


Раздел 4

Схема расположения границ публичного сервитута

Основной лист

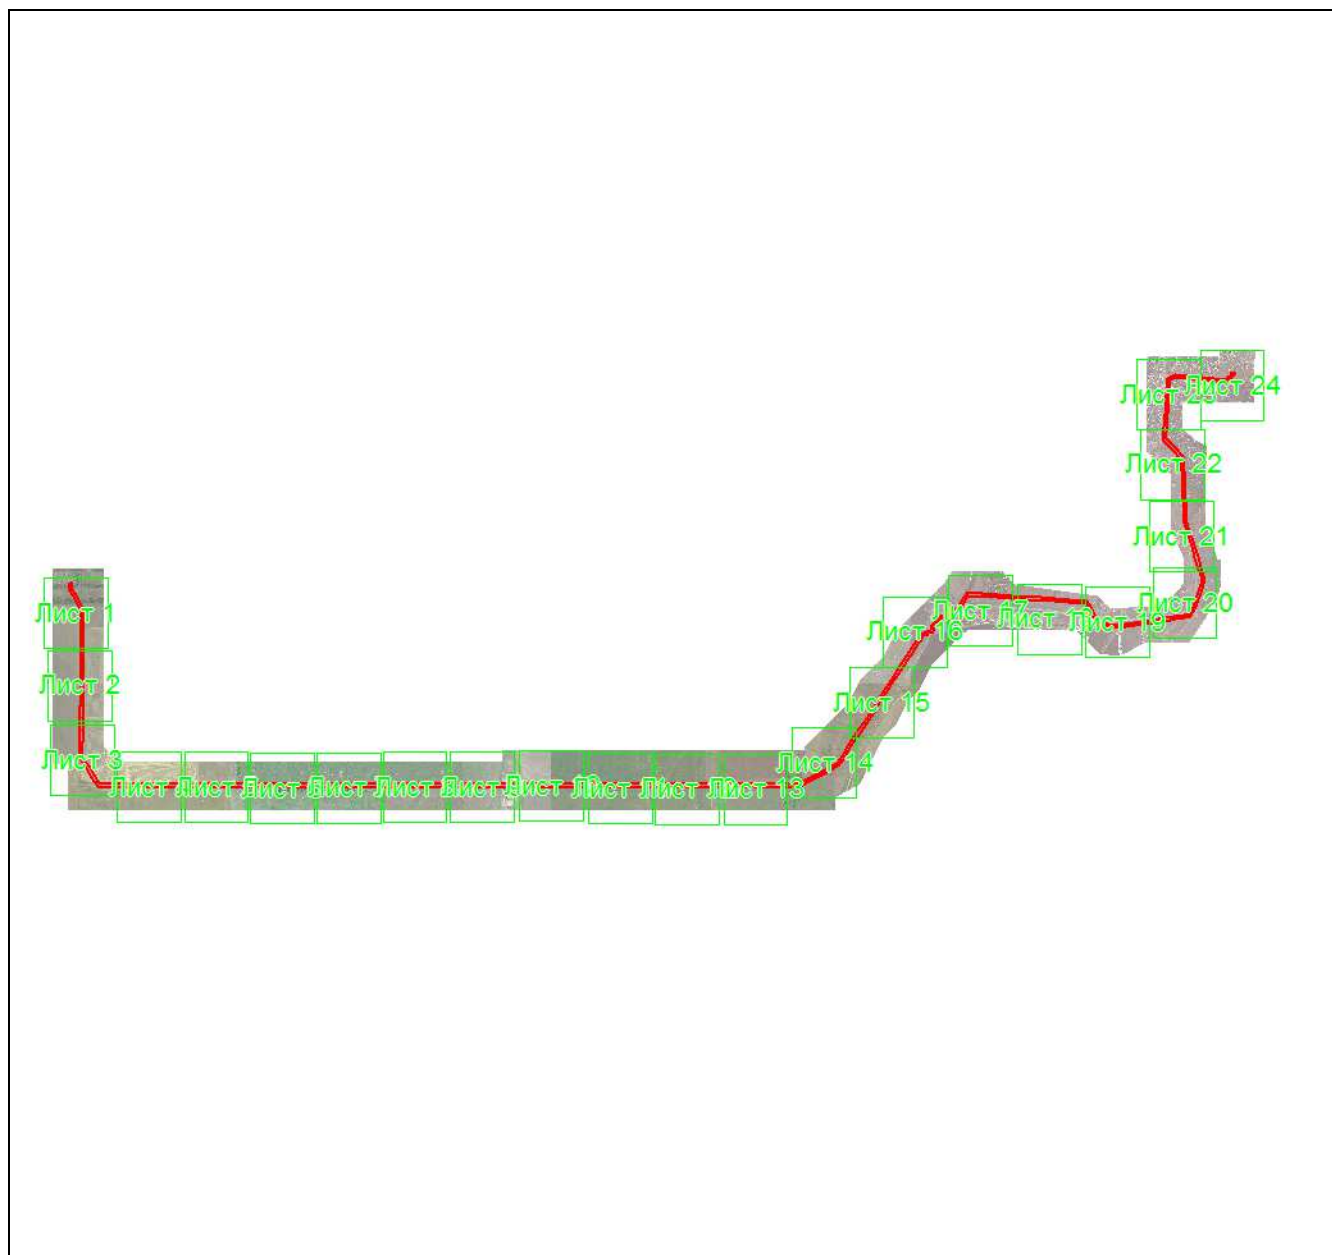

Масштаб 1: 120413

Используемые условные знаки и обозначения:



– область выносного листа,

23


– номер выносного листа.

Остальные используемые условные знаки и обозначения приведены на отдельной странице в конце раздела.

Подпись _____ *Беляева О. В.* Дата 25 ноября 2022 г.

Место для оттиска печати (при наличии) лица, составившего описание местоположения границ объекта

Выносной лист №1

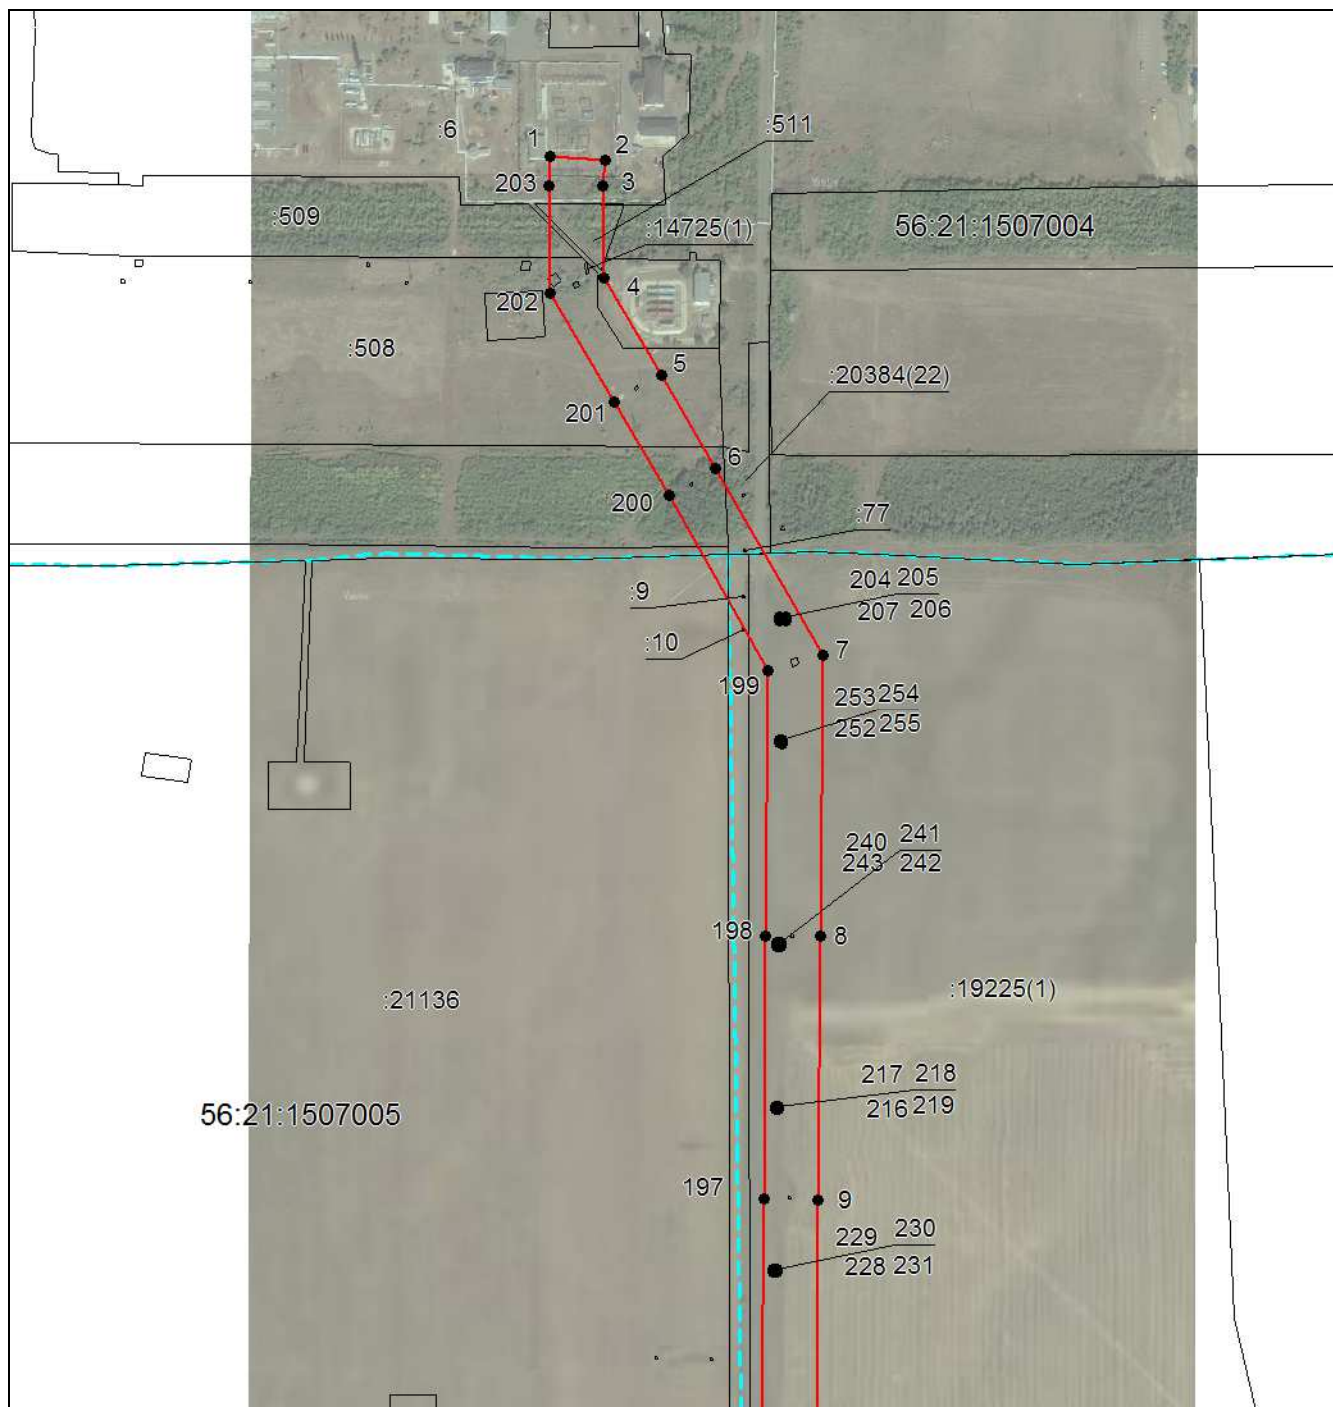


Масштаб 1:6500

Используемые условные знаки и обозначения приведены на отдельной странице в конце раздела.

Подпись _____ *Беляева О. В.* Дата 25 ноября 2022 г.

Место для оттиска печати (при наличии) лица, составившего описание местоположения границ объекта

Выносной лист №2

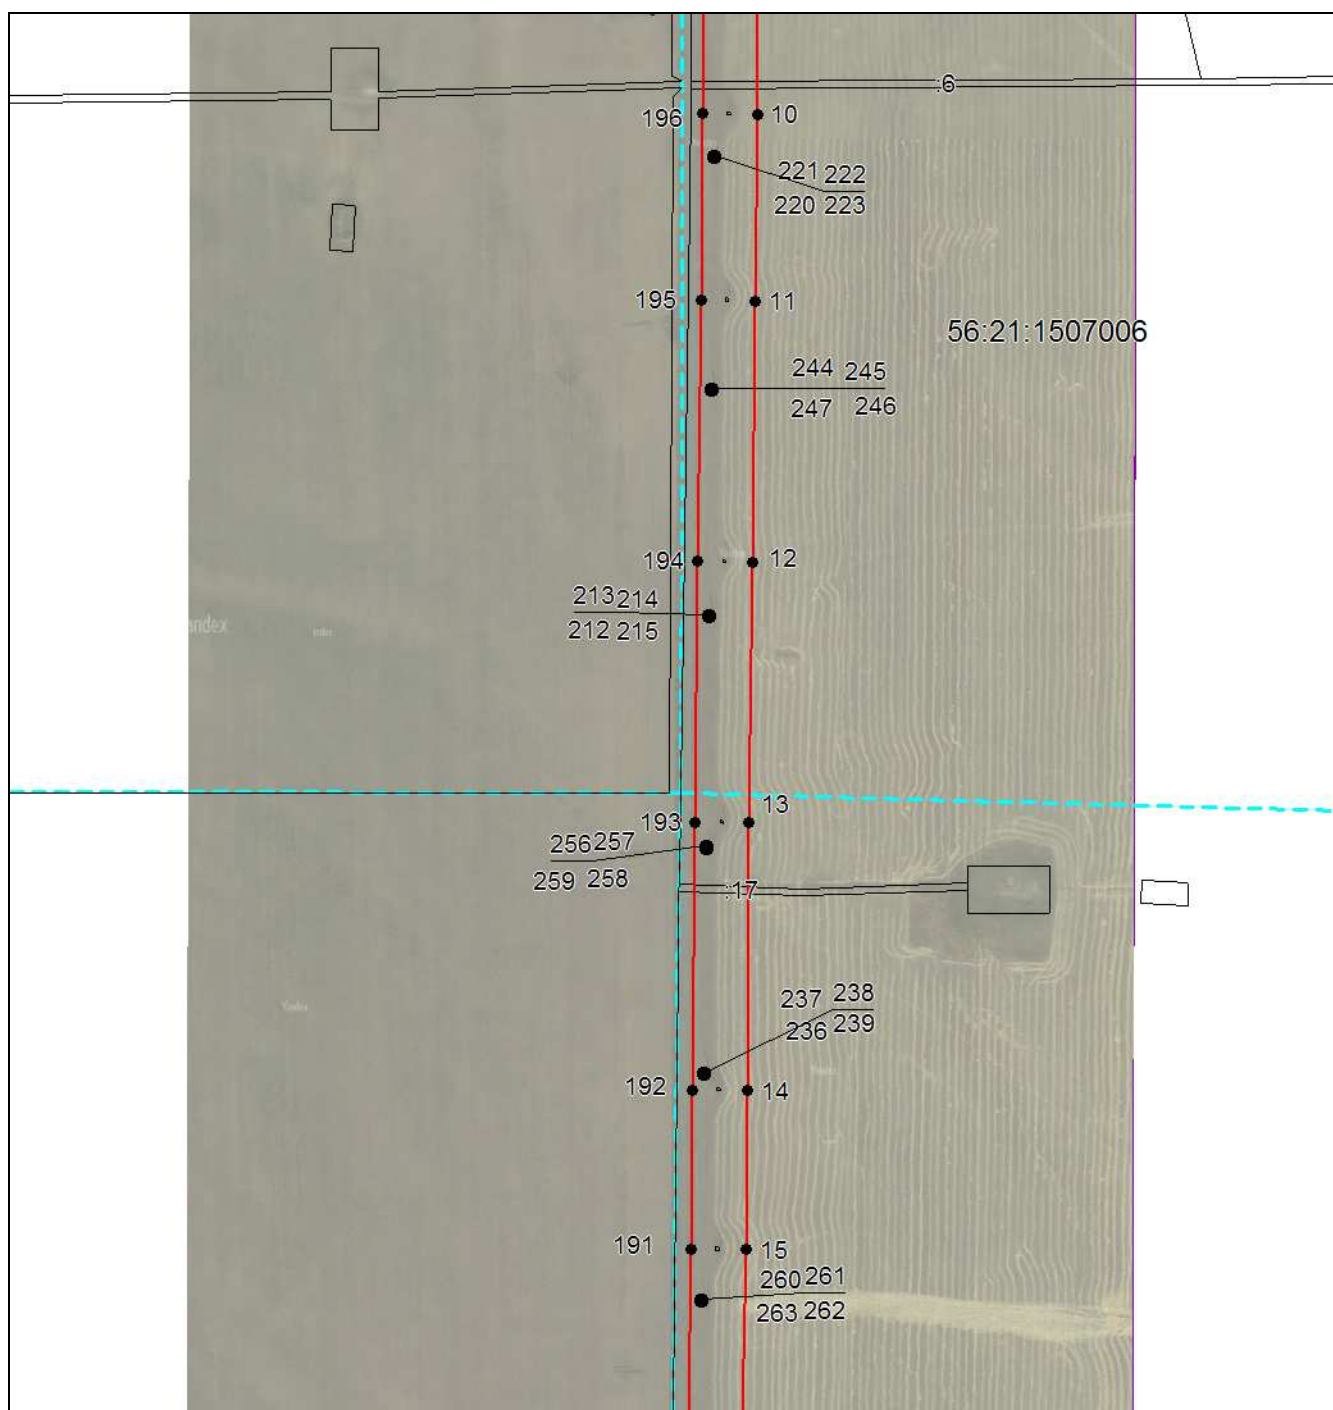


Масштаб 1:6500

Используемые условные знаки и обозначения приведены на отдельной странице в конце раздела.

Подпись _____ *Беляева О. В.* Дата 25 ноября 2022 г.

Место для оттиска печати (при наличии) лица, составившего описание местоположения границ объекта

Выносной лист №3

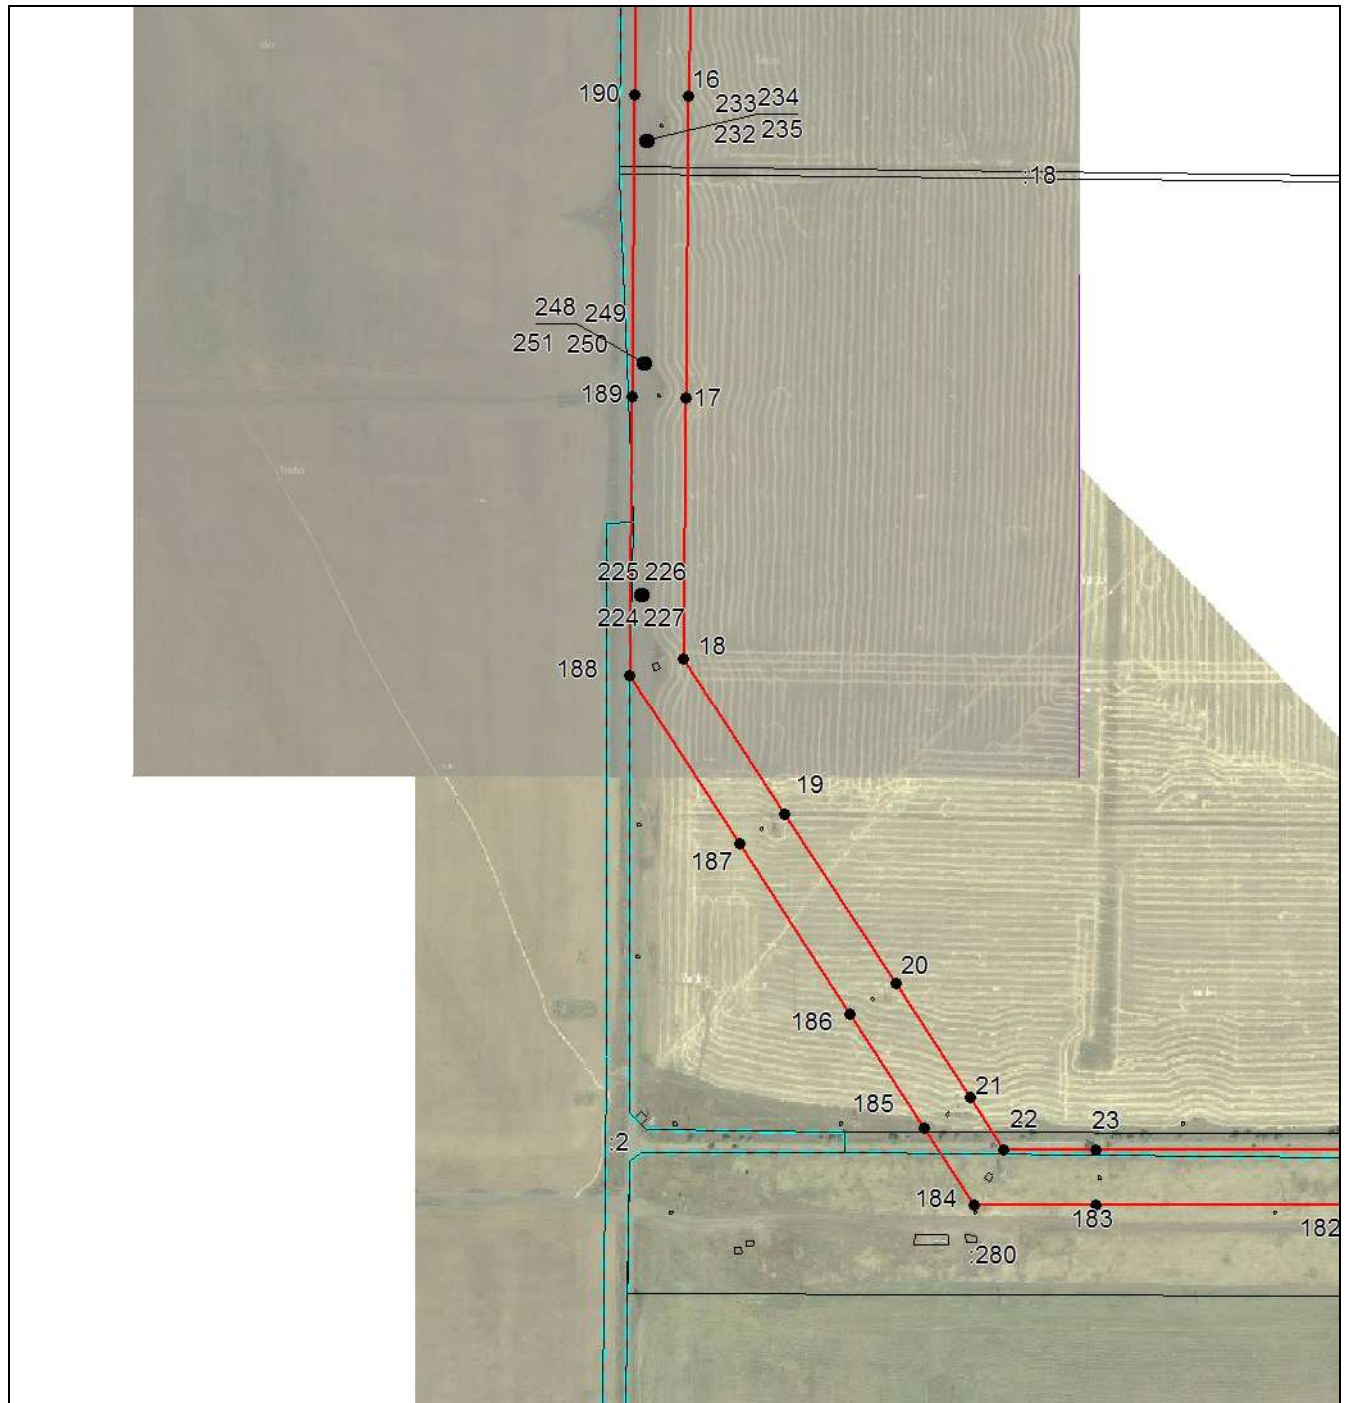


Масштаб 1:6500

Используемые условные знаки и обозначения приведены на отдельной странице в конце раздела.

Подпись _____ *Беляева О. В.* Дата *25 ноября 2022 г.*

Место для оттиска печати (при наличии) лица, составившего описание местоположения границ объекта

Выносной лист №4

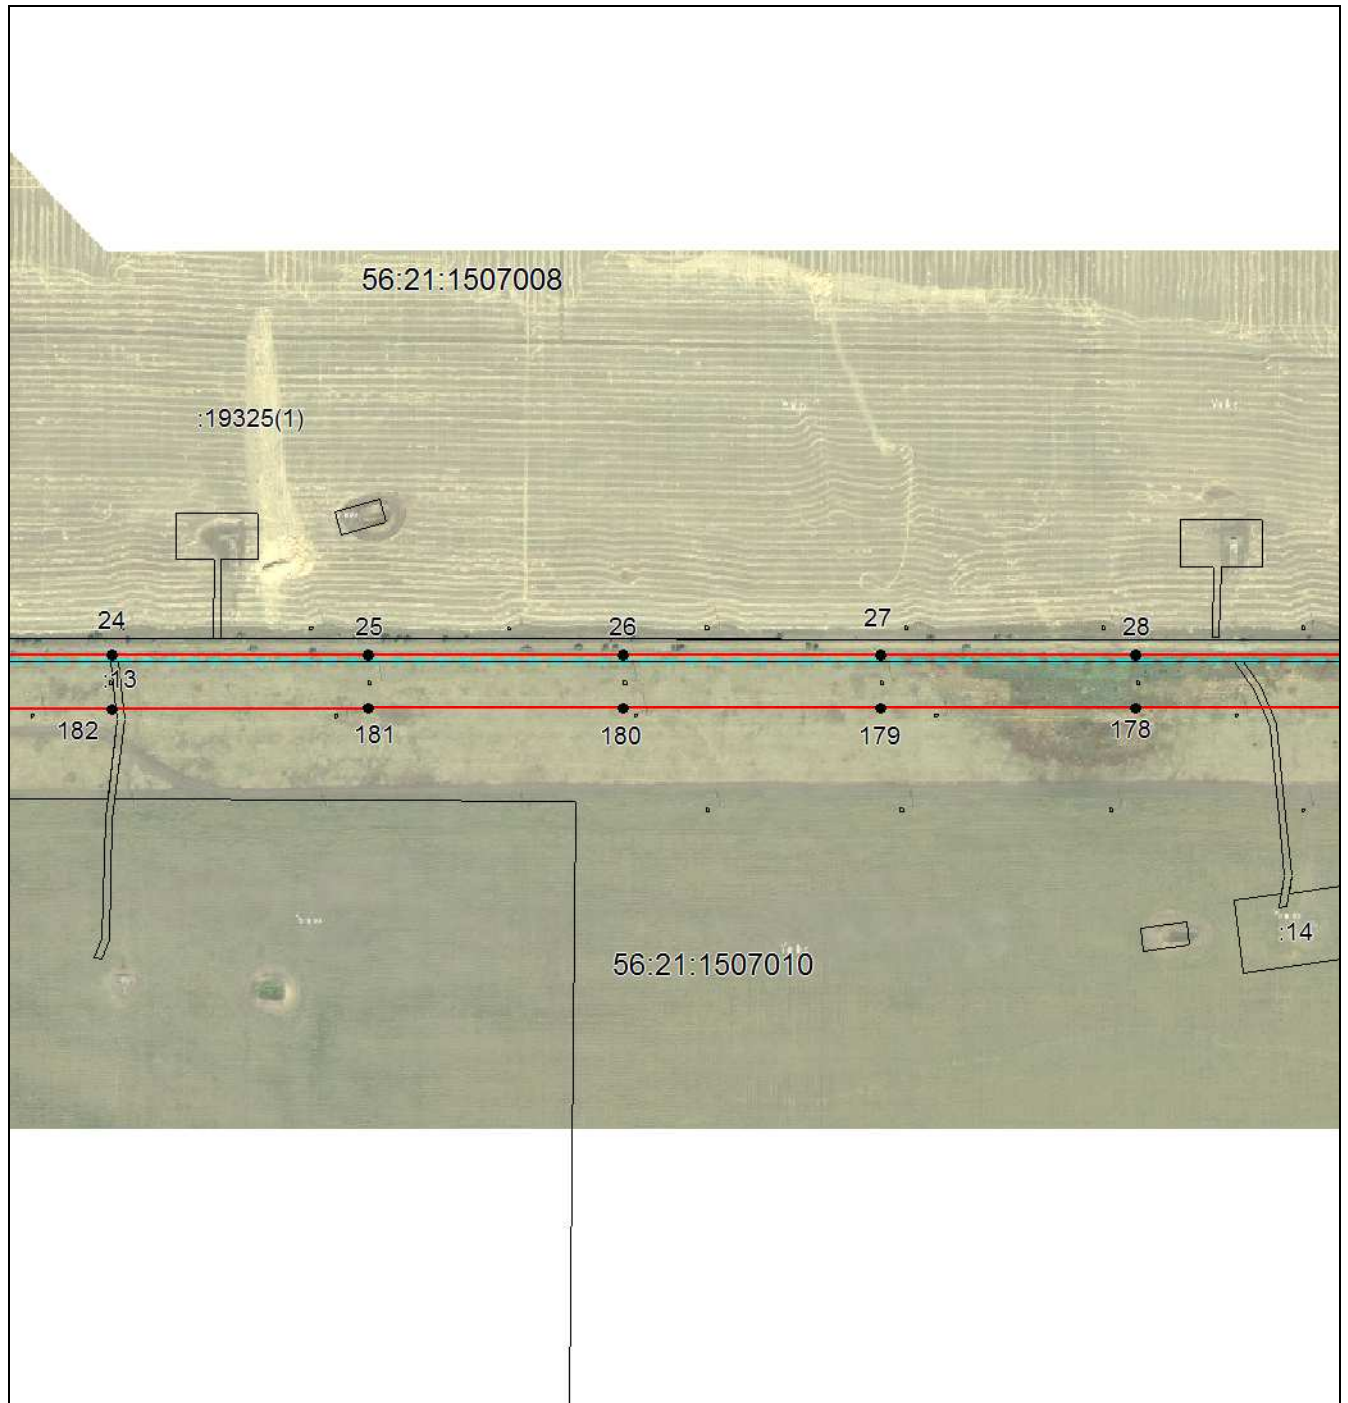


Масштаб 1:6500

Используемые условные знаки и обозначения приведены на отдельной странице в конце раздела.

Подпись _____ *Беляева О. В.* Дата *25 ноября 2022 г.*

Место для оттиска печати (при наличии) лица, составившего описание местоположения границ объекта

Выносной лист №5

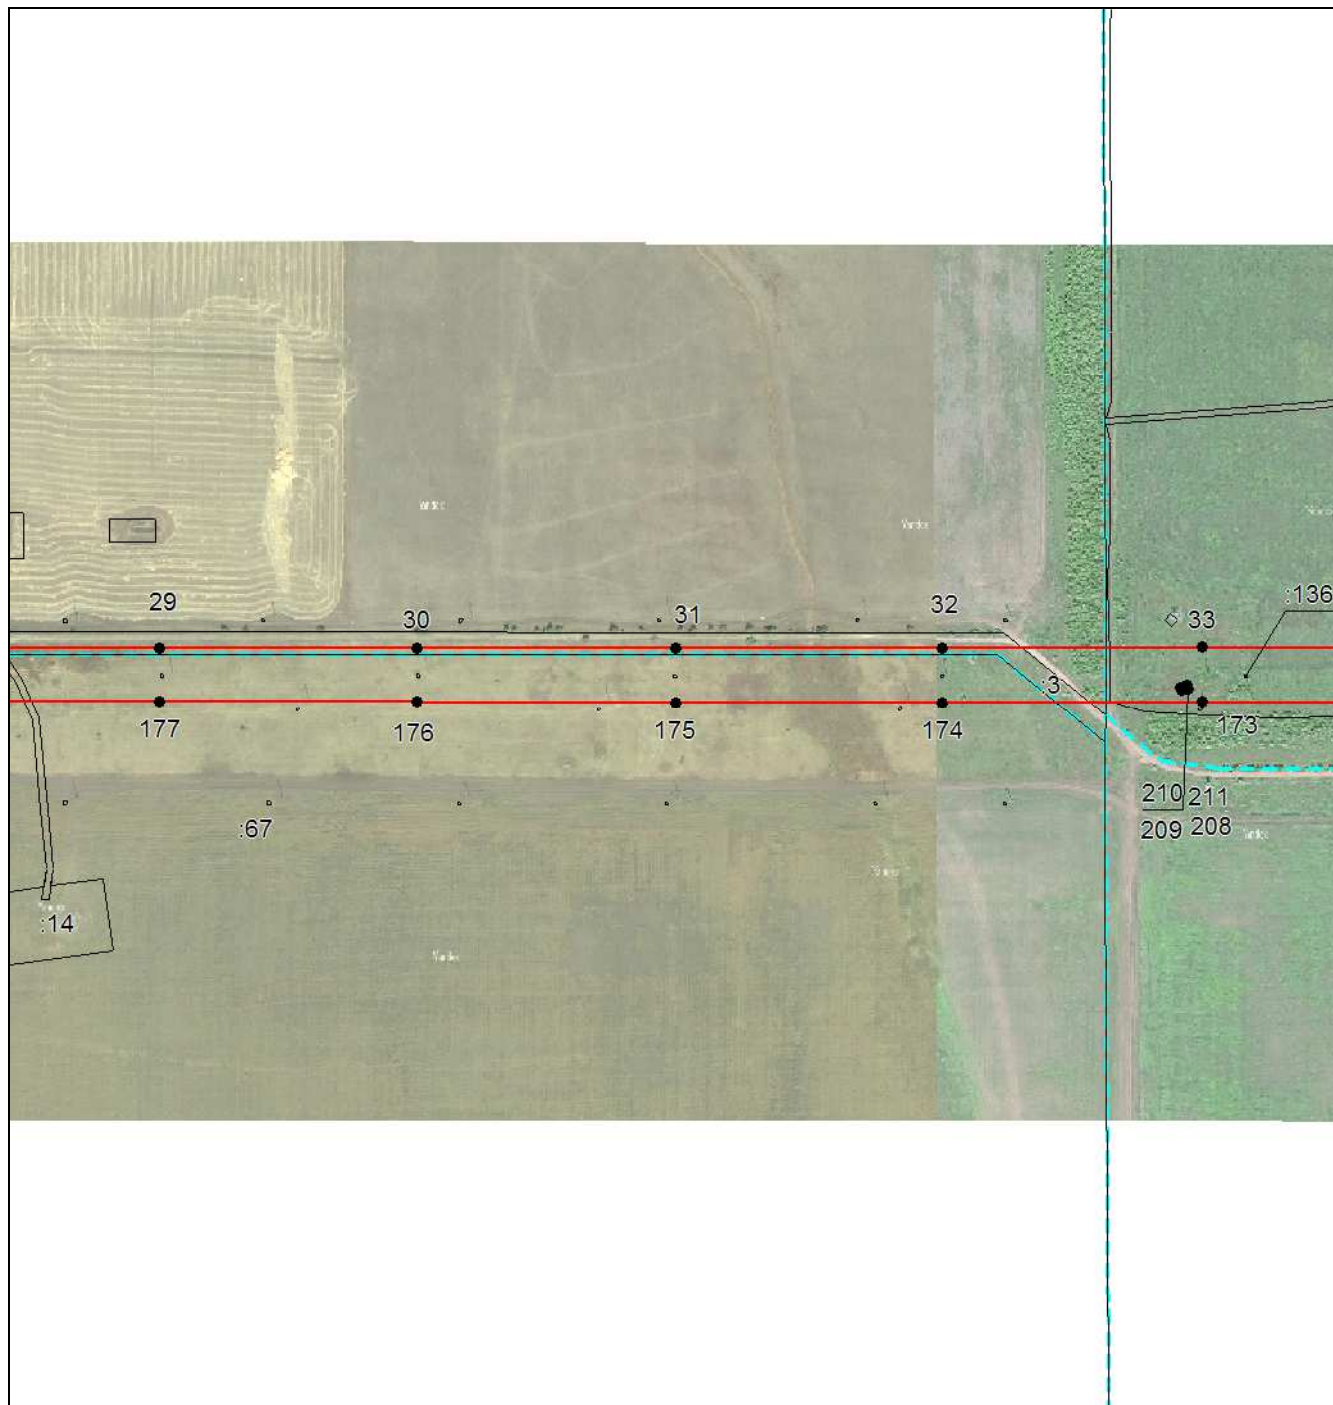


Масштаб 1:6500

Используемые условные знаки и обозначения приведены на отдельной странице в конце раздела.

Подпись _____ *Беляева О. В.* Дата *25 ноября 2022 г.*

Место для оттиска печати (при наличии) лица, составившего описание местоположения границ объекта

Выносной лист №6

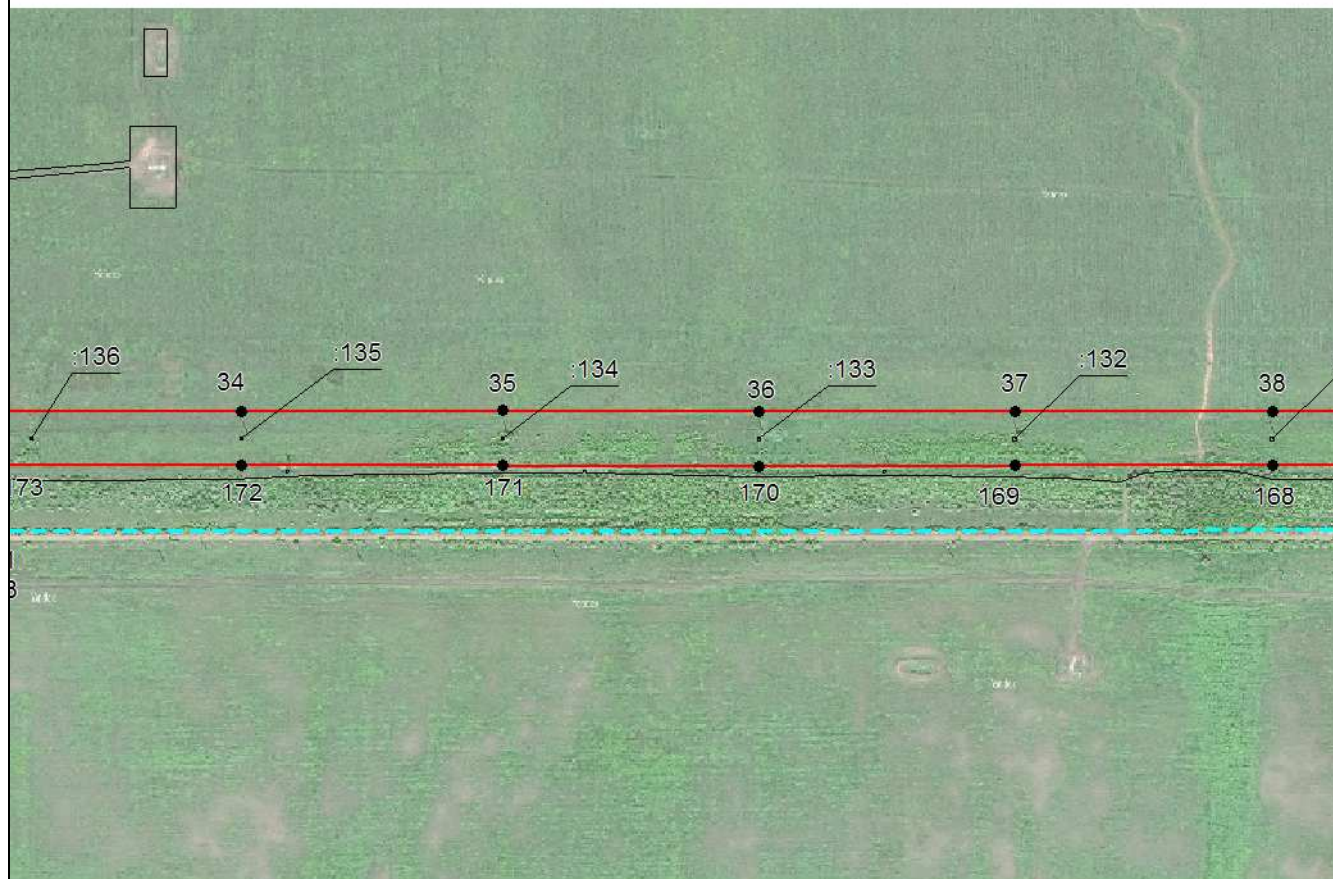


Масштаб 1:6500

Используемые условные знаки и обозначения приведены на отдельной странице в конце раздела.

Подпись _____ *Беляева О. В.* Дата 25 ноября 2022 г.

Место для оттиска печати (при наличии) лица, составившего описание местоположения границ объекта

Выносной лист №7

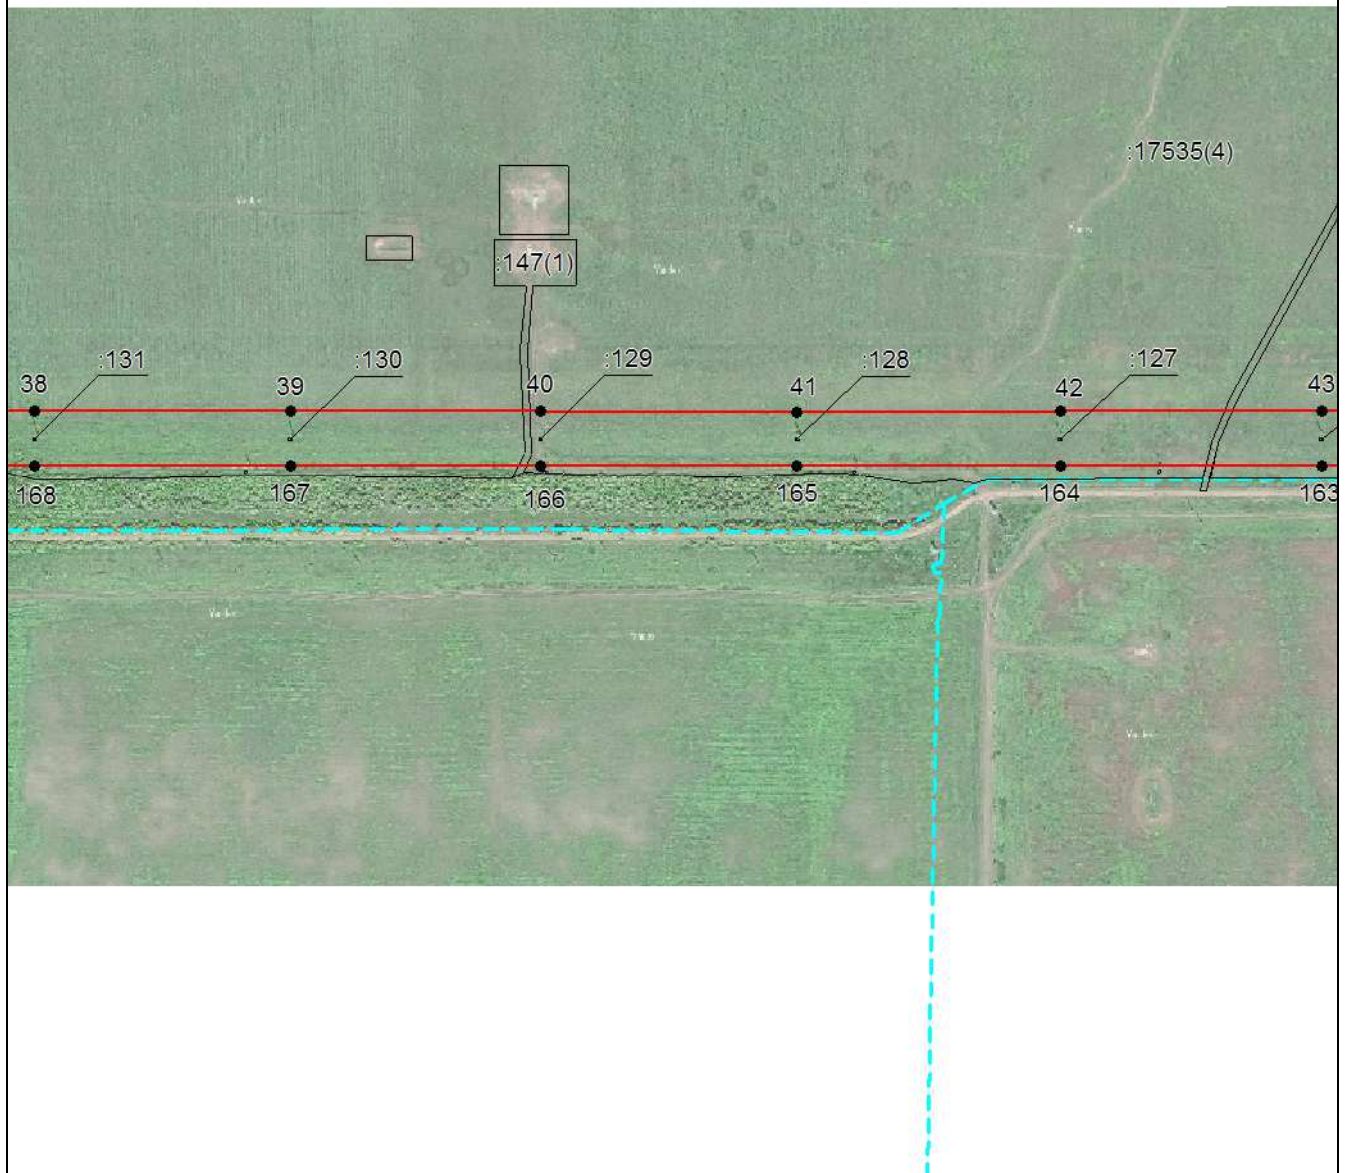


Масштаб 1:6500

Используемые условные знаки и обозначения приведены на отдельной странице в конце раздела.

Подпись _____ *Беляева О. В.* Дата 25 ноября 2022 г.

Место для оттиска печати (при наличии) лица, составившего описание местоположения границ объекта

Выносной лист №8

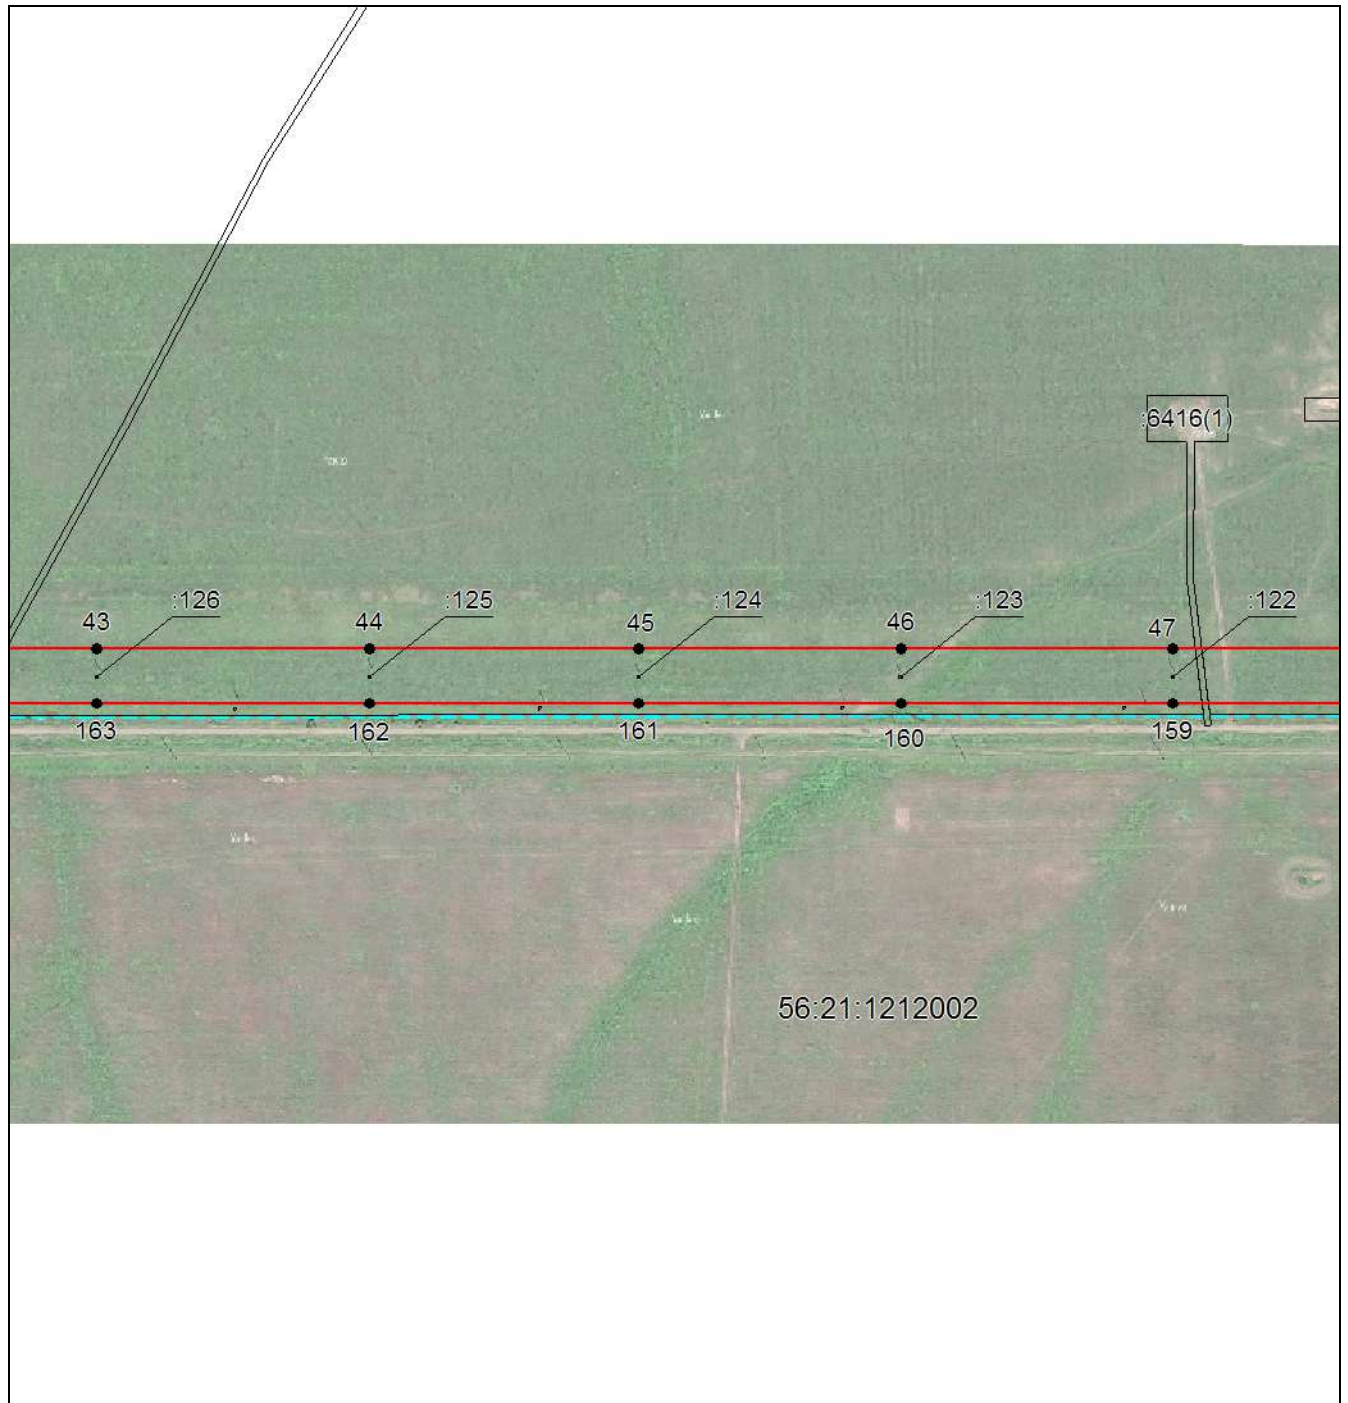


Масштаб 1:6500

Используемые условные знаки и обозначения приведены на отдельной странице в конце раздела.

Подпись _____ *Беляева О. В.* Дата *25 ноября 2022 г.*

Место для оттиска печати (при наличии) лица, составившего описание местоположения границ объекта

Выносной лист №9

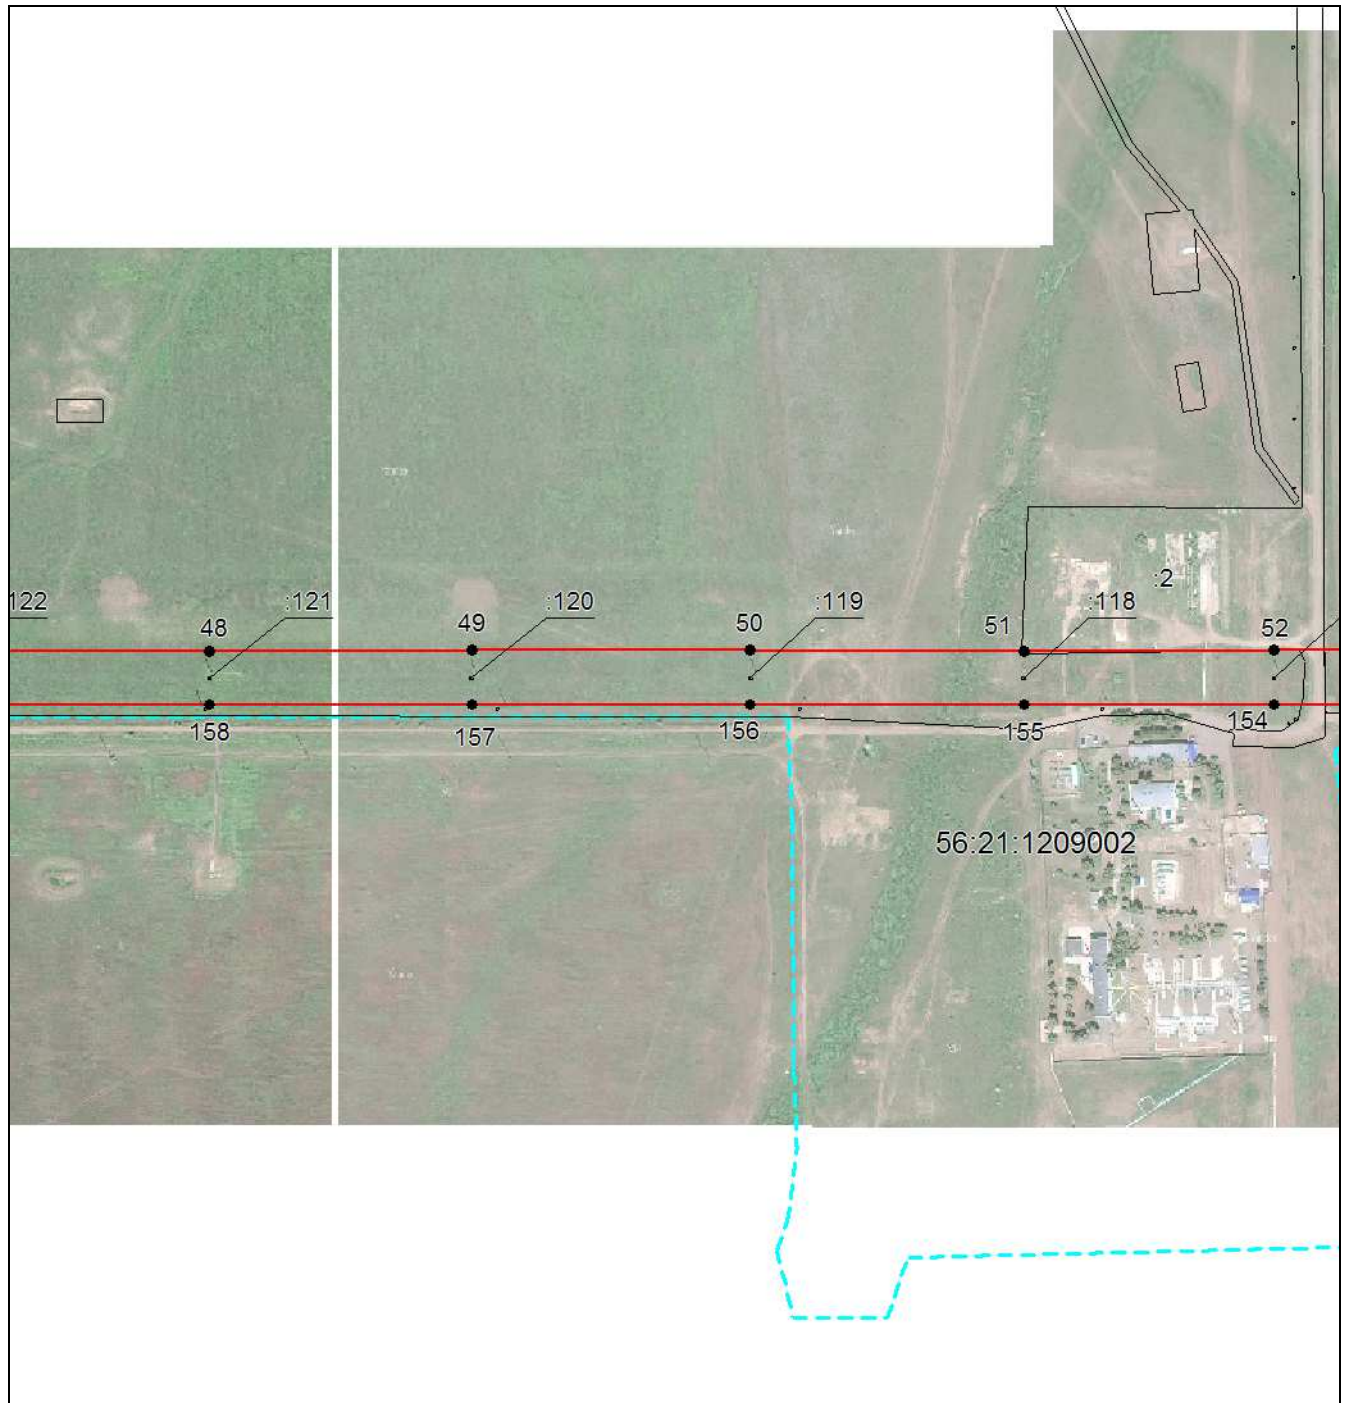


Масштаб 1:6500

Используемые условные знаки и обозначения приведены на отдельной странице в конце раздела.

Подпись _____ *Беляева О. В.* Дата 25 ноября 2022 г.

Место для оттиска печати (при наличии) лица, составившего описание местоположения границ объекта

Выносной лист №10

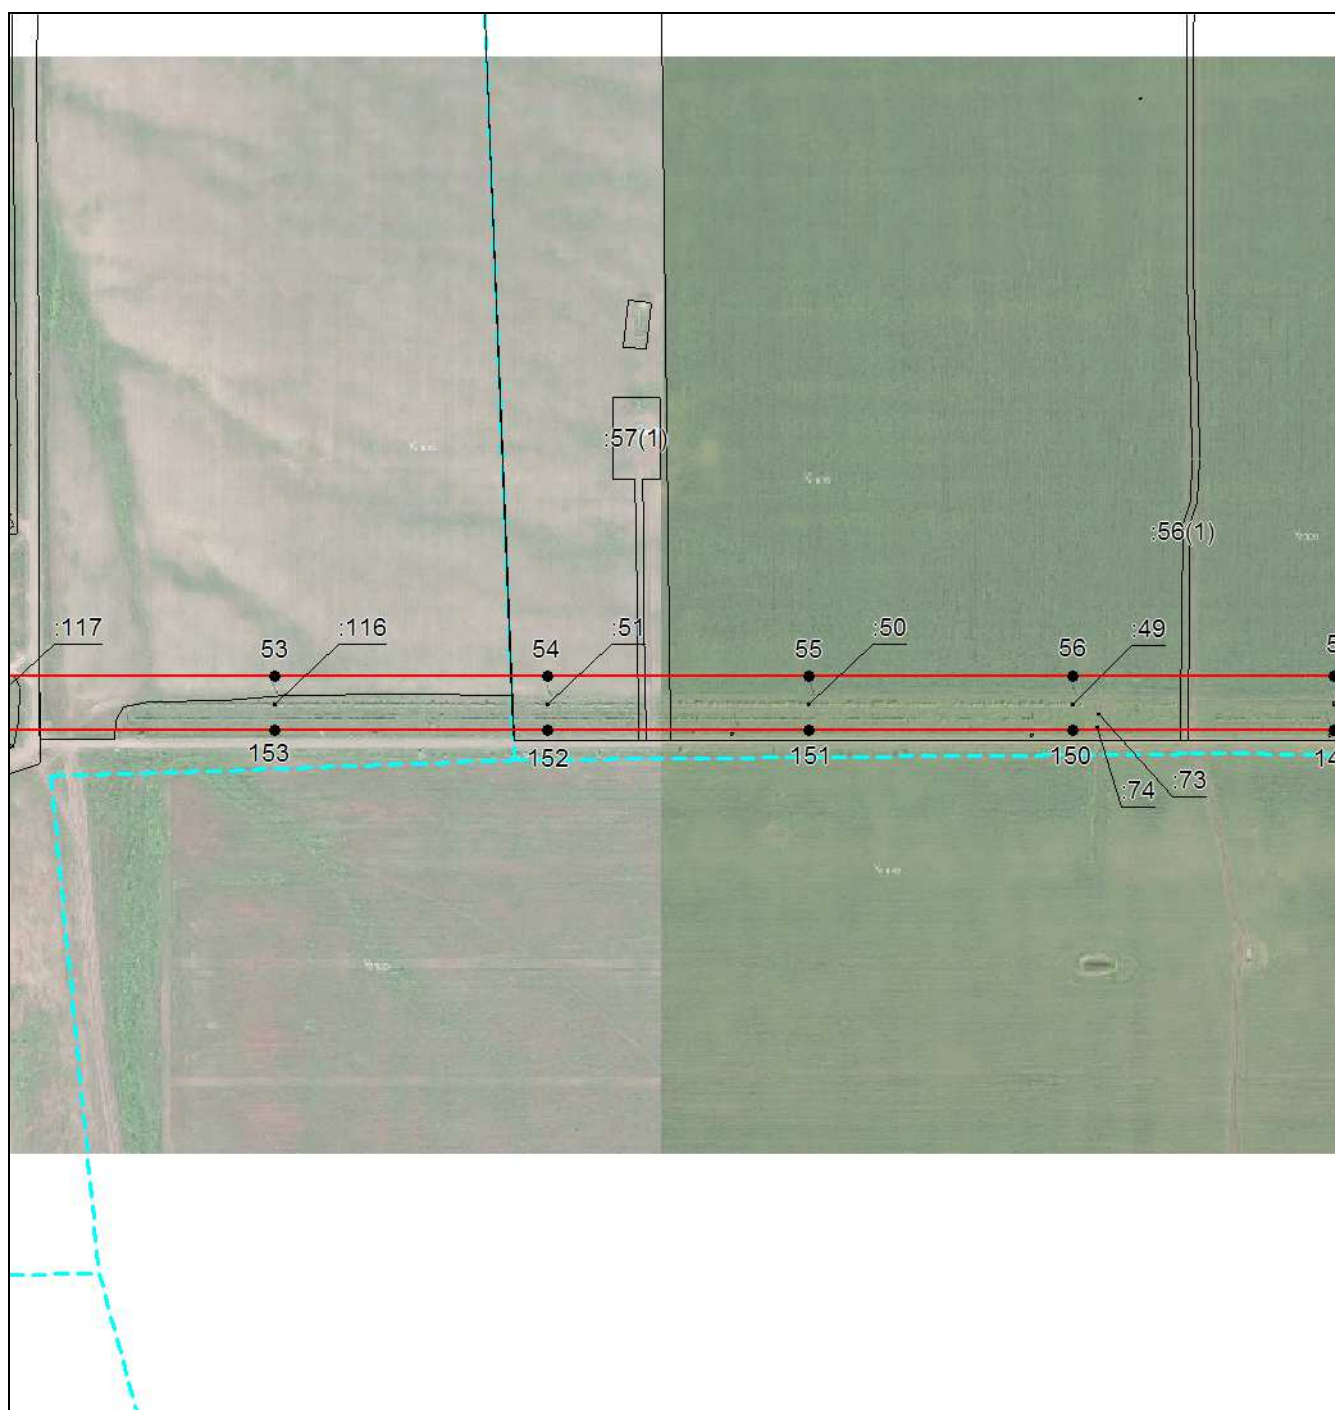


Масштаб 1:6500

Используемые условные знаки и обозначения приведены на отдельной странице в конце раздела.

Подпись _____ *Беляева О. В.* Дата 25 ноября 2022 г.

Место для оттиска печати (при наличии) лица, составившего описание местоположения границ объекта

Выносной лист №11

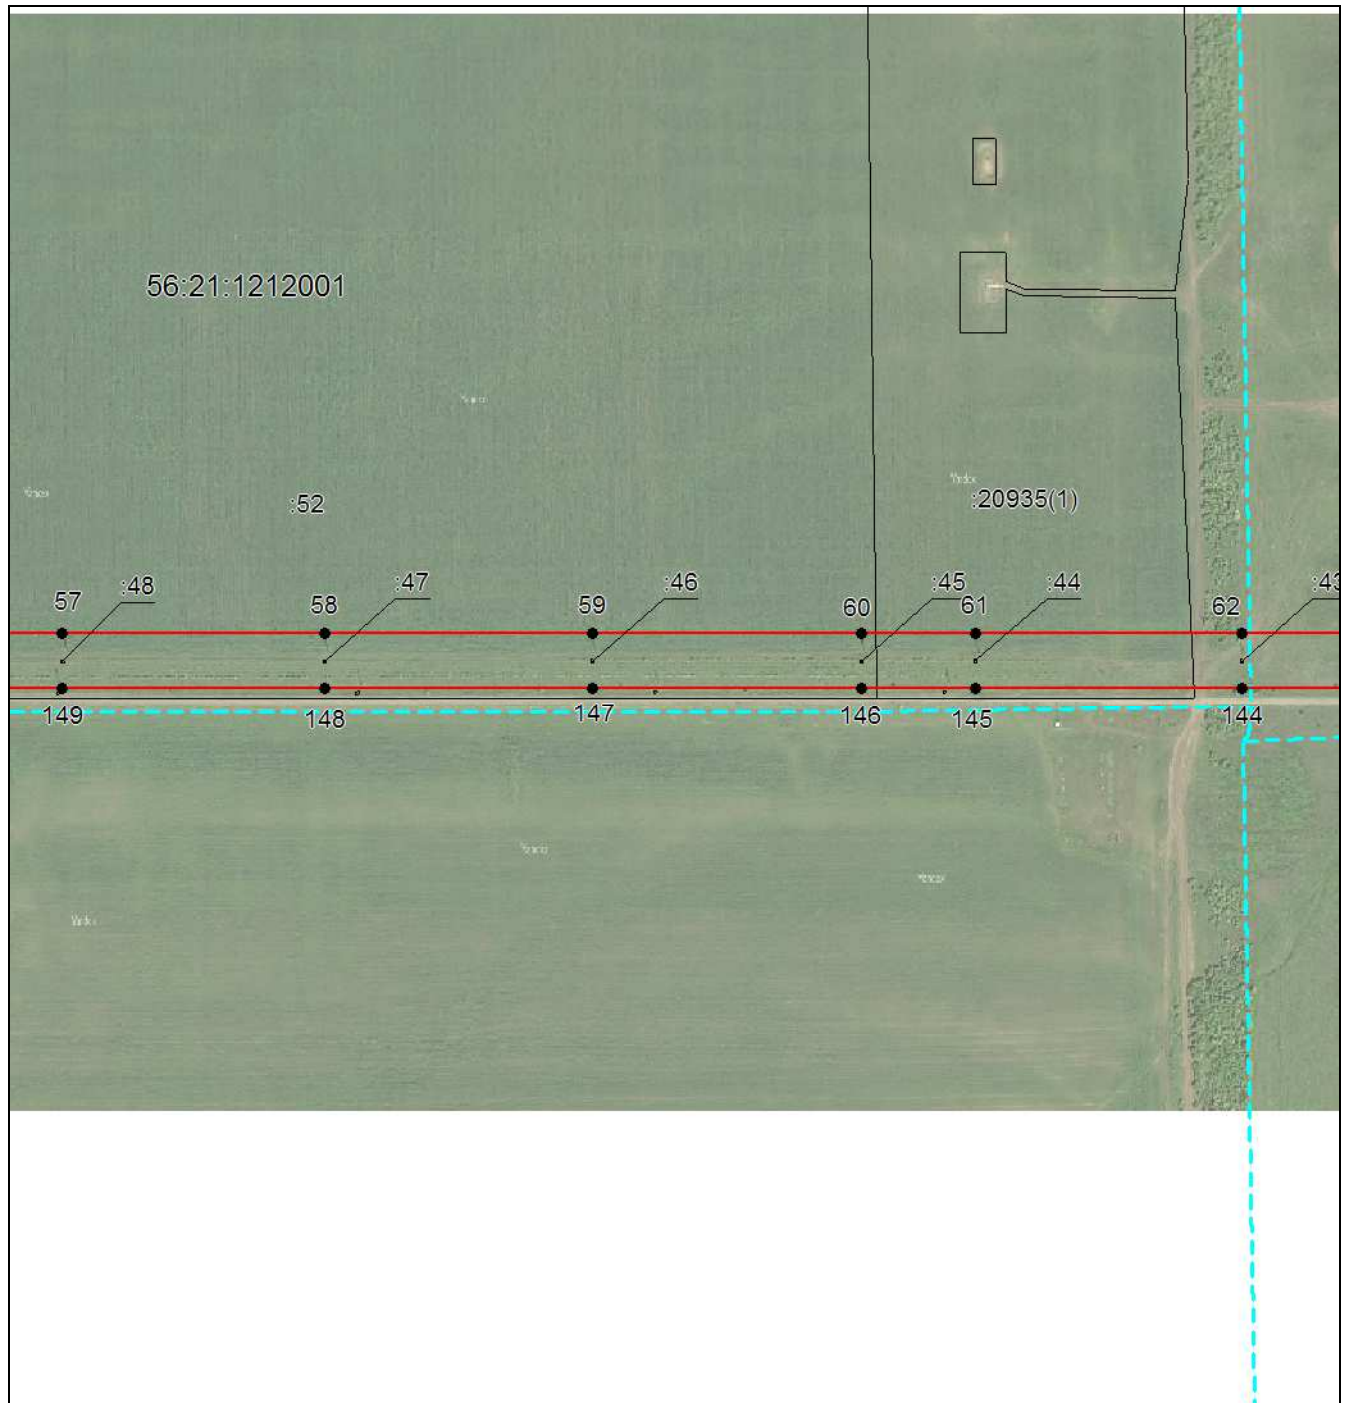

Масштаб 1:6500

Используемые условные знаки и обозначения приведены на отдельной странице в конце раздела.

Подпись _____ *Беляева О. В.* Дата *25 ноября 2022 г.*

Место для оттиска печати (при наличии) лица, составившего описание местоположения границ объекта

Выносной лист №12




Масштаб 1:6500

Используемые условные знаки и обозначения приведены на отдельной странице в конце раздела.

Подпись _____ *Беляева О. В.* Дата *25 ноября 2022 г.*

Место для оттиска печати (при наличии) лица, составившего описание местоположения границ объекта

Выносной лист №13

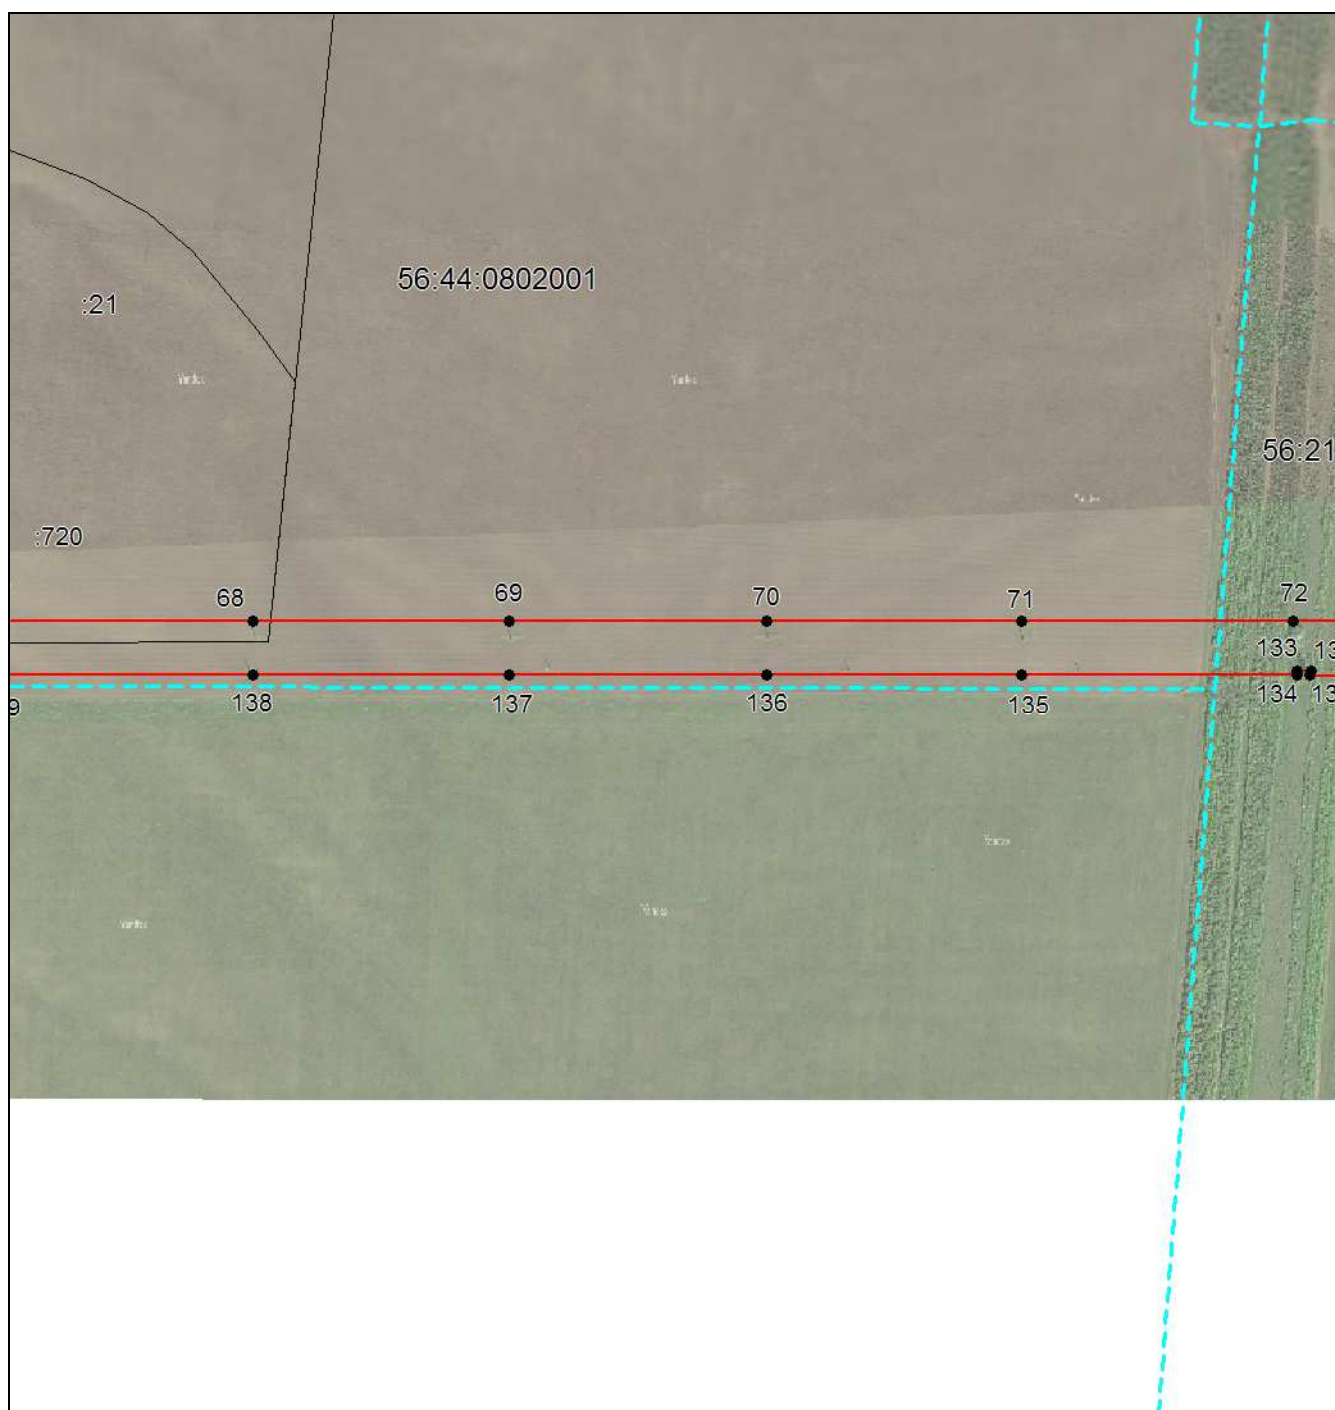


Масштаб 1:6500

Используемые условные знаки и обозначения приведены на отдельной странице в конце раздела.

Подпись _____ *Беляева О. В.* Дата *25 ноября 2022 г.*

Место для оттиска печати (при наличии) лица, составившего описание местоположения границ объекта

Выносной лист №14

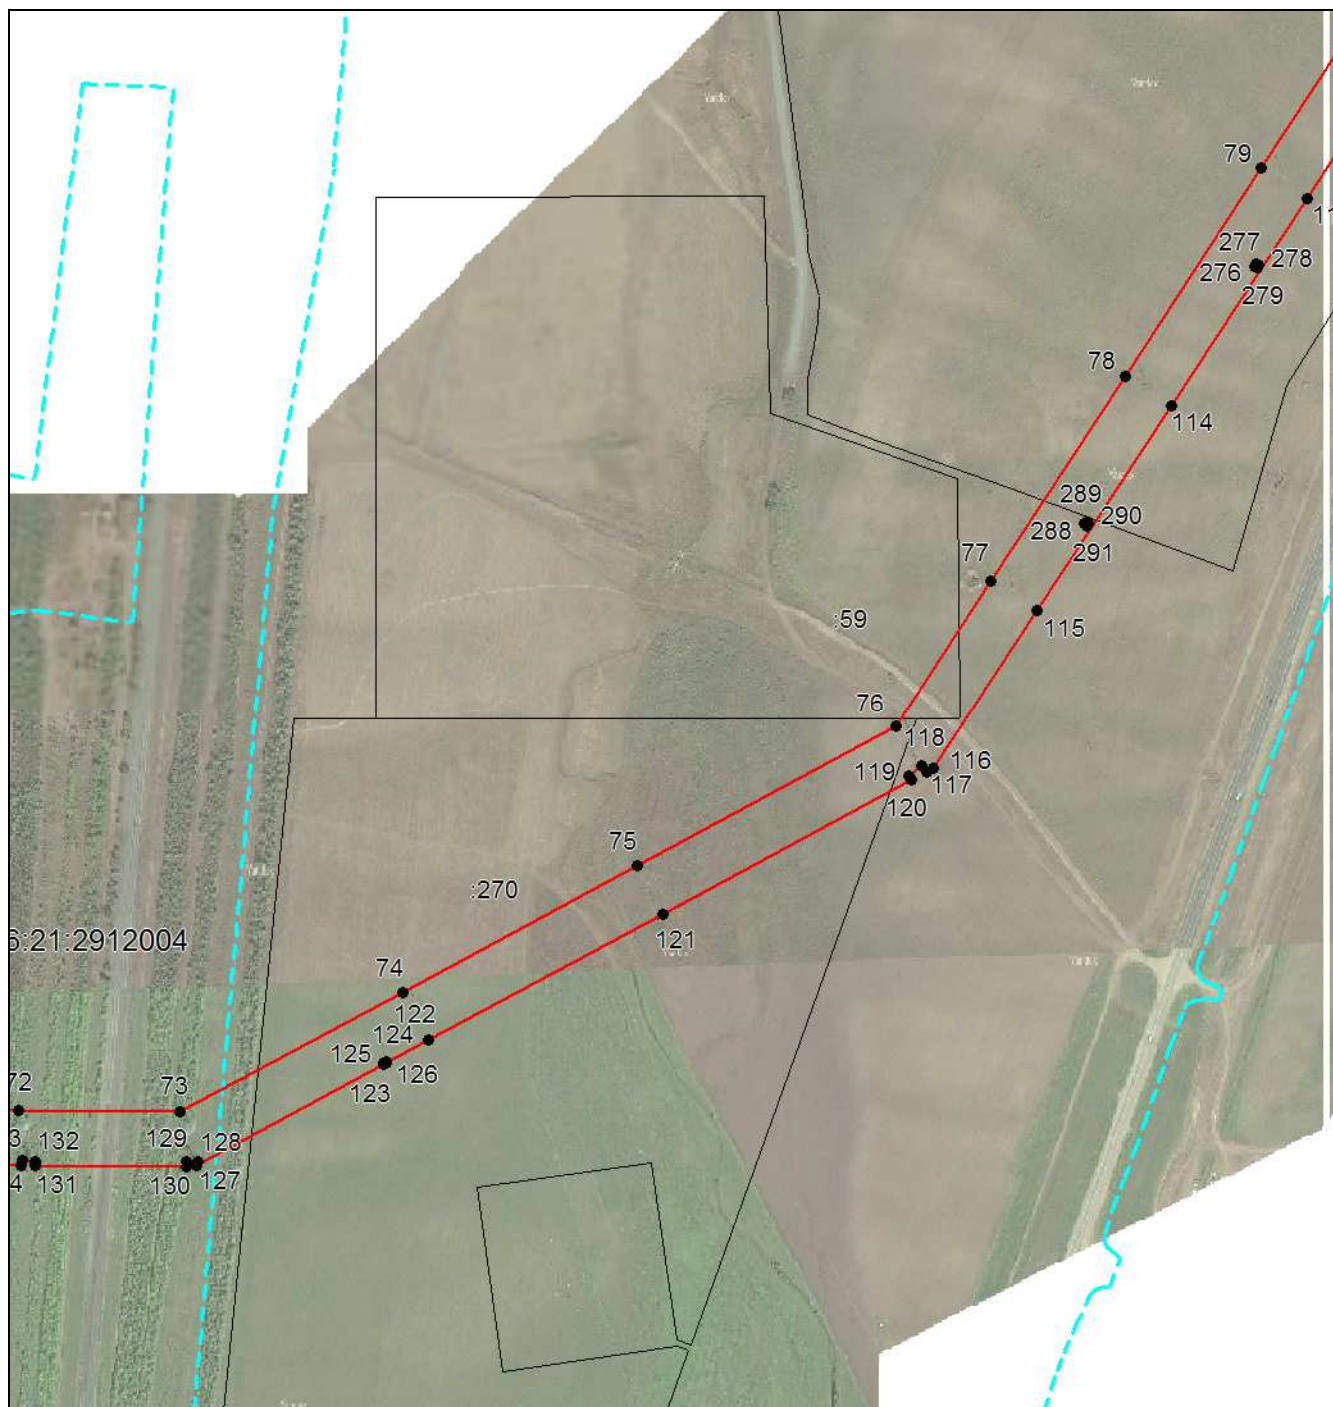


Масштаб 1:6500

Используемые условные знаки и обозначения приведены на отдельной странице в конце раздела.

Подпись _____ Беляева О. В. Дата 25 ноября 2022 г.

Место для оттиска печати (при наличии) лица, составившего описание местоположения границ объекта

Выносной лист №15

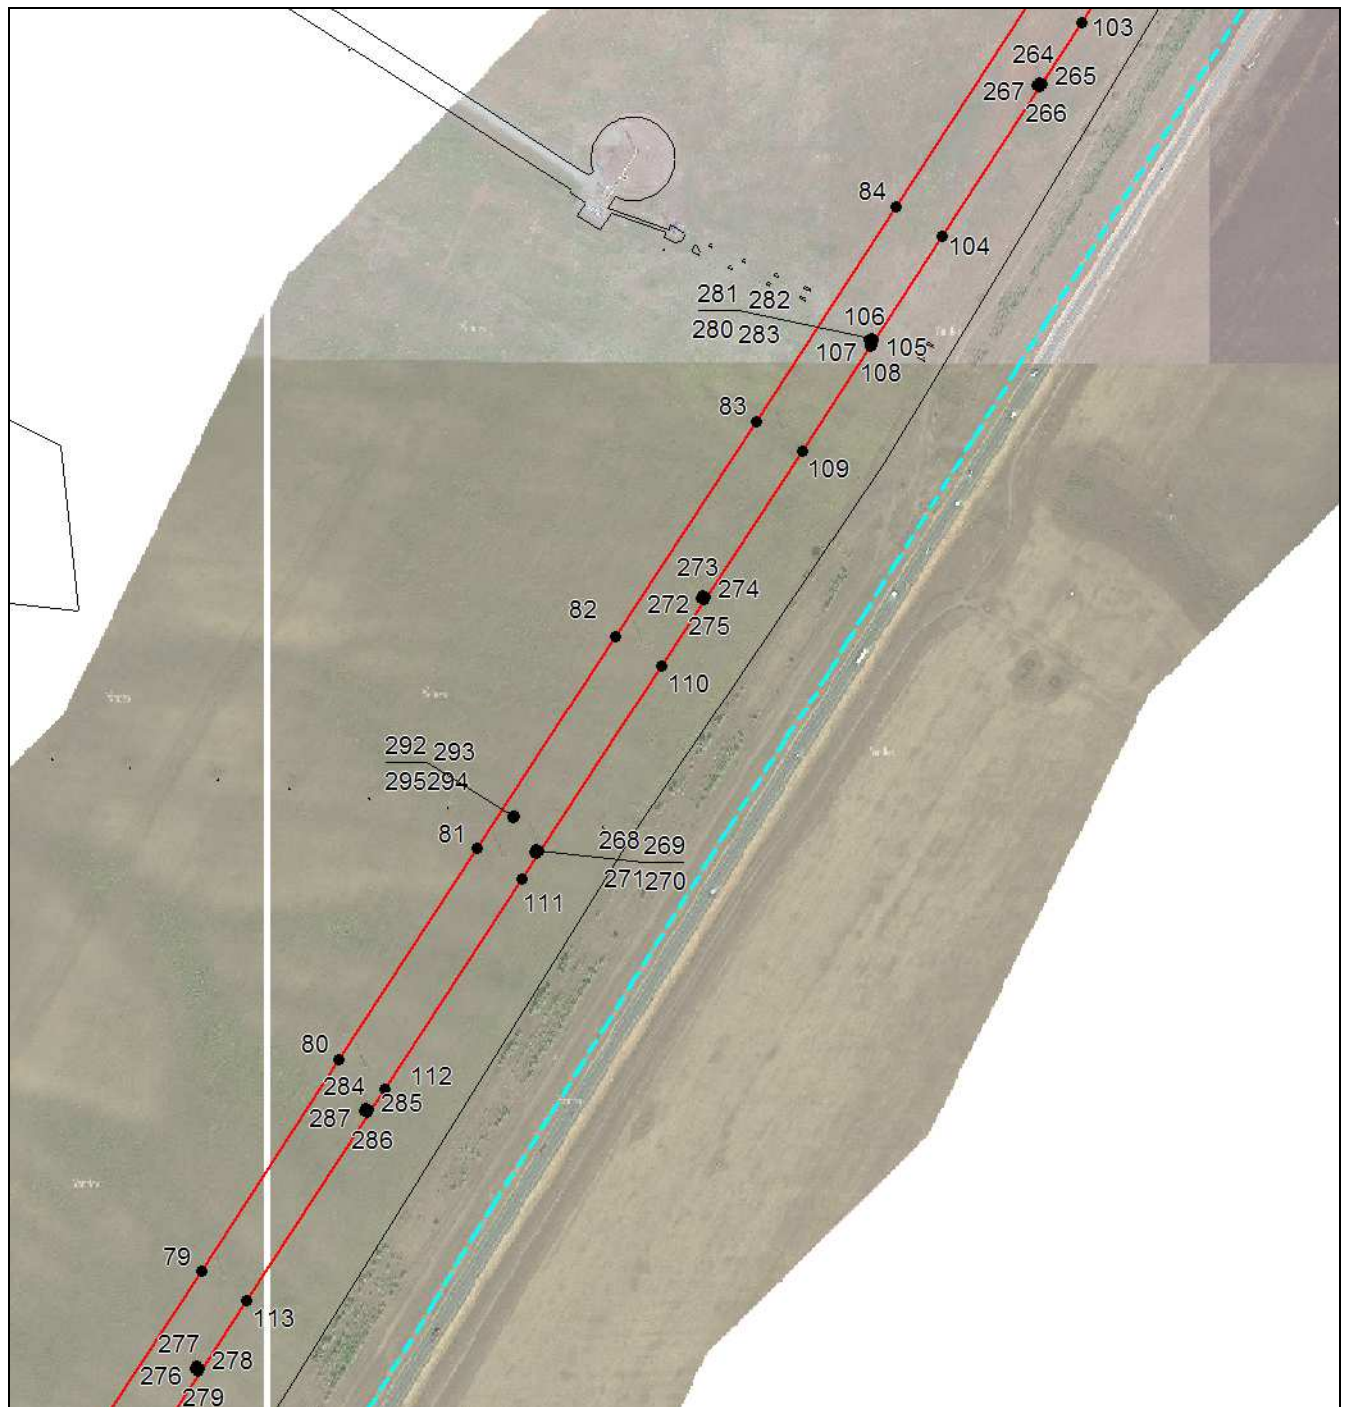


Масштаб 1:6500

Используемые условные знаки и обозначения приведены на отдельной странице в конце раздела.

Подпись _____ *Беляева О. В.* Дата 25 ноября 2022 г.

Место для оттиска печати (при наличии) лица, составившего описание местоположения границ объекта

Выносной лист №16

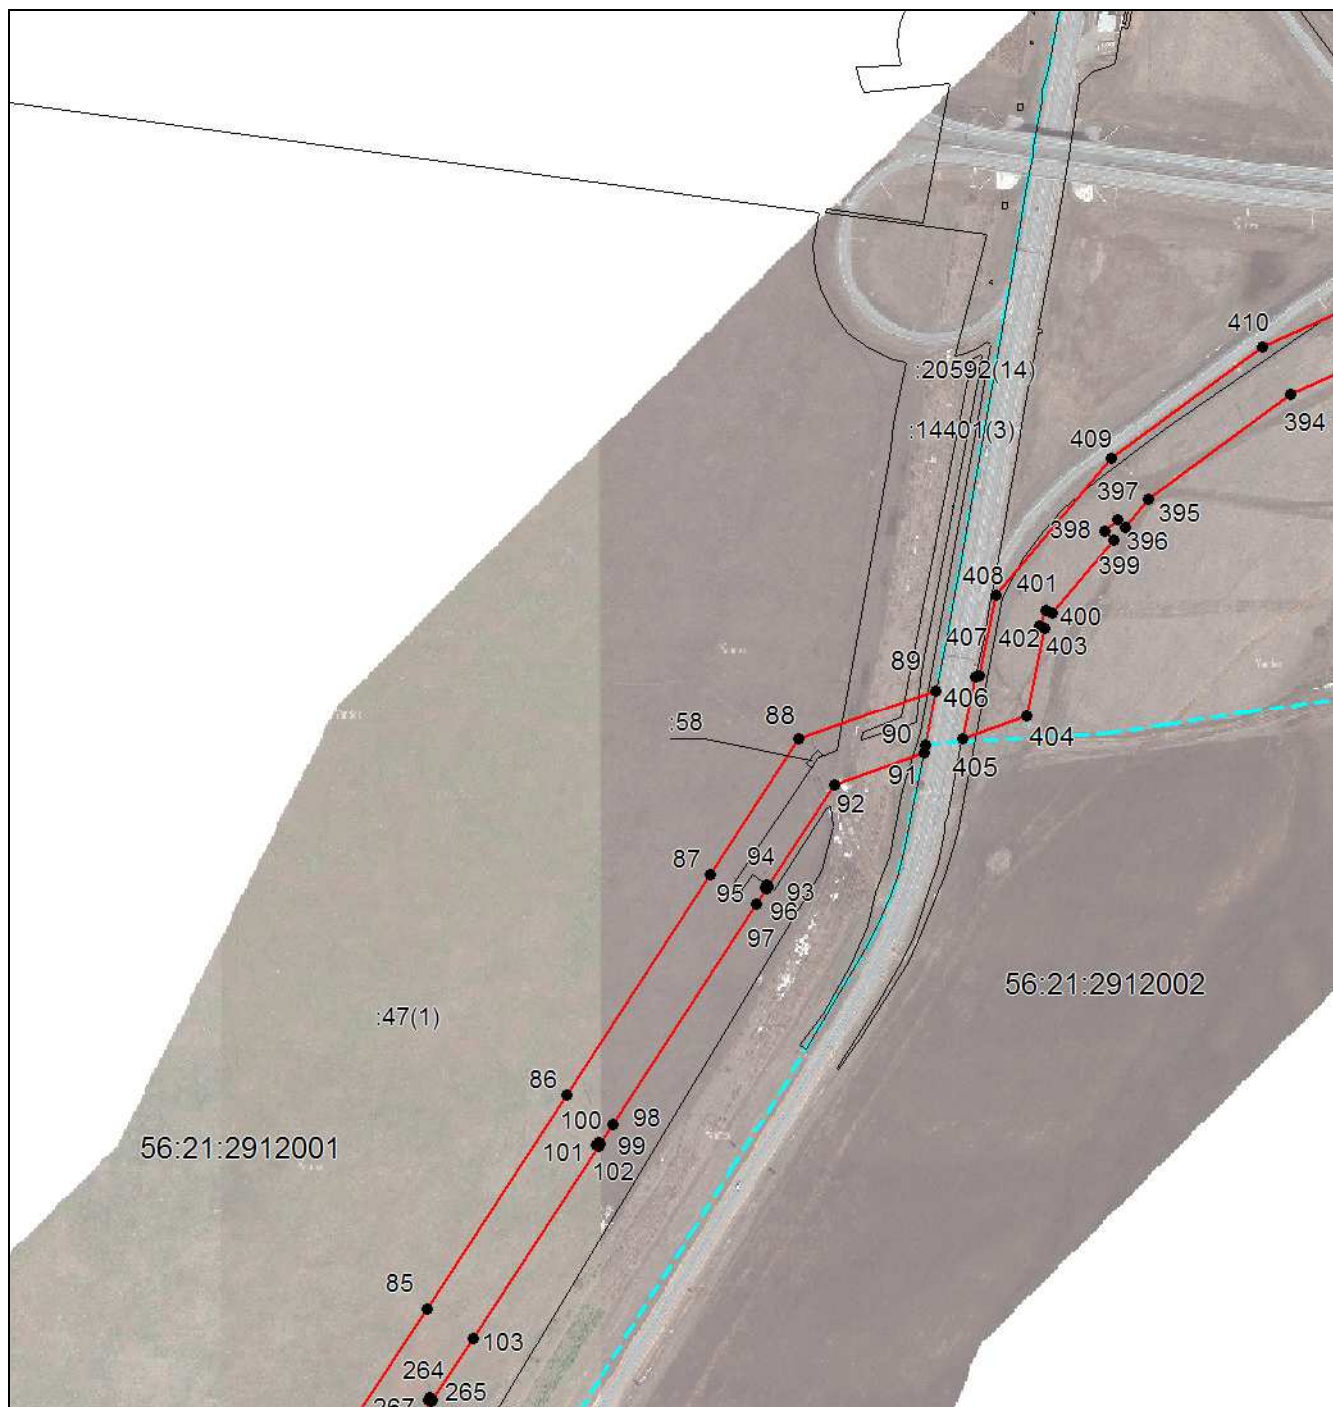


Масштаб 1:6500

Используемые условные знаки и обозначения приведены на отдельной странице в конце раздела.

Подпись _____ *Беляева О. В.* Дата 25 ноября 2022 г.

Место для оттиска печати (при наличии) лица, составившего описание местоположения границ объекта

Выносной лист №17

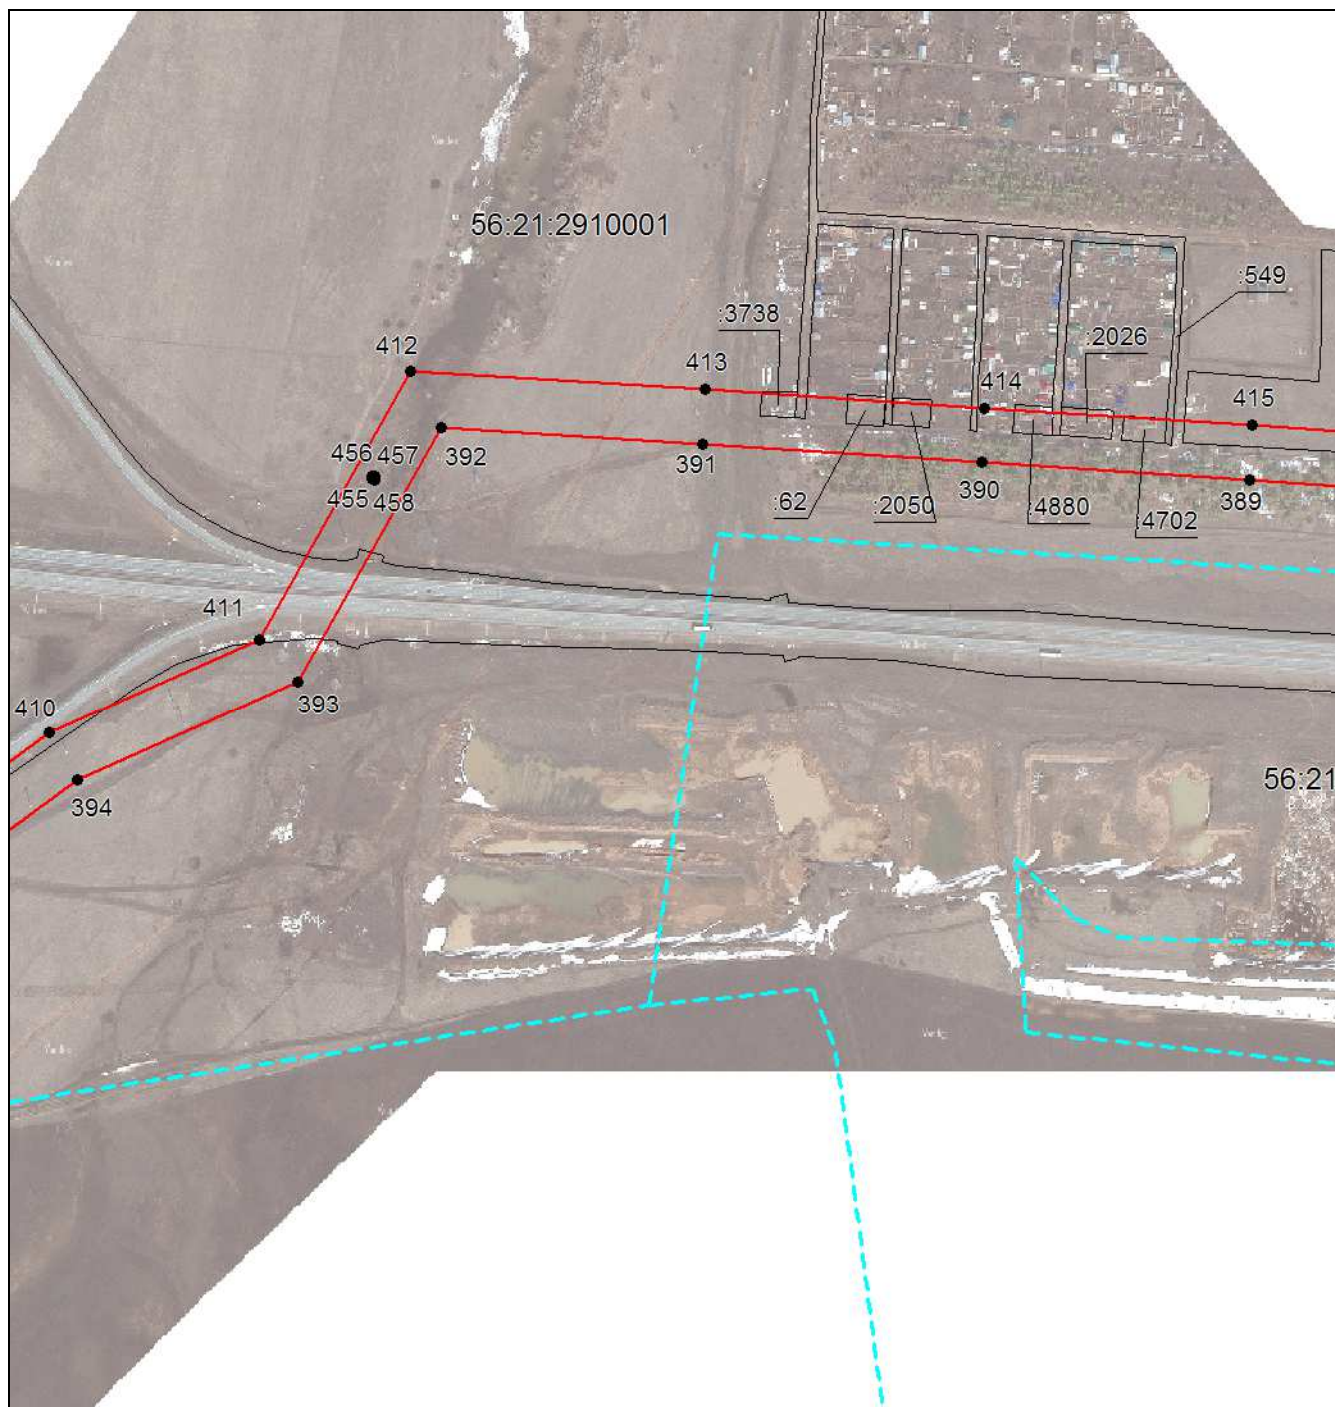


Масштаб 1:6500

Используемые условные знаки и обозначения приведены на отдельной странице в конце раздела.

Подпись _____ *Беляева О. В.* Дата 25 ноября 2022 г.

Место для оттиска печати (при наличии) лица, составившего описание местоположения границ объекта

Выносной лист №18

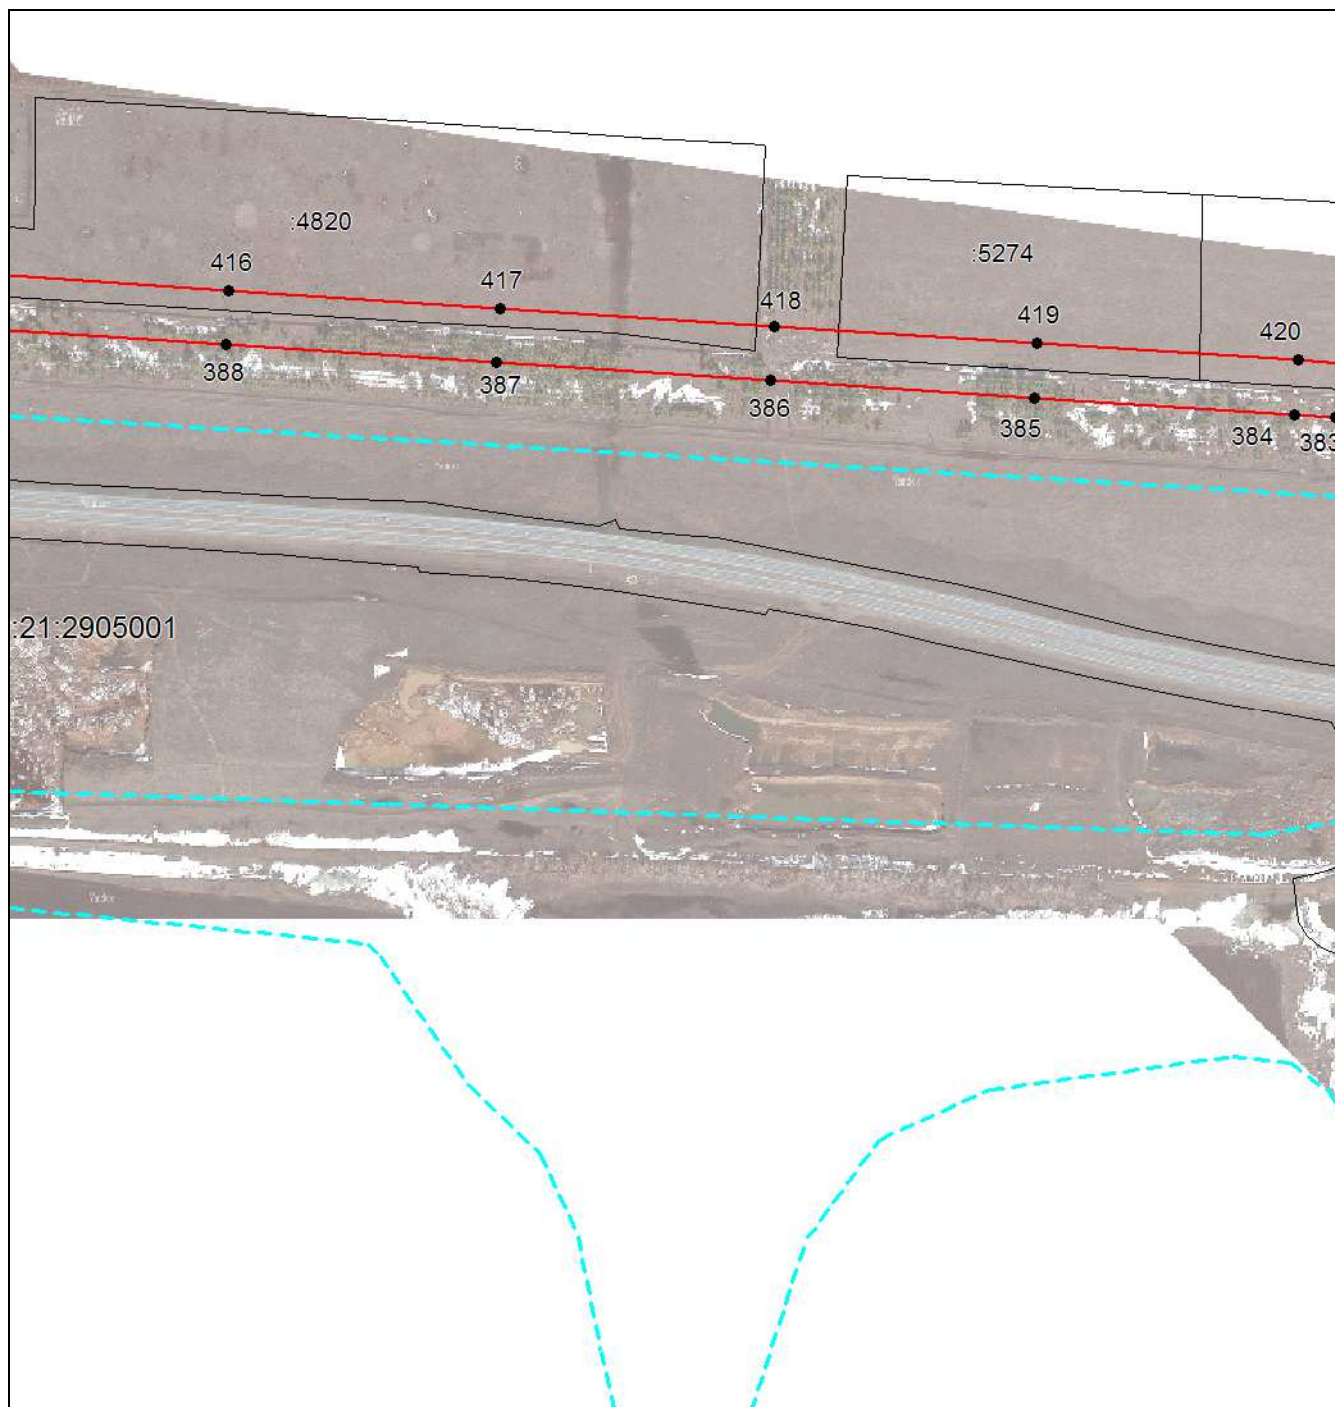


Масштаб 1:6500

Используемые условные знаки и обозначения приведены на отдельной странице в конце раздела.

Подпись _____ Беляева О. В. Дата 25 ноября 2022 г.

Место для оттиска печати (при наличии) лица, составившего описание местоположения границ объекта

Выносной лист №19

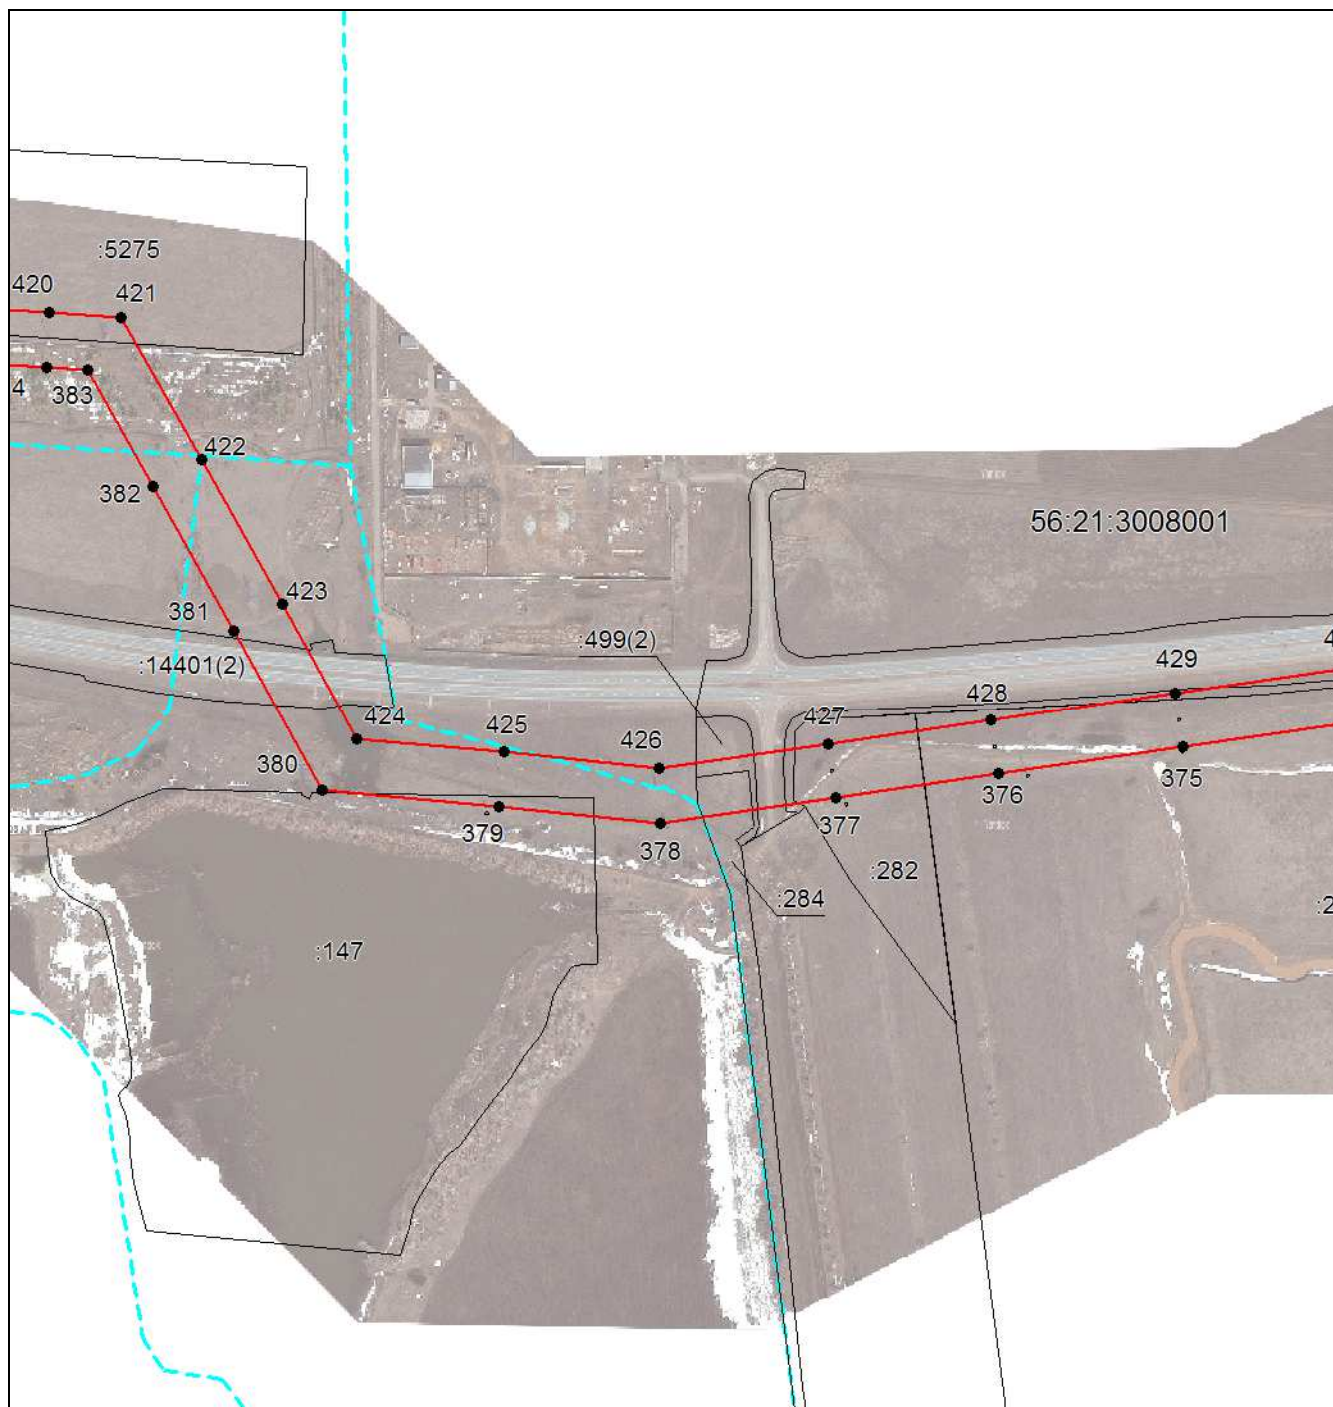


Масштаб 1:6500

Используемые условные знаки и обозначения приведены на отдельной странице в конце раздела.

Подпись _____ *Беляева О. В.* Дата 25 ноября 2022 г.

Место для оттиска печати (при наличии) лица, составившего описание местоположения границ объекта

Выносной лист №20

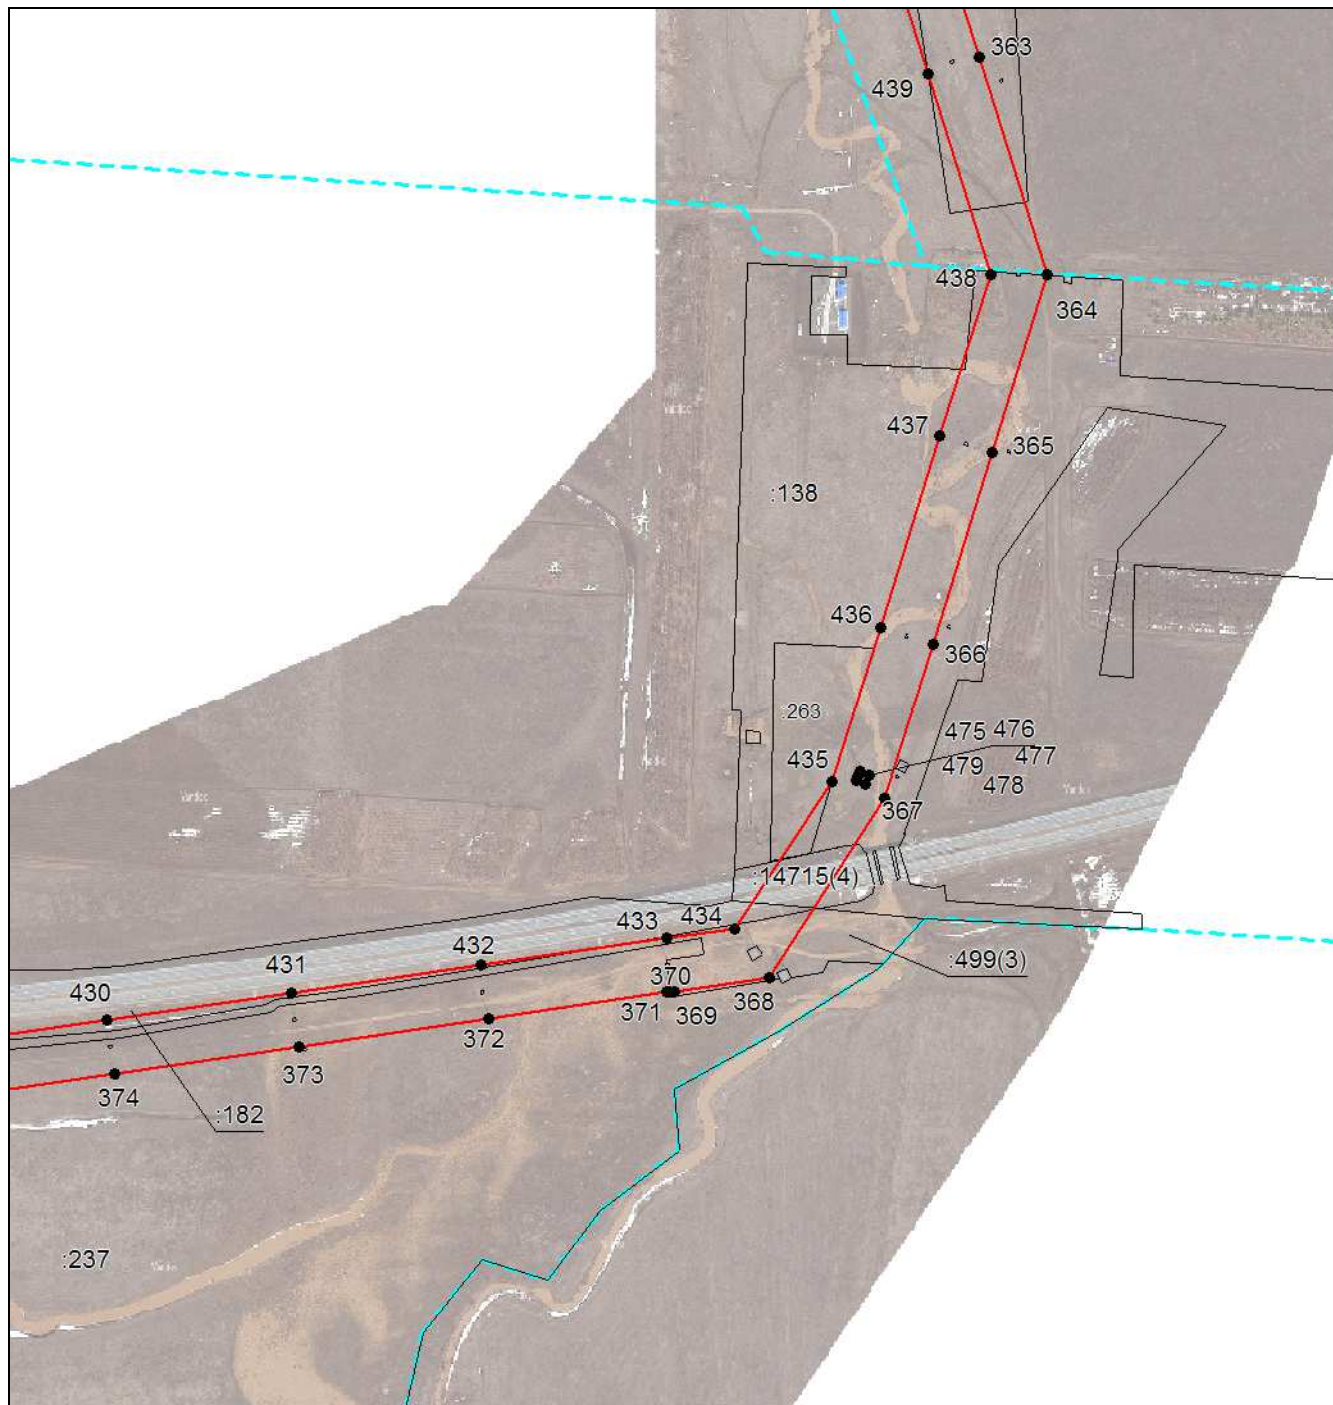


Масштаб 1:6500

Используемые условные знаки и обозначения приведены на отдельной странице в конце раздела.

Подпись _____ *Беляева О. В.* Дата 25 ноября 2022 г.

Место для оттиска печати (при наличии) лица, составившего описание местоположения границ объекта

Выносной лист №21

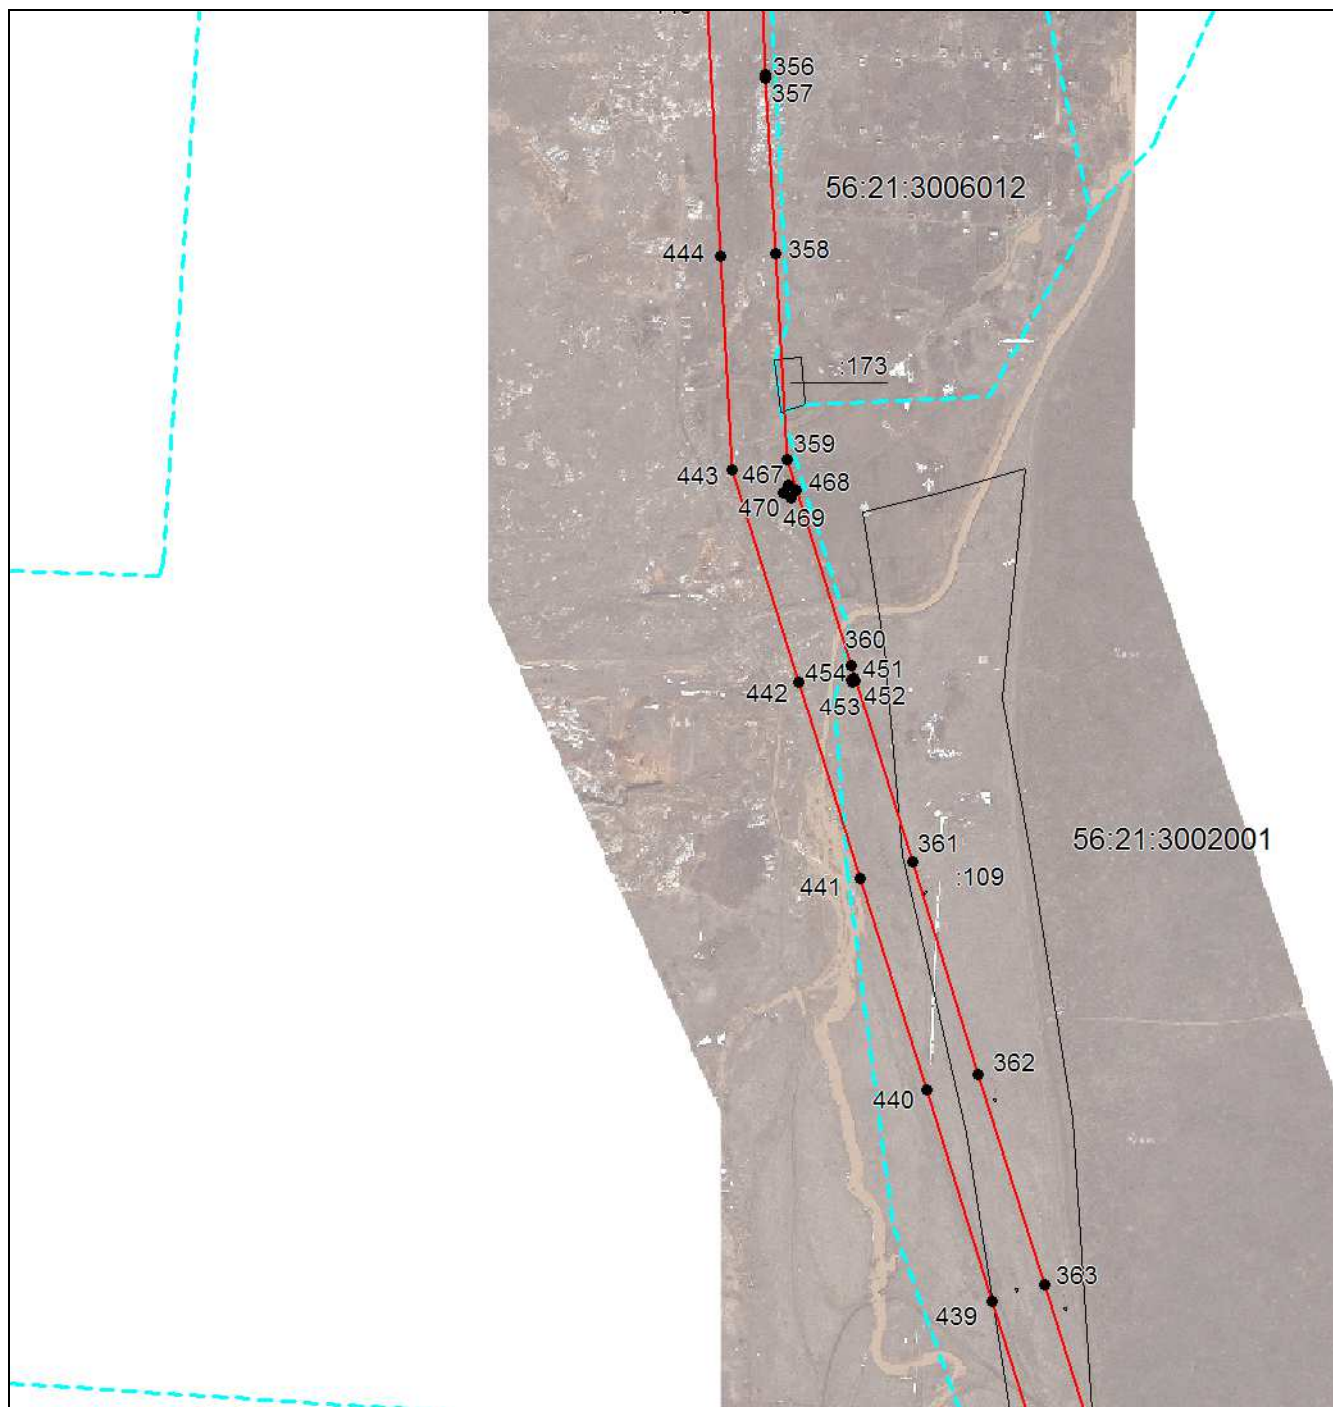


Масштаб 1:6500

Используемые условные знаки и обозначения приведены на отдельной странице в конце раздела.

Подпись _____ *Беляева О. В.* Дата 25 ноября 2022 г.

Место для оттиска печати (при наличии) лица, составившего описание местоположения границ объекта

Выносной лист №22

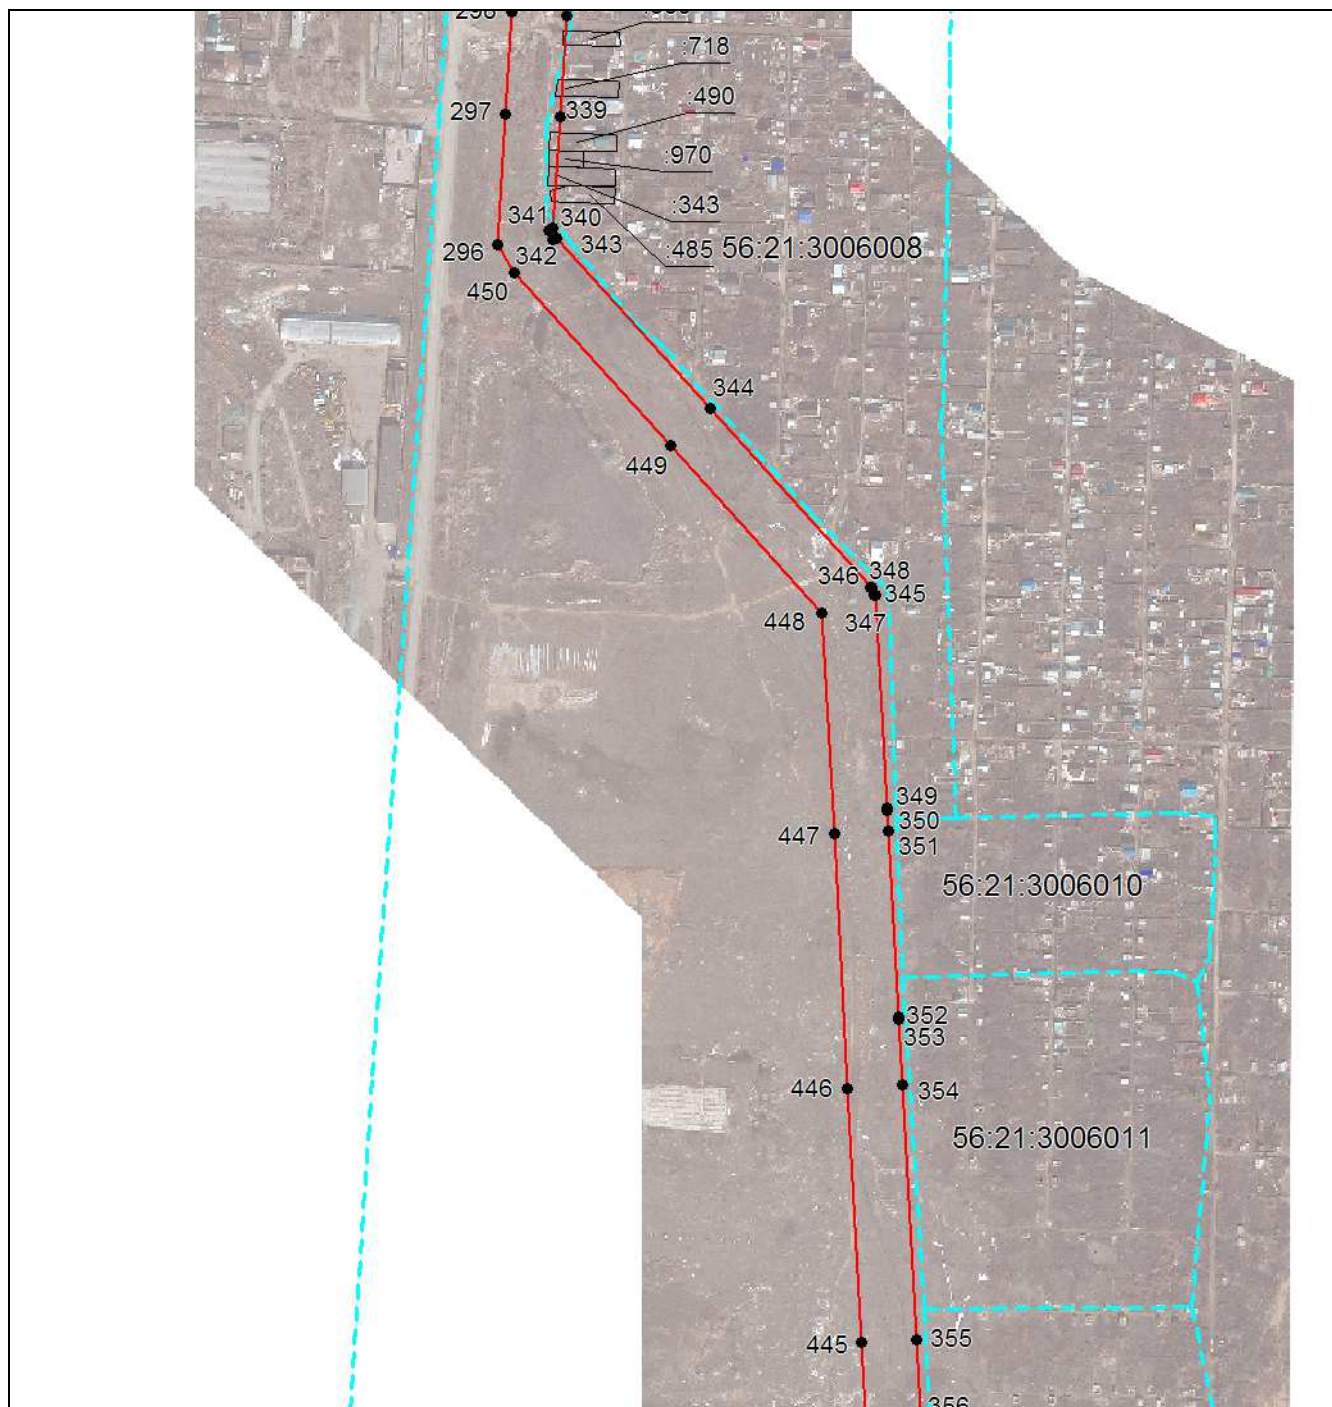


Масштаб 1:6500

Используемые условные знаки и обозначения приведены на отдельной странице в конце раздела.

Подпись _____ *Беляева О. В.* Дата 25 ноября 2022 г.

Место для оттиска печати (при наличии) лица, составившего описание местоположения границ объекта

Выносной лист №23

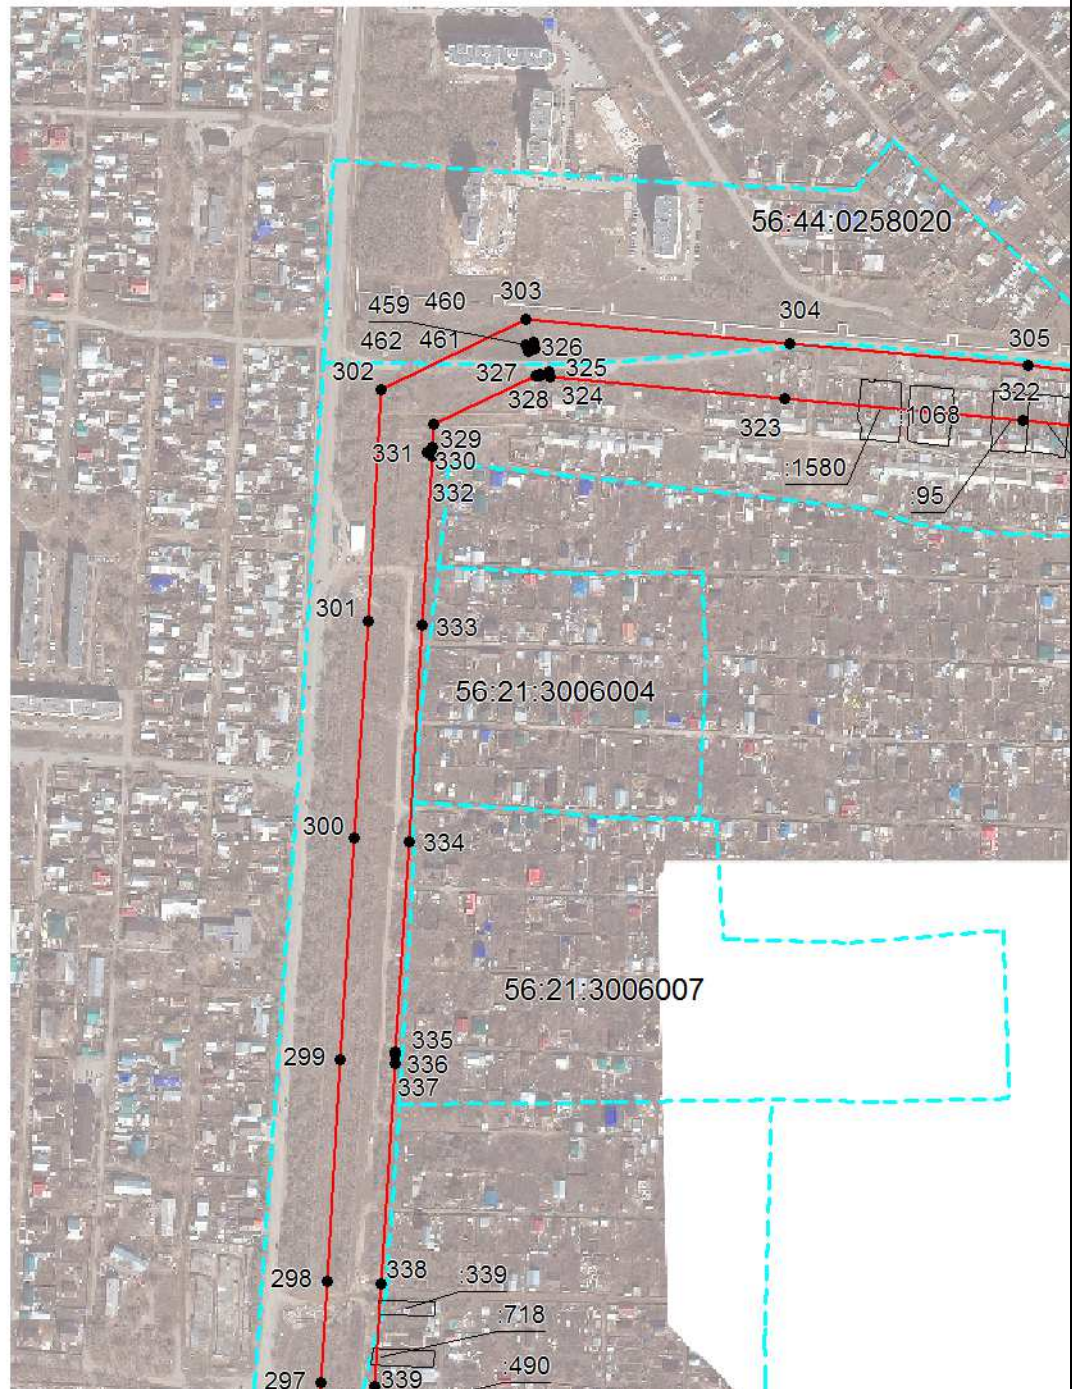


Масштаб 1:6500

Используемые условные знаки и обозначения приведены на отдельной странице в конце раздела.

Подпись _____ *Беляева О. В.* Дата 25 ноября 2022 г.

Место для оттиска печати (при наличии) лица, составившего описание местоположения границ объекта

Выносной лист №24

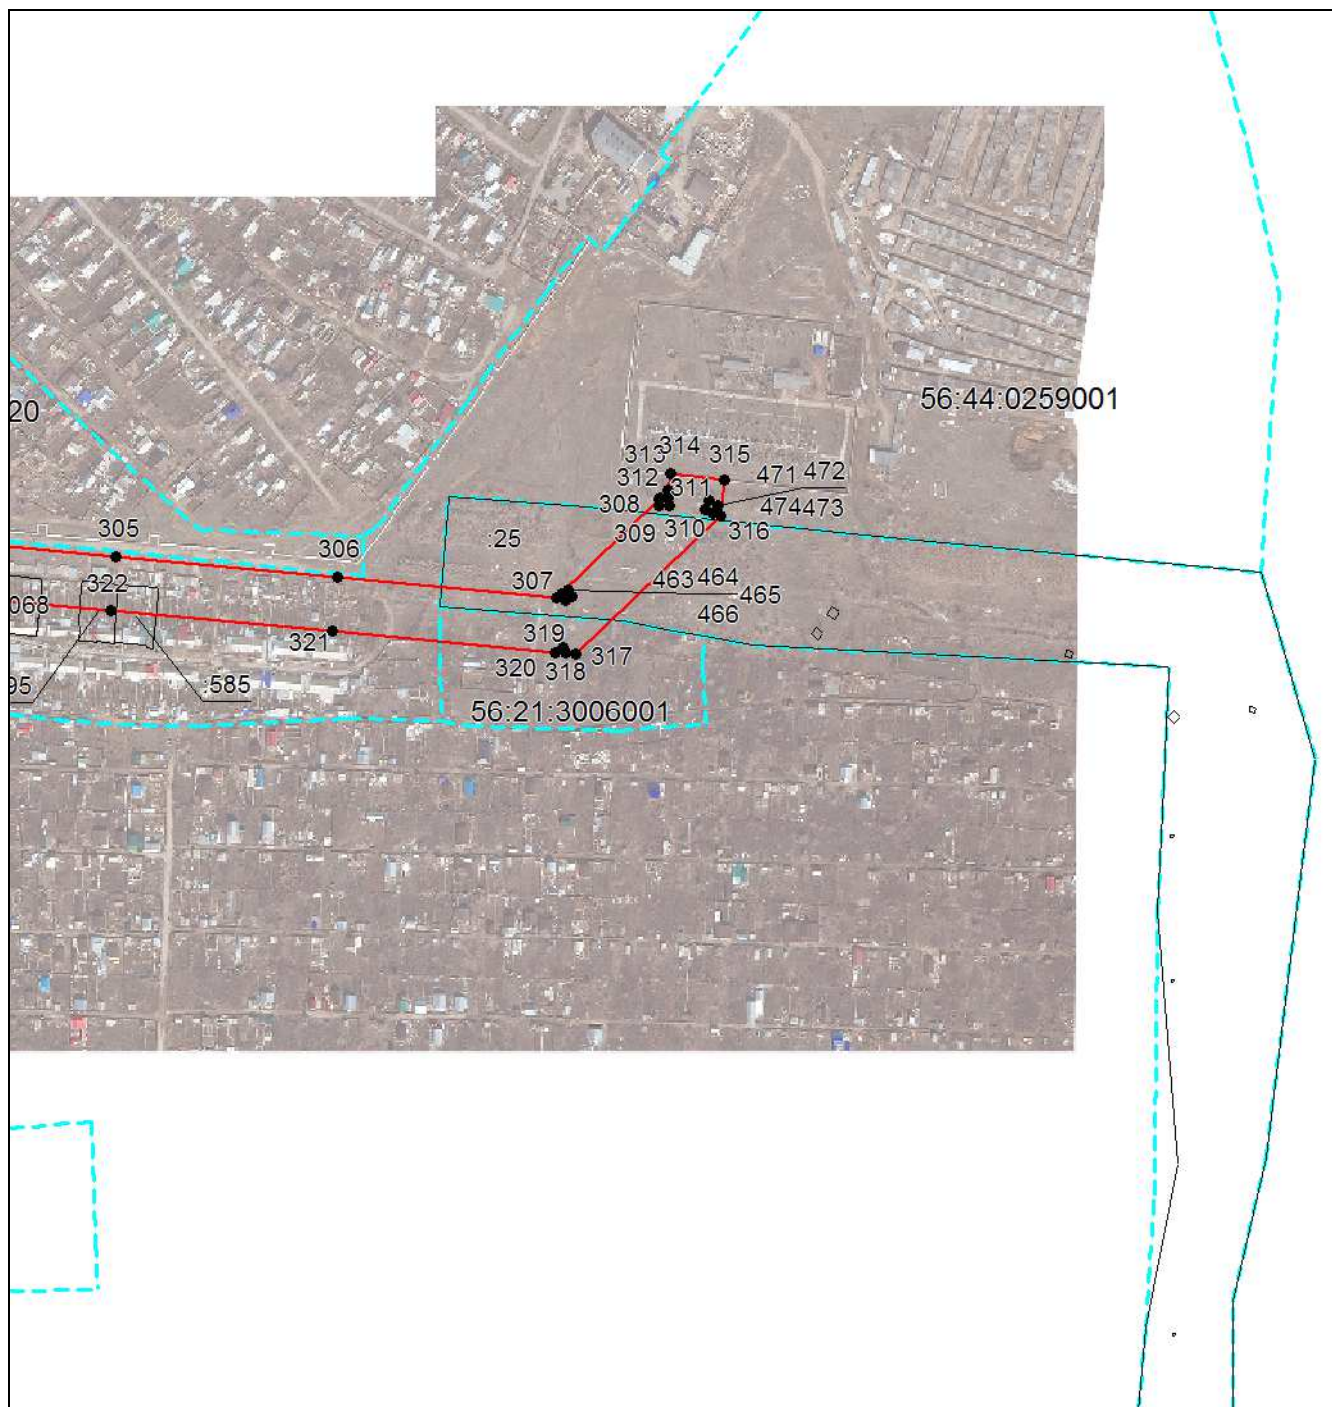






Масштаб 1:6500

Используемые условные знаки и обозначения приведены на отдельной странице в конце раздела.

Подпись _____ *Беляева О. В.* Дата 25 ноября 2022 г.

Место для оттиска печати (при наличии) лица, составившего описание местоположения границ объекта

Используемые условные знаки и обозначения:

-  – граница объекта,
-  – установленная граница муниципального образования,
-  – установленная граница населенного пункта,
-  – граница земельного участка,
-  – характерная точка объекта.