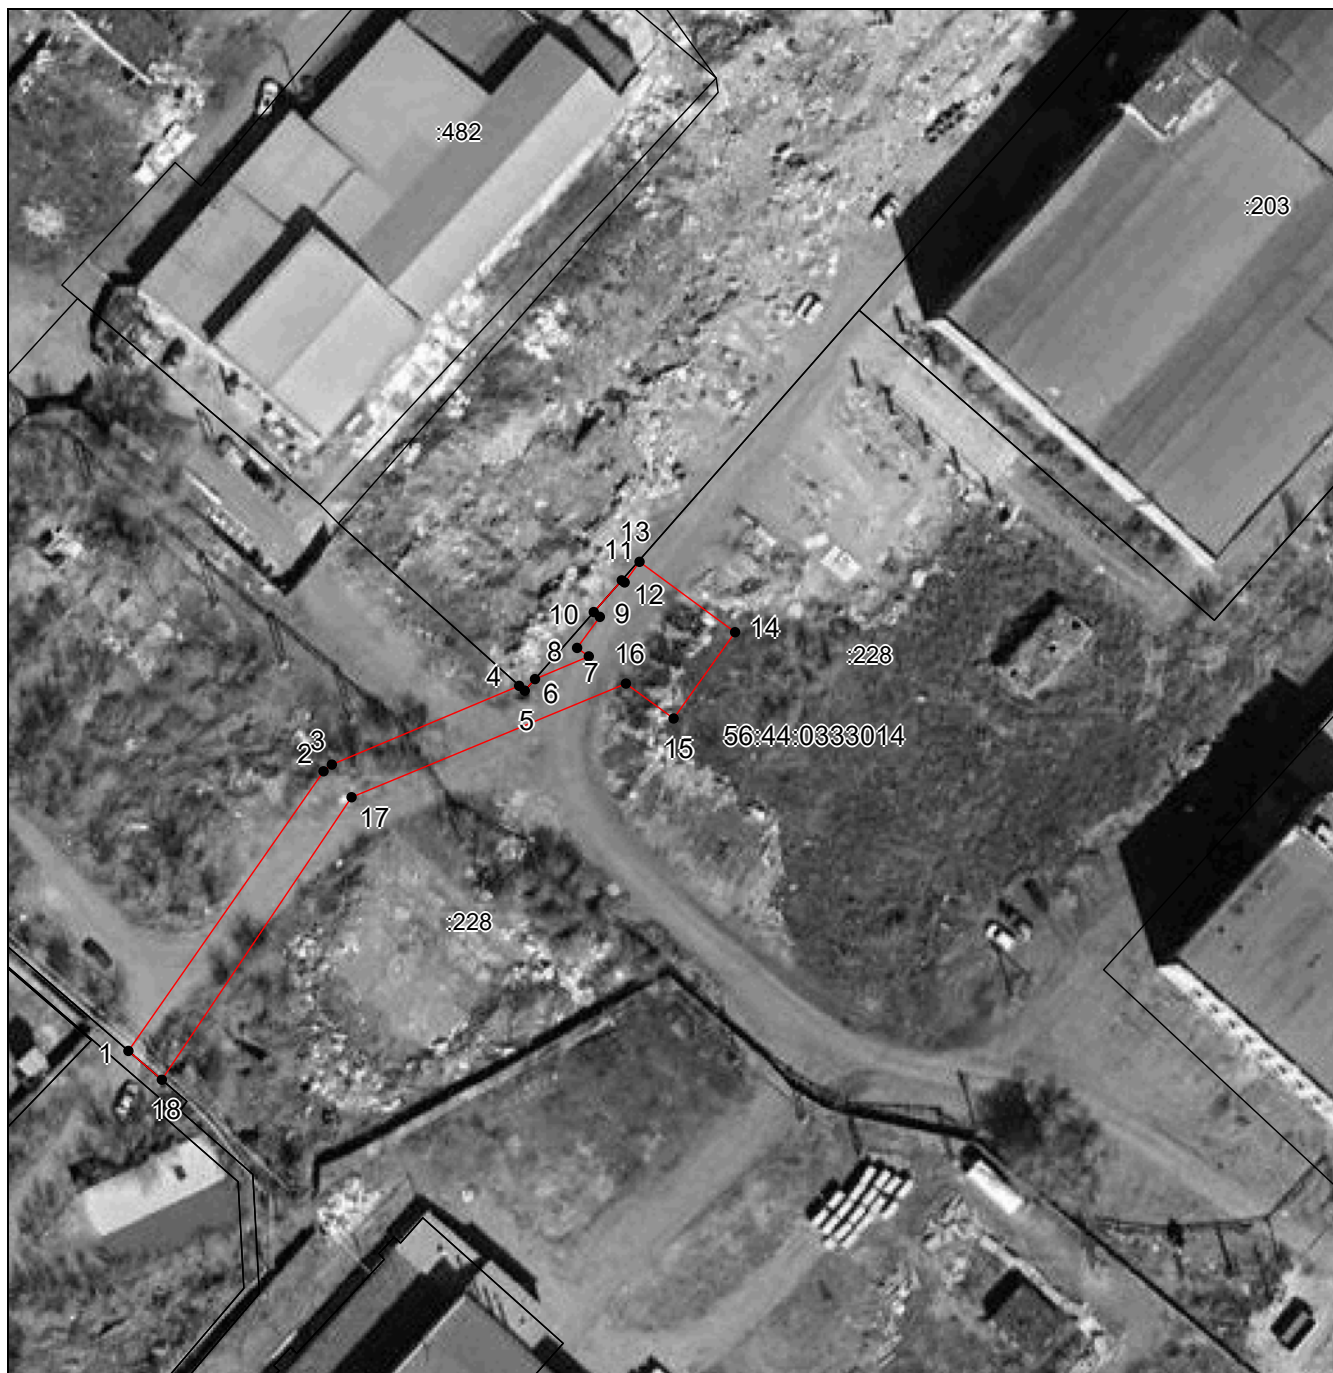


ГРАФИЧЕСКОЕ ОПИСАНИЕ

местоположения границ населенных пунктов, территориальных зон,
особо охраняемых природных территорий,
зон с особыми условиями использования территории

**Публичный сервитут с целью строительства линейного объекта системы газоснабжения:
"Газопровод по ул. Инструментальная, г.Оренбург, к д. №5/8"**

(наименование объекта, местоположение границ которого описано)

Схема расположения границ публичного сервитута

Масштаб 1: 1000

Используемые условные знаки и обозначения приведены на отдельной странице в конце раздела.

Подпись _____ Дата « » _____ 2.

Место для оттиска печати (при наличии) лица, составившего описание местоположения границ объекта

ГРАФИЧЕСКОЕ ОПИСАНИЕ

местоположения границ населенных пунктов, территориальных зон,
особо охраняемых природных территорий,
зон с особыми условиями использования территории

**Публичный сервитут с целью строительства линейного объекта системы газоснабжения:
"Газопровод по ул. Инструментальная, г.Оренбург, к д. №5/8"**

(наименование объекта, местоположение границ которого описано)

Схема расположения границ публичного сервитута**Используемые условные знаки и обозначения:**

-  – граница объекта,
-  – установленная граница муниципального образования,
-  – установленная граница населенного пункта,
-  – граница земельного участка,
-  – характерная точка объекта.