

ОПИСАНИЕ МЕСТОПОЛОЖЕНИЯ ГРАНИЦ

Публичный сервитут для использования земель и (или) земельных участков в целях эксплуатации существующего трубопровода для продуктов переработки нефти и газа федерального значения: Линейное сооружение - конденсатопровод "Оренбург-Салават-Уфа 2-я нитка"

(наименование объекта, местоположение границ которого описано)

Сведения об объекте

№ п/п	Характеристики объекта	Описание характеристик
1	2	3
1	Местоположение объекта	Республика Башкортостан, Куюргазинский район, (Якшимбетовский сельсовет, Ермолаевский сельсовет, Шабагишский сельсовет, Илькинеевский сельсовет); Республика Башкортостан, Мелеузовский район (Шевченковский сельсовет, Мелеузовский сельсовет, Партизанский сельсовет, Зирганский сельсовет, Нордовский сельсовет, Корнеевский сельсовет); Республика Башкортостан, Стерлитамакский район (Аючевский сельсовет, Наумовский сельсовет); Республика Башкортостан, Городской округ город Салават.
2	Площадь объекта $\pm$ величина погрешности определения площади ($P \pm \Delta P$)	6587122 $\pm$ 898 кв.м
3	Иные характеристики объекта	Публичный сервитут для использования земель и (или) земельных участков в целях эксплуатации существующего трубопровода для продуктов переработки нефти и газа федерального значения: Линейное сооружение - конденсатопровод "Оренбург-Салават-Уфа 2-я нитка" в соответствии с п. 3 ст. 3.6 Федерального закона от 25.10.2001 № 137-ФЗ «О введении в действие Земельного кодекса Российской Федерации. Срок публичного сервитута 49 лет. Владелец публичного сервитута: Публичное акционерное общество «Газпром», ИНН 7736050003, ОГРН 1027700070518, почтовый адрес: БОКС №1255, Санкт-Петербург, 200961, адрес электронной почты: gazprom@gazprom.ru. Телефон: +7 (812) 413-74-44

ОПИСАНИЕ МЕСТОПОЛОЖЕНИЯ ГРАНИЦ

Публичный сервитут для использования земель и (или) земельных участков в целях эксплуатации существующего трубопровода для продуктов переработки нефти и газа федерального значения: Линейное сооружение - конденсатопровод "Оренбург-Салават-Уфа 2-я нитка"

(наименование объекта, местоположение границ которого описано)

Сведения о местоположении границ объекта

1. Система координат *МСК - 02, зона I*

2. Сведения о характерных точках границ объекта

Обозначение характерных точек границ	Координаты, м		Метод определения координат характерной точки	Средняя квадратическая погрешность положения характерной точки (M _t), м	Описание обозначения точки на местности (при наличии)
	X	Y			
1	2	3	4	5	6
1	514609.37	1357074.64	Аналитический метод	0.10	—
2	514586.02	1357056.46	Аналитический метод	0.10	—
3	514517.73	1356997.59	Аналитический метод	0.10	—
4	514497.26	1356981.56	Аналитический метод	0.10	—
5	514487.16	1356970.68	Аналитический метод	0.10	—
6	514482.94	1356948.93	Аналитический метод	0.10	—
7	514632.80	1356767.98	Аналитический метод	0.10	—
8	514865.80	1356484.14	Аналитический метод	0.10	—
9	515097.77	1356199.02	Аналитический метод	0.10	—
10	515205.82	1356103.43	Аналитический метод	0.10	—
11	515238.44	1356079.48	Аналитический метод	0.10	—
12	515284.75	1356039.90	Аналитический метод	0.10	—
13	515284.24	1356029.66	Аналитический метод	0.10	—
14	515171.62	1355715.97	Аналитический метод	0.10	—
15	515092.50	1355499.15	Аналитический метод	0.10	—
16	515005.50	1355287.13	Аналитический метод	0.10	—
17	514975.68	1355257.88	Аналитический метод	0.10	—
18	514814.09	1355138.71	Аналитический метод	0.10	—
19	514788.25	1355118.07	Аналитический метод	0.10	—

ОПИСАНИЕ МЕСТОПОЛОЖЕНИЯ ГРАНИЦ

Публичный сервитут для использования земель и (или) земельных участков в целях эксплуатации существующего трубопровода для продуктов переработки нефти и газа федерального значения: Линейное сооружение - конденсатопровод "Оренбург-Салават-Уфа 2-я нитка"

(наименование объекта, местоположение границ которого описано)

Сведения о местоположении границ объекта

1	2	3	4	5	6
20	514724.64	1355194.27	Аналитический метод	0.10	—
21	514685.28	1355162.72	Аналитический метод	0.10	—
22	514738.78	1355098.90	Аналитический метод	0.10	—
23	514703.01	1355070.78	Аналитический метод	0.10	—
24	514713.56	1355058.38	Аналитический метод	0.10	—
25	514687.70	1355037.72	Аналитический метод	0.10	—
26	514540.35	1354928.98	Аналитический метод	0.10	—
27	514251.89	1354722.23	Аналитический метод	0.10	—
28	514058.04	1354562.41	Аналитический метод	0.10	—
29	514030.34	1354554.72	Аналитический метод	0.10	—
30	513724.84	1354507.50	Аналитический метод	0.10	—
31	513578.94	1354492.13	Аналитический метод	0.10	—
32	513525.91	1354483.08	Аналитический метод	0.10	—
33	513501.53	1354467.57	Аналитический метод	0.10	—
34	513380.49	1354325.15	Аналитический метод	0.10	—
35	513236.42	1354299.04	Аналитический метод	0.10	—
36	512774.08	1354216.31	Аналитический метод	0.10	—
37	512525.34	1354173.64	Аналитический метод	0.10	—
38	512366.38	1354144.04	Аналитический метод	0.10	—
39	512347.85	1354136.19	Аналитический метод	0.10	—
40	512335.17	1354124.11	Аналитический метод	0.10	—
41	512331.34	1354099.54	Аналитический метод	0.10	—
42	512377.76	1353750.83	Аналитический метод	0.10	—
43	512396.55	1353694.18	Аналитический метод	0.10	—

ОПИСАНИЕ МЕСТОПОЛОЖЕНИЯ ГРАНИЦ

Публичный сервитут для использования земель и (или) земельных участков в целях эксплуатации существующего трубопровода для продуктов переработки нефти и газа федерального значения: Линейное сооружение - конденсатопровод "Оренбург-Салават-Уфа 2-я нитка"

(наименование объекта, местоположение границ которого описано)

Сведения о местоположении границ объекта

1	2	3	4	5	6
44	512402.33	1353582.46	Аналитический метод	0.10	—
45	512422.00	1353420.06	Аналитический метод	0.10	—
46	512437.18	1353288.04	Аналитический метод	0.10	—
47	512414.70	1353282.71	Аналитический метод	0.10	—
48	512332.04	1353260.60	Аналитический метод	0.10	—
49	512118.66	1353197.99	Аналитический метод	0.10	—
50	511817.47	1353107.30	Аналитический метод	0.10	—
51	511728.04	1353085.20	Аналитический метод	0.10	—
52	511696.34	1353094.84	Аналитический метод	0.10	—
53	511450.43	1353175.89	Аналитический метод	0.10	—
54	511396.01	1353195.75	Аналитический метод	0.10	—
55	511369.17	1353203.12	Аналитический метод	0.10	—
56	511294.10	1353193.92	Аналитический метод	0.10	—
57	511156.31	1353177.57	Аналитический метод	0.10	—
58	511021.57	1353158.91	Аналитический метод	0.10	—
59	510833.12	1353133.28	Аналитический метод	0.10	—
60	510714.20	1353117.91	Аналитический метод	0.10	—
61	510670.52	1353111.74	Аналитический метод	0.10	—
62	510546.66	1353095.16	Аналитический метод	0.10	—
63	510386.35	1353073.99	Аналитический метод	0.10	—
64	510248.92	1353056.92	Аналитический метод	0.10	—
65	510072.40	1353035.72	Аналитический метод	0.10	—
66	509902.73	1353015.49	Аналитический метод	0.10	—
67	509799.75	1353001.66	Аналитический метод	0.10	—

ОПИСАНИЕ МЕСТОПОЛОЖЕНИЯ ГРАНИЦ

Публичный сервитут для использования земель и (или) земельных участков в целях эксплуатации существующего трубопровода для продуктов переработки нефти и газа федерального значения: Линейное сооружение - конденсатопровод "Оренбург-Салават-Уфа 2-я нитка"

(наименование объекта, местоположение границ которого описано)

Сведения о местоположении границ объекта

1	2	3	4	5	6
68	509744.37	1352991.85	Аналитический метод	0.10	—
69	509699.08	1352979.49	Аналитический метод	0.10	—
70	509621.50	1352954.27	Аналитический метод	0.10	—
71	509525.65	1352924.03	Аналитический метод	0.10	—
72	509427.75	1352890.92	Аналитический метод	0.10	—
73	509332.49	1352858.91	Аналитический метод	0.10	—
74	509246.93	1352829.01	Аналитический метод	0.10	—
75	509108.34	1352783.57	Аналитический метод	0.10	—
76	508975.52	1352738.56	Аналитический метод	0.10	—
77	508948.31	1352731.27	Аналитический метод	0.10	—
78	508939.33	1352732.24	Аналитический метод	0.10	—
79	508919.29	1352740.04	Аналитический метод	0.10	—
80	508882.56	1352754.34	Аналитический метод	0.10	—
81	508710.03	1352825.00	Аналитический метод	0.10	—
82	508462.31	1352926.24	Аналитический метод	0.10	—
83	508387.75	1352954.64	Аналитический метод	0.10	—
84	508361.81	1352961.18	Аналитический метод	0.10	—
85	508253.54	1352991.55	Аналитический метод	0.10	—
86	507856.92	1353093.32	Аналитический метод	0.10	—
87	507617.42	1353153.10	Аналитический метод	0.10	—
88	507385.11	1353209.78	Аналитический метод	0.10	—
89	507046.64	1353296.26	Аналитический метод	0.10	—
90	506952.15	1353318.79	Аналитический метод	0.10	—
91	506887.90	1353329.03	Аналитический метод	0.10	—

ОПИСАНИЕ МЕСТОПОЛОЖЕНИЯ ГРАНИЦ

Публичный сервитут для использования земель и (или) земельных участков в целях эксплуатации существующего трубопровода для продуктов переработки нефти и газа федерального значения: Линейное сооружение - конденсатопровод "Оренбург-Салават-Уфа 2-я нитка"

(наименование объекта, местоположение границ которого описано)

Сведения о местоположении границ объекта

1	2	3	4	5	6
92	506787.67	1353314.78	Аналитический метод	0.10	—
93	506565.96	1353282.42	Аналитический метод	0.10	—
94	506492.30	1353272.74	Аналитический метод	0.10	—
95	506425.91	1353264.01	Аналитический метод	0.10	—
96	506288.49	1353245.53	Аналитический метод	0.10	—
97	506169.76	1353232.00	Аналитический метод	0.10	—
98	506134.55	1353226.52	Аналитический метод	0.10	—
99	506104.21	1353206.60	Аналитический метод	0.10	—
100	506087.47	1353198.42	Аналитический метод	0.10	—
101	505973.55	1353182.28	Аналитический метод	0.10	—
102	505948.12	1353196.90	Аналитический метод	0.10	—
103	505917.93	1353199.37	Аналитический метод	0.10	—
104	505839.13	1353190.44	Аналитический метод	0.10	—
105	505589.28	1353157.33	Аналитический метод	0.10	—
106	505548.34	1353153.49	Аналитический метод	0.10	—
107	505471.78	1353157.52	Аналитический метод	0.10	—
108	505341.18	1353169.17	Аналитический метод	0.10	—
109	505200.19	1353182.05	Аналитический метод	0.10	—
110	505029.91	1353196.70	Аналитический метод	0.10	—
111	504863.94	1353214.07	Аналитический метод	0.10	—
112	504733.78	1353226.70	Аналитический метод	0.10	—
113	504655.63	1353232.64	Аналитический метод	0.10	—
114	504560.00	1353243.33	Аналитический метод	0.10	—
115	504423.28	1353255.63	Аналитический метод	0.10	—

ОПИСАНИЕ МЕСТОПОЛОЖЕНИЯ ГРАНИЦ

Публичный сервитут для использования земель и (или) земельных участков в целях эксплуатации существующего трубопровода для продуктов переработки нефти и газа федерального значения: Линейное сооружение - конденсатопровод "Оренбург-Салават-Уфа 2-я нитка"

(наименование объекта, местоположение границ которого описано)

Сведения о местоположении границ объекта

1	2	3	4	5	6
116	504283.71	1353268.49	Аналитический метод	0.10	—
117	504177.60	1353277.12	Аналитический метод	0.10	—
118	504058.05	1353288.46	Аналитический метод	0.10	—
119	503827.27	1353307.64	Аналитический метод	0.10	—
120	503626.29	1353324.54	Аналитический метод	0.10	—
121	503473.14	1353339.19	Аналитический метод	0.10	—
122	503333.64	1353352.06	Аналитический метод	0.10	—
123	503157.30	1353370.69	Аналитический метод	0.10	—
124	503005.85	1353383.39	Аналитический метод	0.10	—
125	502867.34	1353394.32	Аналитический метод	0.10	—
126	502789.85	1353402.18	Аналитический метод	0.10	—
127	502754.40	1353398.22	Аналитический метод	0.10	—
128	502696.67	1353392.83	Аналитический метод	0.10	—
129	502656.33	1353392.17	Аналитический метод	0.10	—
130	502614.66	1353397.82	Аналитический метод	0.10	—
131	502571.52	1353405.14	Аналитический метод	0.10	—
132	502523.78	1353426.39	Аналитический метод	0.10	—
133	502490.35	1353435.36	Аналитический метод	0.10	—
134	502443.59	1353443.92	Аналитический метод	0.10	—
135	502315.03	1353458.78	Аналитический метод	0.10	—
136	502219.89	1353469.48	Аналитический метод	0.10	—
137	502049.72	1353493.10	Аналитический метод	0.10	—
138	501942.36	1353509.08	Аналитический метод	0.10	—
139	501875.20	1353516.69	Аналитический метод	0.10	—

ОПИСАНИЕ МЕСТОПОЛОЖЕНИЯ ГРАНИЦ

Публичный сервитут для использования земель и (или) земельных участков в целях эксплуатации существующего трубопровода для продуктов переработки нефти и газа федерального значения: Линейное сооружение - конденсатопровод "Оренбург-Салават-Уфа 2-я нитка"

(наименование объекта, местоположение границ которого описано)

Сведения о местоположении границ объекта

1	2	3	4	5	6
140	501808.95	1353526.24	Аналитический метод	0.10	—
141	501721.12	1353537.84	Аналитический метод	0.10	—
142	501548.29	1353558.90	Аналитический метод	0.10	—
143	501346.70	1353585.46	Аналитический метод	0.10	—
144	501186.33	1353606.86	Аналитический метод	0.10	—
145	501005.17	1353629.13	Аналитический метод	0.10	—
146	500885.98	1353643.59	Аналитический метод	0.10	—
147	500821.97	1353652.25	Аналитический метод	0.10	—
148	500694.00	1353660.86	Аналитический метод	0.10	—
149	500564.65	1353669.17	Аналитический метод	0.10	—
150	500477.89	1353674.91	Аналитический метод	0.10	—
151	500423.52	1353682.37	Аналитический метод	0.10	—
152	500352.47	1353695.10	Аналитический метод	0.10	—
153	500238.68	1353715.20	Аналитический метод	0.10	—
154	500141.36	1353732.26	Аналитический метод	0.10	—
155	500054.94	1353743.46	Аналитический метод	0.10	—
156	499999.06	1353751.06	Аналитический метод	0.10	—
157	499928.27	1353761.49	Аналитический метод	0.10	—
158	499863.58	1353768.43	Аналитический метод	0.10	—
159	499790.94	1353777.37	Аналитический метод	0.10	—
160	499699.26	1353786.05	Аналитический метод	0.10	—
161	499657.66	1353790.22	Аналитический метод	0.10	—
162	499616.16	1353776.26	Аналитический метод	0.10	—
163	499581.36	1353777.81	Аналитический метод	0.10	—

ОПИСАНИЕ МЕСТОПОЛОЖЕНИЯ ГРАНИЦ

Публичный сервитут для использования земель и (или) земельных участков в целях эксплуатации существующего трубопровода для продуктов переработки нефти и газа федерального значения: Линейное сооружение - конденсатопровод "Оренбург-Салават-Уфа 2-я нитка"

(наименование объекта, местоположение границ которого описано)

Сведения о местоположении границ объекта

1	2	3	4	5	6
164	499549.89	1353777.09	Аналитический метод	0.10	—
165	499503.95	1353785.39	Аналитический метод	0.10	—
166	499457.09	1353799.39	Аналитический метод	0.10	—
167	499424.33	1353818.90	Аналитический метод	0.10	—
168	499376.68	1353823.22	Аналитический метод	0.10	—
169	499129.17	1353851.05	Аналитический метод	0.10	—
170	498921.86	1353877.41	Аналитический метод	0.10	—
171	498745.75	1353899.56	Аналитический метод	0.10	—
172	498570.26	1353918.01	Аналитический метод	0.10	—
173	498418.14	1353933.05	Аналитический метод	0.10	—
174	498218.98	1353953.77	Аналитический метод	0.10	—
175	498052.03	1353975.27	Аналитический метод	0.10	—
176	497856.39	1354000.65	Аналитический метод	0.10	—
177	497623.16	1354030.16	Аналитический метод	0.10	—
178	497490.10	1354047.37	Аналитический метод	0.10	—
179	497359.38	1354064.87	Аналитический метод	0.10	—
180	497254.60	1354077.65	Аналитический метод	0.10	—
181	497051.05	1354099.19	Аналитический метод	0.10	—
182	496895.76	1354113.32	Аналитический метод	0.10	—
183	496707.38	1354130.70	Аналитический метод	0.10	—
184	496582.03	1354145.97	Аналитический метод	0.10	—
185	496504.55	1354154.01	Аналитический метод	0.10	—
186	496480.63	1354152.67	Аналитический метод	0.10	—
187	496457.19	1354149.74	Аналитический метод	0.10	—

ОПИСАНИЕ МЕСТОПОЛОЖЕНИЯ ГРАНИЦ

Публичный сервитут для использования земель и (или) земельных участков в целях эксплуатации существующего трубопровода для продуктов переработки нефти и газа федерального значения: Линейное сооружение - конденсатопровод "Оренбург-Салават-Уфа 2-я нитка"

(наименование объекта, местоположение границ которого описано)

Сведения о местоположении границ объекта

1	2	3	4	5	6
188	496424.81	1354142.80	Аналитический метод	0.10	—
189	496326.02	1354114.31	Аналитический метод	0.10	—
190	496192.38	1354072.82	Аналитический метод	0.10	—
191	496039.69	1354028.88	Аналитический метод	0.10	—
192	495922.76	1353994.47	Аналитический метод	0.10	—
193	495826.98	1353966.23	Аналитический метод	0.10	—
194	495716.74	1353933.49	Аналитический метод	0.10	—
195	495697.39	1353928.94	Аналитический метод	0.10	—
196	495674.41	1353901.96	Аналитический метод	0.10	—
197	495590.10	1353873.02	Аналитический метод	0.10	—
198	495489.56	1353837.91	Аналитический метод	0.10	—
199	495445.54	1353852.14	Аналитический метод	0.10	—
200	495428.64	1353850.00	Аналитический метод	0.10	—
201	495394.48	1353839.77	Аналитический метод	0.10	—
202	495312.75	1353815.54	Аналитический метод	0.10	—
203	495178.76	1353775.50	Аналитический метод	0.10	—
204	495049.18	1353737.35	Аналитический метод	0.10	—
205	494968.40	1353713.43	Аналитический метод	0.10	—
206	494887.70	1353689.20	Аналитический метод	0.10	—
207	494843.80	1353675.63	Аналитический метод	0.10	—
208	494811.12	1353663.49	Аналитический метод	0.10	—
209	494766.51	1353644.36	Аналитический метод	0.10	—
210	494709.83	1353616.11	Аналитический метод	0.10	—
211	494620.27	1353569.16	Аналитический метод	0.10	—

ОПИСАНИЕ МЕСТОПОЛОЖЕНИЯ ГРАНИЦ

Публичный сервитут для использования земель и (или) земельных участков в целях эксплуатации существующего трубопровода для продуктов переработки нефти и газа федерального значения: Линейное сооружение - конденсатопровод "Оренбург-Салават-Уфа 2-я нитка"

(наименование объекта, местоположение границ которого описано)

Сведения о местоположении границ объекта

1	2	3	4	5	6
212	494545.89	1353529.82	Аналитический метод	0.10	—
213	494457.22	1353483.49	Аналитический метод	0.10	—
214	494241.46	1353371.70	Аналитический метод	0.10	—
215	494092.11	1353293.39	Аналитический метод	0.10	—
216	493800.95	1353140.30	Аналитический метод	0.10	—
217	493674.95	1353073.55	Аналитический метод	0.10	—
218	493557.95	1353011.13	Аналитический метод	0.10	—
219	493529.60	1352996.10	Аналитический метод	0.10	—
220	493504.47	1353000.28	Аналитический метод	0.10	—
221	493472.27	1353009.53	Аналитический метод	0.10	—
222	493439.05	1353018.40	Аналитический метод	0.10	—
223	493352.15	1353025.94	Аналитический метод	0.10	—
224	493308.26	1353029.52	Аналитический метод	0.10	—
225	493271.69	1353031.24	Аналитический метод	0.10	—
226	493240.25	1353027.78	Аналитический метод	0.10	—
227	493135.32	1353007.93	Аналитический метод	0.10	—
228	492957.38	1352972.82	Аналитический метод	0.10	—
229	492870.50	1352956.07	Аналитический метод	0.10	—
230	492798.18	1352940.09	Аналитический метод	0.10	—
231	492748.11	1352925.00	Аналитический метод	0.10	—
232	492626.67	1352877.82	Аналитический метод	0.10	—
233	492405.68	1352792.37	Аналитический метод	0.10	—
234	492251.52	1352733.89	Аналитический метод	0.10	—
235	492088.77	1352671.91	Аналитический метод	0.10	—

ОПИСАНИЕ МЕСТОПОЛОЖЕНИЯ ГРАНИЦ

Публичный сервитут для использования земель и (или) земельных участков в целях эксплуатации существующего трубопровода для продуктов переработки нефти и газа федерального значения: Линейное сооружение - конденсатопровод "Оренбург-Салават-Уфа 2-я нитка"

(наименование объекта, местоположение границ которого описано)

Сведения о местоположении границ объекта

1	2	3	4	5	6
236	491952.34	1352620.37	Аналитический метод	0.10	—
237	491842.13	1352578.36	Аналитический метод	0.10	—
238	491767.98	1352551.31	Аналитический метод	0.10	—
239	491688.27	1352520.54	Аналитический метод	0.10	—
240	491623.69	1352497.19	Аналитический метод	0.10	—
241	491566.47	1352479.64	Аналитический метод	0.10	—
242	491489.75	1352456.17	Аналитический метод	0.10	—
243	491389.90	1352430.59	Аналитический метод	0.10	—
244	491145.70	1352366.78	Аналитический метод	0.10	—
245	490969.35	1352323.18	Аналитический метод	0.10	—
246	490816.97	1352279.62	Аналитический метод	0.10	—
247	490631.68	1352226.04	Аналитический метод	0.10	—
248	490526.75	1352195.69	Аналитический метод	0.10	—
249	490370.27	1352148.72	Аналитический метод	0.10	—
250	490279.36	1352121.73	Аналитический метод	0.10	—
251	490220.11	1352103.67	Аналитический метод	0.10	—
252	490151.30	1352083.25	Аналитический метод	0.10	—
253	490089.35	1352065.84	Аналитический метод	0.10	—
254	490048.24	1352053.15	Аналитический метод	0.10	—
255	489995.46	1352038.15	Аналитический метод	0.10	—
256	489948.58	1352025.94	Аналитический метод	0.10	—
257	489862.97	1352000.48	Аналитический метод	0.10	—
258	489808.21	1351983.38	Аналитический метод	0.10	—
259	489739.28	1351963.07	Аналитический метод	0.10	—

ОПИСАНИЕ МЕСТОПОЛОЖЕНИЯ ГРАНИЦ

Публичный сервитут для использования земель и (или) земельных участков в целях эксплуатации существующего трубопровода для продуктов переработки нефти и газа федерального значения: Линейное сооружение - конденсатопровод "Оренбург-Салават-Уфа 2-я нитка"

(наименование объекта, местоположение границ которого описано)

Сведения о местоположении границ объекта

1	2	3	4	5	6
260	489706.04	1351932.26	Аналитический метод	0.10	—
261	489637.29	1351919.30	Аналитический метод	0.10	—
262	489618.40	1351914.18	Аналитический метод	0.10	—
263	489582.49	1351903.74	Аналитический метод	0.10	—
264	489563.50	1351908.87	Аналитический метод	0.10	—
265	489543.00	1351907.54	Аналитический метод	0.10	—
266	489522.61	1351901.30	Аналитический метод	0.10	—
267	489412.71	1351866.76	Аналитический метод	0.10	—
268	489282.64	1351828.78	Аналитический метод	0.10	—
269	489002.30	1351754.22	Аналитический метод	0.10	—
270	488903.69	1351729.17	Аналитический метод	0.10	—
271	488769.70	1351694.49	Аналитический метод	0.10	—
272	488534.52	1351630.74	Аналитический метод	0.10	—
273	488354.87	1351584.47	Аналитический метод	0.10	—
274	488218.44	1351548.51	Аналитический метод	0.10	—
275	488065.40	1351507.26	Аналитический метод	0.10	—
276	487934.56	1351472.20	Аналитический метод	0.10	—
277	487775.88	1351428.72	Аналитический метод	0.10	—
278	487674.76	1351400.75	Аналитический метод	0.10	—
279	487646.55	1351394.03	Аналитический метод	0.10	—
280	487506.11	1351368.85	Аналитический метод	0.10	—
281	487348.03	1351340.33	Аналитический метод	0.10	—
282	487252.42	1351323.65	Аналитический метод	0.10	—
283	487202.93	1351315.29	Аналитический метод	0.10	—

ОПИСАНИЕ МЕСТОПОЛОЖЕНИЯ ГРАНИЦ

Публичный сервитут для использования земель и (или) земельных участков в целях эксплуатации существующего трубопровода для продуктов переработки нефти и газа федерального значения: Линейное сооружение - конденсатопровод "Оренбург-Салават-Уфа 2-я нитка"

(наименование объекта, местоположение границ которого описано)

Сведения о местоположении границ объекта

1	2	3	4	5	6
284	487162.13	1351310.18	Аналитический метод	0.10	—
285	486856.26	1351293.22	Аналитический метод	0.10	—
286	486668.89	1351282.45	Аналитический метод	0.10	—
287	486466.31	1351272.77	Аналитический метод	0.10	—
288	486195.43	1351260.89	Аналитический метод	0.10	—
289	486018.46	1351253.21	Аналитический метод	0.10	—
290	485867.82	1351246.14	Аналитический метод	0.10	—
291	485691.97	1351236.39	Аналитический метод	0.10	—
292	485371.23	1351220.80	Аналитический метод	0.10	—
293	485069.76	1351208.06	Аналитический метод	0.10	—
294	484877.56	1351199.45	Аналитический метод	0.10	—
295	484655.07	1351187.91	Аналитический метод	0.10	—
296	484474.86	1351180.00	Аналитический метод	0.10	—
297	484281.66	1351171.39	Аналитический метод	0.10	—
298	484015.93	1351154.92	Аналитический метод	0.10	—
299	483794.15	1351141.68	Аналитический метод	0.10	—
300	483549.65	1351124.68	Аналитический метод	0.10	—
301	483374.63	1351117.99	Аналитический метод	0.10	—
302	483281.12	1351115.13	Аналитический метод	0.10	—
303	483097.79	1351107.62	Аналитический метод	0.10	—
304	482901.68	1351099.07	Аналитический метод	0.10	—
305	482751.20	1351089.64	Аналитический метод	0.10	—
306	482523.61	1351075.53	Аналитический метод	0.10	—
307	482338.28	1351062.65	Аналитический метод	0.10	—

ОПИСАНИЕ МЕСТОПОЛОЖЕНИЯ ГРАНИЦ

Публичный сервитут для использования земель и (или) земельных участков в целях эксплуатации существующего трубопровода для продуктов переработки нефти и газа федерального значения: Линейное сооружение - конденсатопровод "Оренбург-Салават-Уфа 2-я нитка"

(наименование объекта, местоположение границ которого описано)

Сведения о местоположении границ объекта

1	2	3	4	5	6
308	482124.31	1351048.18	Аналитический метод	0.10	—
309	481969.07	1351038.21	Аналитический метод	0.10	—
310	481803.64	1351027.48	Аналитический метод	0.10	—
311	481634.61	1351015.17	Аналитический метод	0.10	—
312	481474.19	1351004.30	Аналитический метод	0.10	—
313	481419.20	1351000.28	Аналитический метод	0.10	—
314	481361.71	1350999.17	Аналитический метод	0.10	—
315	481344.84	1351002.00	Аналитический метод	0.10	—
316	481296.54	1351019.73	Аналитический метод	0.10	—
317	481239.53	1351042.86	Аналитический метод	0.10	—
318	481056.43	1351114.45	Аналитический метод	0.10	—
319	480925.73	1351166.17	Аналитический метод	0.10	—
320	480789.62	1351221.07	Аналитический метод	0.10	—
321	480658.64	1351270.71	Аналитический метод	0.10	—
322	480596.66	1351287.26	Аналитический метод	0.10	—
323	480393.96	1351334.81	Аналитический метод	0.10	—
324	480254.23	1351365.27	Аналитический метод	0.10	—
325	480167.66	1351383.28	Аналитический метод	0.10	—
326	480135.03	1351389.57	Аналитический метод	0.10	—
327	480064.29	1351388.88	Аналитический метод	0.10	—
328	480022.29	1351387.65	Аналитический метод	0.10	—
329	479989.98	1351385.01	Аналитический метод	0.10	—
330	479904.49	1351366.28	Аналитический метод	0.10	—
331	479745.78	1351331.70	Аналитический метод	0.10	—

ОПИСАНИЕ МЕСТОПОЛОЖЕНИЯ ГРАНИЦ

Публичный сервитут для использования земель и (или) земельных участков в целях эксплуатации существующего трубопровода для продуктов переработки нефти и газа федерального значения: Линейное сооружение - конденсатопровод "Оренбург-Салават-Уфа 2-я нитка"

(наименование объекта, местоположение границ которого описано)

Сведения о местоположении границ объекта

1	2	3	4	5	6
332	479634.16	1351310.06	Аналитический метод	0.10	—
333	479423.91	1351268.72	Аналитический метод	0.10	—
334	479276.50	1351241.28	Аналитический метод	0.10	—
335	479145.33	1351217.41	Аналитический метод	0.10	—
336	479028.60	1351195.49	Аналитический метод	0.10	—
337	478893.18	1351169.35	Аналитический метод	0.10	—
338	478803.92	1351152.50	Аналитический метод	0.10	—
339	478611.82	1351115.00	Аналитический метод	0.10	—
340	478432.14	1351079.93	Аналитический метод	0.10	—
341	478266.94	1351046.46	Аналитический метод	0.10	—
342	478101.96	1351013.67	Аналитический метод	0.10	—
343	477964.39	1350985.47	Аналитический метод	0.10	—
344	477783.29	1350947.41	Аналитический метод	0.10	—
345	477706.82	1350921.72	Аналитический метод	0.10	—
346	477516.29	1350859.36	Аналитический метод	0.10	—
347	477150.95	1350737.78	Аналитический метод	0.10	—
348	476979.87	1350680.42	Аналитический метод	0.10	—
349	476831.75	1350631.61	Аналитический метод	0.10	—
350	476695.34	1350585.42	Аналитический метод	0.10	—
351	476622.69	1350557.68	Аналитический метод	0.10	—
352	476534.17	1350526.06	Аналитический метод	0.10	—
353	476438.45	1350494.26	Аналитический метод	0.10	—
354	476329.71	1350459.95	Аналитический метод	0.10	—
355	476189.08	1350414.64	Аналитический метод	0.10	—

ОПИСАНИЕ МЕСТОПОЛОЖЕНИЯ ГРАНИЦ

Публичный сервитут для использования земель и (или) земельных участков в целях эксплуатации существующего трубопровода для продуктов переработки нефти и газа федерального значения: Линейное сооружение - конденсатопровод "Оренбург-Салават-Уфа 2-я нитка"

(наименование объекта, местоположение границ которого описано)

Сведения о местоположении границ объекта

1	2	3	4	5	6
356	476094.35	1350384.13	Аналитический метод	0.10	—
357	476024.47	1350363.80	Аналитический метод	0.10	—
358	475976.85	1350354.51	Аналитический метод	0.10	—
359	475865.20	1350346.50	Аналитический метод	0.10	—
360	475735.23	1350337.87	Аналитический метод	0.10	—
361	475656.58	1350333.29	Аналитический метод	0.10	—
362	475607.21	1350331.98	Аналитический метод	0.10	—
363	475509.01	1350332.99	Аналитический метод	0.10	—
364	475454.57	1350331.76	Аналитический метод	0.10	—
365	475425.97	1350331.87	Аналитический метод	0.10	—
366	475390.80	1350328.13	Аналитический метод	0.10	—
367	475334.97	1350320.84	Аналитический метод	0.10	—
368	475289.27	1350313.50	Аналитический метод	0.10	—
369	475230.93	1350303.29	Аналитический метод	0.10	—
370	475183.88	1350297.49	Аналитический метод	0.10	—
371	475103.86	1350286.39	Аналитический метод	0.10	—
372	475084.44	1350286.31	Аналитический метод	0.10	—
373	474894.30	1350285.08	Аналитический метод	0.10	—
374	474743.10	1350285.84	Аналитический метод	0.10	—
375	474647.51	1350283.70	Аналитический метод	0.10	—
376	474506.37	1350280.40	Аналитический метод	0.10	—
377	474472.79	1350279.32	Аналитический метод	0.10	—
378	474415.42	1350264.73	Аналитический метод	0.10	—
379	474358.64	1350261.45	Аналитический метод	0.10	—

ОПИСАНИЕ МЕСТОПОЛОЖЕНИЯ ГРАНИЦ

Публичный сервитут для использования земель и (или) земельных участков в целях эксплуатации существующего трубопровода для продуктов переработки нефти и газа федерального значения: Линейное сооружение - конденсатопровод "Оренбург-Салават-Уфа 2-я нитка"

(наименование объекта, местоположение границ которого описано)

Сведения о местоположении границ объекта

1	2	3	4	5	6
380	474215.62	1350263.03	Аналитический метод	0.10	—
381	474162.93	1350264.46	Аналитический метод	0.10	—
382	474095.28	1350259.77	Аналитический метод	0.10	—
383	473991.29	1350250.05	Аналитический метод	0.10	—
384	473743.64	1350232.44	Аналитический метод	0.10	—
385	473588.66	1350220.07	Аналитический метод	0.10	—
386	473464.88	1350206.78	Аналитический метод	0.10	—
387	473396.18	1350199.50	Аналитический метод	0.10	—
388	473333.94	1350189.21	Аналитический метод	0.10	—
389	473280.42	1350182.64	Аналитический метод	0.10	—
390	473247.46	1350185.07	Аналитический метод	0.10	—
391	473199.94	1350193.01	Аналитический метод	0.10	—
392	473022.07	1350222.35	Аналитический метод	0.10	—
393	472884.55	1350243.44	Аналитический метод	0.10	—
394	472724.23	1350267.49	Аналитический метод	0.10	—
395	472509.08	1350301.50	Аналитический метод	0.10	—
396	472279.78	1350341.39	Аналитический метод	0.10	—
397	472066.10	1350375.72	Аналитический метод	0.10	—
398	471893.26	1350403.87	Аналитический метод	0.10	—
399	471683.04	1350437.79	Аналитический метод	0.10	—
400	471474.80	1350469.96	Аналитический метод	0.10	—
401	471302.38	1350498.08	Аналитический метод	0.10	—
402	471157.70	1350520.71	Аналитический метод	0.10	—
403	471080.88	1350532.72	Аналитический метод	0.10	—

ОПИСАНИЕ МЕСТОПОЛОЖЕНИЯ ГРАНИЦ

Публичный сервитут для использования земель и (или) земельных участков в целях эксплуатации существующего трубопровода для продуктов переработки нефти и газа федерального значения: Линейное сооружение - конденсатопровод "Оренбург-Салават-Уфа 2-я нитка"

(наименование объекта, местоположение границ которого описано)

Сведения о местоположении границ объекта

1	2	3	4	5	6
404	471031.57	1350539.30	Аналитический метод	0.10	—
405	470966.55	1350542.79	Аналитический метод	0.10	—
406	470748.73	1350546.71	Аналитический метод	0.10	—
407	470428.15	1350552.46	Аналитический метод	0.10	—
408	470189.29	1350558.01	Аналитический метод	0.10	—
409	469984.46	1350561.94	Аналитический метод	0.10	—
410	469794.44	1350565.44	Аналитический метод	0.10	—
411	469676.64	1350569.01	Аналитический метод	0.10	—
412	469544.88	1350579.70	Аналитический метод	0.10	—
413	469482.87	1350586.08	Аналитический метод	0.10	—
414	469419.60	1350595.84	Аналитический метод	0.10	—
415	469234.58	1350628.34	Аналитический метод	0.10	—
416	469102.81	1350650.98	Аналитический метод	0.10	—
417	468879.74	1350688.98	Аналитический метод	0.10	—
418	468600.19	1350737.69	Аналитический метод	0.10	—
419	468369.54	1350776.52	Аналитический метод	0.10	—
420	468266.52	1350795.99	Аналитический метод	0.10	—
421	468109.26	1350823.36	Аналитический метод	0.10	—
422	467909.50	1350858.34	Аналитический метод	0.10	—
423	467749.66	1350886.50	Аналитический метод	0.10	—
424	467621.59	1350907.96	Аналитический метод	0.10	—
425	467522.59	1350926.23	Аналитический метод	0.10	—
426	467501.33	1350929.42	Аналитический метод	0.10	—
427	467457.41	1350928.99	Аналитический метод	0.10	—

ОПИСАНИЕ МЕСТОПОЛОЖЕНИЯ ГРАНИЦ

Публичный сервитут для использования земель и (или) земельных участков в целях эксплуатации существующего трубопровода для продуктов переработки нефти и газа федерального значения: Линейное сооружение - конденсатопровод "Оренбург-Салават-Уфа 2-я нитка"

(наименование объекта, местоположение границ которого описано)

Сведения о местоположении границ объекта

1	2	3	4	5	6
428	467413.29	1350925.96	Аналитический метод	0.10	—
429	467322.45	1350939.89	Аналитический метод	0.10	—
430	467285.66	1350947.56	Аналитический метод	0.10	—
431	467263.45	1350951.29	Аналитический метод	0.10	—
432	467252.59	1350956.03	Аналитический метод	0.10	—
433	467216.93	1350981.06	Аналитический метод	0.10	—
434	467171.54	1350988.78	Аналитический метод	0.10	—
435	467028.13	1351014.75	Аналитический метод	0.10	—
436	466910.58	1351035.62	Аналитический метод	0.10	—
437	466877.06	1351040.08	Аналитический метод	0.10	—
438	466816.52	1351044.29	Аналитический метод	0.10	—
439	466787.67	1351036.69	Аналитический метод	0.10	—
440	466759.19	1351023.78	Аналитический метод	0.10	—
441	466740.73	1351010.93	Аналитический метод	0.10	—
442	466678.89	1350965.90	Аналитический метод	0.10	—
443	466620.95	1350924.58	Аналитический метод	0.10	—
444	466578.27	1350894.68	Аналитический метод	0.10	—
445	466517.58	1350853.04	Аналитический метод	0.10	—
446	466426.55	1350791.25	Аналитический метод	0.10	—
447	466325.34	1350724.59	Аналитический метод	0.10	—
448	466248.35	1350673.61	Аналитический метод	0.10	—
449	466168.85	1350619.22	Аналитический метод	0.10	—
450	466057.97	1350542.91	Аналитический метод	0.10	—
451	466000.29	1350504.30	Аналитический метод	0.10	—

ОПИСАНИЕ МЕСТОПОЛОЖЕНИЯ ГРАНИЦ

Публичный сервитут для использования земель и (или) земельных участков в целях эксплуатации существующего трубопровода для продуктов переработки нефти и газа федерального значения: Линейное сооружение - конденсатопровод "Оренбург-Салават-Уфа 2-я нитка"

(наименование объекта, местоположение границ которого описано)

Сведения о местоположении границ объекта

1	2	3	4	5	6
452	465986.39	1350510.80	Аналитический метод	0.10	—
453	465866.62	1350577.74	Аналитический метод	0.10	—
454	465741.46	1350647.61	Аналитический метод	0.10	—
455	465636.15	1350707.69	Аналитический метод	0.10	—
456	465556.95	1350753.80	Аналитический метод	0.10	—
457	465501.62	1350787.02	Аналитический метод	0.10	—
458	465463.01	1350807.68	Аналитический метод	0.10	—
459	465394.27	1350845.65	Аналитический метод	0.10	—
460	465300.89	1350900.11	Аналитический метод	0.10	—
461	465259.71	1350924.31	Аналитический метод	0.10	—
462	465170.94	1350952.83	Аналитический метод	0.10	—
463	465147.88	1350966.35	Аналитический метод	0.10	—
464	465085.02	1351016.19	Аналитический метод	0.10	—
465	465054.67	1351040.50	Аналитический метод	0.10	—
466	465003.97	1351072.06	Аналитический метод	0.10	—
467	464855.81	1351159.20	Аналитический метод	0.10	—
468	464812.02	1351183.98	Аналитический метод	0.10	—
469	464730.27	1351233.14	Аналитический метод	0.10	—
470	464610.26	1351306.93	Аналитический метод	0.10	—
471	464494.20	1351377.93	Аналитический метод	0.10	—
472	464366.15	1351456.03	Аналитический метод	0.10	—
473	464264.31	1351518.92	Аналитический метод	0.10	—
474	464201.60	1351556.92	Аналитический метод	0.10	—
475	464177.92	1351567.54	Аналитический метод	0.10	—

ОПИСАНИЕ МЕСТОПОЛОЖЕНИЯ ГРАНИЦ

Публичный сервитут для использования земель и (или) земельных участков в целях эксплуатации существующего трубопровода для продуктов переработки нефти и газа федерального значения: Линейное сооружение - конденсатопровод "Оренбург-Салават-Уфа 2-я нитка"

(наименование объекта, местоположение границ которого описано)

Сведения о местоположении границ объекта

1	2	3	4	5	6
476	464163.88	1351569.43	Аналитический метод	0.10	—
477	464139.95	1351566.94	Аналитический метод	0.10	—
478	464066.73	1351617.95	Аналитический метод	0.10	—
479	464060.08	1351626.16	Аналитический метод	0.10	—
480	464049.04	1351644.89	Аналитический метод	0.10	—
481	464041.99	1351654.11	Аналитический метод	0.10	—
482	464027.32	1351663.22	Аналитический метод	0.10	—
483	463921.78	1351721.71	Аналитический метод	0.10	—
484	463805.30	1351786.58	Аналитический метод	0.10	—
485	463715.26	1351837.49	Аналитический метод	0.10	—
486	463685.57	1351854.49	Аналитический метод	0.10	—
487	463658.97	1351876.90	Аналитический метод	0.10	—
488	463596.26	1351927.12	Аналитический метод	0.10	—
489	463510.78	1351995.73	Аналитический метод	0.10	—
490	463386.34	1352093.39	Аналитический метод	0.10	—
491	463283.95	1352174.66	Аналитический метод	0.10	—
492	463240.57	1352208.31	Аналитический метод	0.10	—
493	463181.95	1352254.93	Аналитический метод	0.10	—
494	463127.46	1352296.71	Аналитический метод	0.10	—
495	463054.99	1352351.98	Аналитический метод	0.10	—
496	463014.19	1352382.55	Аналитический метод	0.10	—
497	462916.51	1352459.38	Аналитический метод	0.10	—
498	462885.36	1352485.74	Аналитический метод	0.10	—
499	462857.77	1352507.06	Аналитический метод	0.10	—

ОПИСАНИЕ МЕСТОПОЛОЖЕНИЯ ГРАНИЦ

Публичный сервитут для использования земель и (или) земельных участков в целях эксплуатации существующего трубопровода для продуктов переработки нефти и газа федерального значения: Линейное сооружение - конденсатопровод "Оренбург-Салават-Уфа 2-я нитка"

(наименование объекта, местоположение границ которого описано)

Сведения о местоположении границ объекта

1	2	3	4	5	6
500	462815.69	1352540.86	Аналитический метод	0.10	—
501	462784.17	1352564.17	Аналитический метод	0.10	—
502	462761.31	1352582.47	Аналитический метод	0.10	—
503	462665.95	1352655.91	Аналитический метод	0.10	—
504	462580.71	1352721.60	Аналитический метод	0.10	—
505	462517.26	1352771.42	Аналитический метод	0.10	—
506	462440.49	1352828.92	Аналитический метод	0.10	—
507	462398.66	1352862.37	Аналитический метод	0.10	—
508	462324.82	1352917.59	Аналитический метод	0.10	—
509	462206.16	1353011.26	Аналитический метод	0.10	—
510	462105.88	1353089.63	Аналитический метод	0.10	—
511	462039.92	1353140.08	Аналитический метод	0.10	—
512	461940.94	1353215.03	Аналитический метод	0.10	—
513	461877.64	1353264.16	Аналитический метод	0.10	—
514	461815.13	1353312.37	Аналитический метод	0.10	—
515	461771.70	1353345.22	Аналитический метод	0.10	—
516	461751.20	1353363.89	Аналитический метод	0.10	—
517	461678.17	1353420.81	Аналитический метод	0.10	—
518	461542.07	1353527.29	Аналитический метод	0.10	—
519	461475.09	1353577.20	Аналитический метод	0.10	—
520	461373.18	1353655.11	Аналитический метод	0.10	—
521	461341.69	1353680.06	Аналитический метод	0.10	—
522	461324.56	1353688.20	Аналитический метод	0.10	—
523	461316.41	1353690.82	Аналитический метод	0.10	—

ОПИСАНИЕ МЕСТОПОЛОЖЕНИЯ ГРАНИЦ

Публичный сервитут для использования земель и (или) земельных участков в целях эксплуатации существующего трубопровода для продуктов переработки нефти и газа федерального значения: Линейное сооружение - конденсатопровод "Оренбург-Салават-Уфа 2-я нитка"

(наименование объекта, местоположение границ которого описано)

Сведения о местоположении границ объекта

1	2	3	4	5	6
524	461296.52	1353694.49	Аналитический метод	0.10	—
525	461173.79	1353686.65	Аналитический метод	0.10	—
526	461016.62	1353672.58	Аналитический метод	0.10	—
527	460917.01	1353663.10	Аналитический метод	0.10	—
528	460777.96	1353651.69	Аналитический метод	0.10	—
529	460586.48	1353638.30	Аналитический метод	0.10	—
530	460465.65	1353628.12	Аналитический метод	0.10	—
531	460375.58	1353614.83	Аналитический метод	0.10	—
532	460234.94	1353581.04	Аналитический метод	0.10	—
533	460129.23	1353550.39	Аналитический метод	0.10	—
534	459983.15	1353503.76	Аналитический метод	0.10	—
535	459888.37	1353476.36	Аналитический метод	0.10	—
536	459819.29	1353458.00	Аналитический метод	0.10	—
537	459739.35	1353436.78	Аналитический метод	0.10	—
538	459644.81	1353410.36	Аналитический метод	0.10	—
539	459591.49	1353394.88	Аналитический метод	0.10	—
540	459560.69	1353384.46	Аналитический метод	0.10	—
541	459514.06	1353366.41	Аналитический метод	0.10	—
542	459429.70	1353333.73	Аналитический метод	0.10	—
543	459411.15	1353329.13	Аналитический метод	0.10	—
544	459394.18	1353327.97	Аналитический метод	0.10	—
545	459343.19	1353332.91	Аналитический метод	0.10	—
546	459230.99	1353349.82	Аналитический метод	0.10	—
547	459074.62	1353373.09	Аналитический метод	0.10	—

ОПИСАНИЕ МЕСТОПОЛОЖЕНИЯ ГРАНИЦ

Публичный сервитут для использования земель и (или) земельных участков в целях эксплуатации существующего трубопровода для продуктов переработки нефти и газа федерального значения: Линейное сооружение - конденсатопровод "Оренбург-Салават-Уфа 2-я нитка"

(наименование объекта, местоположение границ которого описано)

Сведения о местоположении границ объекта

1	2	3	4	5	6
548	458941.02	1353388.10	Аналитический метод	0.10	—
549	458852.99	1353394.93	Аналитический метод	0.10	—
550	458740.06	1353400.40	Аналитический метод	0.10	—
551	458637.97	1353406.94	Аналитический метод	0.10	—
552	458578.62	1353410.59	Аналитический метод	0.10	—
553	458502.14	1353415.05	Аналитический метод	0.10	—
554	458445.76	1353419.95	Аналитический метод	0.10	—
555	458380.57	1353426.14	Аналитический метод	0.10	—
556	458335.65	1353430.42	Аналитический метод	0.10	—
557	458294.11	1353434.61	Аналитический метод	0.10	—
558	458234.53	1353438.01	Аналитический метод	0.10	—
559	458033.61	1353444.52	Аналитический метод	0.10	—
560	457827.34	1353449.51	Аналитический метод	0.10	—
561	457652.96	1353452.58	Аналитический метод	0.10	—
562	457529.89	1353453.58	Аналитический метод	0.10	—
563	457456.13	1353457.60	Аналитический метод	0.10	—
564	457417.79	1353457.34	Аналитический метод	0.10	—
565	457365.31	1353461.13	Аналитический метод	0.10	—
566	457223.92	1353461.95	Аналитический метод	0.10	—
567	457040.67	1353462.21	Аналитический метод	0.10	—
568	456958.54	1353460.75	Аналитический метод	0.10	—
569	456896.57	1353461.70	Аналитический метод	0.10	—
570	456875.17	1353460.57	Аналитический метод	0.10	—
571	456797.20	1353455.91	Аналитический метод	0.10	—

ОПИСАНИЕ МЕСТОПОЛОЖЕНИЯ ГРАНИЦ

Публичный сервитут для использования земель и (или) земельных участков в целях эксплуатации существующего трубопровода для продуктов переработки нефти и газа федерального значения: Линейное сооружение - конденсатопровод "Оренбург-Салават-Уфа 2-я нитка"

(наименование объекта, местоположение границ которого описано)

Сведения о местоположении границ объекта

1	2	3	4	5	6
572	456757.54	1353452.53	Аналитический метод	0.10	—
573	456722.10	1353449.64	Аналитический метод	0.10	—
574	456685.00	1353444.88	Аналитический метод	0.10	—
575	456617.01	1353434.23	Аналитический метод	0.10	—
576	456568.98	1353424.90	Аналитический метод	0.10	—
577	456499.31	1353409.49	Аналитический метод	0.10	—
578	456436.23	1353395.34	Аналитический метод	0.10	—
579	456401.71	1353386.12	Аналитический метод	0.10	—
580	456369.17	1353377.12	Аналитический метод	0.10	—
581	456337.18	1353371.49	Аналитический метод	0.10	—
582	456309.32	1353367.10	Аналитический метод	0.10	—
583	456288.62	1353365.90	Аналитический метод	0.10	—
584	456274.78	1353367.15	Аналитический метод	0.10	—
585	456254.79	1353369.86	Аналитический метод	0.10	—
586	456196.23	1353384.72	Аналитический метод	0.10	—
587	456069.74	1353411.57	Аналитический метод	0.10	—
588	455966.70	1353429.97	Аналитический метод	0.10	—
589	455925.02	1353437.60	Аналитический метод	0.10	—
590	455899.24	1353440.52	Аналитический метод	0.10	—
591	455880.15	1353444.55	Аналитический метод	0.10	—
592	455873.73	1353445.90	Аналитический метод	0.10	—
593	455841.62	1353449.87	Аналитический метод	0.10	—
594	455813.33	1353450.87	Аналитический метод	0.10	—
595	455803.44	1353448.37	Аналитический метод	0.10	—

ОПИСАНИЕ МЕСТОПОЛОЖЕНИЯ ГРАНИЦ

Публичный сервитут для использования земель и (или) земельных участков в целях эксплуатации существующего трубопровода для продуктов переработки нефти и газа федерального значения: Линейное сооружение - конденсатопровод "Оренбург-Салават-Уфа 2-я нитка"

(наименование объекта, местоположение границ которого описано)

Сведения о местоположении границ объекта

1	2	3	4	5	6
596	455793.43	1353444.41	Аналитический метод	0.10	—
597	455782.20	1353436.84	Аналитический метод	0.10	—
598	455766.80	1353423.79	Аналитический метод	0.10	—
599	455739.72	1353401.35	Аналитический метод	0.10	—
600	455709.28	1353379.48	Аналитический метод	0.10	—
601	455678.84	1353355.12	Аналитический метод	0.10	—
602	455653.43	1353335.47	Аналитический метод	0.10	—
603	455619.05	1353307.81	Аналитический метод	0.10	—
604	455583.10	1353279.88	Аналитический метод	0.10	—
605	455557.43	1353259.36	Аналитический метод	0.10	—
606	455518.97	1353227.18	Аналитический метод	0.10	—
607	455463.70	1353186.45	Аналитический метод	0.10	—
608	455361.30	1353110.13	Аналитический метод	0.10	—
609	455263.85	1353040.17	Аналитический метод	0.10	—
610	455150.11	1352957.12	Аналитический метод	0.10	—
611	455050.66	1352886.30	Аналитический метод	0.10	—
612	454911.62	1352786.70	Аналитический метод	0.10	—
613	454823.78	1352724.00	Аналитический метод	0.10	—
614	454743.01	1352664.06	Аналитический метод	0.10	—
615	454676.16	1352616.89	Аналитический метод	0.10	—
616	454596.18	1352557.76	Аналитический метод	0.10	—
617	454533.28	1352512.08	Аналитический метод	0.10	—
618	454473.01	1352468.01	Аналитический метод	0.10	—
619	454440.34	1352442.29	Аналитический метод	0.10	—

ОПИСАНИЕ МЕСТОПОЛОЖЕНИЯ ГРАНИЦ

Публичный сервитут для использования земель и (или) земельных участков в целях эксплуатации существующего трубопровода для продуктов переработки нефти и газа федерального значения: Линейное сооружение - конденсатопровод "Оренбург-Салават-Уфа 2-я нитка"

(наименование объекта, местоположение границ которого описано)

Сведения о местоположении границ объекта

1	2	3	4	5	6
620	454394.67	1352410.78	Аналитический метод	0.10	—
621	454306.43	1352345.54	Аналитический метод	0.10	—
622	454208.76	1352272.89	Аналитический метод	0.10	—
623	454115.68	1352201.66	Аналитический метод	0.10	—
624	454032.24	1352138.18	Аналитический метод	0.10	—
625	453950.34	1352075.85	Аналитический метод	0.10	—
626	453867.55	1352011.66	Аналитический метод	0.10	—
627	453811.11	1351968.11	Аналитический метод	0.10	—
628	453712.48	1351891.90	Аналитический метод	0.10	—
629	453624.68	1351825.91	Аналитический метод	0.10	—
630	453533.26	1351756.86	Аналитический метод	0.10	—
631	453460.32	1351702.31	Аналитический метод	0.10	—
632	453413.11	1351667.57	Аналитический метод	0.10	—
633	453358.75	1351626.67	Аналитический метод	0.10	—
634	453317.27	1351594.29	Аналитический метод	0.10	—
635	453285.55	1351571.77	Аналитический метод	0.10	—
636	453224.67	1351527.40	Аналитический метод	0.10	—
637	453176.17	1351491.72	Аналитический метод	0.10	—
638	453091.71	1351429.26	Аналитический метод	0.10	—
639	453011.77	1351367.18	Аналитический метод	0.10	—
640	452969.33	1351335.74	Аналитический метод	0.10	—
641	452951.99	1351324.42	Аналитический метод	0.10	—
642	452928.92	1351307.72	Аналитический метод	0.10	—
643	452906.58	1351288.45	Аналитический метод	0.10	—

ОПИСАНИЕ МЕСТОПОЛОЖЕНИЯ ГРАНИЦ

Публичный сервитут для использования земель и (или) земельных участков в целях эксплуатации существующего трубопровода для продуктов переработки нефти и газа федерального значения: Линейное сооружение - конденсатопровод "Оренбург-Салават-Уфа 2-я нитка"

(наименование объекта, местоположение границ которого описано)

Сведения о местоположении границ объекта

1	2	3	4	5	6
644	452883.48	1351273.42	Аналитический метод	0.10	—
645	452858.72	1351254.82	Аналитический метод	0.10	—
646	452826.48	1351226.22	Аналитический метод	0.10	—
647	452695.10	1351128.07	Аналитический метод	0.10	—
648	452536.31	1351010.08	Аналитический метод	0.10	—
649	452421.15	1350925.79	Аналитический метод	0.10	—
650	452326.66	1350856.49	Аналитический метод	0.10	—
651	452242.59	1350795.04	Аналитический метод	0.10	—
652	452153.25	1350729.77	Аналитический метод	0.10	—
653	452090.17	1350679.93	Аналитический метод	0.10	—
654	452037.89	1350637.48	Аналитический метод	0.10	—
655	451999.50	1350603.93	Аналитический метод	0.10	—
656	451911.65	1350524.61	Аналитический метод	0.10	—
657	451863.74	1350479.25	Аналитический метод	0.10	—
658	451828.54	1350446.88	Аналитический метод	0.10	—
659	451797.39	1350424.89	Аналитический метод	0.10	—
660	451726.69	1350378.64	Аналитический метод	0.10	—
661	451604.22	1350300.06	Аналитический метод	0.10	—
662	451495.45	1350227.47	Аналитический метод	0.10	—
663	451453.64	1350199.89	Аналитический метод	0.10	—
664	451430.24	1350186.35	Аналитический метод	0.10	—
665	451379.87	1350172.67	Аналитический метод	0.10	—
666	451252.40	1350136.82	Аналитический метод	0.10	—
667	451134.42	1350096.91	Аналитический метод	0.10	—

ОПИСАНИЕ МЕСТОПОЛОЖЕНИЯ ГРАНИЦ

Публичный сервитут для использования земель и (или) земельных участков в целях эксплуатации существующего трубопровода для продуктов переработки нефти и газа федерального значения: Линейное сооружение - конденсатопровод "Оренбург-Салават-Уфа 2-я нитка"

(наименование объекта, местоположение границ которого описано)

Сведения о местоположении границ объекта

1	2	3	4	5	6
668	451056.51	1350065.56	Аналитический метод	0.10	—
669	450985.97	1350036.68	Аналитический метод	0.10	—
670	450955.44	1350024.58	Аналитический метод	0.10	—
671	450927.51	1350015.19	Аналитический метод	0.10	—
672	450907.71	1350002.60	Аналитический метод	0.10	—
673	450887.02	1349976.96	Аналитический метод	0.10	—
674	450881.31	1349955.64	Аналитический метод	0.10	—
675	450859.94	1349880.27	Аналитический метод	0.10	—
676	450801.82	1349676.76	Аналитический метод	0.10	—
677	450756.81	1349520.79	Аналитический метод	0.10	—
678	450711.69	1349358.91	Аналитический метод	0.10	—
679	450666.40	1349191.58	Аналитический метод	0.10	—
680	450648.14	1349127.33	Аналитический метод	0.10	—
681	450632.41	1349060.28	Аналитический метод	0.10	—
682	450626.88	1349028.83	Аналитический метод	0.10	—
683	450622.31	1348977.94	Аналитический метод	0.10	—
684	450617.14	1348954.51	Аналитический метод	0.10	—
685	450606.12	1348921.47	Аналитический метод	0.10	—
686	450570.59	1348797.84	Аналитический метод	0.10	—
687	450568.78	1348794.16	Аналитический метод	0.10	—
688	450555.30	1348766.81	Аналитический метод	0.10	—
689	450541.55	1348701.47	Аналитический метод	0.10	—
690	450528.32	1348657.15	Аналитический метод	0.10	—
691	450482.55	1348588.73	Аналитический метод	0.10	—

ОПИСАНИЕ МЕСТОПОЛОЖЕНИЯ ГРАНИЦ

Публичный сервитут для использования земель и (или) земельных участков в целях эксплуатации существующего трубопровода для продуктов переработки нефти и газа федерального значения: Линейное сооружение - конденсатопровод "Оренбург-Салават-Уфа 2-я нитка"

(наименование объекта, местоположение границ которого описано)

Сведения о местоположении границ объекта

1	2	3	4	5	6
692	450439.35	1348457.67	Аналитический метод	0.10	—
693	450393.63	1348321.68	Аналитический метод	0.10	—
694	450384.40	1348290.96	Аналитический метод	0.10	—
695	450380.55	1348269.57	Аналитический метод	0.10	—
696	450385.66	1348242.75	Аналитический метод	0.10	—
697	450383.09	1348225.30	Аналитический метод	0.10	—
698	450367.18	1348163.04	Аналитический метод	0.10	—
699	450351.57	1348110.37	Аналитический метод	0.10	—
700	450340.20	1348081.37	Аналитический метод	0.10	—
701	450333.67	1348071.67	Аналитический метод	0.10	—
702	450247.78	1347980.31	Аналитический метод	0.10	—
703	450184.25	1347913.24	Аналитический метод	0.10	—
704	450126.70	1347849.13	Аналитический метод	0.10	—
705	450072.14	1347791.92	Аналитический метод	0.10	—
706	449995.60	1347710.54	Аналитический метод	0.10	—
707	449923.09	1347634.97	Аналитический метод	0.10	—
708	449869.08	1347577.21	Аналитический метод	0.10	—
709	449802.15	1347505.93	Аналитический метод	0.10	—
710	449759.32	1347461.43	Аналитический метод	0.10	—
711	449689.09	1347388.01	Аналитический метод	0.10	—
712	449626.48	1347322.99	Аналитический метод	0.10	—
713	449612.54	1347304.56	Аналитический метод	0.10	—
714	449608.05	1347293.76	Аналитический метод	0.10	—
715	449606.51	1347269.24	Аналитический метод	0.10	—

ОПИСАНИЕ МЕСТОПОЛОЖЕНИЯ ГРАНИЦ

Публичный сервитут для использования земель и (или) земельных участков в целях эксплуатации существующего трубопровода для продуктов переработки нефти и газа федерального значения: Линейное сооружение - конденсатопровод "Оренбург-Салават-Уфа 2-я нитка"

(наименование объекта, местоположение границ которого описано)

Сведения о местоположении границ объекта

1	2	3	4	5	6
716	449599.65	1347257.95	Аналитический метод	0.10	—
717	449584.37	1347242.16	Аналитический метод	0.10	—
718	449545.78	1347214.94	Аналитический метод	0.10	—
719	449488.75	1347169.66	Аналитический метод	0.10	—
720	449438.92	1347121.17	Аналитический метод	0.10	—
721	449346.68	1347022.10	Аналитический метод	0.10	—
722	449333.90	1347008.37	Аналитический метод	0.10	—
723	449285.77	1346946.31	Аналитический метод	0.10	—
724	449250.48	1346866.28	Аналитический метод	0.10	—
725	449202.12	1346760.45	Аналитический метод	0.10	—
726	449182.80	1346720.75	Аналитический метод	0.10	—
727	449173.06	1346709.35	Аналитический метод	0.10	—
728	449131.12	1346685.84	Аналитический метод	0.10	—
729	449066.37	1346651.93	Аналитический метод	0.10	—
730	448957.42	1346596.78	Аналитический метод	0.10	—
731	448763.85	1346503.86	Аналитический метод	0.10	—
732	448540.52	1346390.36	Аналитический метод	0.10	—
733	448261.90	1346250.07	Аналитический метод	0.10	—
734	448024.96	1346128.89	Аналитический метод	0.10	—
735	447904.52	1346065.04	Аналитический метод	0.10	—
736	447821.77	1346020.40	Аналитический метод	0.10	—
737	447745.61	1345964.11	Аналитический метод	0.10	—
738	447484.21	1345831.94	Аналитический метод	0.10	—
739	447323.28	1345750.21	Аналитический метод	0.10	—

ОПИСАНИЕ МЕСТОПОЛОЖЕНИЯ ГРАНИЦ

Публичный сервитут для использования земель и (или) земельных участков в целях эксплуатации существующего трубопровода для продуктов переработки нефти и газа федерального значения: Линейное сооружение - конденсатопровод "Оренбург-Салават-Уфа 2-я нитка"

(наименование объекта, местоположение границ которого описано)

Сведения о местоположении границ объекта

1	2	3	4	5	6
740	447168.52	1345674.89	Аналитический метод	0.10	—
741	447102.66	1345650.42	Аналитический метод	0.10	—
742	447045.00	1345627.75	Аналитический метод	0.10	—
743	447006.56	1345609.21	Аналитический метод	0.10	—
744	446972.11	1345592.06	Аналитический метод	0.10	—
745	446935.61	1345574.29	Аналитический метод	0.10	—
746	446905.52	1345557.29	Аналитический метод	0.10	—
747	446877.37	1345541.40	Аналитический метод	0.10	—
748	446854.84	1345532.68	Аналитический метод	0.10	—
749	446838.25	1345539.16	Аналитический метод	0.10	—
750	446821.15	1345527.01	Аналитический метод	0.10	—
751	446817.64	1345512.15	Аналитический метод	0.10	—
752	446760.16	1345482.76	Аналитический метод	0.10	—
753	446739.99	1345472.38	Аналитический метод	0.10	—
754	446724.34	1345465.07	Аналитический метод	0.10	—
755	446703.67	1345457.19	Аналитический метод	0.10	—
756	446645.08	1345436.82	Аналитический метод	0.10	—
757	446599.35	1345421.09	Аналитический метод	0.10	—
758	446557.67	1345408.40	Аналитический метод	0.10	—
759	446444.71	1345378.86	Аналитический метод	0.10	—
760	446369.66	1345359.79	Аналитический метод	0.10	—
761	446119.35	1345293.69	Аналитический метод	0.10	—
762	445937.83	1345246.21	Аналитический метод	0.10	—
763	445758.95	1345203.58	Аналитический метод	0.10	—

ОПИСАНИЕ МЕСТОПОЛОЖЕНИЯ ГРАНИЦ

Публичный сервитут для использования земель и (или) земельных участков в целях эксплуатации существующего трубопровода для продуктов переработки нефти и газа федерального значения: Линейное сооружение - конденсатопровод "Оренбург-Салават-Уфа 2-я нитка"

(наименование объекта, местоположение границ которого описано)

Сведения о местоположении границ объекта

1	2	3	4	5	6
764	445547.49	1345154.36	Аналитический метод	0.10	—
765	445349.01	1345107.86	Аналитический метод	0.10	—
766	445207.75	1345075.25	Аналитический метод	0.10	—
767	444927.08	1345009.65	Аналитический метод	0.10	—
768	444814.99	1344983.03	Аналитический метод	0.10	—
769	444687.82	1344952.45	Аналитический метод	0.10	—
770	444528.45	1344912.50	Аналитический метод	0.10	—
771	444362.50	1344868.51	Аналитический метод	0.10	—
772	444209.54	1344827.55	Аналитический метод	0.10	—
773	444103.68	1344799.22	Аналитический метод	0.10	—
774	443989.06	1344768.36	Аналитический метод	0.10	—
775	443896.84	1344743.34	Аналитический метод	0.10	—
776	443777.93	1344710.77	Аналитический метод	0.10	—
777	443692.73	1344688.40	Аналитический метод	0.10	—
778	443605.61	1344665.45	Аналитический метод	0.10	—
779	443480.81	1344633.53	Аналитический метод	0.10	—
780	443436.23	1344611.46	Аналитический метод	0.10	—
781	443407.49	1344598.45	Аналитический метод	0.10	—
782	443371.21	1344569.53	Аналитический метод	0.10	—
783	443284.62	1344499.89	Аналитический метод	0.10	—
784	443228.72	1344453.31	Аналитический метод	0.10	—
785	443151.45	1344390.36	Аналитический метод	0.10	—
786	443098.14	1344347.64	Аналитический метод	0.10	—
787	443053.32	1344314.14	Аналитический метод	0.10	—

ОПИСАНИЕ МЕСТОПОЛОЖЕНИЯ ГРАНИЦ

Публичный сервитут для использования земель и (или) земельных участков в целях эксплуатации существующего трубопровода для продуктов переработки нефти и газа федерального значения: Линейное сооружение - конденсатопровод "Оренбург-Салават-Уфа 2-я нитка"

(наименование объекта, местоположение границ которого описано)

Сведения о местоположении границ объекта

1	2	3	4	5	6
788	443036.62	1344303.90	Аналитический метод	0.10	—
789	442968.78	1344282.40	Аналитический метод	0.10	—
790	442842.45	1344244.53	Аналитический метод	0.10	—
791	442711.57	1344205.44	Аналитический метод	0.10	—
792	442526.58	1344146.69	Аналитический метод	0.10	—
793	442324.63	1344081.06	Аналитический метод	0.10	—
794	442273.13	1344064.11	Аналитический метод	0.10	—
795	442255.45	1344054.64	Аналитический метод	0.10	—
796	442205.28	1344029.99	Аналитический метод	0.10	—
797	442142.22	1343996.61	Аналитический метод	0.10	—
798	442058.76	1343950.98	Аналитический метод	0.10	—
799	441900.48	1343861.28	Аналитический метод	0.10	—
800	441862.85	1343839.16	Аналитический метод	0.10	—
801	441809.85	1343808.50	Аналитический метод	0.10	—
802	441728.75	1343761.23	Аналитический метод	0.10	—
803	441623.10	1343699.74	Аналитический метод	0.10	—
804	441560.13	1343662.62	Аналитический метод	0.10	—
805	441472.56	1343612.80	Аналитический метод	0.10	—
806	441417.36	1343580.97	Аналитический метод	0.10	—
807	441367.07	1343552.34	Аналитический метод	0.10	—
808	441285.13	1343505.14	Аналитический метод	0.10	—
809	441228.59	1343472.67	Аналитический метод	0.10	—
810	441139.43	1343421.35	Аналитический метод	0.10	—
811	441080.96	1343387.97	Аналитический метод	0.10	—

ОПИСАНИЕ МЕСТОПОЛОЖЕНИЯ ГРАНИЦ

Публичный сервитут для использования земель и (или) земельных участков в целях эксплуатации существующего трубопровода для продуктов переработки нефти и газа федерального значения: Линейное сооружение - конденсатопровод "Оренбург-Салават-Уфа 2-я нитка"

(наименование объекта, местоположение границ которого описано)

Сведения о местоположении границ объекта

1	2	3	4	5	6
812	441028.61	1343357.65	Аналитический метод	0.10	—
813	440982.45	1343331.69	Аналитический метод	0.10	—
814	440946.26	1343310.98	Аналитический метод	0.10	—
815	440880.21	1343272.57	Аналитический метод	0.10	—
816	440848.97	1343253.85	Аналитический метод	0.10	—
817	440798.79	1343224.58	Аналитический метод	0.10	—
818	440743.79	1343191.78	Аналитический метод	0.10	—
819	440676.80	1343150.52	Аналитический метод	0.10	—
820	440620.96	1343114.80	Аналитический метод	0.10	—
821	440548.71	1343067.92	Аналитический метод	0.10	—
822	440542.24	1343064.80	Аналитический метод	0.10	—
823	440544.81	1343074.37	Аналитический метод	0.10	—
824	440538.11	1343099.37	Аналитический метод	0.10	—
825	440519.81	1343117.67	Аналитический метод	0.10	—
826	440494.81	1343124.37	Аналитический метод	0.10	—
827	440469.81	1343117.67	Аналитический метод	0.10	—
828	440451.51	1343099.37	Аналитический метод	0.10	—
829	440444.81	1343074.37	Аналитический метод	0.10	—
830	440451.51	1343049.37	Аналитический метод	0.10	—
831	440460.45	1343040.43	Аналитический метод	0.10	—
832	440380.93	1343037.62	Аналитический метод	0.10	—
833	440261.67	1343034.70	Аналитический метод	0.10	—
834	440119.45	1343029.01	Аналитический метод	0.10	—
835	439989.23	1343025.79	Аналитический метод	0.10	—

ОПИСАНИЕ МЕСТОПОЛОЖЕНИЯ ГРАНИЦ

Публичный сервитут для использования земель и (или) земельных участков в целях эксплуатации существующего трубопровода для продуктов переработки нефти и газа федерального значения: Линейное сооружение - конденсатопровод "Оренбург-Салават-Уфа 2-я нитка"

(наименование объекта, местоположение границ которого описано)

Сведения о местоположении границ объекта

1	2	3	4	5	6
836	439878.27	1343024.18	Аналитический метод	0.10	—
837	439810.42	1343022.95	Аналитический метод	0.10	—
838	439748.29	1343022.81	Аналитический метод	0.10	—
839	439658.22	1343025.59	Аналитический метод	0.10	—
840	439507.95	1343034.01	Аналитический метод	0.10	—
841	439384.83	1343041.09	Аналитический метод	0.10	—
842	439292.23	1343046.39	Аналитический метод	0.10	—
843	439180.41	1343051.93	Аналитический метод	0.10	—
844	439089.79	1343057.19	Аналитический метод	0.10	—
845	439046.82	1343058.07	Аналитический метод	0.10	—
846	439002.50	1343057.27	Аналитический метод	0.10	—
847	438922.81	1343025.55	Аналитический метод	0.10	—
848	438792.58	1342976.70	Аналитический метод	0.10	—
849	438698.46	1342942.84	Аналитический метод	0.10	—
850	438597.50	1342904.66	Аналитический метод	0.10	—
851	438462.61	1342853.65	Аналитический метод	0.10	—
852	438316.15	1342798.62	Аналитический метод	0.10	—
853	438221.55	1342762.88	Аналитический метод	0.10	—
854	438135.82	1342731.10	Аналитический метод	0.10	—
855	438046.66	1342701.21	Аналитический метод	0.10	—
856	437935.00	1342659.47	Аналитический метод	0.10	—
857	437844.28	1342625.83	Аналитический метод	0.10	—
858	437691.85	1342570.92	Аналитический метод	0.10	—
859	437612.53	1342541.56	Аналитический метод	0.10	—

ОПИСАНИЕ МЕСТОПОЛОЖЕНИЯ ГРАНИЦ

Публичный сервитут для использования земель и (или) земельных участков в целях эксплуатации существующего трубопровода для продуктов переработки нефти и газа федерального значения: Линейное сооружение - конденсатопровод "Оренбург-Салават-Уфа 2-я нитка"

(наименование объекта, местоположение границ которого описано)

Сведения о местоположении границ объекта

1	2	3	4	5	6
860	437533.94	1342510.44	Аналитический метод	0.10	—
861	437484.81	1342491.17	Аналитический метод	0.10	—
862	437434.90	1342472.59	Аналитический метод	0.10	—
863	437379.10	1342452.63	Аналитический метод	0.10	—
864	437355.36	1342444.73	Аналитический метод	0.10	—
865	437295.55	1342423.91	Аналитический метод	0.10	—
866	437173.49	1342380.25	Аналитический метод	0.10	—
867	437070.22	1342338.74	Аналитический метод	0.10	—
868	436991.06	1342306.23	Аналитический метод	0.10	—
869	436922.26	1342281.82	Аналитический метод	0.10	—
870	436869.44	1342264.19	Аналитический метод	0.10	—
871	436815.49	1342246.19	Аналитический метод	0.10	—
872	436732.45	1342217.12	Аналитический метод	0.10	—
873	436665.51	1342190.99	Аналитический метод	0.10	—
874	436558.03	1342153.93	Аналитический метод	0.10	—
875	436434.52	1342108.29	Аналитический метод	0.10	—
876	436280.49	1342051.97	Аналитический метод	0.10	—
877	436164.55	1342011.31	Аналитический метод	0.10	—
878	436024.97	1341959.98	Аналитический метод	0.10	—
879	435913.92	1341919.47	Аналитический метод	0.10	—
880	435846.12	1341895.15	Аналитический метод	0.10	—
881	435790.14	1341876.04	Аналитический метод	0.10	—
882	435735.69	1341856.33	Аналитический метод	0.10	—
883	435628.30	1341814.54	Аналитический метод	0.10	—

ОПИСАНИЕ МЕСТОПОЛОЖЕНИЯ ГРАНИЦ

Публичный сервитут для использования земель и (или) земельных участков в целях эксплуатации существующего трубопровода для продуктов переработки нефти и газа федерального значения: Линейное сооружение - конденсатопровод "Оренбург-Салават-Уфа 2-я нитка"

(наименование объекта, местоположение границ которого описано)

Сведения о местоположении границ объекта

1	2	3	4	5	6
884	435570.15	1341791.91	Аналитический метод	0.10	—
885	435523.69	1341771.53	Аналитический метод	0.10	—
886	435495.36	1341758.86	Аналитический метод	0.10	—
887	435464.34	1341739.93	Аналитический метод	0.10	—
888	435445.77	1341724.23	Аналитический метод	0.10	—
889	435343.67	1341641.95	Аналитический метод	0.10	—
890	435263.73	1341579.81	Аналитический метод	0.10	—
891	435190.38	1341520.37	Аналитический метод	0.10	—
892	435155.11	1341485.82	Аналитический метод	0.10	—
893	435097.84	1341427.64	Аналитический метод	0.10	—
894	435058.00	1341381.51	Аналитический метод	0.10	—
895	434999.82	1341307.30	Аналитический метод	0.10	—
896	434937.34	1341223.24	Аналитический метод	0.10	—
897	434893.79	1341165.22	Аналитический метод	0.10	—
898	434863.04	1341121.79	Аналитический метод	0.10	—
899	434812.51	1341057.32	Аналитический метод	0.10	—
900	434741.58	1340966.48	Аналитический метод	0.10	—
901	434695.69	1340908.01	Аналитический метод	0.10	—
902	434668.75	1340874.16	Аналитический метод	0.10	—
903	434637.18	1340836.23	Аналитический метод	0.10	—
904	434604.60	1340799.07	Аналитический метод	0.10	—
905	434473.10	1340644.23	Аналитический метод	0.10	—
906	434458.72	1340628.45	Аналитический метод	0.10	—
907	434441.92	1340618.01	Аналитический метод	0.10	—

ОПИСАНИЕ МЕСТОПОЛОЖЕНИЯ ГРАНИЦ

Публичный сервитут для использования земель и (или) земельных участков в целях эксплуатации существующего трубопровода для продуктов переработки нефти и газа федерального значения: Линейное сооружение - конденсатопровод "Оренбург-Салават-Уфа 2-я нитка"

(наименование объекта, местоположение границ которого описано)

Сведения о местоположении границ объекта

1	2	3	4	5	6
908	434406.95	1340596.58	Аналитический метод	0.10	—
909	434355.14	1340565.96	Аналитический метод	0.10	—
910	434247.47	1340499.16	Аналитический метод	0.10	—
911	434177.88	1340457.59	Аналитический метод	0.10	—
912	434156.21	1340444.59	Аналитический метод	0.10	—
913	434088.03	1340403.91	Аналитический метод	0.10	—
914	434024.22	1340364.56	Аналитический метод	0.10	—
915	433926.16	1340304.18	Аналитический метод	0.10	—
916	433879.95	1340275.78	Аналитический метод	0.10	—
917	433843.55	1340253.67	Аналитический метод	0.10	—
918	433813.52	1340225.89	Аналитический метод	0.10	—
919	433776.18	1340183.39	Аналитический метод	0.10	—
920	433746.86	1340168.77	Аналитический метод	0.10	—
921	433709.21	1340150.47	Аналитический метод	0.10	—
922	433667.43	1340134.12	Аналитический метод	0.10	—
923	433612.13	1340113.49	Аналитический метод	0.10	—
924	433601.10	1340106.04	Аналитический метод	0.10	—
925	433544.14	1340072.41	Аналитический метод	0.10	—
926	433336.72	1339947.33	Аналитический метод	0.10	—
927	433189.94	1339858.28	Аналитический метод	0.10	—
928	433068.38	1339785.32	Аналитический метод	0.10	—
929	432925.35	1339698.02	Аналитический метод	0.10	—
930	432825.92	1339639.35	Аналитический метод	0.10	—
931	432714.25	1339572.46	Аналитический метод	0.10	—

ОПИСАНИЕ МЕСТОПОЛОЖЕНИЯ ГРАНИЦ

Публичный сервитут для использования земель и (или) земельных участков в целях эксплуатации существующего трубопровода для продуктов переработки нефти и газа федерального значения: Линейное сооружение - конденсатопровод "Оренбург-Салават-Уфа 2-я нитка"

(наименование объекта, местоположение границ которого описано)

Сведения о местоположении границ объекта

1	2	3	4	5	6
932	432623.76	1339518.36	Аналитический метод	0.10	—
933	432536.72	1339466.35	Аналитический метод	0.10	—
934	432417.06	1339393.14	Аналитический метод	0.10	—
935	432322.83	1339335.81	Аналитический метод	0.10	—
936	432094.99	1339198.89	Аналитический метод	0.10	—
937	431964.56	1339119.62	Аналитический метод	0.10	—
938	431852.99	1339051.89	Аналитический метод	0.10	—
939	431676.54	1338945.24	Аналитический метод	0.10	—
940	431454.27	1338814.78	Аналитический метод	0.10	—
941	431220.80	1338673.24	Аналитический метод	0.10	—
942	431037.99	1338563.30	Аналитический метод	0.10	—
943	430776.05	1338407.33	Аналитический метод	0.10	—
944	430547.45	1338273.28	Аналитический метод	0.10	—
945	430343.22	1338146.06	Аналитический метод	0.10	—
946	430327.24	1338137.58	Аналитический метод	0.10	—
947	430304.24	1338130.42	Аналитический метод	0.10	—
948	430263.59	1338122.39	Аналитический метод	0.10	—
949	430080.93	1338095.92	Аналитический метод	0.10	—
950	429916.36	1338070.71	Аналитический метод	0.10	—
951	429748.14	1338044.42	Аналитический метод	0.10	—
952	429560.68	1338015.54	Аналитический метод	0.10	—
953	429411.19	1337991.71	Аналитический метод	0.10	—
954	429224.23	1337959.11	Аналитический метод	0.10	—
955	429001.12	1337919.44	Аналитический метод	0.10	—

ОПИСАНИЕ МЕСТОПОЛОЖЕНИЯ ГРАНИЦ

Публичный сервитут для использования земель и (или) земельных участков в целях эксплуатации существующего трубопровода для продуктов переработки нефти и газа федерального значения: Линейное сооружение - конденсатопровод "Оренбург-Салават-Уфа 2-я нитка"

(наименование объекта, местоположение границ которого описано)

Сведения о местоположении границ объекта

1	2	3	4	5	6
956	428799.79	1337881.04	Аналитический метод	0.10	—
957	428610.67	1337849.80	Аналитический метод	0.10	—
958	428415.78	1337817.41	Аналитический метод	0.10	—
959	428245.80	1337790.54	Аналитический метод	0.10	—
960	428051.69	1337760.55	Аналитический метод	0.10	—
961	427882.74	1337731.15	Аналитический метод	0.10	—
962	427720.69	1337702.52	Аналитический метод	0.10	—
963	427670.86	1337694.33	Аналитический метод	0.10	—
964	427630.23	1337684.24	Аналитический метод	0.10	—
965	427616.22	1337673.63	Аналитический метод	0.10	—
966	427595.72	1337664.50	Аналитический метод	0.10	—
967	427479.61	1337640.85	Аналитический метод	0.10	—
968	427456.17	1337637.10	Аналитический метод	0.10	—
969	427409.61	1337645.32	Аналитический метод	0.10	—
970	427368.11	1337637.34	Аналитический метод	0.10	—
971	427274.43	1337615.86	Аналитический метод	0.10	—
972	427098.51	1337579.32	Аналитический метод	0.10	—
973	427000.53	1337559.64	Аналитический метод	0.10	—
974	426973.16	1337553.60	Аналитический метод	0.10	—
975	426959.83	1337548.85	Аналитический метод	0.10	—
976	426918.77	1337510.53	Аналитический метод	0.10	—
977	426857.06	1337500.73	Аналитический метод	0.10	—
978	426846.14	1337501.89	Аналитический метод	0.10	—
979	426816.95	1337515.45	Аналитический метод	0.10	—

ОПИСАНИЕ МЕСТОПОЛОЖЕНИЯ ГРАНИЦ

Публичный сервитут для использования земель и (или) земельных участков в целях эксплуатации существующего трубопровода для продуктов переработки нефти и газа федерального значения: Линейное сооружение - конденсатопровод "Оренбург-Салават-Уфа 2-я нитка"

(наименование объекта, местоположение границ которого описано)

Сведения о местоположении границ объекта

1	2	3	4	5	6
980	426803.83	1337518.38	Аналитический метод	0.10	—
981	426785.19	1337517.70	Аналитический метод	0.10	—
982	426630.11	1337492.88	Аналитический метод	0.10	—
983	426477.74	1337467.20	Аналитический метод	0.10	—
984	426371.46	1337446.60	Аналитический метод	0.10	—
985	426206.44	1337403.01	Аналитический метод	0.10	—
986	425936.97	1337328.65	Аналитический метод	0.10	—
987	425674.61	1337251.74	Аналитический метод	0.10	—
988	425481.31	1337191.98	Аналитический метод	0.10	—
989	425358.83	1337152.88	Аналитический метод	0.10	—
990	425250.68	1337118.16	Аналитический метод	0.10	—
991	425144.14	1337084.62	Аналитический метод	0.10	—
992	425024.09	1337046.78	Аналитический метод	0.10	—
993	424975.47	1337031.22	Аналитический метод	0.10	—
994	424950.81	1337024.33	Аналитический метод	0.10	—
995	424851.08	1337005.67	Аналитический метод	0.10	—
996	424762.95	1336990.23	Аналитический метод	0.10	—
997	424711.99	1336982.36	Аналитический метод	0.10	—
998	424675.89	1336981.36	Аналитический метод	0.10	—
999	424604.45	1336986.92	Аналитический метод	0.10	—
1000	424548.28	1336991.50	Аналитический метод	0.10	—
1001	424516.64	1336996.22	Аналитический метод	0.10	—
1002	424234.80	1337049.60	Аналитический метод	0.10	—
1003	423976.32	1337098.09	Аналитический метод	0.10	—

ОПИСАНИЕ МЕСТОПОЛОЖЕНИЯ ГРАНИЦ

Публичный сервитут для использования земель и (или) земельных участков в целях эксплуатации существующего трубопровода для продуктов переработки нефти и газа федерального значения: Линейное сооружение - конденсатопровод "Оренбург-Салават-Уфа 2-я нитка"

(наименование объекта, местоположение границ которого описано)

Сведения о местоположении границ объекта

1	2	3	4	5	6
1004	423811.10	1337127.90	Аналитический метод	0.10	—
1005	423743.51	1337141.58	Аналитический метод	0.10	—
1006	423485.25	1337184.77	Аналитический метод	0.10	—
1007	423345.80	1337210.36	Аналитический метод	0.10	—
1008	423280.25	1337221.93	Аналитический метод	0.10	—
1009	423256.40	1337242.68	Аналитический метод	0.10	—
1010	423243.81	1337245.75	Аналитический метод	0.10	—
1011	423164.84	1337256.07	Аналитический метод	0.10	—
1012	422975.20	1337281.03	Аналитический метод	0.10	—
1013	422780.57	1337307.90	Аналитический метод	0.10	—
1014	422572.31	1337345.69	Аналитический метод	0.10	—
1015	422244.96	1337401.60	Аналитический метод	0.10	—
1016	421910.20	1337457.10	Аналитический метод	0.10	—
1017	421612.90	1337509.43	Аналитический метод	0.10	—
1018	421303.85	1337560.53	Аналитический метод	0.10	—
1019	421064.48	1337598.90	Аналитический метод	0.10	—
1020	420808.66	1337641.08	Аналитический метод	0.10	—
1021	420539.60	1337688.58	Аналитический метод	0.10	—
1022	420347.25	1337722.27	Аналитический метод	0.10	—
1023	420154.60	1337755.35	Аналитический метод	0.10	—
1024	419955.88	1337788.89	Аналитический метод	0.10	—
1025	419790.67	1337817.26	Аналитический метод	0.10	—
1026	419605.81	1337846.38	Аналитический метод	0.10	—
1027	419474.65	1337868.19	Аналитический метод	0.10	—

ОПИСАНИЕ МЕСТОПОЛОЖЕНИЯ ГРАНИЦ

Публичный сервитут для использования земель и (или) земельных участков в целях эксплуатации существующего трубопровода для продуктов переработки нефти и газа федерального значения: Линейное сооружение - конденсатопровод "Оренбург-Салават-Уфа 2-я нитка"

(наименование объекта, местоположение границ которого описано)

Сведения о местоположении границ объекта

1	2	3	4	5	6
1028	419400.73	1337880.40	Аналитический метод	0.10	—
1029	419329.05	1337892.64	Аналитический метод	0.10	—
1030	419157.32	1337927.75	Аналитический метод	0.10	—
1031	418970.56	1337963.51	Аналитический метод	0.10	—
1032	418816.75	1337990.28	Аналитический метод	0.10	—
1033	418733.65	1338000.33	Аналитический метод	0.10	—
1034	418652.88	1338015.10	Аналитический метод	0.10	—
1035	418506.94	1338040.10	Аналитический метод	0.10	—
1036	418420.35	1338056.05	Аналитический метод	0.10	—
1037	418246.64	1338083.77	Аналитический метод	0.10	—
1038	417973.01	1338125.53	Аналитический метод	0.10	—
1039	417835.01	1338145.96	Аналитический метод	0.10	—
1040	417705.49	1338168.70	Аналитический метод	0.10	—
1041	417565.11	1338189.52	Аналитический метод	0.10	—
1042	417473.33	1338198.30	Аналитический метод	0.10	—
1043	417157.86	1338240.24	Аналитический метод	0.10	—
1044	416886.97	1338277.90	Аналитический метод	0.10	—
1045	416845.69	1338283.08	Аналитический метод	0.10	—
1046	416809.82	1338283.55	Аналитический метод	0.10	—
1047	416710.12	1338280.54	Аналитический метод	0.10	—
1048	416694.14	1338280.71	Аналитический метод	0.10	—
1049	416670.83	1338286.33	Аналитический метод	0.10	—
1050	416631.04	1338308.93	Аналитический метод	0.10	—
1051	416597.52	1338319.41	Аналитический метод	0.10	—

ОПИСАНИЕ МЕСТОПОЛОЖЕНИЯ ГРАНИЦ

Публичный сервитут для использования земель и (или) земельных участков в целях эксплуатации существующего трубопровода для продуктов переработки нефти и газа федерального значения: Линейное сооружение - конденсатопровод "Оренбург-Салават-Уфа 2-я нитка"

(наименование объекта, местоположение границ которого описано)

Сведения о местоположении границ объекта

1	2	3	4	5	6
1052	416504.42	1338334.58	Аналитический метод	0.10	—
1053	416427.06	1338348.11	Аналитический метод	0.10	—
1054	416384.56	1338353.01	Аналитический метод	0.10	—
1055	416353.41	1338349.26	Аналитический метод	0.10	—
1056	416322.68	1338342.03	Аналитический метод	0.10	—
1057	416107.91	1338280.57	Аналитический метод	0.10	—
1058	415996.89	1338250.57	Аналитический метод	0.10	—
1059	415809.97	1338191.94	Аналитический метод	0.10	—
1060	415710.81	1338160.02	Аналитический метод	0.10	—
1061	415652.26	1338140.70	Аналитический метод	0.10	—
1062	415618.94	1338129.71	Аналитический метод	0.10	—
1063	415586.51	1338118.16	Аналитический метод	0.10	—
1064	415568.87	1338113.83	Аналитический метод	0.10	—
1065	415554.49	1338113.45	Аналитический метод	0.10	—
1066	415507.47	1338113.73	Аналитический метод	0.10	—
1067	415484.24	1338106.46	Аналитический метод	0.10	—
1068	415428.86	1338085.93	Аналитический метод	0.10	—
1069	415381.38	1338070.71	Аналитический метод	0.10	—
1070	415231.95	1338021.11	Аналитический метод	0.10	—
1071	415111.01	1337986.86	Аналитический метод	0.10	—
1072	414927.91	1337931.12	Аналитический метод	0.10	—
1073	414687.88	1337857.29	Аналитический метод	0.10	—
1074	414509.08	1337803.46	Аналитический метод	0.10	—
1075	414332.11	1337748.36	Аналитический метод	0.10	—

ОПИСАНИЕ МЕСТОПОЛОЖЕНИЯ ГРАНИЦ

Публичный сервитут для использования земель и (или) земельных участков в целях эксплуатации существующего трубопровода для продуктов переработки нефти и газа федерального значения: Линейное сооружение - конденсатопровод "Оренбург-Салават-Уфа 2-я нитка"

(наименование объекта, местоположение границ которого описано)

Сведения о местоположении границ объекта

1	2	3	4	5	6
1076	414187.84	1337707.67	Аналитический метод	0.10	—
1077	413990.24	1337645.68	Аналитический метод	0.10	—
1078	413765.95	1337576.43	Аналитический метод	0.10	—
1079	413558.46	1337514.13	Аналитический метод	0.10	—
1080	413345.61	1337449.75	Аналитический метод	0.10	—
1081	413284.23	1337431.35	Аналитический метод	0.10	—
1082	413201.18	1337402.81	Аналитический метод	0.10	—
1083	413132.82	1337386.65	Аналитический метод	0.10	—
1084	413039.92	1337370.92	Аналитический метод	0.10	—
1085	412879.58	1337353.16	Аналитический метод	0.10	—
1086	412680.42	1337333.32	Аналитический метод	0.10	—
1087	412640.82	1337331.36	Аналитический метод	0.10	—
1088	412503.02	1337315.81	Аналитический метод	0.10	—
1089	412248.50	1337291.25	Аналитический метод	0.10	—
1090	412009.33	1337268.72	Аналитический метод	0.10	—
1091	411765.87	1337246.31	Аналитический метод	0.10	—
1092	411646.95	1337235.95	Аналитический метод	0.10	—
1093	411403.11	1337212.29	Аналитический метод	0.10	—
1094	411180.59	1337190.52	Аналитический метод	0.10	—
1095	411002.13	1337173.14	Аналитический метод	0.10	—
1096	410778.70	1337152.03	Аналитический метод	0.10	—
1097	410552.78	1337130.36	Аналитический метод	0.10	—
1098	410431.17	1337118.20	Аналитический метод	0.10	—
1099	410274.27	1337102.07	Аналитический метод	0.10	—

ОПИСАНИЕ МЕСТОПОЛОЖЕНИЯ ГРАНИЦ

Публичный сервитут для использования земель и (или) земельных участков в целях эксплуатации существующего трубопровода для продуктов переработки нефти и газа федерального значения: Линейное сооружение - конденсатопровод "Оренбург-Салават-Уфа 2-я нитка"

(наименование объекта, местоположение границ которого описано)

Сведения о местоположении границ объекта

1	2	3	4	5	6
1100	410206.62	1337094.94	Аналитический метод	0.10	—
1101	410153.31	1337089.29	Аналитический метод	0.10	—
1102	410023.83	1337075.51	Аналитический метод	0.10	—
1103	409885.10	1337062.00	Аналитический метод	0.10	—
1104	409774.80	1337049.21	Аналитический метод	0.10	—
1105	409642.75	1337036.46	Аналитический метод	0.10	—
1106	409510.01	1337024.03	Аналитический метод	0.10	—
1107	409401.73	1337015.25	Аналитический метод	0.10	—
1108	409263.28	1337003.06	Аналитический метод	0.10	—
1109	409128.67	1336988.14	Аналитический метод	0.10	—
1110	409091.06	1336985.51	Аналитический метод	0.10	—
1111	408944.26	1336969.88	Аналитический метод	0.10	—
1112	408809.47	1336954.56	Аналитический метод	0.10	—
1113	408608.72	1336935.46	Аналитический метод	0.10	—
1114	408497.75	1336925.46	Аналитический метод	0.10	—
1115	408321.24	1336907.51	Аналитический метод	0.10	—
1116	408010.91	1336874.67	Аналитический метод	0.10	—
1117	407763.48	1336851.26	Аналитический метод	0.10	—
1118	407470.91	1336820.20	Аналитический метод	0.10	—
1119	407088.39	1336780.96	Аналитический метод	0.10	—
1120	406922.77	1336764.59	Аналитический метод	0.10	—
1121	406656.98	1336737.02	Аналитический метод	0.10	—
1122	406371.83	1336710.00	Аналитический метод	0.10	—
1123	406140.83	1336686.55	Аналитический метод	0.10	—

ОПИСАНИЕ МЕСТОПОЛОЖЕНИЯ ГРАНИЦ

Публичный сервитут для использования земель и (или) земельных участков в целях эксплуатации существующего трубопровода для продуктов переработки нефти и газа федерального значения: Линейное сооружение - конденсатопровод "Оренбург-Салават-Уфа 2-я нитка"

(наименование объекта, местоположение границ которого описано)

Сведения о местоположении границ объекта

1	2	3	4	5	6
1124	405972.84	1336669.79	Аналитический метод	0.10	—
1125	405803.45	1336653.04	Аналитический метод	0.10	—
1126	405647.54	1336636.87	Аналитический метод	0.10	—
1127	405503.48	1336623.65	Аналитический метод	0.10	—
1128	405374.83	1336612.26	Аналитический метод	0.10	—
1129	405283.21	1336603.17	Аналитический метод	0.10	—
1130	405174.16	1336592.91	Аналитический метод	0.10	—
1131	405125.44	1336586.74	Аналитический метод	0.10	—
1132	405089.47	1336583.05	Аналитический метод	0.10	—
1133	405043.20	1336579.48	Аналитический метод	0.10	—
1134	404964.62	1336570.96	Аналитический метод	0.10	—
1135	404845.67	1336558.46	Аналитический метод	0.10	—
1136	404701.42	1336545.39	Аналитический метод	0.10	—
1137	404634.39	1336538.15	Аналитический метод	0.10	—
1138	404599.01	1336534.01	Аналитический метод	0.10	—
1139	404533.76	1336526.03	Аналитический метод	0.10	—
1140	404409.59	1336511.78	Аналитический метод	0.10	—
1141	404285.98	1336498.01	Аналитический метод	0.10	—
1142	404172.64	1336487.20	Аналитический метод	0.10	—
1143	404055.31	1336475.99	Аналитический метод	0.10	—
1144	403973.43	1336468.02	Аналитический метод	0.10	—
1145	403916.66	1336462.62	Аналитический метод	0.10	—
1146	403861.53	1336458.27	Аналитический метод	0.10	—
1147	403820.44	1336453.91	Аналитический метод	0.10	—

ОПИСАНИЕ МЕСТОПОЛОЖЕНИЯ ГРАНИЦ

Публичный сервитут для использования земель и (или) земельных участков в целях эксплуатации существующего трубопровода для продуктов переработки нефти и газа федерального значения: Линейное сооружение - конденсатопровод "Оренбург-Салават-Уфа 2-я нитка"

(наименование объекта, местоположение границ которого описано)

Сведения о местоположении границ объекта

1	2	3	4	5	6
1148	403796.85	1336452.49	Аналитический метод	0.10	—
1149	403744.06	1336445.62	Аналитический метод	0.10	—
1150	403645.47	1336434.48	Аналитический метод	0.10	—
1151	403562.11	1336427.51	Аналитический метод	0.10	—
1152	403474.07	1336420.07	Аналитический метод	0.10	—
1153	403363.74	1336408.23	Аналитический метод	0.10	—
1154	403273.09	1336398.63	Аналитический метод	0.10	—
1155	403188.03	1336390.29	Аналитический метод	0.10	—
1156	403098.51	1336381.10	Аналитический метод	0.10	—
1157	403007.12	1336371.56	Аналитический метод	0.10	—
1158	402949.25	1336366.95	Аналитический метод	0.10	—
1159	402899.09	1336360.07	Аналитический метод	0.10	—
1160	402813.84	1336352.67	Аналитический метод	0.10	—
1161	402694.72	1336341.06	Аналитический метод	0.10	—
1162	402581.09	1336330.22	Аналитический метод	0.10	—
1163	402464.72	1336318.53	Аналитический метод	0.10	—
1164	402320.63	1336303.88	Аналитический метод	0.10	—
1165	402265.77	1336297.92	Аналитический метод	0.10	—
1166	402265.32	1336297.87	Аналитический метод	0.10	—
1167	402214.26	1336291.33	Аналитический метод	0.10	—
1168	402193.20	1336287.32	Аналитический метод	0.10	—
1169	402170.47	1336281.33	Аналитический метод	0.10	—
1170	402114.48	1336262.40	Аналитический метод	0.10	—
1171	401953.45	1336201.74	Аналитический метод	0.10	—

ОПИСАНИЕ МЕСТОПОЛОЖЕНИЯ ГРАНИЦ

Публичный сервитут для использования земель и (или) земельных участков в целях эксплуатации существующего трубопровода для продуктов переработки нефти и газа федерального значения: Линейное сооружение - конденсатопровод "Оренбург-Салават-Уфа 2-я нитка"

(наименование объекта, местоположение границ которого описано)

Сведения о местоположении границ объекта

1	2	3	4	5	6
1172	401835.35	1336157.18	Аналитический метод	0.10	—
1173	401757.05	1336127.74	Аналитический метод	0.10	—
1174	401688.50	1336101.78	Аналитический метод	0.10	—
1175	401584.38	1336057.35	Аналитический метод	0.10	—
1176	401488.66	1336017.94	Аналитический метод	0.10	—
1177	401347.45	1335964.85	Аналитический метод	0.10	—
1178	401185.76	1335904.77	Аналитический метод	0.10	—
1179	401037.08	1335849.85	Аналитический метод	0.10	—
1180	400878.15	1335790.59	Аналитический метод	0.10	—
1181	400729.80	1335735.62	Аналитический метод	0.10	—
1182	400584.02	1335680.19	Аналитический метод	0.10	—
1183	400384.80	1335605.80	Аналитический метод	0.10	—
1184	400131.59	1335511.05	Аналитический метод	0.10	—
1185	399944.52	1335441.42	Аналитический метод	0.10	—
1186	399681.80	1335342.25	Аналитический метод	0.10	—
1187	399442.21	1335252.22	Аналитический метод	0.10	—
1188	399240.02	1335172.15	Аналитический метод	0.10	—
1189	399087.56	1335110.42	Аналитический метод	0.10	—
1190	398909.36	1335042.60	Аналитический метод	0.10	—
1191	398759.63	1334989.21	Аналитический метод	0.10	—
1192	398608.47	1334935.30	Аналитический метод	0.10	—
1193	398516.00	1334902.12	Аналитический метод	0.10	—
1194	398420.84	1334869.16	Аналитический метод	0.10	—
1195	398400.15	1334843.30	Аналитический метод	0.10	—

ОПИСАНИЕ МЕСТОПОЛОЖЕНИЯ ГРАНИЦ

Публичный сервитут для использования земель и (или) земельных участков в целях эксплуатации существующего трубопровода для продуктов переработки нефти и газа федерального значения: Линейное сооружение - конденсатопровод "Оренбург-Салават-Уфа 2-я нитка"

(наименование объекта, местоположение границ которого описано)

Сведения о местоположении границ объекта

1	2	3	4	5	6
1196	398382.36	1334785.90	Аналитический метод	0.10	—
1197	398371.21	1334747.01	Аналитический метод	0.10	—
1198	398351.10	1334679.09	Аналитический метод	0.10	—
1199	398337.37	1334634.33	Аналитический метод	0.10	—
1200	398314.64	1334553.52	Аналитический метод	0.10	—
1201	398290.24	1334470.46	Аналитический метод	0.10	—
1202	398266.70	1334389.88	Аналитический метод	0.10	—
1203	398244.35	1334298.52	Аналитический метод	0.10	—
1204	398229.25	1334239.20	Аналитический метод	0.10	—
1205	398209.66	1334174.45	Аналитический метод	0.10	—
1206	398200.17	1334141.75	Аналитический метод	0.10	—
1207	398186.53	1334092.42	Аналитический метод	0.10	—
1208	398173.72	1334049.60	Аналитический метод	0.10	—
1209	398154.22	1333979.62	Аналитический метод	0.10	—
1210	398141.50	1333937.57	Аналитический метод	0.10	—
1211	398125.91	1333884.39	Аналитический метод	0.10	—
1212	398114.03	1333837.49	Аналитический метод	0.10	—
1213	398090.76	1333755.14	Аналитический метод	0.10	—
1214	398040.27	1333572.57	Аналитический метод	0.10	—
1215	398016.36	1333481.06	Аналитический метод	0.10	—
1216	397979.10	1333342.49	Аналитический метод	0.10	—
1217	397925.82	1333129.16	Аналитический метод	0.10	—
1218	397963.65	1333103.07	Аналитический метод	0.10	—
1219	397970.13	1333098.48	Аналитический метод	0.10	—

ОПИСАНИЕ МЕСТОПОЛОЖЕНИЯ ГРАНИЦ

Публичный сервитут для использования земель и (или) земельных участков в целях эксплуатации существующего трубопровода для продуктов переработки нефти и газа федерального значения: Линейное сооружение - конденсатопровод "Оренбург-Салават-Уфа 2-я нитка"

(наименование объекта, местоположение границ которого описано)

Сведения о местоположении границ объекта

1	2	3	4	5	6
1220	398027.56	1333330.16	Аналитический метод	0.10	—
1221	398064.67	1333468.17	Аналитический метод	0.10	—
1222	398088.51	1333559.42	Аналитический метод	0.10	—
1223	398138.89	1333741.61	Аналитический метод	0.10	—
1224	398162.42	1333824.88	Аналитический метод	0.10	—
1225	398174.27	1333871.67	Аналитический метод	0.10	—
1226	398189.44	1333923.39	Аналитический метод	0.10	—
1227	398202.16	1333965.40	Аналитический метод	0.10	—
1228	398221.82	1334035.96	Аналитический метод	0.10	—
1229	398234.65	1334078.83	Аналитический метод	0.10	—
1230	398248.24	1334127.96	Аналитический метод	0.10	—
1231	398257.64	1334160.37	Аналитический метод	0.10	—
1232	398277.48	1334226.01	Аналитический метод	0.10	—
1233	398292.89	1334286.51	Аналитический метод	0.10	—
1234	398315.06	1334377.16	Аналитический метод	0.10	—
1235	398338.10	1334456.00	Аналитический метод	0.10	—
1236	398362.66	1334539.56	Аналитический метод	0.10	—
1237	398385.26	1334619.95	Аналитический метод	0.10	—
1238	398398.94	1334664.55	Аналитический метод	0.10	—
1239	398419.24	1334733.12	Аналитический метод	0.10	—
1240	398430.19	1334771.32	Аналитический метод	0.10	—
1241	398443.38	1334813.74	Аналитический метод	0.10	—
1242	398452.68	1334827.38	Аналитический метод	0.10	—
1243	398532.45	1334854.91	Аналитический метод	0.10	—

ОПИСАНИЕ МЕСТОПОЛОЖЕНИЯ ГРАНИЦ

Публичный сервитут для использования земель и (или) земельных участков в целях эксплуатации существующего трубопровода для продуктов переработки нефти и газа федерального значения: Линейное сооружение - конденсатопровод "Оренбург-Салават-Уфа 2-я нитка"

(наименование объекта, местоположение границ которого описано)

Сведения о местоположении границ объекта

1	2	3	4	5	6
1244	398625.29	1334888.22	Аналитический метод	0.10	—
1245	398776.42	1334942.12	Аналитический метод	0.10	—
1246	398926.41	1334995.60	Аналитический метод	0.10	—
1247	399105.59	1335063.78	Аналитический метод	0.10	—
1248	399258.53	1335125.70	Аналитический метод	0.10	—
1249	399460.00	1335205.50	Аналитический метод	0.10	—
1250	399699.40	1335295.45	Аналитический метод	0.10	—
1251	399962.02	1335394.58	Аналитический метод	0.10	—
1252	400149.09	1335464.21	Аналитический метод	0.10	—
1253	400402.29	1335558.96	Аналитический метод	0.10	—
1254	400601.71	1335633.43	Аналитический метод	0.10	—
1255	400747.47	1335688.84	Аналитический метод	0.10	—
1256	400895.55	1335743.72	Аналитический метод	0.10	—
1257	401054.51	1335802.99	Аналитический метод	0.10	—
1258	401203.10	1335857.87	Аналитический метод	0.10	—
1259	401364.91	1335918.00	Аналитический метод	0.10	—
1260	401506.62	1335971.27	Аналитический метод	0.10	—
1261	401603.57	1336011.17	Аналитический метод	0.10	—
1262	401707.65	1336055.60	Аналитический метод	0.10	—
1263	401774.66	1336080.95	Аналитический метод	0.10	—
1264	401852.96	1336110.38	Аналитический метод	0.10	—
1265	401971.16	1336154.98	Аналитический метод	0.10	—
1266	402131.55	1336215.40	Аналитический метод	0.10	—
1267	402185.63	1336233.68	Аналитический метод	0.10	—

ОПИСАНИЕ МЕСТОПОЛОЖЕНИЯ ГРАНИЦ

Публичный сервитут для использования земель и (или) земельных участков в целях эксплуатации существующего трубопровода для продуктов переработки нефти и газа федерального значения: Линейное сооружение - конденсатопровод "Оренбург-Салават-Уфа 2-я нитка"

(наименование объекта, местоположение границ которого описано)

Сведения о местоположении границ объекта

1	2	3	4	5	6
1268	402204.97	1336238.71	Аналитический метод	0.10	—
1269	402222.75	1336242.05	Аналитический метод	0.10	—
1270	402271.40	1336248.24	Аналитический метод	0.10	—
1271	402325.78	1336254.15	Аналитический метод	0.10	—
1272	402469.73	1336268.78	Аналитический метод	0.10	—
1273	402586.02	1336280.46	Аналитический метод	0.10	—
1274	402699.50	1336291.29	Аналитический метод	0.10	—
1275	402818.56	1336302.89	Аналитический метод	0.10	—
1276	402904.03	1336310.31	Аналитический метод	0.10	—
1277	402955.33	1336317.32	Аналитический метод	0.10	—
1278	403011.37	1336321.74	Аналитический метод	0.10	—
1279	403103.68	1336331.37	Аналитический метод	0.10	—
1280	403192.96	1336340.54	Аналитический метод	0.10	—
1281	403278.26	1336348.90	Аналитический метод	0.10	—
1282	403369.03	1336358.51	Аналитический метод	0.10	—
1283	403479.12	1336370.32	Аналитический метод	0.10	—
1284	403566.29	1336377.68	Аналитический метод	0.10	—
1285	403650.74	1336384.75	Аналитический метод	0.10	—
1286	403749.91	1336395.97	Аналитический метод	0.10	—
1287	403800.71	1336402.64	Аналитический метод	0.10	—
1288	403825.14	1336404.12	Аналитический метод	0.10	—
1289	403866.48	1336408.52	Аналитический метод	0.10	—
1290	403920.79	1336412.80	Аналитический метод	0.10	—
1291	403978.19	1336418.24	Аналитический метод	0.10	—

ОПИСАНИЕ МЕСТОПОЛОЖЕНИЯ ГРАНИЦ

Публичный сервитут для использования земель и (или) земельных участков в целях эксплуатации существующего трубопровода для продуктов переработки нефти и газа федерального значения: Линейное сооружение - конденсатопровод "Оренбург-Салават-Уфа 2-я нитка"

(наименование объекта, местоположение границ которого описано)

Сведения о местоположении границ объекта

1	2	3	4	5	6
1292	404060.13	1336426.23	Аналитический метод	0.10	—
1293	404177.39	1336437.42	Аналитический метод	0.10	—
1294	404291.32	1336448.30	Аналитический метод	0.10	—
1295	404415.25	1336462.10	Аналитический метод	0.10	—
1296	404539.56	1336476.37	Аналитический метод	0.10	—
1297	404604.88	1336484.35	Аналитический метод	0.10	—
1298	404640.09	1336488.47	Аналитический метод	0.10	—
1299	404706.57	1336495.65	Аналитический метод	0.10	—
1300	404850.72	1336508.71	Аналитический метод	0.10	—
1301	404969.89	1336521.24	Аналитический метод	0.10	—
1302	405048.62	1336529.78	Аналитический метод	0.10	—
1303	405093.36	1336533.19	Аналитический метод	0.10	—
1304	405131.44	1336537.10	Аналитический метод	0.10	—
1305	405179.25	1336543.17	Аналитический метод	0.10	—
1306	405287.97	1336553.39	Аналитический метод	0.10	—
1307	405379.65	1336562.49	Аналитический метод	0.10	—
1308	405507.93	1336573.85	Аналитический метод	0.10	—
1309	405652.55	1336587.12	Аналитический метод	0.10	—
1310	405808.43	1336603.29	Аналитический метод	0.10	—
1311	405977.77	1336620.03	Аналитический метод	0.10	—
1312	406145.86	1336636.81	Аналитический метод	0.10	—
1313	406376.63	1336660.23	Аналитический метод	0.10	—
1314	406662.02	1336687.28	Аналитический метод	0.10	—
1315	406927.75	1336714.84	Аналитический метод	0.10	—

ОПИСАНИЕ МЕСТОПОЛОЖЕНИЯ ГРАНИЦ

Публичный сервитут для использования земель и (или) земельных участков в целях эксплуатации существующего трубопровода для продуктов переработки нефти и газа федерального значения: Линейное сооружение - конденсатопровод "Оренбург-Салават-Уфа 2-я нитка"

(наименование объекта, местоположение границ которого описано)

Сведения о местоположении границ объекта

1	2	3	4	5	6
1316	407093.47	1336731.23	Аналитический метод	0.10	—
1317	407476.04	1336770.46	Аналитический метод	0.10	—
1318	407768.34	1336801.50	Аналитический метод	0.10	—
1319	408015.76	1336824.90	Аналитический метод	0.10	—
1320	408326.46	1336857.78	Аналитический метод	0.10	—
1321	408502.67	1336875.70	Аналитический метод	0.10	—
1322	408613.40	1336885.68	Аналитический метод	0.10	—
1323	408814.43	1336904.81	Аналитический метод	0.10	—
1324	408949.82	1336920.20	Аналитический метод	0.10	—
1325	409094.99	1336935.66	Аналитический метод	0.10	—
1326	409132.66	1336938.29	Аналитический метод	0.10	—
1327	409267.94	1336953.28	Аналитический метод	0.10	—
1328	409405.87	1336965.42	Аналитический метод	0.10	—
1329	409514.52	1336974.23	Аналитический метод	0.10	—
1330	409647.52	1336986.68	Аналитический метод	0.10	—
1331	409779.85	1336999.46	Аналитический метод	0.10	—
1332	409890.18	1337012.26	Аналитический метод	0.10	—
1333	410029.01	1337025.78	Аналитический метод	0.10	—
1334	410158.58	1337039.57	Аналитический метод	0.10	—
1335	410211.88	1337045.21	Аналитический метод	0.10	—
1336	410279.41	1337052.33	Аналитический метод	0.10	—
1337	410436.19	1337068.45	Аналитический метод	0.10	—
1338	410557.60	1337080.59	Аналитический метод	0.10	—
1339	410783.45	1337102.26	Аналитический метод	0.10	—

ОПИСАНИЕ МЕСТОПОЛОЖЕНИЯ ГРАНИЦ

Публичный сервитут для использования земель и (или) земельных участков в целях эксплуатации существующего трубопровода для продуктов переработки нефти и газа федерального значения: Линейное сооружение - конденсатопровод "Оренбург-Салават-Уфа 2-я нитка"

(наименование объекта, местоположение границ которого описано)

Сведения о местоположении границ объекта

1	2	3	4	5	6
1340	411006.87	1337123.37	Аналитический метод	0.10	—
1341	411185.45	1337140.77	Аналитический метод	0.10	—
1342	411407.95	1337162.52	Аналитический метод	0.10	—
1343	411651.42	1337186.15	Аналитический метод	0.10	—
1344	411770.26	1337196.51	Аналитический метод	0.10	—
1345	412013.99	1337218.94	Аналитический метод	0.10	—
1346	412253.27	1337241.47	Аналитический метод	0.10	—
1347	412508.03	1337266.06	Аналитический метод	0.10	—
1348	412644.09	1337281.46	Аналитический метод	0.10	—
1349	412684.76	1337283.51	Аналитический метод	0.10	—
1350	412884.67	1337303.42	Аналитический метод	0.10	—
1351	413046.13	1337321.31	Аналитический метод	0.10	—
1352	413141.95	1337337.49	Аналитический метод	0.10	—
1353	413216.20	1337355.11	Аналитический метод	0.10	—
1354	413299.09	1337383.61	Аналитический метод	0.10	—
1355	413359.99	1337401.86	Аналитический метод	0.10	—
1356	413572.87	1337466.25	Аналитический метод	0.10	—
1357	413780.60	1337528.63	Аналитический метод	0.10	—
1358	414005.15	1337597.96	Аналитический метод	0.10	—
1359	414202.45	1337659.85	Аналитический метод	0.10	—
1360	414346.65	1337700.52	Аналитический метод	0.10	—
1361	414523.61	1337755.63	Аналитический метод	0.10	—
1362	414702.52	1337809.48	Аналитический метод	0.10	—
1363	414942.50	1337883.30	Аналитический метод	0.10	—

ОПИСАНИЕ МЕСТОПОЛОЖЕНИЯ ГРАНИЦ

Публичный сервитут для использования земель и (или) земельных участков в целях эксплуатации существующего трубопровода для продуктов переработки нефти и газа федерального значения: Линейное сооружение - конденсатопровод "Оренбург-Салават-Уфа 2-я нитка"

(наименование объекта, местоположение границ которого описано)

Сведения о местоположении границ объекта

1	2	3	4	5	6
1364	415124.87	1337938.82	Аналитический метод	0.10	—
1365	415247.17	1337973.49	Аналитический метод	0.10	—
1366	415396.78	1338023.13	Аналитический метод	0.10	—
1367	415444.66	1338038.48	Аналитический метод	0.10	—
1368	415513.08	1338063.17	Аналитический метод	0.10	—
1369	415555.55	1338063.46	Аналитический метод	0.10	—
1370	415578.18	1338064.63	Аналитический метод	0.10	—
1371	415602.09	1338070.63	Аналитический метод	0.10	—
1372	415634.89	1338082.31	Аналитический метод	0.10	—
1373	415743.44	1338117.67	Аналитический метод	0.10	—
1374	415825.21	1338144.31	Аналитический метод	0.10	—
1375	416011.38	1338202.71	Аналитический метод	0.10	—
1376	416121.12	1338232.34	Аналитический метод	0.10	—
1377	416335.86	1338293.79	Аналитический метод	0.10	—
1378	416363.10	1338300.18	Аналитический метод	0.10	—
1379	416385.31	1338302.17	Аналитический метод	0.10	—
1380	416419.32	1338298.71	Аналитический метод	0.10	—
1381	416496.24	1338285.26	Аналитический метод	0.10	—
1382	416587.25	1338270.42	Аналитический метод	0.10	—
1383	416609.42	1338262.54	Аналитический метод	0.10	—
1384	416638.56	1338246.05	Аналитический метод	0.10	—
1385	416656.93	1338238.25	Аналитический метод	0.10	—
1386	416684.11	1338231.57	Аналитический метод	0.10	—
1387	416710.36	1338230.54	Аналитический метод	0.10	—

ОПИСАНИЕ МЕСТОПОЛОЖЕНИЯ ГРАНИЦ

Публичный сервитут для использования земель и (или) земельных участков в целях эксплуатации существующего трубопровода для продуктов переработки нефти и газа федерального значения: Линейное сооружение - конденсатопровод "Оренбург-Салават-Уфа 2-я нитка"

(наименование объекта, местоположение границ которого описано)

Сведения о местоположении границ объекта

1	2	3	4	5	6
1388	416810.10	1338233.54	Аналитический метод	0.10	—
1389	416840.90	1338233.29	Аналитический метод	0.10	—
1390	416880.25	1338228.35	Аналитический метод	0.10	—
1391	417151.05	1338190.70	Аналитический метод	0.10	—
1392	417468.13	1338148.56	Аналитический метод	0.10	—
1393	417558.42	1338139.97	Аналитический метод	0.10	—
1394	417697.82	1338119.29	Аналитический метод	0.10	—
1395	417826.70	1338096.66	Аналитический метод	0.10	—
1396	417965.53	1338076.09	Аналитический метод	0.10	—
1397	418239.01	1338034.34	Аналитический метод	0.10	—
1398	418411.59	1338006.82	Аналитический метод	0.10	—
1399	418498.04	1337990.90	Аналитический метод	0.10	—
1400	418644.03	1337965.89	Аналитический метод	0.10	—
1401	418725.40	1337951.01	Аналитический метод	0.10	—
1402	418808.82	1337940.90	Аналитический метод	0.10	—
1403	418961.78	1337914.28	Аналитический метод	0.10	—
1404	419147.76	1337878.68	Аналитический метод	0.10	—
1405	419320.22	1337843.42	Аналитический метод	0.10	—
1406	419392.51	1337831.07	Аналитический метод	0.10	—
1407	419466.49	1337818.86	Аналитический метод	0.10	—
1408	419597.91	1337797.00	Аналитический метод	0.10	—
1409	419782.71	1337767.89	Аналитический метод	0.10	—
1410	419947.46	1337739.61	Аналитический метод	0.10	—
1411	420146.25	1337706.06	Аналитический метод	0.10	—

ОПИСАНИЕ МЕСТОПОЛОЖЕНИЯ ГРАНИЦ

Публичный сервитут для использования земель и (или) земельных участков в целях эксплуатации существующего трубопровода для продуктов переработки нефти и газа федерального значения: Линейное сооружение - конденсатопровод "Оренбург-Салават-Уфа 2-я нитка"

(наименование объекта, местоположение границ которого описано)

Сведения о местоположении границ объекта

1	2	3	4	5	6
1412	420338.75	1337672.99	Аналитический метод	0.10	—
1413	420530.95	1337639.33	Аналитический метод	0.10	—
1414	420800.39	1337591.77	Аналитический метод	0.10	—
1415	421056.40	1337549.56	Аналитический метод	0.10	—
1416	421295.88	1337511.17	Аналитический метод	0.10	—
1417	421604.61	1337460.12	Аналитический метод	0.10	—
1418	421901.65	1337407.84	Аналитический метод	0.10	—
1419	422236.61	1337352.30	Аналитический метод	0.10	—
1420	422563.77	1337296.43	Аналитический метод	0.10	—
1421	422772.17	1337258.61	Аналитический метод	0.10	—
1422	422968.59	1337231.47	Аналитический метод	0.10	—
1423	423158.34	1337206.50	Аналитический метод	0.10	—
1424	423232.76	1337196.76	Аналитический метод	0.10	—
1425	423258.19	1337174.98	Аналитический метод	0.10	—
1426	423337.03	1337161.14	Аналитический метод	0.10	—
1427	423476.41	1337135.55	Аналитический метод	0.10	—
1428	423734.85	1337092.33	Аналитический метод	0.10	—
1429	423801.44	1337078.85	Аналитический метод	0.10	—
1430	423967.36	1337048.90	Аналитический метод	0.10	—
1431	424225.56	1337000.46	Аналитический метод	0.10	—
1432	424507.81	1336947.01	Аналитический метод	0.10	—
1433	424543.39	1336941.74	Аналитический метод	0.10	—
1434	424600.52	1336937.08	Аналитический метод	0.10	—
1435	424675.96	1336931.34	Аналитический метод	0.10	—

ОПИСАНИЕ МЕСТОПОЛОЖЕНИЯ ГРАНИЦ

Публичный сервитут для использования земель и (или) земельных участков в целях эксплуатации существующего трубопровода для продуктов переработки нефти и газа федерального значения: Линейное сооружение - конденсатопровод "Оренбург-Салават-Уфа 2-я нитка"

(наименование объекта, местоположение границ которого описано)

Сведения о местоположении границ объекта

1	2	3	4	5	6
1436	424718.07	1336932.71	Аналитический метод	0.10	—
1437	424771.32	1336940.94	Аналитический метод	0.10	—
1438	424859.84	1336956.44	Аналитический метод	0.10	—
1439	424961.09	1336975.38	Аналитический метод	0.10	—
1440	424989.39	1336983.20	Аналитический метод	0.10	—
1441	425039.18	1336999.11	Аналитический метод	0.10	—
1442	425159.15	1337036.93	Аналитический метод	0.10	—
1443	425265.77	1337070.49	Аналитический метод	0.10	—
1444	425374.10	1337105.28	Аналитический метод	0.10	—
1445	425496.18	1337144.25	Аналитический метод	0.10	—
1446	425688.85	1337203.81	Аналитический метод	0.10	—
1447	425950.84	1337280.62	Аналитический метод	0.10	—
1448	426219.61	1337354.78	Аналитический метод	0.10	—
1449	426381.80	1337397.67	Аналитический метод	0.10	—
1450	426486.96	1337418.06	Аналитический метод	0.10	—
1451	426638.07	1337443.51	Аналитический метод	0.10	—
1452	426788.99	1337467.49	Аналитический метод	0.10	—
1453	426800.86	1337467.74	Аналитический метод	0.10	—
1454	426831.97	1337452.49	Аналитический метод	0.10	—
1455	426857.16	1337449.34	Аналитический метод	0.10	—
1456	426941.60	1337464.06	Аналитический метод	0.10	—
1457	426985.37	1337503.95	Аналитический метод	0.10	—
1458	427011.07	1337510.76	Аналитический метод	0.10	—
1459	427108.44	1337530.31	Аналитический метод	0.10	—

ОПИСАНИЕ МЕСТОПОЛОЖЕНИЯ ГРАНИЦ

Публичный сервитут для использования земель и (или) земельных участков в целях эксплуатации существующего трубопровода для продуктов переработки нефти и газа федерального значения: Линейное сооружение - конденсатопровод "Оренбург-Салават-Уфа 2-я нитка"

(наименование объекта, местоположение границ которого описано)

Сведения о местоположении границ объекта

1	2	3	4	5	6
1460	427285.36	1337567.06	Аналитический метод	0.10	—
1461	427378.52	1337588.43	Аналитический метод	0.10	—
1462	427411.29	1337593.80	Аналитический метод	0.10	—
1463	427456.95	1337585.39	Аналитический метод	0.10	—
1464	427489.27	1337591.79	Аналитический метод	0.10	—
1465	427607.72	1337615.92	Аналитический метод	0.10	—
1466	427629.61	1337622.22	Аналитический метод	0.10	—
1467	427653.21	1337638.44	Аналитический метод	0.10	—
1468	427679.99	1337645.16	Аналитический метод	0.10	—
1469	427728.95	1337653.21	Аналитический метод	0.10	—
1470	427891.35	1337681.89	Аналитический метод	0.10	—
1471	428060.02	1337711.25	Аналитический метод	0.10	—
1472	428253.56	1337741.16	Аналитический метод	0.10	—
1473	428423.69	1337768.04	Аналитический метод	0.10	—
1474	428618.86	1337800.47	Аналитический метод	0.10	—
1475	428808.25	1337831.76	Аналитический метод	0.10	—
1476	429010.04	1337870.24	Аналитический метод	0.10	—
1477	429232.86	1337909.86	Аналитический метод	0.10	—
1478	429419.60	1337942.42	Аналитический метод	0.10	—
1479	429568.36	1337966.13	Аналитический метод	0.10	—
1480	429755.83	1337995.01	Аналитический метод	0.10	—
1481	429924.05	1338021.31	Аналитический метод	0.10	—
1482	430088.40	1338046.48	Аналитический метод	0.10	—
1483	430272.67	1338073.21	Аналитический метод	0.10	—

ОПИСАНИЕ МЕСТОПОЛОЖЕНИЯ ГРАНИЦ

Публичный сервитут для использования земель и (или) земельных участков в целях эксплуатации существующего трубопровода для продуктов переработки нефти и газа федерального значения: Линейное сооружение - конденсатопровод "Оренбург-Салават-Уфа 2-я нитка"

(наименование объекта, местоположение границ которого описано)

Сведения о местоположении границ объекта

1	2	3	4	5	6
1484	430316.52	1338081.22	Аналитический метод	0.10	—
1485	430346.53	1338090.12	Аналитический метод	0.10	—
1486	430368.93	1338103.17	Аналитический метод	0.10	—
1487	430573.03	1338230.32	Аналитический метод	0.10	—
1488	430801.42	1338364.24	Аналитический метод	0.10	—
1489	431063.61	1338520.37	Аналитический метод	0.10	—
1490	431246.67	1338630.46	Аналитический метод	0.10	—
1491	431479.73	1338771.74	Аналитический метод	0.10	—
1492	431702.26	1338902.37	Аналитический метод	0.10	—
1493	431878.92	1339009.14	Аналитический метод	0.10	—
1494	431990.51	1339076.88	Аналитический метод	0.10	—
1495	432120.89	1339156.12	Аналитический метод	0.10	—
1496	432348.79	1339293.07	Аналитический метод	0.10	—
1497	432443.08	1339350.44	Аналитический метод	0.10	—
1498	432562.47	1339423.51	Аналитический метод	0.10	—
1499	432649.40	1339475.44	Аналитический метод	0.10	—
1500	432739.90	1339529.55	Аналитический метод	0.10	—
1501	432851.41	1339596.33	Аналитический метод	0.10	—
1502	432951.25	1339655.25	Аналитический метод	0.10	—
1503	433094.20	1339742.50	Аналитический метод	0.10	—
1504	433215.81	1339815.50	Аналитический метод	0.10	—
1505	433362.57	1339904.53	Аналитический метод	0.10	—
1506	433569.86	1340029.53	Аналитический метод	0.10	—
1507	433636.64	1340068.13	Аналитический метод	0.10	—

ОПИСАНИЕ МЕСТОПОЛОЖЕНИЯ ГРАНИЦ

Публичный сервитут для использования земель и (или) земельных участков в целях эксплуатации существующего трубопровода для продуктов переработки нефти и газа федерального значения: Линейное сооружение - конденсатопровод "Оренбург-Салават-Уфа 2-я нитка"

(наименование объекта, местоположение границ которого описано)

Сведения о местоположении границ объекта

1	2	3	4	5	6
1508	433685.37	1340087.45	Аналитический метод	0.10	—
1509	433728.36	1340104.28	Аналитический метод	0.10	—
1510	433768.64	1340123.77	Аналитический метод	0.10	—
1511	433807.68	1340142.29	Аналитический метод	0.10	—
1512	433848.96	1340190.04	Аналитический метод	0.10	—
1513	433875.36	1340213.19	Аналитический метод	0.10	—
1514	433906.20	1340233.23	Аналитический метод	0.10	—
1515	433952.36	1340261.60	Аналитический метод	0.10	—
1516	434050.45	1340322.00	Аналитический метод	0.10	—
1517	434114.12	1340361.25	Аналитический метод	0.10	—
1518	434181.89	1340401.70	Аналитический метод	0.10	—
1519	434203.55	1340414.67	Аналитический метод	0.10	—
1520	434273.65	1340456.56	Аналитический метод	0.10	—
1521	434381.26	1340523.33	Аналитический метод	0.10	—
1522	434432.89	1340553.84	Аналитический метод	0.10	—
1523	434468.23	1340575.49	Аналитический метод	0.10	—
1524	434492.25	1340589.54	Аналитический метод	0.10	—
1525	434510.99	1340611.60	Аналитический метод	0.10	—
1526	434642.54	1340766.50	Аналитический метод	0.10	—
1527	434674.99	1340803.50	Аналитический метод	0.10	—
1528	434707.71	1340842.81	Аналитический метод	0.10	—
1529	434735.07	1340877.19	Аналитический метод	0.10	—
1530	434781.00	1340935.71	Аналитический метод	0.10	—
1531	434857.95	1341032.83	Аналитический метод	0.10	—

ОПИСАНИЕ МЕСТОПОЛОЖЕНИЯ ГРАНИЦ

Публичный сервитут для использования земель и (или) земельных участков в целях эксплуатации существующего трубопровода для продуктов переработки нефти и газа федерального значения: Линейное сооружение - конденсатопровод "Оренбург-Салават-Уфа 2-я нитка"

(наименование объекта, местоположение границ которого описано)

Сведения о местоположении границ объекта

1	2	3	4	5	6
1532	434903.58	1341092.52	Аналитический метод	0.10	—
1533	434934.51	1341136.20	Аналитический метод	0.10	—
1534	434976.82	1341192.56	Аналитический метод	0.10	—
1535	435039.78	1341277.27	Аналитический метод	0.10	—
1536	435096.07	1341349.09	Аналитический метод	0.10	—
1537	435134.57	1341393.72	Аналитический метод	0.10	—
1538	435190.13	1341450.12	Аналитический метод	0.10	—
1539	435223.47	1341482.88	Аналитический метод	0.10	—
1540	435294.75	1341540.59	Аналитический метод	0.10	—
1541	435374.54	1341602.61	Аналитический метод	0.10	—
1542	435477.55	1341685.62	Аналитический метод	0.10	—
1543	435497.78	1341701.26	Аналитический метод	0.10	—
1544	435521.58	1341715.70	Аналитический метод	0.10	—
1545	435543.83	1341725.77	Аналитический метод	0.10	—
1546	435589.74	1341745.90	Аналитический метод	0.10	—
1547	435646.43	1341767.94	Аналитический метод	0.10	—
1548	435752.99	1341809.42	Аналитический метод	0.10	—
1549	435806.52	1341828.79	Аналитический метод	0.10	—
1550	435862.82	1341848.02	Аналитический метод	0.10	—
1551	435930.86	1341872.43	Аналитический метод	0.10	—
1552	436042.20	1341913.05	Аналитический метод	0.10	—
1553	436181.28	1341964.20	Аналитический метод	0.10	—
1554	436297.19	1342004.85	Аналитический метод	0.10	—
1555	436451.82	1342061.38	Аналитический метод	0.10	—

ОПИСАНИЕ МЕСТОПОЛОЖЕНИЯ ГРАНИЦ

Публичный сервитут для использования земель и (или) земельных участков в целях эксплуатации существующего трубопровода для продуктов переработки нефти и газа федерального значения: Линейное сооружение - конденсатопровод "Оренбург-Салават-Уфа 2-я нитка"

(наименование объекта, местоположение границ которого описано)

Сведения о местоположении границ объекта

1	2	3	4	5	6
1556	436574.59	1342106.75	Аналитический метод	0.10	—
1557	436682.29	1342143.89	Аналитический метод	0.10	—
1558	436749.38	1342170.07	Аналитический метод	0.10	—
1559	436831.49	1342198.82	Аналитический метод	0.10	—
1560	436885.27	1342216.76	Аналитический метод	0.10	—
1561	436938.75	1342234.62	Аналитический метод	0.10	—
1562	437008.35	1342259.31	Аналитический метод	0.10	—
1563	437089.12	1342292.46	Аналитический метод	0.10	—
1564	437190.78	1342333.33	Аналитический метод	0.10	—
1565	437312.28	1342376.80	Аналитический метод	0.10	—
1566	437371.31	1342397.35	Аналитический метод	0.10	—
1567	437395.68	1342405.46	Аналитический метод	0.10	—
1568	437451.88	1342425.56	Аналитический метод	0.10	—
1569	437502.86	1342444.54	Аналитический метод	0.10	—
1570	437552.23	1342463.91	Аналитический метод	0.10	—
1571	437630.16	1342494.77	Аналитический метод	0.10	—
1572	437709.10	1342524.00	Аналитический метод	0.10	—
1573	437861.56	1342578.91	Аналитический метод	0.10	—
1574	437952.48	1342612.62	Аналитический метод	0.10	—
1575	438062.96	1342653.94	Аналитический метод	0.10	—
1576	438152.82	1342684.08	Аналитический метод	0.10	—
1577	438239.15	1342716.08	Аналитический метод	0.10	—
1578	438333.76	1342751.82	Аналитический метод	0.10	—
1579	438480.27	1342806.87	Аналитический метод	0.10	—

ОПИСАНИЕ МЕСТОПОЛОЖЕНИЯ ГРАНИЦ

Публичный сервитут для использования земель и (или) земельных участков в целях эксплуатации существующего трубопровода для продуктов переработки нефти и газа федерального значения: Линейное сооружение - конденсатопровод "Оренбург-Салават-Уфа 2-я нитка"

(наименование объекта, местоположение границ которого описано)

Сведения о местоположении границ объекта

1	2	3	4	5	6
1580	438615.19	1342857.89	Аналитический метод	0.10	—
1581	438715.57	1342895.86	Аналитический метод	0.10	—
1582	438809.97	1342929.82	Аналитический метод	0.10	—
1583	438940.77	1342978.89	Аналитический метод	0.10	—
1584	439012.97	1343006.90	Аналитический метод	0.10	—
1585	439046.48	1343008.07	Аналитический метод	0.10	—
1586	439087.36	1343007.25	Аналитический метод	0.10	—
1587	439177.62	1343002.00	Аналитический метод	0.10	—
1588	439289.47	1342996.47	Аналитический метод	0.10	—
1589	439381.96	1342991.17	Аналитический метод	0.10	—
1590	439505.10	1342984.09	Аналитический метод	0.10	—
1591	439655.74	1342975.65	Аналитический метод	0.10	—
1592	439747.93	1342972.81	Аналитический метод	0.10	—
1593	439810.73	1342972.95	Аналитический метод	0.10	—
1594	439879.13	1342974.18	Аналитический метод	0.10	—
1595	439990.34	1342975.80	Аналитический метод	0.10	—
1596	440121.25	1342979.05	Аналитический метод	0.10	—
1597	440263.09	1342984.72	Аналитический метод	0.10	—
1598	440382.29	1342987.64	Аналитический метод	0.10	—
1599	440460.04	1342990.42	Аналитический метод	0.10	—
1600	440469.16	1342990.16	Аналитический метод	0.10	—
1601	440480.73	1342974.28	Аналитический метод	0.10	—
1602	440501.75	1342977.40	Аналитический метод	0.10	—
1603	440515.34	1342983.24	Аналитический метод	0.10	—

ОПИСАНИЕ МЕСТОПОЛОЖЕНИЯ ГРАНИЦ

Публичный сервитут для использования земель и (или) земельных участков в целях эксплуатации существующего трубопровода для продуктов переработки нефти и газа федерального значения: Линейное сооружение - конденсатопровод "Оренбург-Салават-Уфа 2-я нитка"

(наименование объекта, местоположение границ которого описано)

Сведения о местоположении границ объекта

1	2	3	4	5	6
1604	440519.29	1342977.83	Аналитический метод	0.10	—
1605	440525.17	1342972.08	Аналитический метод	0.10	—
1606	440534.62	1342968.07	Аналитический метод	0.10	—
1607	440544.88	1342968.18	Аналитический метод	0.10	—
1608	440553.12	1342971.65	Аналитический метод	0.10	—
1609	440559.69	1342975.93	Аналитический метод	0.10	—
1610	440601.05	1342917.62	Аналитический метод	0.10	—
1611	440595.74	1342897.81	Аналитический метод	0.10	—
1612	440602.44	1342872.81	Аналитический метод	0.10	—
1613	440620.74	1342854.51	Аналитический метод	0.10	—
1614	440645.74	1342847.81	Аналитический метод	0.10	—
1615	440670.74	1342854.51	Аналитический метод	0.10	—
1616	440689.04	1342872.81	Аналитический метод	0.10	—
1617	440695.74	1342897.81	Аналитический метод	0.10	—
1618	440689.04	1342922.81	Аналитический метод	0.10	—
1619	440670.74	1342941.11	Аналитический метод	0.10	—
1620	440645.74	1342947.81	Аналитический метод	0.10	—
1621	440641.69	1342946.73	Аналитический метод	0.10	—
1622	440582.54	1343030.14	Аналитический метод	0.10	—
1623	440609.56	1343047.11	Аналитический метод	0.10	—
1624	440648.09	1343072.80	Аналитический метод	0.10	—
1625	440703.55	1343108.28	Аналитический метод	0.10	—
1626	440769.55	1343148.92	Аналитический метод	0.10	—
1627	440824.30	1343181.57	Аналитический метод	0.10	—

ОПИСАНИЕ МЕСТОПОЛОЖЕНИЯ ГРАНИЦ

Публичный сервитут для использования земель и (или) земельных участков в целях эксплуатации существующего трубопровода для продуктов переработки нефти и газа федерального значения: Линейное сооружение - конденсатопровод "Оренбург-Салават-Уфа 2-я нитка"

(наименование объекта, местоположение границ которого описано)

Сведения о местоположении границ объекта

1	2	3	4	5	6
1628	440874.29	1343210.73	Аналитический метод	0.10	—
1629	440905.50	1343229.44	Аналитический метод	0.10	—
1630	440971.25	1343267.68	Аналитический метод	0.10	—
1631	441007.20	1343288.25	Аналитический метод	0.10	—
1632	441053.51	1343314.28	Аналитический метод	0.10	—
1633	441105.93	1343344.65	Аналитический метод	0.10	—
1634	441164.34	1343378.00	Аналитический метод	0.10	—
1635	441253.51	1343429.34	Аналитический метод	0.10	—
1636	441310.03	1343461.78	Аналитический метод	0.10	—
1637	441391.97	1343508.98	Аналитический метод	0.10	—
1638	441442.27	1343537.62	Аналитический метод	0.10	—
1639	441497.47	1343569.45	Аналитический метод	0.10	—
1640	441585.35	1343619.45	Аналитический метод	0.10	—
1641	441648.44	1343656.63	Аналитический метод	0.10	—
1642	441753.91	1343718.01	Аналитический метод	0.10	—
1643	441834.93	1343765.24	Аналитический метод	0.10	—
1644	441887.97	1343795.91	Аналитический метод	0.10	—
1645	441925.65	1343818.08	Аналитический метод	0.10	—
1646	442082.92	1343907.21	Аналитический метод	0.10	—
1647	442166.07	1343952.66	Аналитический метод	0.10	—
1648	442228.33	1343985.62	Аналитический метод	0.10	—
1649	442277.35	1344009.69	Аналитический метод	0.10	—
1650	442293.78	1344017.51	Аналитический метод	0.10	—
1651	442340.30	1344033.58	Аналитический метод	0.10	—

ОПИСАНИЕ МЕСТОПОЛОЖЕНИЯ ГРАНИЦ

Публичный сервитут для использования земель и (или) земельных участков в целях эксплуатации существующего трубопровода для продуктов переработки нефти и газа федерального значения: Линейное сооружение - конденсатопровод "Оренбург-Салават-Уфа 2-я нитка"

(наименование объекта, местоположение границ которого описано)

Сведения о местоположении границ объекта

1	2	3	4	5	6
1652	442541.80	1344099.07	Аналитический метод	0.10	—
1653	442726.09	1344157.59	Аналитический метод	0.10	—
1654	442856.80	1344196.63	Аналитический метод	0.10	—
1655	442983.33	1344234.57	Аналитический метод	0.10	—
1656	443056.66	1344256.61	Аналитический метод	0.10	—
1657	443082.34	1344273.41	Аналитический метод	0.10	—
1658	443128.41	1344307.85	Аналитический метод	0.10	—
1659	443182.95	1344351.53	Аналитический метод	0.10	—
1660	443260.63	1344414.81	Аналитический метод	0.10	—
1661	443316.12	1344461.07	Аналитический метод	0.10	—
1662	443402.36	1344530.41	Аналитический метод	0.10	—
1663	443433.03	1344554.12	Аналитический метод	0.10	—
1664	443458.34	1344566.62	Аналитический метод	0.10	—
1665	443497.24	1344585.69	Аналитический метод	0.10	—
1666	443618.20	1344617.06	Аналитический метод	0.10	—
1667	443705.46	1344640.05	Аналитический метод	0.10	—
1668	443791.01	1344662.51	Аналитический метод	0.10	—
1669	443909.96	1344695.09	Аналитический метод	0.10	—
1670	444002.09	1344720.08	Аналитический метод	0.10	—
1671	444116.62	1344750.93	Аналитический метод	0.10	—
1672	444222.48	1344779.25	Аналитический метод	0.10	—
1673	444375.34	1344820.19	Аналитический метод	0.10	—
1674	444541.09	1344864.12	Аналитический метод	0.10	—
1675	444699.86	1344903.92	Аналитический метод	0.10	—

ОПИСАНИЕ МЕСТОПОЛОЖЕНИЯ ГРАНИЦ

Публичный сервитут для использования земель и (или) земельных участков в целях эксплуатации существующего трубопровода для продуктов переработки нефти и газа федерального значения: Линейное сооружение - конденсатопровод "Оренбург-Салават-Уфа 2-я нитка"

(наименование объекта, местоположение границ которого описано)

Сведения о местоположении границ объекта

1	2	3	4	5	6
1676	444826.66	1344934.41	Аналитический метод	0.10	—
1677	444938.58	1344960.98	Аналитический метод	0.10	—
1678	445085.70	1344995.28	Аналитический метод	0.10	—
1679	445219.12	1345026.55	Аналитический метод	0.10	—
1680	445360.38	1345059.17	Аналитический метод	0.10	—
1681	445558.84	1345105.68	Аналитический метод	0.10	—
1682	445770.35	1345154.90	Аналитический метод	0.10	—
1683	445949.69	1345197.64	Аналитический метод	0.10	—
1684	446132.03	1345245.33	Аналитический метод	0.10	—
1685	446382.31	1345311.41	Аналитический метод	0.10	—
1686	446456.82	1345330.35	Аналитический метод	0.10	—
1687	446523.60	1345346.95	Аналитический метод	0.10	—
1688	446571.41	1345360.33	Аналитический метод	0.10	—
1689	446614.34	1345373.38	Аналитический метод	0.10	—
1690	446661.46	1345389.58	Аналитический метод	0.10	—
1691	446720.44	1345410.08	Аналитический метод	0.10	—
1692	446744.68	1345419.39	Аналитический метод	0.10	—
1693	446761.58	1345427.28	Аналитический метод	0.10	—
1694	446782.95	1345438.26	Аналитический метод	0.10	—
1695	446840.59	1345467.73	Аналитический метод	0.10	—
1696	446857.14	1345464.04	Аналитический метод	0.10	—
1697	446871.72	1345472.98	Аналитический метод	0.10	—
1698	446899.29	1345427.66	Аналитический метод	0.10	—
1699	446937.14	1345365.28	Аналитический метод	0.10	—

ОПИСАНИЕ МЕСТОПОЛОЖЕНИЯ ГРАНИЦ

Публичный сервитут для использования земель и (или) земельных участков в целях эксплуатации существующего трубопровода для продуктов переработки нефти и газа федерального значения: Линейное сооружение - конденсатопровод "Оренбург-Салават-Уфа 2-я нитка"

(наименование объекта, местоположение границ которого описано)

Сведения о местоположении границ объекта

1	2	3	4	5	6
1700	446950.20	1345338.67	Аналитический метод	0.10	—
1701	446945.12	1345328.60	Аналитический метод	0.10	—
1702	446937.39	1345299.34	Аналитический метод	0.10	—
1703	446945.39	1345271.18	Аналитический метод	0.10	—
1704	446966.93	1345244.68	Аналитический метод	0.10	—
1705	447002.81	1345233.63	Аналитический метод	0.10	—
1706	447038.43	1345241.91	Аналитический метод	0.10	—
1707	447061.50	1345267.24	Аналитический метод	0.10	—
1708	447069.90	1345300.72	Аналитический метод	0.10	—
1709	447057.78	1345337.24	Аналитический метод	0.10	—
1710	447044.37	1345352.32	Аналитический метод	0.10	—
1711	447021.03	1345365.32	Аналитический метод	0.10	—
1712	446992.60	1345367.25	Аналитический метод	0.10	—
1713	446981.76	1345387.82	Аналитический метод	0.10	—
1714	446942.05	1345453.57	Аналитический метод	0.10	—
1715	446916.06	1345496.30	Аналитический метод	0.10	—
1716	446962.84	1345520.72	Аналитический метод	0.10	—
1717	446966.69	1345533.81	Аналитический метод	0.10	—
1718	446994.10	1345547.15	Аналитический метод	0.10	—
1719	447028.72	1345564.38	Аналитический метод	0.10	—
1720	447064.18	1345581.56	Аналитический метод	0.10	—
1721	447120.31	1345603.63	Аналитический метод	0.10	—
1722	447188.64	1345629.10	Аналитический метод	0.10	—
1723	447345.66	1345705.51	Аналитический метод	0.10	—

ОПИСАНИЕ МЕСТОПОЛОЖЕНИЯ ГРАНИЦ

Публичный сервитут для использования земель и (или) земельных участков в целях эксплуатации существующего трубопровода для продуктов переработки нефти и газа федерального значения: Линейное сооружение - конденсатопровод "Оренбург-Салават-Уфа 2-я нитка"

(наименование объекта, местоположение границ которого описано)

Сведения о местоположении границ объекта

1	2	3	4	5	6
1724	447506.72	1345787.30	Аналитический метод	0.10	—
1725	447772.00	1345920.12	Аналитический метод	0.10	—
1726	447847.10	1345977.26	Аналитический метод	0.10	—
1727	447928.03	1346020.90	Аналитический метод	0.10	—
1728	448048.21	1346084.62	Аналитический метод	0.10	—
1729	448284.60	1346205.51	Аналитический метод	0.10	—
1730	448563.05	1346345.73	Аналитический метод	0.10	—
1731	448785.74	1346458.91	Аналитический метод	0.10	—
1732	448979.29	1346551.83	Аналитический метод	0.10	—
1733	449089.42	1346607.56	Аналитический метод	0.10	—
1734	449155.25	1346642.05	Аналитический метод	0.10	—
1735	449204.80	1346669.24	Аналитический метод	0.10	—
1736	449224.15	1346689.93	Аналитический метод	0.10	—
1737	449247.21	1346738.84	Аналитический метод	0.10	—
1738	449295.99	1346845.57	Аналитический метод	0.10	—
1739	449324.67	1346909.85	Аналитический метод	0.10	—
1740	449328.50	1346918.42	Аналитический метод	0.10	—
1741	449376.63	1346979.96	Аналитический метод	0.10	—
1742	449474.27	1347085.80	Аналитический метод	0.10	—
1743	449522.70	1347132.93	Аналитический метод	0.10	—
1744	449576.25	1347175.30	Аналитический метод	0.10	—
1745	449618.84	1347204.71	Аналитический метод	0.10	—
1746	449640.42	1347227.64	Аналитический метод	0.10	—
1747	449652.28	1347248.27	Аналитический метод	0.10	—

ОПИСАНИЕ МЕСТОПОЛОЖЕНИЯ ГРАНИЦ

Публичный сервитут для использования земель и (или) земельных участков в целях эксплуатации существующего трубопровода для продуктов переработки нефти и газа федерального значения: Линейное сооружение - конденсатопровод "Оренбург-Салават-Уфа 2-я нитка"

(наименование объекта, местоположение границ которого описано)

Сведения о местоположении границ объекта

1	2	3	4	5	6
1748	449655.82	1347259.11	Аналитический метод	0.10	—
1749	449657.68	1347280.68	Аналитический метод	0.10	—
1750	449664.78	1347290.07	Аналитический метод	0.10	—
1751	449725.24	1347353.46	Аналитический метод	0.10	—
1752	449795.38	1347426.79	Аналитический метод	0.10	—
1753	449838.49	1347471.60	Аналитический метод	0.10	—
1754	449905.55	1347543.00	Аналитический метод	0.10	—
1755	449959.28	1347600.47	Аналитический метод	0.10	—
1756	450031.94	1347676.19	Аналитический метод	0.10	—
1757	450108.37	1347757.47	Аналитический метод	0.10	—
1758	450163.65	1347815.46	Аналитический метод	0.10	—
1759	450220.78	1347879.09	Аналитический метод	0.10	—
1760	450284.17	1347946.01	Аналитический метод	0.10	—
1761	450372.91	1348039.73	Аналитический метод	0.10	—
1762	450386.40	1348059.52	Аналитический метод	0.10	—
1763	450398.52	1348093.12	Аналитический метод	0.10	—
1764	450415.51	1348150.21	Аналитический метод	0.10	—
1765	450431.85	1348214.19	Аналитический метод	0.10	—
1766	450437.23	1348243.48	Аналитический метод	0.10	—
1767	450431.80	1348274.56	Аналитический метод	0.10	—
1768	450441.15	1348306.14	Аналитический метод	0.10	—
1769	450487.16	1348440.49	Аналитический метод	0.10	—
1770	450526.88	1348564.21	Аналитический метод	0.10	—
1771	450575.31	1348634.79	Аналитический метод	0.10	—

ОПИСАНИЕ МЕСТОПОЛОЖЕНИЯ ГРАНИЦ

Публичный сервитут для использования земель и (или) земельных участков в целях эксплуатации существующего трубопровода для продуктов переработки нефти и газа федерального значения: Линейное сооружение - конденсатопровод "Оренбург-Салават-Уфа 2-я нитка"

(наименование объекта, местоположение границ которого описано)

Сведения о местоположении границ объекта

1	2	3	4	5	6
1772	450590.20	1348689.92	Аналитический метод	0.10	—
1773	450603.16	1348749.53	Аналитический метод	0.10	—
1774	450614.19	1348771.61	Аналитический метод	0.10	—
1775	450617.47	1348778.19	Аналитический метод	0.10	—
1776	450653.73	1348906.20	Аналитический метод	0.10	—
1777	450666.85	1348942.67	Аналитический метод	0.10	—
1778	450671.98	1348971.94	Аналитический метод	0.10	—
1779	450676.33	1349021.30	Аналитический метод	0.10	—
1780	450681.25	1349049.57	Аналитический метод	0.10	—
1781	450696.69	1349115.34	Аналитический метод	0.10	—
1782	450714.53	1349178.05	Аналитический метод	0.10	—
1783	450759.88	1349345.57	Аналитический метод	0.10	—
1784	450804.94	1349507.26	Аналитический метод	0.10	—
1785	450849.89	1349662.99	Аналитический метод	0.10	—
1786	450908.02	1349866.57	Аналитический метод	0.10	—
1787	450929.34	1349941.73	Аналитический метод	0.10	—
1788	450932.80	1349952.98	Аналитический метод	0.10	—
1789	450941.18	1349963.93	Аналитический метод	0.10	—
1790	450950.51	1349970.00	Аналитический метод	0.10	—
1791	450973.33	1349977.88	Аналитический метод	0.10	—
1792	451004.53	1349990.25	Аналитический метод	0.10	—
1793	451075.38	1350019.25	Аналитический метод	0.10	—
1794	451151.13	1350049.78	Аналитический метод	0.10	—
1795	451266.56	1350088.86	Аналитический метод	0.10	—

ОПИСАНИЕ МЕСТОПОЛОЖЕНИЯ ГРАНИЦ

Публичный сервитут для использования земель и (или) земельных участков в целях эксплуатации существующего трубопровода для продуктов переработки нефти и газа федерального значения: Линейное сооружение - конденсатопровод "Оренбург-Салават-Уфа 2-я нитка"

(наименование объекта, местоположение границ которого описано)

Сведения о местоположении границ объекта

1	2	3	4	5	6
1796	451393.30	1350124.50	Аналитический метод	0.10	—
1797	451449.26	1350139.33	Аналитический метод	0.10	—
1798	451479.32	1350156.98	Аналитический метод	0.10	—
1799	451523.05	1350185.77	Аналитический метод	0.10	—
1800	451631.79	1350258.34	Аналитический метод	0.10	—
1801	451753.79	1350336.61	Аналитический метод	0.10	—
1802	451825.85	1350383.78	Аналитический метод	0.10	—
1803	451861.20	1350408.98	Аналитический метод	0.10	—
1804	451897.73	1350442.57	Аналитический метод	0.10	—
1805	451945.81	1350488.09	Аналитический метод	0.10	—
1806	452032.56	1350566.41	Аналитический метод	0.10	—
1807	452070.44	1350599.53	Аналитический метод	0.10	—
1808	452121.29	1350640.80	Аналитический метод	0.10	—
1809	452183.88	1350690.23	Аналитический метод	0.10	—
1810	452272.10	1350754.67	Аналитический метод	0.10	—
1811	452356.18	1350816.14	Аналитический метод	0.10	—
1812	452450.68	1350885.45	Аналитический метод	0.10	—
1813	452566.06	1350969.89	Аналитический метод	0.10	—
1814	452724.99	1351087.99	Аналитический метод	0.10	—
1815	452857.25	1351186.79	Аналитический метод	0.10	—
1816	452891.13	1351216.73	Аналитический метод	0.10	—
1817	452911.44	1351231.96	Аналитический метод	0.10	—
1818	452938.06	1351247.60	Аналитический метод	0.10	—
1819	452960.75	1351269.14	Аналитический метод	0.10	—

ОПИСАНИЕ МЕСТОПОЛОЖЕНИЯ ГРАНИЦ

Публичный сервитут для использования земель и (или) земельных участков в целях эксплуатации существующего трубопровода для продуктов переработки нефти и газа федерального значения: Линейное сооружение - конденсатопровод "Оренбург-Салават-Уфа 2-я нитка"

(наименование объекта, местоположение границ которого описано)

Сведения о местоположении границ объекта

1	2	3	4	5	6
1820	452979.80	1351282.87	Аналитический метод	0.10	—
1821	452998.49	1351295.12	Аналитический метод	0.10	—
1822	453041.76	1351327.17	Аналитический метод	0.10	—
1823	453121.68	1351389.24	Аналитический метод	0.10	—
1824	453205.88	1351451.50	Аналитический метод	0.10	—
1825	453254.26	1351487.10	Аналитический метод	0.10	—
1826	453314.63	1351531.09	Аналитический метод	0.10	—
1827	453347.59	1351554.53	Аналитический метод	0.10	—
1828	453388.99	1351586.84	Аналитический метод	0.10	—
1829	453443.07	1351627.53	Аналитический метод	0.10	—
1830	453490.04	1351662.11	Аналитический метод	0.10	—
1831	453563.34	1351716.92	Аналитический метод	0.10	—
1832	453654.73	1351785.95	Аналитический метод	0.10	—
1833	453742.92	1351852.24	Аналитический метод	0.10	—
1834	453841.65	1351928.53	Аналитический метод	0.10	—
1835	453898.16	1351972.13	Аналитический метод	0.10	—
1836	453980.88	1352036.27	Аналитический метод	0.10	—
1837	454062.52	1352098.39	Аналитический метод	0.10	—
1838	454146.04	1352161.93	Аналитический метод	0.10	—
1839	454238.74	1352232.88	Аналитический метод	0.10	—
1840	454336.19	1352305.36	Аналитический метод	0.10	—
1841	454423.41	1352369.85	Аналитический метод	0.10	—
1842	454470.66	1352402.52	Аналитический метод	0.10	—
1843	454503.59	1352428.45	Аналитический метод	0.10	—

ОПИСАНИЕ МЕСТОПОЛОЖЕНИЯ ГРАНИЦ

Публичный сервитут для использования земель и (или) земельных участков в целях эксплуатации существующего трубопровода для продуктов переработки нефти и газа федерального значения: Линейное сооружение - конденсатопровод "Оренбург-Салават-Уфа 2-я нитка"

(наименование объекта, местоположение границ которого описано)

Сведения о местоположении границ объекта

1	2	3	4	5	6
1844	454562.70	1352471.64	Аналитический метод	0.10	—
1845	454625.65	1352517.38	Аналитический метод	0.10	—
1846	454705.21	1352576.19	Аналитический метод	0.10	—
1847	454772.57	1352623.73	Аналитический метод	0.10	—
1848	454853.02	1352683.43	Аналитический метод	0.10	—
1849	454940.72	1352746.04	Аналитический метод	0.10	—
1850	455079.75	1352845.63	Аналитический метод	0.10	—
1851	455179.49	1352916.65	Аналитический метод	0.10	—
1852	455293.08	1352999.62	Аналитический метод	0.10	—
1853	455390.63	1353069.64	Аналитический метод	0.10	—
1854	455458.72	1353120.38	Аналитический метод	0.10	—
1855	455493.41	1353146.24	Аналитический метод	0.10	—
1856	455550.47	1353188.33	Аналитический метод	0.10	—
1857	455572.56	1353206.82	Аналитический метод	0.10	—
1858	455589.30	1353220.83	Аналитический метод	0.10	—
1859	455614.18	1353240.71	Аналитический метод	0.10	—
1860	455650.23	1353268.72	Аналитический метод	0.10	—
1861	455684.59	1353296.36	Аналитический метод	0.10	—
1862	455709.60	1353315.70	Аналитический метод	0.10	—
1863	455739.00	1353339.26	Аналитический метод	0.10	—
1864	455770.94	1353362.30	Аналитический метод	0.10	—
1865	455799.27	1353385.76	Аналитический метод	0.10	—
1866	455816.82	1353399.89	Аналитический метод	0.10	—
1867	455858.31	1353398.69	Аналитический метод	0.10	—

ОПИСАНИЕ МЕСТОПОЛОЖЕНИЯ ГРАНИЦ

Публичный сервитут для использования земель и (или) земельных участков в целях эксплуатации существующего трубопровода для продуктов переработки нефти и газа федерального значения: Линейное сооружение - конденсатопровод "Оренбург-Салават-Уфа 2-я нитка"

(наименование объекта, местоположение границ которого описано)

Сведения о местоположении границ объекта

1	2	3	4	5	6
1868	455888.00	1353391.04	Аналитический метод	0.10	—
1869	455918.58	1353388.01	Аналитический метод	0.10	—
1870	455957.83	1353380.76	Аналитический метод	0.10	—
1871	456060.55	1353362.42	Аналитический метод	0.10	—
1872	456184.39	1353336.14	Аналитический метод	0.10	—
1873	456243.87	1353321.05	Аналитический метод	0.10	—
1874	456269.73	1353317.40	Аналитический метод	0.10	—
1875	456288.22	1353315.83	Аналитический метод	0.10	—
1876	456313.45	1353317.25	Аналитический метод	0.10	—
1877	456345.19	1353322.13	Аналитический метод	0.10	—
1878	456345.63	1353322.21	Аналитический метод	0.10	—
1879	456379.01	1353328.09	Аналитический метод	0.10	—
1880	456414.73	1353337.83	Аналитический метод	0.10	—
1881	456448.64	1353346.91	Аналитический метод	0.10	—
1882	456510.20	1353360.68	Аналитический метод	0.10	—
1883	456579.47	1353376.00	Аналитический метод	0.10	—
1884	456626.09	1353385.06	Аналитический метод	0.10	—
1885	456691.70	1353395.33	Аналитический метод	0.10	—
1886	456727.88	1353399.97	Аналитический метод	0.10	—
1887	456761.63	1353402.70	Аналитический метод	0.10	—
1888	456800.50	1353406.02	Аналитический метод	0.10	—
1889	456877.88	1353410.65	Аналитический метод	0.10	—
1890	456898.34	1353411.72	Аналитический метод	0.10	—
1891	456958.16	1353410.74	Аналитический метод	0.10	—

ОПИСАНИЕ МЕСТОПОЛОЖЕНИЯ ГРАНИЦ

Публичный сервитут для использования земель и (или) земельных участков в целях эксплуатации существующего трубопровода для продуктов переработки нефти и газа федерального значения: Линейное сооружение - конденсатопровод "Оренбург-Салават-Уфа 2-я нитка"

(наименование объекта, местоположение границ которого описано)

Сведения о местоположении границ объекта

1	2	3	4	5	6
1892	457040.88	1353412.21	Аналитический метод	0.10	—
1893	457223.69	1353411.94	Аналитический метод	0.10	—
1894	457364.18	1353411.14	Аналитический метод	0.10	—
1895	457416.96	1353407.33	Аналитический метод	0.10	—
1896	457455.69	1353407.61	Аналитический метод	0.10	—
1897	457527.72	1353403.62	Аналитический метод	0.10	—
1898	457652.20	1353402.59	Аналитический метод	0.10	—
1899	457826.21	1353399.52	Аналитический метод	0.10	—
1900	458032.10	1353394.55	Аналитический метод	0.10	—
1901	458232.61	1353388.05	Аналитический метод	0.10	—
1902	458289.64	1353384.80	Аналитический метод	0.10	—
1903	458330.70	1353380.67	Аналитический метод	0.10	—
1904	458375.84	1353376.37	Аналитический метод	0.10	—
1905	458441.32	1353370.15	Аналитический метод	0.10	—
1906	458498.17	1353365.20	Аналитический метод	0.10	—
1907	458575.67	1353360.68	Аналитический метод	0.10	—
1908	458634.87	1353357.03	Аналитический метод	0.10	—
1909	458737.07	1353350.50	Аналитический метод	0.10	—
1910	458850.20	1353345.01	Аналитический метод	0.10	—
1911	458936.71	1353338.28	Аналитический метод	0.10	—
1912	459067.70	1353323.56	Аналитический метод	0.10	—
1913	459223.60	1353300.37	Аналитический метод	0.10	—
1914	459336.40	1353283.36	Аналитический метод	0.10	—
1915	459393.82	1353277.89	Аналитический метод	0.10	—

ОПИСАНИЕ МЕСТОПОЛОЖЕНИЯ ГРАНИЦ

Публичный сервитут для использования земель и (или) земельных участков в целях эксплуатации существующего трубопровода для продуктов переработки нефти и газа федерального значения: Линейное сооружение - конденсатопровод "Оренбург-Салават-Уфа 2-я нитка"

(наименование объекта, местоположение границ которого описано)

Сведения о местоположении границ объекта

1	2	3	4	5	6
1916	459419.98	1353279.29	Аналитический метод	0.10	—
1917	459445.43	1353285.94	Аналитический метод	0.10	—
1918	459532.13	1353319.78	Аналитический метод	0.10	—
1919	459578.24	1353337.64	Аналитический метод	0.10	—
1920	459605.96	1353347.01	Аналитический метод	0.10	—
1921	459658.65	1353362.31	Аналитический метод	0.10	—
1922	459752.35	1353388.49	Аналитический метод	0.10	—
1923	459832.12	1353409.67	Аналитический метод	0.10	—
1924	459901.49	1353428.11	Аналитический метод	0.10	—
1925	459998.04	1353456.02	Аналитический метод	0.10	—
1926	460143.48	1353502.46	Аналитический метод	0.10	—
1927	460247.19	1353532.56	Аналитический метод	0.10	—
1928	460386.16	1353565.95	Аналитический метод	0.10	—
1929	460472.13	1353578.53	Аналитический метод	0.10	—
1930	460590.14	1353588.44	Аналитический метод	0.10	—
1931	460781.60	1353601.82	Аналитический метод	0.10	—
1932	460921.26	1353613.29	Аналитический метод	0.10	—
1933	461021.15	1353622.79	Аналитический метод	0.10	—
1934	461177.07	1353636.76	Аналитический метод	0.10	—
1935	461293.76	1353643.49	Аналитический метод	0.10	—
1936	461305.19	1353641.90	Аналитический метод	0.10	—
1937	461316.39	1353636.03	Аналитический метод	0.10	—
1938	461342.49	1353615.63	Аналитический метод	0.10	—
1939	461445.10	1353537.20	Аналитический метод	0.10	—

ОПИСАНИЕ МЕСТОПОЛОЖЕНИЯ ГРАНИЦ

Публичный сервитут для использования земель и (или) земельных участков в целях эксплуатации существующего трубопровода для продуктов переработки нефти и газа федерального значения: Линейное сооружение - конденсатопровод "Оренбург-Салават-Уфа 2-я нитка"

(наименование объекта, местоположение границ которого описано)

Сведения о местоположении границ объекта

1	2	3	4	5	6
1940	461511.49	1353487.72	Аналитический метод	0.10	—
1941	461647.41	1353381.38	Аналитический метод	0.10	—
1942	461719.69	1353325.07	Аналитический метод	0.10	—
1943	461738.79	1353307.57	Аналитический метод	0.10	—
1944	461784.68	1353272.71	Аналитический метод	0.10	—
1945	461847.01	1353224.63	Аналитический метод	0.10	—
1946	461910.42	1353175.44	Аналитический метод	0.10	—
1947	462009.60	1353100.33	Аналитический метод	0.10	—
1948	462075.19	1353050.16	Аналитический метод	0.10	—
1949	462175.32	1352971.90	Аналитический метод	0.10	—
1950	462294.63	1352877.74	Аналитический метод	0.10	—
1951	462367.75	1352823.06	Аналитический метод	0.10	—
1952	462410.20	1352789.13	Аналитический метод	0.10	—
1953	462487.06	1352731.58	Аналитический метод	0.10	—
1954	462549.91	1352682.21	Аналитический метод	0.10	—
1955	462635.44	1352616.29	Аналитический метод	0.10	—
1956	462730.24	1352543.30	Аналитический метод	0.10	—
1957	462754.06	1352524.25	Аналитический метод	0.10	—
1958	462785.55	1352500.96	Аналитический метод	0.10	—
1959	462827.04	1352467.62	Аналитический метод	0.10	—
1960	462853.50	1352447.21	Аналитический метод	0.10	—
1961	462885.24	1352420.36	Аналитический метод	0.10	—
1962	462983.98	1352342.71	Аналитический метод	0.10	—
1963	463024.75	1352312.16	Аналитический метод	0.10	—

ОПИСАНИЕ МЕСТОПОЛОЖЕНИЯ ГРАНИЦ

Публичный сервитут для использования земель и (или) земельных участков в целях эксплуатации существующего трубопровода для продуктов переработки нефти и газа федерального значения: Линейное сооружение - конденсатопровод "Оренбург-Салават-Уфа 2-я нитка"

(наименование объекта, местоположение границ которого описано)

Сведения о местоположении границ объекта

1	2	3	4	5	6
1964	463097.06	1352257.01	Аналитический метод	0.10	—
1965	463150.99	1352215.66	Аналитический метод	0.10	—
1966	463209.80	1352168.89	Аналитический метод	0.10	—
1967	463253.19	1352135.24	Аналитический метод	0.10	—
1968	463355.42	1352054.10	Аналитический метод	0.10	—
1969	463479.80	1351956.48	Аналитический метод	0.10	—
1970	463565.00	1351888.09	Аналитический метод	0.10	—
1971	463627.47	1351838.07	Аналитический метод	0.10	—
1972	463655.26	1351812.64	Аналитический метод	0.10	—
1973	463690.60	1351794.00	Аналитический метод	0.10	—
1974	463780.91	1351742.93	Аналитический метод	0.10	—
1975	463897.52	1351677.99	Аналитический метод	0.10	—
1976	464001.62	1351620.30	Аналитический метод	0.10	—
1977	464008.52	1351615.16	Аналитический метод	0.10	—
1978	464018.45	1351596.39	Аналитический метод	0.10	—
1979	464032.88	1351579.69	Аналитический метод	0.10	—
1980	464101.21	1351532.78	Аналитический метод	0.10	—
1981	464114.14	1351521.98	Аналитический метод	0.10	—
1982	464134.64	1351515.14	Аналитический метод	0.10	—
1983	464162.32	1351518.83	Аналитический метод	0.10	—
1984	464177.22	1351513.22	Аналитический метод	0.10	—
1985	464238.31	1351476.22	Аналитический метод	0.10	—
1986	464339.95	1351413.45	Аналитический метод	0.10	—
1987	464468.11	1351335.27	Аналитический метод	0.10	—

ОПИСАНИЕ МЕСТОПОЛОЖЕНИЯ ГРАНИЦ

Публичный сервитут для использования земель и (или) земельных участков в целях эксплуатации существующего трубопровода для продуктов переработки нефти и газа федерального значения: Линейное сооружение - конденсатопровод "Оренбург-Салават-Уфа 2-я нитка"

(наименование объекта, местоположение границ которого описано)

Сведения о местоположении границ объекта

1	2	3	4	5	6
1988	464584.15	1351264.29	Аналитический метод	0.10	—
1989	464704.18	1351190.48	Аналитический метод	0.10	—
1990	464787.10	1351140.62	Аналитический метод	0.10	—
1991	464831.00	1351115.78	Аналитический метод	0.10	—
1992	464977.45	1351029.67	Аналитический метод	0.10	—
1993	465027.14	1350997.96	Аналитический метод	0.10	—
1994	465054.04	1350976.95	Аналитический метод	0.10	—
1995	465118.18	1350926.08	Аналитический метод	0.10	—
1996	465151.88	1350904.56	Аналитический метод	0.10	—
1997	465227.36	1350881.74	Аналитический метод	0.10	—
1998	465239.58	1350877.30	Аналитический метод	0.10	—
1999	465275.86	1350856.84	Аналитический метод	0.10	—
2000	465369.33	1350802.31	Аналитический метод	0.10	—
2001	465439.27	1350763.68	Аналитический метод	0.10	—
2002	465477.49	1350743.23	Аналитический метод	0.10	—
2003	465531.33	1350710.86	Аналитический метод	0.10	—
2004	465611.28	1350664.32	Аналитический метод	0.10	—
2005	465716.99	1350604.00	Аналитический метод	0.10	—
2006	465842.23	1350534.09	Аналитический метод	0.10	—
2007	465962.79	1350466.70	Аналитический метод	0.10	—
2008	465987.81	1350454.41	Аналитический метод	0.10	—
2009	466017.80	1350453.27	Аналитический метод	0.10	—
2010	466042.25	1350470.14	Аналитический метод	0.10	—
2011	466086.51	1350501.85	Аналитический метод	0.10	—

ОПИСАНИЕ МЕСТОПОЛОЖЕНИЯ ГРАНИЦ

Публичный сервитут для использования земель и (или) земельных участков в целях эксплуатации существующего трубопровода для продуктов переработки нефти и газа федерального значения: Линейное сооружение - конденсатопровод "Оренбург-Салават-Уфа 2-я нитка"

(наименование объекта, местоположение границ которого описано)

Сведения о местоположении границ объекта

1	2	3	4	5	6
2012	466197.17	1350578.02	Аналитический метод	0.10	—
2013	466276.11	1350632.03	Аналитический метод	0.10	—
2014	466352.88	1350682.85	Аналитический метод	0.10	—
2015	466454.49	1350749.78	Аналитический метод	0.10	—
2016	466545.72	1350811.71	Аналитический метод	0.10	—
2017	466606.66	1350853.52	Аналитический метод	0.10	—
2018	466649.73	1350883.69	Аналитический метод	0.10	—
2019	466708.02	1350925.27	Аналитический метод	0.10	—
2020	466769.37	1350969.93	Аналитический метод	0.10	—
2021	466783.17	1350978.42	Аналитический метод	0.10	—
2022	466804.74	1350988.47	Аналитический метод	0.10	—
2023	466821.98	1350993.27	Аналитический метод	0.10	—
2024	466871.42	1350990.38	Аналитический метод	0.10	—
2025	466902.39	1350986.30	Аналитический метод	0.10	—
2026	467019.26	1350965.55	Аналитический метод	0.10	—
2027	467162.43	1350939.62	Аналитический метод	0.10	—
2028	467195.98	1350932.97	Аналитический метод	0.10	—
2029	467228.32	1350910.81	Аналитический метод	0.10	—
2030	467249.21	1350903.22	Аналитический метод	0.10	—
2031	467275.95	1350898.51	Аналитический метод	0.10	—
2032	467314.25	1350890.56	Аналитический метод	0.10	—
2033	467411.72	1350875.51	Аналитический метод	0.10	—
2034	467458.25	1350878.99	Аналитический метод	0.10	—
2035	467497.62	1350878.88	Аналитический метод	0.10	—

ОПИСАНИЕ МЕСТОПОЛОЖЕНИЯ ГРАНИЦ

Публичный сервитут для использования земель и (или) земельных участков в целях эксплуатации существующего трубопровода для продуктов переработки нефти и газа федерального значения: Линейное сооружение - конденсатопровод "Оренбург-Салават-Уфа 2-я нитка"

(наименование объекта, местоположение границ которого описано)

Сведения о местоположении границ объекта

1	2	3	4	5	6
2036	467514.30	1350876.92	Аналитический метод	0.10	—
2037	467612.71	1350858.75	Аналитический метод	0.10	—
2038	467741.30	1350837.20	Аналитический метод	0.10	—
2039	467900.84	1350809.10	Аналитический метод	0.10	—
2040	468100.68	1350774.11	Аналитический метод	0.10	—
2041	468257.78	1350746.77	Аналитический метод	0.10	—
2042	468360.49	1350727.35	Аналитический метод	0.10	—
2043	468591.81	1350688.40	Аналитический метод	0.10	—
2044	468871.29	1350639.70	Аналитический метод	0.10	—
2045	469094.39	1350601.70	Аналитический метод	0.10	—
2046	469225.97	1350579.09	Аналитический метод	0.10	—
2047	469411.21	1350546.55	Аналитический метод	0.10	—
2048	469475.88	1350536.57	Аналитический метод	0.10	—
2049	469540.04	1350529.93	Аналитический метод	0.10	—
2050	469674.49	1350519.05	Аналитический метод	0.10	—
2051	469793.37	1350515.45	Аналитический метод	0.10	—
2052	469983.51	1350511.95	Аналитический метод	0.10	—
2053	470188.18	1350508.02	Аналитический метод	0.10	—
2054	470427.06	1350502.48	Аналитический метод	0.10	—
2055	470747.82	1350496.72	Аналитический метод	0.10	—
2056	470964.31	1350492.83	Аналитический метод	0.10	—
2057	471027.88	1350489.42	Аналитический метод	0.10	—
2058	471073.92	1350483.21	Аналитический метод	0.10	—
2059	471149.98	1350471.31	Аналитический метод	0.10	—

ОПИСАНИЕ МЕСТОПОЛОЖЕНИЯ ГРАНИЦ

Публичный сервитут для использования земель и (или) земельных участков в целях эксплуатации существующего трубопровода для продуктов переработки нефти и газа федерального значения: Линейное сооружение - конденсатопровод "Оренбург-Салават-Уфа 2-я нитка"

(наименование объекта, местоположение границ которого описано)

Сведения о местоположении границ объекта

1	2	3	4	5	6
2060	471294.42	1350448.71	Аналитический метод	0.10	—
2061	471467.07	1350420.56	Аналитический метод	0.10	—
2062	471675.33	1350388.39	Аналитический метод	0.10	—
2063	471885.24	1350354.52	Аналитический метод	0.10	—
2064	472058.08	1350326.37	Аналитический метод	0.10	—
2065	472271.69	1350292.05	Аналитический метод	0.10	—
2066	472500.70	1350252.21	Аналитический метод	0.10	—
2067	472716.52	1350218.09	Аналитический метод	0.10	—
2068	472877.09	1350193.99	Аналитический метод	0.10	—
2069	473014.35	1350172.95	Аналитический метод	0.10	—
2070	473191.78	1350143.68	Аналитический метод	0.10	—
2071	473242.64	1350135.30	Аналитический метод	0.10	—
2072	473282.22	1350131.43	Аналитический метод	0.10	—
2073	473341.60	1350139.79	Аналитический метод	0.10	—
2074	473402.18	1350149.86	Аналитический метод	0.10	—
2075	473470.17	1350157.06	Аналитический метод	0.10	—
2076	473592.98	1350170.26	Аналитический метод	0.10	—
2077	473747.51	1350182.59	Аналитический метод	0.10	—
2078	473995.67	1350200.24	Аналитический метод	0.10	—
2079	474099.07	1350209.92	Аналитический метод	0.10	—
2080	474163.47	1350214.44	Аналитический метод	0.10	—
2081	474214.46	1350213.05	Аналитический метод	0.10	—
2082	474358.95	1350211.45	Аналитический метод	0.10	—
2083	474422.29	1350214.39	Аналитический метод	0.10	—

ОПИСАНИЕ МЕСТОПОЛОЖЕНИЯ ГРАНИЦ

Публичный сервитут для использования земель и (или) земельных участков в целях эксплуатации существующего трубопровода для продуктов переработки нефти и газа федерального значения: Линейное сооружение - конденсатопровод "Оренбург-Салават-Уфа 2-я нитка"

(наименование объекта, местоположение границ которого описано)

Сведения о местоположении границ объекта

1	2	3	4	5	6
2084	474480.35	1350229.07	Аналитический метод	0.10	—
2085	474508.51	1350230.44	Аналитический метод	0.10	—
2086	474648.66	1350233.72	Аналитический метод	0.10	—
2087	474743.32	1350235.84	Аналитический метод	0.10	—
2088	474894.32	1350235.08	Аналитический метод	0.10	—
2089	475084.73	1350236.31	Аналитический метод	0.10	—
2090	475109.06	1350236.64	Аналитический метод	0.10	—
2091	475190.56	1350247.93	Аналитический метод	0.10	—
2092	475237.67	1350253.74	Аналитический метод	0.10	—
2093	475297.38	1350264.17	Аналитический метод	0.10	—
2094	475341.81	1350271.31	Аналитический метод	0.10	—
2095	475397.02	1350278.51	Аналитический метод	0.10	—
2096	475427.30	1350281.86	Аналитический метод	0.10	—
2097	475455.38	1350281.76	Аналитический метод	0.10	—
2098	475508.91	1350282.98	Аналитический метод	0.10	—
2099	475607.42	1350281.98	Аналитический метод	0.10	—
2100	475659.09	1350283.35	Аналитический метод	0.10	—
2101	475738.44	1350287.97	Аналитический метод	0.10	—
2102	475868.71	1350296.62	Аналитический метод	0.10	—
2103	475986.50	1350304.56	Аналитический метод	0.10	—
2104	476037.77	1350315.20	Аналитический метод	0.10	—
2105	476108.56	1350336.19	Аналитический метод	0.10	—
2106	476204.40	1350367.05	Аналитический метод	0.10	—
2107	476344.96	1350412.33	Аналитический метод	0.10	—

ОПИСАНИЕ МЕСТОПОЛОЖЕНИЯ ГРАНИЦ

Публичный сервитут для использования земель и (или) земельных участков в целях эксплуатации существующего трубопровода для продуктов переработки нефти и газа федерального значения: Линейное сооружение - конденсатопровод "Оренбург-Салават-Уфа 2-я нитка"

(наименование объекта, местоположение границ которого описано)

Сведения о местоположении границ объекта

1	2	3	4	5	6
2108	476454.03	1350446.75	Аналитический метод	0.10	—
2109	476550.72	1350478.88	Аналитический метод	0.10	—
2110	476640.28	1350510.87	Аналитический метод	0.10	—
2111	476711.82	1350538.22	Аналитический метод	0.10	—
2112	476847.50	1350584.15	Аналитический метод	0.10	—
2113	476995.70	1350632.98	Аналитический метод	0.10	—
2114	477166.82	1350690.35	Аналитический метод	0.10	—
2115	477531.89	1350811.85	Аналитический метод	0.10	—
2116	477721.98	1350874.06	Аналитический метод	0.10	—
2117	477797.06	1350897.70	Аналитический метод	0.10	—
2118	477974.91	1350936.59	Аналитический метод	0.10	—
2119	478111.78	1350964.65	Аналитический метод	0.10	—
2120	478276.82	1350997.45	Аналитический метод	0.10	—
2121	478441.80	1351030.87	Аналитический метод	0.10	—
2122	478621.39	1351065.92	Аналитический метод	0.10	—
2123	478813.28	1351103.38	Аналитический метод	0.10	—
2124	478902.60	1351120.25	Аналитический метод	0.10	—
2125	479037.90	1351146.36	Аналитический метод	0.10	—
2126	479154.35	1351168.24	Аналитический метод	0.10	—
2127	479285.60	1351192.11	Аналитический метод	0.10	—
2128	479433.19	1351219.59	Аналитический метод	0.10	—
2129	479643.78	1351260.99	Аналитический метод	0.10	—
2130	479755.58	1351282.67	Аналитический метод	0.10	—
2131	479915.10	1351317.42	Аналитический метод	0.10	—

ОПИСАНИЕ МЕСТОПОЛОЖЕНИЯ ГРАНИЦ

Публичный сервитут для использования земель и (или) земельных участков в целях эксплуатации существующего трубопровода для продуктов переработки нефти и газа федерального значения: Линейное сооружение - конденсатопровод "Оренбург-Салават-Уфа 2-я нитка"

(наименование объекта, местоположение границ которого описано)

Сведения о местоположении границ объекта

1	2	3	4	5	6
2132	479996.92	1351335.16	Аналитический метод	0.10	—
2133	480024.55	1351337.69	Аналитический метод	0.10	—
2134	480064.64	1351338.88	Аналитический метод	0.10	—
2135	480131.62	1351338.84	Аналитический метод	0.10	—
2136	480157.86	1351334.25	Аналитический метод	0.10	—
2137	480243.69	1351316.39	Аналитический метод	0.10	—
2138	480383.11	1351286.00	Аналитический метод	0.10	—
2139	480584.00	1351238.89	Аналитический метод	0.10	—
2140	480642.35	1351223.08	Аналитический метод	0.10	—
2141	480771.19	1351174.59	Аналитический метод	0.10	—
2142	480907.26	1351119.70	Аналитический метод	0.10	—
2143	481038.17	1351067.91	Аналитический метод	0.10	—
2144	481220.88	1350996.46	Аналитический метод	0.10	—
2145	481278.11	1350973.25	Аналитический метод	0.10	—
2146	481332.06	1350953.08	Аналитический метод	0.10	—
2147	481360.91	1350948.15	Аналитический метод	0.10	—
2148	481421.10	1350950.31	Аналитический метод	0.10	—
2149	481477.77	1350954.43	Аналитический метод	0.10	—
2150	481638.05	1350965.28	Аналитический метод	0.10	—
2151	481806.97	1350977.60	Аналитический метод	0.10	—
2152	481972.30	1350988.31	Аналитический метод	0.10	—
2153	482127.64	1350998.30	Аналитический метод	0.10	—
2154	482341.72	1351012.77	Аналитический метод	0.10	—
2155	482526.80	1351025.63	Аналитический метод	0.10	—

ОПИСАНИЕ МЕСТОПОЛОЖЕНИЯ ГРАНИЦ

Публичный сервитут для использования земель и (или) земельных участков в целях эксплуатации существующего трубопровода для продуктов переработки нефти и газа федерального значения: Линейное сооружение - конденсатопровод "Оренбург-Салават-Уфа 2-я нитка"

(наименование объекта, местоположение границ которого описано)

Сведения о местоположении границ объекта

1	2	3	4	5	6
2156	482754.32	1351039.74	Аналитический метод	0.10	—
2157	482904.57	1351049.15	Аналитический метод	0.10	—
2158	483099.87	1351057.67	Аналитический метод	0.10	—
2159	483283.04	1351065.16	Аналитический метод	0.10	—
2160	483376.25	1351068.02	Аналитический метод	0.10	—
2161	483551.95	1351074.73	Аналитический метод	0.10	—
2162	483797.25	1351091.78	Аналитический метод	0.10	—
2163	484019.00	1351105.02	Аналитический метод	0.10	—
2164	484284.10	1351121.45	Аналитический метод	0.10	—
2165	484477.07	1351130.05	Аналитический метод	0.10	—
2166	484657.56	1351137.97	Аналитический метод	0.10	—
2167	484879.88	1351149.50	Аналитический метод	0.10	—
2168	485071.96	1351158.10	Аналитический метод	0.10	—
2169	485373.41	1351170.84	Аналитический метод	0.10	—
2170	485694.65	1351186.46	Аналитический метод	0.10	—
2171	485870.48	1351196.21	Аналитический метод	0.10	—
2172	486020.76	1351203.26	Аналитический метод	0.10	—
2173	486197.62	1351210.94	Аналитический метод	0.10	—
2174	486468.65	1351222.82	Аналитический метод	0.10	—
2175	486671.39	1351232.51	Аналитический метод	0.10	—
2176	486859.10	1351243.30	Аналитический метод	0.10	—
2177	487169.10	1351259.01	Аналитический метод	0.10	—
2178	487260.94	1351274.38	Аналитический метод	0.10	—
2179	487356.83	1351291.10	Аналитический метод	0.10	—

ОПИСАНИЕ МЕСТОПОЛОЖЕНИЯ ГРАНИЦ

Публичный сервитут для использования земель и (или) земельных участков в целях эксплуатации существующего трубопровода для продуктов переработки нефти и газа федерального значения: Линейное сооружение - конденсатопровод "Оренбург-Салават-Уфа 2-я нитка"

(наименование объекта, местоположение границ которого описано)

Сведения о местоположении границ объекта

1	2	3	4	5	6
2180	487514.98	1351319.65	Аналитический метод	0.10	—
2181	487656.06	1351344.94	Аналитический метод	0.10	—
2182	487687.65	1351352.43	Аналитический метод	0.10	—
2183	487789.13	1351380.50	Аналитический метод	0.10	—
2184	487947.57	1351423.93	Аналитический метод	0.10	—
2185	488078.39	1351458.98	Аналитический метод	0.10	—
2186	488231.38	1351500.21	Аналитический метод	0.10	—
2187	488367.54	1351536.10	Аналитический метод	0.10	—
2188	488547.14	1351582.35	Аналитический метод	0.10	—
2189	488782.36	1351646.13	Аналитический метод	0.10	—
2190	488916.06	1351680.73	Аналитический метод	0.10	—
2191	489014.94	1351705.84	Аналитический метод	0.10	—
2192	489295.82	1351780.54	Аналитический метод	0.10	—
2193	489427.46	1351818.98	Аналитический метод	0.10	—
2194	489537.32	1351853.51	Аналитический метод	0.10	—
2195	489552.86	1351857.99	Аналитический метод	0.10	—
2196	489574.54	1351852.93	Аналитический метод	0.10	—
2197	489594.63	1351854.18	Аналитический метод	0.10	—
2198	489632.13	1351866.10	Аналитический метод	0.10	—
2199	489647.41	1351870.33	Аналитический метод	0.10	—
2200	489731.02	1351885.74	Аналитический метод	0.10	—
2201	489765.33	1351918.33	Аналитический метод	0.10	—
2202	489822.70	1351935.51	Аналитический метод	0.10	—
2203	489877.68	1351952.69	Аналитический метод	0.10	—

ОПИСАНИЕ МЕСТОПОЛОЖЕНИЯ ГРАНИЦ

Публичный сервитут для использования земель и (или) земельных участков в целях эксплуатации существующего трубопровода для продуктов переработки нефти и газа федерального значения: Линейное сооружение - конденсатопровод "Оренбург-Салават-Уфа 2-я нитка"

(наименование объекта, местоположение границ которого описано)

Сведения о местоположении границ объекта

1	2	3	4	5	6
2204	489961.63	1351977.67	Аналитический метод	0.10	—
2205	490008.85	1351989.97	Аналитический метод	0.10	—
2206	490062.71	1352005.29	Аналитический метод	0.10	—
2207	490103.79	1352017.96	Аналитический метод	0.10	—
2208	490165.00	1352035.16	Аналитический метод	0.10	—
2209	490234.42	1352055.75	Аналитический метод	0.10	—
2210	490293.67	1352073.82	Аналитический метод	0.10	—
2211	490384.54	1352100.80	Аналитический метод	0.10	—
2212	490540.75	1352147.69	Аналитический метод	0.10	—
2213	490645.58	1352178.01	Аналитический метод	0.10	—
2214	490830.84	1352231.57	Аналитический метод	0.10	—
2215	490981.78	1352274.75	Аналитический метод	0.10	—
2216	491157.87	1352318.28	Аналитический метод	0.10	—
2217	491402.37	1352382.16	Аналитический метод	0.10	—
2218	491503.83	1352408.19	Аналитический метод	0.10	—
2219	491581.13	1352431.84	Аналитический метод	0.10	—
2220	491640.10	1352449.95	Аналитический метод	0.10	—
2221	491706.03	1352473.80	Аналитический метод	0.10	—
2222	491785.33	1352504.42	Аналитический метод	0.10	—
2223	491859.77	1352531.57	Аналитический метод	0.10	—
2224	491970.11	1352573.63	Аналитический метод	0.10	—
2225	492106.47	1352625.14	Аналитический метод	0.10	—
2226	492269.29	1352687.15	Аналитический метод	0.10	—
2227	492423.64	1352745.71	Аналитический метод	0.10	—

ОПИСАНИЕ МЕСТОПОЛОЖЕНИЯ ГРАНИЦ

Публичный сервитут для использования земель и (или) земельных участков в целях эксплуатации существующего трубопровода для продуктов переработки нефти и газа федерального значения: Линейное сооружение - конденсатопровод "Оренбург-Салават-Уфа 2-я нитка"

(наименование объекта, местоположение границ которого описано)

Сведения о местоположении границ объекта

1	2	3	4	5	6
2228	492644.78	1352831.21	Аналитический метод	0.10	—
2229	492763.53	1352877.42	Аналитический метод	0.10	—
2230	492809.91	1352891.47	Аналитический метод	0.10	—
2231	492880.95	1352907.18	Аналитический метод	0.10	—
2232	492967.00	1352923.75	Аналитический метод	0.10	—
2233	493144.91	1352958.85	Аналитический метод	0.10	—
2234	493246.87	1352978.21	Аналитический метод	0.10	—
2235	493272.53	1352981.17	Аналитический метод	0.10	—
2236	493304.62	1352979.65	Аналитический метод	0.10	—
2237	493347.70	1352976.13	Аналитический метод	0.10	—
2238	493430.53	1352968.55	Аналитический метод	0.10	—
2239	493459.57	1352961.16	Аналитический метод	0.10	—
2240	493494.21	1352951.33	Аналитический метод	0.10	—
2241	493528.19	1352944.84	Аналитический метод	0.10	—
2242	493546.99	1352948.44	Аналитический метод	0.10	—
2243	493581.88	1352967.23	Аналитический метод	0.10	—
2244	493698.39	1353029.38	Аналитический метод	0.10	—
2245	493824.29	1353096.08	Аналитический метод	0.10	—
2246	494115.34	1353249.11	Аналитический метод	0.10	—
2247	494264.62	1353327.40	Аналитический метод	0.10	—
2248	494480.26	1353439.12	Аналитический метод	0.10	—
2249	494569.11	1353485.54	Аналитический метод	0.10	—
2250	494643.52	1353524.90	Аналитический метод	0.10	—
2251	494732.39	1353571.49	Аналитический метод	0.10	—

ОПИСАНИЕ МЕСТОПОЛОЖЕНИЯ ГРАНИЦ

Публичный сервитут для использования земель и (или) земельных участков в целях эксплуатации существующего трубопровода для продуктов переработки нефти и газа федерального значения: Линейное сооружение - конденсатопровод "Оренбург-Салават-Уфа 2-я нитка"

(наименование объекта, местоположение границ которого описано)

Сведения о местоположении границ объекта

1	2	3	4	5	6
2252	494786.87	1353598.69	Аналитический метод	0.10	—
2253	494830.24	1353617.29	Аналитический метод	0.10	—
2254	494860.52	1353628.51	Аналитический метод	0.10	—
2255	494902.18	1353641.34	Аналитический метод	0.10	—
2256	494982.73	1353665.54	Аналитический метод	0.10	—
2257	495063.36	1353689.40	Аналитический метод	0.10	—
2258	495192.93	1353727.55	Аналитический метод	0.10	—
2259	495327.04	1353767.63	Аналитический метод	0.10	—
2260	495408.79	1353791.86	Аналитический метод	0.10	—
2261	495438.75	1353800.83	Аналитический метод	0.10	—
2262	495490.16	1353783.33	Аналитический метод	0.10	—
2263	495606.49	1353825.79	Аналитический метод	0.10	—
2264	495703.27	1353858.88	Аналитический метод	0.10	—
2265	495714.82	1353871.77	Аналитический метод	0.10	—
2266	495725.00	1353884.02	Аналитический метод	0.10	—
2267	495841.20	1353918.29	Аналитический метод	0.10	—
2268	495936.89	1353946.51	Аналитический метод	0.10	—
2269	496053.73	1353980.89	Аналитический метод	0.10	—
2270	496206.97	1354024.99	Аналитический метод	0.10	—
2271	496340.12	1354066.34	Аналитический метод	0.10	—
2272	496437.77	1354094.51	Аналитический метод	0.10	—
2273	496465.73	1354100.36	Аналитический метод	0.10	—
2274	496485.43	1354102.57	Аналитический метод	0.10	—
2275	496503.43	1354103.28	Аналитический метод	0.10	—

ОПИСАНИЕ МЕСТОПОЛОЖЕНИЯ ГРАНИЦ

Публичный сервитут для использования земель и (или) земельных участков в целях эксплуатации существующего трубопровода для продуктов переработки нефти и газа федерального значения: Линейное сооружение - конденсатопровод "Оренбург-Салават-Уфа 2-я нитка"

(наименование объекта, местоположение границ которого описано)

Сведения о местоположении границ объекта

1	2	3	4	5	6
2276	496522.30	1354101.83	Аналитический метод	0.10	—
2277	496576.21	1354096.31	Аналитический метод	0.10	—
2278	496702.42	1354080.95	Аналитический метод	0.10	—
2279	496891.21	1354063.53	Аналитический метод	0.10	—
2280	497045.97	1354049.45	Аналитический метод	0.10	—
2281	497249.14	1354027.95	Аналитический метод	0.10	—
2282	497352.90	1354015.29	Аналитический метод	0.10	—
2283	497483.63	1353997.79	Аналитический метод	0.10	—
2284	497616.85	1353980.57	Аналитический метод	0.10	—
2285	497849.99	1353951.07	Аналитический метод	0.10	—
2286	498045.64	1353925.68	Аналитический метод	0.10	—
2287	498212.89	1353904.14	Аналитический метод	0.10	—
2288	498413.03	1353883.32	Аналитический метод	0.10	—
2289	498565.26	1353868.26	Аналитический метод	0.10	—
2290	498739.76	1353849.92	Аналитический метод	0.10	—
2291	498915.56	1353827.81	Аналитический метод	0.10	—
2292	499123.41	1353801.38	Аналитический метод	0.10	—
2293	499371.20	1353773.53	Аналитический метод	0.10	—
2294	499409.35	1353769.58	Аналитический метод	0.10	—
2295	499436.86	1353752.83	Аналитический метод	0.10	—
2296	499493.68	1353736.44	Аналитический метод	0.10	—
2297	499544.70	1353726.63	Аналитический метод	0.10	—
2298	499581.08	1353727.79	Аналитический метод	0.10	—
2299	499621.97	1353725.29	Аналитический метод	0.10	—

ОПИСАНИЕ МЕСТОПОЛОЖЕНИЯ ГРАНИЦ

Публичный сервитут для использования земель и (или) земельных участков в целях эксплуатации существующего трубопровода для продуктов переработки нефти и газа федерального значения: Линейное сооружение - конденсатопровод "Оренбург-Салават-Уфа 2-я нитка"

(наименование объекта, местоположение границ которого описано)

Сведения о местоположении границ объекта

1	2	3	4	5	6
2300	499663.49	1353739.01	Аналитический метод	0.10	—
2301	499694.78	1353736.25	Аналитический метод	0.10	—
2302	499785.18	1353727.70	Аналитический метод	0.10	—
2303	499857.67	1353718.79	Аналитический метод	0.10	—
2304	499921.48	1353711.95	Аналитический метод	0.10	—
2305	499991.90	1353701.59	Аналитический метод	0.10	—
2306	500048.28	1353693.91	Аналитический метод	0.10	—
2307	500134.37	1353682.74	Аналитический метод	0.10	—
2308	500230.00	1353665.96	Аналитический метод	0.10	—
2309	500343.69	1353645.88	Аналитический метод	0.10	—
2310	500416.21	1353632.90	Аналитический метод	0.10	—
2311	500473.71	1353625.07	Аналитический метод	0.10	—
2312	500561.37	1353619.27	Аналитический метод	0.10	—
2313	500690.68	1353610.97	Аналитический метод	0.10	—
2314	500817.77	1353602.41	Аналитический метод	0.10	—
2315	500879.41	1353594.03	Аналитический метод	0.10	—
2316	500999.09	1353579.50	Аналитический метод	0.10	—
2317	501180.10	1353557.25	Аналитический метод	0.10	—
2318	501340.11	1353535.90	Аналитический метод	0.10	—
2319	501541.88	1353509.31	Аналитический метод	0.10	—
2320	501714.70	1353488.26	Аналитический метод	0.10	—
2321	501801.96	1353476.73	Аналитический метод	0.10	—
2322	501868.44	1353467.14	Аналитический метод	0.10	—
2323	501935.44	1353459.56	Аналитический метод	0.10	—

ОПИСАНИЕ МЕСТОПОЛОЖЕНИЯ ГРАНИЦ

Публичный сервитут для использования земель и (или) земельных участков в целях эксплуатации существующего трубопровода для продуктов переработки нефти и газа федерального значения: Линейное сооружение - конденсатопровод "Оренбург-Салават-Уфа 2-я нитка"

(наименование объекта, местоположение границ которого описано)

Сведения о местоположении границ объекта

1	2	3	4	5	6
2324	502042.72	1353443.59	Аналитический метод	0.10	—
2325	502213.98	1353419.83	Аналитический метод	0.10	—
2326	502308.83	1353409.17	Аналитический метод	0.10	—
2327	502438.41	1353393.31	Аналитический метод	0.10	—
2328	502478.60	1353386.75	Аналитический метод	0.10	—
2329	502508.84	1353378.63	Аналитический метод	0.10	—
2330	502555.98	1353355.83	Аналитический метод	0.10	—
2331	502606.71	1353348.45	Аналитический метод	0.10	—
2332	502651.66	1353341.40	Аналитический метод	0.10	—
2333	502700.36	1353342.96	Аналитический метод	0.10	—
2334	502759.91	1353348.52	Аналитический метод	0.10	—
2335	502790.02	1353352.03	Аналитический метод	0.10	—
2336	502862.51	1353344.55	Аналитический метод	0.10	—
2337	503001.74	1353333.56	Аналитический метод	0.10	—
2338	503152.85	1353320.89	Аналитический метод	0.10	—
2339	503328.55	1353302.32	Аналитический метод	0.10	—
2340	503468.43	1353289.42	Аналитический метод	0.10	—
2341	503621.67	1353274.76	Аналитический метод	0.10	—
2342	503823.12	1353257.82	Аналитический метод	0.10	—
2343	504053.48	1353238.67	Аналитический метод	0.10	—
2344	504173.38	1353227.29	Аналитический метод	0.10	—
2345	504279.26	1353218.69	Аналитический метод	0.10	—
2346	504418.77	1353205.84	Аналитический метод	0.10	—
2347	504555.25	1353193.55	Аналитический метод	0.10	—

ОПИСАНИЕ МЕСТОПОЛОЖЕНИЯ ГРАНИЦ

Публичный сервитут для использования земель и (или) земельных участков в целях эксплуатации существующего трубопровода для продуктов переработки нефти и газа федерального значения: Линейное сооружение - конденсатопровод "Оренбург-Салават-Уфа 2-я нитка"

(наименование объекта, местоположение границ которого описано)

Сведения о местоположении границ объекта

1	2	3	4	5	6
2348	504650.51	1353182.90	Аналитический метод	0.10	—
2349	504729.73	1353176.87	Аналитический метод	0.10	—
2350	504859.01	1353164.32	Аналитический метод	0.10	—
2351	505025.40	1353146.90	Аналитический метод	0.10	—
2352	505195.71	1353132.25	Аналитический метод	0.10	—
2353	505336.66	1353119.38	Аналитический метод	0.10	—
2354	505467.79	1353107.68	Аналитический метод	0.10	—
2355	505548.85	1353102.17	Аналитический метод	0.10	—
2356	505594.42	1353107.60	Аналитический метод	0.10	—
2357	505843.41	1353140.25	Аналитический метод	0.10	—
2358	505917.79	1353148.32	Аналитический метод	0.10	—
2359	505932.82	1353147.60	Аналитический метод	0.10	—
2360	505964.82	1353129.31	Аналитический метод	0.10	—
2361	506106.45	1353149.44	Аналитический метод	0.10	—
2362	506134.17	1353166.90	Аналитический метод	0.10	—
2363	506153.26	1353178.11	Аналитический метод	0.10	—
2364	506176.32	1353182.42	Аналитический метод	0.10	—
2365	506294.90	1353195.95	Аналитический метод	0.10	—
2366	506432.47	1353214.44	Аналитический метод	0.10	—
2367	506468.11	1353219.13	Аналитический метод	0.10	—
2368	506572.65	1353232.88	Аналитический метод	0.10	—
2369	506794.28	1353265.21	Аналитический метод	0.10	—
2370	506887.66	1353277.27	Аналитический метод	0.10	—
2371	506941.75	1353269.87	Аналитический метод	0.10	—

ОПИСАНИЕ МЕСТОПОЛОЖЕНИЯ ГРАНИЦ

Публичный сервитут для использования земель и (или) земельных участков в целях эксплуатации существующего трубопровода для продуктов переработки нефти и газа федерального значения: Линейное сооружение - конденсатопровод "Оренбург-Салават-Уфа 2-я нитка"

(наименование объекта, местоположение границ которого описано)

Сведения о местоположении границ объекта

1	2	3	4	5	6
2372	507034.85	1353247.67	Аналитический метод	0.10	—
2373	507373.13	1353161.24	Аналитический метод	0.10	—
2374	507605.38	1353104.58	Аналитический метод	0.10	—
2375	507844.56	1353044.87	Аналитический метод	0.10	—
2376	508240.31	1352943.33	Аналитический метод	0.10	—
2377	508348.38	1352913.02	Аналитический метод	0.10	—
2378	508372.40	1352906.42	Аналитический метод	0.10	—
2379	508443.76	1352879.81	Аналитический метод	0.10	—
2380	508691.08	1352778.72	Аналитический метод	0.10	—
2381	508863.85	1352707.98	Аналитический метод	0.10	—
2382	508903.04	1352692.38	Аналитический метод	0.10	—
2383	508930.53	1352681.43	Аналитический метод	0.10	—
2384	508956.36	1352680.67	Аналитический метод	0.10	—
2385	508989.25	1352690.47	Аналитический метод	0.10	—
2386	509124.04	1352736.11	Аналитический метод	0.10	—
2387	509263.20	1352781.73	Аналитический метод	0.10	—
2388	509348.55	1352811.57	Аналитический метод	0.10	—
2389	509443.74	1352843.54	Аналитический метод	0.10	—
2390	509541.43	1352876.58	Аналитический метод	0.10	—
2391	509636.87	1352906.68	Аналитический метод	0.10	—
2392	509712.91	1352931.43	Аналитический метод	0.10	—
2393	509754.26	1352942.82	Аналитический метод	0.10	—
2394	509806.93	1352952.18	Аналитический метод	0.10	—
2395	509908.83	1352965.87	Аналитический метод	0.10	—

ОПИСАНИЕ МЕСТОПОЛОЖЕНИЯ ГРАНИЦ

Публичный сервитут для использования земель и (или) земельных участков в целях эксплуатации существующего трубопровода для продуктов переработки нефти и газа федерального значения: Линейное сооружение - конденсатопровод "Оренбург-Салават-Уфа 2-я нитка"

(наименование объекта, местоположение границ которого описано)

Сведения о местоположении границ объекта

1	2	3	4	5	6
2396	510078.35	1352986.08	Аналитический метод	0.10	—
2397	510254.93	1353007.28	Аналитический метод	0.10	—
2398	510392.80	1353024.41	Аналитический метод	0.10	—
2399	510553.27	1353045.60	Аналитический метод	0.10	—
2400	510657.14	1353059.50	Аналитический метод	0.10	—
2401	510670.18	1353049.93	Аналитический метод	0.10	—
2402	510683.39	1353051.49	Аналитический метод	0.10	—
2403	510687.08	1353042.74	Аналитический метод	0.10	—
2404	510694.44	1353035.58	Аналитический метод	0.10	—
2405	510702.49	1353032.27	Аналитический метод	0.10	—
2406	510773.86	1353016.71	Аналитический метод	0.10	—
2407	510777.10	1353004.62	Аналитический метод	0.10	—
2408	510795.40	1352986.32	Аналитический метод	0.10	—
2409	510820.40	1352979.62	Аналитический метод	0.10	—
2410	510845.40	1352986.32	Аналитический метод	0.10	—
2411	510863.70	1353004.62	Аналитический метод	0.10	—
2412	510870.40	1353029.62	Аналитический метод	0.10	—
2413	510863.70	1353054.62	Аналитический метод	0.10	—
2414	510845.40	1353072.92	Аналитический метод	0.10	—
2415	510820.40	1353079.62	Аналитический метод	0.10	—
2416	510795.40	1353072.92	Аналитический метод	0.10	—
2417	510787.42	1353064.94	Аналитический метод	0.10	—
2418	510752.79	1353072.49	Аналитический метод	0.10	—
2419	510839.61	1353083.71	Аналитический метод	0.10	—

ОПИСАНИЕ МЕСТОПОЛОЖЕНИЯ ГРАНИЦ

Публичный сервитут для использования земель и (или) земельных участков в целях эксплуатации существующего трубопровода для продуктов переработки нефти и газа федерального значения: Линейное сооружение - конденсатопровод "Оренбург-Салават-Уфа 2-я нитка"

(наименование объекта, местоположение границ которого описано)

Сведения о местоположении границ объекта

1	2	3	4	5	6
2420	511028.34	1353109.37	Аналитический метод	0.10	—
2421	511162.45	1353127.94	Аналитический метод	0.10	—
2422	511300.00	1353144.27	Аналитический метод	0.10	—
2423	511366.88	1353152.23	Аналитический метод	0.10	—
2424	511381.06	1353148.03	Аналитический метод	0.10	—
2425	511433.63	1353128.80	Аналитический метод	0.10	—
2426	511680.96	1353047.26	Аналитический метод	0.10	—
2427	511727.15	1353033.16	Аналитический метод	0.10	—
2428	511830.07	1353058.91	Аналитический метод	0.10	—
2429	512132.82	1353150.04	Аналитический метод	0.10	—
2430	512345.26	1353212.37	Аналитический метод	0.10	—
2431	512426.59	1353234.14	Аналитический метод	0.10	—
2432	512458.48	1353241.70	Аналитический метод	0.10	—
2433	512473.62	1353248.35	Аналитический метод	0.10	—
2434	512488.32	1353271.91	Аналитический метод	0.10	—
2435	512486.61	1353297.12	Аналитический метод	0.10	—
2436	512471.65	1353425.94	Аналитический метод	0.10	—
2437	512452.48	1353586.55	Аналитический метод	0.10	—
2438	512446.64	1353702.89	Аналитический метод	0.10	—
2439	512427.12	1353762.31	Аналитический метод	0.10	—
2440	512382.38	1354095.84	Аналитический метод	0.10	—
2441	512534.40	1354124.47	Аналитический метод	0.10	—
2442	512782.80	1354167.07	Аналитический метод	0.10	—
2443	513245.32	1354249.84	Аналитический метод	0.10	—

ОПИСАНИЕ МЕСТОПОЛОЖЕНИЯ ГРАНИЦ

Публичный сервитут для использования земель и (или) земельных участков в целях эксплуатации существующего трубопровода для продуктов переработки нефти и газа федерального значения: Линейное сооружение - конденсатопровод "Оренбург-Салават-Уфа 2-я нитка"

(наименование объекта, местоположение границ которого описано)

Сведения о местоположении границ объекта

1	2	3	4	5	6
2444	513407.79	1354278.56	Аналитический метод	0.10	—
2445	513534.18	1354428.45	Аналитический метод	0.10	—
2446	513544.48	1354435.38	Аналитический метод	0.10	—
2447	513585.03	1354442.49	Аналитический метод	0.10	—
2448	513731.88	1354457.99	Аналитический метод	0.10	—
2449	514042.30	1354506.15	Аналитический метод	0.10	—
2450	514080.55	1354515.71	Аналитический метод	0.10	—
2451	514283.05	1354683.12	Аналитический метод	0.10	—
2452	514569.90	1354888.65	Аналитический метод	0.10	—
2453	514717.78	1354997.78	Аналитический метод	0.10	—
2454	514844.93	1355099.34	Аналитический метод	0.10	—
2455	515006.76	1355218.68	Аналитический метод	0.10	—
2456	515047.53	1355257.73	Аналитический метод	0.10	—
2457	515139.30	1355481.54	Аналитический метод	0.10	—
2458	515218.66	1355699.01	Аналитический метод	0.10	—
2459	515333.91	1356018.99	Аналитический метод	0.10	—
2460	515336.73	1356048.80	Аналитический метод	0.10	—
2461	515330.69	1356066.52	Аналитический метод	0.10	—
2462	515270.19	1356118.11	Аналитический метод	0.10	—
2463	515238.07	1356141.66	Аналитический метод	0.10	—
2464	515132.44	1356235.10	Аналитический метод	0.10	—
2465	514915.22	1356503.35	Аналитический метод	0.10	—
2466	514671.41	1356799.74	Аналитический метод	0.10	—
2467	514544.46	1356953.46	Аналитический метод	0.10	—

ОПИСАНИЕ МЕСТОПОЛОЖЕНИЯ ГРАНИЦ

Публичный сервитут для использования земель и (или) земельных участков в целях эксплуатации существующего трубопровода для продуктов переработки нефти и газа федерального значения: Линейное сооружение - конденсатопровод "Оренбург-Салават-Уфа 2-я нитка"

(наименование объекта, местоположение границ которого описано)

Сведения о местоположении границ объекта

1	2	3	4	5	6
2468	514617.01	1357017.20	Аналитический метод	0.10	—
2469	514640.56	1357035.04	Аналитический метод	0.10	—
1	514609.37	1357074.64	Аналитический метод	0.10	—

3. Сведения о характерных точках части (частей) границы объекта

Обозначение характерных точек части границы	Координаты, м		Метод определения координат характерной точки	Средняя квадратическая погрешность положения характерной точки (M _t), м	Описание обозначения точки на местности (при наличии)
	X	Y			
1	2	3	4	5	6
Часть № —					
—	—	—	—	—	—

ОПИСАНИЕ МЕСТОПОЛОЖЕНИЯ ГРАНИЦ

Публичный сервитут для использования земель и (или) земельных участков в целях эксплуатации существующего трубопровода для продуктов переработки нефти и газа федерального значения: Линейное сооружение - конденсатопровод "Оренбург-Салават-Уфа 2-я нитка"

(наименование объекта, местоположение границ которого описано)

Сведения о местоположении измененных (уточненных) границ объекта

1. Система координат —

2. Сведения о характерных точках границ объекта

Обозначение характерных точек границ	Существующие координаты, м		Измененные (уточненные) координаты, м		Метод определения координат характерной точки	Средняя квадратическая погрешность положения характерной точки (M _t), м	Описание обозначения точки на местности (при наличии)
	X	Y	X	Y			
1	2	3	4	5	6	7	8
—	—	—	—	—	—	—	—

3. Сведения о характерных точках части (частей) границы объекта

Часть № —


Обозначение характерных точек границ	Существующие координаты, м		Измененные (уточненные) координаты, м		Метод определения координат характерной точки	Средняя квадратическая погрешность положения характерной точки (M _t), м	Описание обозначения точки на местности (при наличии)
	X	Y	X	Y			
1	2	3	4	5	6	7	8
—	—	—	—	—	—	—	—

ОПИСАНИЕ МЕСТОПОЛОЖЕНИЯ ГРАНИЦ

Публичный сервитут для использования земель и (или) земельных участков в целях эксплуатации существующего трубопровода для продуктов переработки нефти и газа федерального значения: Линейное сооружение - конденсатопровод "Оренбург-Салават-Уфа 2-я нитка"
(наименование объекта, местоположение границ которого описано)

Схема расположения границ публичного сервитута

Основной лист

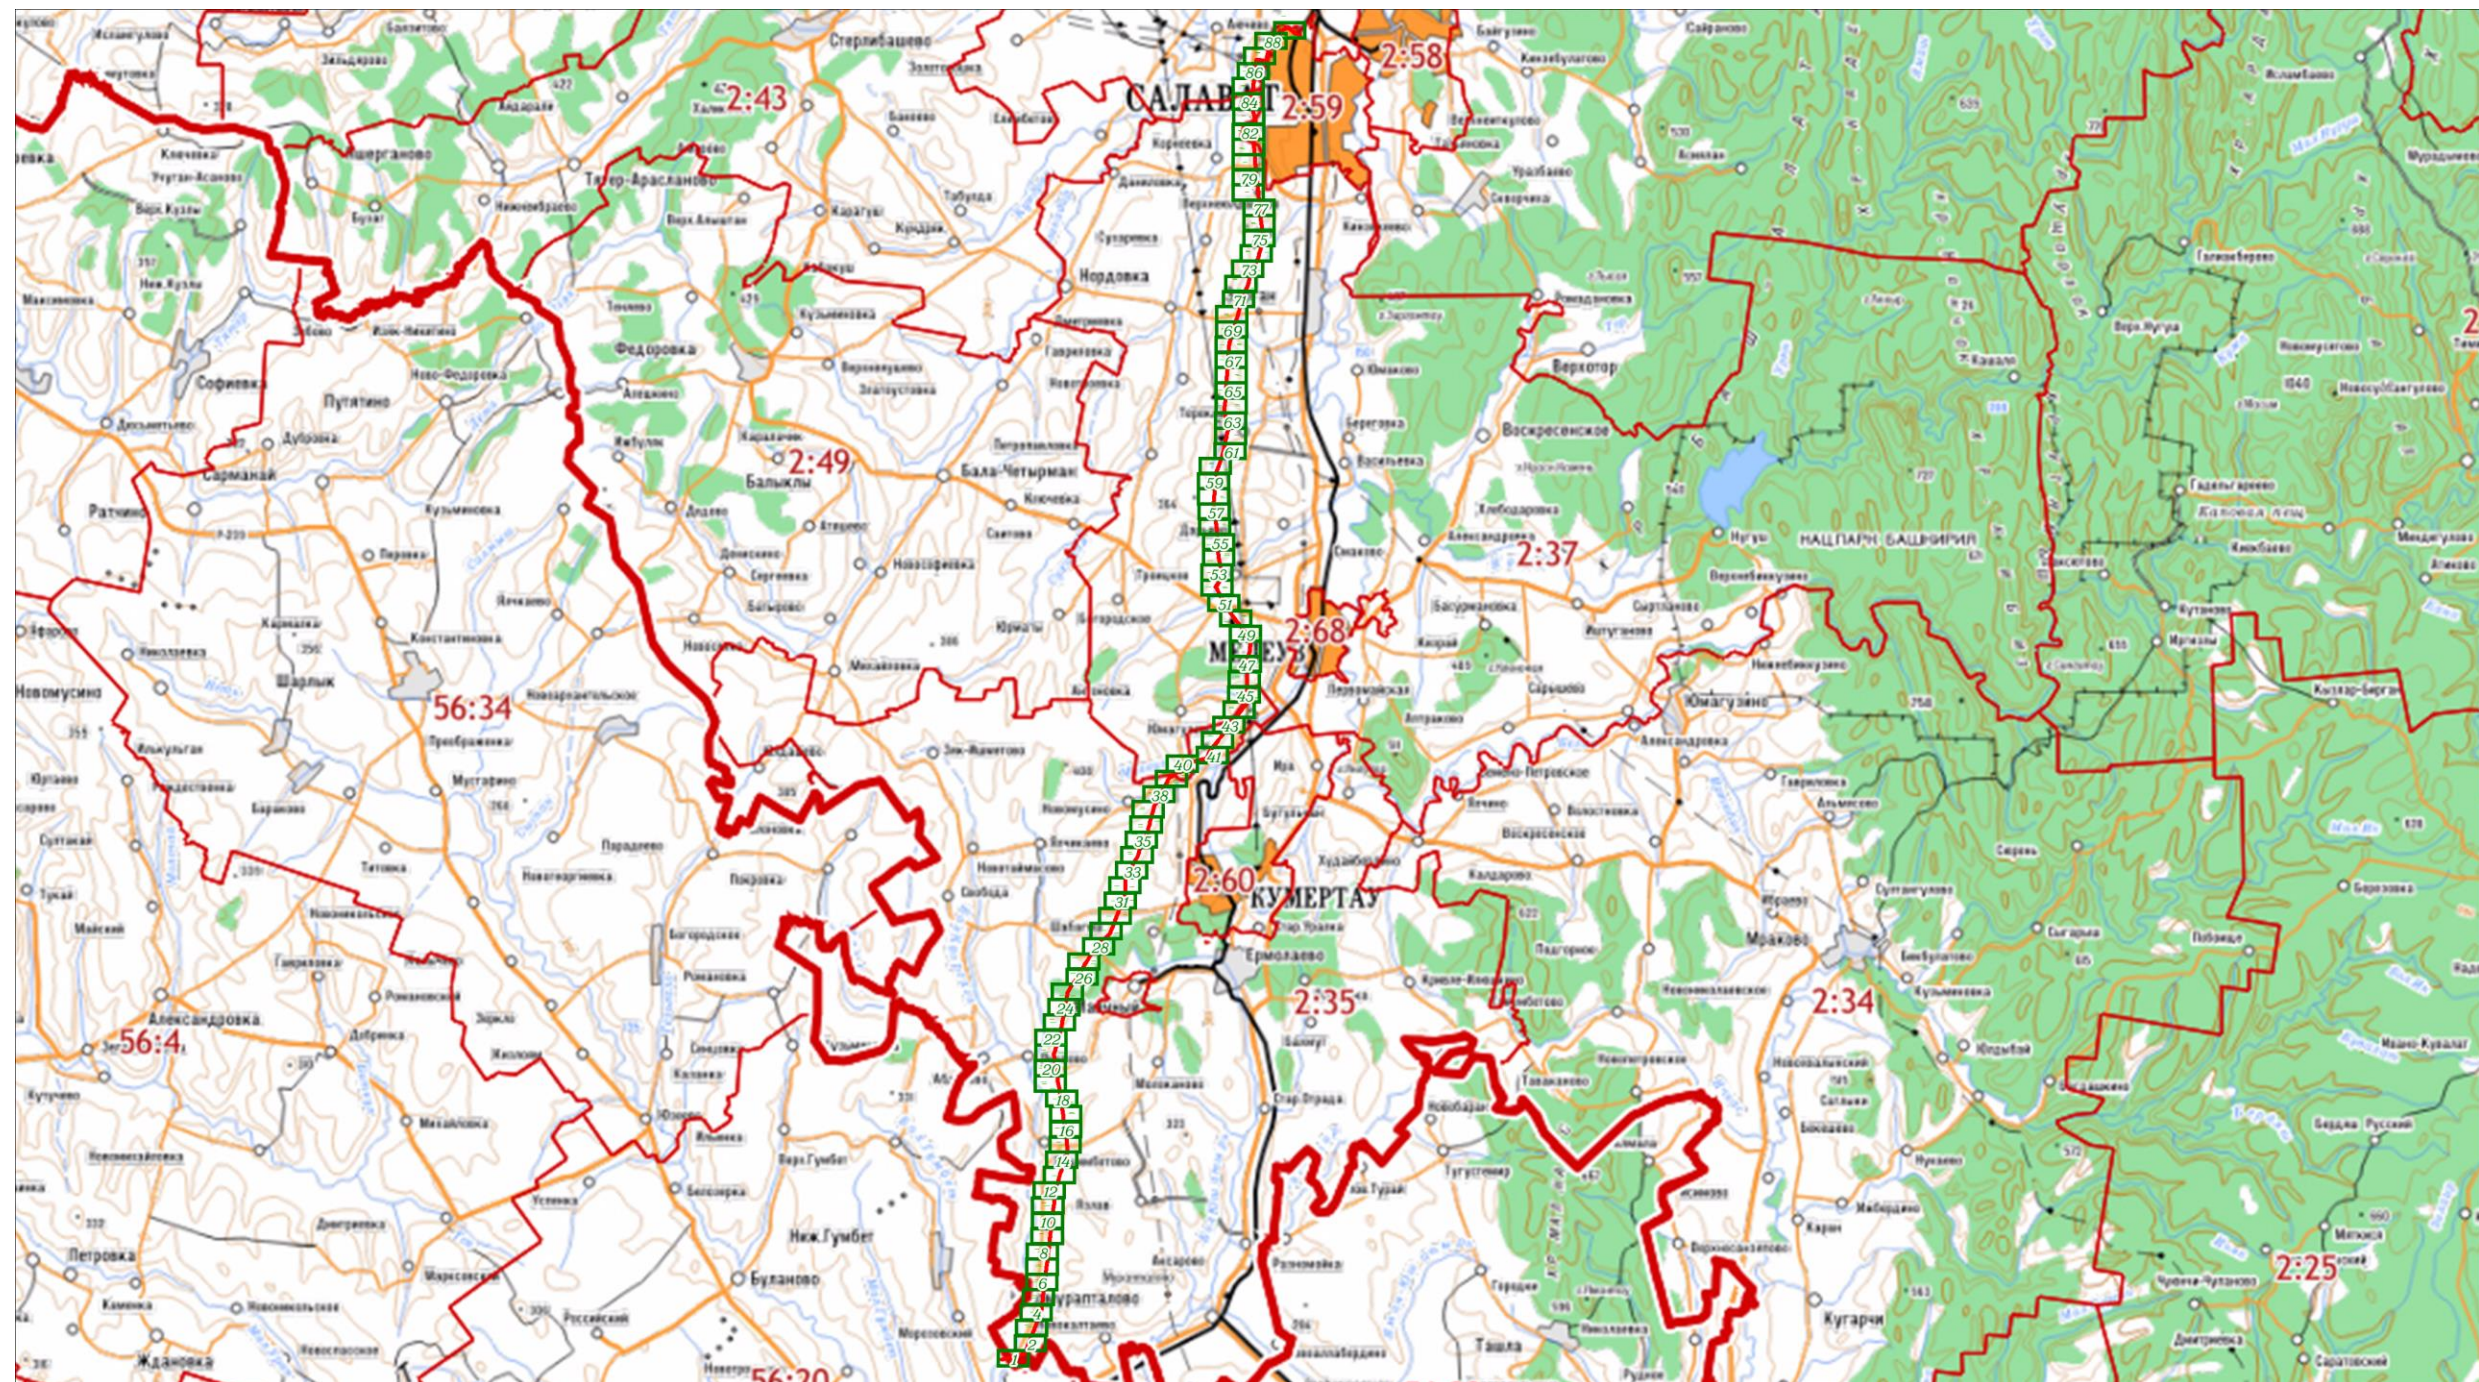

Масштаб 1: 749526

Используемые условные знаки и обозначения:

-  – область выносного листа,
- 23** – номер выносного листа.


Остальные используемые условные знаки и обозначения: приведены на отдельной странице в конце раздела.

ОПИСАНИЕ МЕСТОПОЛОЖЕНИЯ ГРАНИЦ

Публичный сервитут для использования земель и (или) земельных участков в целях эксплуатации существующего трубопровода для продуктов переработки нефти и газа федерального значения: Линейное сооружение - конденсатопровод "Оренбург-Салават-Уфа 2-я нитка"
(наименование объекта, местоположение границ которого описано)

Схема расположения границ публичного сервитута

Выносной лист №1

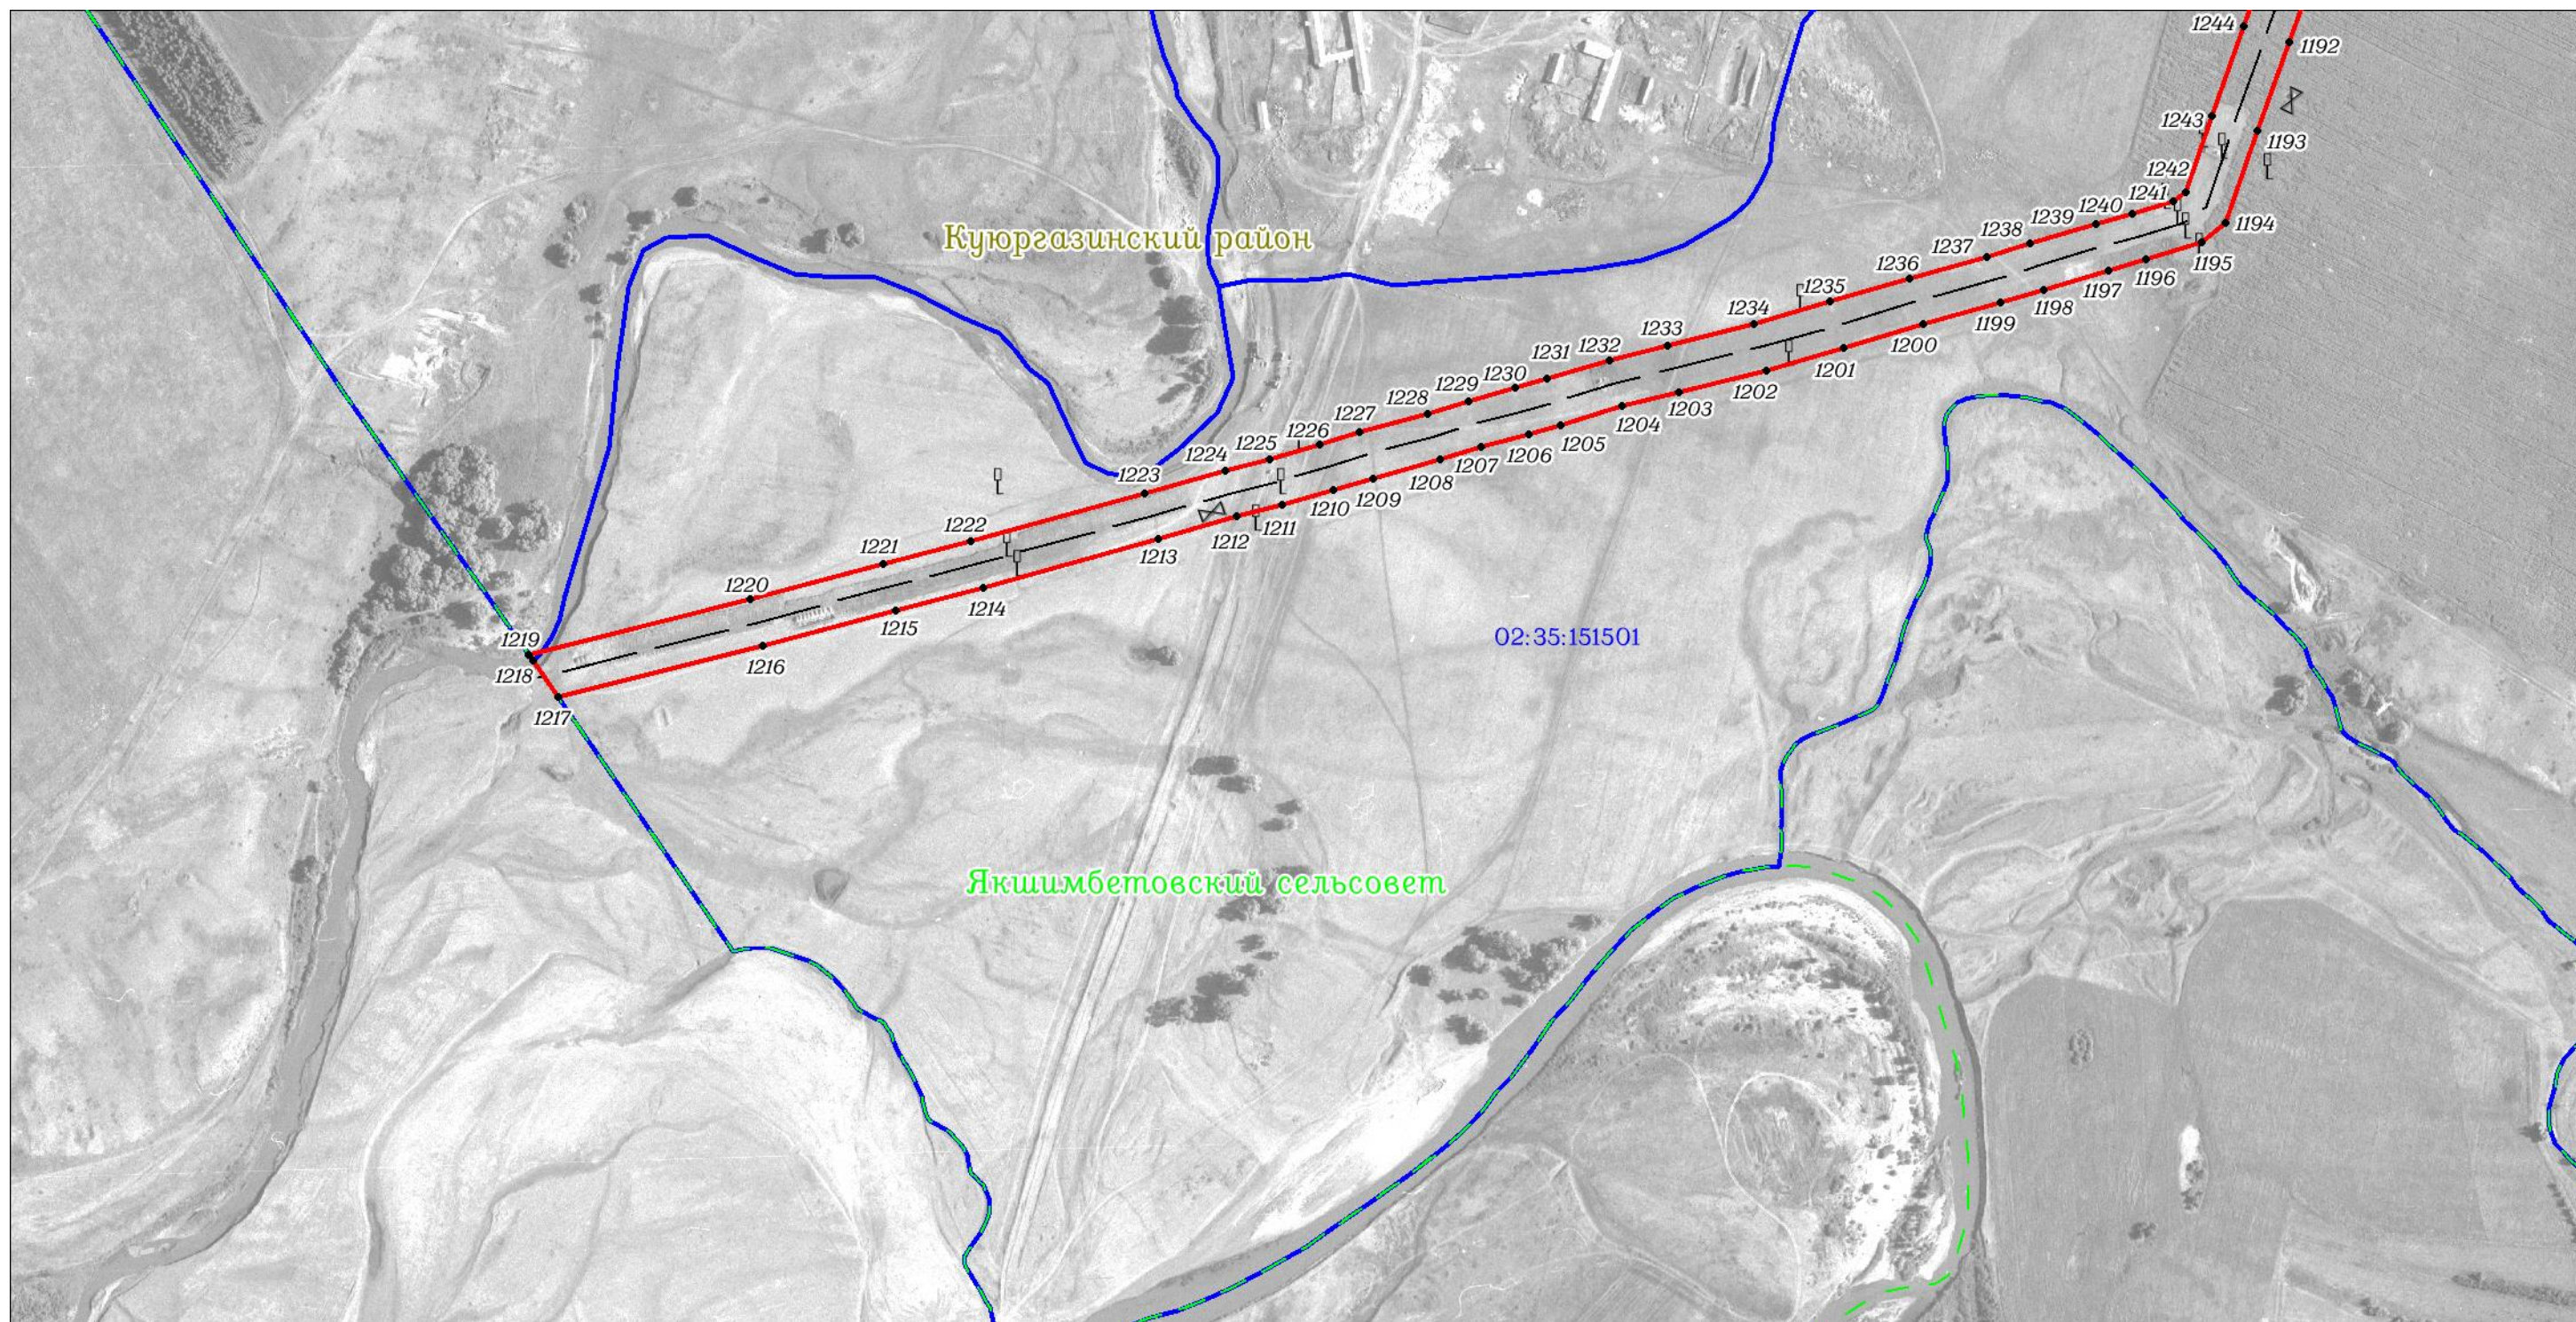

Масштаб 1:7000

Используемые условные знаки и обозначения: приведены на отдельной странице в конце раздела.

ОПИСАНИЕ МЕСТОПОЛОЖЕНИЯ ГРАНИЦ

Публичный сервитут для использования земель и (или) земельных участков в целях эксплуатации существующего трубопровода для продуктов переработки нефти и газа федерального значения: Линейное сооружение - конденсатопровод "Оренбург-Салават-Уфа 2-я нитка"
(наименование объекта, местоположение границ которого описано)

Схема расположения границ публичного сервитута

Выносной лист №2



Масштаб 1:7000

Используемые условные знаки и обозначения: приведены на отдельной странице в конце раздела.

ОПИСАНИЕ МЕСТОПОЛОЖЕНИЯ ГРАНИЦ

Публичный сервитут для использования земель и (или) земельных участков в целях эксплуатации существующего трубопровода для продуктов переработки нефти и газа федерального значения: Линейное сооружение - конденсатопровод "Оренбург-Салават-Уфа 2-я нитка"
(наименование объекта, местоположение границ которого описано)

Схема расположения границ публичного сервитута

Выносной лист №3



Масштаб 1:7000

Используемые условные знаки и обозначения: приведены на отдельной странице в конце раздела.

ОПИСАНИЕ МЕСТОПОЛОЖЕНИЯ ГРАНИЦ

Публичный сервитут для использования земель и (или) земельных участков в целях эксплуатации существующего трубопровода для продуктов переработки нефти и газа федерального значения: Линейное сооружение - конденсатопровод "Оренбург-Салават-Уфа 2-я нитка"
(наименование объекта, местоположение границ которого описано)

Схема расположения границ публичного сервитута

Выносной лист №4



Масштаб 1:7000


Используемые условные знаки и обозначения: приведены на отдельной странице в конце раздела.

ОПИСАНИЕ МЕСТОПОЛОЖЕНИЯ ГРАНИЦ

Публичный сервитут для использования земель и (или) земельных участков в целях эксплуатации существующего трубопровода для продуктов переработки нефти и газа федерального значения: Линейное сооружение - конденсатопровод "Оренбург-Салават-Уфа 2-я нитка"
(наименование объекта, местоположение границ которого описано)

Схема расположения границ публичного сервитута

Выносной лист №5

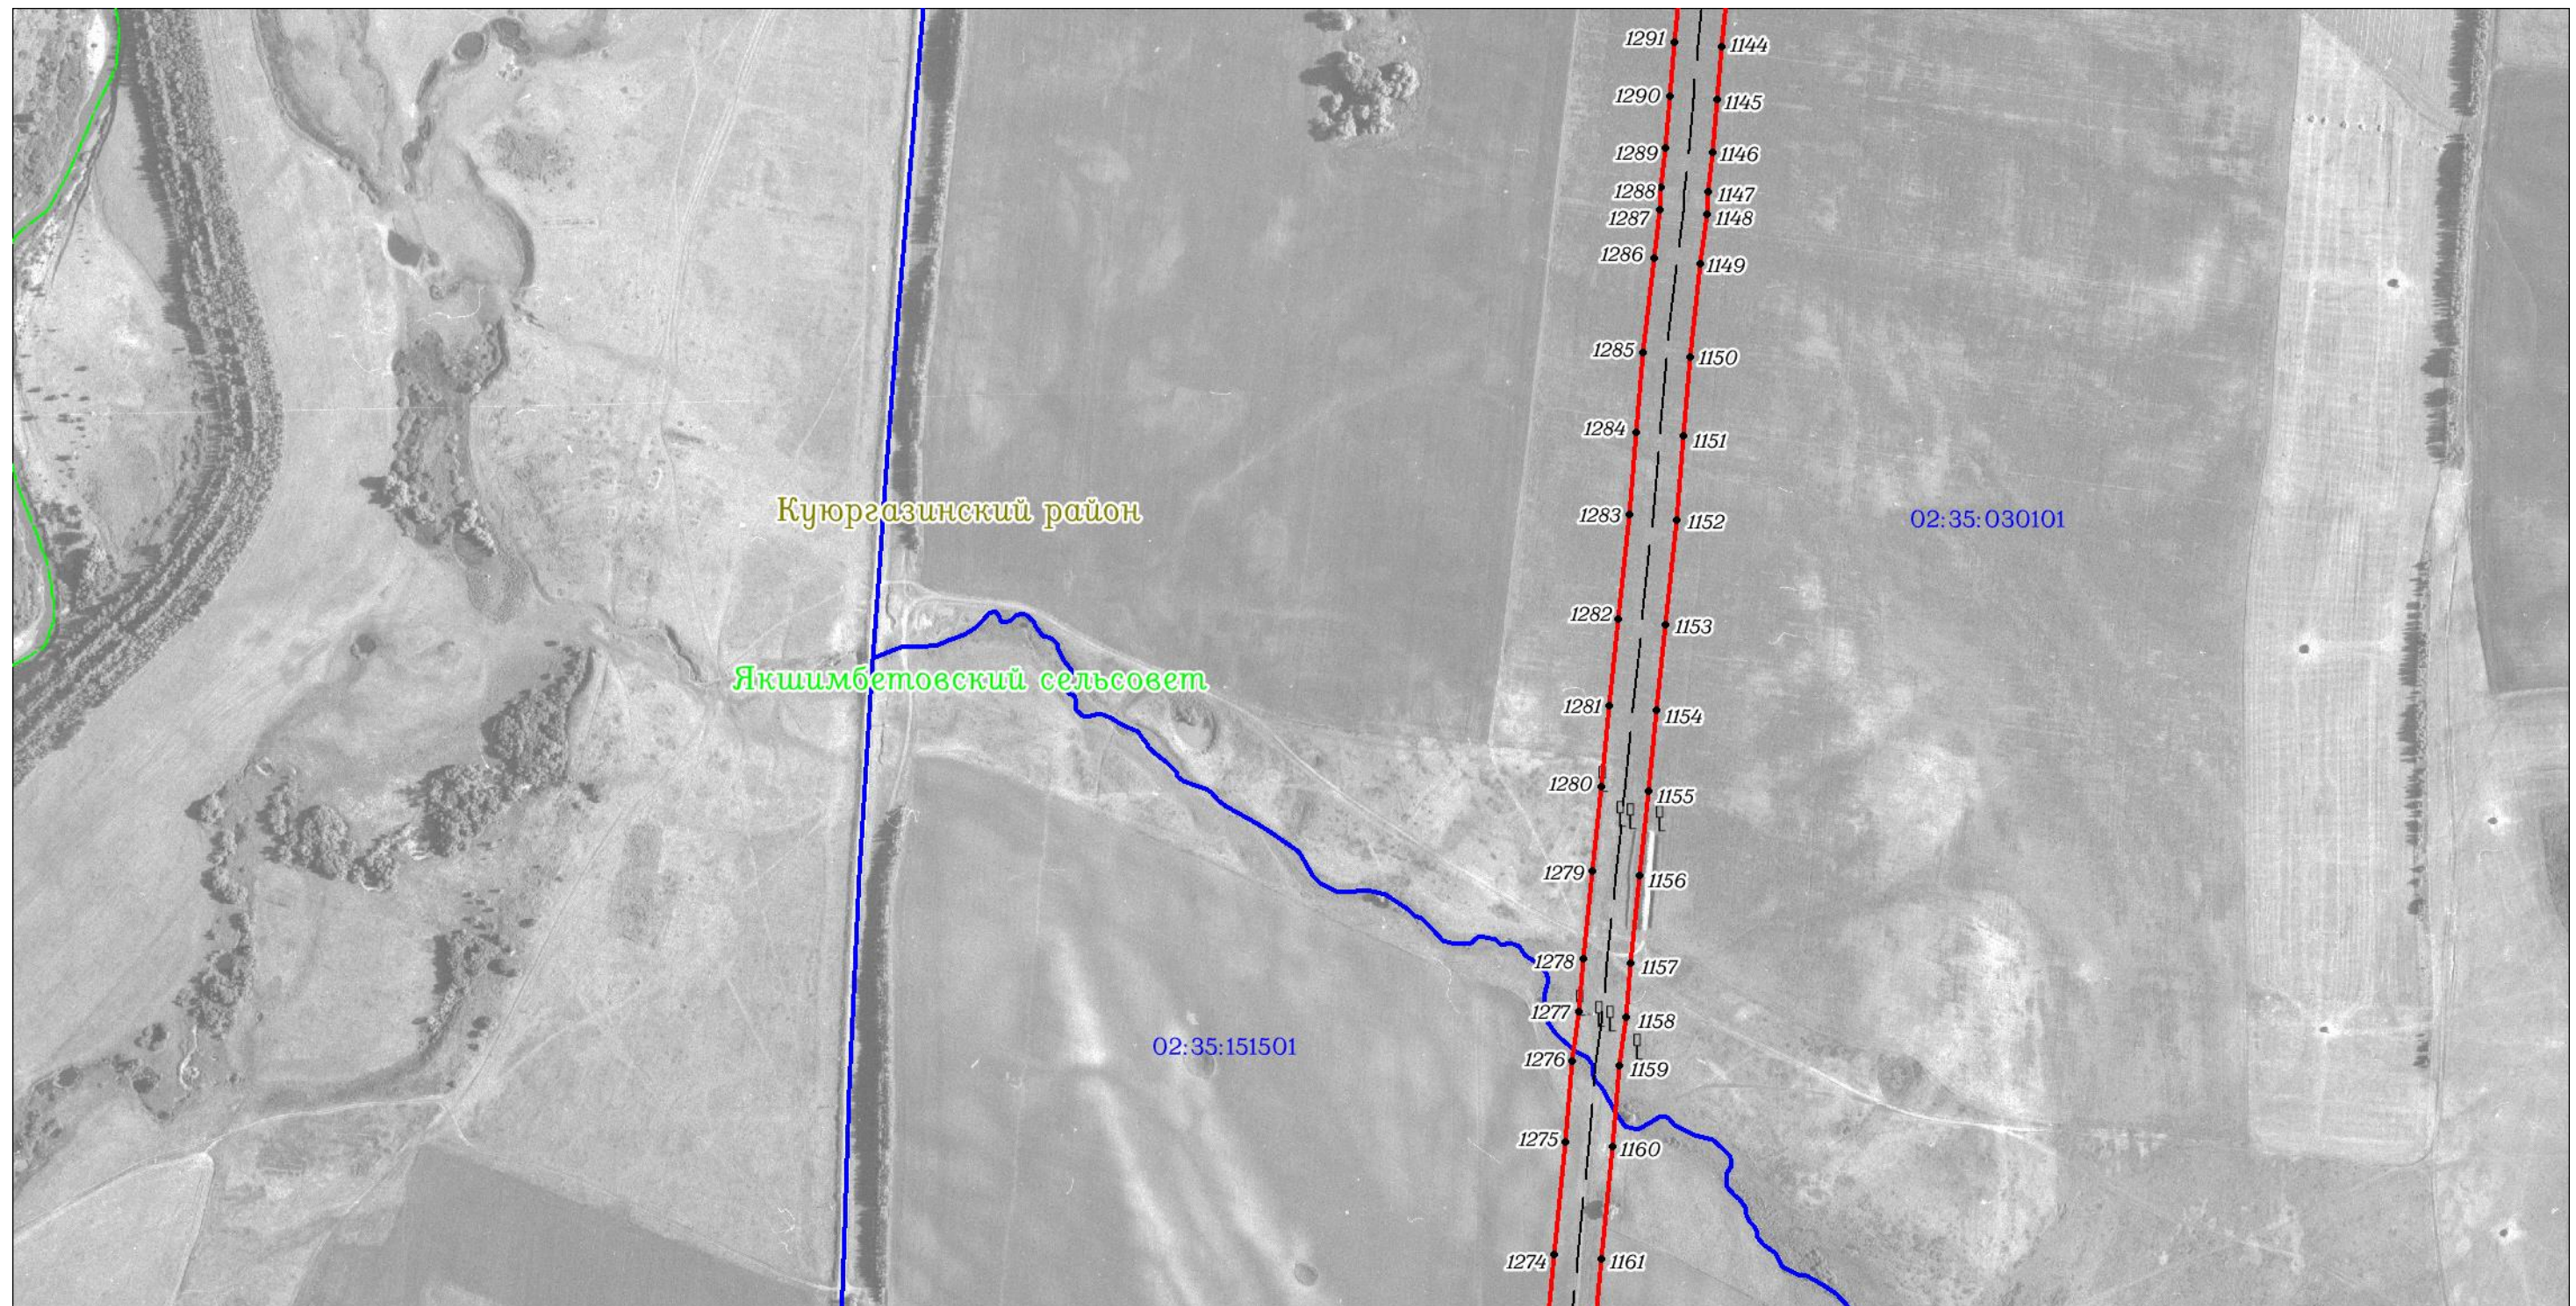

Масштаб 1:7000

Используемые условные знаки и обозначения: приведены на отдельной странице в конце раздела.

ОПИСАНИЕ МЕСТОПОЛОЖЕНИЯ ГРАНИЦ

Публичный сервитут для использования земель и (или) земельных участков в целях эксплуатации существующего трубопровода для продуктов переработки нефти и газа федерального значения: Линейное сооружение - конденсатопровод "Оренбург-Салават-Уфа 2-я нитка"
(наименование объекта, местоположение границ которого описано)

Схема расположения границ публичного сервитута

Выносной лист №6



Масштаб 1:7000


Используемые условные знаки и обозначения: приведены на отдельной странице в конце раздела.

ОПИСАНИЕ МЕСТОПОЛОЖЕНИЯ ГРАНИЦ

Публичный сервитут для использования земель и (или) земельных участков в целях эксплуатации существующего трубопровода для продуктов переработки нефти и газа федерального значения: Линейное сооружение - конденсатопровод "Оренбург-Салават-Уфа 2-я нитка"
(наименование объекта, местоположение границ которого описано)

Схема расположения границ публичного сервитута

Выносной лист №7

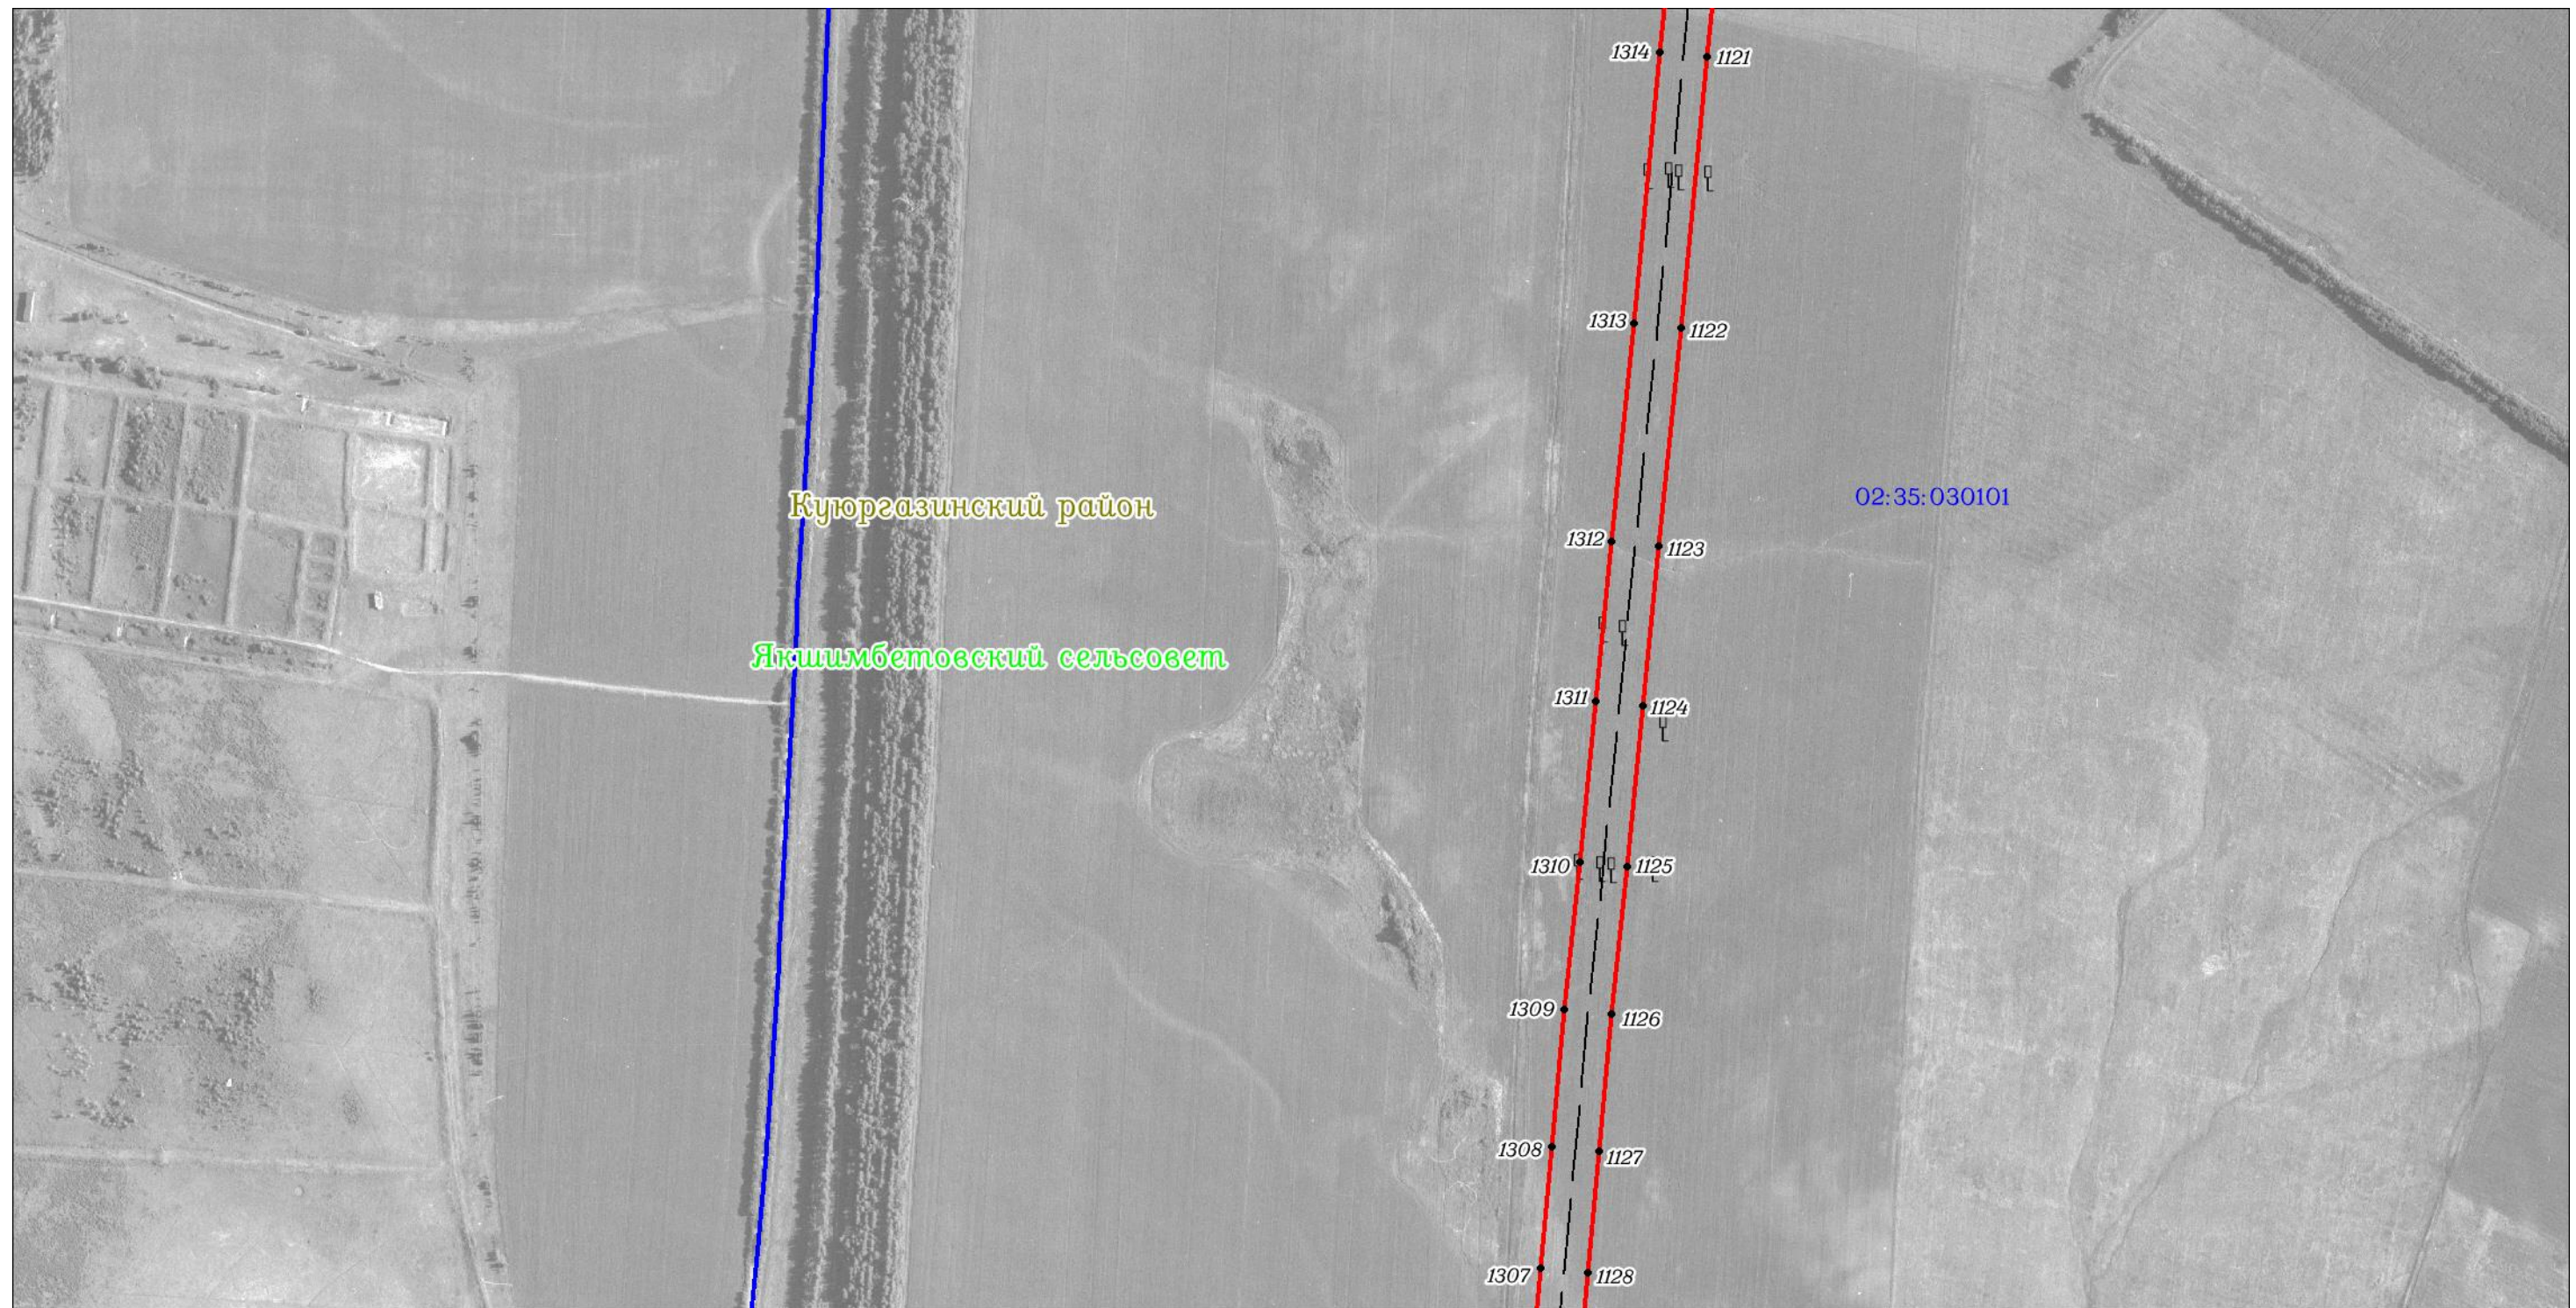

Масштаб 1:7000

Используемые условные знаки и обозначения: приведены на отдельной странице в конце раздела.

ОПИСАНИЕ МЕСТОПОЛОЖЕНИЯ ГРАНИЦ

Публичный сервитут для использования земель и (или) земельных участков в целях эксплуатации существующего трубопровода для продуктов переработки нефти и газа федерального значения: Линейное сооружение - конденсатопровод "Оренбург-Салават-Уфа 2-я нитка"
(наименование объекта, местоположение границ которого описано)

Схема расположения границ публичного сервитута

Выносной лист №8



Масштаб 1:7000

Используемые условные знаки и обозначения: приведены на отдельной странице в конце раздела.

ОПИСАНИЕ МЕСТОПОЛОЖЕНИЯ ГРАНИЦ

Публичный сервитут для использования земель и (или) земельных участков в целях эксплуатации существующего трубопровода для продуктов переработки нефти и газа федерального значения: Линейное сооружение - конденсатопровод "Оренбург-Салават-Уфа 2-я нитка"
(наименование объекта, местоположение границ которого описано)

Схема расположения границ публичного сервитута

Выносной лист №9



Масштаб 1:7000

Используемые условные знаки и обозначения: приведены на отдельной странице в конце раздела.

ОПИСАНИЕ МЕСТОПОЛОЖЕНИЯ ГРАНИЦ

Публичный сервитут для использования земель и (или) земельных участков в целях эксплуатации существующего трубопровода для продуктов переработки нефти и газа федерального значения: Линейное сооружение - конденсатопровод "Оренбург-Салават-Уфа 2-я нитка"
(наименование объекта, местоположение границ которого описано)

Схема расположения границ публичного сервитута

Выносной лист №10



Масштаб 1:7000


Используемые условные знаки и обозначения: приведены на отдельной странице в конце раздела.

ОПИСАНИЕ МЕСТОПОЛОЖЕНИЯ ГРАНИЦ

Публичный сервитут для использования земель и (или) земельных участков в целях эксплуатации существующего трубопровода для продуктов переработки нефти и газа федерального значения: Линейное сооружение - конденсатопровод "Оренбург-Салават-Уфа 2-я нитка"
(наименование объекта, местоположение границ которого описано)

Схема расположения границ публичного сервитута

Выносной лист №11

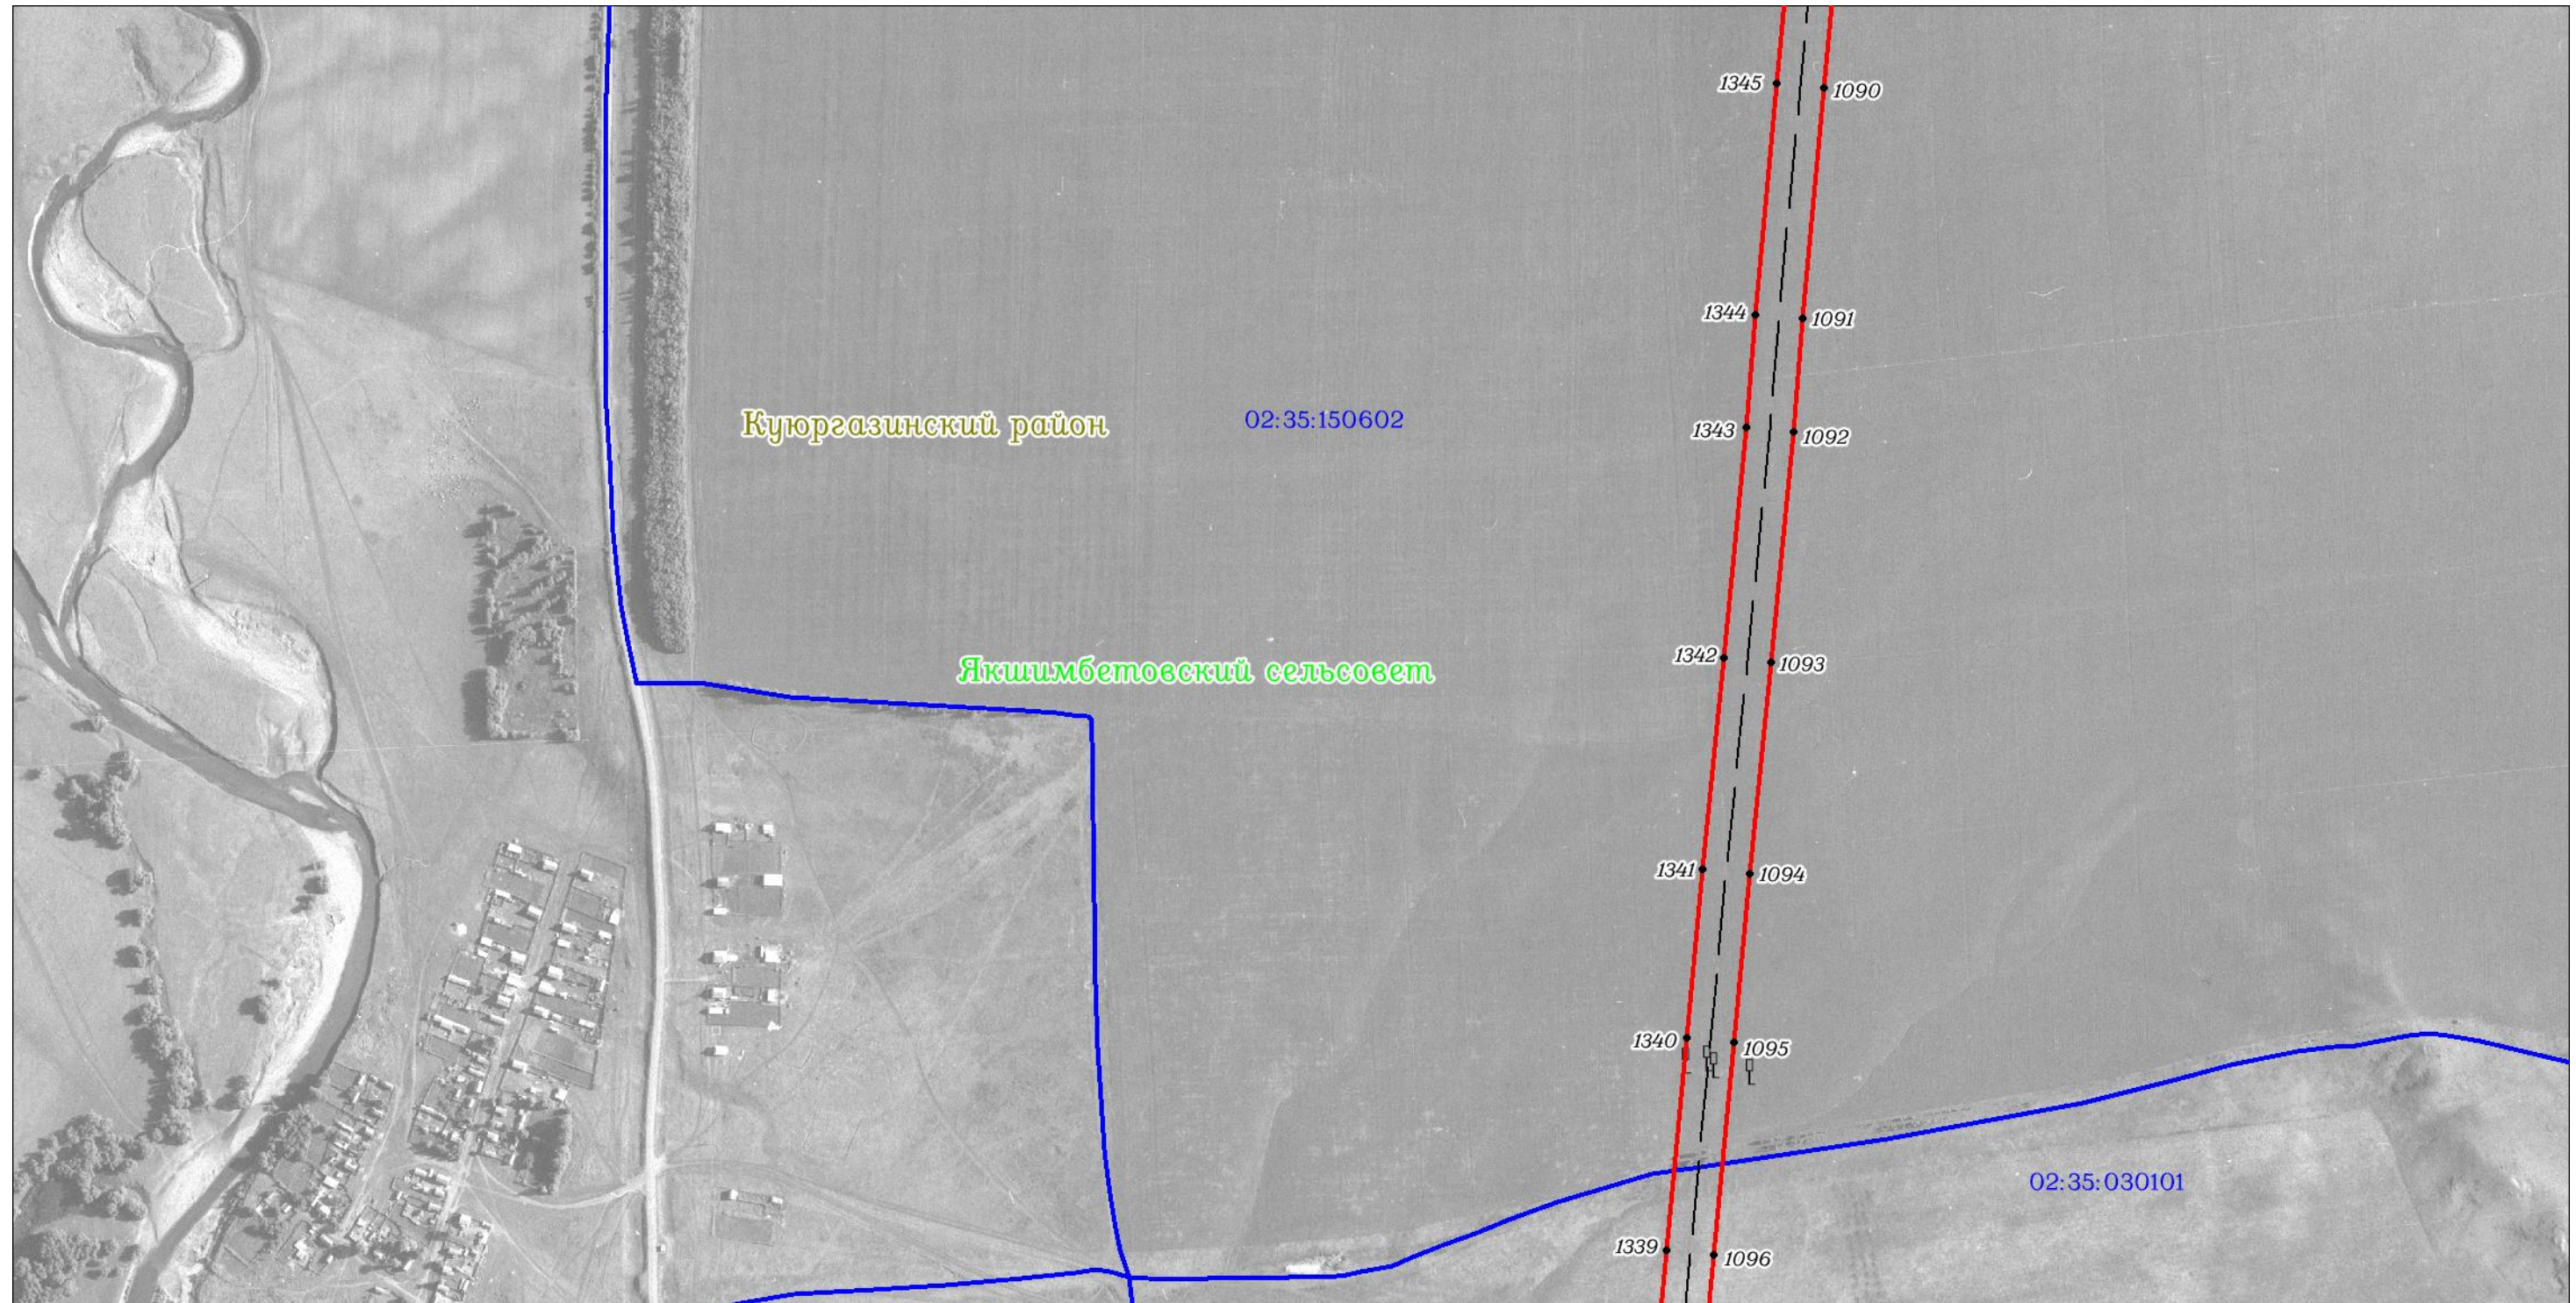

Масштаб 1:7000


Используемые условные знаки и обозначения: приведены на отдельной странице в конце раздела.

ОПИСАНИЕ МЕСТОПОЛОЖЕНИЯ ГРАНИЦ

Публичный сервитут для использования земель и (или) земельных участков в целях эксплуатации существующего трубопровода для продуктов переработки нефти и газа федерального значения: Линейное сооружение - конденсатопровод "Оренбург-Салават-Уфа 2-я нитка"
(наименование объекта, местоположение границ которого описано)

Схема расположения границ публичного сервитута

Выносной лист №12

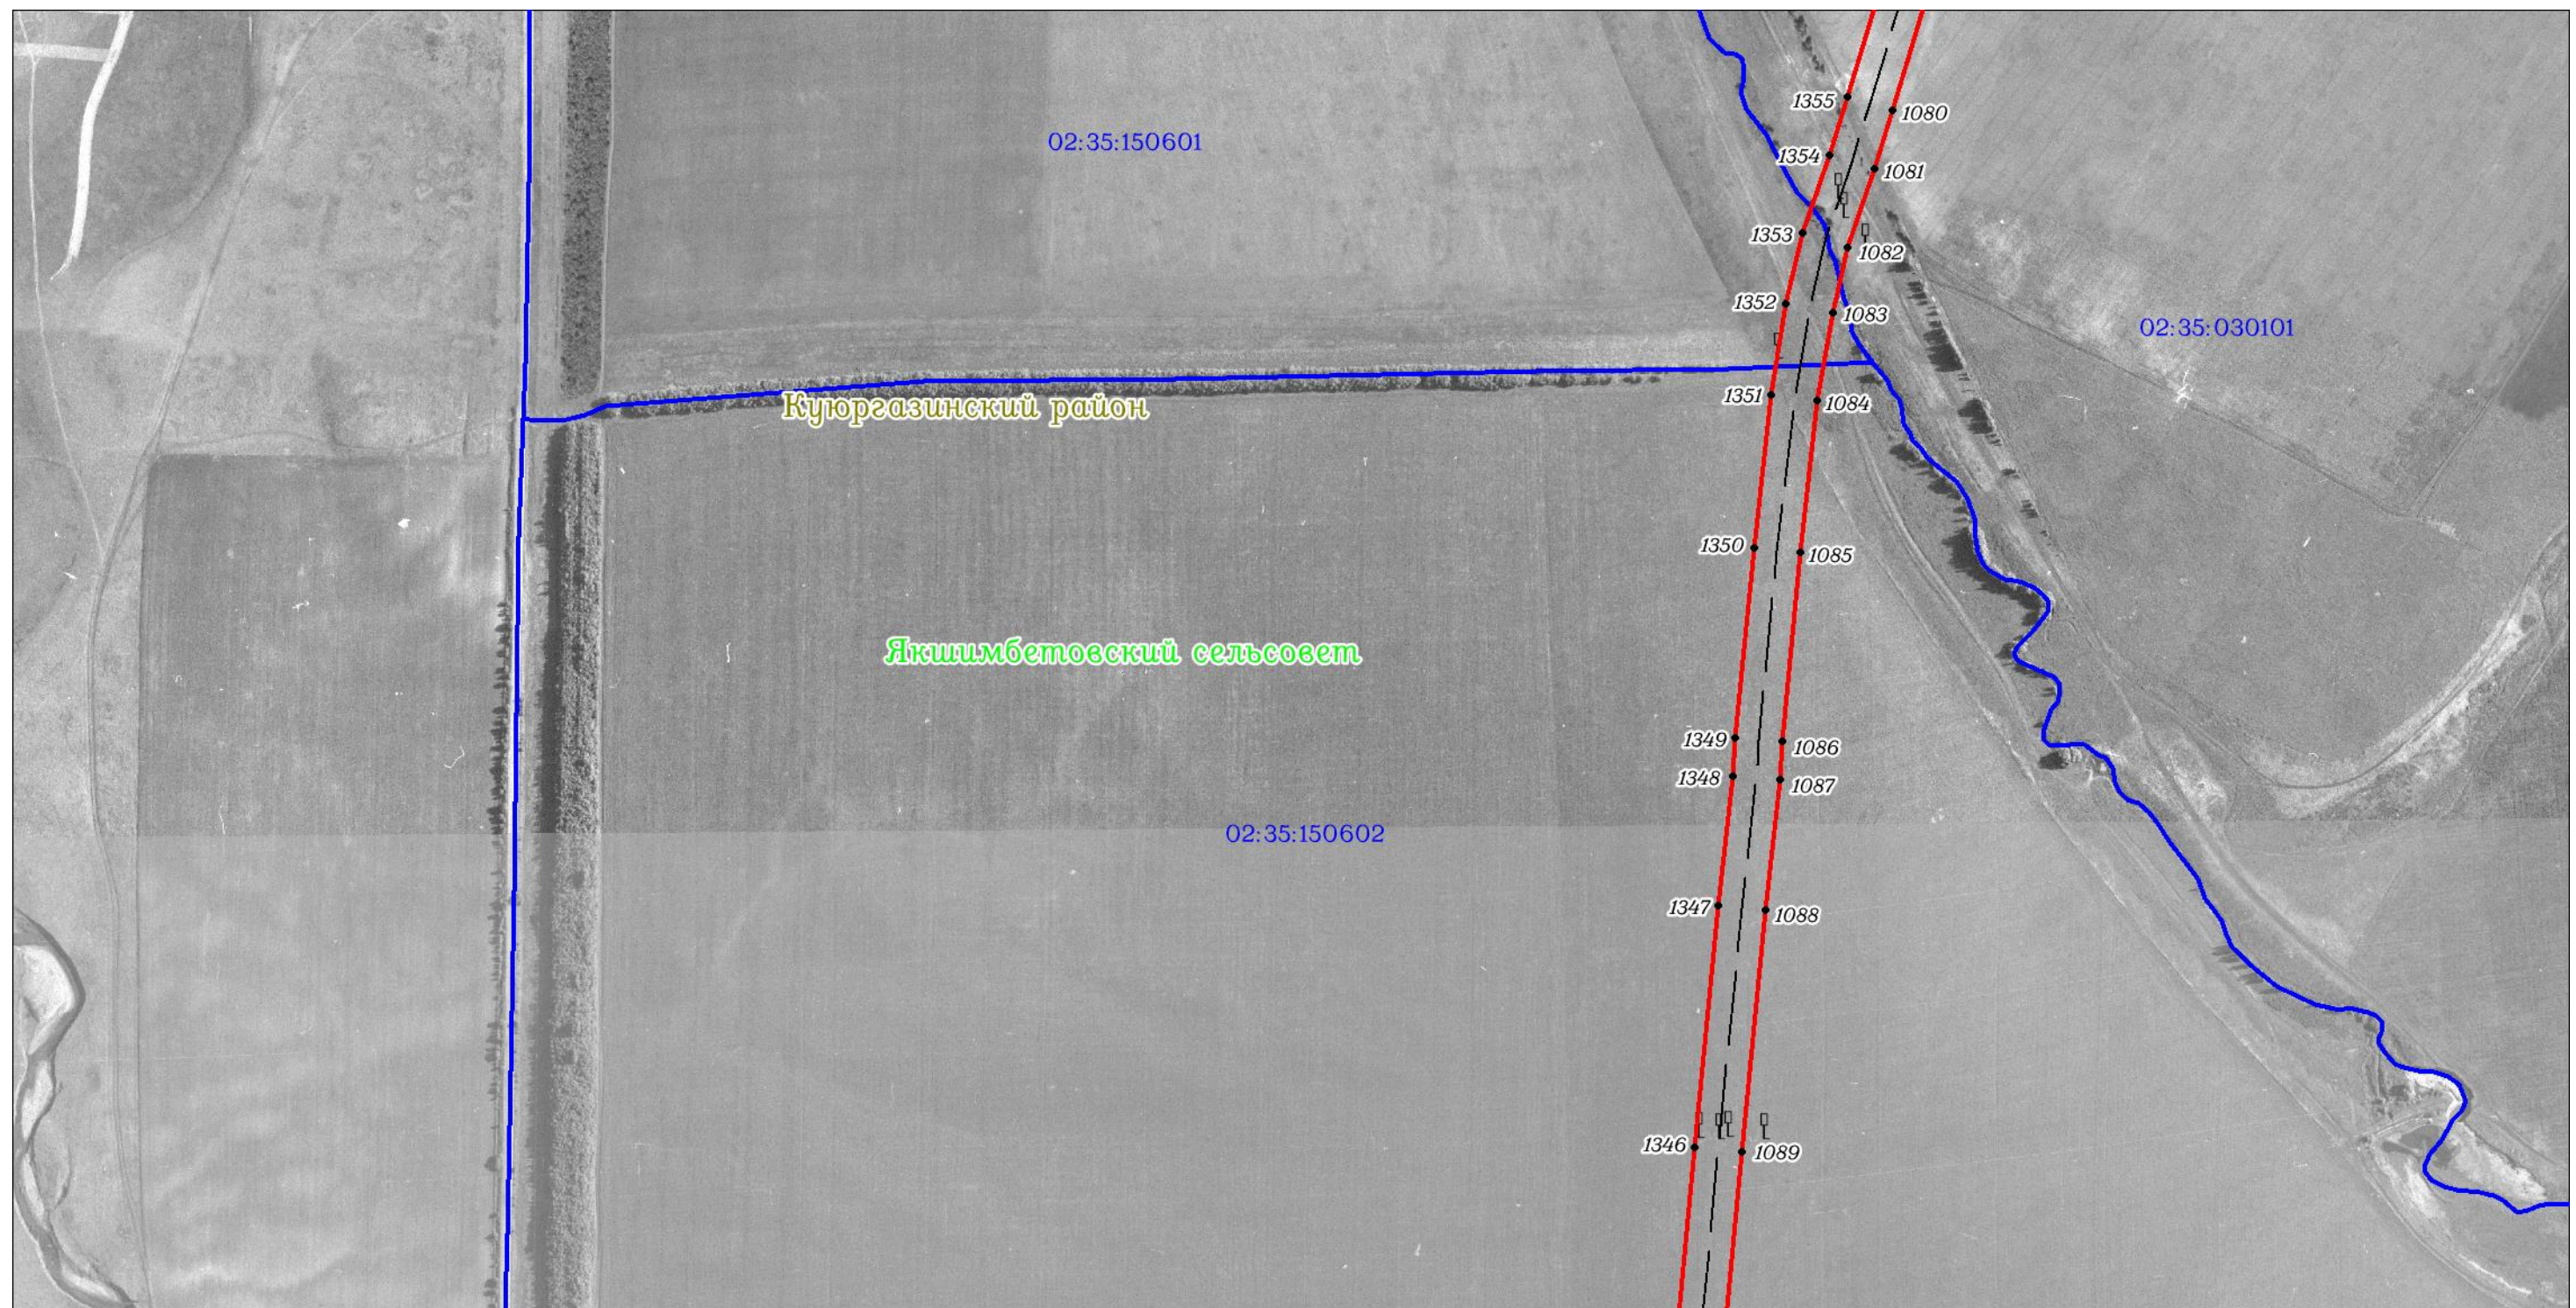

Используемые условные знаки и обозначения: приведены на отдельной странице в конце раздела.

ОПИСАНИЕ МЕСТОПОЛОЖЕНИЯ ГРАНИЦ

Публичный сервитут для использования земель и (или) земельных участков в целях эксплуатации существующего трубопровода для продуктов переработки нефти и газа федерального значения: Линейное сооружение - конденсатопровод "Оренбург-Салават-Уфа 2-я нитка"
(наименование объекта, местоположение границ которого описано)

Схема расположения границ публичного сервитута

Выносной лист №13



Масштаб 1:7000

Используемые условные знаки и обозначения: приведены на отдельной странице в конце раздела.

ОПИСАНИЕ МЕСТОПОЛОЖЕНИЯ ГРАНИЦ

Публичный сервитут для использования земель и (или) земельных участков в целях эксплуатации существующего трубопровода для продуктов переработки нефти и газа федерального значения: Линейное сооружение - конденсатопровод "Оренбург-Салават-Уфа 2-я нитка"
(наименование объекта, местоположение границ которого описано)

Схема расположения границ публичного сервитута

Выносной лист №14



Масштаб 1:7000


Используемые условные знаки и обозначения: приведены на отдельной странице в конце раздела.

ОПИСАНИЕ МЕСТОПОЛОЖЕНИЯ ГРАНИЦ

Публичный сервитут для использования земель и (или) земельных участков в целях эксплуатации существующего трубопровода для продуктов переработки нефти и газа федерального значения: Линейное сооружение - конденсатопровод "Оренбург-Салават-Уфа 2-я нитка"
(наименование объекта, местоположение границ которого описано)

Схема расположения границ публичного сервитута

Выносной лист №15

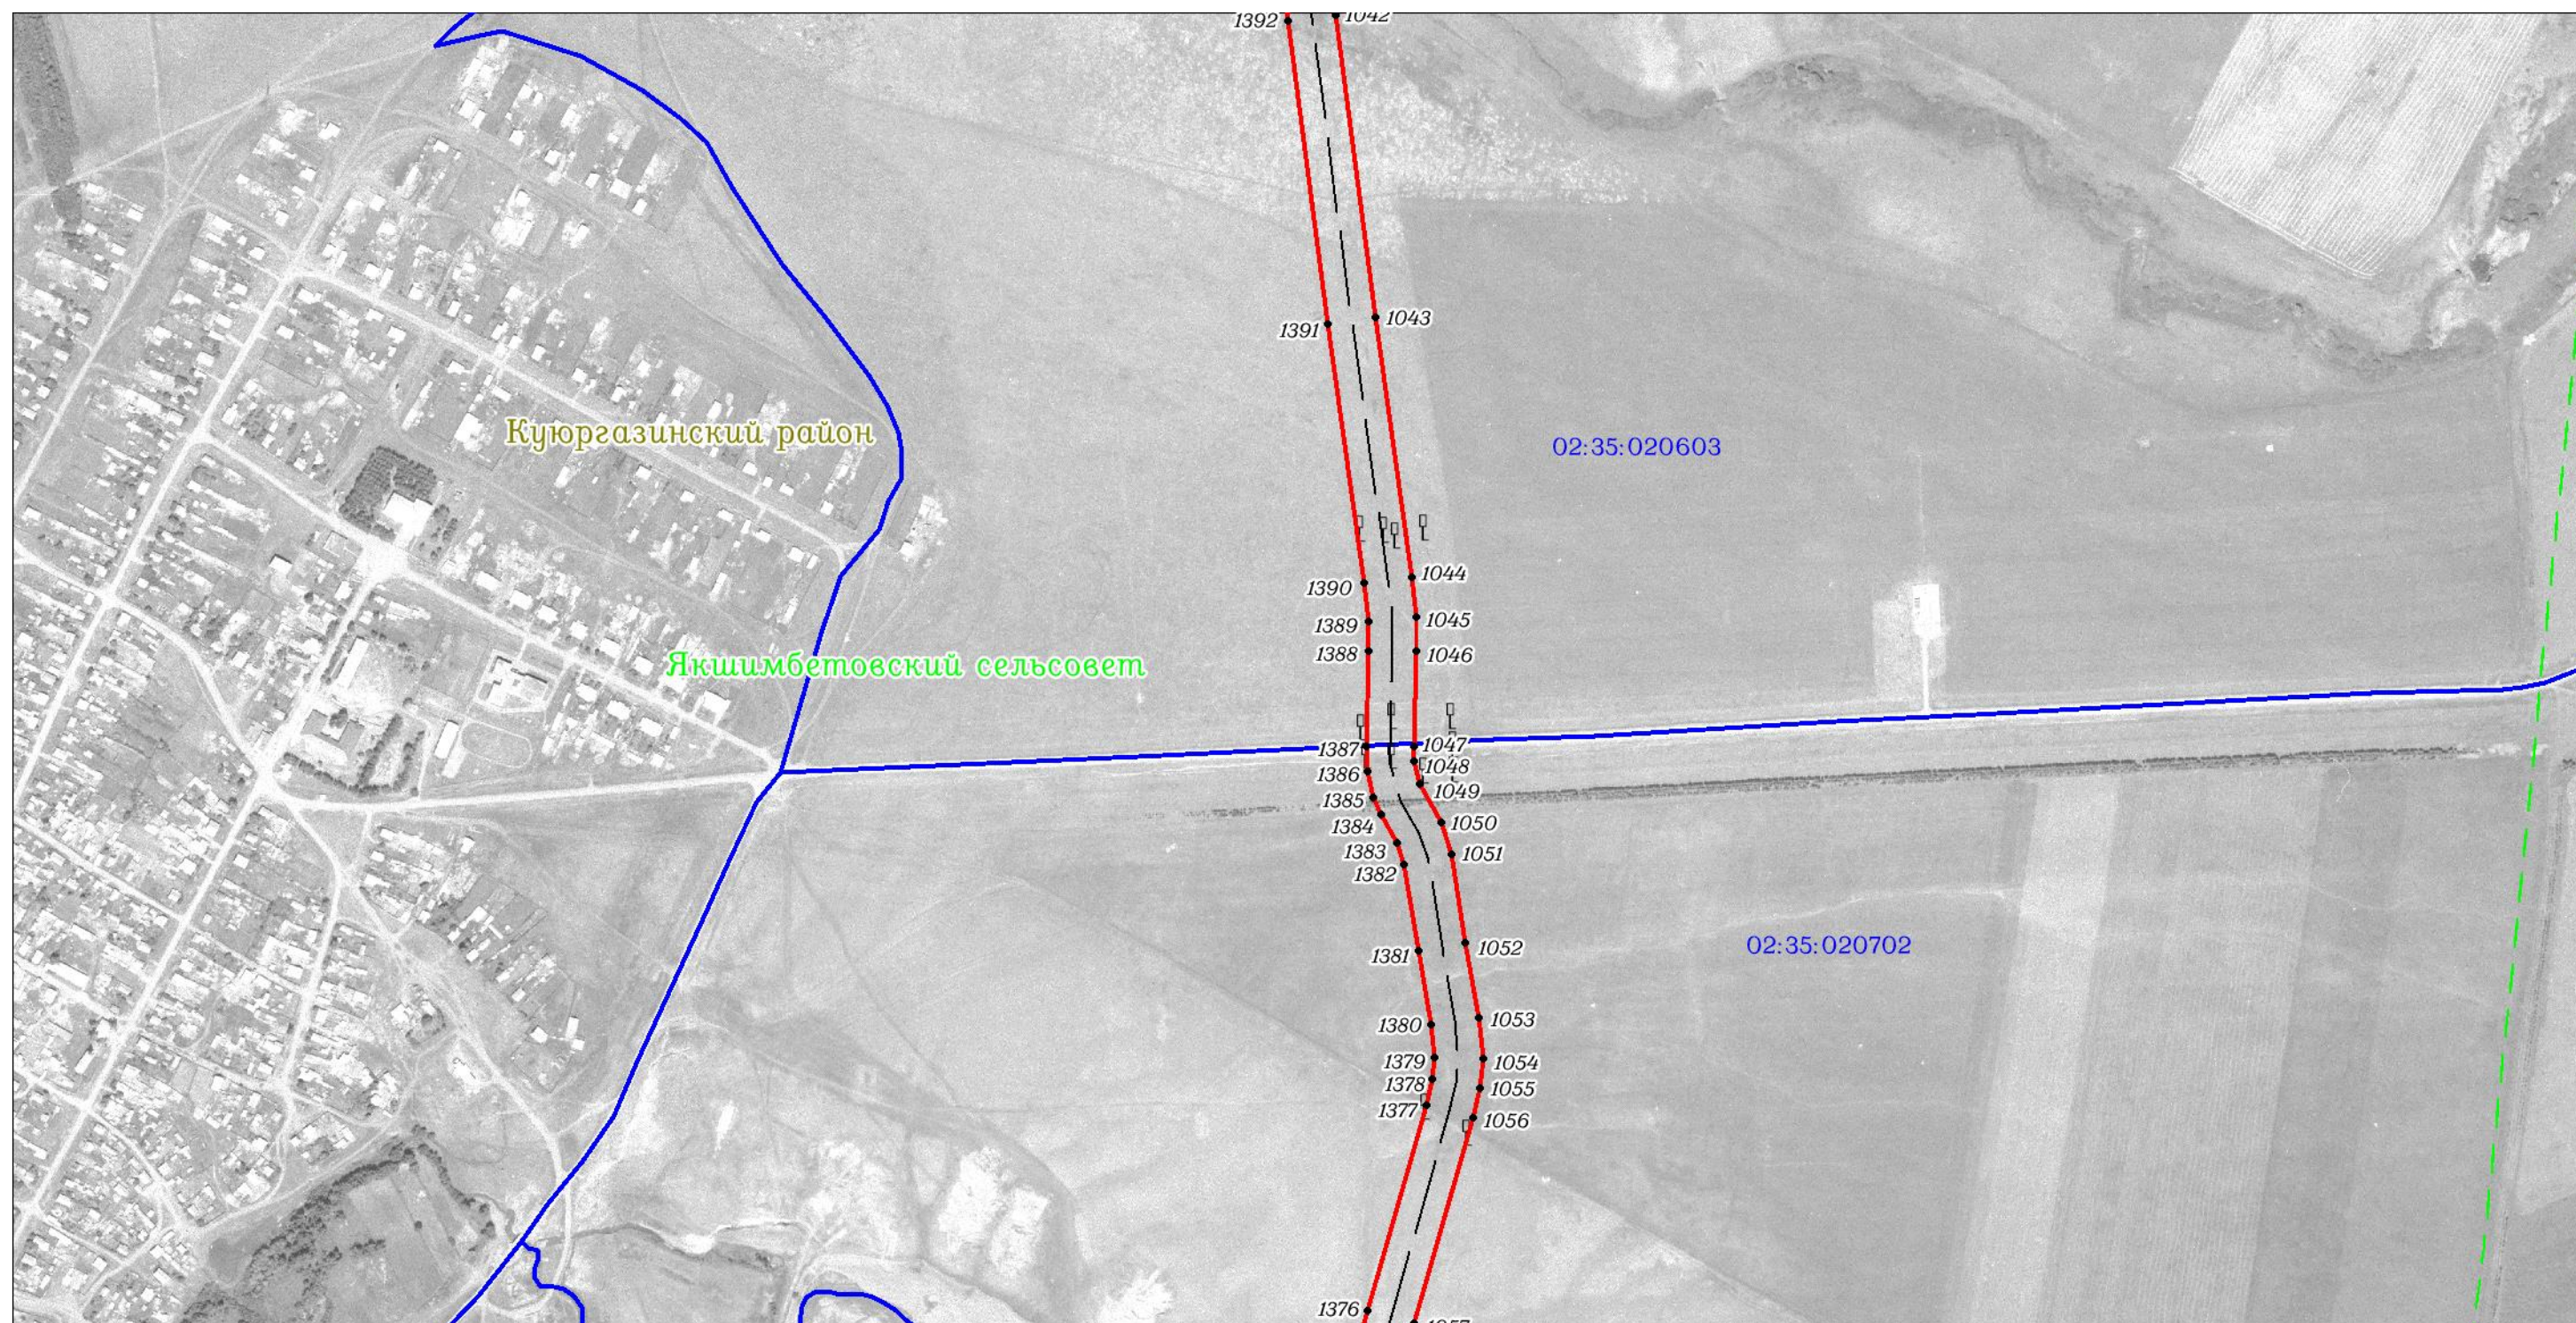

Масштаб 1:7000


Используемые условные знаки и обозначения: приведены на отдельной странице в конце раздела.

ОПИСАНИЕ МЕСТОПОЛОЖЕНИЯ ГРАНИЦ

Публичный сервитут для использования земель и (или) земельных участков в целях эксплуатации существующего трубопровода для продуктов переработки нефти и газа федерального значения: Линейное сооружение - конденсатопровод "Оренбург-Салават-Уфа 2-я нитка"
(наименование объекта, местоположение границ которого описано)

Схема расположения границ публичного сервитута

Выносной лист №16

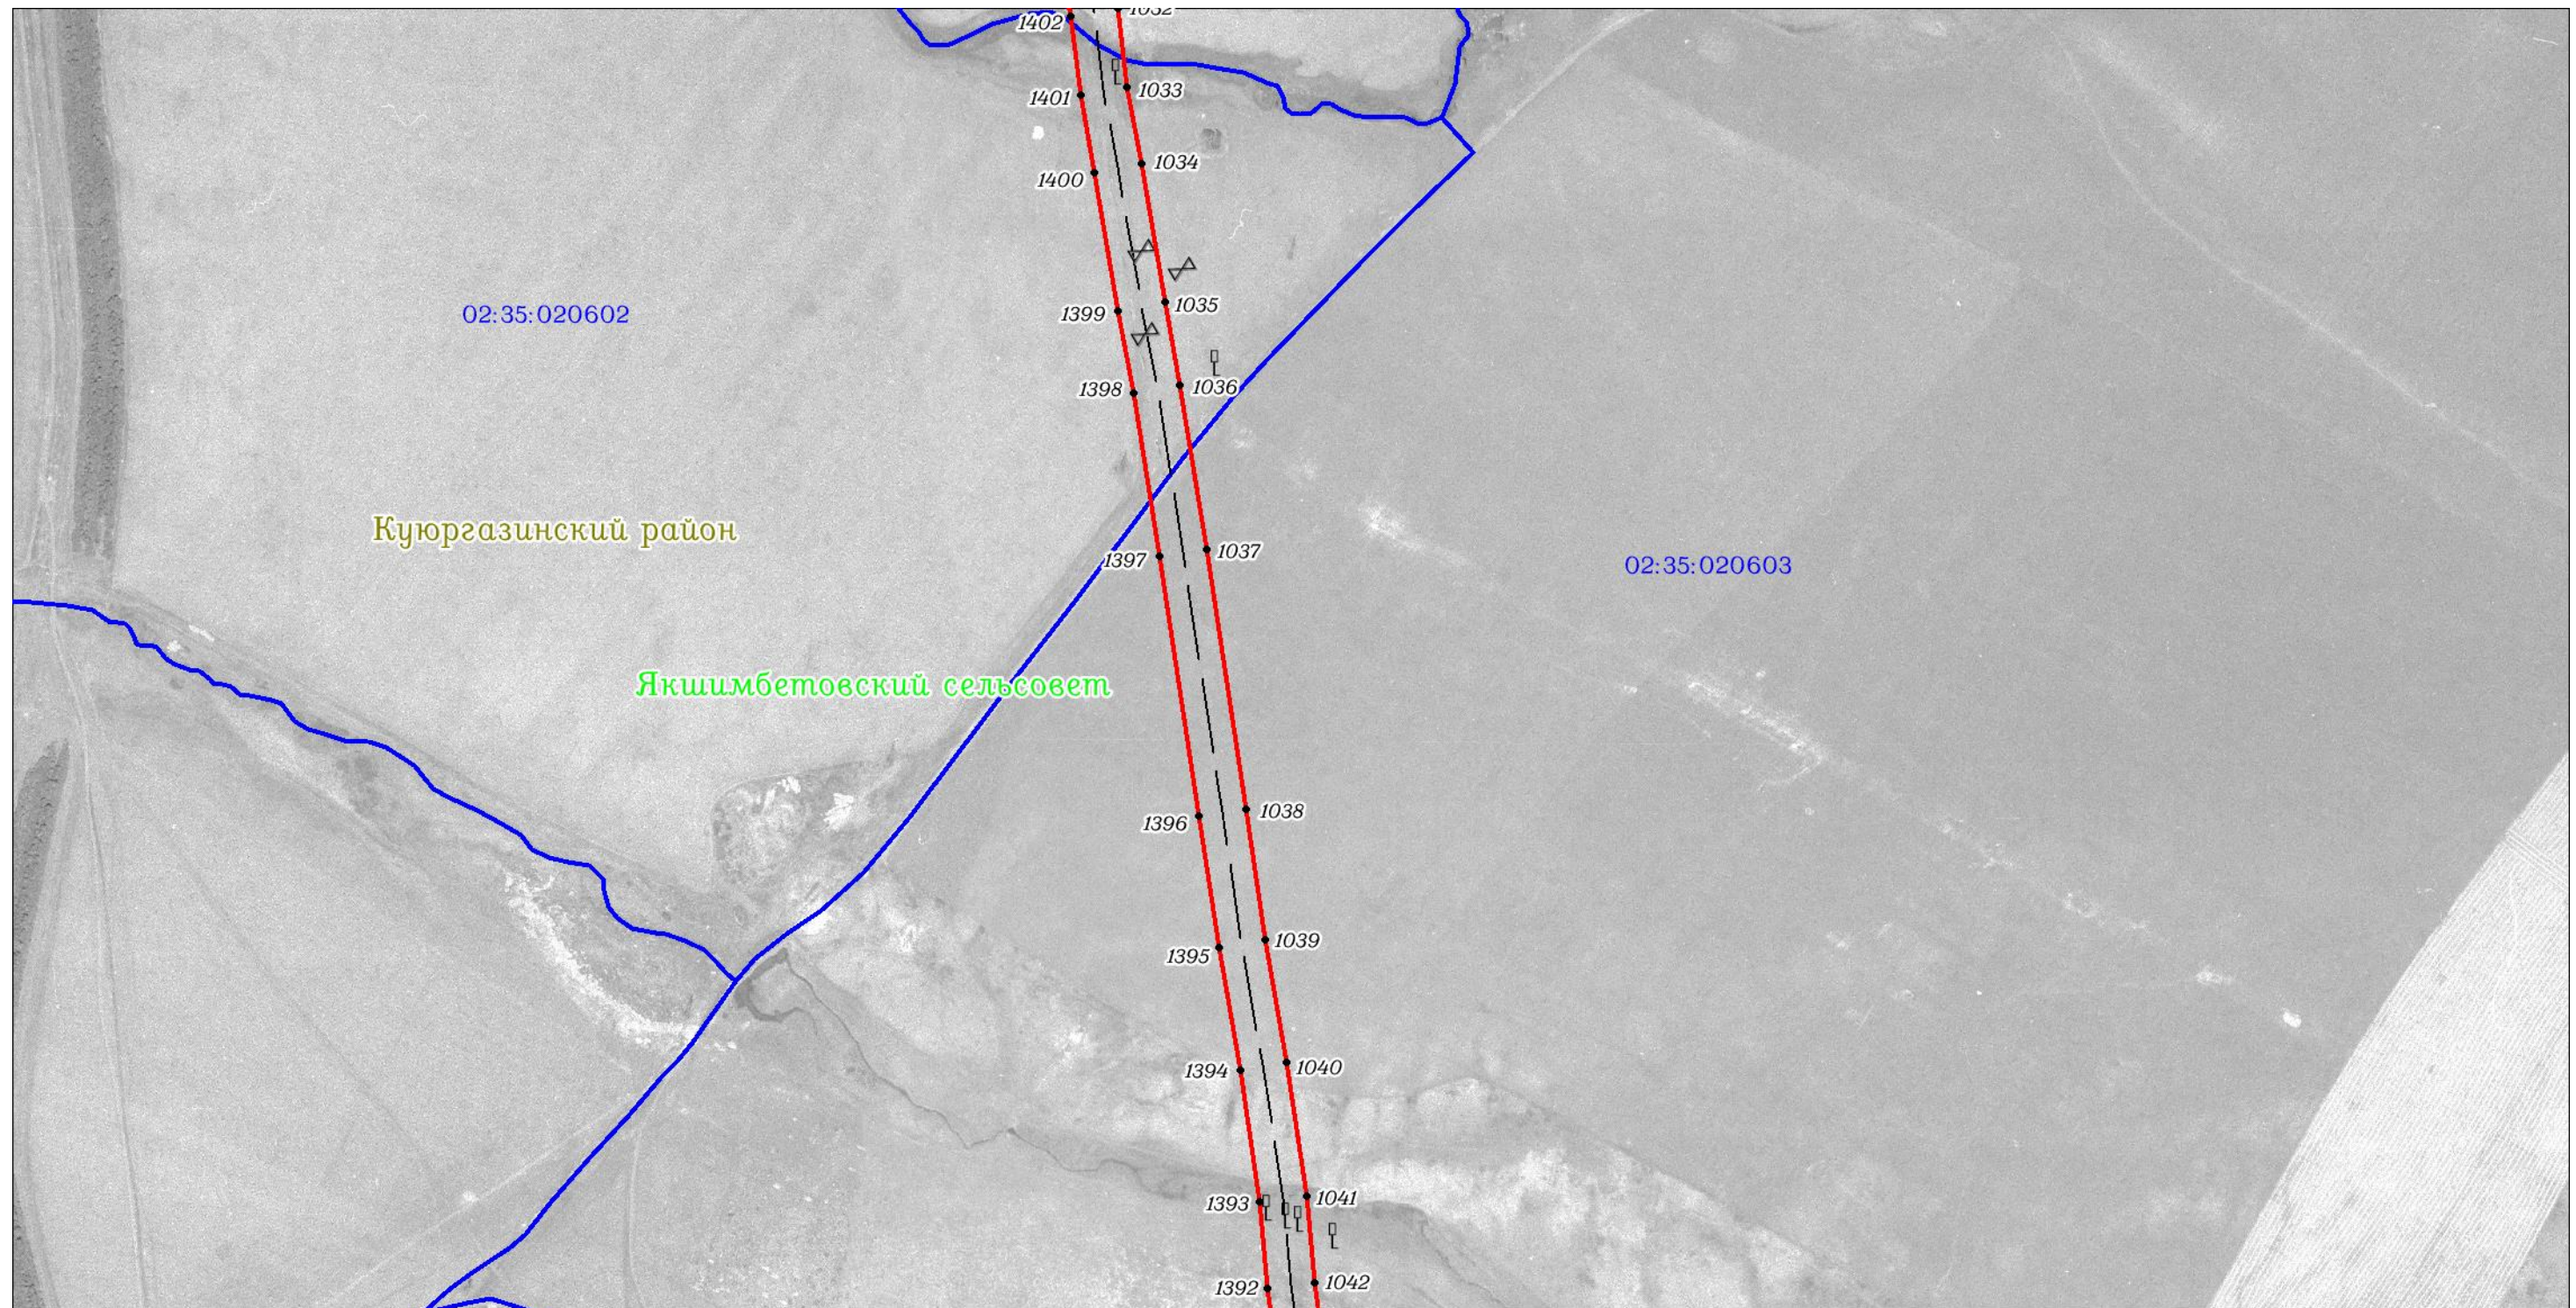

Масштаб 1:7000


Используемые условные знаки и обозначения: приведены на отдельной странице в конце раздела.

ОПИСАНИЕ МЕСТОПОЛОЖЕНИЯ ГРАНИЦ

Публичный сервитут для использования земель и (или) земельных участков в целях эксплуатации существующего трубопровода для продуктов переработки нефти и газа федерального значения: Линейное сооружение - конденсатопровод "Оренбург-Салават-Уфа 2-я нитка"
(наименование объекта, местоположение границ которого описано)

Схема расположения границ публичного сервитута

Выносной лист №17

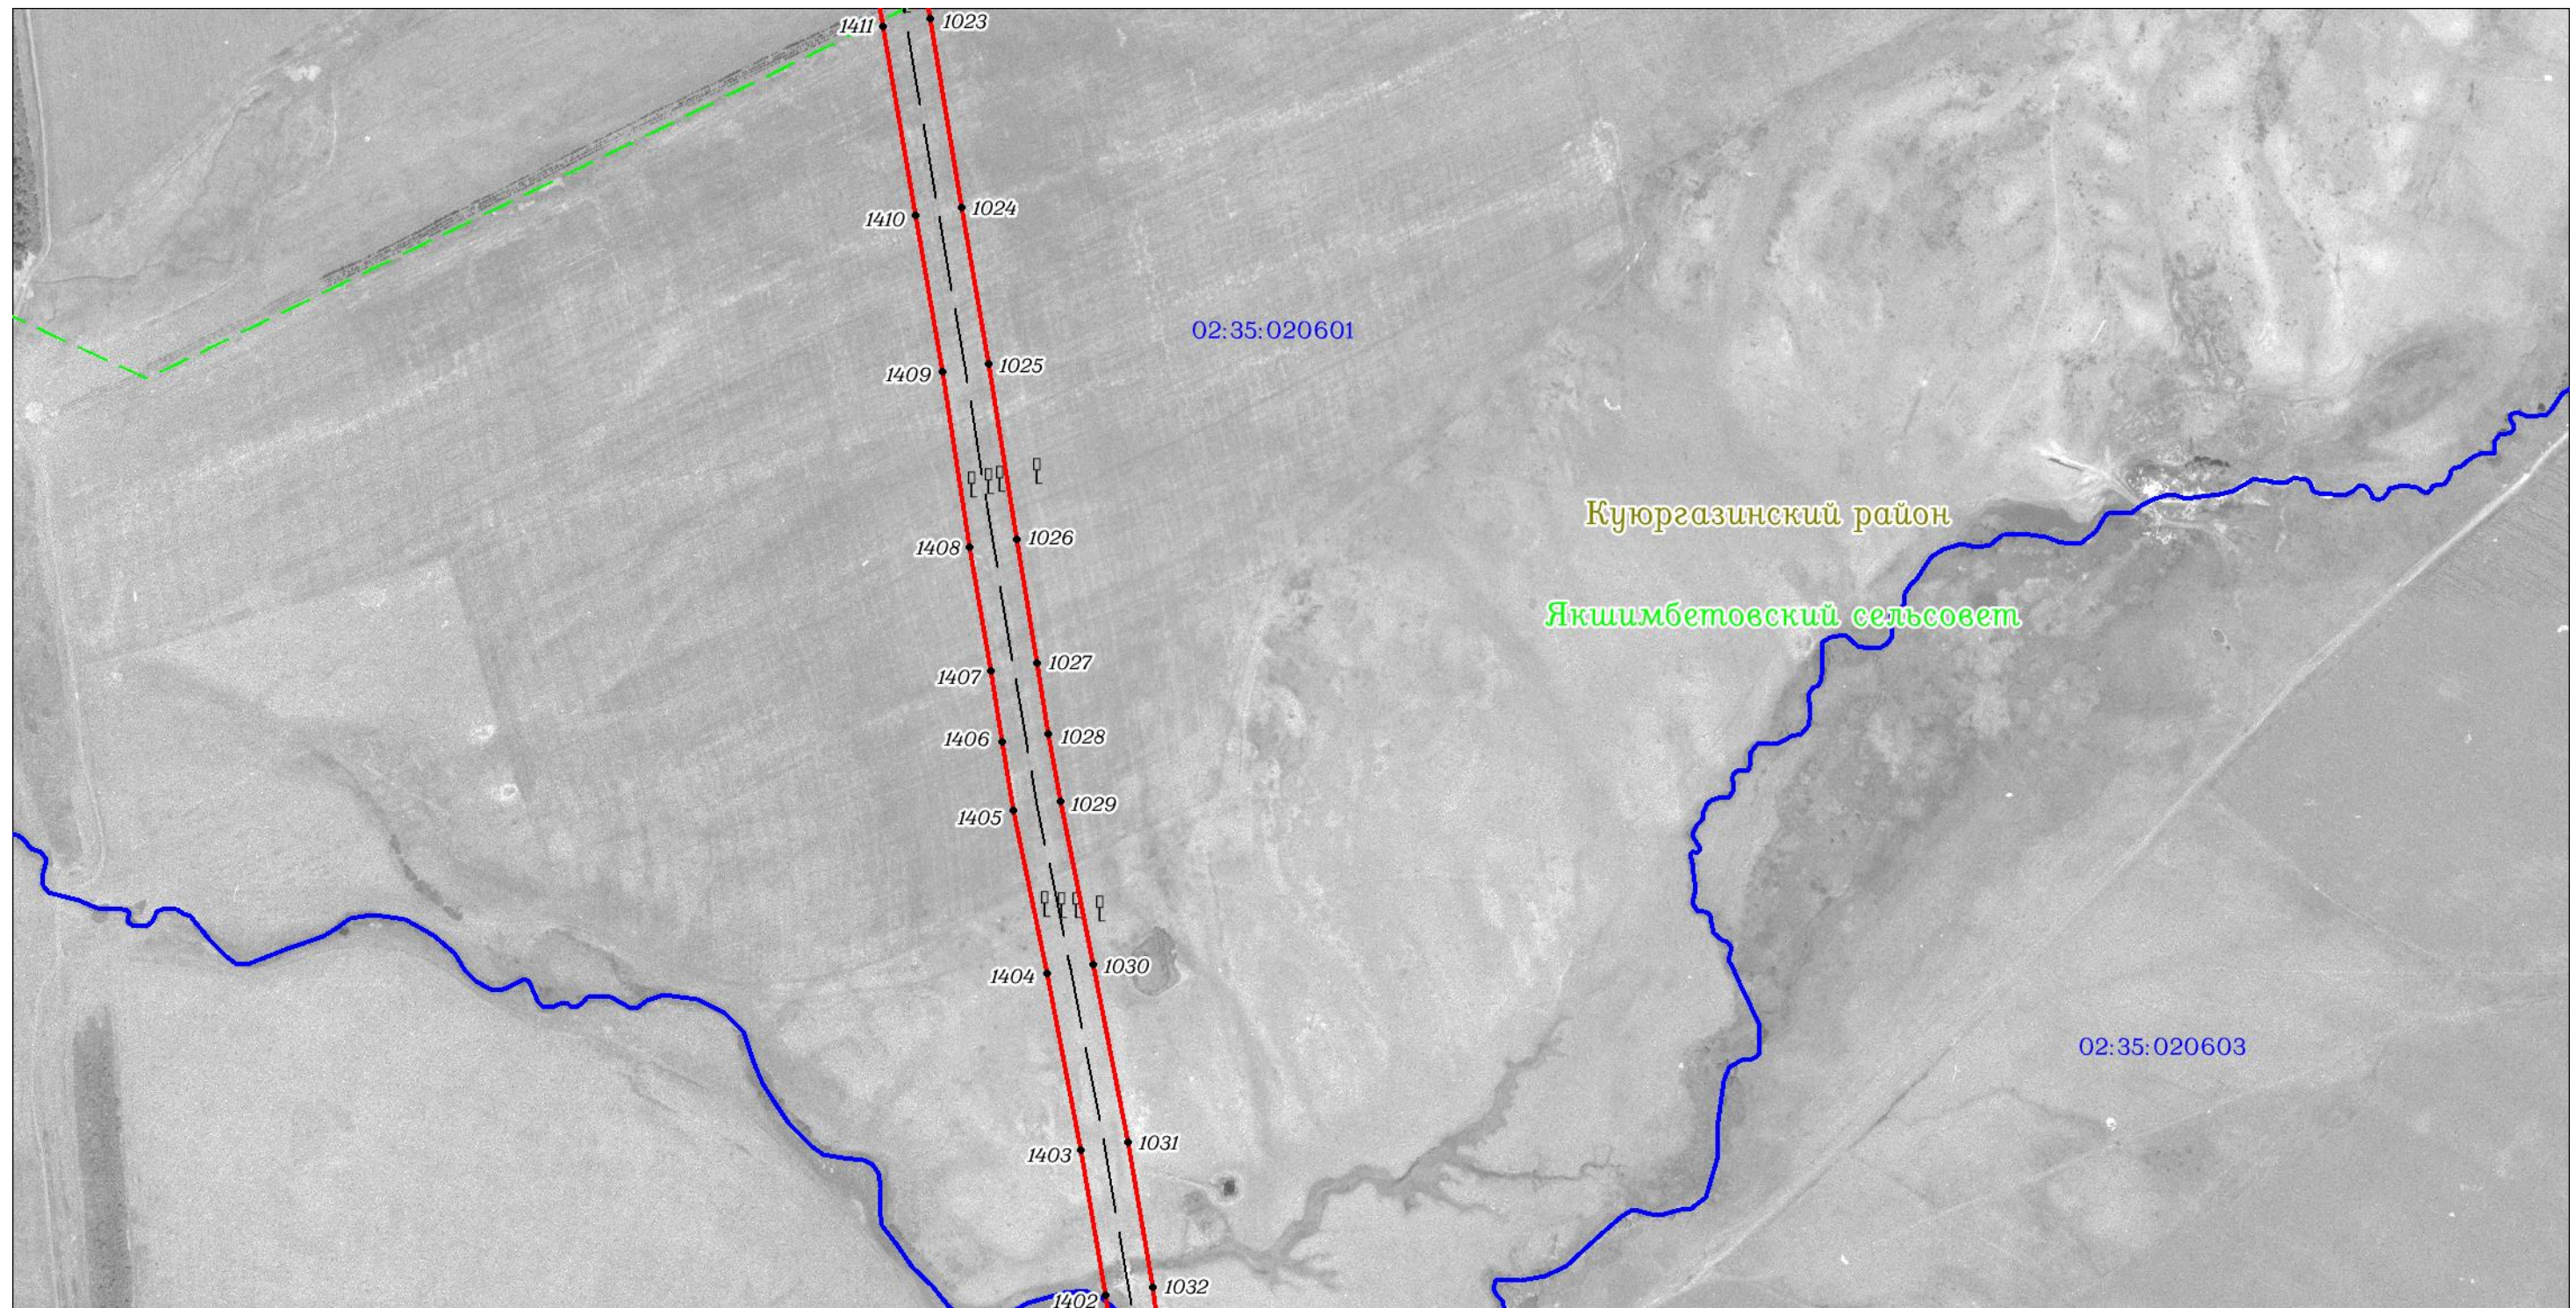

Масштаб 1:7000

Используемые условные знаки и обозначения: приведены на отдельной странице в конце раздела.

ОПИСАНИЕ МЕСТОПОЛОЖЕНИЯ ГРАНИЦ

Публичный сервитут для использования земель и (или) земельных участков в целях эксплуатации существующего трубопровода для продуктов переработки нефти и газа федерального значения: Линейное сооружение - конденсатопровод "Оренбург-Салават-Уфа 2-я нитка"
(наименование объекта, местоположение границ которого описано)

Схема расположения границ публичного сервитута

Выносной лист №18



Используемые условные знаки и обозначения: приведены на отдельной странице в конце раздела.

ОПИСАНИЕ МЕСТОПОЛОЖЕНИЯ ГРАНИЦ

Публичный сервитут для использования земель и (или) земельных участков в целях эксплуатации существующего трубопровода для продуктов переработки нефти и газа федерального значения: Линейное сооружение - конденсатопровод "Оренбург-Салават-Уфа 2-я нитка"
(наименование объекта, местоположение границ которого описано)

Схема расположения границ публичного сервитута

Выносной лист №19



Масштаб 1:7000


Используемые условные знаки и обозначения: приведены на отдельной странице в конце раздела.

ОПИСАНИЕ МЕСТОПОЛОЖЕНИЯ ГРАНИЦ

Публичный сервитут для использования земель и (или) земельных участков в целях эксплуатации существующего трубопровода для продуктов переработки нефти и газа федерального значения: Линейное сооружение - конденсатопровод "Оренбург-Салават-Уфа 2-я нитка"
(наименование объекта, местоположение границ которого описано)

Схема расположения границ публичного сервитута

Выносной лист №20

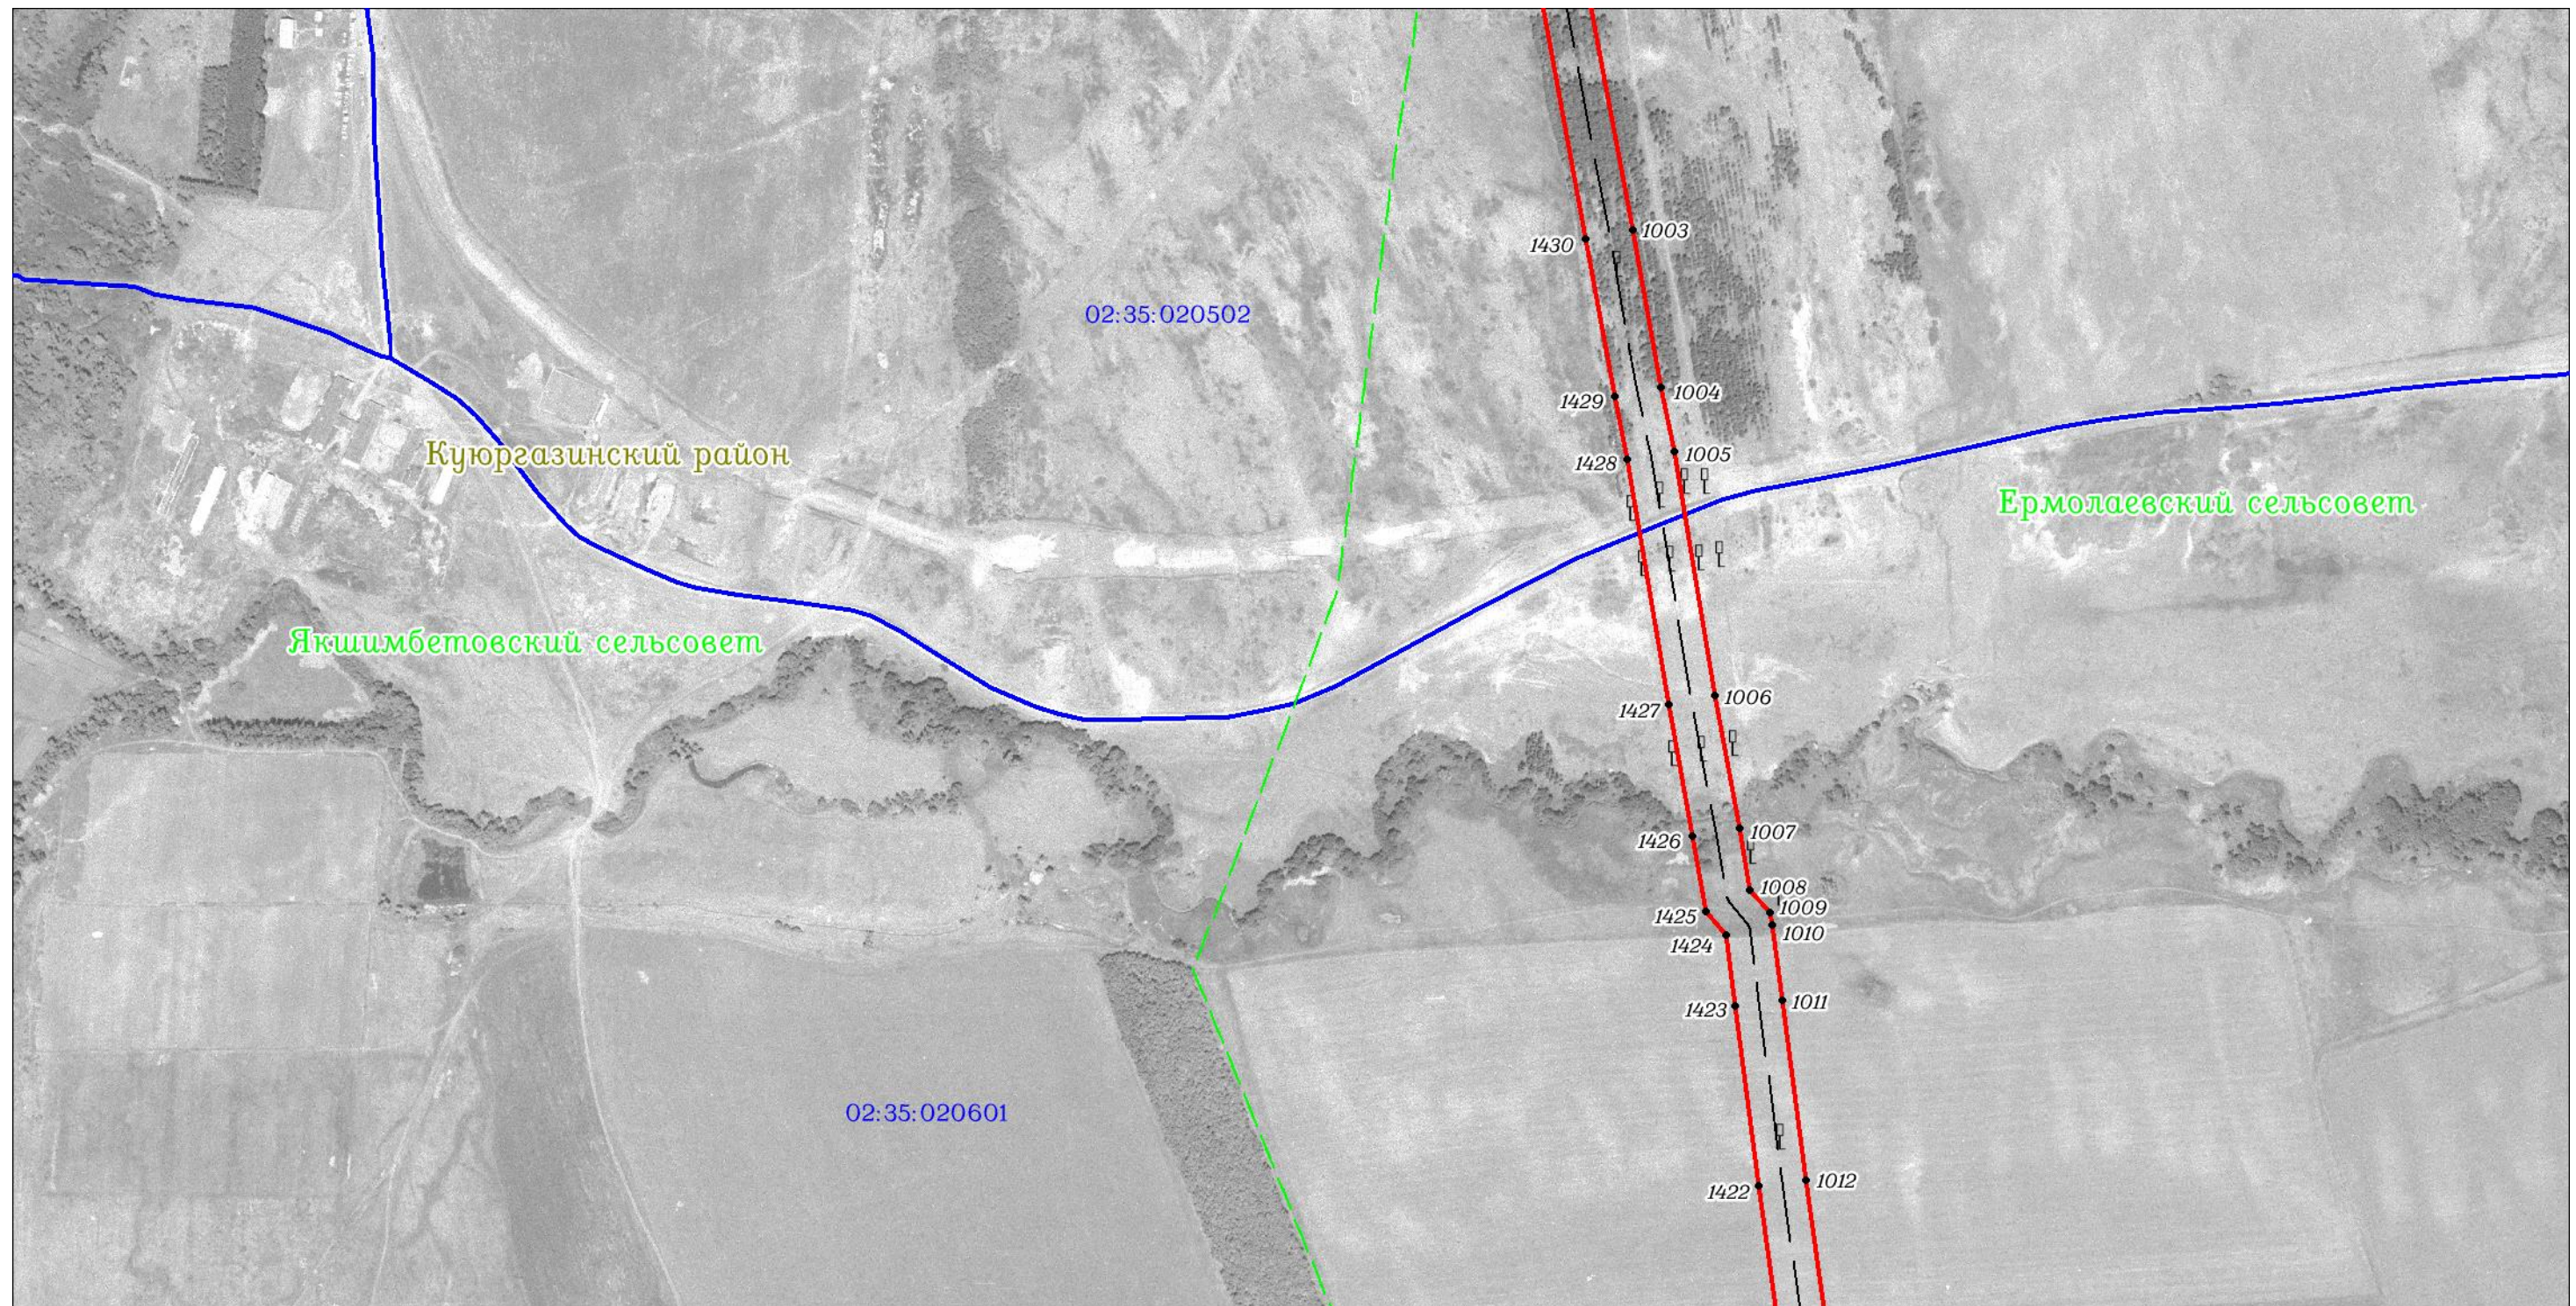

Масштаб 1:7000

Используемые условные знаки и обозначения: приведены на отдельной странице в конце раздела.

ОПИСАНИЕ МЕСТОПОЛОЖЕНИЯ ГРАНИЦ

Публичный сервитут для использования земель и (или) земельных участков в целях эксплуатации существующего трубопровода для продуктов переработки нефти и газа федерального значения: Линейное сооружение - конденсатопровод "Оренбург-Салават-Уфа 2-я нитка"
(наименование объекта, местоположение границ которого описано)

Схема расположения границ публичного сервитута

Выносной лист №21



Масштаб 1:7000


Используемые условные знаки и обозначения: приведены на отдельной странице в конце раздела.

ОПИСАНИЕ МЕСТОПОЛОЖЕНИЯ ГРАНИЦ

Публичный сервитут для использования земель и (или) земельных участков в целях эксплуатации существующего трубопровода для продуктов переработки нефти и газа федерального значения: Линейное сооружение - конденсатопровод "Оренбург-Салават-Уфа 2-я нитка"
(наименование объекта, местоположение границ которого описано)

Схема расположения границ публичного сервитута

Выносной лист №22

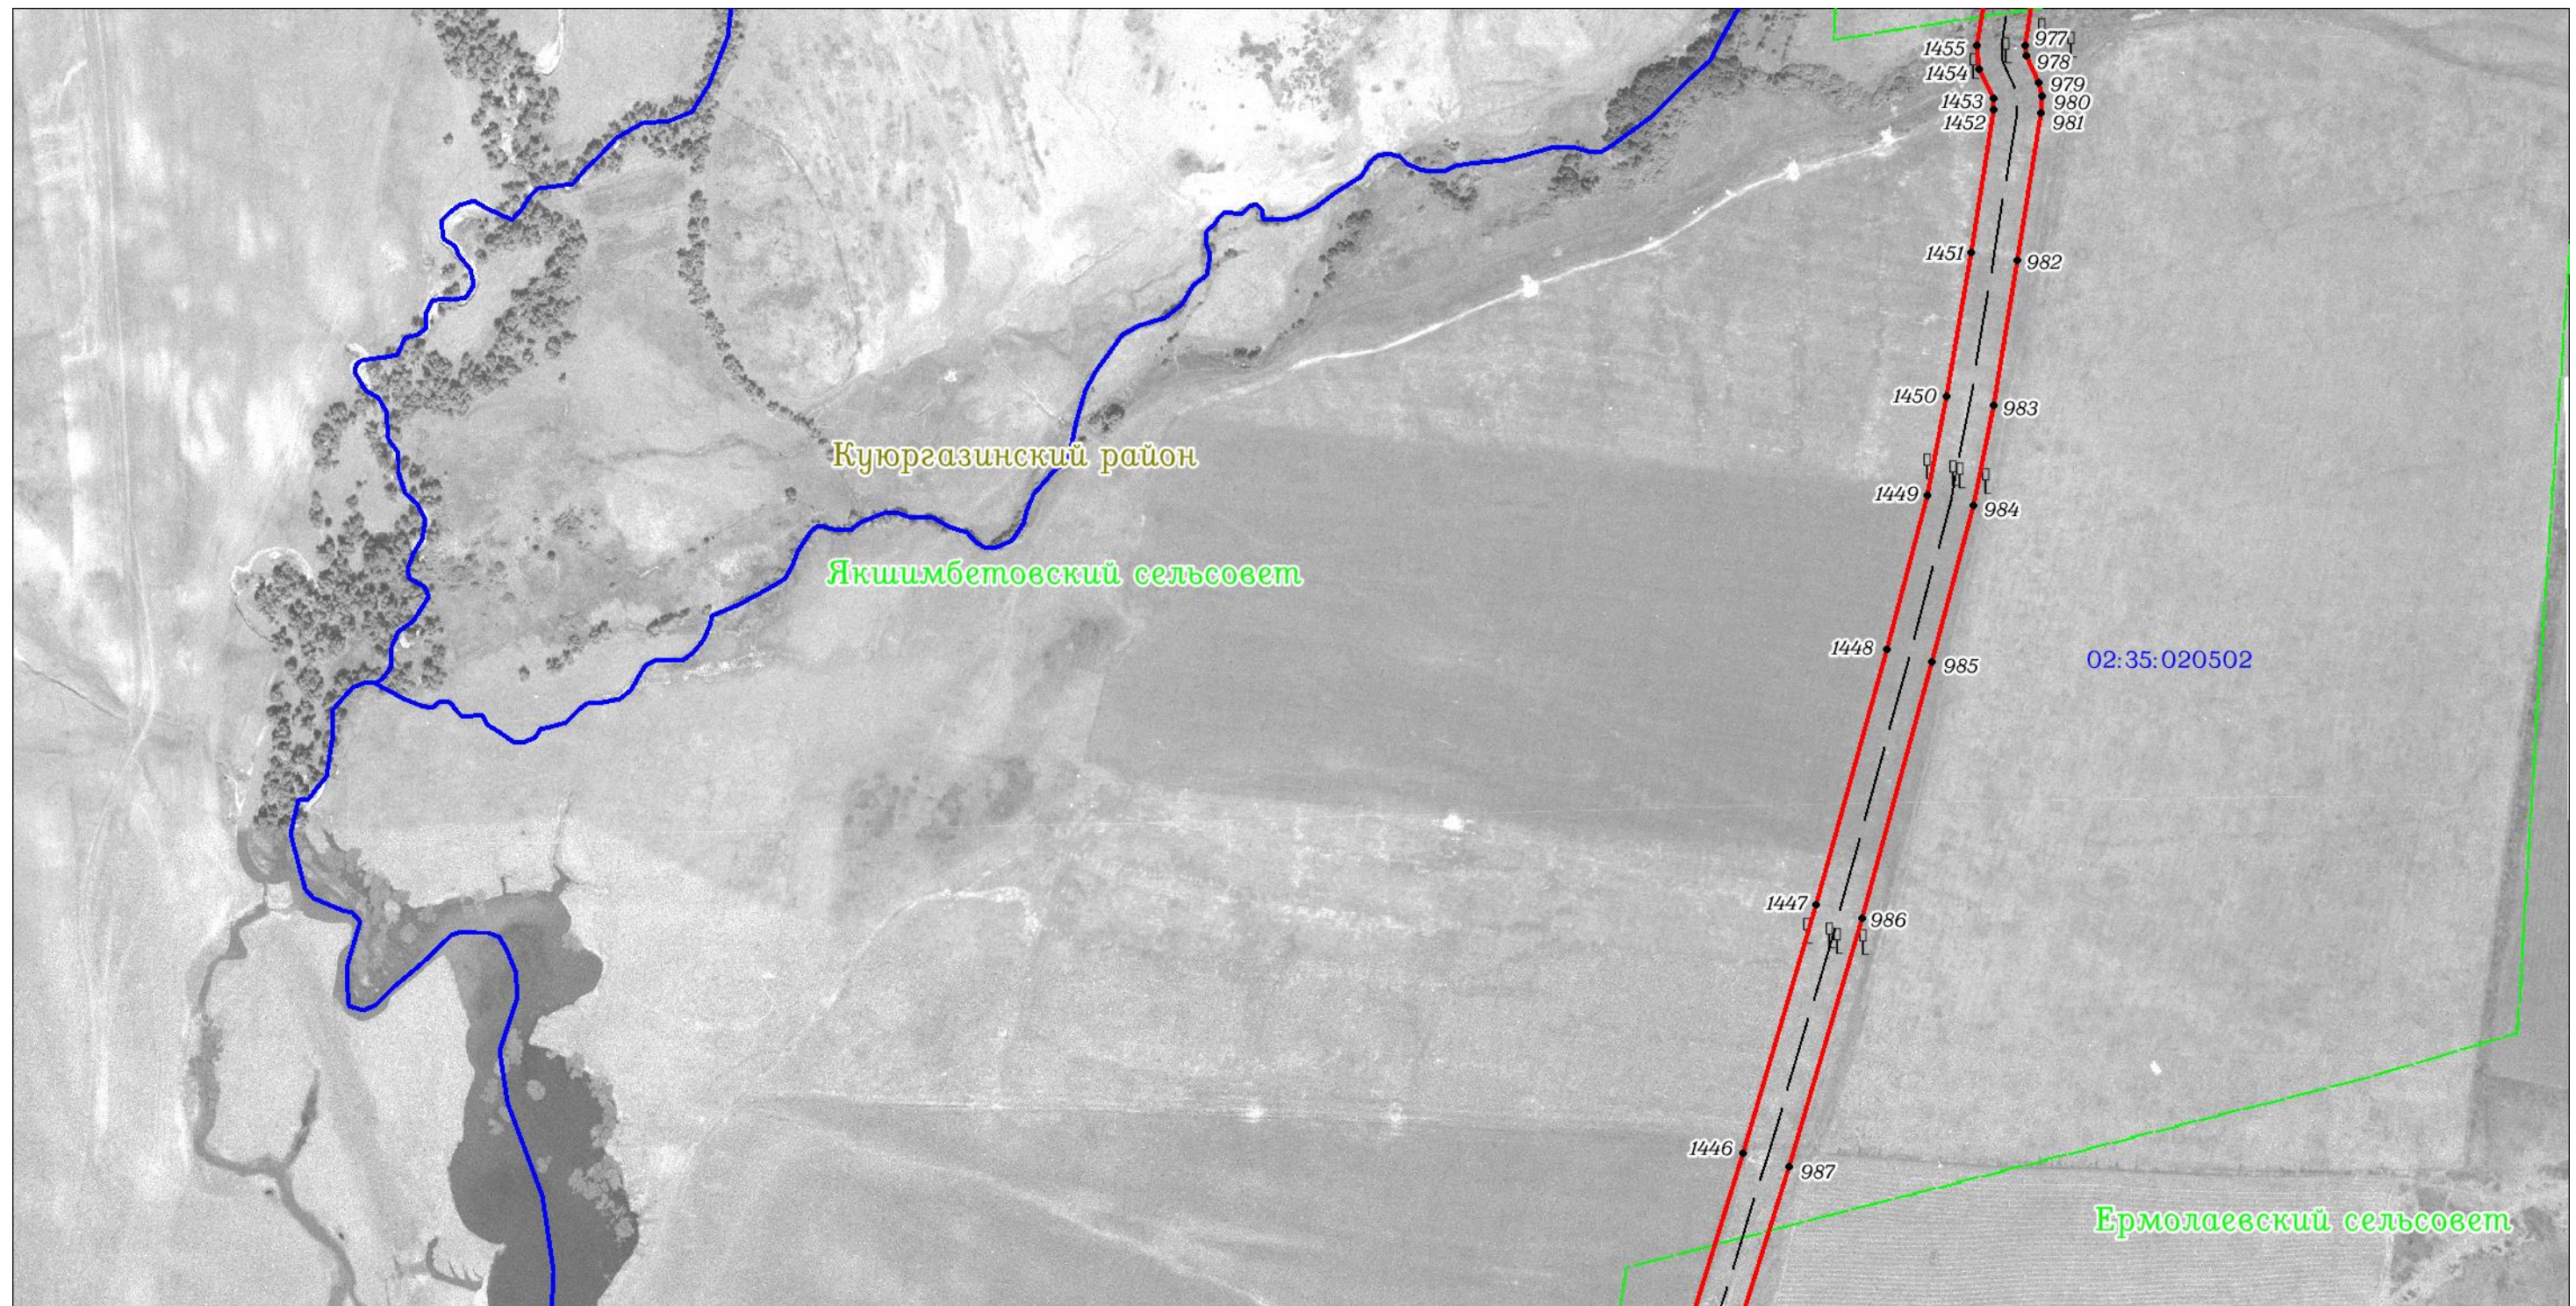

Масштаб 1:7000


Используемые условные знаки и обозначения: приведены на отдельной странице в конце раздела.

ОПИСАНИЕ МЕСТОПОЛОЖЕНИЯ ГРАНИЦ

Публичный сервитут для использования земель и (или) земельных участков в целях эксплуатации существующего трубопровода для продуктов переработки нефти и газа федерального значения: Линейное сооружение - конденсатопровод "Оренбург-Салават-Уфа 2-я нитка"
(наименование объекта, местоположение границ которого описано)

Схема расположения границ публичного сервитута

Выносной лист №23

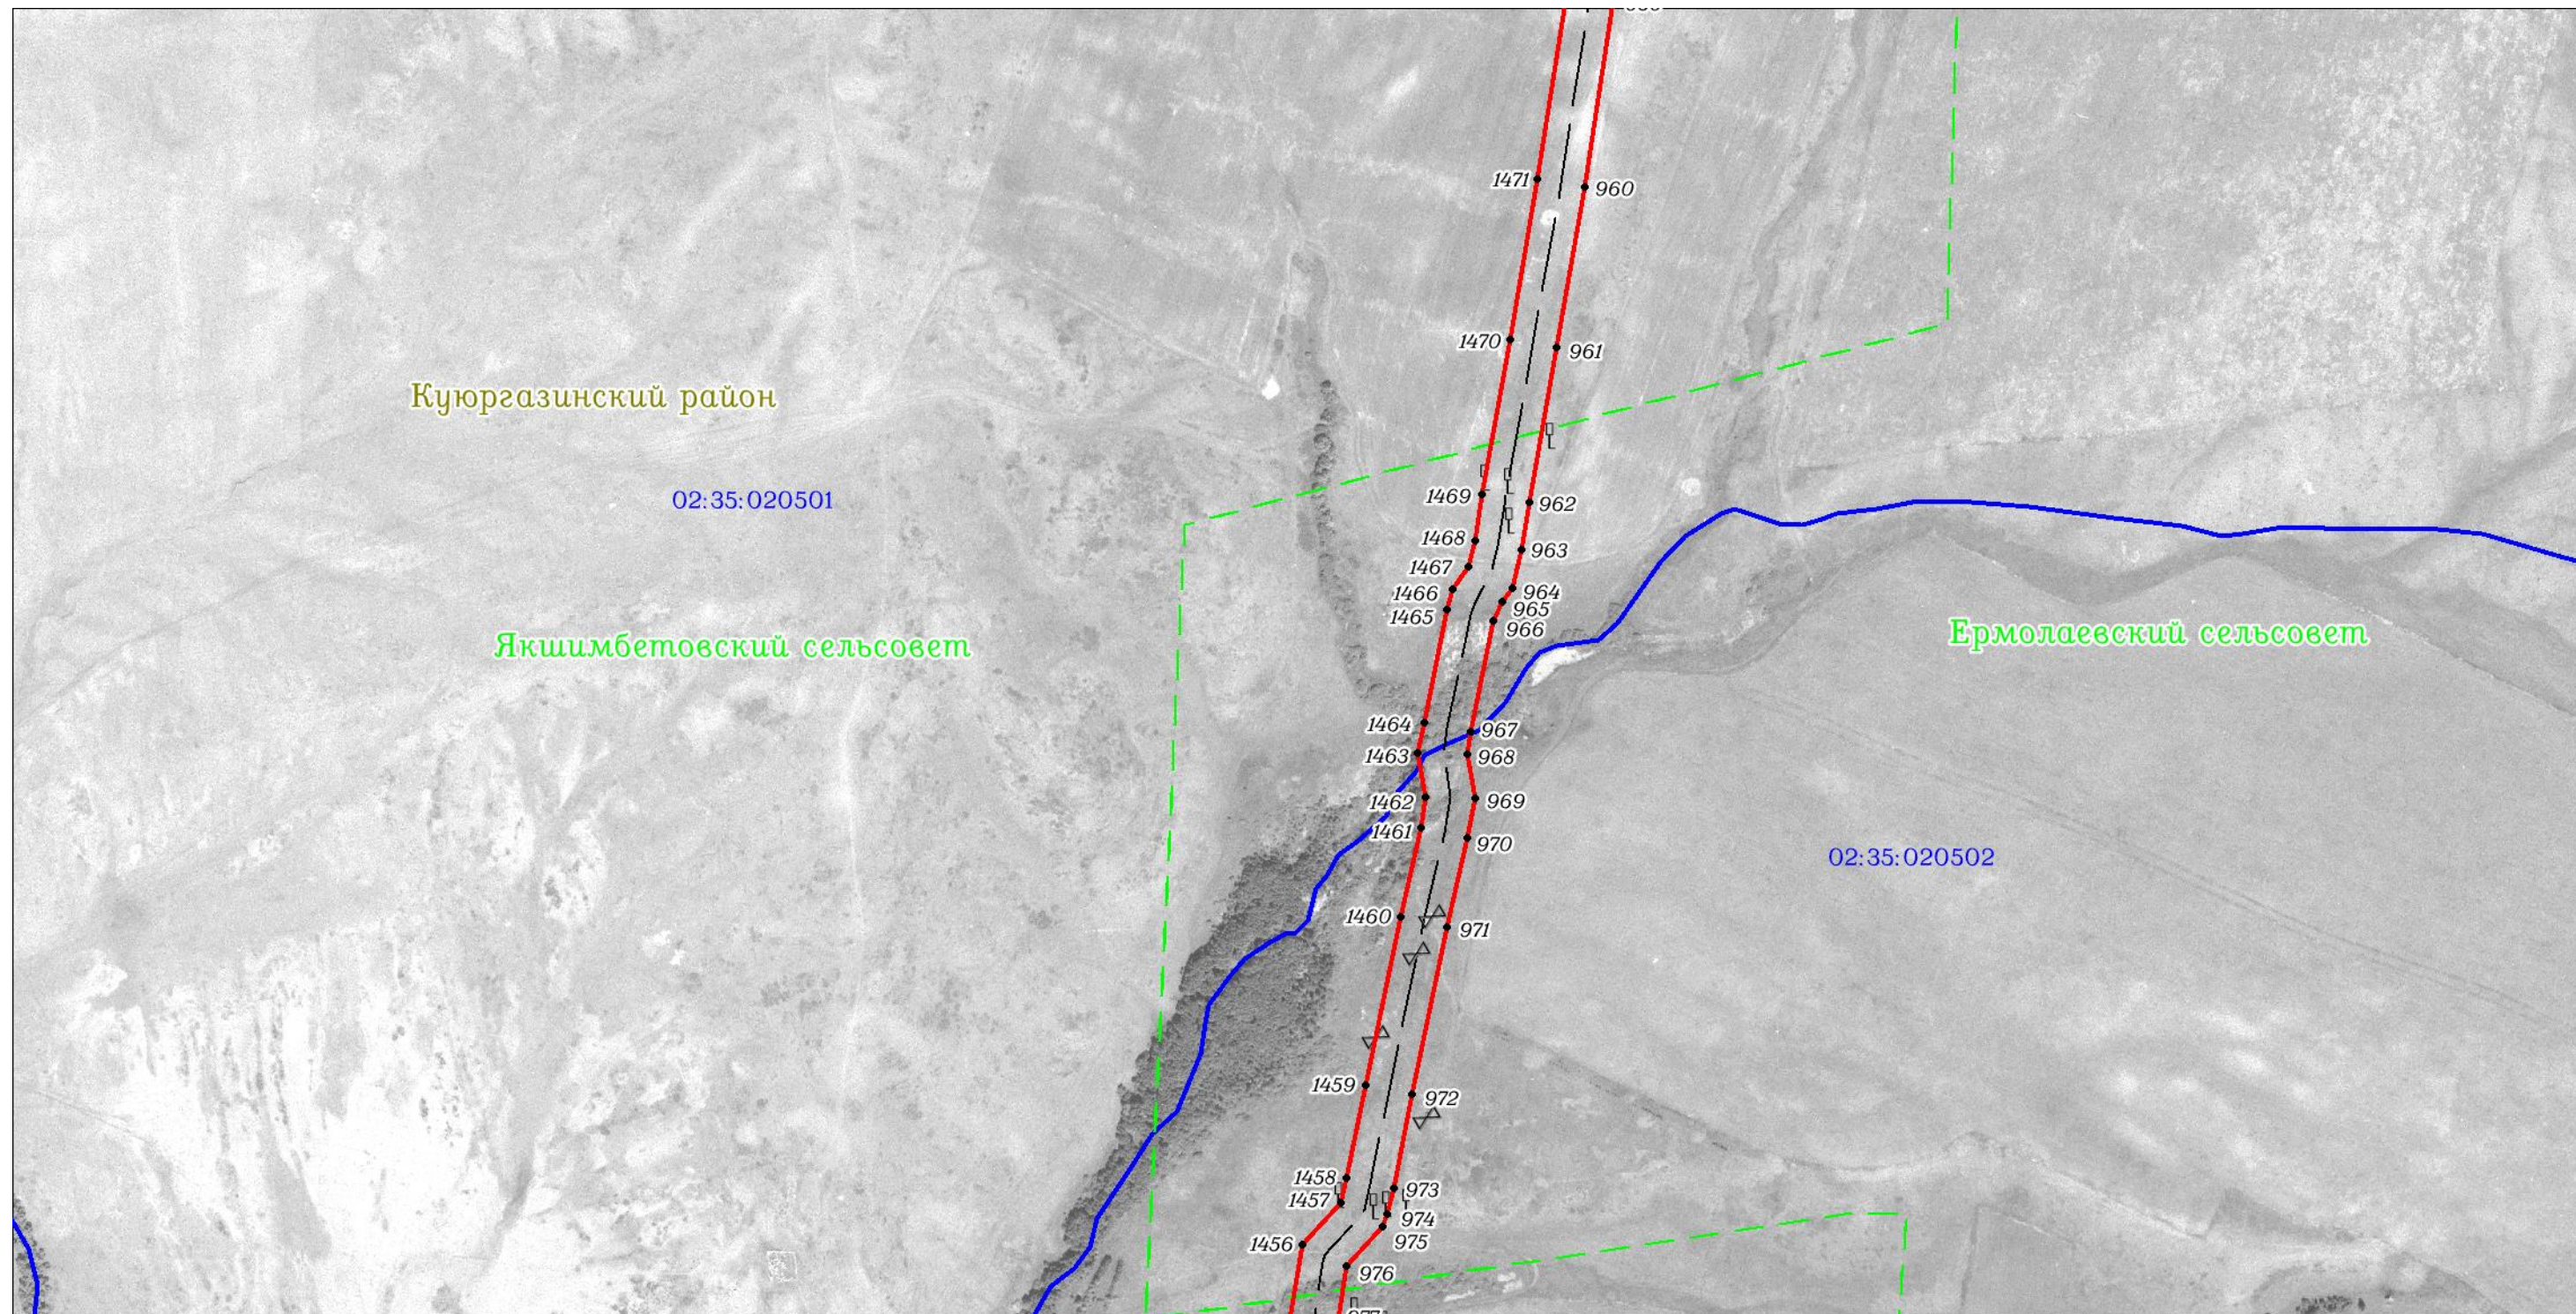

Используемые условные знаки и обозначения: приведены на отдельной странице в конце раздела.

ОПИСАНИЕ МЕСТОПОЛОЖЕНИЯ ГРАНИЦ

Публичный сервитут для использования земель и (или) земельных участков в целях эксплуатации существующего трубопровода для продуктов переработки нефти и газа федерального значения: Линейное сооружение - конденсатопровод "Оренбург-Салават-Уфа 2-я нитка"
(наименование объекта, местоположение границ которого описано)

Схема расположения границ публичного сервитута

Выносной лист №24



Масштаб 1:7000


Используемые условные знаки и обозначения: приведены на отдельной странице в конце раздела.

ОПИСАНИЕ МЕСТОПОЛОЖЕНИЯ ГРАНИЦ

Публичный сервитут для использования земель и (или) земельных участков в целях эксплуатации существующего трубопровода для продуктов переработки нефти и газа федерального значения: Линейное сооружение - конденсатопровод "Оренбург-Салават-Уфа 2-я нитка"
(наименование объекта, местоположение границ которого описано)

Схема расположения границ публичного сервитута

Выносной лист №25

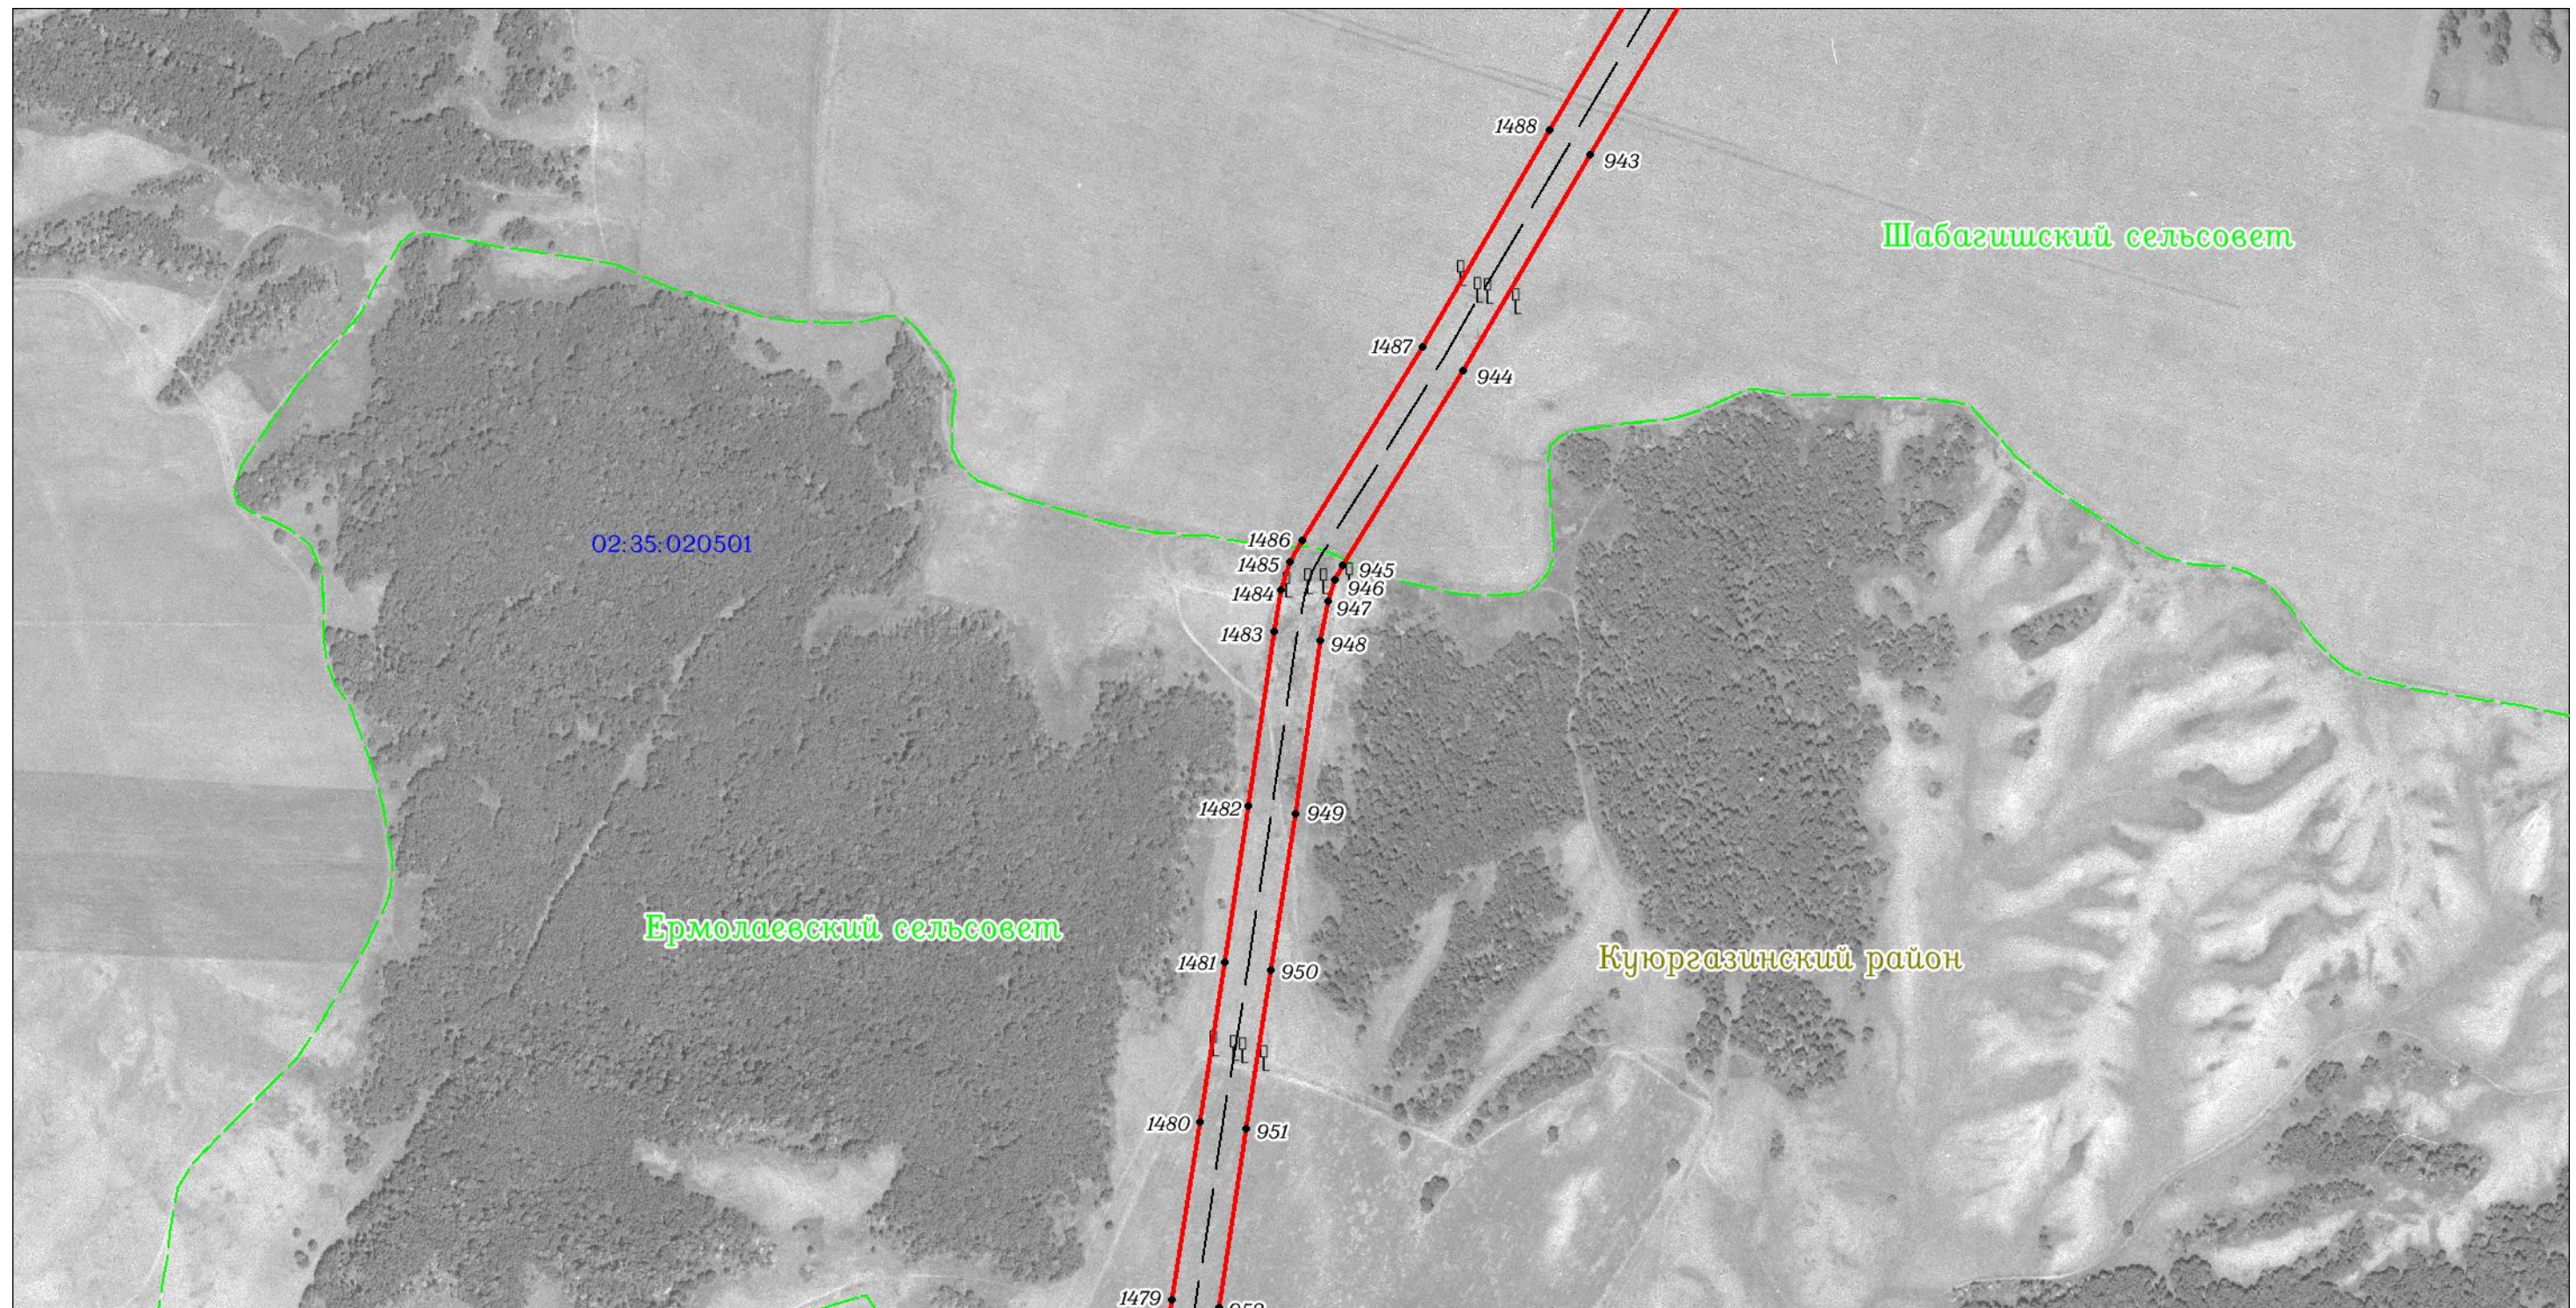

Масштаб 1:7000


Используемые условные знаки и обозначения: приведены на отдельной странице в конце раздела.

ОПИСАНИЕ МЕСТОПОЛОЖЕНИЯ ГРАНИЦ

Публичный сервитут для использования земель и (или) земельных участков в целях эксплуатации существующего трубопровода для продуктов переработки нефти и газа федерального значения: Линейное сооружение - конденсатопровод "Оренбург-Салават-Уфа 2-я нитка"
(наименование объекта, местоположение границ которого описано)

Схема расположения границ публичного сервитута

Выносной лист №26

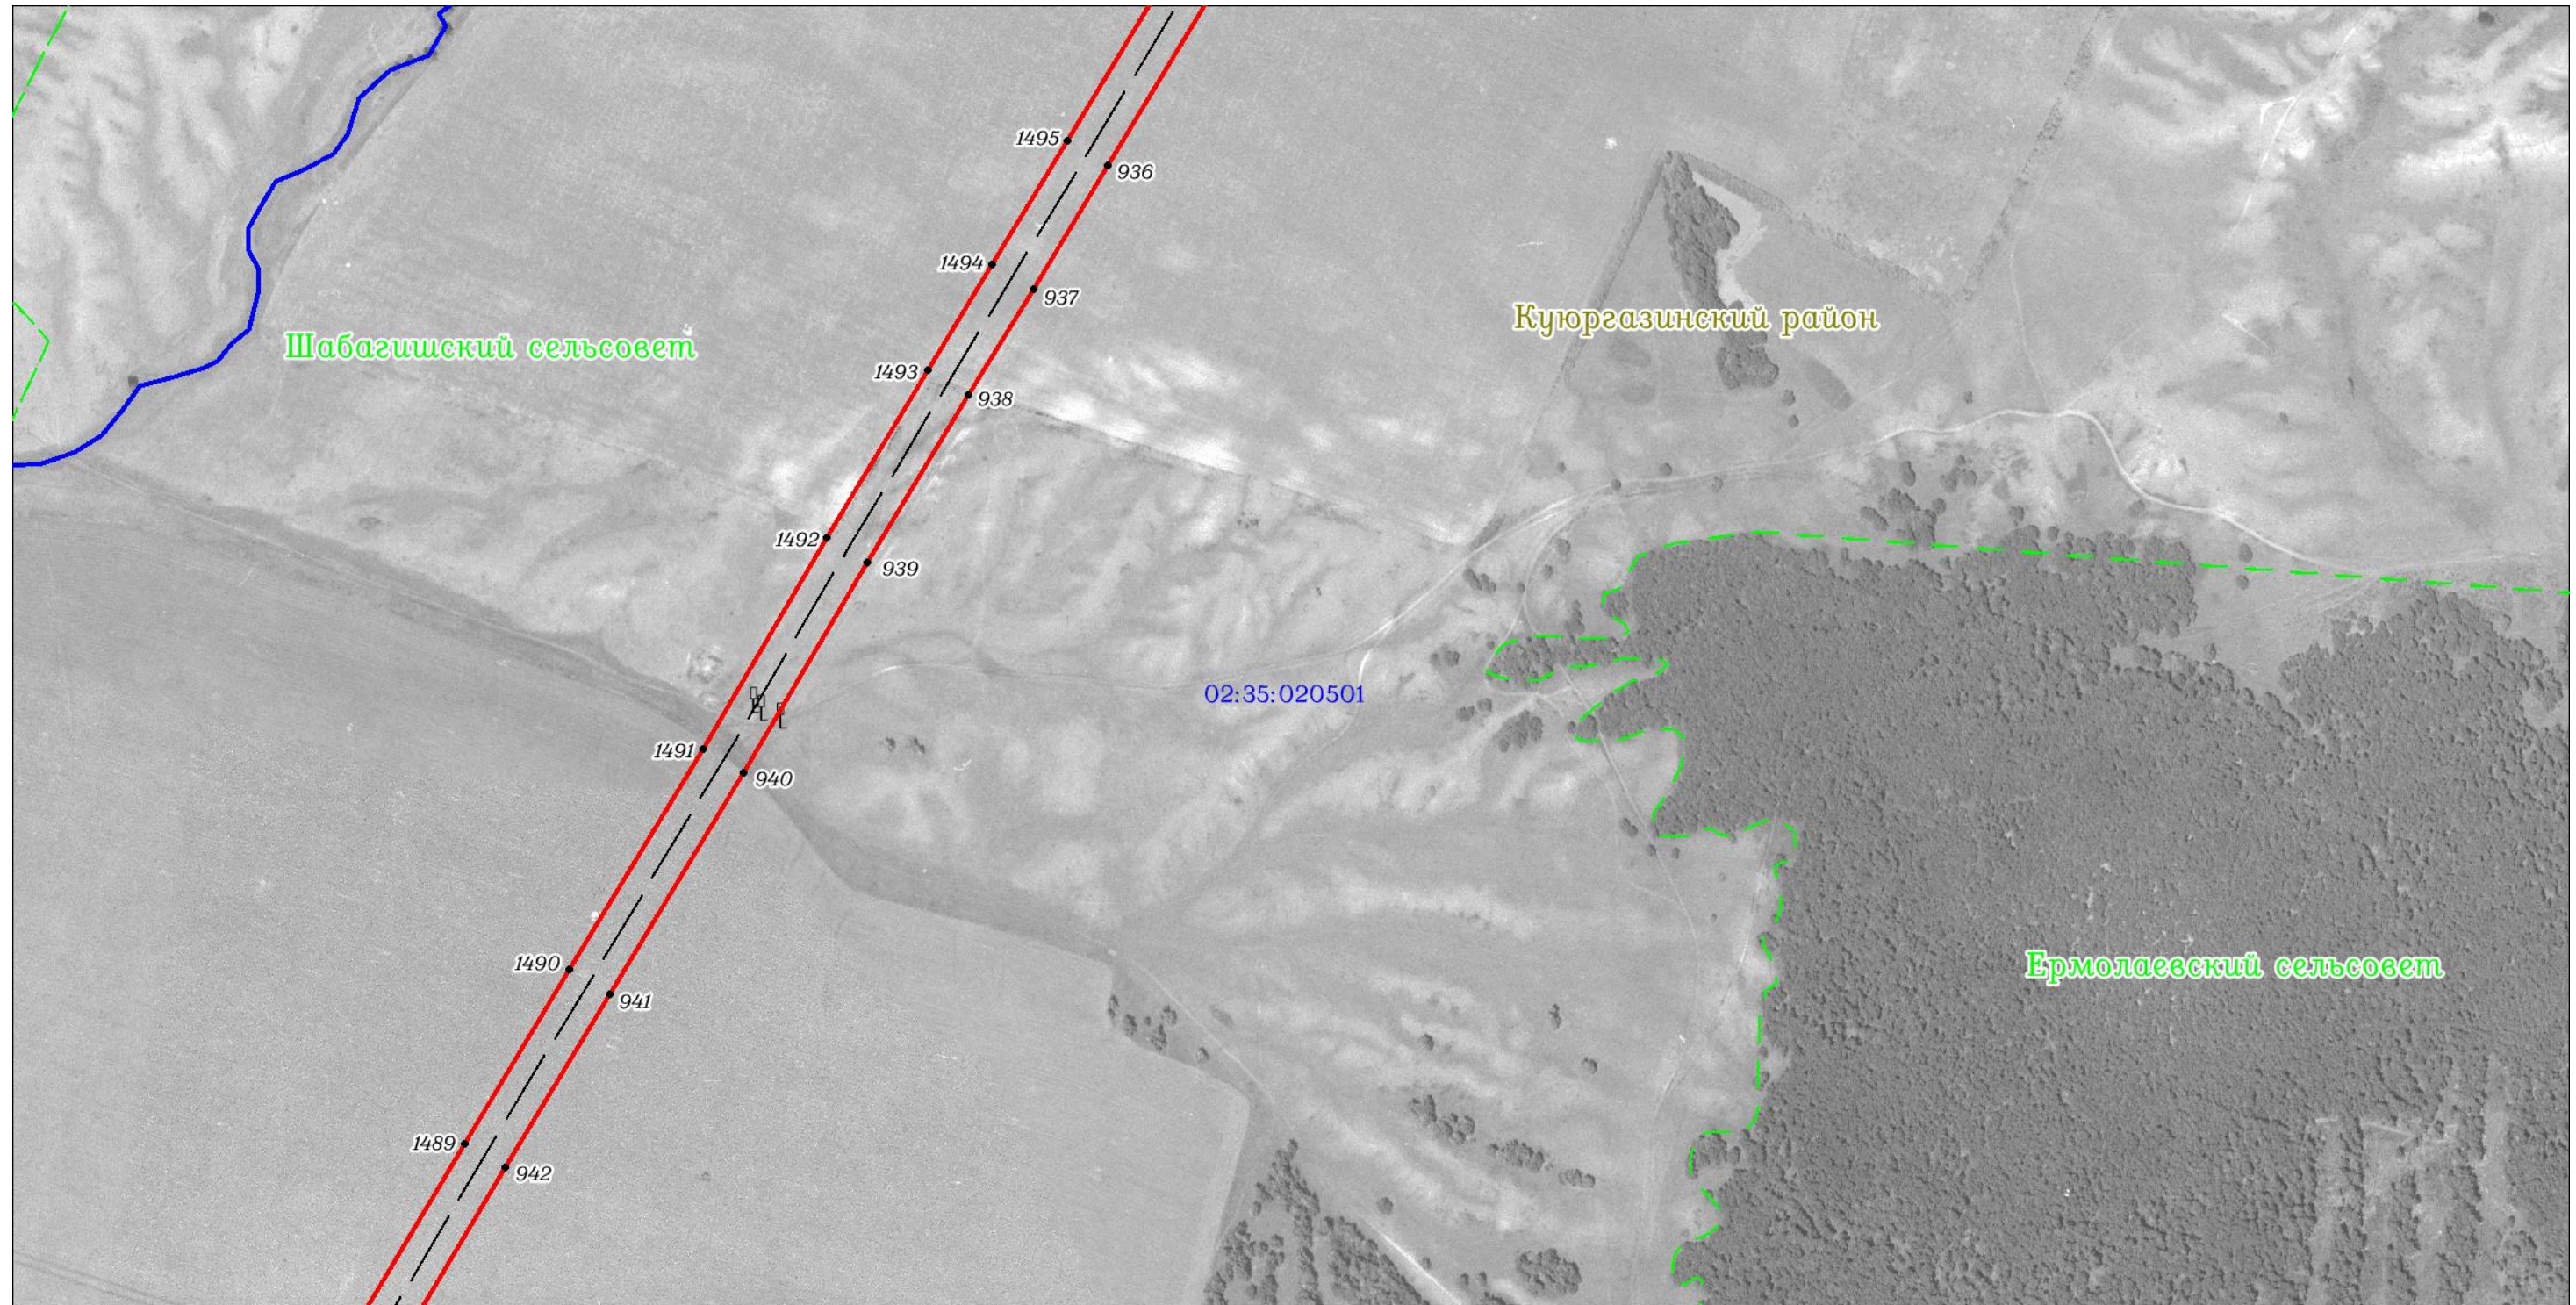

Масштаб 1:7000


Используемые условные знаки и обозначения: приведены на отдельной странице в конце раздела.

ОПИСАНИЕ МЕСТОПОЛОЖЕНИЯ ГРАНИЦ

Публичный сервитут для использования земель и (или) земельных участков в целях эксплуатации существующего трубопровода для продуктов переработки нефти и газа федерального значения: Линейное сооружение - конденсатопровод "Оренбург-Салават-Уфа 2-я нитка"
(наименование объекта, местоположение границ которого описано)

Схема расположения границ публичного сервитута

Выносной лист №27

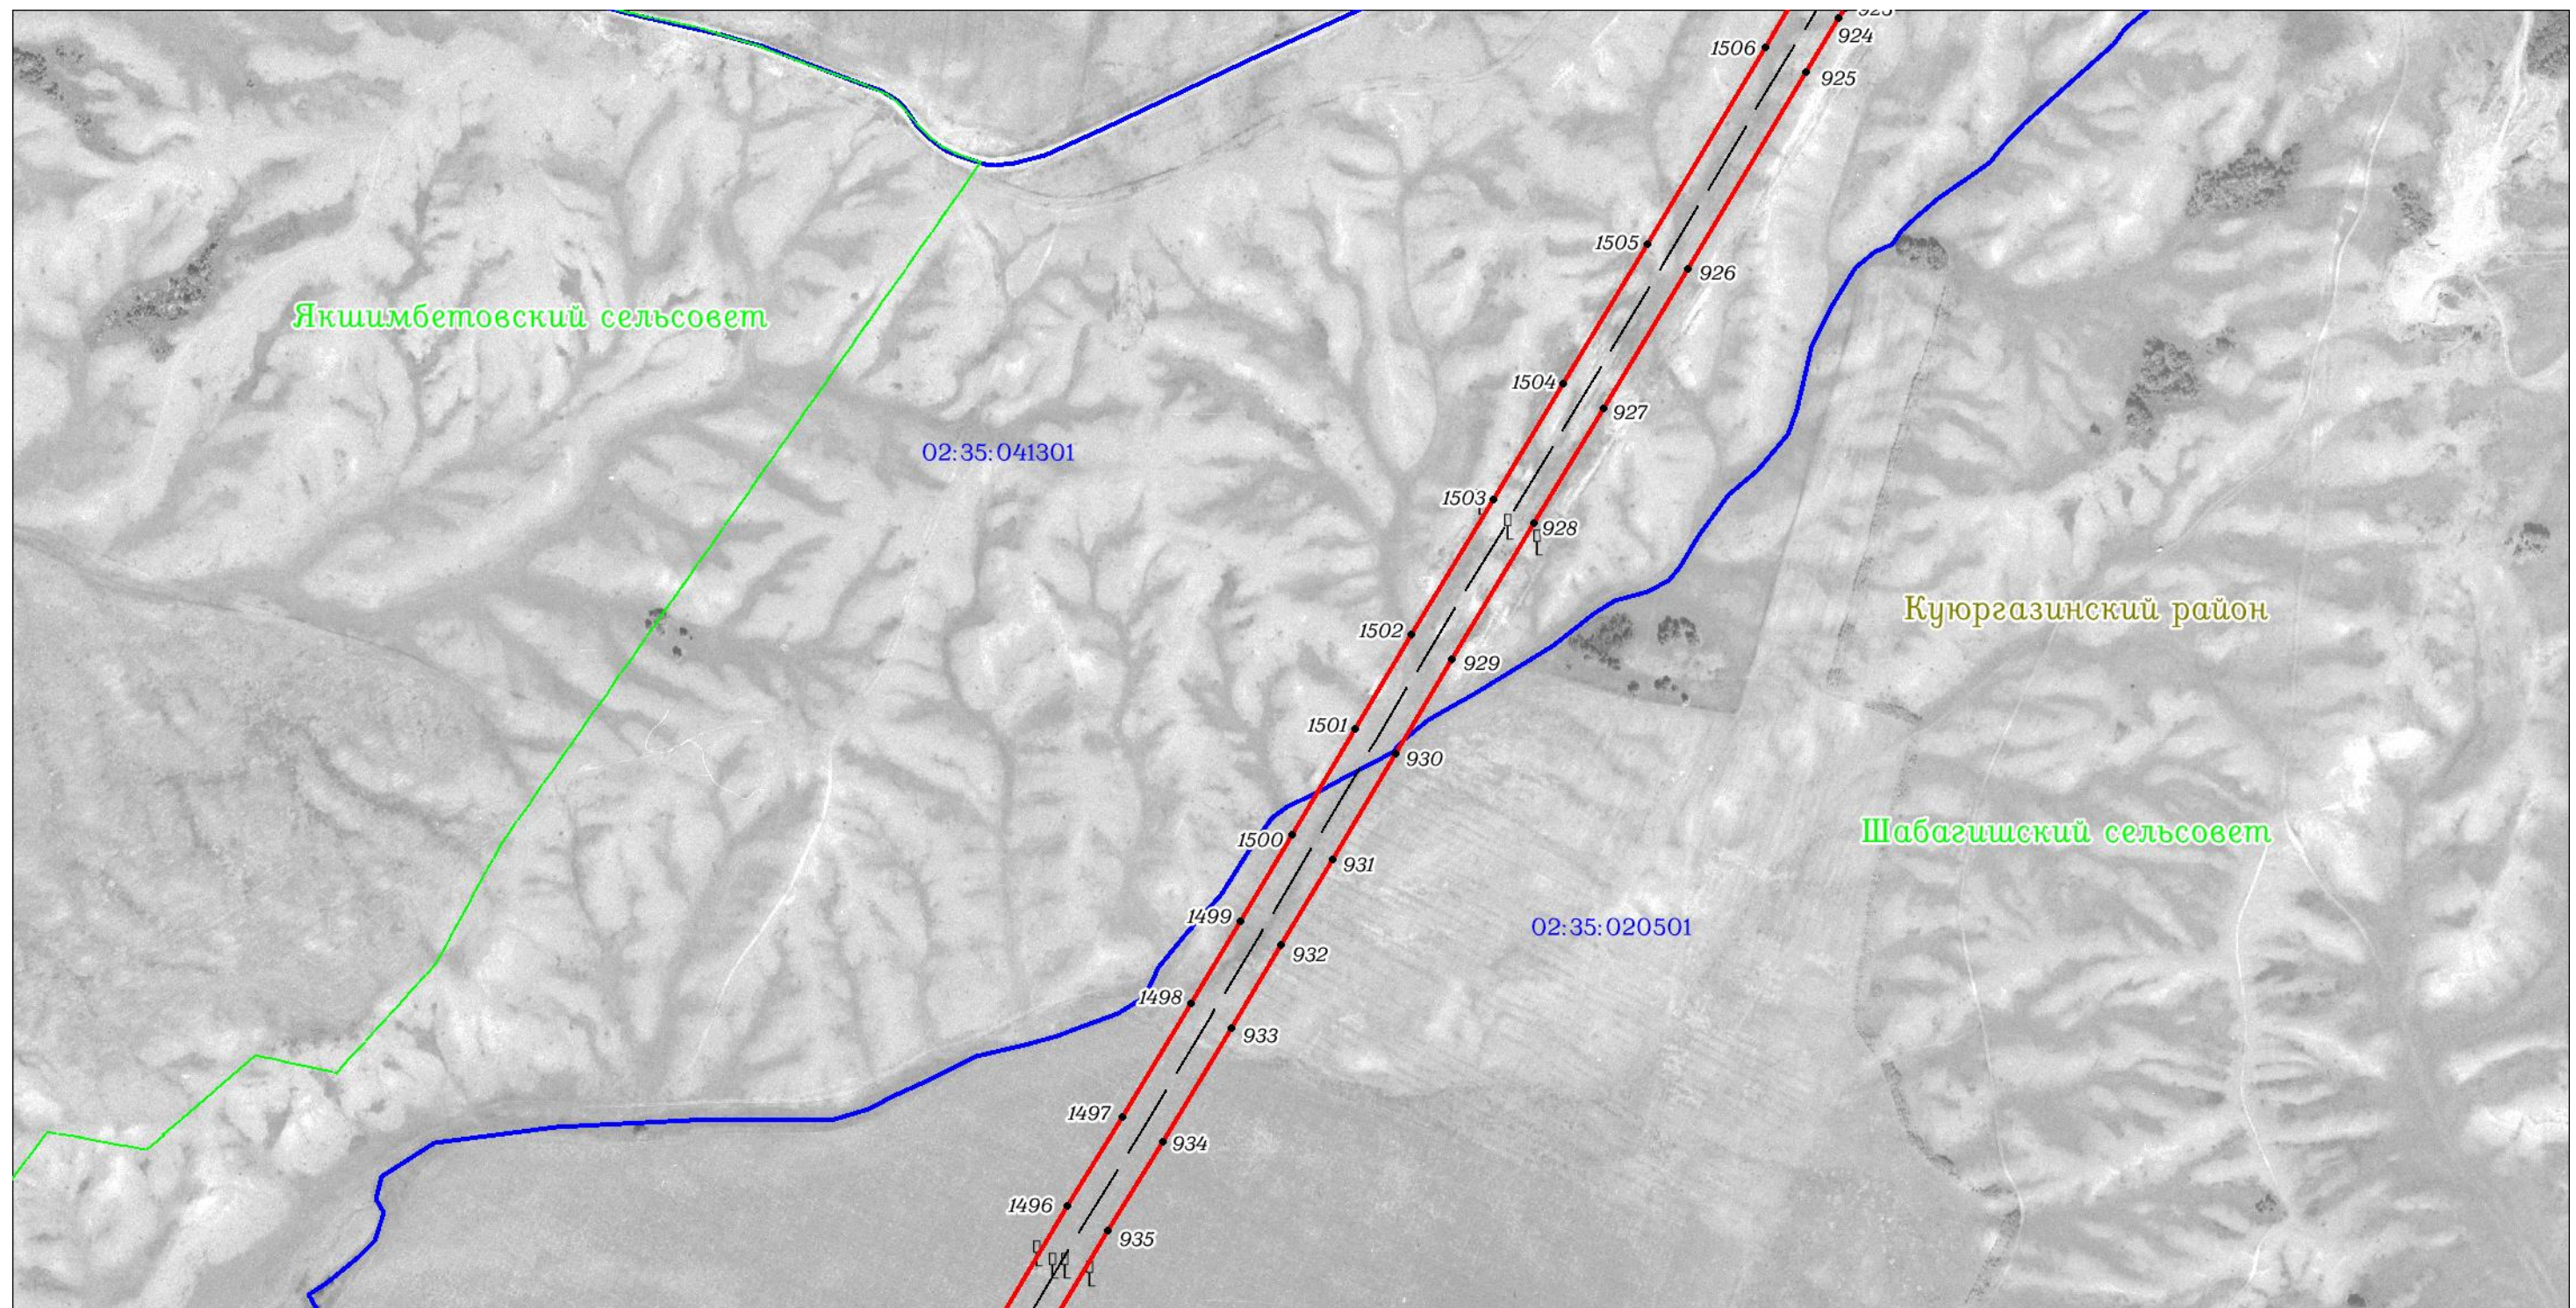

Масштаб 1:7000

Используемые условные знаки и обозначения: приведены на отдельной странице в конце раздела.

ОПИСАНИЕ МЕСТОПОЛОЖЕНИЯ ГРАНИЦ

Публичный сервитут для использования земель и (или) земельных участков в целях эксплуатации существующего трубопровода для продуктов переработки нефти и газа федерального значения: Линейное сооружение - конденсатопровод "Оренбург-Салават-Уфа 2-я нитка"
(наименование объекта, местоположение границ которого описано)

Схема расположения границ публичного сервитута

Выносной лист №28



Масштаб 1:7000


Используемые условные знаки и обозначения: приведены на отдельной странице в конце раздела.

ОПИСАНИЕ МЕСТОПОЛОЖЕНИЯ ГРАНИЦ

Публичный сервитут для использования земель и (или) земельных участков в целях эксплуатации существующего трубопровода для продуктов переработки нефти и газа федерального значения: Линейное сооружение - конденсатопровод "Оренбург-Салават-Уфа 2-я нитка"
(наименование объекта, местоположение границ которого описано)

Схема расположения границ публичного сервитута

Выносной лист №29

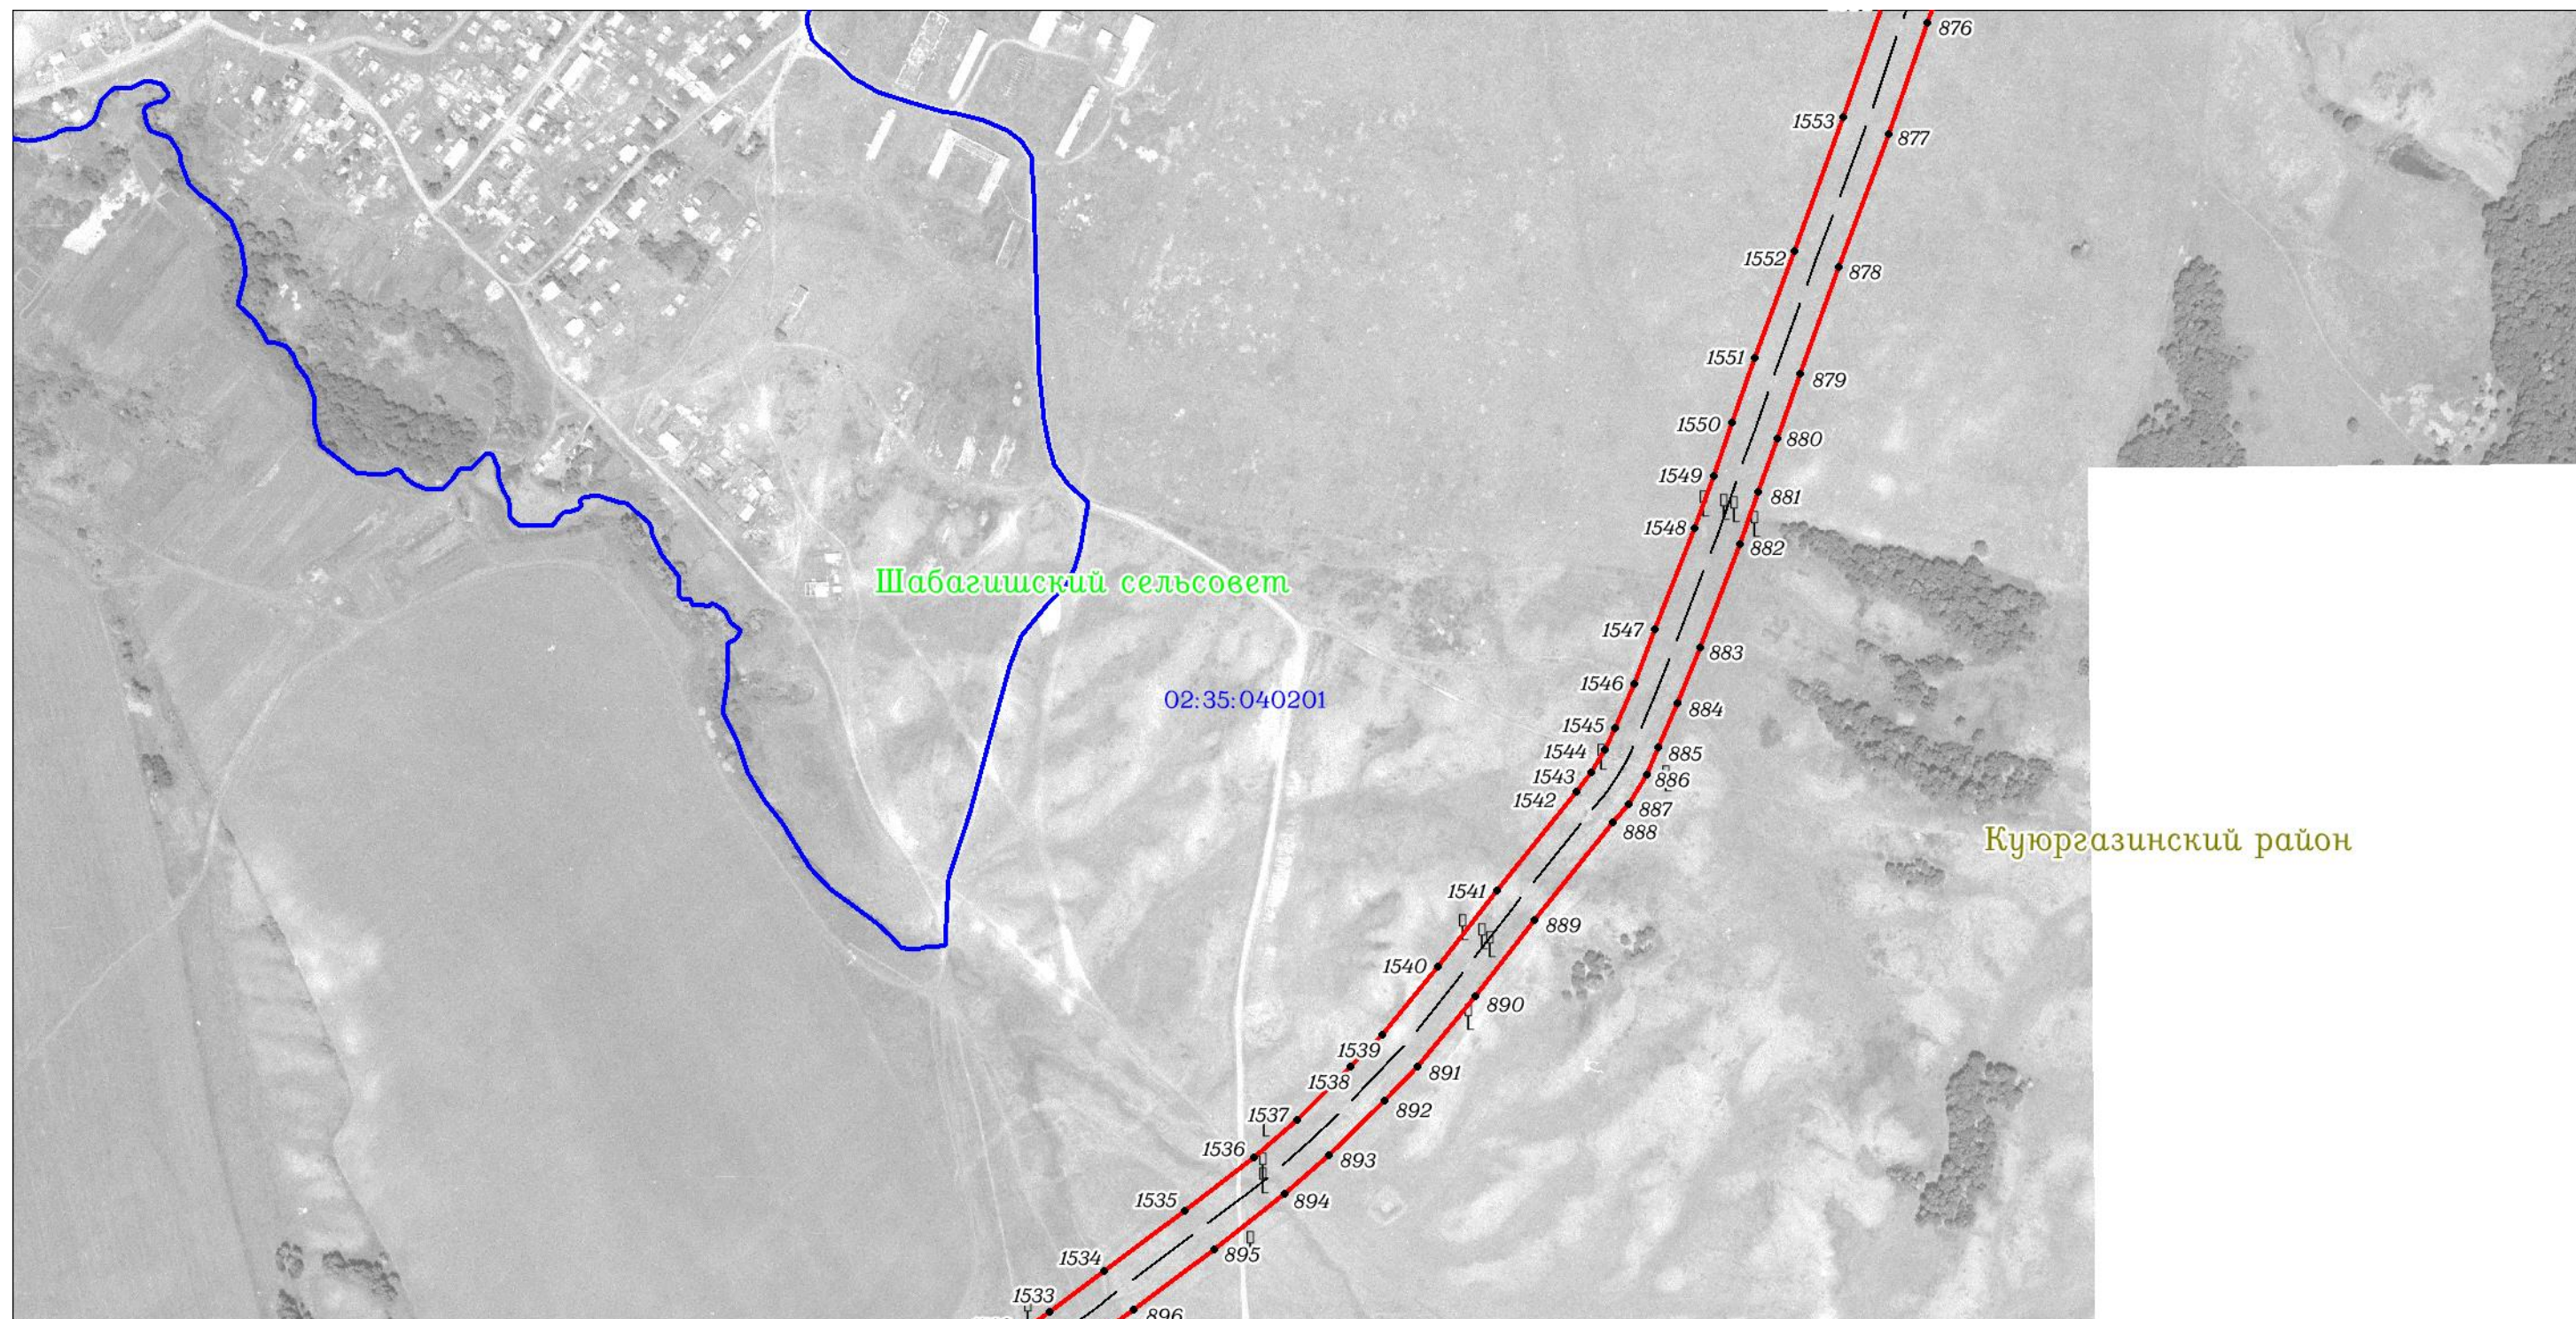

Масштаб 1:7000


Используемые условные знаки и обозначения: приведены на отдельной странице в конце раздела.

ОПИСАНИЕ МЕСТОПОЛОЖЕНИЯ ГРАНИЦ

Публичный сервитут для использования земель и (или) земельных участков в целях эксплуатации существующего трубопровода для продуктов переработки нефти и газа федерального значения: Линейное сооружение - конденсатопровод "Оренбург-Салават-Уфа 2-я нитка"
(наименование объекта, местоположение границ которого описано)

Схема расположения границ публичного сервитута

Выносной лист №30

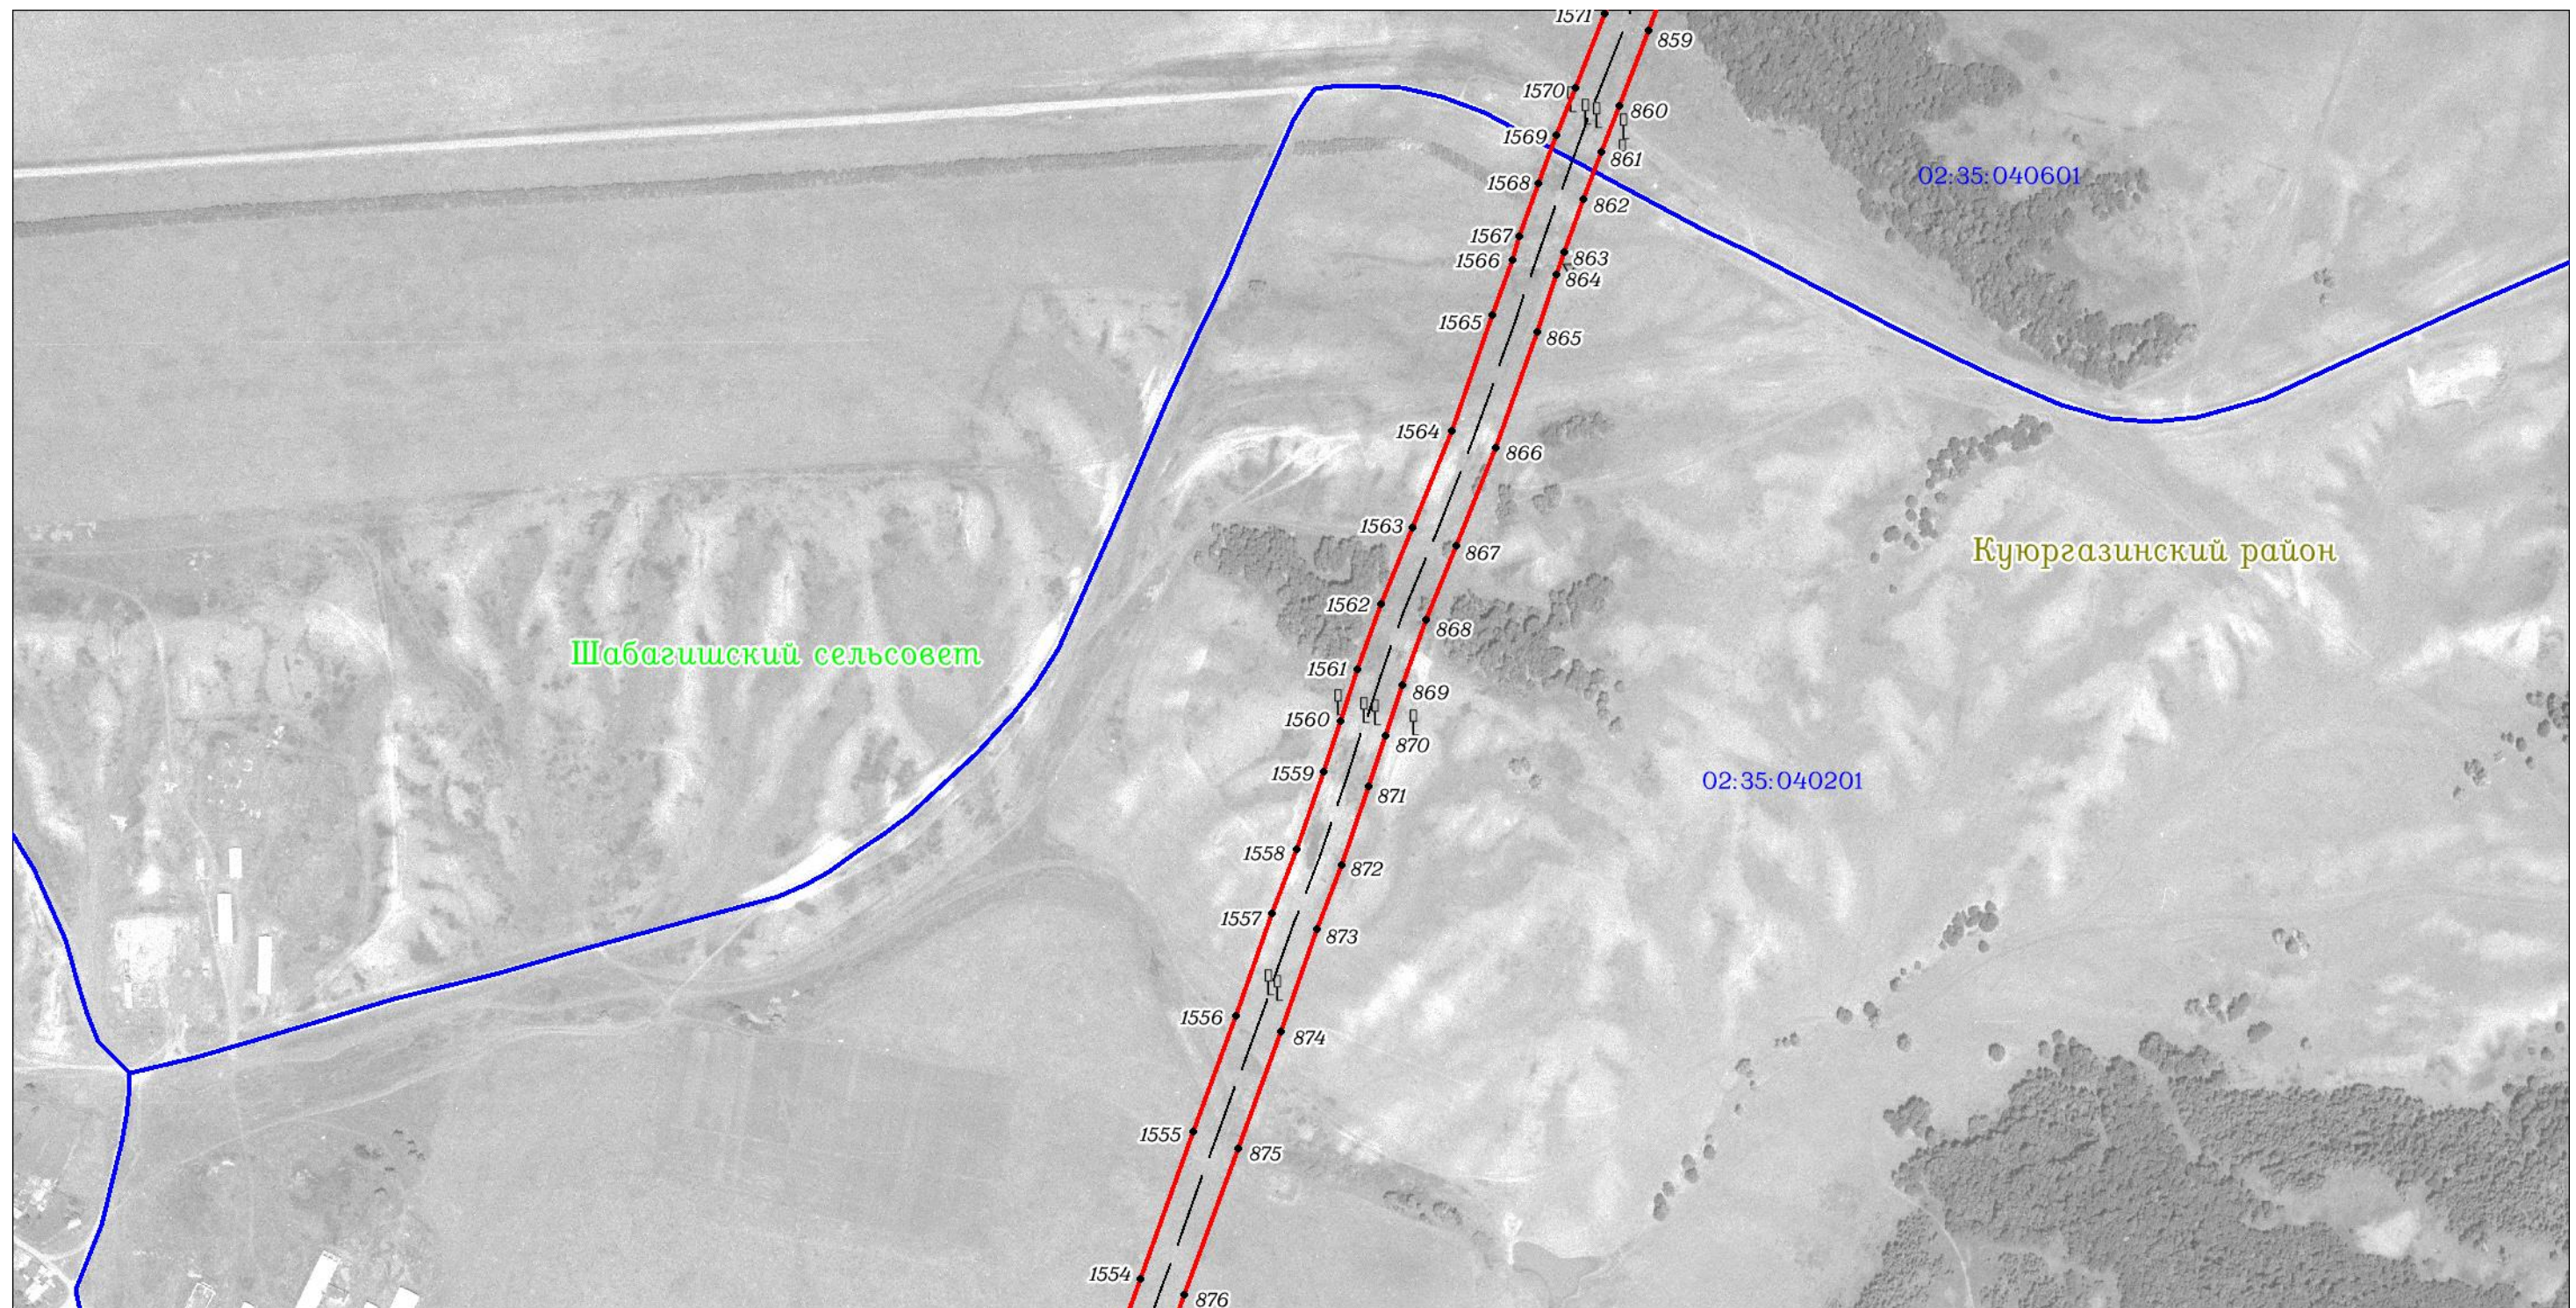

Масштаб 1:7000


Используемые условные знаки и обозначения: приведены на отдельной странице в конце раздела.

ОПИСАНИЕ МЕСТОПОЛОЖЕНИЯ ГРАНИЦ

Публичный сервитут для использования земель и (или) земельных участков в целях эксплуатации существующего трубопровода для продуктов переработки нефти и газа федерального значения: Линейное сооружение - конденсатопровод "Оренбург-Салават-Уфа 2-я нитка"
(наименование объекта, местоположение границ которого описано)

Схема расположения границ публичного сервитута

Выносной лист №31

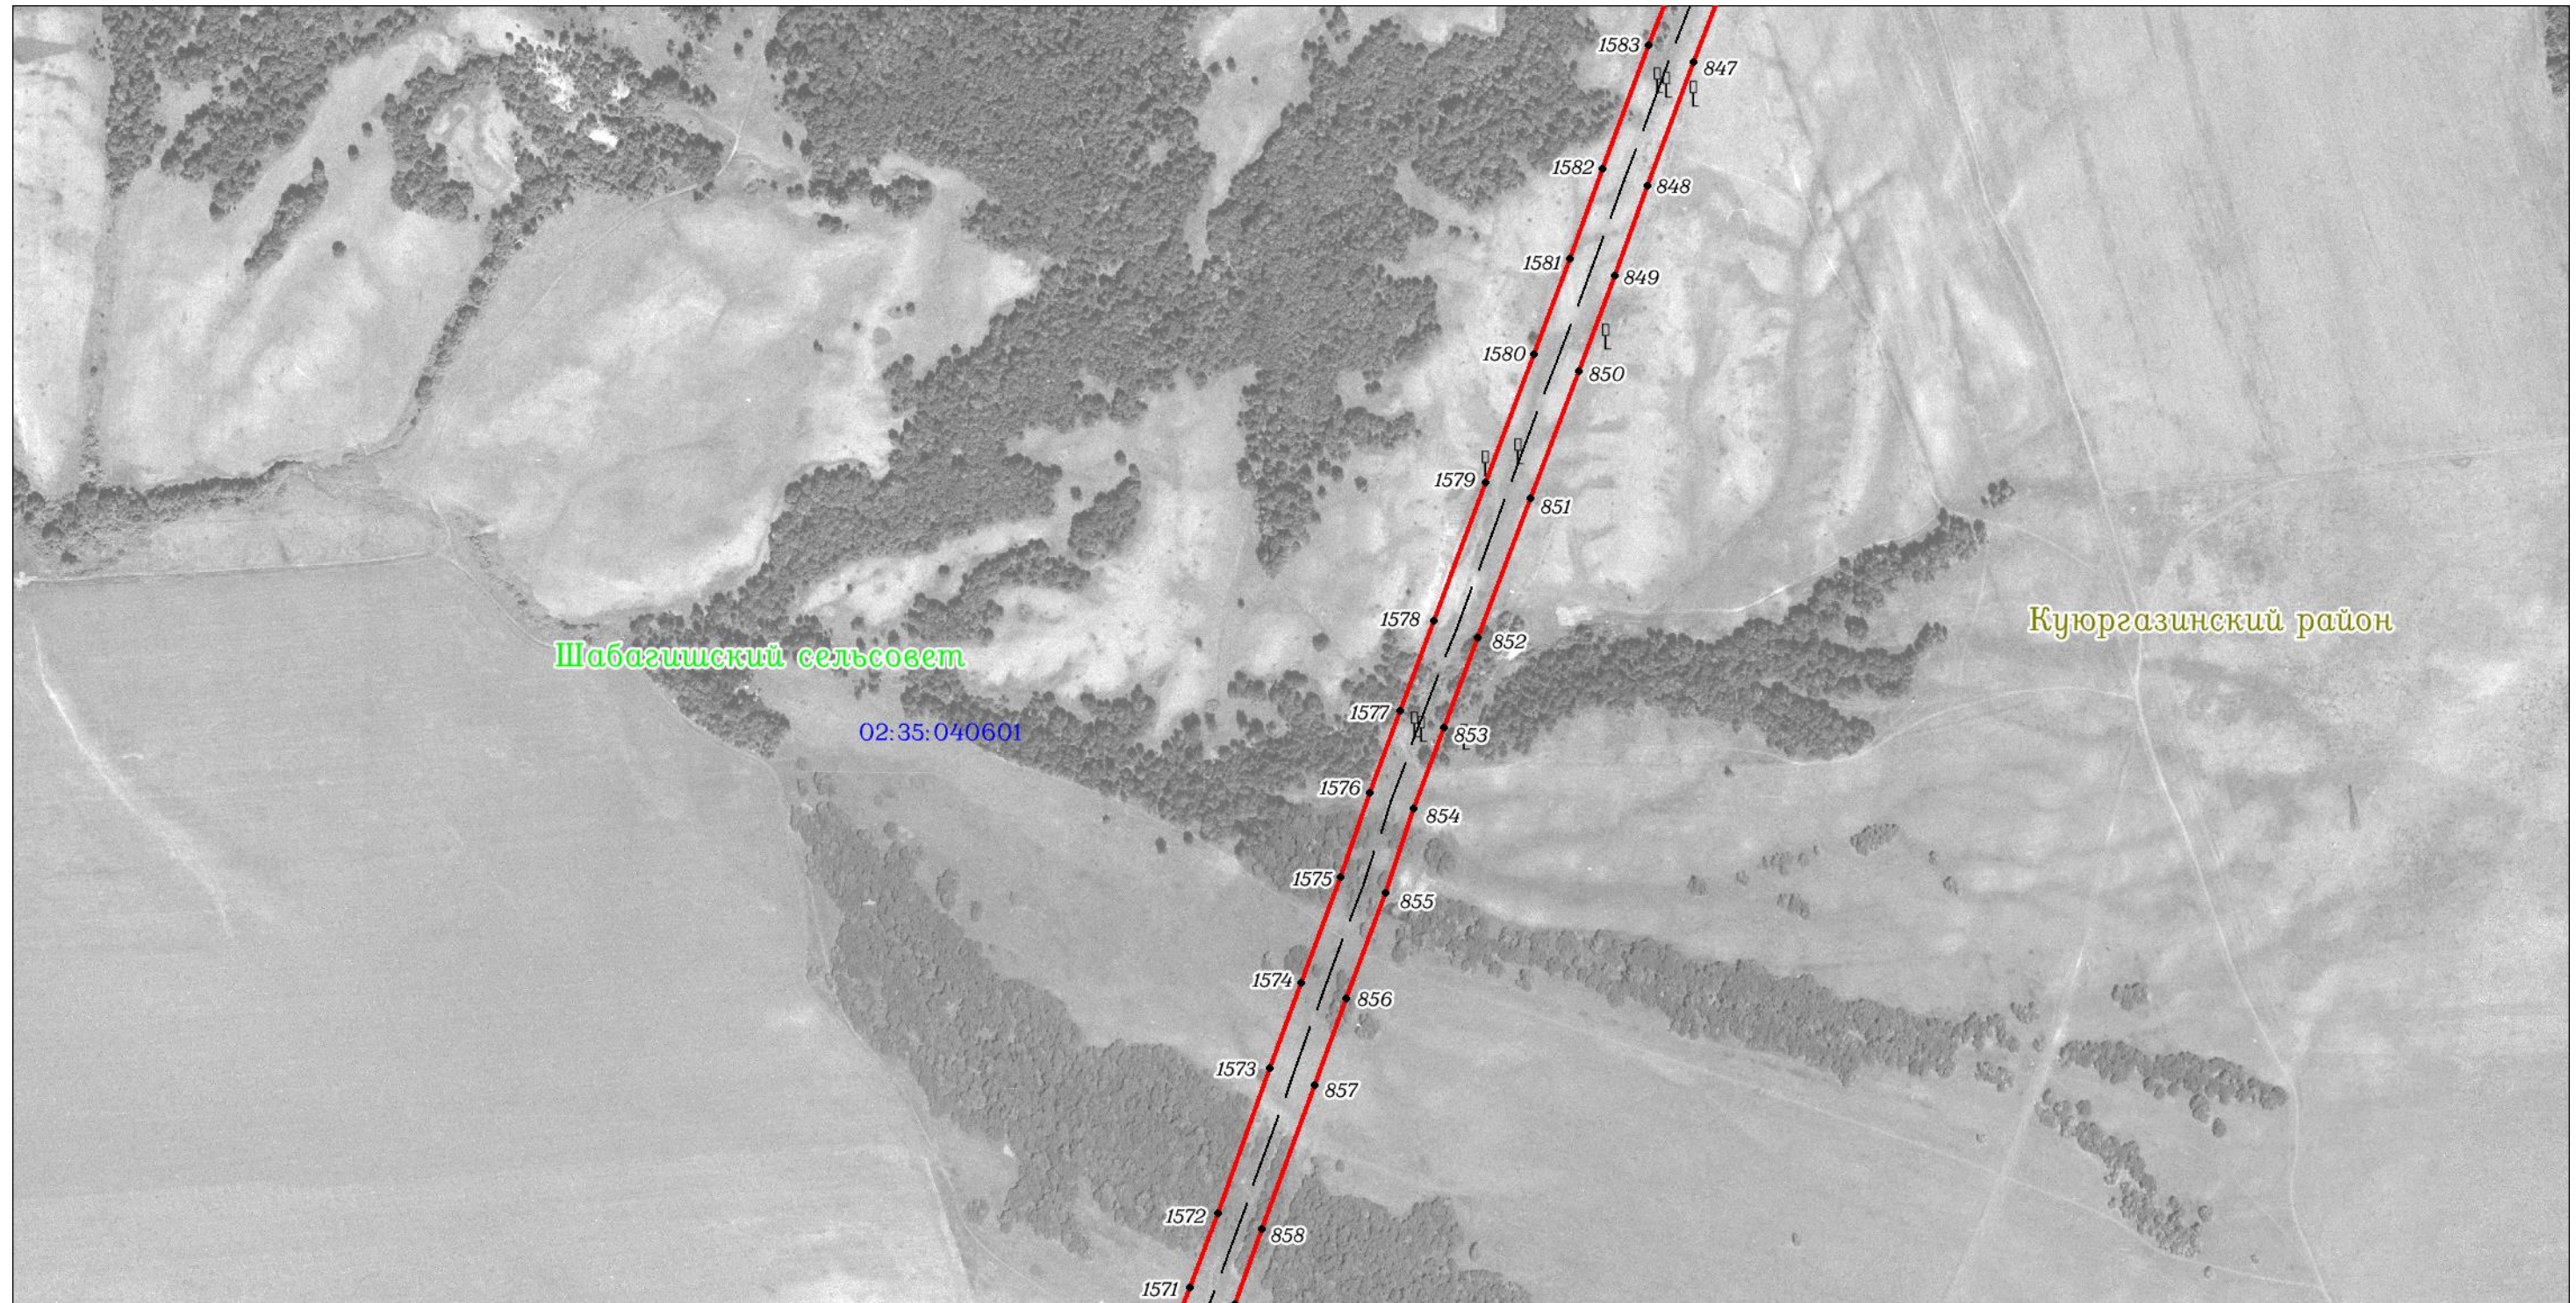

Масштаб 1:7000

Используемые условные знаки и обозначения: приведены на отдельной странице в конце раздела.

ОПИСАНИЕ МЕСТОПОЛОЖЕНИЯ ГРАНИЦ

Публичный сервитут для использования земель и (или) земельных участков в целях эксплуатации существующего трубопровода для продуктов переработки нефти и газа федерального значения: Линейное сооружение - конденсатопровод "Оренбург-Салават-Уфа 2-я нитка"
(наименование объекта, местоположение границ которого описано)

Схема расположения границ публичного сервитута

Выносной лист №32



Используемые условные знаки и обозначения: приведены на отдельной странице в конце раздела.

ОПИСАНИЕ МЕСТОПОЛОЖЕНИЯ ГРАНИЦ

Публичный сервитут для использования земель и (или) земельных участков в целях эксплуатации существующего трубопровода для продуктов переработки нефти и газа федерального значения: Линейное сооружение - конденсатопровод "Оренбург-Салават-Уфа 2-я нитка"
(наименование объекта, местоположение границ которого описано)

Схема расположения границ публичного сервитута

Выносной лист №33



Масштаб 1:7000

Используемые условные знаки и обозначения: приведены на отдельной странице в конце раздела.

ОПИСАНИЕ МЕСТОПОЛОЖЕНИЯ ГРАНИЦ

Публичный сервитут для использования земель и (или) земельных участков в целях эксплуатации существующего трубопровода для продуктов переработки нефти и газа федерального значения: Линейное сооружение - конденсатопровод "Оренбург-Салават-Уфа 2-я нитка"
(наименование объекта, местоположение границ которого описано)

Схема расположения границ публичного сервитута

Выносной лист №34



Масштаб 1:7000

Используемые условные знаки и обозначения: приведены на отдельной странице в конце раздела.

ОПИСАНИЕ МЕСТОПОЛОЖЕНИЯ ГРАНИЦ

Публичный сервитут для использования земель и (или) земельных участков в целях эксплуатации существующего трубопровода для продуктов переработки нефти и газа федерального значения: Линейное сооружение - конденсатопровод "Оренбург-Салават-Уфа 2-я нитка"
(наименование объекта, местоположение границ которого описано)

Схема расположения границ публичного сервитута

Выносной лист №35



Масштаб 1:7000


Используемые условные знаки и обозначения: приведены на отдельной странице в конце раздела.

ОПИСАНИЕ МЕСТОПОЛОЖЕНИЯ ГРАНИЦ

Публичный сервитут для использования земель и (или) земельных участков в целях эксплуатации существующего трубопровода для продуктов переработки нефти и газа федерального значения: Линейное сооружение - конденсатопровод "Оренбург-Салават-Уфа 2-я нитка"
(наименование объекта, местоположение границ которого описано)

Схема расположения границ публичного сервитута

Выносной лист №36

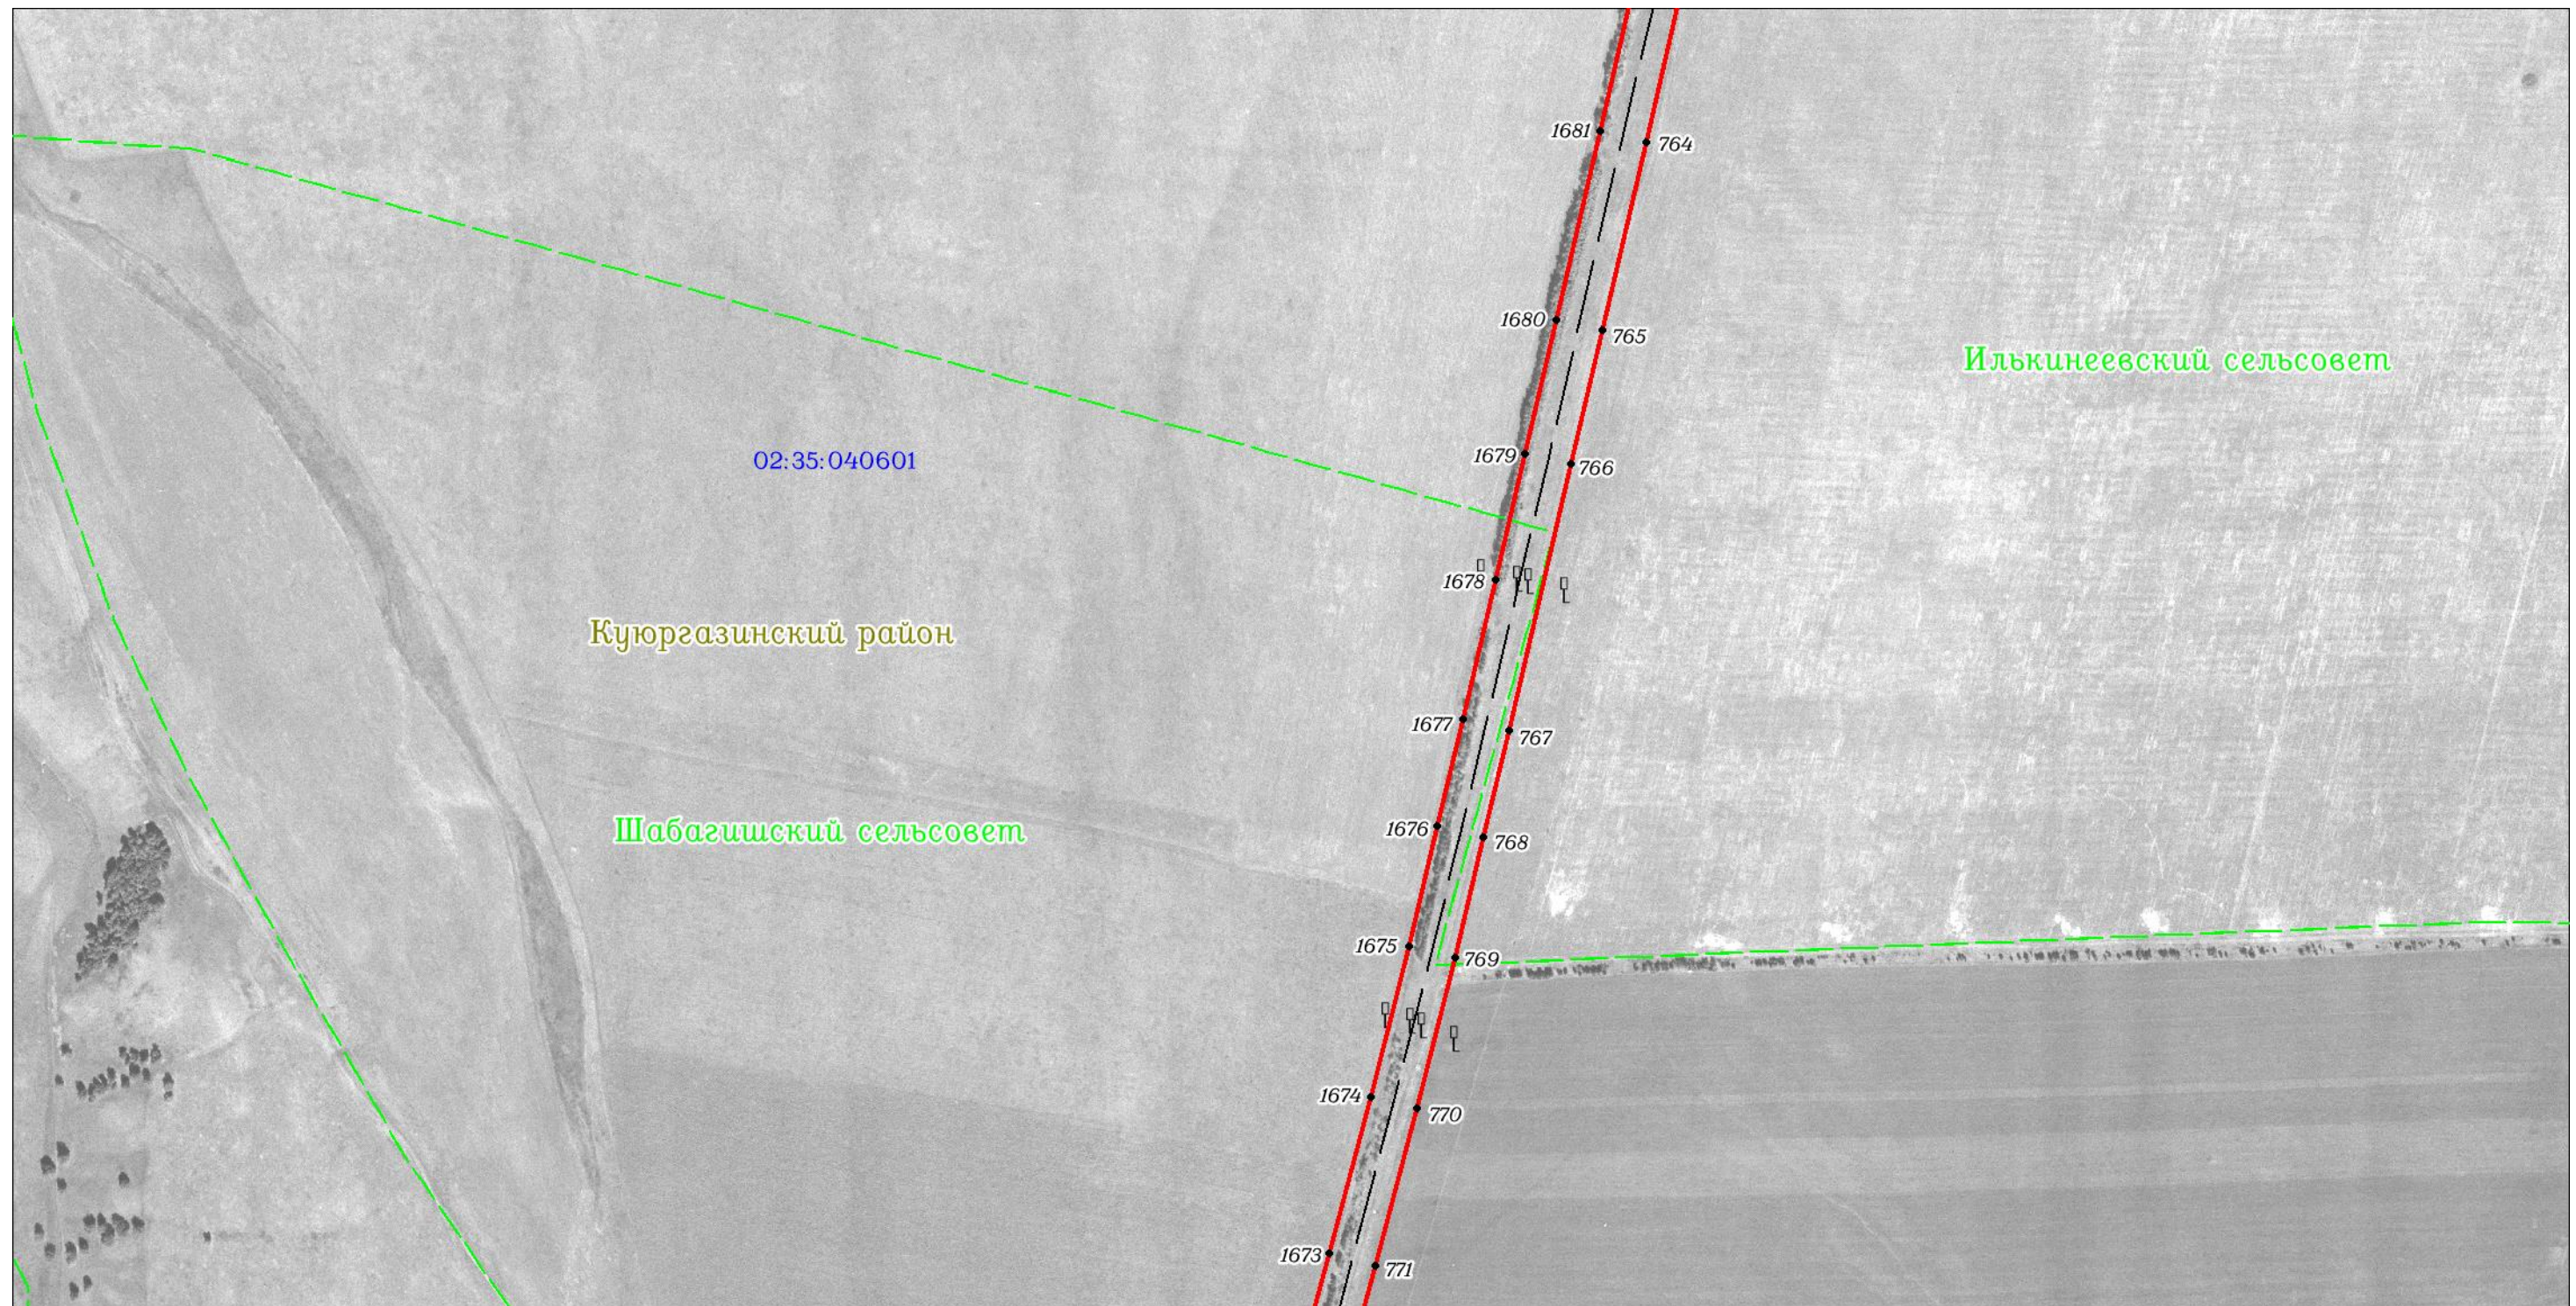

Масштаб 1:7000

Используемые условные знаки и обозначения: приведены на отдельной странице в конце раздела.

ОПИСАНИЕ МЕСТОПОЛОЖЕНИЯ ГРАНИЦ

Публичный сервитут для использования земель и (или) земельных участков в целях эксплуатации существующего трубопровода для продуктов переработки нефти и газа федерального значения: Линейное сооружение - конденсатопровод "Оренбург-Салават-Уфа 2-я нитка"
(наименование объекта, местоположение границ которого описано)

Схема расположения границ публичного сервитута

Выносной лист №37



Масштаб 1:7000

Используемые условные знаки и обозначения: приведены на отдельной странице в конце раздела.

ОПИСАНИЕ МЕСТОПОЛОЖЕНИЯ ГРАНИЦ

Публичный сервитут для использования земель и (или) земельных участков в целях эксплуатации существующего трубопровода для продуктов переработки нефти и газа федерального значения: Линейное сооружение - конденсатопровод "Оренбург-Салават-Уфа 2-я нитка"
(наименование объекта, местоположение границ которого описано)

Схема расположения границ публичного сервитута

Выносной лист №38



Масштаб 1:7000


Используемые условные знаки и обозначения: приведены на отдельной странице в конце раздела.

ОПИСАНИЕ МЕСТОПОЛОЖЕНИЯ ГРАНИЦ

Публичный сервитут для использования земель и (или) земельных участков в целях эксплуатации существующего трубопровода для продуктов переработки нефти и газа федерального значения: Линейное сооружение - конденсатопровод "Оренбург-Салават-Уфа 2-я нитка"
(наименование объекта, местоположение границ которого описано)

Схема расположения границ публичного сервитута

Выносной лист №39

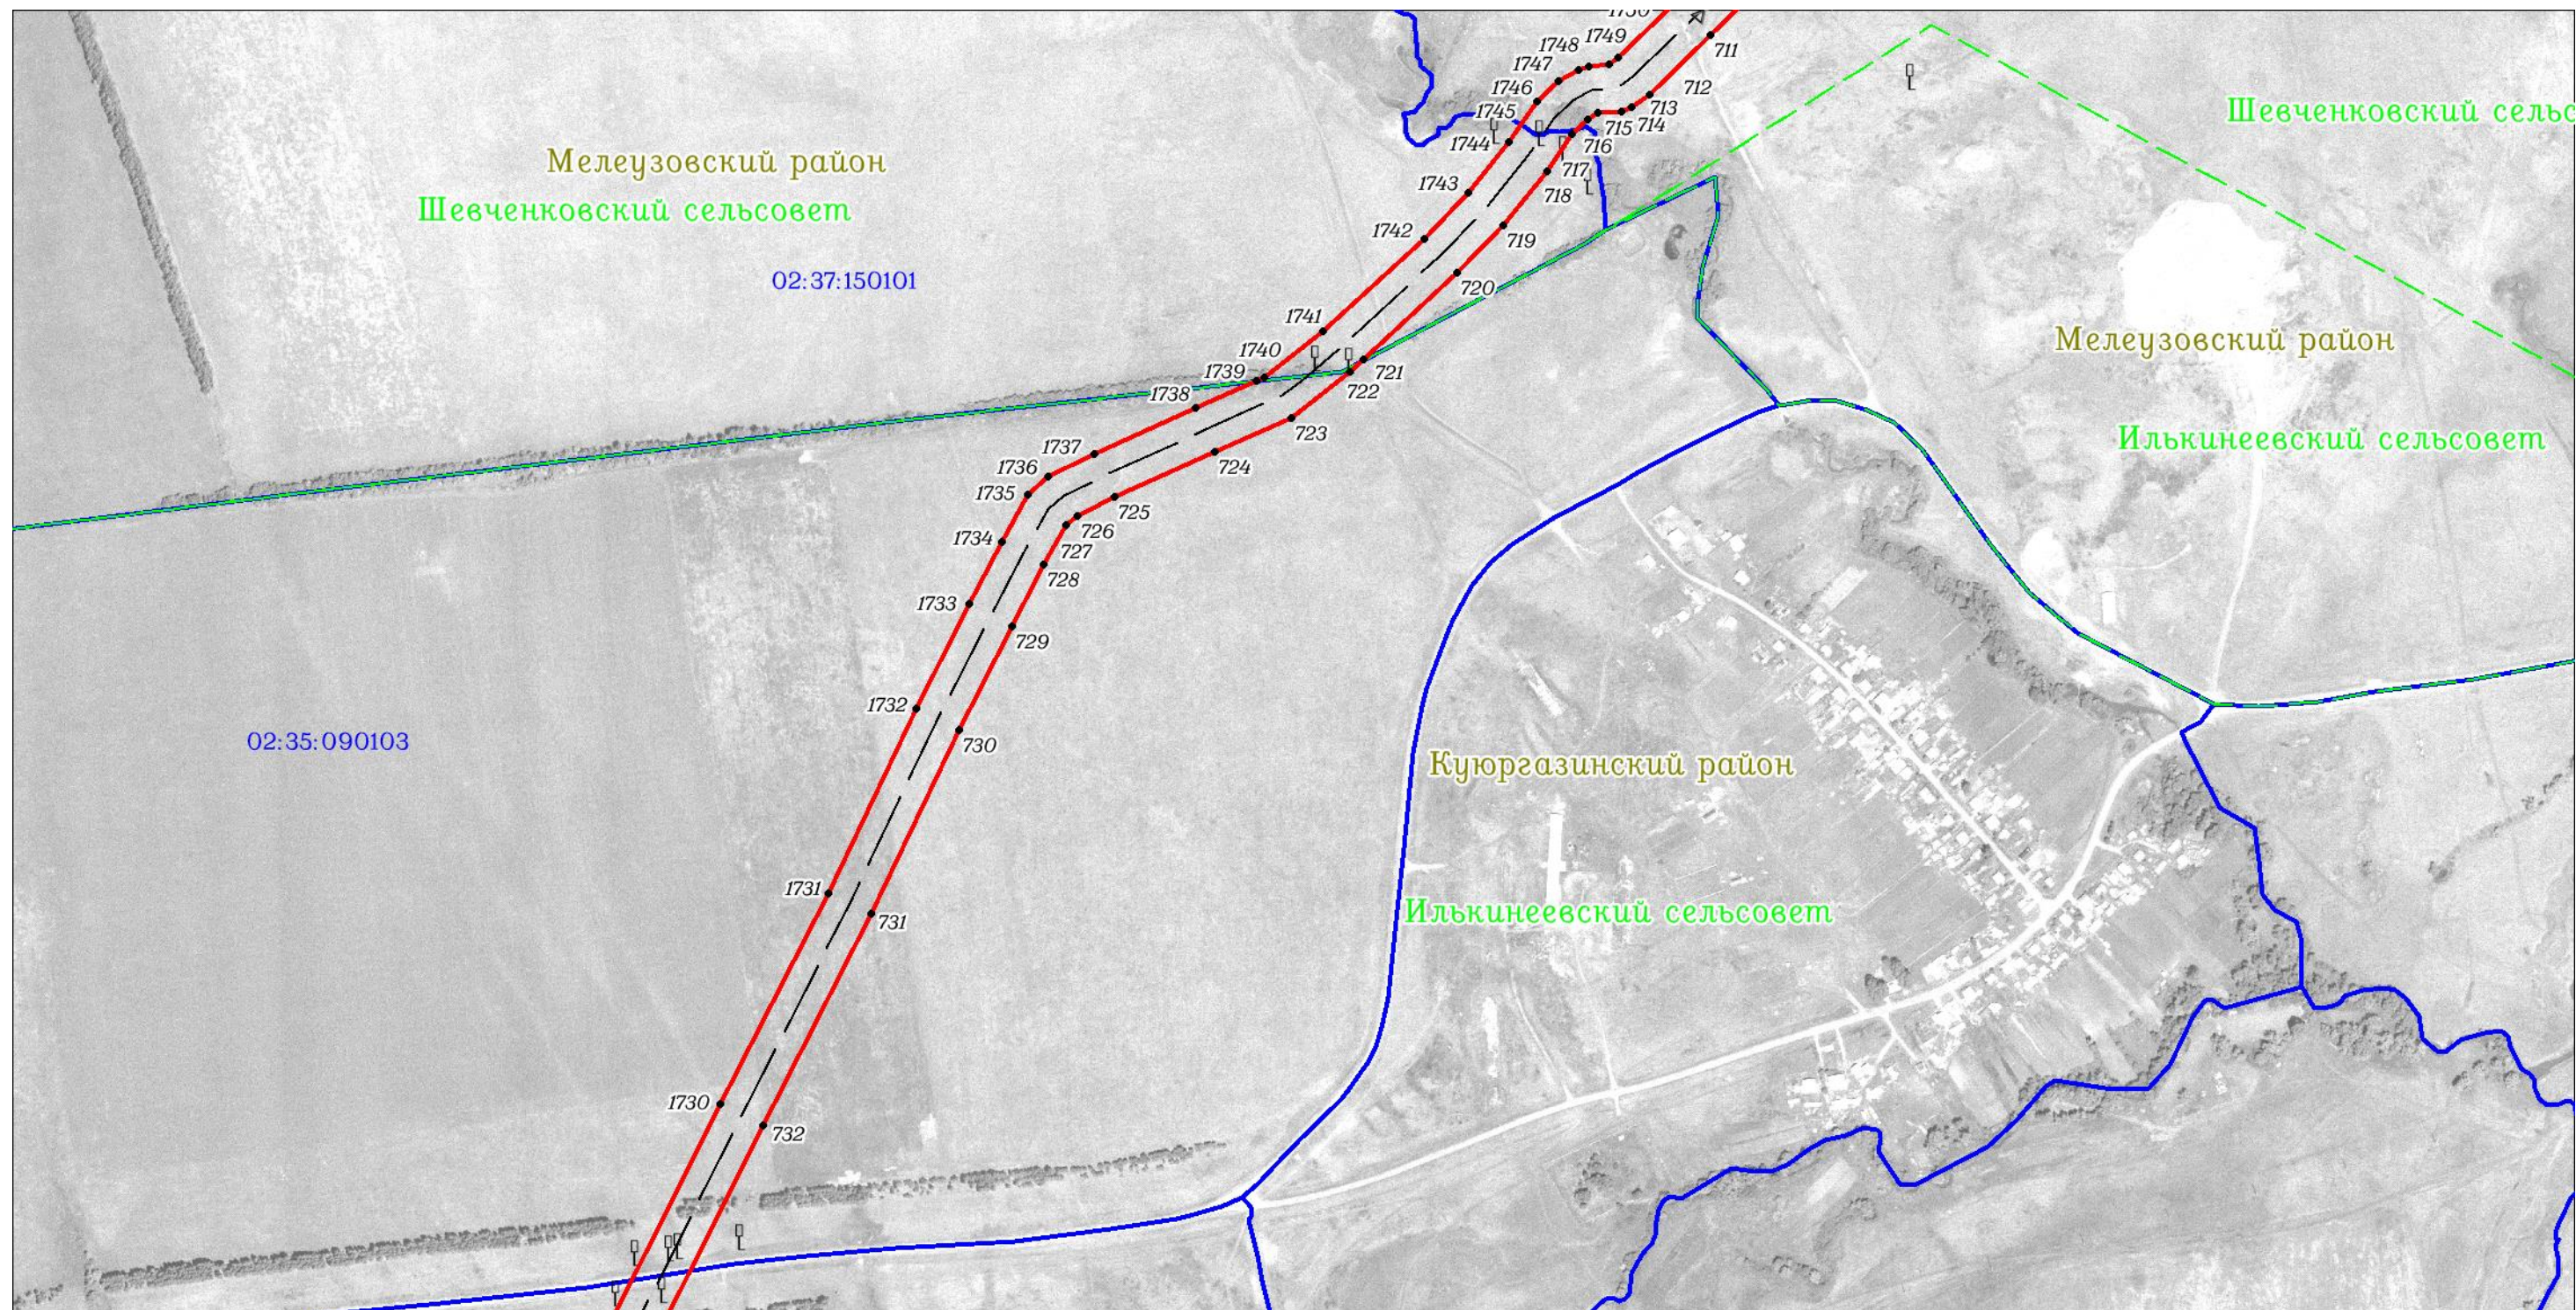

Масштаб 1:7000

Используемые условные знаки и обозначения: приведены на отдельной странице в конце раздела.

ОПИСАНИЕ МЕСТОПОЛОЖЕНИЯ ГРАНИЦ

Публичный сервитут для использования земель и (или) земельных участков в целях эксплуатации существующего трубопровода для продуктов переработки нефти и газа федерального значения: Линейное сооружение - конденсатопровод "Оренбург-Салават-Уфа 2-я нитка"
(наименование объекта, местоположение границ которого описано)

Схема расположения границ публичного сервитута

Выносной лист №40



Масштаб 1:7000

Используемые условные знаки и обозначения: приведены на отдельной странице в конце раздела.

ОПИСАНИЕ МЕСТОПОЛОЖЕНИЯ ГРАНИЦ

Публичный сервитут для использования земель и (или) земельных участков в целях эксплуатации существующего трубопровода для продуктов переработки нефти и газа федерального значения: Линейное сооружение - конденсатопровод "Оренбург-Салават-Уфа 2-я нитка"
(наименование объекта, местоположение границ которого описано)

Схема расположения границ публичного сервитута

Выносной лист №41



Масштаб 1:7000

Используемые условные знаки и обозначения: приведены на отдельной странице в конце раздела.

ОПИСАНИЕ МЕСТОПОЛОЖЕНИЯ ГРАНИЦ

Публичный сервитут для использования земель и (или) земельных участков в целях эксплуатации существующего трубопровода для продуктов переработки нефти и газа федерального значения: Линейное сооружение - конденсатопровод "Оренбург-Салават-Уфа 2-я нитка"
(наименование объекта, местоположение границ которого описано)

Схема расположения границ публичного сервитута

Выносной лист №42



Масштаб 1:7000

Используемые условные знаки и обозначения: приведены на отдельной странице в конце раздела.

ОПИСАНИЕ МЕСТОПОЛОЖЕНИЯ ГРАНИЦ

Публичный сервитут для использования земель и (или) земельных участков в целях эксплуатации существующего трубопровода для продуктов переработки нефти и газа федерального значения: Линейное сооружение - конденсатопровод "Оренбург-Салават-Уфа 2-я нитка"
(наименование объекта, местоположение границ которого описано)

Схема расположения границ публичного сервитута

Выносной лист №43



Масштаб 1:7000


Используемые условные знаки и обозначения: приведены на отдельной странице в конце раздела.

ОПИСАНИЕ МЕСТОПОЛОЖЕНИЯ ГРАНИЦ

Публичный сервитут для использования земель и (или) земельных участков в целях эксплуатации существующего трубопровода для продуктов переработки нефти и газа федерального значения: Линейное сооружение - конденсатопровод "Оренбург-Салават-Уфа 2-я нитка"
(наименование объекта, местоположение границ которого описано)

Схема расположения границ публичного сервитута

Выносной лист №44

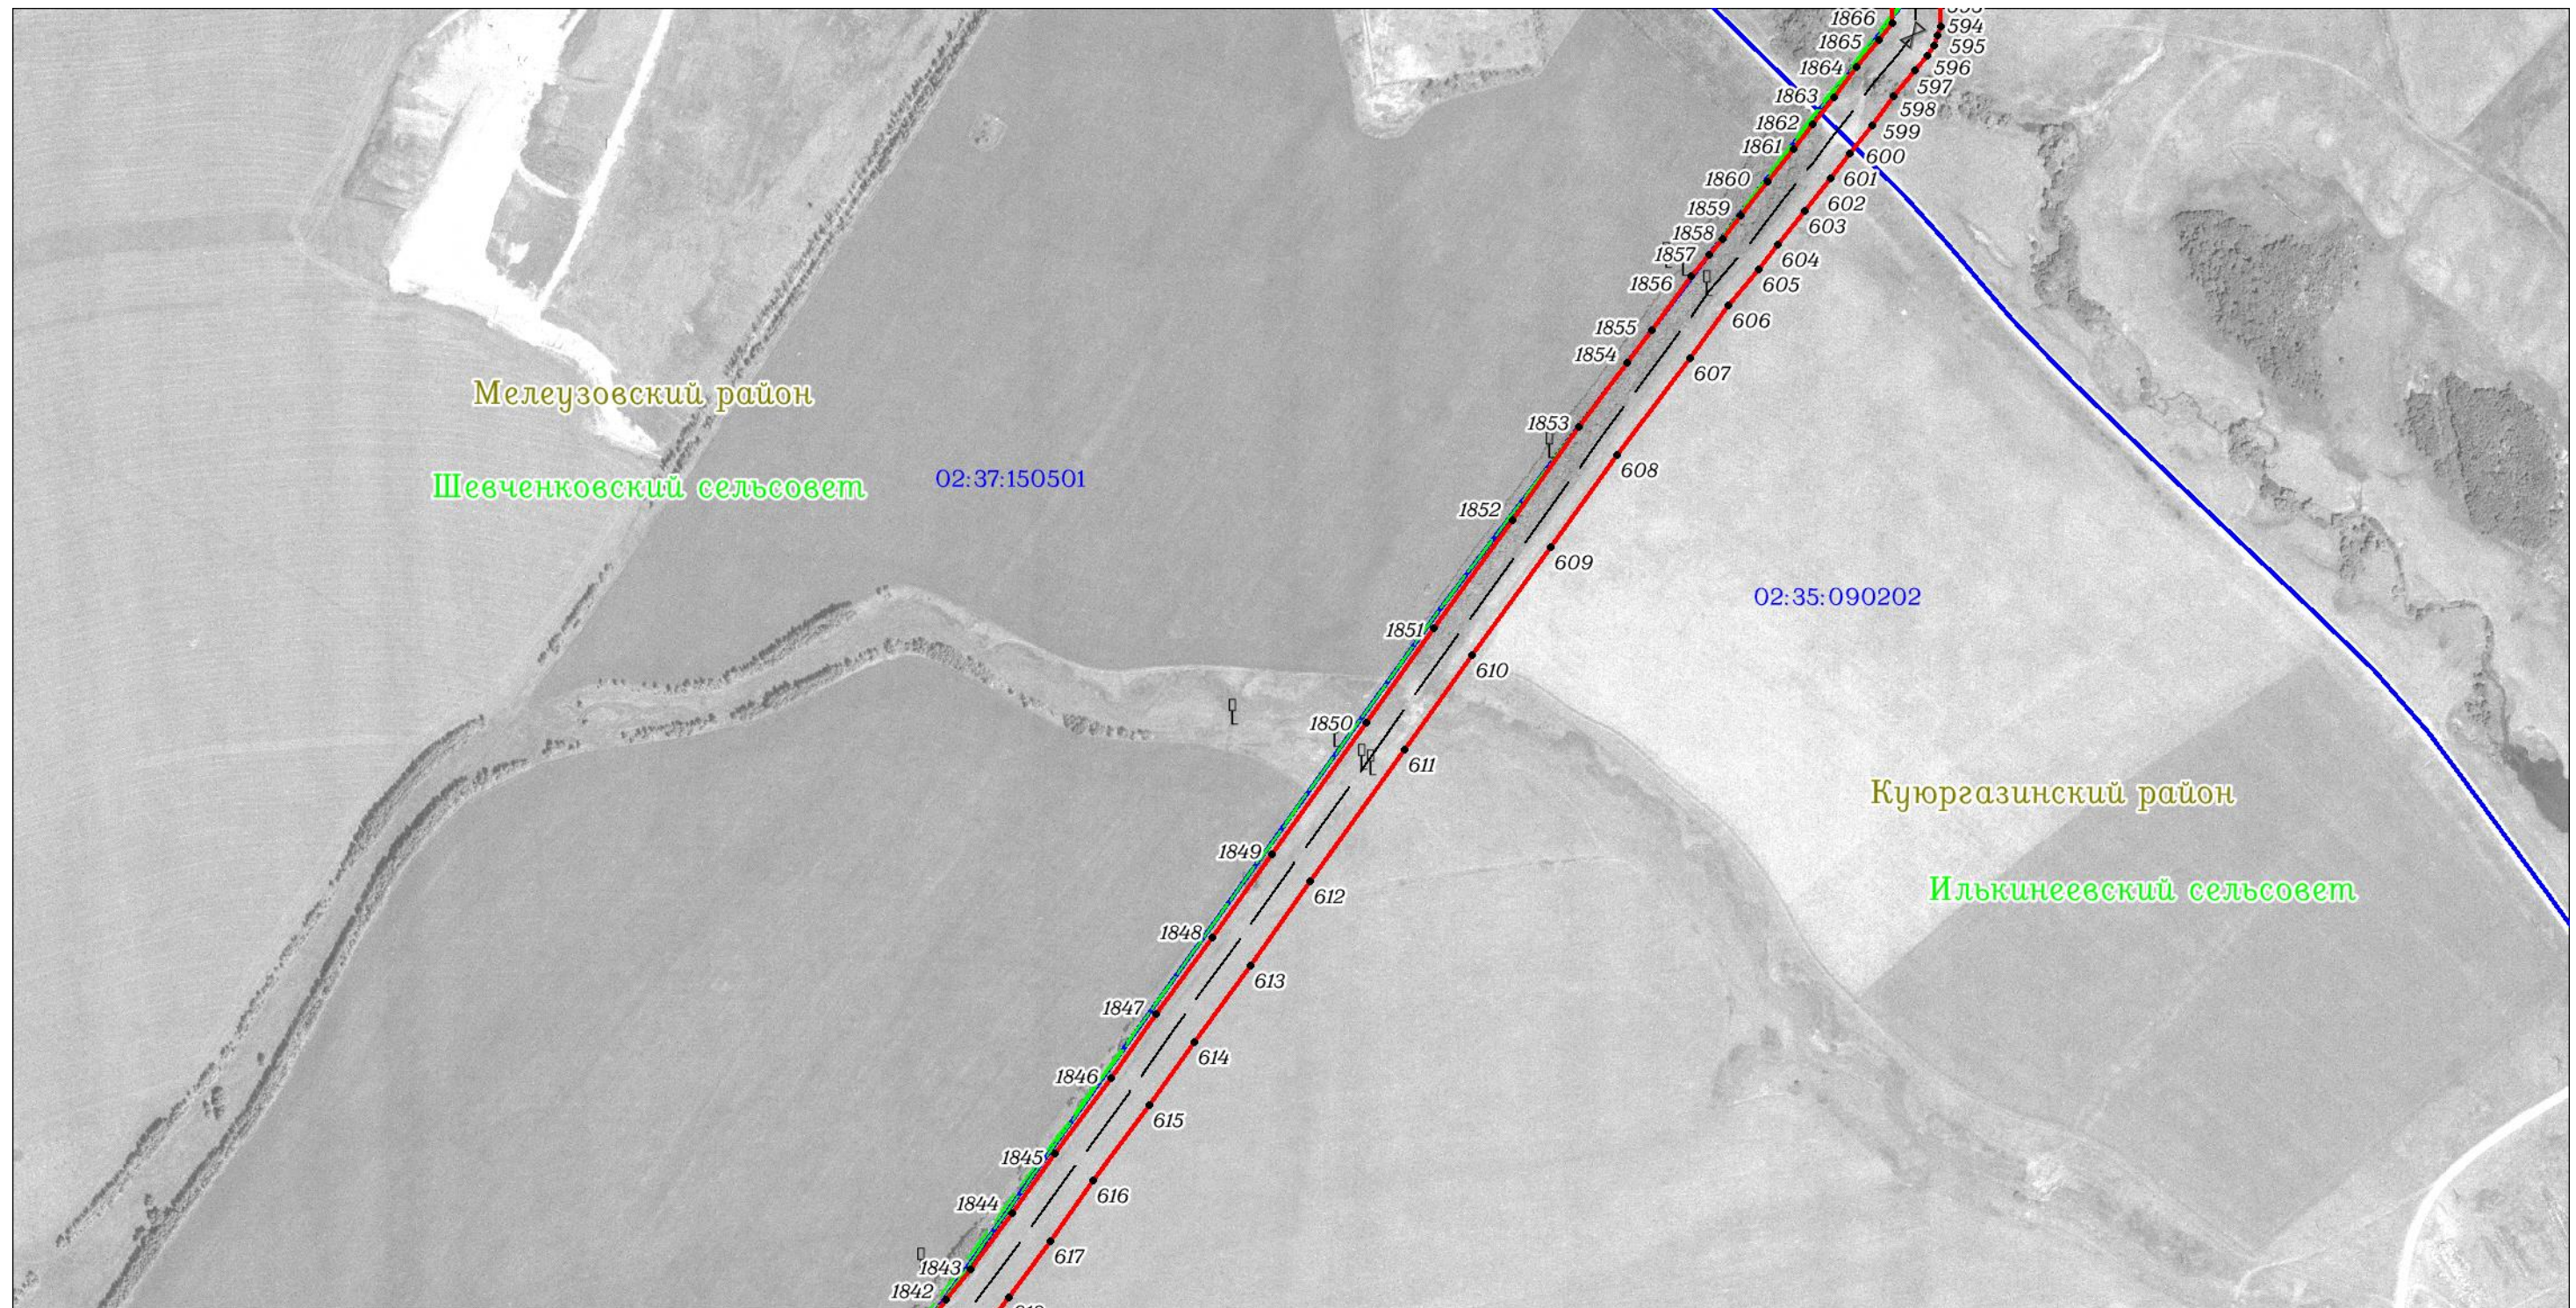

Масштаб 1:7000

Используемые условные знаки и обозначения: приведены на отдельной странице в конце раздела.

ОПИСАНИЕ МЕСТОПОЛОЖЕНИЯ ГРАНИЦ

Публичный сервитут для использования земель и (или) земельных участков в целях эксплуатации существующего трубопровода для продуктов переработки нефти и газа федерального значения: Линейное сооружение - конденсатопровод "Оренбург-Салават-Уфа 2-я нитка"
(наименование объекта, местоположение границ которого описано)

Схема расположения границ публичного сервитута

Выносной лист №45




Используемые условные знаки и обозначения: приведены на отдельной странице в конце раздела.

ОПИСАНИЕ МЕСТОПОЛОЖЕНИЯ ГРАНИЦ

Публичный сервитут для использования земель и (или) земельных участков в целях эксплуатации существующего трубопровода для продуктов переработки нефти и газа федерального значения: Линейное сооружение - конденсатопровод "Оренбург-Салават-Уфа 2-я нитка"
(наименование объекта, местоположение границ которого описано)

Схема расположения границ публичного сервитута

Выносной лист №46

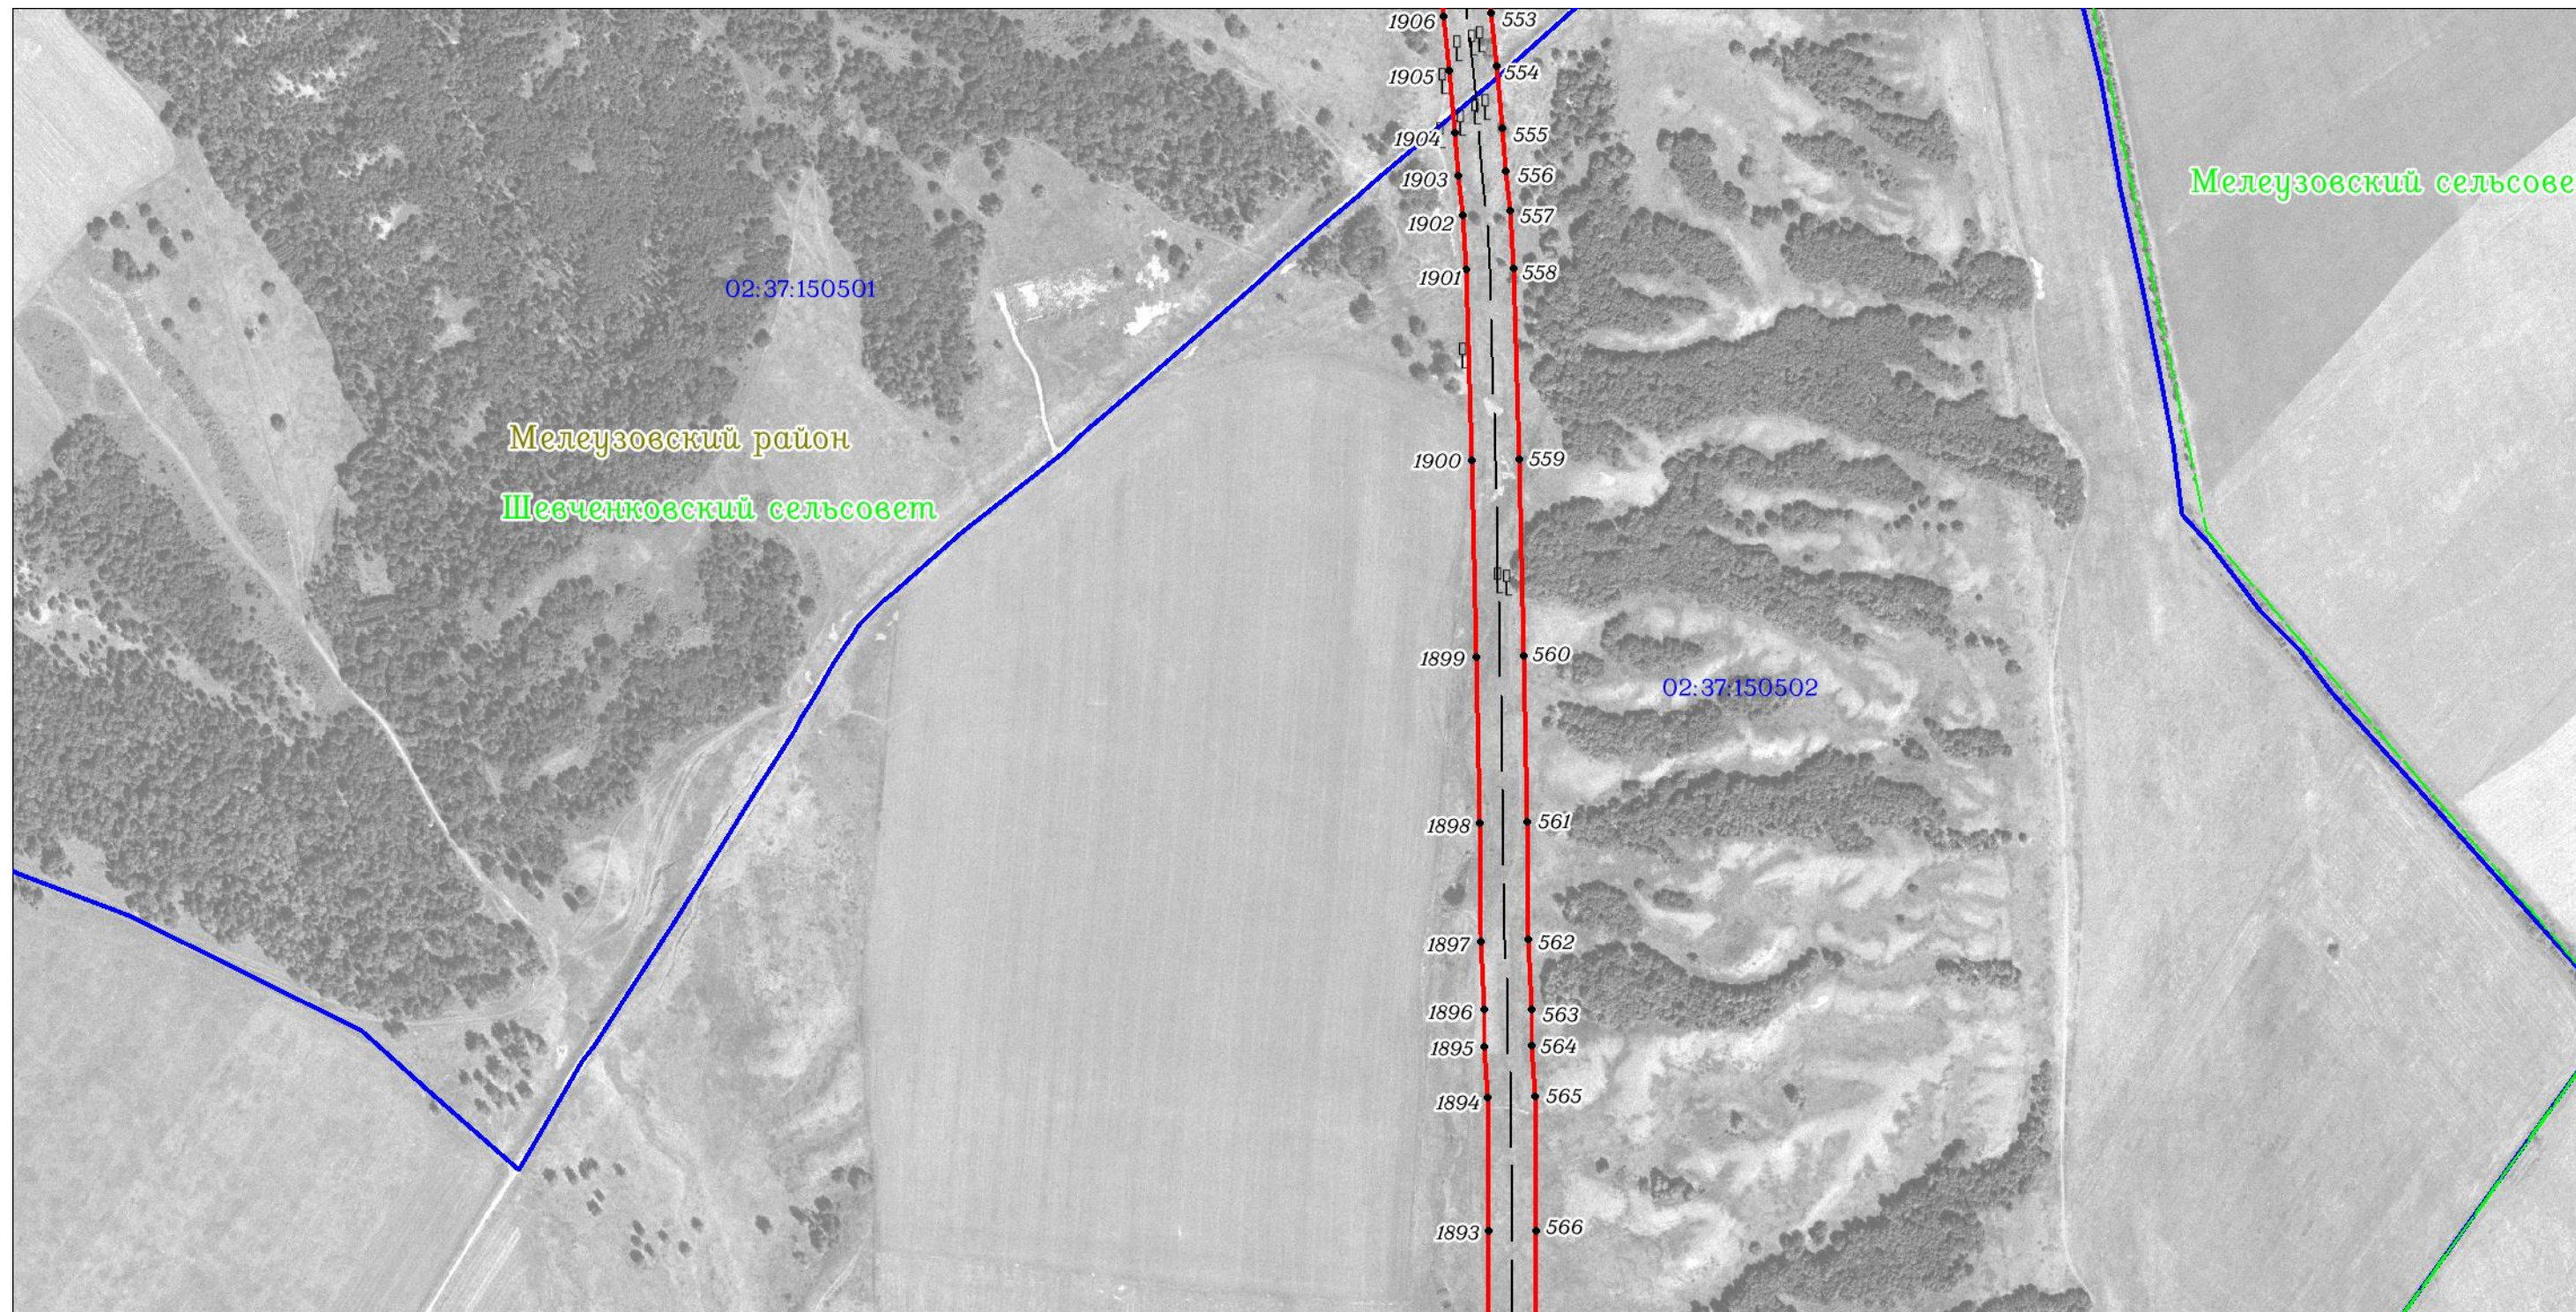

Масштаб 1:7000


Используемые условные знаки и обозначения: приведены на отдельной странице в конце раздела.

ОПИСАНИЕ МЕСТОПОЛОЖЕНИЯ ГРАНИЦ

Публичный сервитут для использования земель и (или) земельных участков в целях эксплуатации существующего трубопровода для продуктов переработки нефти и газа федерального значения: Линейное сооружение - конденсатопровод "Оренбург-Салават-Уфа 2-я нитка"
(наименование объекта, местоположение границ которого описано)

Схема расположения границ публичного сервитута

Выносной лист №47

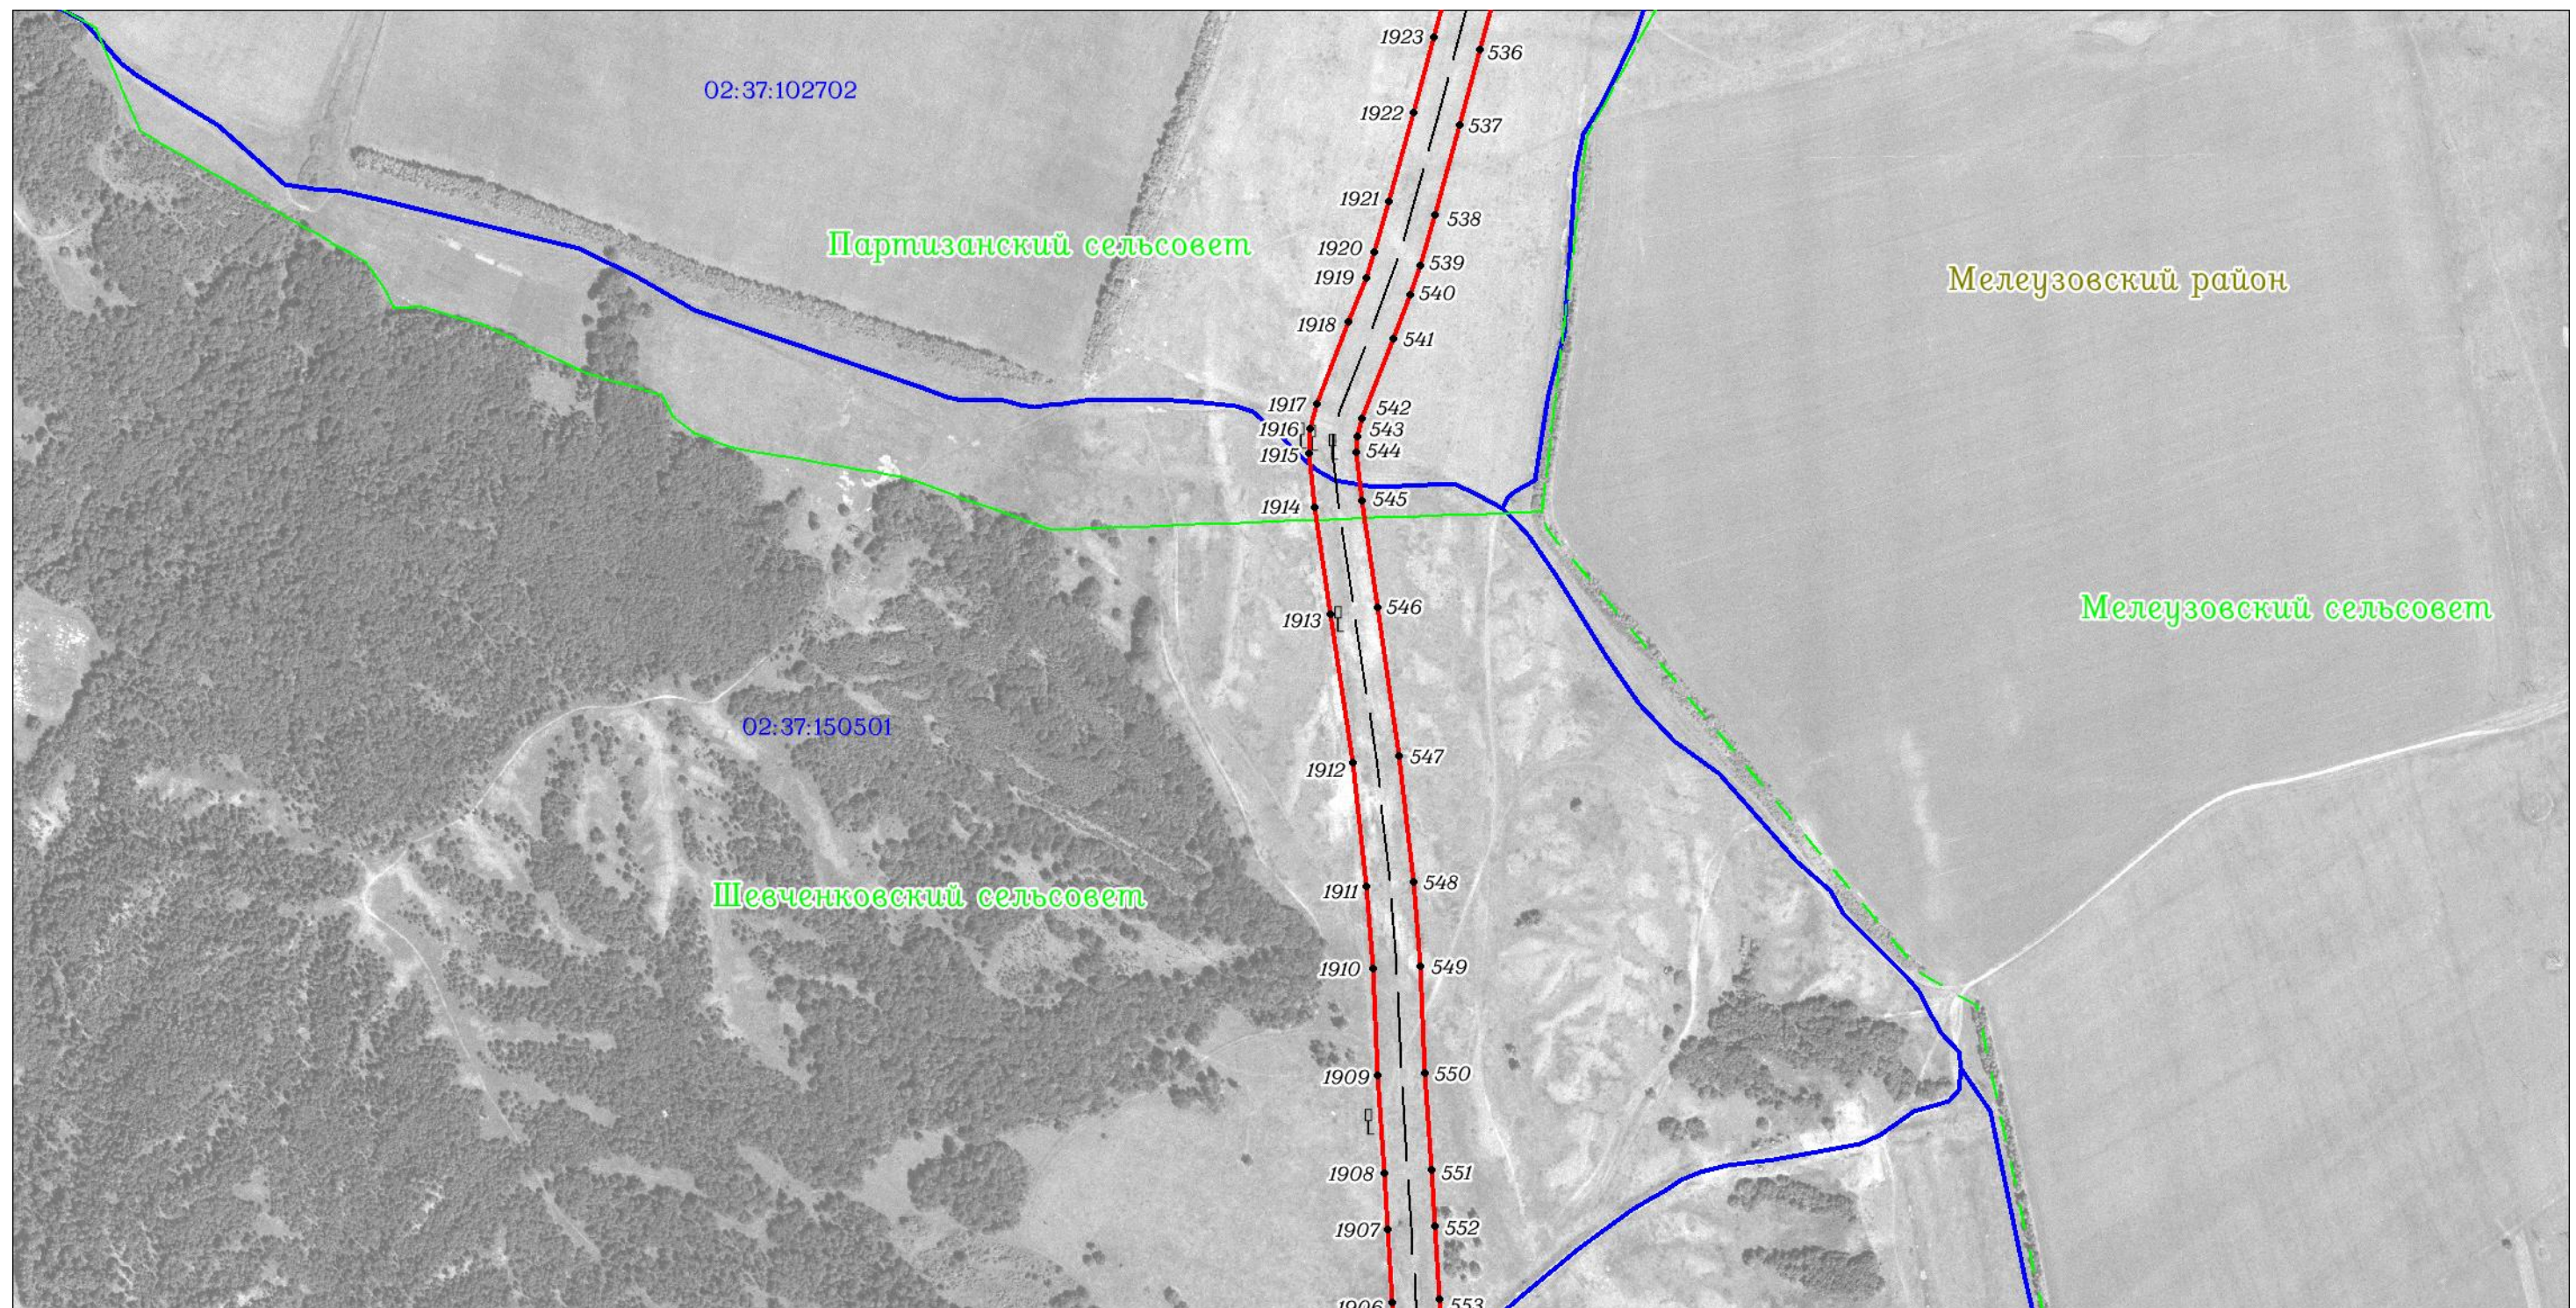

Масштаб 1:7000


Используемые условные знаки и обозначения: приведены на отдельной странице в конце раздела.

ОПИСАНИЕ МЕСТОПОЛОЖЕНИЯ ГРАНИЦ

Публичный сервитут для использования земель и (или) земельных участков в целях эксплуатации существующего трубопровода для продуктов переработки нефти и газа федерального значения: Линейное сооружение - конденсатопровод "Оренбург-Салават-Уфа 2-я нитка"
(наименование объекта, местоположение границ которого описано)

Схема расположения границ публичного сервитута

Выносной лист №48

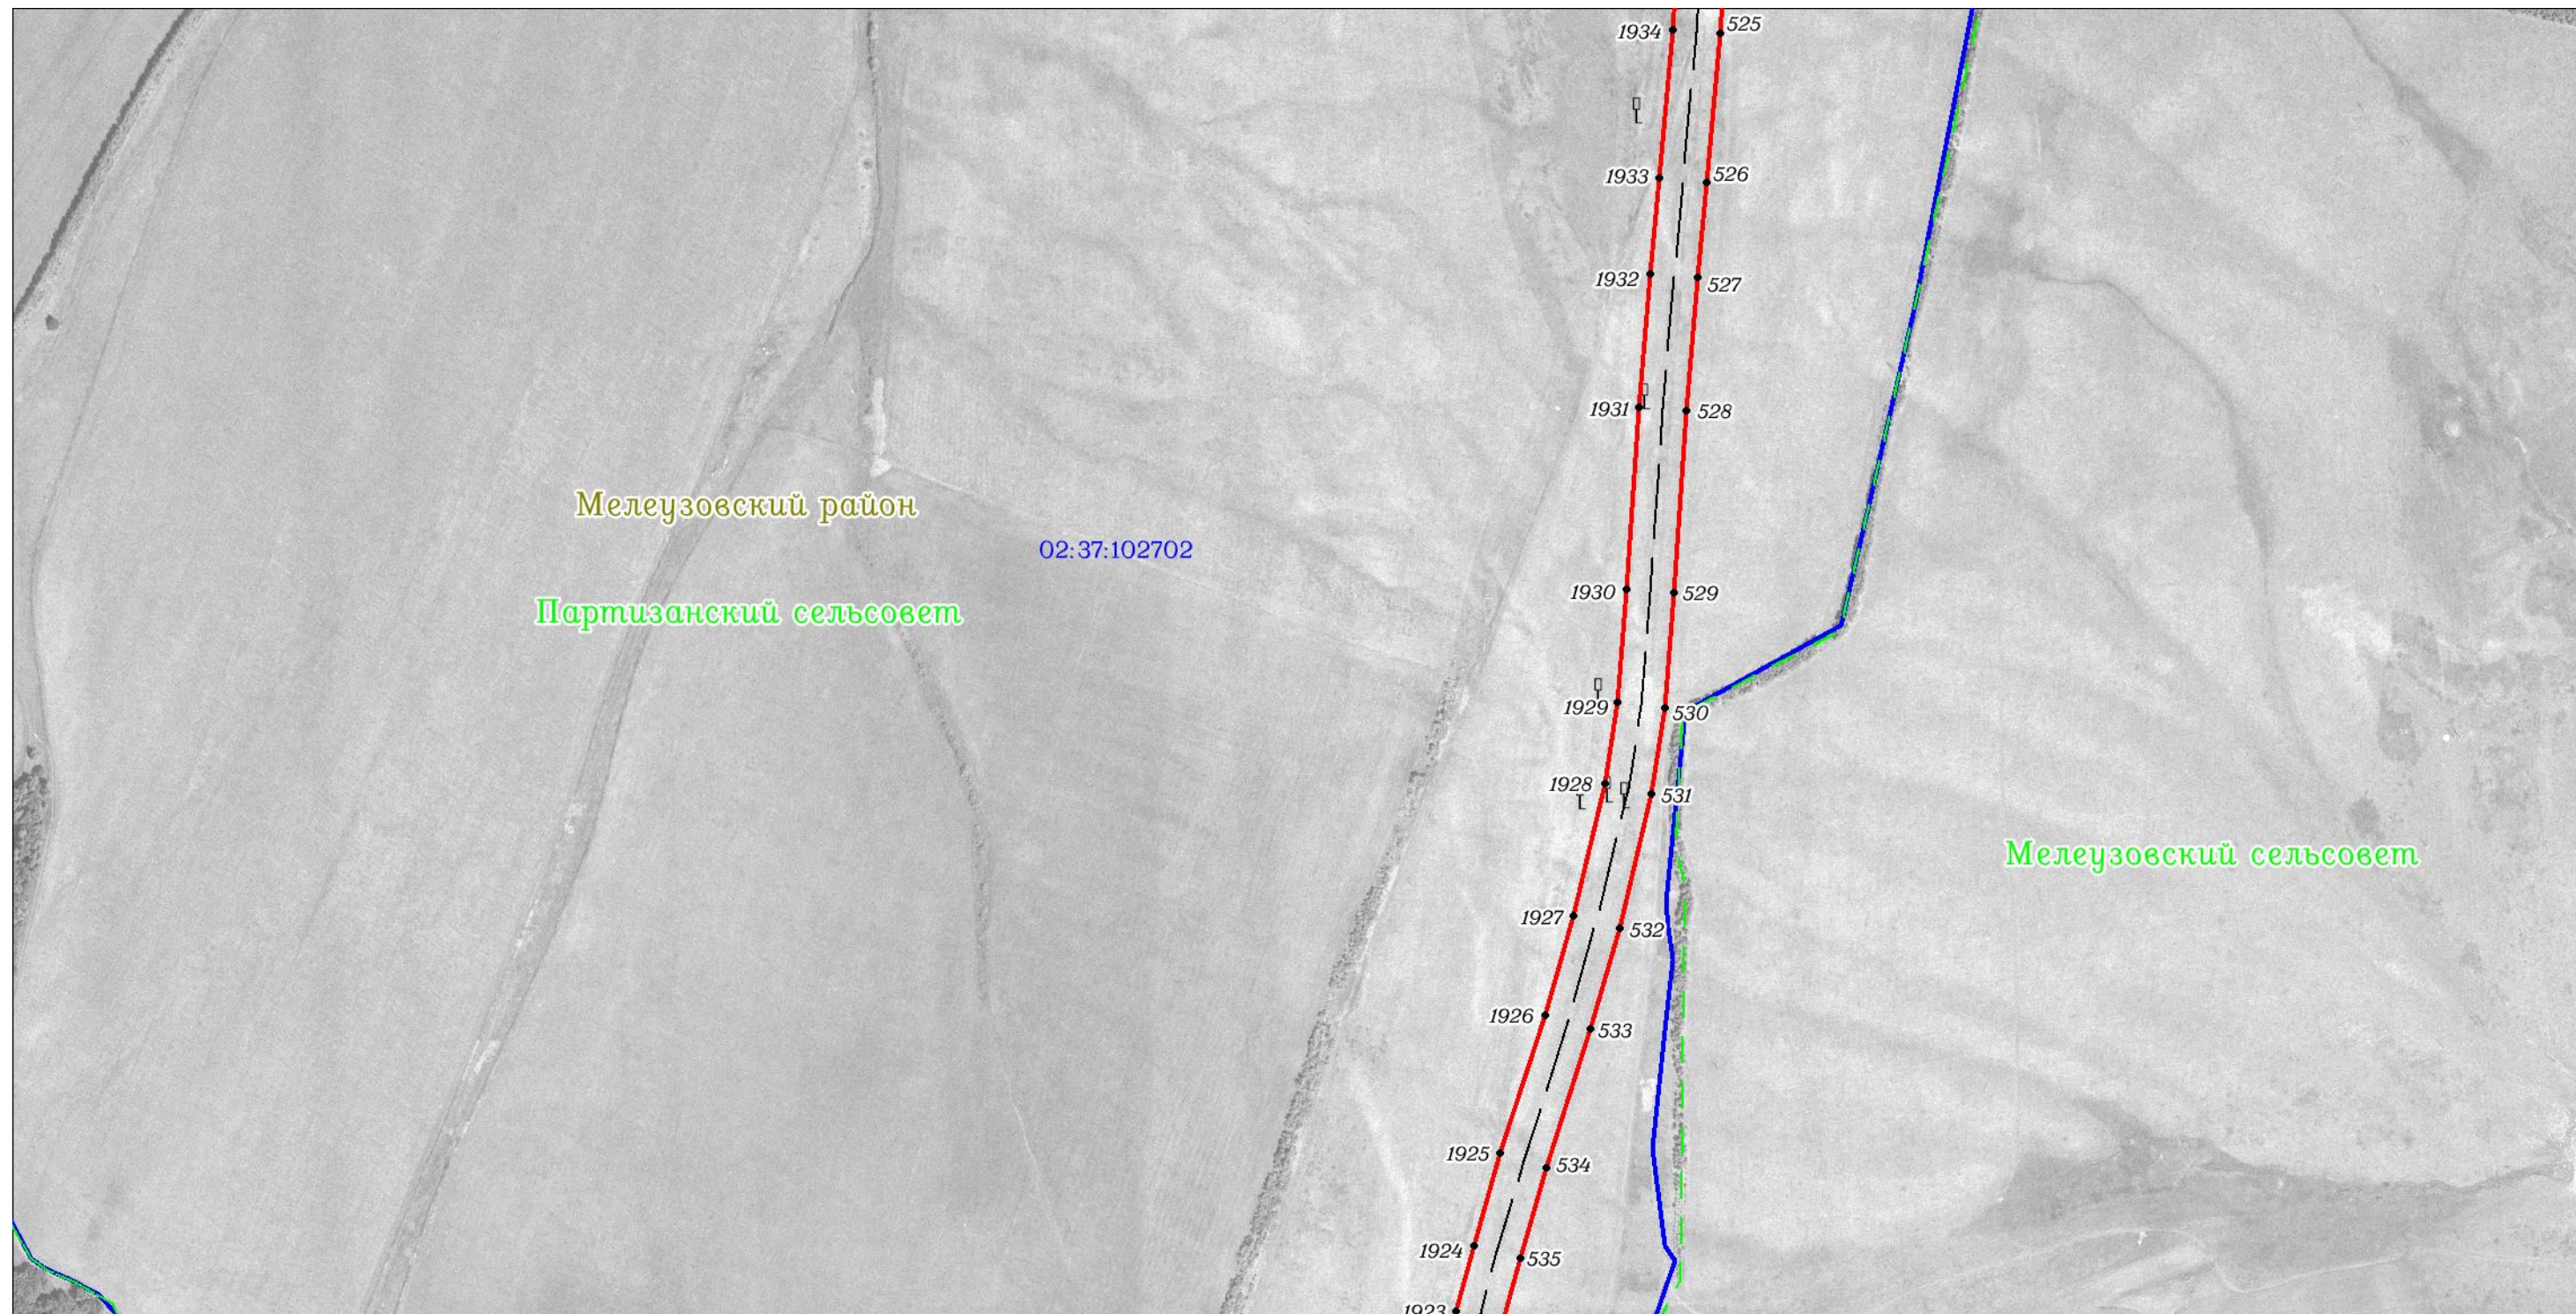

Используемые условные знаки и обозначения: приведены на отдельной странице в конце раздела.

ОПИСАНИЕ МЕСТОПОЛОЖЕНИЯ ГРАНИЦ

Публичный сервитут для использования земель и (или) земельных участков в целях эксплуатации существующего трубопровода для продуктов переработки нефти и газа федерального значения: Линейное сооружение - конденсатопровод "Оренбург-Салават-Уфа 2-я нитка"
(наименование объекта, местоположение границ которого описано)

Схема расположения границ публичного сервитута

Выносной лист №49



Масштаб 1:7000


Используемые условные знаки и обозначения: приведены на отдельной странице в конце раздела.

ОПИСАНИЕ МЕСТОПОЛОЖЕНИЯ ГРАНИЦ

Публичный сервитут для использования земель и (или) земельных участков в целях эксплуатации существующего трубопровода для продуктов переработки нефти и газа федерального значения: Линейное сооружение - конденсатопровод "Оренбург-Салават-Уфа 2-я нитка"
(наименование объекта, местоположение границ которого описано)

Схема расположения границ публичного сервитута

Выносной лист №50

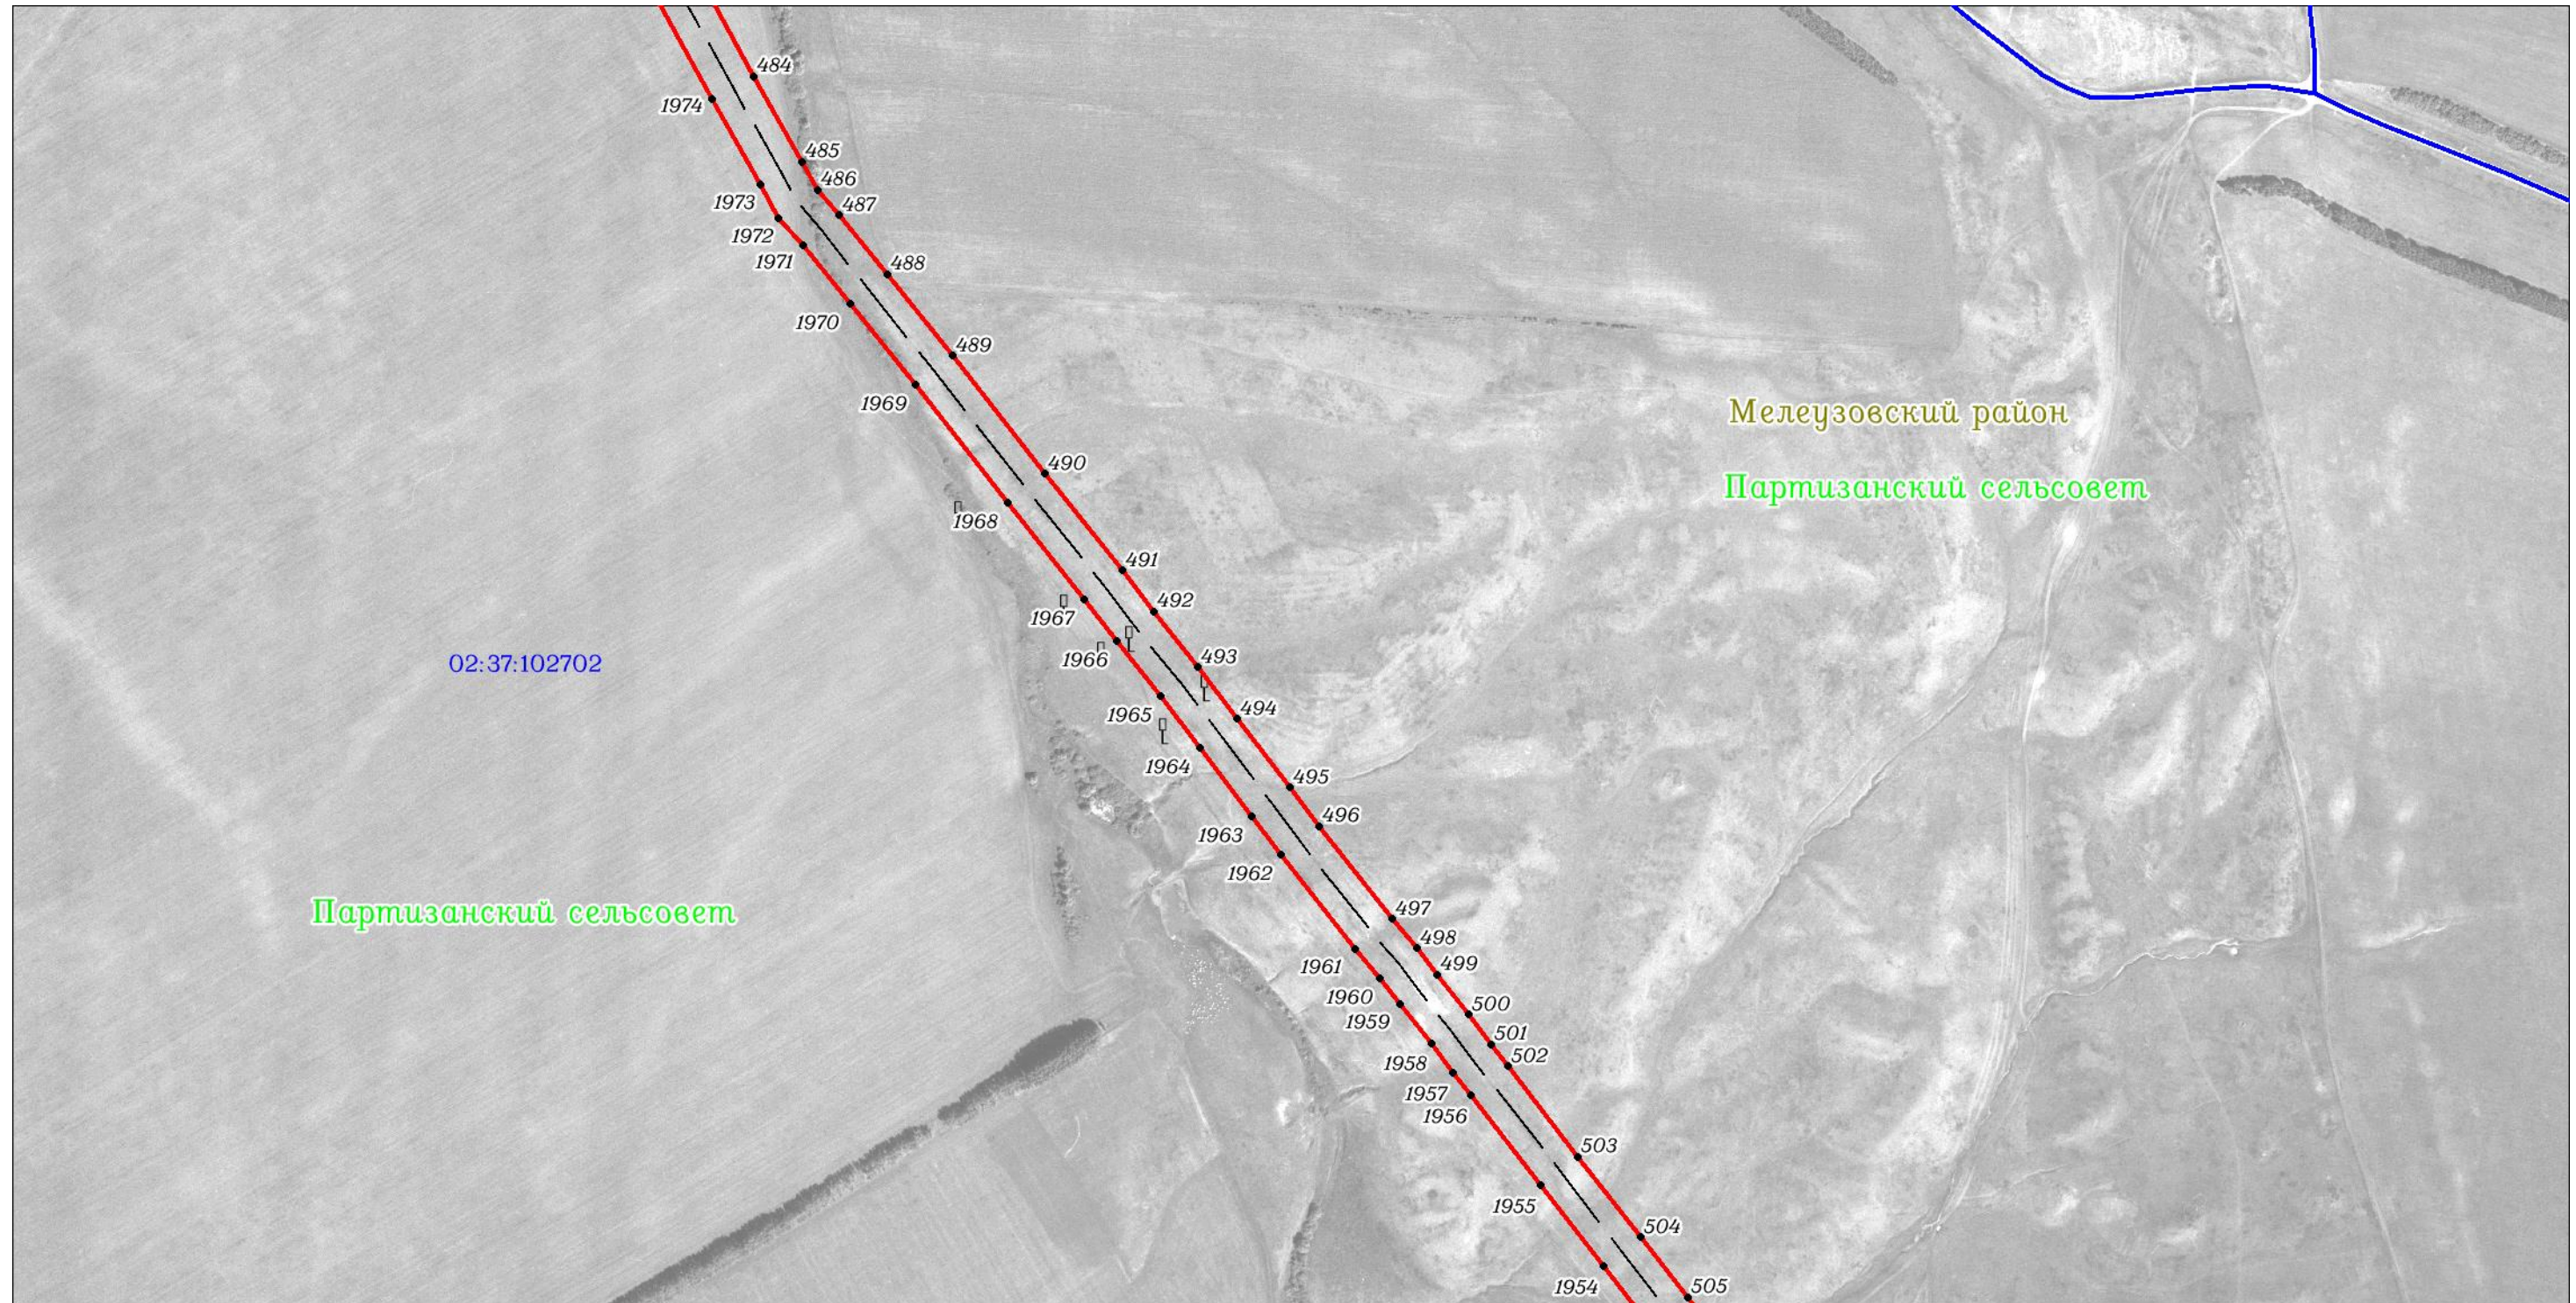


Используемые условные знаки и обозначения: приведены на отдельной странице в конце раздела.

ОПИСАНИЕ МЕСТОПОЛОЖЕНИЯ ГРАНИЦ

Публичный сервитут для использования земель и (или) земельных участков в целях эксплуатации существующего трубопровода для продуктов переработки нефти и газа федерального значения: Линейное сооружение - конденсатопровод "Оренбург-Салават-Уфа 2-я нитка"
(наименование объекта, местоположение границ которого описано)

Схема расположения границ публичного сервитута

Выносной лист №51

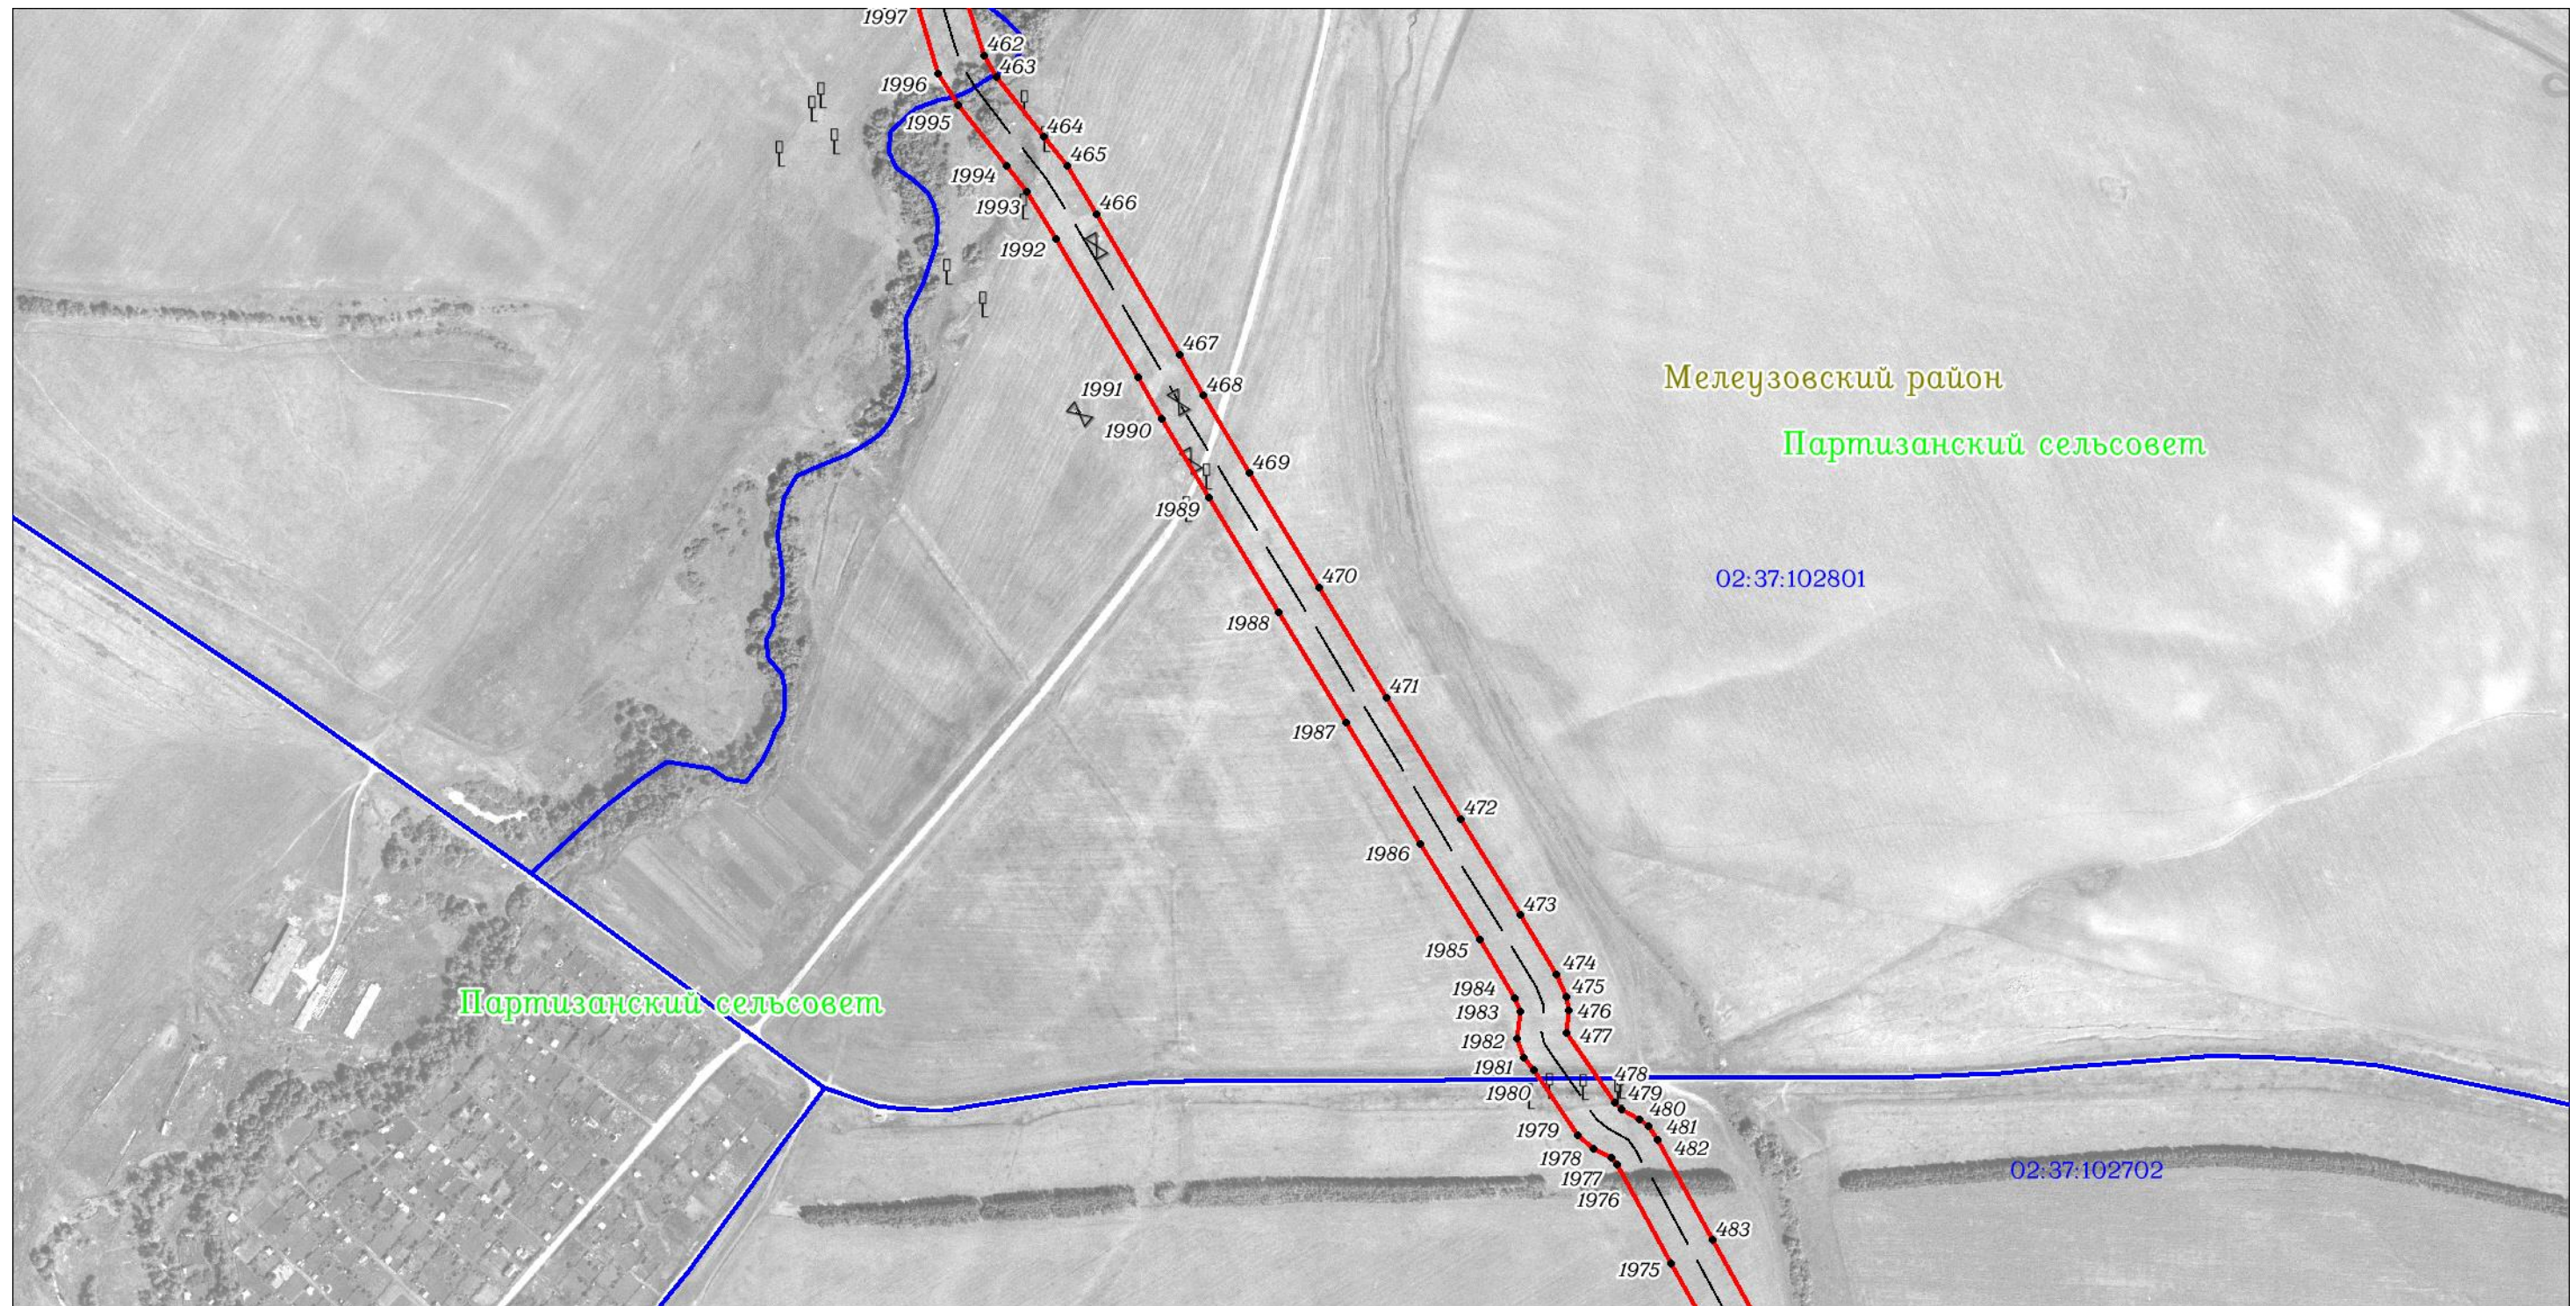

Масштаб 1:7000


Используемые условные знаки и обозначения: приведены на отдельной странице в конце раздела.

ОПИСАНИЕ МЕСТОПОЛОЖЕНИЯ ГРАНИЦ

Публичный сервитут для использования земель и (или) земельных участков в целях эксплуатации существующего трубопровода для продуктов переработки нефти и газа федерального значения: Линейное сооружение - конденсатопровод "Оренбург-Салават-Уфа 2-я нитка"
(наименование объекта, местоположение границ которого описано)

Схема расположения границ публичного сервитута

Выносной лист №52

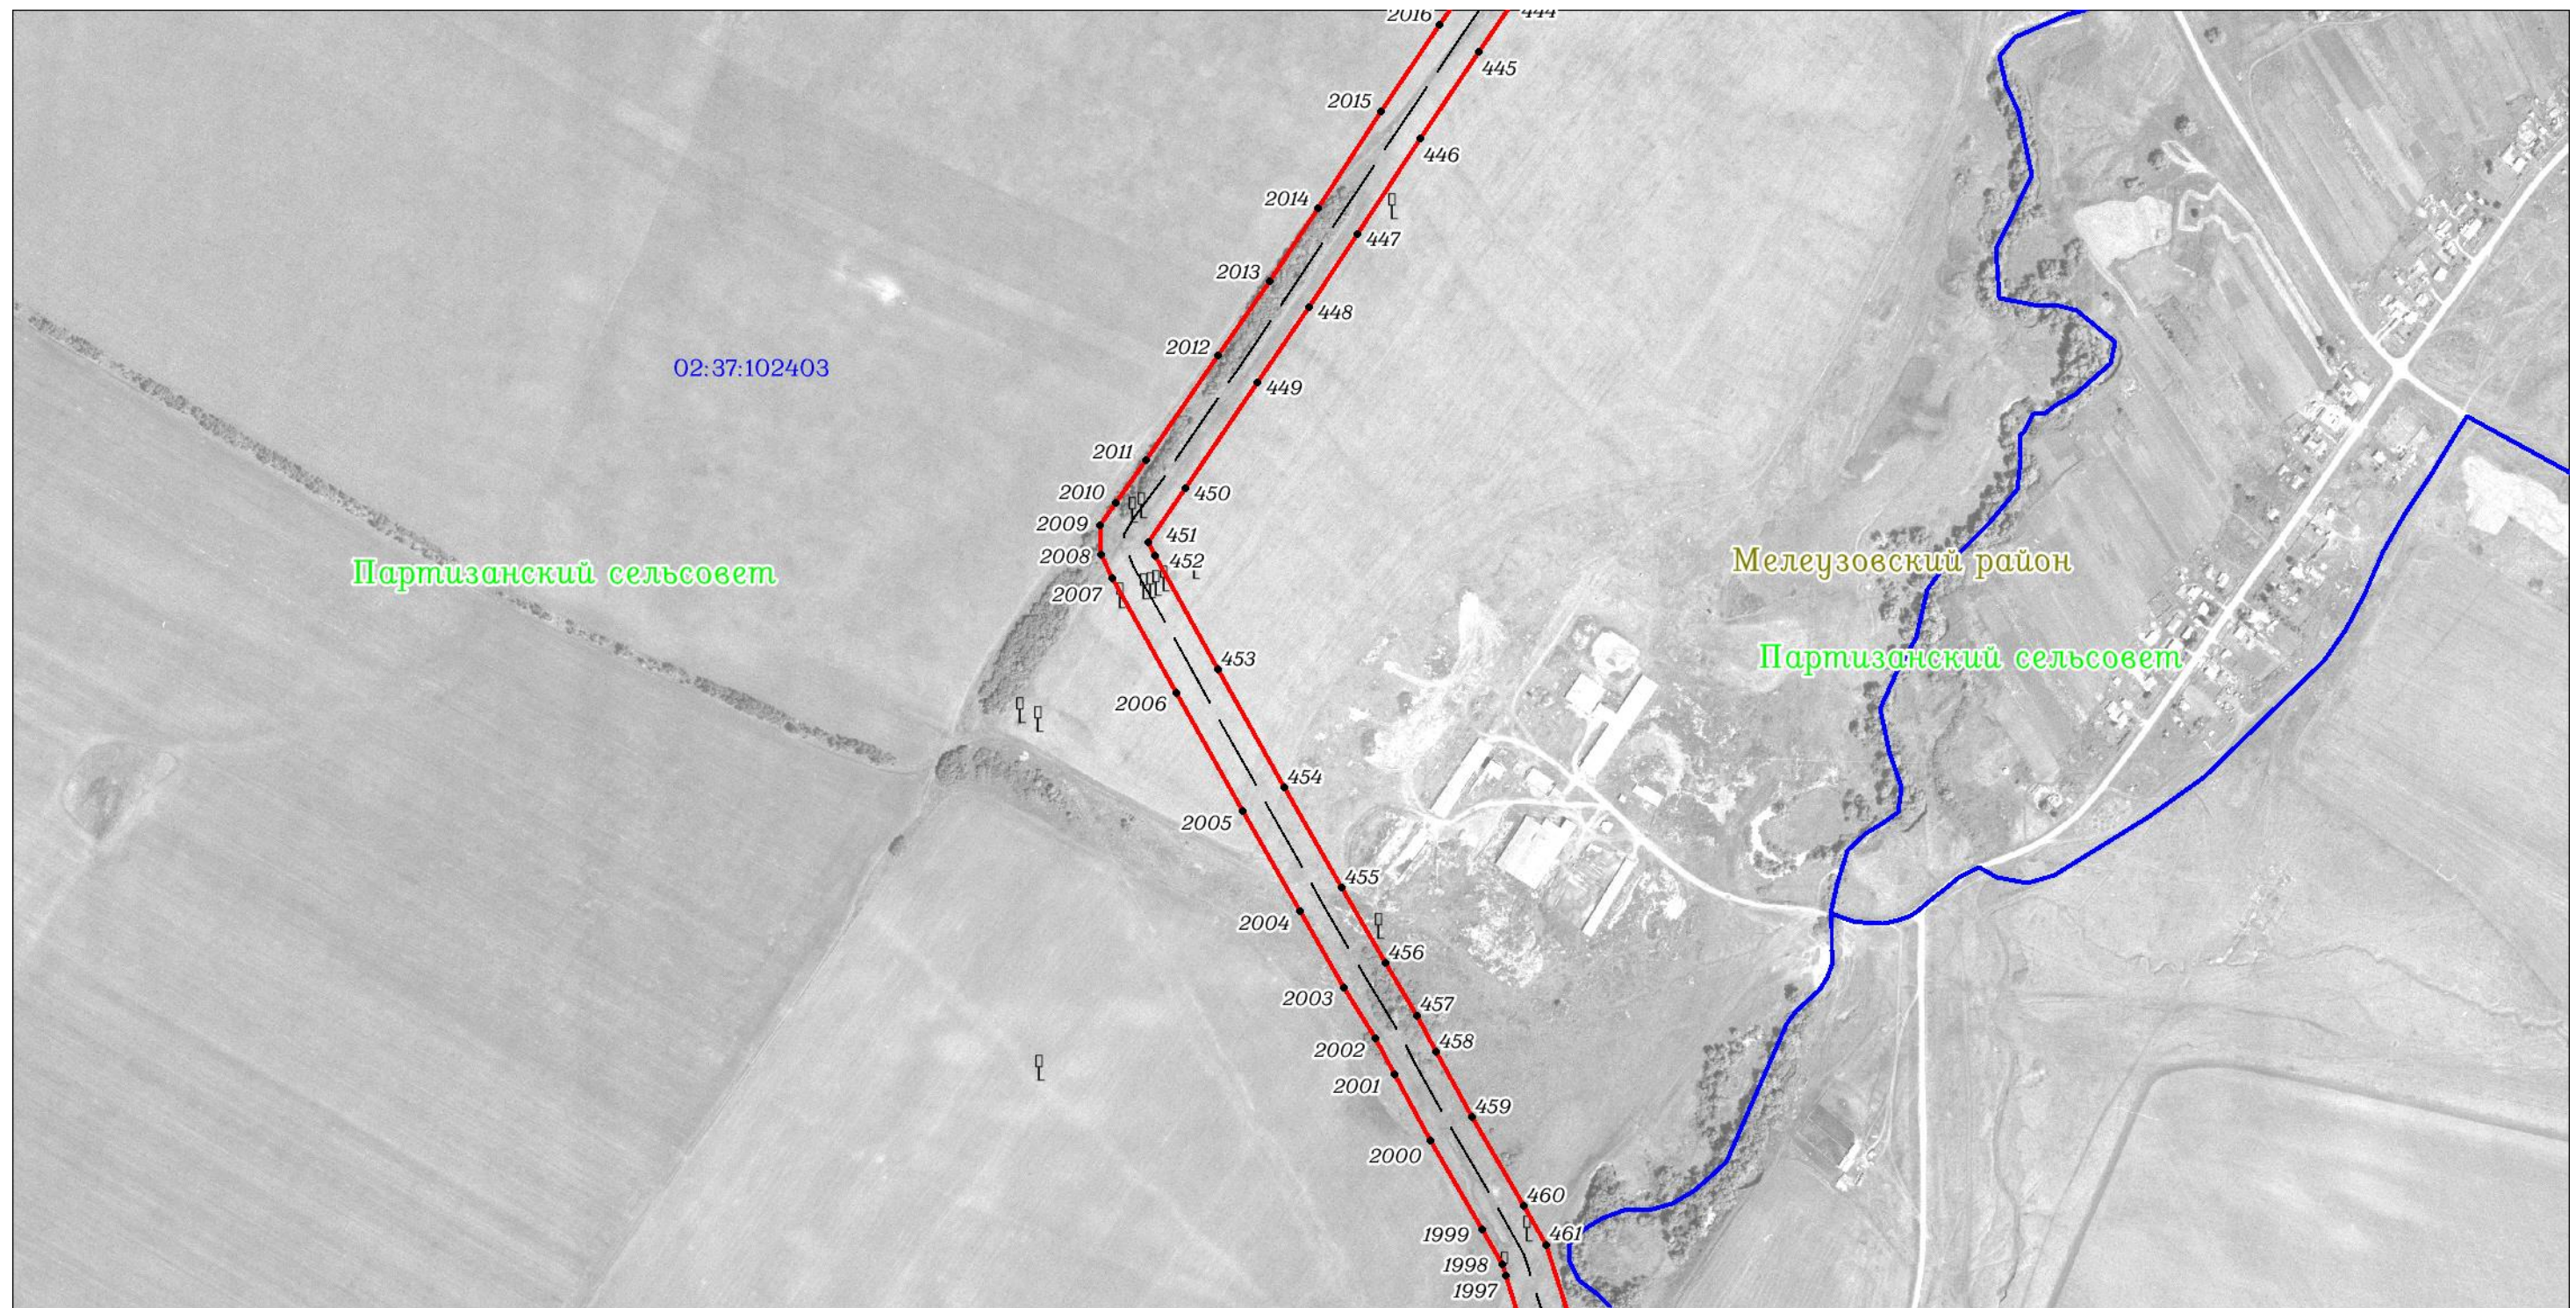

Масштаб 1:7000


Используемые условные знаки и обозначения: приведены на отдельной странице в конце раздела.

ОПИСАНИЕ МЕСТОПОЛОЖЕНИЯ ГРАНИЦ

Публичный сервитут для использования земель и (или) земельных участков в целях эксплуатации существующего трубопровода для продуктов переработки нефти и газа федерального значения: Линейное сооружение - конденсатопровод "Оренбург-Салават-Уфа 2-я нитка"
(наименование объекта, местоположение границ которого описано)

Схема расположения границ публичного сервитута

Выносной лист №53

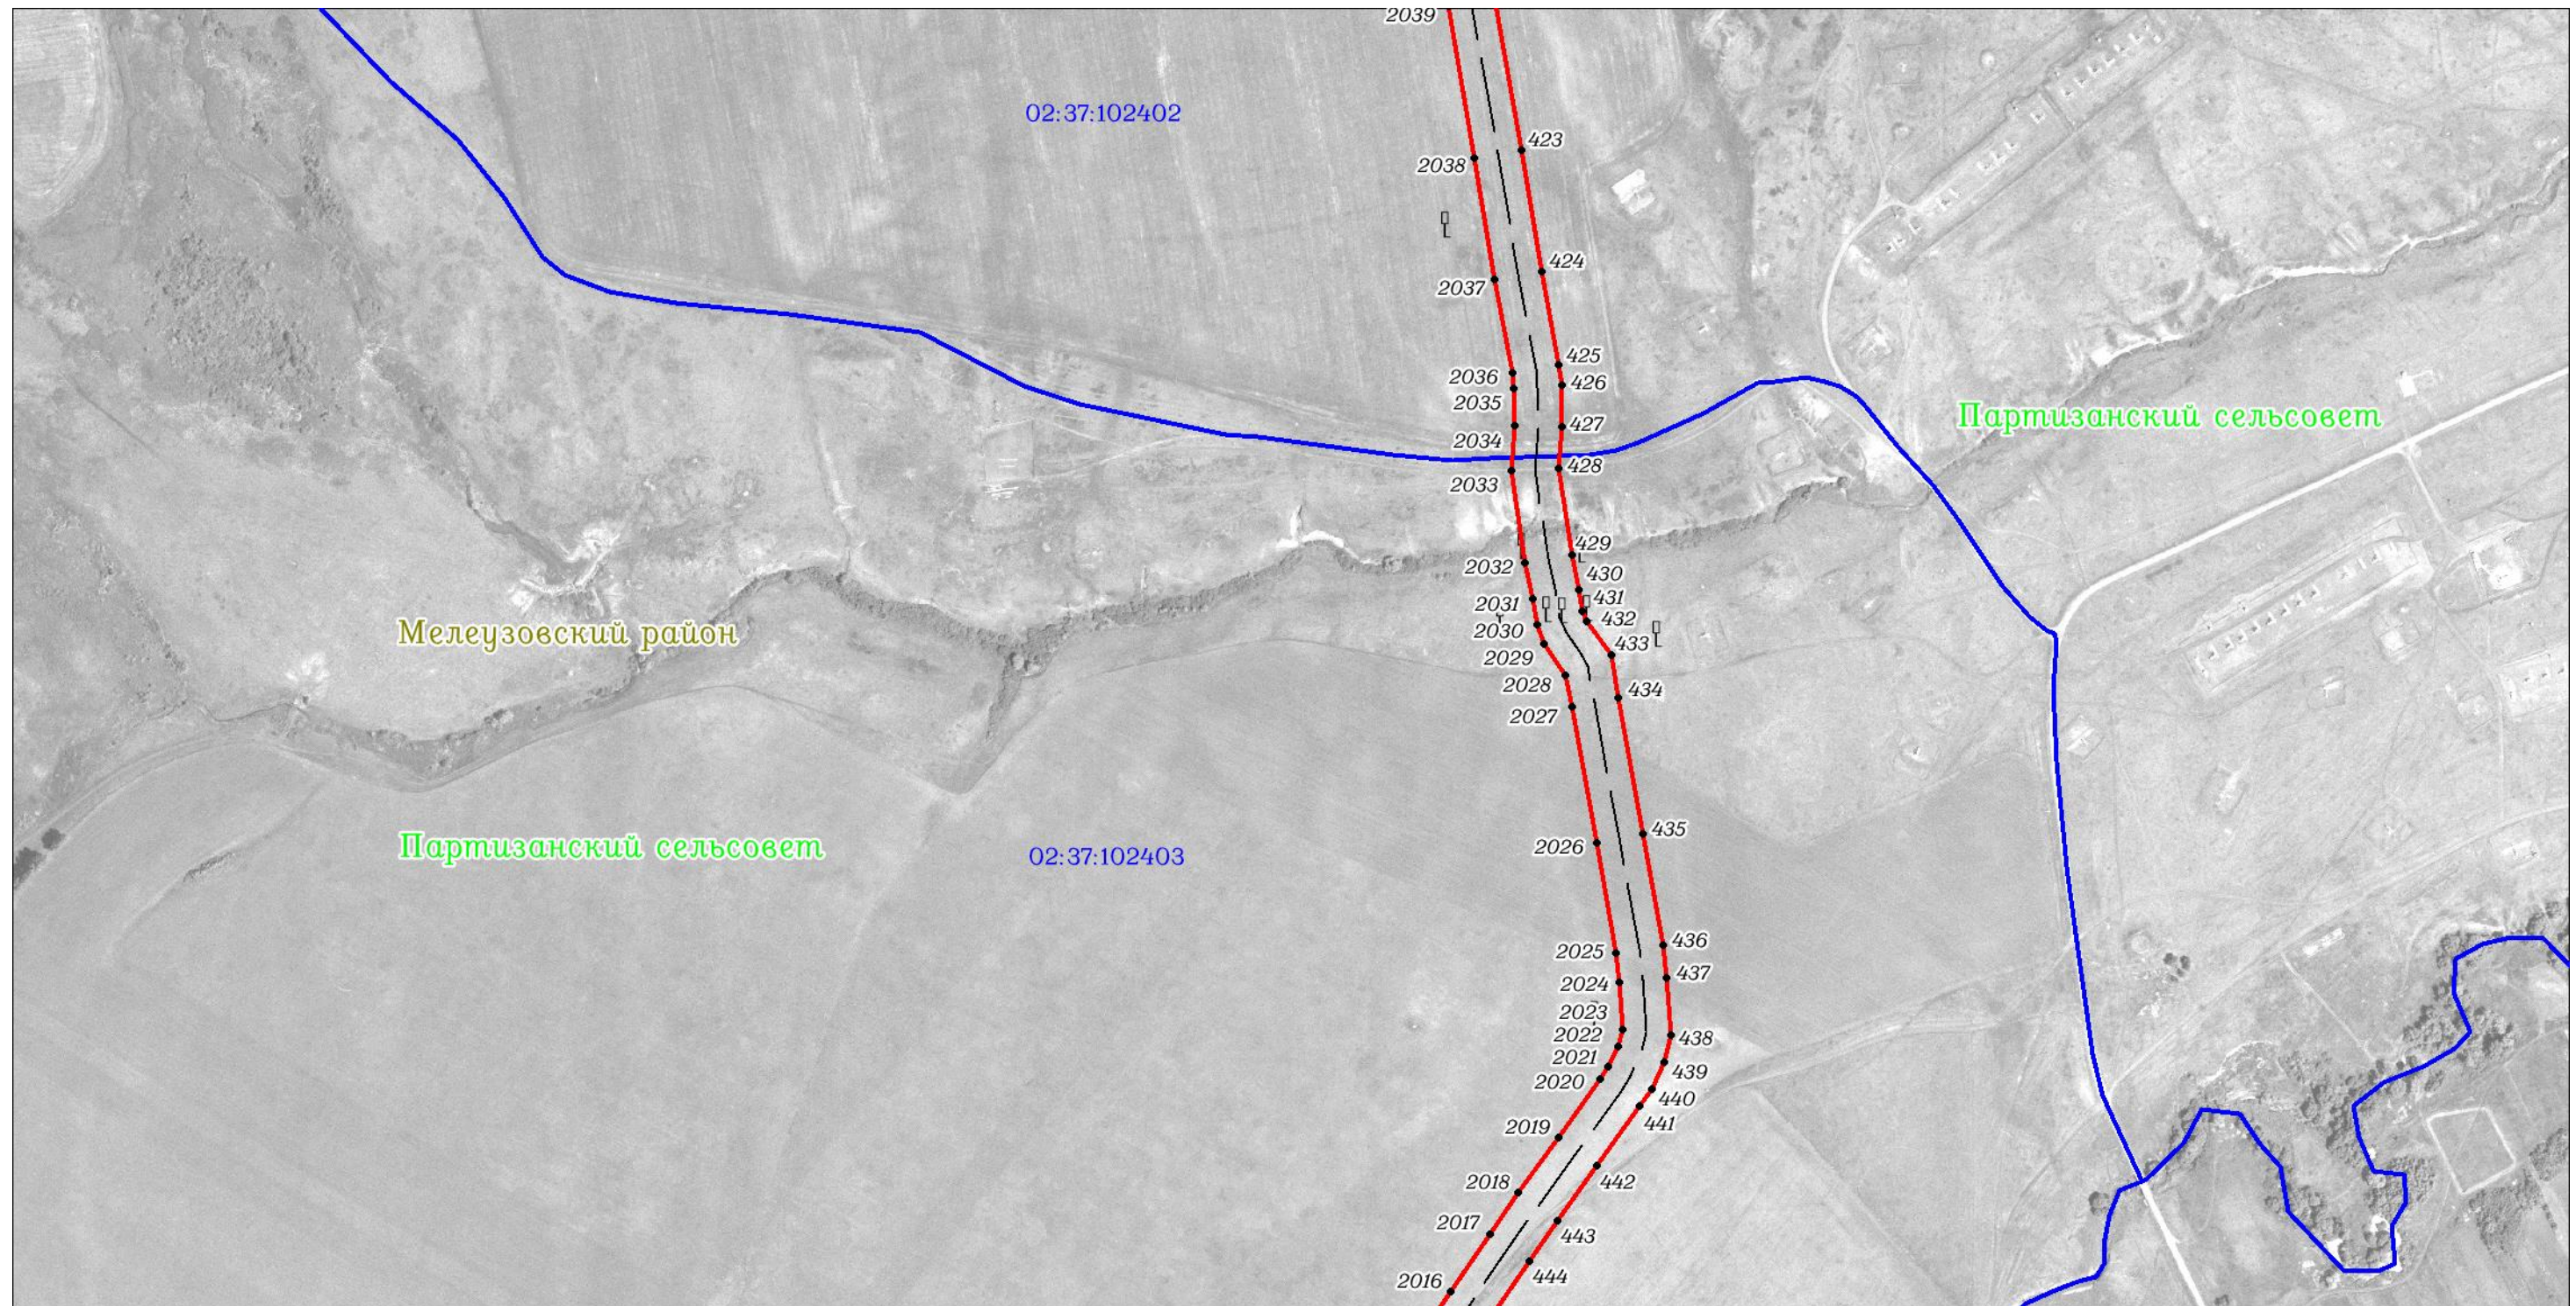

Масштаб 1:7000


Используемые условные знаки и обозначения: приведены на отдельной странице в конце раздела.

ОПИСАНИЕ МЕСТОПОЛОЖЕНИЯ ГРАНИЦ

Публичный сервитут для использования земель и (или) земельных участков в целях эксплуатации существующего трубопровода для продуктов переработки нефти и газа федерального значения: Линейное сооружение - конденсатопровод "Оренбург-Салават-Уфа 2-я нитка"
(наименование объекта, местоположение границ которого описано)

Схема расположения границ публичного сервитута

Выносной лист №54

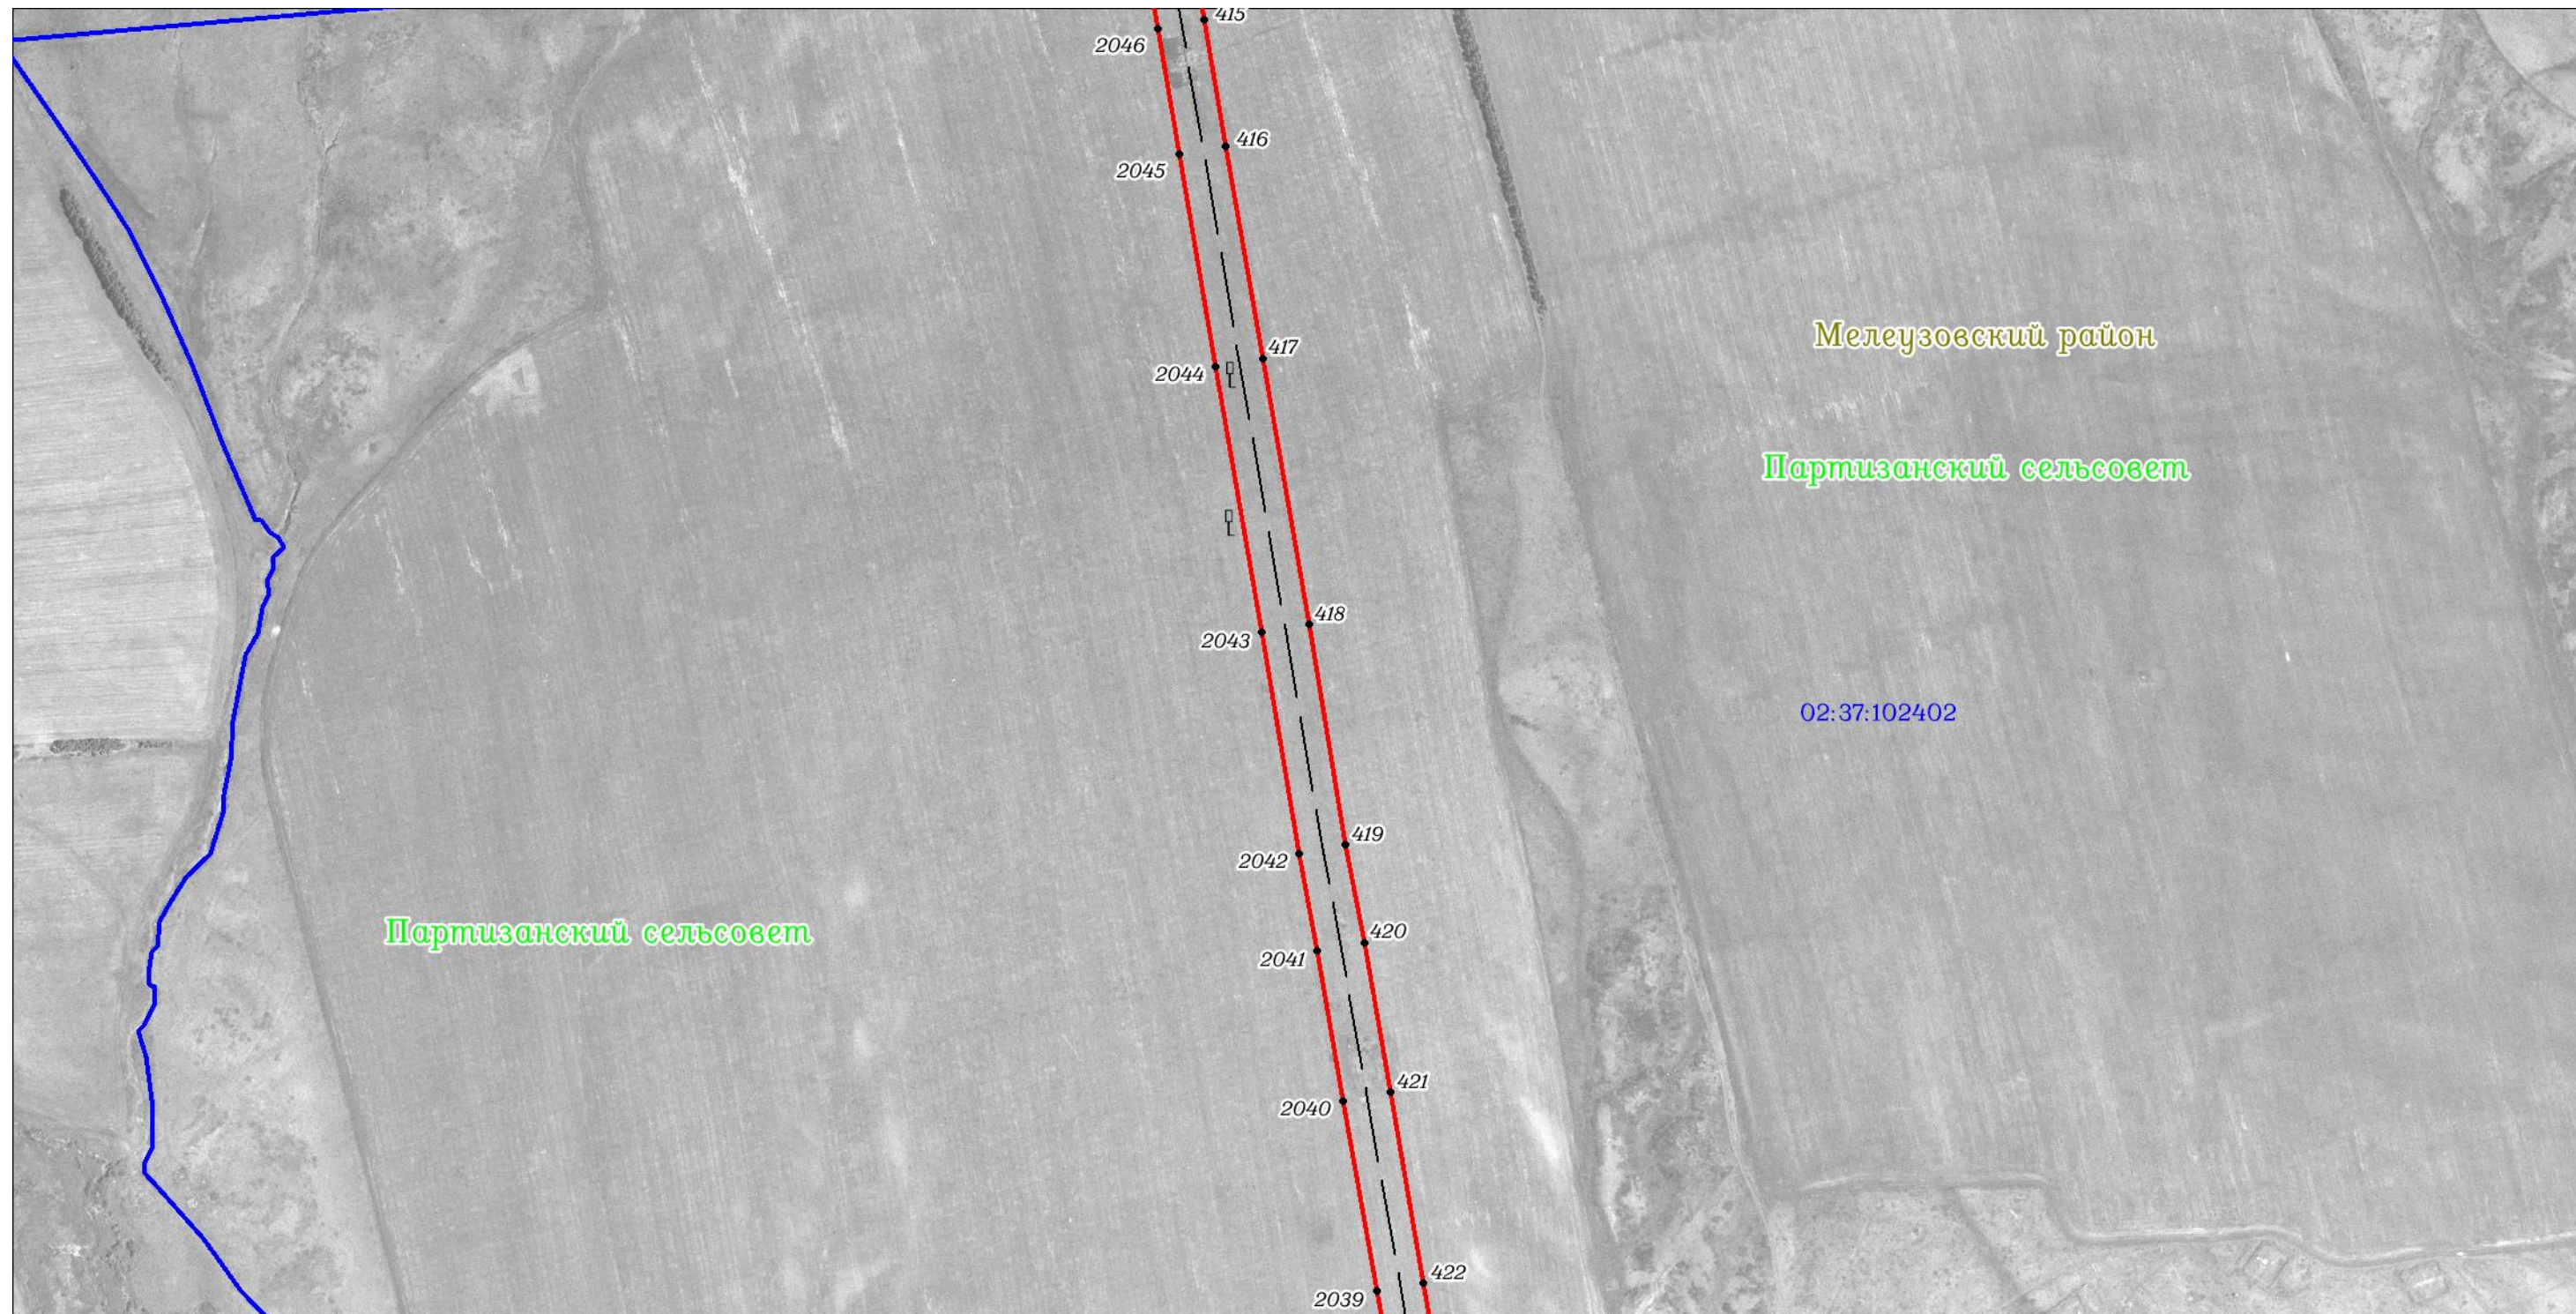

Масштаб 1:7000

Используемые условные знаки и обозначения: приведены на отдельной странице в конце раздела.

ОПИСАНИЕ МЕСТОПОЛОЖЕНИЯ ГРАНИЦ

Публичный сервитут для использования земель и (или) земельных участков в целях эксплуатации существующего трубопровода для продуктов переработки нефти и газа федерального значения: Линейное сооружение - конденсатопровод "Оренбург-Салават-Уфа 2-я нитка"
(наименование объекта, местоположение границ которого описано)

Схема расположения границ публичного сервитута

Выносной лист №55



Масштаб 1:7000

Используемые условные знаки и обозначения: приведены на отдельной странице в конце раздела.

ОПИСАНИЕ МЕСТОПОЛОЖЕНИЯ ГРАНИЦ

Публичный сервитут для использования земель и (или) земельных участков в целях эксплуатации существующего трубопровода для продуктов переработки нефти и газа федерального значения: Линейное сооружение - конденсатопровод "Оренбург-Салават-Уфа 2-я нитка"
(наименование объекта, местоположение границ которого описано)

Схема расположения границ публичного сервитута

Выносной лист №56



Масштаб 1:7000

Используемые условные знаки и обозначения: приведены на отдельной странице в конце раздела.

ОПИСАНИЕ МЕСТОПОЛОЖЕНИЯ ГРАНИЦ

Публичный сервитут для использования земель и (или) земельных участков в целях эксплуатации существующего трубопровода для продуктов переработки нефти и газа федерального значения: Линейное сооружение - конденсатопровод "Оренбург-Салават-Уфа 2-я нитка"
(наименование объекта, местоположение границ которого описано)

Схема расположения границ публичного сервитута

Выносной лист №57



Масштаб 1:7000

Используемые условные знаки и обозначения: приведены на отдельной странице в конце раздела.

ОПИСАНИЕ МЕСТОПОЛОЖЕНИЯ ГРАНИЦ

Публичный сервитут для использования земель и (или) земельных участков в целях эксплуатации существующего трубопровода для продуктов переработки нефти и газа федерального значения: Линейное сооружение - конденсатопровод "Оренбург-Салават-Уфа 2-я нитка"
(наименование объекта, местоположение границ которого описано)

Схема расположения границ публичного сервитута

Выносной лист №58



Масштаб 1:7000


Используемые условные знаки и обозначения: приведены на отдельной странице в конце раздела.

ОПИСАНИЕ МЕСТОПОЛОЖЕНИЯ ГРАНИЦ

Публичный сервитут для использования земель и (или) земельных участков в целях эксплуатации существующего трубопровода для продуктов переработки нефти и газа федерального значения: Линейное сооружение - конденсатопровод "Оренбург-Салават-Уфа 2-я нитка"
(наименование объекта, местоположение границ которого описано)

Схема расположения границ публичного сервитута

Выносной лист №59

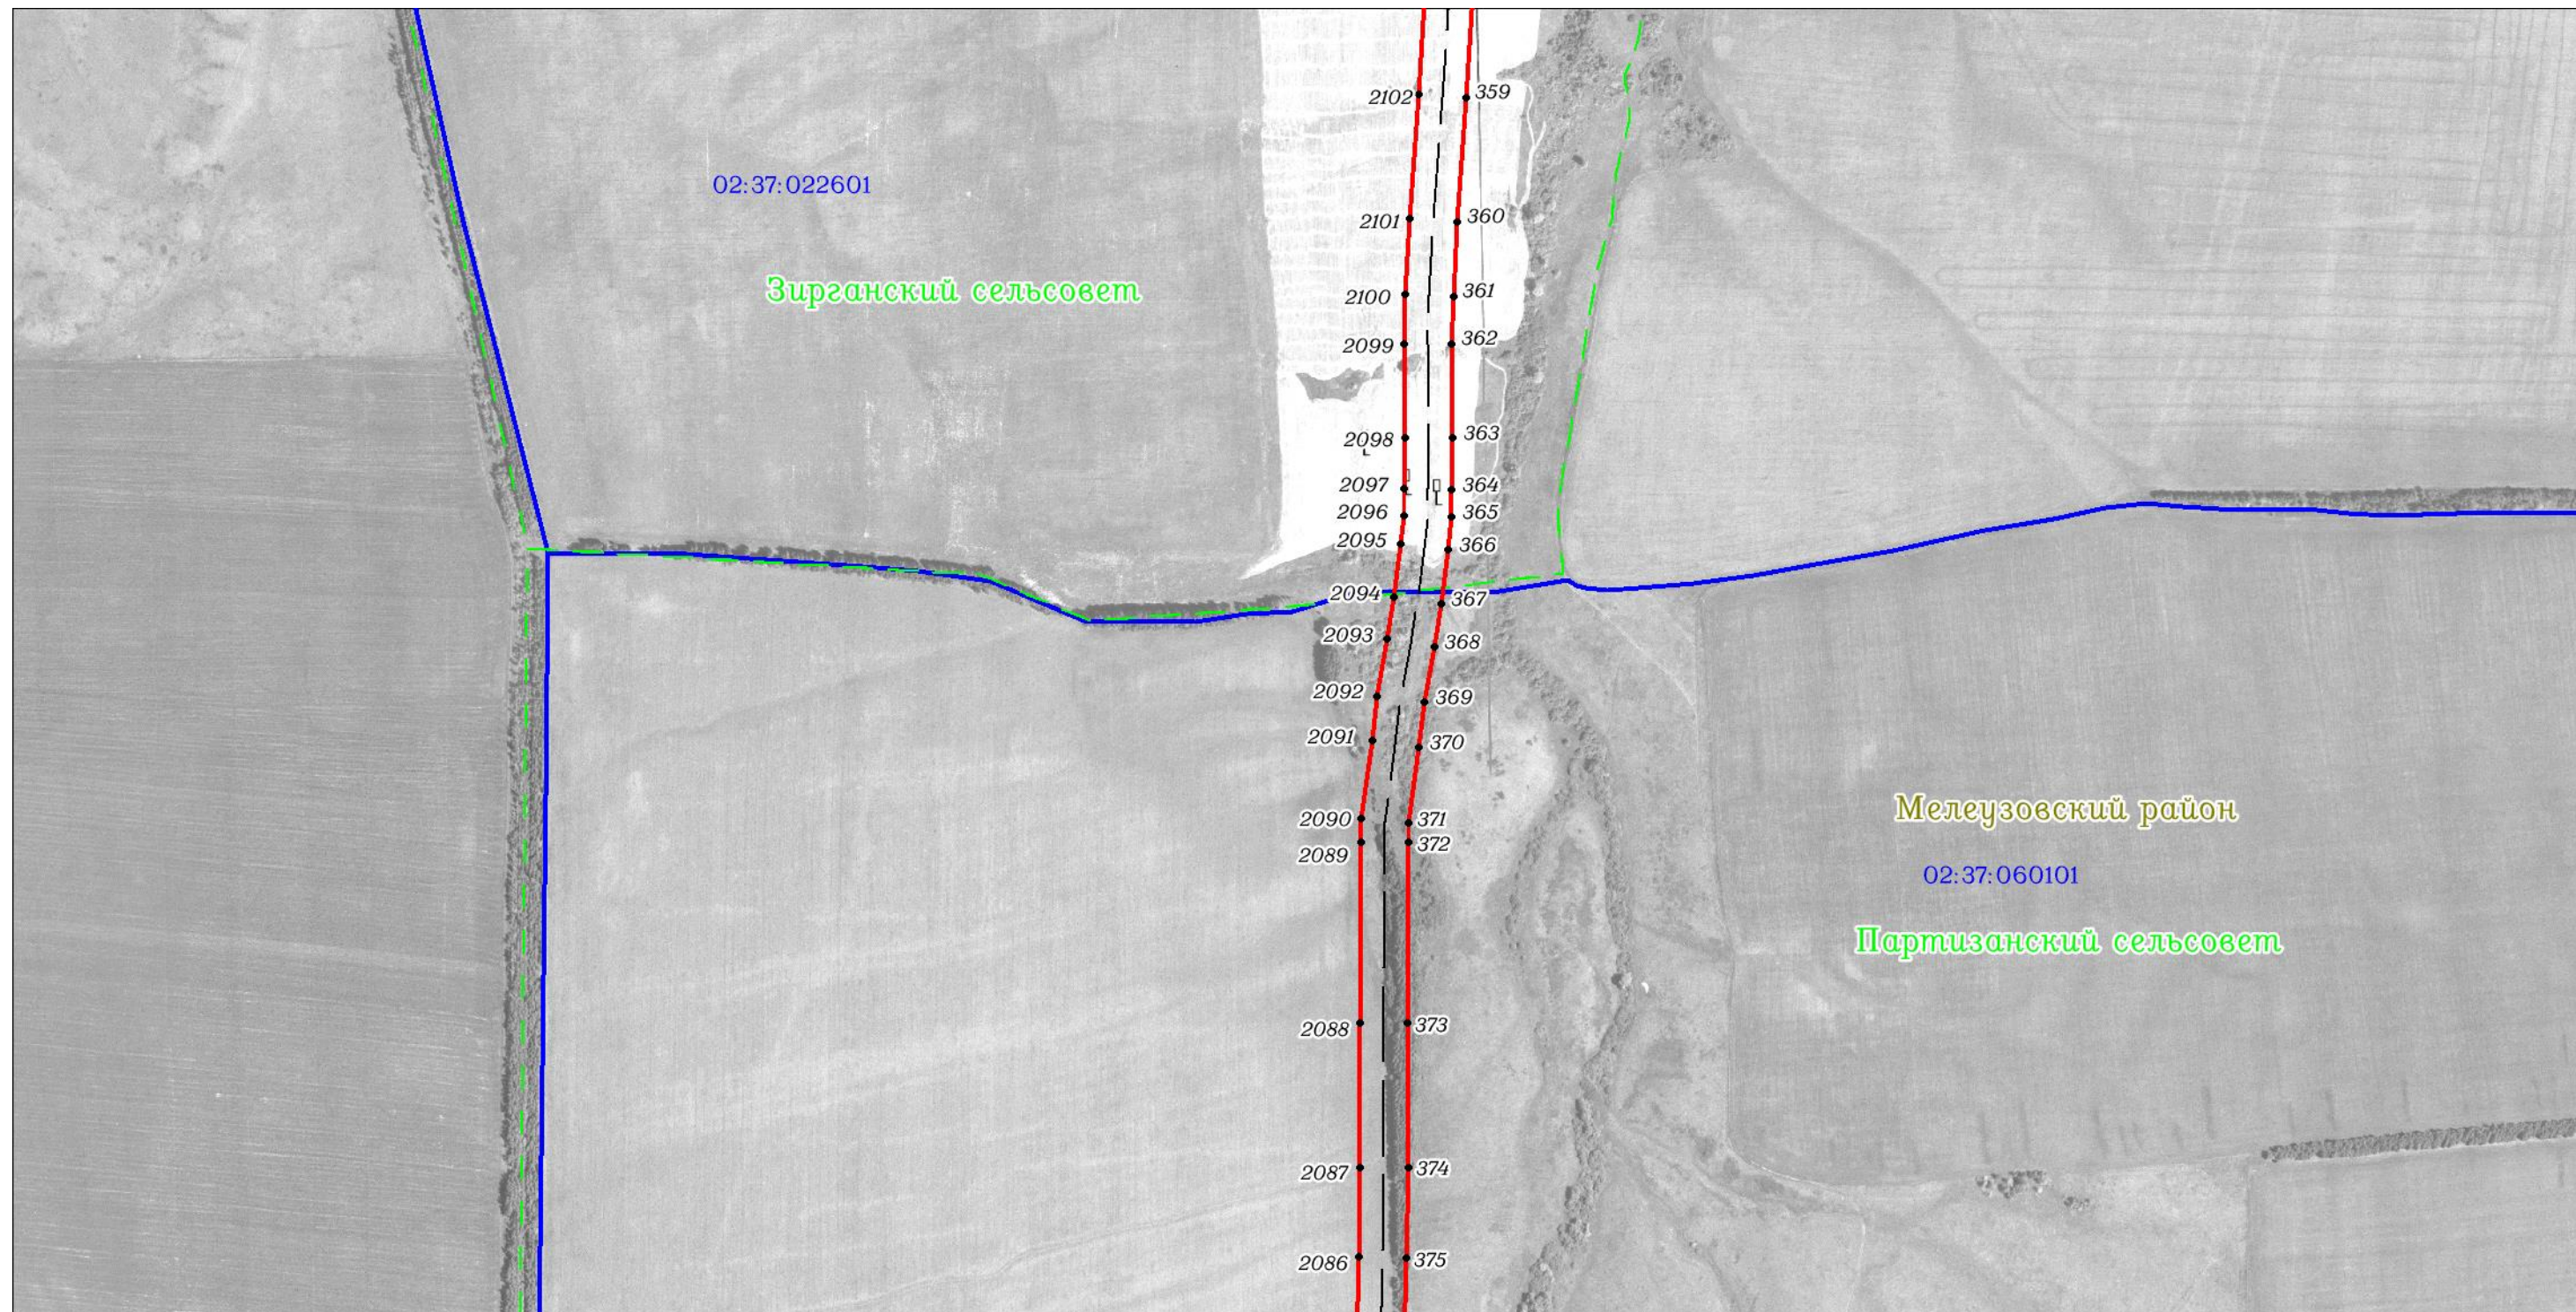

Масштаб 1:7000

Используемые условные знаки и обозначения: приведены на отдельной странице в конце раздела.

ОПИСАНИЕ МЕСТОПОЛОЖЕНИЯ ГРАНИЦ

Публичный сервитут для использования земель и (или) земельных участков в целях эксплуатации существующего трубопровода для продуктов переработки нефти и газа федерального значения: Линейное сооружение - конденсатопровод "Оренбург-Салават-Уфа 2-я нитка"
(наименование объекта, местоположение границ которого описано)

Схема расположения границ публичного сервитута

Выносной лист №60



Масштаб 1:7000


Используемые условные знаки и обозначения: приведены на отдельной странице в конце раздела.

ОПИСАНИЕ МЕСТОПОЛОЖЕНИЯ ГРАНИЦ

Публичный сервитут для использования земель и (или) земельных участков в целях эксплуатации существующего трубопровода для продуктов переработки нефти и газа федерального значения: Линейное сооружение - конденсатопровод "Оренбург-Салават-Уфа 2-я нитка"
(наименование объекта, местоположение границ которого описано)

Схема расположения границ публичного сервитута

Выносной лист №61

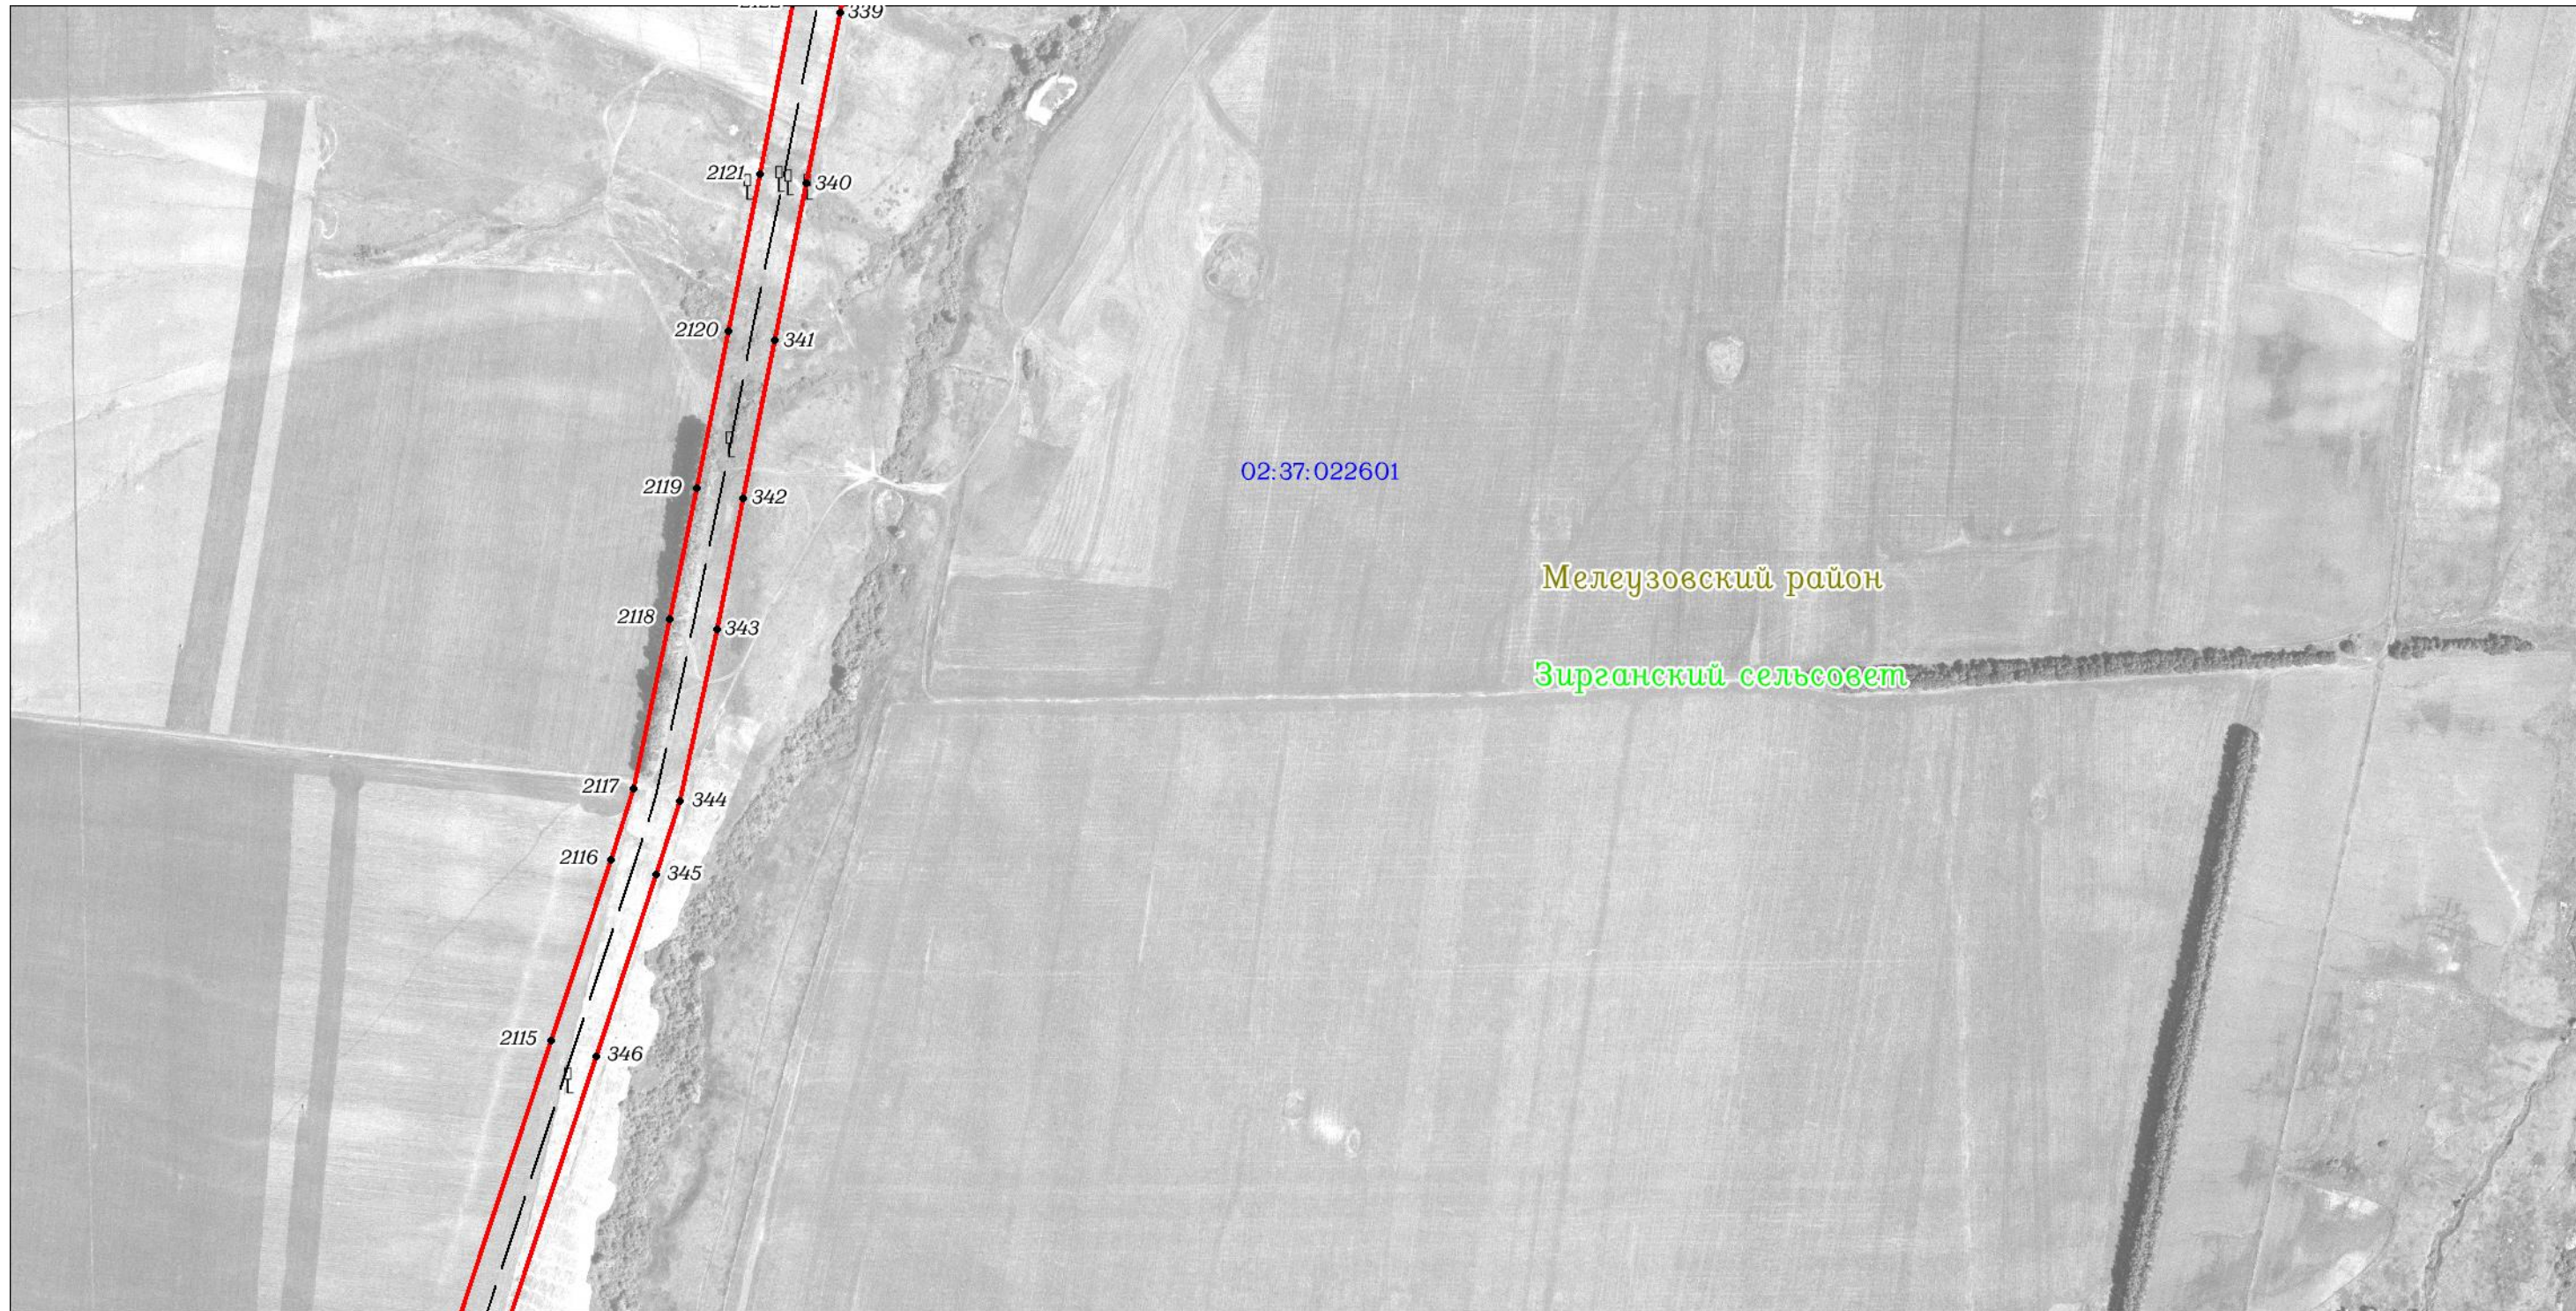

Масштаб 1:7000


Используемые условные знаки и обозначения: приведены на отдельной странице в конце раздела.

ОПИСАНИЕ МЕСТОПОЛОЖЕНИЯ ГРАНИЦ

Публичный сервитут для использования земель и (или) земельных участков в целях эксплуатации существующего трубопровода для продуктов переработки нефти и газа федерального значения: Линейное сооружение - конденсатопровод "Оренбург-Салават-Уфа 2-я нитка"
(наименование объекта, местоположение границ которого описано)

Схема расположения границ публичного сервитута

Выносной лист №62

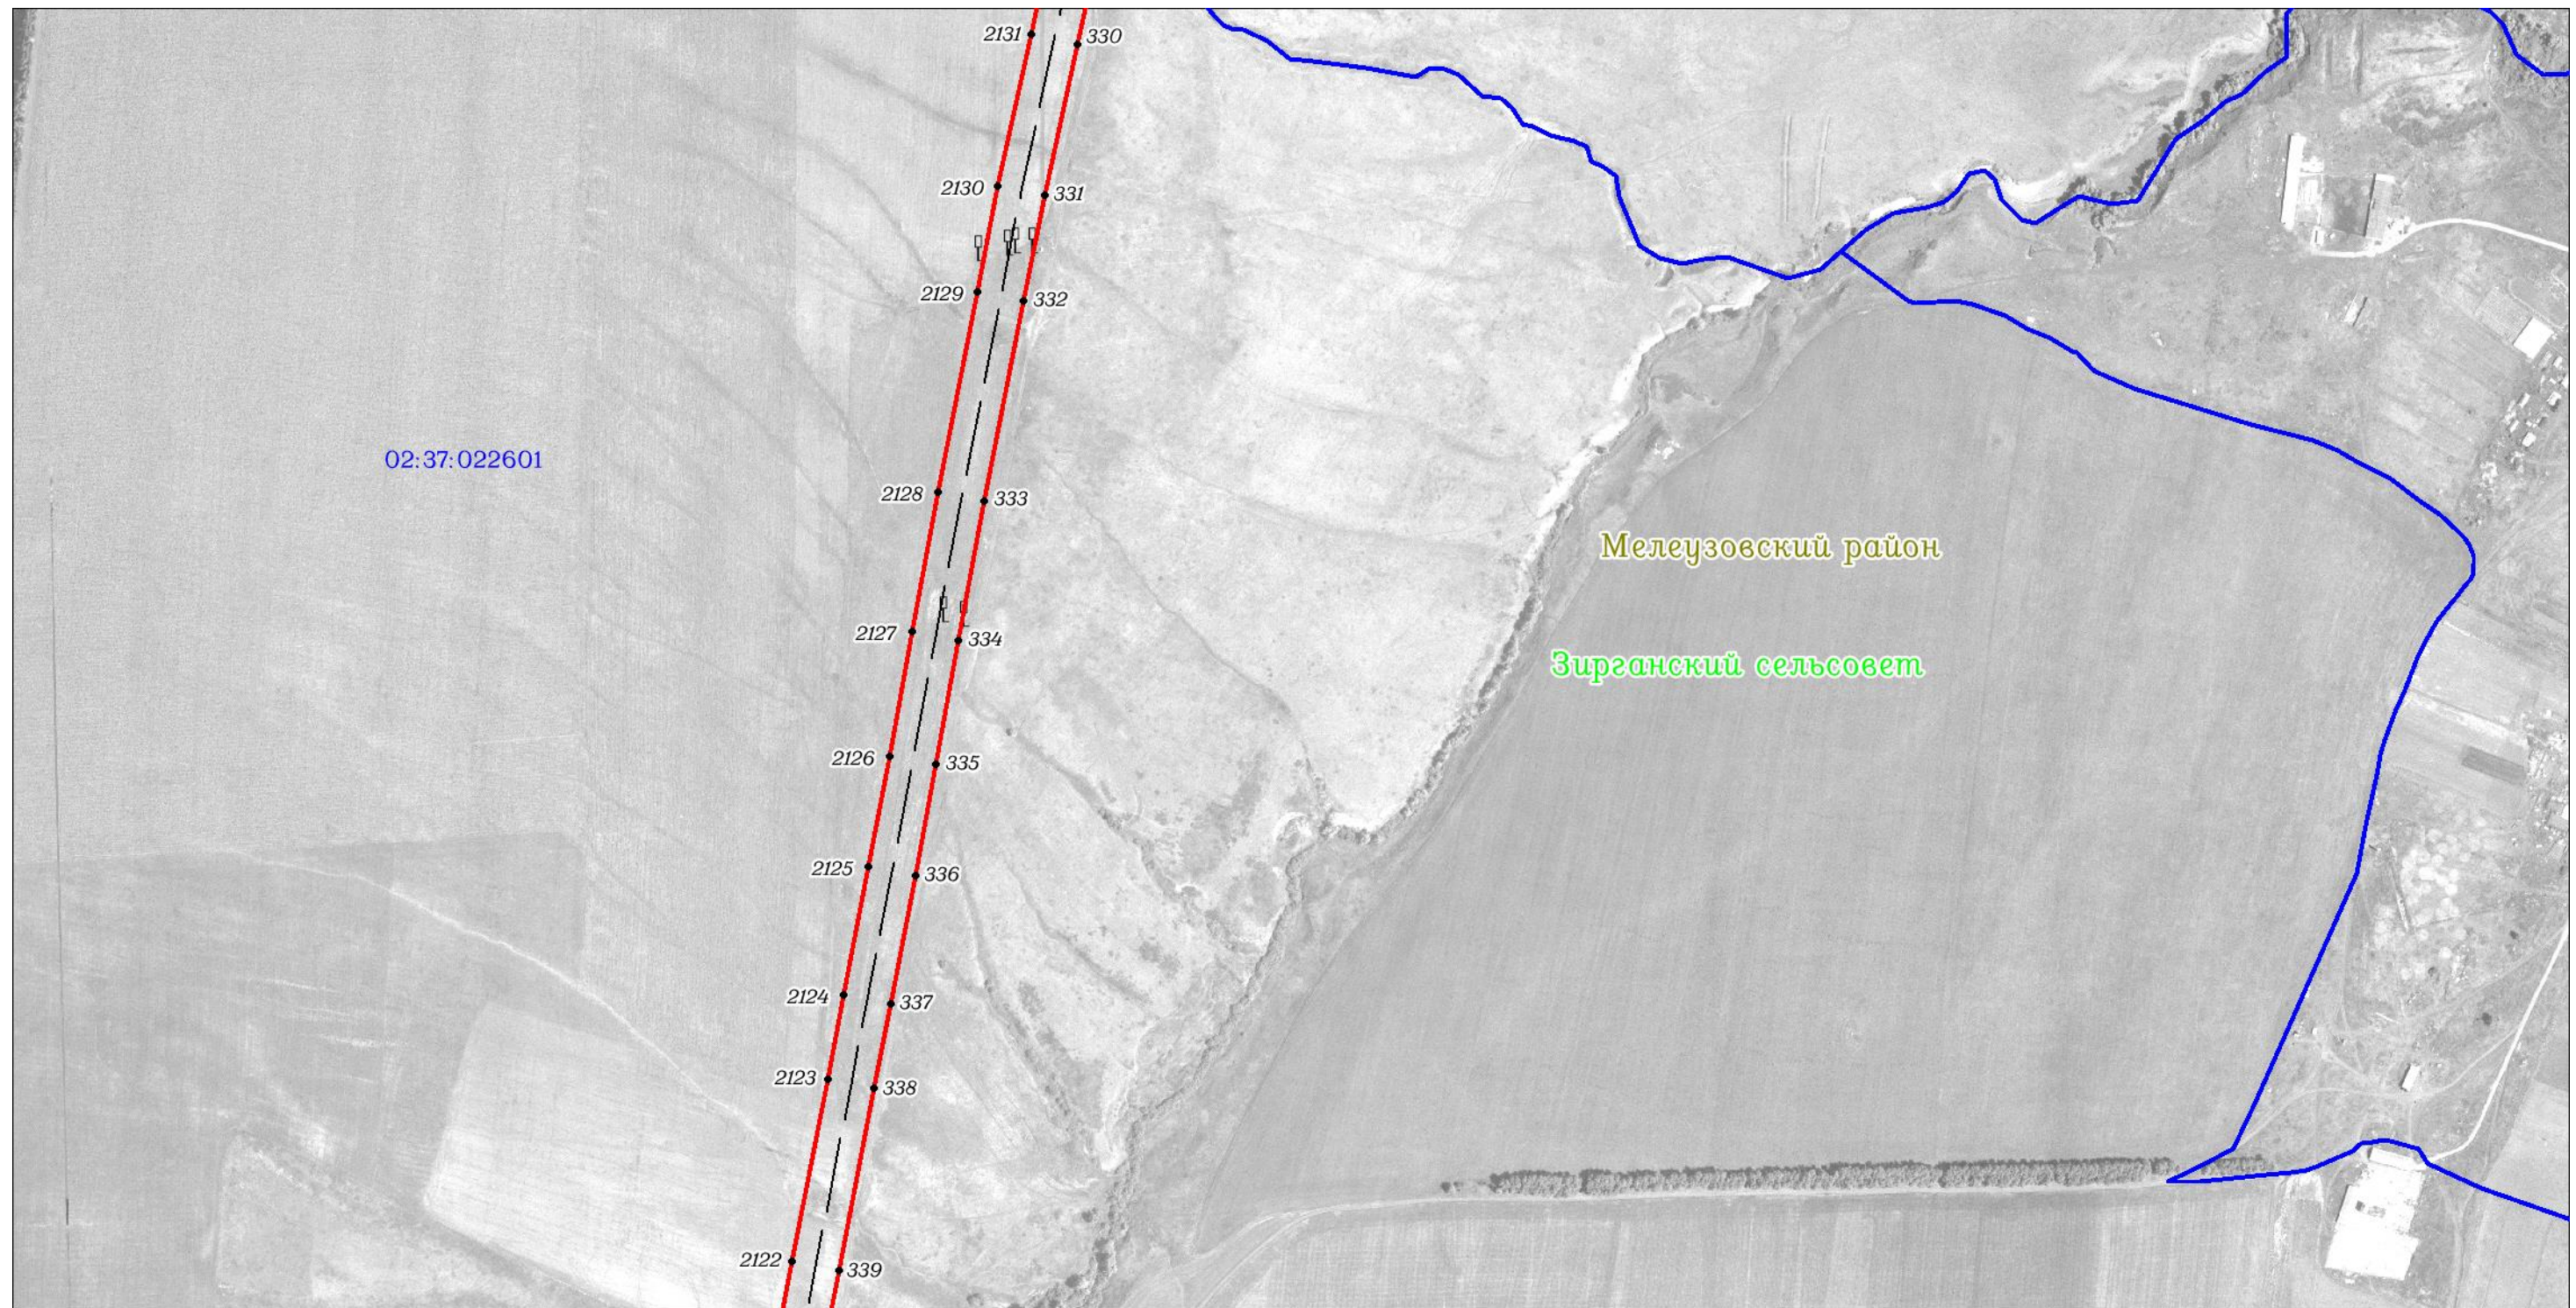

Масштаб 1:7000


Используемые условные знаки и обозначения: приведены на отдельной странице в конце раздела.

ОПИСАНИЕ МЕСТОПОЛОЖЕНИЯ ГРАНИЦ

Публичный сервитут для использования земель и (или) земельных участков в целях эксплуатации существующего трубопровода для продуктов переработки нефти и газа федерального значения: Линейное сооружение - конденсатопровод "Оренбург-Салават-Уфа 2-я нитка"
(наименование объекта, местоположение границ которого описано)

Схема расположения границ публичного сервитута

Выносной лист №63

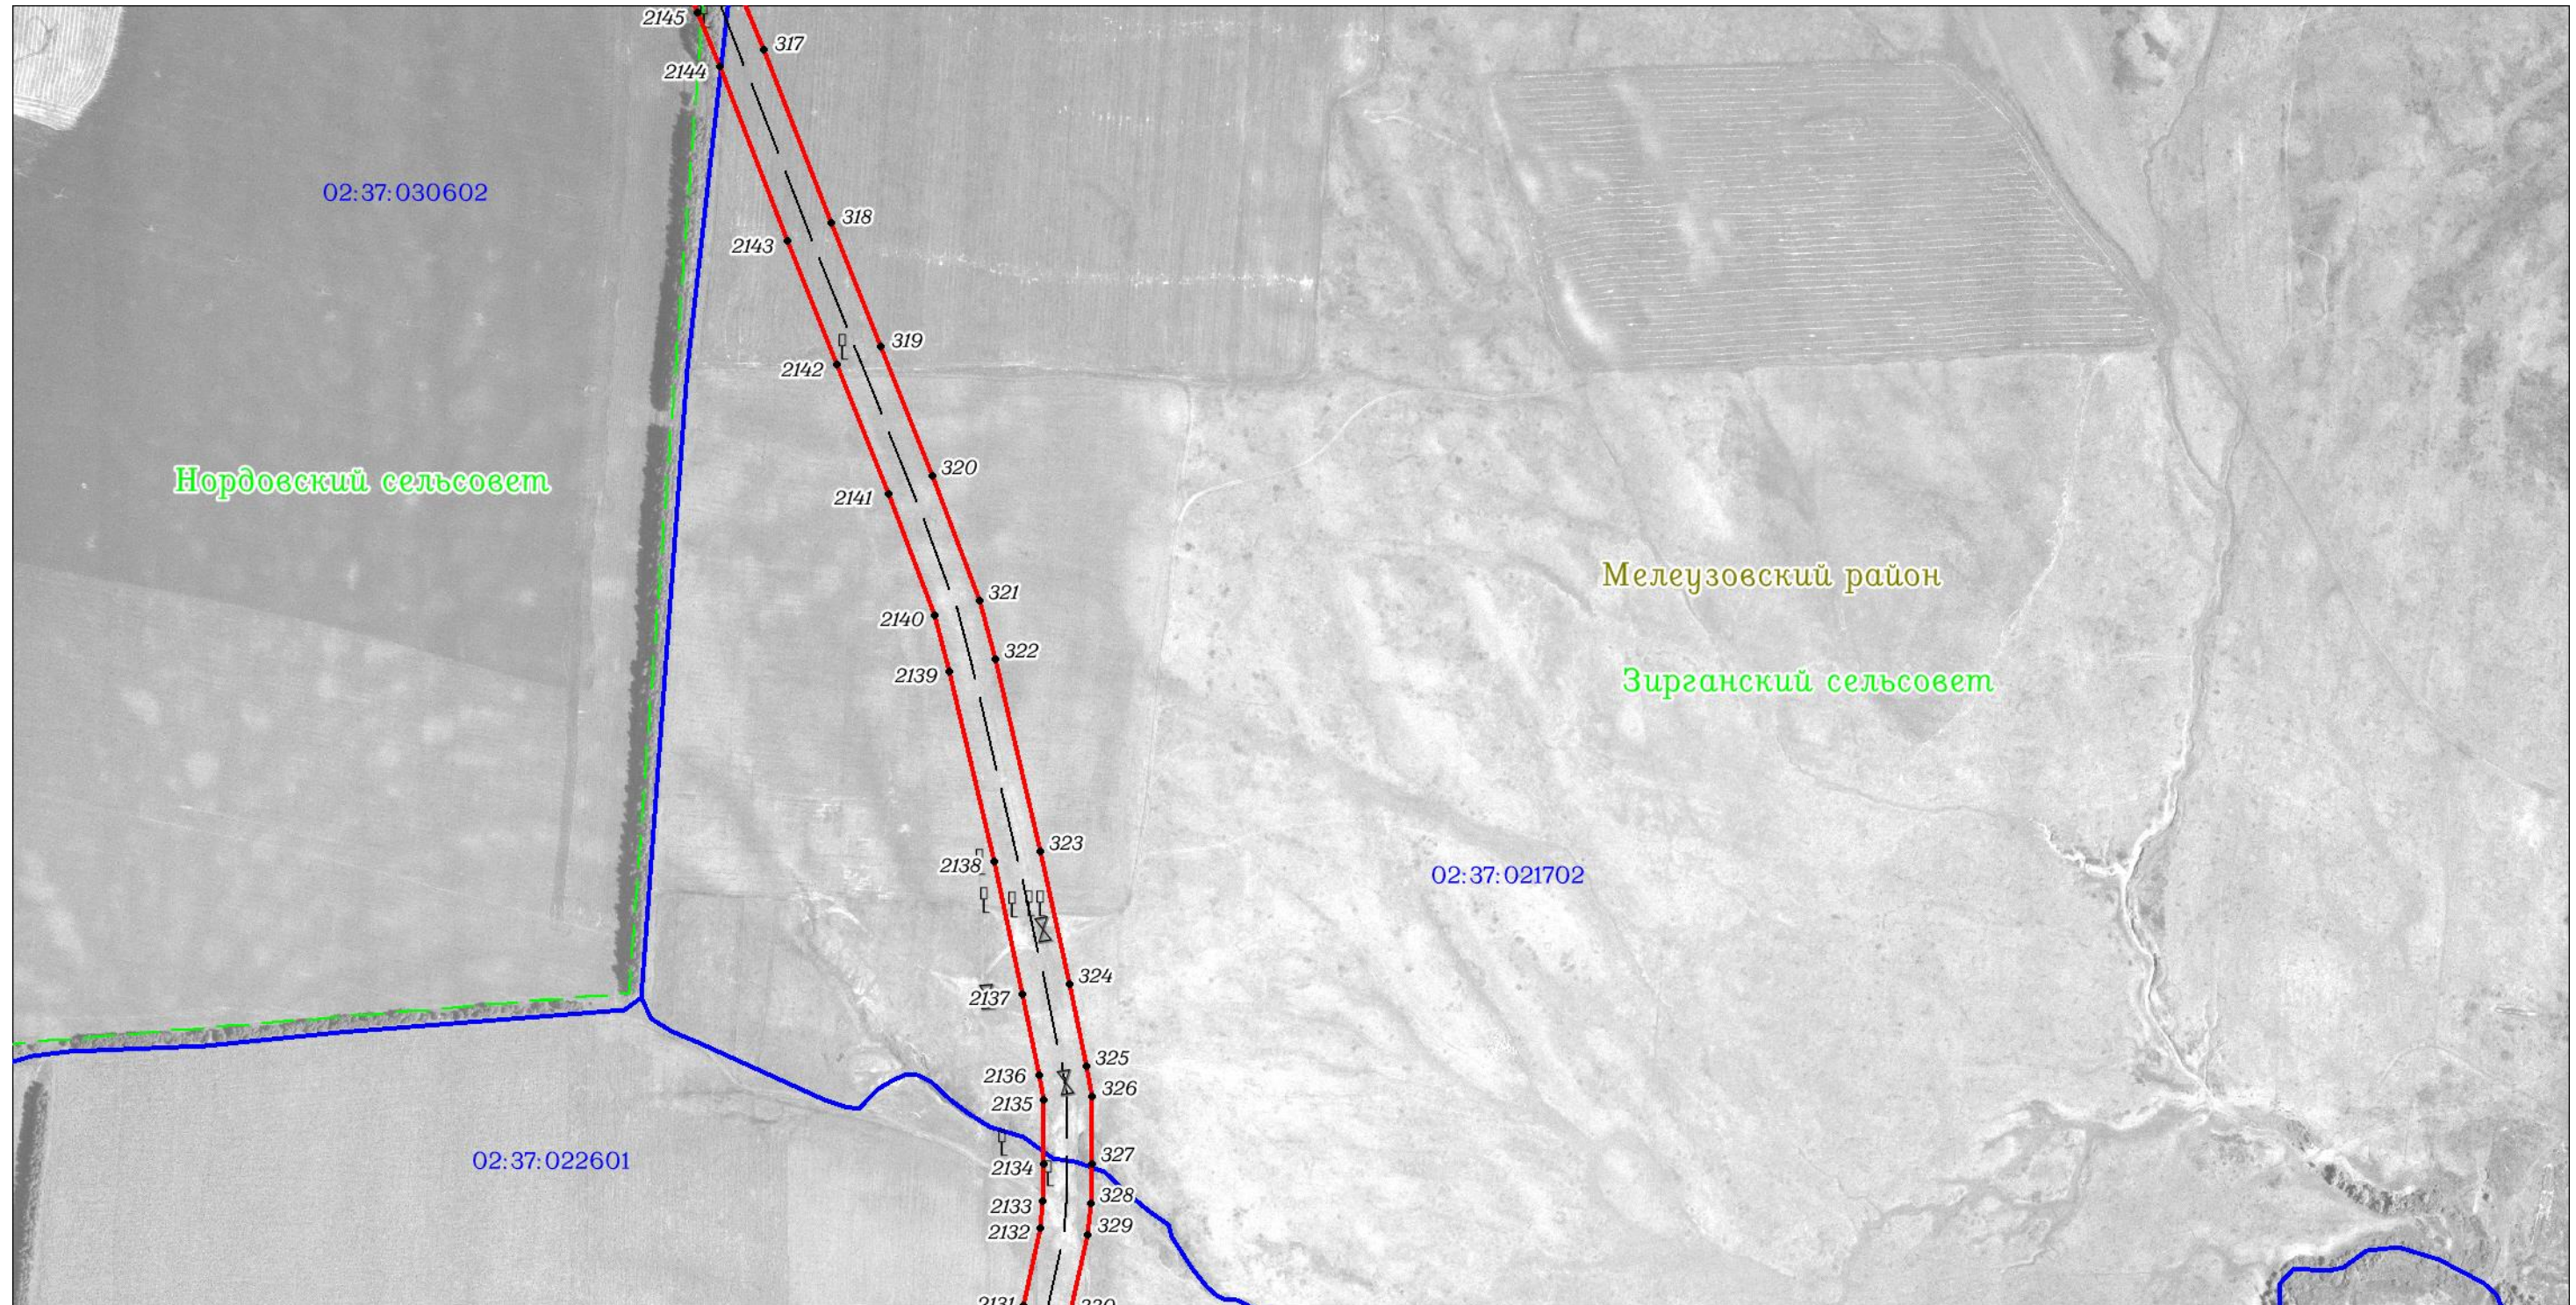

Масштаб 1:7000

Используемые условные знаки и обозначения: приведены на отдельной странице в конце раздела.

ОПИСАНИЕ МЕСТОПОЛОЖЕНИЯ ГРАНИЦ

Публичный сервитут для использования земель и (или) земельных участков в целях эксплуатации существующего трубопровода для продуктов переработки нефти и газа федерального значения: Линейное сооружение - конденсатопровод "Оренбург-Салават-Уфа 2-я нитка"
(наименование объекта, местоположение границ которого описано)

Схема расположения границ публичного сервитута

Выносной лист №64




Масштаб 1:7000

Используемые условные знаки и обозначения: приведены на отдельной странице в конце раздела.

ОПИСАНИЕ МЕСТОПОЛОЖЕНИЯ ГРАНИЦ

Публичный сервитут для использования земель и (или) земельных участков в целях эксплуатации существующего трубопровода для продуктов переработки нефти и газа федерального значения: Линейное сооружение - конденсатопровод "Оренбург-Салават-Уфа 2-я нитка"
(наименование объекта, местоположение границ которого описано)

Схема расположения границ публичного сервитута

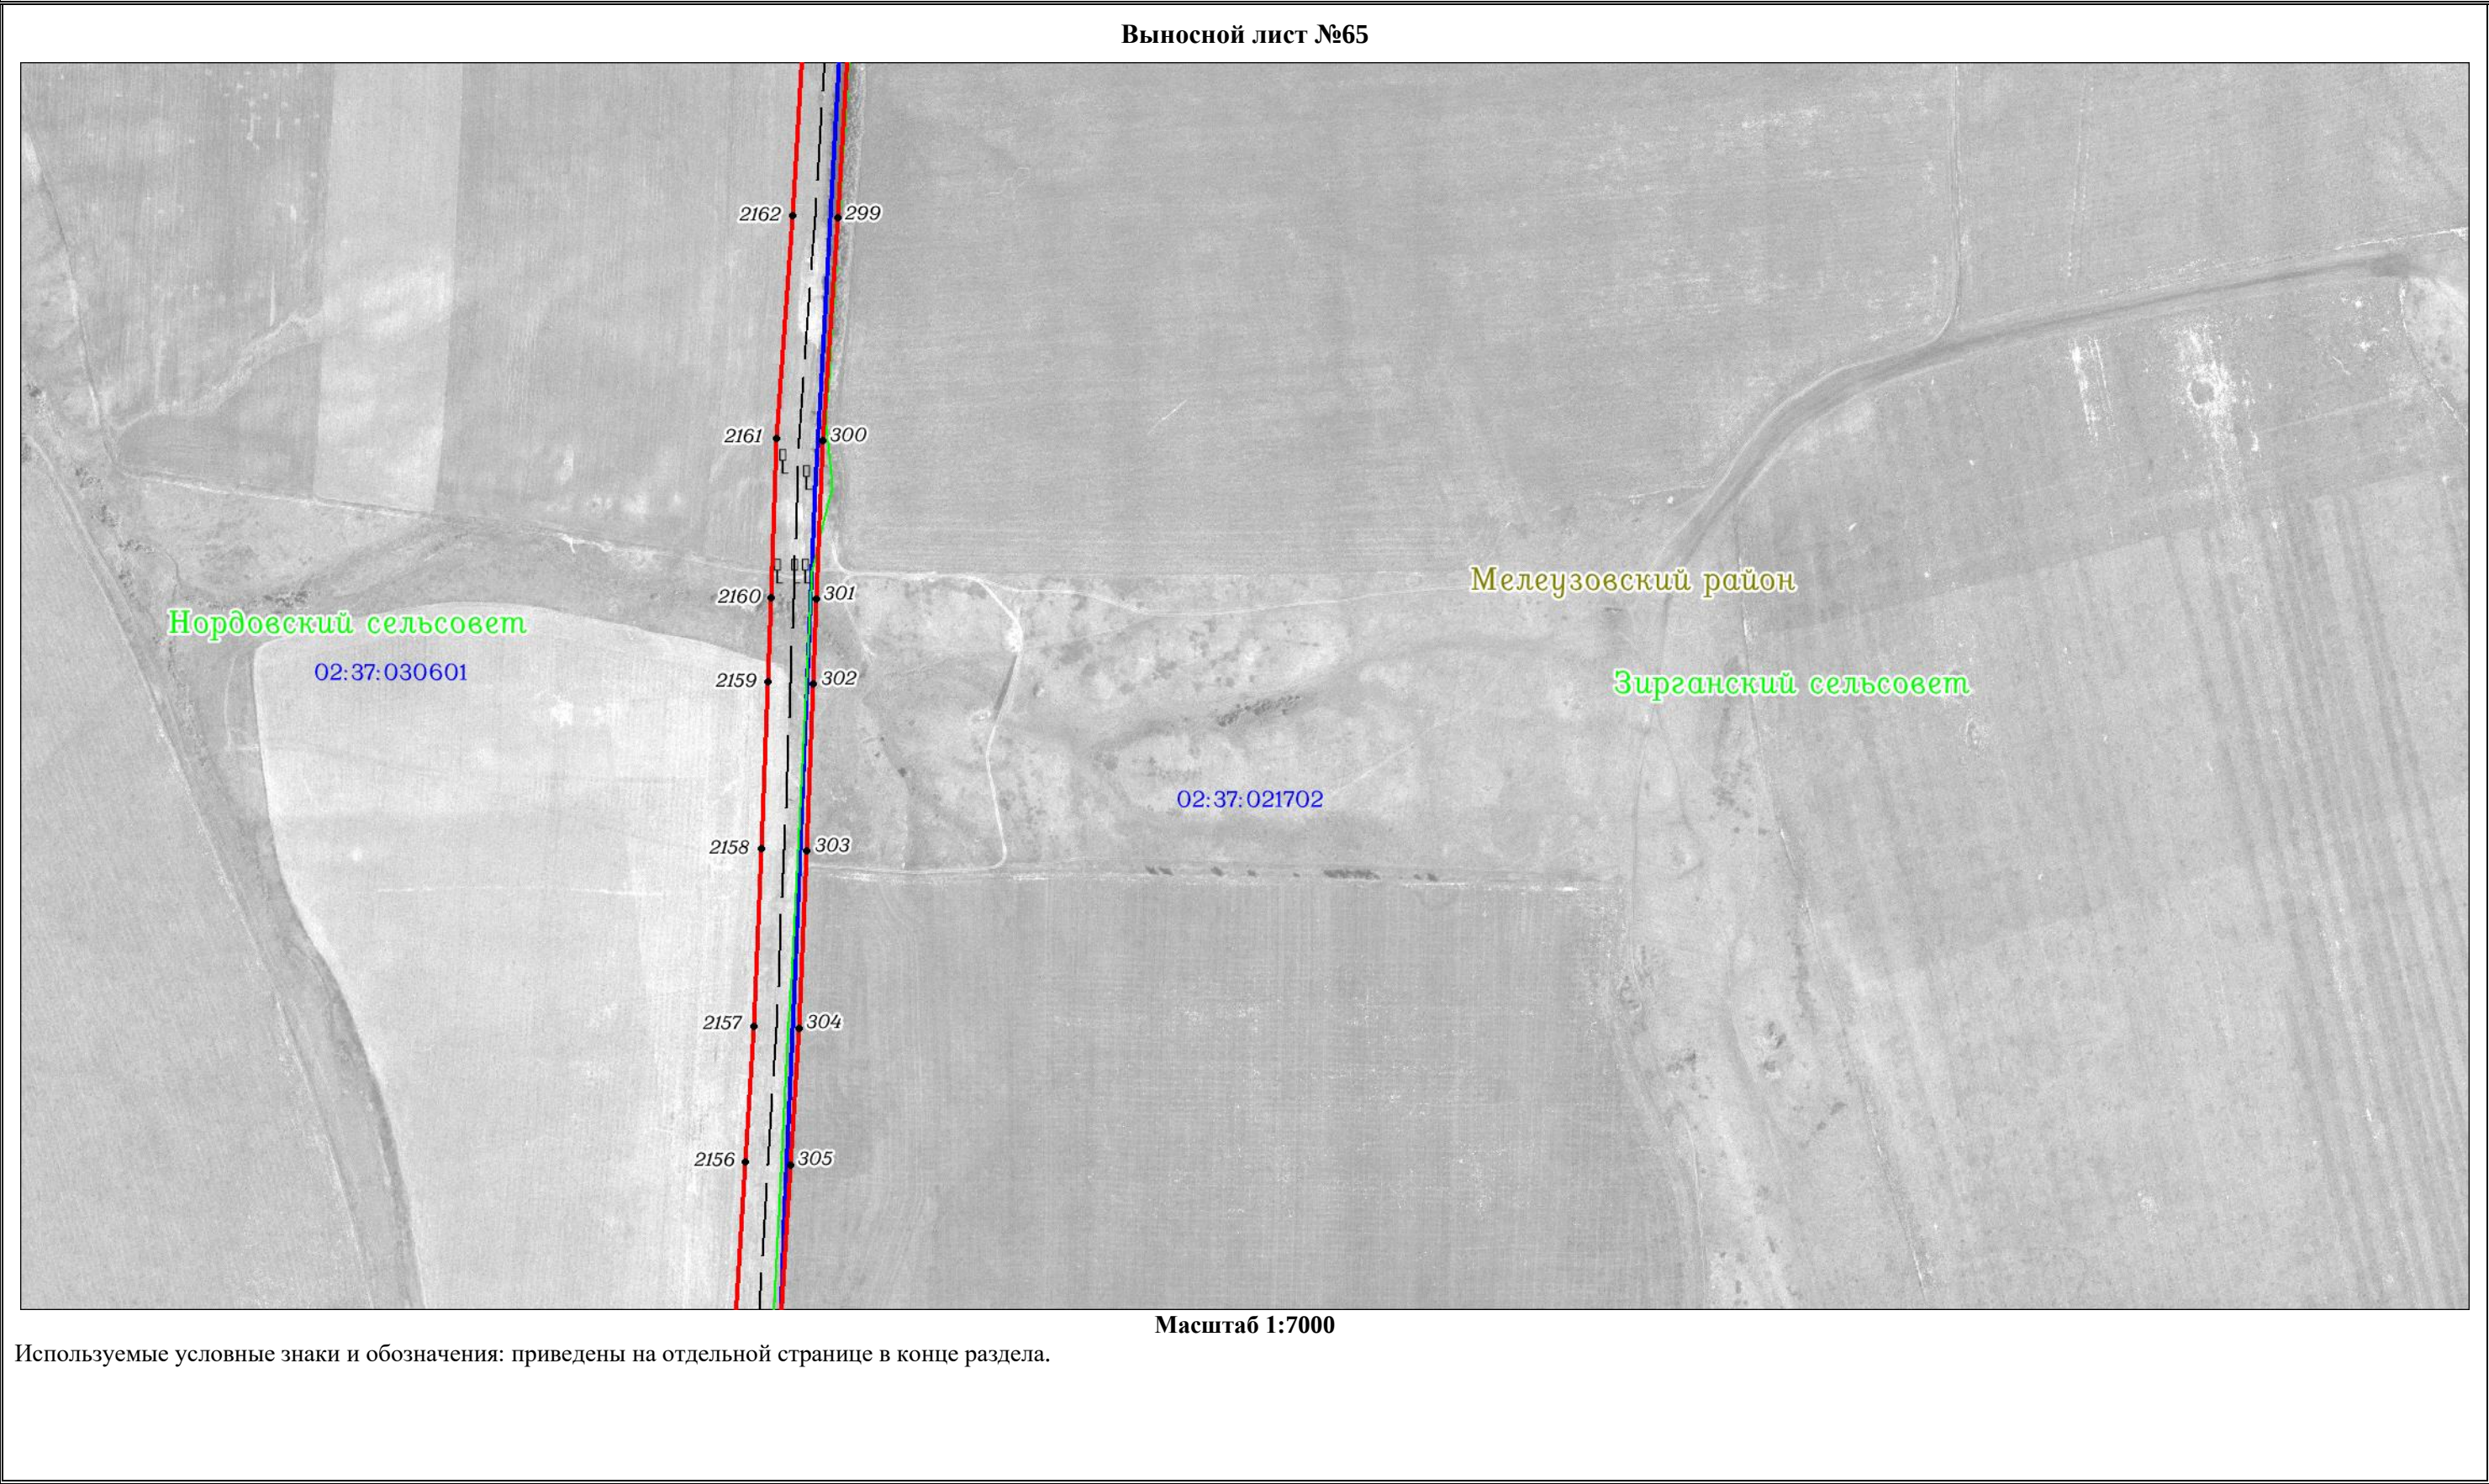

ОПИСАНИЕ МЕСТОПОЛОЖЕНИЯ ГРАНИЦ

Публичный сервитут для использования земель и (или) земельных участков в целях эксплуатации существующего трубопровода для продуктов переработки нефти и газа федерального значения: Линейное сооружение - конденсатопровод "Оренбург-Салават-Уфа 2-я нитка"
(наименование объекта, местоположение границ которого описано)

Схема расположения границ публичного сервитута

Выносной лист №66



Масштаб 1:7000

Используемые условные знаки и обозначения: приведены на отдельной странице в конце раздела.

ОПИСАНИЕ МЕСТОПОЛОЖЕНИЯ ГРАНИЦ

Публичный сервитут для использования земель и (или) земельных участков в целях эксплуатации существующего трубопровода для продуктов переработки нефти и газа федерального значения: Линейное сооружение - конденсатопровод "Оренбург-Салават-Уфа 2-я нитка"
(наименование объекта, местоположение границ которого описано)

Схема расположения границ публичного сервитута

Выносной лист №67



Масштаб 1:7000

Используемые условные знаки и обозначения: приведены на отдельной странице в конце раздела.

ОПИСАНИЕ МЕСТОПОЛОЖЕНИЯ ГРАНИЦ

Публичный сервитут для использования земель и (или) земельных участков в целях эксплуатации существующего трубопровода для продуктов переработки нефти и газа федерального значения: Линейное сооружение - конденсатопровод "Оренбург-Салават-Уфа 2-я нитка"
(наименование объекта, местоположение границ которого описано)

Схема расположения границ публичного сервитута

Выносной лист №68



Масштаб 1:7000

Используемые условные знаки и обозначения: приведены на отдельной странице в конце раздела.

ОПИСАНИЕ МЕСТОПОЛОЖЕНИЯ ГРАНИЦ

Публичный сервитут для использования земель и (или) земельных участков в целях эксплуатации существующего трубопровода для продуктов переработки нефти и газа федерального значения: Линейное сооружение - конденсатопровод "Оренбург-Салават-Уфа 2-я нитка"
(наименование объекта, местоположение границ которого описано)

Схема расположения границ публичного сервитута

Выносной лист №69



Масштаб 1:7000

Используемые условные знаки и обозначения: приведены на отдельной странице в конце раздела.

ОПИСАНИЕ МЕСТОПОЛОЖЕНИЯ ГРАНИЦ

Публичный сервитут для использования земель и (или) земельных участков в целях эксплуатации существующего трубопровода для продуктов переработки нефти и газа федерального значения: Линейное сооружение - конденсатопровод "Оренбург-Салават-Уфа 2-я нитка"
(наименование объекта, местоположение границ которого описано)

Схема расположения границ публичного сервитута

Выносной лист №70



Масштаб 1:7000


Используемые условные знаки и обозначения: приведены на отдельной странице в конце раздела.

ОПИСАНИЕ МЕСТОПОЛОЖЕНИЯ ГРАНИЦ

Публичный сервитут для использования земель и (или) земельных участков в целях эксплуатации существующего трубопровода для продуктов переработки нефти и газа федерального значения: Линейное сооружение - конденсатопровод "Оренбург-Салават-Уфа 2-я нитка"
(наименование объекта, местоположение границ которого описано)

Схема расположения границ публичного сервитута

Выносной лист №71

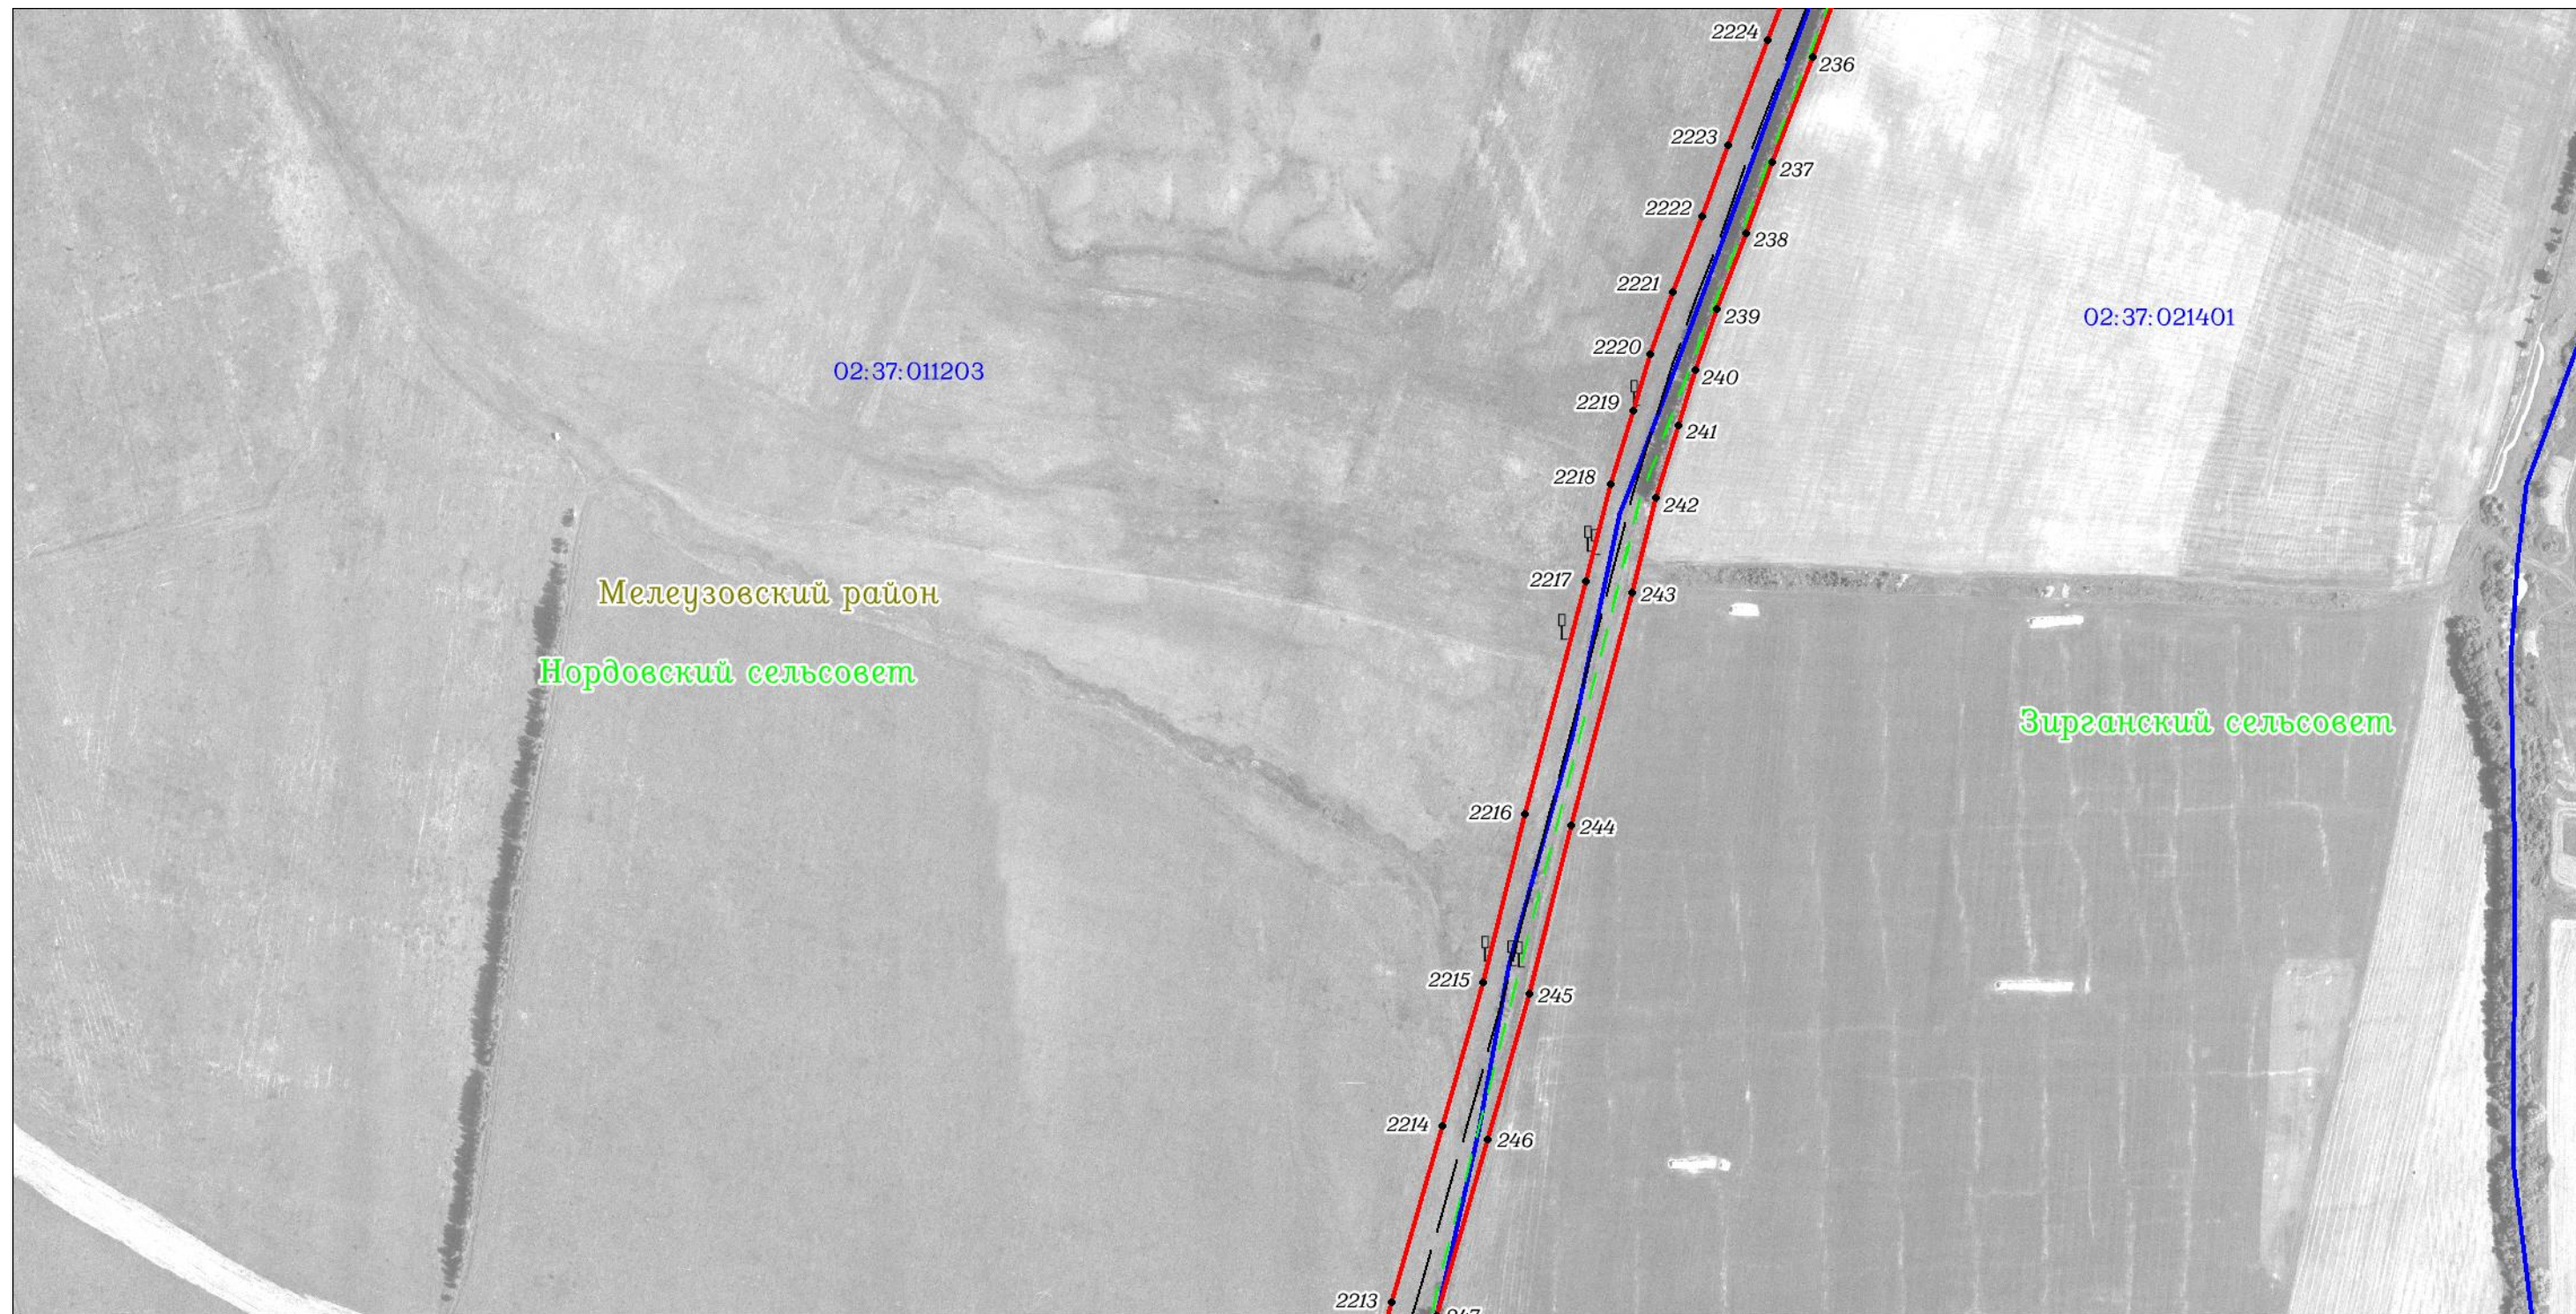

Используемые условные знаки и обозначения: приведены на отдельной странице в конце раздела.

ОПИСАНИЕ МЕСТОПОЛОЖЕНИЯ ГРАНИЦ

Публичный сервитут для использования земель и (или) земельных участков в целях эксплуатации существующего трубопровода для продуктов переработки нефти и газа федерального значения: Линейное сооружение - конденсатопровод "Оренбург-Салават-Уфа 2-я нитка"
(наименование объекта, местоположение границ которого описано)

Схема расположения границ публичного сервитута

Выносной лист №72



Масштаб 1:7000


Используемые условные знаки и обозначения: приведены на отдельной странице в конце раздела.

ОПИСАНИЕ МЕСТОПОЛОЖЕНИЯ ГРАНИЦ

Публичный сервитут для использования земель и (или) земельных участков в целях эксплуатации существующего трубопровода для продуктов переработки нефти и газа федерального значения: Линейное сооружение - конденсатопровод "Оренбург-Салават-Уфа 2-я нитка"
(наименование объекта, местоположение границ которого описано)

Схема расположения границ публичного сервитута

Выносной лист №73

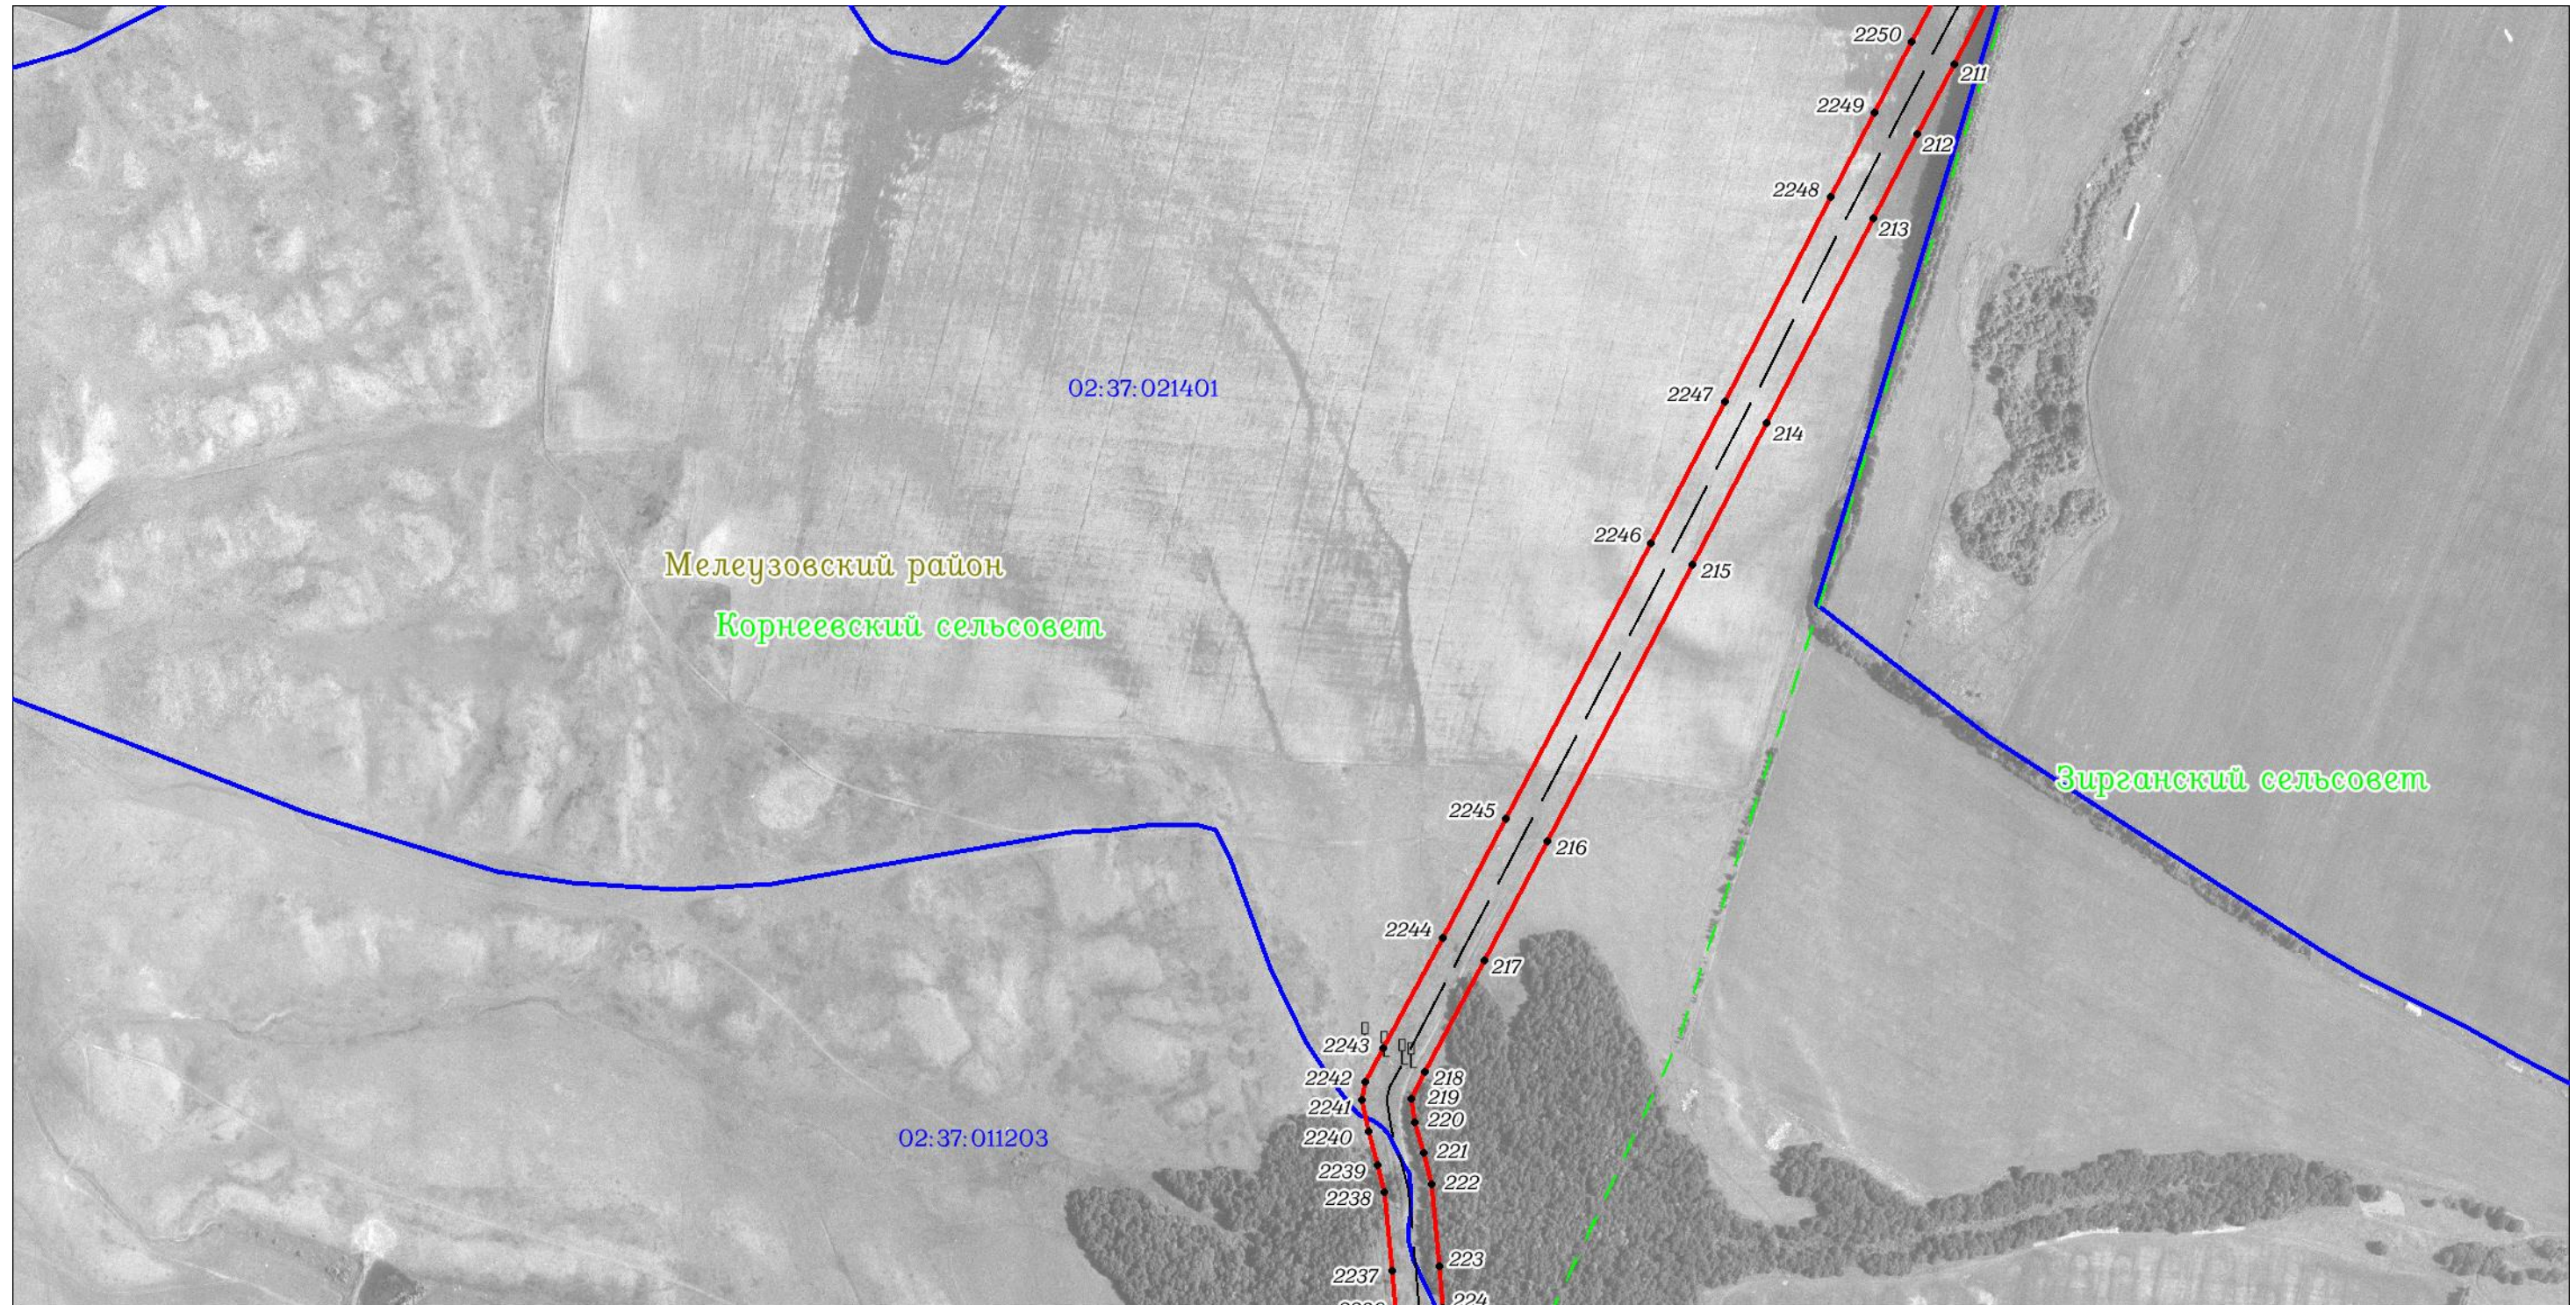

Масштаб 1:7000


Используемые условные знаки и обозначения: приведены на отдельной странице в конце раздела.

ОПИСАНИЕ МЕСТОПОЛОЖЕНИЯ ГРАНИЦ

Публичный сервитут для использования земель и (или) земельных участков в целях эксплуатации существующего трубопровода для продуктов переработки нефти и газа федерального значения: Линейное сооружение - конденсатопровод "Оренбург-Салават-Уфа 2-я нитка"
(наименование объекта, местоположение границ которого описано)

Схема расположения границ публичного сервитута

Выносной лист №74

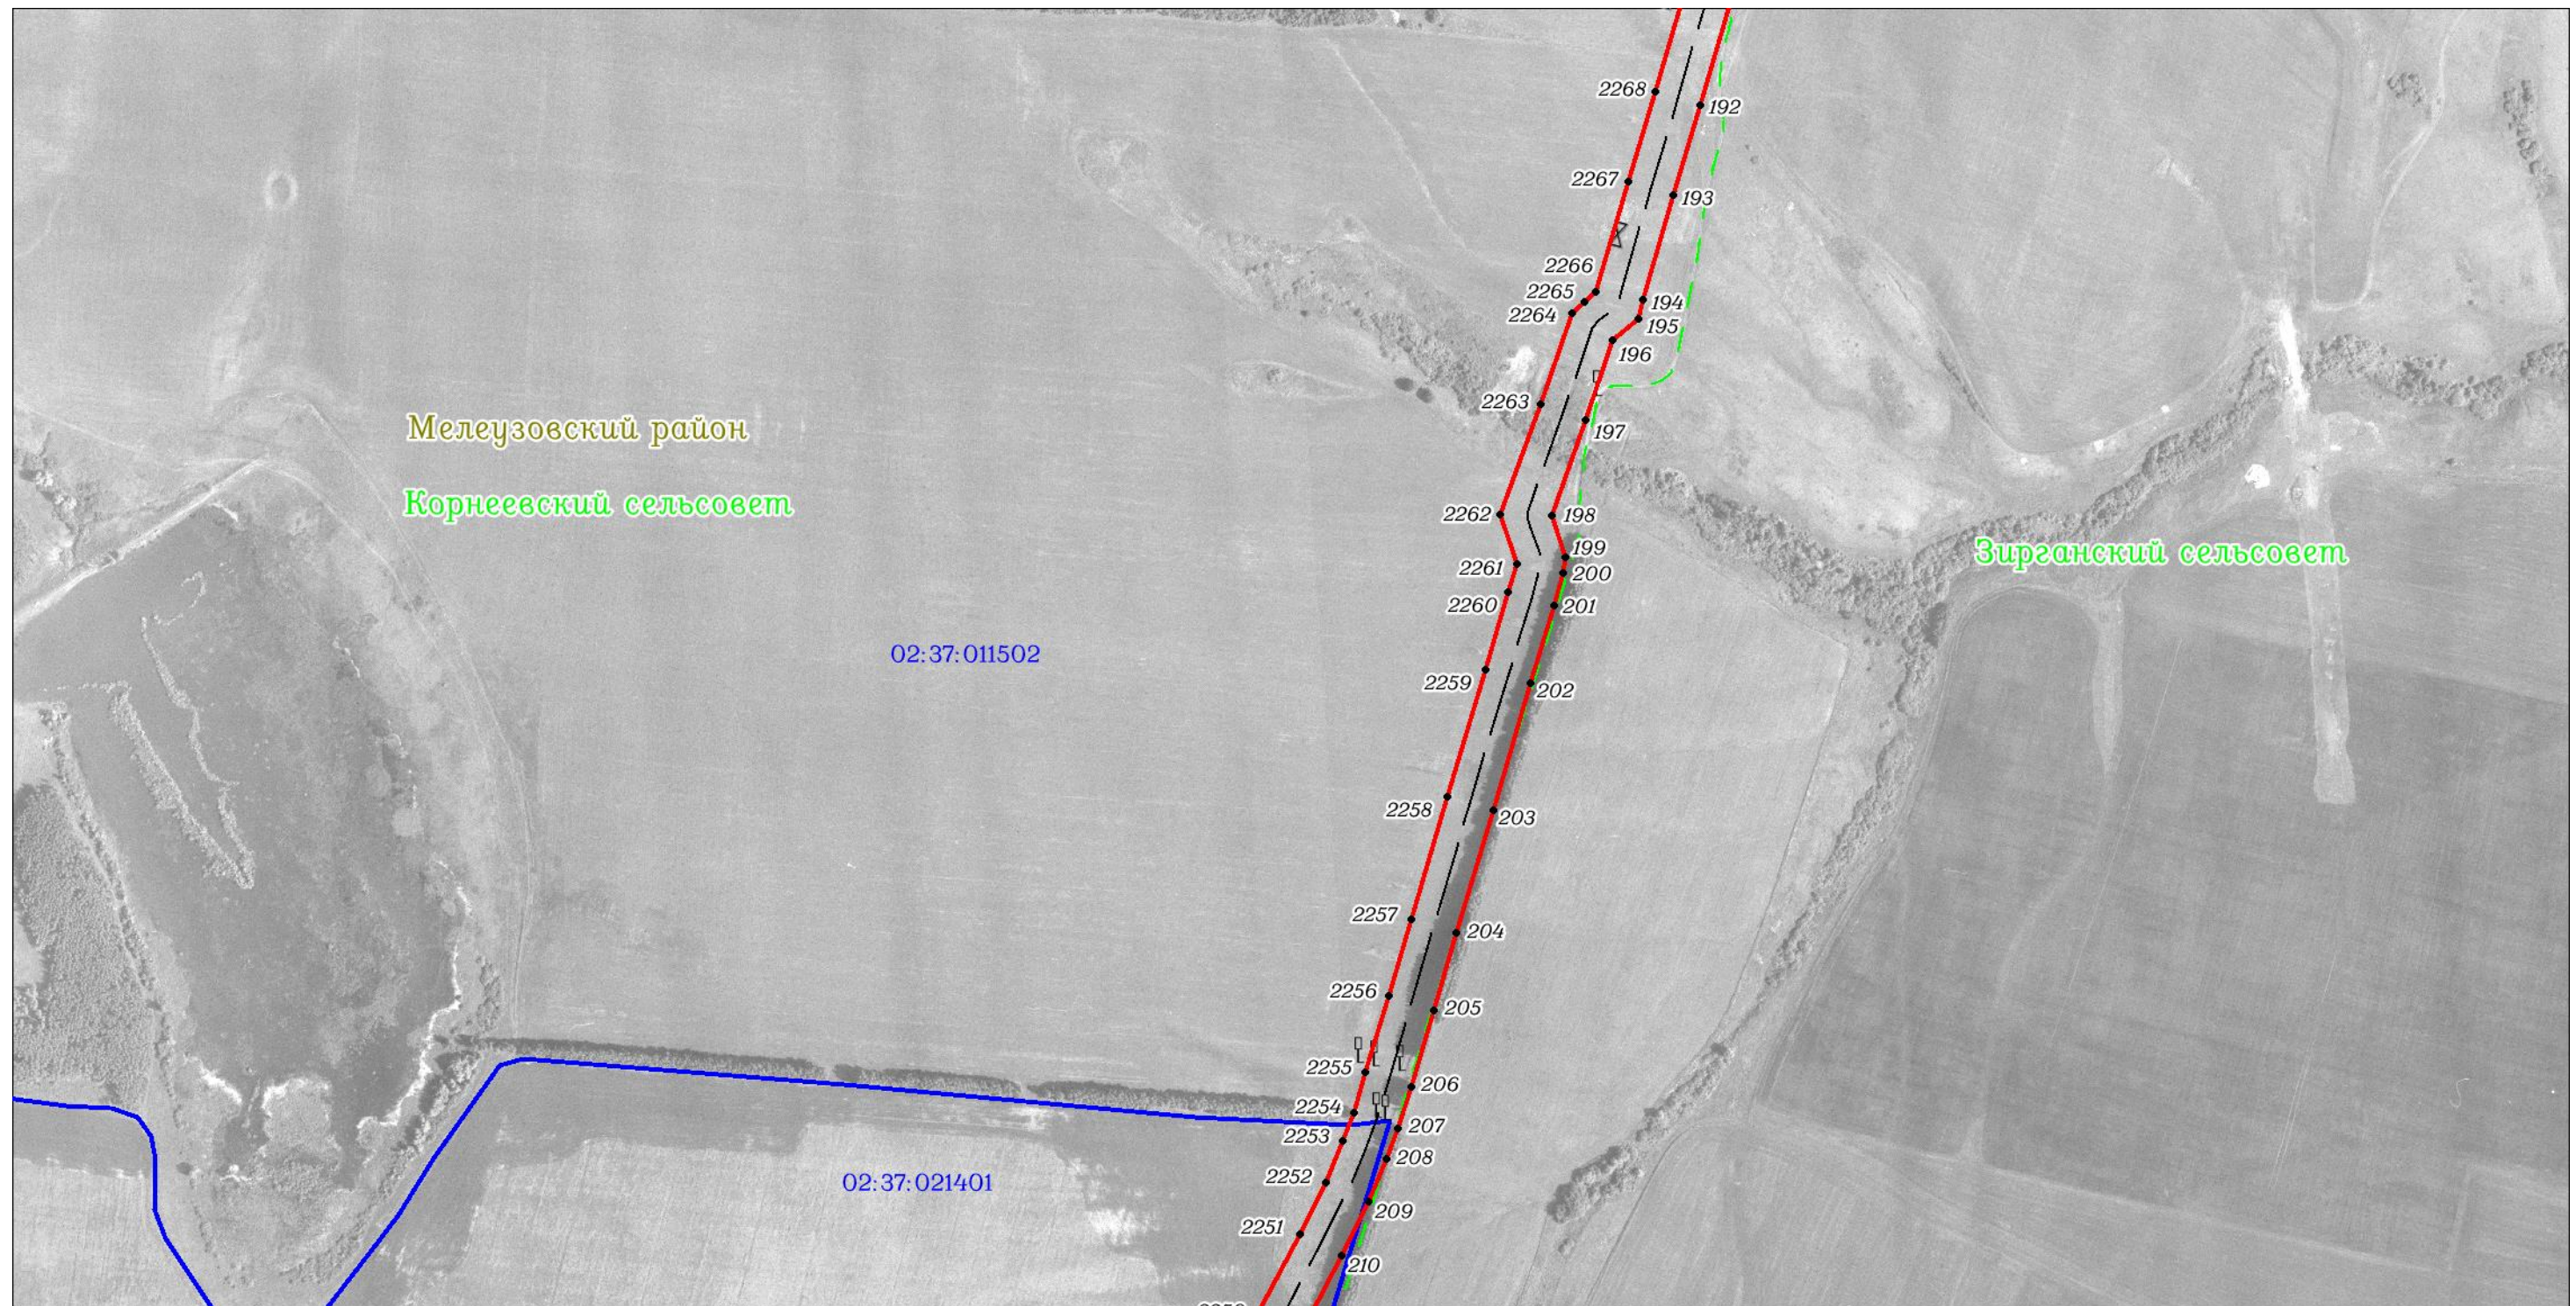

Используемые условные знаки и обозначения: приведены на отдельной странице в конце раздела.

ОПИСАНИЕ МЕСТОПОЛОЖЕНИЯ ГРАНИЦ

Публичный сервитут для использования земель и (или) земельных участков в целях эксплуатации существующего трубопровода для продуктов переработки нефти и газа федерального значения: Линейное сооружение - конденсатопровод "Оренбург-Салават-Уфа 2-я нитка"
(наименование объекта, местоположение границ которого описано)

Схема расположения границ публичного сервитута

Выносной лист №75



Масштаб 1:7000


Используемые условные знаки и обозначения: приведены на отдельной странице в конце раздела.

ОПИСАНИЕ МЕСТОПОЛОЖЕНИЯ ГРАНИЦ

Публичный сервитут для использования земель и (или) земельных участков в целях эксплуатации существующего трубопровода для продуктов переработки нефти и газа федерального значения: Линейное сооружение - конденсатопровод "Оренбург-Салават-Уфа 2-я нитка"
(наименование объекта, местоположение границ которого описано)

Схема расположения границ публичного сервитута

Выносной лист №76

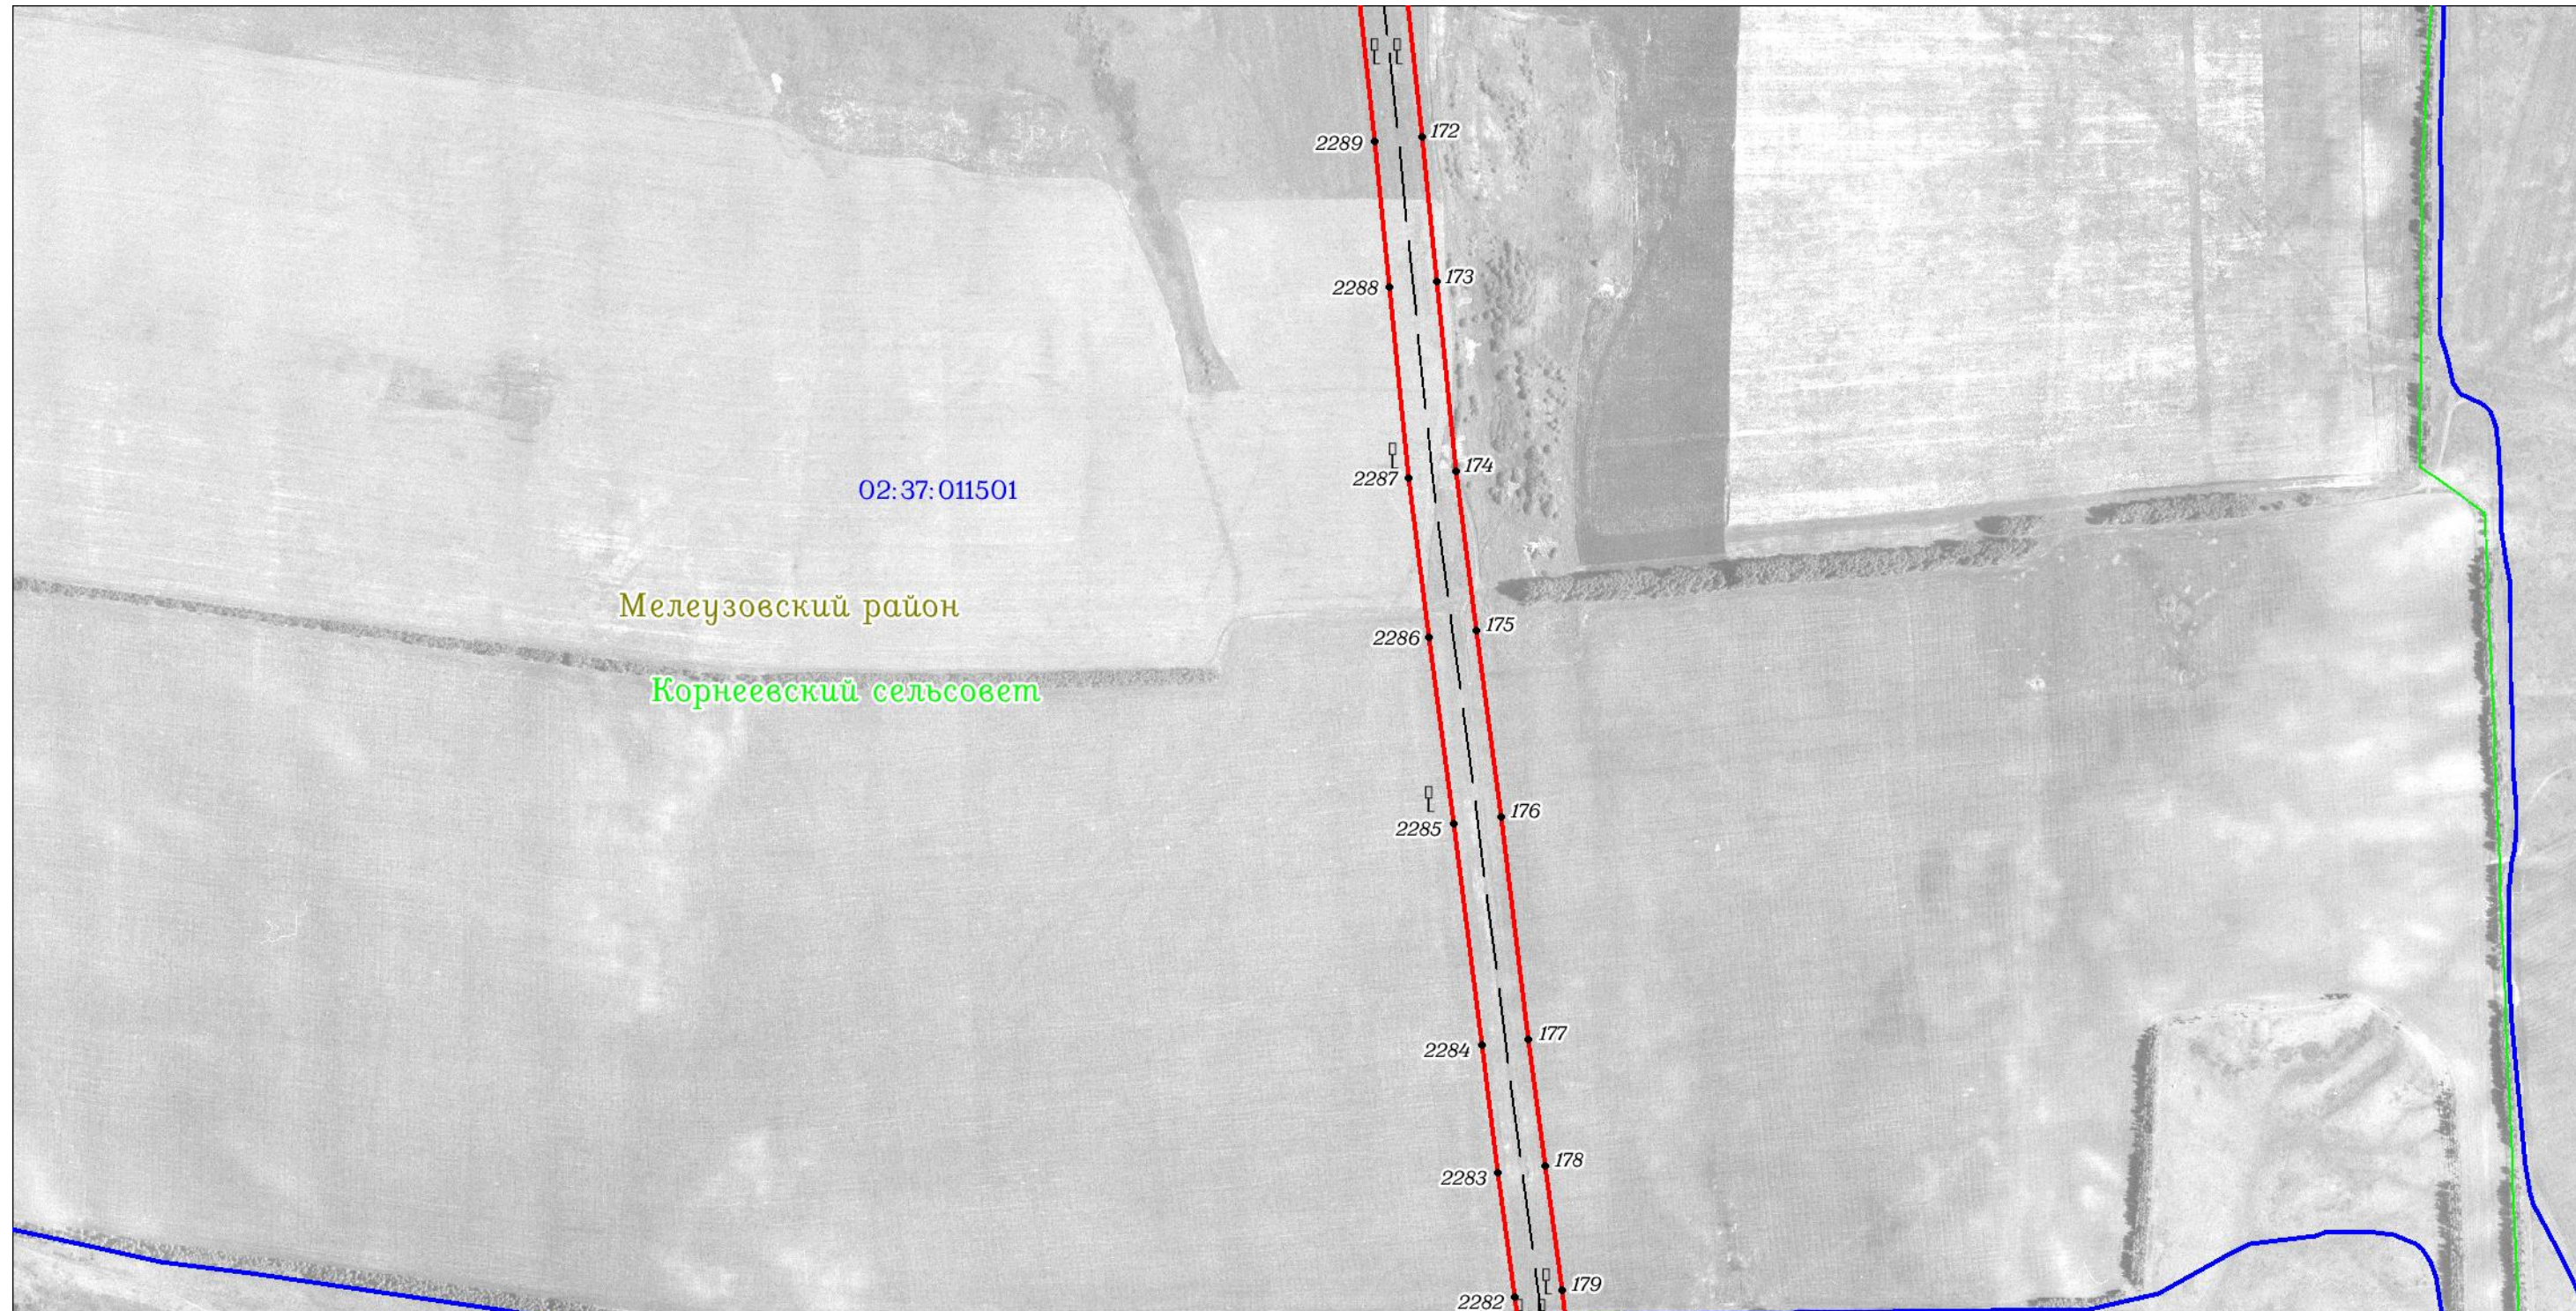

Масштаб 1:7000

Используемые условные знаки и обозначения: приведены на отдельной странице в конце раздела.

ОПИСАНИЕ МЕСТОПОЛОЖЕНИЯ ГРАНИЦ

Публичный сервитут для использования земель и (или) земельных участков в целях эксплуатации существующего трубопровода для продуктов переработки нефти и газа федерального значения: Линейное сооружение - конденсатопровод "Оренбург-Салават-Уфа 2-я нитка"
(наименование объекта, местоположение границ которого описано)

Схема расположения границ публичного сервитута

Выносной лист №77



Масштаб 1:7000

Используемые условные знаки и обозначения: приведены на отдельной странице в конце раздела.

ОПИСАНИЕ МЕСТОПОЛОЖЕНИЯ ГРАНИЦ

Публичный сервитут для использования земель и (или) земельных участков в целях эксплуатации существующего трубопровода для продуктов переработки нефти и газа федерального значения: Линейное сооружение - конденсатопровод "Оренбург-Салават-Уфа 2-я нитка"
(наименование объекта, местоположение границ которого описано)

Схема расположения границ публичного сервитута

Выносной лист №78



Масштаб 1:7000


Используемые условные знаки и обозначения: приведены на отдельной странице в конце раздела.

ОПИСАНИЕ МЕСТОПОЛОЖЕНИЯ ГРАНИЦ

Публичный сервитут для использования земель и (или) земельных участков в целях эксплуатации существующего трубопровода для продуктов переработки нефти и газа федерального значения: Линейное сооружение - конденсатопровод "Оренбург-Салават-Уфа 2-я нитка"
(наименование объекта, местоположение границ которого описано)

Схема расположения границ публичного сервитута

Выносной лист №79

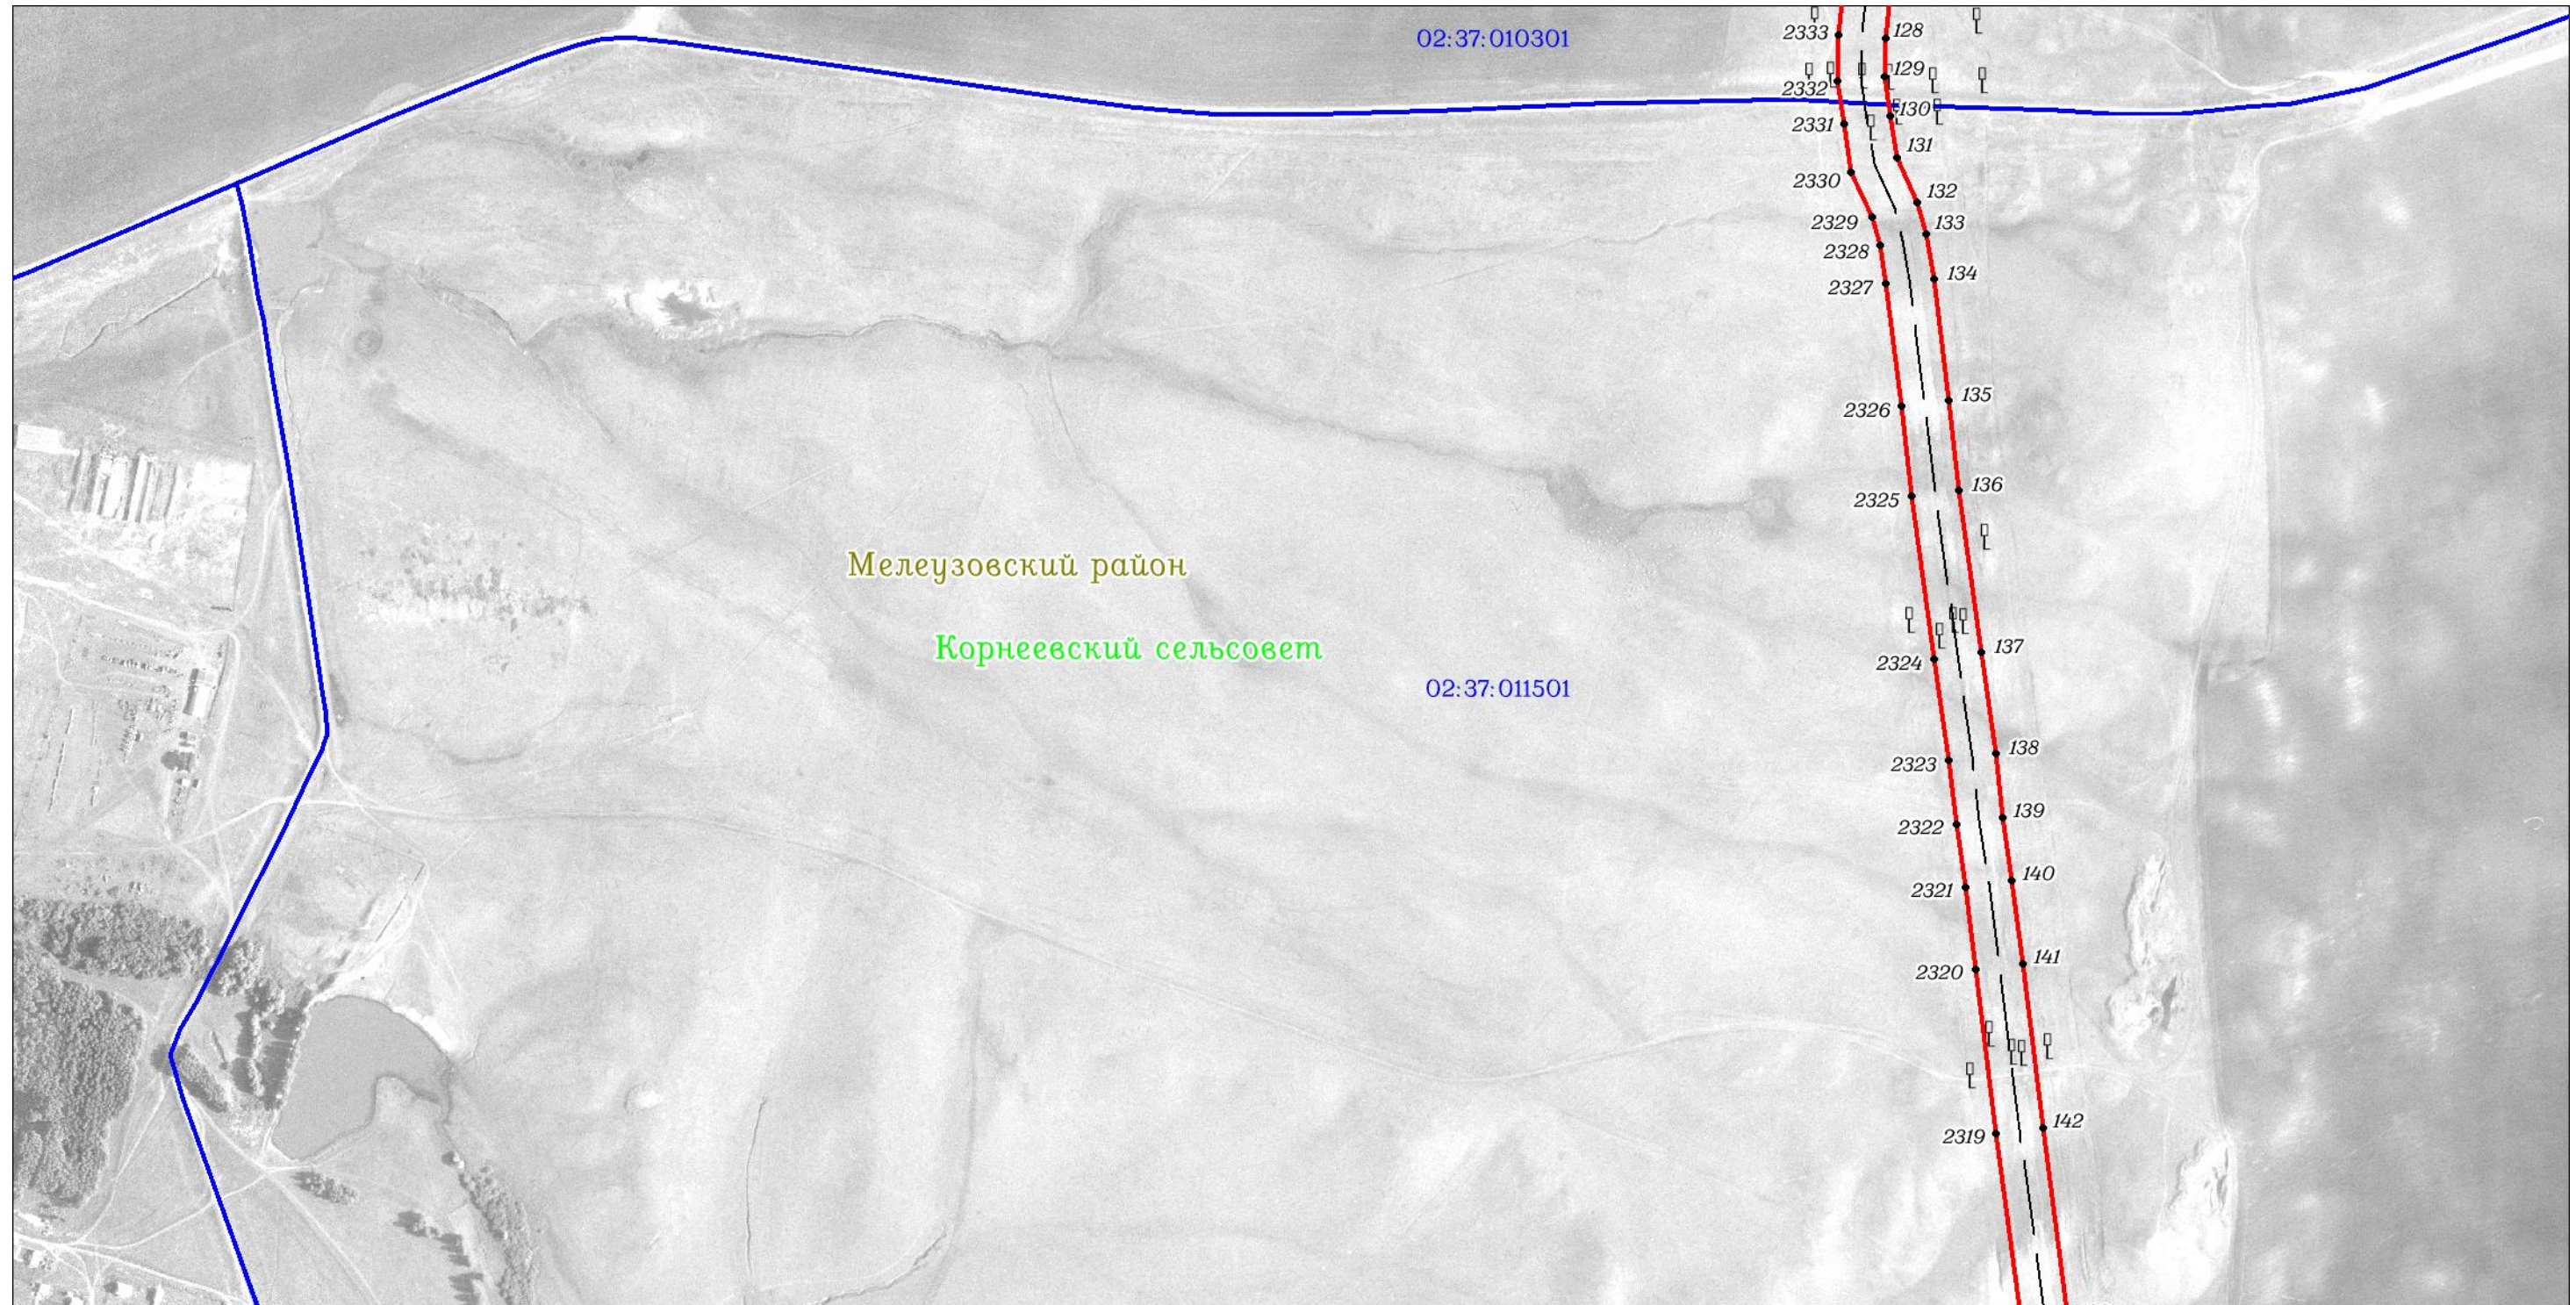

Масштаб 1:7000

Используемые условные знаки и обозначения: приведены на отдельной странице в конце раздела.

ОПИСАНИЕ МЕСТОПОЛОЖЕНИЯ ГРАНИЦ

Публичный сервитут для использования земель и (или) земельных участков в целях эксплуатации существующего трубопровода для продуктов переработки нефти и газа федерального значения: Линейное сооружение - конденсатопровод "Оренбург-Салават-Уфа 2-я нитка"
(наименование объекта, местоположение границ которого описано)

Схема расположения границ публичного сервитута

Выносной лист №80



Масштаб 1:7000

Используемые условные знаки и обозначения: приведены на отдельной странице в конце раздела.

ОПИСАНИЕ МЕСТОПОЛОЖЕНИЯ ГРАНИЦ

Публичный сервитут для использования земель и (или) земельных участков в целях эксплуатации существующего трубопровода для продуктов переработки нефти и газа федерального значения: Линейное сооружение - конденсатопровод "Оренбург-Салават-Уфа 2-я нитка"
(наименование объекта, местоположение границ которого описано)

Схема расположения границ публичного сервитута

Выносной лист №81



Масштаб 1:7000

Используемые условные знаки и обозначения: приведены на отдельной странице в конце раздела.

ОПИСАНИЕ МЕСТОПОЛОЖЕНИЯ ГРАНИЦ

Публичный сервитут для использования земель и (или) земельных участков в целях эксплуатации существующего трубопровода для продуктов переработки нефти и газа федерального значения: Линейное сооружение - конденсатопровод "Оренбург-Салават-Уфа 2-я нитка"
(наименование объекта, местоположение границ которого описано)

Схема расположения границ публичного сервитута

Выносной лист №82



Масштаб 1:7000

Используемые условные знаки и обозначения: приведены на отдельной странице в конце раздела.

ОПИСАНИЕ МЕСТОПОЛОЖЕНИЯ ГРАНИЦ

Публичный сервитут для использования земель и (или) земельных участков в целях эксплуатации существующего трубопровода для продуктов переработки нефти и газа федерального значения: Линейное сооружение - конденсатопровод "Оренбург-Салават-Уфа 2-я нитка"
(наименование объекта, местоположение границ которого описано)

Схема расположения границ публичного сервитута

Выносной лист №83



Масштаб 1:7000


Используемые условные знаки и обозначения: приведены на отдельной странице в конце раздела.

ОПИСАНИЕ МЕСТОПОЛОЖЕНИЯ ГРАНИЦ

Публичный сервитут для использования земель и (или) земельных участков в целях эксплуатации существующего трубопровода для продуктов переработки нефти и газа федерального значения: Линейное сооружение - конденсатопровод "Оренбург-Салават-Уфа 2-я нитка"
(наименование объекта, местоположение границ которого описано)

Схема расположения границ публичного сервитута

Выносной лист №84

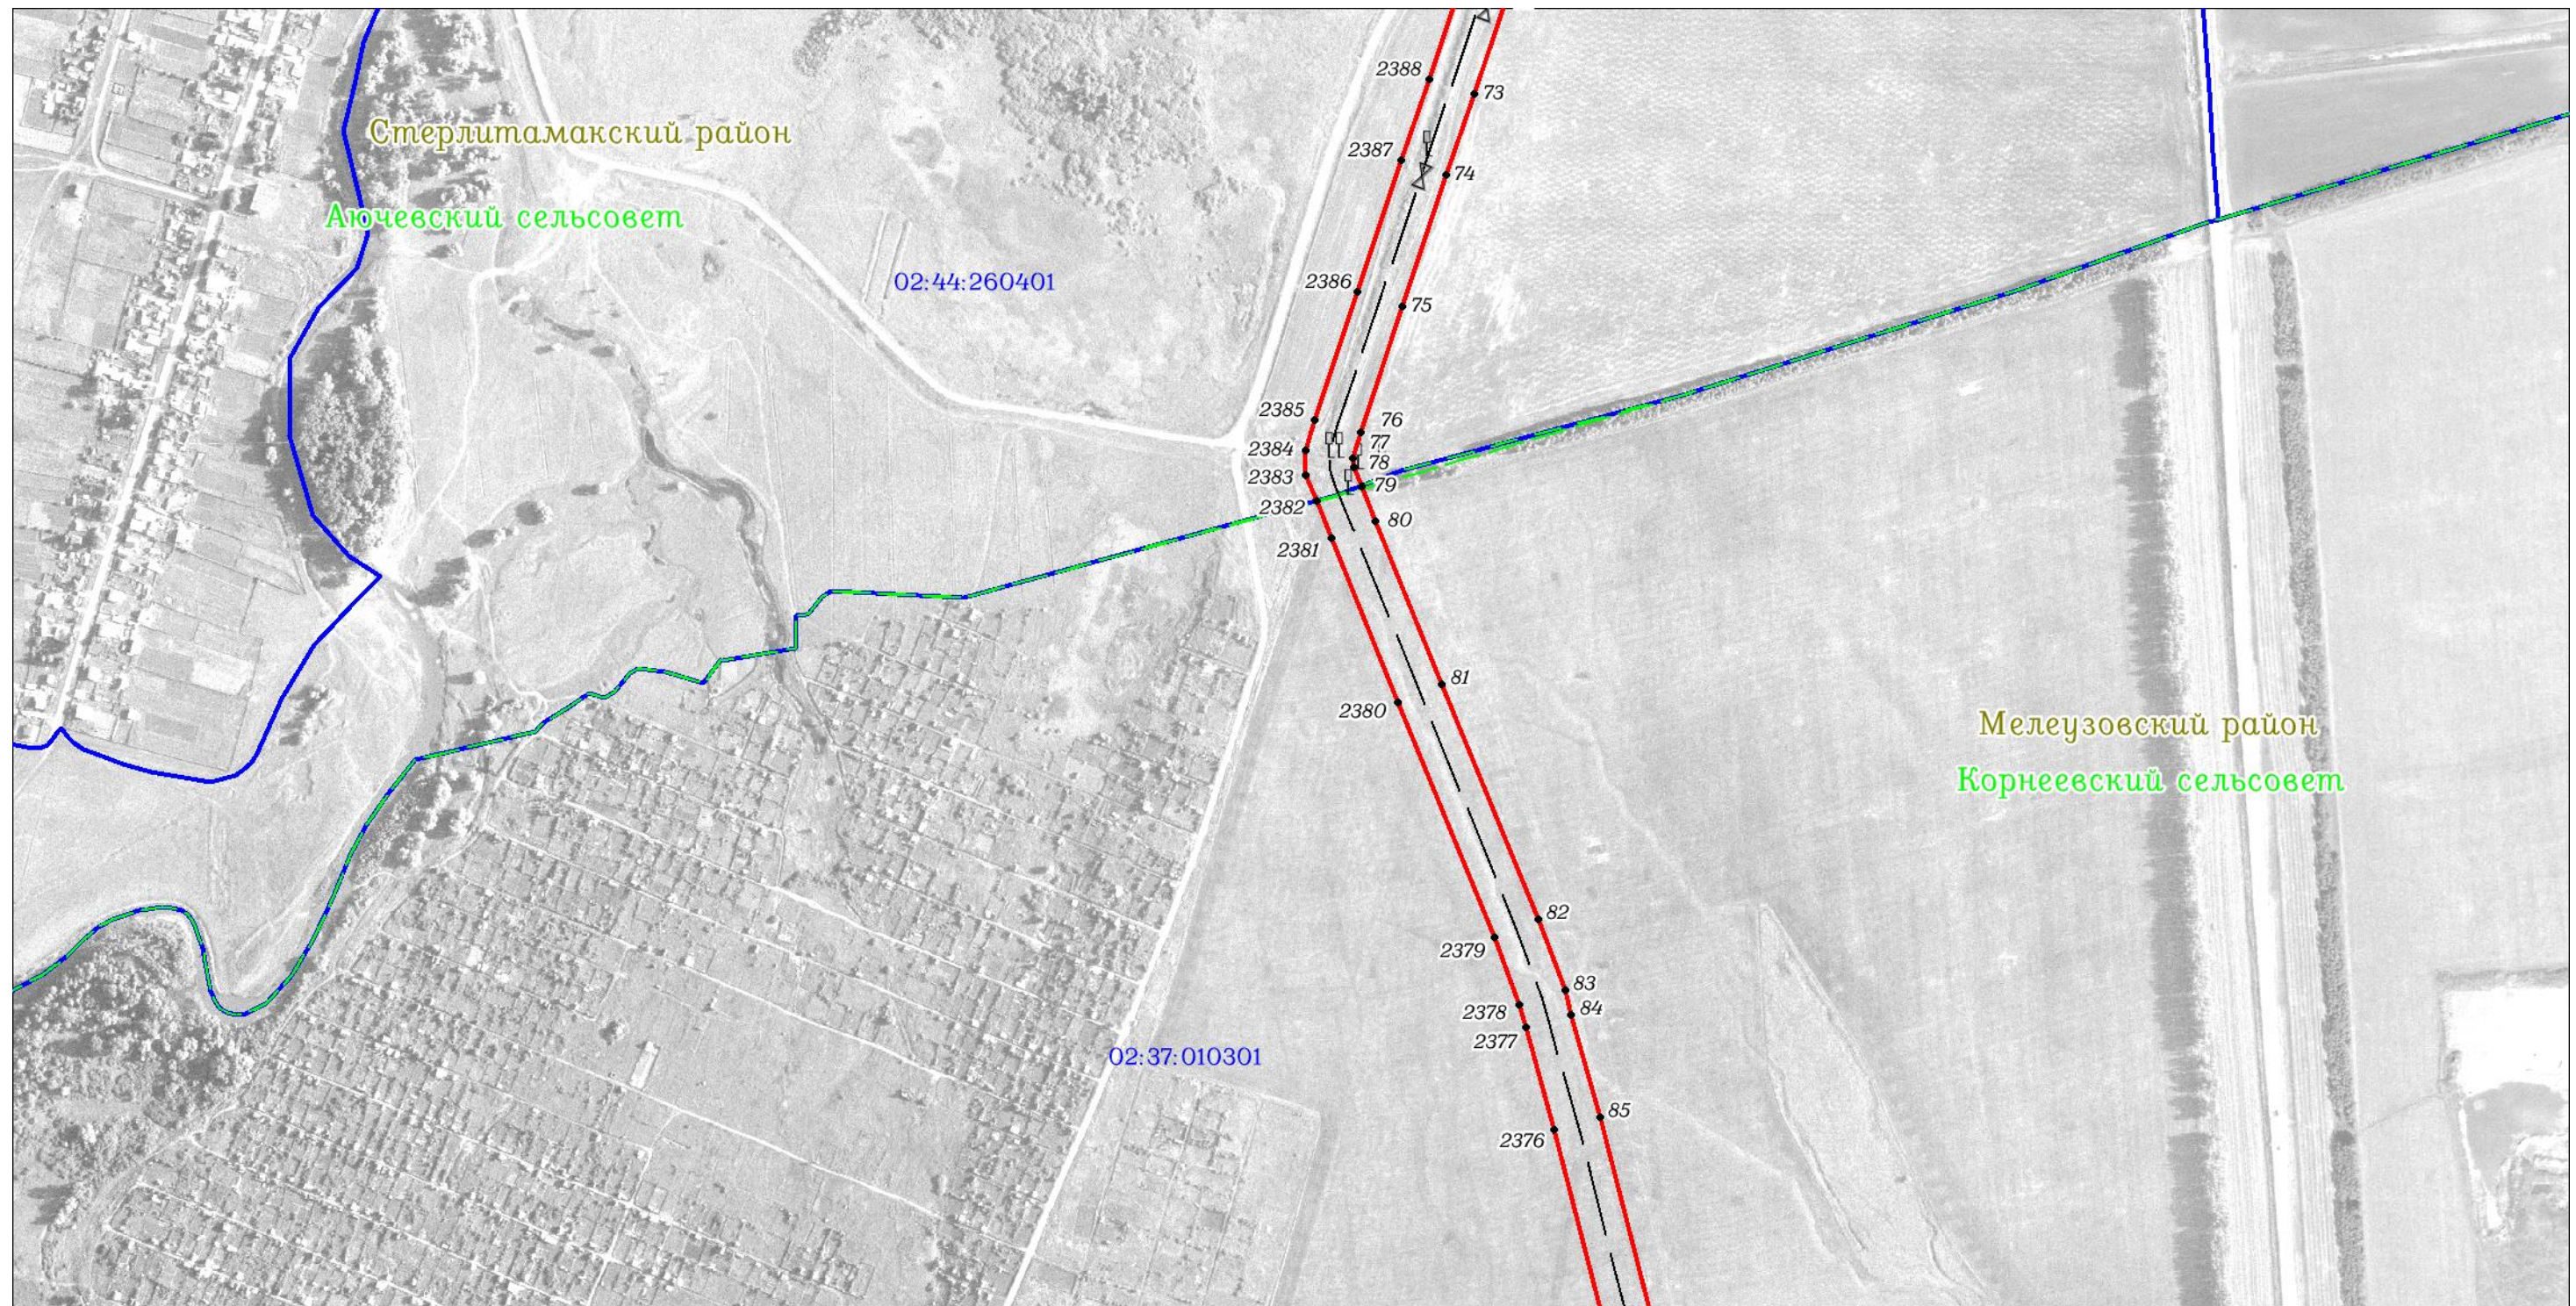

Масштаб 1:7000

Используемые условные знаки и обозначения: приведены на отдельной странице в конце раздела.

ОПИСАНИЕ МЕСТОПОЛОЖЕНИЯ ГРАНИЦ

Публичный сервитут для использования земель и (или) земельных участков в целях эксплуатации существующего трубопровода для продуктов переработки нефти и газа федерального значения: Линейное сооружение - конденсатопровод "Оренбург-Салават-Уфа 2-я нитка"
(наименование объекта, местоположение границ которого описано)

Схема расположения границ публичного сервитута

Выносной лист №85




Используемые условные знаки и обозначения: приведены на отдельной странице в конце раздела.

ОПИСАНИЕ МЕСТОПОЛОЖЕНИЯ ГРАНИЦ

Публичный сервитут для использования земель и (или) земельных участков в целях эксплуатации существующего трубопровода для продуктов переработки нефти и газа федерального значения: Линейное сооружение - конденсатопровод "Оренбург-Салават-Уфа 2-я нитка"
(наименование объекта, местоположение границ которого описано)

Схема расположения границ публичного сервитута

Выносной лист №86

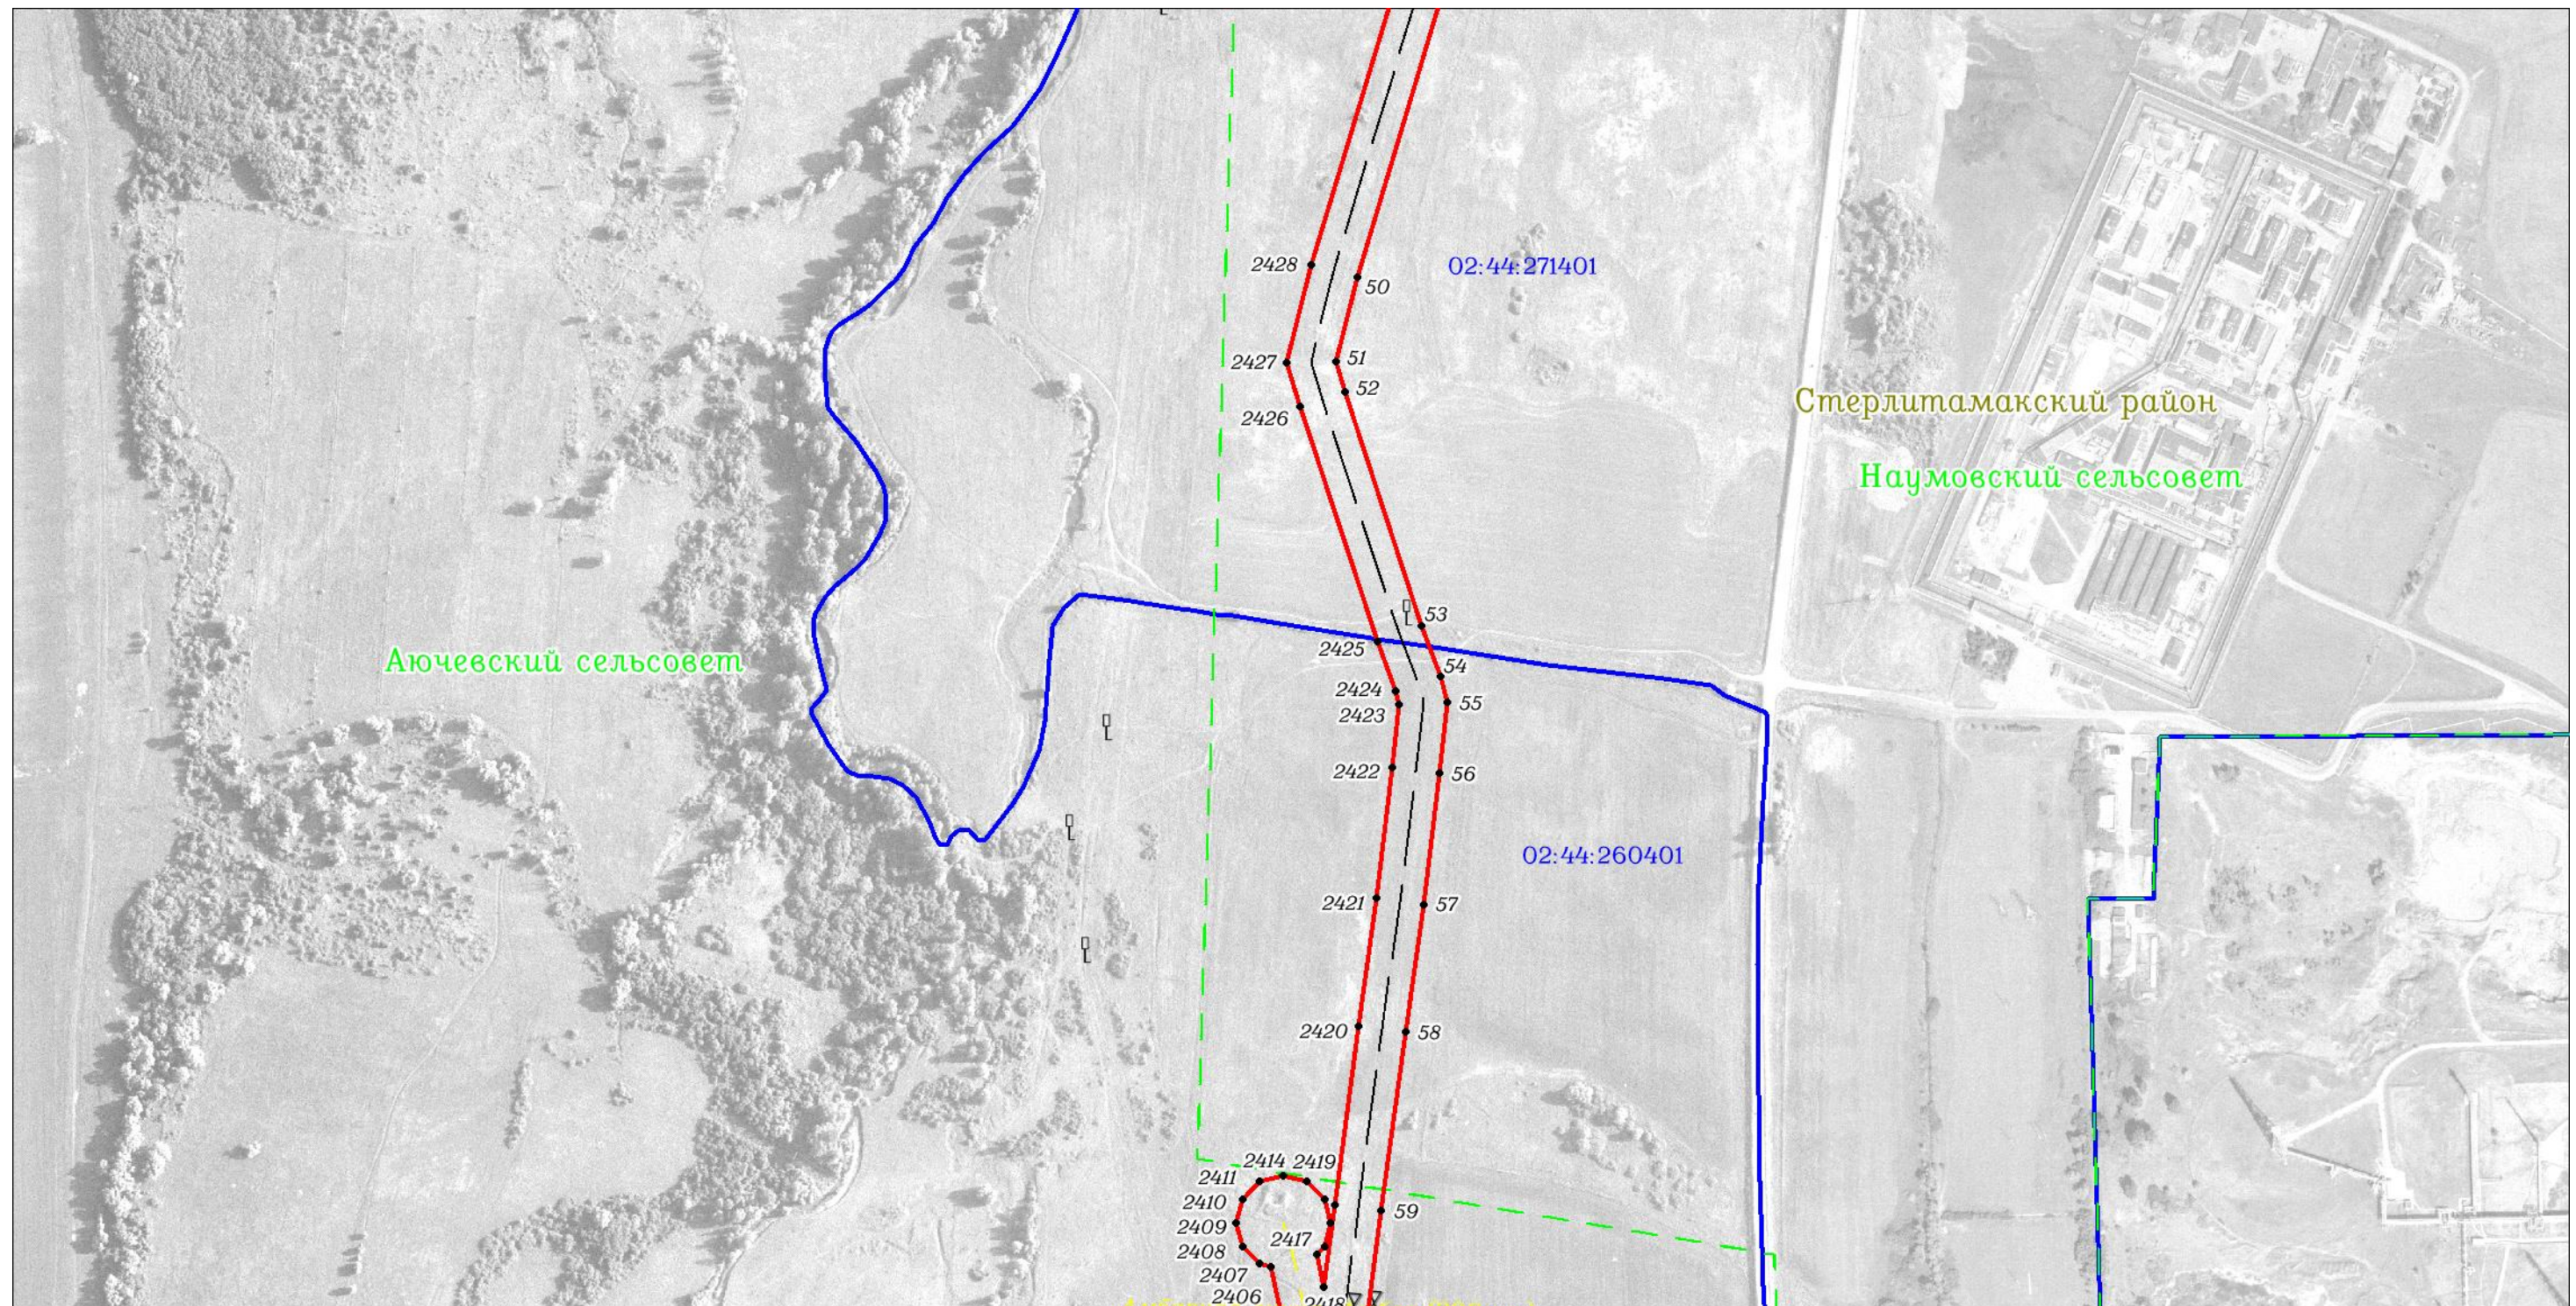

Масштаб 1:7000


Используемые условные знаки и обозначения: приведены на отдельной странице в конце раздела.

ОПИСАНИЕ МЕСТОПОЛОЖЕНИЯ ГРАНИЦ

Публичный сервитут для использования земель и (или) земельных участков в целях эксплуатации существующего трубопровода для продуктов переработки нефти и газа федерального значения: Линейное сооружение - конденсатопровод "Оренбург-Салават-Уфа 2-я нитка"
(наименование объекта, местоположение границ которого описано)

Схема расположения границ публичного сервитута

Выносной лист №87

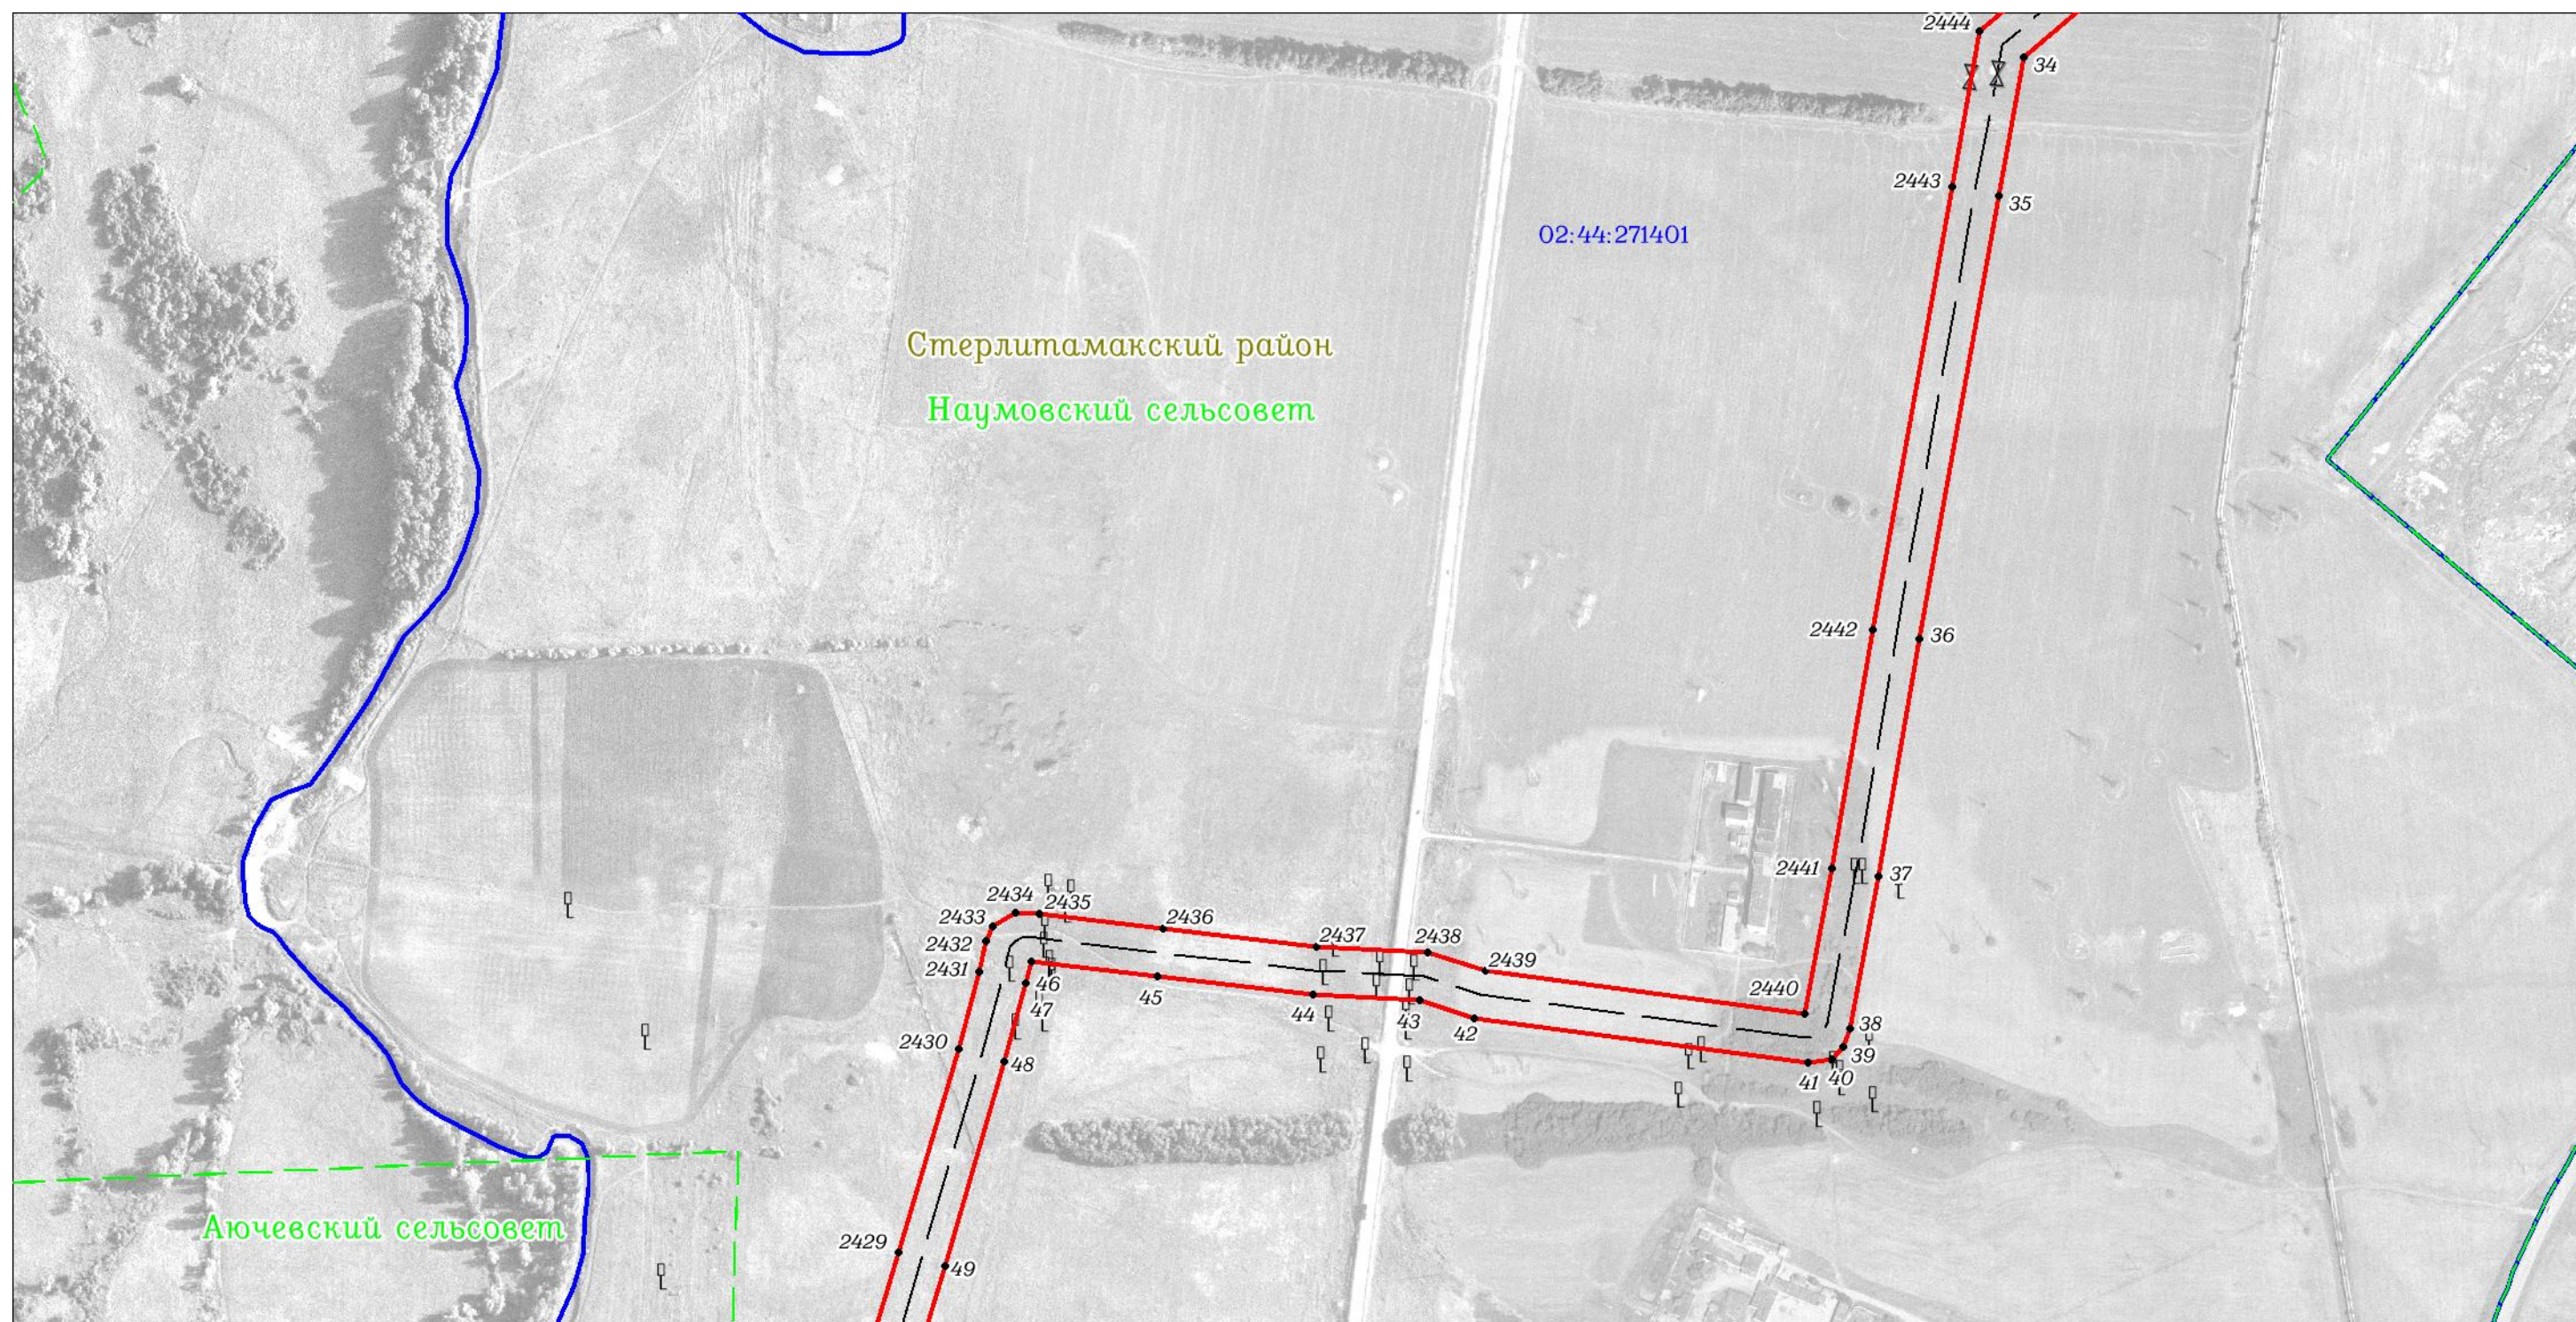

Масштаб 1:7000

Используемые условные знаки и обозначения: приведены на отдельной странице в конце раздела.

ОПИСАНИЕ МЕСТОПОЛОЖЕНИЯ ГРАНИЦ

Публичный сервитут для использования земель и (или) земельных участков в целях эксплуатации существующего трубопровода для продуктов переработки нефти и газа федерального значения: Линейное сооружение - конденсатопровод "Оренбург-Салават-Уфа 2-я нитка"
(наименование объекта, местоположение границ которого описано)

Схема расположения границ публичного сервитута

Выносной лист №88



Масштаб 1:7000


Используемые условные знаки и обозначения: приведены на отдельной странице в конце раздела.

ОПИСАНИЕ МЕСТОПОЛОЖЕНИЯ ГРАНИЦ

Публичный сервитут для использования земель и (или) земельных участков в целях эксплуатации существующего трубопровода для продуктов переработки нефти и газа федерального значения: Линейное сооружение - конденсатопровод "Оренбург-Салават-Уфа 2-я нитка"
(наименование объекта, местоположение границ которого описано)

Схема расположения границ публичного сервитута

Выносной лист №89

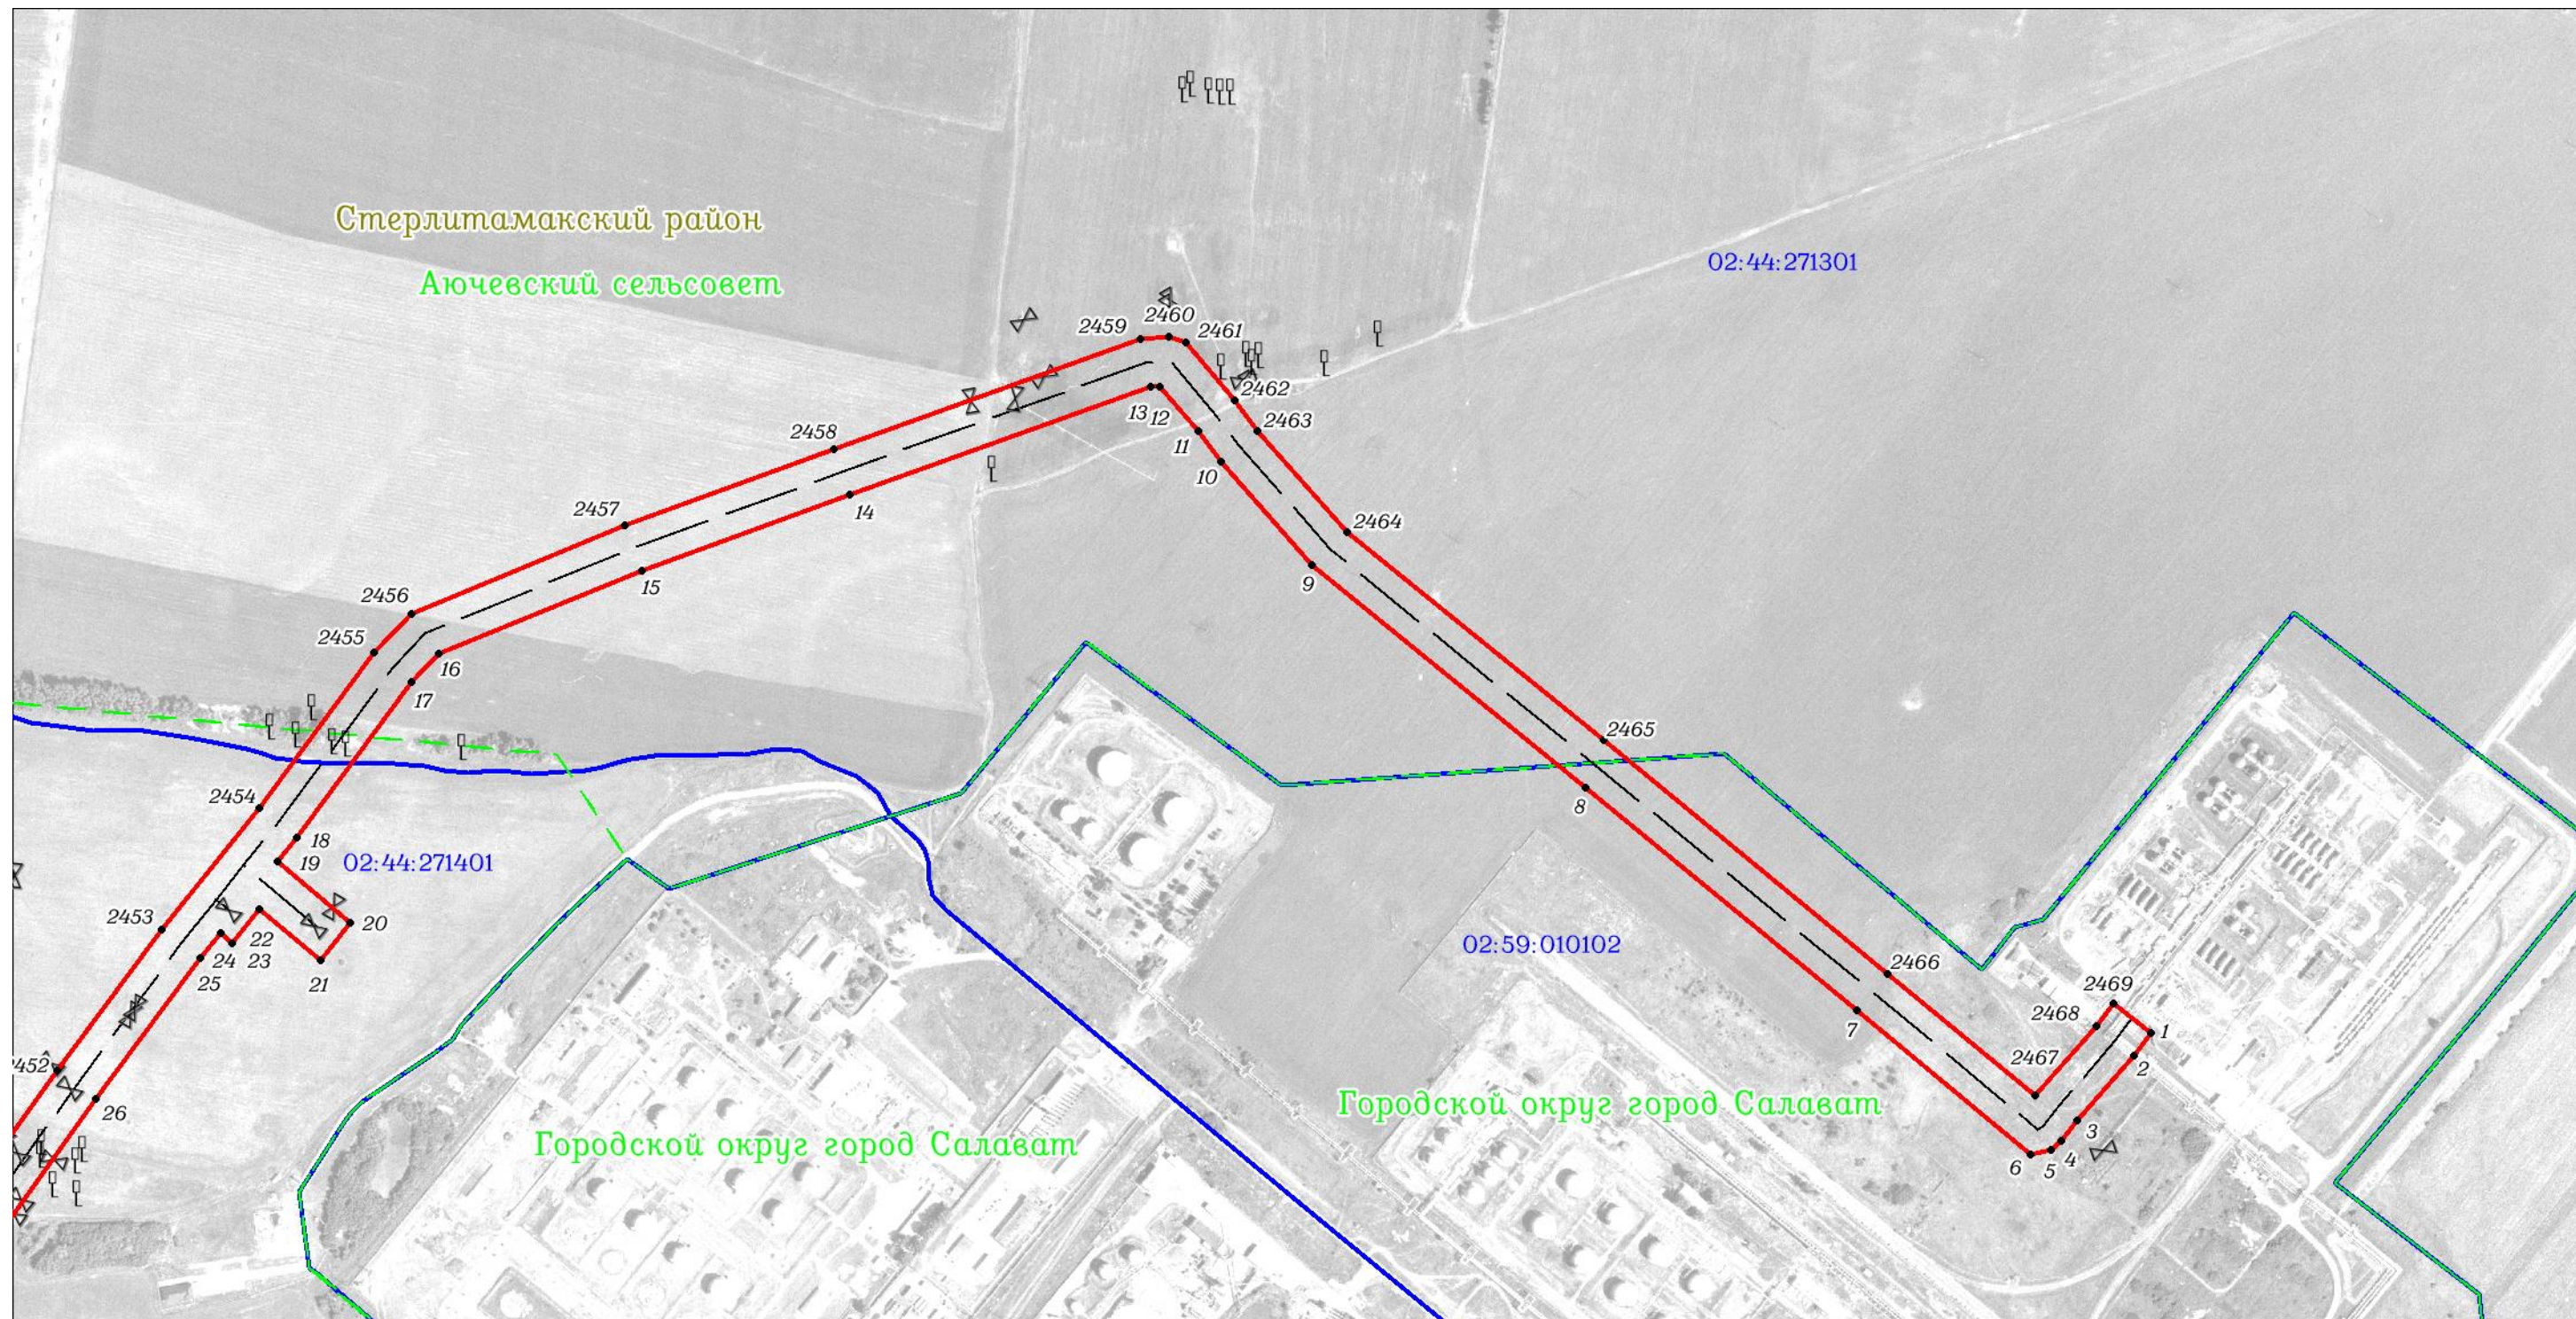

Масштаб 1:7000

Используемые условные знаки и обозначения: приведены на отдельной странице в конце раздела.

Схема расположения границ публичного сервитута




ОПИСАНИЕ МЕСТОПОЛОЖЕНИЯ ГРАНИЦ

Публичный сервитут для использования земель и (или) земельных участков в целях эксплуатации существующего трубопровода для продуктов переработки нефти и газа федерального значения: Линейное сооружение - конденсатопровод "Оренбург-Салават-Уфа 2-я нитка"
(наименование объекта, местоположение границ которого описано)

Схема расположения границ публичного сервитута

Выносной лист №1

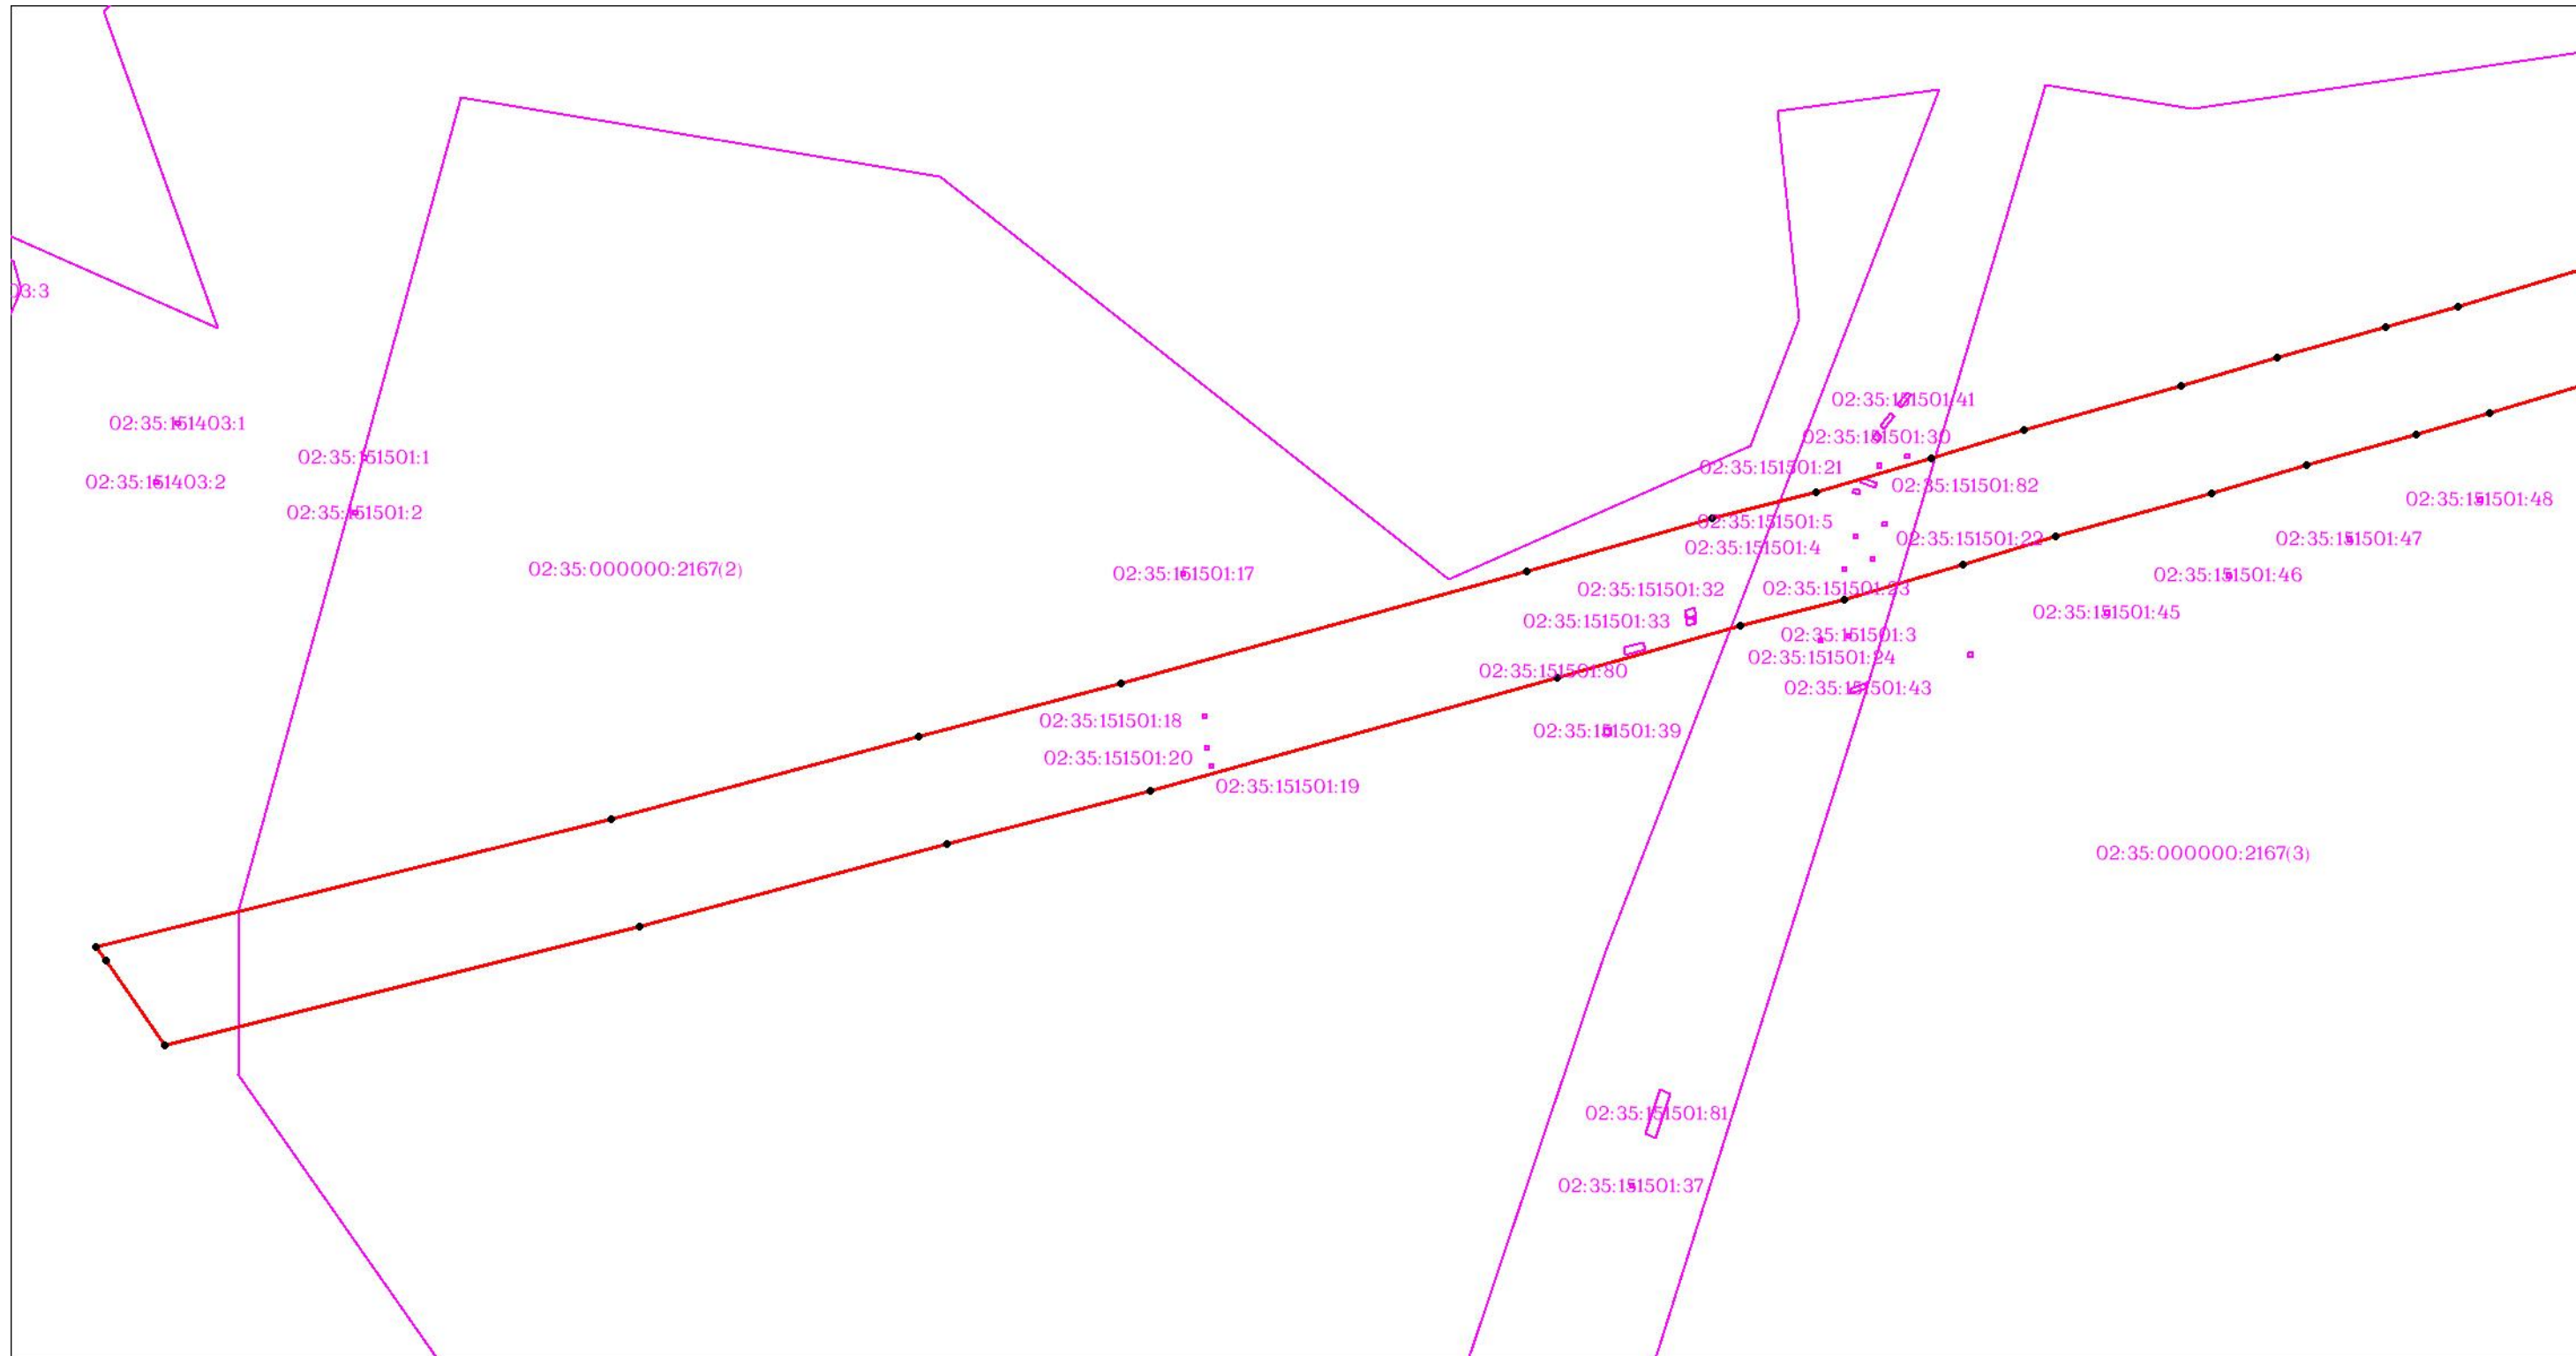

Масштаб 1:3000


Используемые условные знаки и обозначения: приведены на отдельной странице в конце раздела.

ОПИСАНИЕ МЕСТОПОЛОЖЕНИЯ ГРАНИЦ

Публичный сервитут для использования земель и (или) земельных участков в целях эксплуатации существующего трубопровода для продуктов переработки нефти и газа федерального значения: Линейное сооружение - конденсатопровод "Оренбург-Салават-Уфа 2-я нитка"
(наименование объекта, местоположение границ которого описано)

Схема расположения границ публичного сервитута

Выносной лист №2

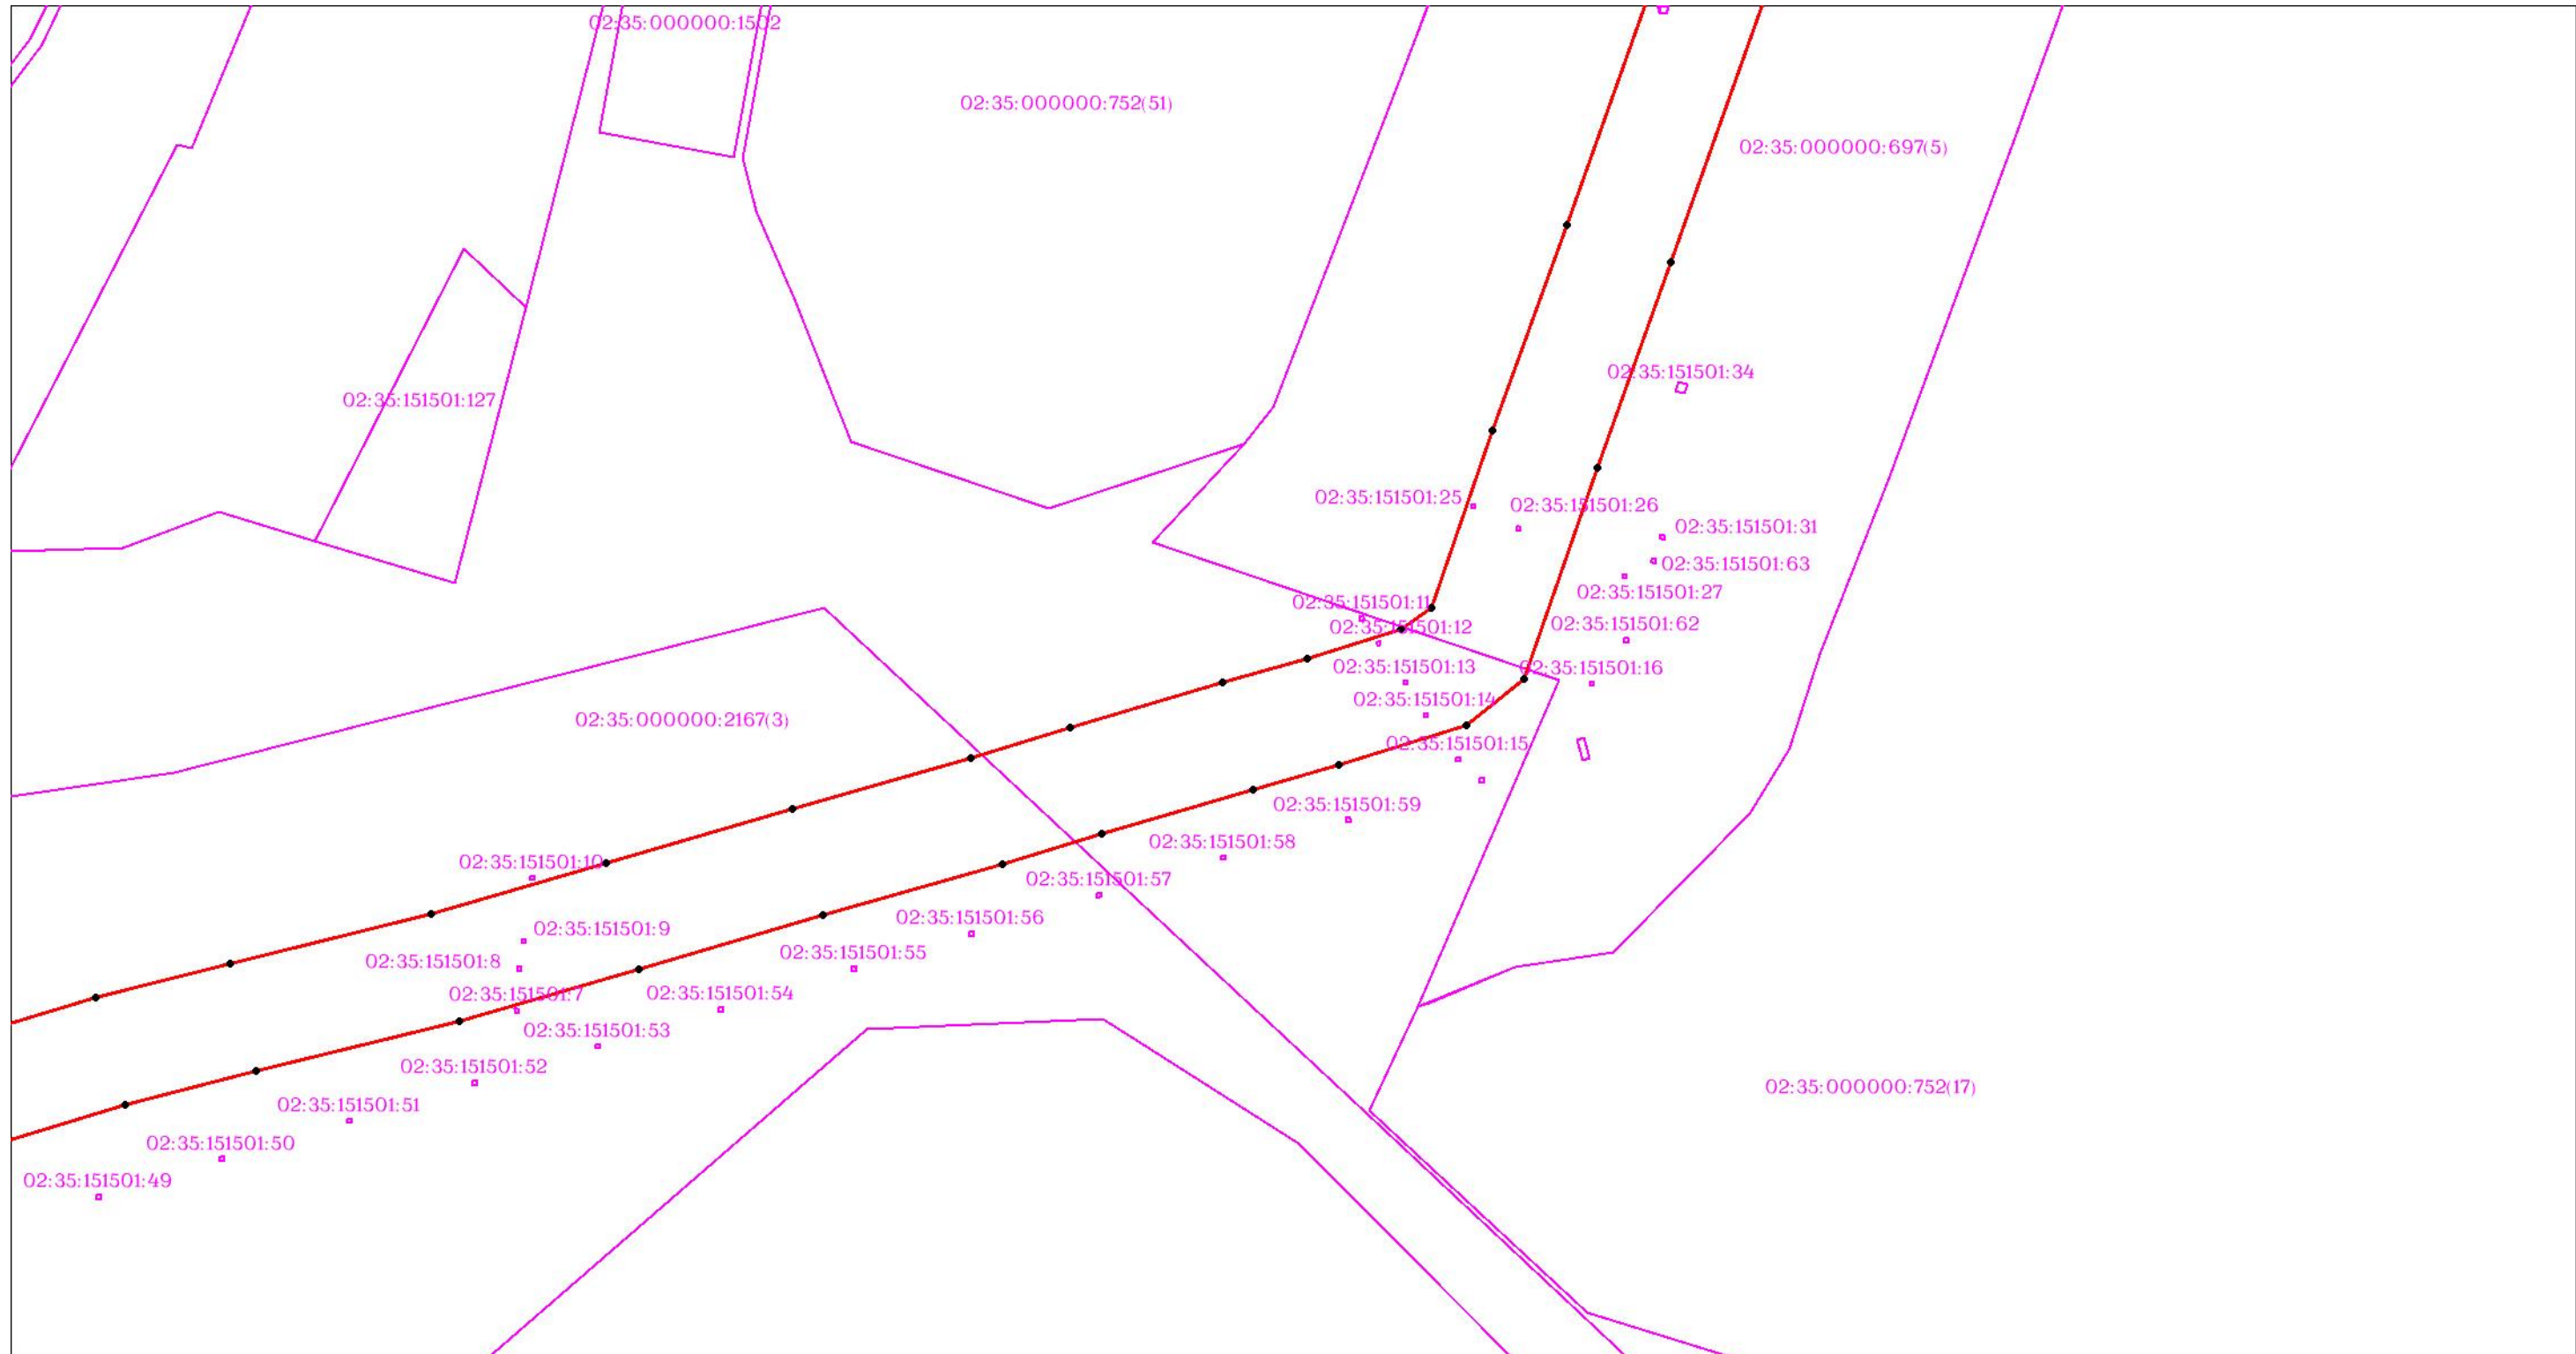

Масштаб 1:3000


Используемые условные знаки и обозначения: приведены на отдельной странице в конце раздела.

ОПИСАНИЕ МЕСТОПОЛОЖЕНИЯ ГРАНИЦ

Публичный сервитут для использования земель и (или) земельных участков в целях эксплуатации существующего трубопровода для продуктов переработки нефти и газа федерального значения: Линейное сооружение - конденсатопровод "Оренбург-Салават-Уфа 2-я нитка"
(наименование объекта, местоположение границ которого описано)

Схема расположения границ публичного сервитута

Выносной лист №3

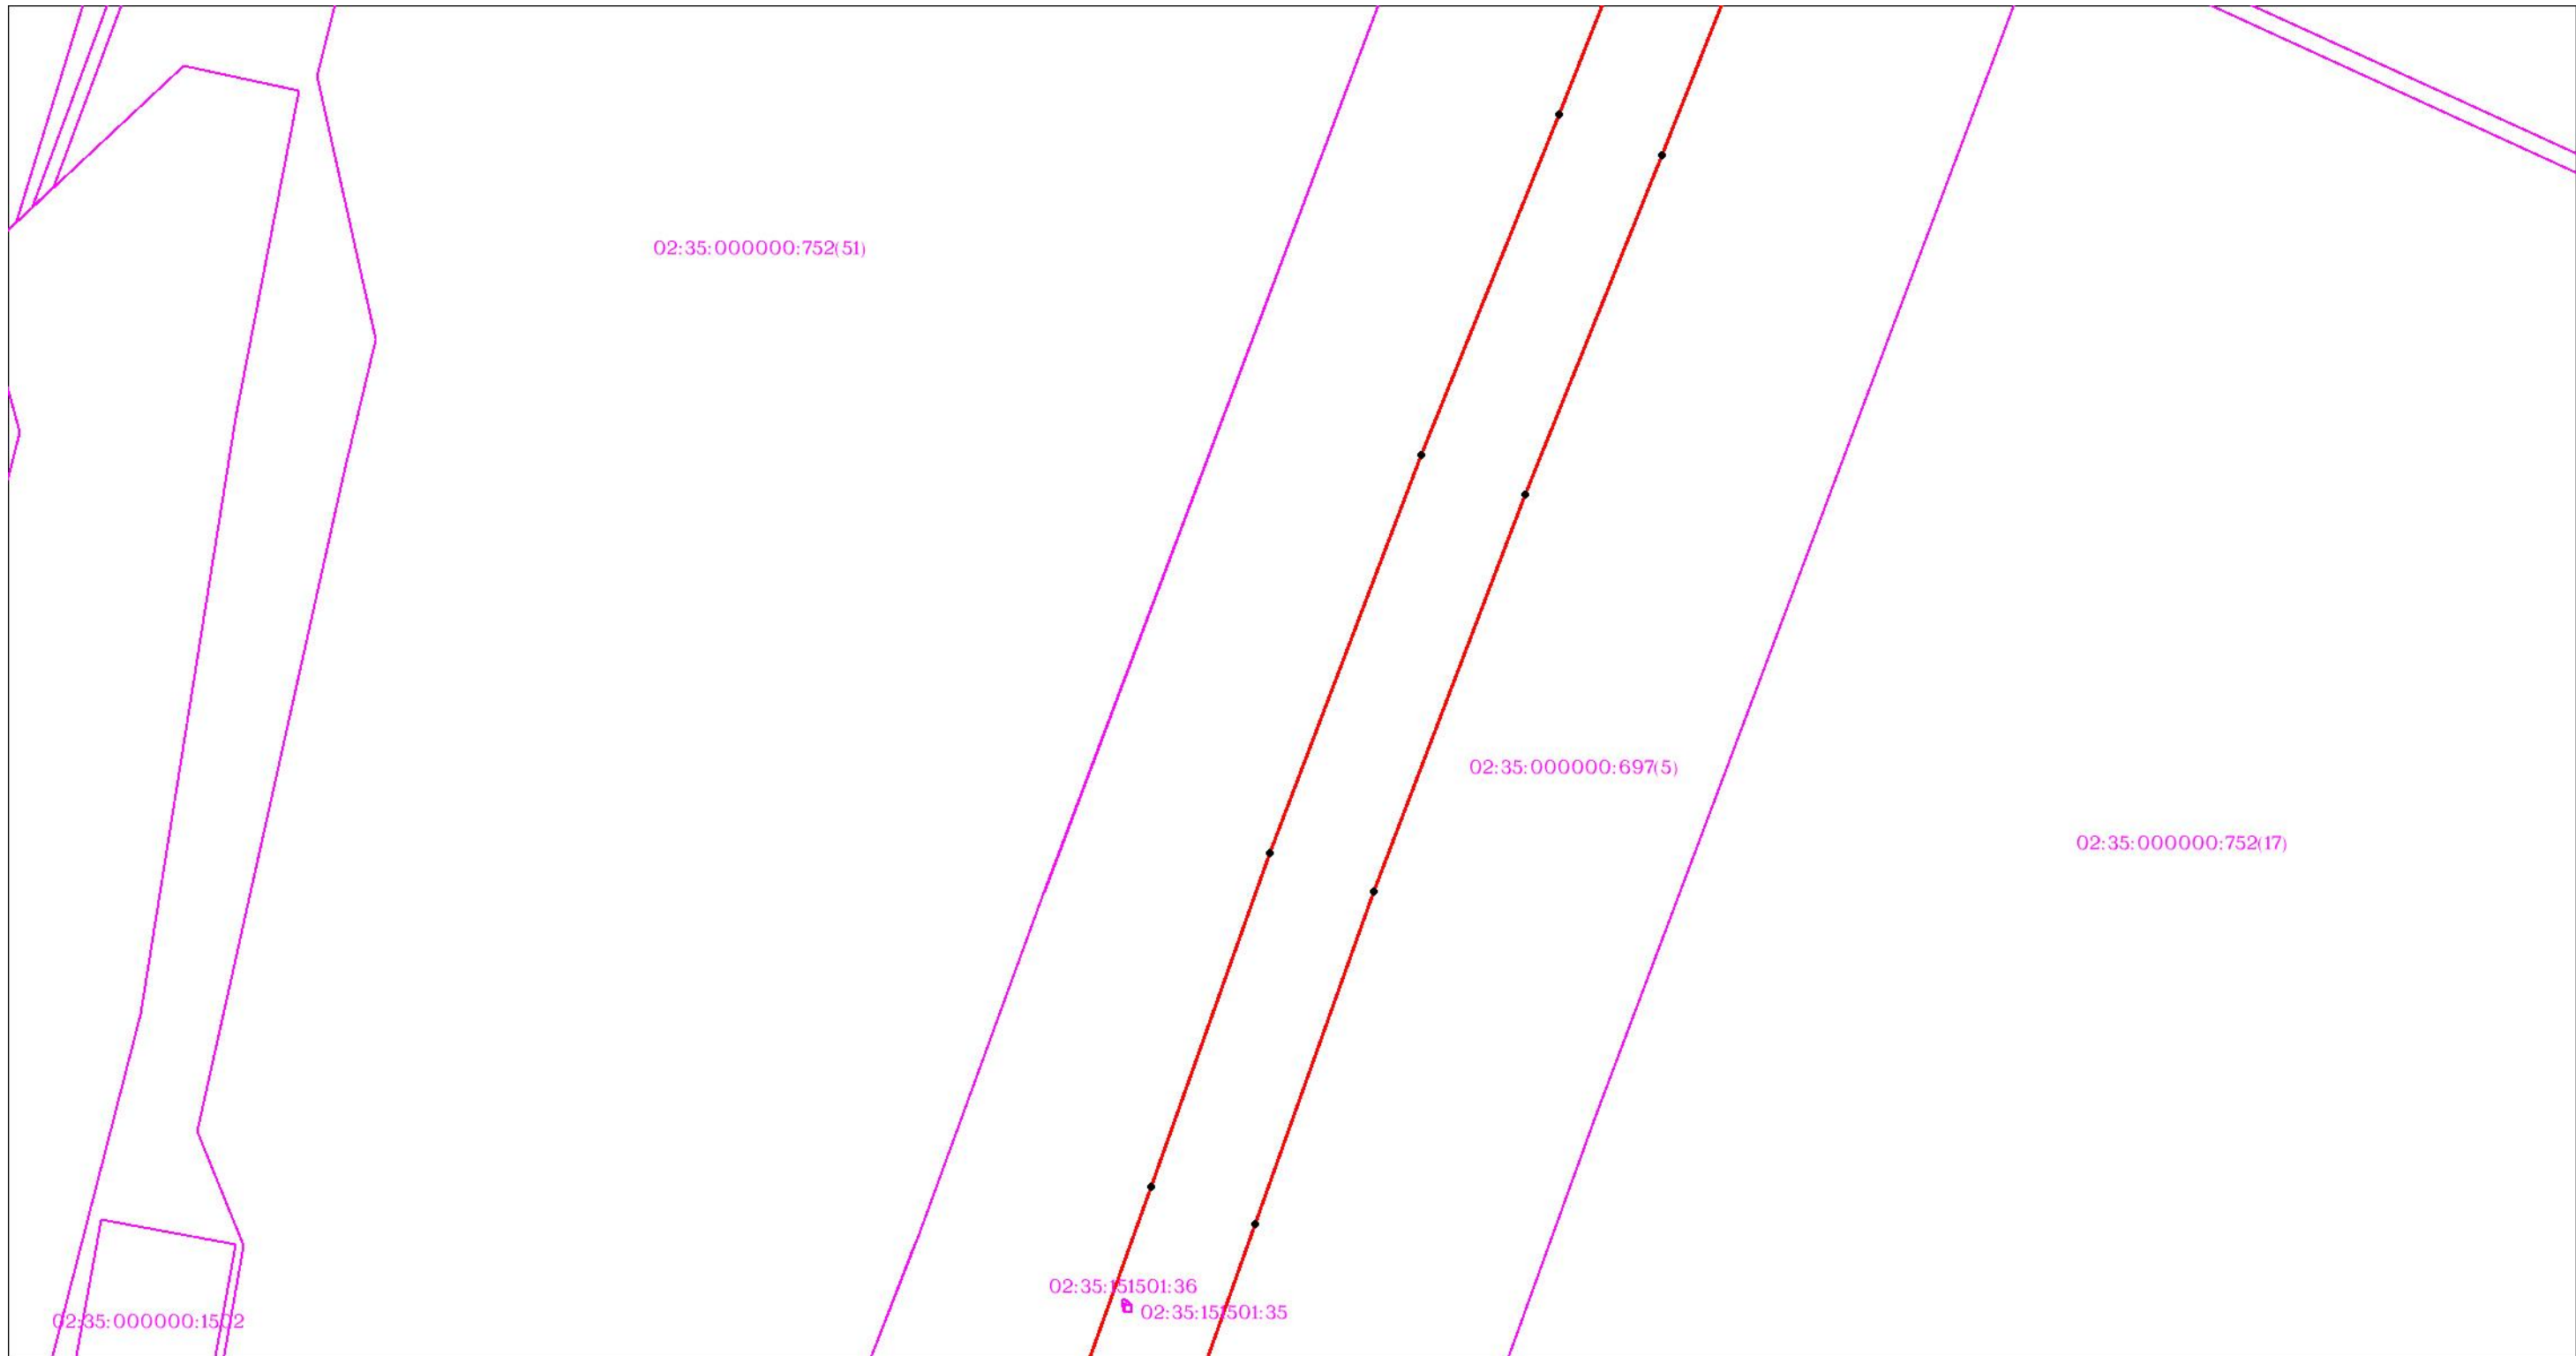

Масштаб 1:3000


Используемые условные знаки и обозначения: приведены на отдельной странице в конце раздела.

ОПИСАНИЕ МЕСТОПОЛОЖЕНИЯ ГРАНИЦ

Публичный сервитут для использования земель и (или) земельных участков в целях эксплуатации существующего трубопровода для продуктов переработки нефти и газа федерального значения: Линейное сооружение - конденсатопровод "Оренбург-Салават-Уфа 2-я нитка"
(наименование объекта, местоположение границ которого описано)

Схема расположения границ публичного сервитута

Выносной лист №4

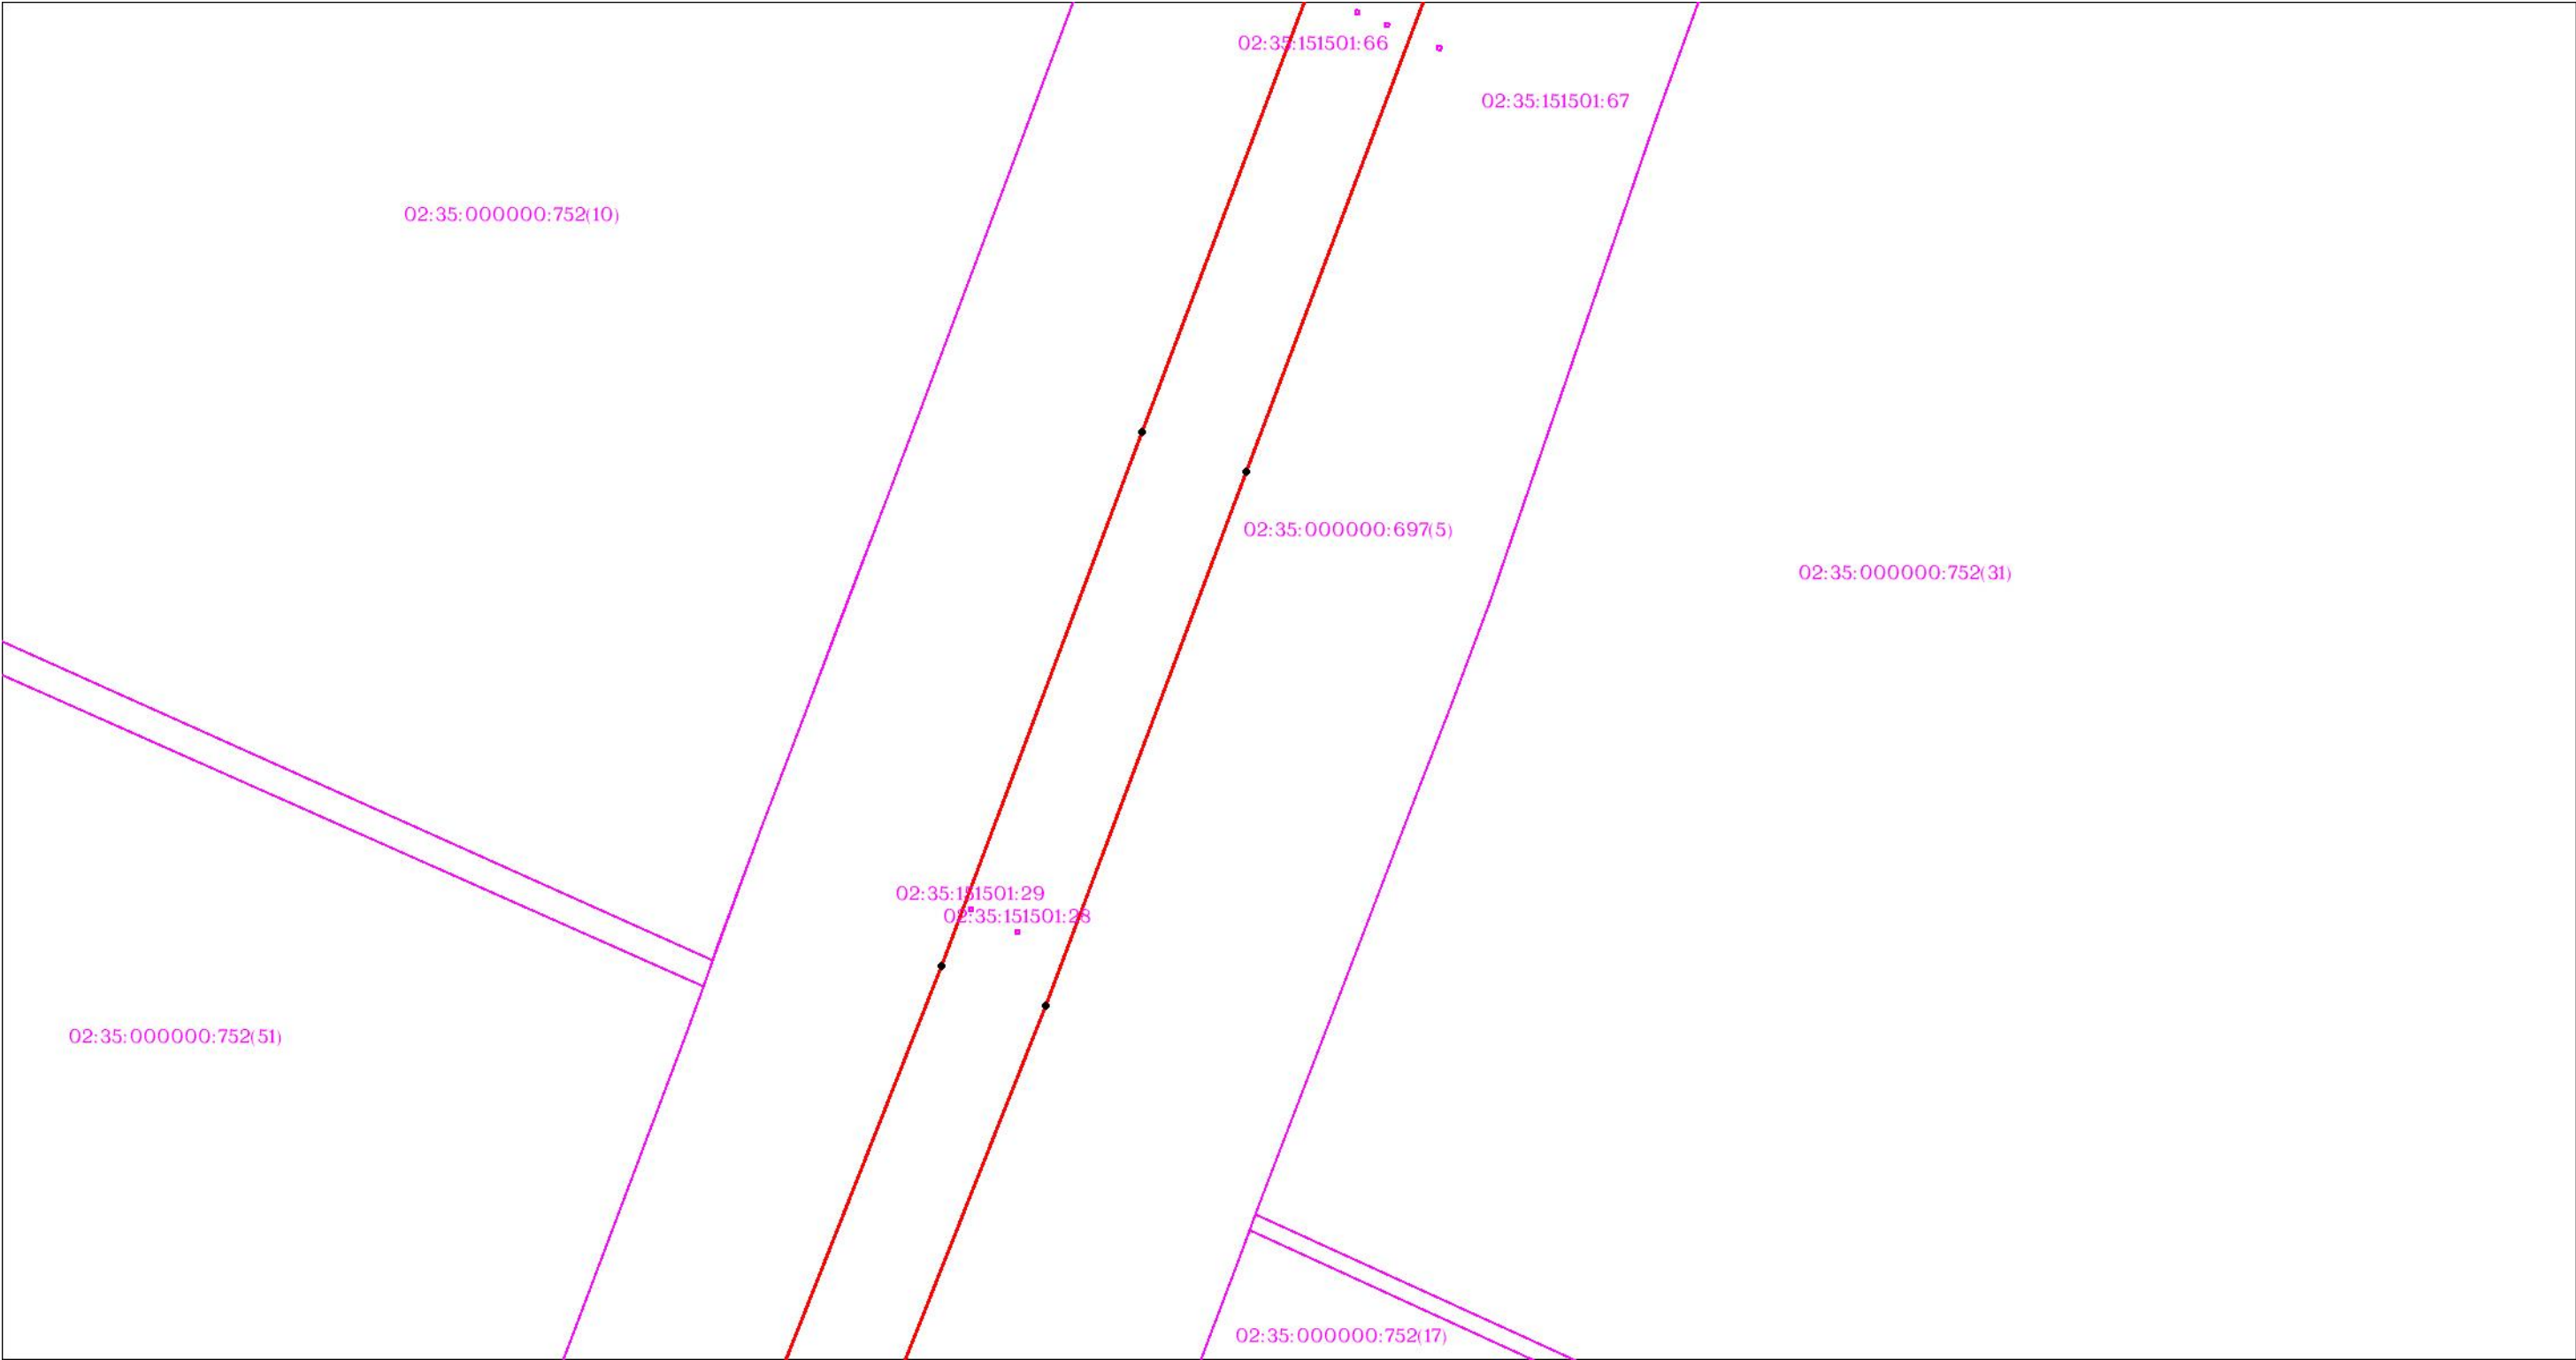


Масштаб 1:3000

Используемые условные знаки и обозначения: приведены на отдельной странице в конце раздела.

ОПИСАНИЕ МЕСТОПОЛОЖЕНИЯ ГРАНИЦ

Публичный сервитут для использования земель и (или) земельных участков в целях эксплуатации существующего трубопровода для продуктов переработки нефти и газа федерального значения: Линейное сооружение - конденсатопровод "Оренбург-Салават-Уфа 2-я нитка"
(наименование объекта, местоположение границ которого описано)

Схема расположения границ публичного сервитута

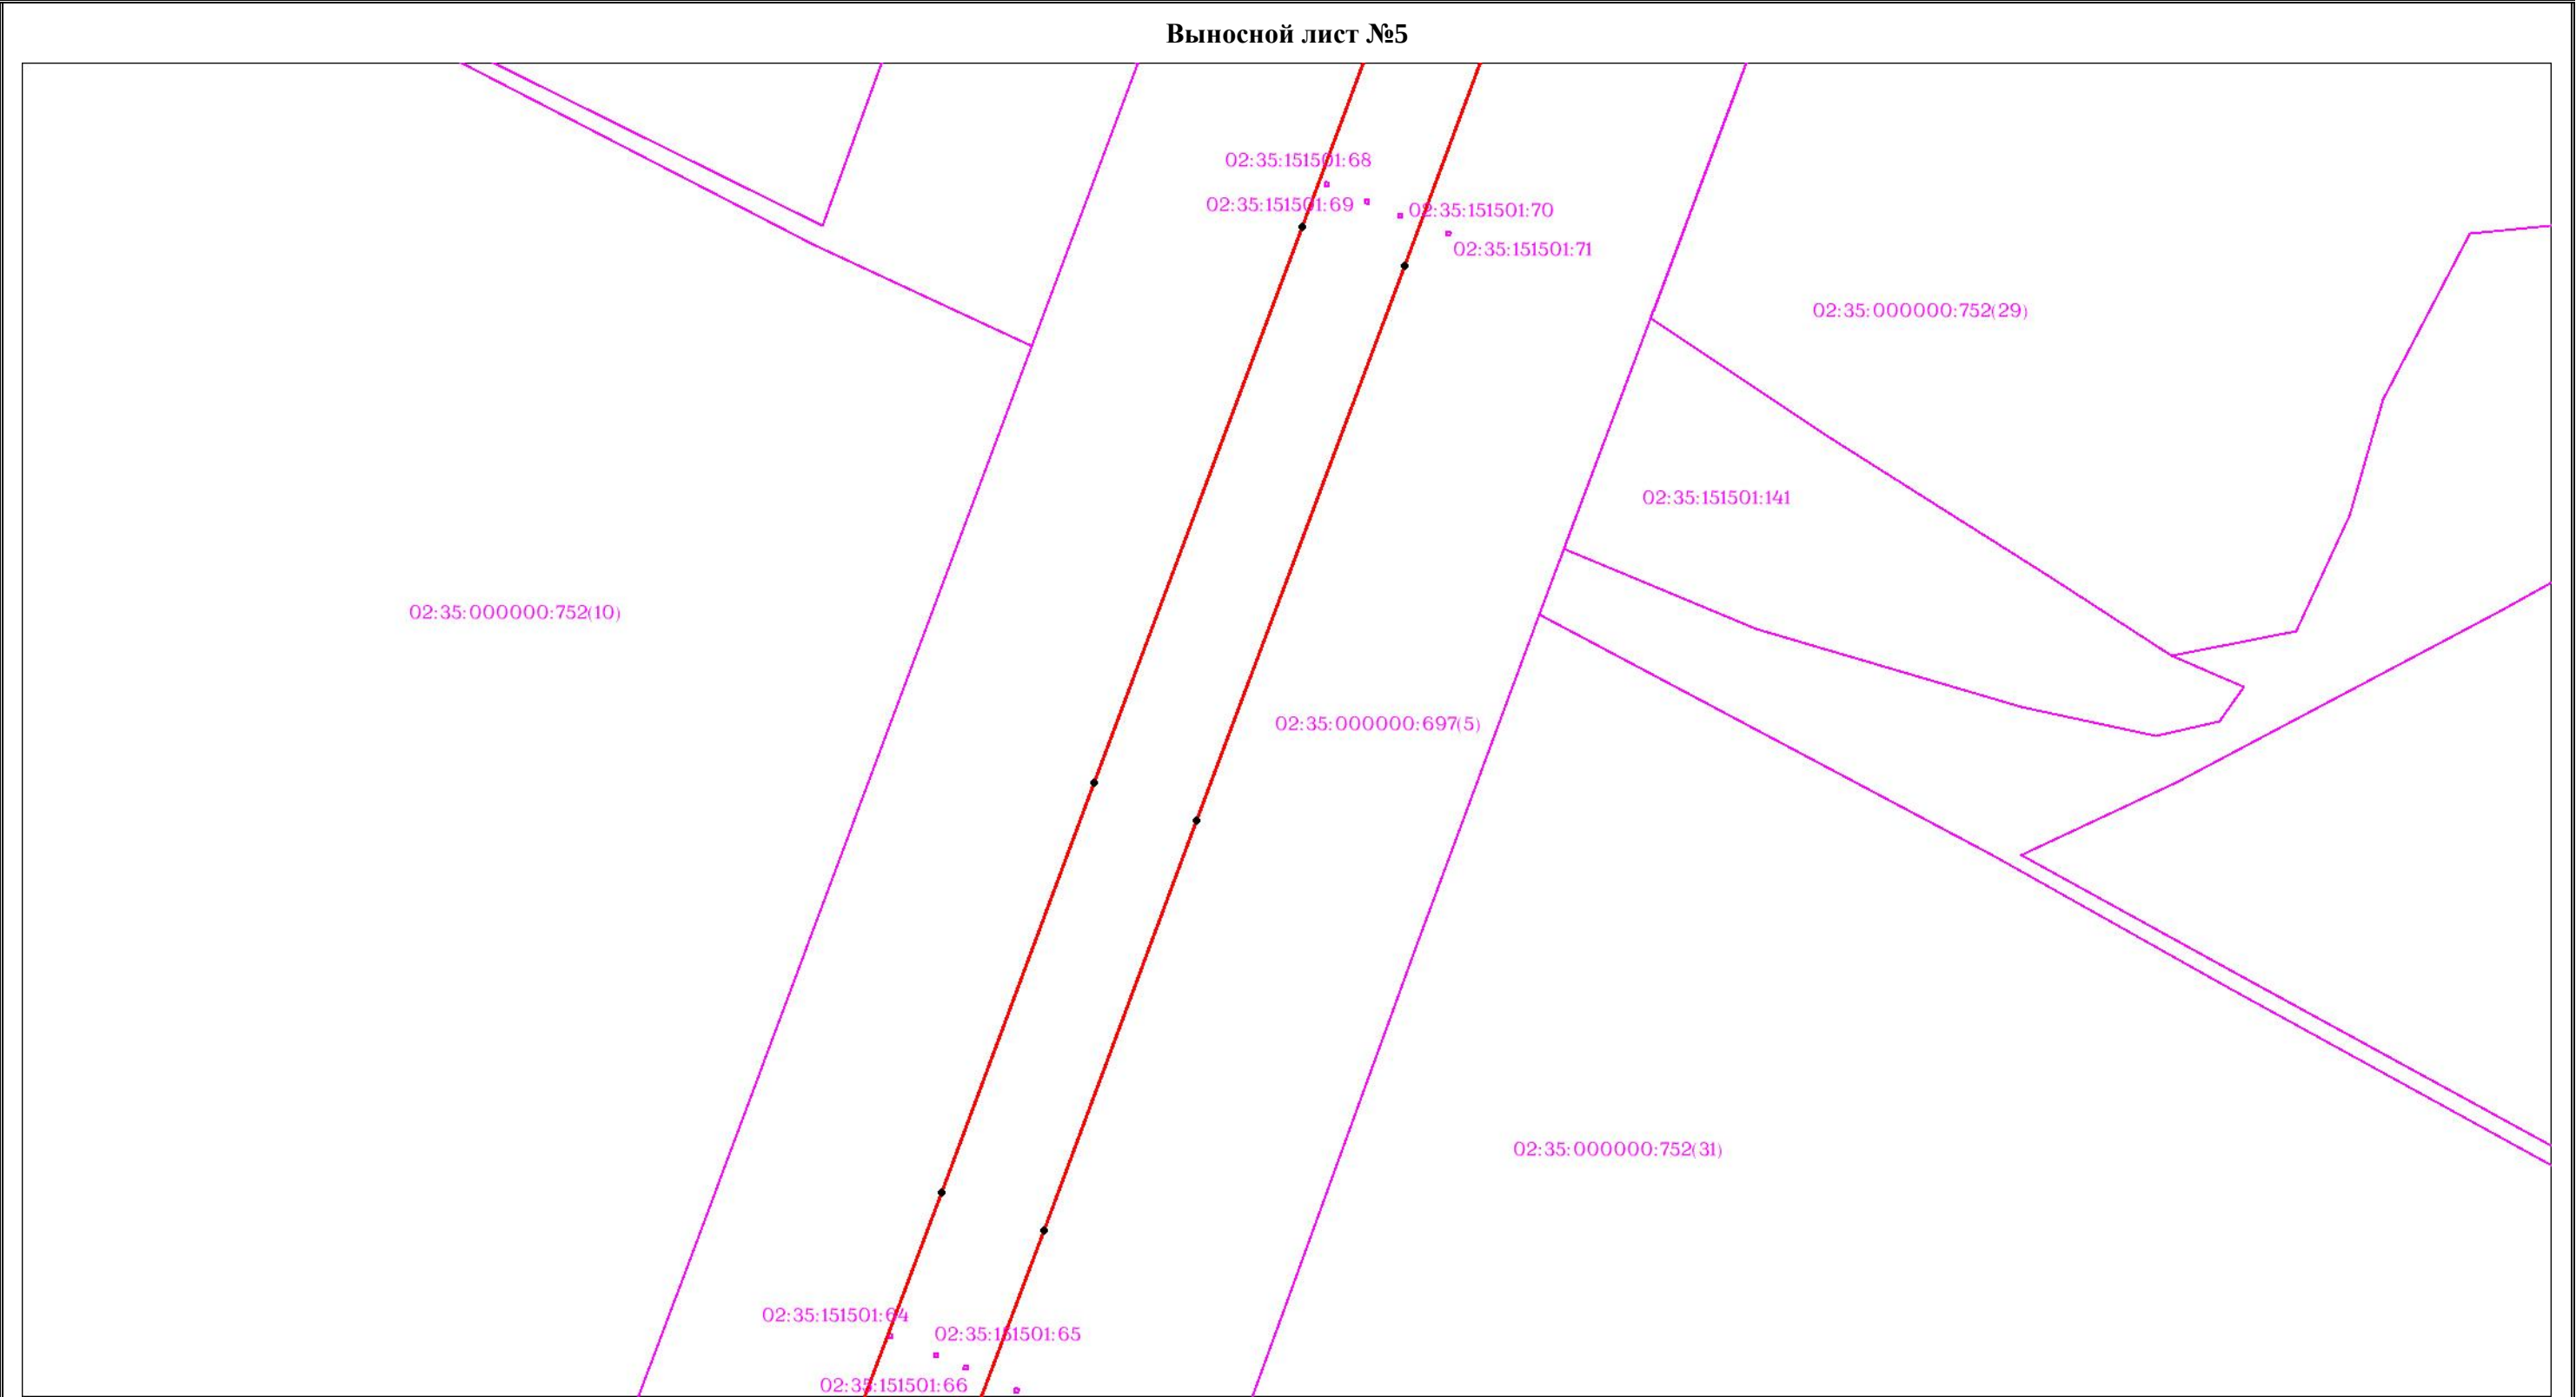

Масштаб 1:3000


Используемые условные знаки и обозначения: приведены на отдельной странице в конце раздела.

ОПИСАНИЕ МЕСТОПОЛОЖЕНИЯ ГРАНИЦ

Публичный сервитут для использования земель и (или) земельных участков в целях эксплуатации существующего трубопровода для продуктов переработки нефти и газа федерального значения: Линейное сооружение - конденсатопровод "Оренбург-Салават-Уфа 2-я нитка"
(наименование объекта, местоположение границ которого описано)

Схема расположения границ публичного сервитута

Выносной лист №6

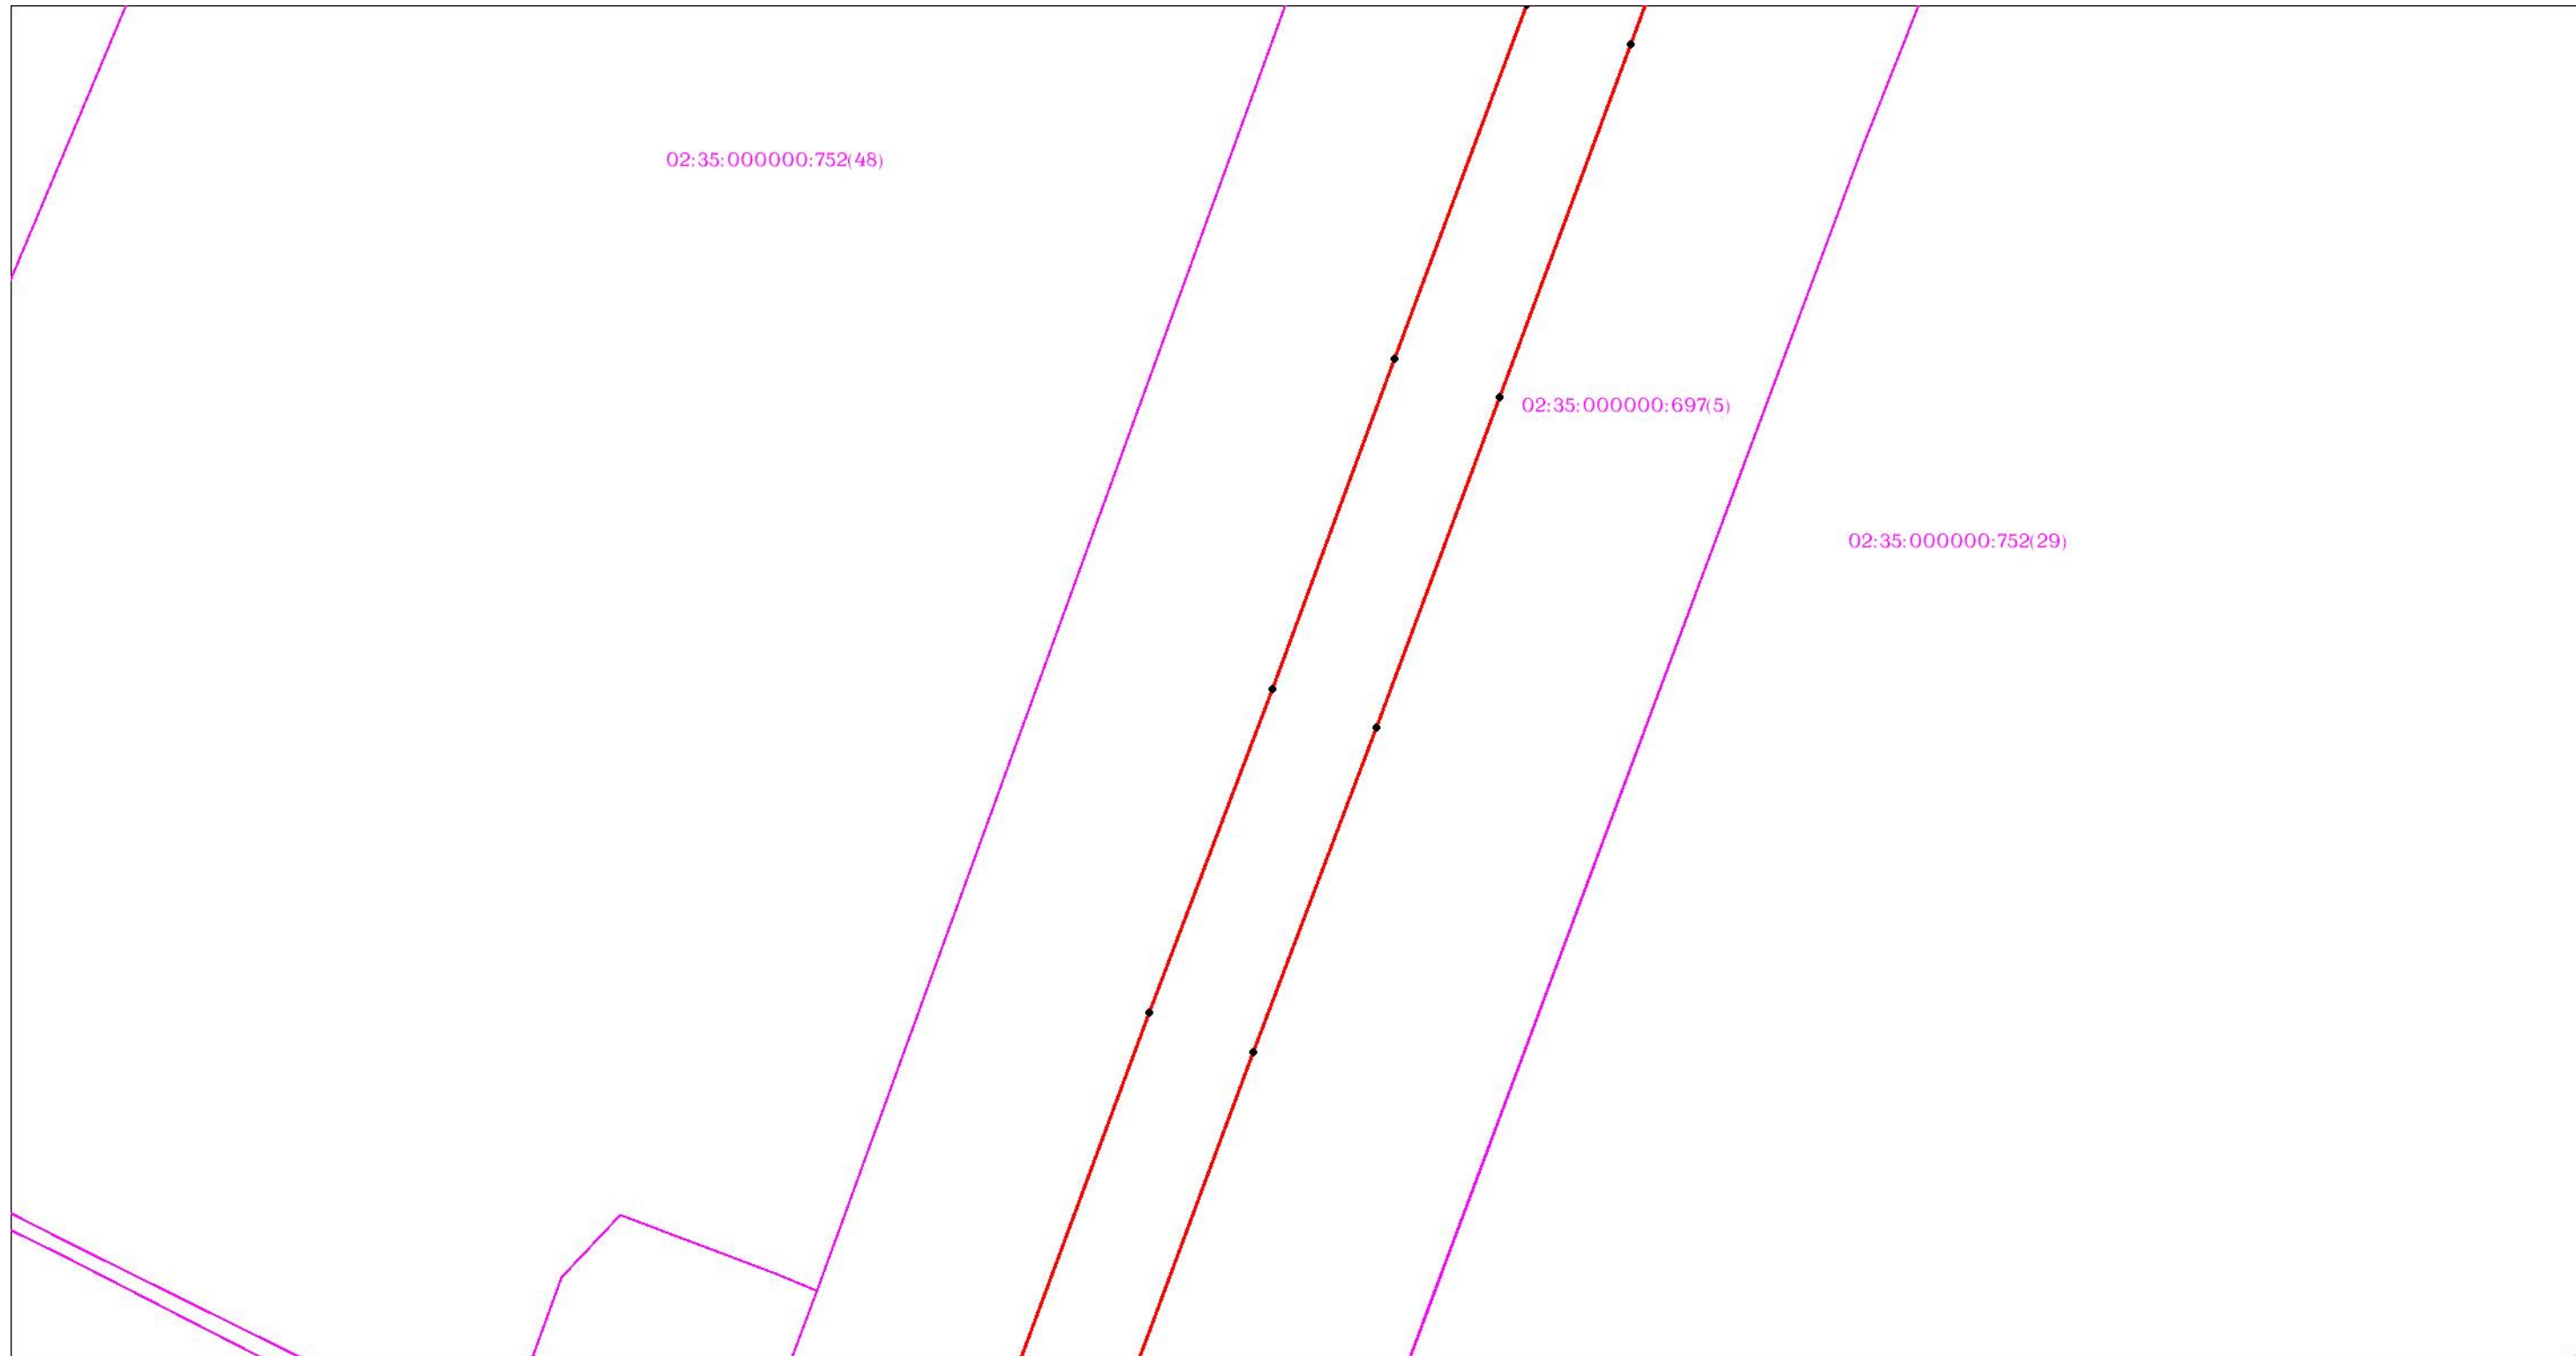

Масштаб 1:3000


Используемые условные знаки и обозначения: приведены на отдельной странице в конце раздела.

ОПИСАНИЕ МЕСТОПОЛОЖЕНИЯ ГРАНИЦ

Публичный сервитут для использования земель и (или) земельных участков в целях эксплуатации существующего трубопровода для продуктов переработки нефти и газа федерального значения: Линейное сооружение - конденсатопровод "Оренбург-Салават-Уфа 2-я нитка"
(наименование объекта, местоположение границ которого описано)

Схема расположения границ публичного сервитута

Выносной лист №7

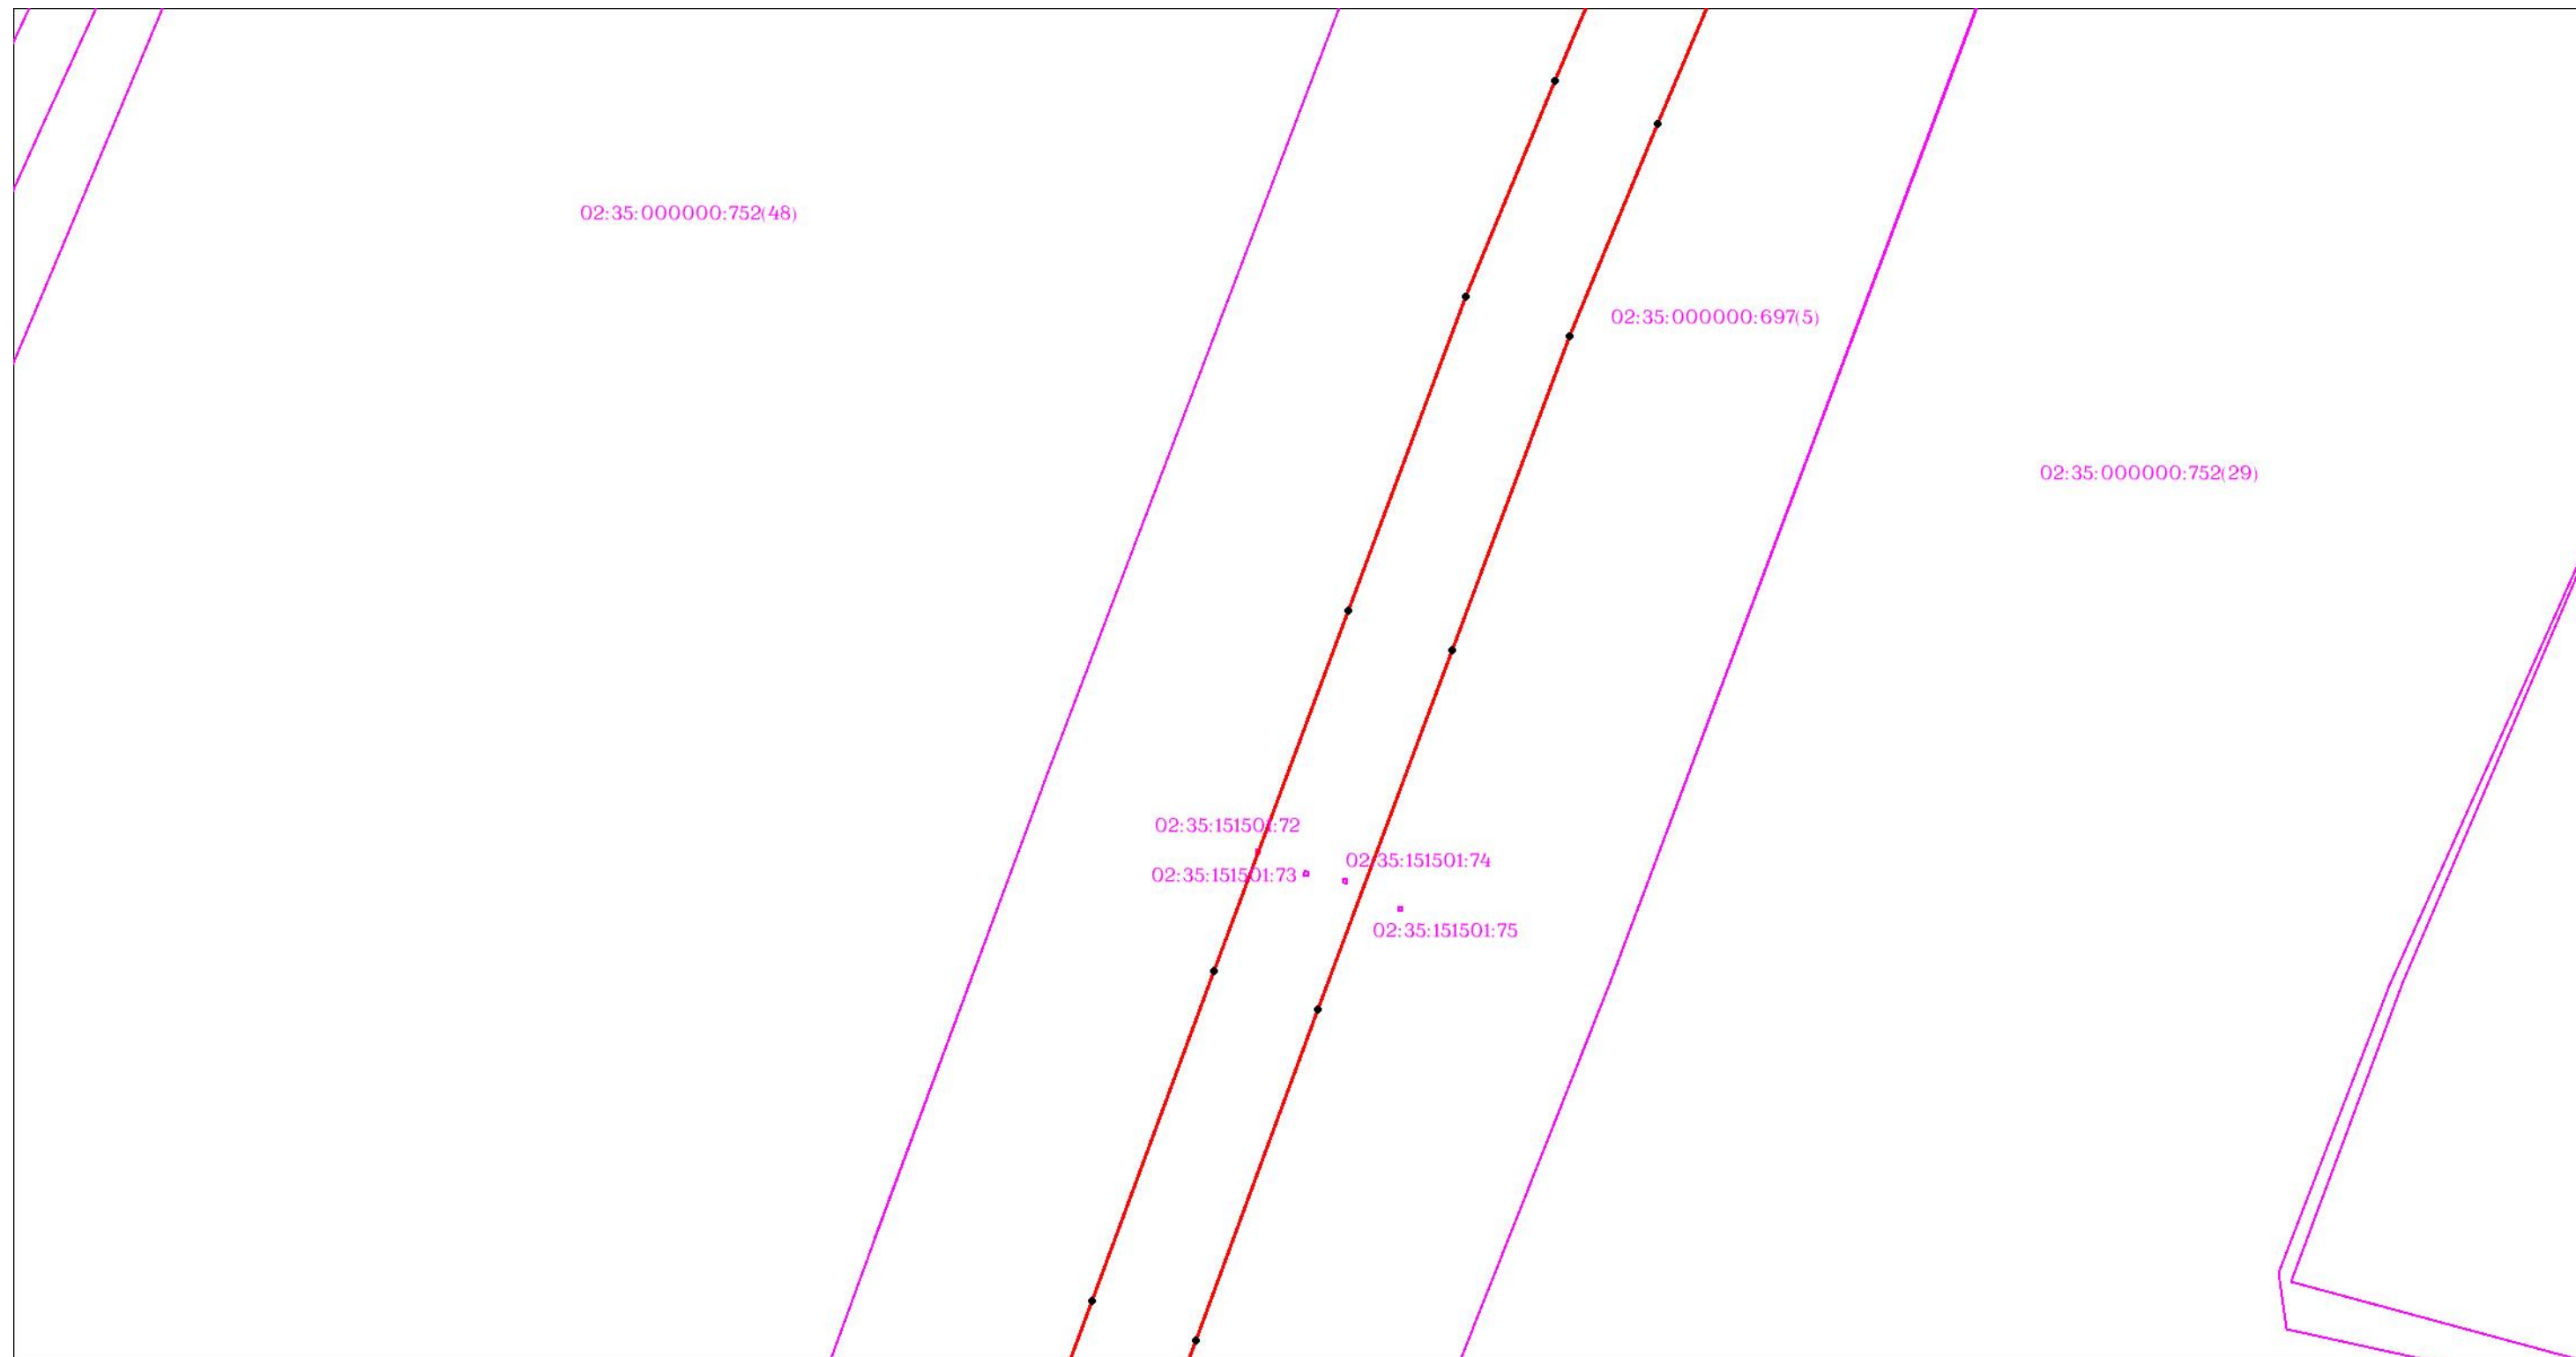

Масштаб 1:3000


Используемые условные знаки и обозначения: приведены на отдельной странице в конце раздела.

ОПИСАНИЕ МЕСТОПОЛОЖЕНИЯ ГРАНИЦ

Публичный сервитут для использования земель и (или) земельных участков в целях эксплуатации существующего трубопровода для продуктов переработки нефти и газа федерального значения: Линейное сооружение - конденсатопровод "Оренбург-Салават-Уфа 2-я нитка"
(наименование объекта, местоположение границ которого описано)

Схема расположения границ публичного сервитута

Выносной лист №8

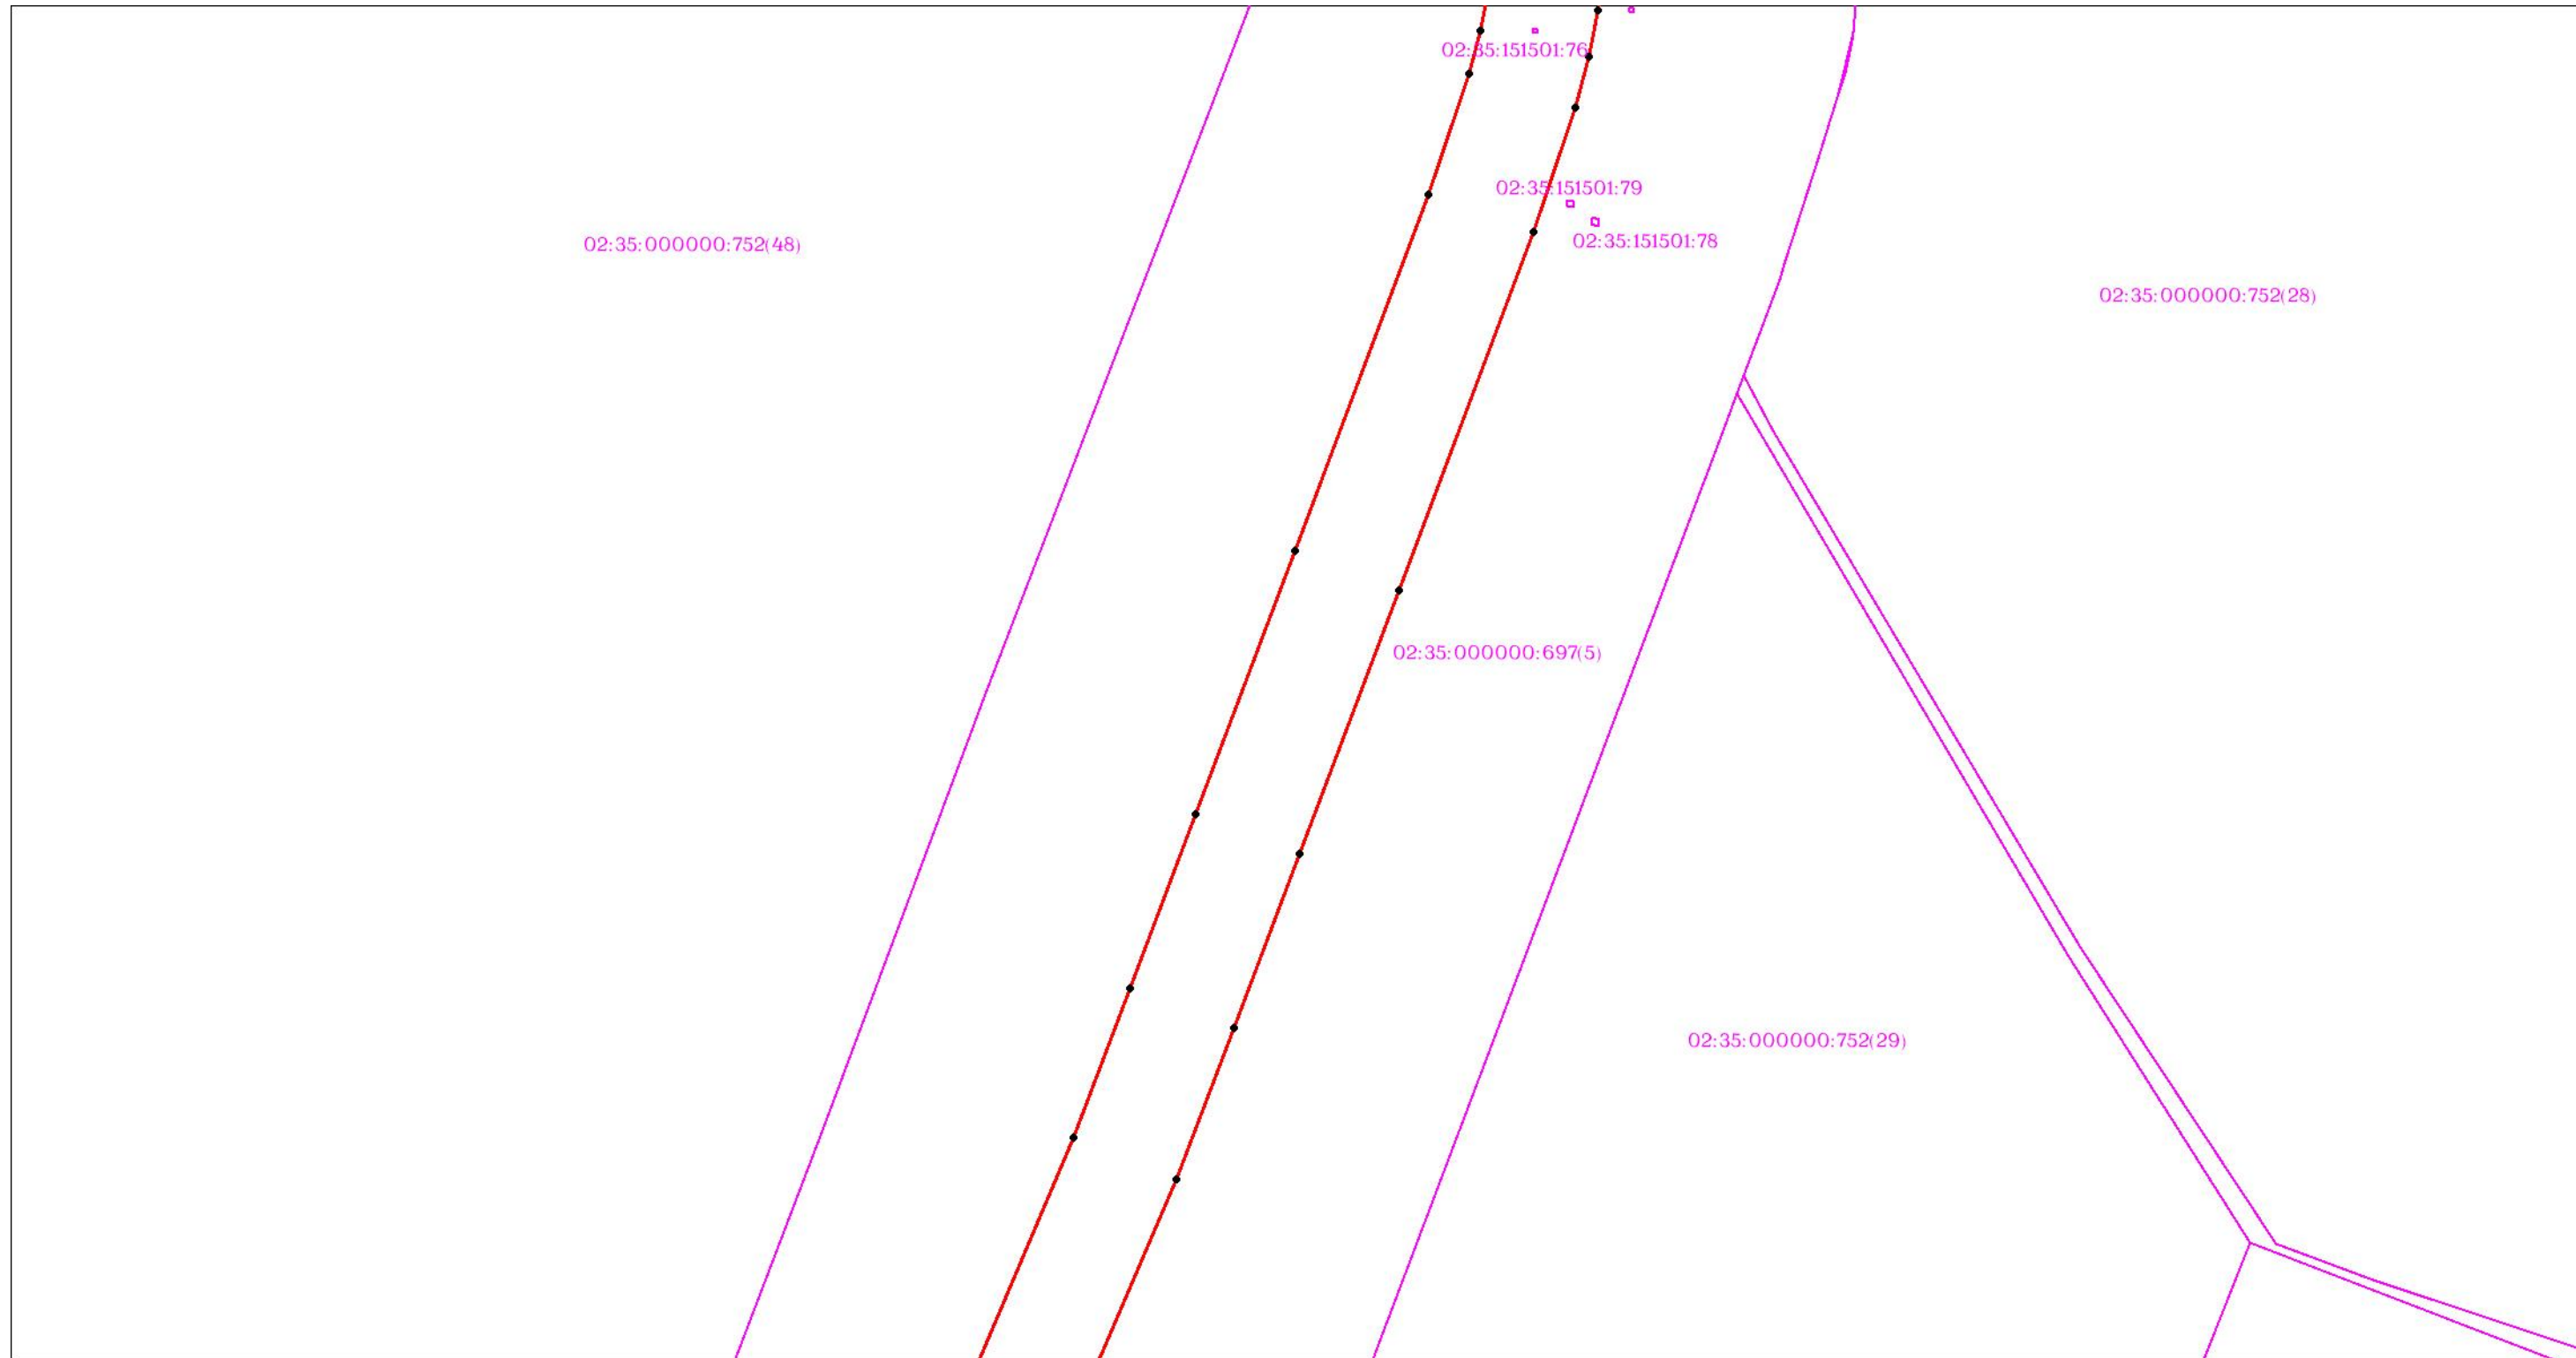

Масштаб 1:3000


Используемые условные знаки и обозначения: приведены на отдельной странице в конце раздела.

ОПИСАНИЕ МЕСТОПОЛОЖЕНИЯ ГРАНИЦ

Публичный сервитут для использования земель и (или) земельных участков в целях эксплуатации существующего трубопровода для продуктов переработки нефти и газа федерального значения: Линейное сооружение - конденсатопровод "Оренбург-Салават-Уфа 2-я нитка"
(наименование объекта, местоположение границ которого описано)

Схема расположения границ публичного сервитута

Выносной лист №9

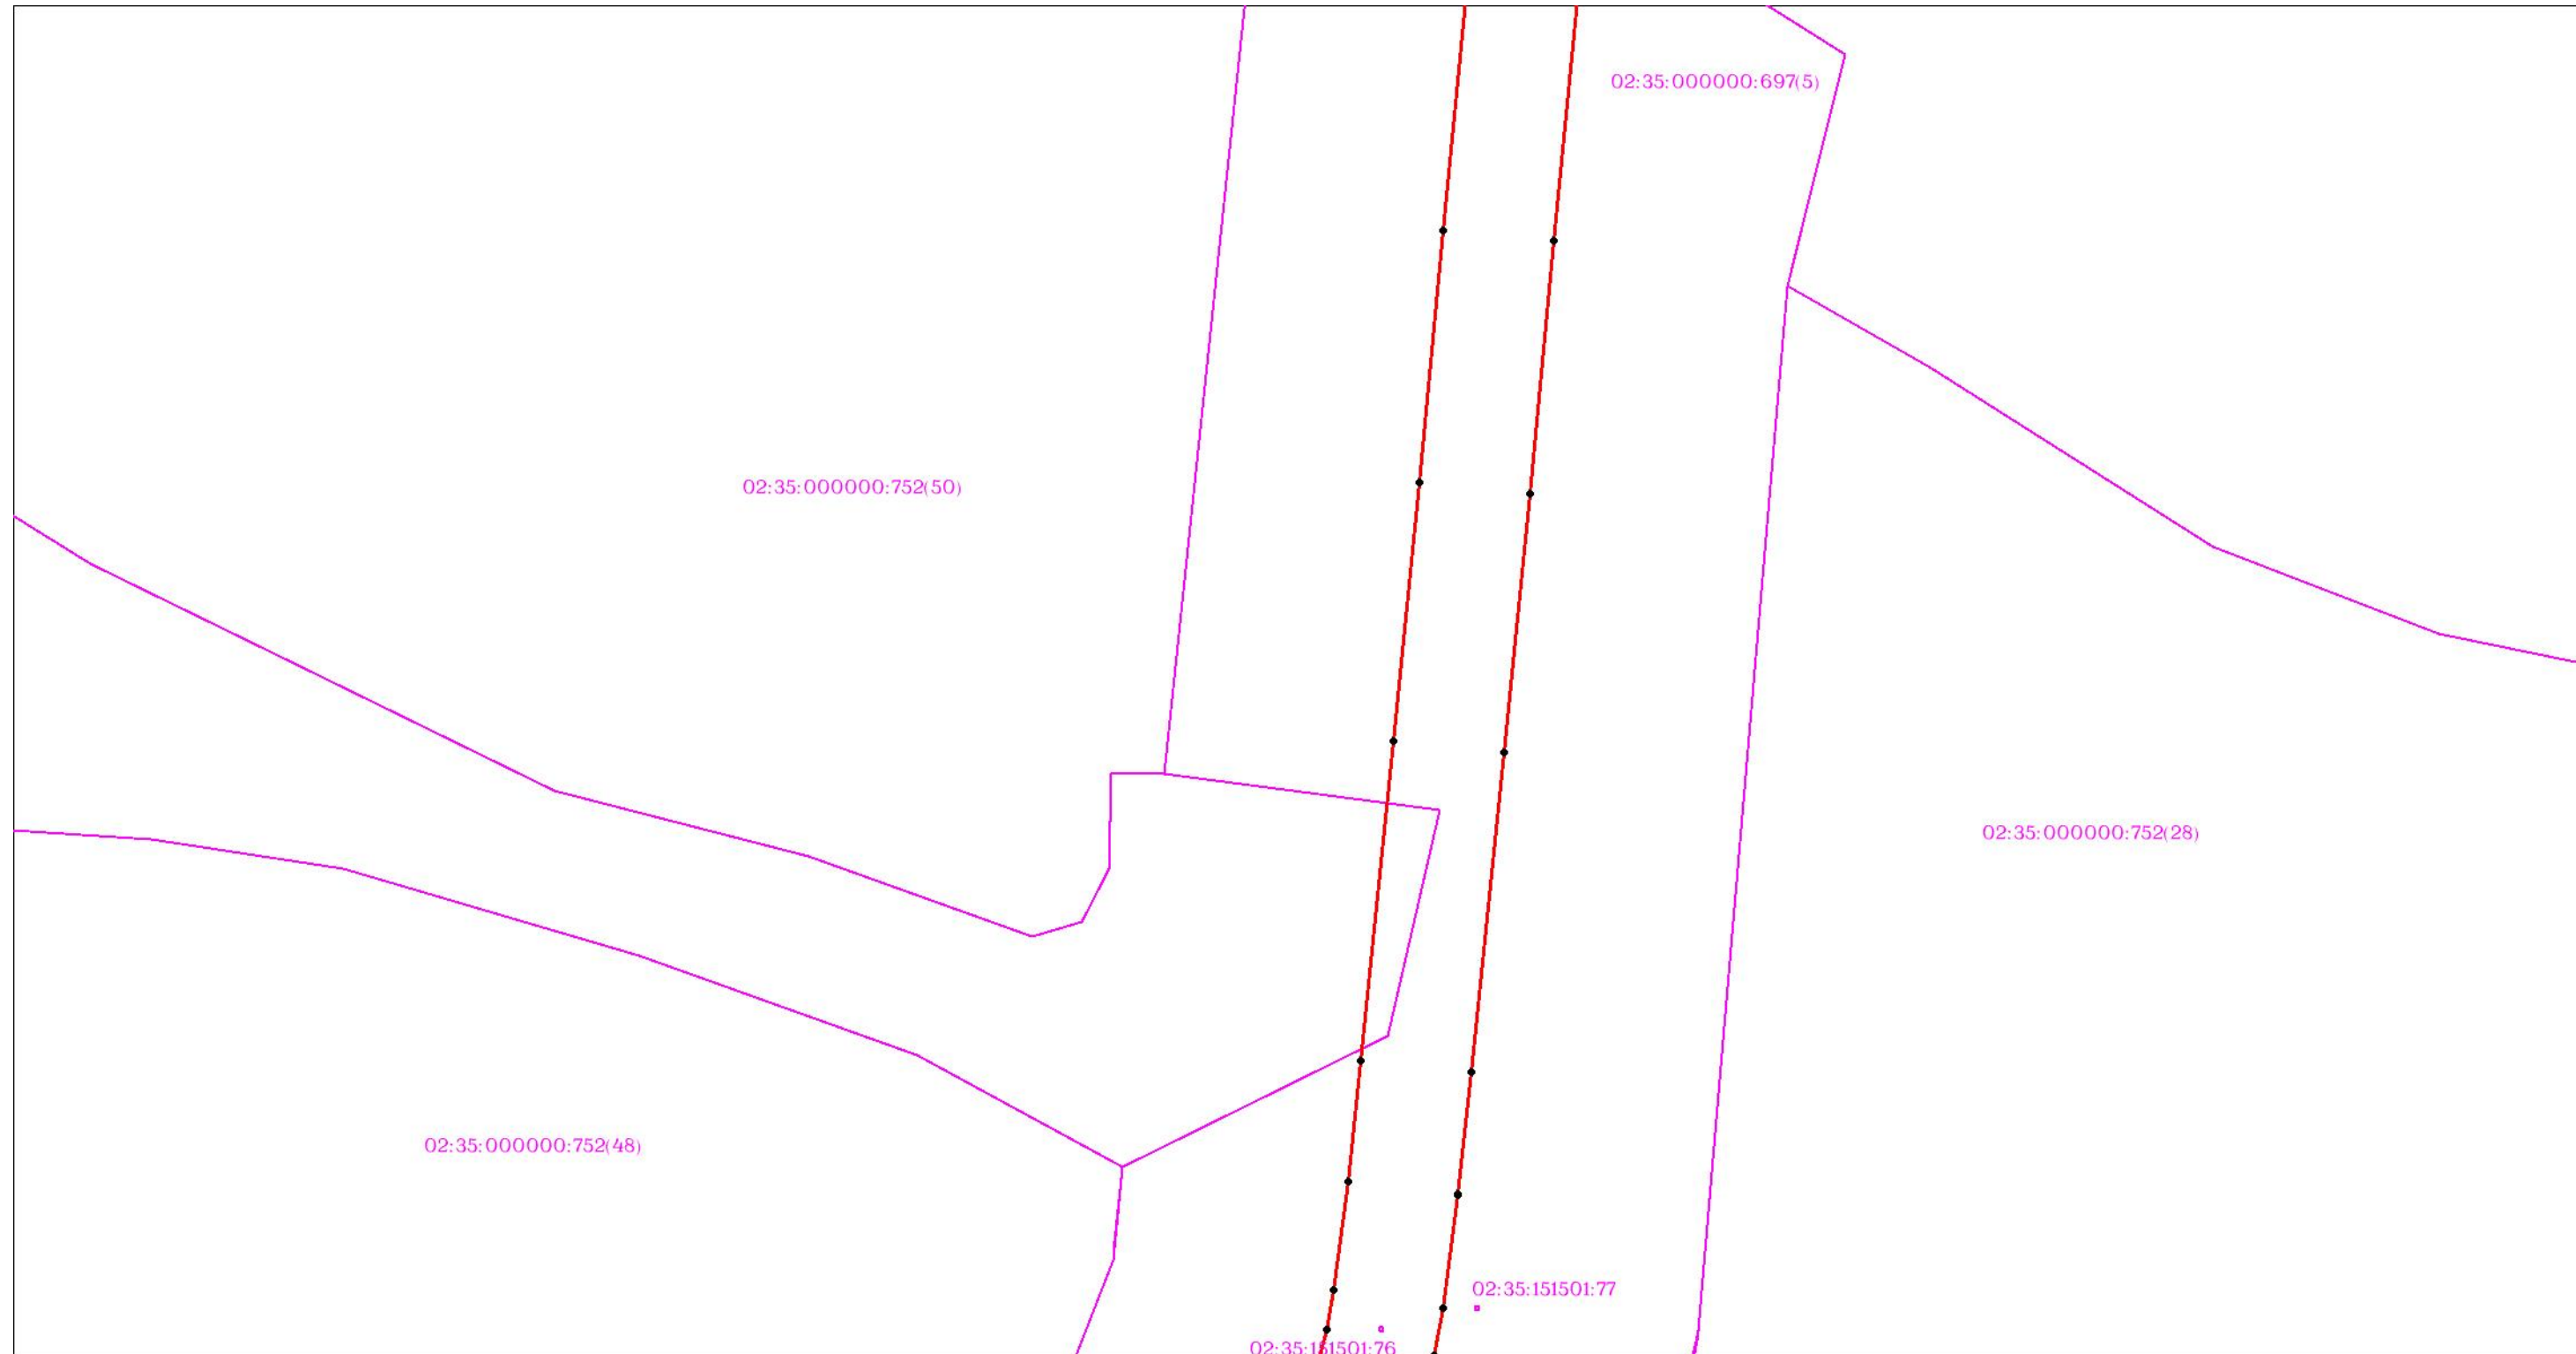

Масштаб 1:3000


Используемые условные знаки и обозначения: приведены на отдельной странице в конце раздела.

ОПИСАНИЕ МЕСТОПОЛОЖЕНИЯ ГРАНИЦ

Публичный сервитут для использования земель и (или) земельных участков в целях эксплуатации существующего трубопровода для продуктов переработки нефти и газа федерального значения: Линейное сооружение - конденсатопровод "Оренбург-Салават-Уфа 2-я нитка"
(наименование объекта, местоположение границ которого описано)

Схема расположения границ публичного сервитута

Выносной лист №10

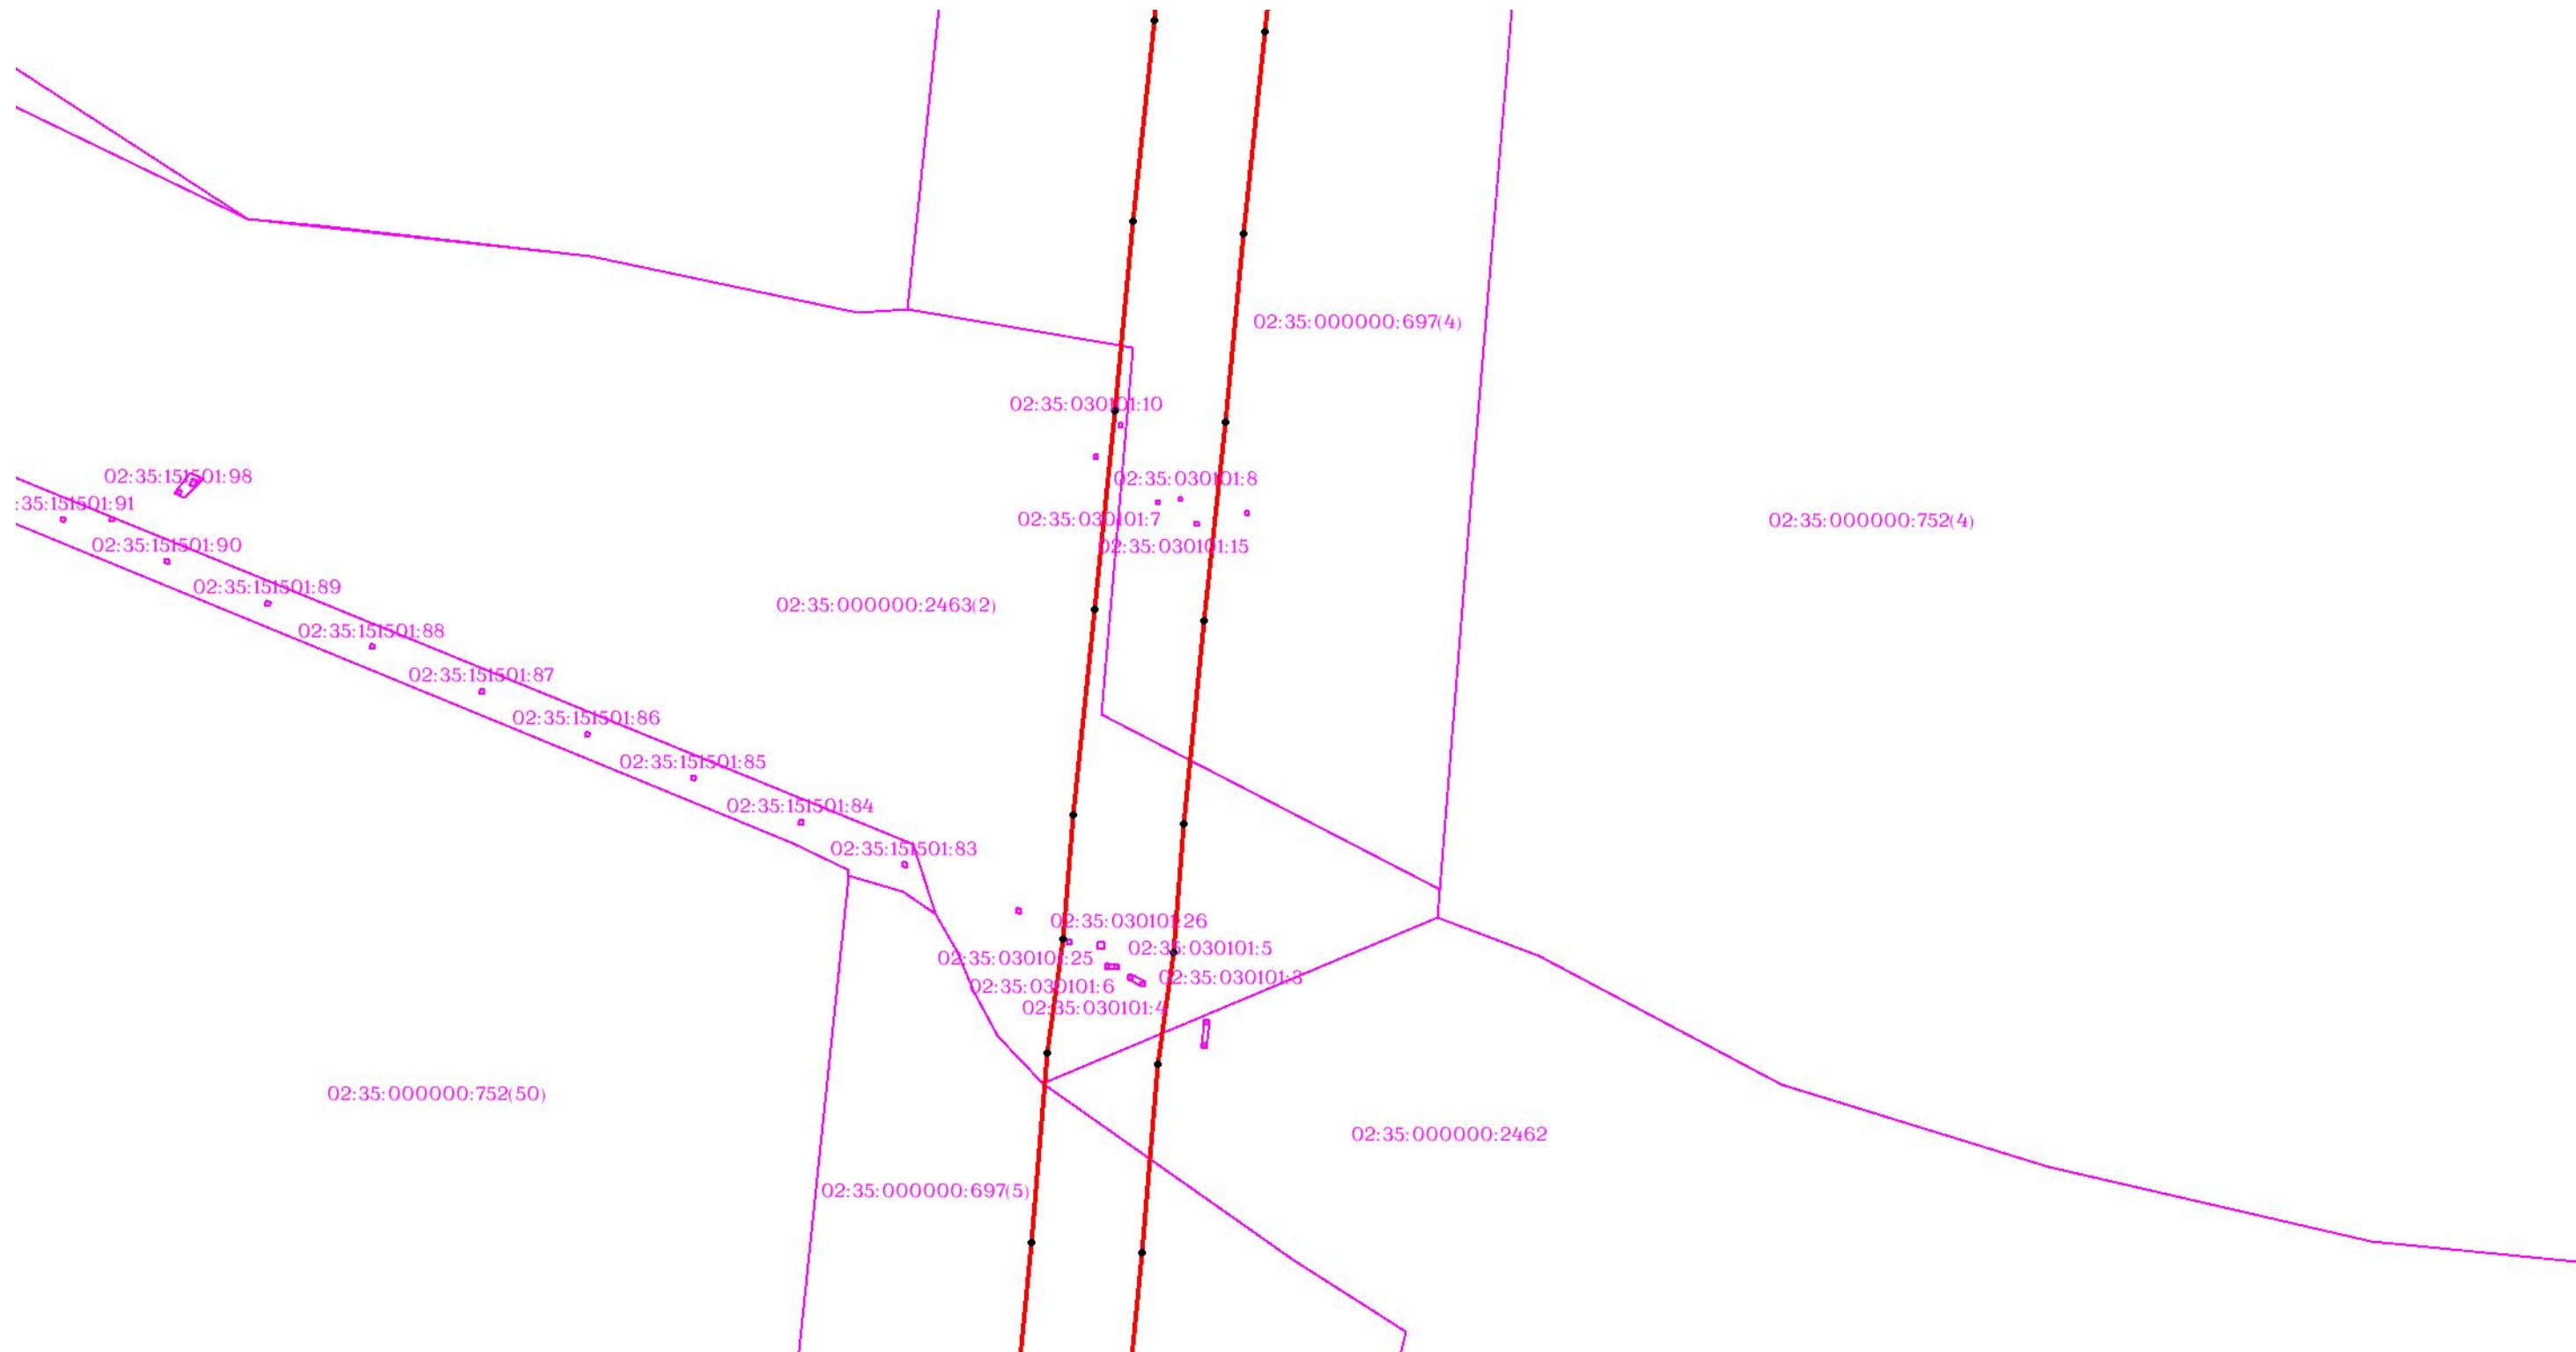

Масштаб 1:3000


Используемые условные знаки и обозначения: приведены на отдельной странице в конце раздела.

ОПИСАНИЕ МЕСТОПОЛОЖЕНИЯ ГРАНИЦ

Публичный сервитут для использования земель и (или) земельных участков в целях эксплуатации существующего трубопровода для продуктов переработки нефти и газа федерального значения: Линейное сооружение - конденсатопровод "Оренбург-Салават-Уфа 2-я нитка"
(наименование объекта, местоположение границ которого описано)

Схема расположения границ публичного сервитута

Выносной лист №11

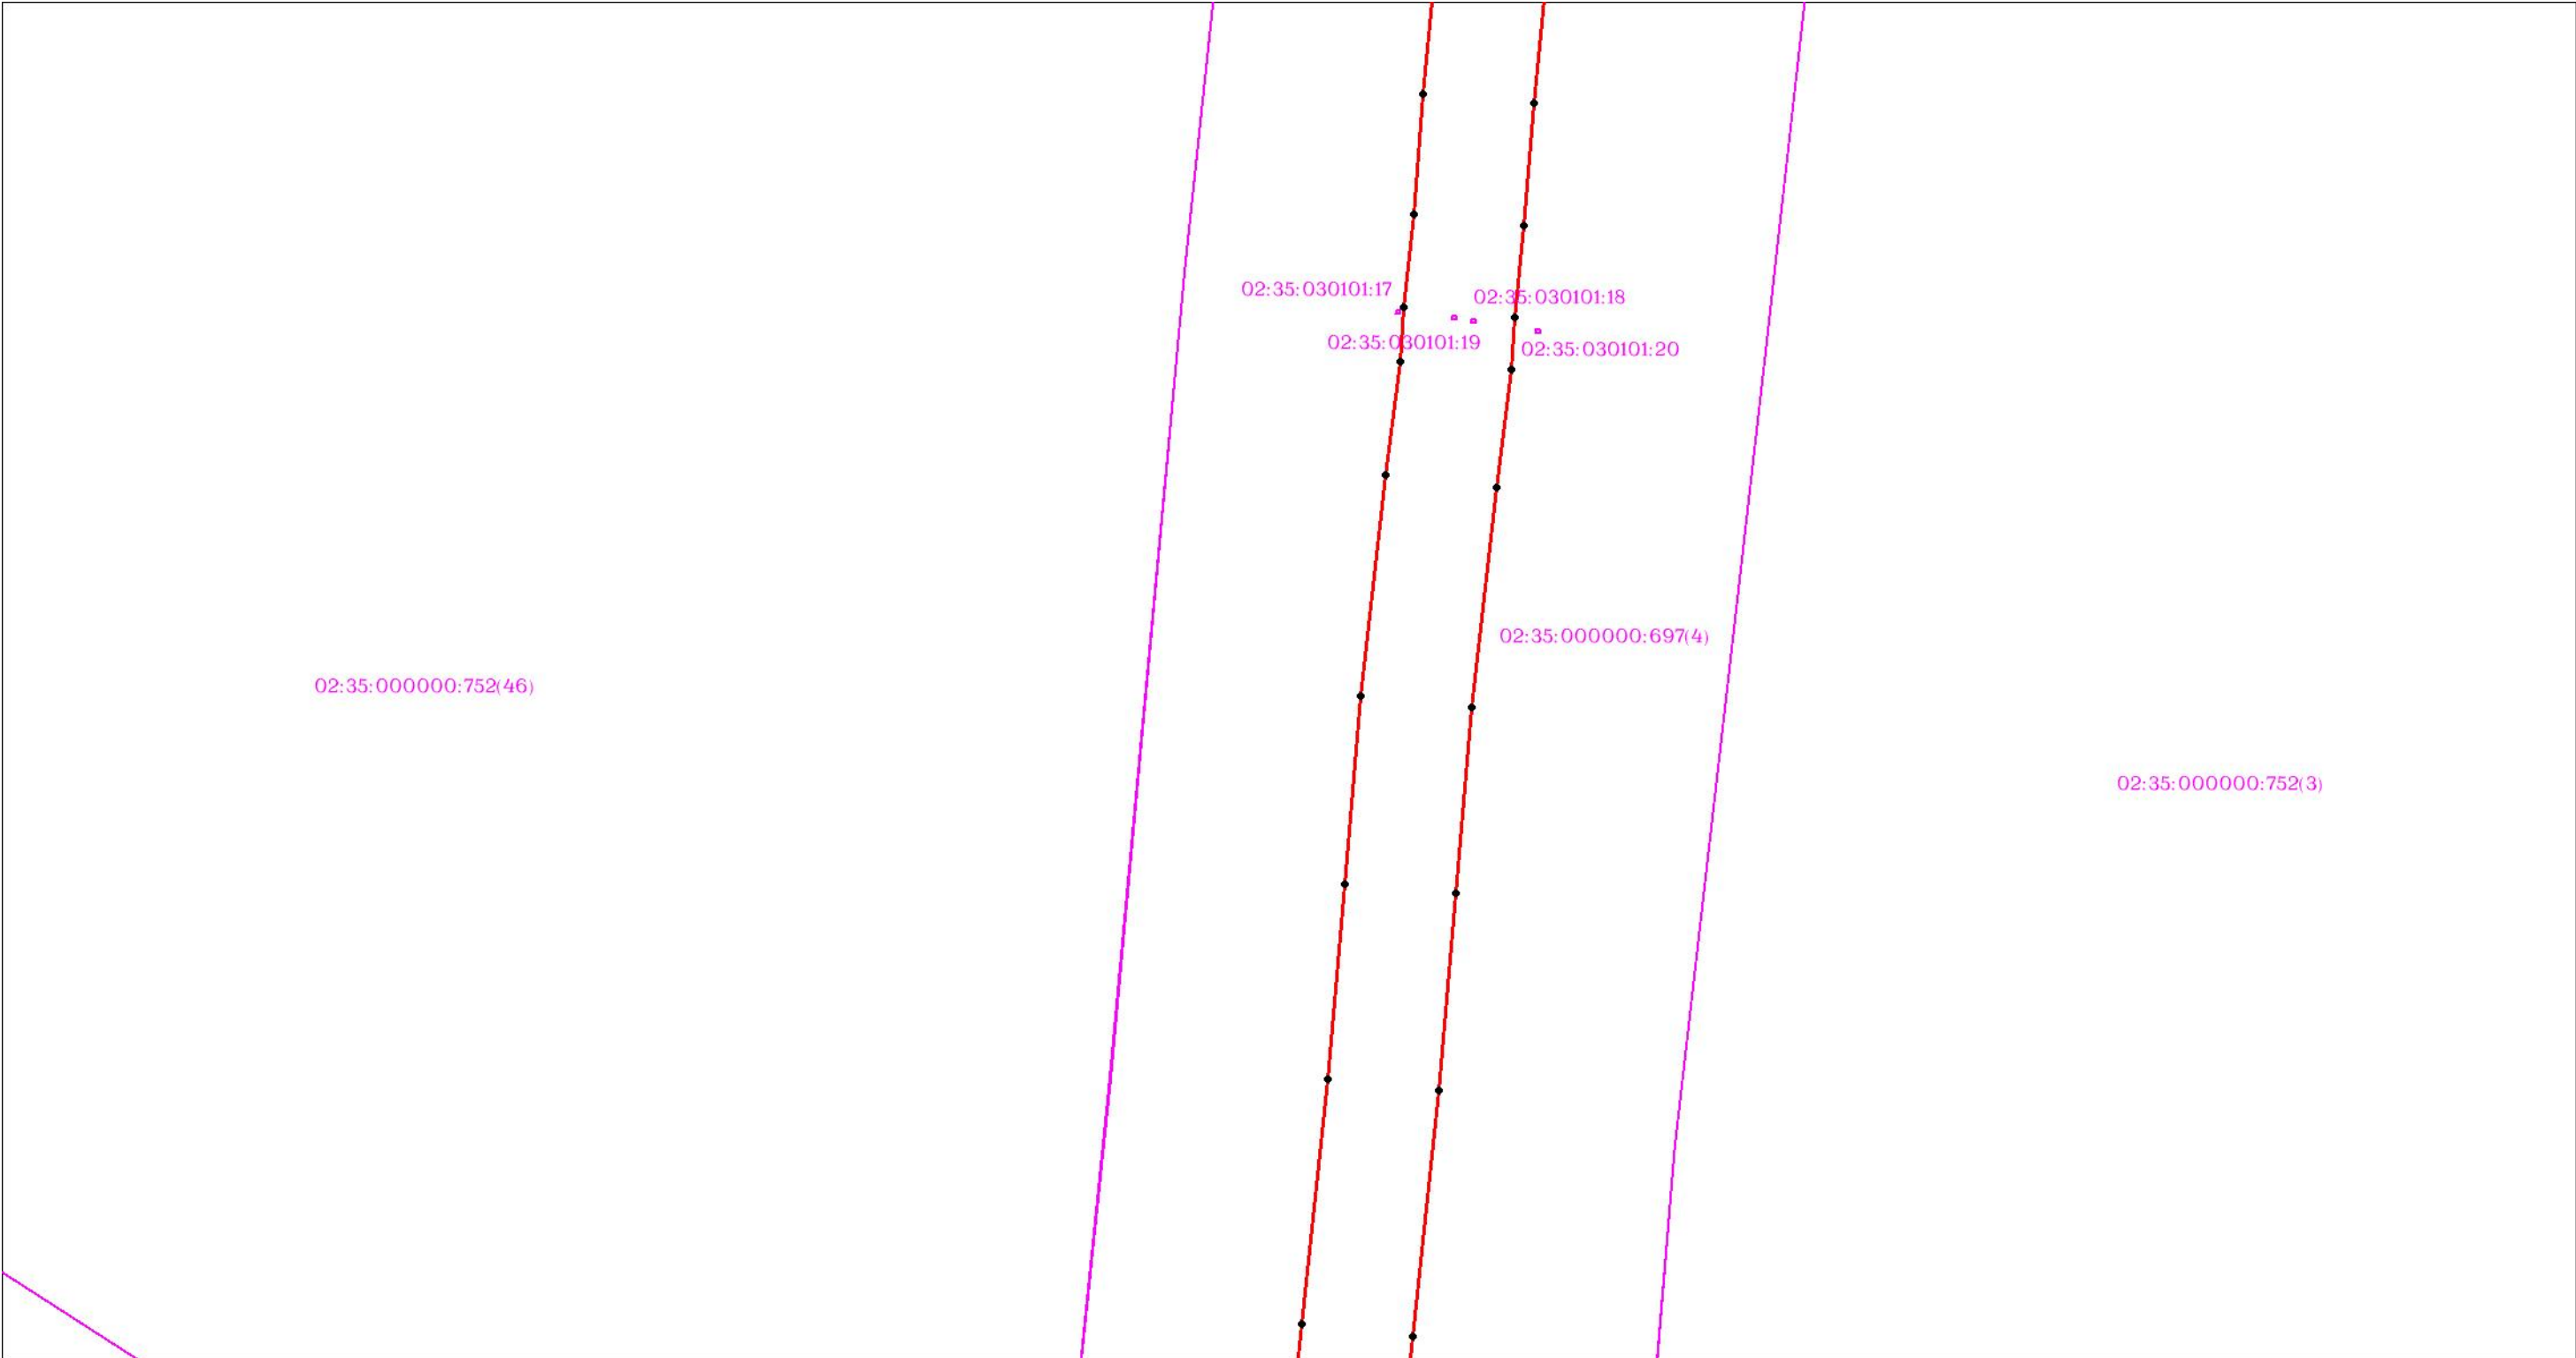

Масштаб 1:3000


Используемые условные знаки и обозначения: приведены на отдельной странице в конце раздела.

ОПИСАНИЕ МЕСТОПОЛОЖЕНИЯ ГРАНИЦ

Публичный сервитут для использования земель и (или) земельных участков в целях эксплуатации существующего трубопровода для продуктов переработки нефти и газа федерального значения: Линейное сооружение - конденсатопровод "Оренбург-Салават-Уфа 2-я нитка"
(наименование объекта, местоположение границ которого описано)

Схема расположения границ публичного сервитута

Выносной лист №12

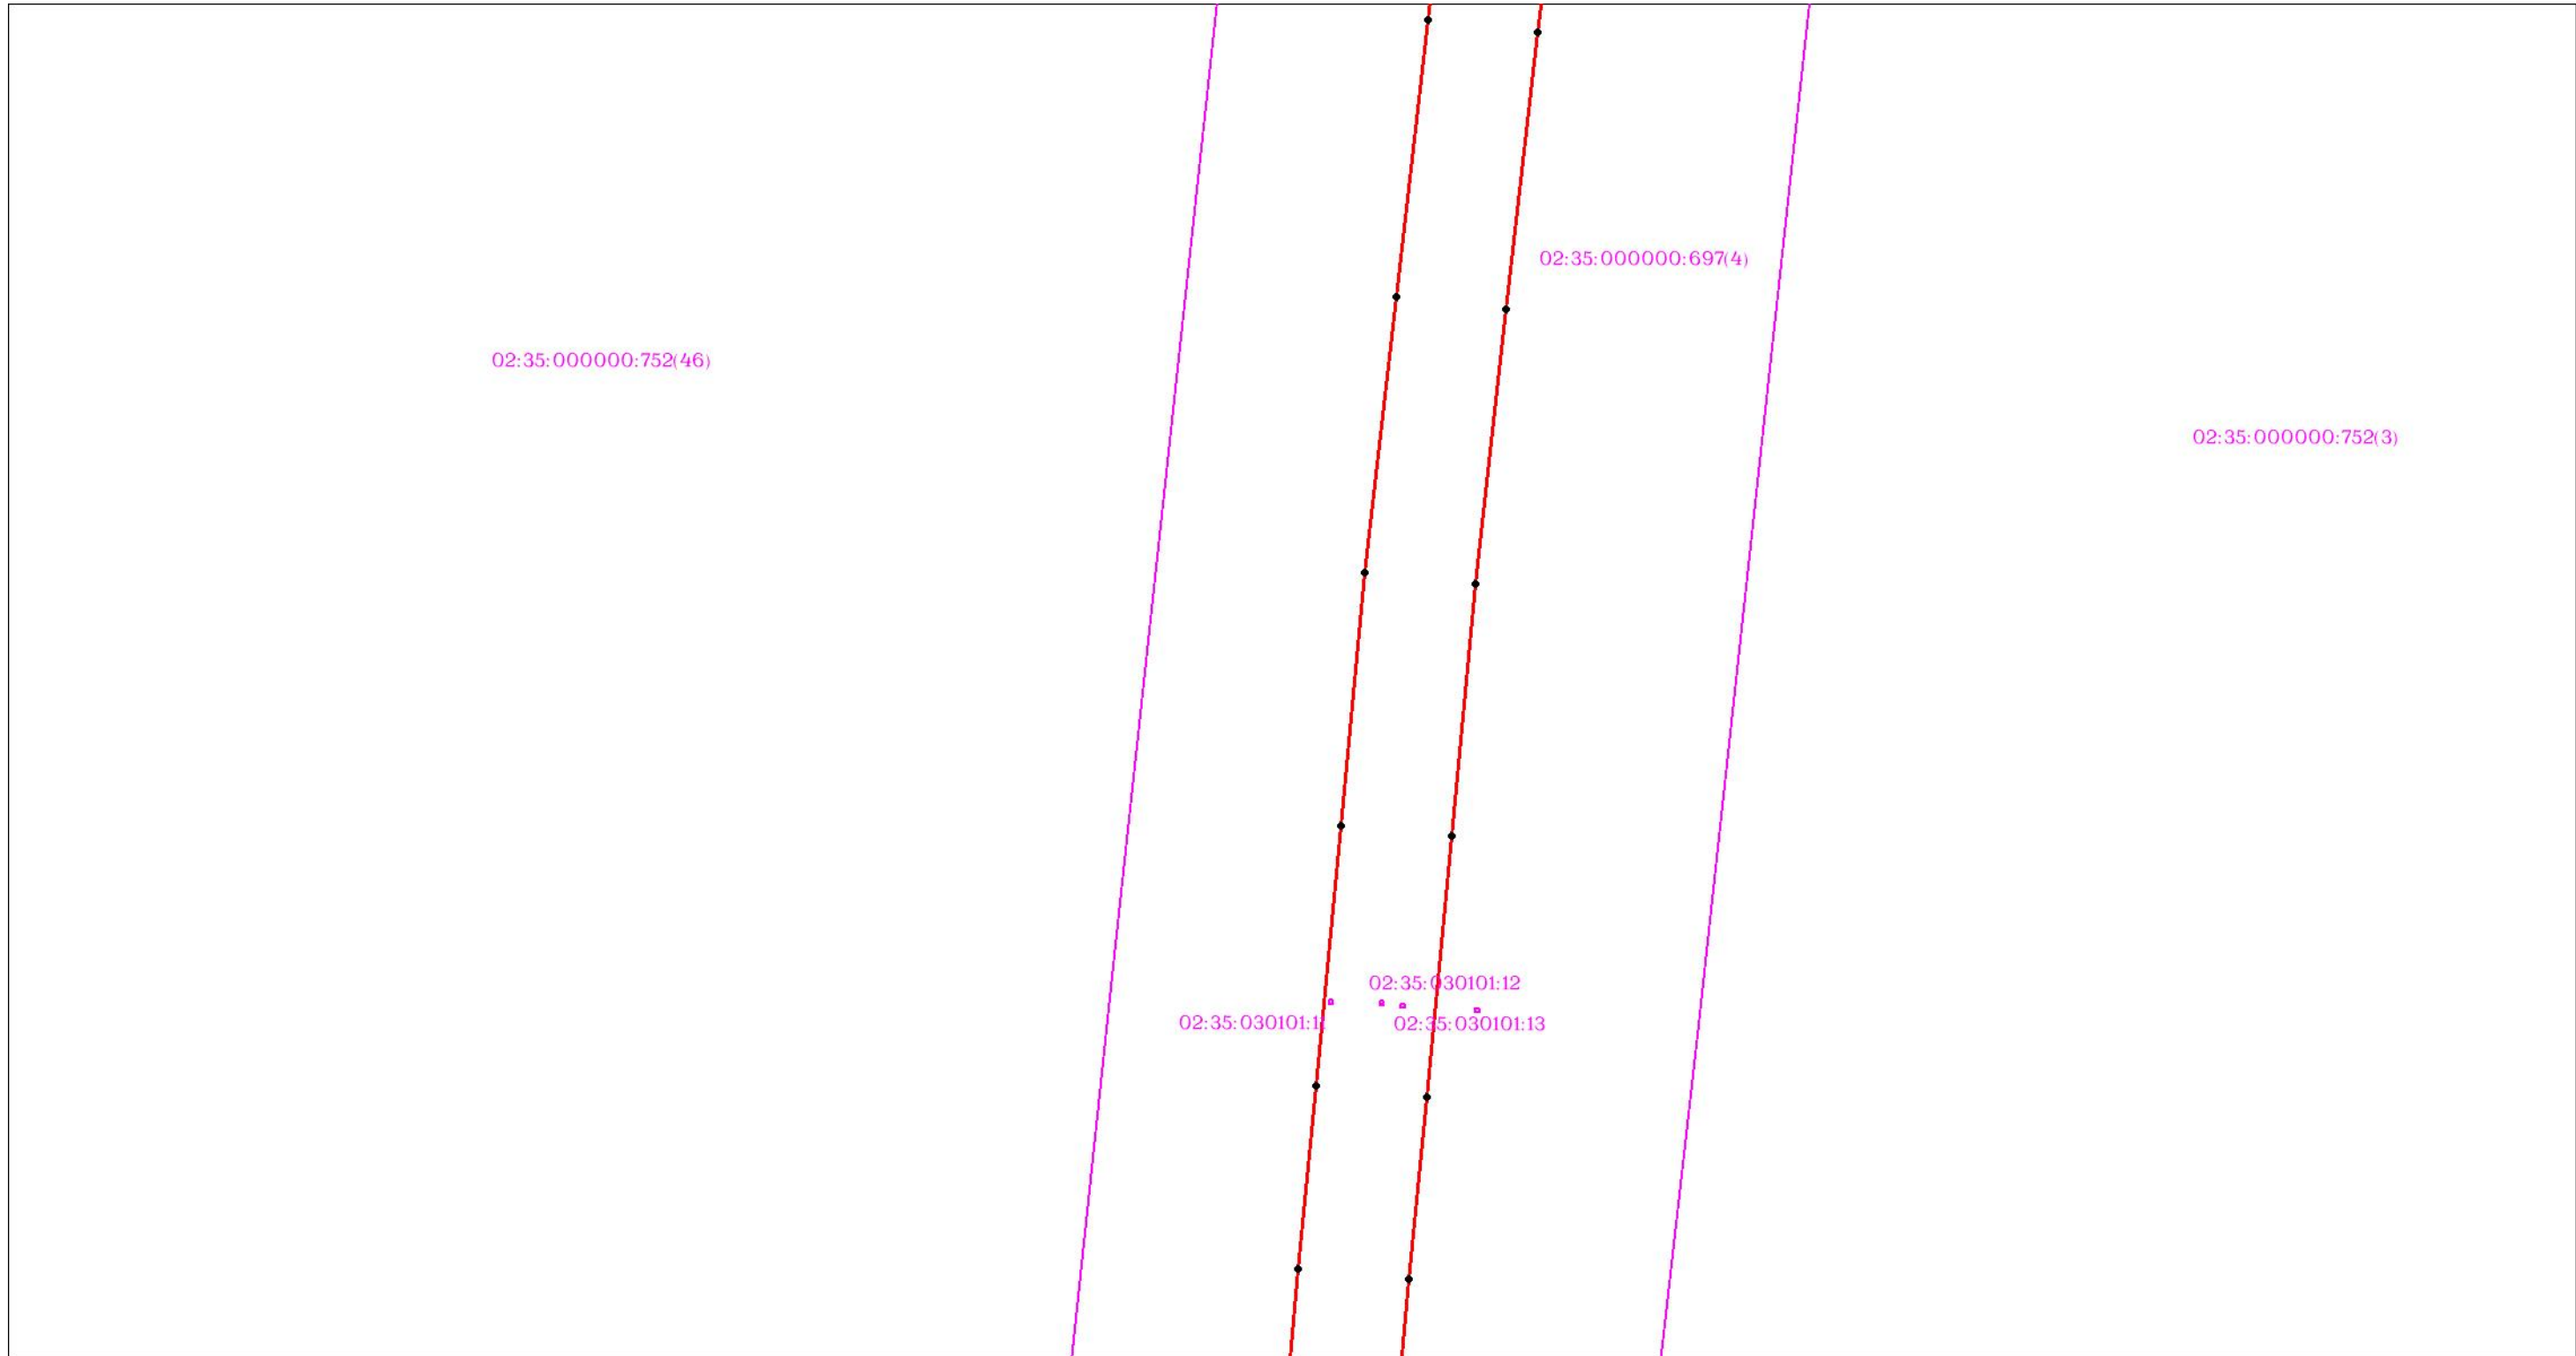

Масштаб 1:3000


Используемые условные знаки и обозначения: приведены на отдельной странице в конце раздела.

ОПИСАНИЕ МЕСТОПОЛОЖЕНИЯ ГРАНИЦ

Публичный сервитут для использования земель и (или) земельных участков в целях эксплуатации существующего трубопровода для продуктов переработки нефти и газа федерального значения: Линейное сооружение - конденсатопровод "Оренбург-Салават-Уфа 2-я нитка"
(наименование объекта, местоположение границ которого описано)

Схема расположения границ публичного сервитута

Выносной лист №13

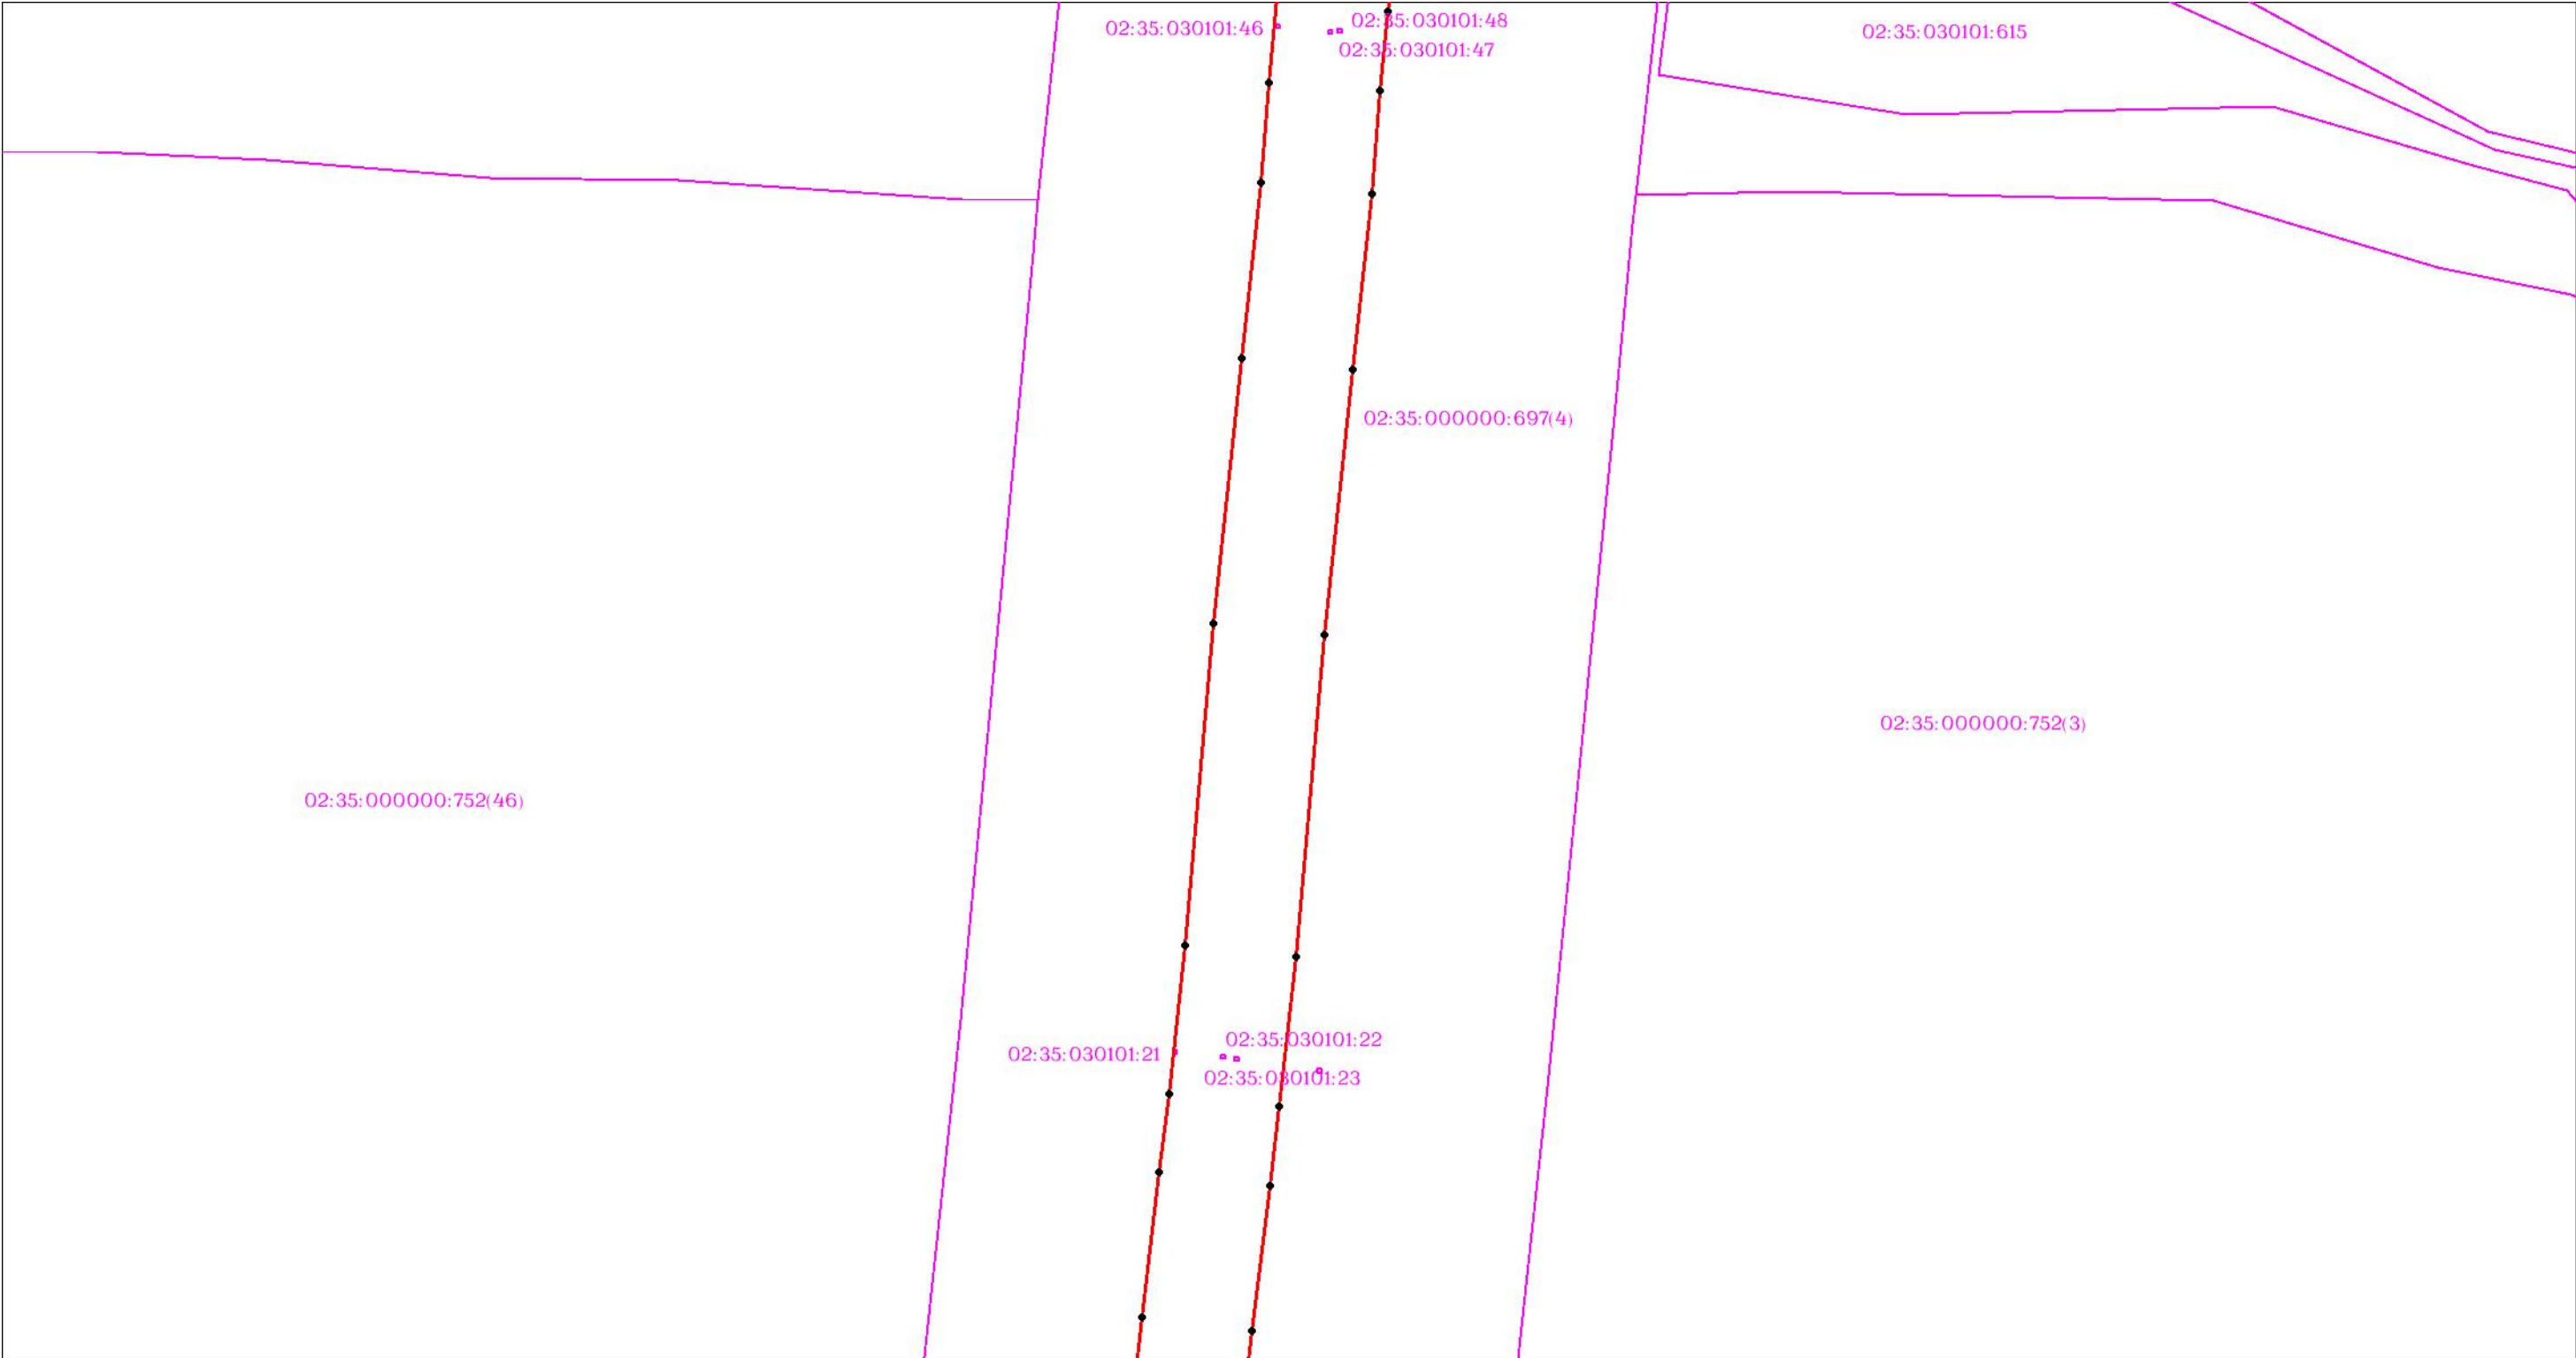

Масштаб 1:3000


Используемые условные знаки и обозначения: приведены на отдельной странице в конце раздела.

ОПИСАНИЕ МЕСТОПОЛОЖЕНИЯ ГРАНИЦ

Публичный сервитут для использования земель и (или) земельных участков в целях эксплуатации существующего трубопровода для продуктов переработки нефти и газа федерального значения: Линейное сооружение - конденсатопровод "Оренбург-Салават-Уфа 2-я нитка"
(наименование объекта, местоположение границ которого описано)

Схема расположения границ публичного сервитута

Выносной лист №14

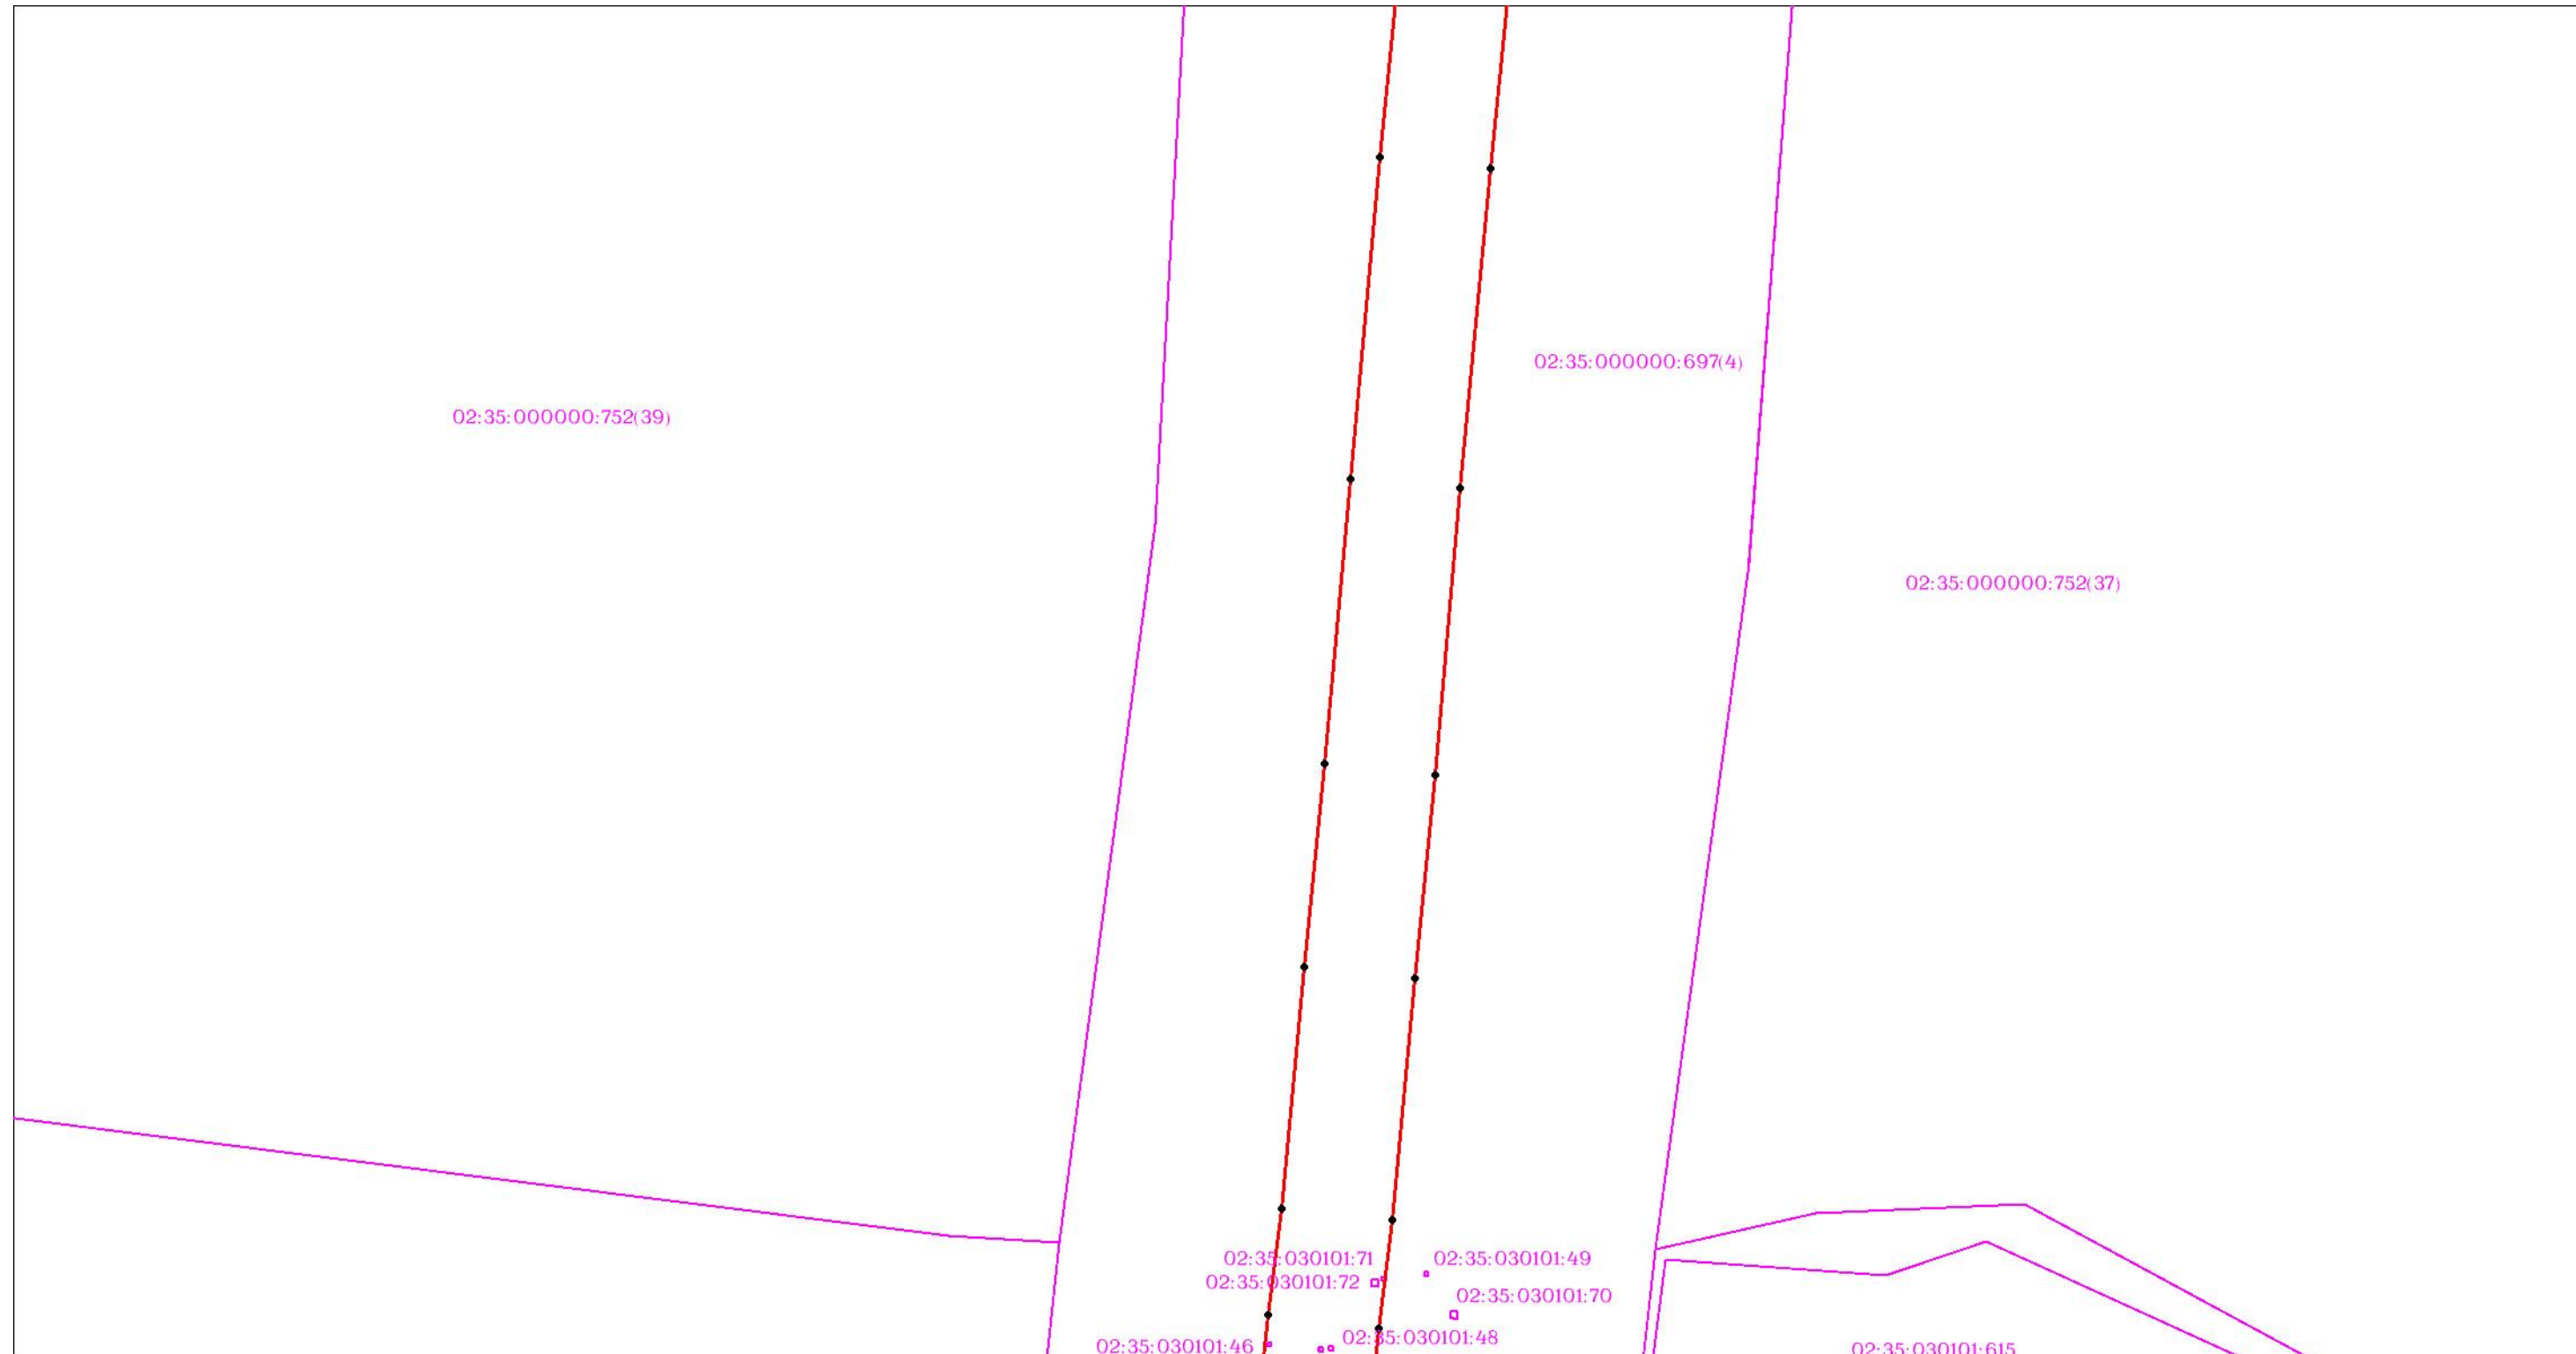

Масштаб 1:3000

Используемые условные знаки и обозначения: приведены на отдельной странице в конце раздела.

ОПИСАНИЕ МЕСТОПОЛОЖЕНИЯ ГРАНИЦ

Публичный сервитут для использования земель и (или) земельных участков в целях эксплуатации существующего трубопровода для продуктов переработки нефти и газа федерального значения: Линейное сооружение - конденсатопровод "Оренбург-Салават-Уфа 2-я нитка"
(наименование объекта, местоположение границ которого описано)

Схема расположения границ публичного сервитута

Выносной лист №15



Масштаб 1:3000

Используемые условные знаки и обозначения: приведены на отдельной странице в конце раздела.

ОПИСАНИЕ МЕСТОПОЛОЖЕНИЯ ГРАНИЦ

Публичный сервитут для использования земель и (или) земельных участков в целях эксплуатации существующего трубопровода для продуктов переработки нефти и газа федерального значения: Линейное сооружение - конденсатопровод "Оренбург-Салават-Уфа 2-я нитка"
(наименование объекта, местоположение границ которого описано)

Схема расположения границ публичного сервитута

Выносной лист №16



Масштаб 1:3000

Используемые условные знаки и обозначения: приведены на отдельной странице в конце раздела.

ОПИСАНИЕ МЕСТОПОЛОЖЕНИЯ ГРАНИЦ

Публичный сервитут для использования земель и (или) земельных участков в целях эксплуатации существующего трубопровода для продуктов переработки нефти и газа федерального значения: Линейное сооружение - конденсатопровод "Оренбург-Салават-Уфа 2-я нитка"
(наименование объекта, местоположение границ которого описано)

Схема расположения границ публичного сервитута

Выносной лист №17



Масштаб 1:3000


Используемые условные знаки и обозначения: приведены на отдельной странице в конце раздела.

ОПИСАНИЕ МЕСТОПОЛОЖЕНИЯ ГРАНИЦ

Публичный сервитут для использования земель и (или) земельных участков в целях эксплуатации существующего трубопровода для продуктов переработки нефти и газа федерального значения: Линейное сооружение - конденсатопровод "Оренбург-Салават-Уфа 2-я нитка"
(наименование объекта, местоположение границ которого описано)

Схема расположения границ публичного сервитута

Выносной лист №18

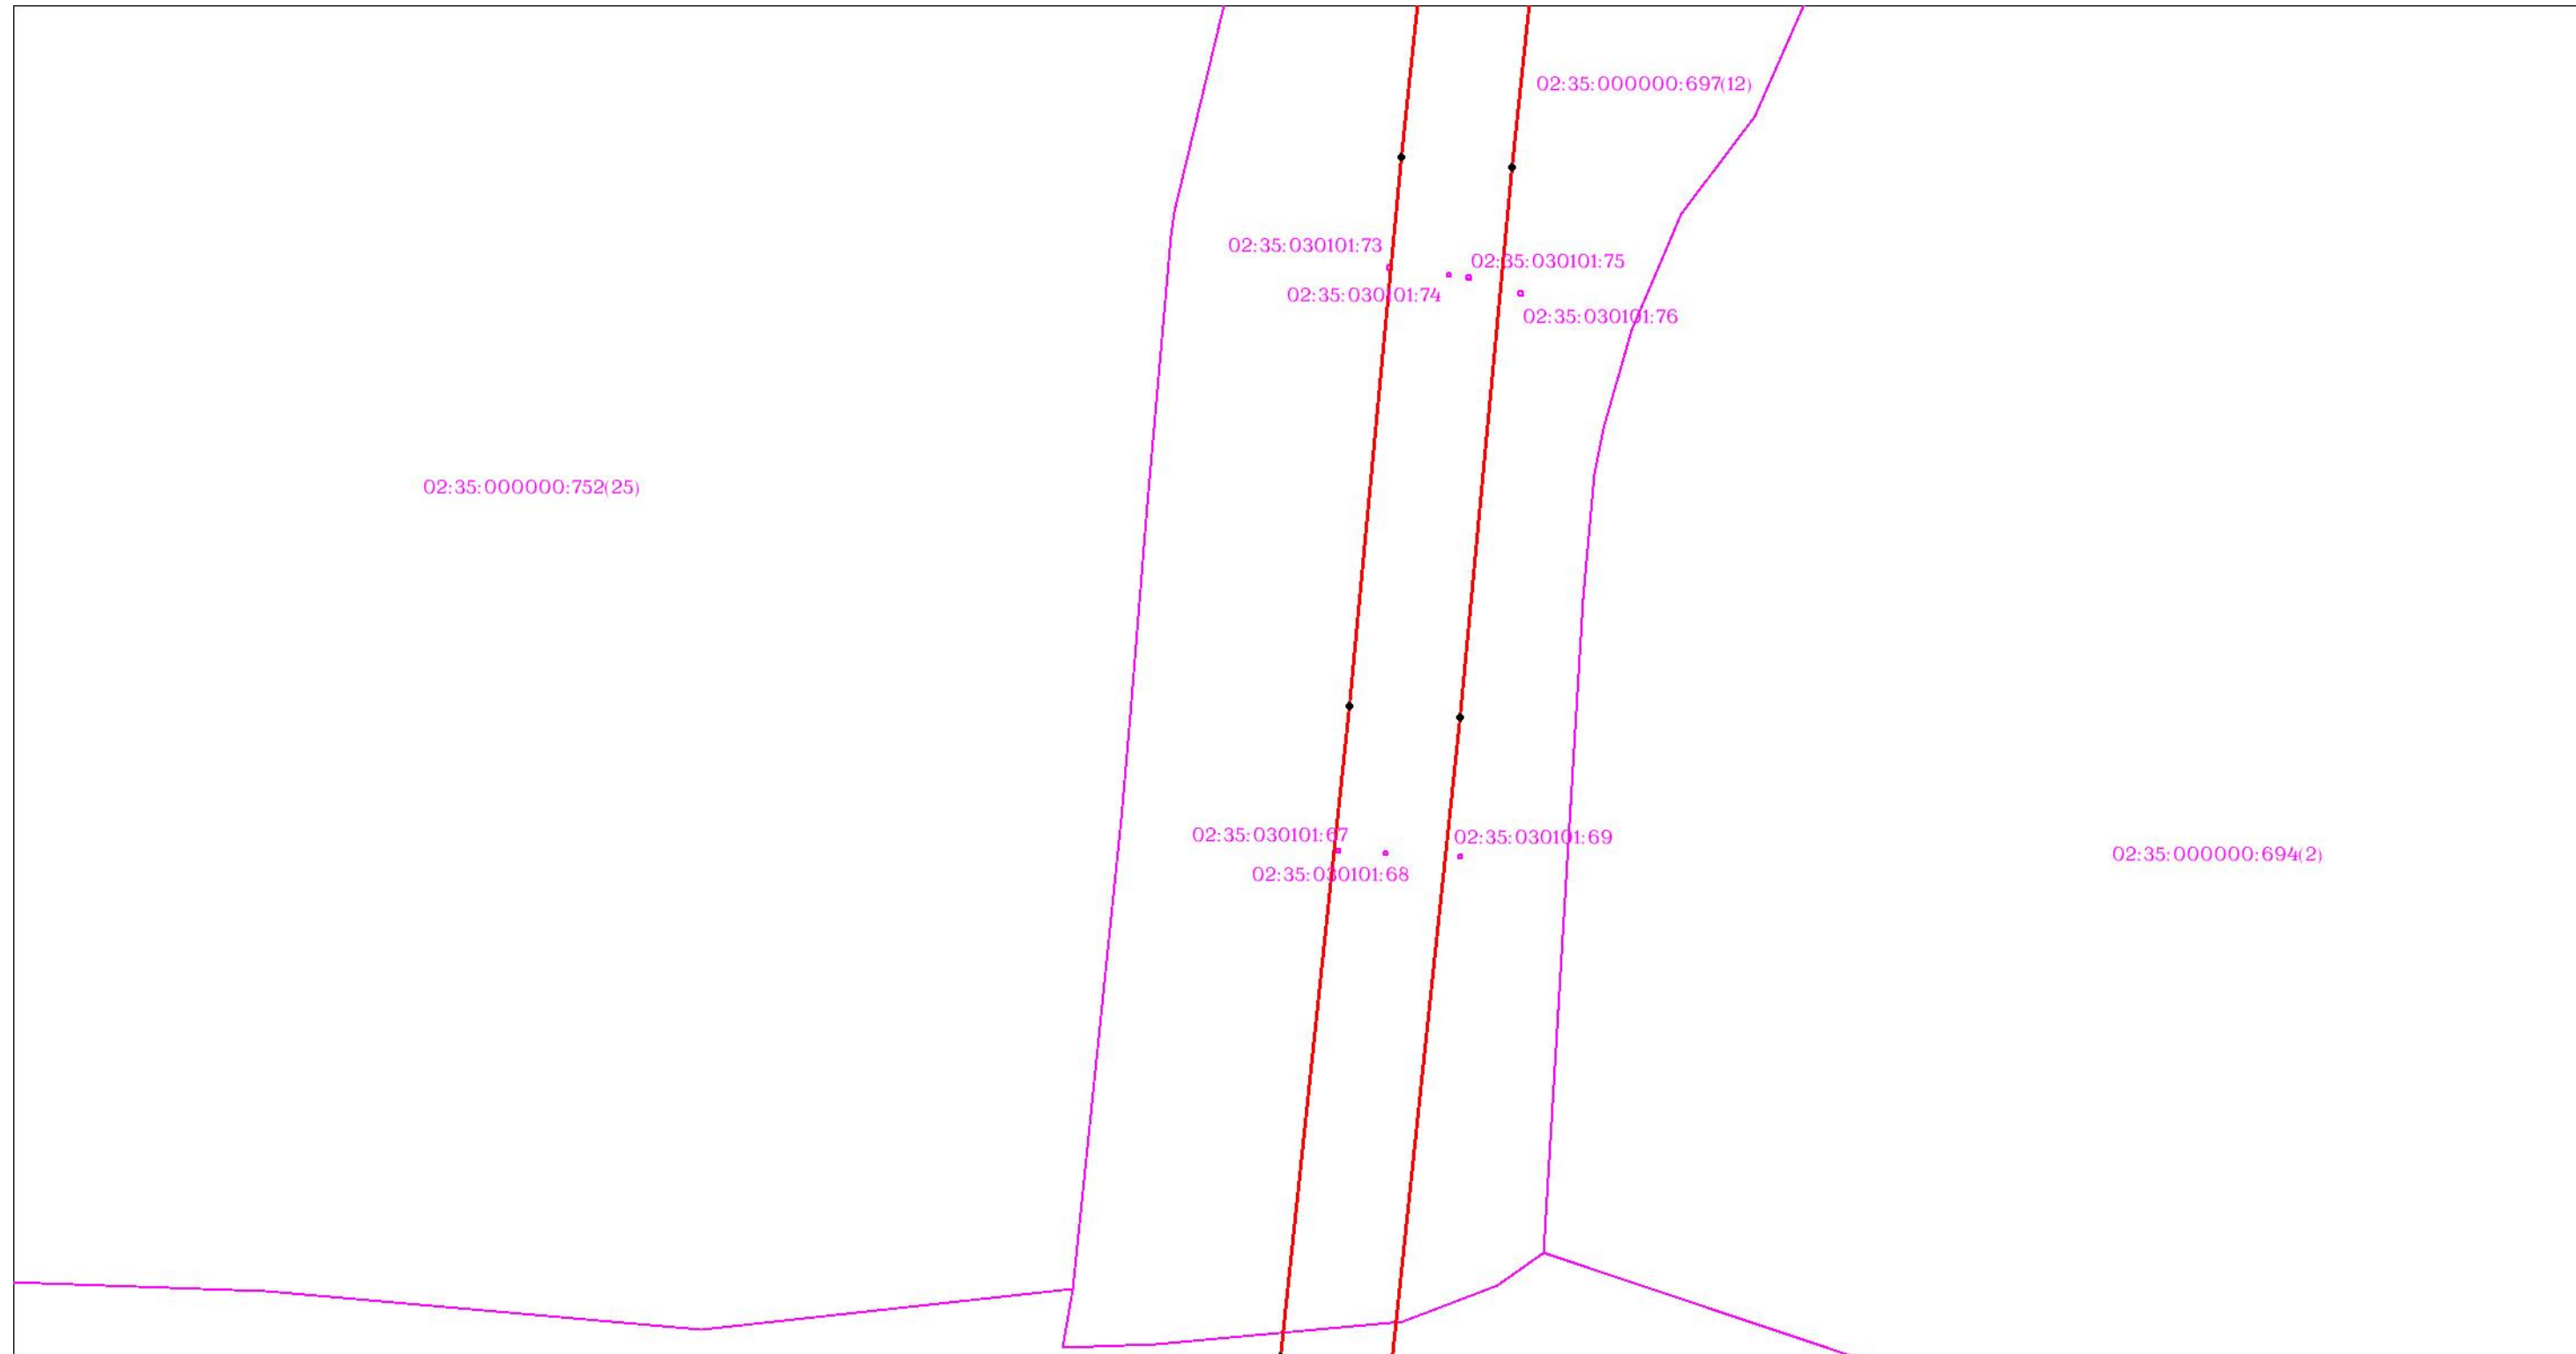

Масштаб 1:3000

Используемые условные знаки и обозначения: приведены на отдельной странице в конце раздела.

ОПИСАНИЕ МЕСТОПОЛОЖЕНИЯ ГРАНИЦ

Публичный сервитут для использования земель и (или) земельных участков в целях эксплуатации существующего трубопровода для продуктов переработки нефти и газа федерального значения: Линейное сооружение - конденсатопровод "Оренбург-Салават-Уфа 2-я нитка"
(наименование объекта, местоположение границ которого описано)

Схема расположения границ публичного сервитута

Выносной лист №19



Масштаб 1:3000


Используемые условные знаки и обозначения: приведены на отдельной странице в конце раздела.

ОПИСАНИЕ МЕСТОПОЛОЖЕНИЯ ГРАНИЦ

Публичный сервитут для использования земель и (или) земельных участков в целях эксплуатации существующего трубопровода для продуктов переработки нефти и газа федерального значения: Линейное сооружение - конденсатопровод "Оренбург-Салават-Уфа 2-я нитка"
(наименование объекта, местоположение границ которого описано)

Схема расположения границ публичного сервитута

Выносной лист №20

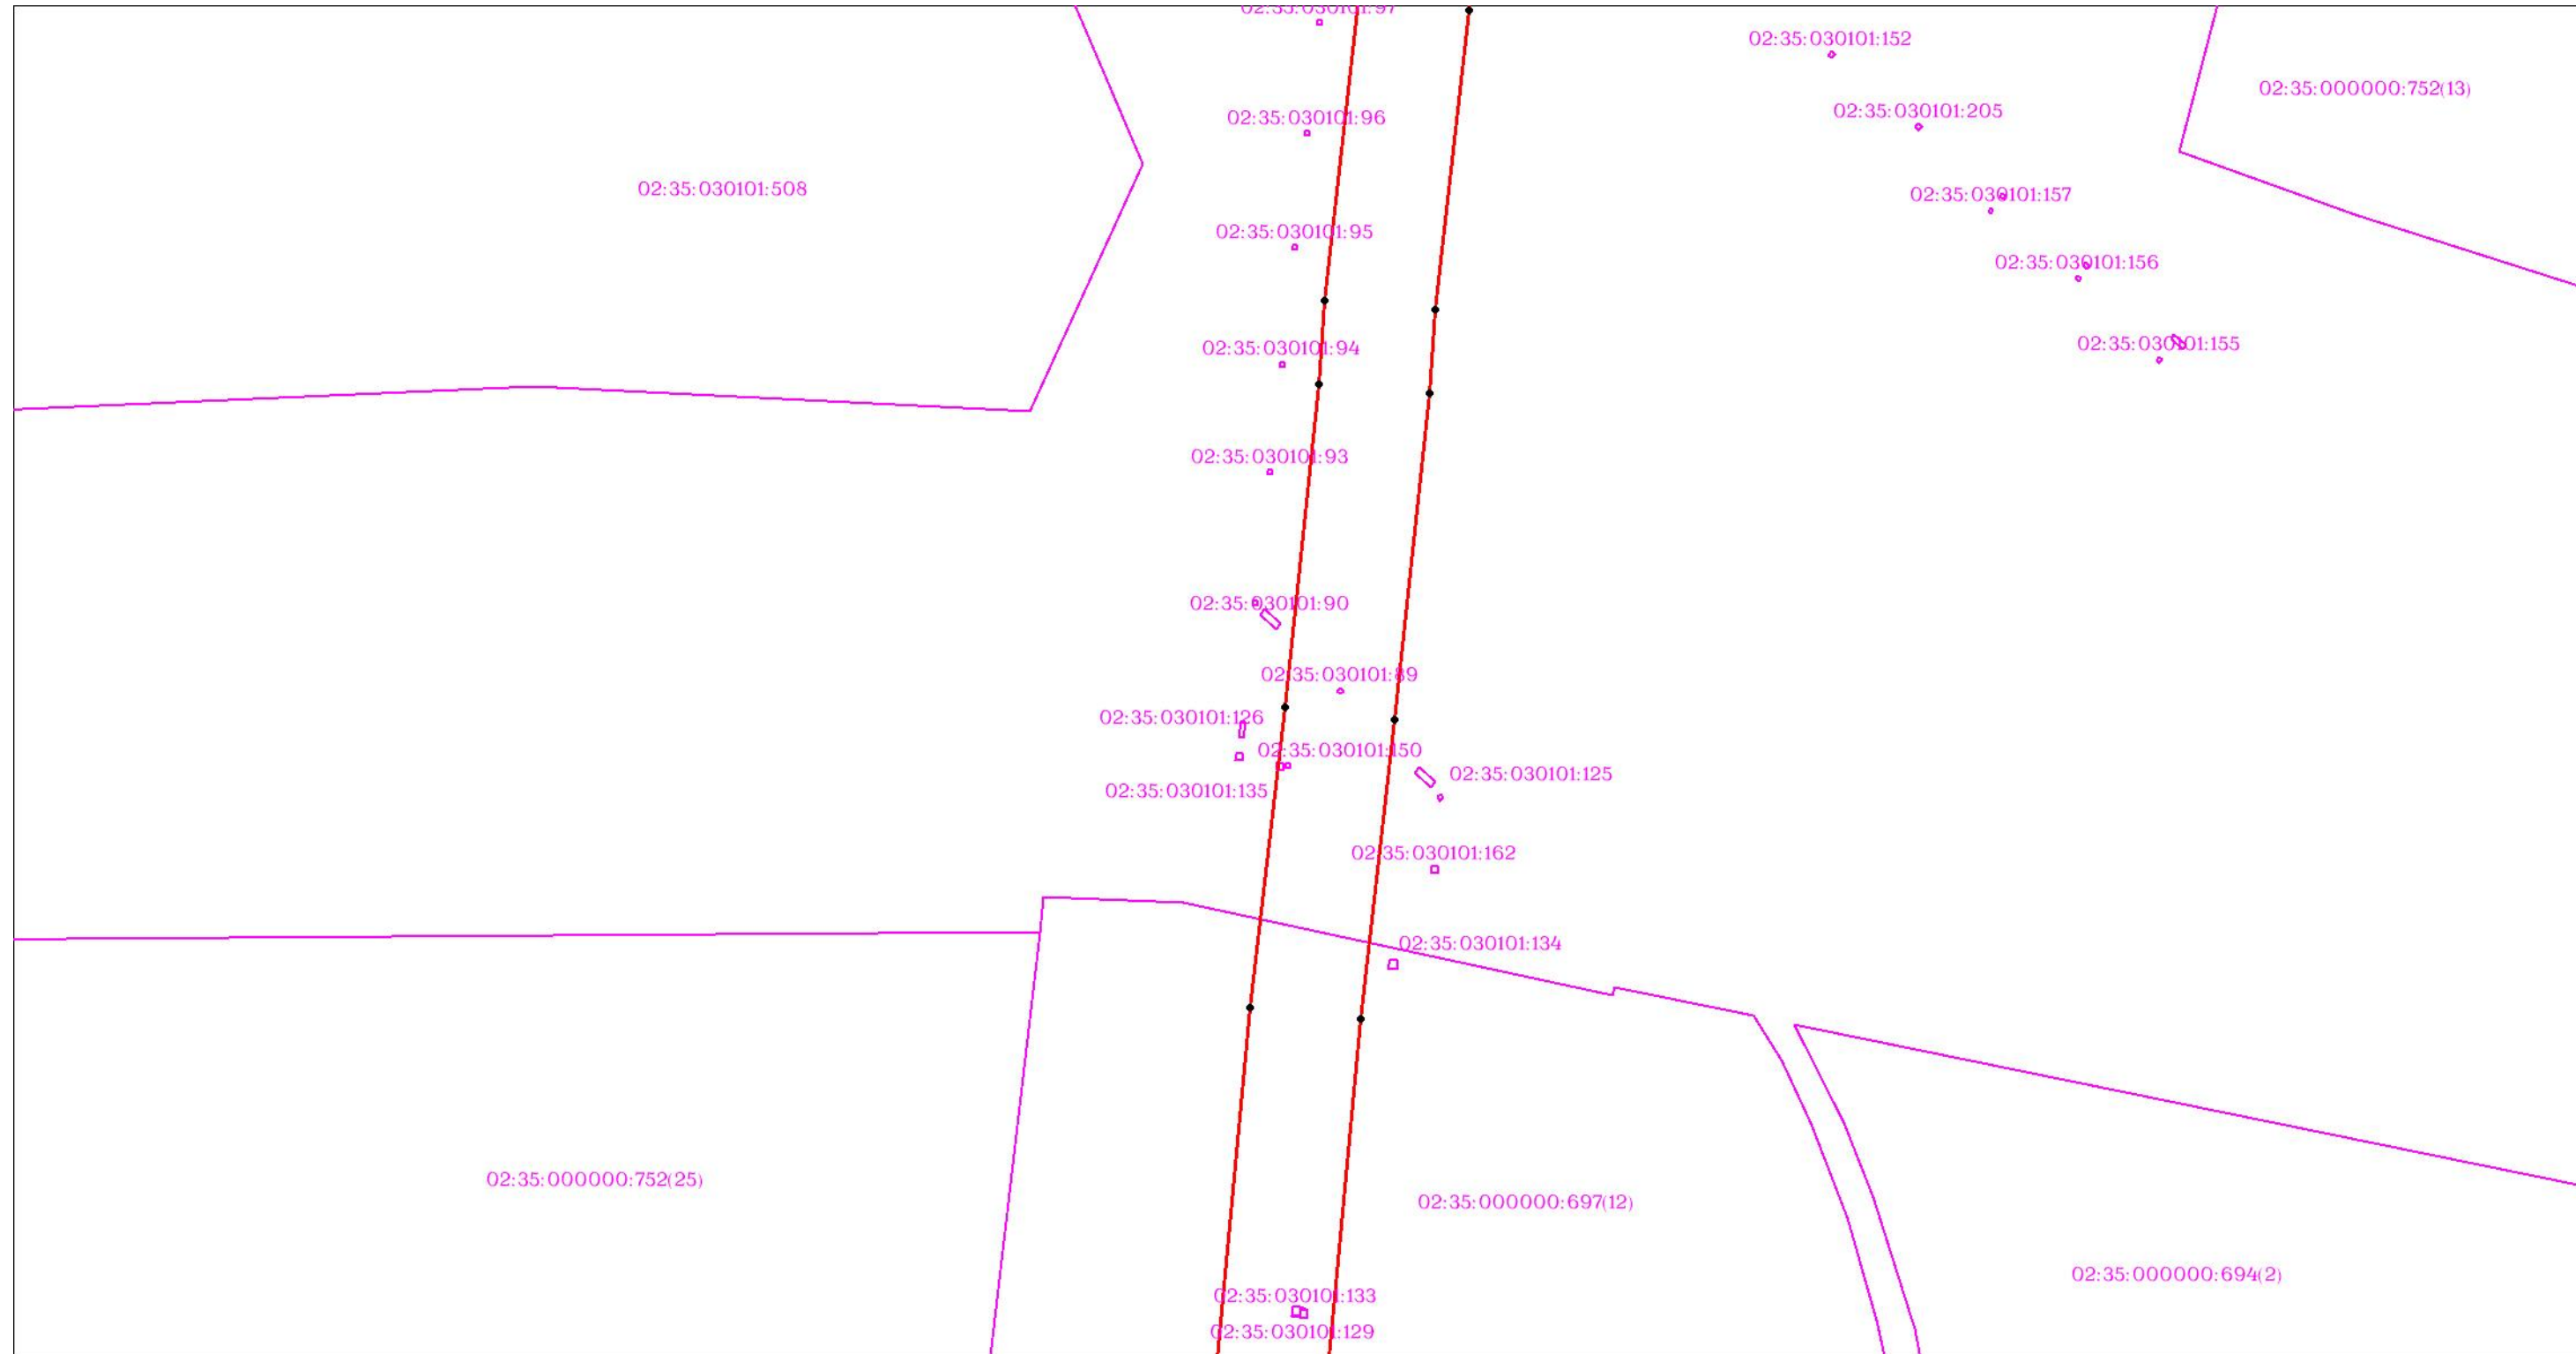

Масштаб 1:3000


Используемые условные знаки и обозначения: приведены на отдельной странице в конце раздела.

ОПИСАНИЕ МЕСТОПОЛОЖЕНИЯ ГРАНИЦ

Публичный сервитут для использования земель и (или) земельных участков в целях эксплуатации существующего трубопровода для продуктов переработки нефти и газа федерального значения: Линейное сооружение - конденсатопровод "Оренбург-Салават-Уфа 2-я нитка"
(наименование объекта, местоположение границ которого описано)

Схема расположения границ публичного сервитута

Выносной лист №21

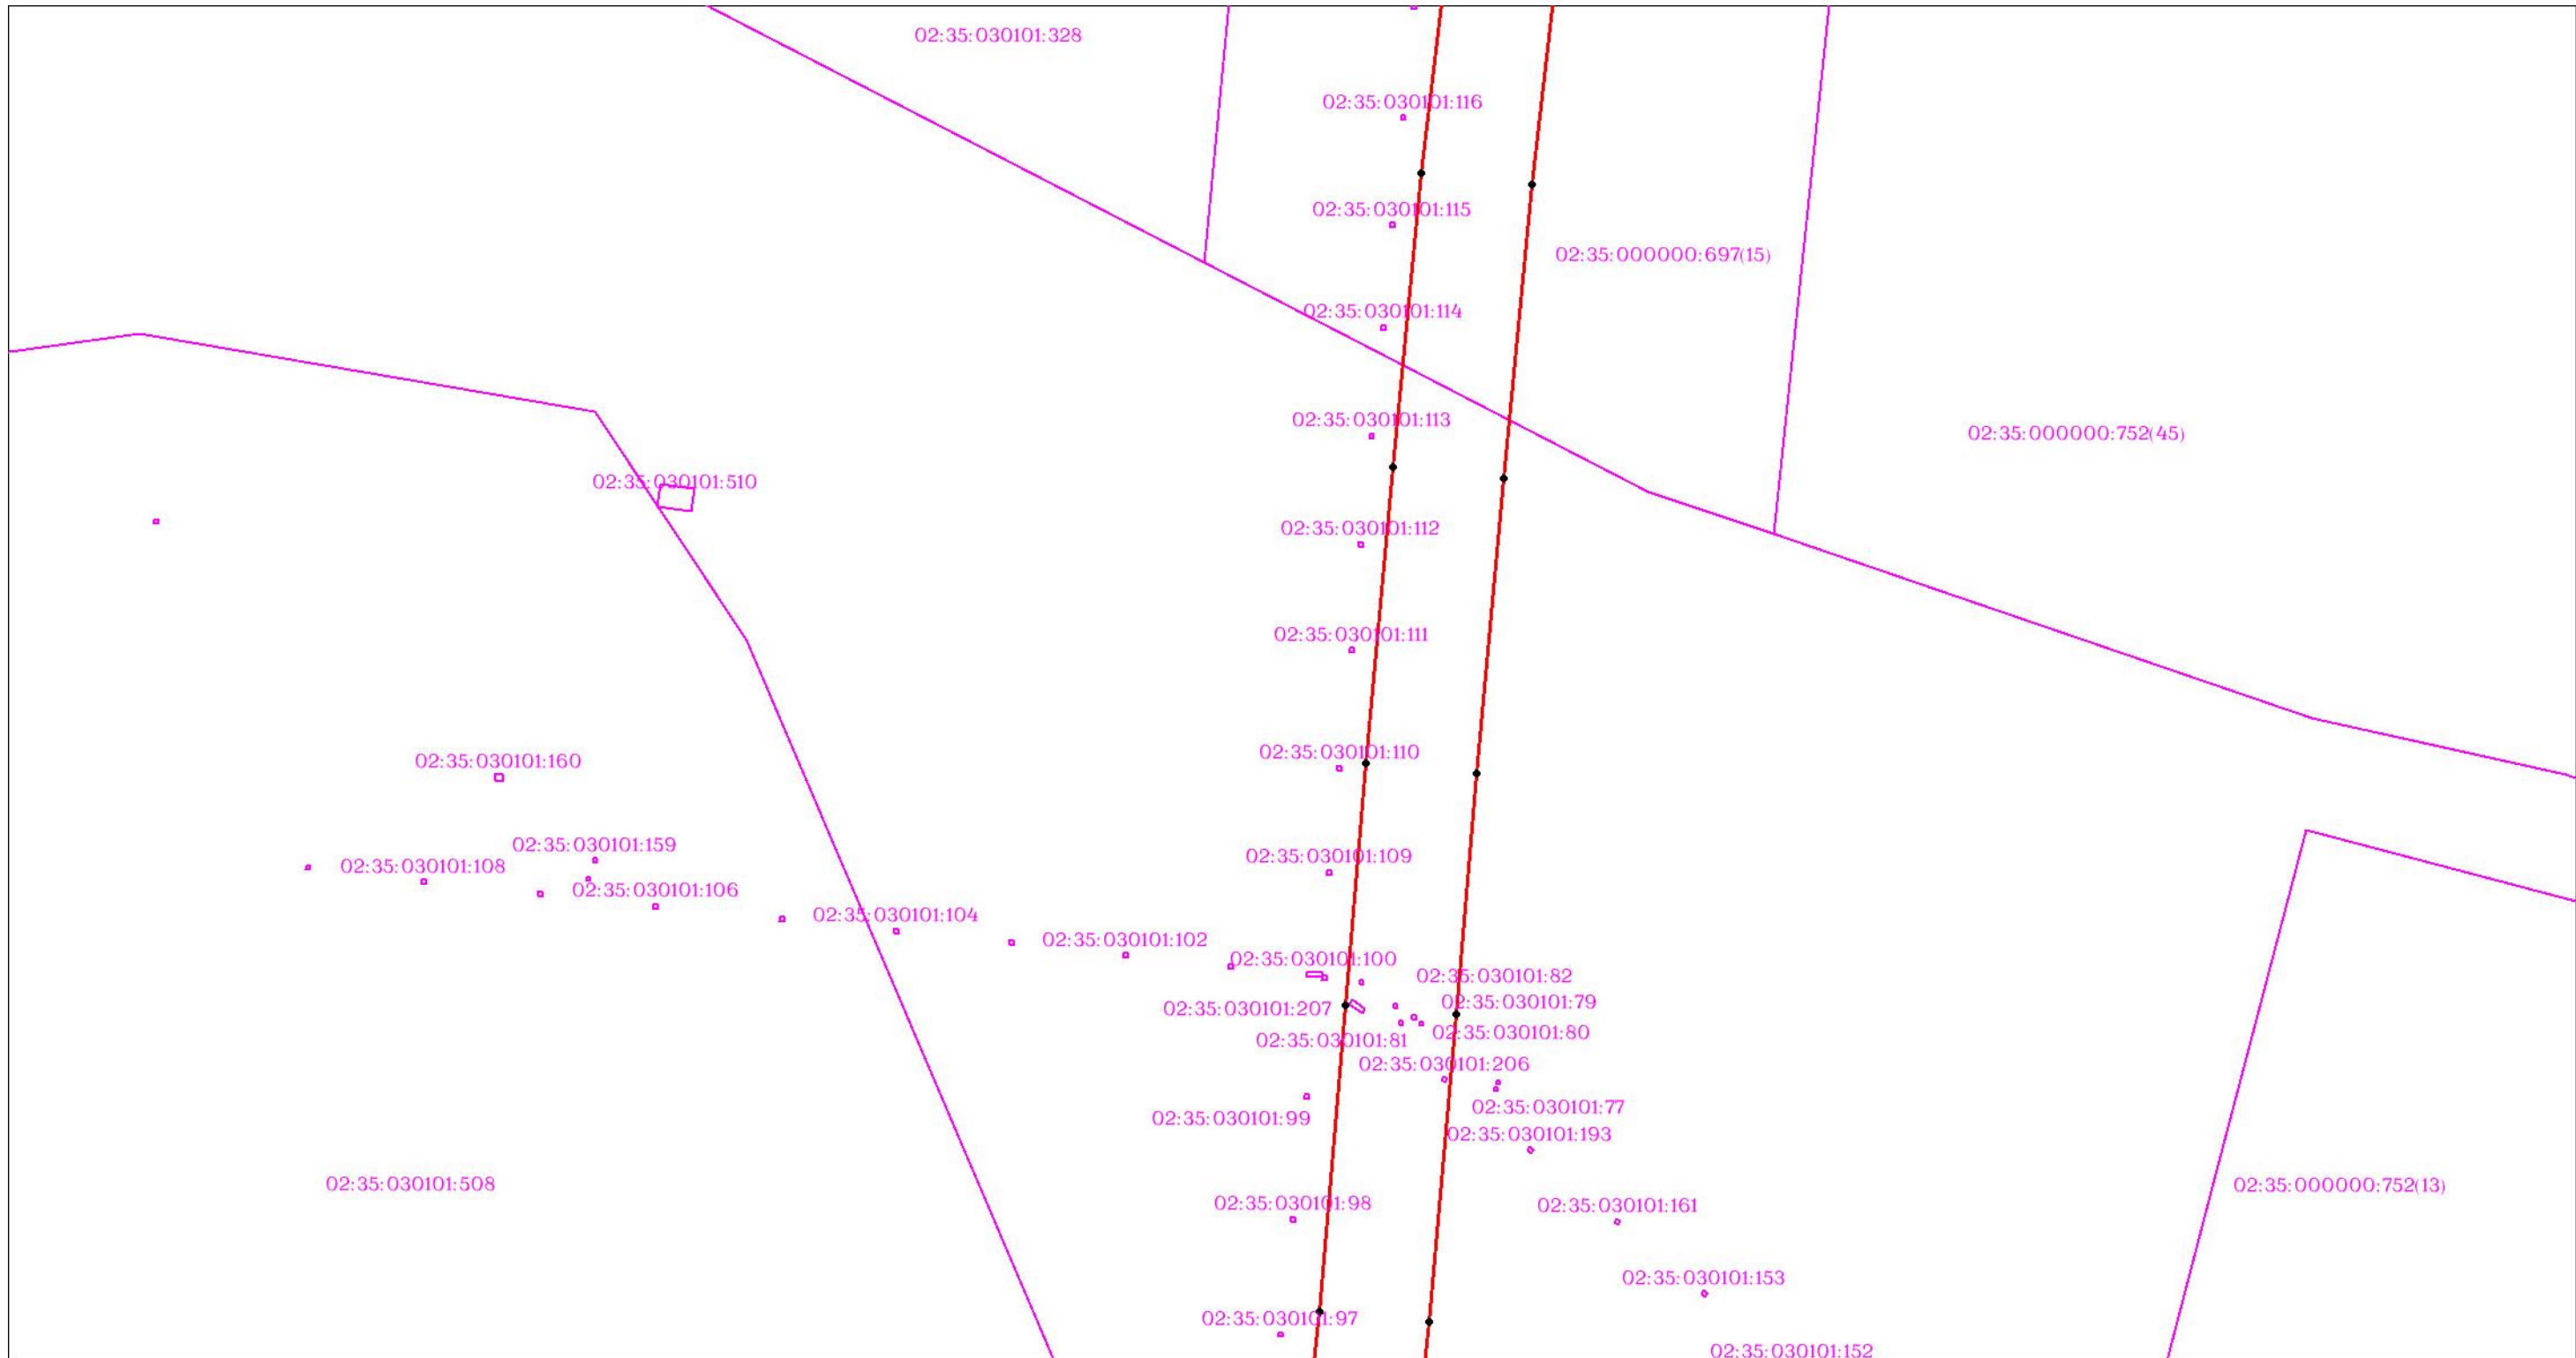

Масштаб 1:3000


Используемые условные знаки и обозначения: приведены на отдельной странице в конце раздела.

ОПИСАНИЕ МЕСТОПОЛОЖЕНИЯ ГРАНИЦ

Публичный сервитут для использования земель и (или) земельных участков в целях эксплуатации существующего трубопровода для продуктов переработки нефти и газа федерального значения: Линейное сооружение - конденсатопровод "Оренбург-Салават-Уфа 2-я нитка"
(наименование объекта, местоположение границ которого описано)

Схема расположения границ публичного сервитута

Выносной лист №22

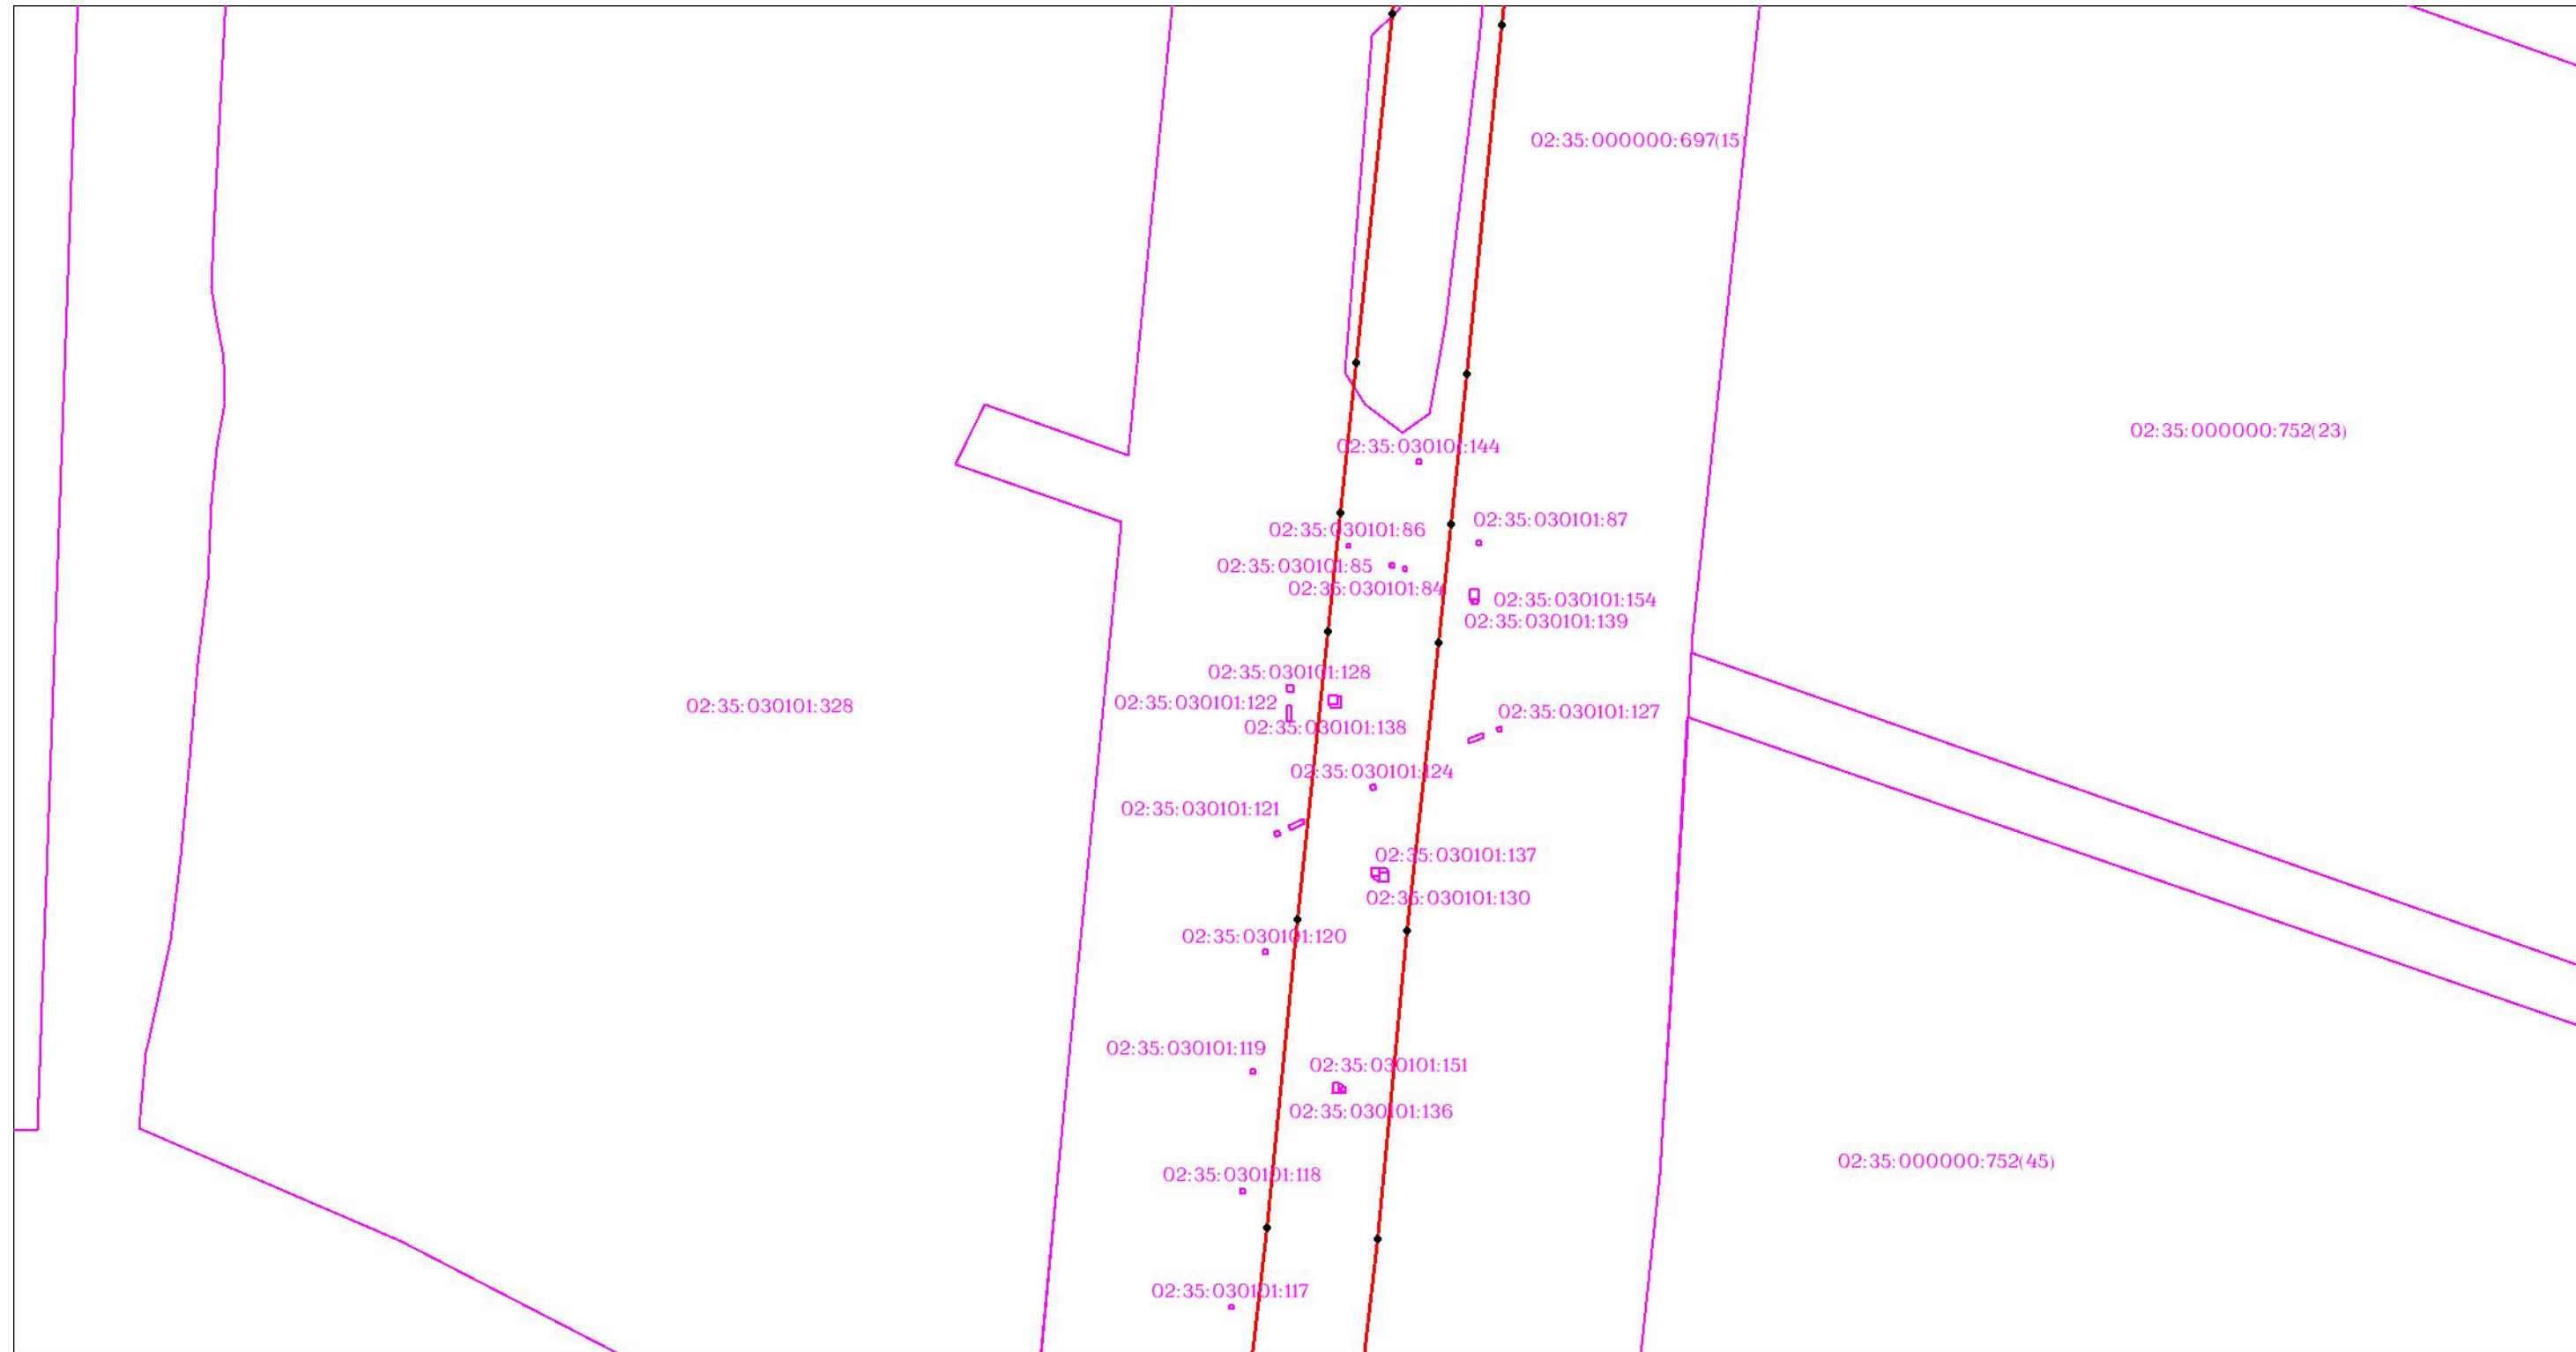

Масштаб 1:3000


Используемые условные знаки и обозначения: приведены на отдельной странице в конце раздела.

ОПИСАНИЕ МЕСТОПОЛОЖЕНИЯ ГРАНИЦ

Публичный сервитут для использования земель и (или) земельных участков в целях эксплуатации существующего трубопровода для продуктов переработки нефти и газа федерального значения: Линейное сооружение - конденсатопровод "Оренбург-Салават-Уфа 2-я нитка"
(наименование объекта, местоположение границ которого описано)

Схема расположения границ публичного сервитута

Выносной лист №23

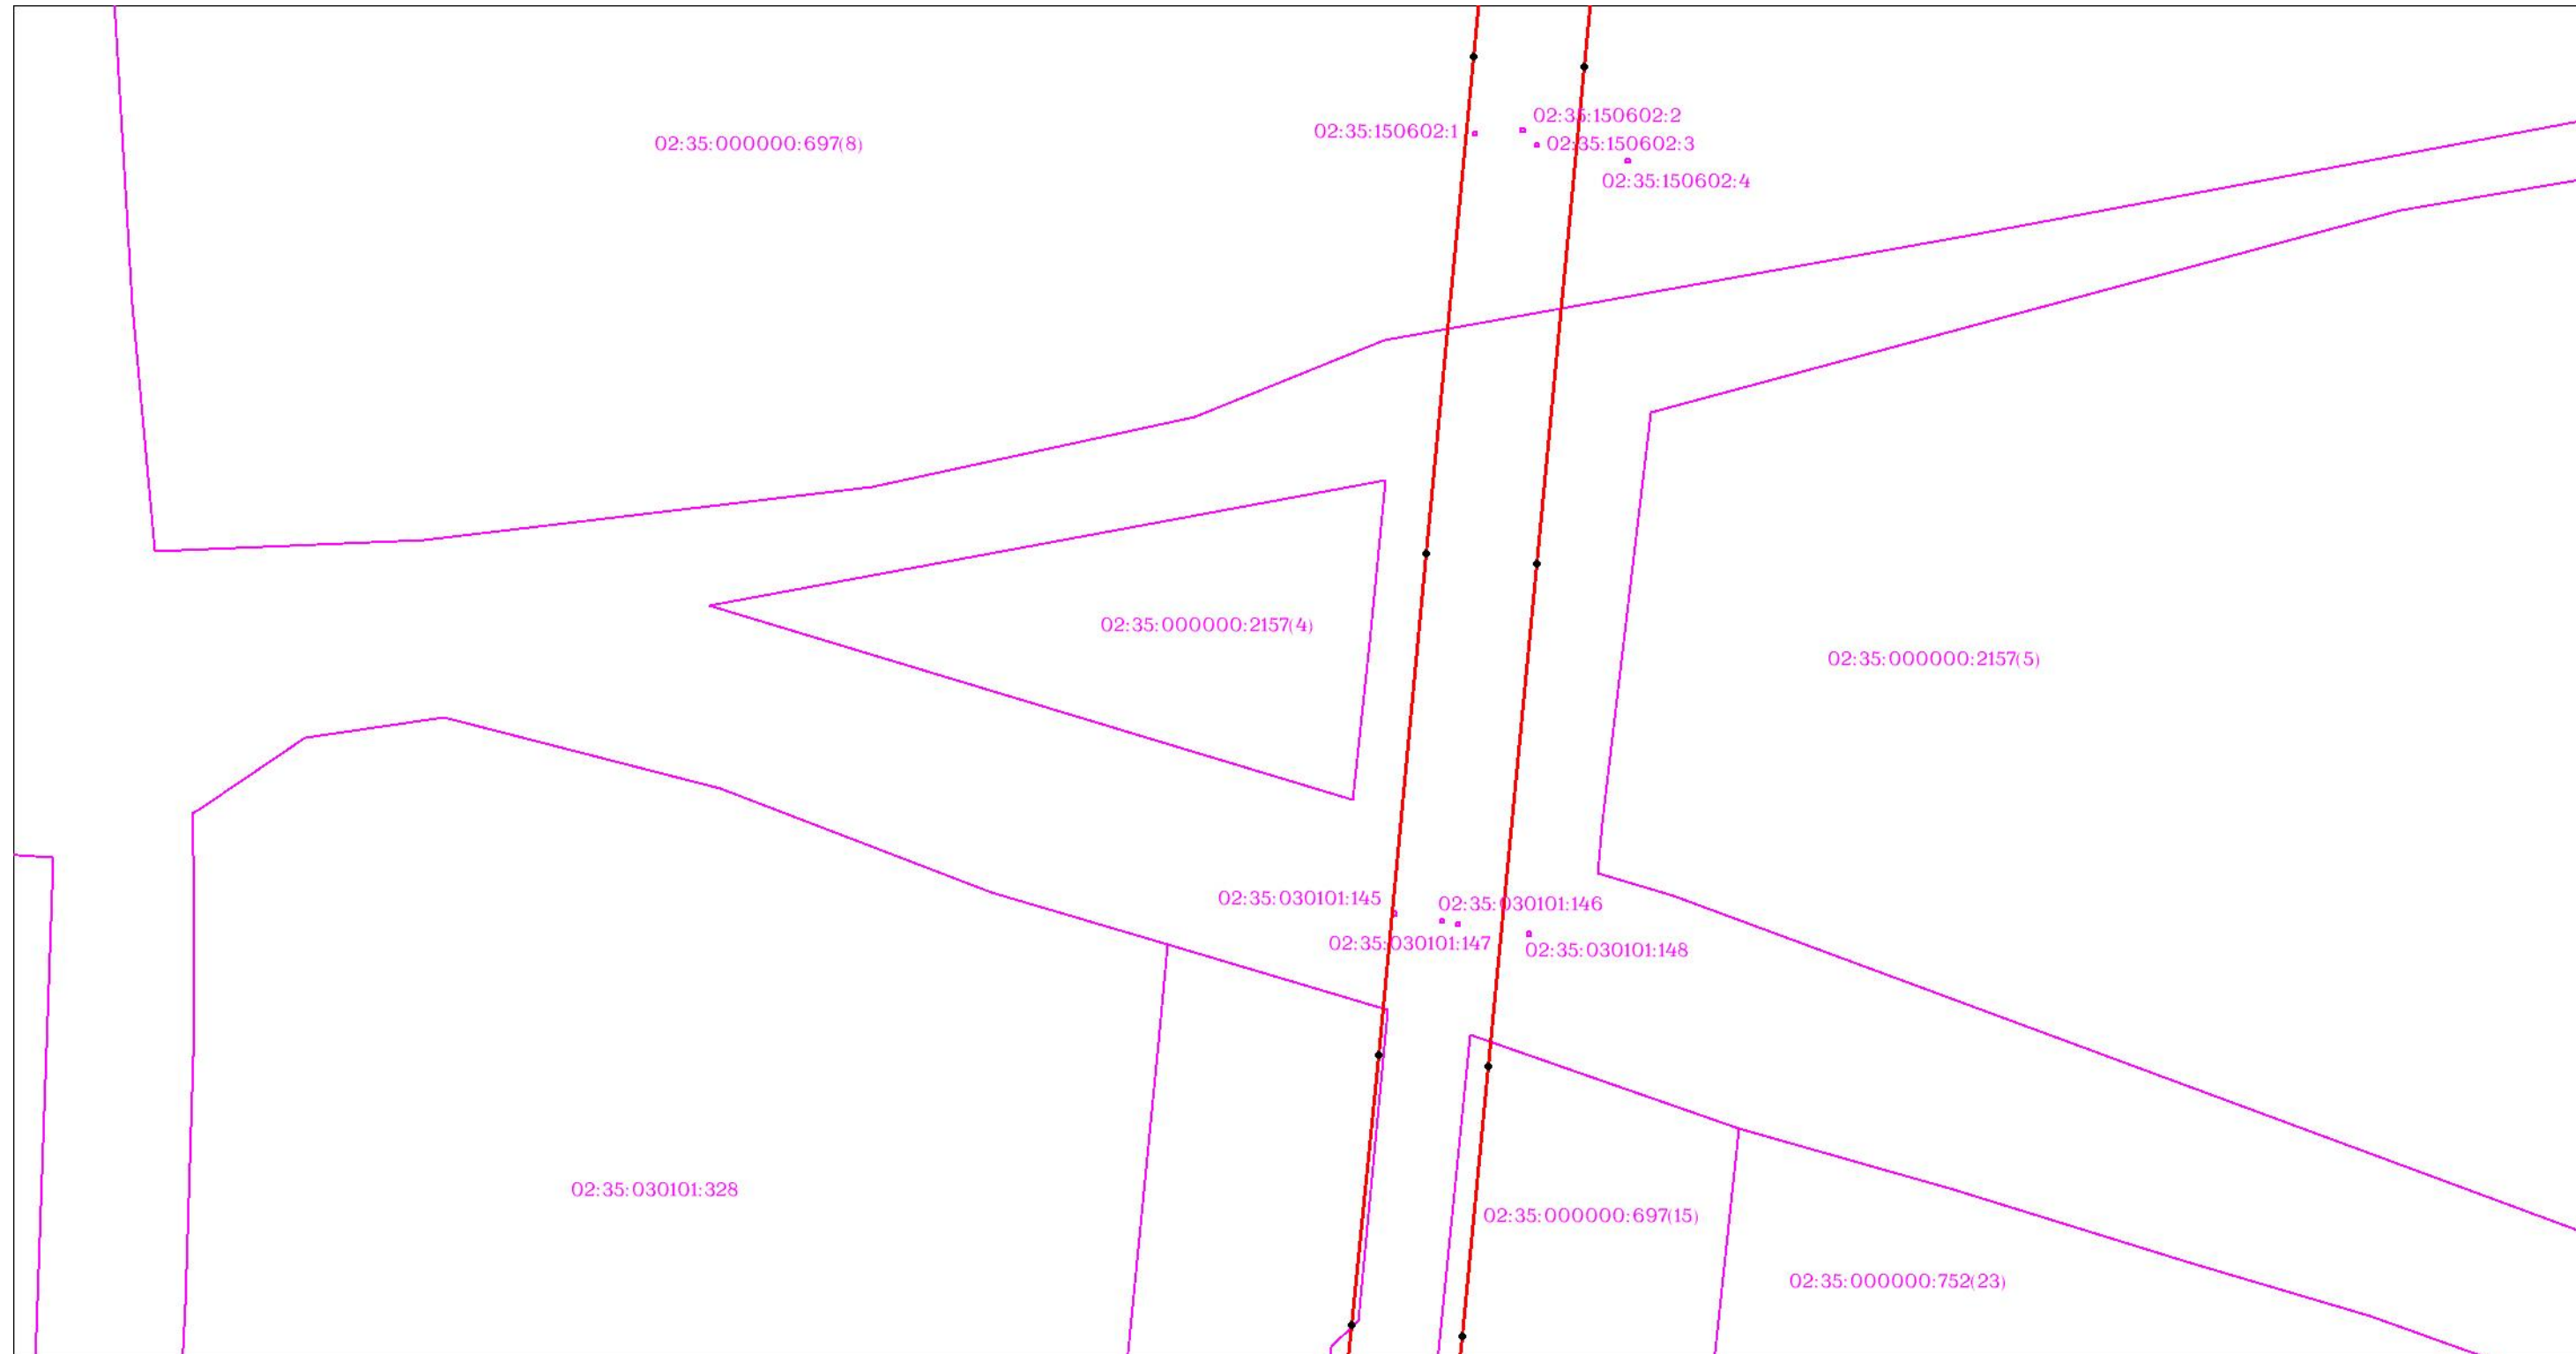

Масштаб 1:3000


Используемые условные знаки и обозначения: приведены на отдельной странице в конце раздела.

ОПИСАНИЕ МЕСТОПОЛОЖЕНИЯ ГРАНИЦ

Публичный сервитут для использования земель и (или) земельных участков в целях эксплуатации существующего трубопровода для продуктов переработки нефти и газа федерального значения: Линейное сооружение - конденсатопровод "Оренбург-Салават-Уфа 2-я нитка"
(наименование объекта, местоположение границ которого описано)

Схема расположения границ публичного сервитута

Выносной лист №24

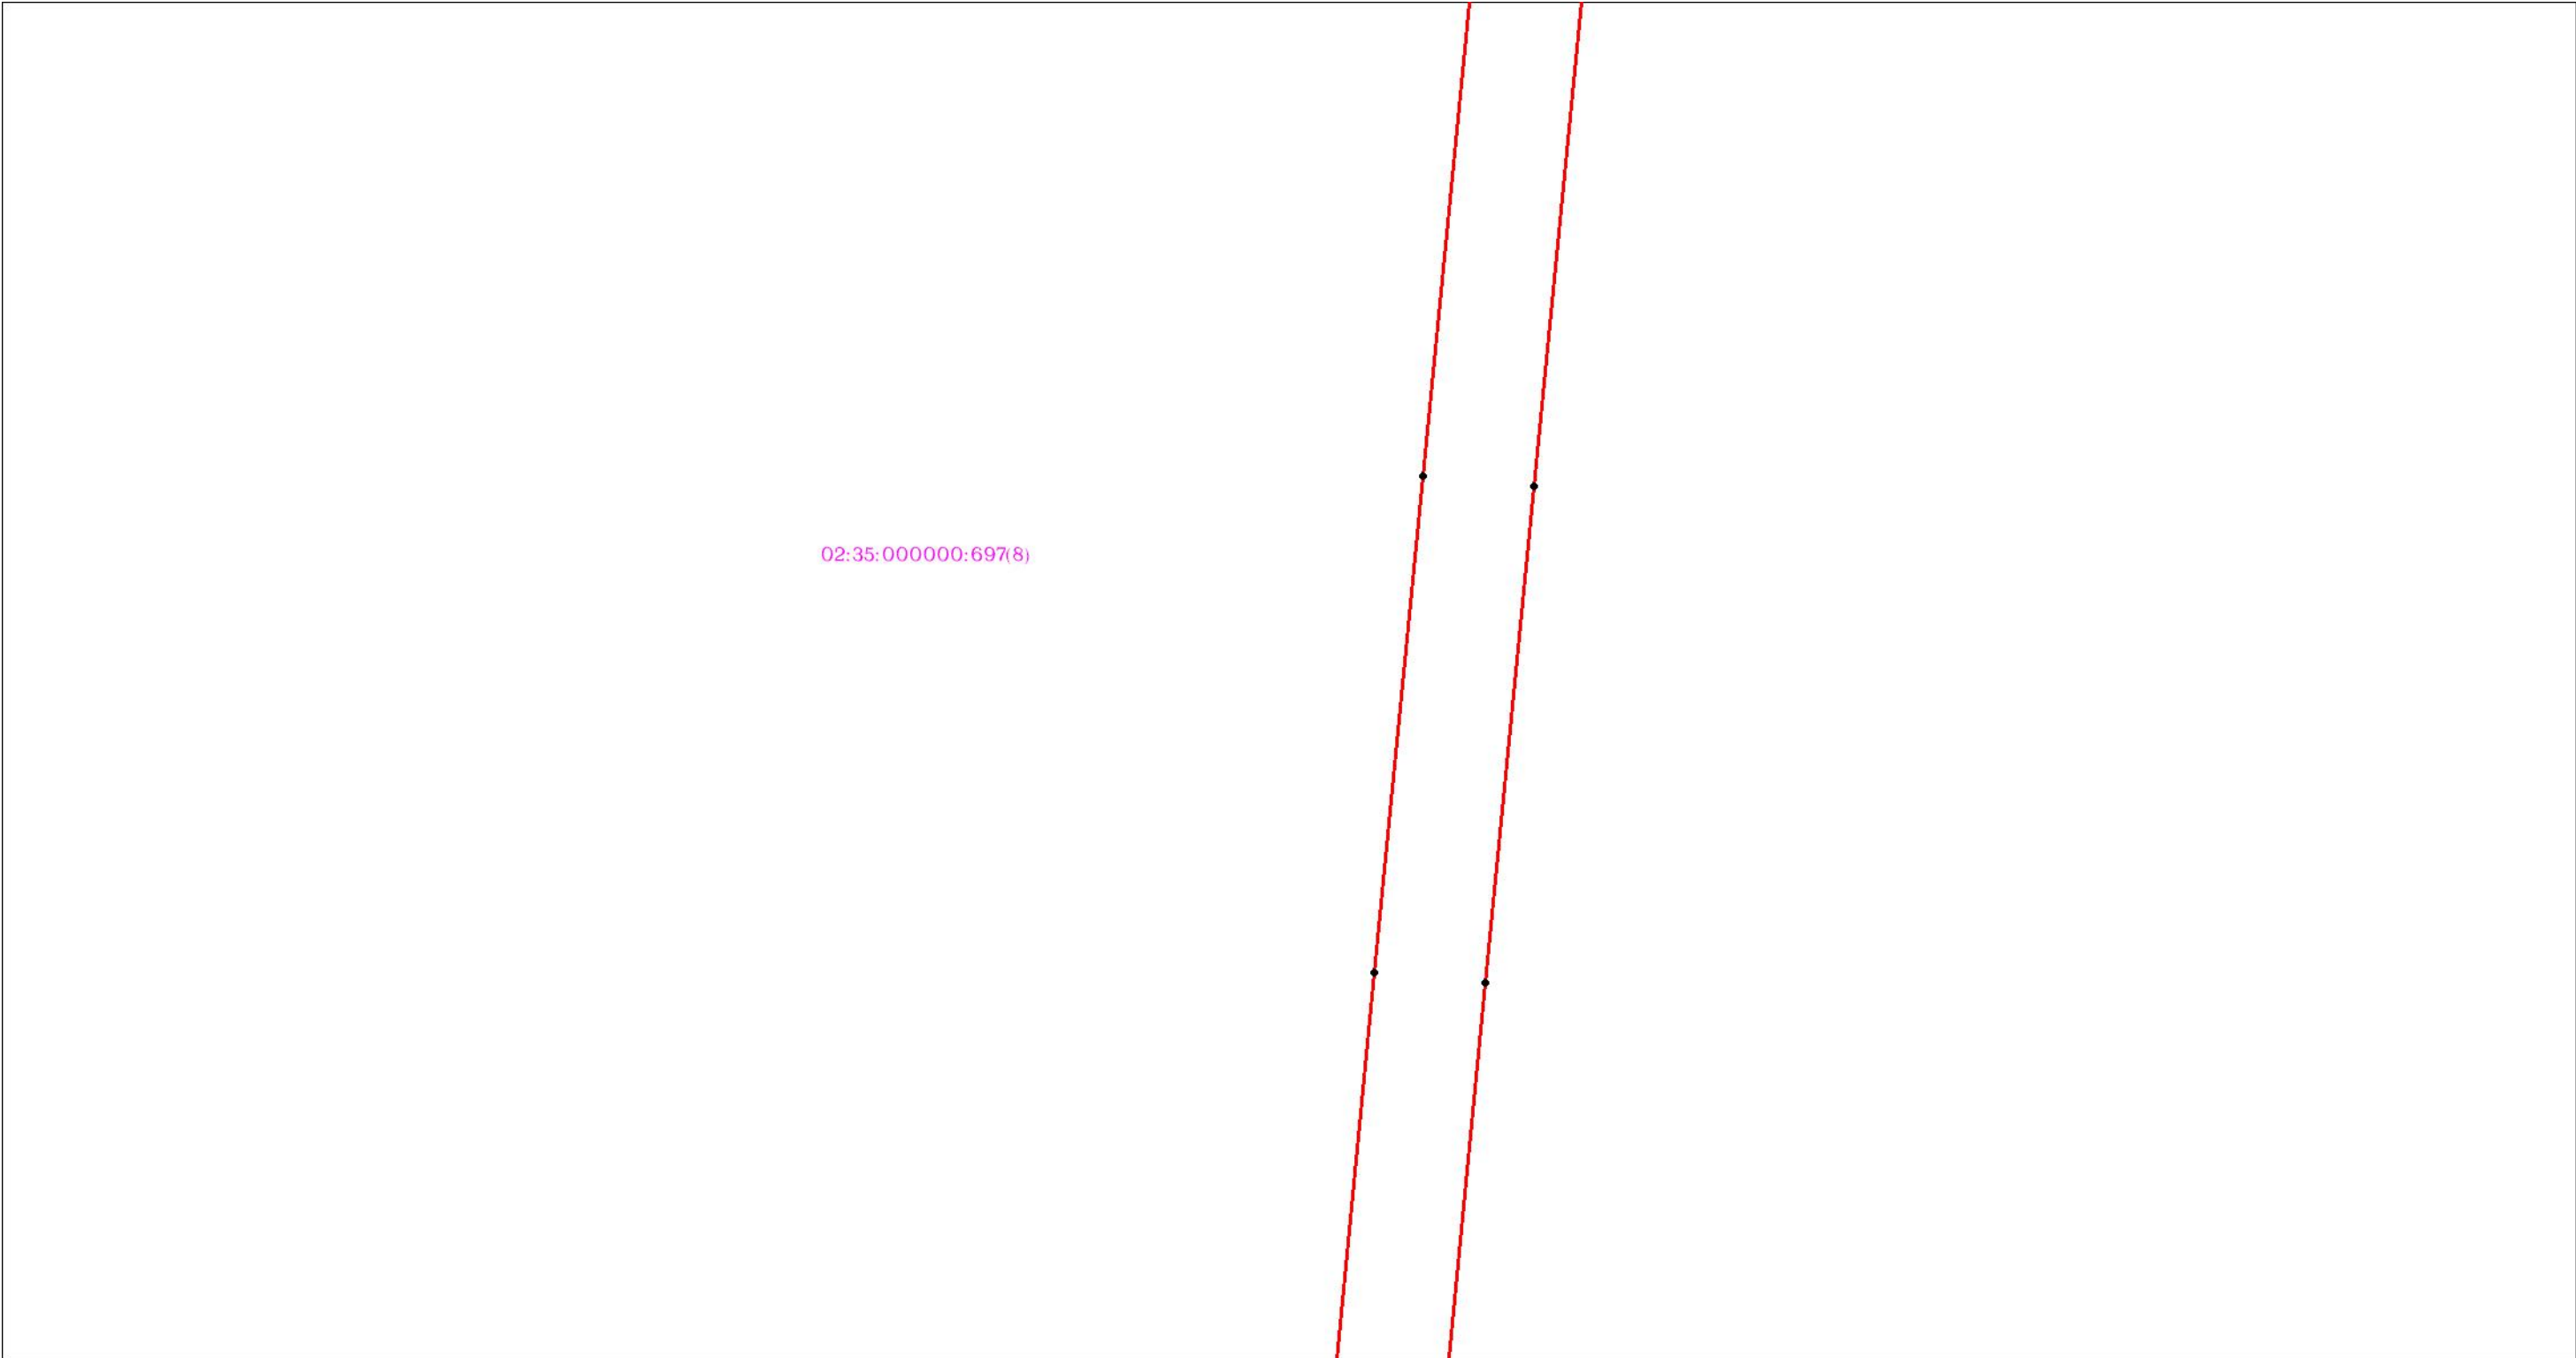

Масштаб 1:3000


Используемые условные знаки и обозначения: приведены на отдельной странице в конце раздела.

ОПИСАНИЕ МЕСТОПОЛОЖЕНИЯ ГРАНИЦ

Публичный сервитут для использования земель и (или) земельных участков в целях эксплуатации существующего трубопровода для продуктов переработки нефти и газа федерального значения: Линейное сооружение - конденсатопровод "Оренбург-Салават-Уфа 2-я нитка"
(наименование объекта, местоположение границ которого описано)

Схема расположения границ публичного сервитута

Выносной лист №25

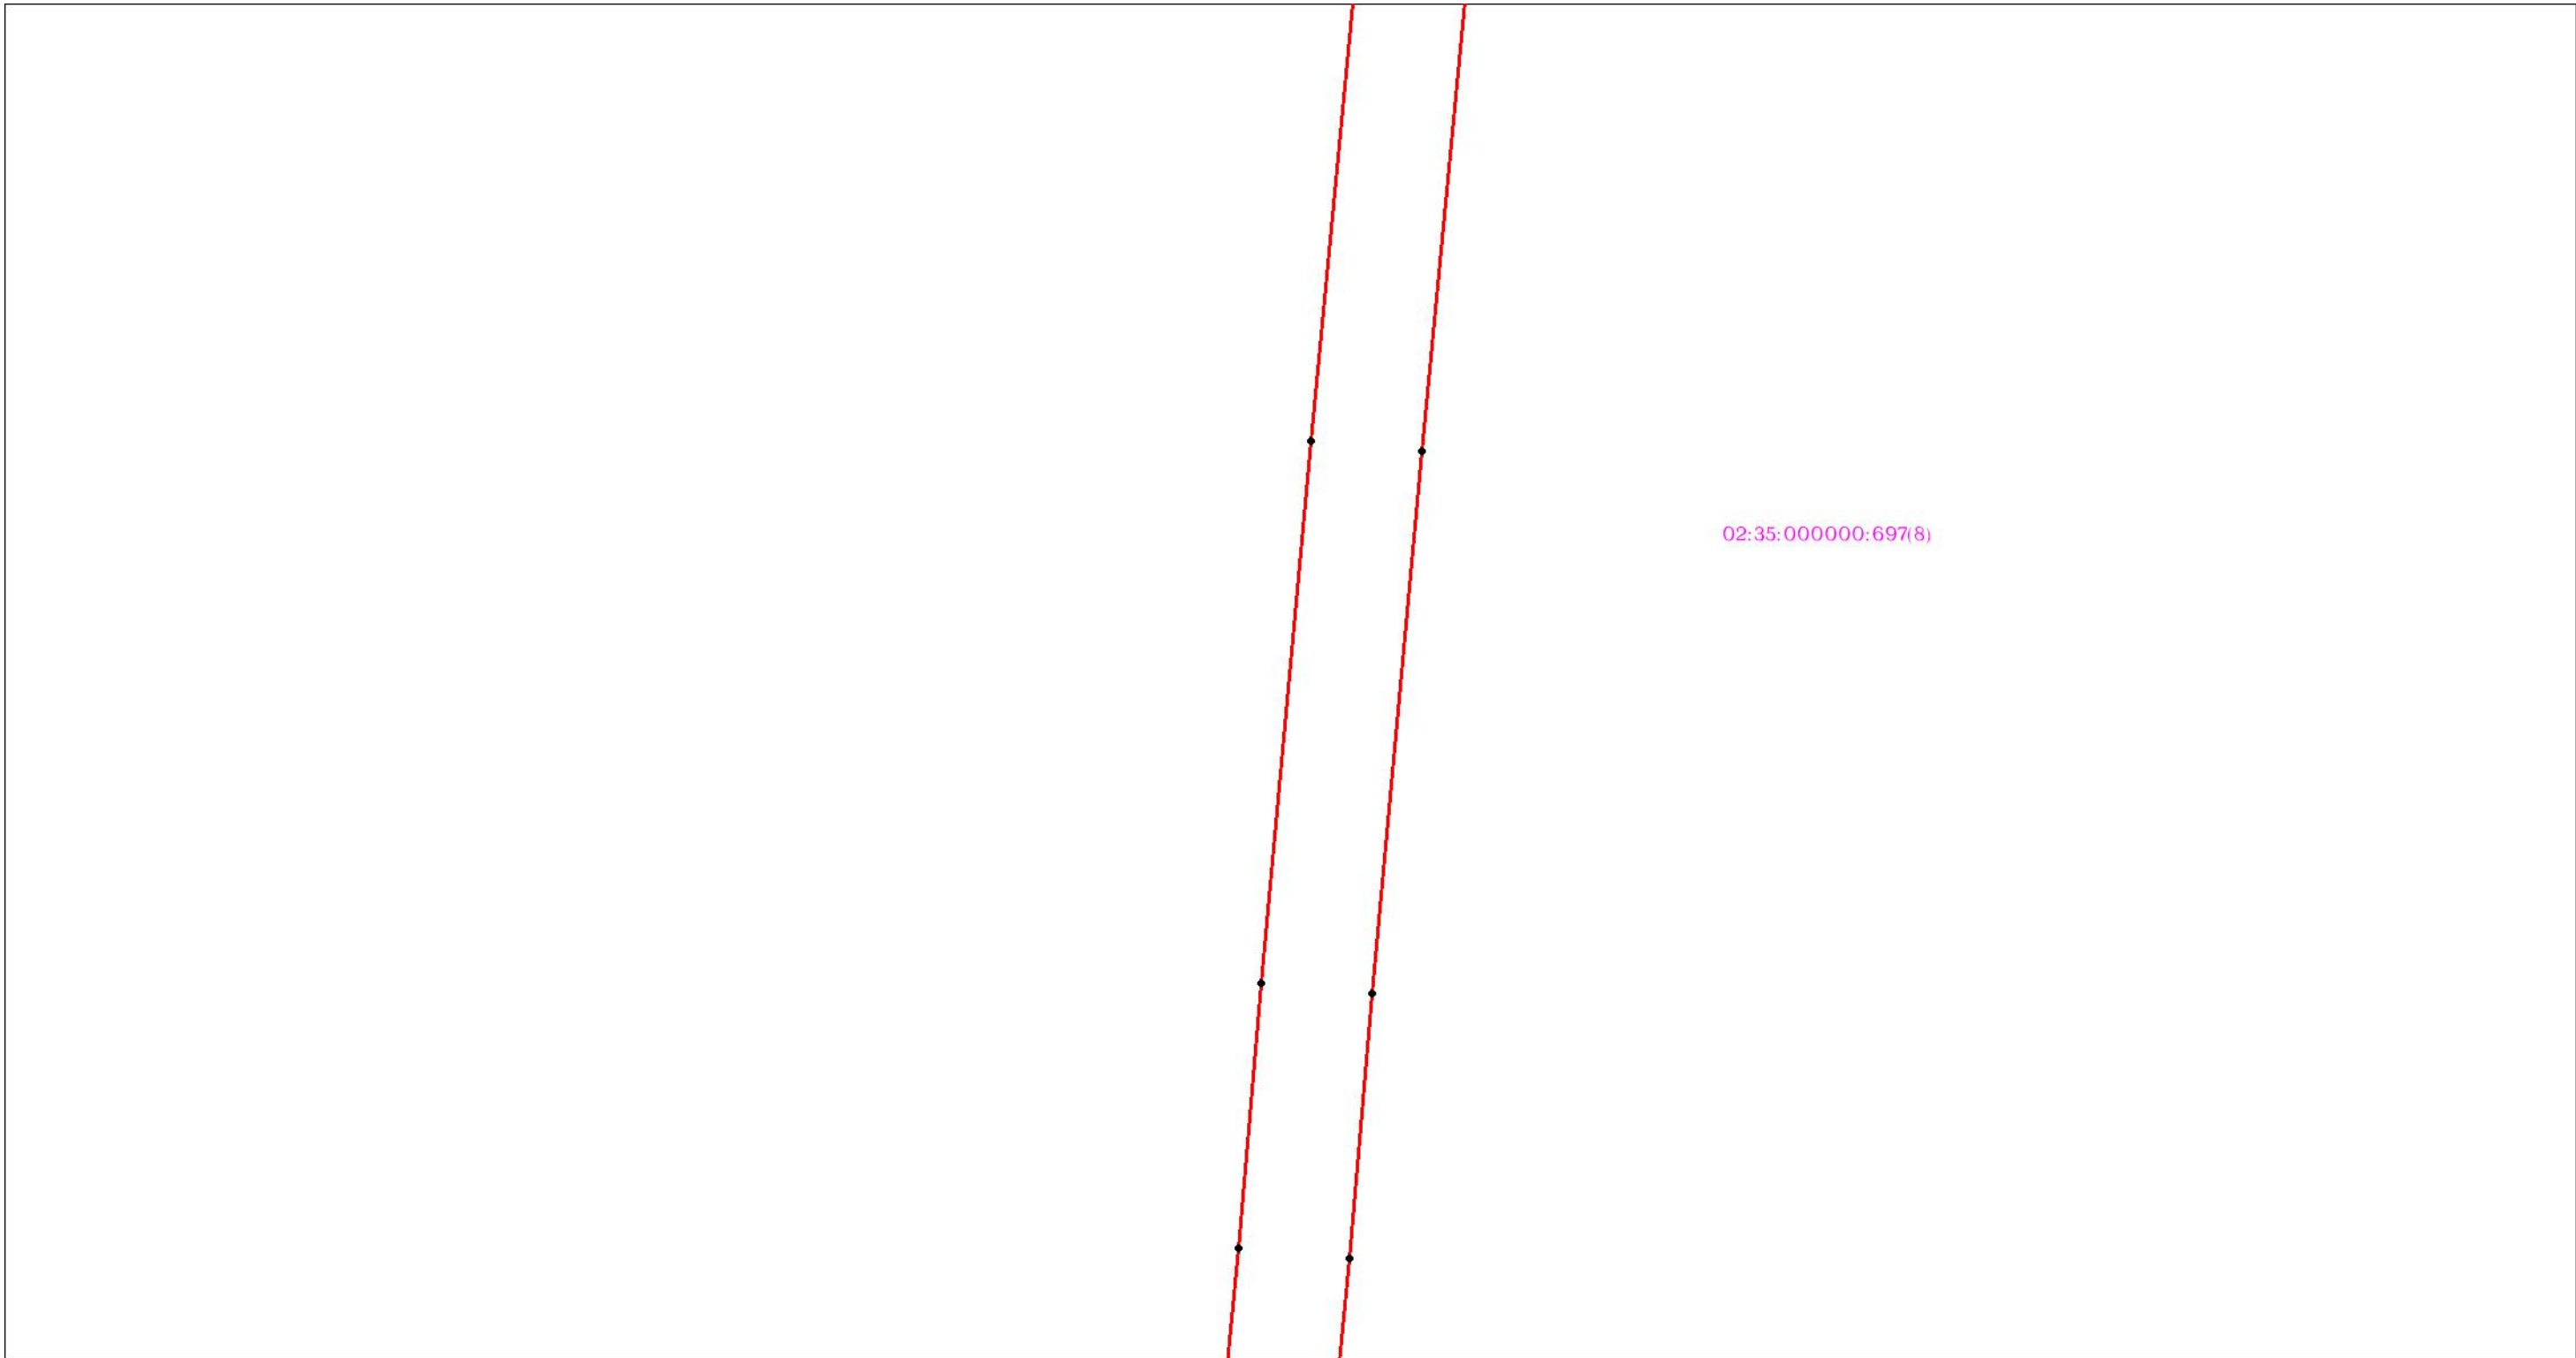


Масштаб 1:3000

Используемые условные знаки и обозначения: приведены на отдельной странице в конце раздела.

ОПИСАНИЕ МЕСТОПОЛОЖЕНИЯ ГРАНИЦ

Публичный сервитут для использования земель и (или) земельных участков в целях эксплуатации существующего трубопровода для продуктов переработки нефти и газа федерального значения: Линейное сооружение - конденсатопровод "Оренбург-Салават-Уфа 2-я нитка"
(наименование объекта, местоположение границ которого описано)

Схема расположения границ публичного сервитута

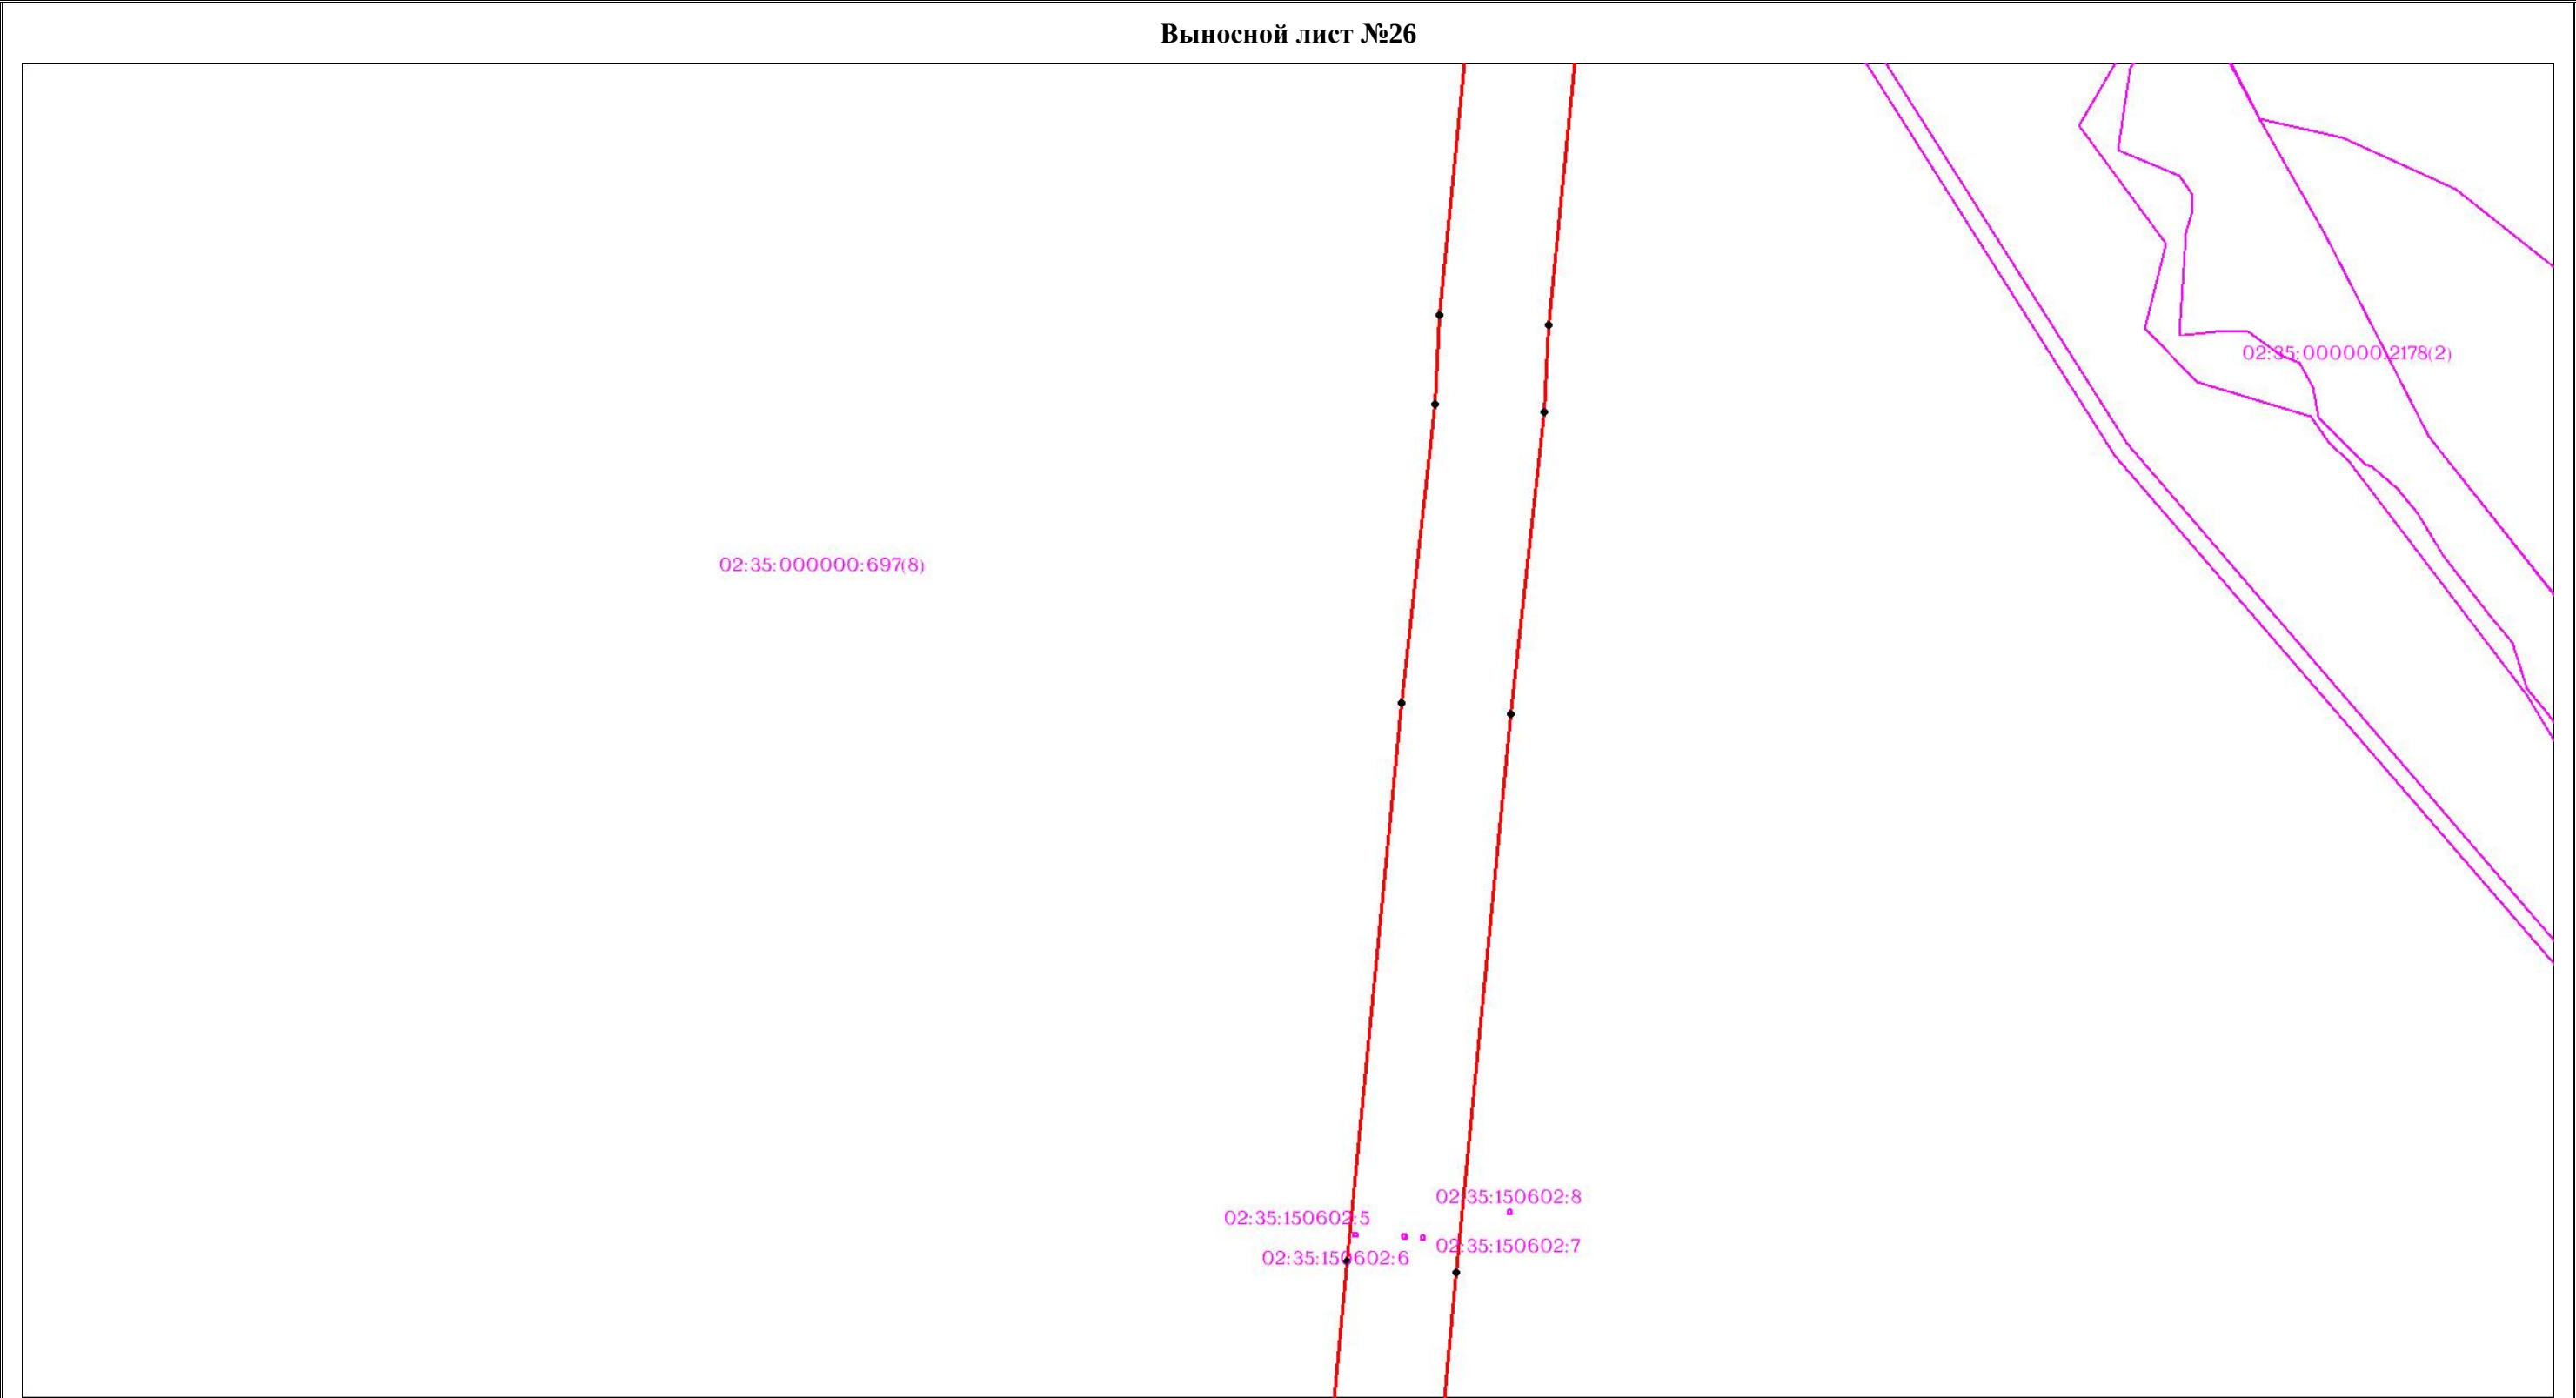

Масштаб 1:3000


Используемые условные знаки и обозначения: приведены на отдельной странице в конце раздела.

ОПИСАНИЕ МЕСТОПОЛОЖЕНИЯ ГРАНИЦ

Публичный сервитут для использования земель и (или) земельных участков в целях эксплуатации существующего трубопровода для продуктов переработки нефти и газа федерального значения: Линейное сооружение - конденсатопровод "Оренбург-Салават-Уфа 2-я нитка"
(наименование объекта, местоположение границ которого описано)

Схема расположения границ публичного сервитута

Выносной лист №27

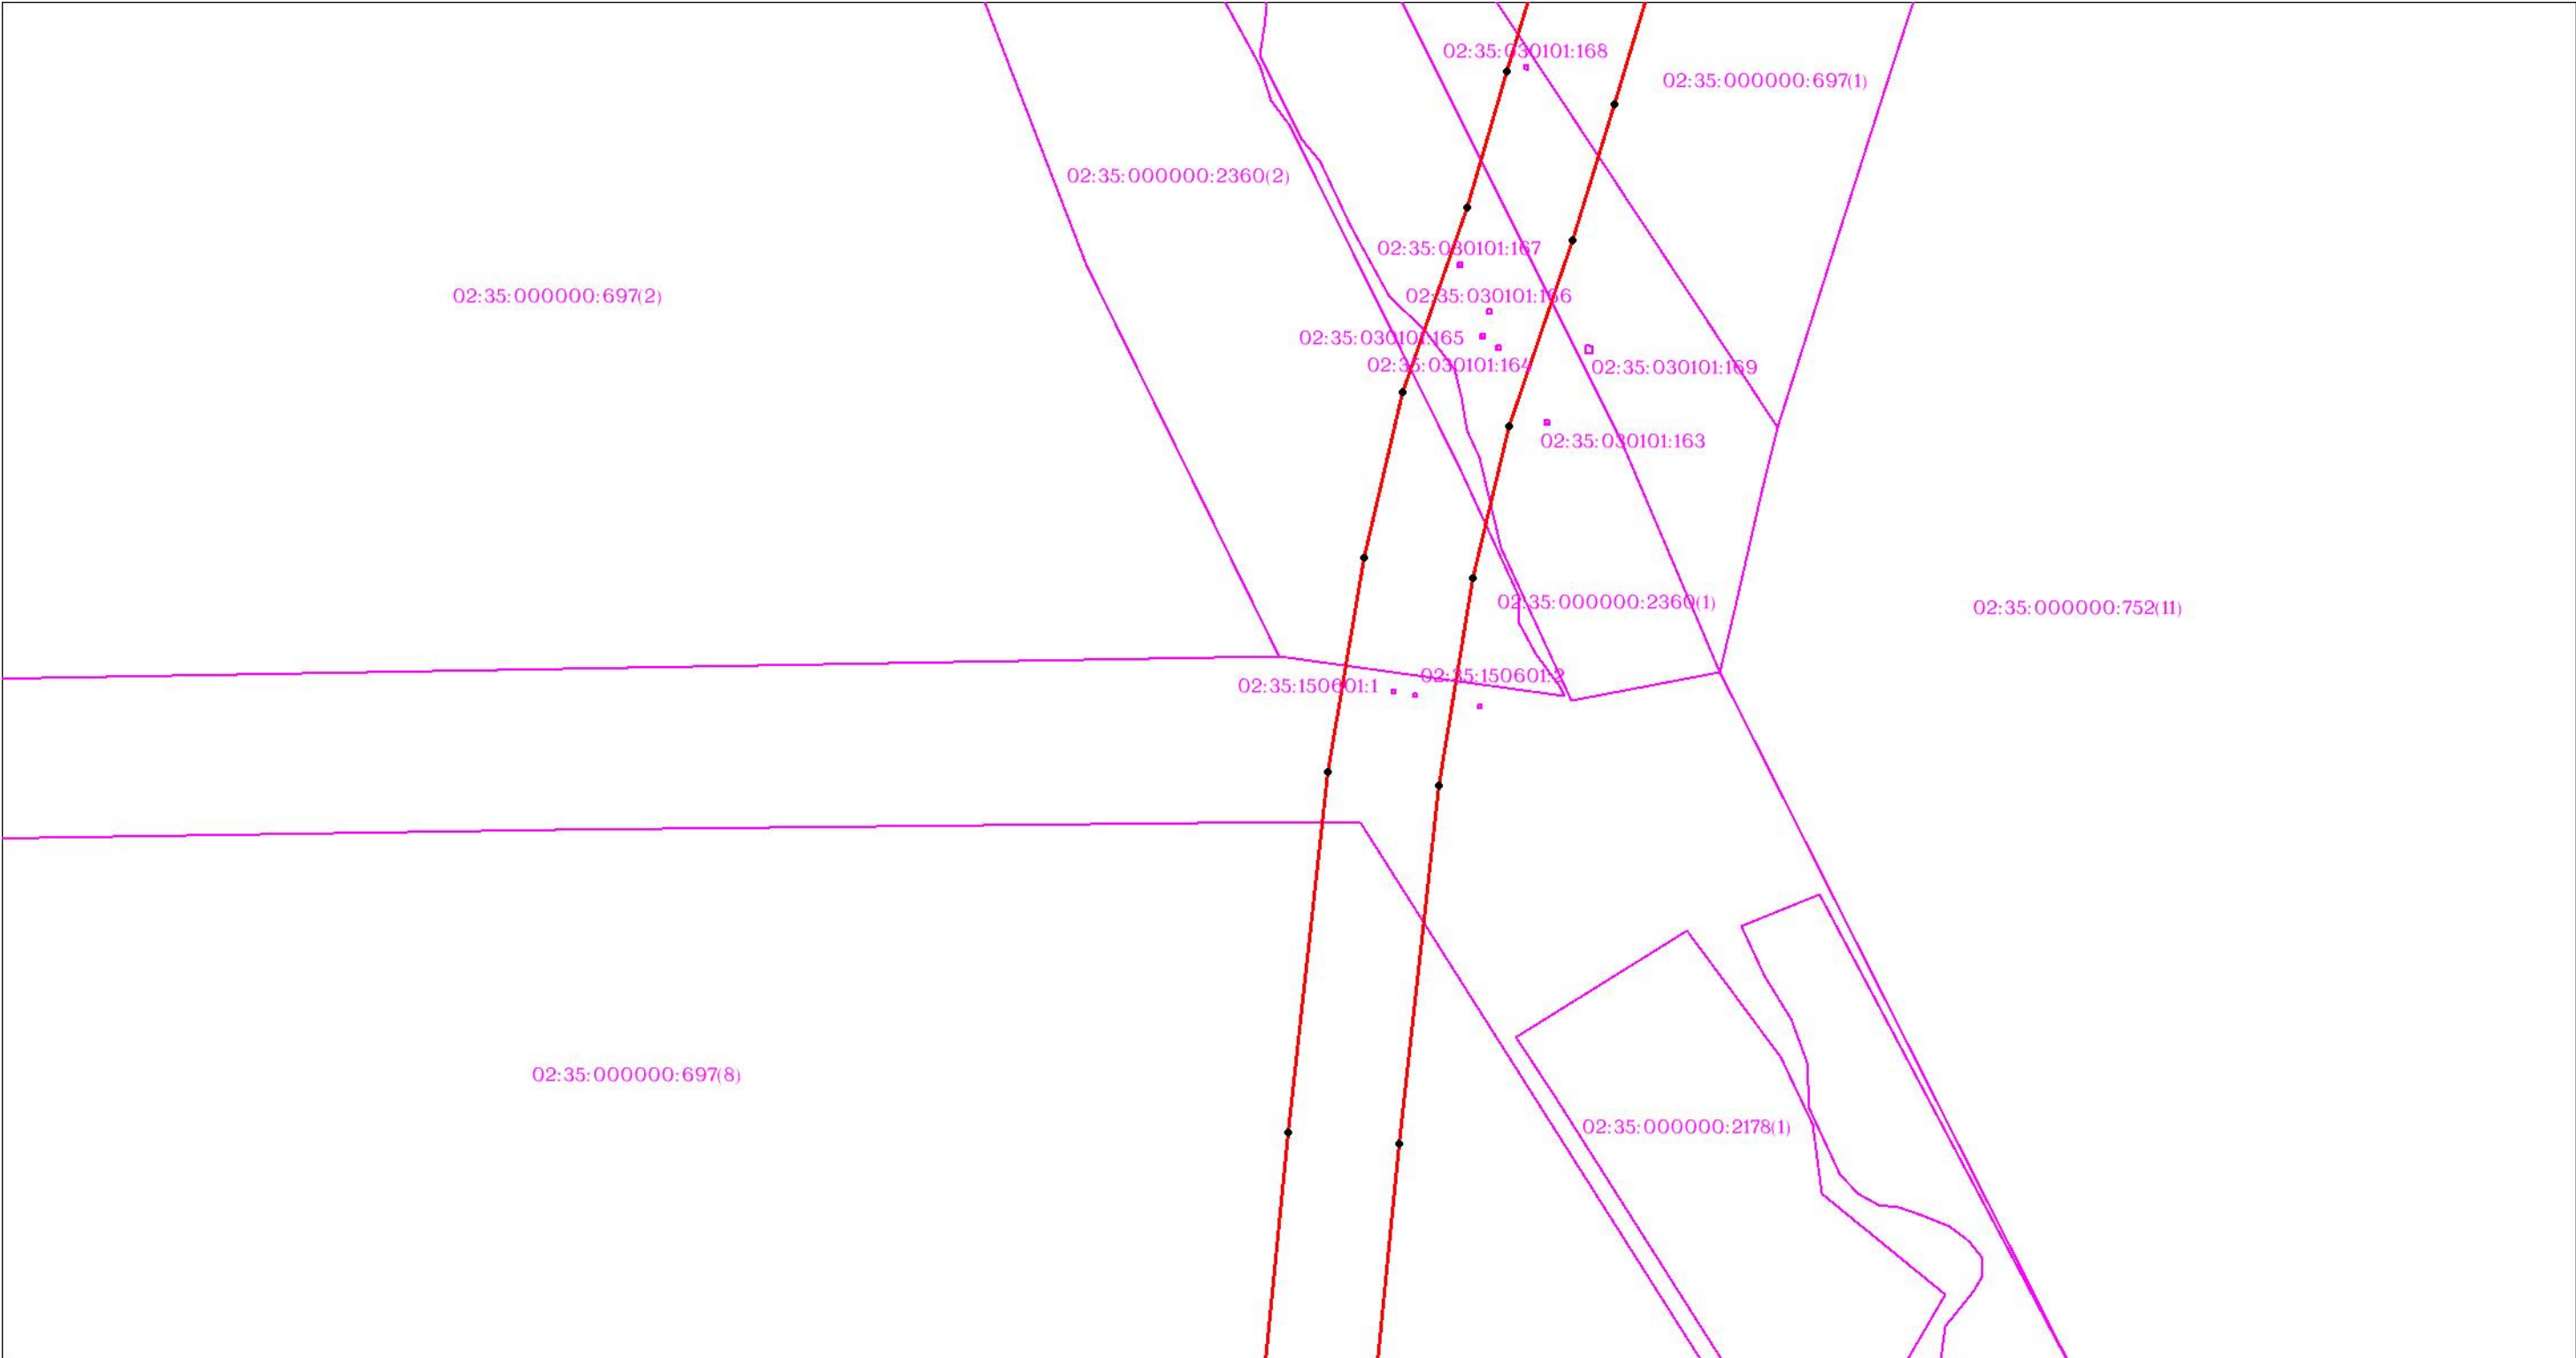

Масштаб 1:3000

Используемые условные знаки и обозначения: приведены на отдельной странице в конце раздела.

ОПИСАНИЕ МЕСТОПОЛОЖЕНИЯ ГРАНИЦ

Публичный сервитут для использования земель и (или) земельных участков в целях эксплуатации существующего трубопровода для продуктов переработки нефти и газа федерального значения: Линейное сооружение - конденсатопровод "Оренбург-Салават-Уфа 2-я нитка"
(наименование объекта, местоположение границ которого описано)

Схема расположения границ публичного сервитута

Выносной лист №28



Масштаб 1:3000


Используемые условные знаки и обозначения: приведены на отдельной странице в конце раздела.

ОПИСАНИЕ МЕСТОПОЛОЖЕНИЯ ГРАНИЦ

Публичный сервитут для использования земель и (или) земельных участков в целях эксплуатации существующего трубопровода для продуктов переработки нефти и газа федерального значения: Линейное сооружение - конденсатопровод "Оренбург-Салават-Уфа 2-я нитка"
(наименование объекта, местоположение границ которого описано)

Схема расположения границ публичного сервитута

Выносной лист №29

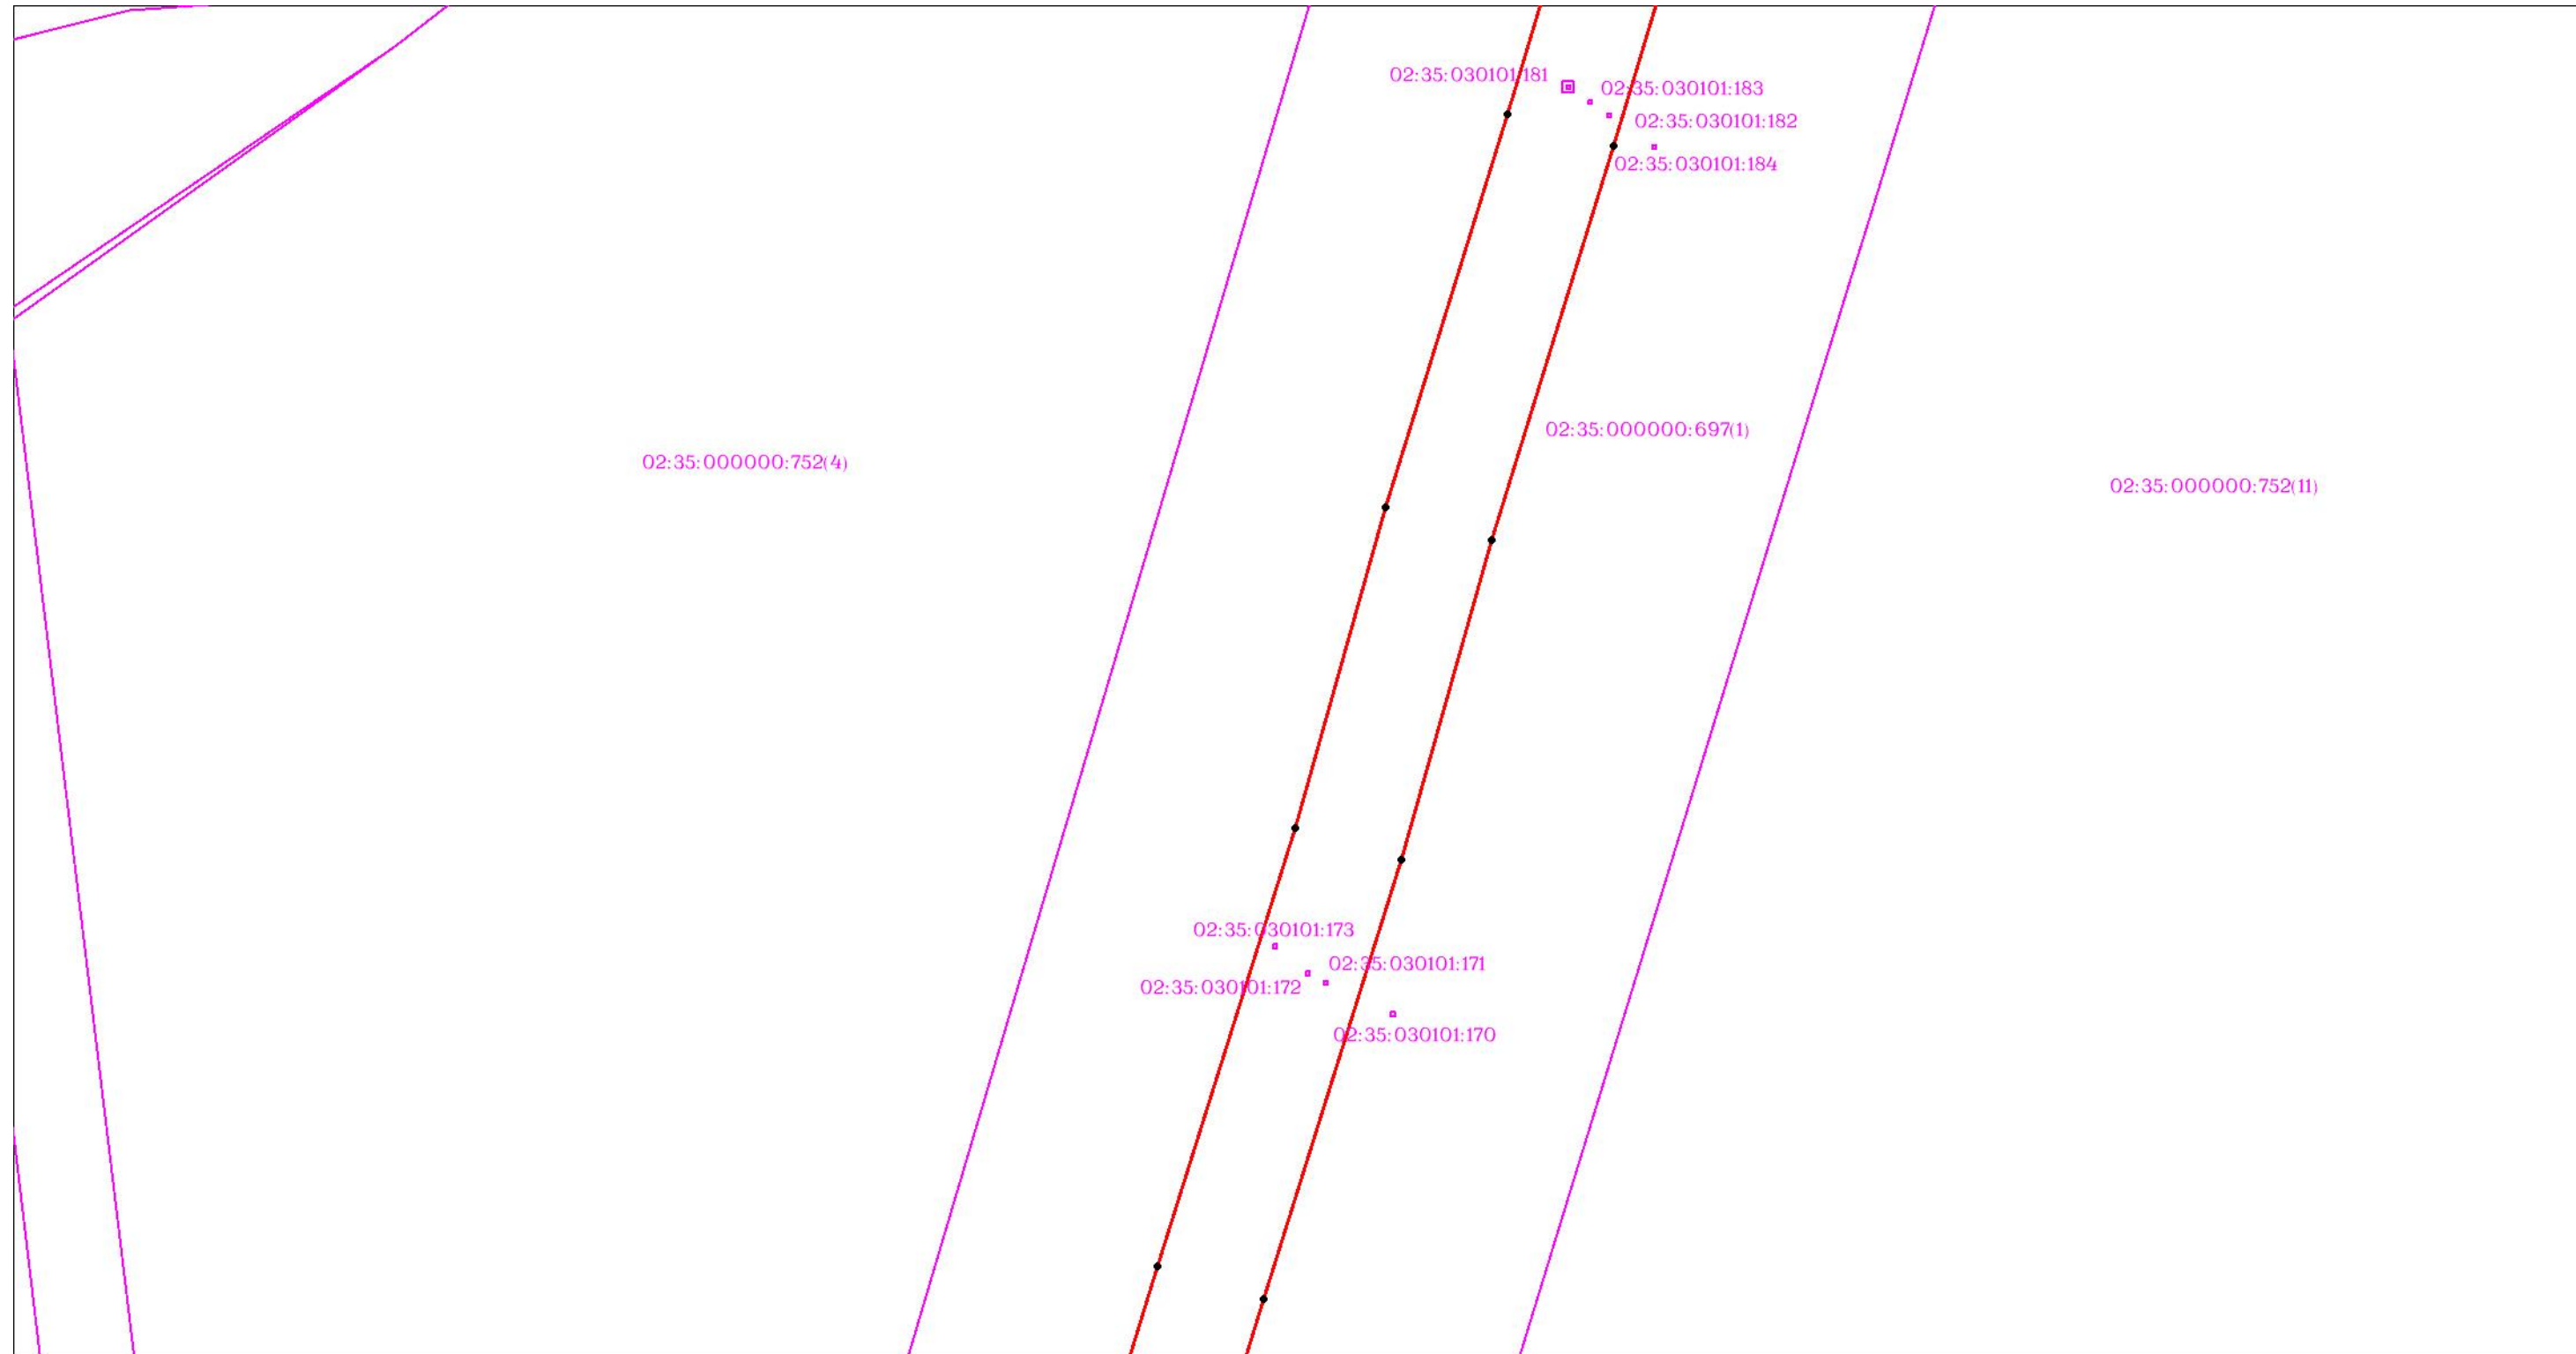

Масштаб 1:3000

Используемые условные знаки и обозначения: приведены на отдельной странице в конце раздела.

ОПИСАНИЕ МЕСТОПОЛОЖЕНИЯ ГРАНИЦ

Публичный сервитут для использования земель и (или) земельных участков в целях эксплуатации существующего трубопровода для продуктов переработки нефти и газа федерального значения: Линейное сооружение - конденсатопровод "Оренбург-Салават-Уфа 2-я нитка"
(наименование объекта, местоположение границ которого описано)

Схема расположения границ публичного сервитута

Выносной лист №30



Масштаб 1:3000


Используемые условные знаки и обозначения: приведены на отдельной странице в конце раздела.

ОПИСАНИЕ МЕСТОПОЛОЖЕНИЯ ГРАНИЦ

Публичный сервитут для использования земель и (или) земельных участков в целях эксплуатации существующего трубопровода для продуктов переработки нефти и газа федерального значения: Линейное сооружение - конденсатопровод "Оренбург-Салават-Уфа 2-я нитка"
(наименование объекта, местоположение границ которого описано)

Схема расположения границ публичного сервитута

Выносной лист №31

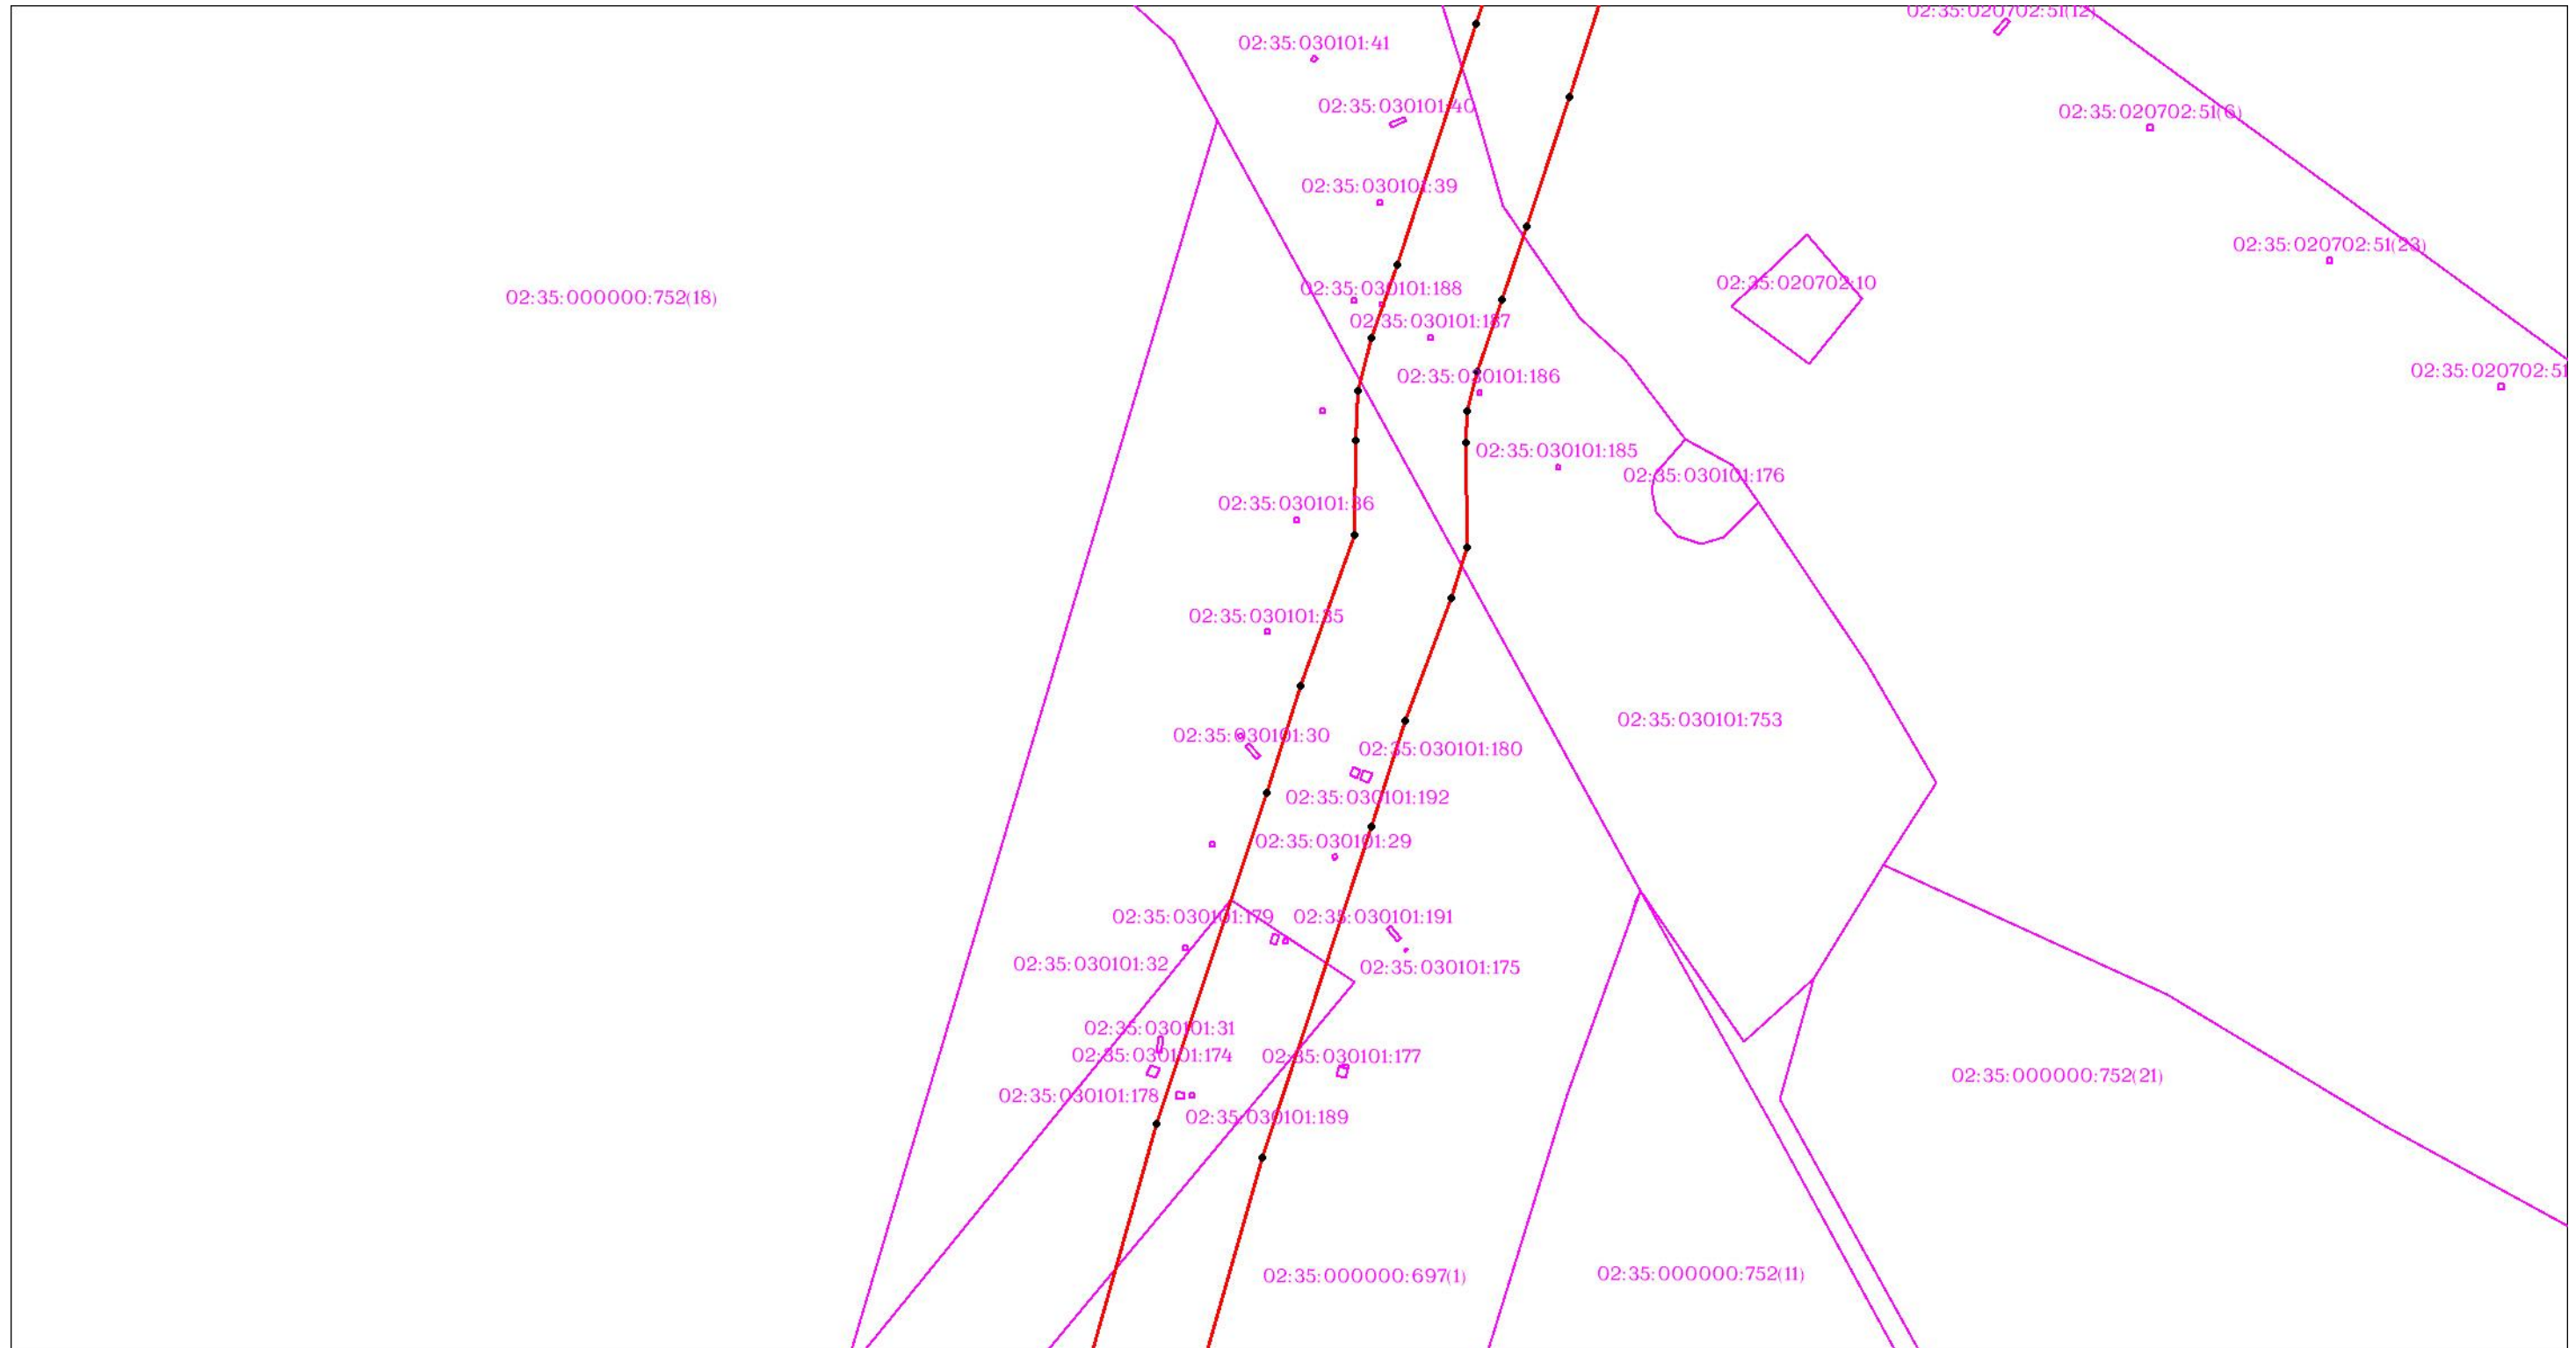

Масштаб 1:3000


Используемые условные знаки и обозначения: приведены на отдельной странице в конце раздела.

ОПИСАНИЕ МЕСТОПОЛОЖЕНИЯ ГРАНИЦ

Публичный сервитут для использования земель и (или) земельных участков в целях эксплуатации существующего трубопровода для продуктов переработки нефти и газа федерального значения: Линейное сооружение - конденсатопровод "Оренбург-Салават-Уфа 2-я нитка"
(наименование объекта, местоположение границ которого описано)

Схема расположения границ публичного сервитута

Выносной лист №32

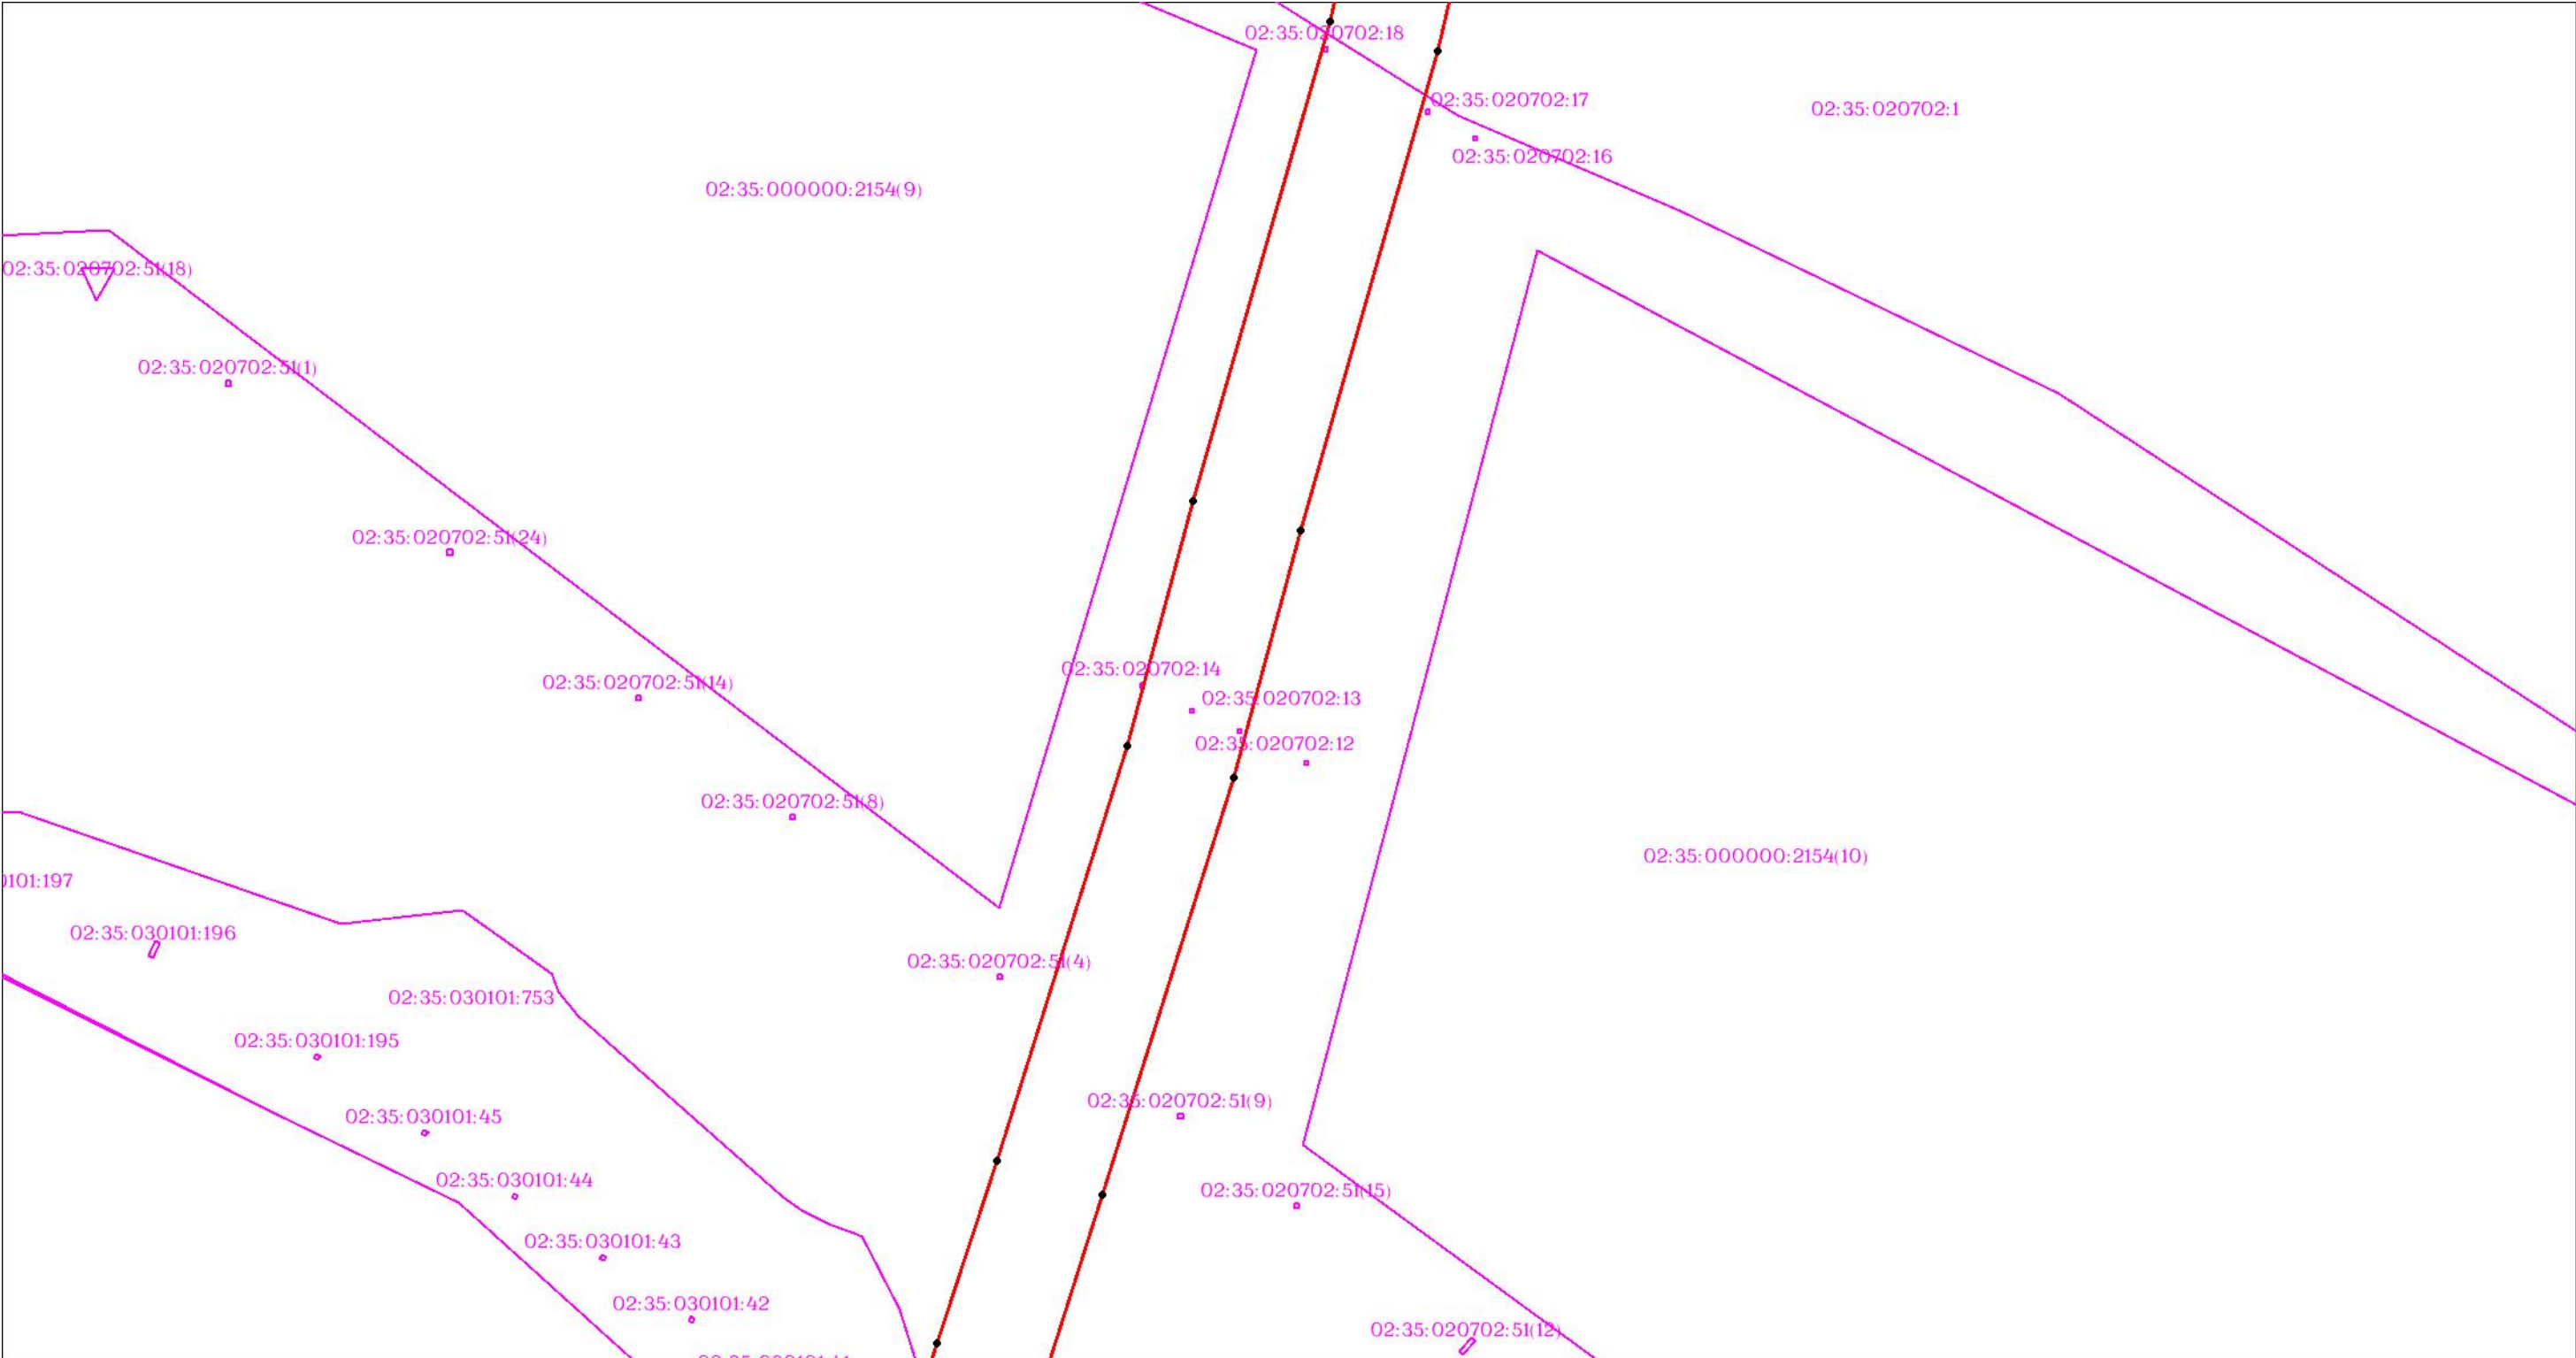

Масштаб 1:3000


Используемые условные знаки и обозначения: приведены на отдельной странице в конце раздела.

ОПИСАНИЕ МЕСТОПОЛОЖЕНИЯ ГРАНИЦ

Публичный сервитут для использования земель и (или) земельных участков в целях эксплуатации существующего трубопровода для продуктов переработки нефти и газа федерального значения: Линейное сооружение - конденсатопровод "Оренбург-Салават-Уфа 2-я нитка"
(наименование объекта, местоположение границ которого описано)

Схема расположения границ публичного сервитута

Выносной лист №33

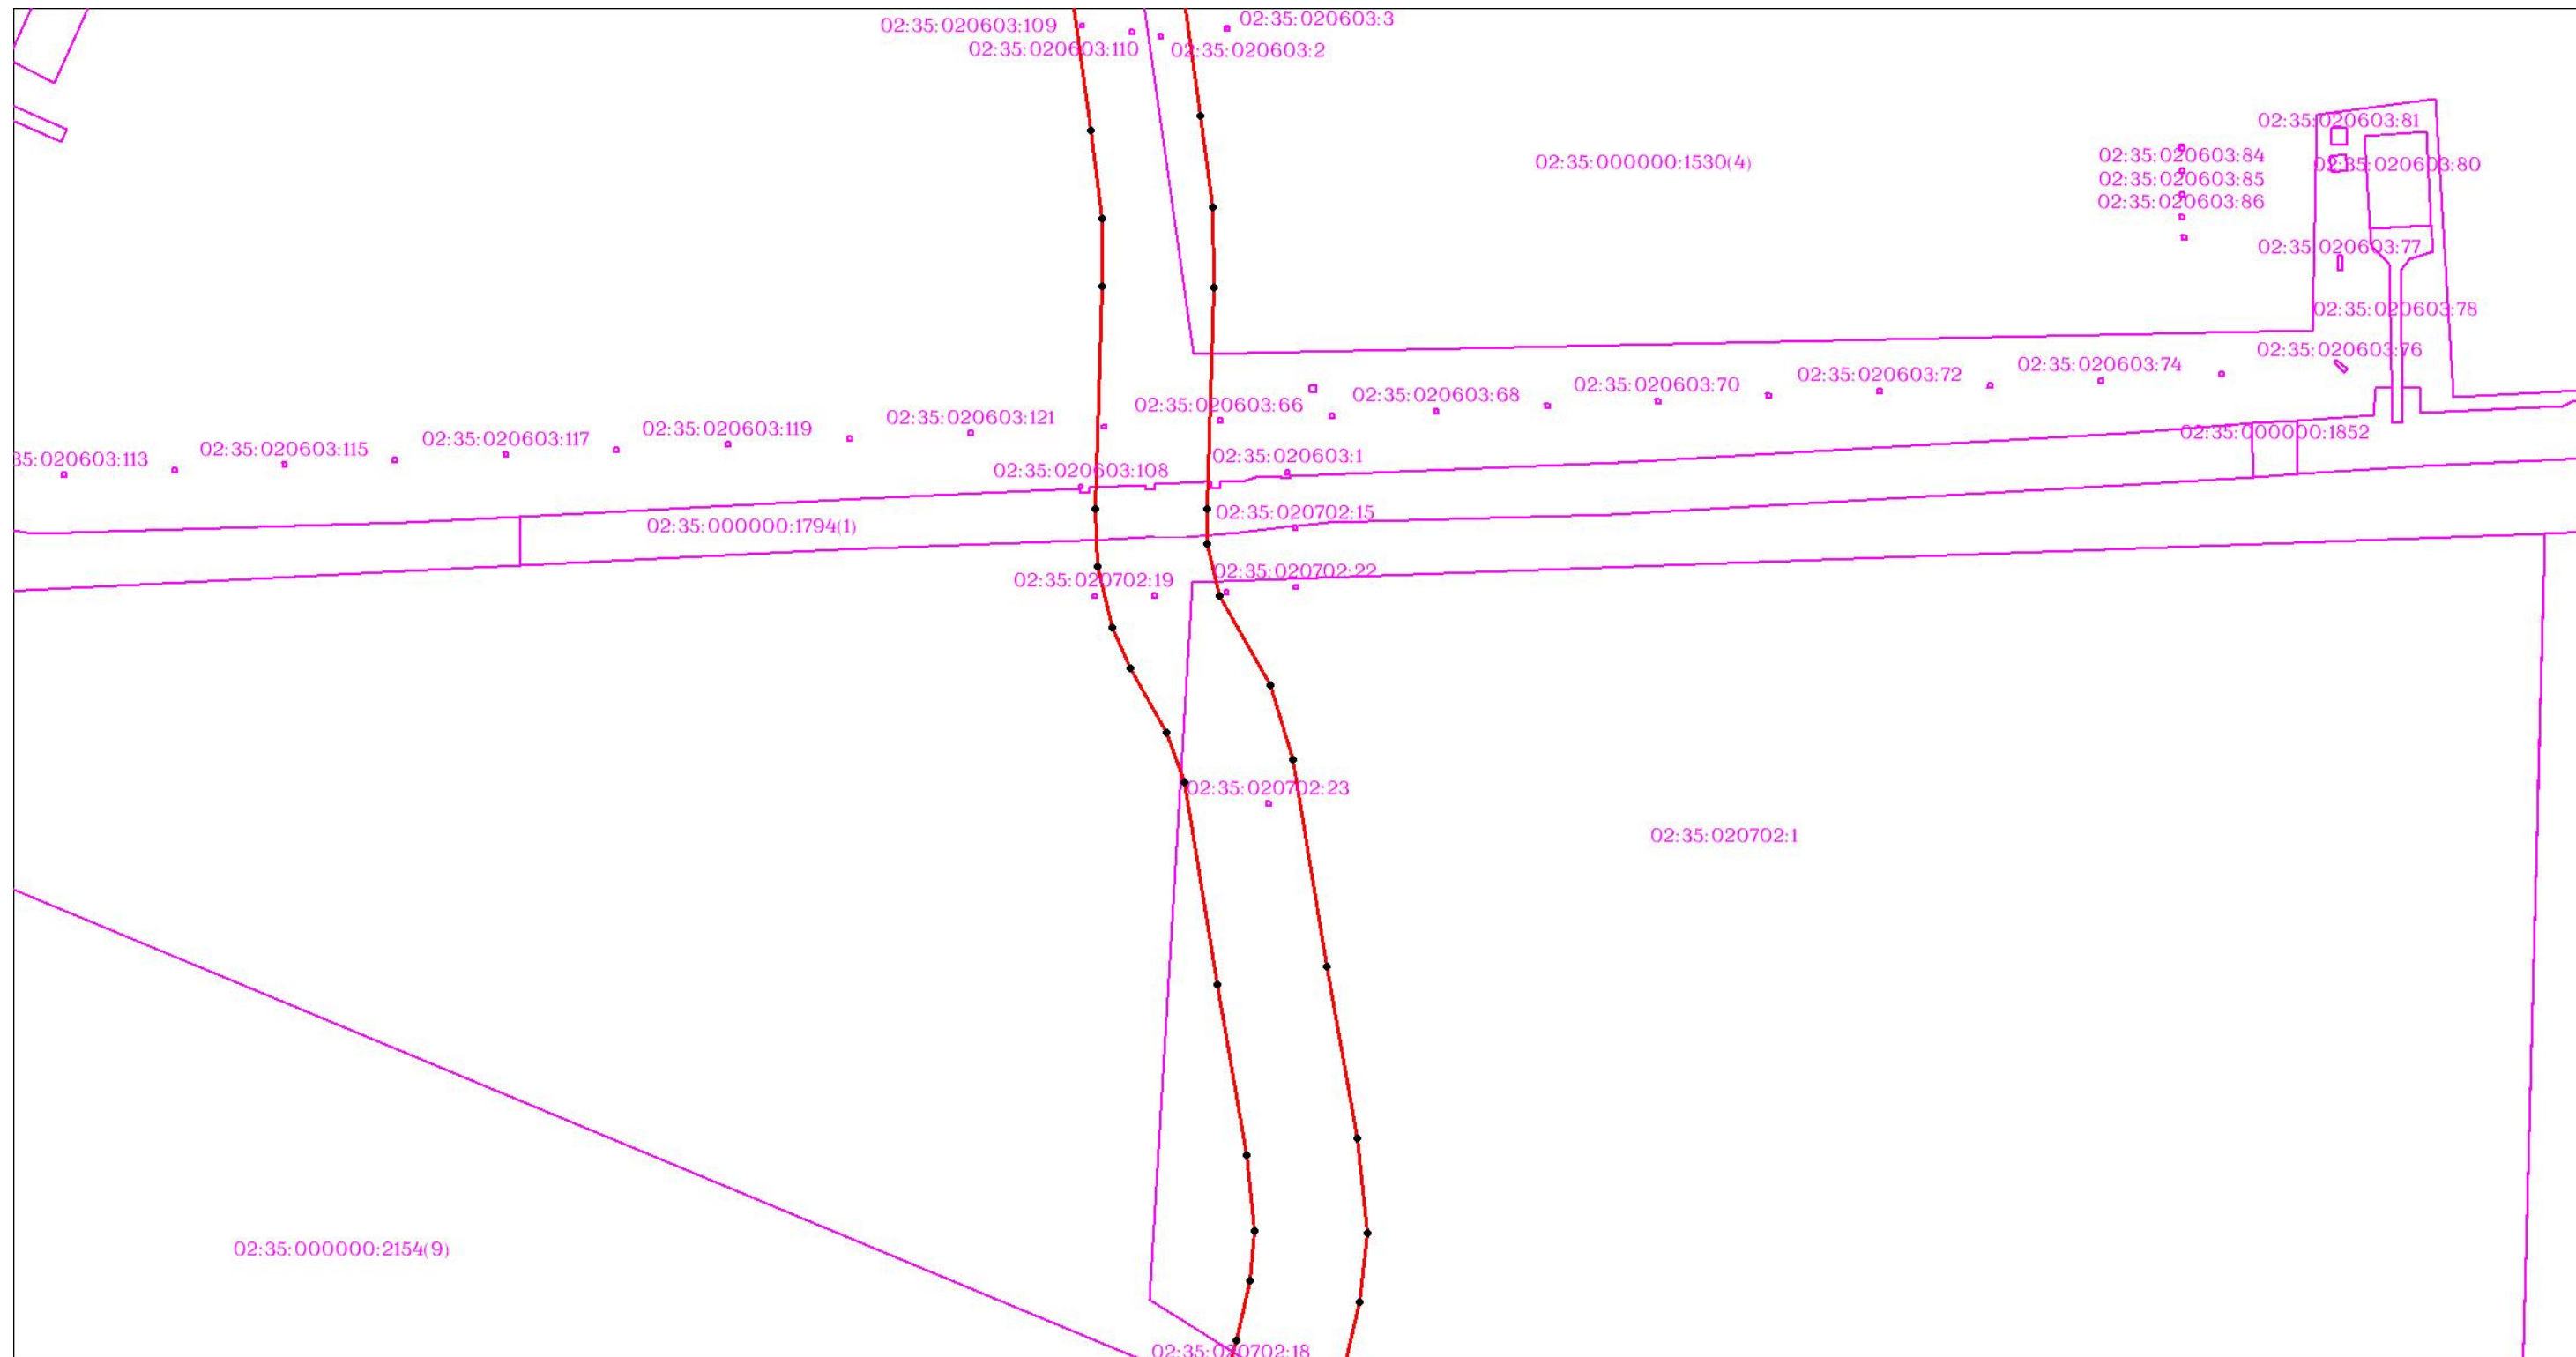

Масштаб 1:3000


Используемые условные знаки и обозначения: приведены на отдельной странице в конце раздела.

ОПИСАНИЕ МЕСТОПОЛОЖЕНИЯ ГРАНИЦ

Публичный сервитут для использования земель и (или) земельных участков в целях эксплуатации существующего трубопровода для продуктов переработки нефти и газа федерального значения: Линейное сооружение - конденсатопровод "Оренбург-Салават-Уфа 2-я нитка"
(наименование объекта, местоположение границ которого описано)

Схема расположения границ публичного сервитута

Выносной лист №34

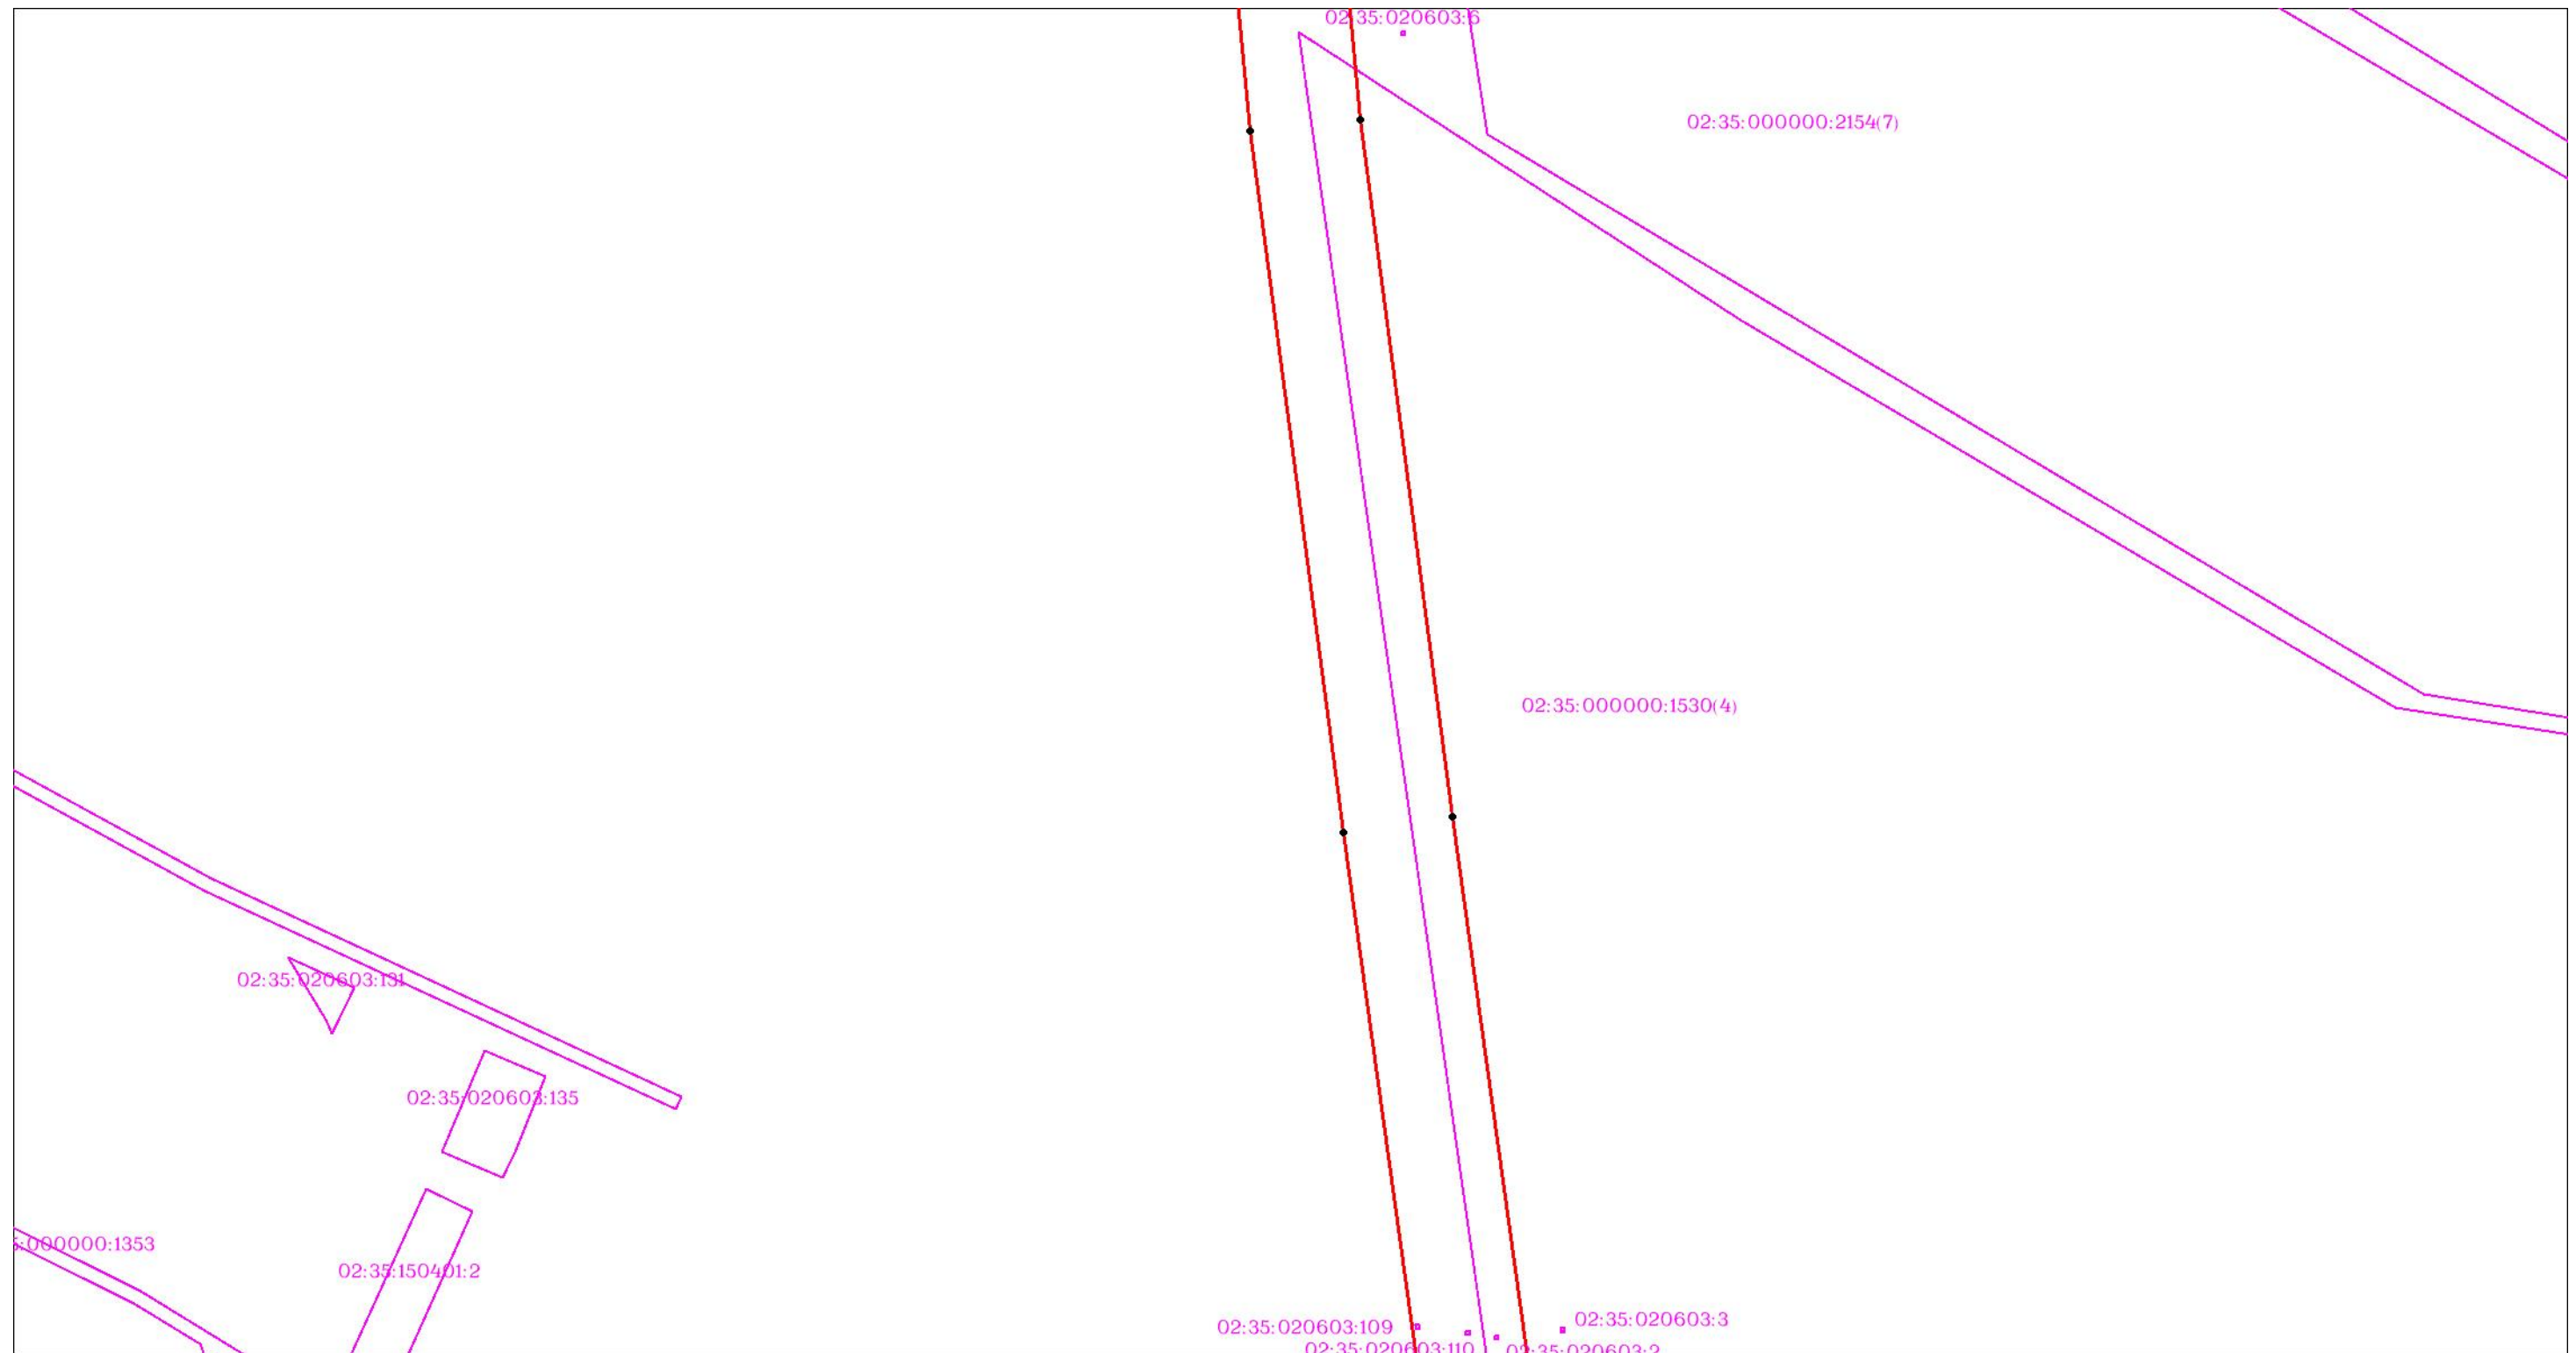

Масштаб 1:3000


Используемые условные знаки и обозначения: приведены на отдельной странице в конце раздела.

ОПИСАНИЕ МЕСТОПОЛОЖЕНИЯ ГРАНИЦ

Публичный сервитут для использования земель и (или) земельных участков в целях эксплуатации существующего трубопровода для продуктов переработки нефти и газа федерального значения: Линейное сооружение - конденсатопровод "Оренбург-Салават-Уфа 2-я нитка"
(наименование объекта, местоположение границ которого описано)

Схема расположения границ публичного сервитута

Выносной лист №35

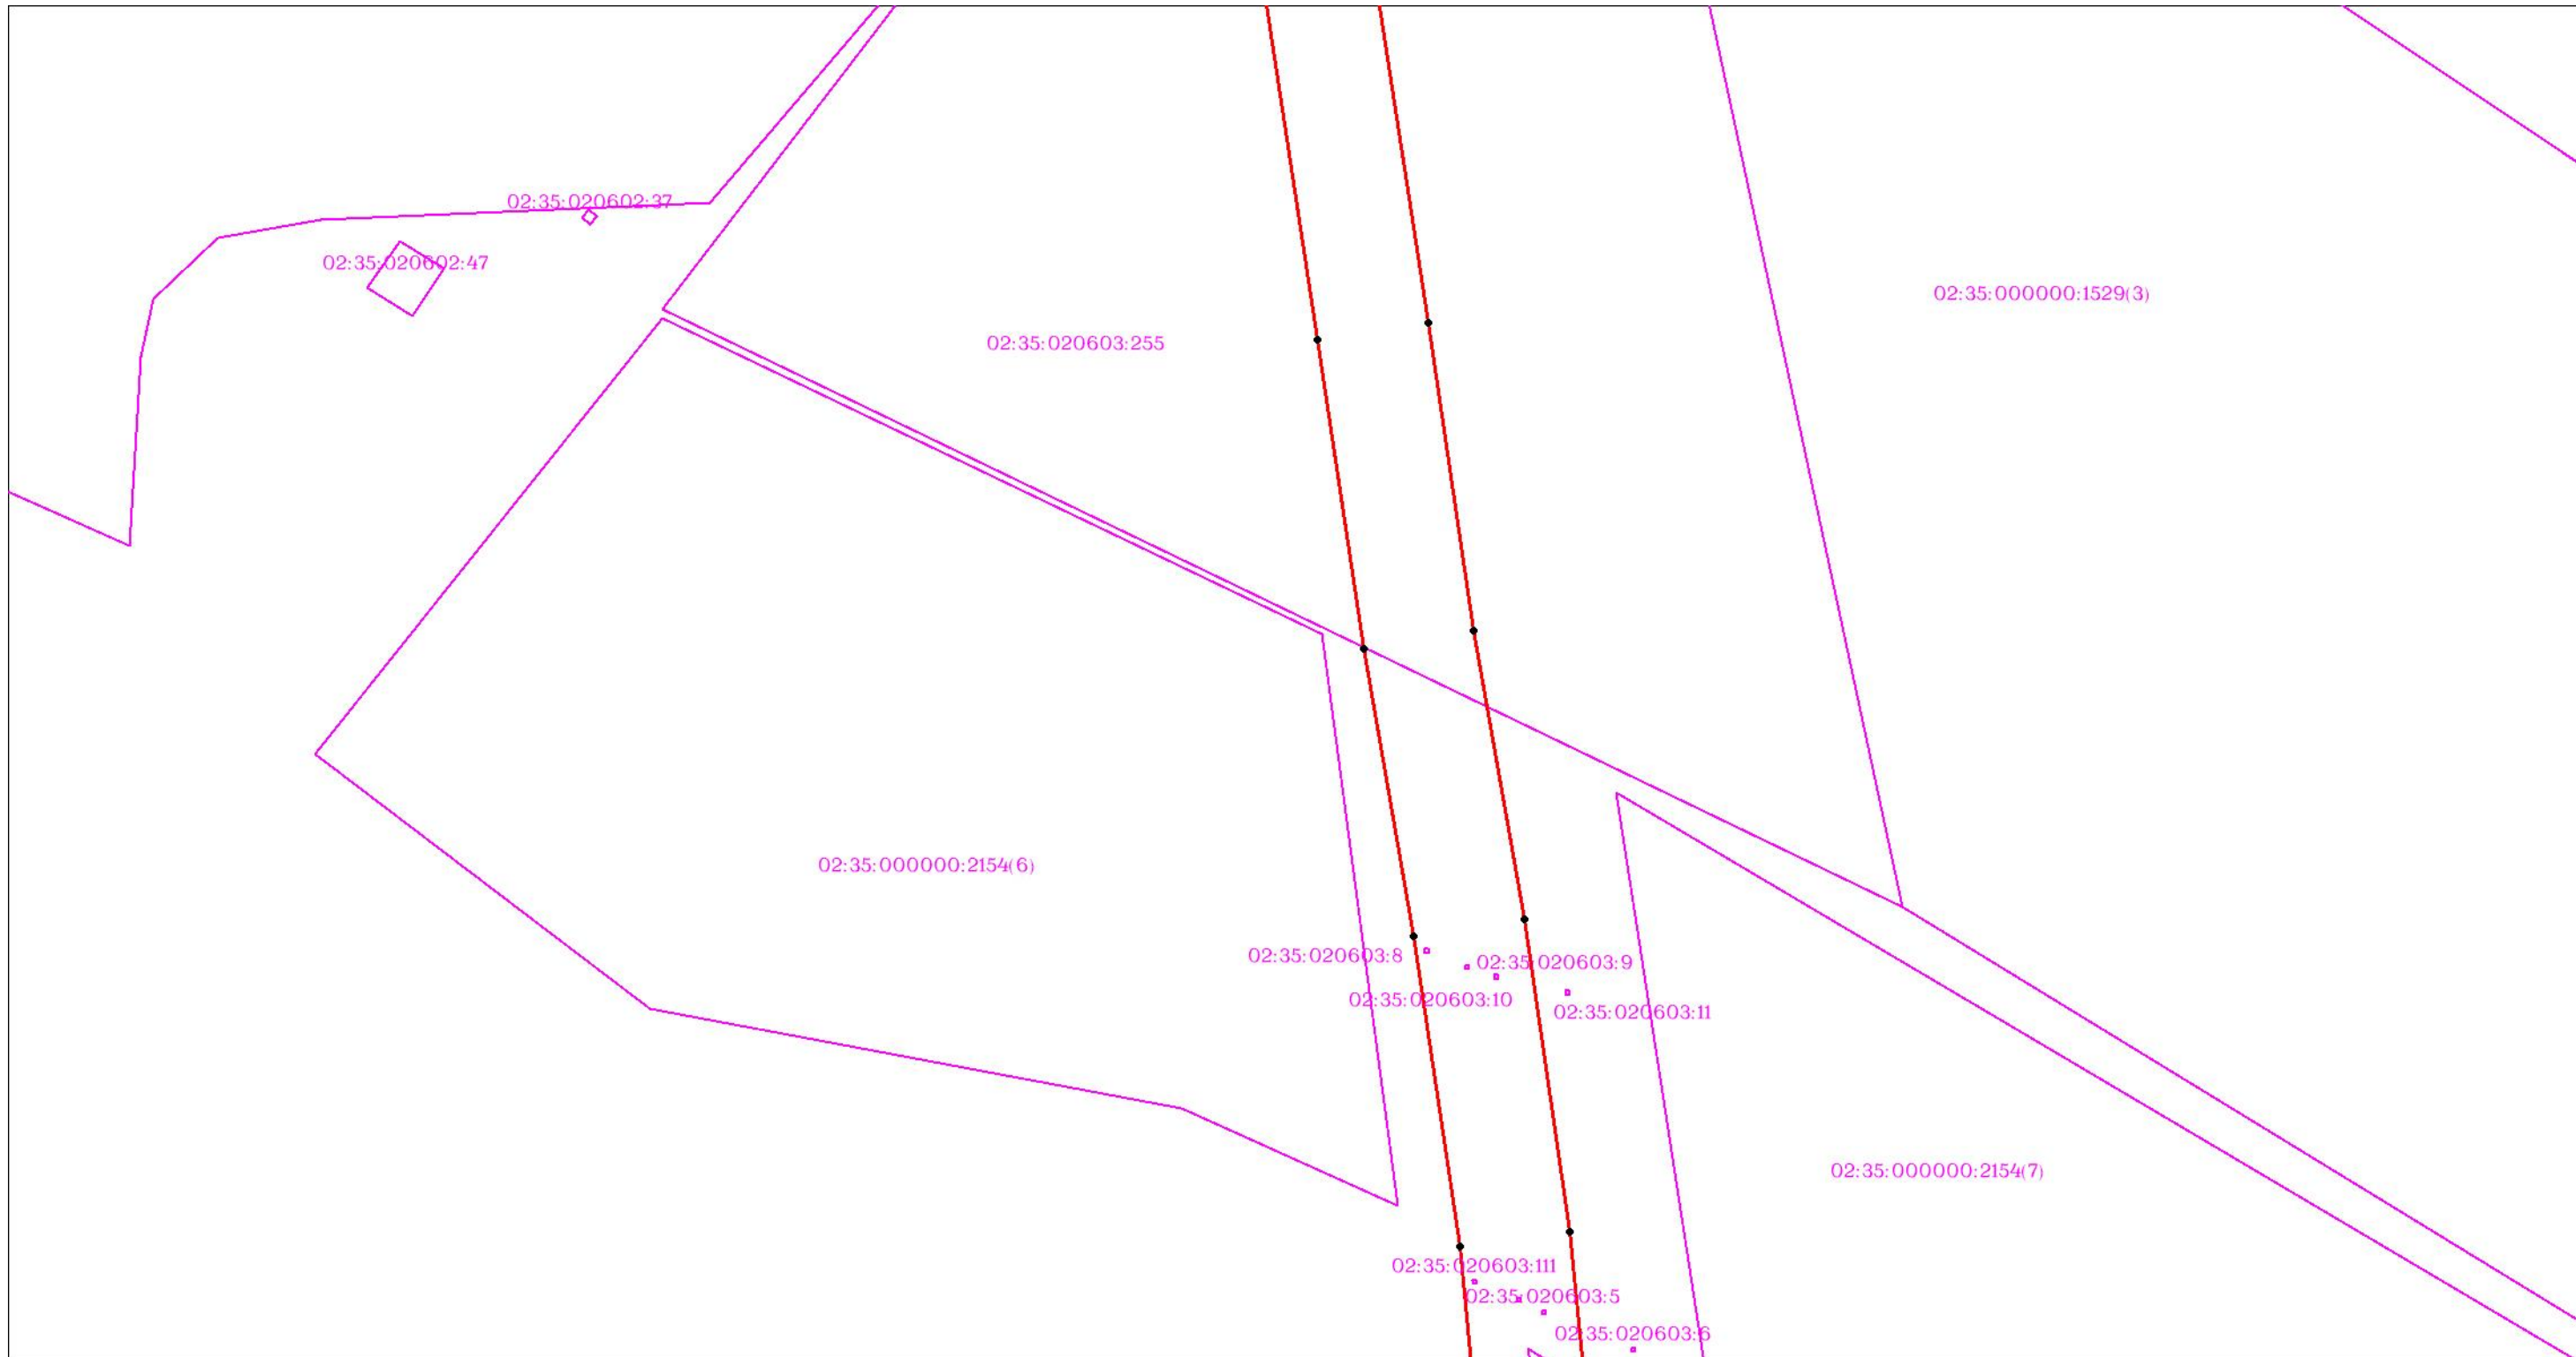

Масштаб 1:3000


Используемые условные знаки и обозначения: приведены на отдельной странице в конце раздела.

ОПИСАНИЕ МЕСТОПОЛОЖЕНИЯ ГРАНИЦ

Публичный сервитут для использования земель и (или) земельных участков в целях эксплуатации существующего трубопровода для продуктов переработки нефти и газа федерального значения: Линейное сооружение - конденсатопровод "Оренбург-Салават-Уфа 2-я нитка"
(наименование объекта, местоположение границ которого описано)

Схема расположения границ публичного сервитута

Выносной лист №36

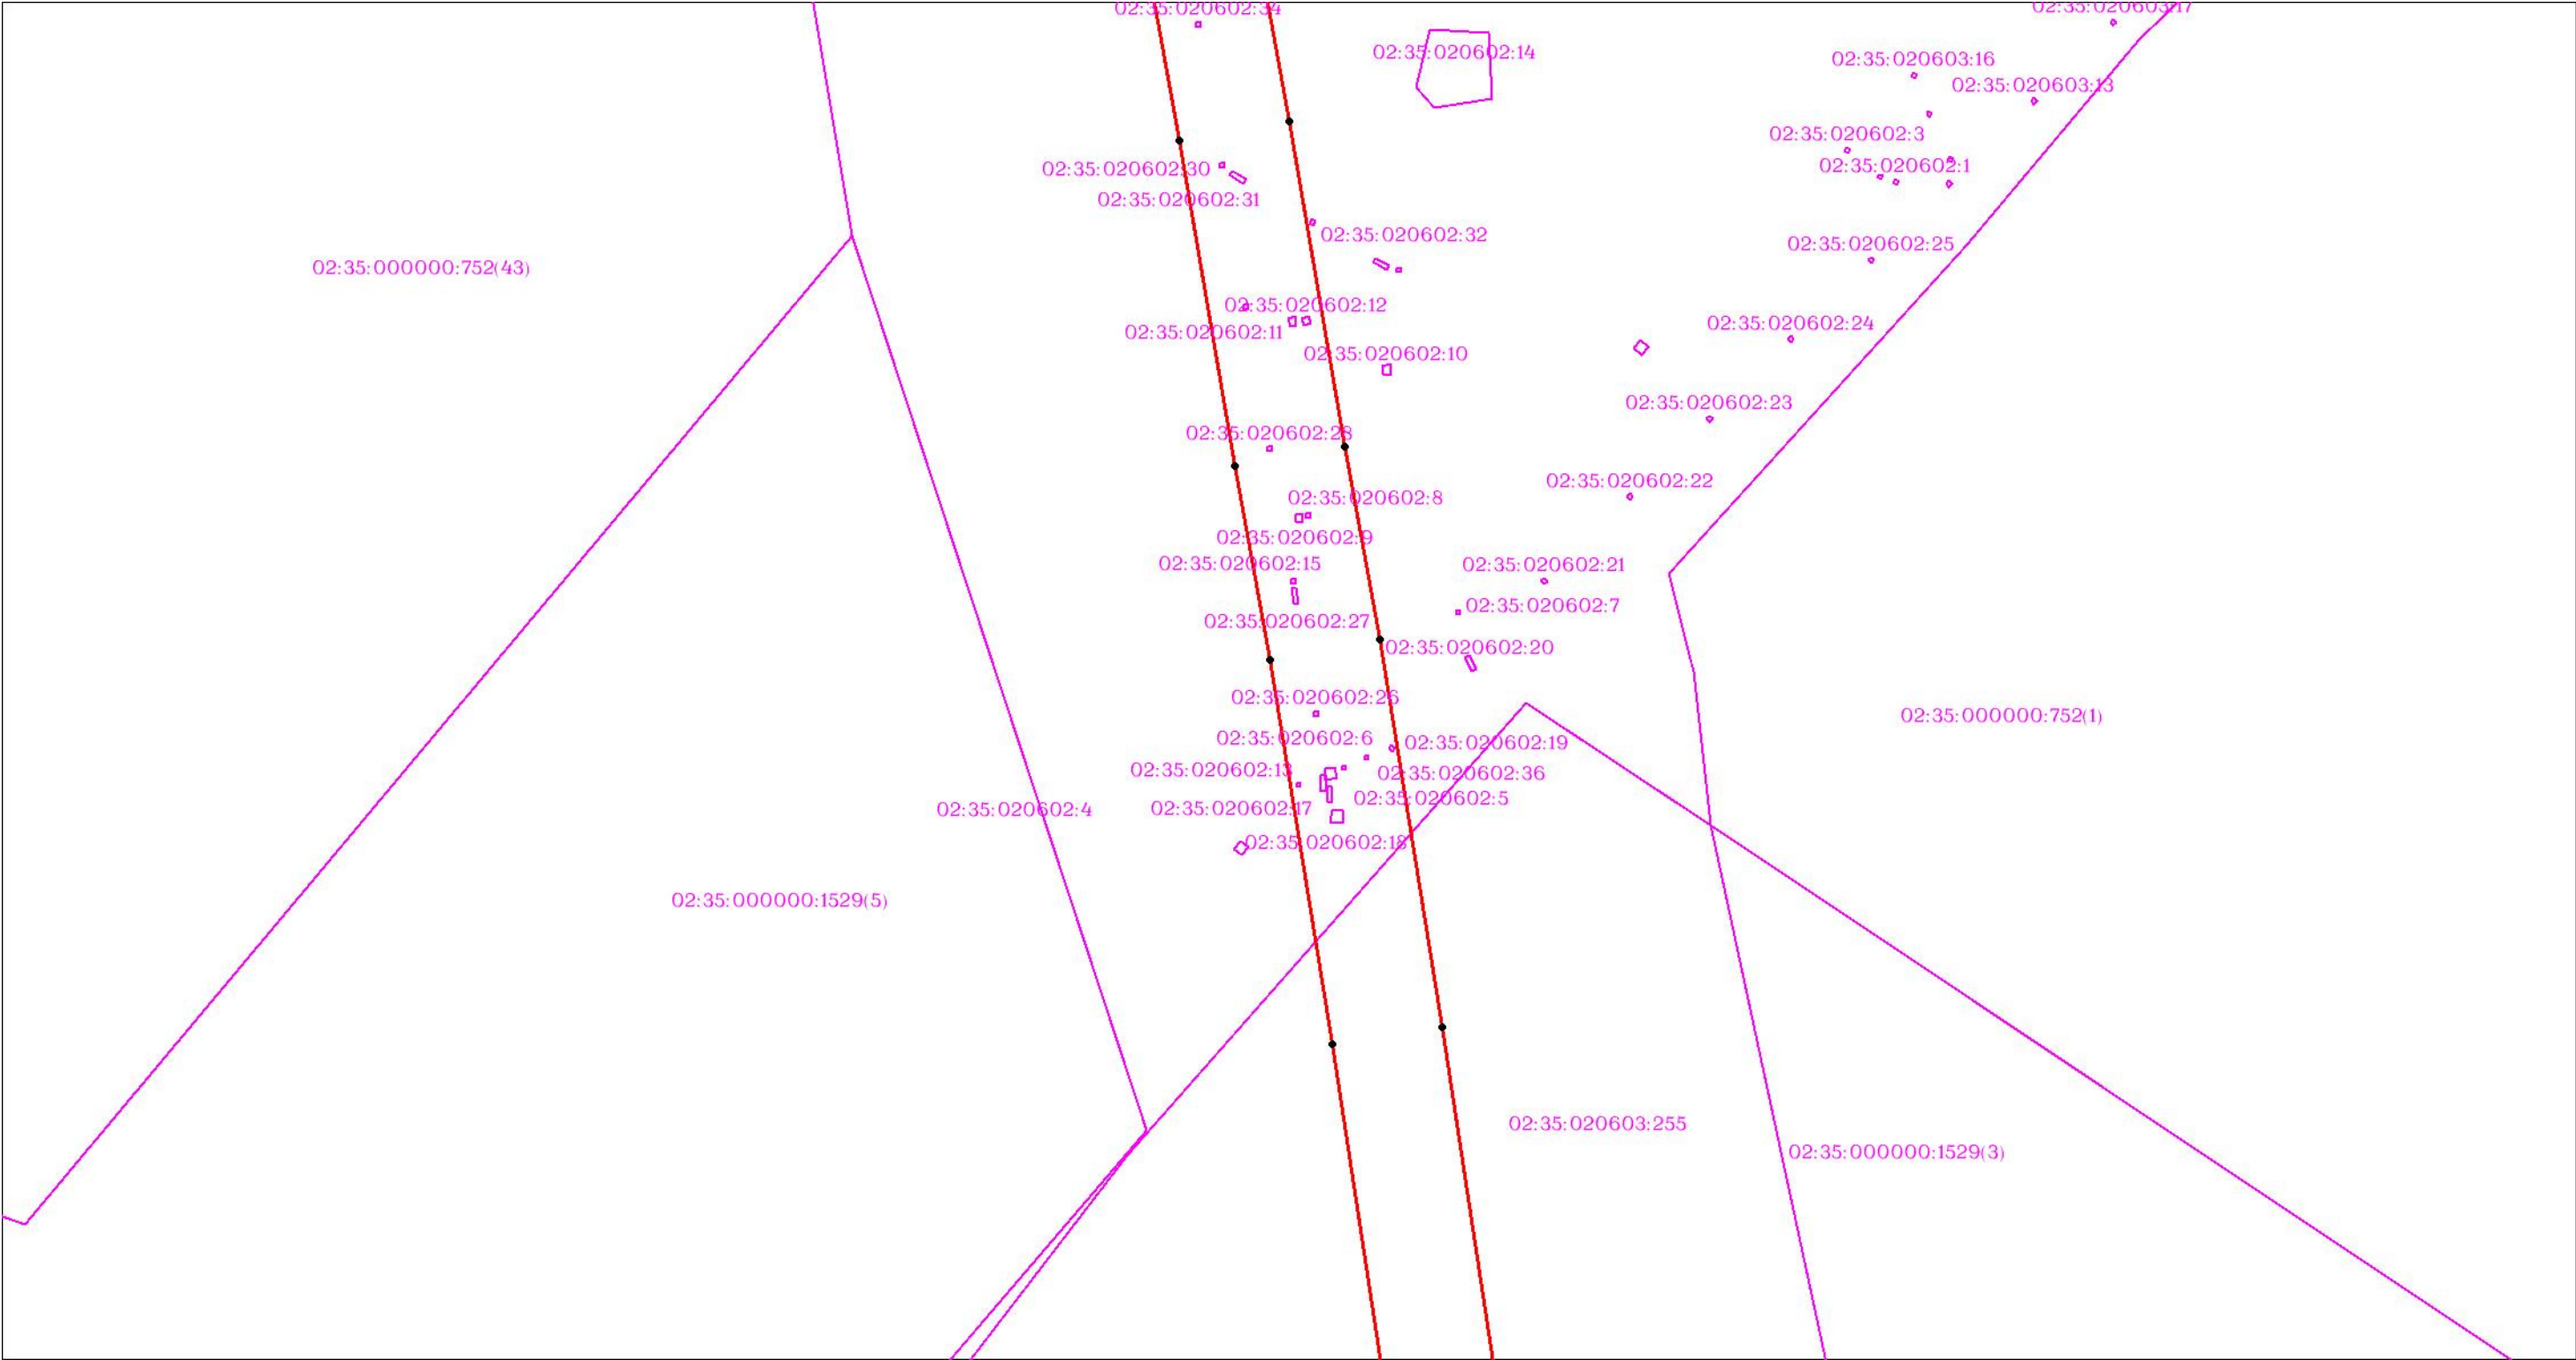

Масштаб 1:3000


Используемые условные знаки и обозначения: приведены на отдельной странице в конце раздела.

ОПИСАНИЕ МЕСТОПОЛОЖЕНИЯ ГРАНИЦ

Публичный сервитут для использования земель и (или) земельных участков в целях эксплуатации существующего трубопровода для продуктов переработки нефти и газа федерального значения: Линейное сооружение - конденсатопровод "Оренбург-Салават-Уфа 2-я нитка"
(наименование объекта, местоположение границ которого описано)

Схема расположения границ публичного сервитута

Выносной лист №37

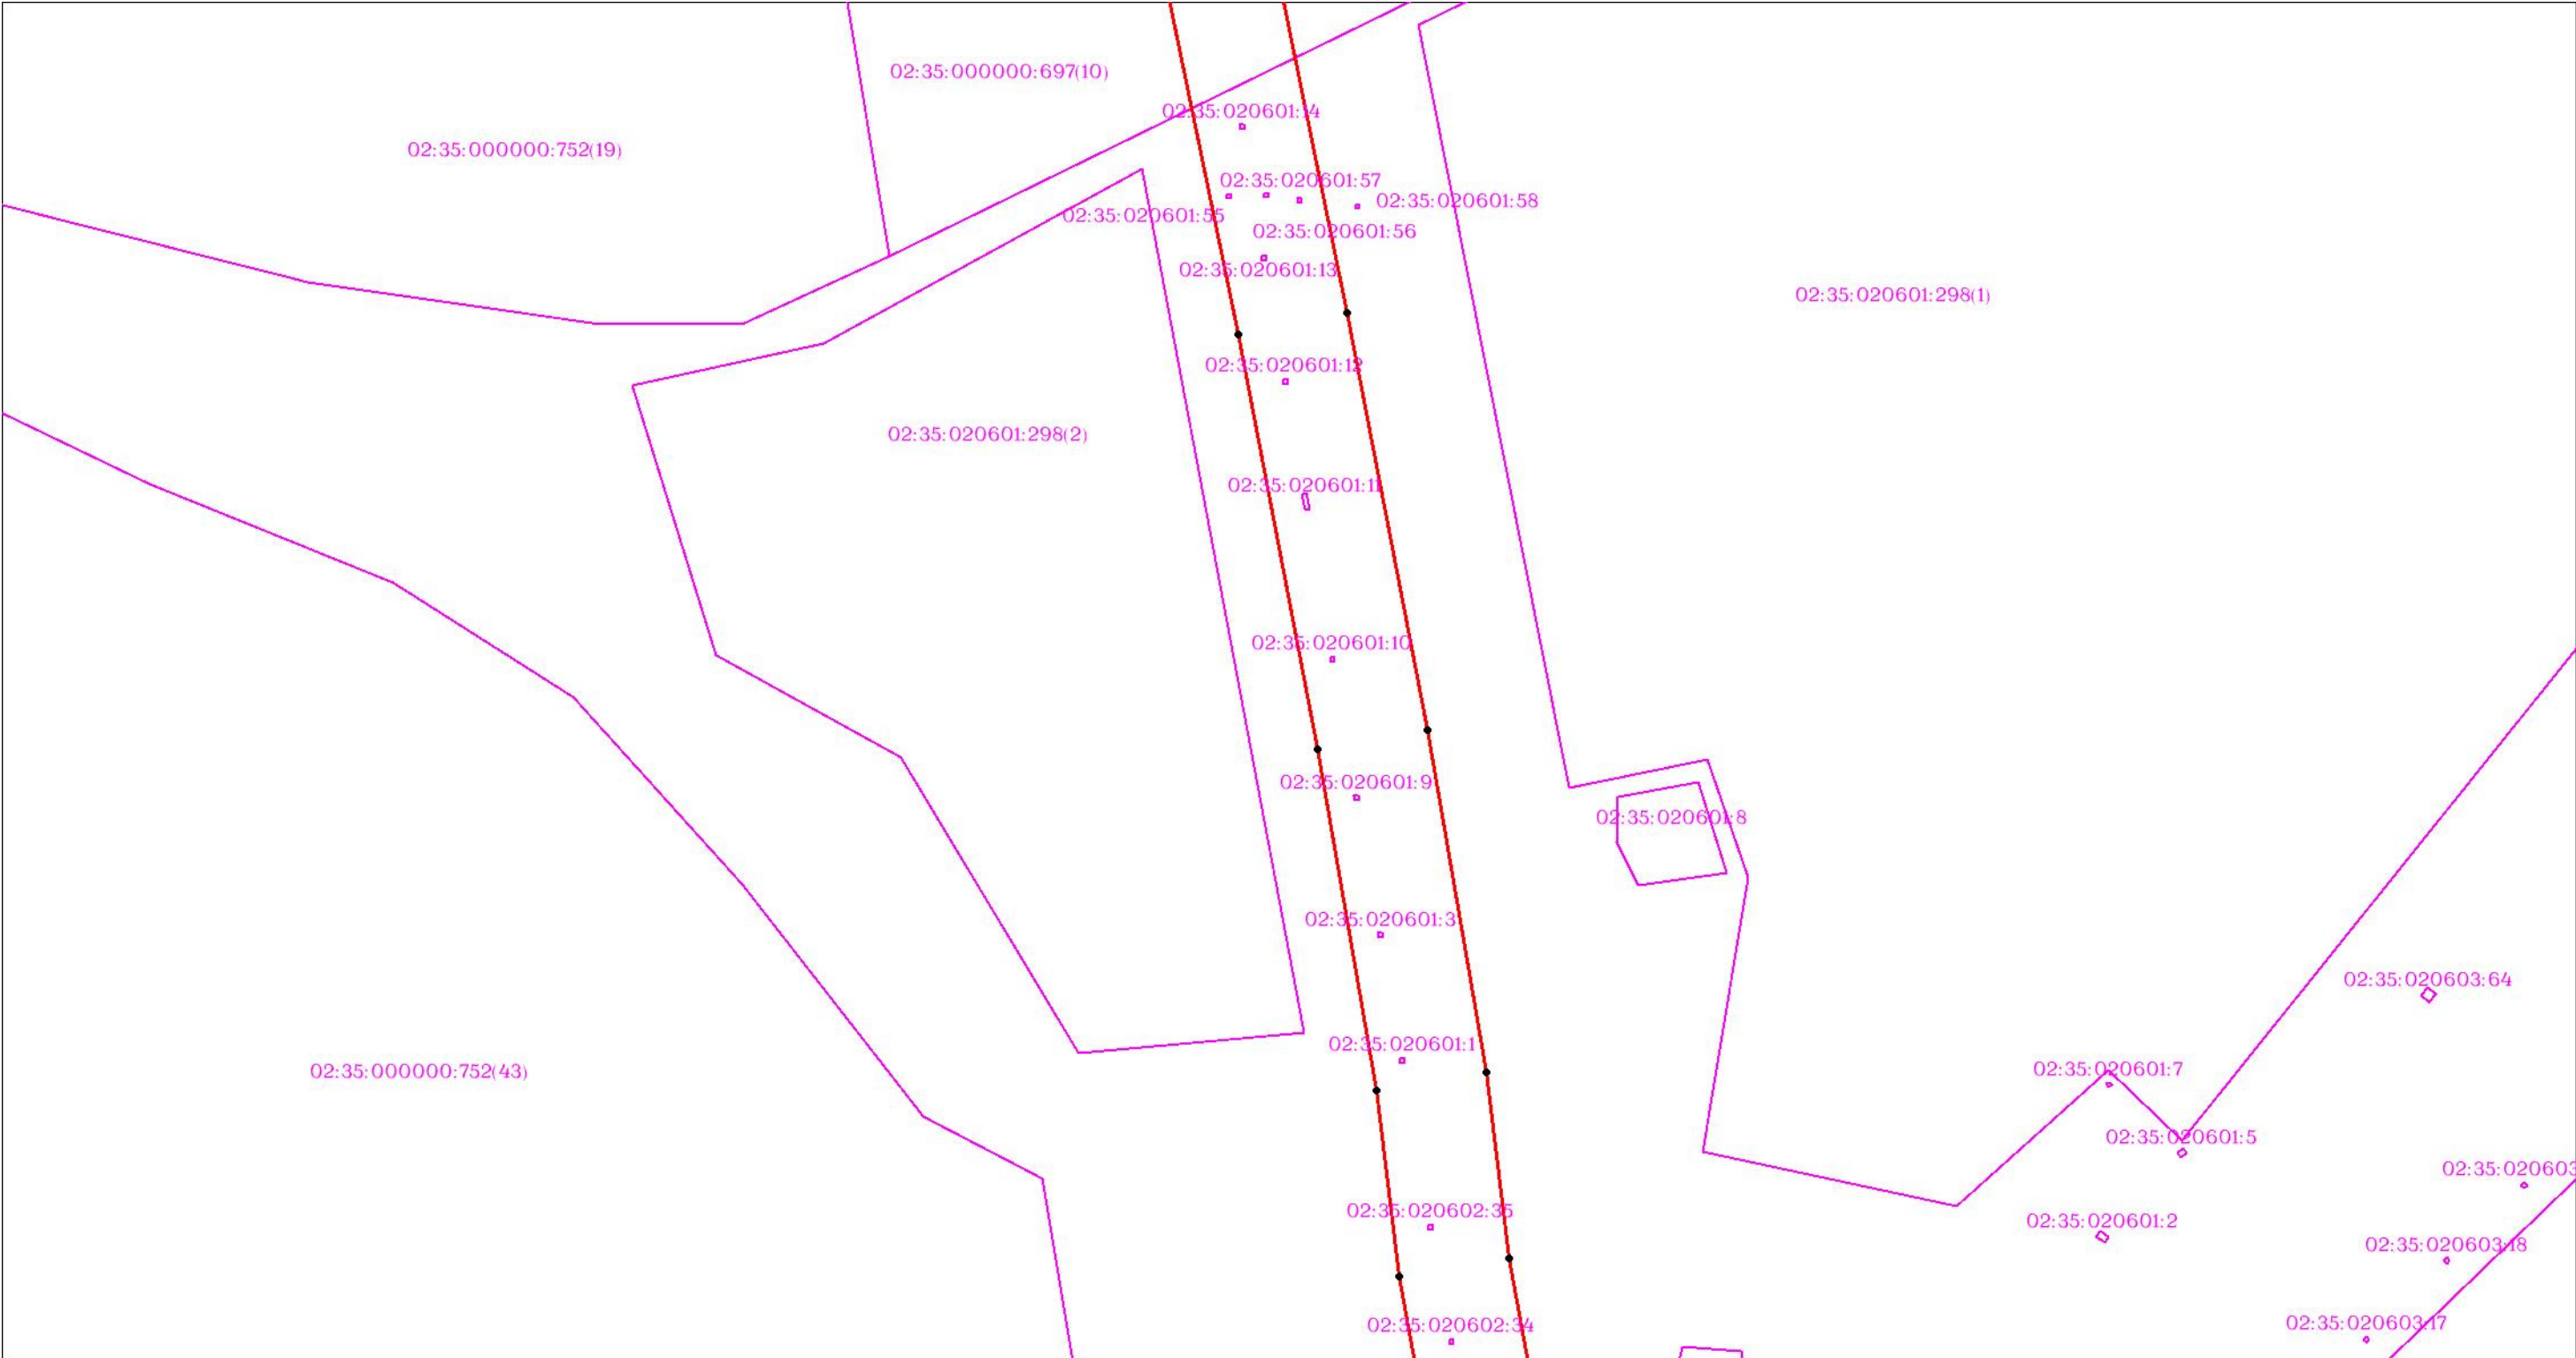

Масштаб 1:3000

Используемые условные знаки и обозначения: приведены на отдельной странице в конце раздела.

ОПИСАНИЕ МЕСТОПОЛОЖЕНИЯ ГРАНИЦ

Публичный сервитут для использования земель и (или) земельных участков в целях эксплуатации существующего трубопровода для продуктов переработки нефти и газа федерального значения: Линейное сооружение - конденсатопровод "Оренбург-Салават-Уфа 2-я нитка"
(наименование объекта, местоположение границ которого описано)

Схема расположения границ публичного сервитута




Используемые условные знаки и обозначения: приведены на отдельной странице в конце раздела.

ОПИСАНИЕ МЕСТОПОЛОЖЕНИЯ ГРАНИЦ

Публичный сервитут для использования земель и (или) земельных участков в целях эксплуатации существующего трубопровода для продуктов переработки нефти и газа федерального значения: Линейное сооружение - конденсатопровод "Оренбург-Салават-Уфа 2-я нитка"
(наименование объекта, местоположение границ которого описано)

Схема расположения границ публичного сервитута

Выносной лист №39

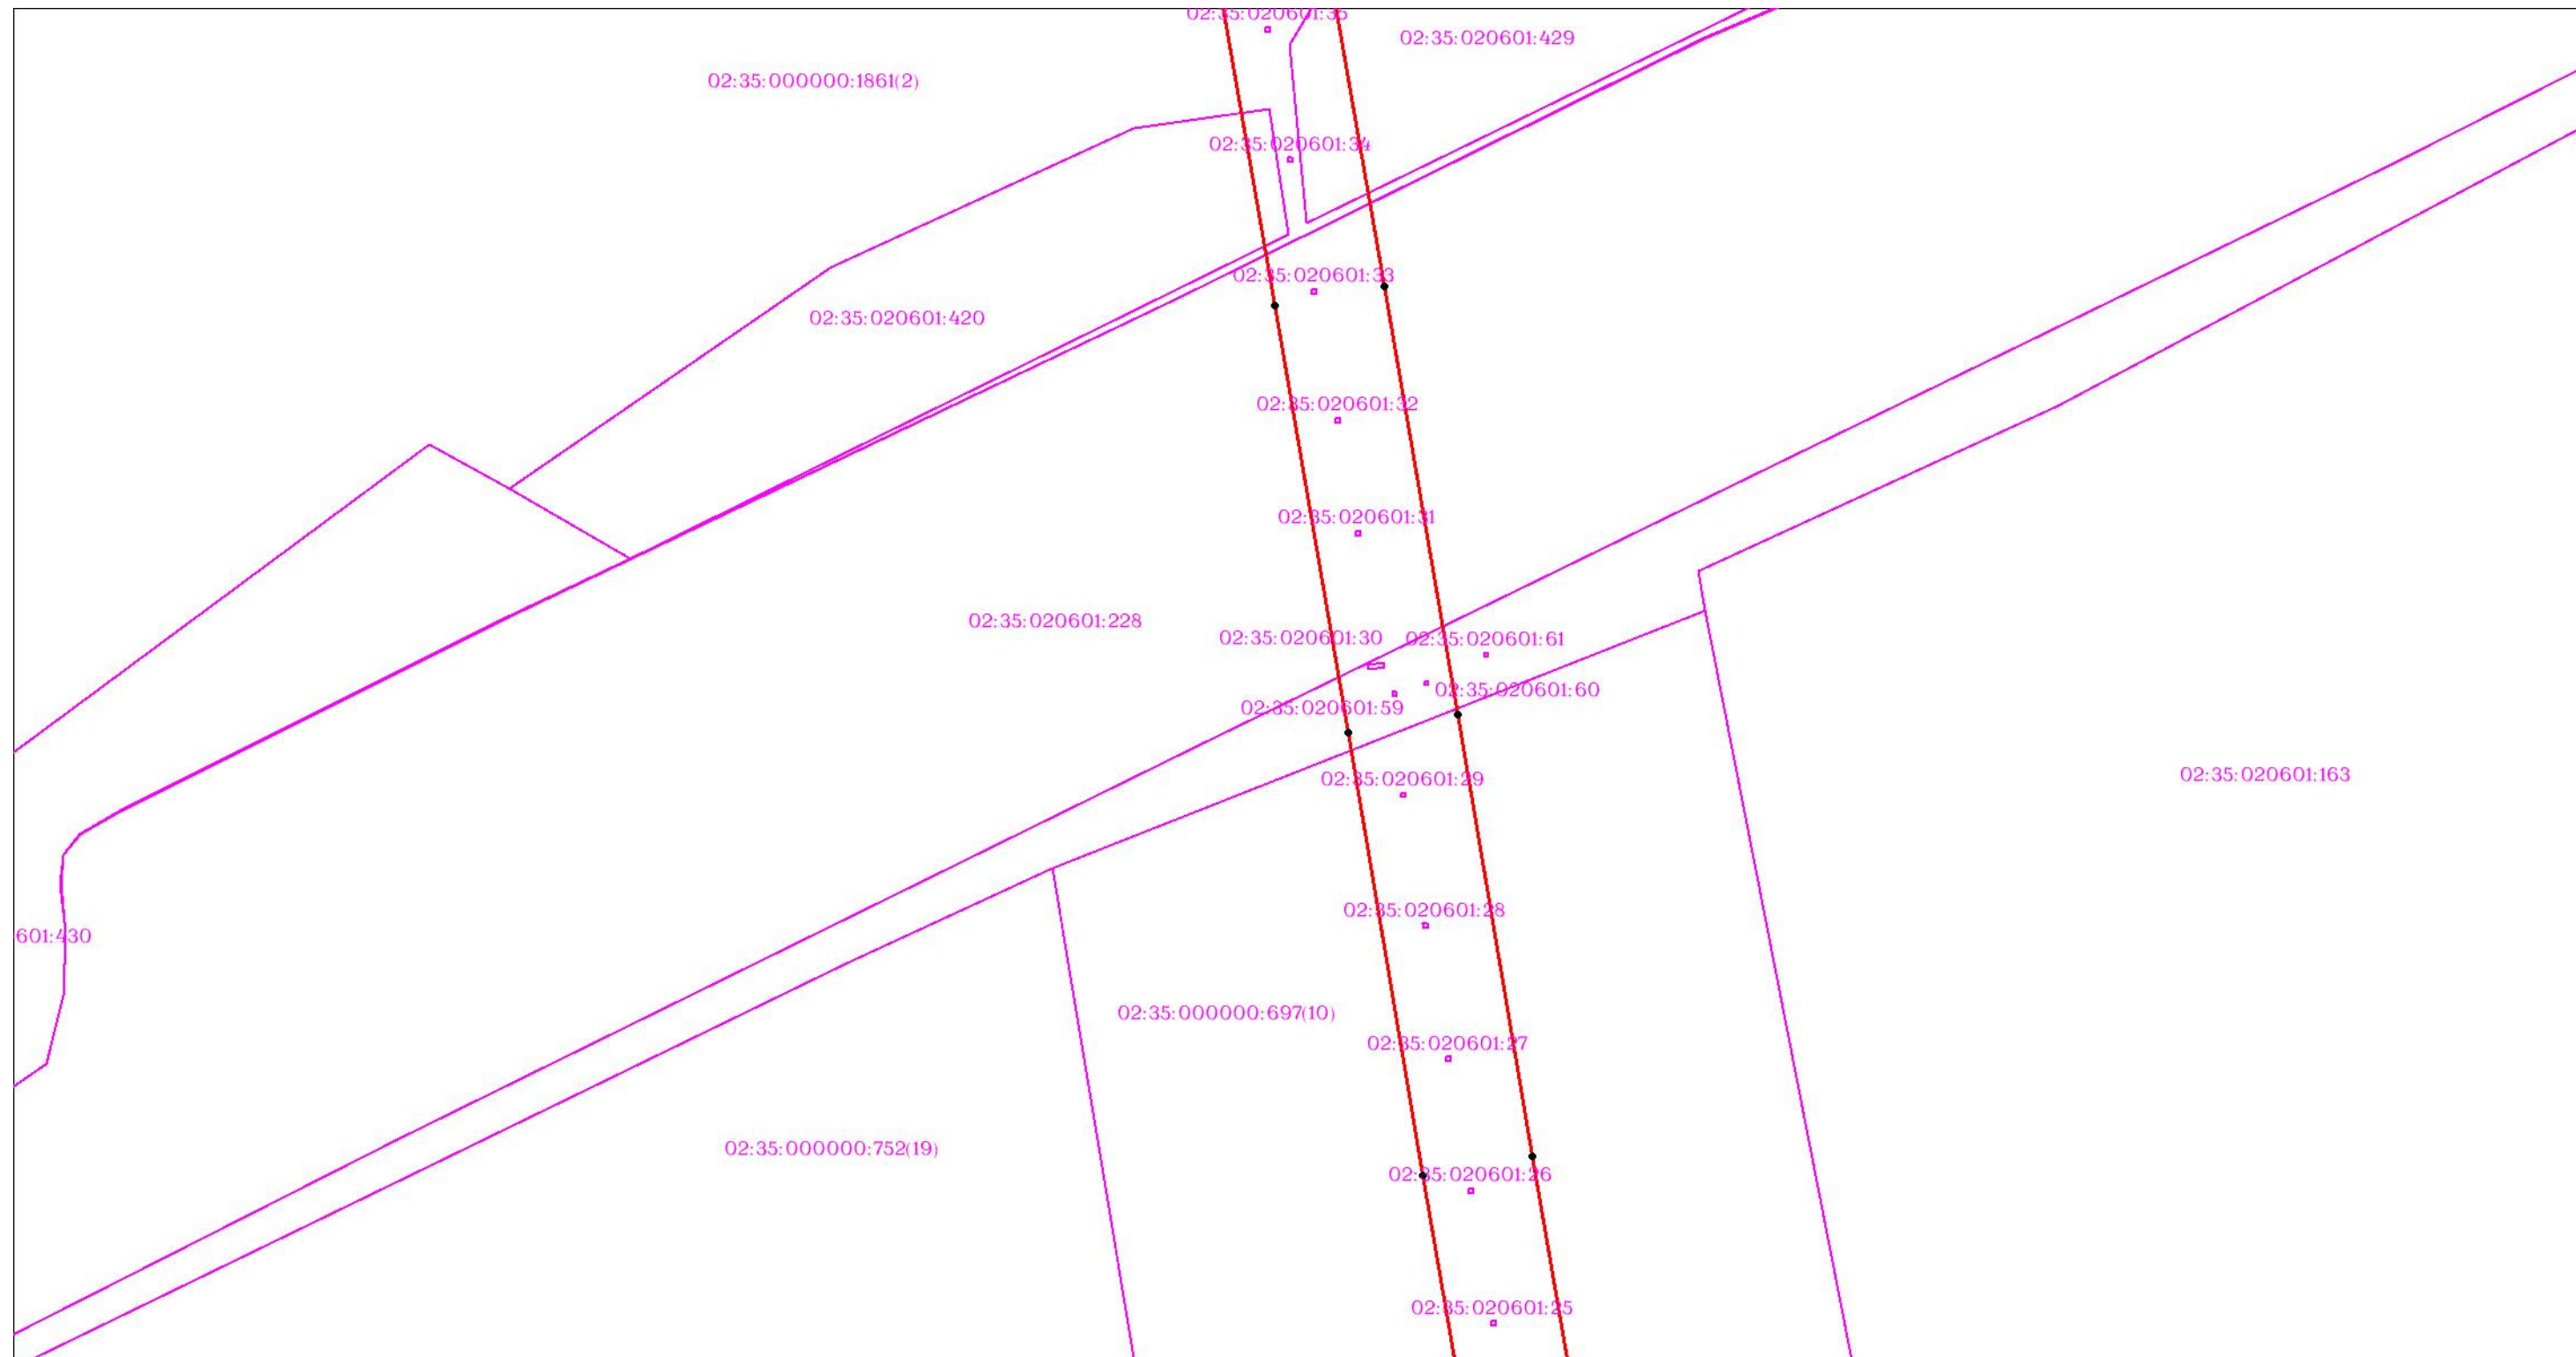


Масштаб 1:3000

Используемые условные знаки и обозначения: приведены на отдельной странице в конце раздела.

ОПИСАНИЕ МЕСТОПОЛОЖЕНИЯ ГРАНИЦ

Публичный сервитут для использования земель и (или) земельных участков в целях эксплуатации существующего трубопровода для продуктов переработки нефти и газа федерального значения: Линейное сооружение - конденсатопровод "Оренбург-Салават-Уфа 2-я нитка"
(наименование объекта, местоположение границ которого описано)

Схема расположения границ публичного сервитута

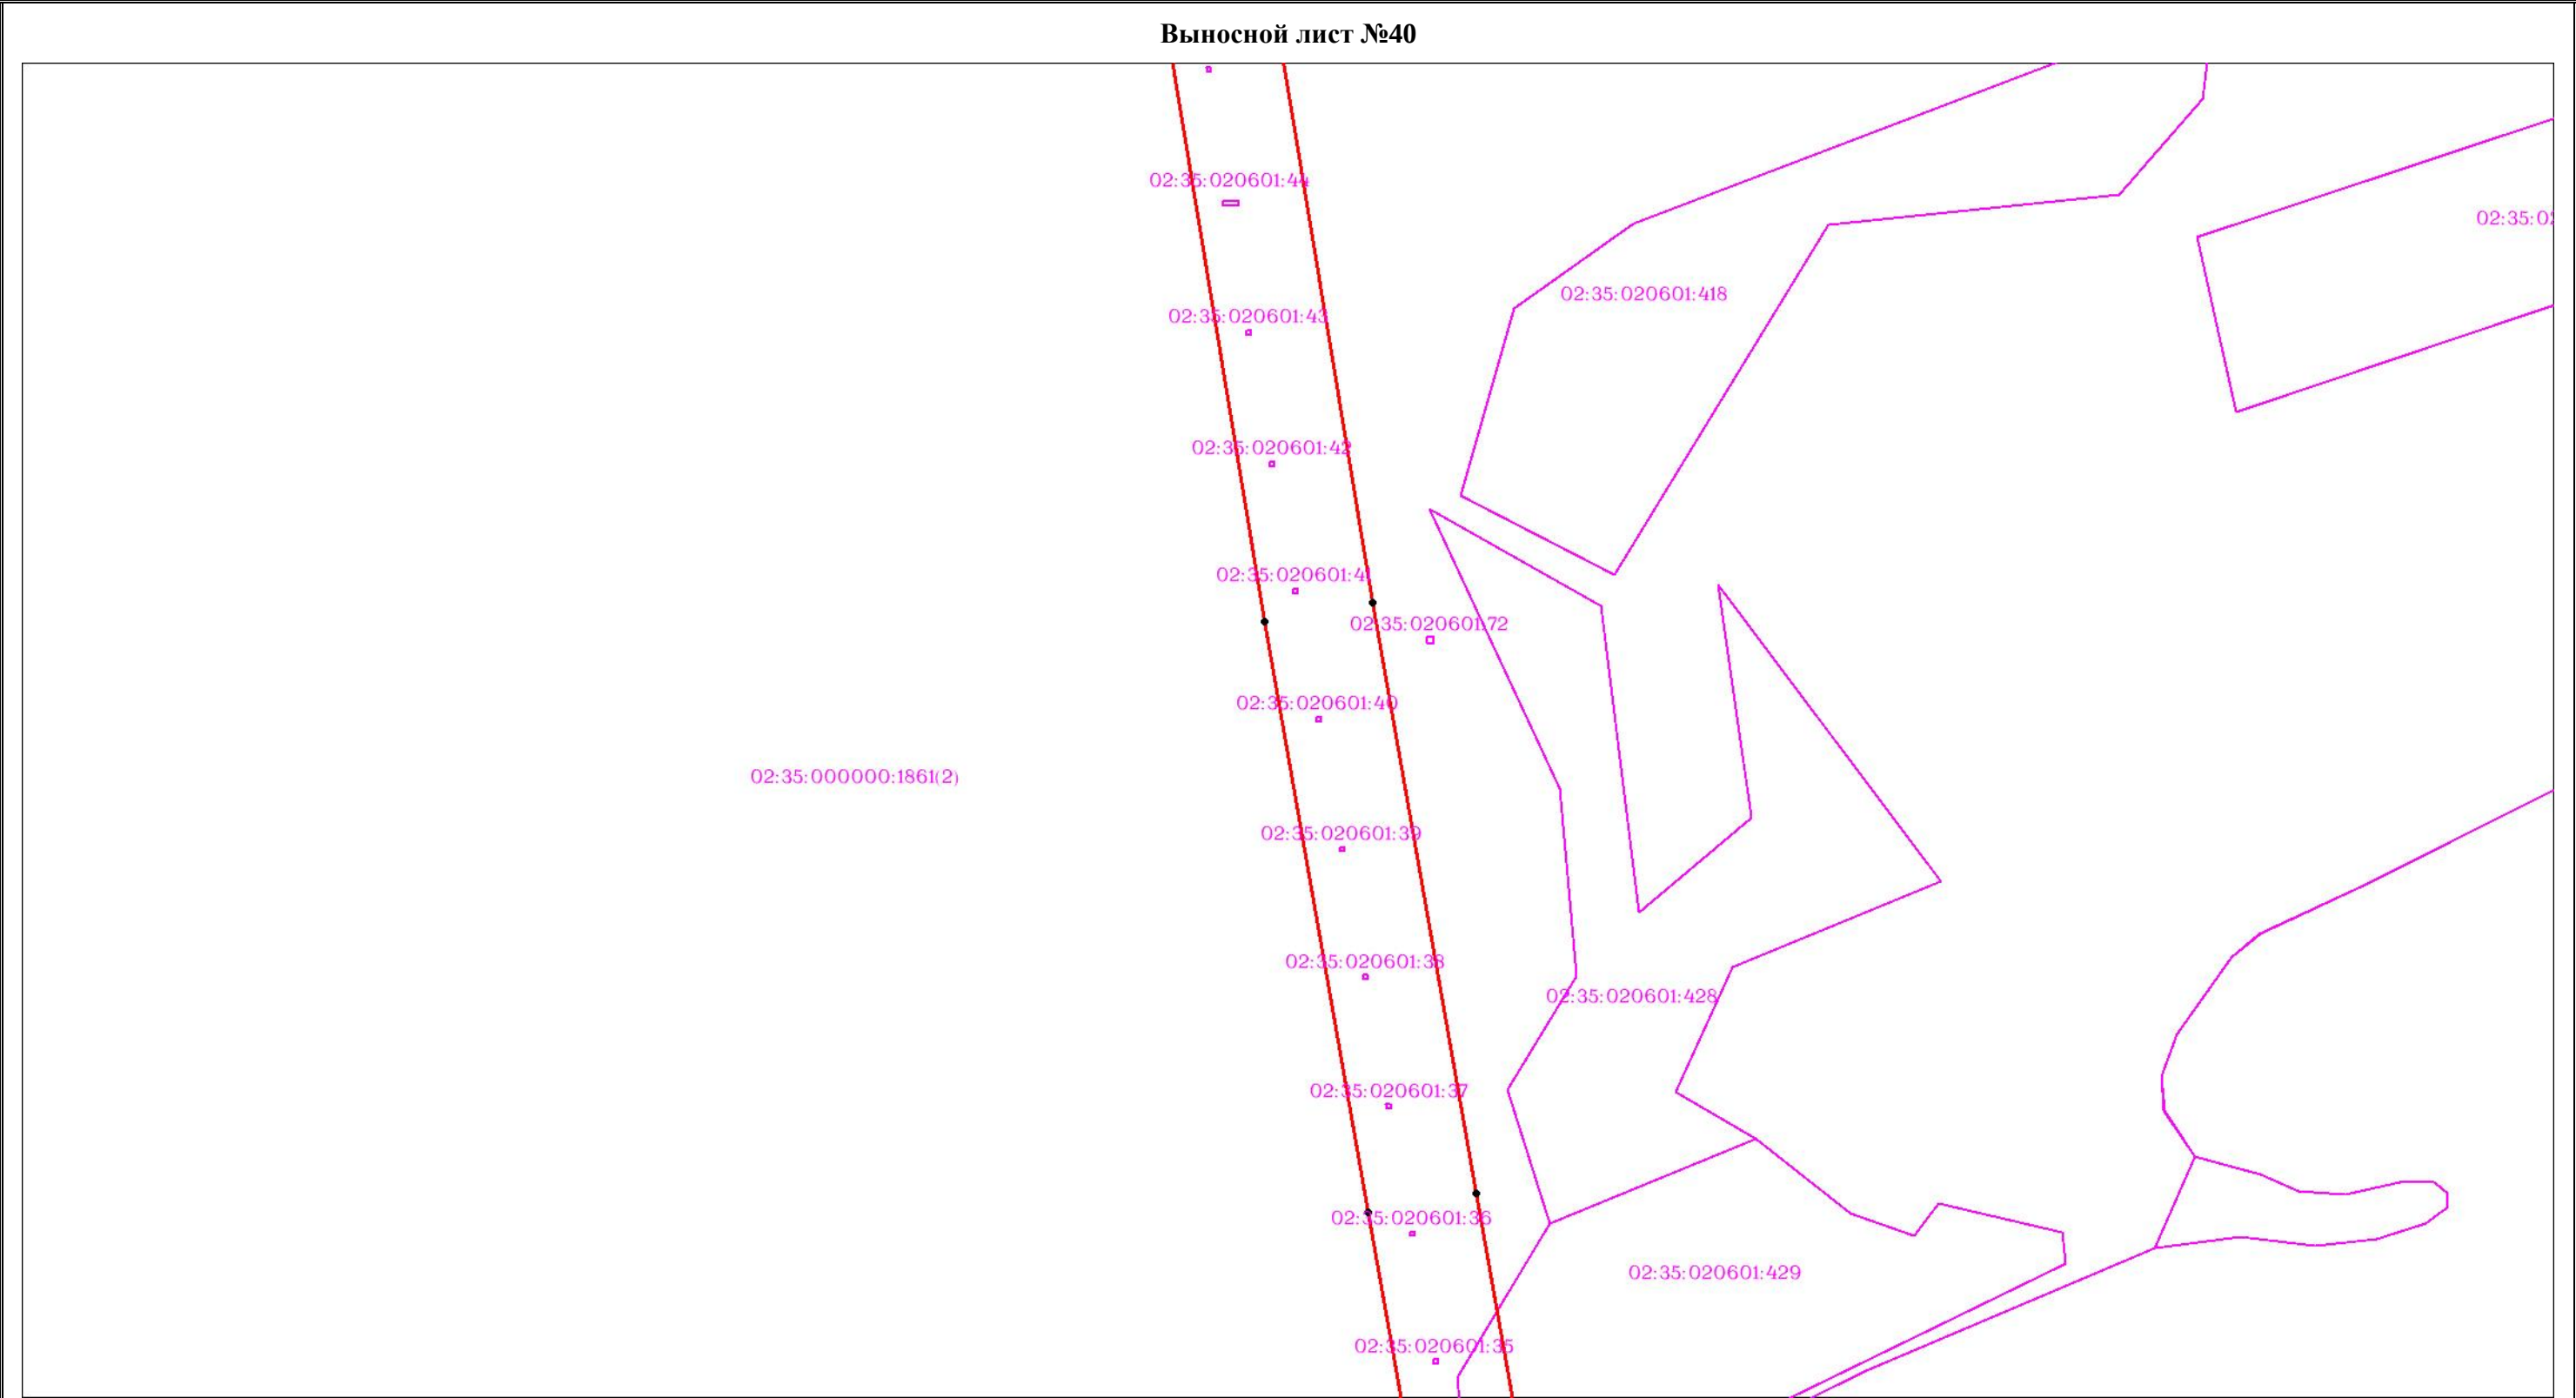

Масштаб 1:3000


Используемые условные знаки и обозначения: приведены на отдельной странице в конце раздела.

ОПИСАНИЕ МЕСТОПОЛОЖЕНИЯ ГРАНИЦ

Публичный сервитут для использования земель и (или) земельных участков в целях эксплуатации существующего трубопровода для продуктов переработки нефти и газа федерального значения: Линейное сооружение - конденсатопровод "Оренбург-Салават-Уфа 2-я нитка"
(наименование объекта, местоположение границ которого описано)

Схема расположения границ публичного сервитута

Выносной лист №41

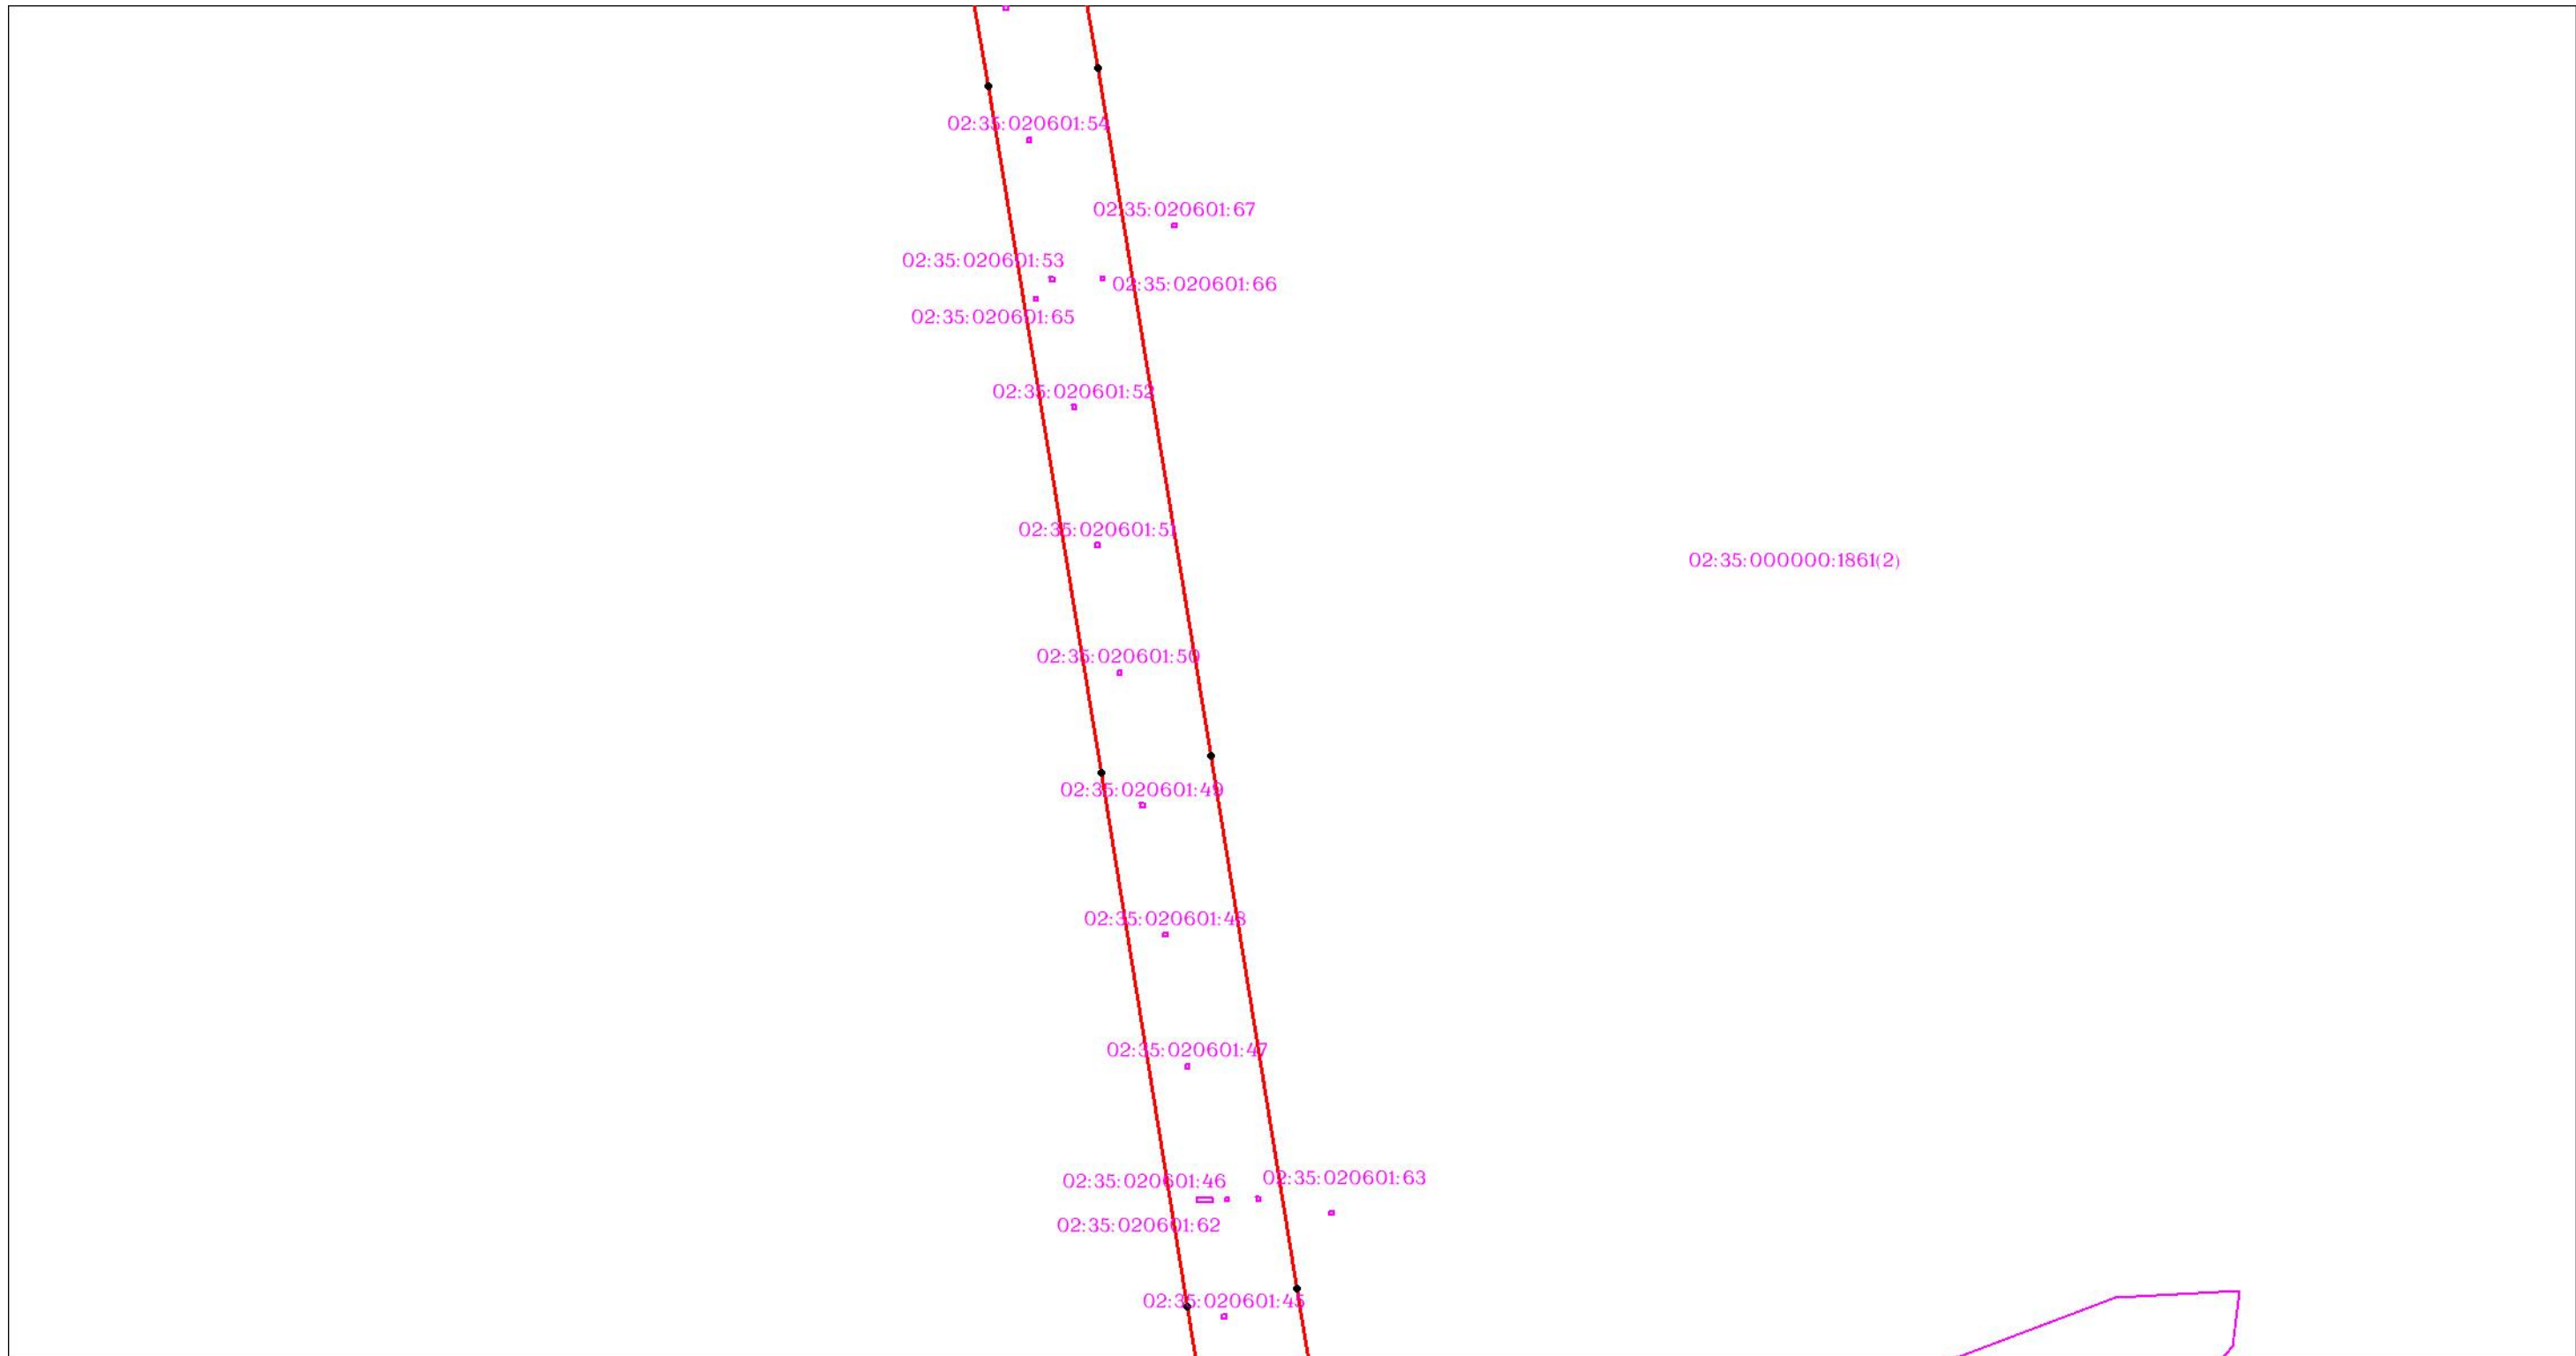

Масштаб 1:3000


Используемые условные знаки и обозначения: приведены на отдельной странице в конце раздела.

ОПИСАНИЕ МЕСТОПОЛОЖЕНИЯ ГРАНИЦ

Публичный сервитут для использования земель и (или) земельных участков в целях эксплуатации существующего трубопровода для продуктов переработки нефти и газа федерального значения: Линейное сооружение - конденсатопровод "Оренбург-Салават-Уфа 2-я нитка"
(наименование объекта, местоположение границ которого описано)

Схема расположения границ публичного сервитута

Выносной лист №42

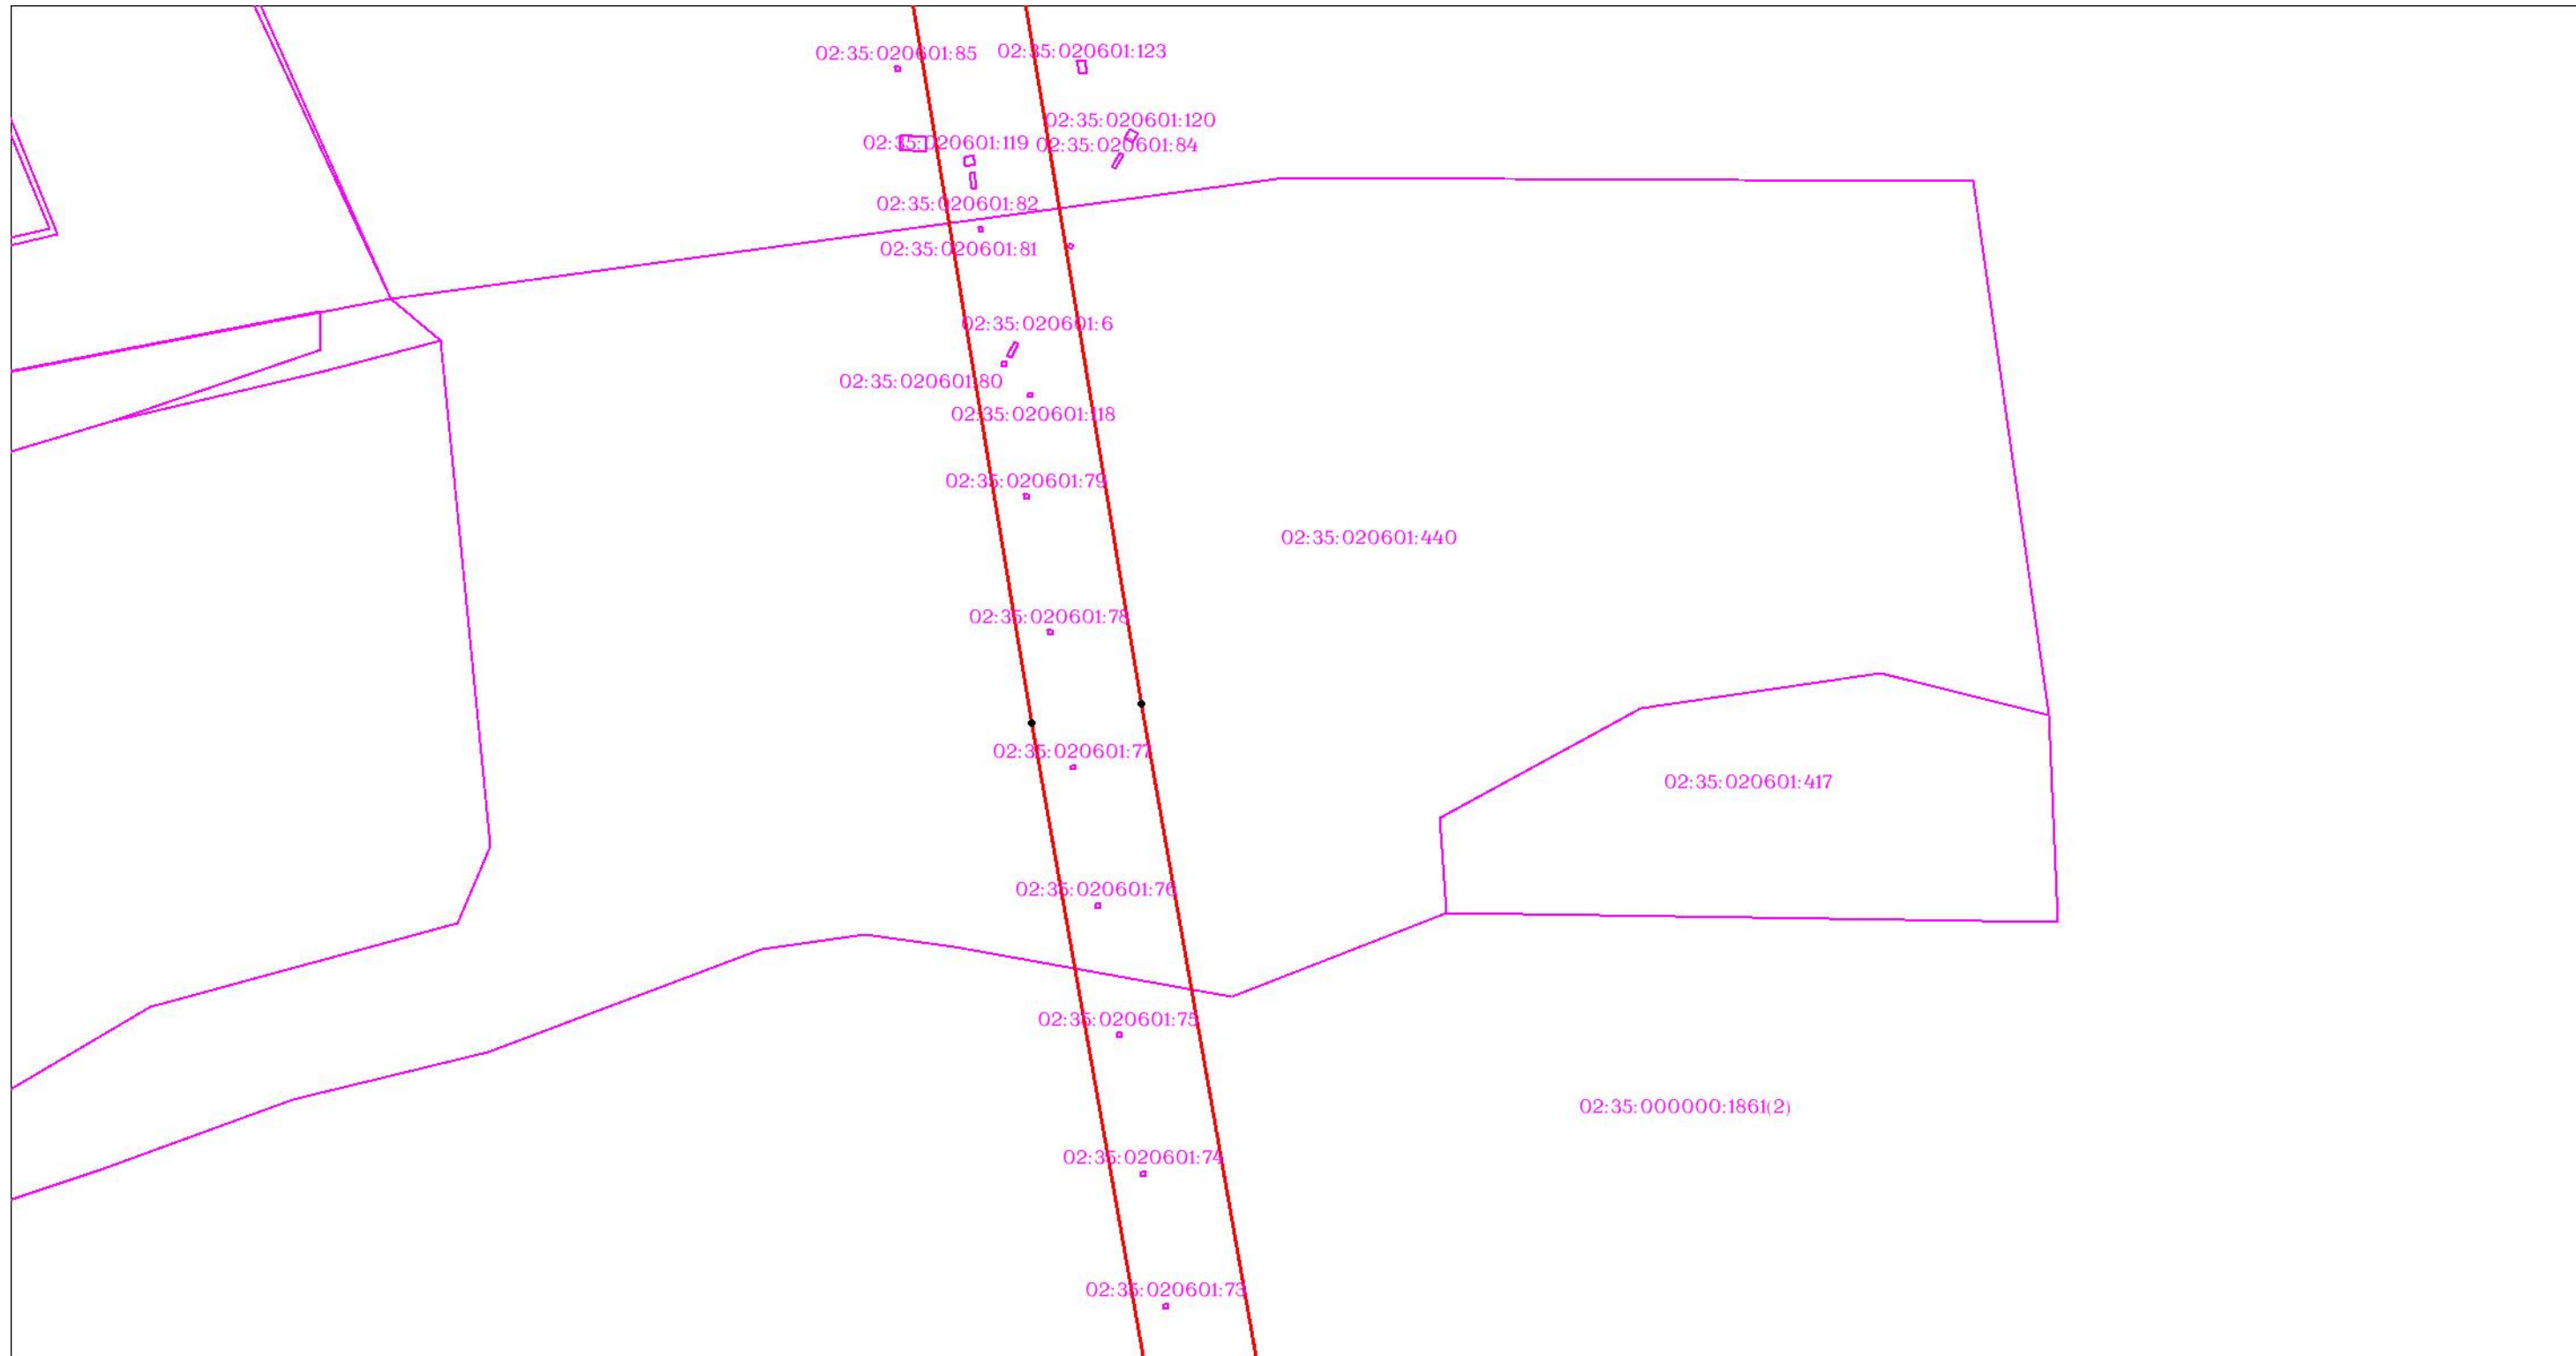


Масштаб 1:3000

Используемые условные знаки и обозначения: приведены на отдельной странице в конце раздела.

ОПИСАНИЕ МЕСТОПОЛОЖЕНИЯ ГРАНИЦ

Публичный сервитут для использования земель и (или) земельных участков в целях эксплуатации существующего трубопровода для продуктов переработки нефти и газа федерального значения: Линейное сооружение - конденсатопровод "Оренбург-Салават-Уфа 2-я нитка"
(наименование объекта, местоположение границ которого описано)

Схема расположения границ публичного сервитута

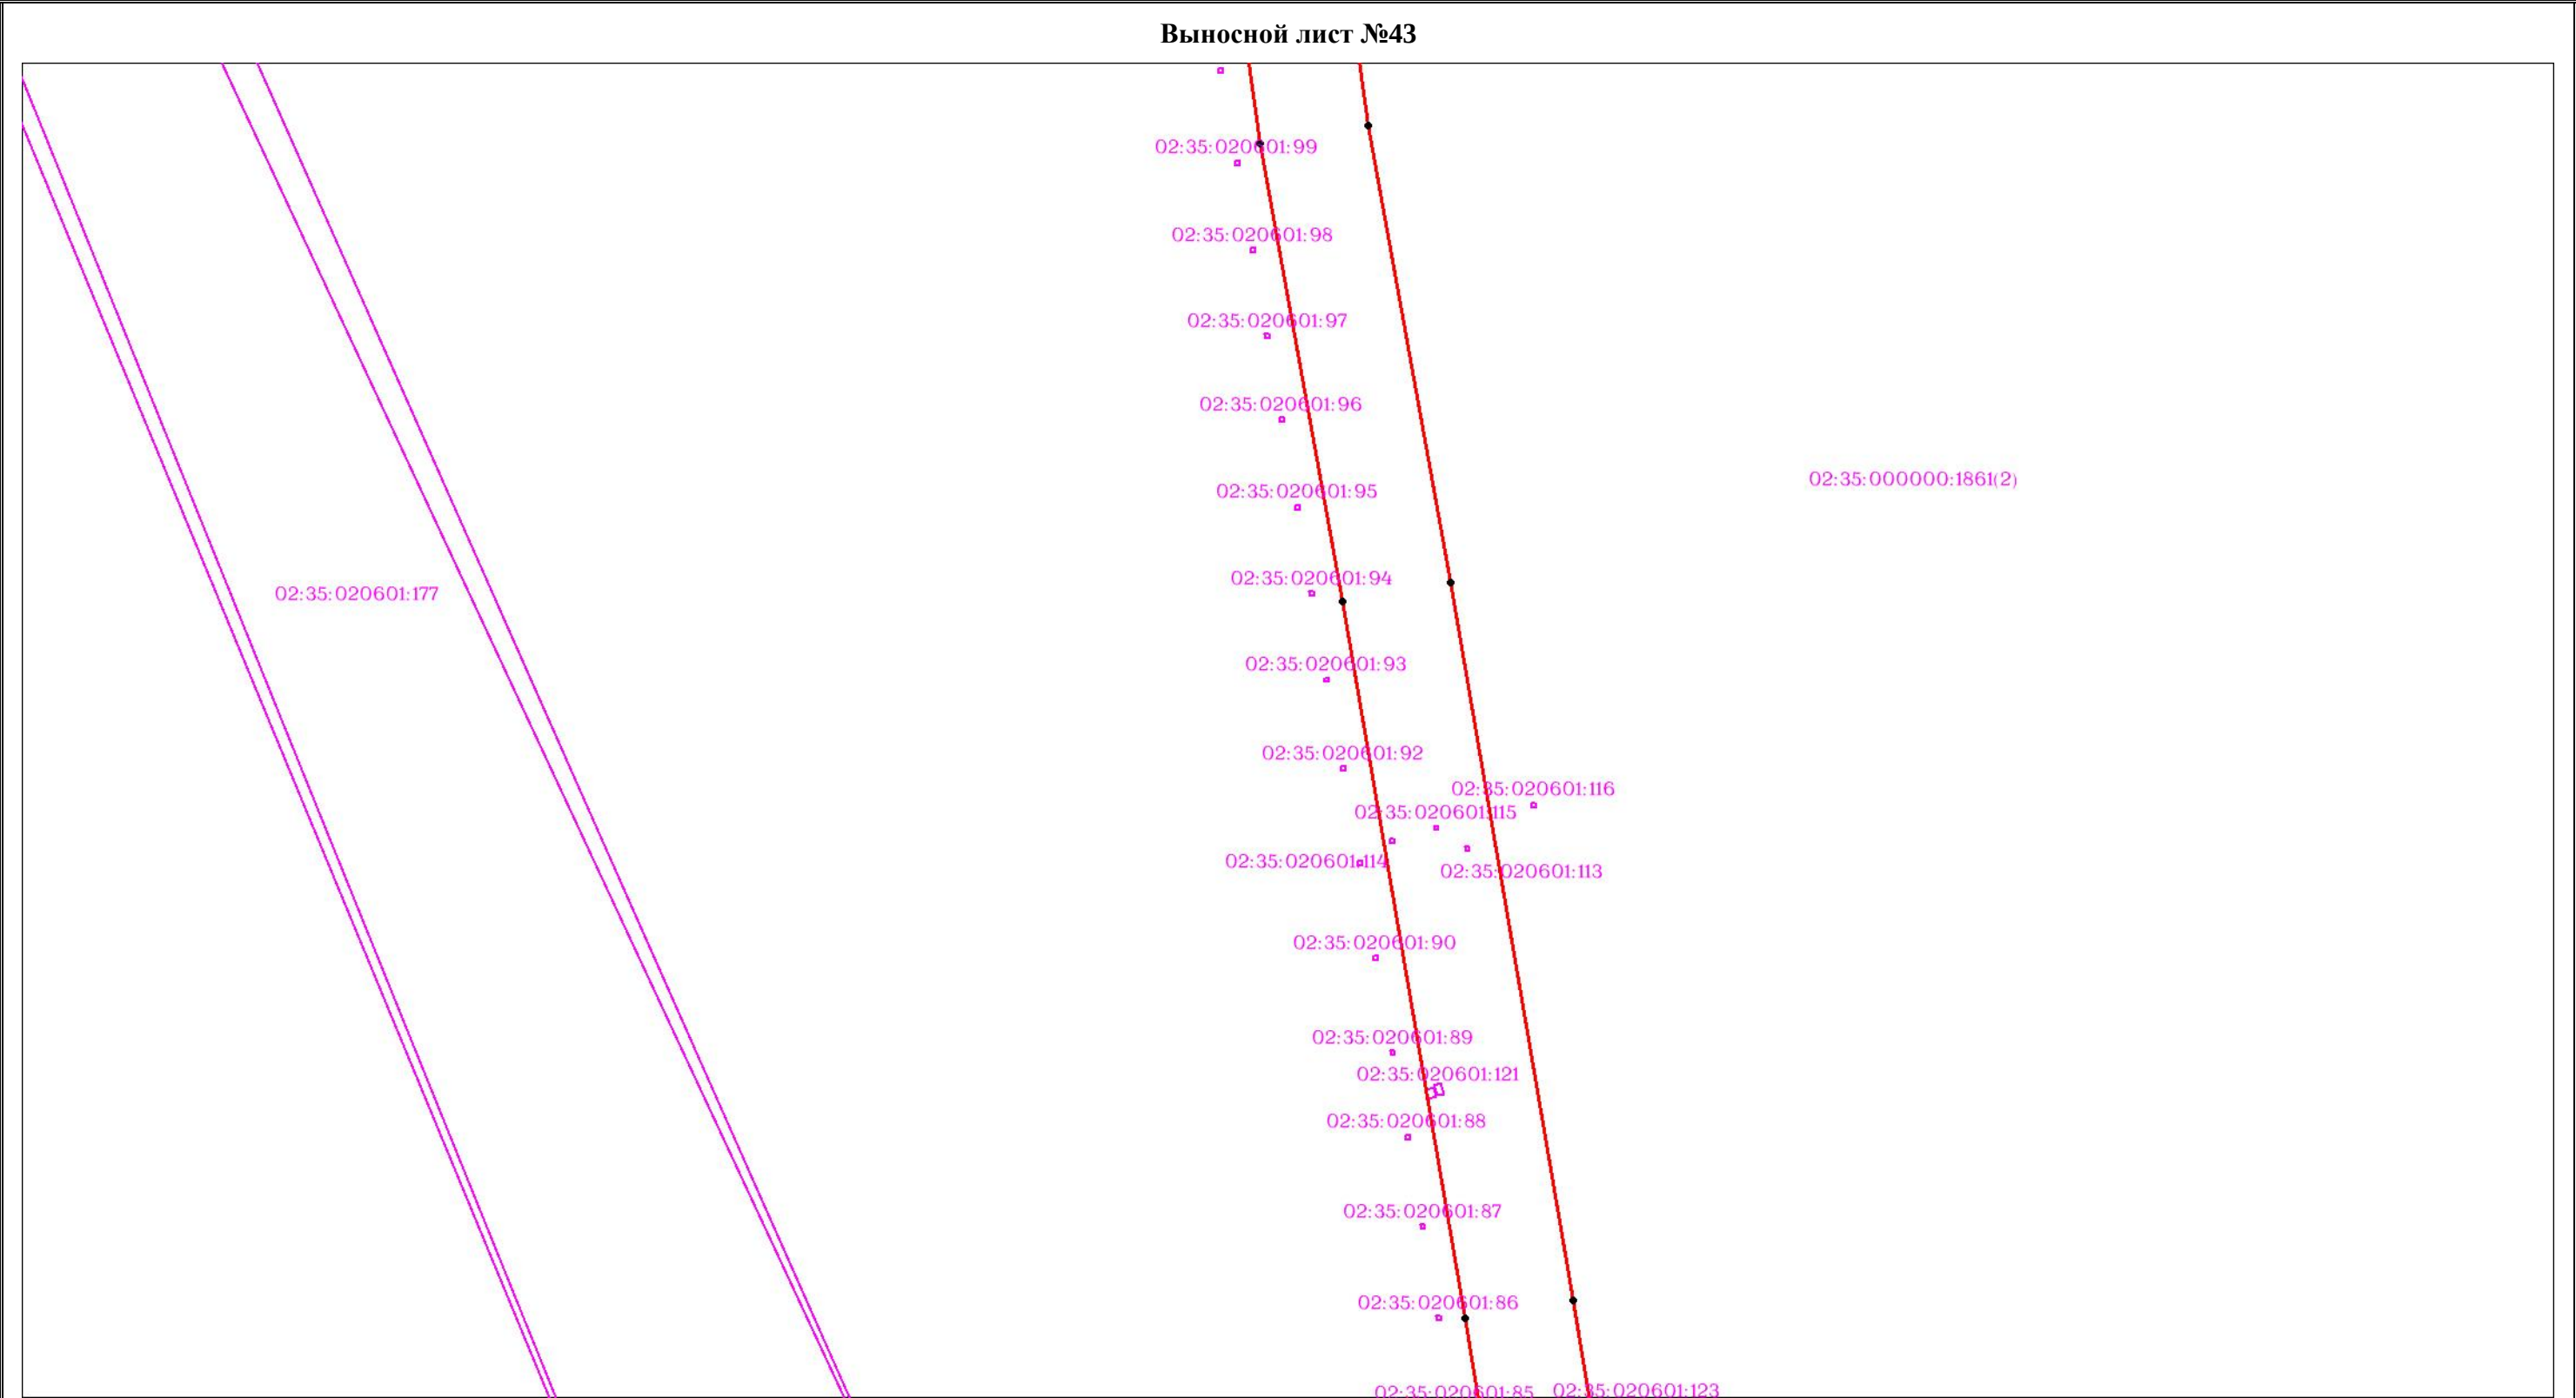

Масштаб 1:3000

Используемые условные знаки и обозначения: приведены на отдельной странице в конце раздела.

ОПИСАНИЕ МЕСТОПОЛОЖЕНИЯ ГРАНИЦ

Публичный сервитут для использования земель и (или) земельных участков в целях эксплуатации существующего трубопровода для продуктов переработки нефти и газа федерального значения: Линейное сооружение - конденсатопровод "Оренбург-Салават-Уфа 2-я нитка"
(наименование объекта, местоположение границ которого описано)

Схема расположения границ публичного сервитута

Выносной лист №44



Масштаб 1:3000


Используемые условные знаки и обозначения: приведены на отдельной странице в конце раздела.

ОПИСАНИЕ МЕСТОПОЛОЖЕНИЯ ГРАНИЦ

Публичный сервитут для использования земель и (или) земельных участков в целях эксплуатации существующего трубопровода для продуктов переработки нефти и газа федерального значения: Линейное сооружение - конденсатопровод "Оренбург-Салават-Уфа 2-я нитка"
(наименование объекта, местоположение границ которого описано)

Схема расположения границ публичного сервитута

Выносной лист №45

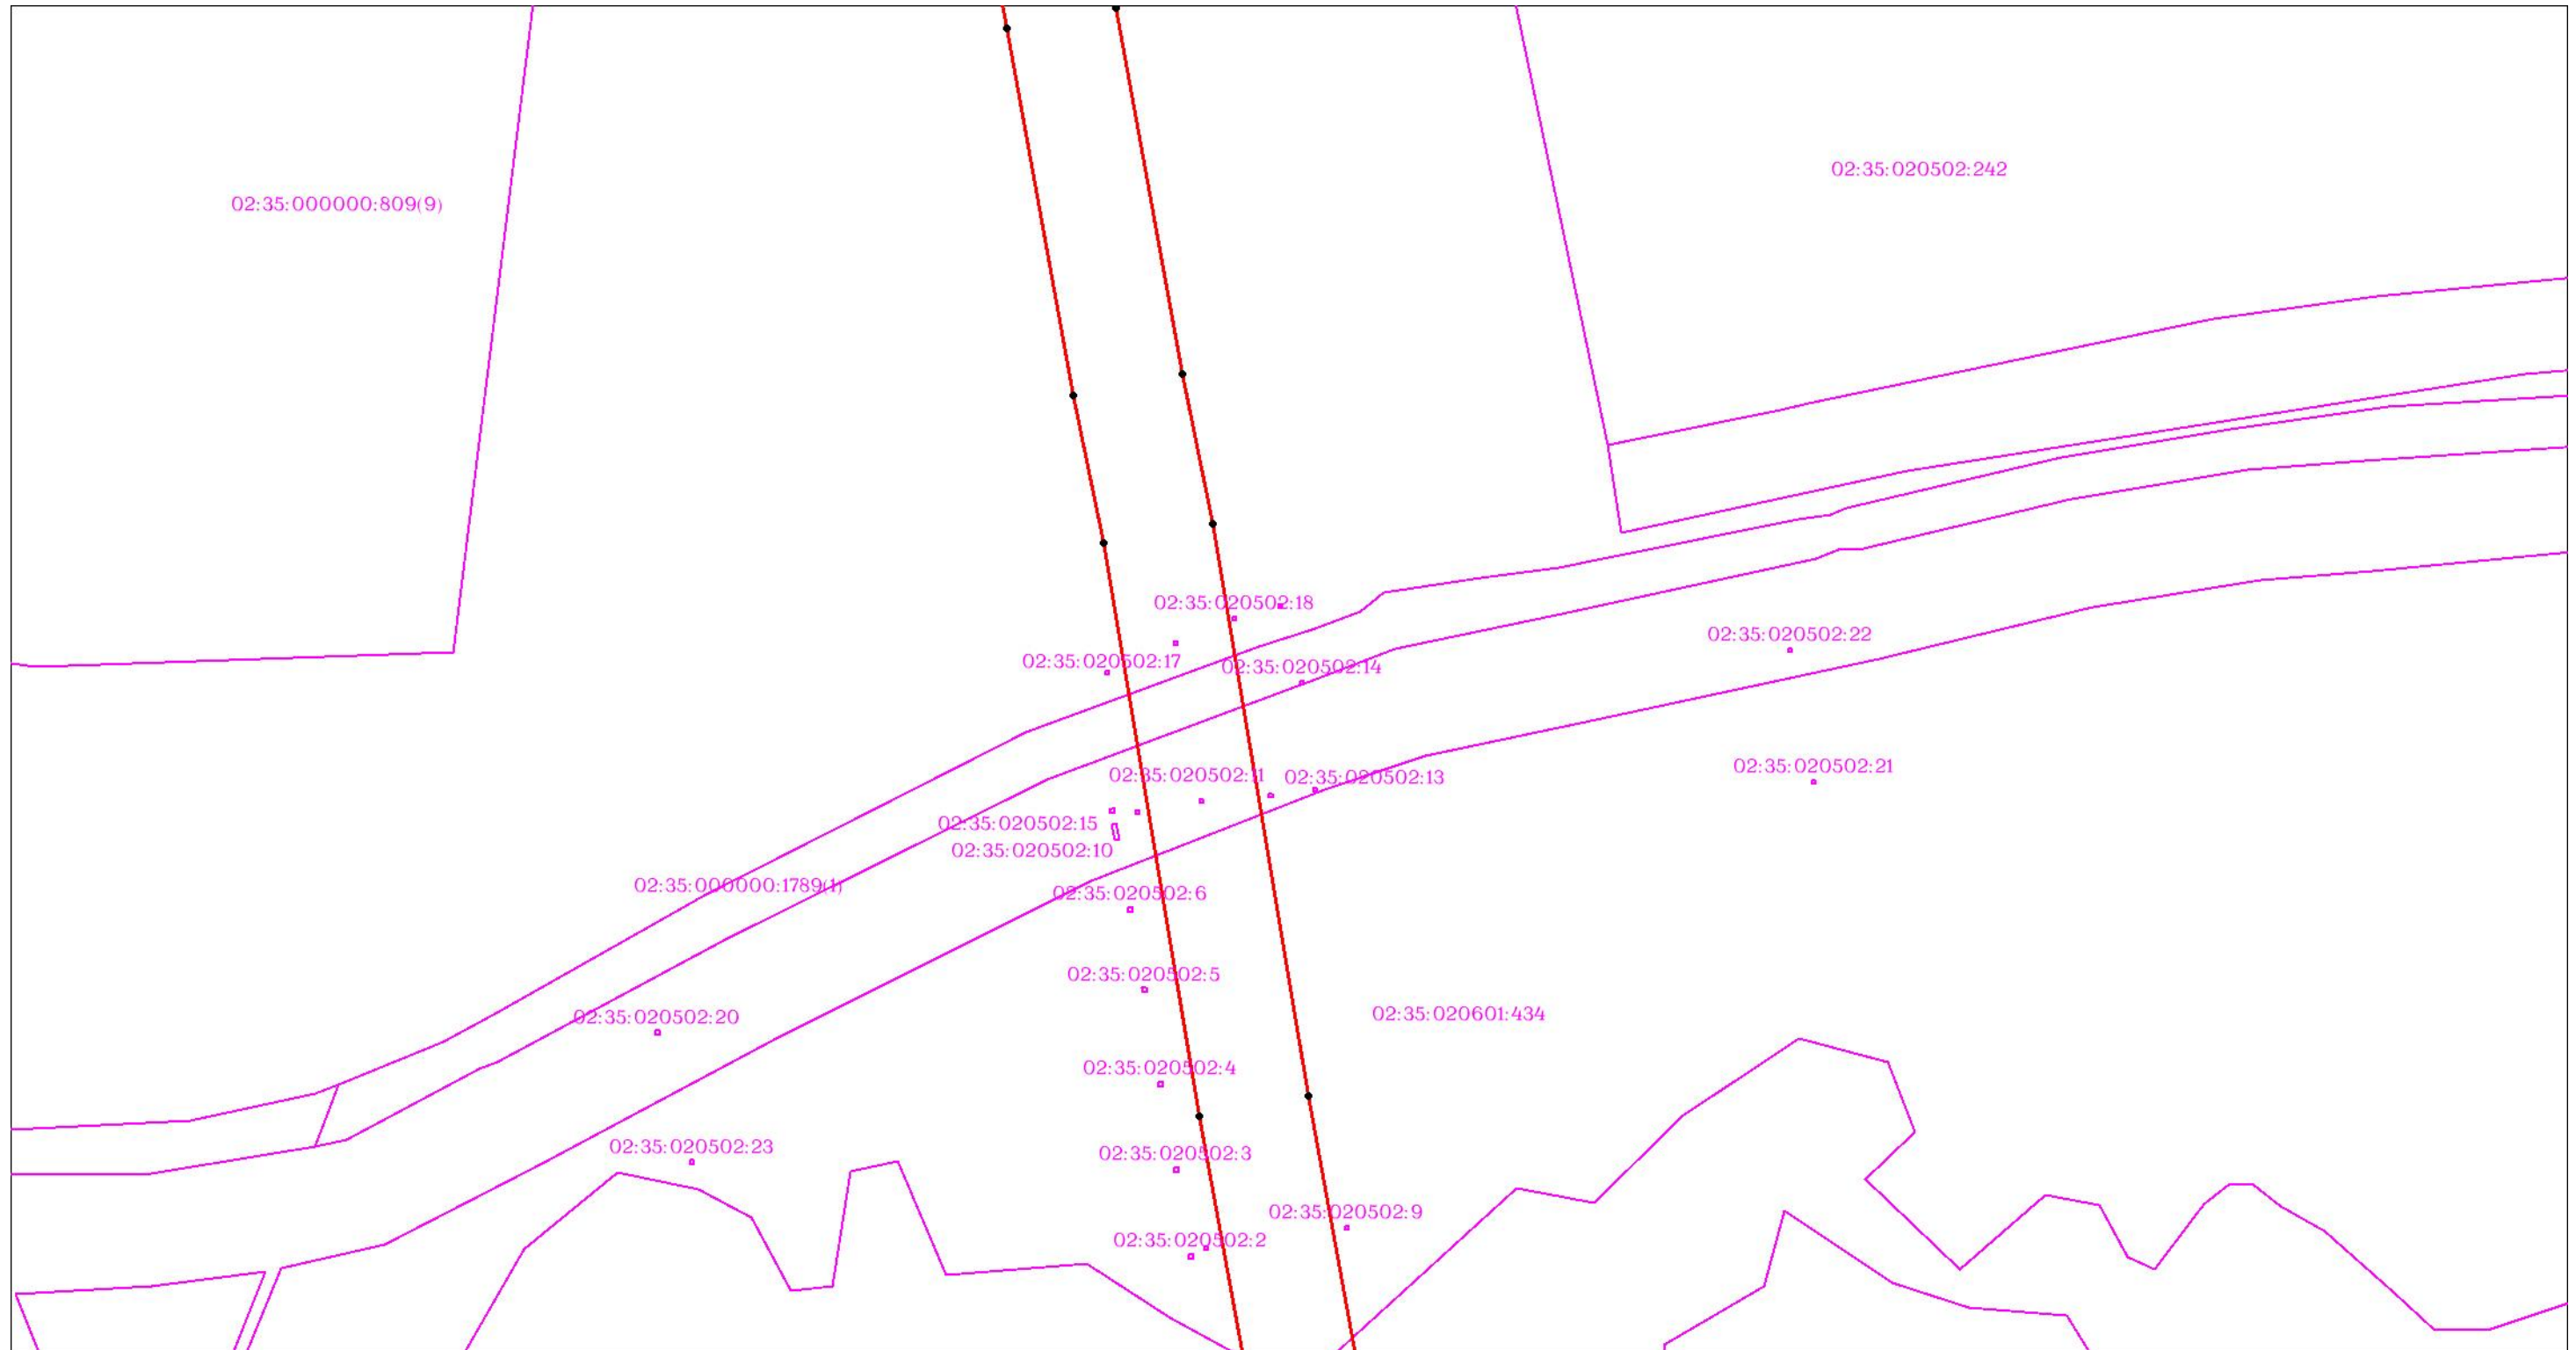

Масштаб 1:3000


Используемые условные знаки и обозначения: приведены на отдельной странице в конце раздела.

ОПИСАНИЕ МЕСТОПОЛОЖЕНИЯ ГРАНИЦ

Публичный сервитут для использования земель и (или) земельных участков в целях эксплуатации существующего трубопровода для продуктов переработки нефти и газа федерального значения: Линейное сооружение - конденсатопровод "Оренбург-Салават-Уфа 2-я нитка"
(наименование объекта, местоположение границ которого описано)

Схема расположения границ публичного сервитута

Выносной лист №46

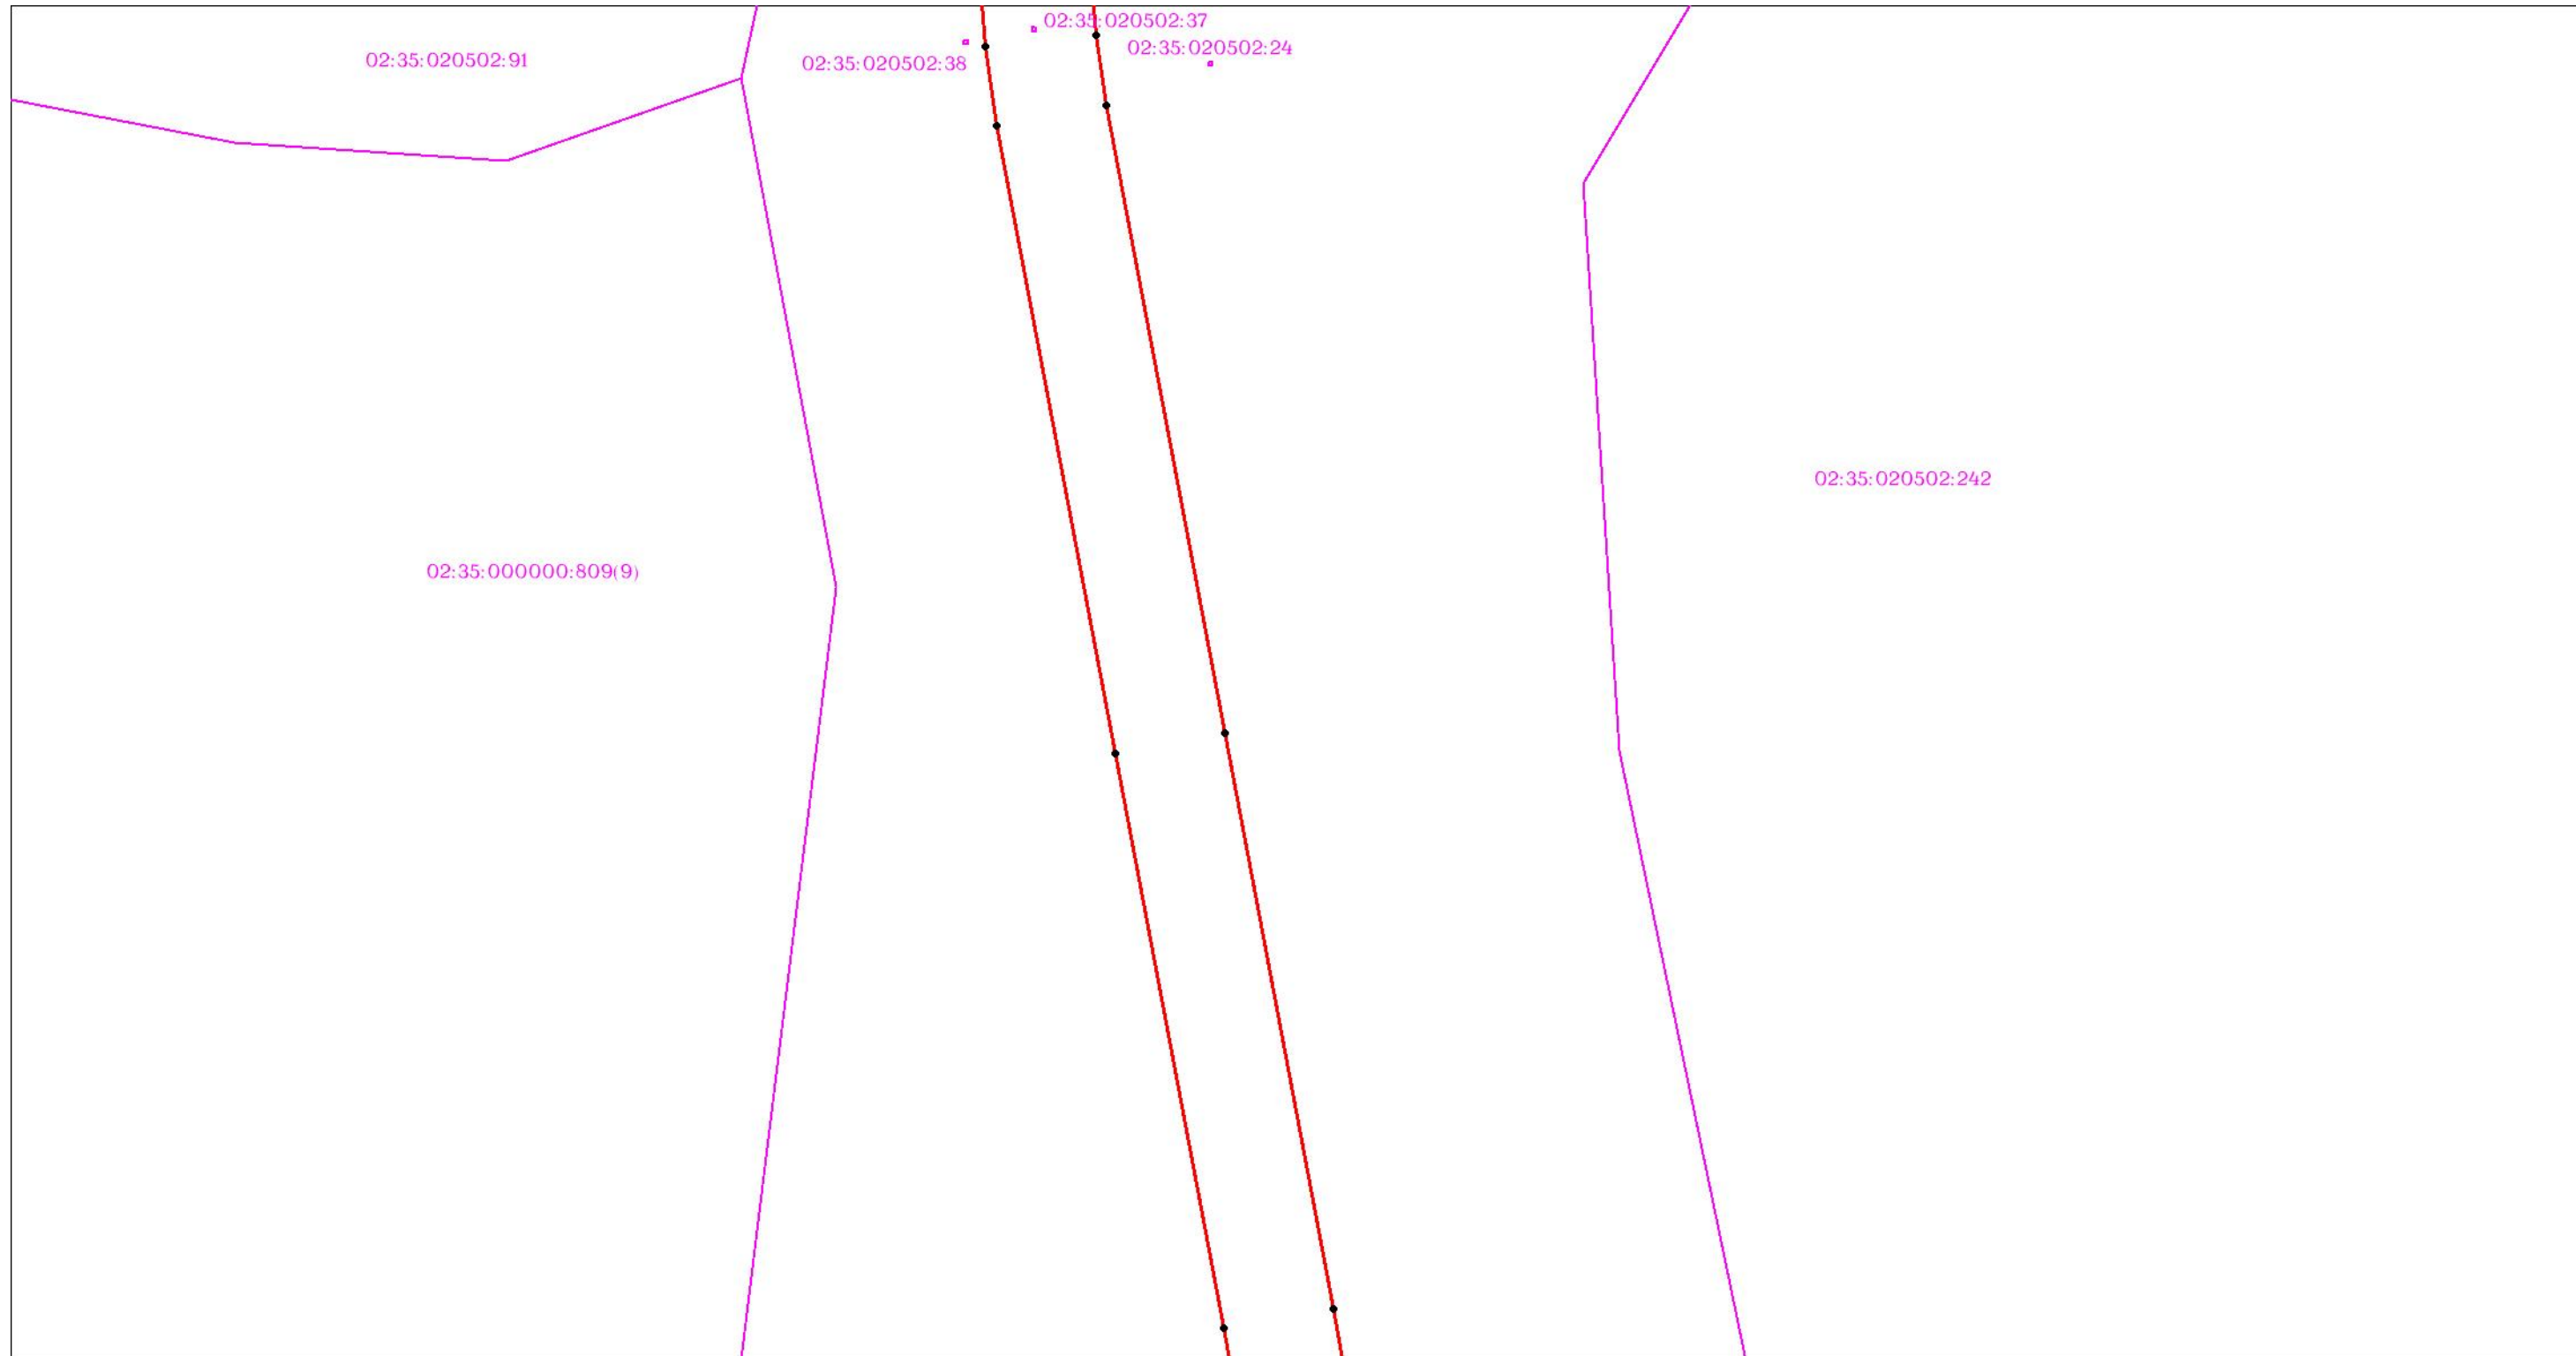

Масштаб 1:3000


Используемые условные знаки и обозначения: приведены на отдельной странице в конце раздела.

ОПИСАНИЕ МЕСТОПОЛОЖЕНИЯ ГРАНИЦ

Публичный сервитут для использования земель и (или) земельных участков в целях эксплуатации существующего трубопровода для продуктов переработки нефти и газа федерального значения: Линейное сооружение - конденсатопровод "Оренбург-Салават-Уфа 2-я нитка"
(наименование объекта, местоположение границ которого описано)

Схема расположения границ публичного сервитута

Выносной лист №47

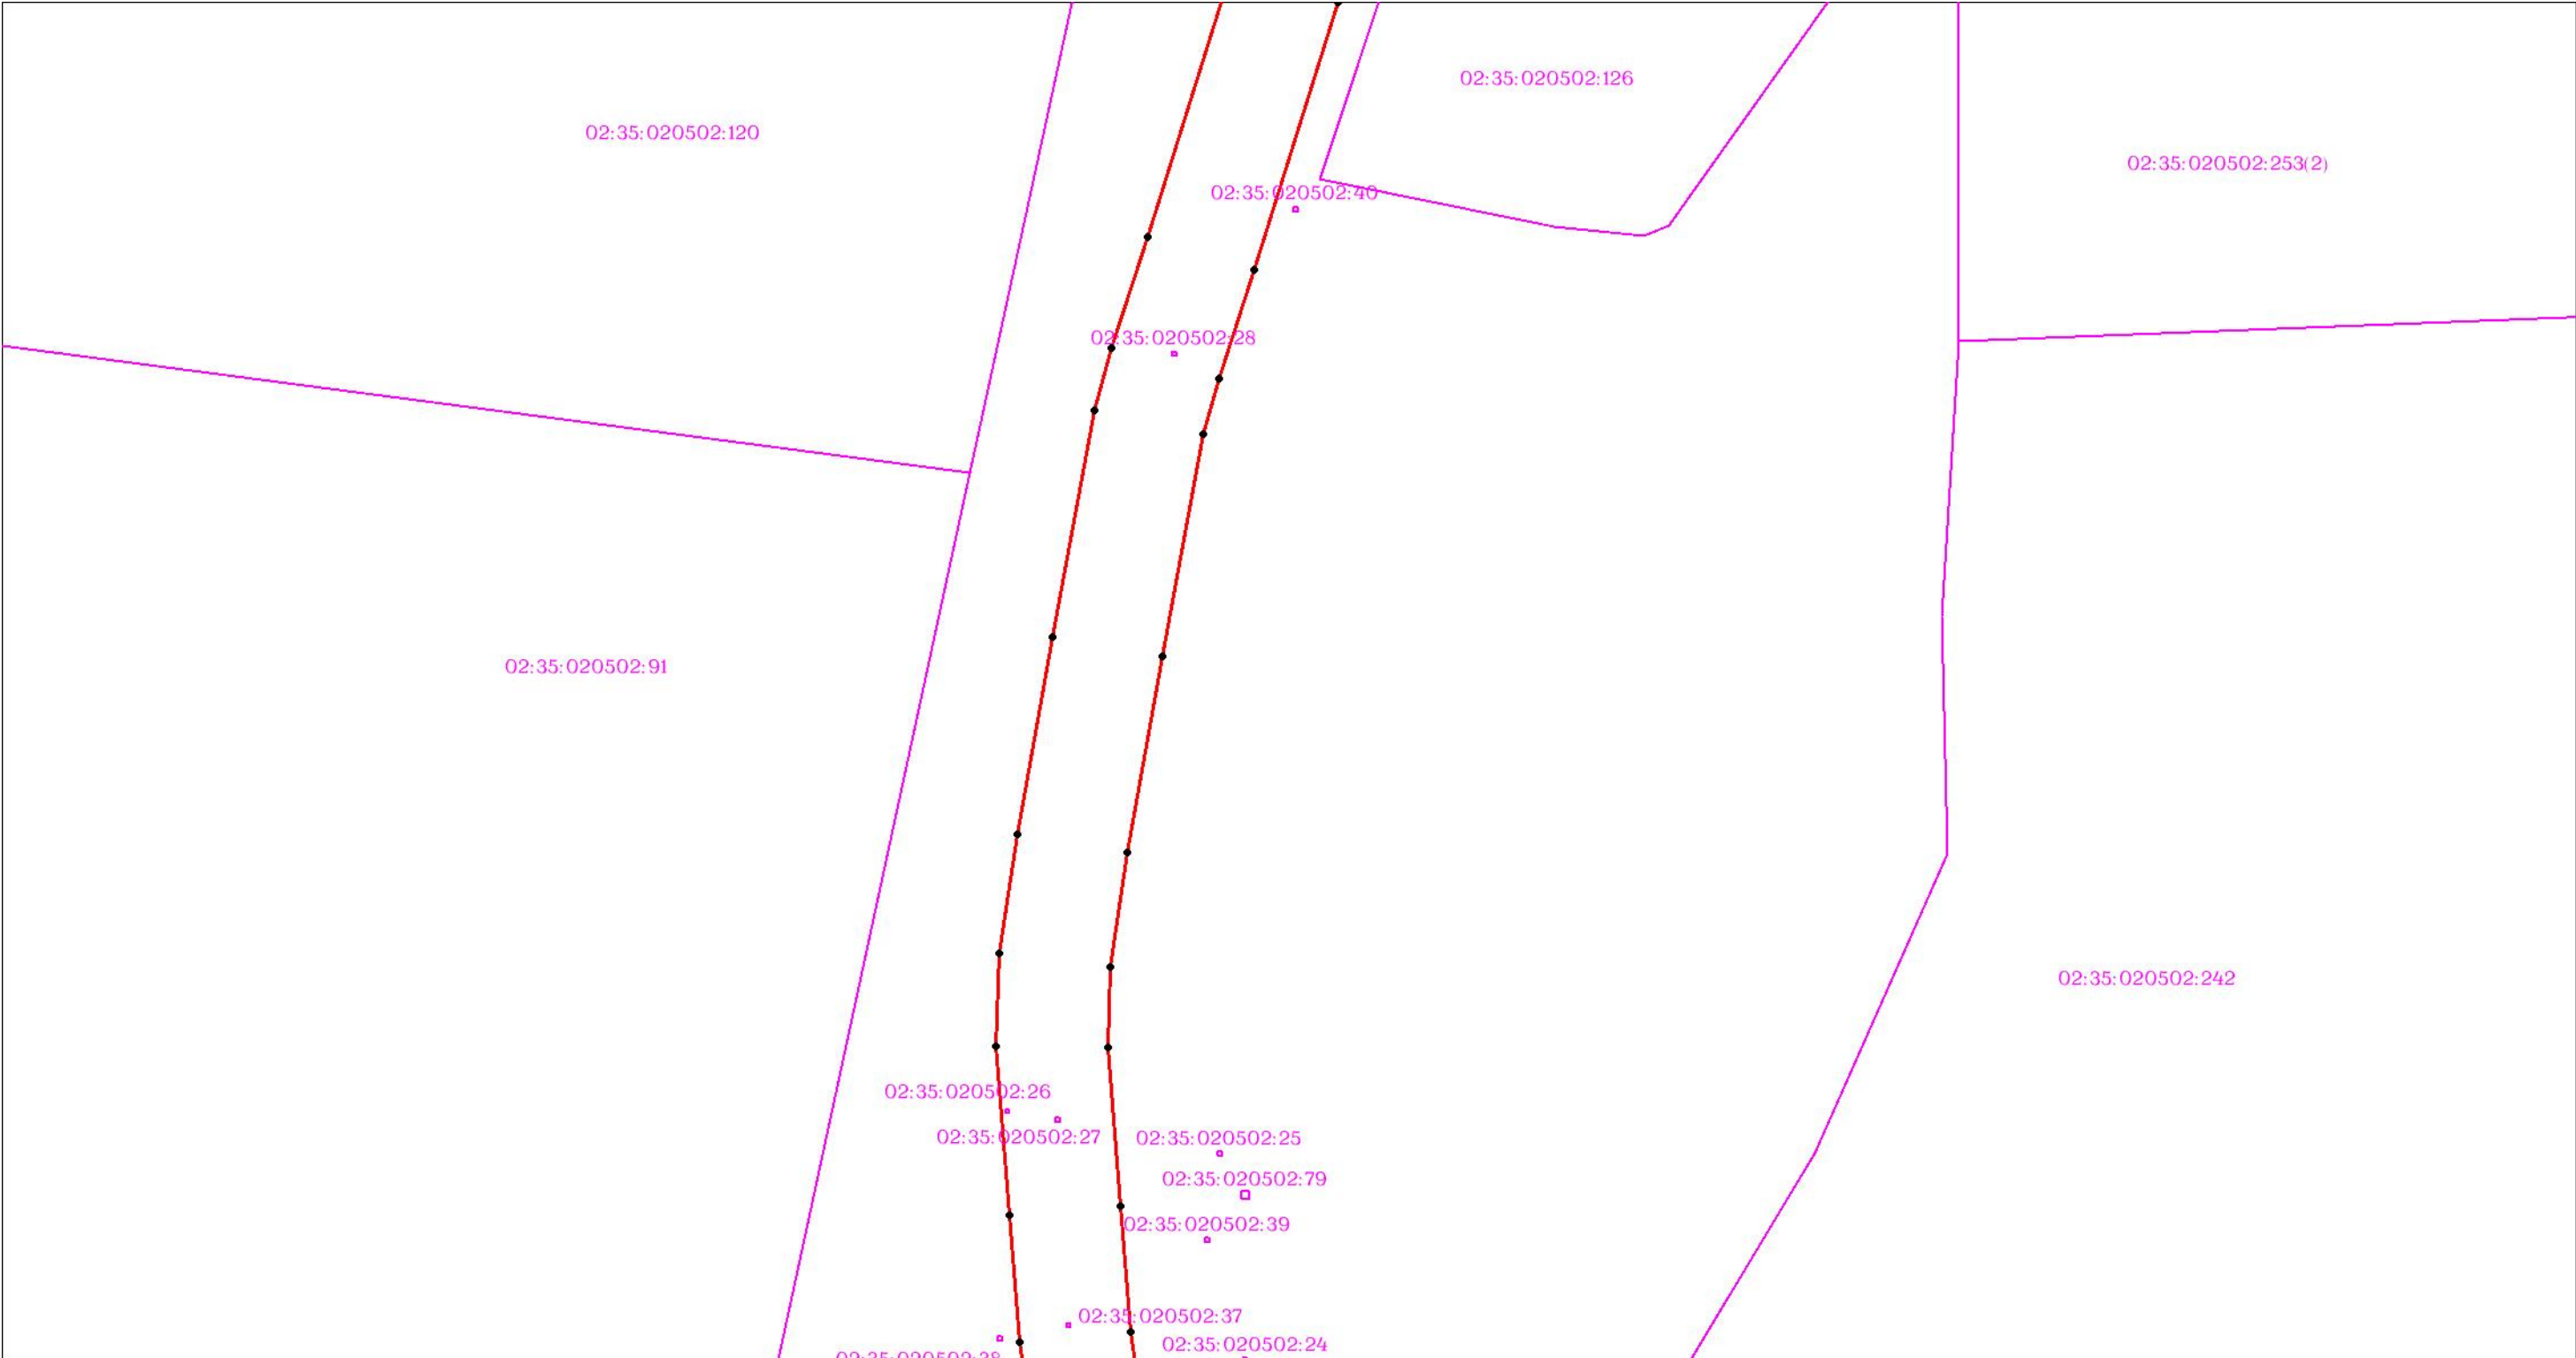

Масштаб 1:3000


Используемые условные знаки и обозначения: приведены на отдельной странице в конце раздела.

ОПИСАНИЕ МЕСТОПОЛОЖЕНИЯ ГРАНИЦ

Публичный сервитут для использования земель и (или) земельных участков в целях эксплуатации существующего трубопровода для продуктов переработки нефти и газа федерального значения: Линейное сооружение - конденсатопровод "Оренбург-Салават-Уфа 2-я нитка"
(наименование объекта, местоположение границ которого описано)

Схема расположения границ публичного сервитута

Выносной лист №48

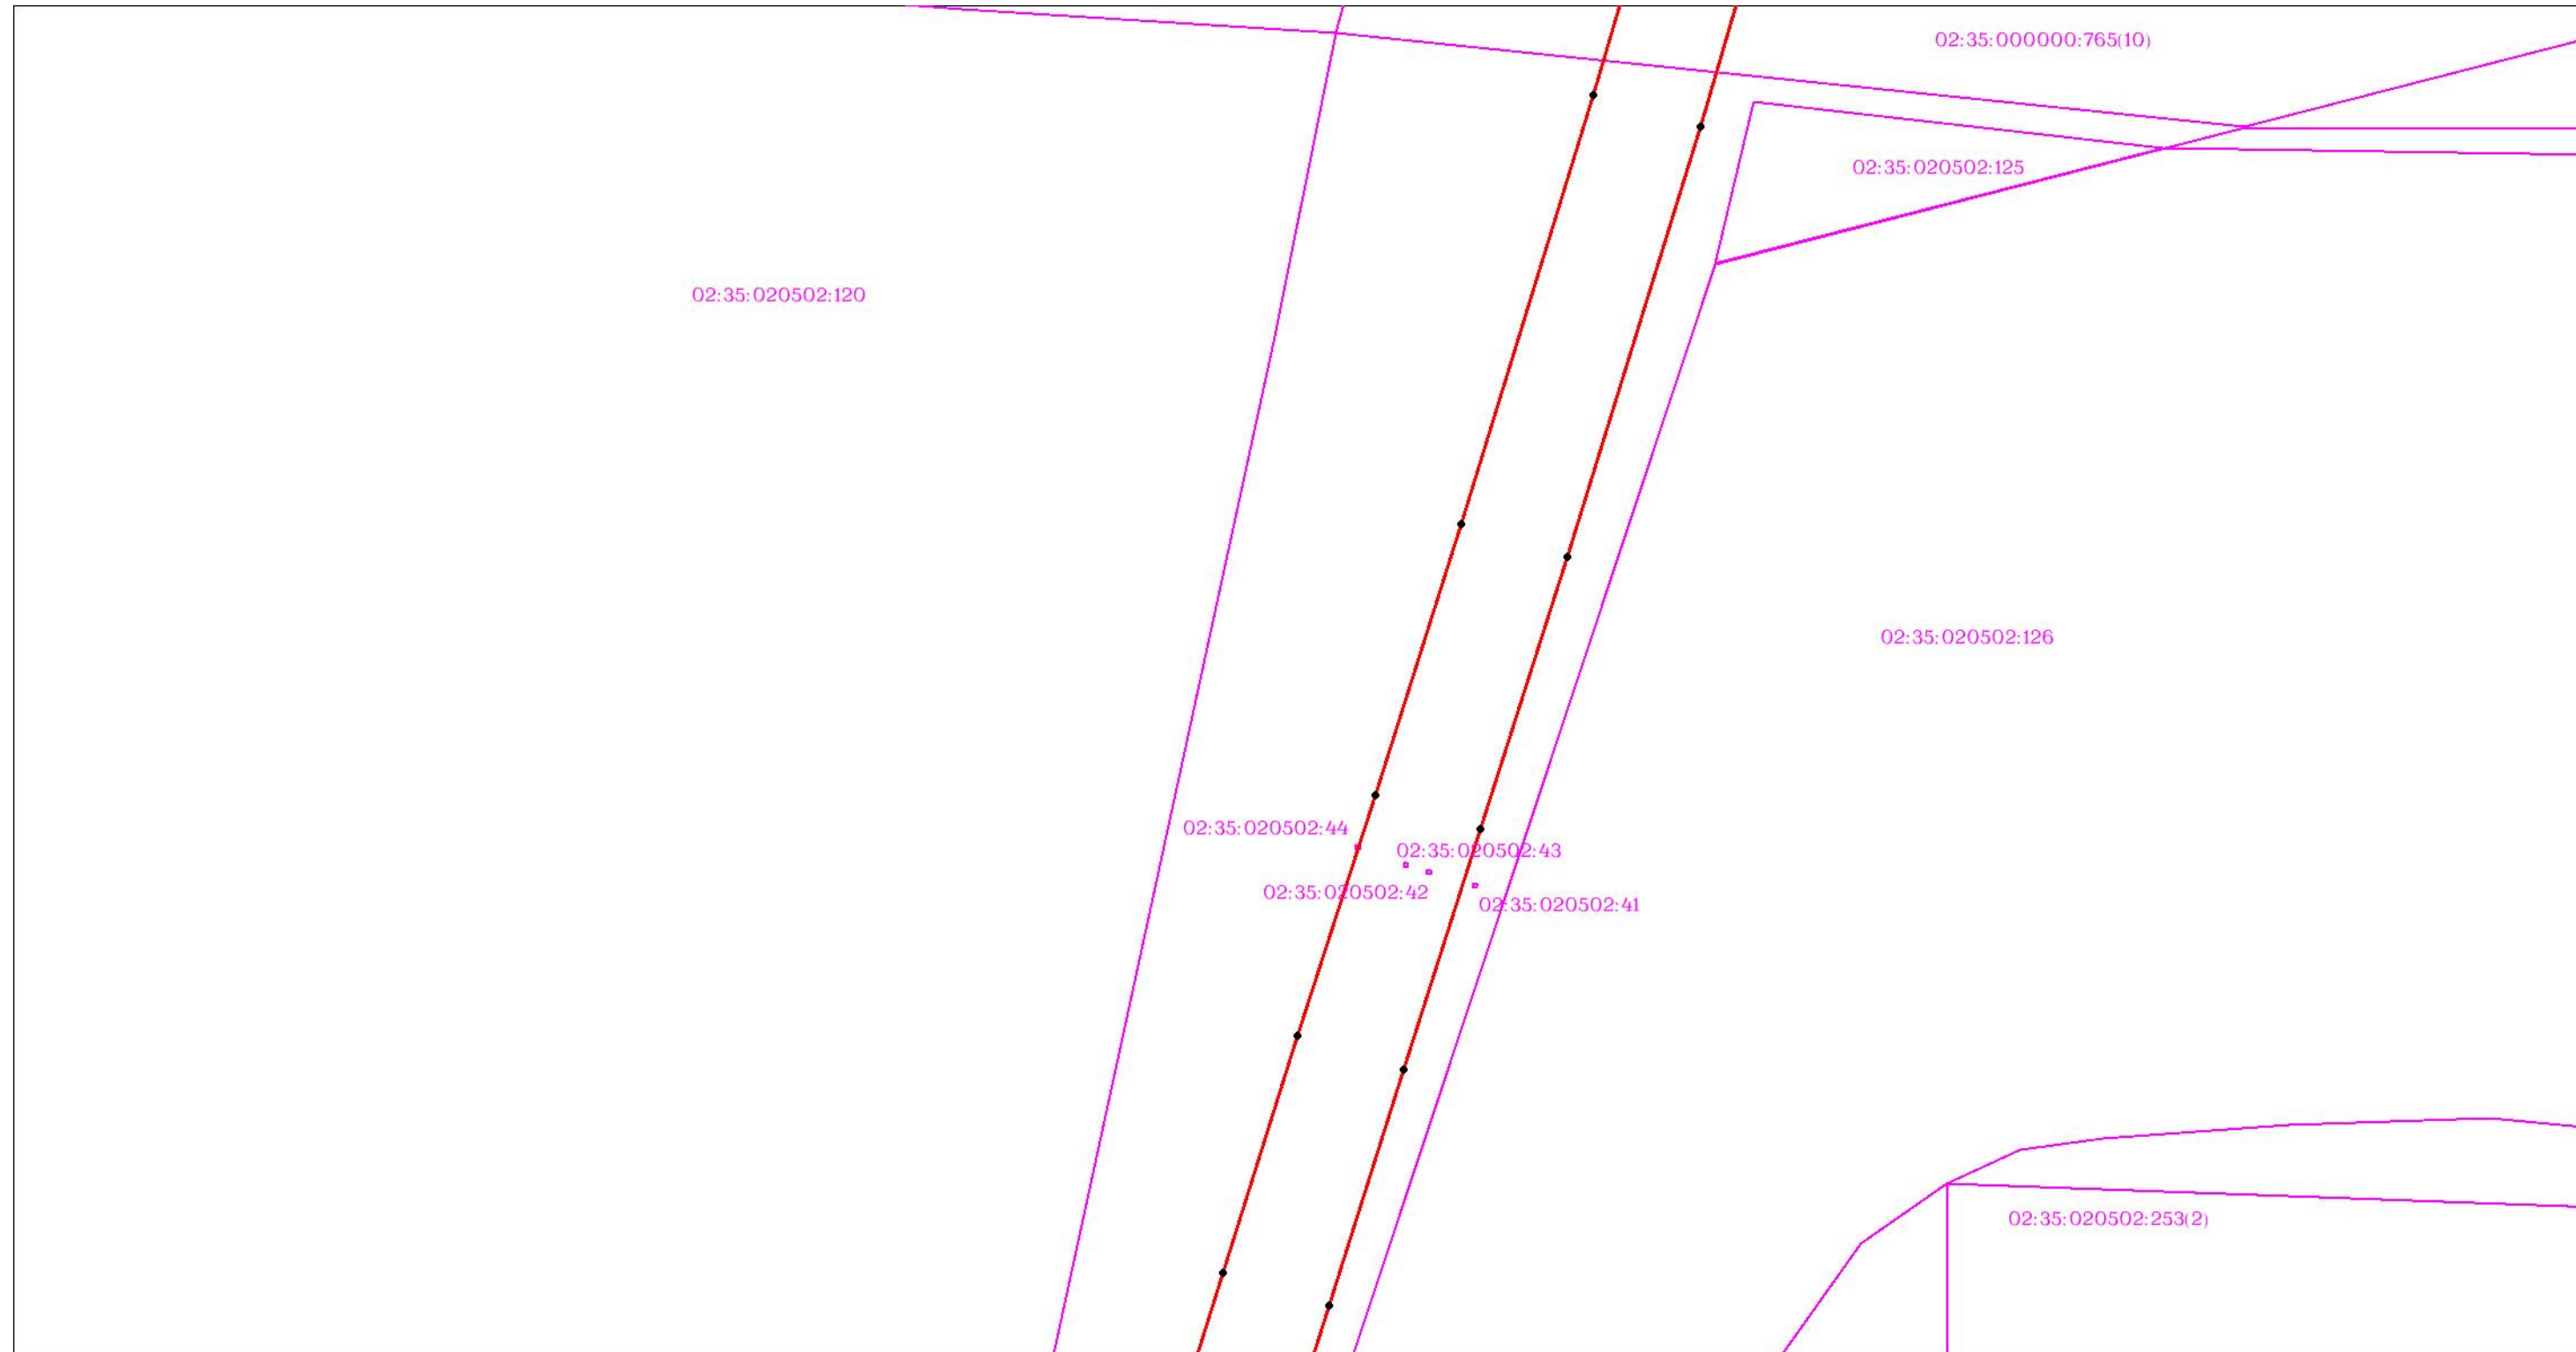

Масштаб 1:3000


Используемые условные знаки и обозначения: приведены на отдельной странице в конце раздела.

ОПИСАНИЕ МЕСТОПОЛОЖЕНИЯ ГРАНИЦ

Публичный сервитут для использования земель и (или) земельных участков в целях эксплуатации существующего трубопровода для продуктов переработки нефти и газа федерального значения: Линейное сооружение - конденсатопровод "Оренбург-Салават-Уфа 2-я нитка"
(наименование объекта, местоположение границ которого описано)

Схема расположения границ публичного сервитута

Выносной лист №49

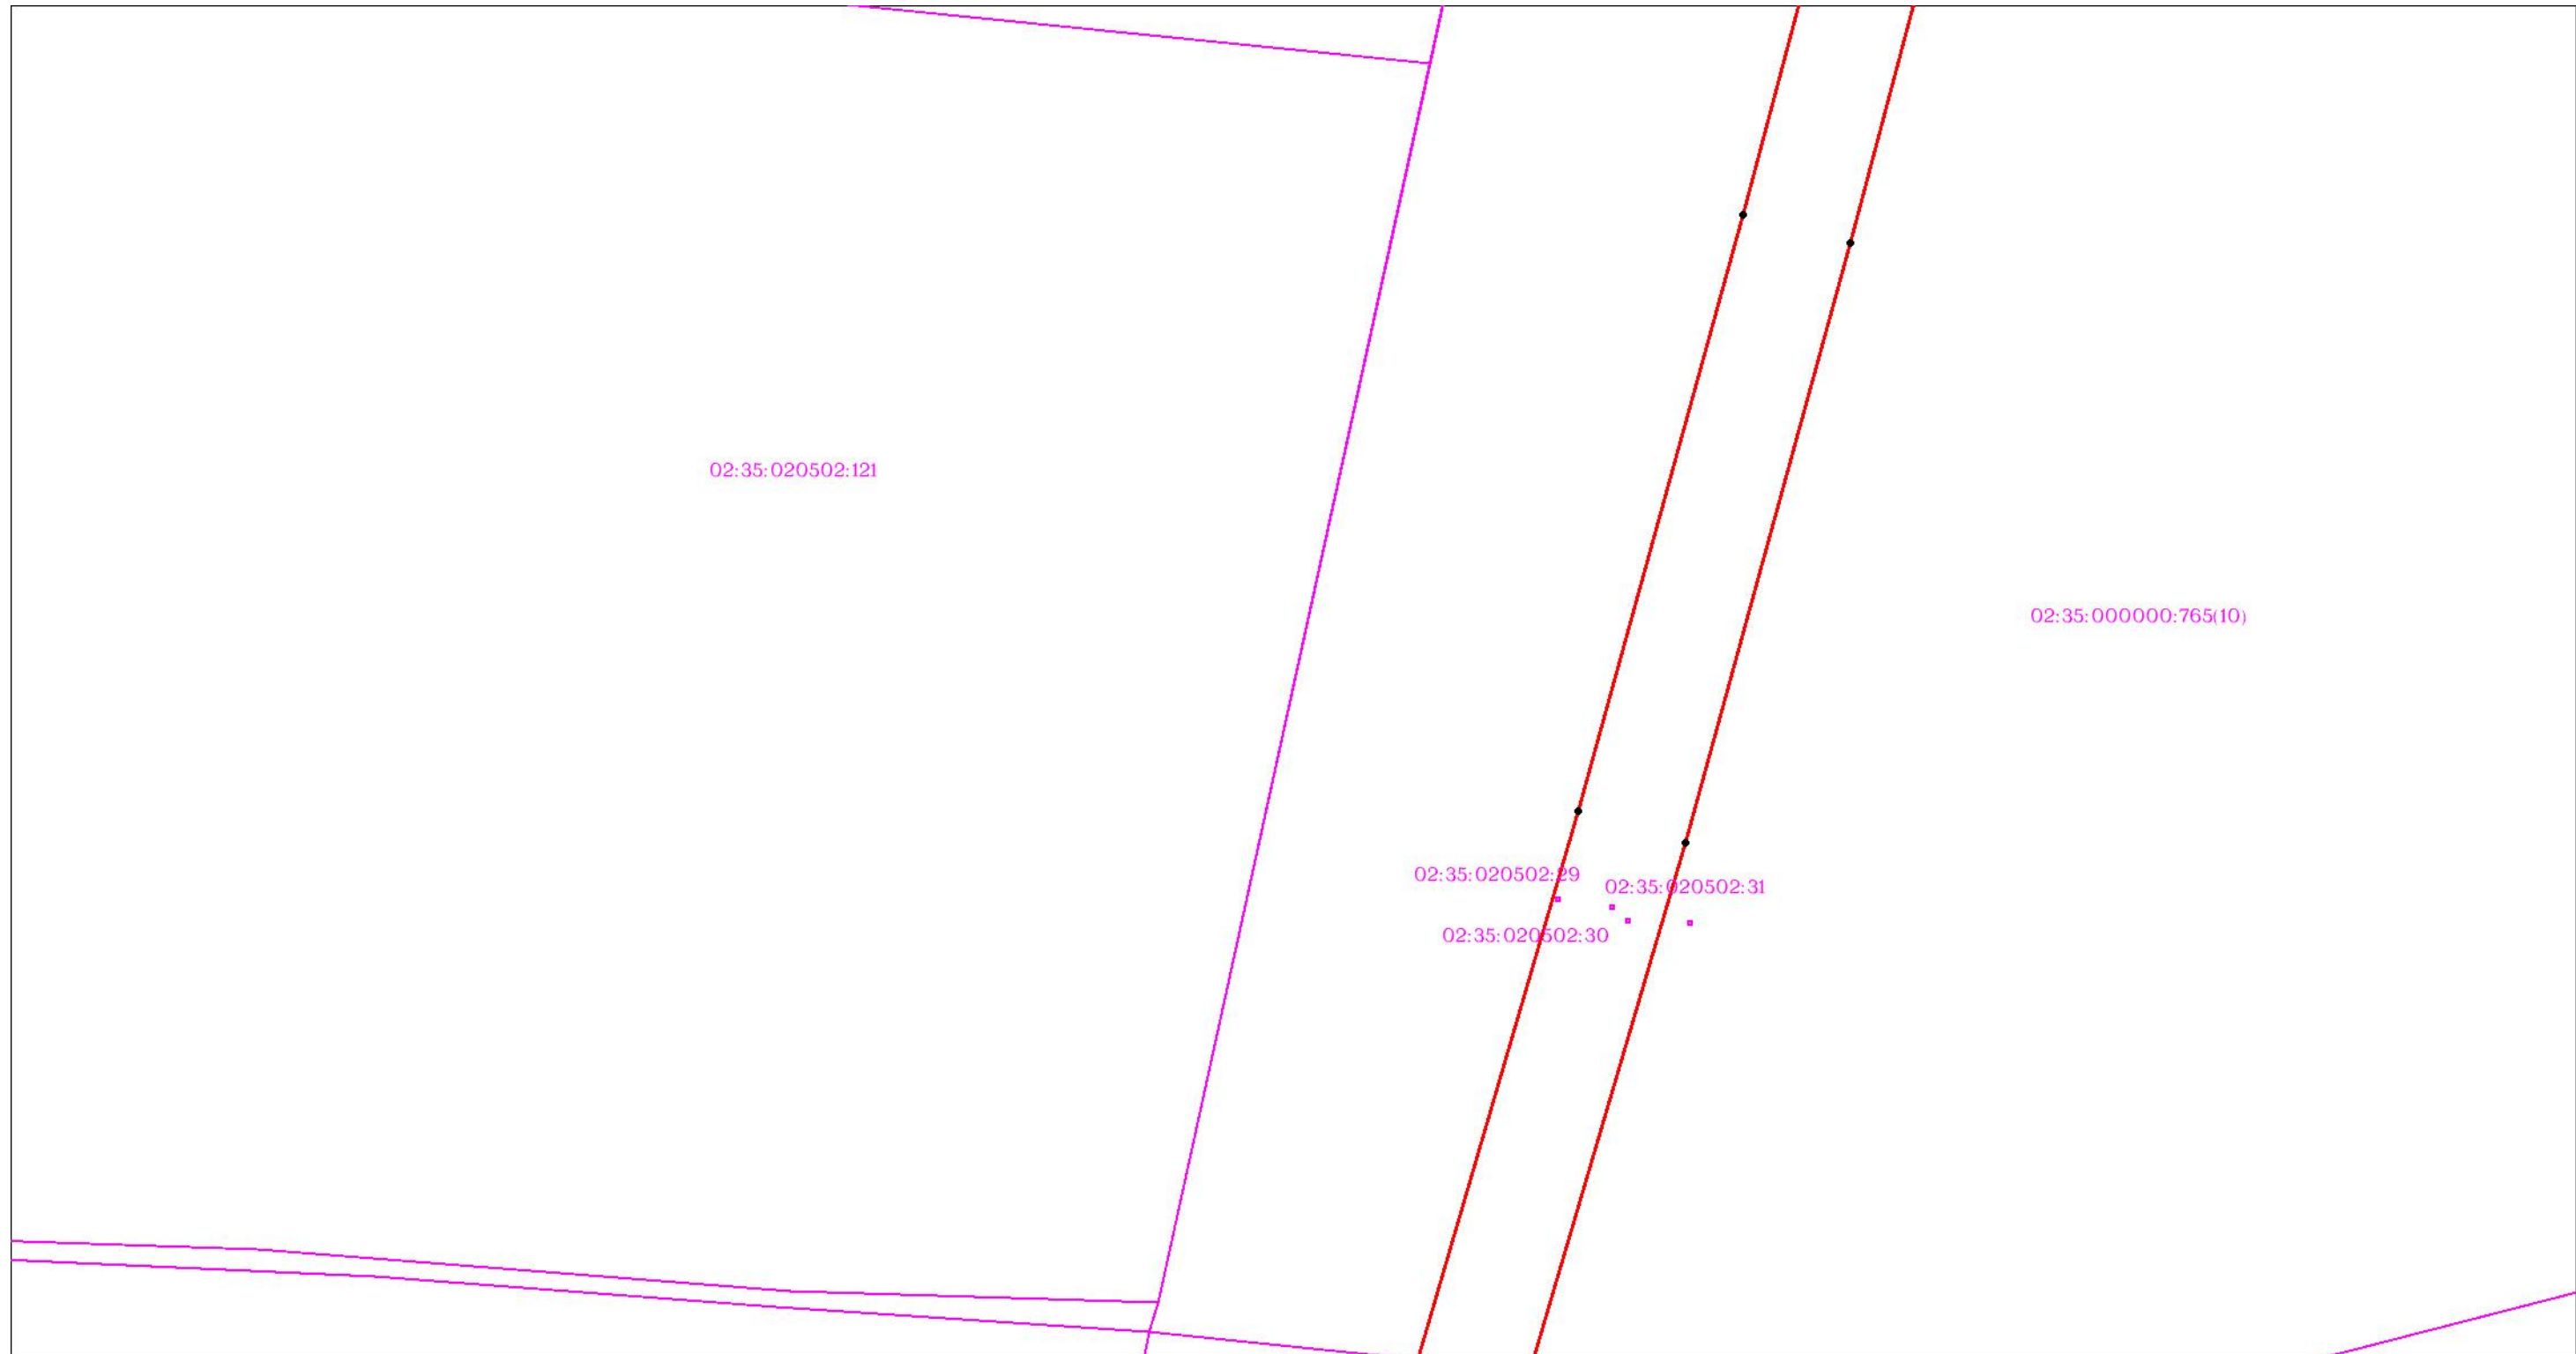

Масштаб 1:3000


Используемые условные знаки и обозначения: приведены на отдельной странице в конце раздела.

ОПИСАНИЕ МЕСТОПОЛОЖЕНИЯ ГРАНИЦ

Публичный сервитут для использования земель и (или) земельных участков в целях эксплуатации существующего трубопровода для продуктов переработки нефти и газа федерального значения: Линейное сооружение - конденсатопровод "Оренбург-Салават-Уфа 2-я нитка"
(наименование объекта, местоположение границ которого описано)

Схема расположения границ публичного сервитута

Выносной лист №50

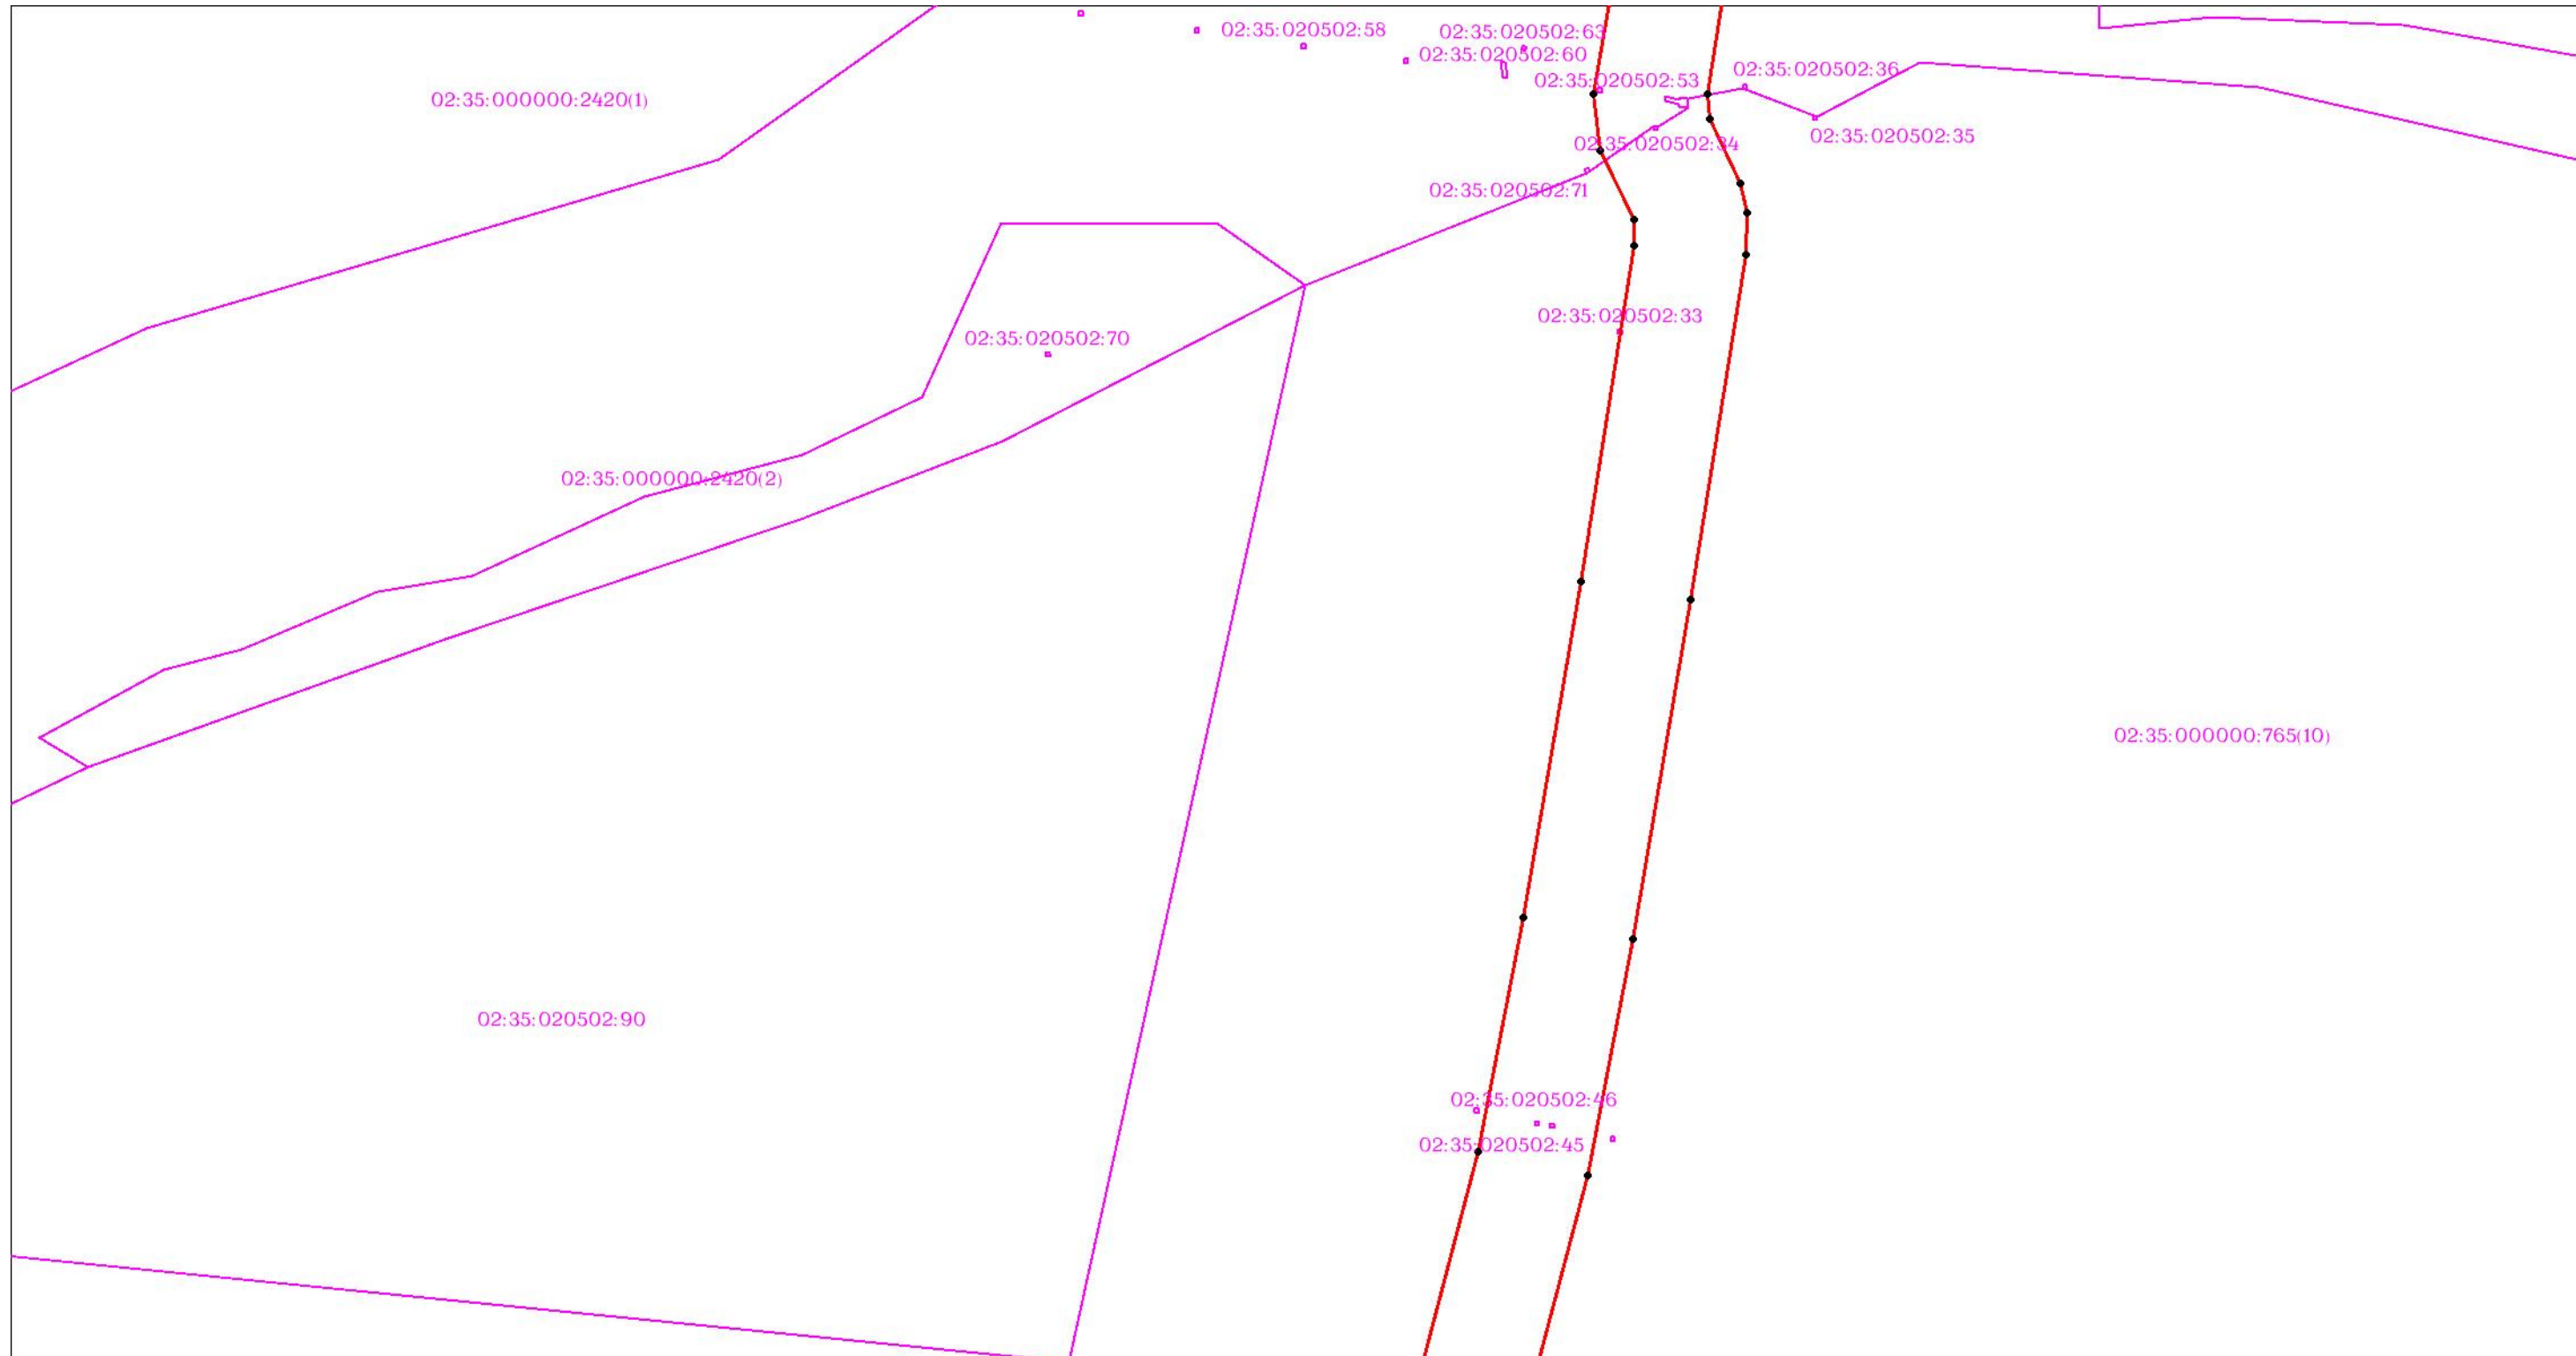


Масштаб 1:3000

Используемые условные знаки и обозначения: приведены на отдельной странице в конце раздела.

участков в целях эксплуатации существующего трубопровода для продуктов переработки нефти и газа федерального значения: Линейное сооружение - конденсатопровод "Оренбург-Салават-Уфа 2-я нитка"
(наименование объекта, местоположение границ которого описано)

Выносной лист №51

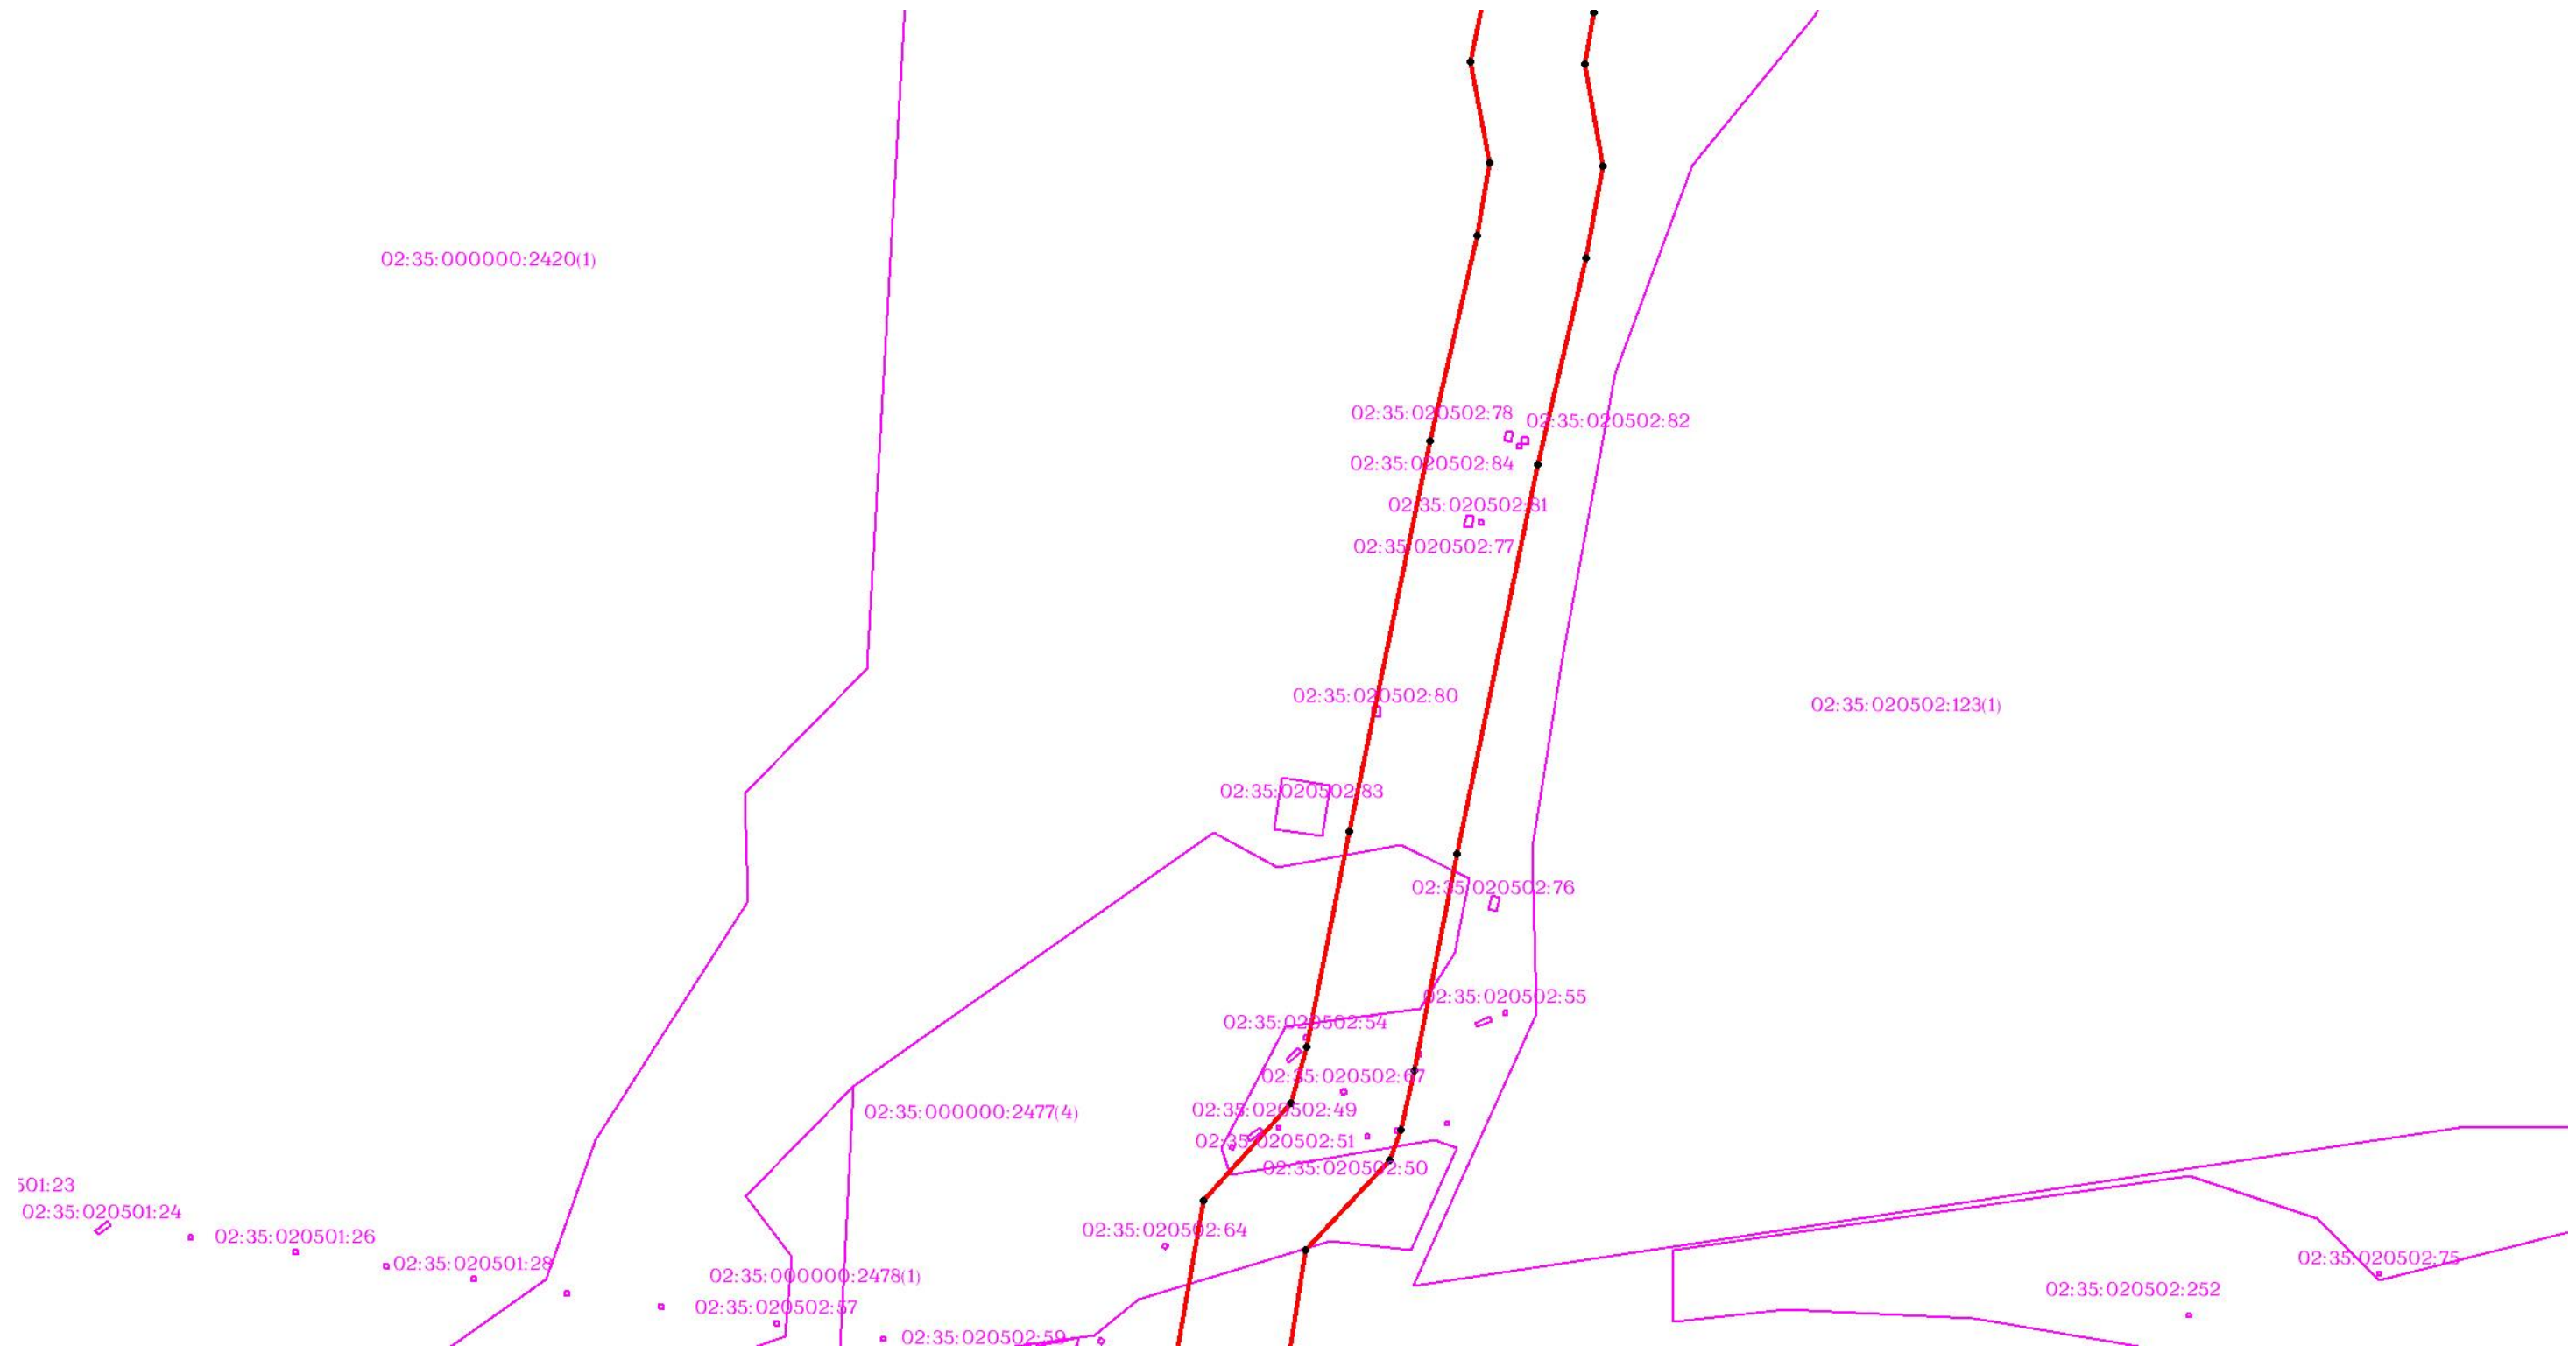


Используемые условные знаки и обозначения: приведены на отдельной странице в конце раздела.

ОПИСАНИЕ МЕСТОПОЛОЖЕНИЯ ГРАНИЦ

Публичный сервитут для использования земель и (или) земельных участков в целях эксплуатации существующего трубопровода для продуктов переработки нефти и газа федерального значения: Линейное сооружение - конденсатопровод "Оренбург-Салават-Уфа 2-я нитка"
(наименование объекта, местоположение границ которого описано)

Схема расположения границ публичного сервитута

Выносной лист №52

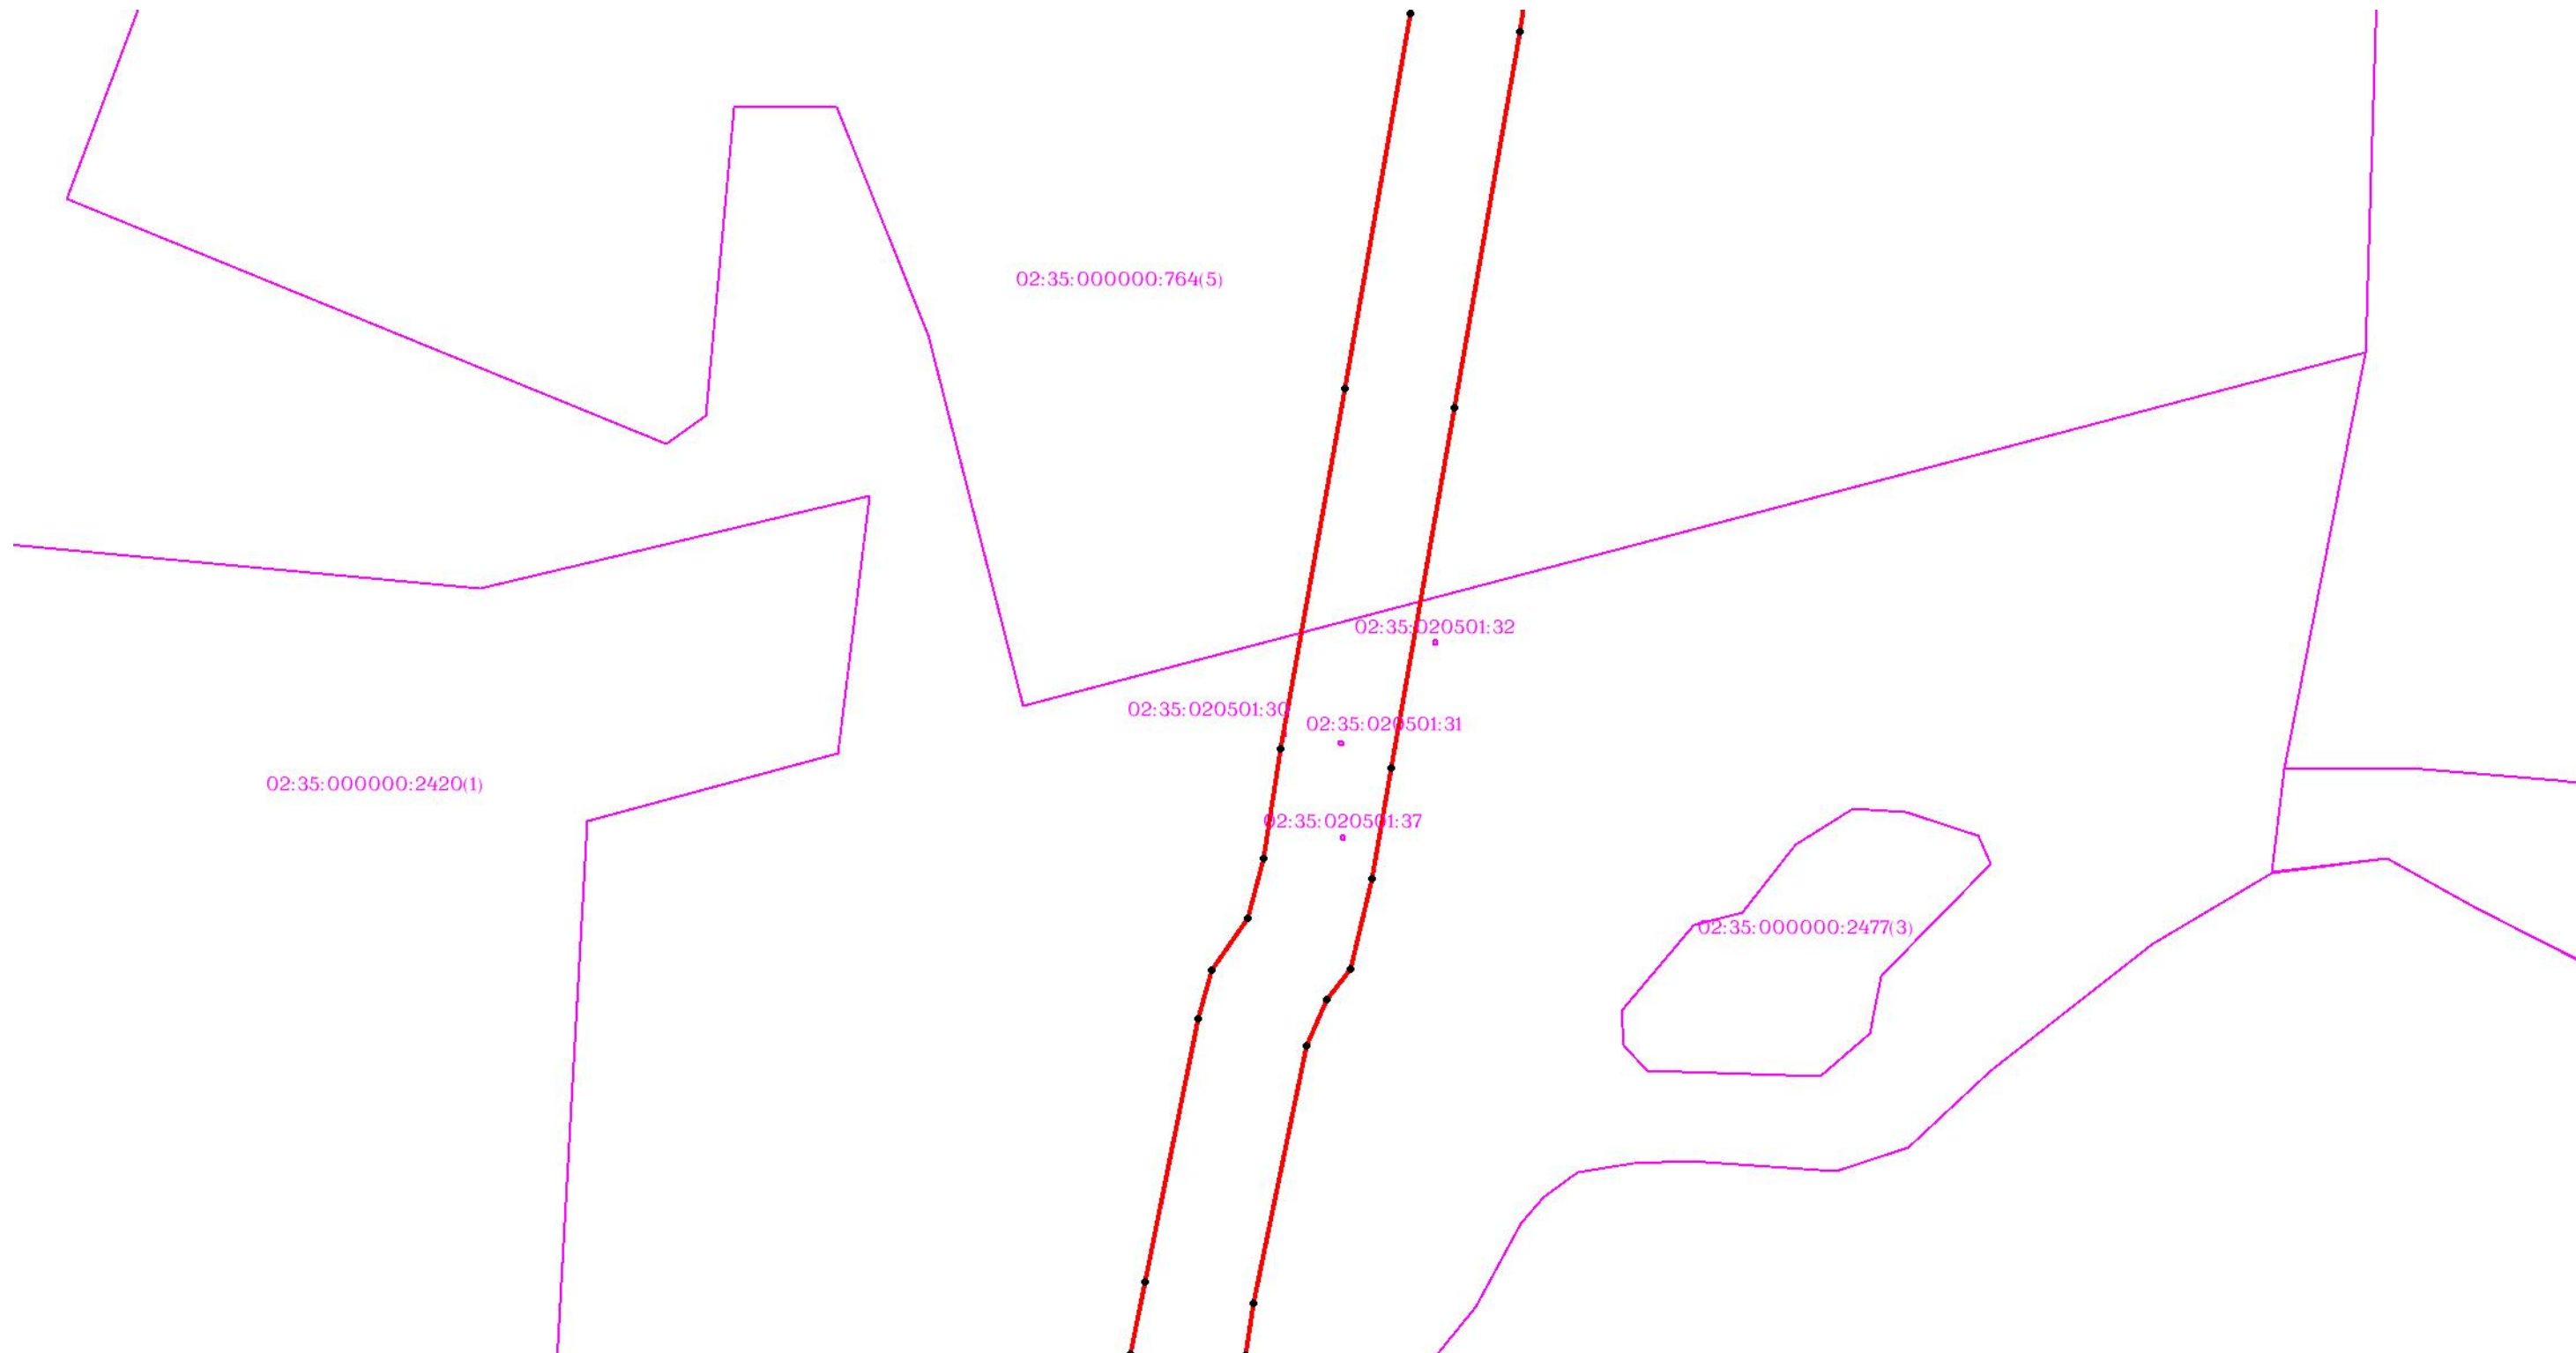

Масштаб 1:3000


Используемые условные знаки и обозначения: приведены на отдельной странице в конце раздела.

ОПИСАНИЕ МЕСТОПОЛОЖЕНИЯ ГРАНИЦ

Публичный сервитут для использования земель и (или) земельных участков в целях эксплуатации существующего трубопровода для продуктов переработки нефти и газа федерального значения: Линейное сооружение - конденсатопровод "Оренбург-Салават-Уфа 2-я нитка"
(наименование объекта, местоположение границ которого описано)

Схема расположения границ публичного сервитута

Выносной лист №53

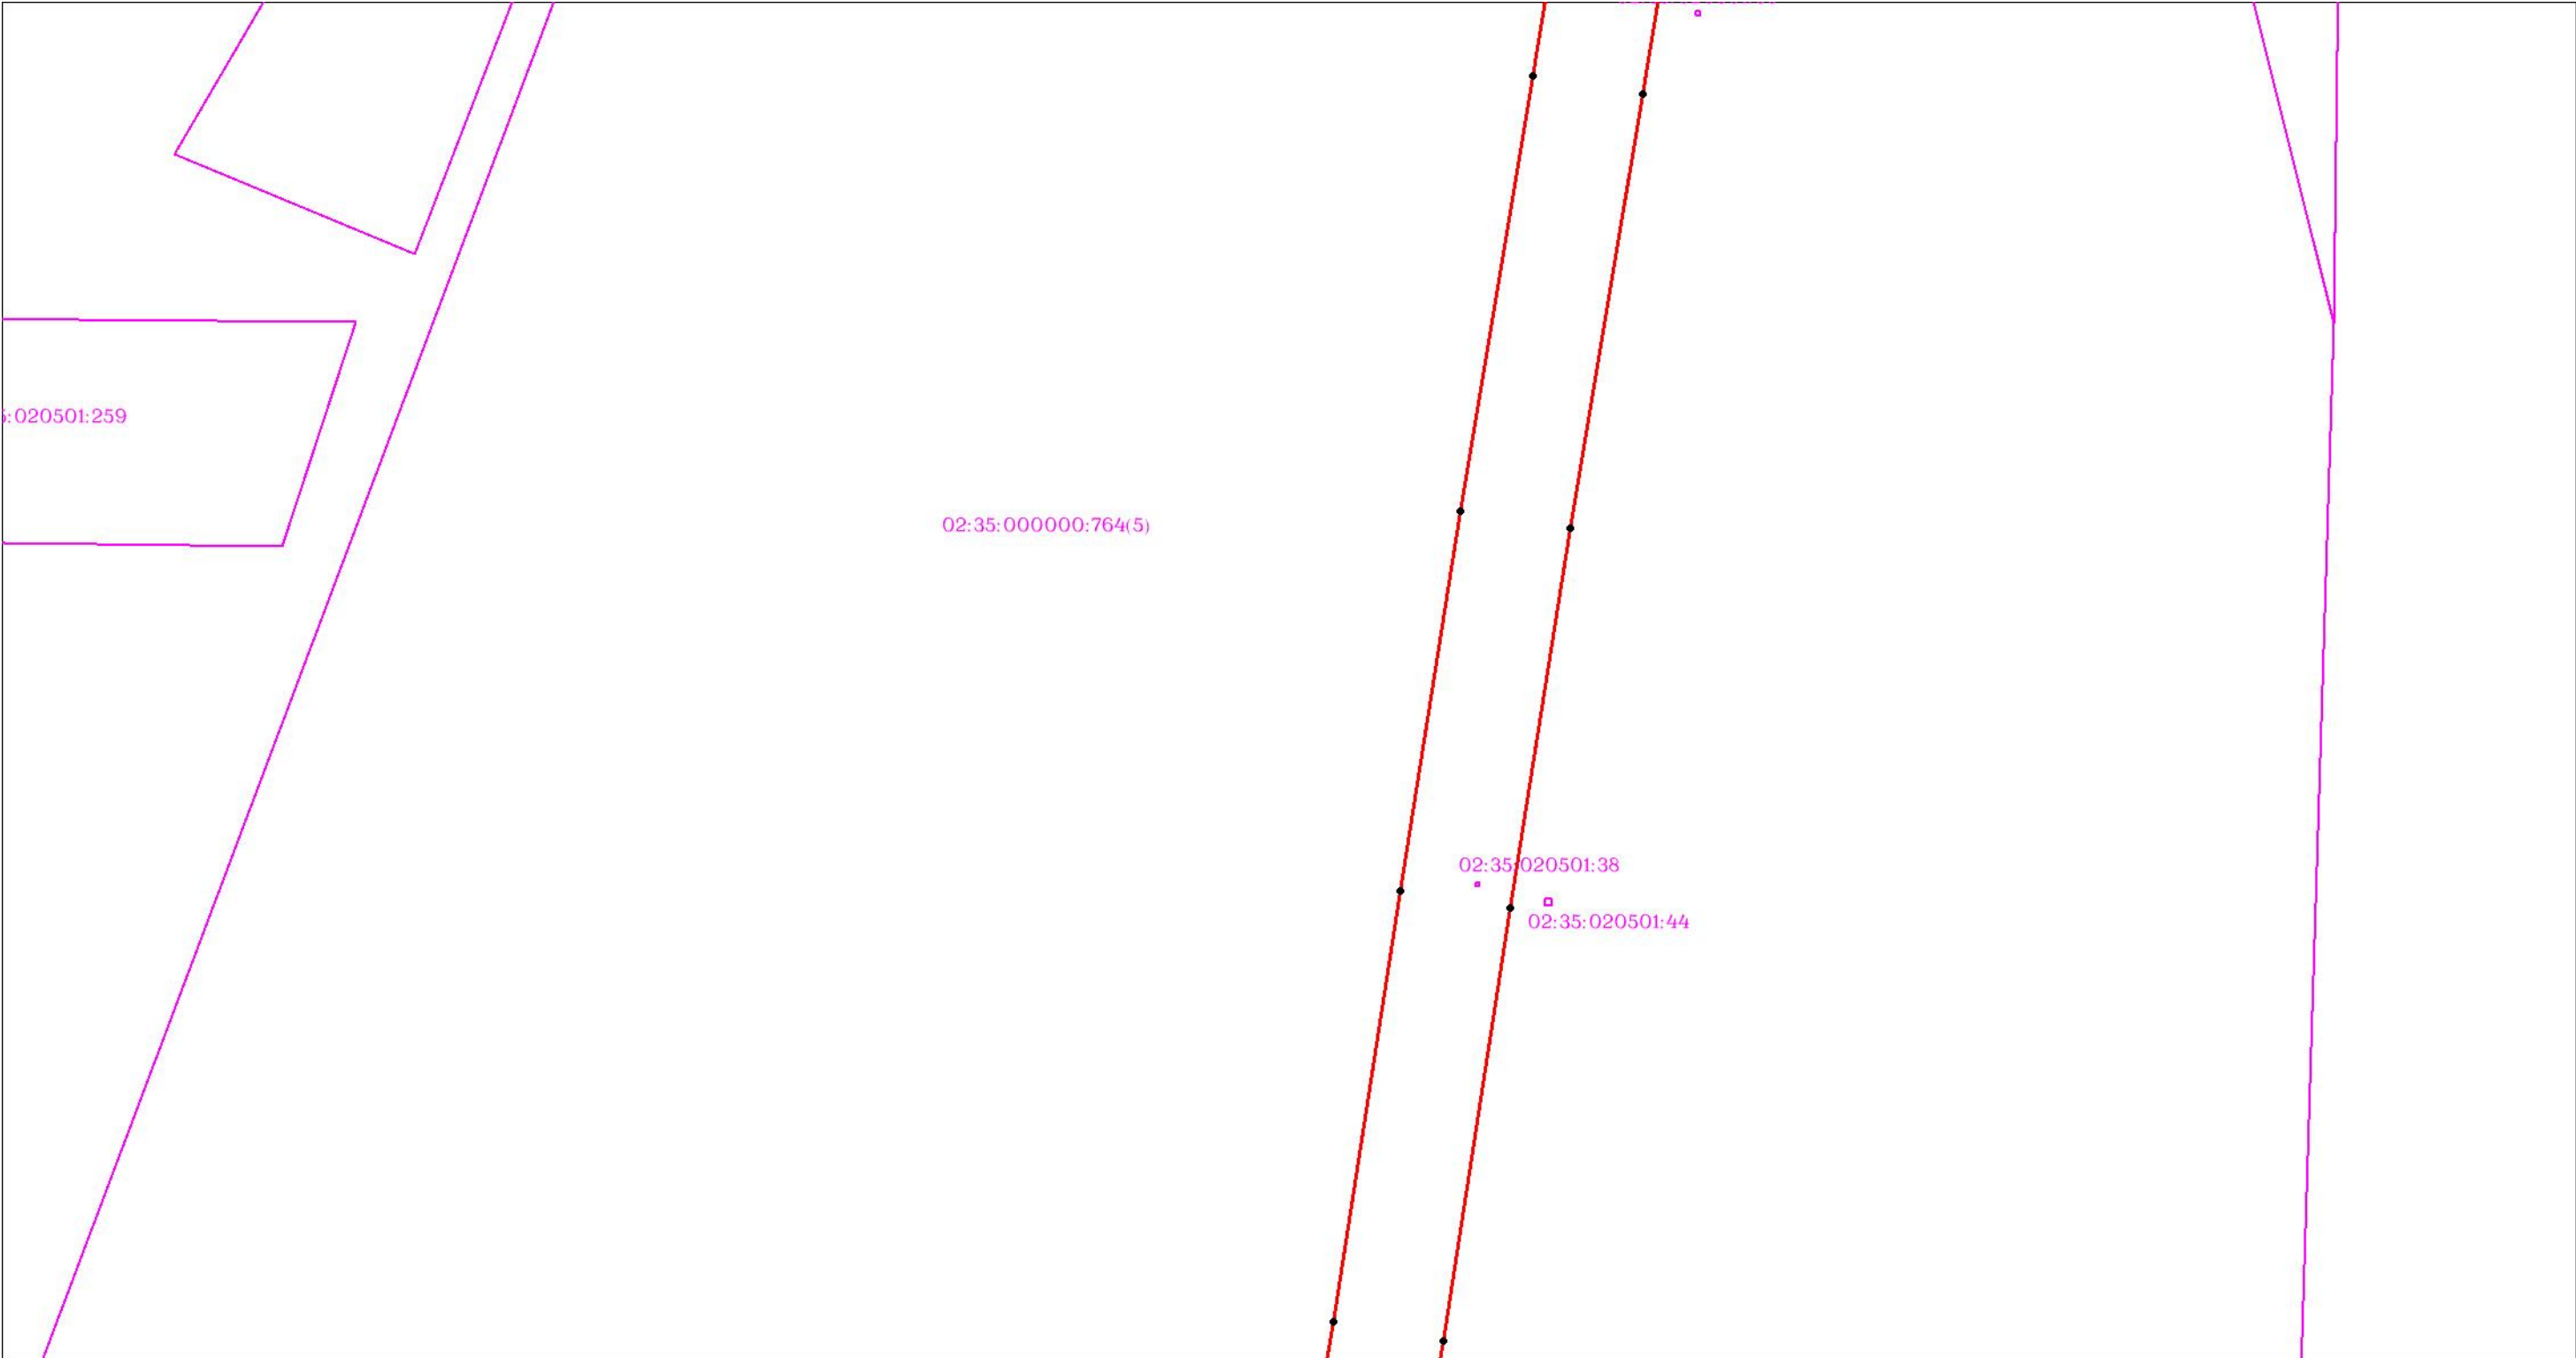

Масштаб 1:3000


Используемые условные знаки и обозначения: приведены на отдельной странице в конце раздела.

ОПИСАНИЕ МЕСТОПОЛОЖЕНИЯ ГРАНИЦ

Публичный сервитут для использования земель и (или) земельных участков в целях эксплуатации существующего трубопровода для продуктов переработки нефти и газа федерального значения: Линейное сооружение - конденсатопровод "Оренбург-Салават-Уфа 2-я нитка"
(наименование объекта, местоположение границ которого описано)

Схема расположения границ публичного сервитута

Выносной лист №54

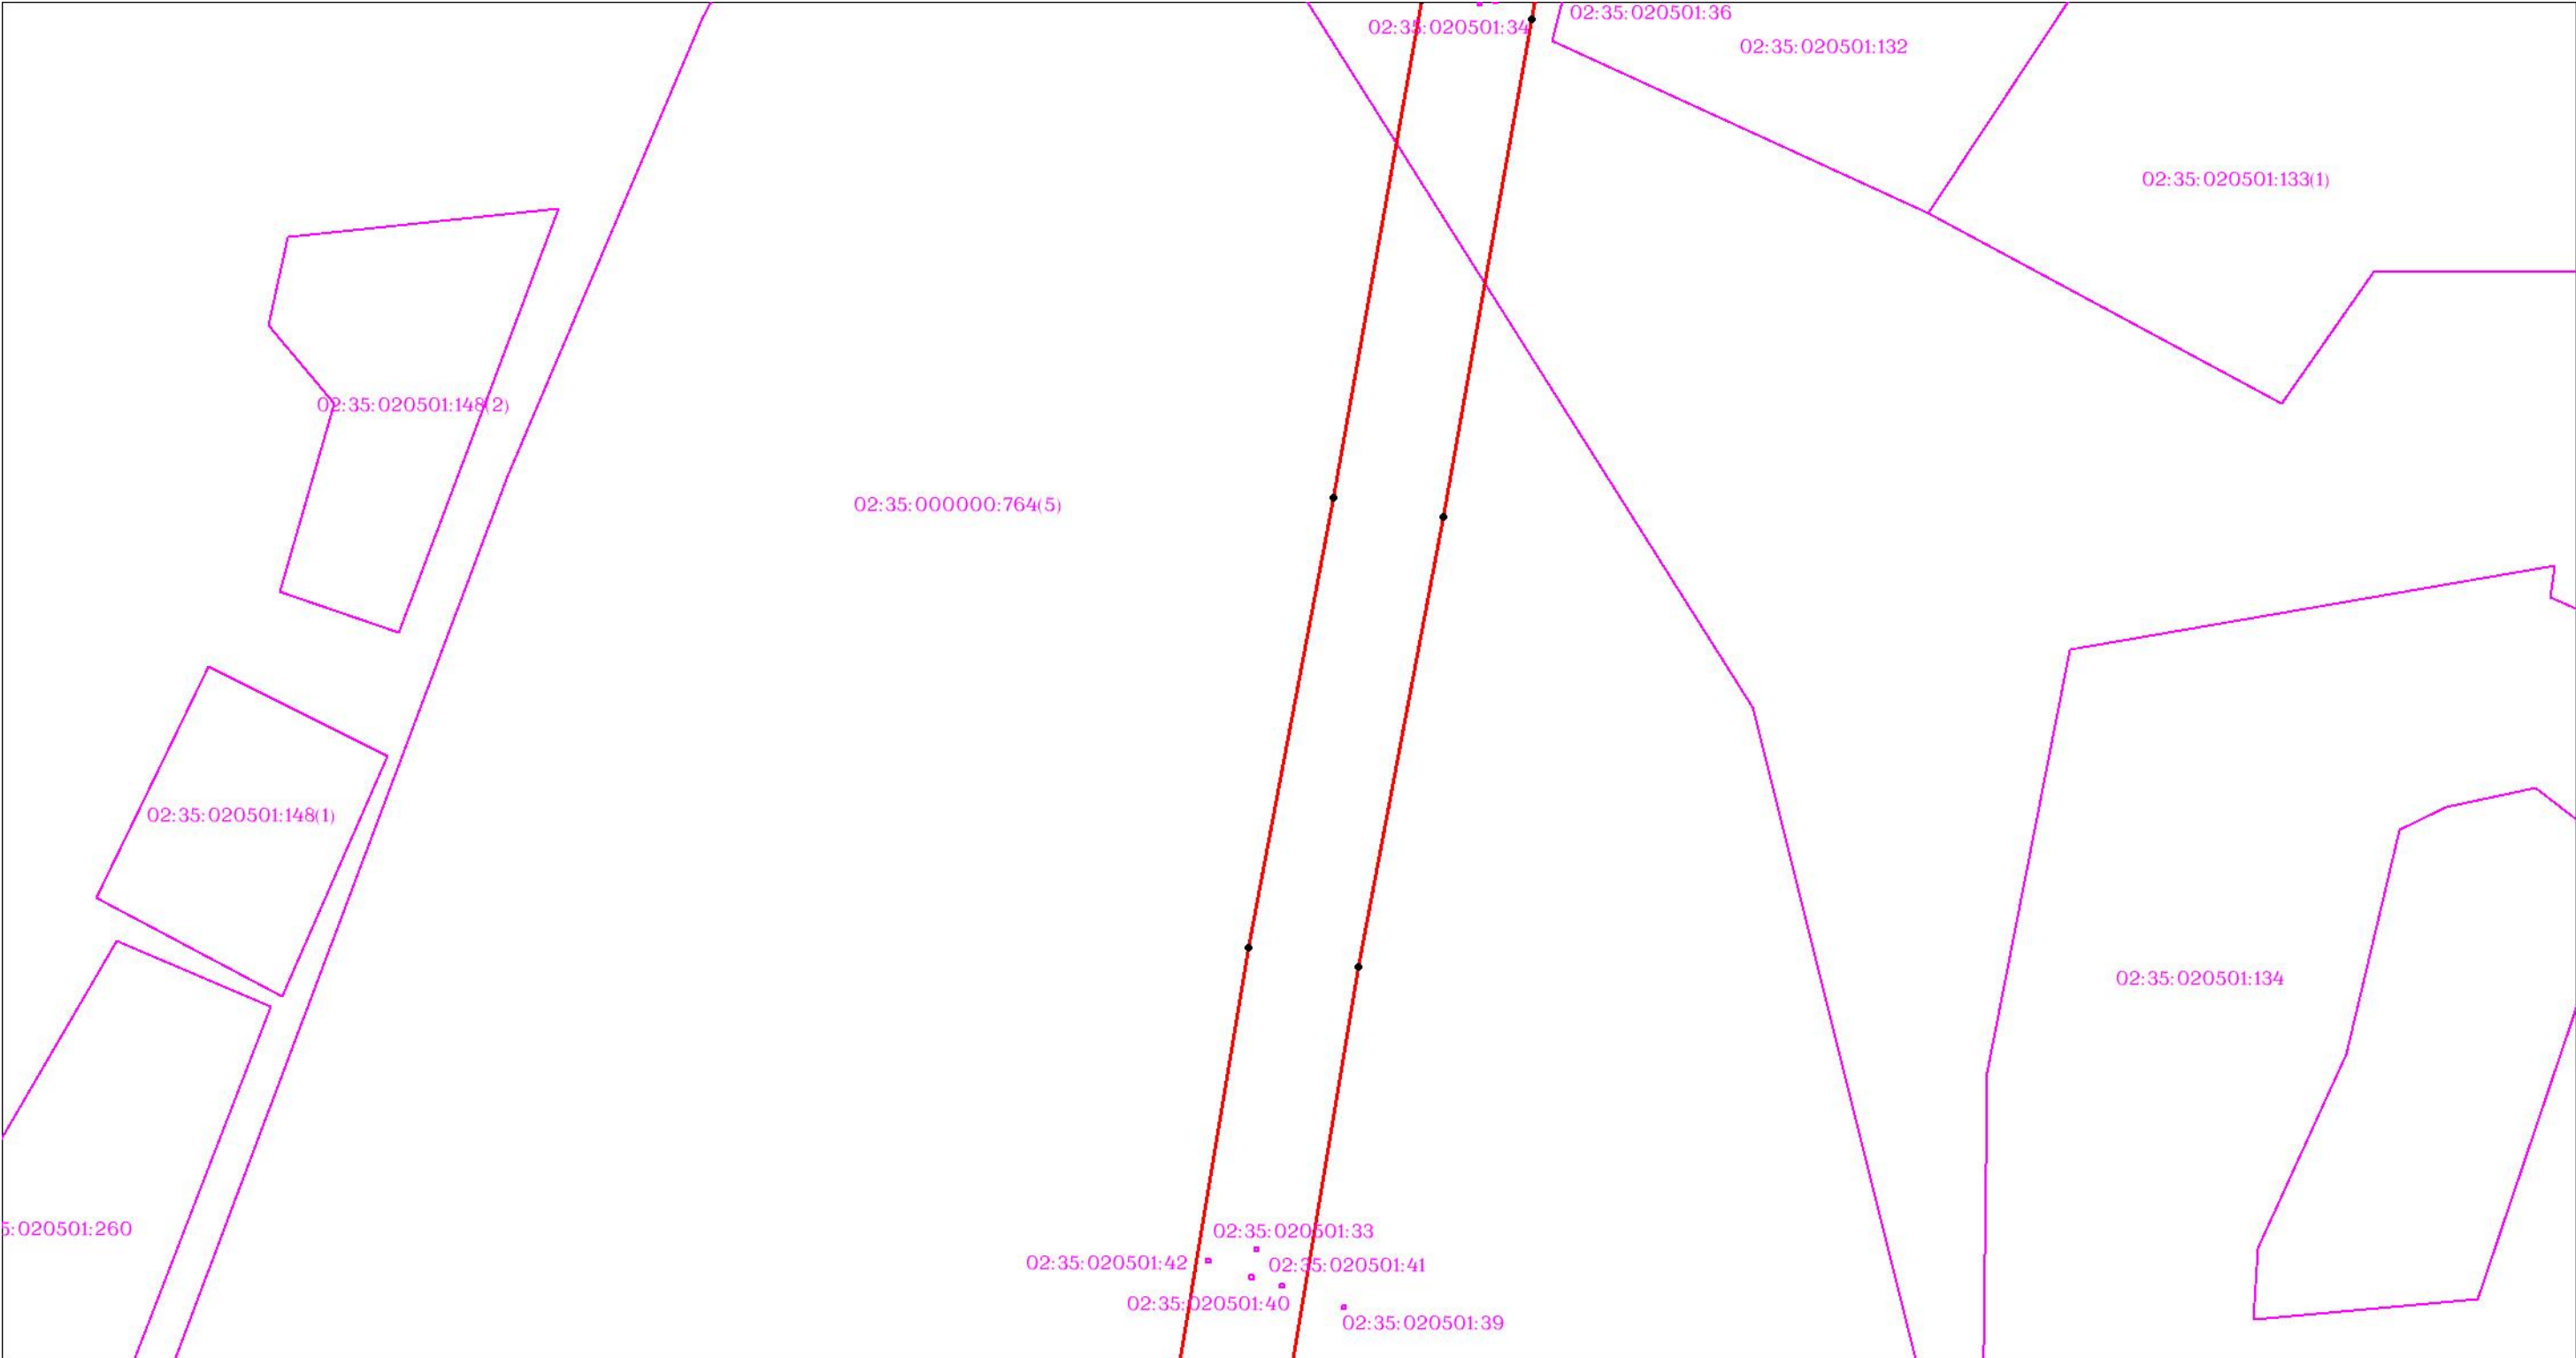

Масштаб 1:3000


Используемые условные знаки и обозначения: приведены на отдельной странице в конце раздела.

ОПИСАНИЕ МЕСТОПОЛОЖЕНИЯ ГРАНИЦ

Публичный сервитут для использования земель и (или) земельных участков в целях эксплуатации существующего трубопровода для продуктов переработки нефти и газа федерального значения: Линейное сооружение - конденсатопровод "Оренбург-Салават-Уфа 2-я нитка"
(наименование объекта, местоположение границ которого описано)

Схема расположения границ публичного сервитута

Выносной лист №55

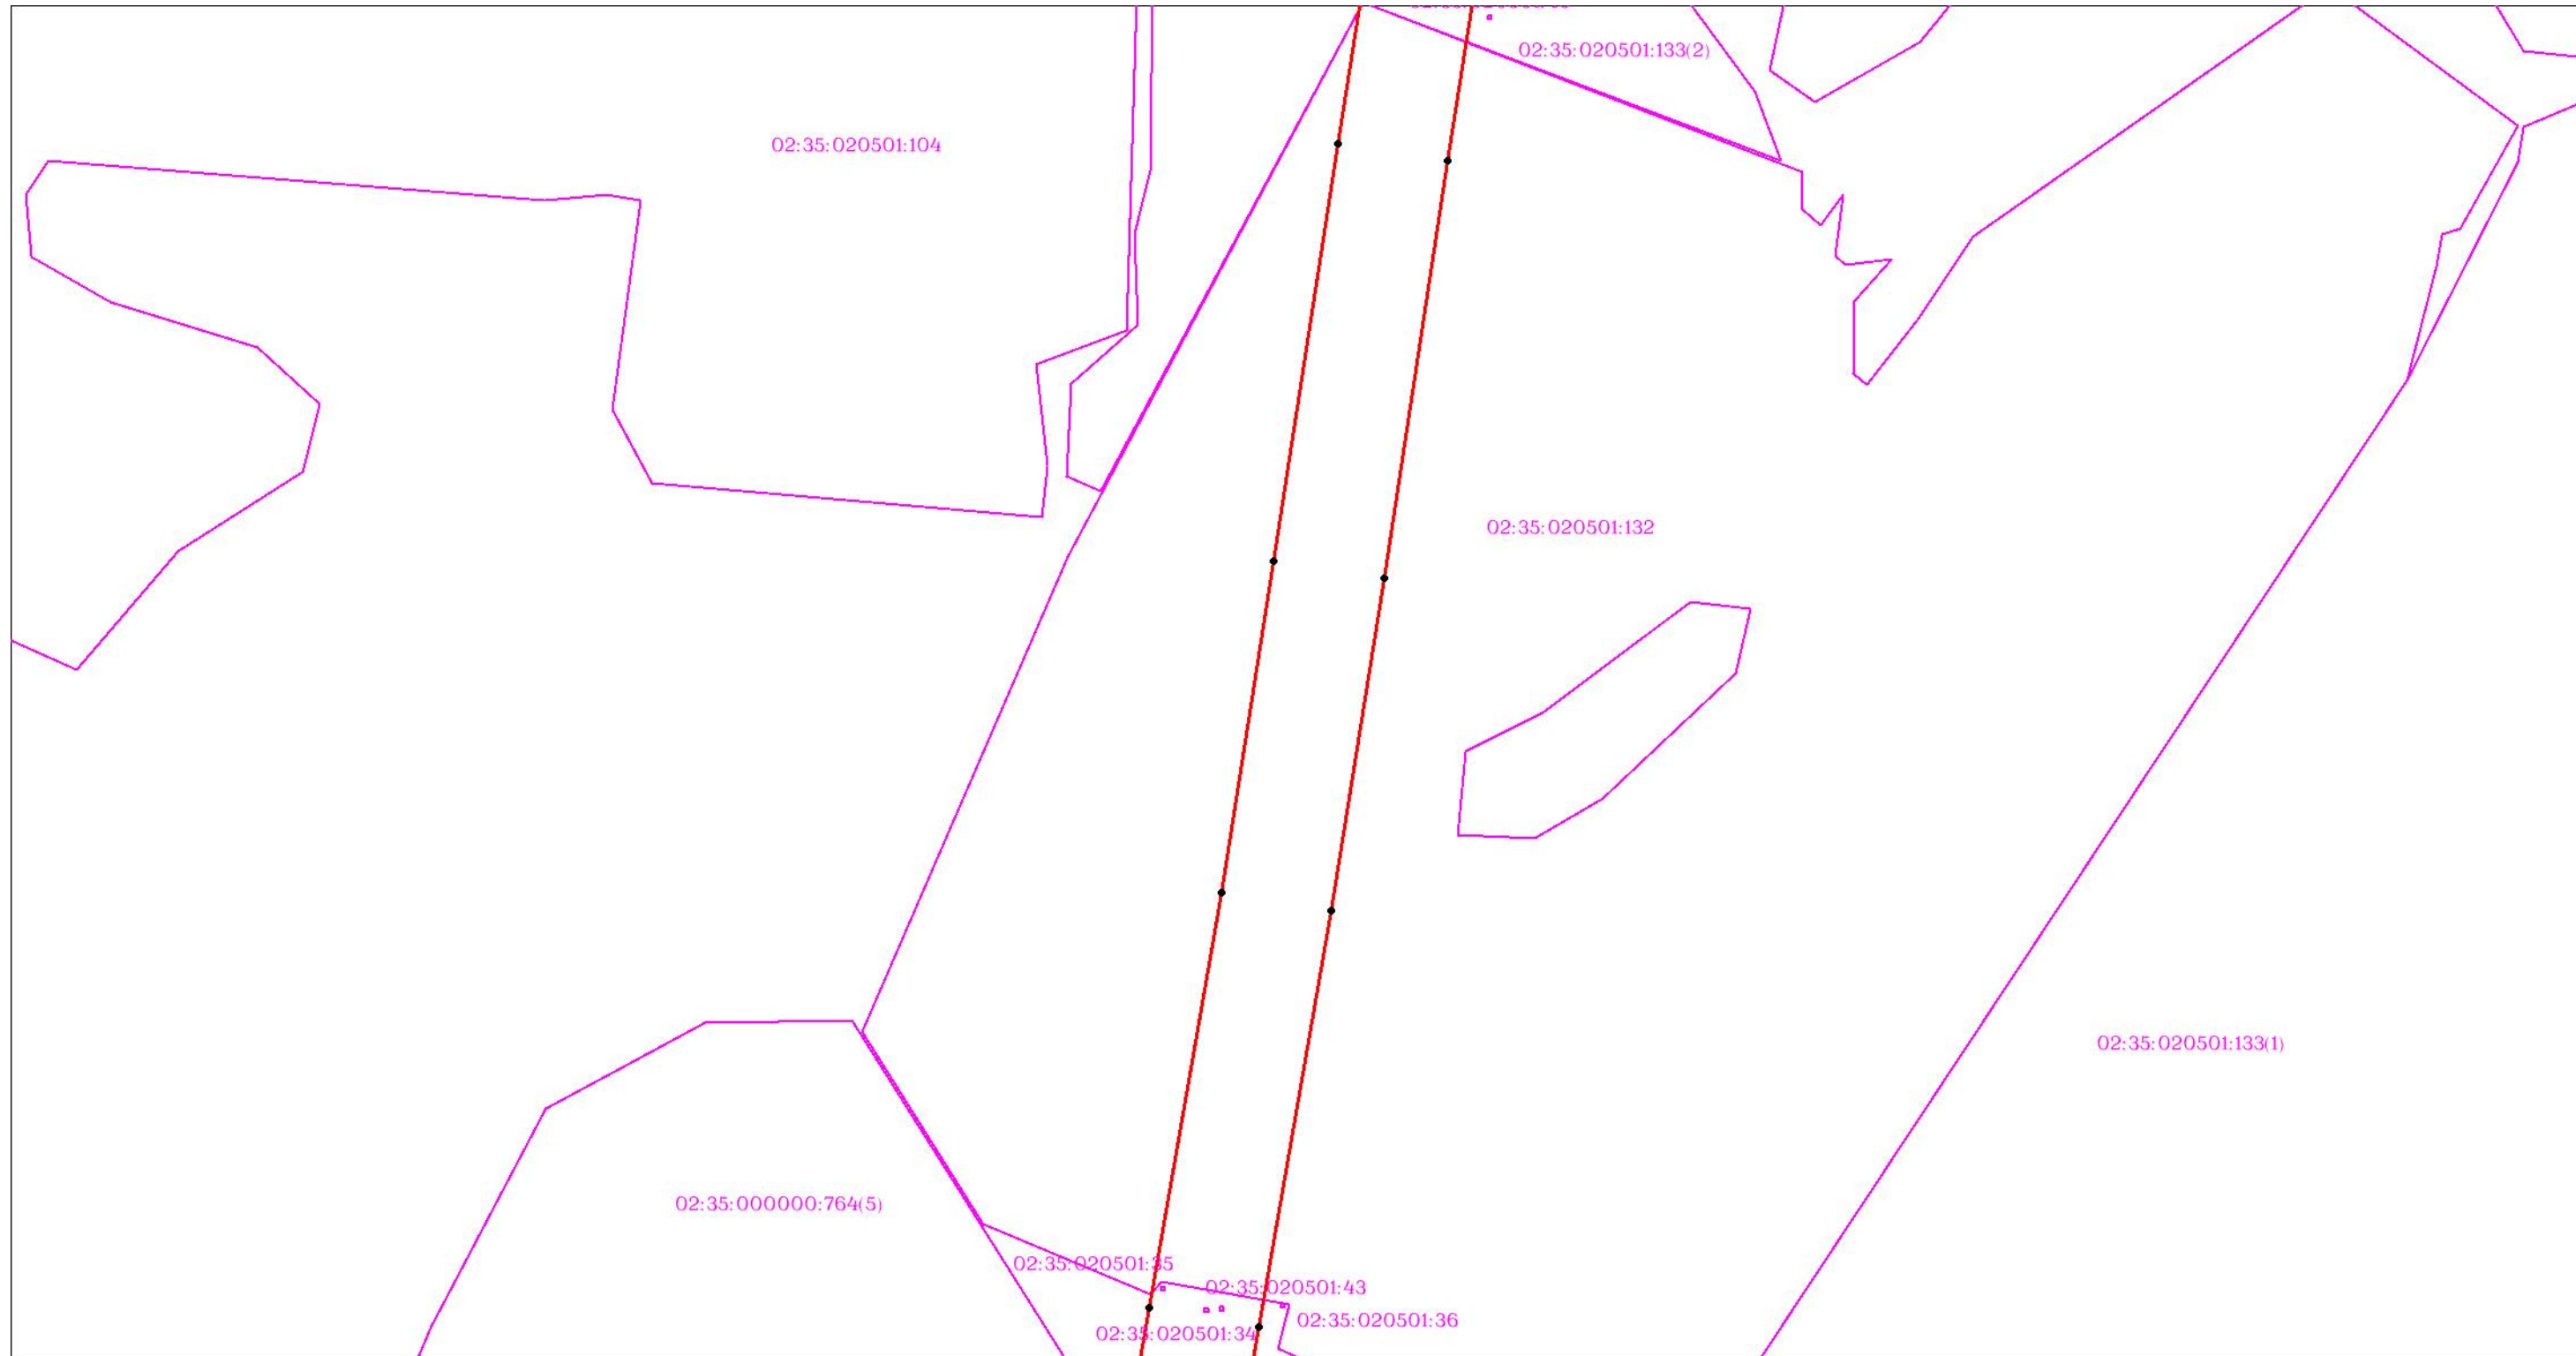

Масштаб 1:3000


Используемые условные знаки и обозначения: приведены на отдельной странице в конце раздела.

ОПИСАНИЕ МЕСТОПОЛОЖЕНИЯ ГРАНИЦ

Публичный сервитут для использования земель и (или) земельных участков в целях эксплуатации существующего трубопровода для продуктов переработки нефти и газа федерального значения: Линейное сооружение - конденсатопровод "Оренбург-Салават-Уфа 2-я нитка"
(наименование объекта, местоположение границ которого описано)

Схема расположения границ публичного сервитута

Выносной лист №56

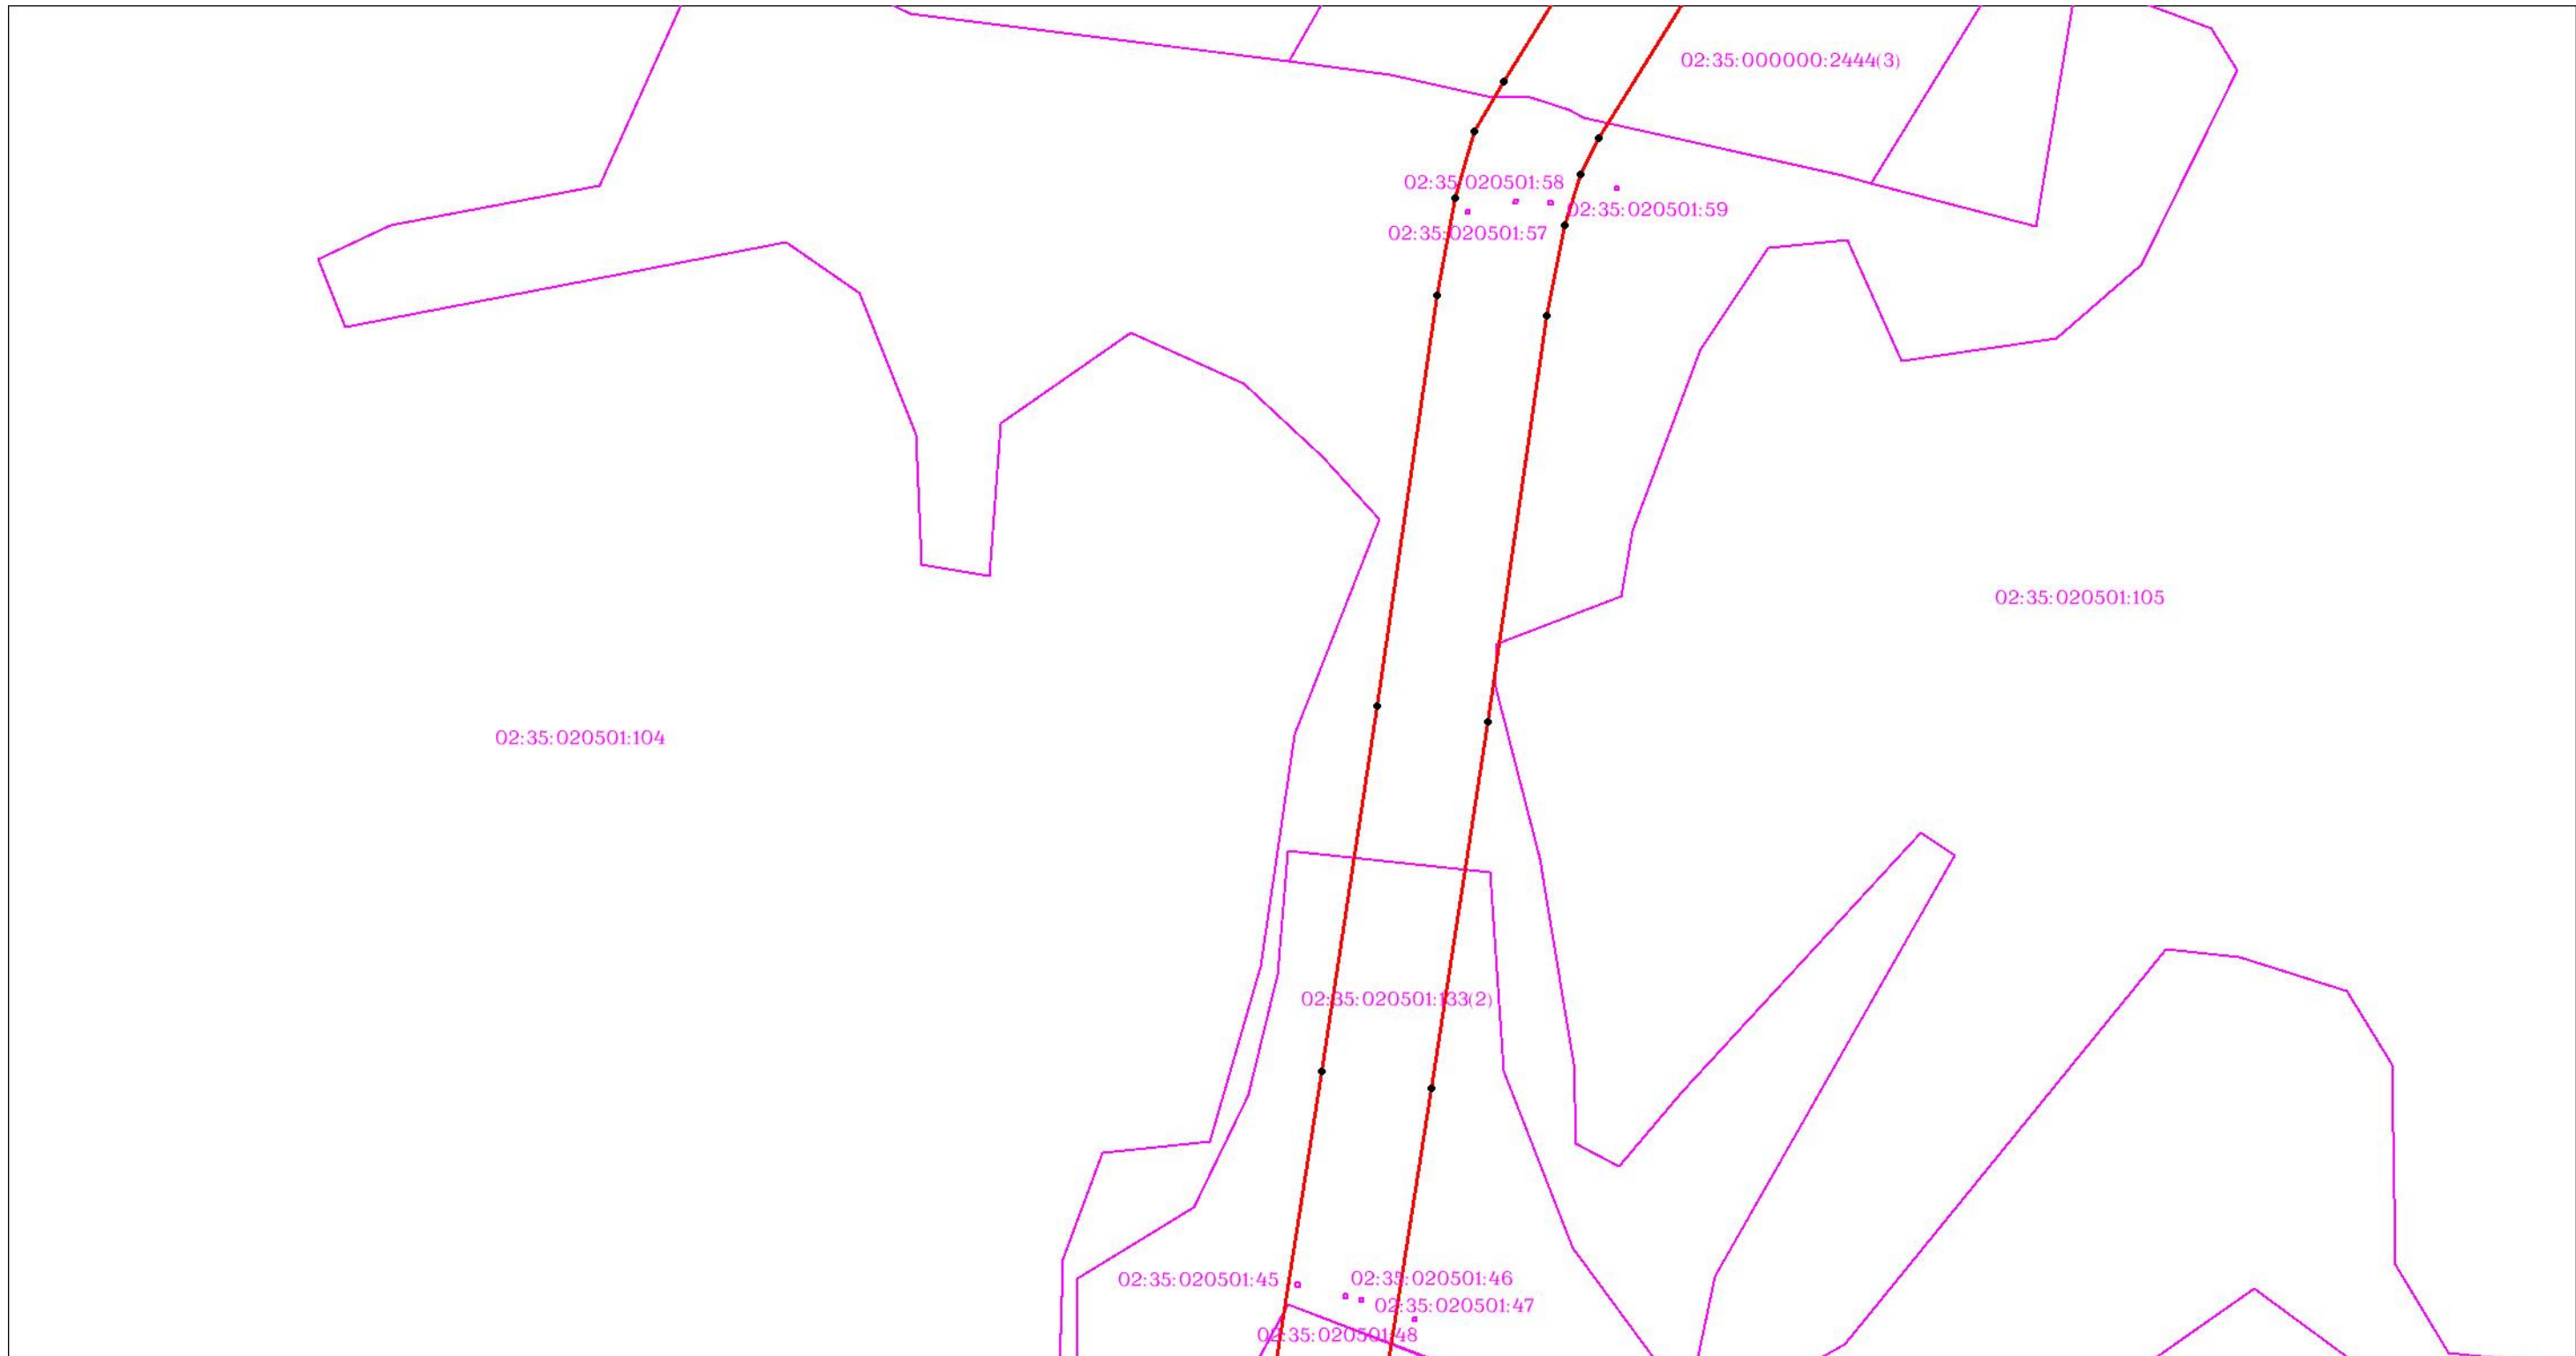

Масштаб 1:3000


Используемые условные знаки и обозначения: приведены на отдельной странице в конце раздела.

ОПИСАНИЕ МЕСТОПОЛОЖЕНИЯ ГРАНИЦ

Публичный сервитут для использования земель и (или) земельных участков в целях эксплуатации существующего трубопровода для продуктов переработки нефти и газа федерального значения: Линейное сооружение - конденсатопровод "Оренбург-Салават-Уфа 2-я нитка"
(наименование объекта, местоположение границ которого описано)

Схема расположения границ публичного сервитута

Выносной лист №57

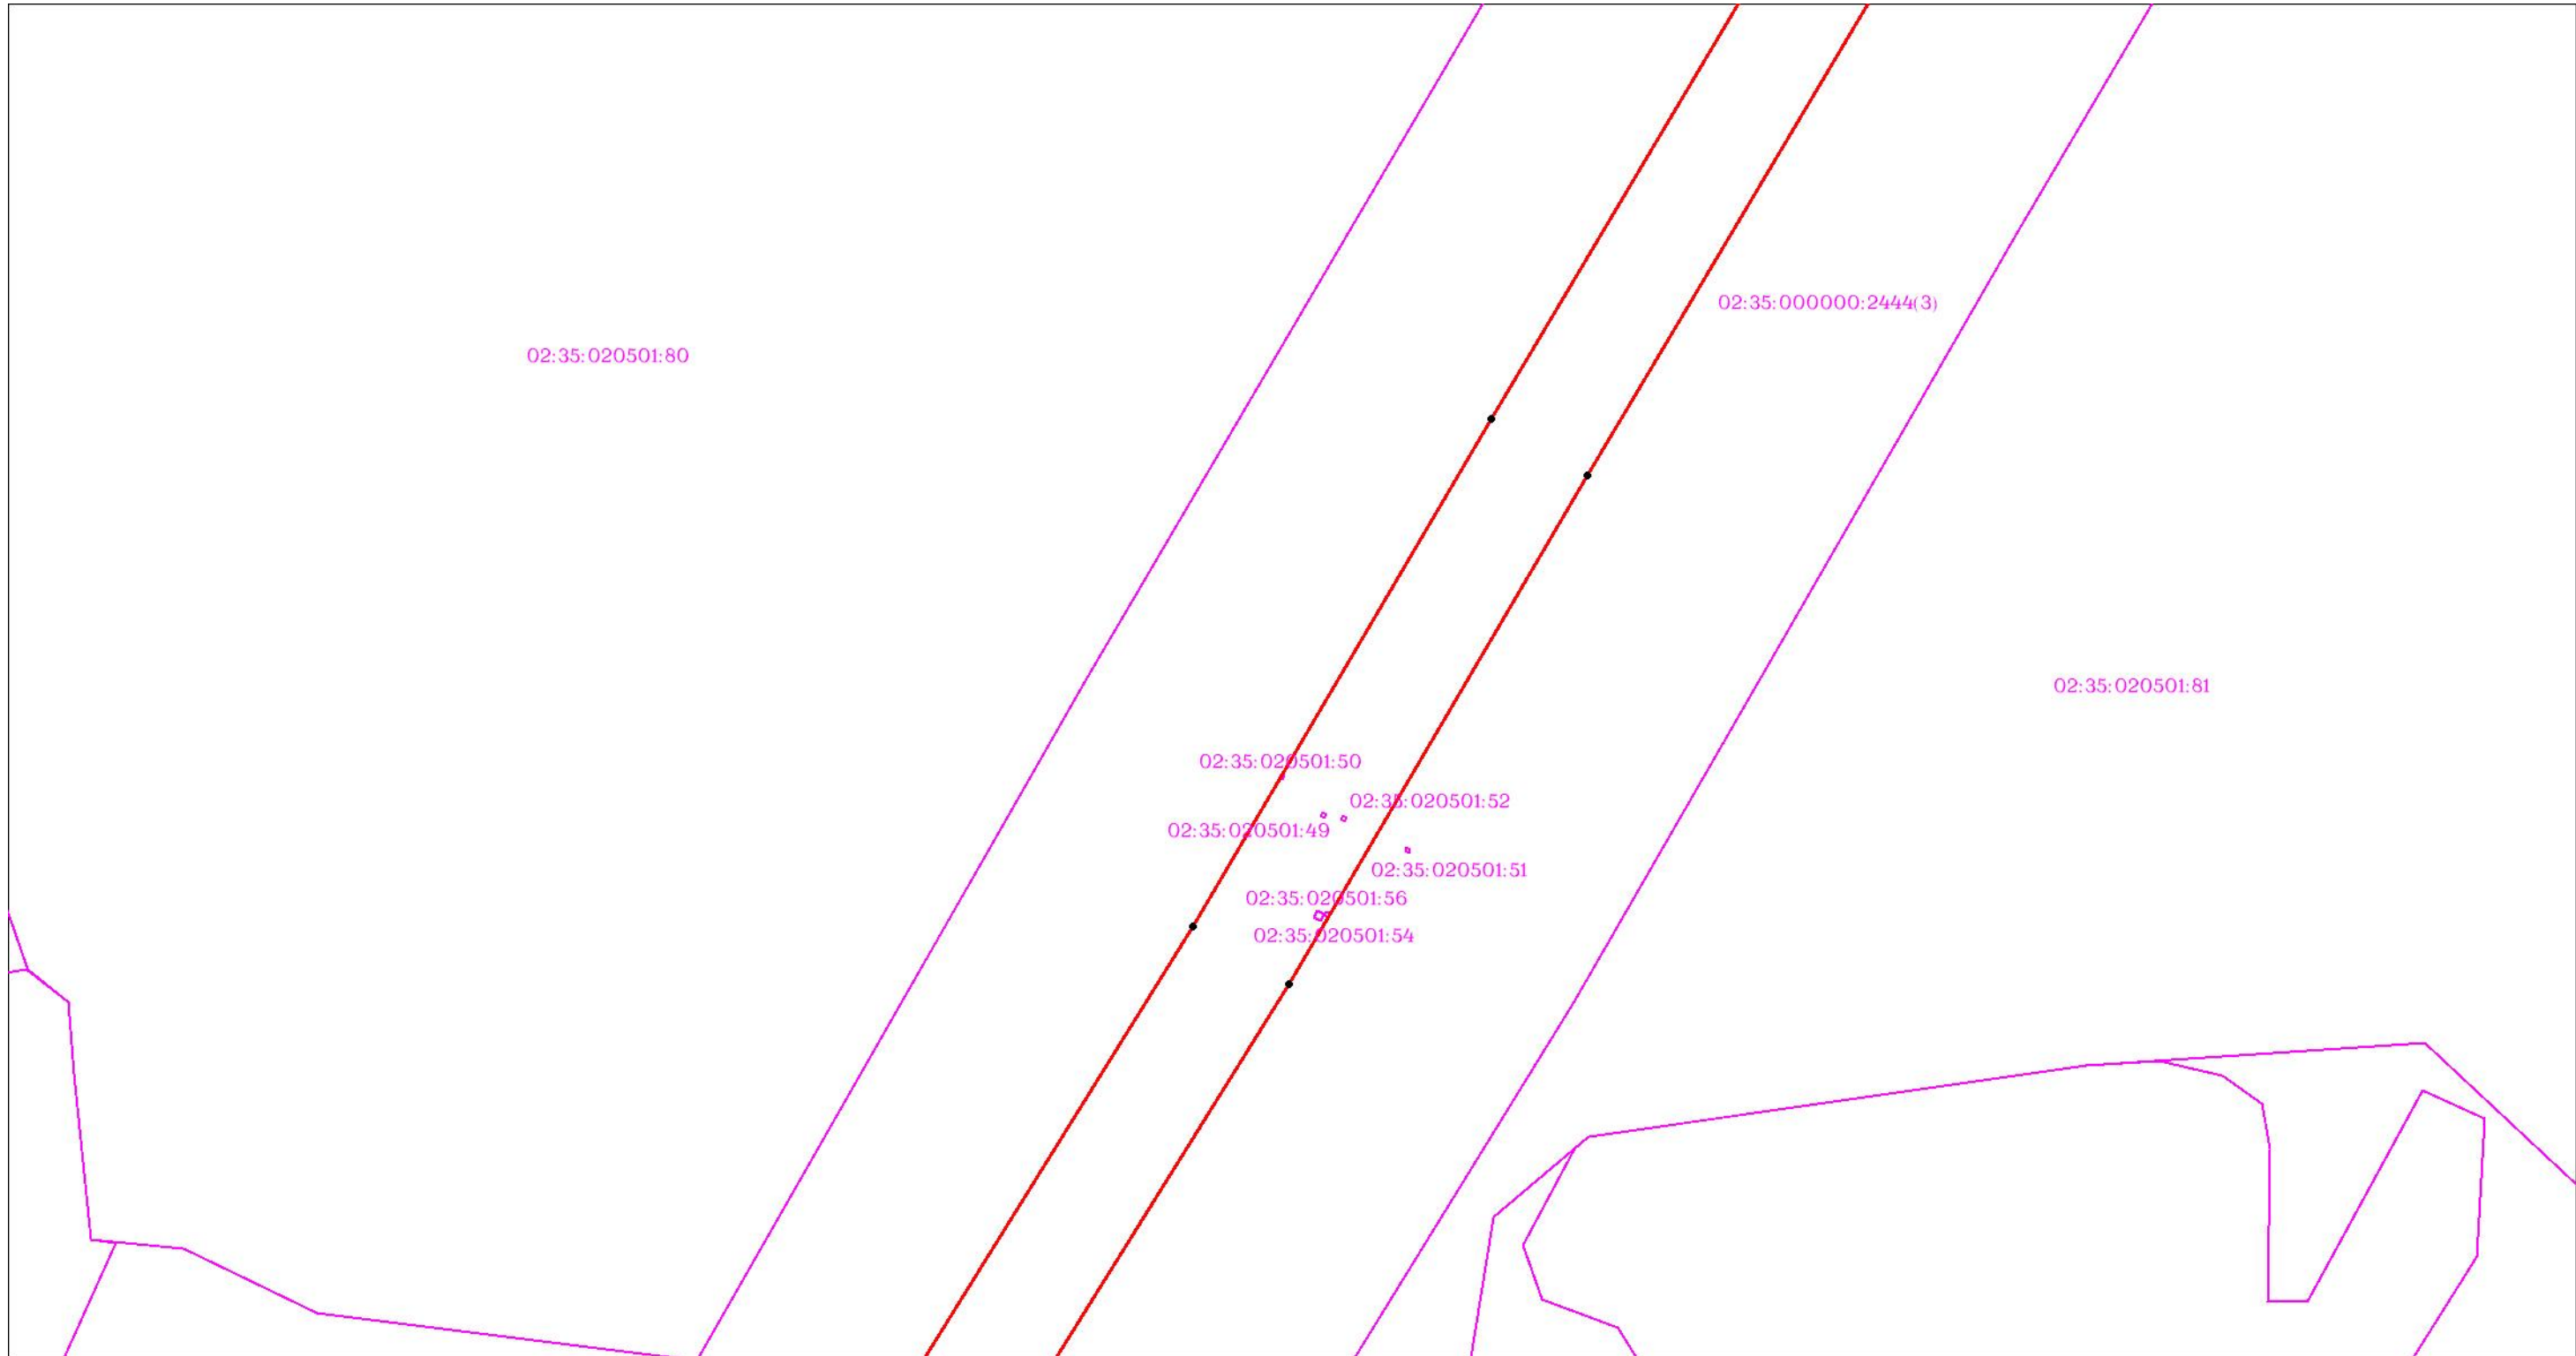

Масштаб 1:3000


Используемые условные знаки и обозначения: приведены на отдельной странице в конце раздела.

ОПИСАНИЕ МЕСТОПОЛОЖЕНИЯ ГРАНИЦ

Публичный сервитут для использования земель и (или) земельных участков в целях эксплуатации существующего трубопровода для продуктов переработки нефти и газа федерального значения: Линейное сооружение - конденсатопровод "Оренбург-Салават-Уфа 2-я нитка"
(наименование объекта, местоположение границ которого описано)

Схема расположения границ публичного сервитута

Выносной лист №58

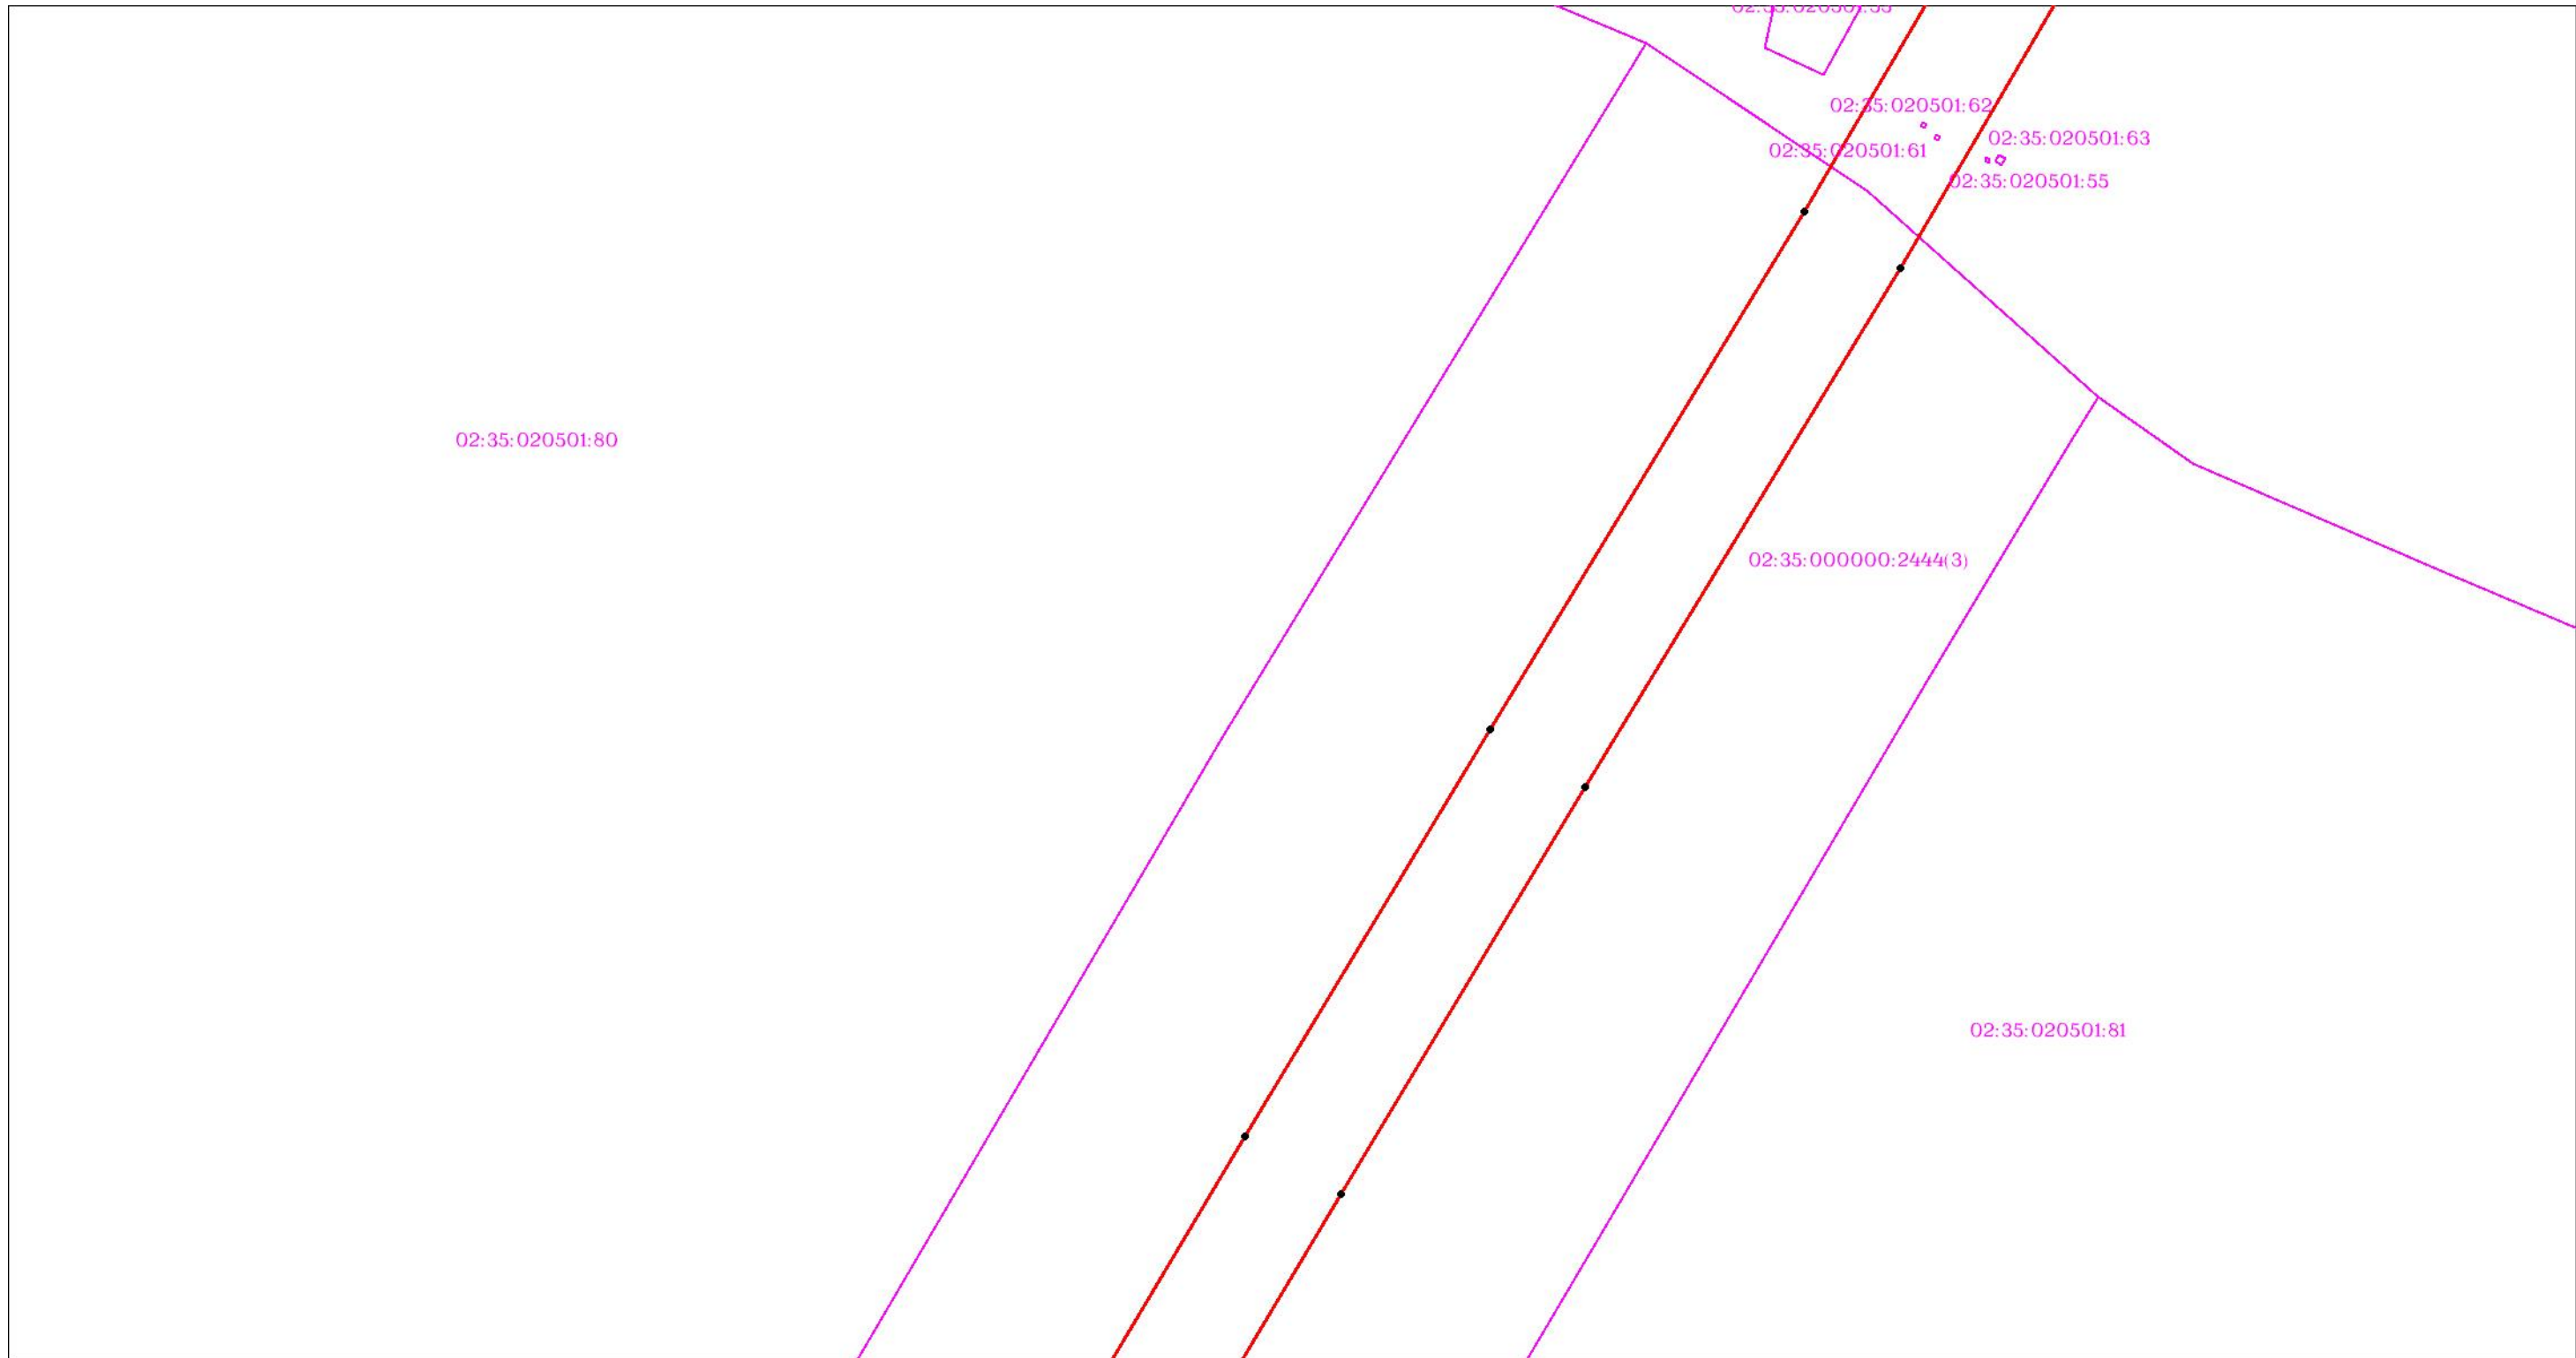

Масштаб 1:3000


Используемые условные знаки и обозначения: приведены на отдельной странице в конце раздела.

ОПИСАНИЕ МЕСТОПОЛОЖЕНИЯ ГРАНИЦ

Публичный сервитут для использования земель и (или) земельных участков в целях эксплуатации существующего трубопровода для продуктов переработки нефти и газа федерального значения: Линейное сооружение - конденсатопровод "Оренбург-Салават-Уфа 2-я нитка"
(наименование объекта, местоположение границ которого описано)

Схема расположения границ публичного сервитута

Выносной лист №59

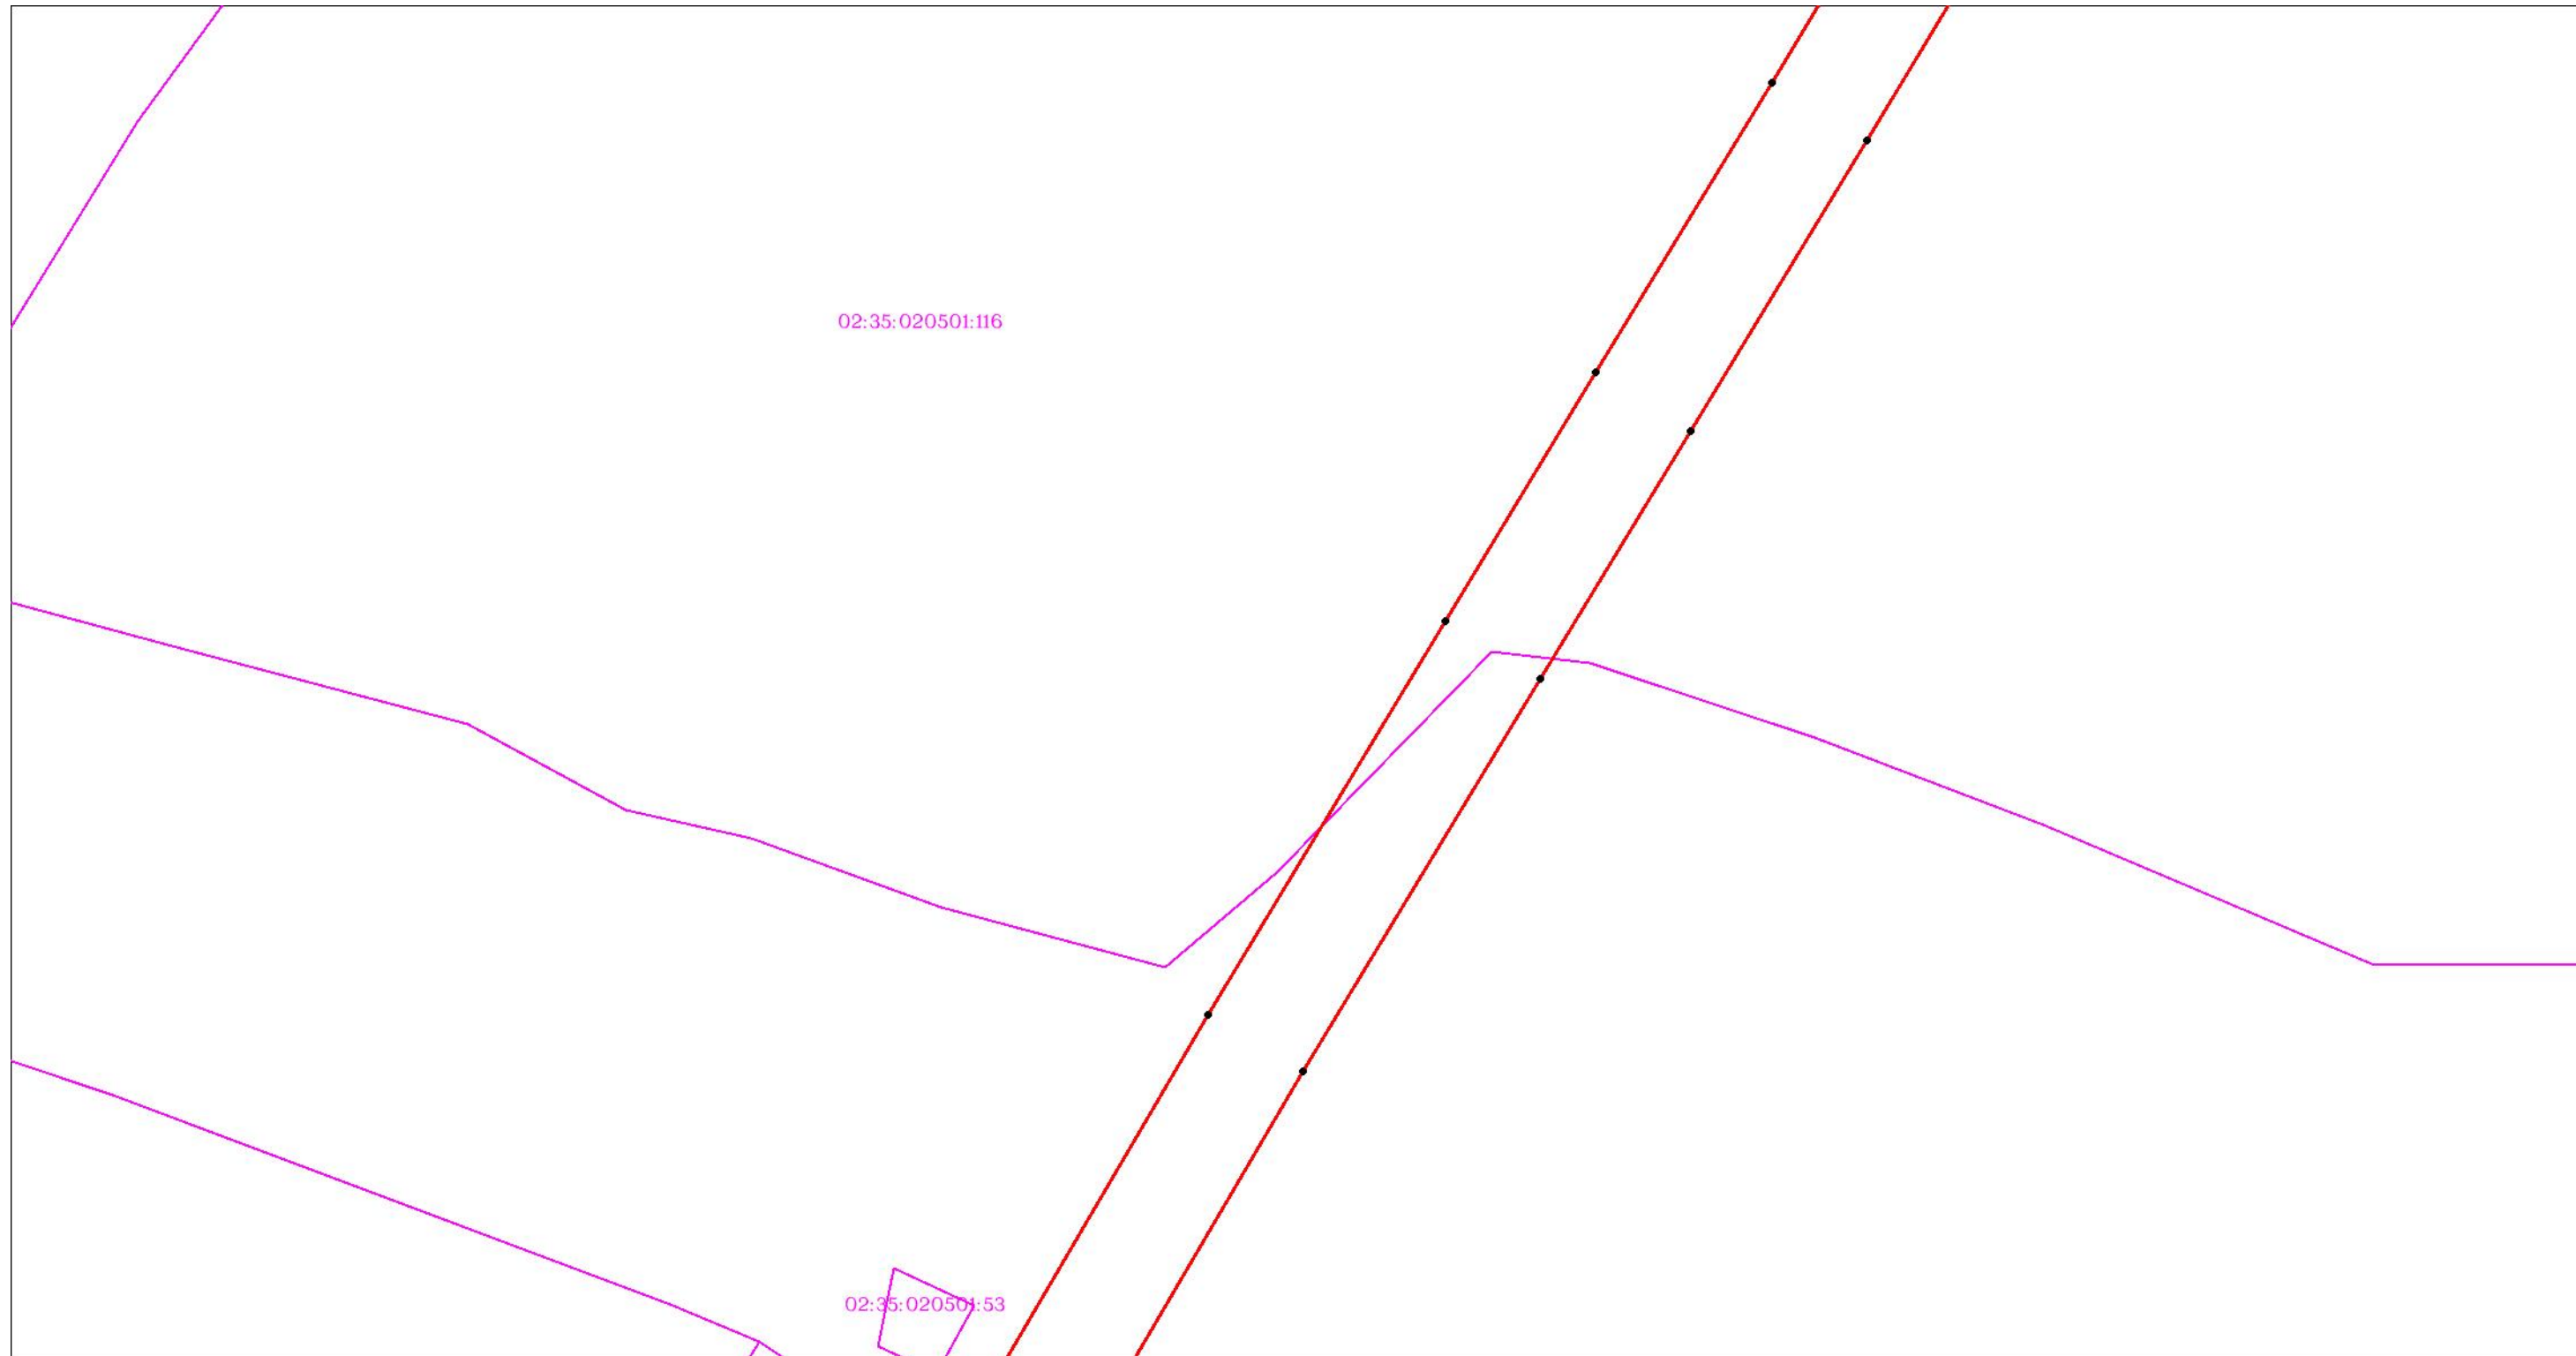

Масштаб 1:3000


Используемые условные знаки и обозначения: приведены на отдельной странице в конце раздела.

ОПИСАНИЕ МЕСТОПОЛОЖЕНИЯ ГРАНИЦ

Публичный сервитут для использования земель и (или) земельных участков в целях эксплуатации существующего трубопровода для продуктов переработки нефти и газа федерального значения: Линейное сооружение - конденсатопровод "Оренбург-Салават-Уфа 2-я нитка"
(наименование объекта, местоположение границ которого описано)

Схема расположения границ публичного сервитута

Выносной лист №60

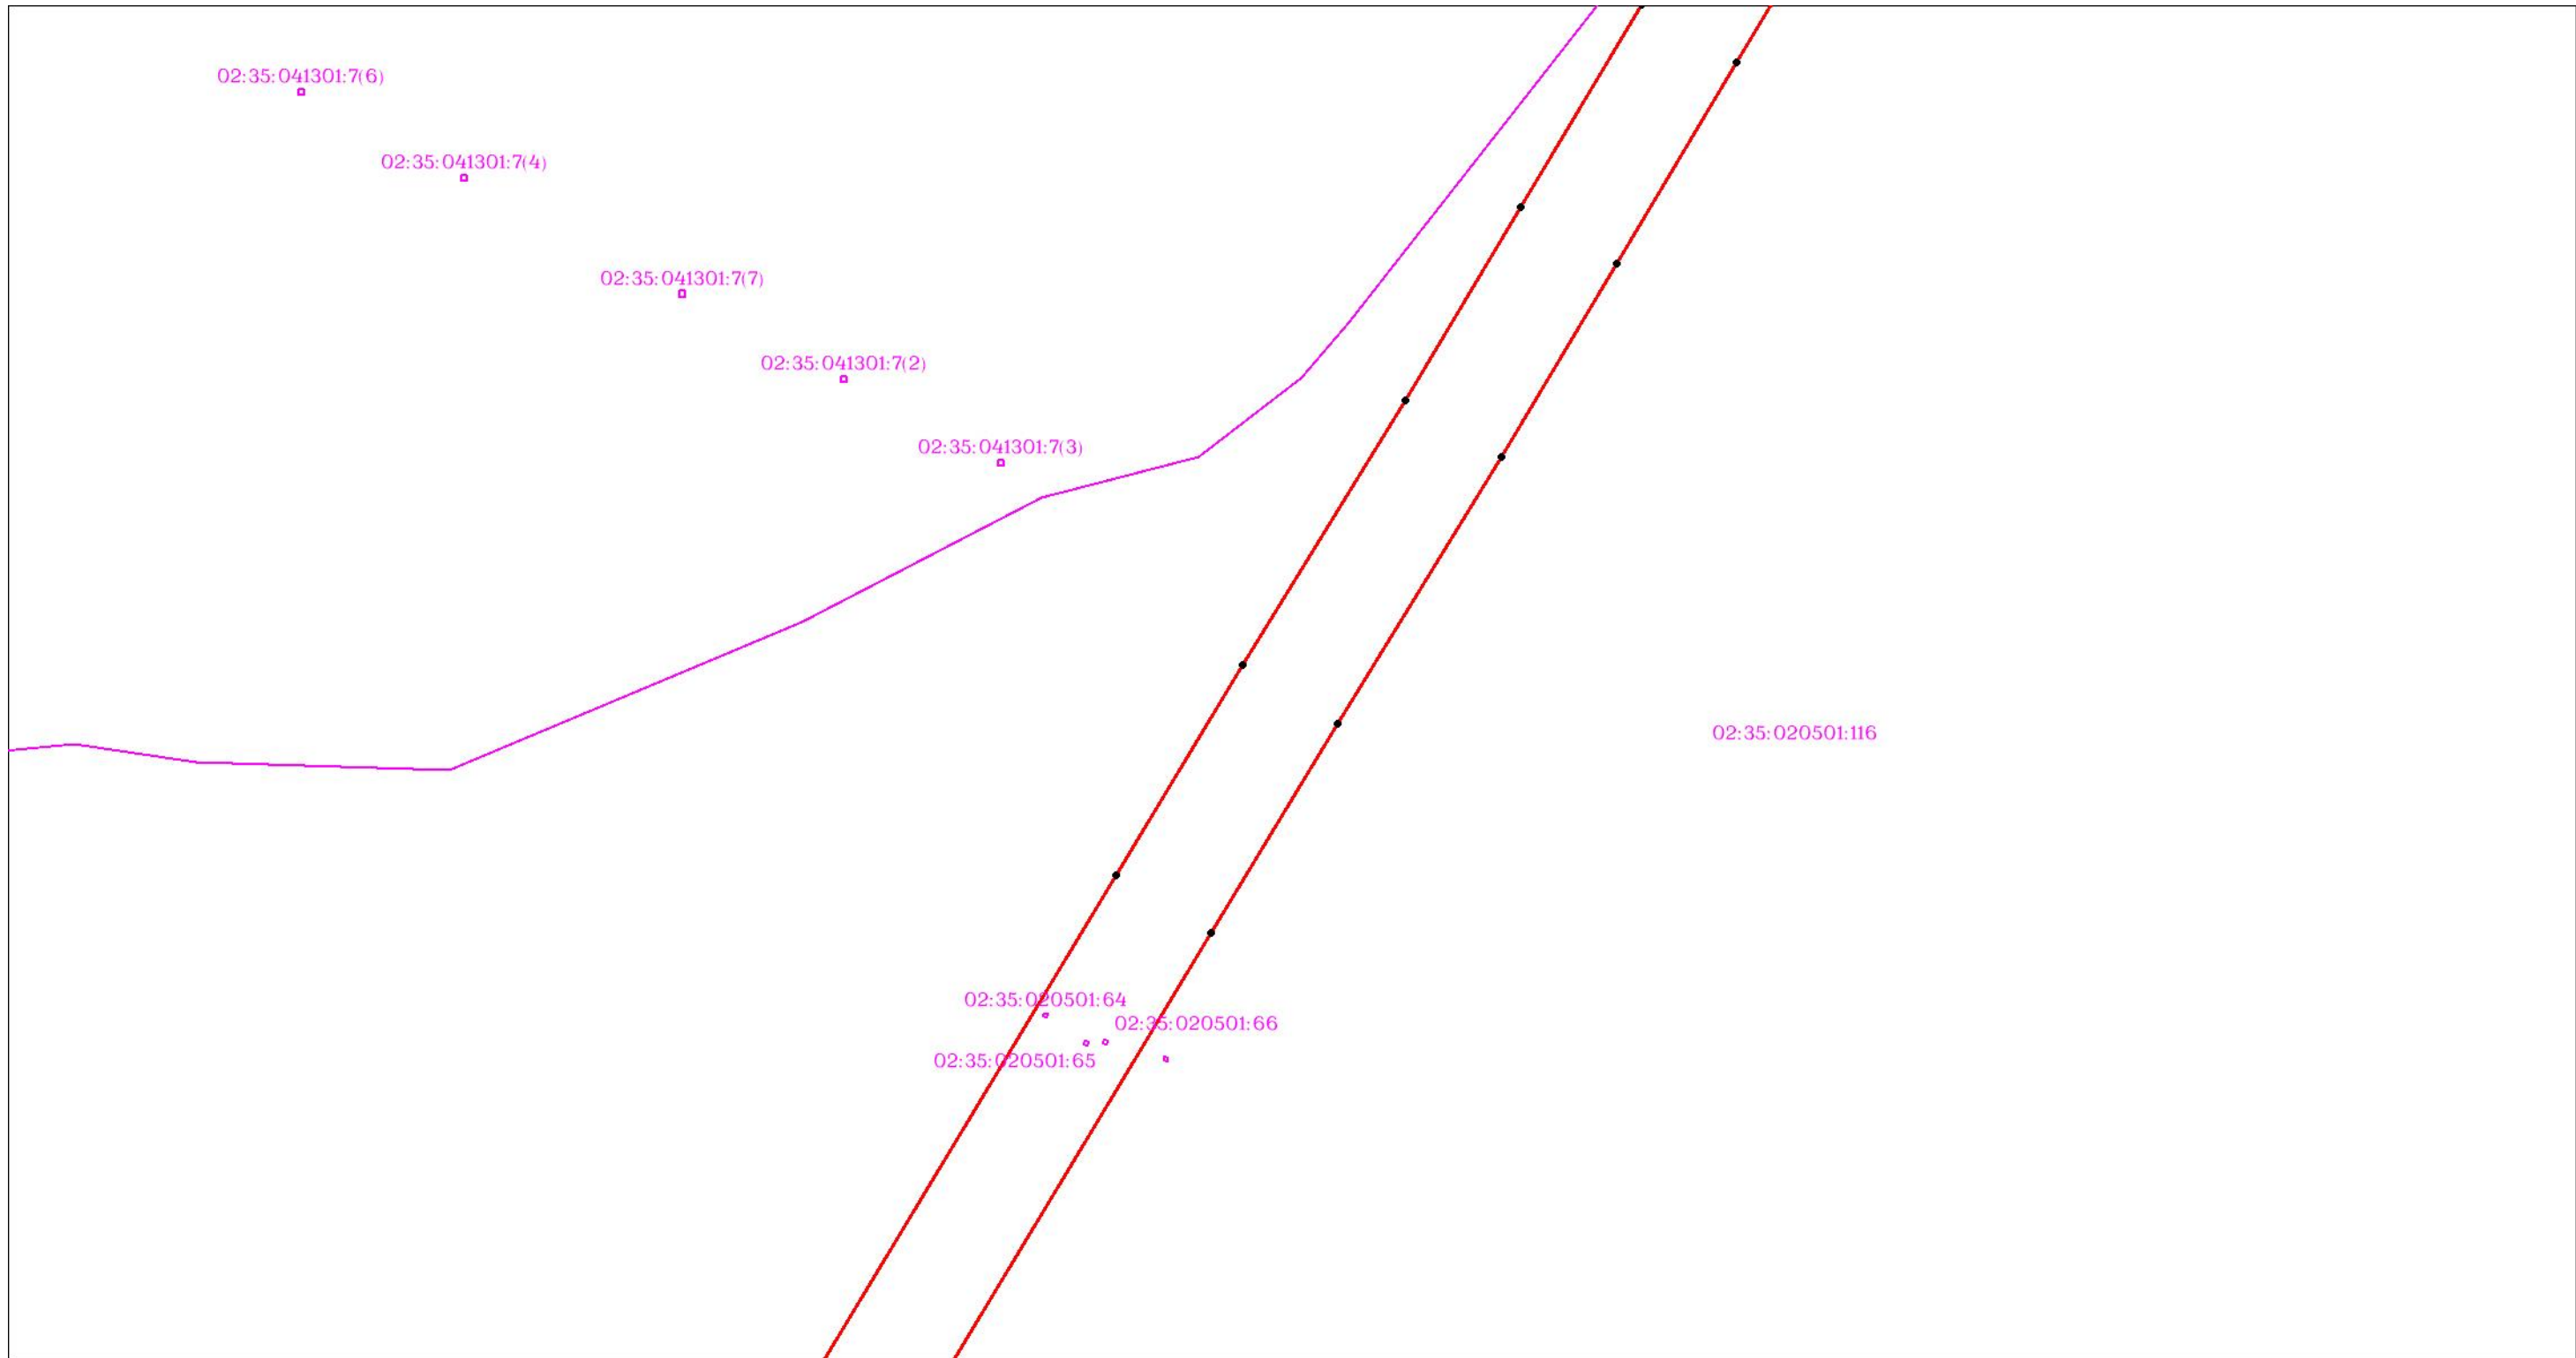

Масштаб 1:3000


Используемые условные знаки и обозначения: приведены на отдельной странице в конце раздела.

ОПИСАНИЕ МЕСТОПОЛОЖЕНИЯ ГРАНИЦ

Публичный сервитут для использования земель и (или) земельных участков в целях эксплуатации существующего трубопровода для продуктов переработки нефти и газа федерального значения: Линейное сооружение - конденсатопровод "Оренбург-Салават-Уфа 2-я нитка"
(наименование объекта, местоположение границ которого описано)

Схема расположения границ публичного сервитута

Выносной лист №61

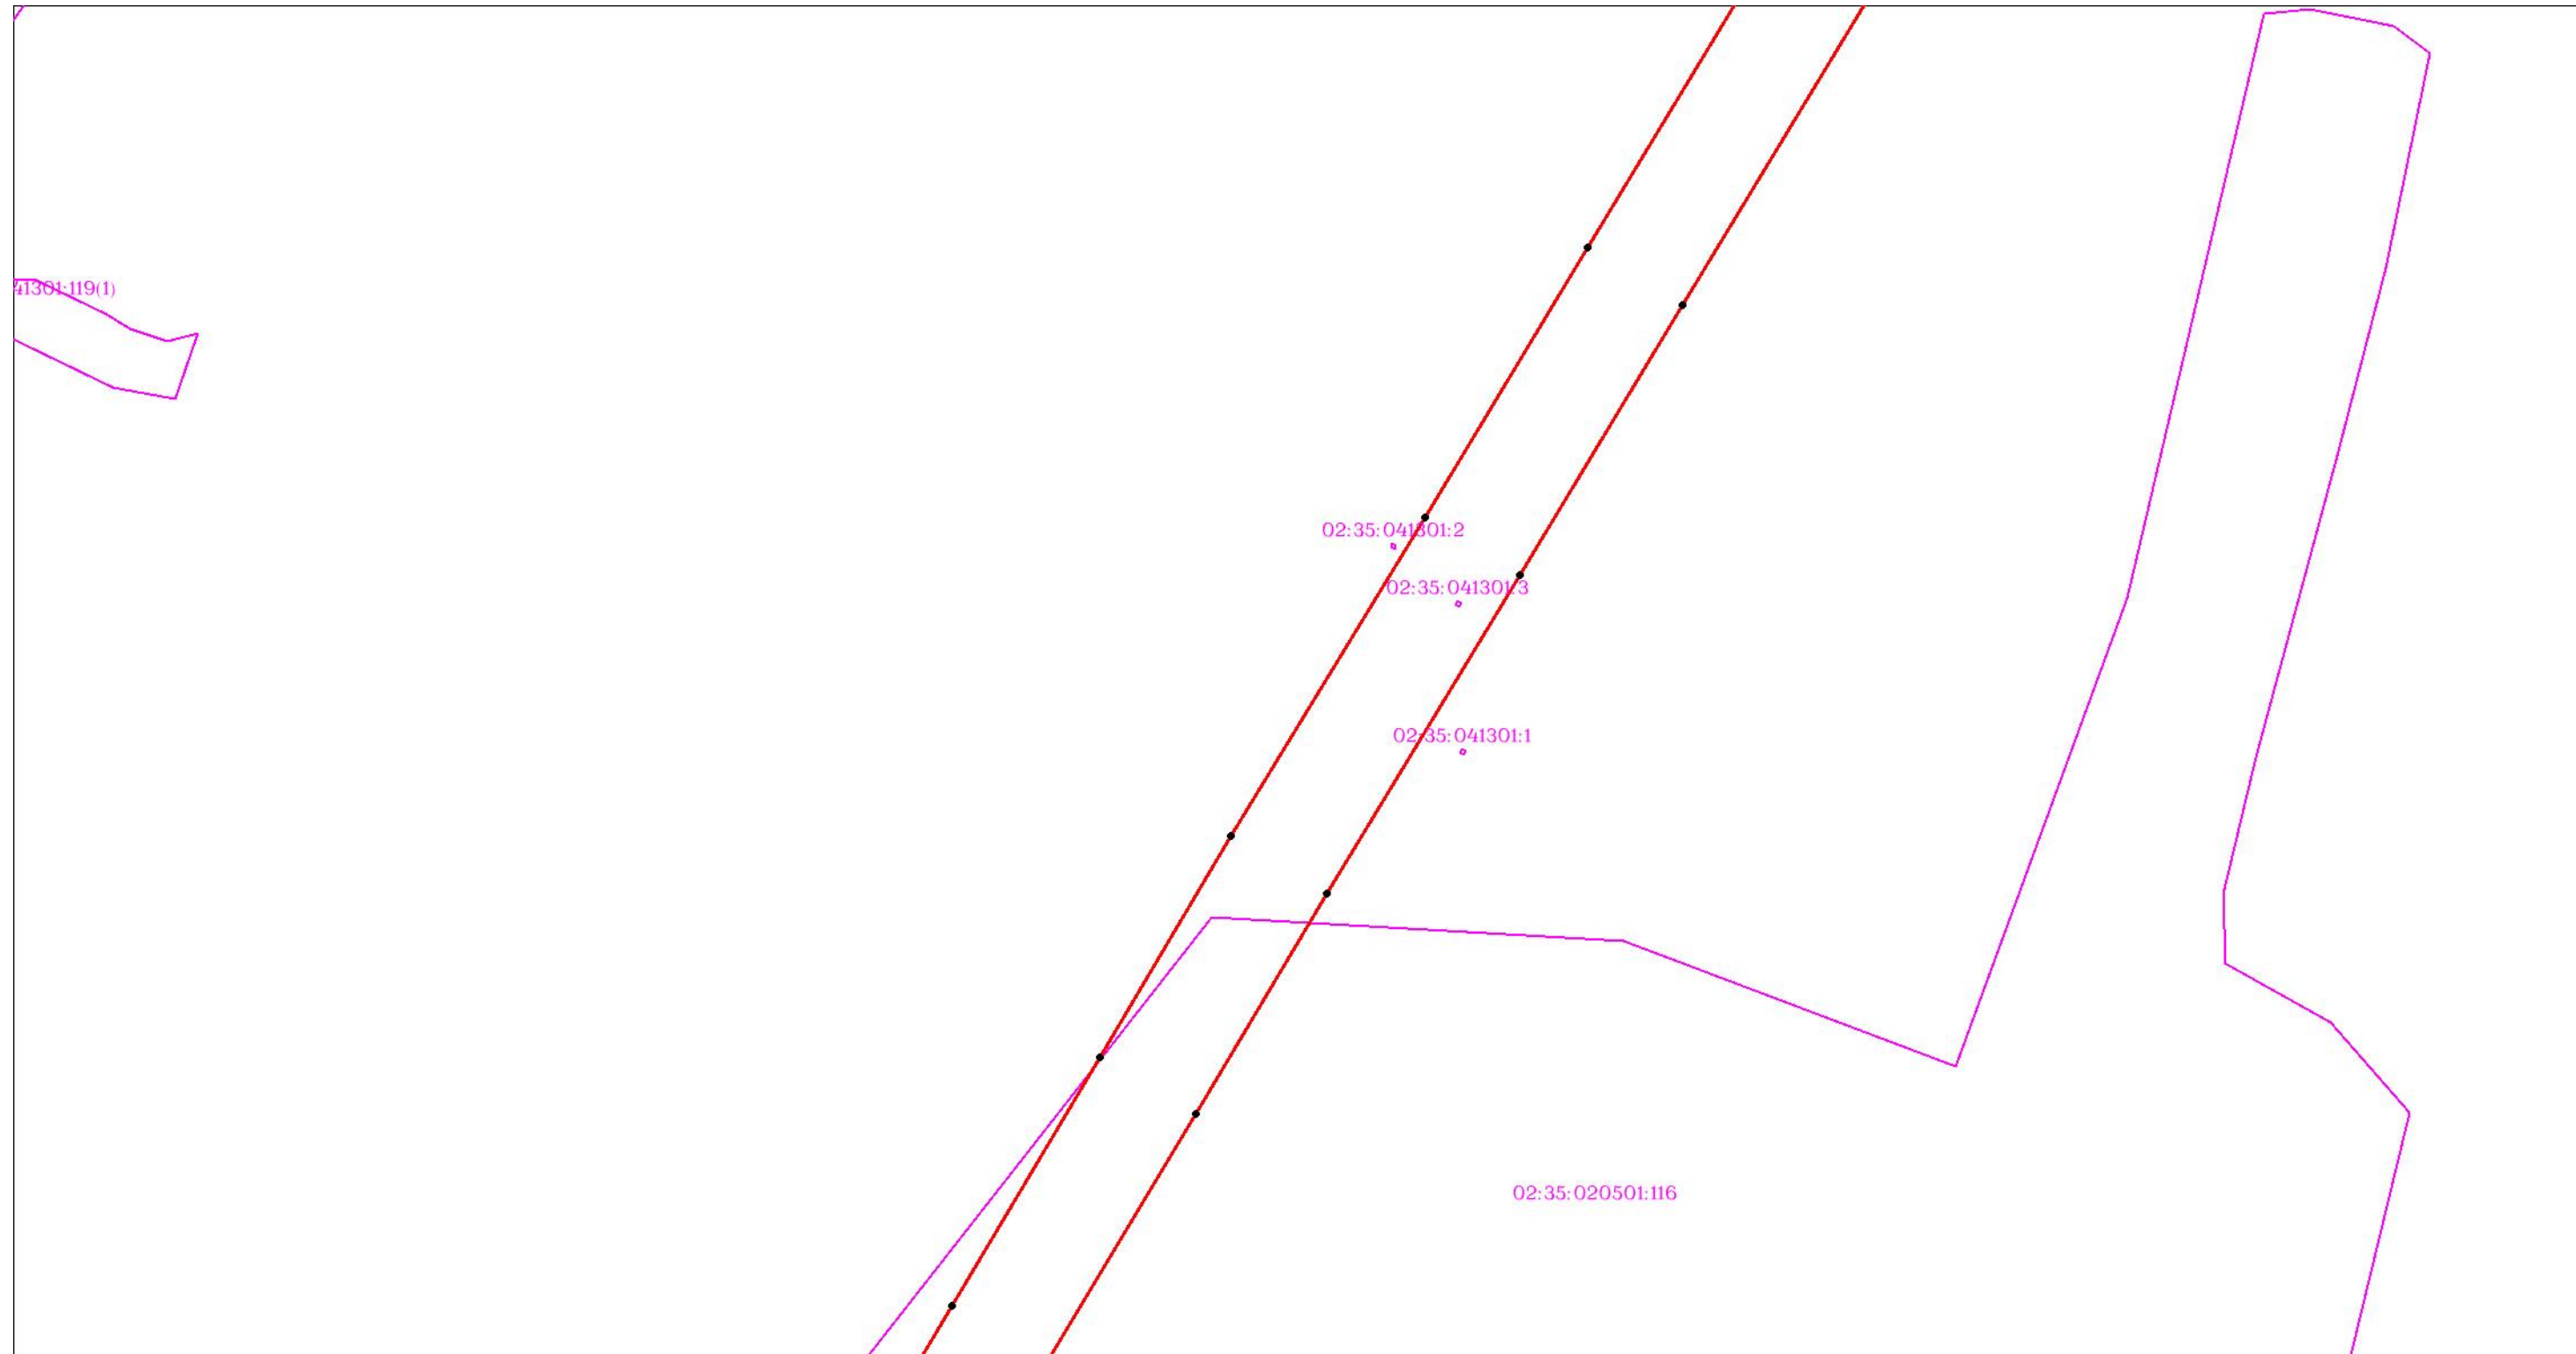

Масштаб 1:3000


Используемые условные знаки и обозначения: приведены на отдельной странице в конце раздела.

ОПИСАНИЕ МЕСТОПОЛОЖЕНИЯ ГРАНИЦ

Публичный сервитут для использования земель и (или) земельных участков в целях эксплуатации существующего трубопровода для продуктов переработки нефти и газа федерального значения: Линейное сооружение - конденсатопровод "Оренбург-Салават-Уфа 2-я нитка"
(наименование объекта, местоположение границ которого описано)

Схема расположения границ публичного сервитута

Выносной лист №62

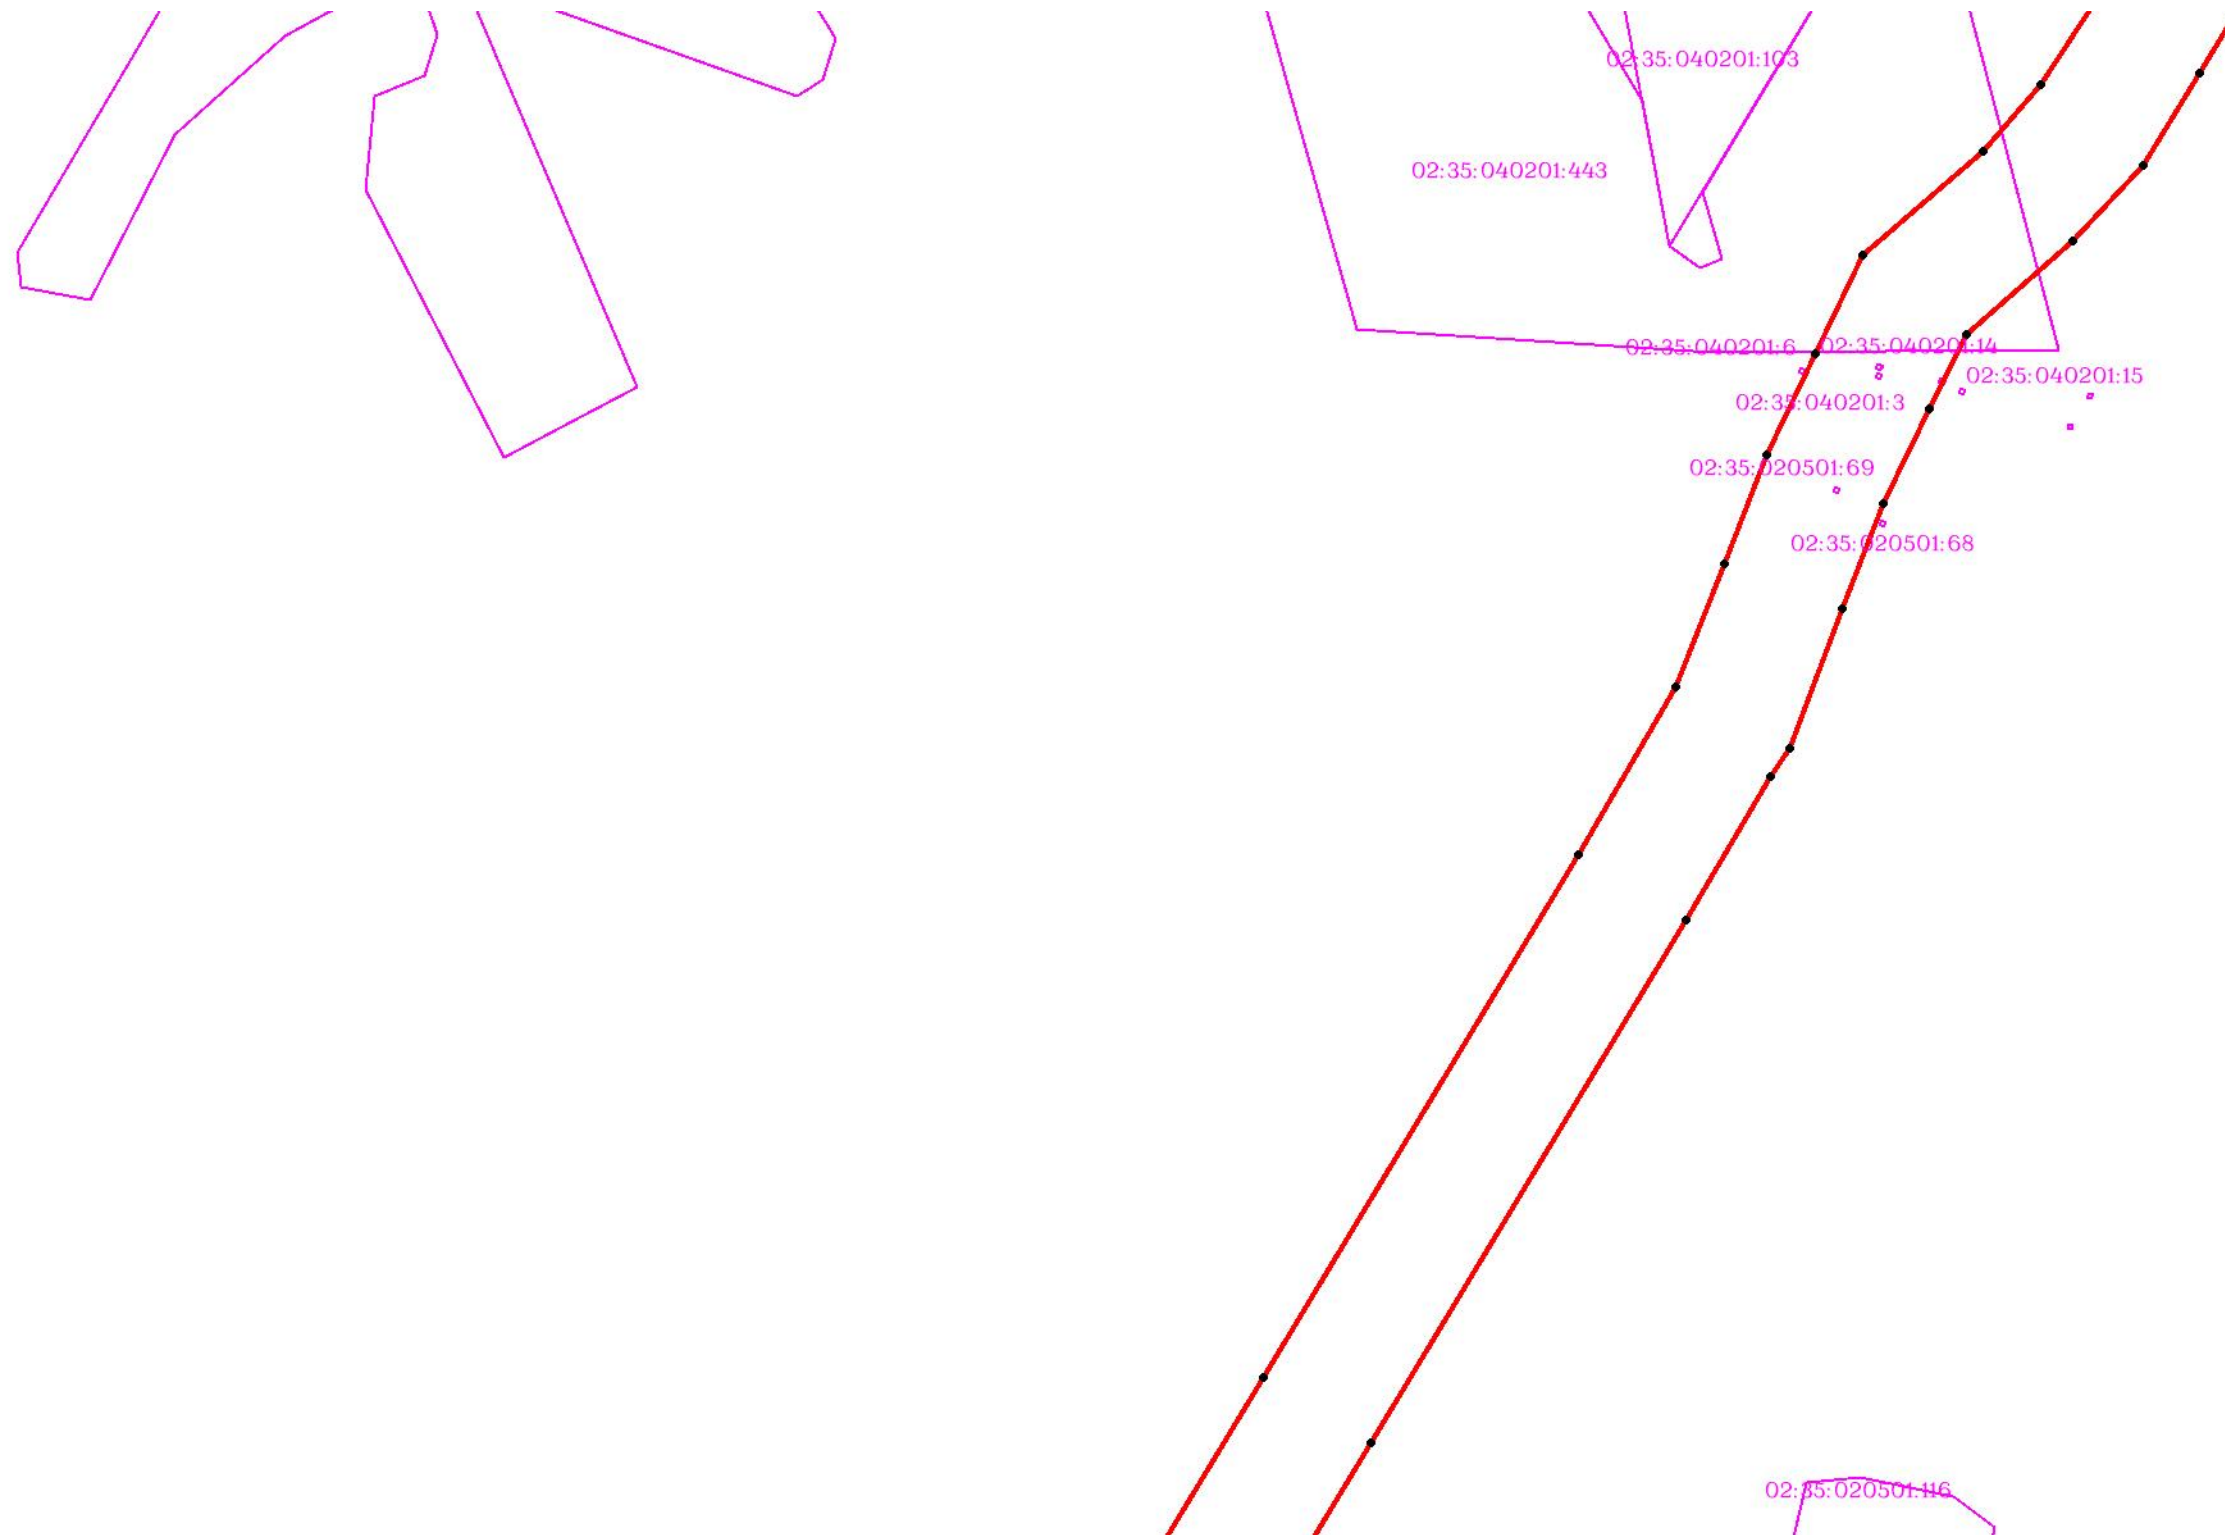


Используемые условные знаки и обозначения: приведены на отдельной странице в конце раздела.

ОПИСАНИЕ МЕСТОПОЛОЖЕНИЯ ГРАНИЦ

Публичный сервитут для использования земель и (или) земельных участков в целях эксплуатации существующего трубопровода для продуктов переработки нефти и газа федерального значения: Линейное сооружение - конденсатопровод "Оренбург-Салават-Уфа 2-я нитка"
(наименование объекта, местоположение границ которого описано)

Схема расположения границ публичного сервитута

Выносной лист №63

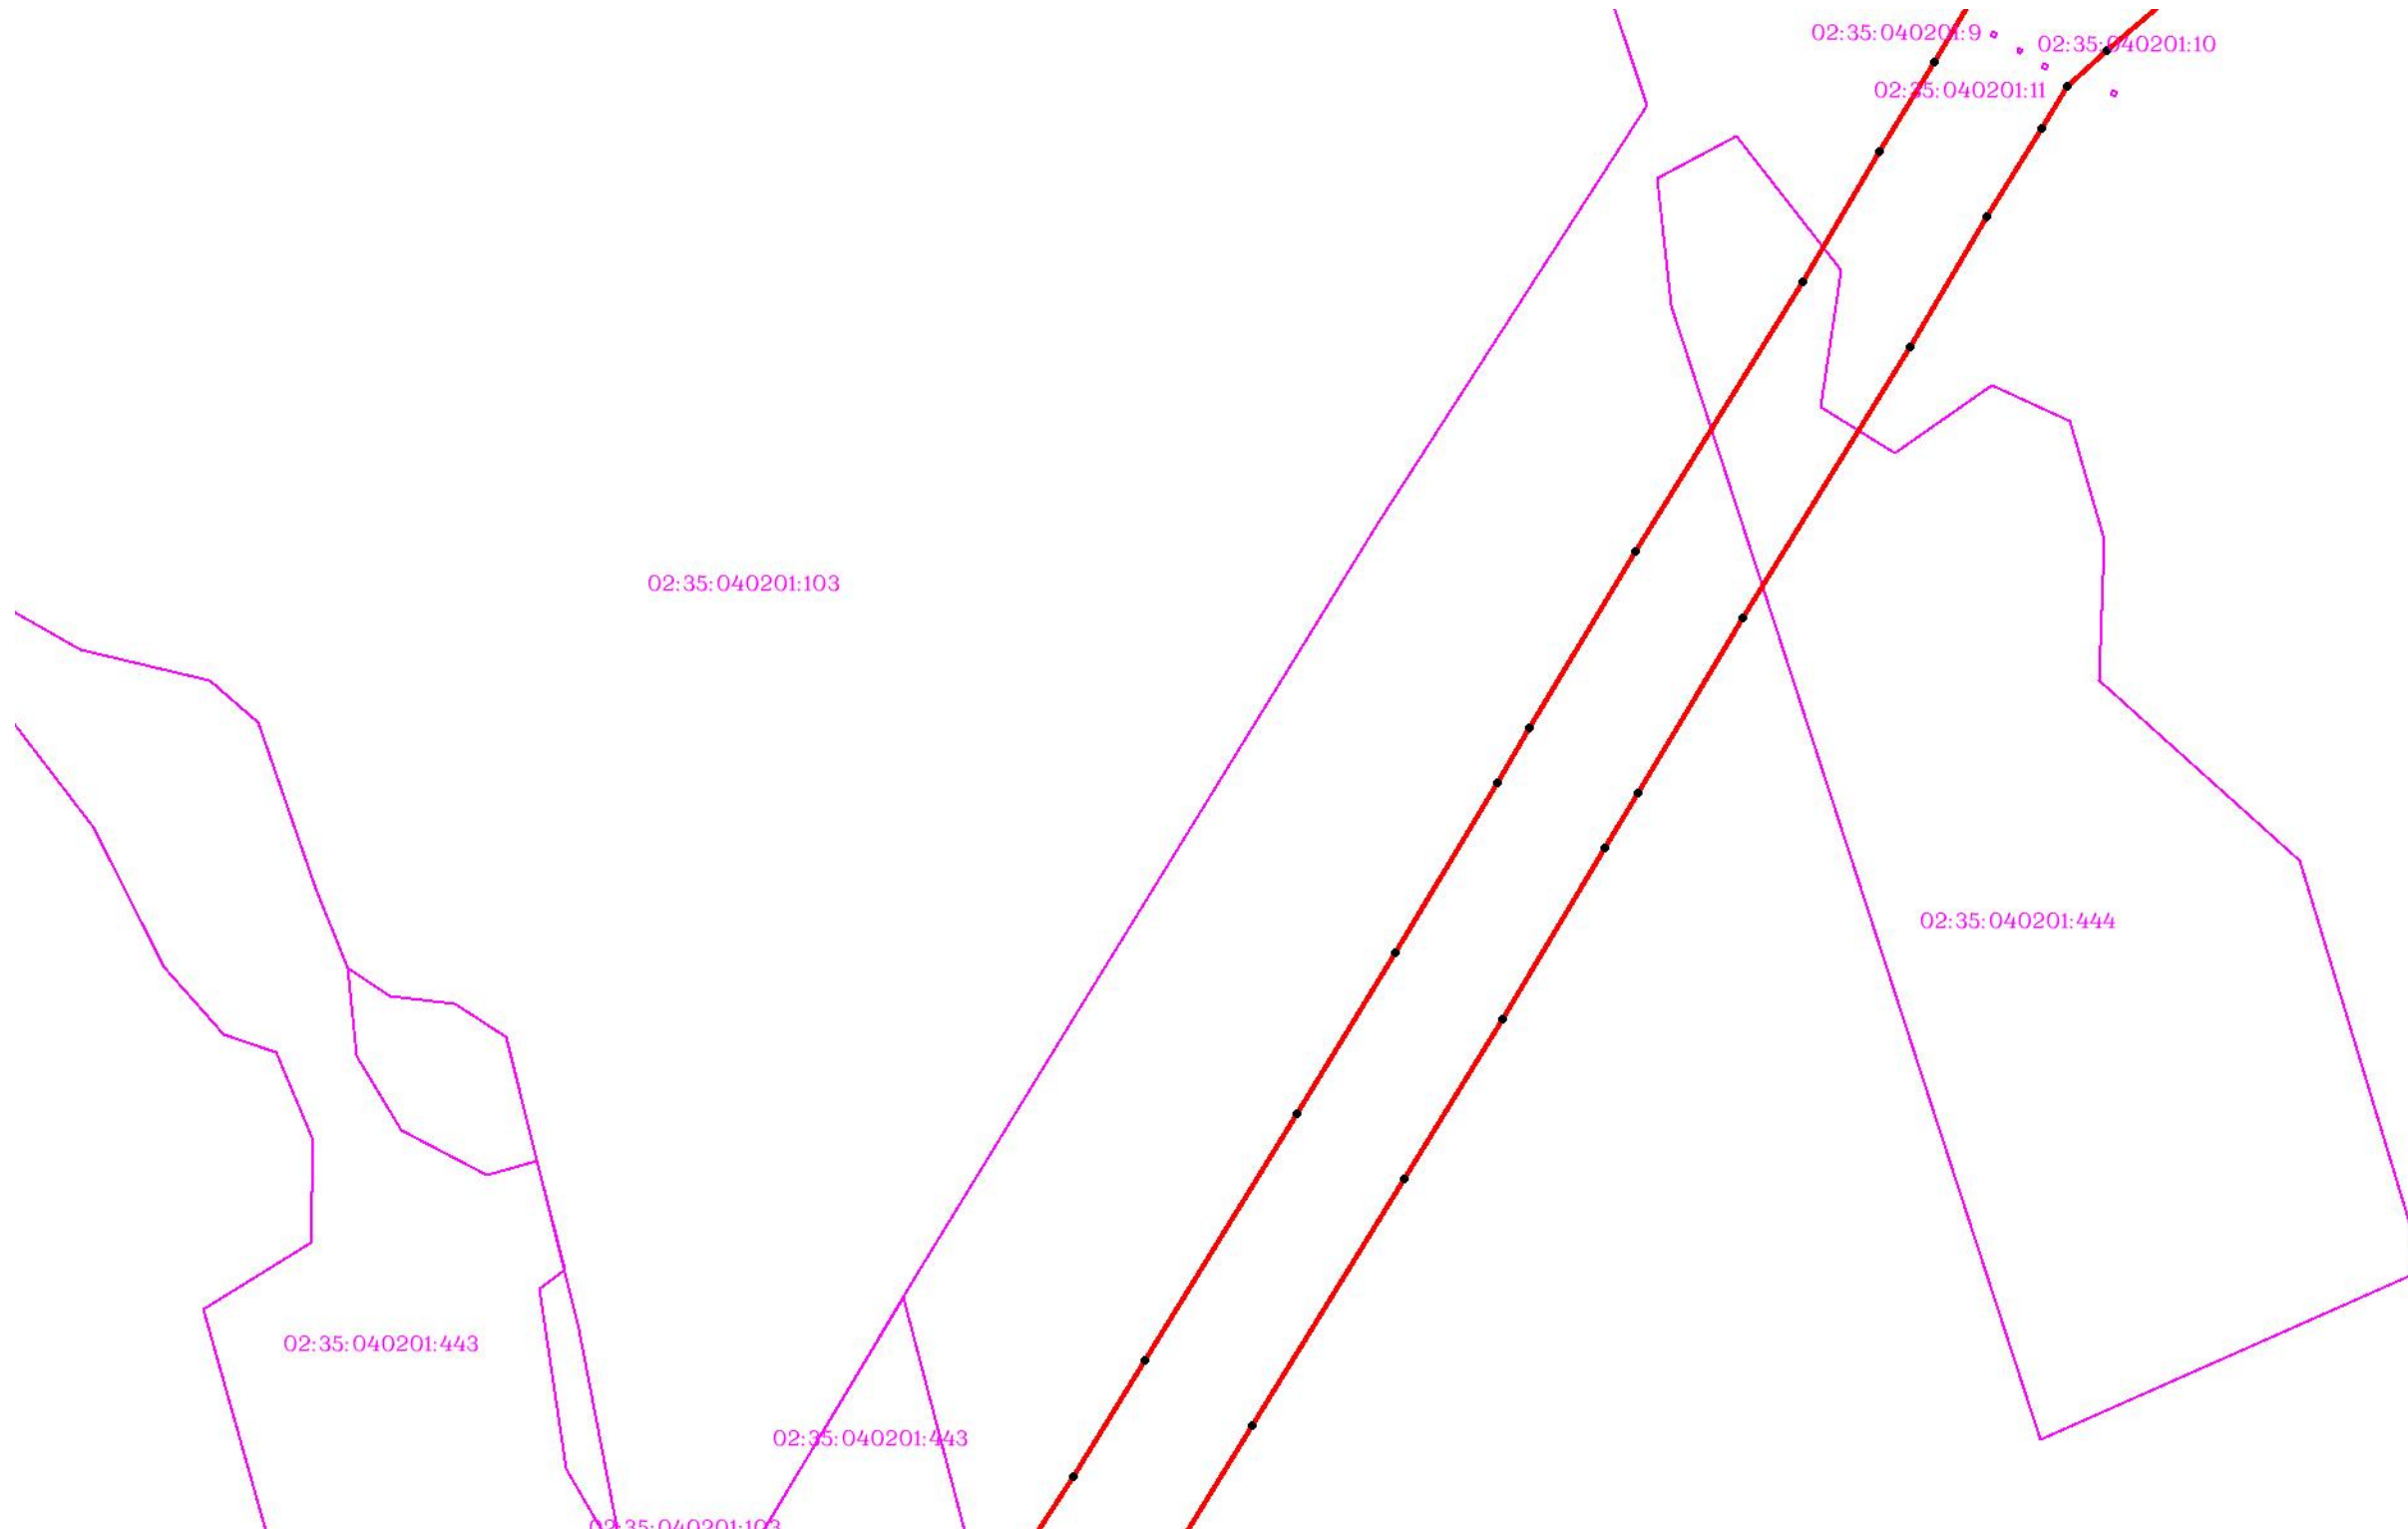

Масштаб 1:3000


Используемые условные знаки и обозначения: приведены на отдельной странице в конце раздела.

ОПИСАНИЕ МЕСТОПОЛОЖЕНИЯ ГРАНИЦ

Публичный сервитут для использования земель и (или) земельных участков в целях эксплуатации существующего трубопровода для продуктов переработки нефти и газа федерального значения: Линейное сооружение - конденсатопровод "Оренбург-Салават-Уфа 2-я нитка"
(наименование объекта, местоположение границ которого описано)

Схема расположения границ публичного сервитута

Выносной лист №64

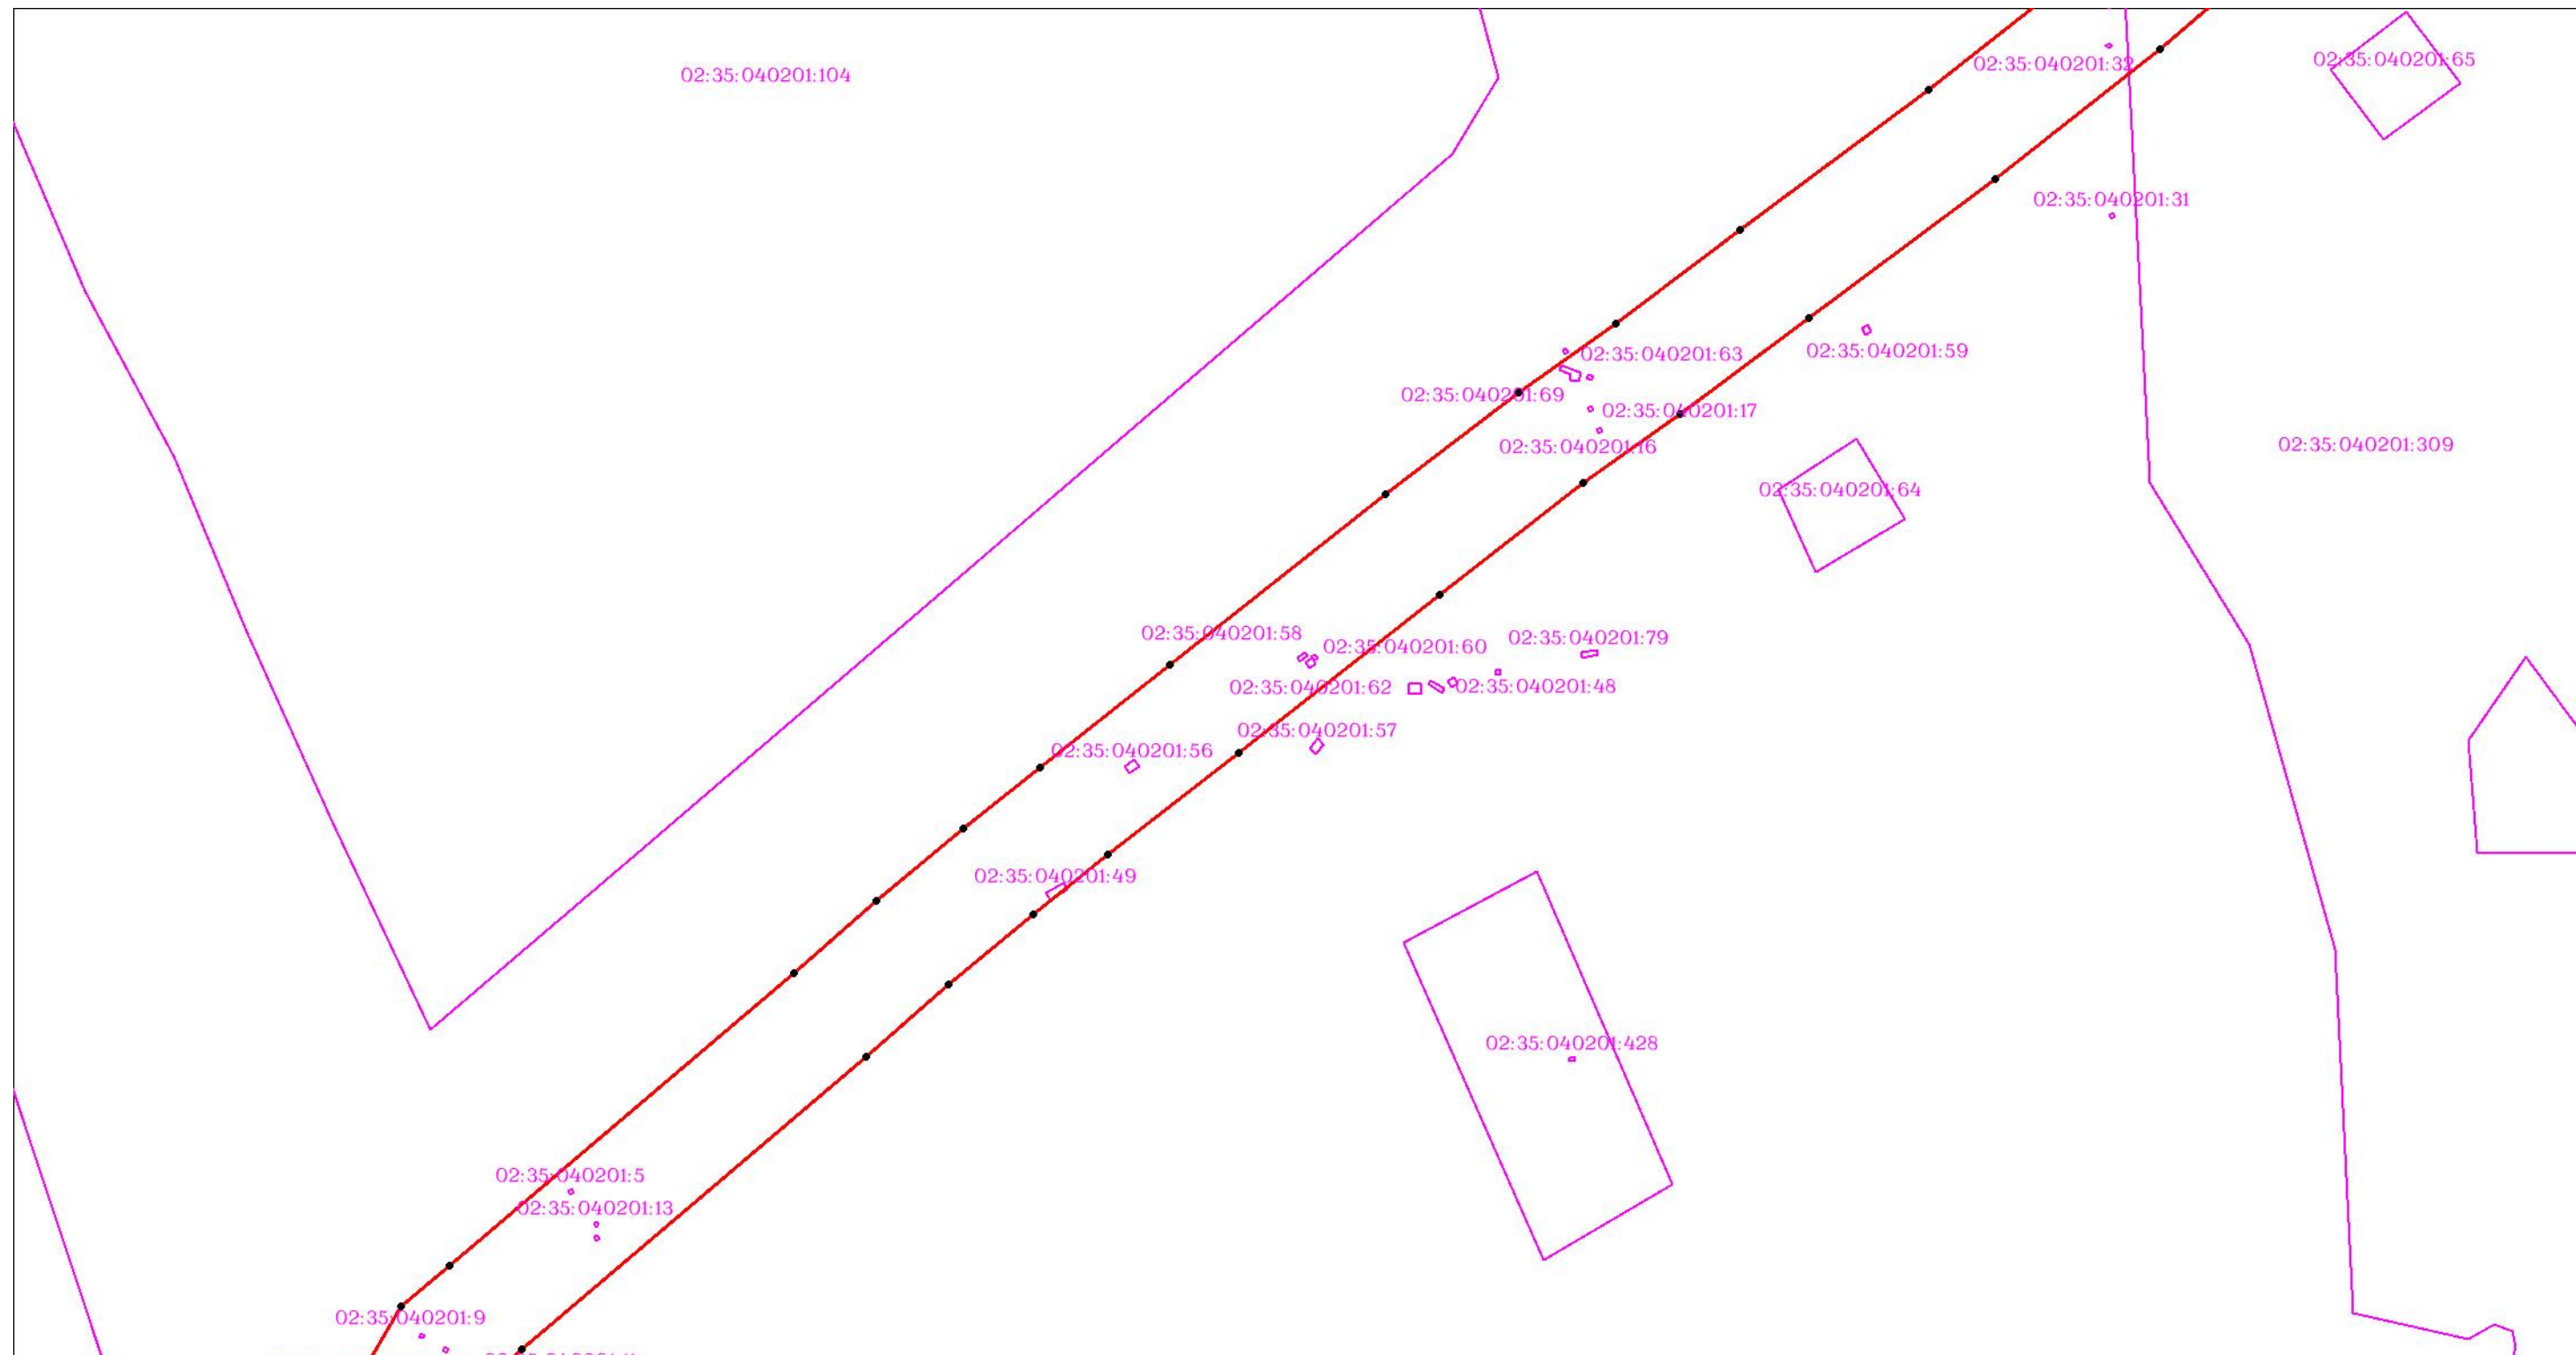

Масштаб 1:3000


Используемые условные знаки и обозначения: приведены на отдельной странице в конце раздела.

ОПИСАНИЕ МЕСТОПОЛОЖЕНИЯ ГРАНИЦ

Публичный сервитут для использования земель и (или) земельных участков в целях эксплуатации существующего трубопровода для продуктов переработки нефти и газа федерального значения: Линейное сооружение - конденсатопровод "Оренбург-Салават-Уфа 2-я нитка"
(наименование объекта, местоположение границ которого описано)

Схема расположения границ публичного сервитута

Выносной лист №65

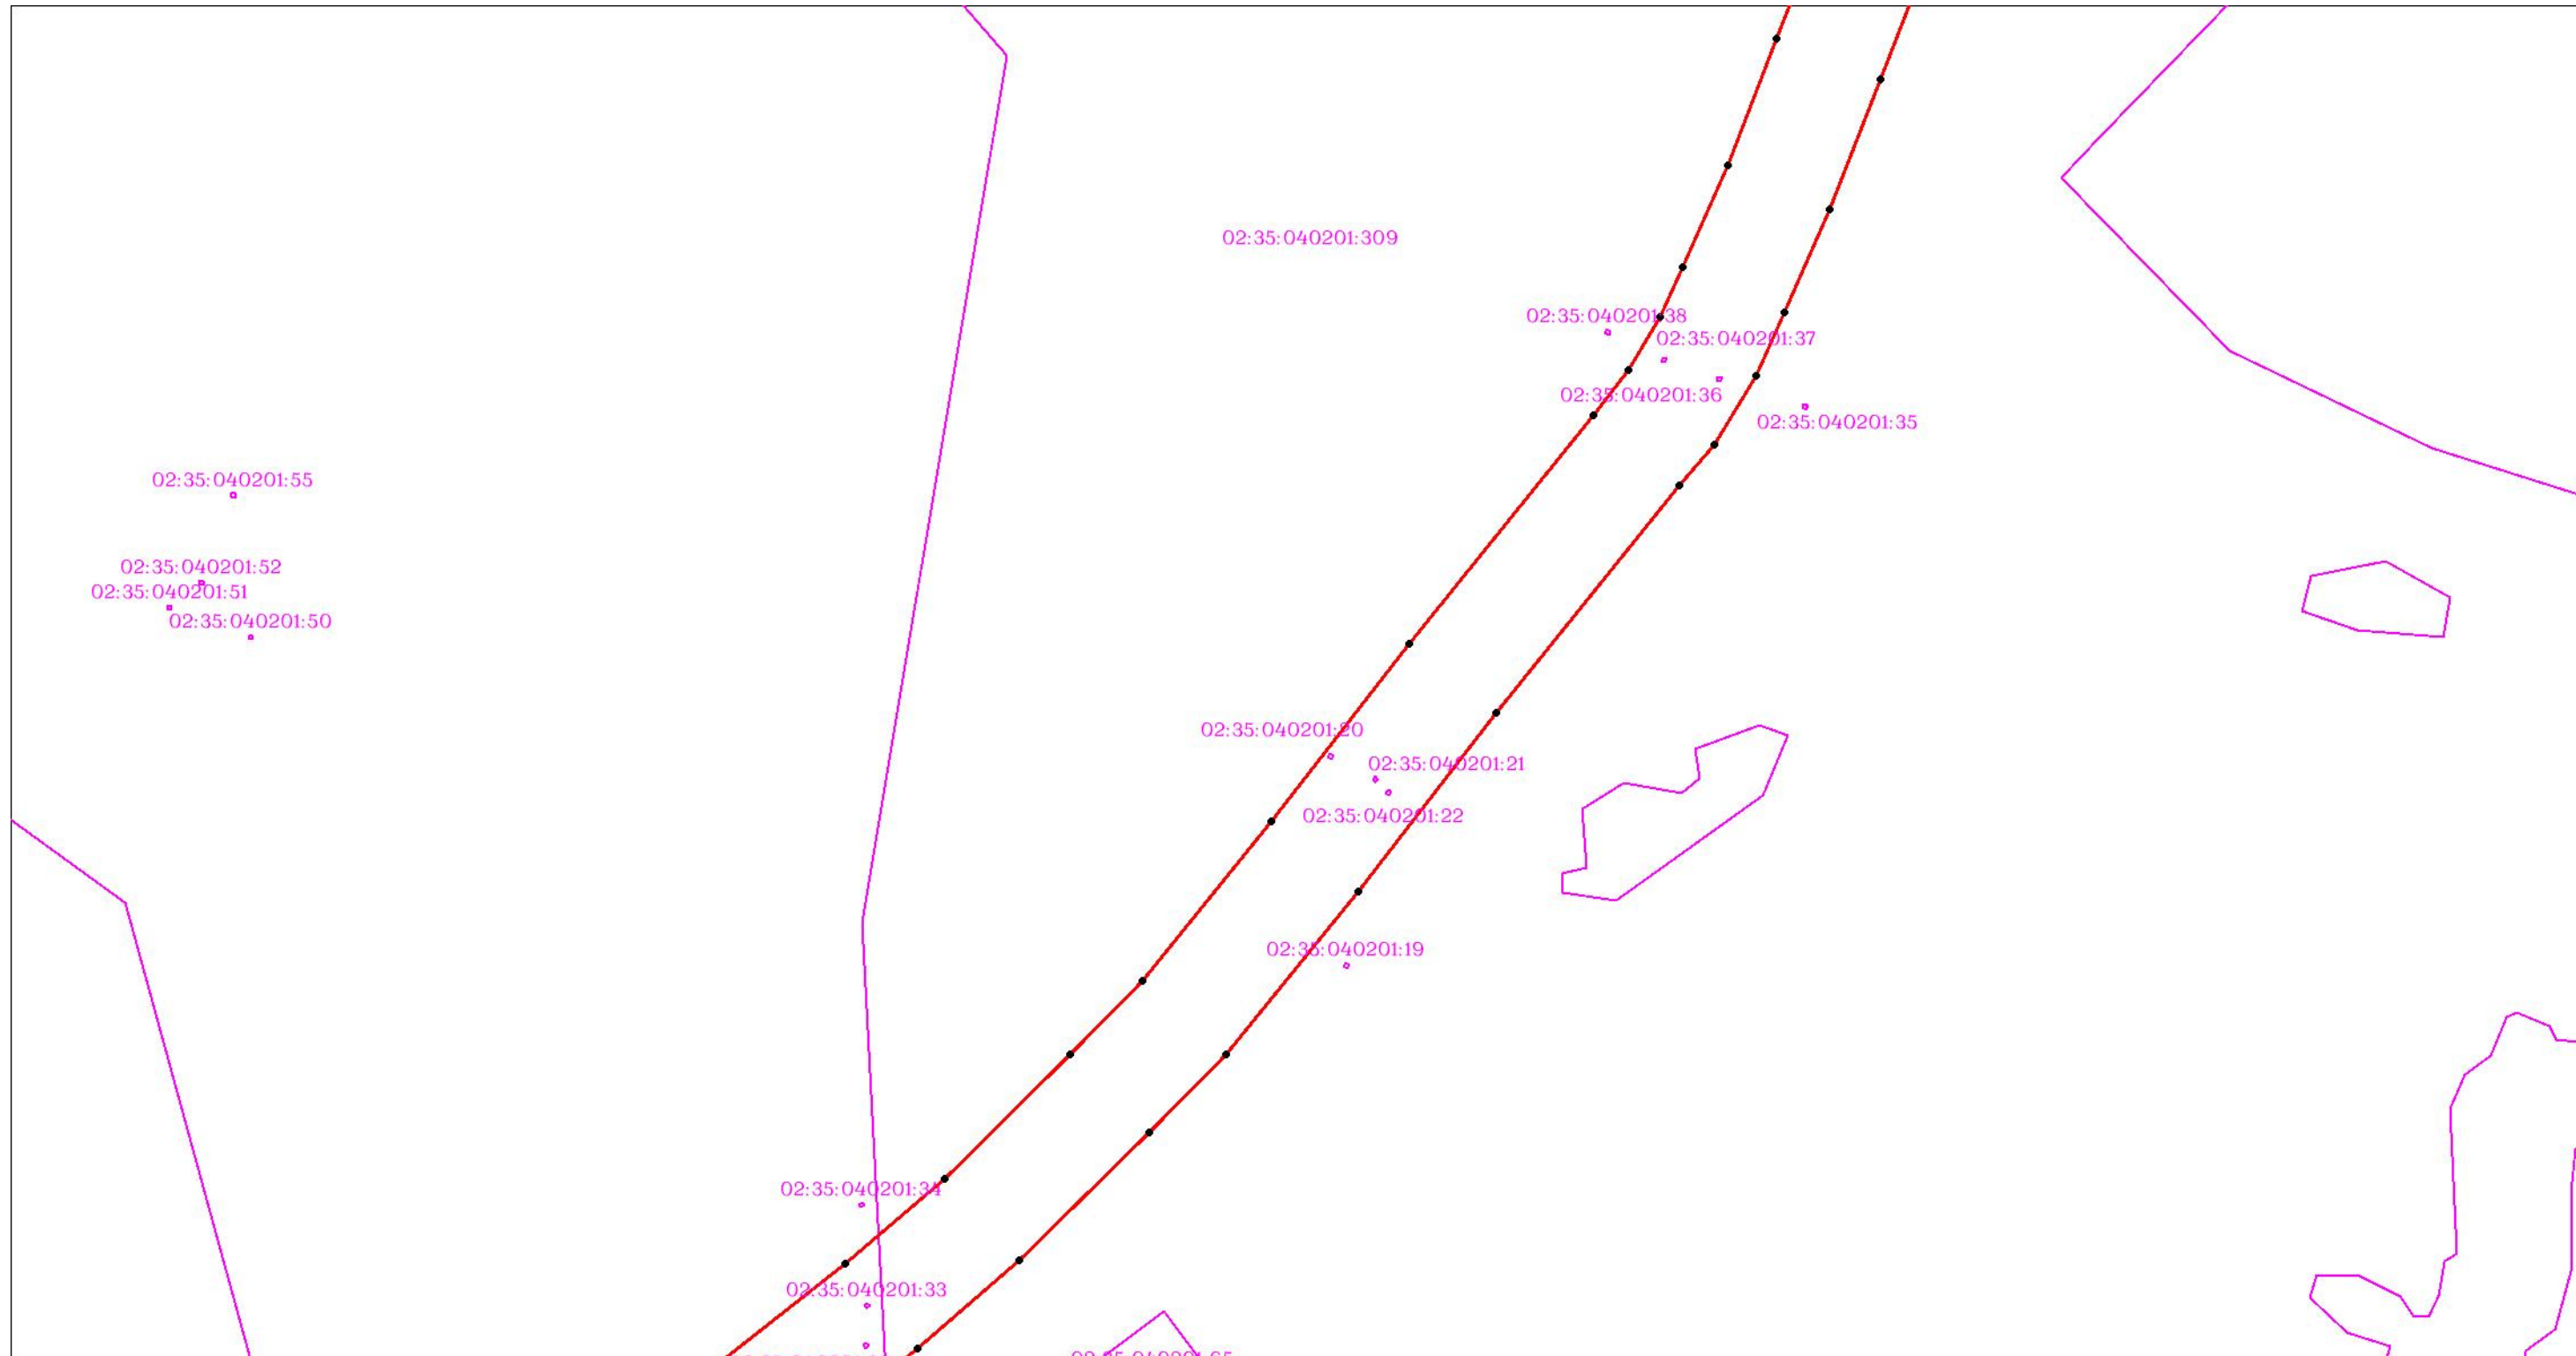

Масштаб 1:3000


Используемые условные знаки и обозначения: приведены на отдельной странице в конце раздела.

ОПИСАНИЕ МЕСТОПОЛОЖЕНИЯ ГРАНИЦ

Публичный сервитут для использования земель и (или) земельных участков в целях эксплуатации существующего трубопровода для продуктов переработки нефти и газа федерального значения: Линейное сооружение - конденсатопровод "Оренбург-Салават-Уфа 2-я нитка"
(наименование объекта, местоположение границ которого описано)

Схема расположения границ публичного сервитута

Выносной лист №66

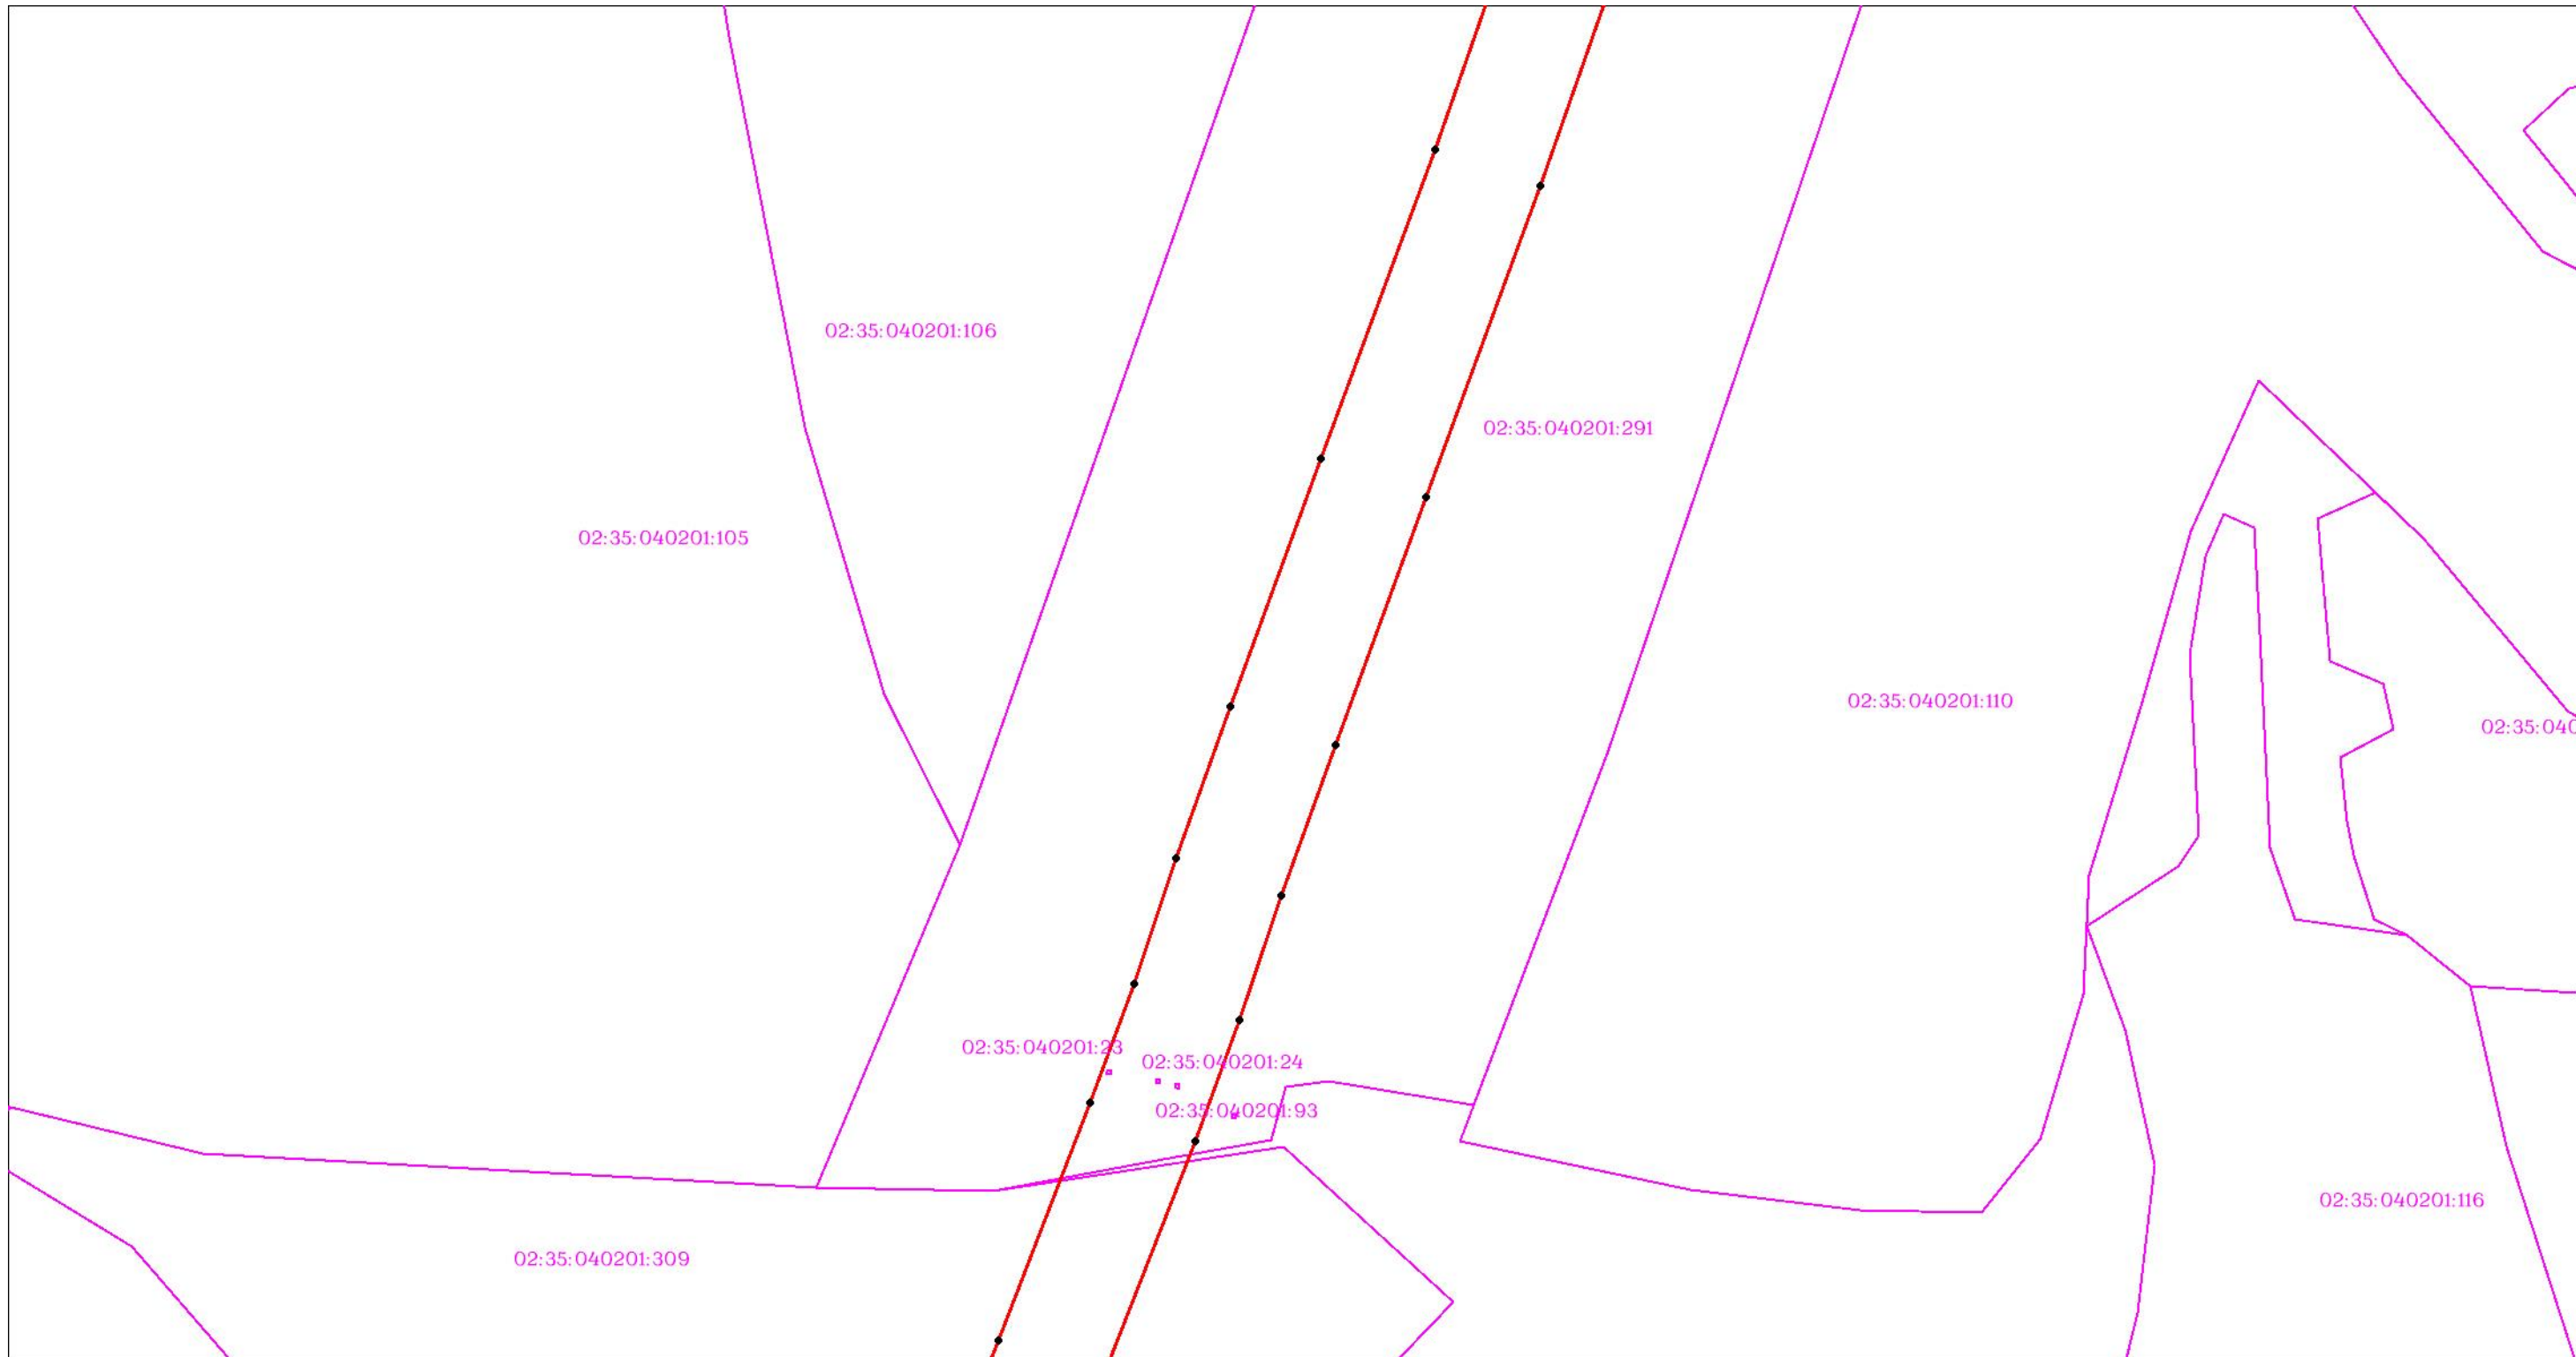

Масштаб 1:3000


Используемые условные знаки и обозначения: приведены на отдельной странице в конце раздела.

ОПИСАНИЕ МЕСТОПОЛОЖЕНИЯ ГРАНИЦ

Публичный сервитут для использования земель и (или) земельных участков в целях эксплуатации существующего трубопровода для продуктов переработки нефти и газа федерального значения: Линейное сооружение - конденсатопровод "Оренбург-Салават-Уфа 2-я нитка"
(наименование объекта, местоположение границ которого описано)

Схема расположения границ публичного сервитута

Выносной лист №67

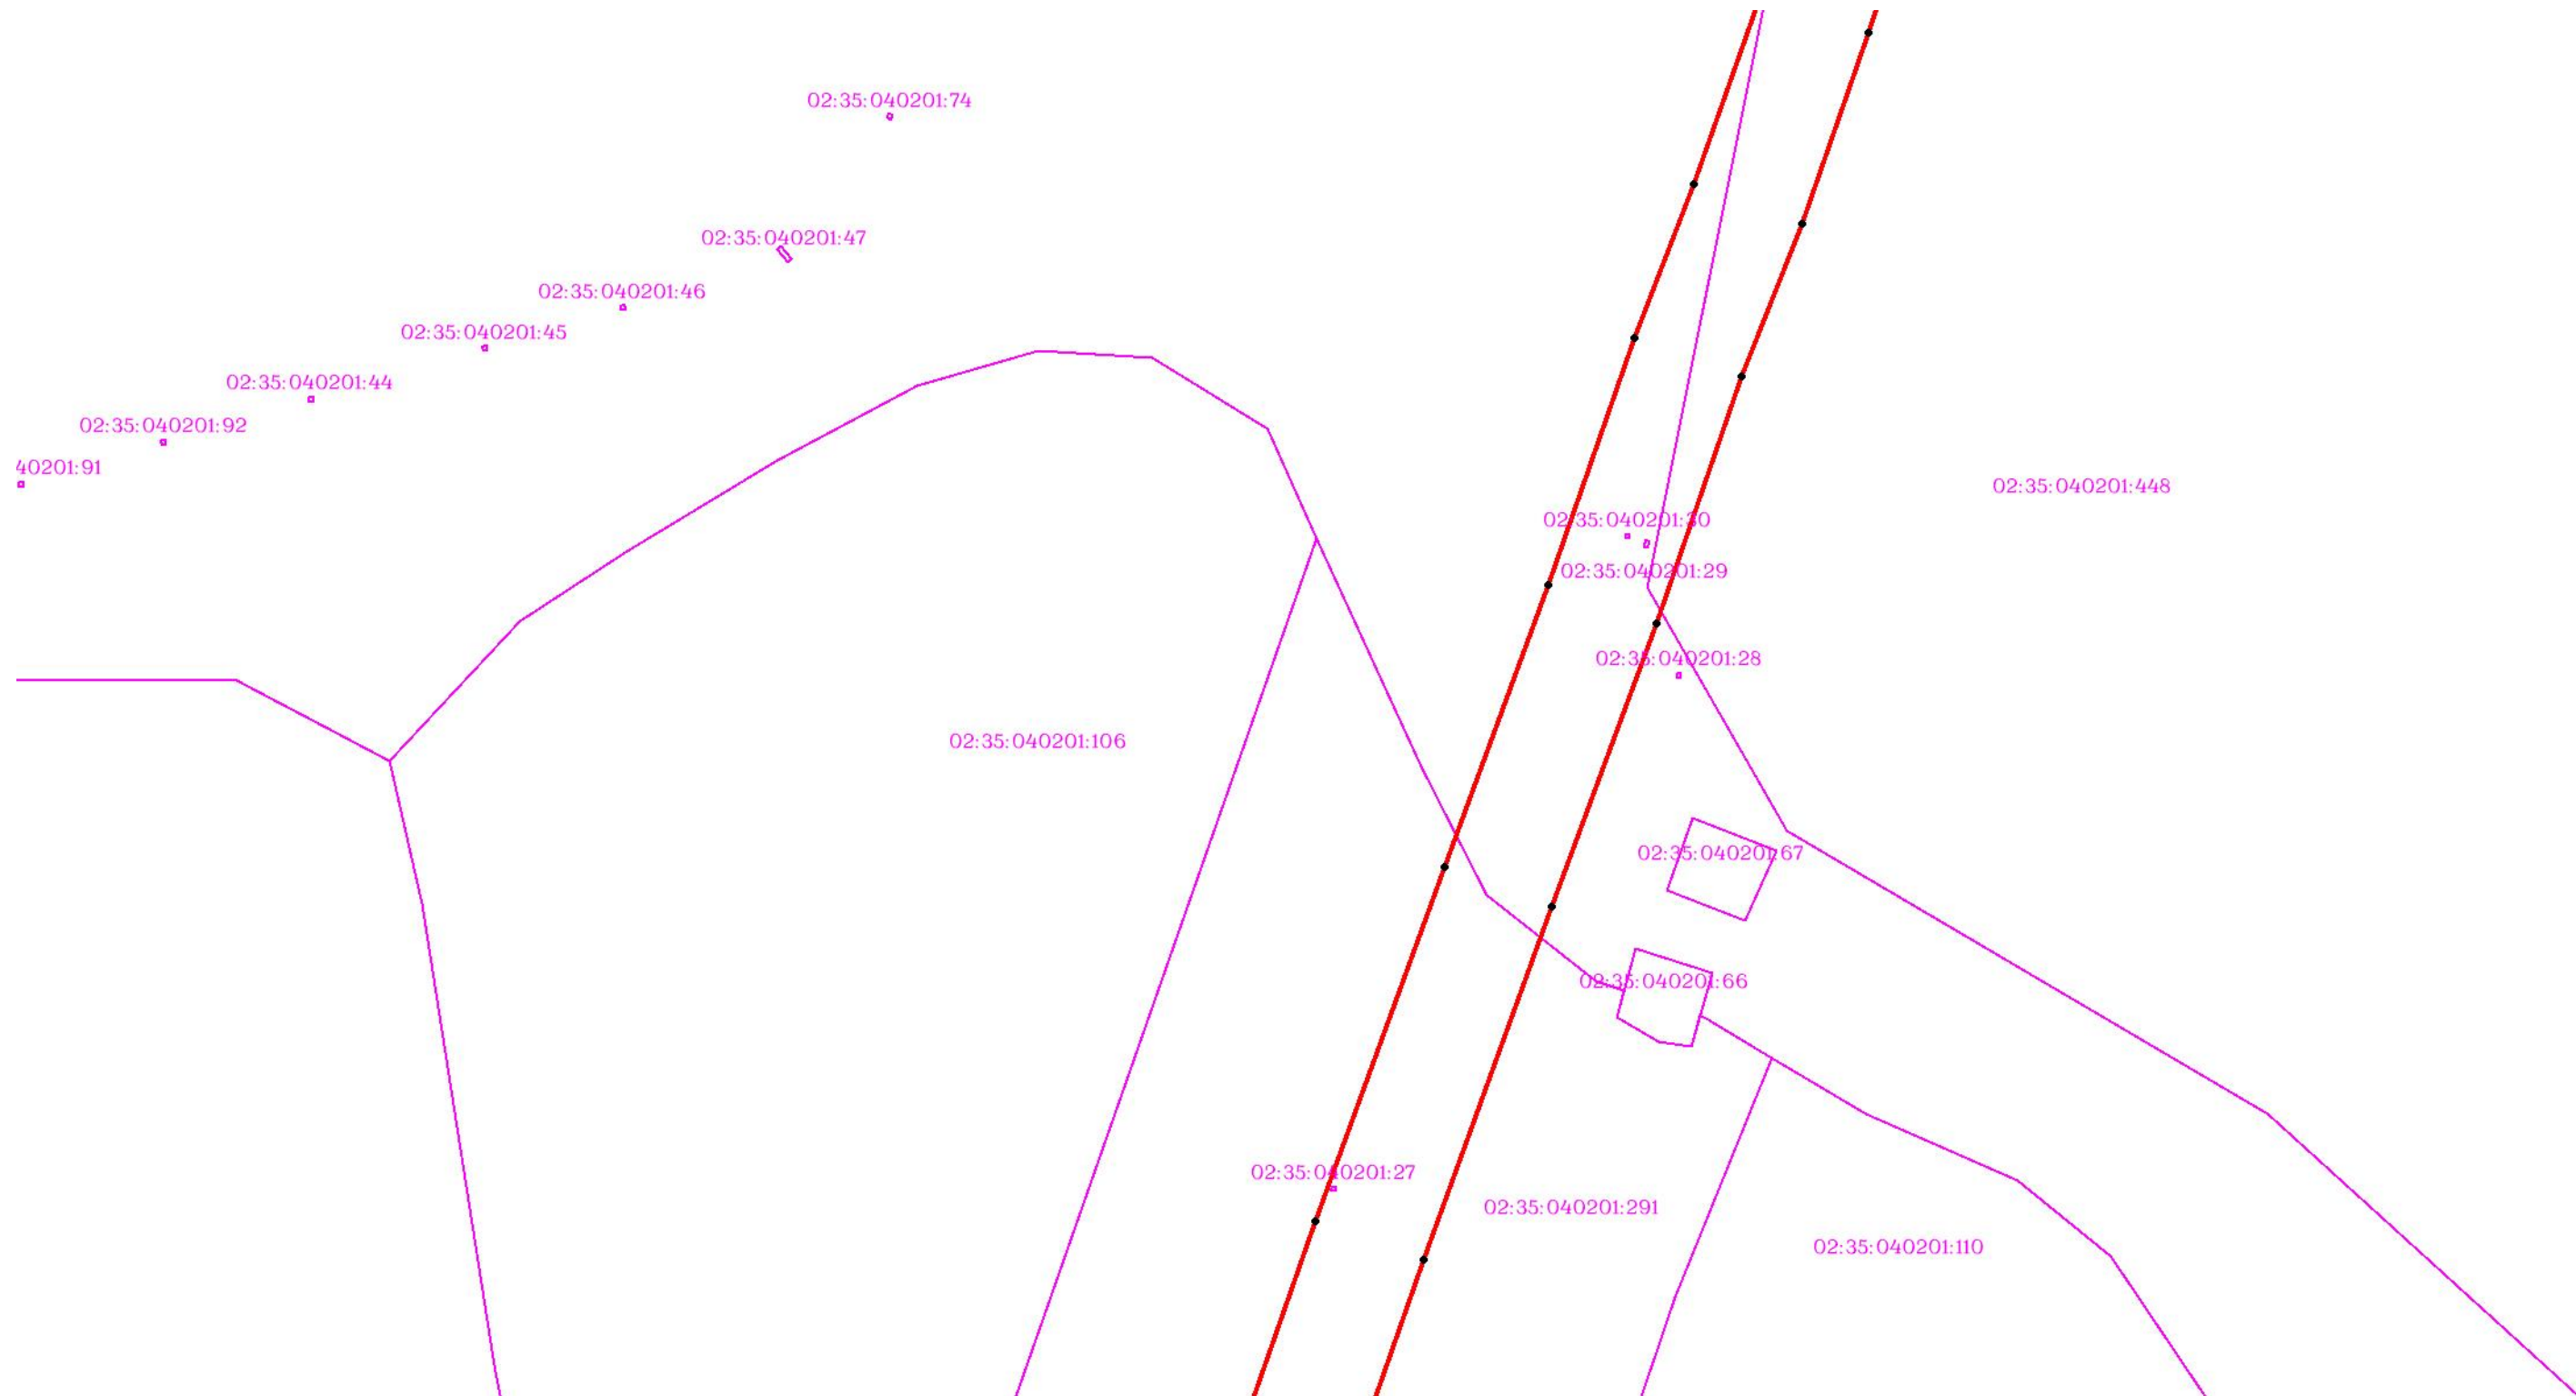

Масштаб 1:3000


Используемые условные знаки и обозначения: приведены на отдельной странице в конце раздела.

ОПИСАНИЕ МЕСТОПОЛОЖЕНИЯ ГРАНИЦ

Публичный сервитут для использования земель и (или) земельных участков в целях эксплуатации существующего трубопровода для продуктов переработки нефти и газа федерального значения: Линейное сооружение - конденсатопровод "Оренбург-Салават-Уфа 2-я нитка"
(наименование объекта, местоположение границ которого описано)

Схема расположения границ публичного сервитута

Выносной лист №68

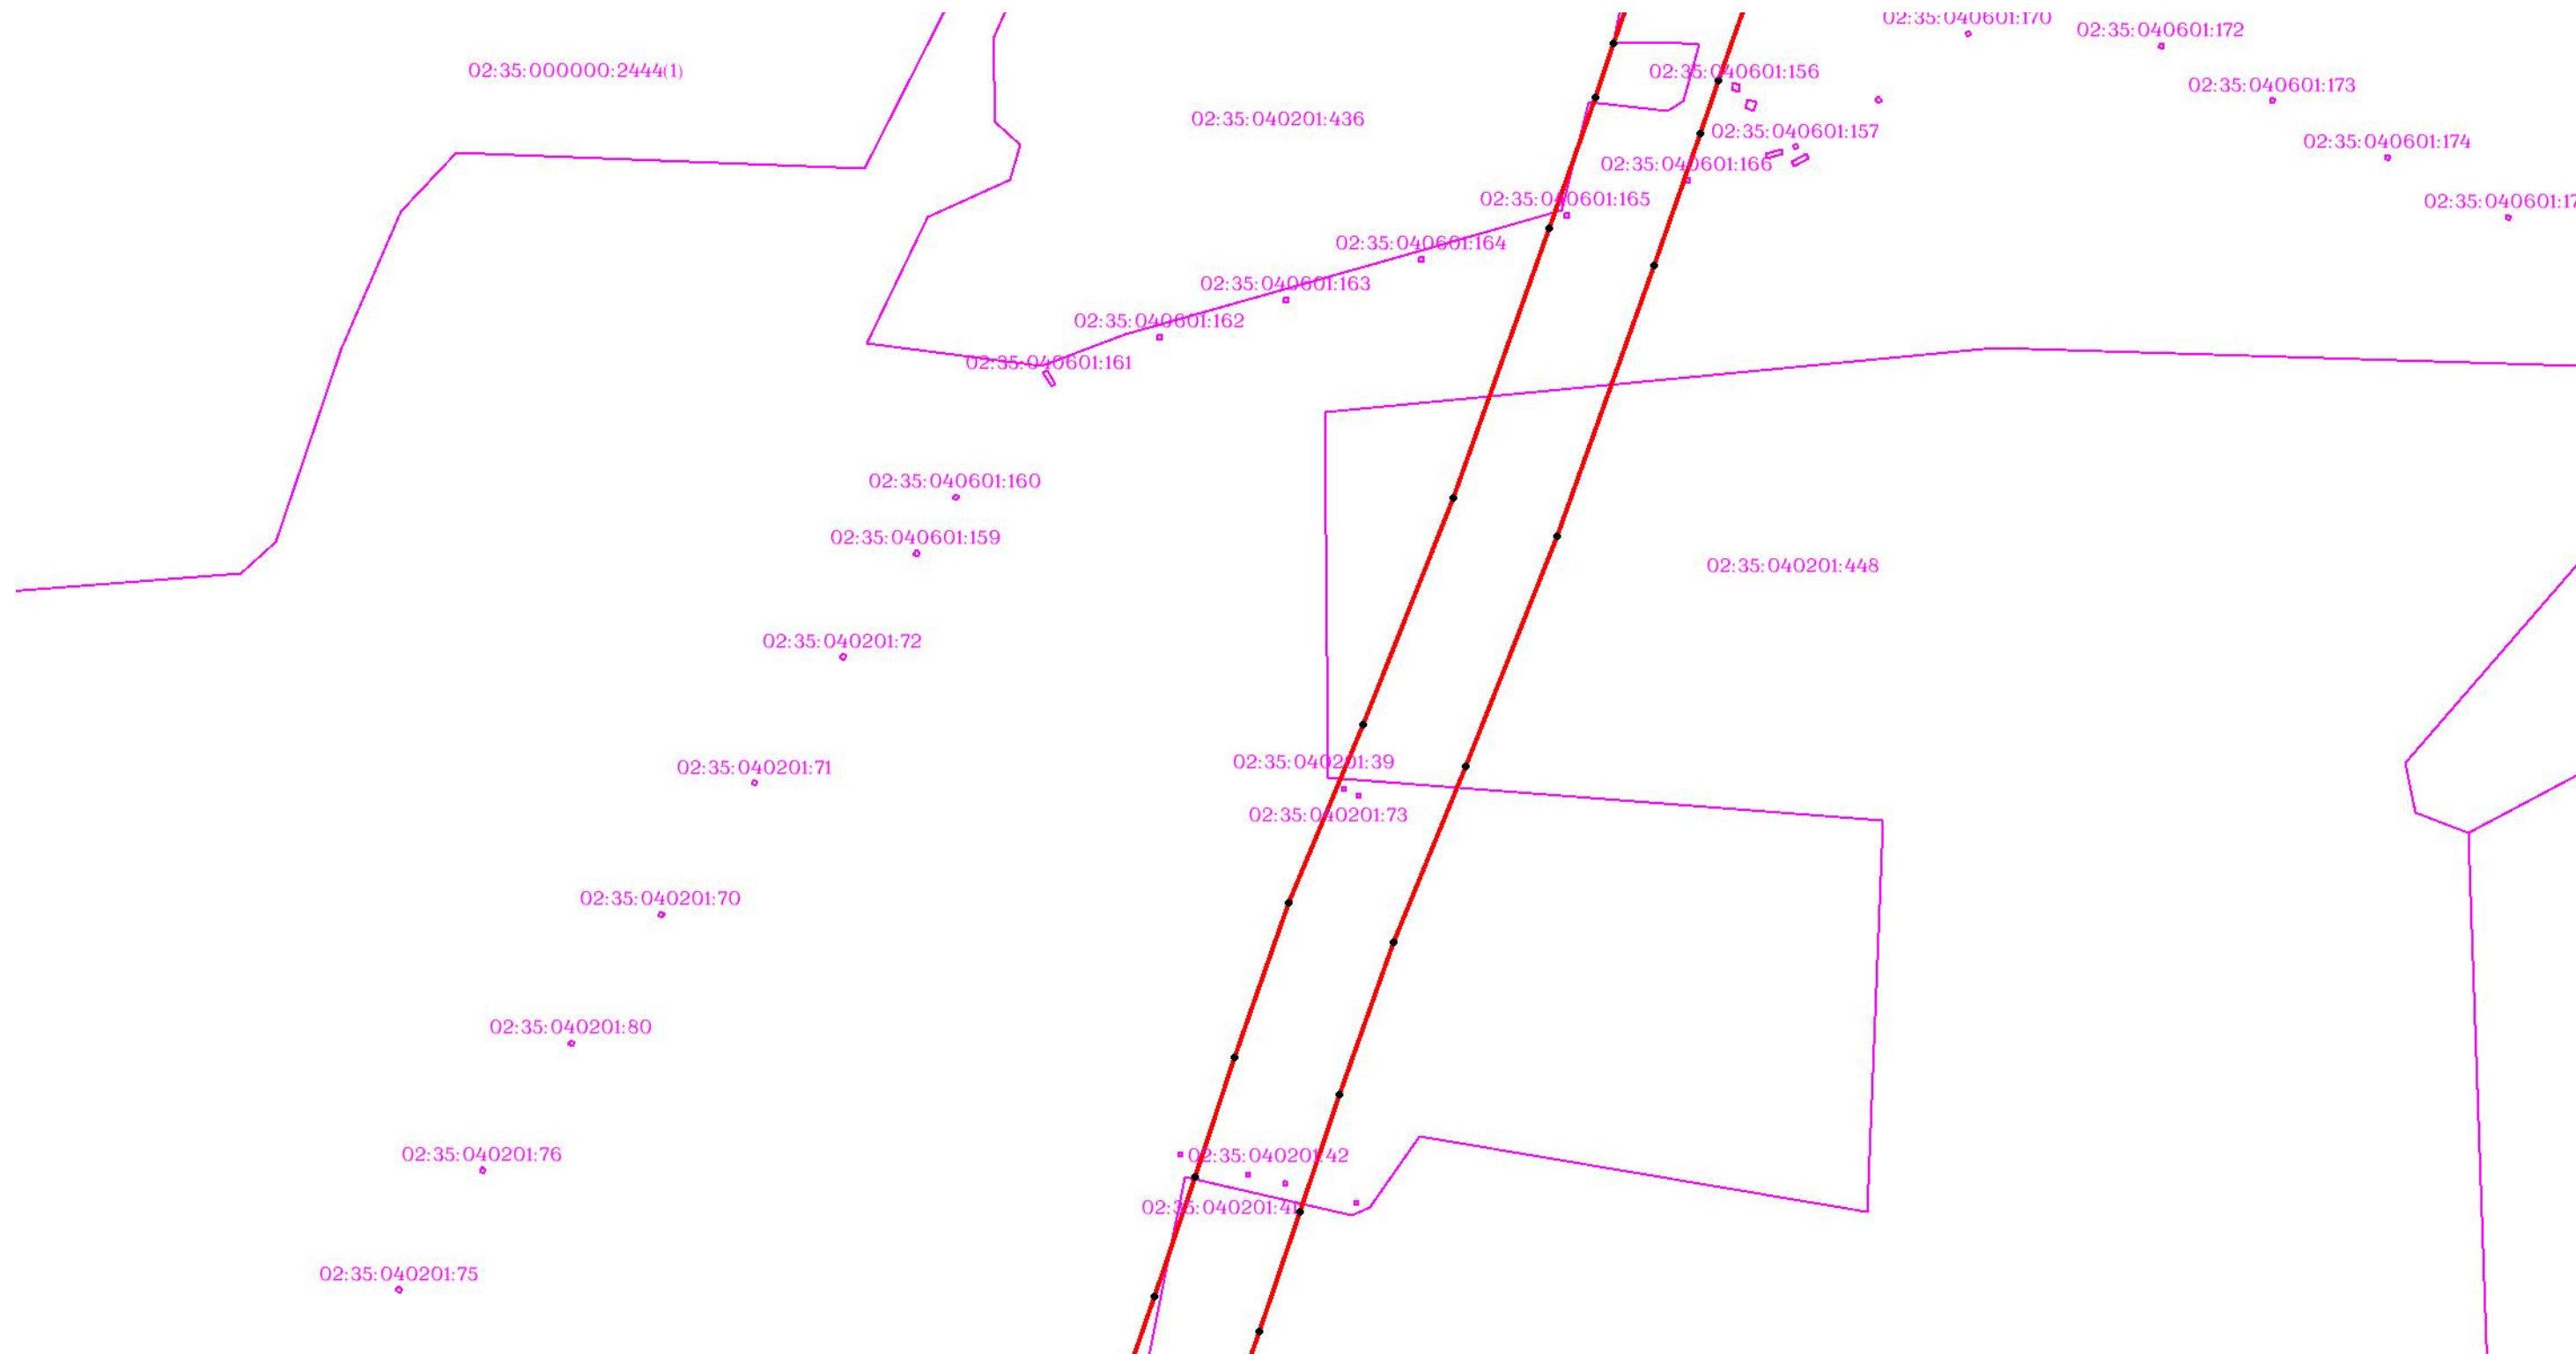

Масштаб 1:3000


Используемые условные знаки и обозначения: приведены на отдельной странице в конце раздела.

ОПИСАНИЕ МЕСТОПОЛОЖЕНИЯ ГРАНИЦ

Публичный сервитут для использования земель и (или) земельных участков в целях эксплуатации существующего трубопровода для продуктов переработки нефти и газа федерального значения: Линейное сооружение - конденсатопровод "Оренбург-Салават-Уфа 2-я нитка"
(наименование объекта, местоположение границ которого описано)

Схема расположения границ публичного сервитута

Выносной лист №69

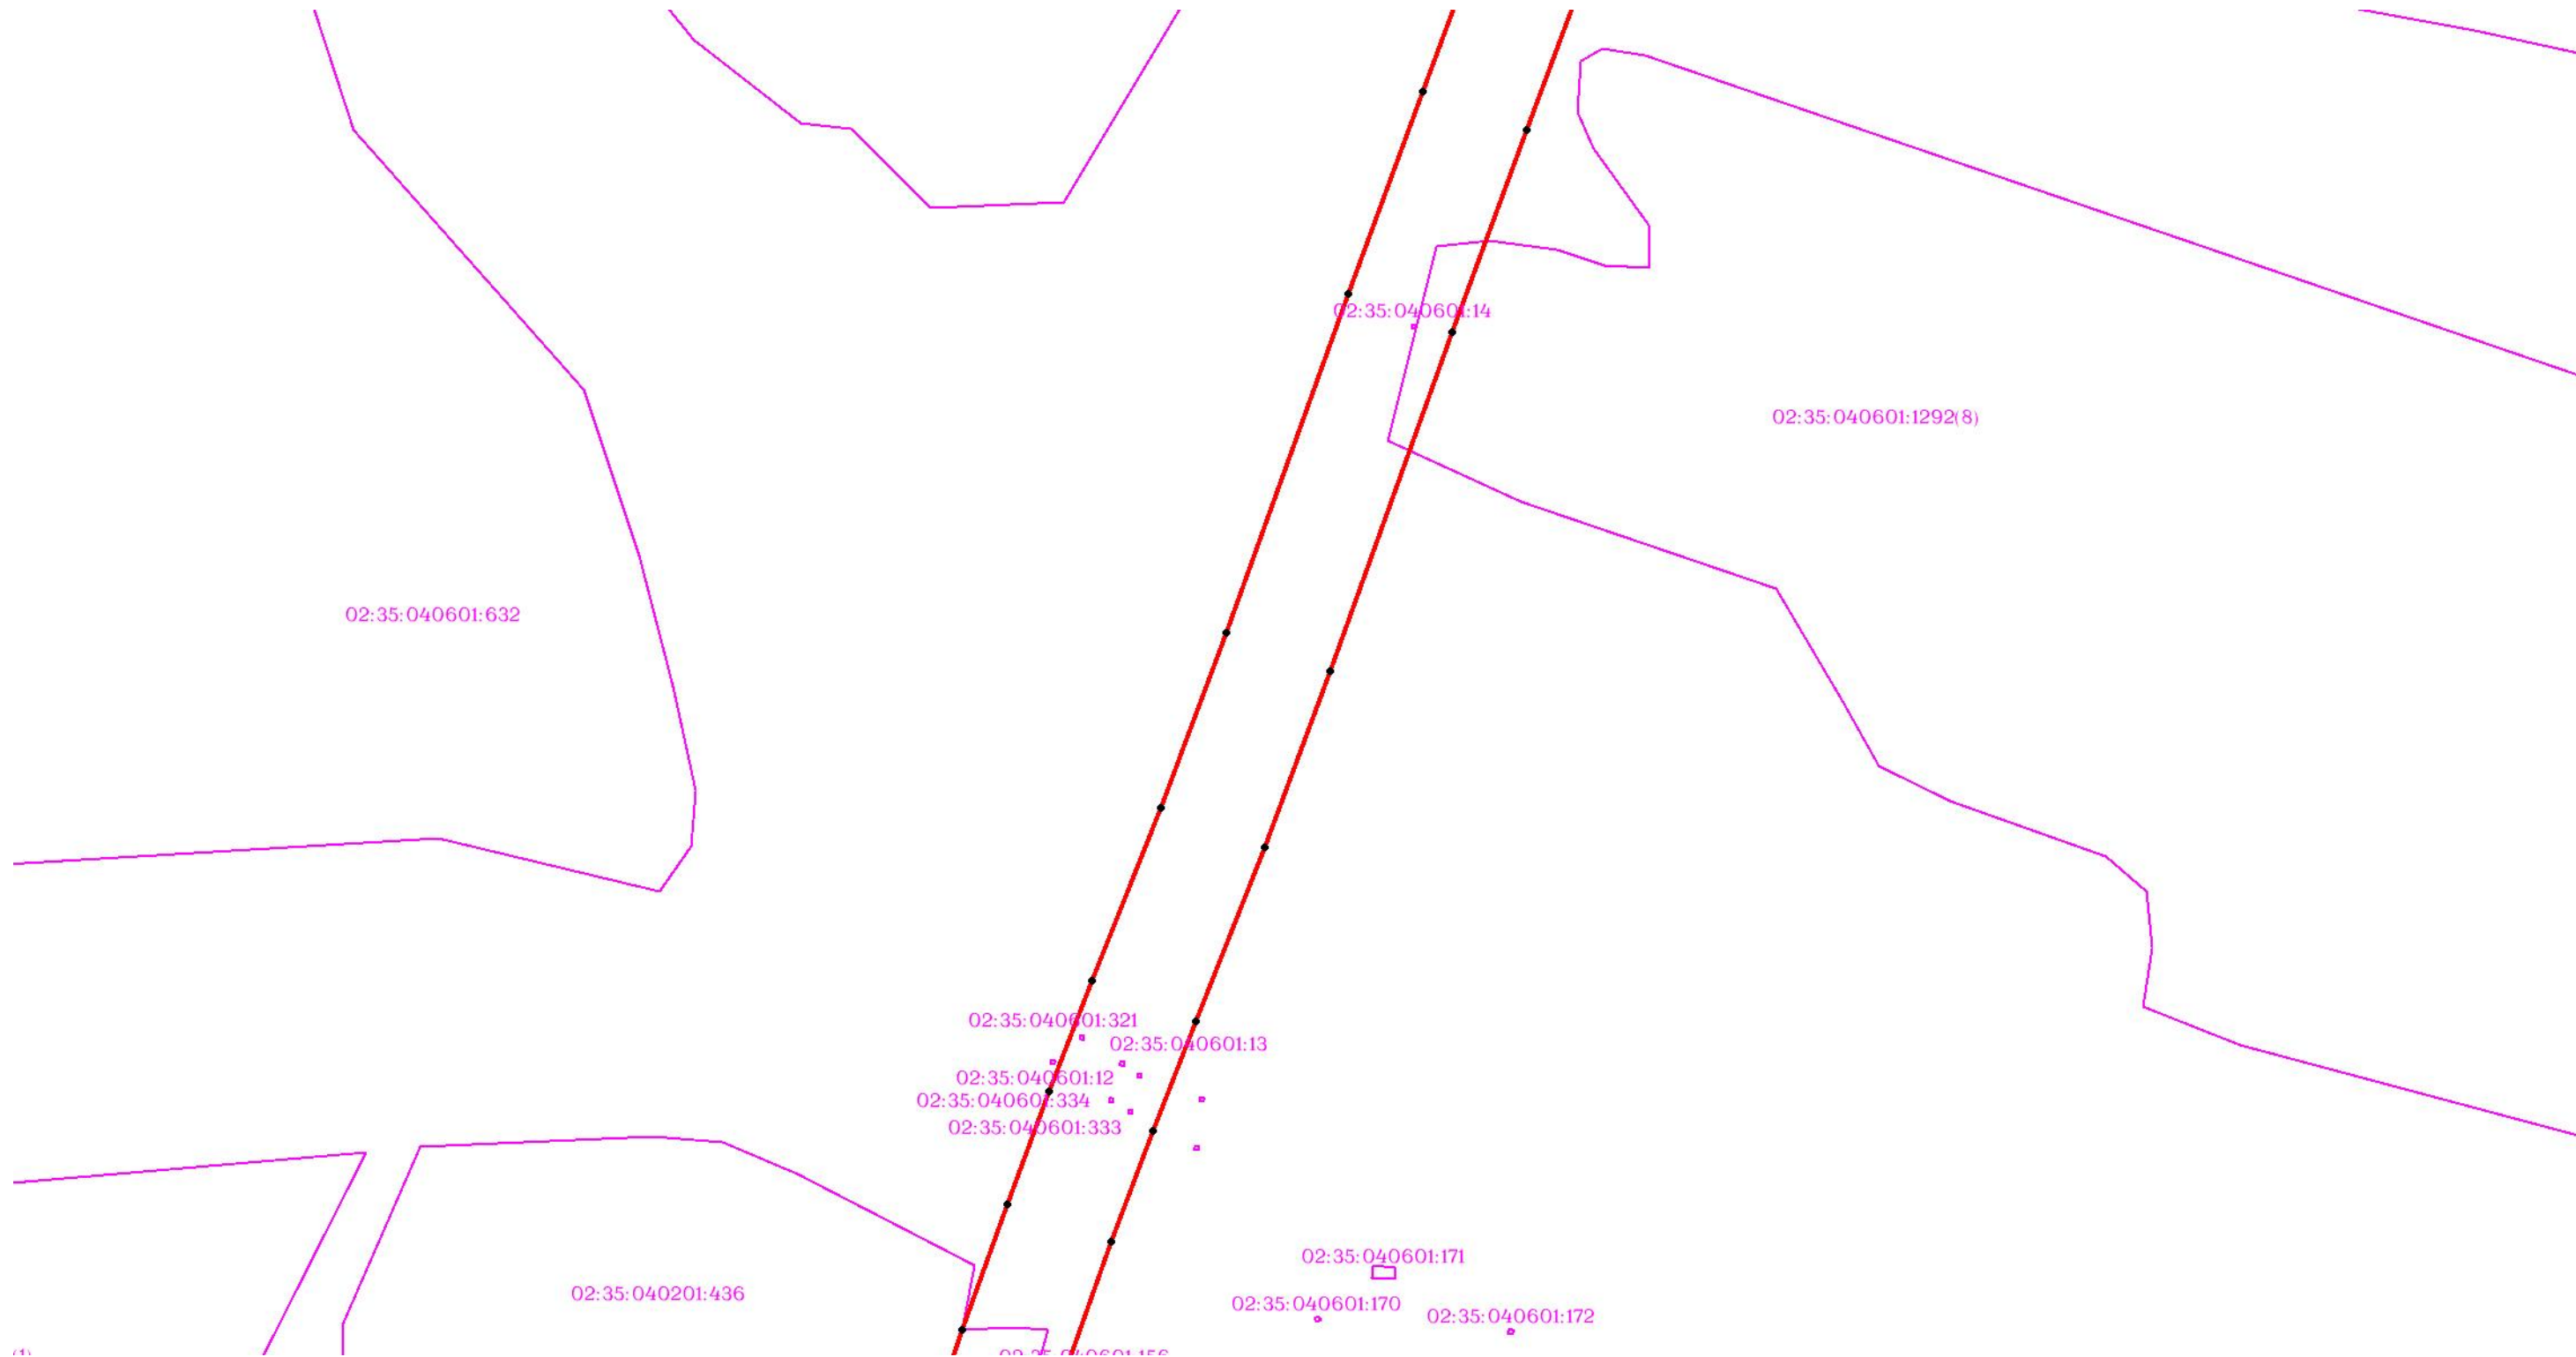

Масштаб 1:3000


Используемые условные знаки и обозначения: приведены на отдельной странице в конце раздела.

ОПИСАНИЕ МЕСТОПОЛОЖЕНИЯ ГРАНИЦ

Публичный сервитут для использования земель и (или) земельных участков в целях эксплуатации существующего трубопровода для продуктов переработки нефти и газа федерального значения: Линейное сооружение - конденсатопровод "Оренбург-Салават-Уфа 2-я нитка"
(наименование объекта, местоположение границ которого описано)

Схема расположения границ публичного сервитута

Выносной лист №70

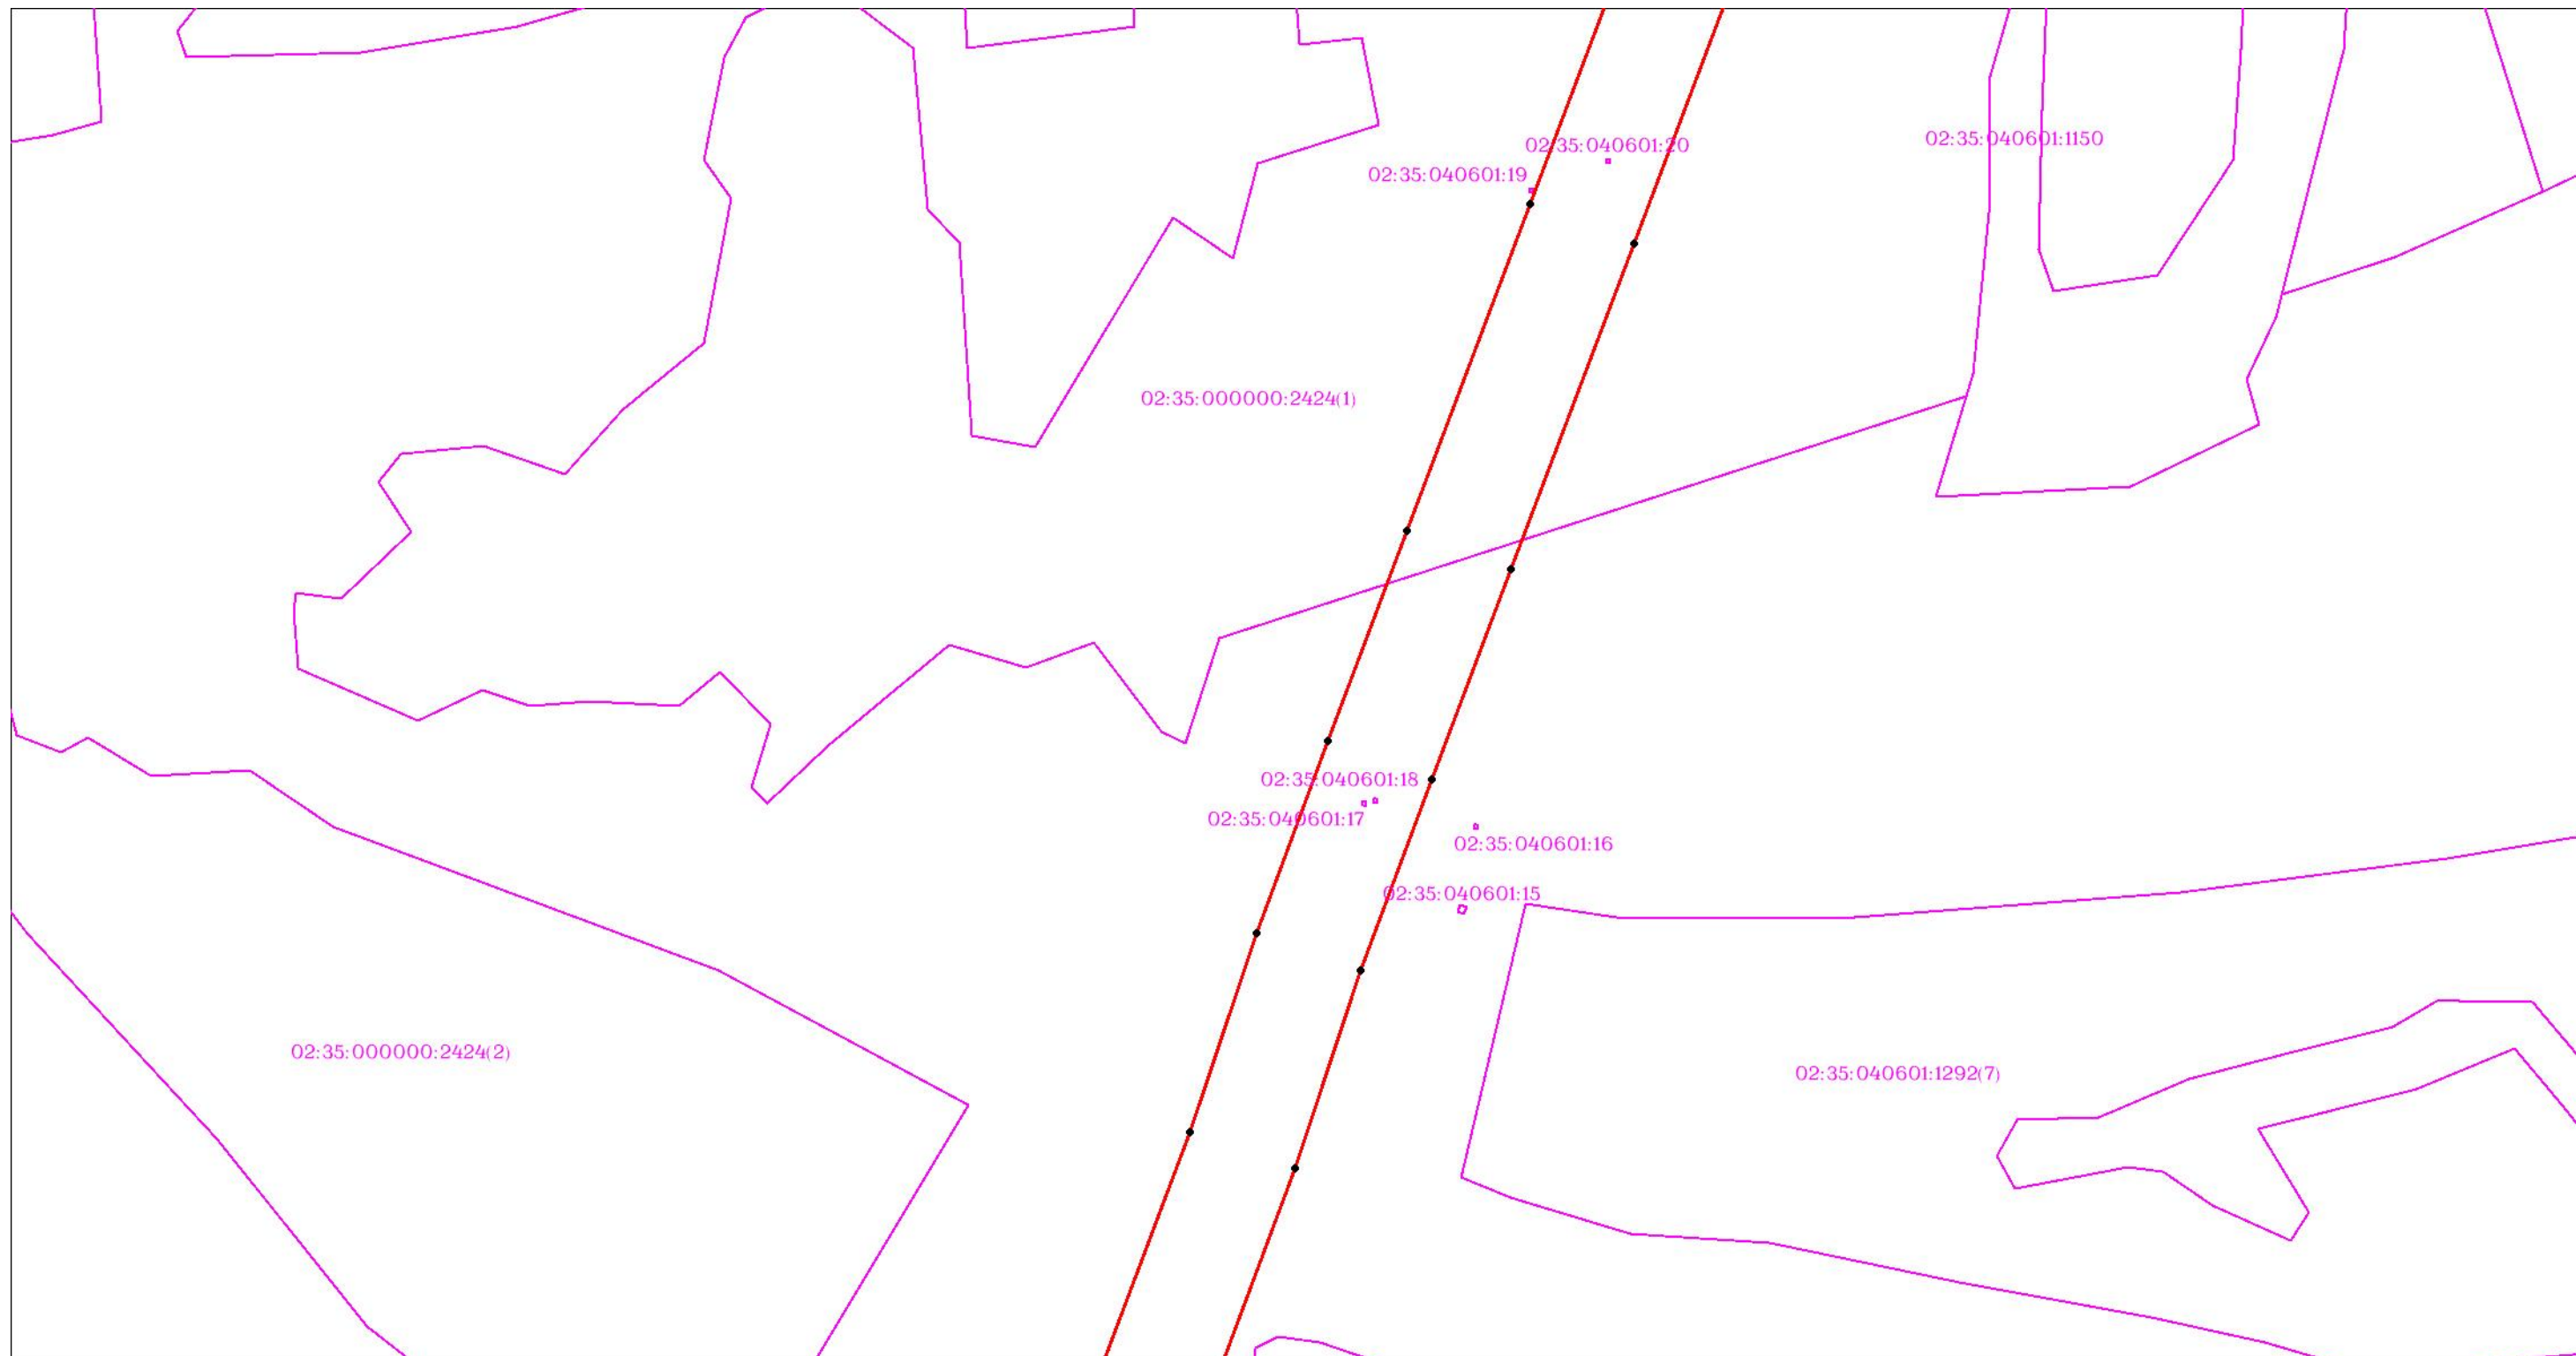

Масштаб 1:3000


Используемые условные знаки и обозначения: приведены на отдельной странице в конце раздела.

ОПИСАНИЕ МЕСТОПОЛОЖЕНИЯ ГРАНИЦ

Публичный сервитут для использования земель и (или) земельных участков в целях эксплуатации существующего трубопровода для продуктов переработки нефти и газа федерального значения: Линейное сооружение - конденсатопровод "Оренбург-Салават-Уфа 2-я нитка"
(наименование объекта, местоположение границ которого описано)

Схема расположения границ публичного сервитута

Выносной лист №71

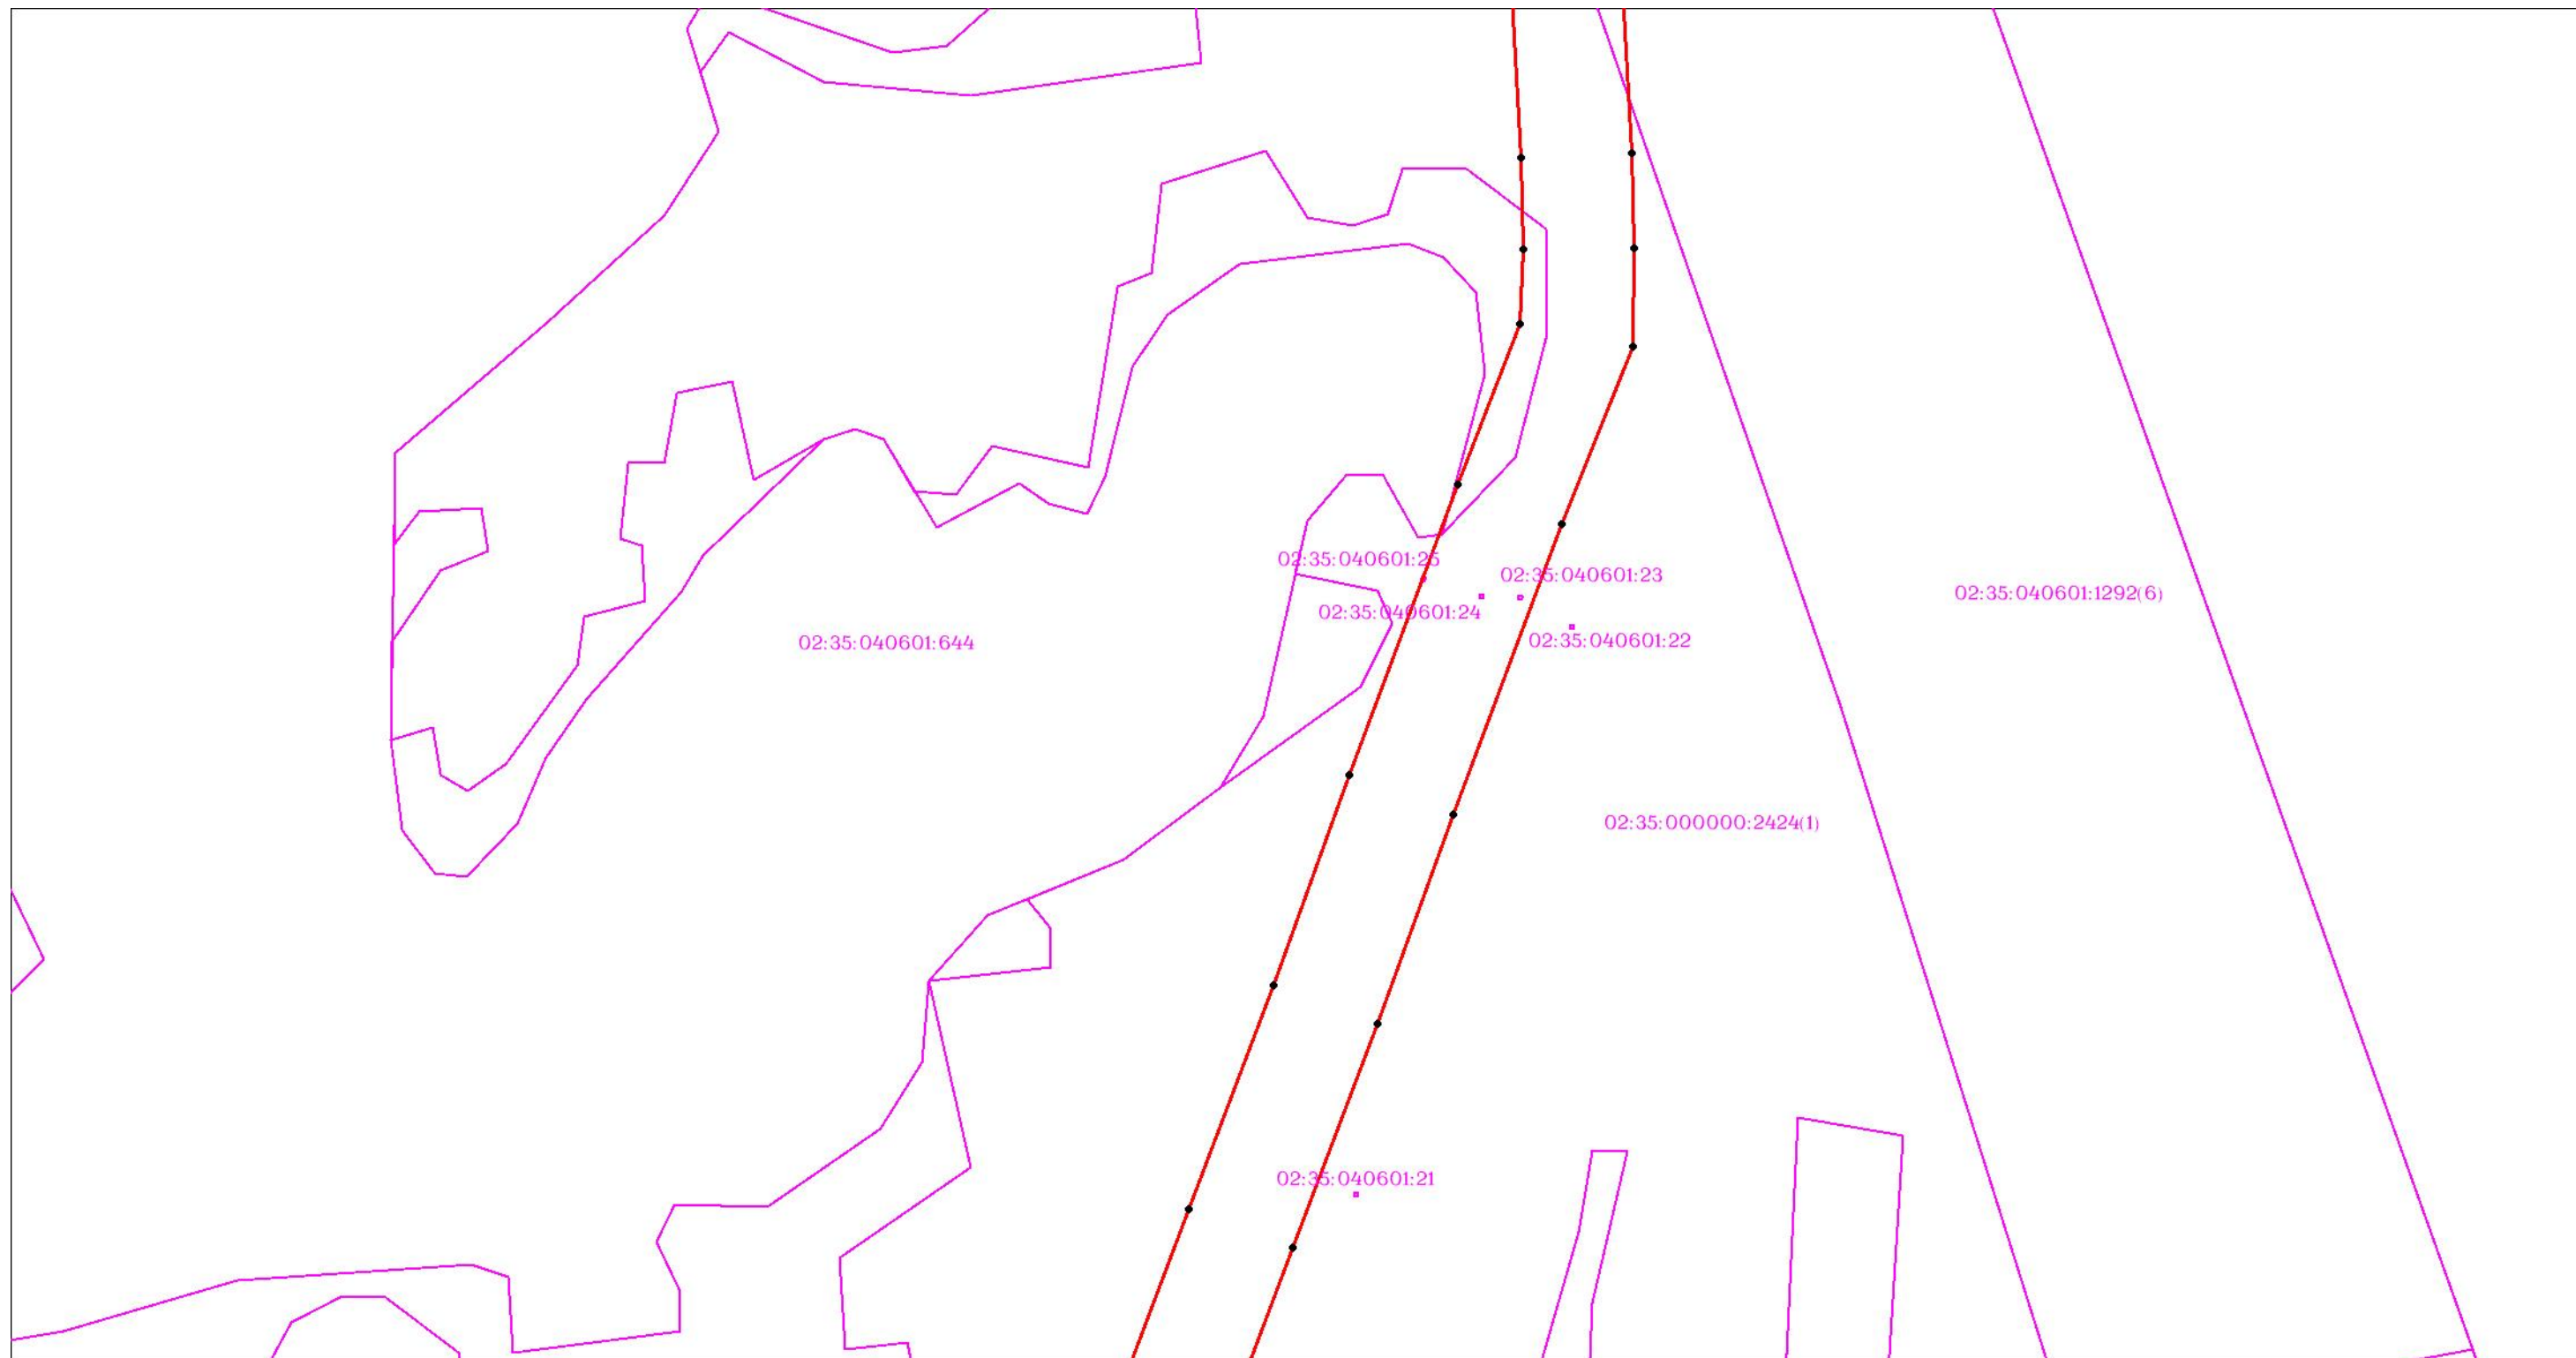

Масштаб 1:3000


Используемые условные знаки и обозначения: приведены на отдельной странице в конце раздела.

ОПИСАНИЕ МЕСТОПОЛОЖЕНИЯ ГРАНИЦ

Публичный сервитут для использования земель и (или) земельных участков в целях эксплуатации существующего трубопровода для продуктов переработки нефти и газа федерального значения: Линейное сооружение - конденсатопровод "Оренбург-Салават-Уфа 2-я нитка"
(наименование объекта, местоположение границ которого описано)

Схема расположения границ публичного сервитута

Выносной лист №72

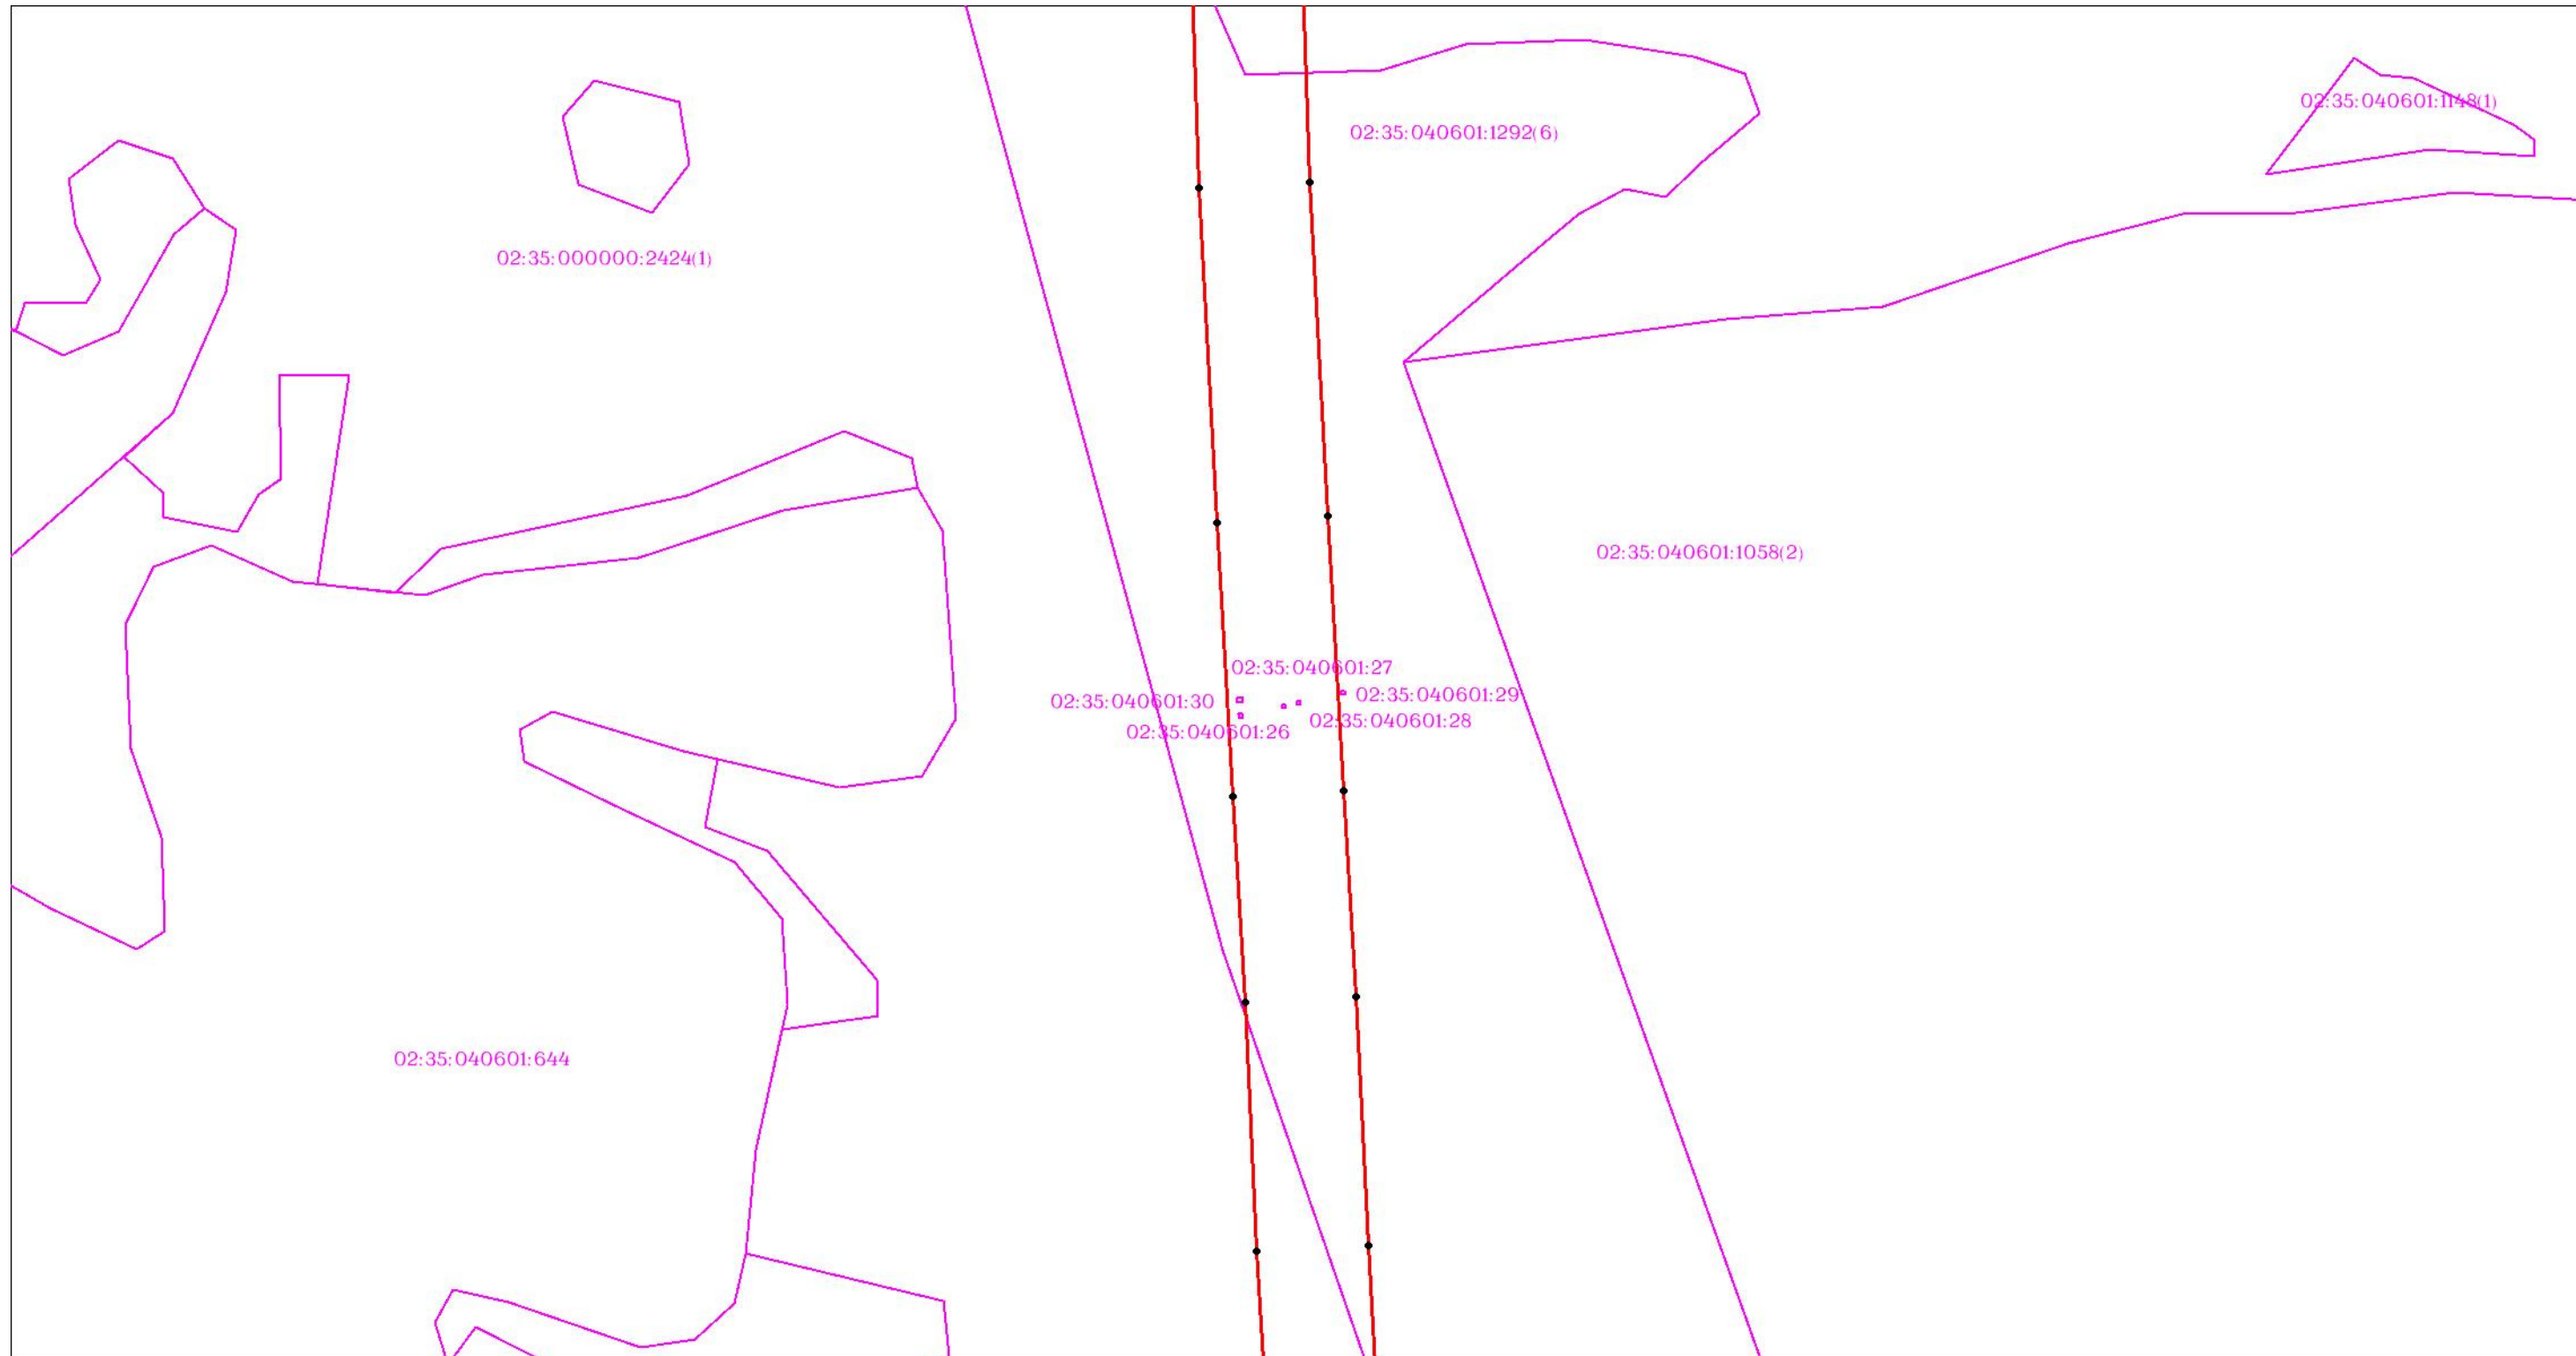

Масштаб 1:3000


Используемые условные знаки и обозначения: приведены на отдельной странице в конце раздела.

ОПИСАНИЕ МЕСТОПОЛОЖЕНИЯ ГРАНИЦ

Публичный сервитут для использования земель и (или) земельных участков в целях эксплуатации существующего трубопровода для продуктов переработки нефти и газа федерального значения: Линейное сооружение - конденсатопровод "Оренбург-Салават-Уфа 2-я нитка"
(наименование объекта, местоположение границ которого описано)

Схема расположения границ публичного сервитута

Выносной лист №73

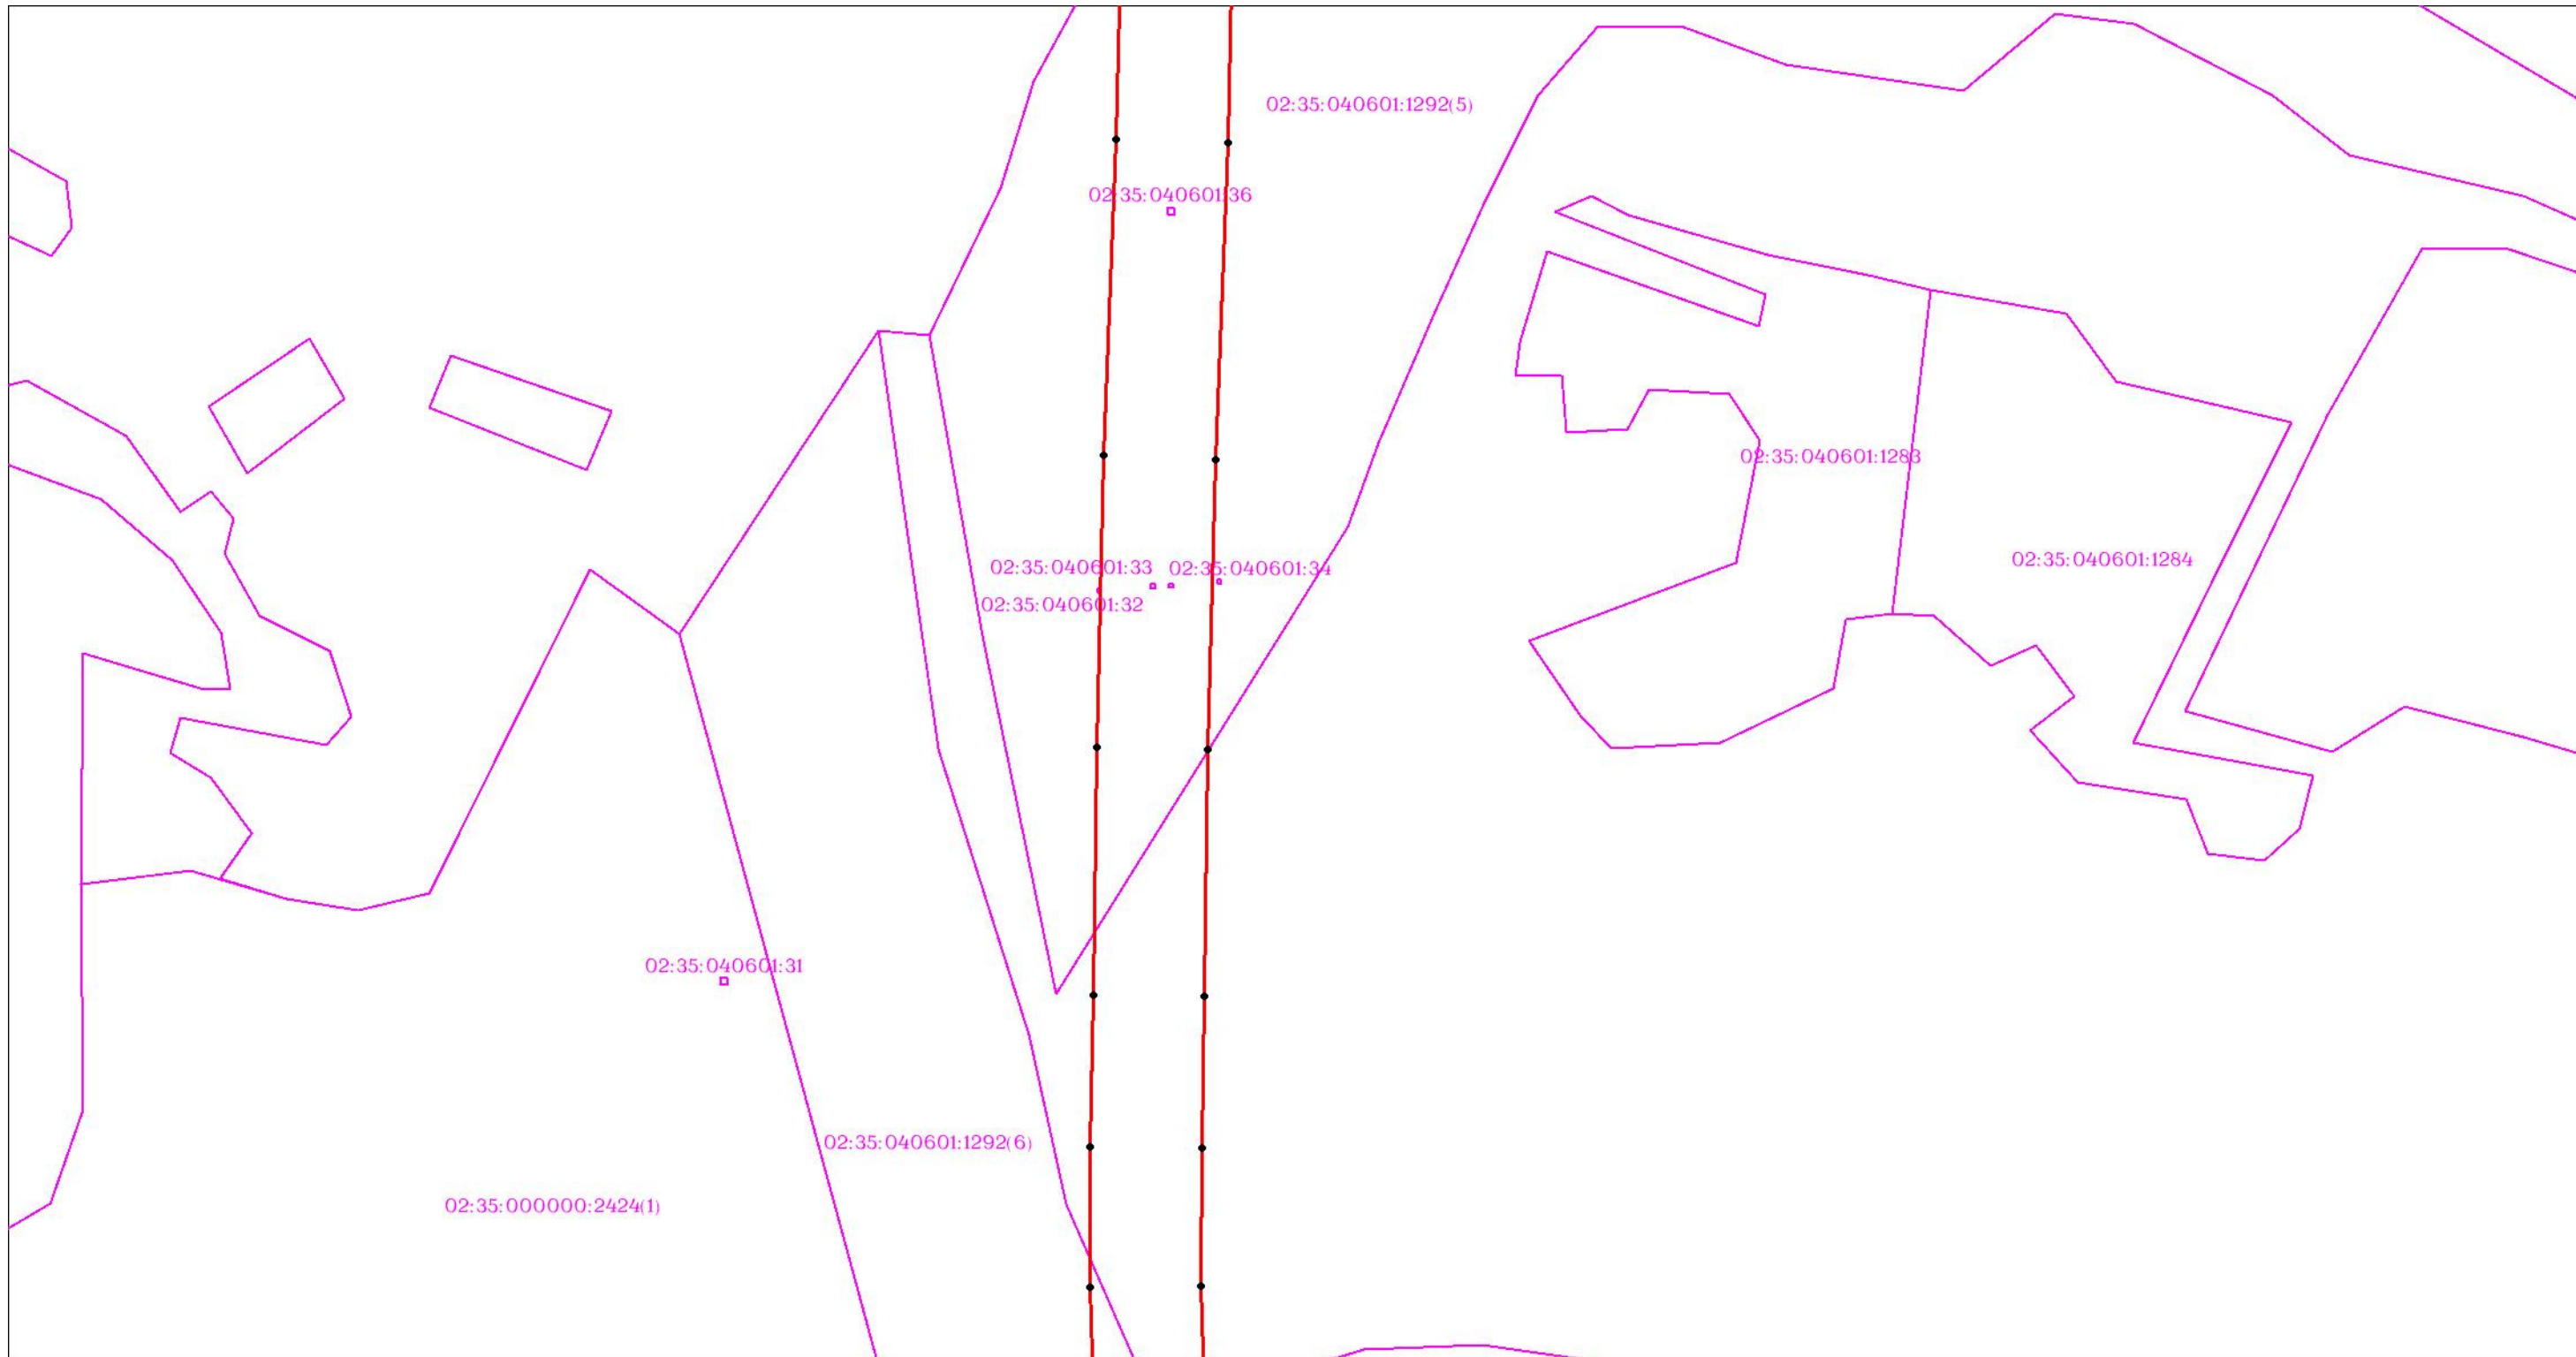

Масштаб 1:3000


Используемые условные знаки и обозначения: приведены на отдельной странице в конце раздела.

ОПИСАНИЕ МЕСТОПОЛОЖЕНИЯ ГРАНИЦ

Публичный сервитут для использования земель и (или) земельных участков в целях эксплуатации существующего трубопровода для продуктов переработки нефти и газа федерального значения: Линейное сооружение - конденсатопровод "Оренбург-Салават-Уфа 2-я нитка"
(наименование объекта, местоположение границ которого описано)

Схема расположения границ публичного сервитута

Выносной лист №74

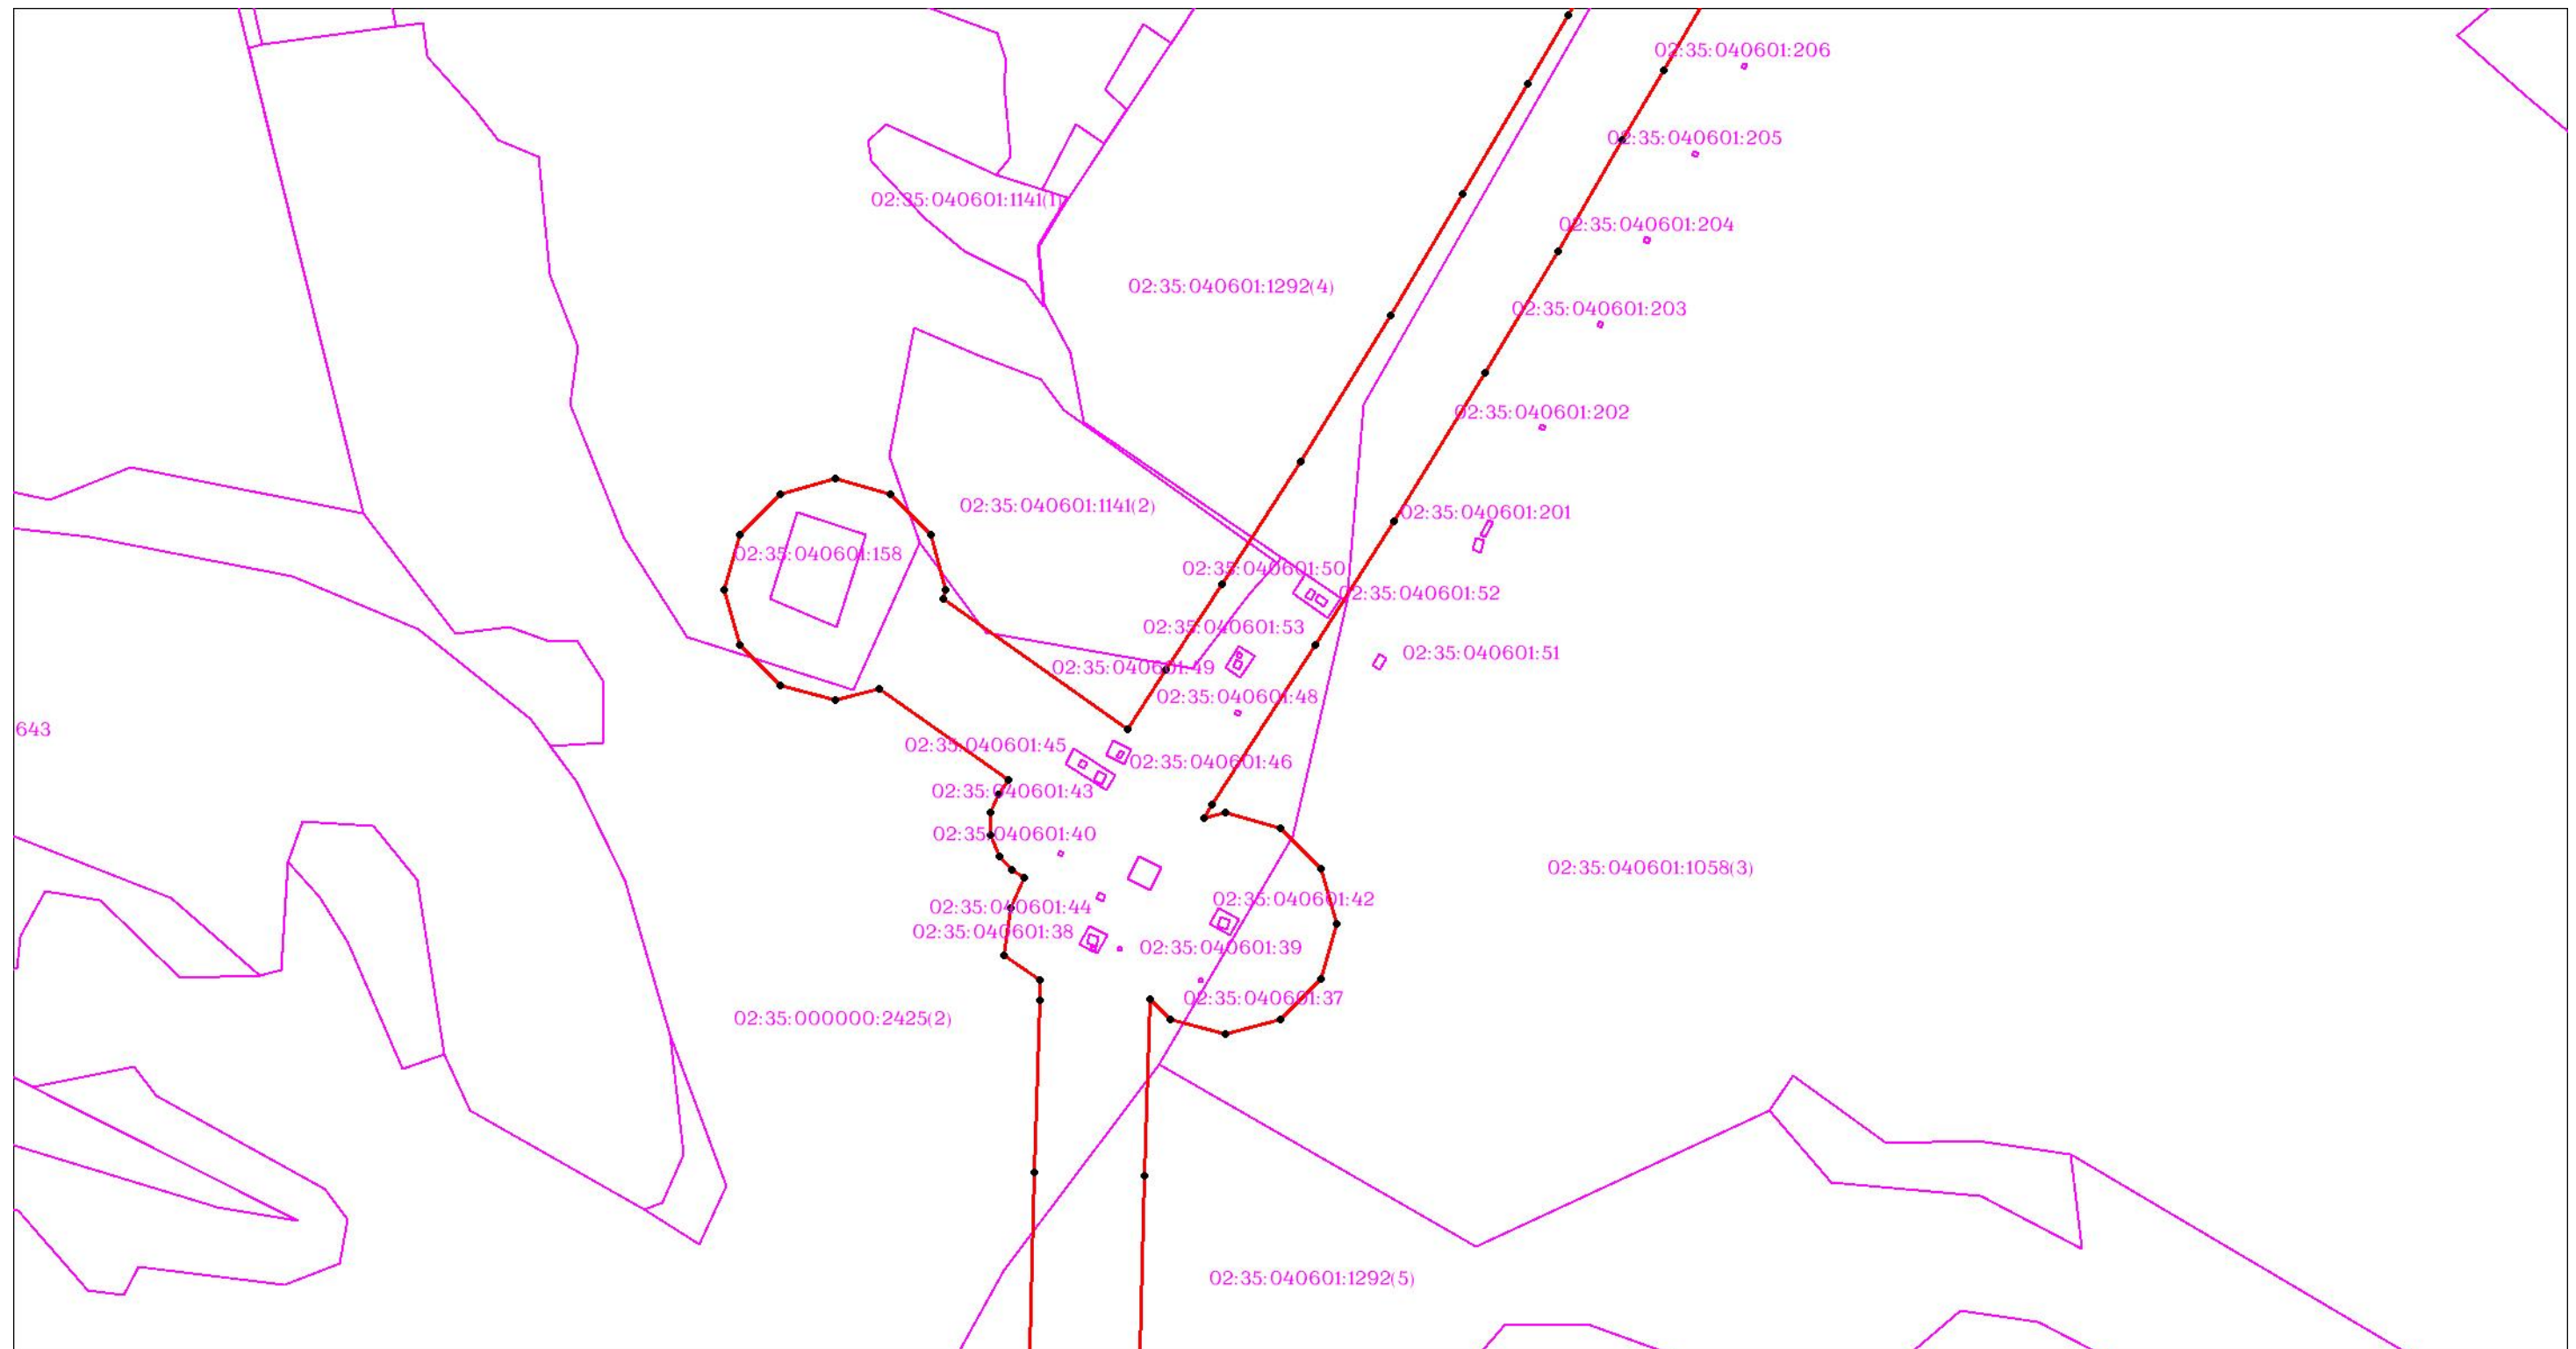

Масштаб 1:3000


Используемые условные знаки и обозначения: приведены на отдельной странице в конце раздела.

ОПИСАНИЕ МЕСТОПОЛОЖЕНИЯ ГРАНИЦ

Публичный сервитут для использования земель и (или) земельных участков в целях эксплуатации существующего трубопровода для продуктов переработки нефти и газа федерального значения: Линейное сооружение - конденсатопровод "Оренбург-Салават-Уфа 2-я нитка"
(наименование объекта, местоположение границ которого описано)

Схема расположения границ публичного сервитута

Выносной лист №75

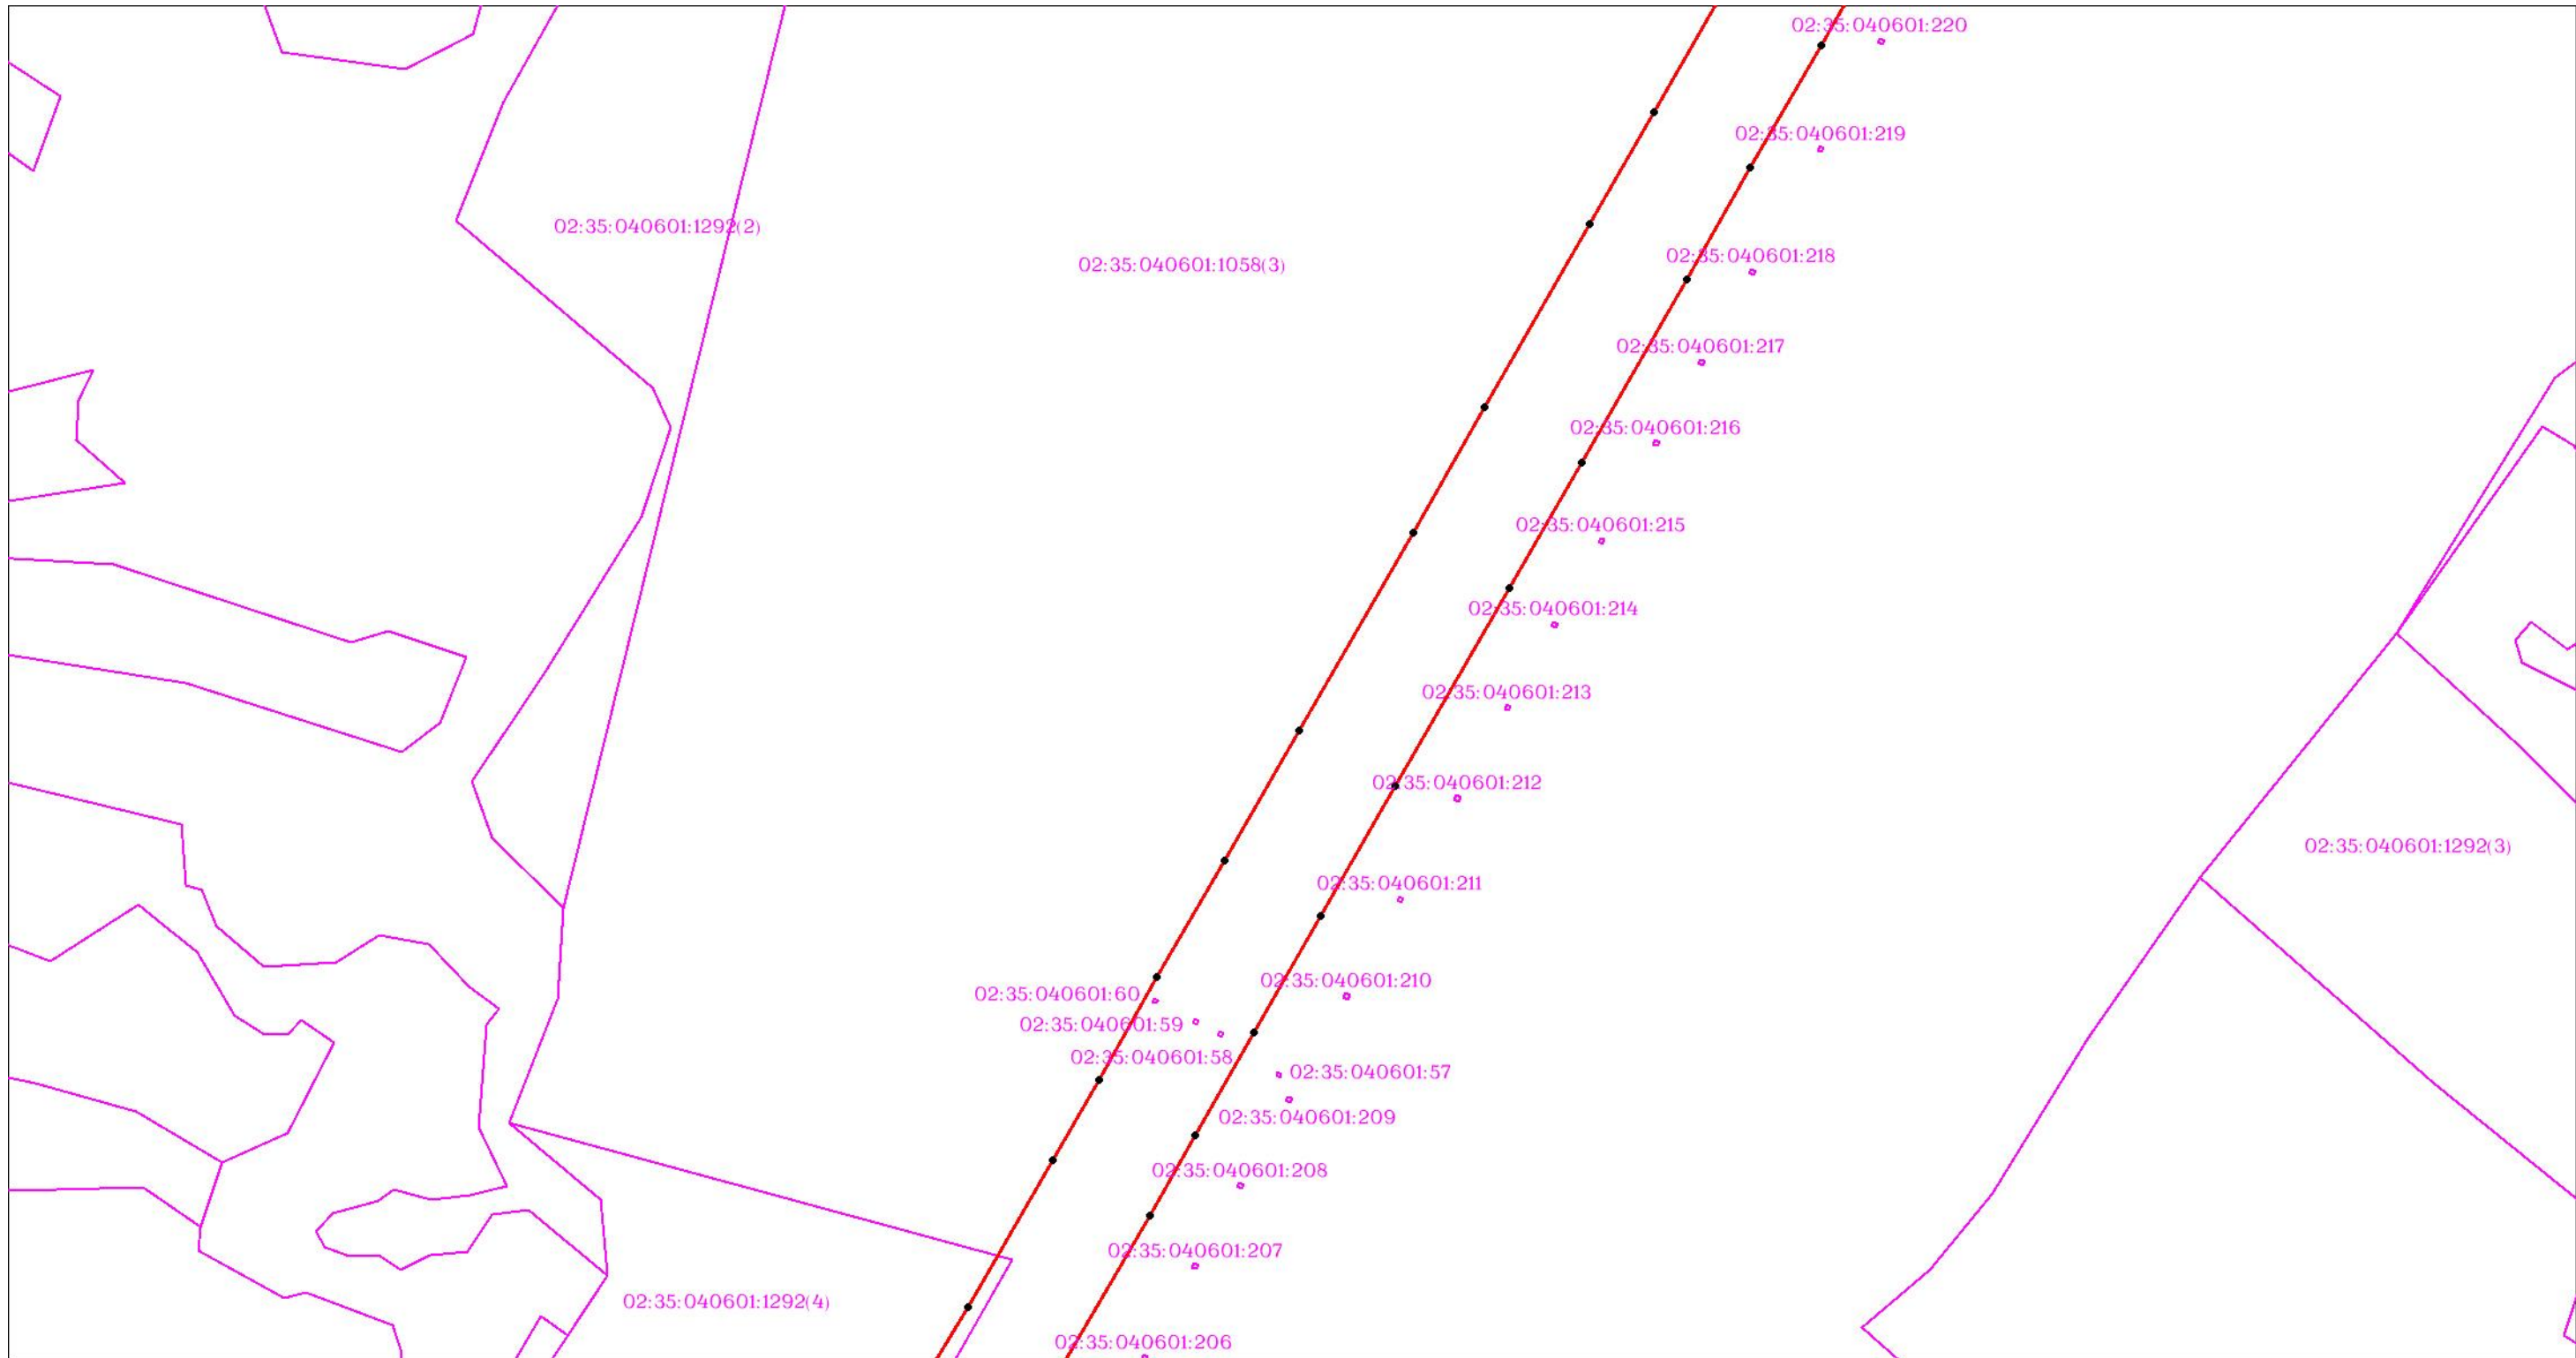

Масштаб 1:3000


Используемые условные знаки и обозначения: приведены на отдельной странице в конце раздела.

ОПИСАНИЕ МЕСТОПОЛОЖЕНИЯ ГРАНИЦ

Публичный сервитут для использования земель и (или) земельных участков в целях эксплуатации существующего трубопровода для продуктов переработки нефти и газа федерального значения: Линейное сооружение - конденсатопровод "Оренбург-Салават-Уфа 2-я нитка"
(наименование объекта, местоположение границ которого описано)

Схема расположения границ публичного сервитута

Выносной лист №76

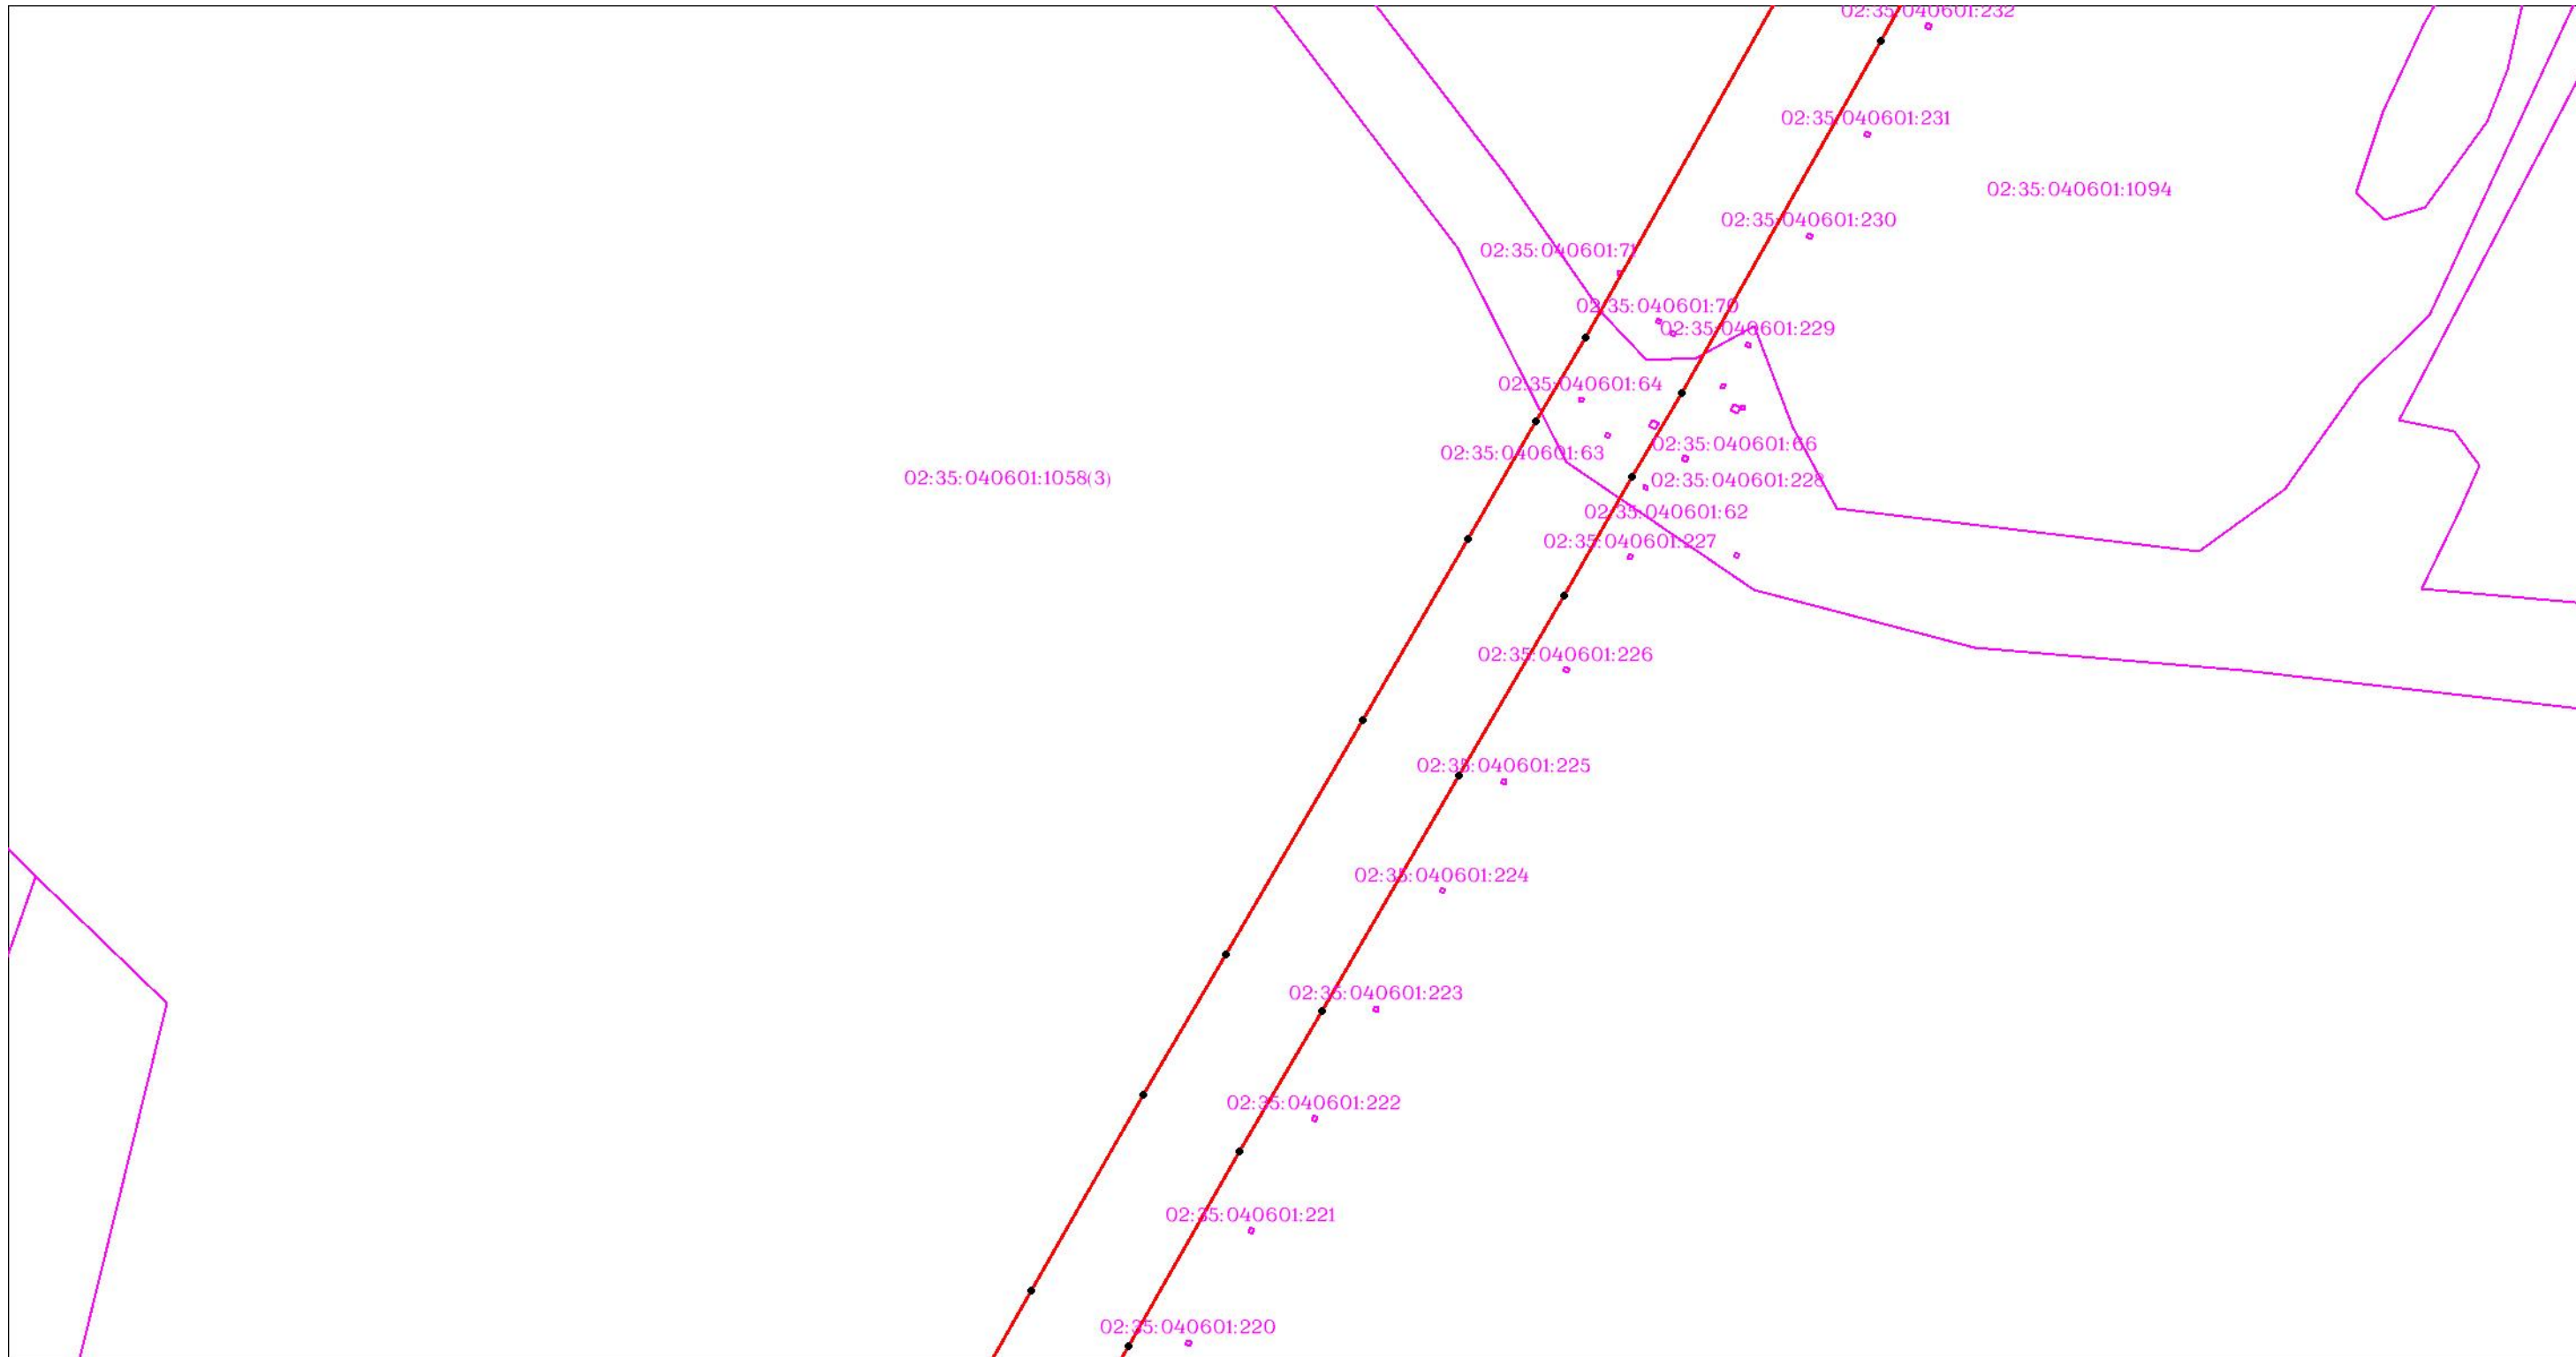

Масштаб 1:3000


Используемые условные знаки и обозначения: приведены на отдельной странице в конце раздела.

ОПИСАНИЕ МЕСТОПОЛОЖЕНИЯ ГРАНИЦ

Публичный сервитут для использования земель и (или) земельных участков в целях эксплуатации существующего трубопровода для продуктов переработки нефти и газа федерального значения: Линейное сооружение - конденсатопровод "Оренбург-Салават-Уфа 2-я нитка"
(наименование объекта, местоположение границ которого описано)

Схема расположения границ публичного сервитута

Выносной лист №77

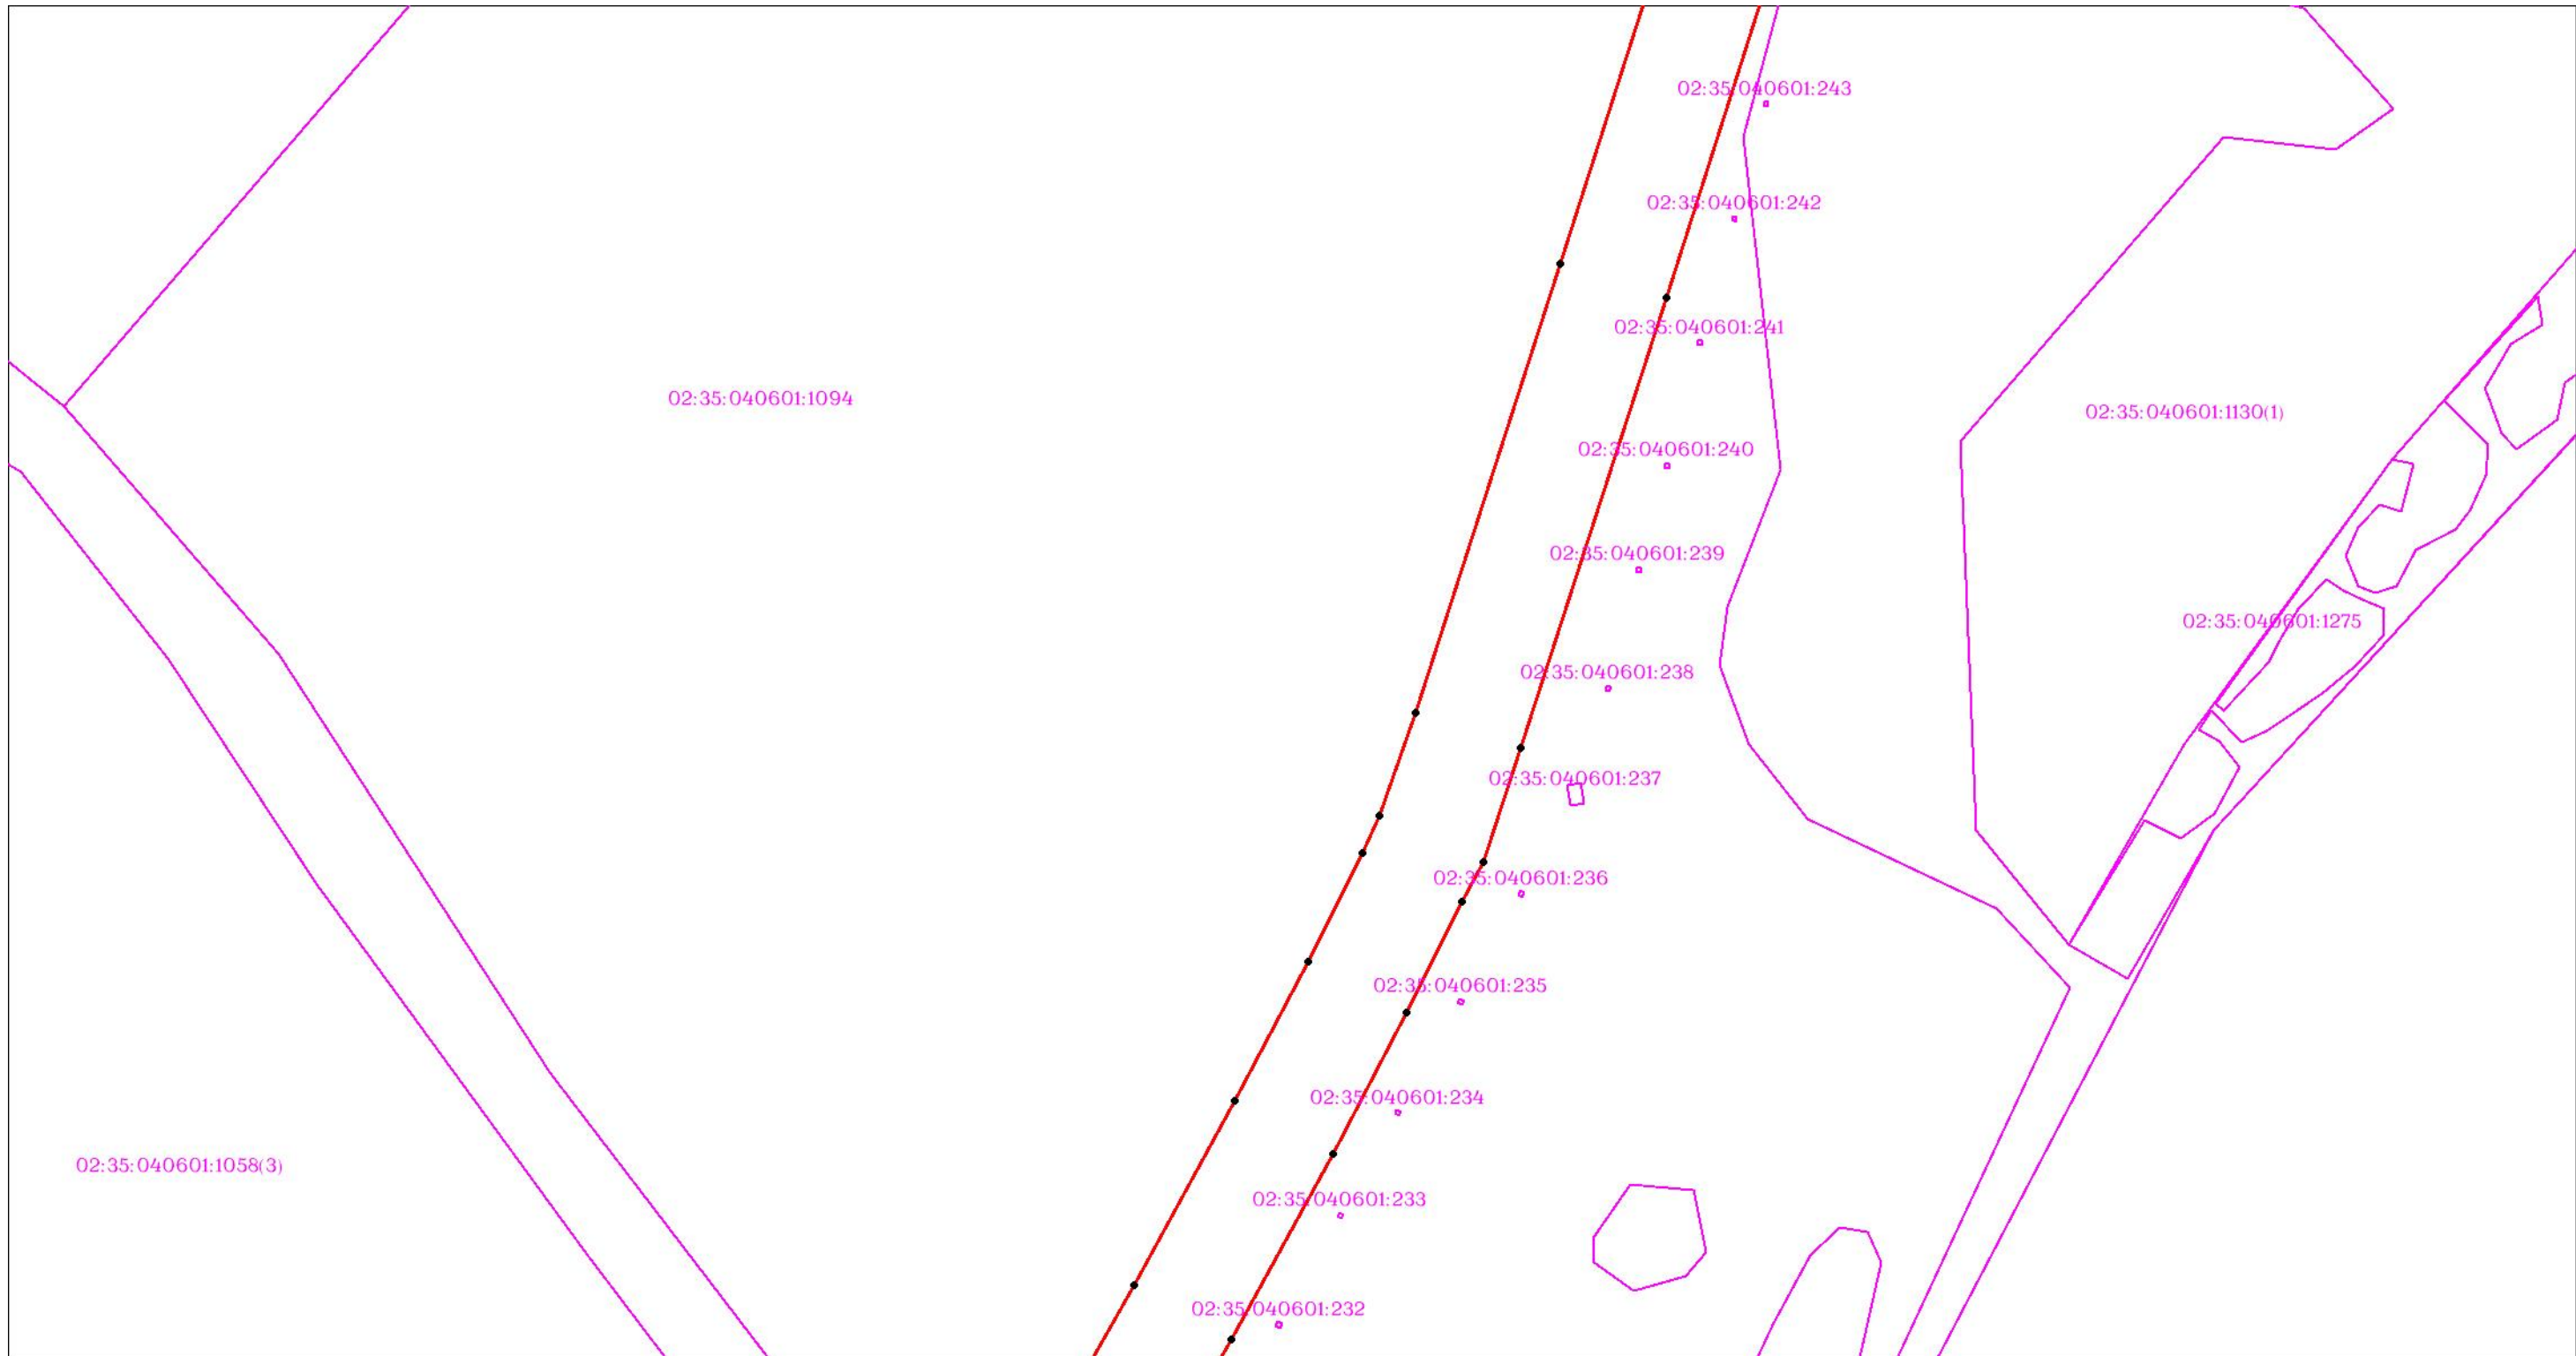

Масштаб 1:3000


Используемые условные знаки и обозначения: приведены на отдельной странице в конце раздела.

ОПИСАНИЕ МЕСТОПОЛОЖЕНИЯ ГРАНИЦ

Публичный сервитут для использования земель и (или) земельных участков в целях эксплуатации существующего трубопровода для продуктов переработки нефти и газа федерального значения: Линейное сооружение - конденсатопровод "Оренбург-Салават-Уфа 2-я нитка"
(наименование объекта, местоположение границ которого описано)

Схема расположения границ публичного сервитута

Выносной лист №78

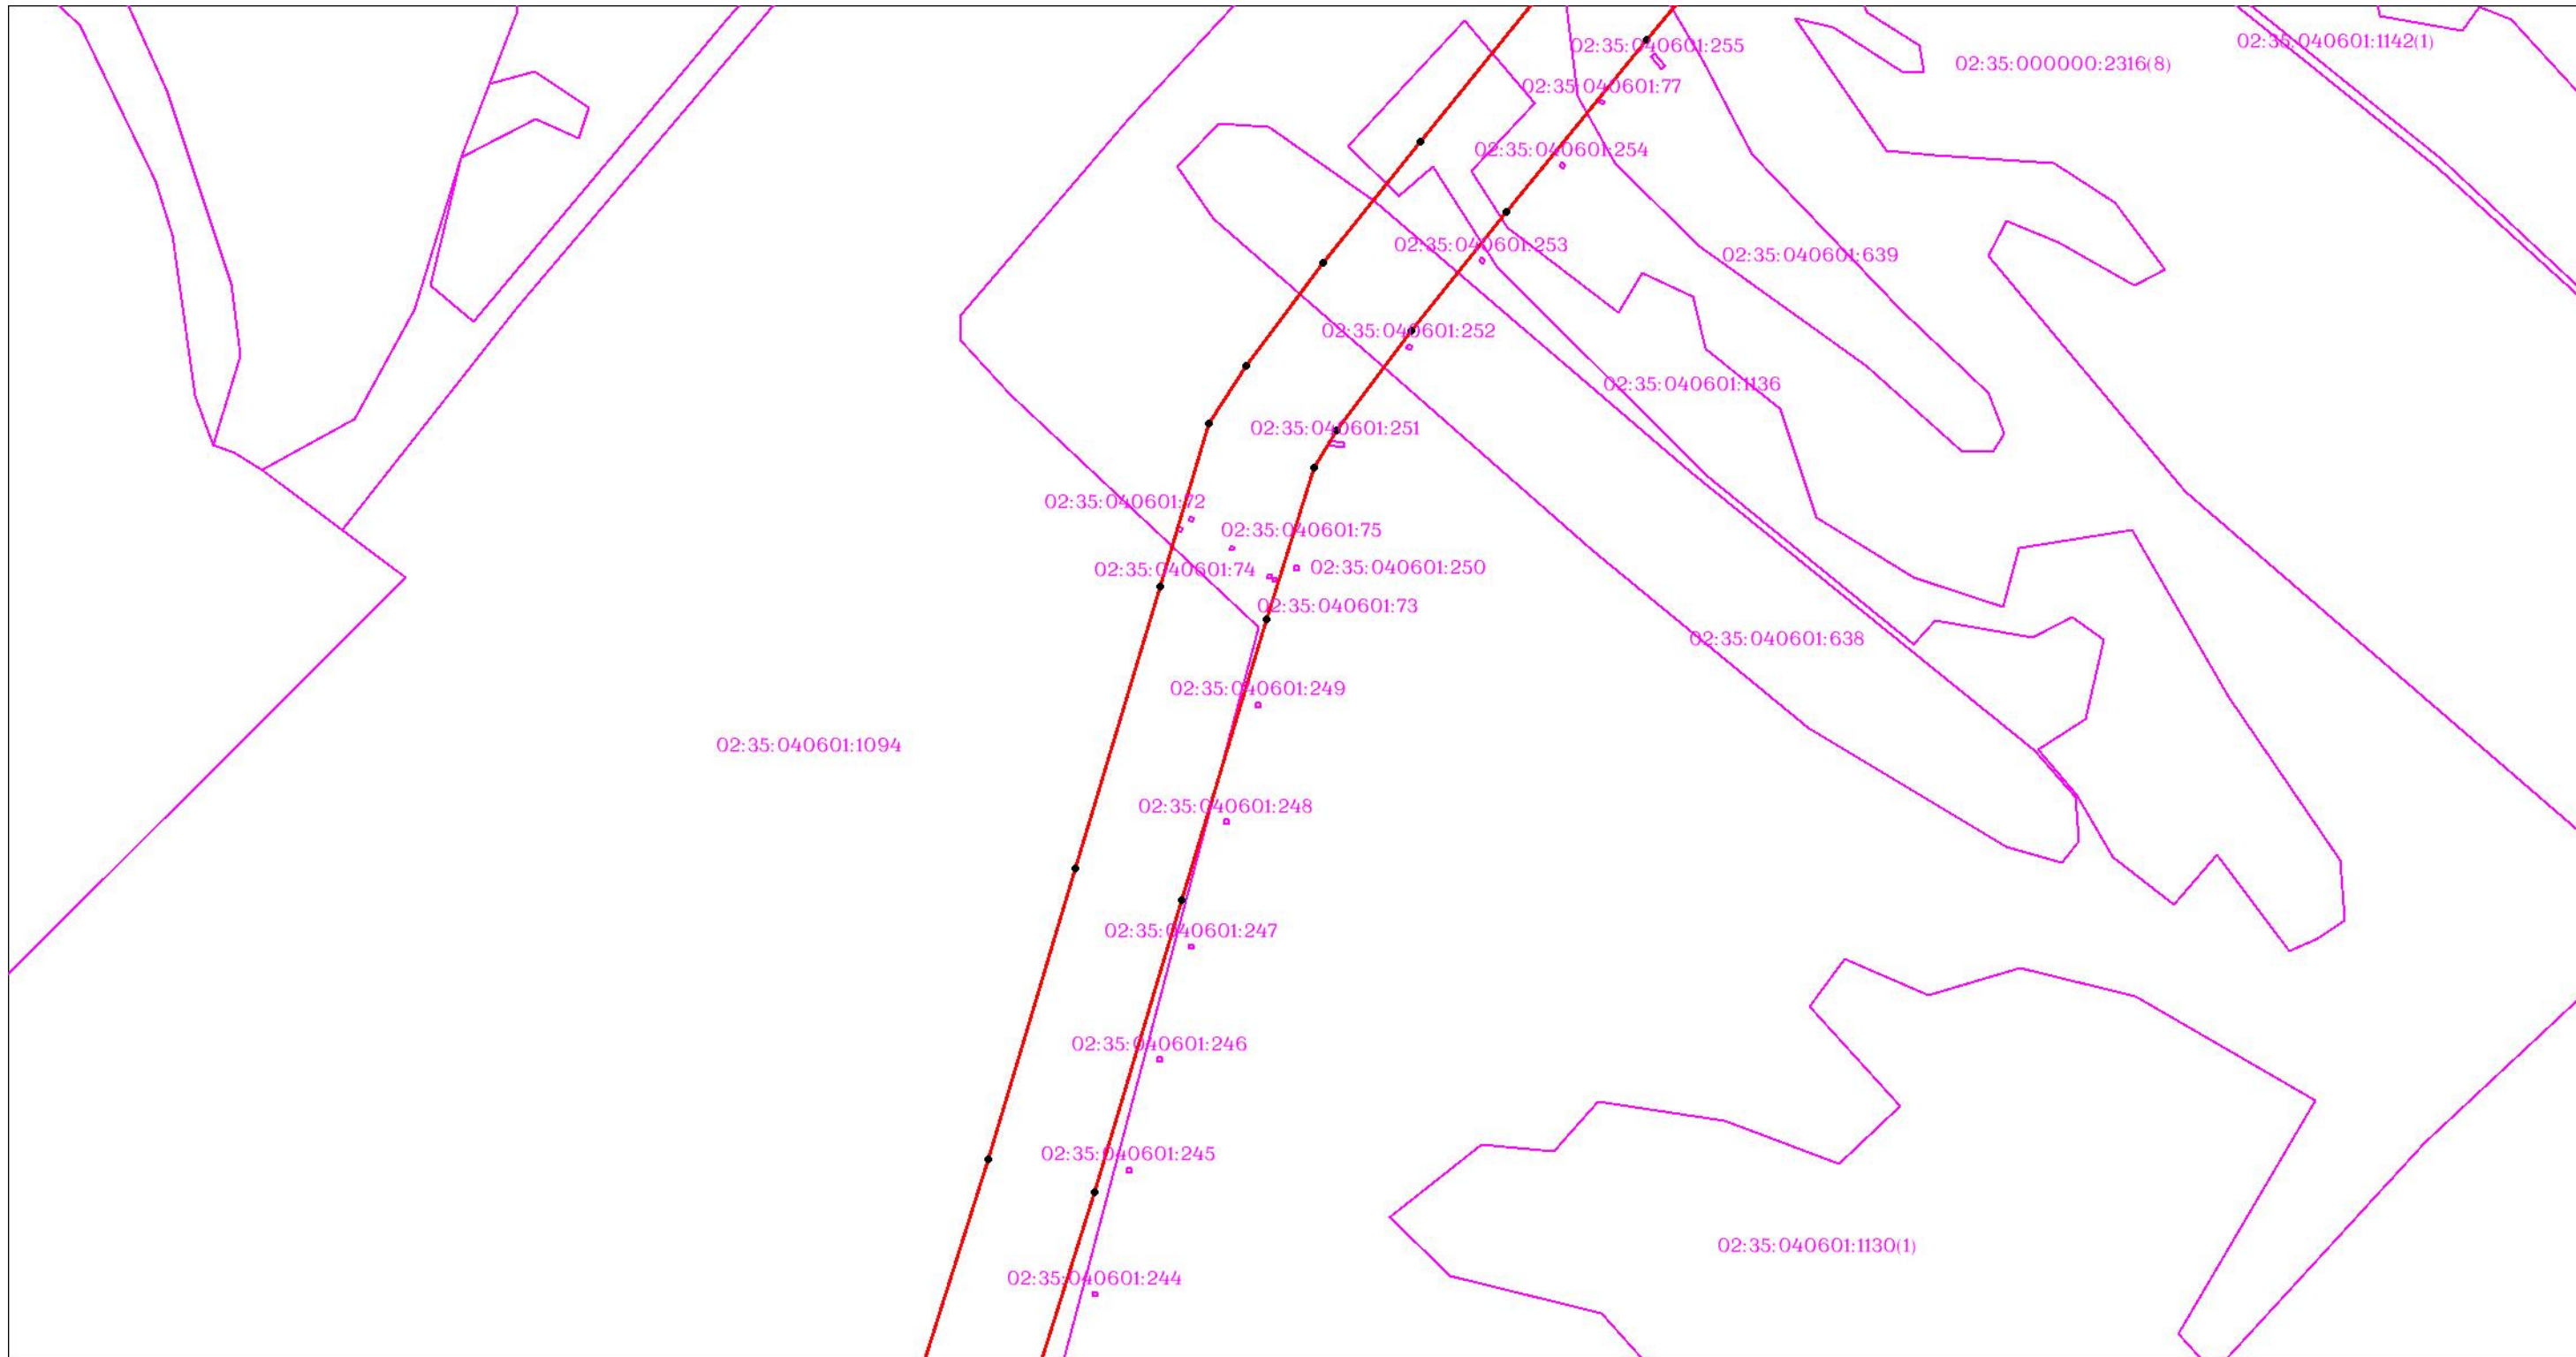

Масштаб 1:3000

Используемые условные знаки и обозначения: приведены на отдельной странице в конце раздела.

ОПИСАНИЕ МЕСТОПОЛОЖЕНИЯ ГРАНИЦ

Публичный сервитут для использования земель и (или) земельных участков в целях эксплуатации существующего трубопровода для продуктов переработки нефти и газа федерального значения: Линейное сооружение - конденсатопровод "Оренбург-Салават-Уфа 2-я нитка"
(наименование объекта, местоположение границ которого описано)

Схема расположения границ публичного сервитута

Выносной лист №79



Масштаб 1:3000

Используемые условные знаки и обозначения: приведены на отдельной странице в конце раздела.

ОПИСАНИЕ МЕСТОПОЛОЖЕНИЯ ГРАНИЦ

Публичный сервитут для использования земель и (или) земельных участков в целях эксплуатации существующего трубопровода для продуктов переработки нефти и газа федерального значения: Линейное сооружение - конденсатопровод "Оренбург-Салават-Уфа 2-я нитка"
(наименование объекта, местоположение границ которого описано)

Схема расположения границ публичного сервитута

Выносной лист №80



Масштаб 1:3000

Используемые условные знаки и обозначения: приведены на отдельной странице в конце раздела.

ОПИСАНИЕ МЕСТОПОЛОЖЕНИЯ ГРАНИЦ

Публичный сервитут для использования земель и (или) земельных участков в целях эксплуатации существующего трубопровода для продуктов переработки нефти и газа федерального значения: Линейное сооружение - конденсатопровод "Оренбург-Салават-Уфа 2-я нитка"
(наименование объекта, местоположение границ которого описано)

Схема расположения границ публичного сервитута

Выносной лист №81



Масштаб 1:3000


Используемые условные знаки и обозначения: приведены на отдельной странице в конце раздела.

ОПИСАНИЕ МЕСТОПОЛОЖЕНИЯ ГРАНИЦ

Публичный сервитут для использования земель и (или) земельных участков в целях эксплуатации существующего трубопровода для продуктов переработки нефти и газа федерального значения: Линейное сооружение - конденсатопровод "Оренбург-Салават-Уфа 2-я нитка"
(наименование объекта, местоположение границ которого описано)

Схема расположения границ публичного сервитута

Выносной лист №82

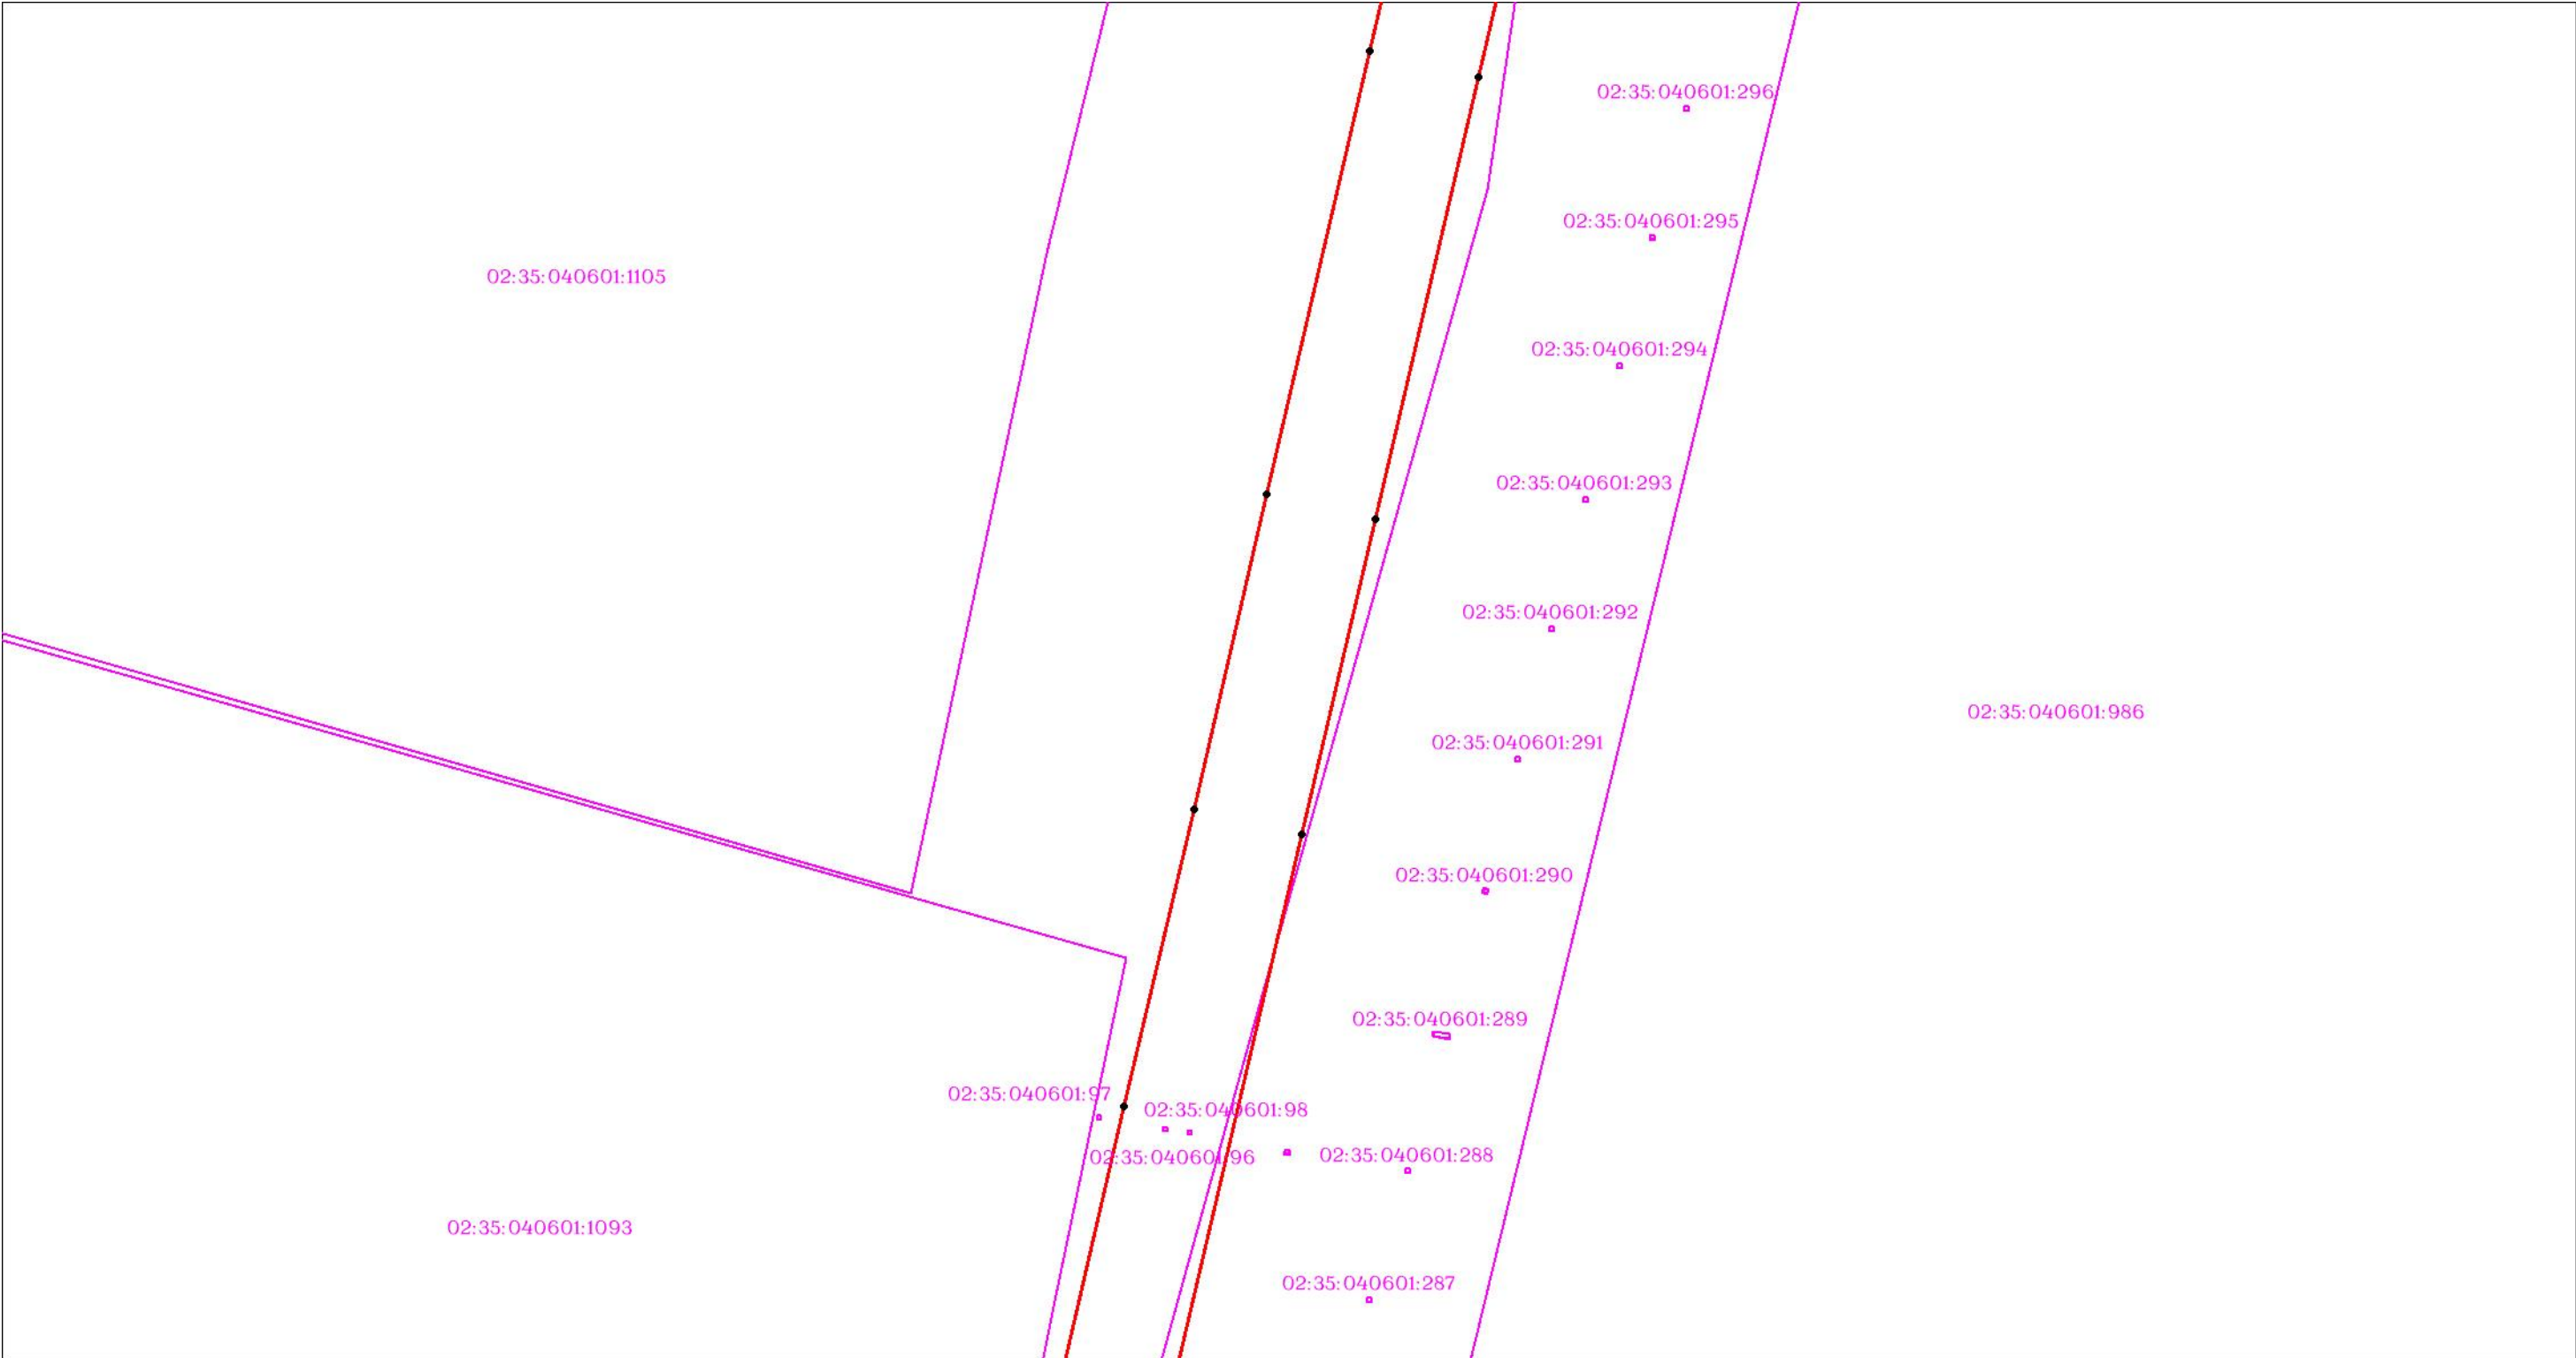

Масштаб 1:3000

Используемые условные знаки и обозначения: приведены на отдельной странице в конце раздела.

ОПИСАНИЕ МЕСТОПОЛОЖЕНИЯ ГРАНИЦ

Публичный сервитут для использования земель и (или) земельных участков в целях эксплуатации существующего трубопровода для продуктов переработки нефти и газа федерального значения: Линейное сооружение - конденсатопровод "Оренбург-Салават-Уфа 2-я нитка"
(наименование объекта, местоположение границ которого описано)

Схема расположения границ публичного сервитута

Выносной лист №83



Масштаб 1:3000

Используемые условные знаки и обозначения: приведены на отдельной странице в конце раздела.

ОПИСАНИЕ МЕСТОПОЛОЖЕНИЯ ГРАНИЦ

Публичный сервитут для использования земель и (или) земельных участков в целях эксплуатации существующего трубопровода для продуктов переработки нефти и газа федерального значения: Линейное сооружение - конденсатопровод "Оренбург-Салават-Уфа 2-я нитка"
(наименование объекта, местоположение границ которого описано)

Схема расположения границ публичного сервитута

Выносной лист №84




Масштаб 1:3000

Используемые условные знаки и обозначения: приведены на отдельной странице в конце раздела.

участков в целях эксплуатации существующего трубопровода для продуктов переработки нефти и газа федерального значения: Линейное сооружение - конденсатопровод "Оренбург-Салават-Уфа 2-я нитка"
(наименование объекта, местоположение границ которого описано)

Выносной лист №85

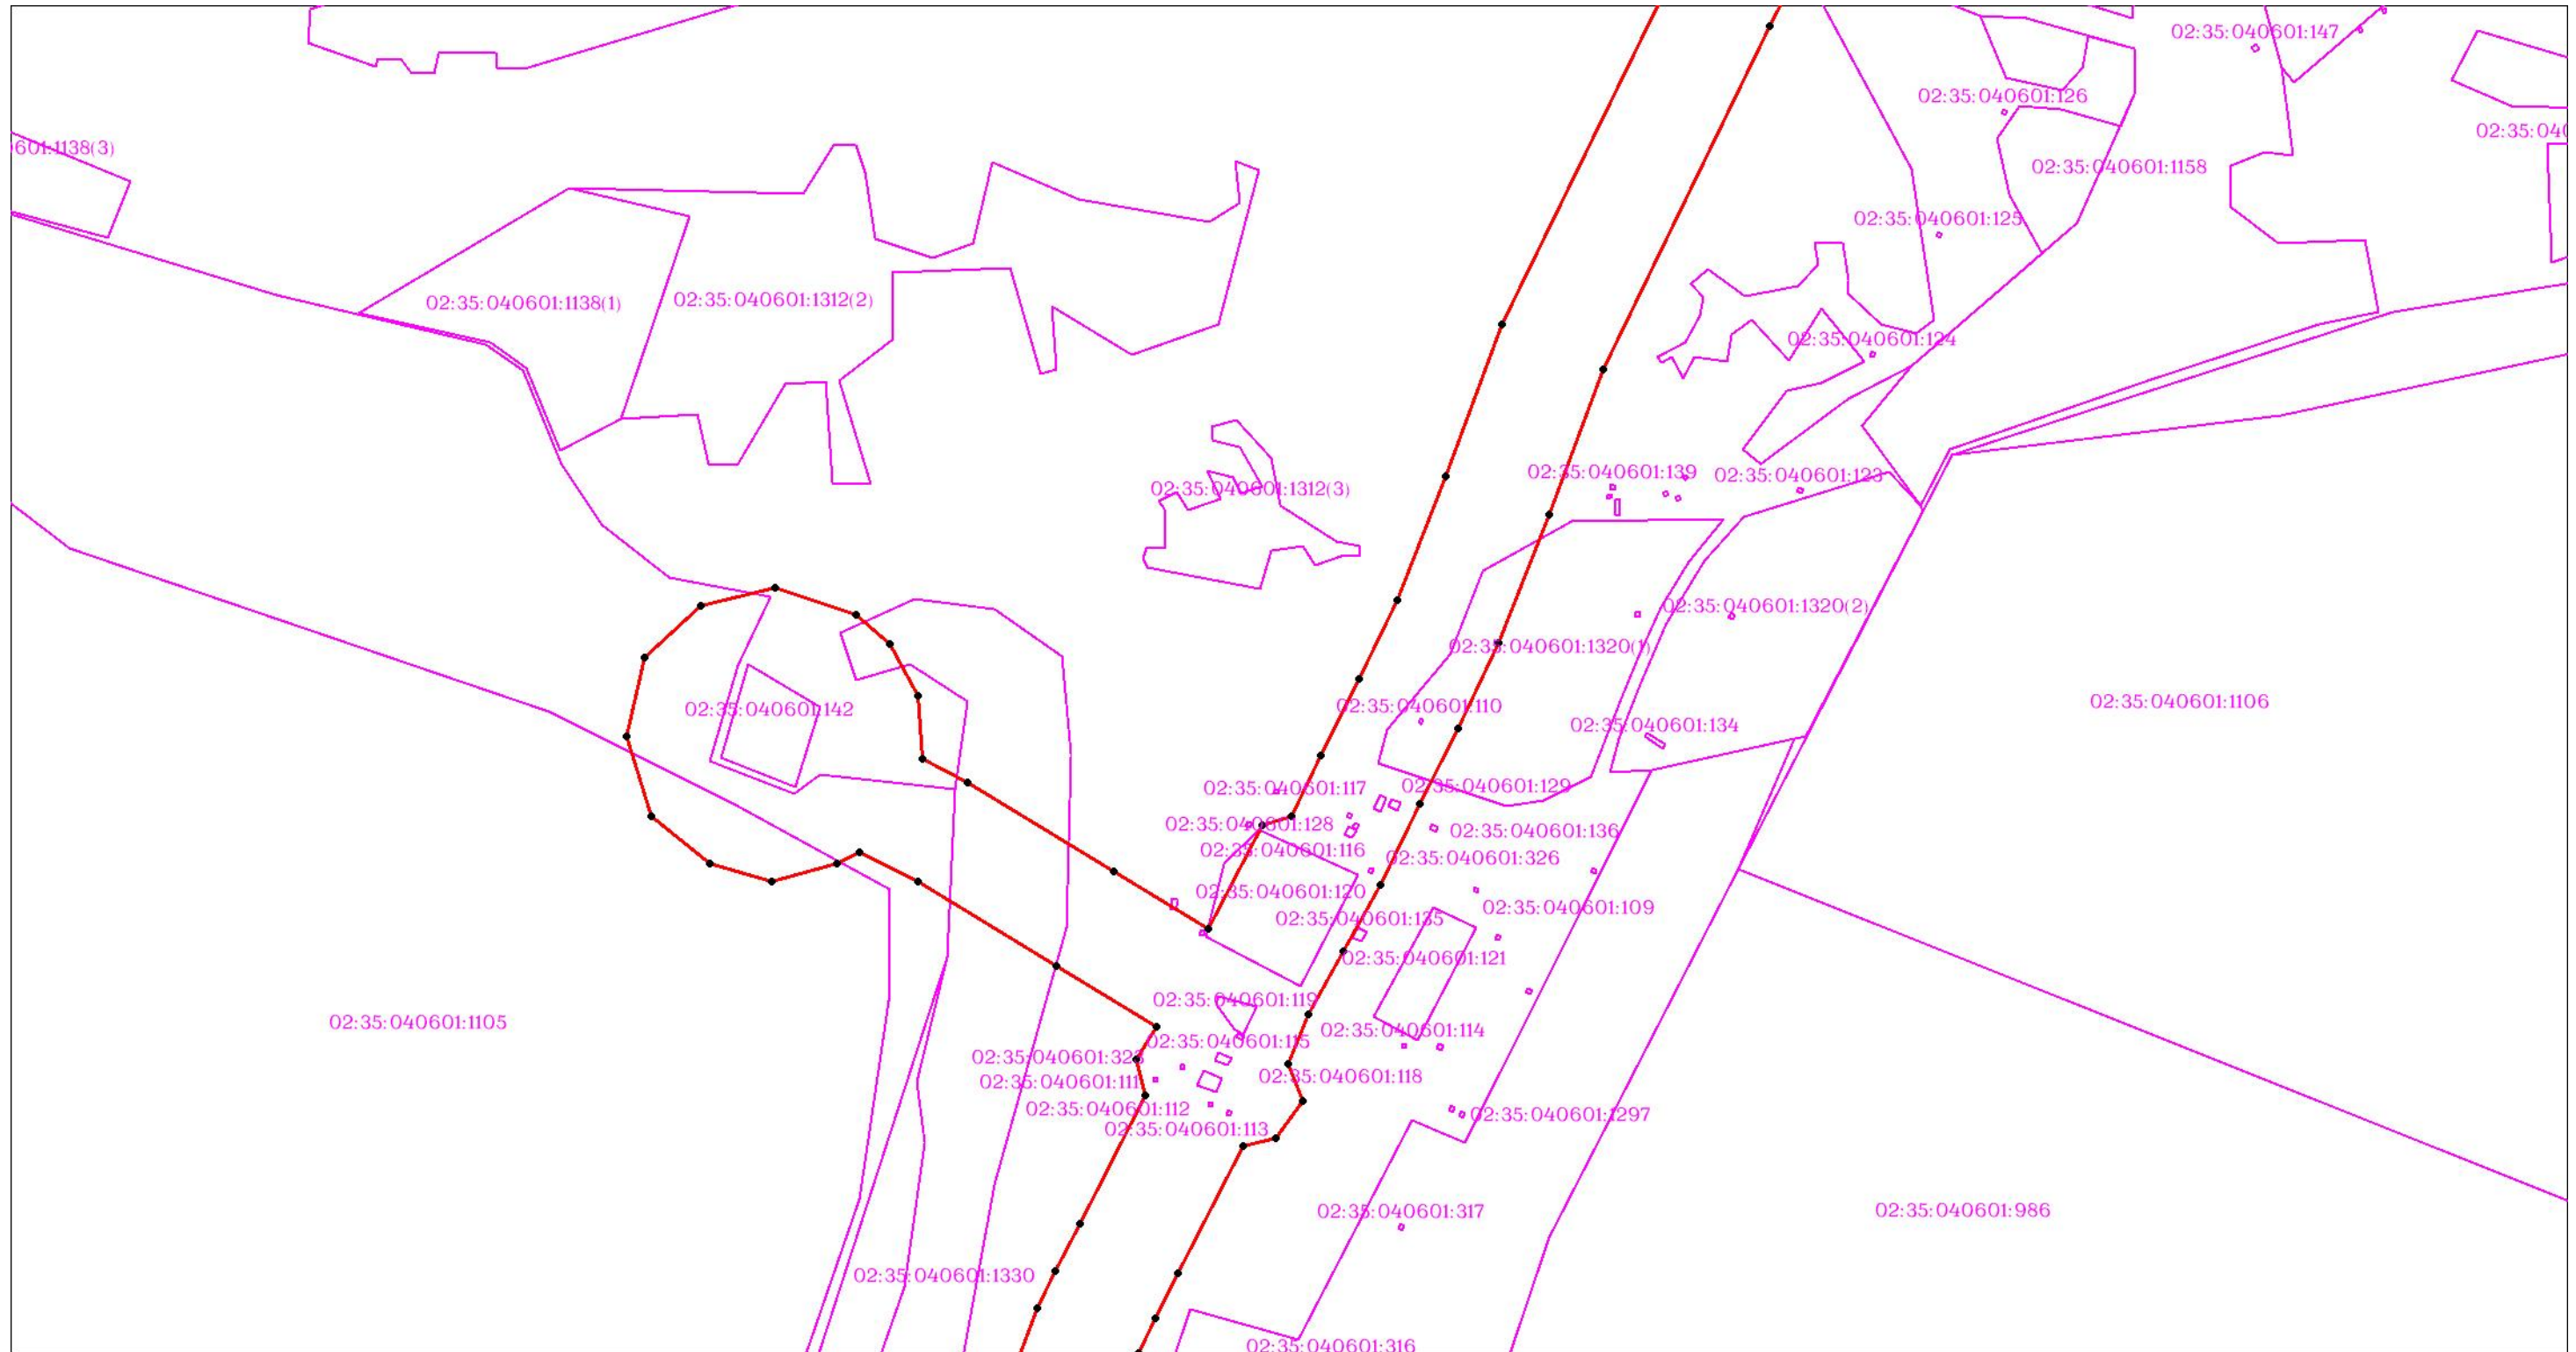

Масштаб 1:3000


Используемые условные знаки и обозначения: приведены на отдельной странице в конце раздела.

ОПИСАНИЕ МЕСТОПОЛОЖЕНИЯ ГРАНИЦ

Публичный сервитут для использования земель и (или) земельных участков в целях эксплуатации существующего трубопровода для продуктов переработки нефти и газа федерального значения: Линейное сооружение - конденсатопровод "Оренбург-Салават-Уфа 2-я нитка"
(наименование объекта, местоположение границ которого описано)

Схема расположения границ публичного сервитута

Выносной лист №86

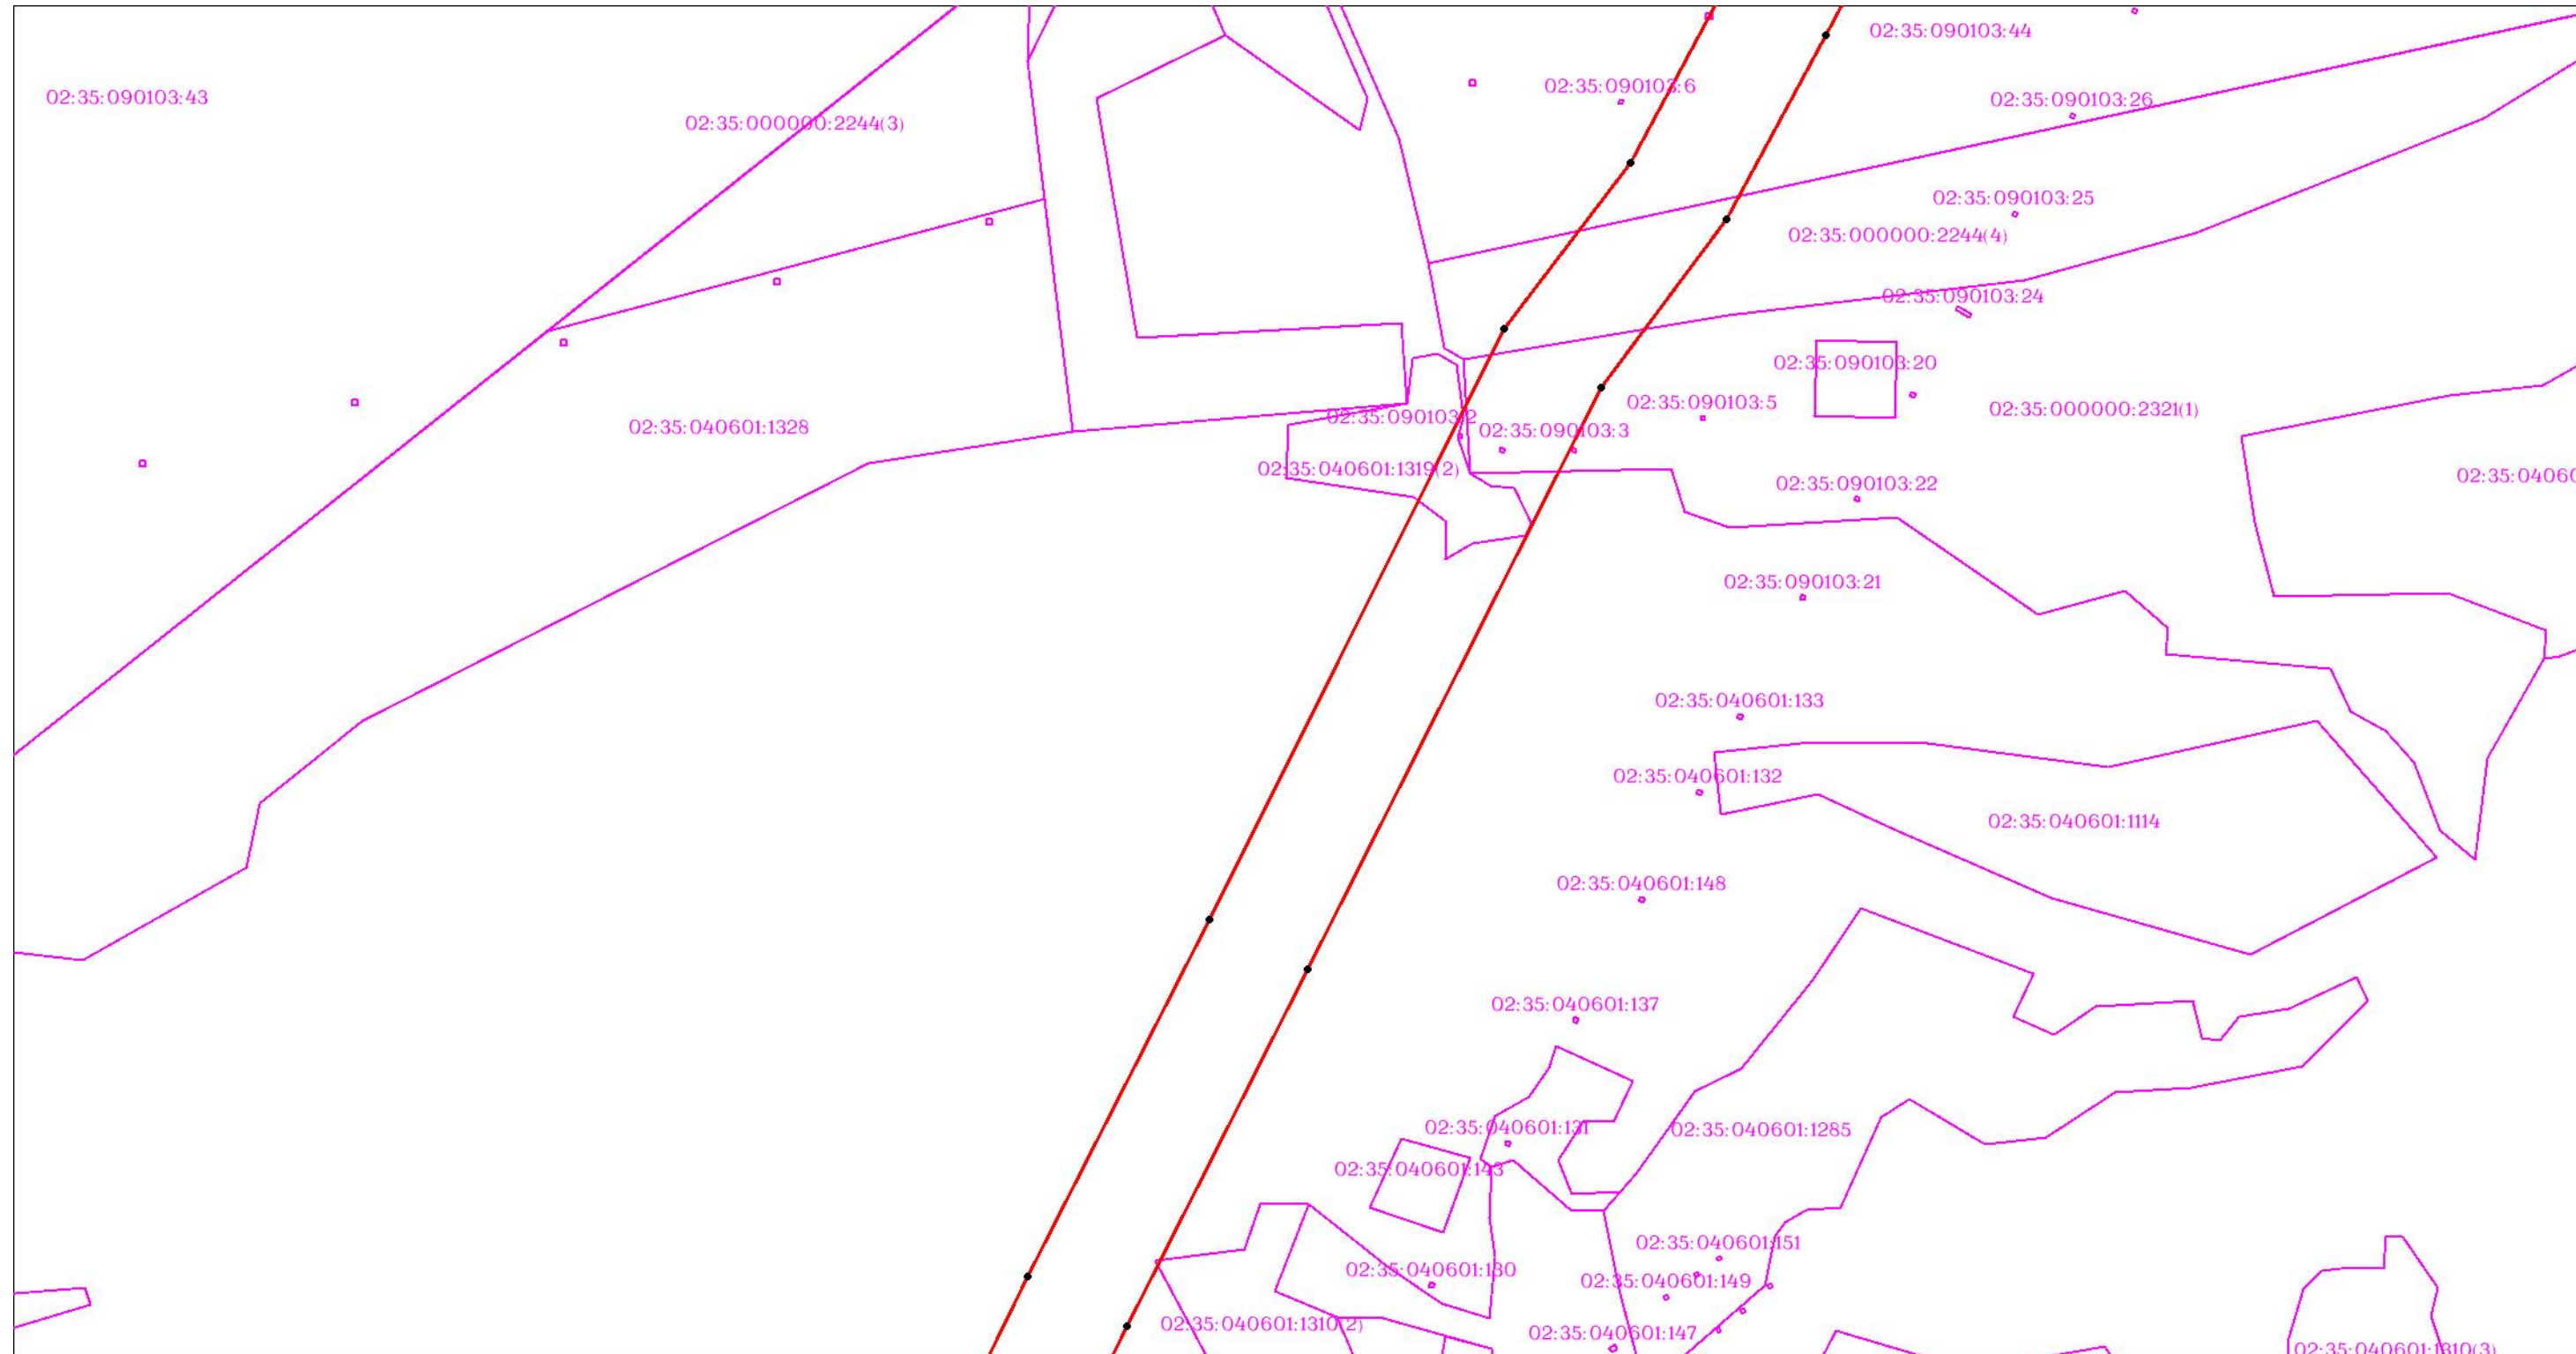

Масштаб 1:3000

Используемые условные знаки и обозначения: приведены на отдельной странице в конце раздела.

ОПИСАНИЕ МЕСТОПОЛОЖЕНИЯ ГРАНИЦ

Публичный сервитут для использования земель и (или) земельных участков в целях эксплуатации существующего трубопровода для продуктов переработки нефти и газа федерального значения: Линейное сооружение - конденсатопровод "Оренбург-Салават-Уфа 2-я нитка"
(наименование объекта, местоположение границ которого описано)

Схема расположения границ публичного сервитута

Выносной лист №87



Масштаб 1:3000


Используемые условные знаки и обозначения: приведены на отдельной странице в конце раздела.

ОПИСАНИЕ МЕСТОПОЛОЖЕНИЯ ГРАНИЦ

Публичный сервитут для использования земель и (или) земельных участков в целях эксплуатации существующего трубопровода для продуктов переработки нефти и газа федерального значения: Линейное сооружение - конденсатопровод "Оренбург-Салават-Уфа 2-я нитка"
(наименование объекта, местоположение границ которого описано)

Схема расположения границ публичного сервитута

Выносной лист №88

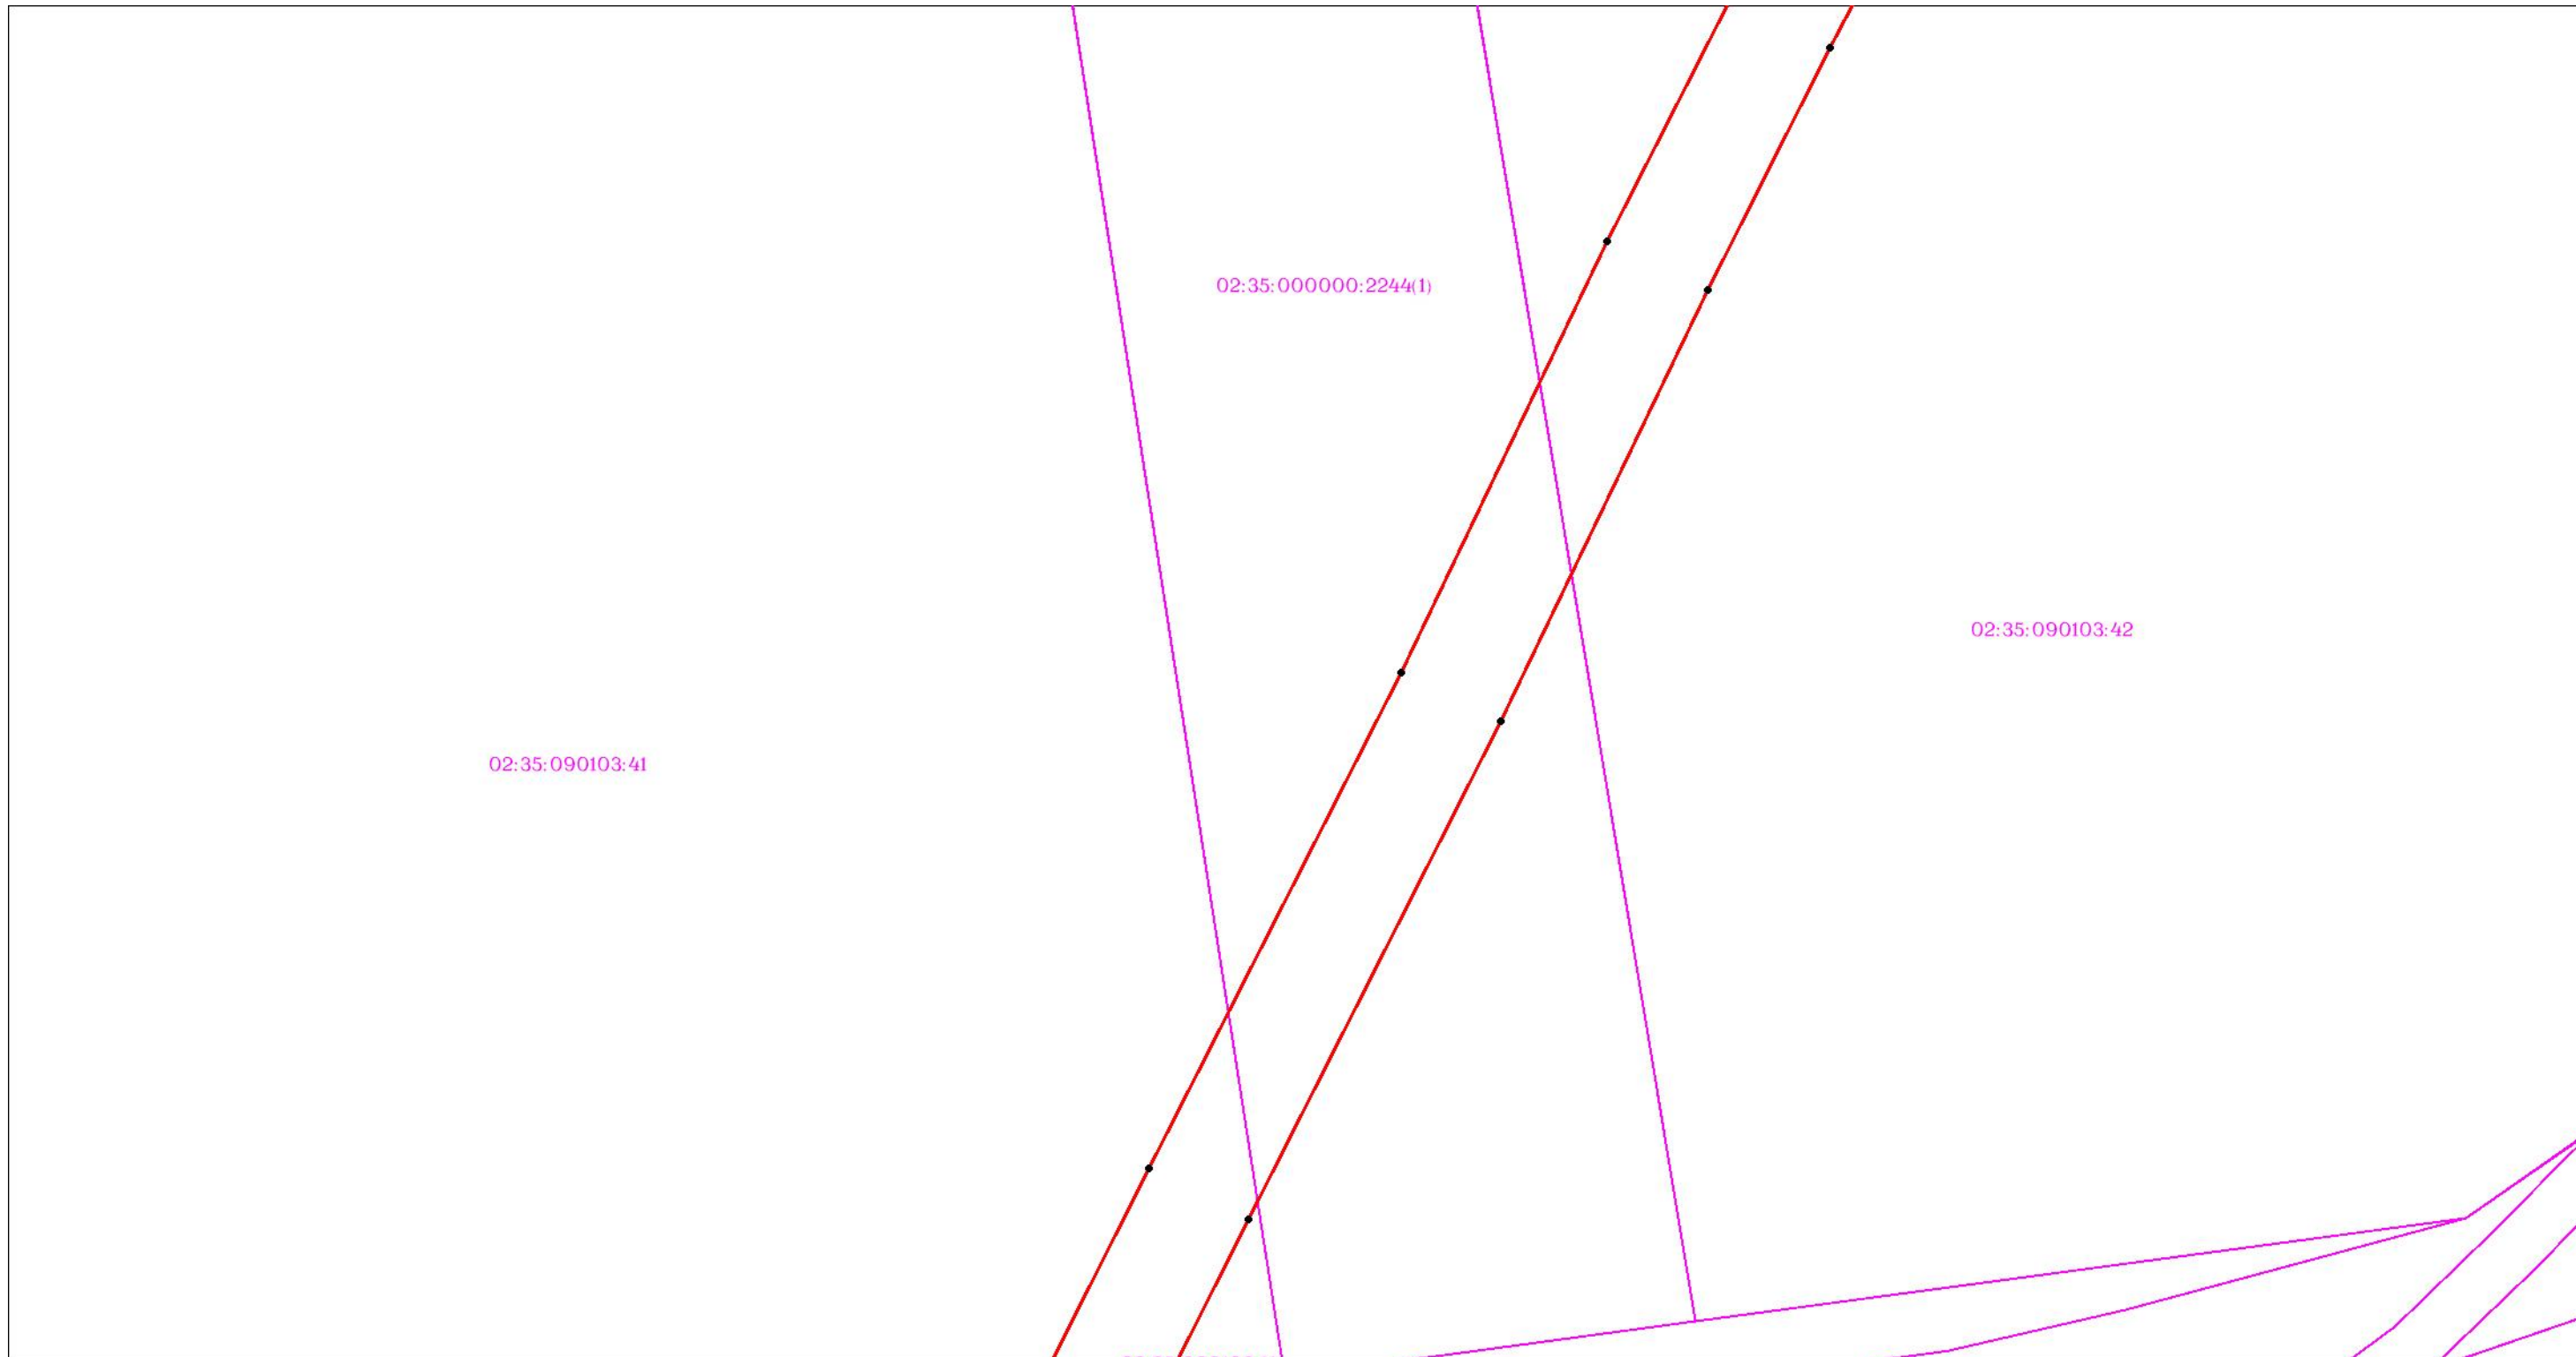

Масштаб 1:3000


Используемые условные знаки и обозначения: приведены на отдельной странице в конце раздела.

ОПИСАНИЕ МЕСТОПОЛОЖЕНИЯ ГРАНИЦ

Публичный сервитут для использования земель и (или) земельных участков в целях эксплуатации существующего трубопровода для продуктов переработки нефти и газа федерального значения: Линейное сооружение - конденсатопровод "Оренбург-Салават-Уфа 2-я нитка"
(наименование объекта, местоположение границ которого описано)

Схема расположения границ публичного сервитута

Выносной лист №89

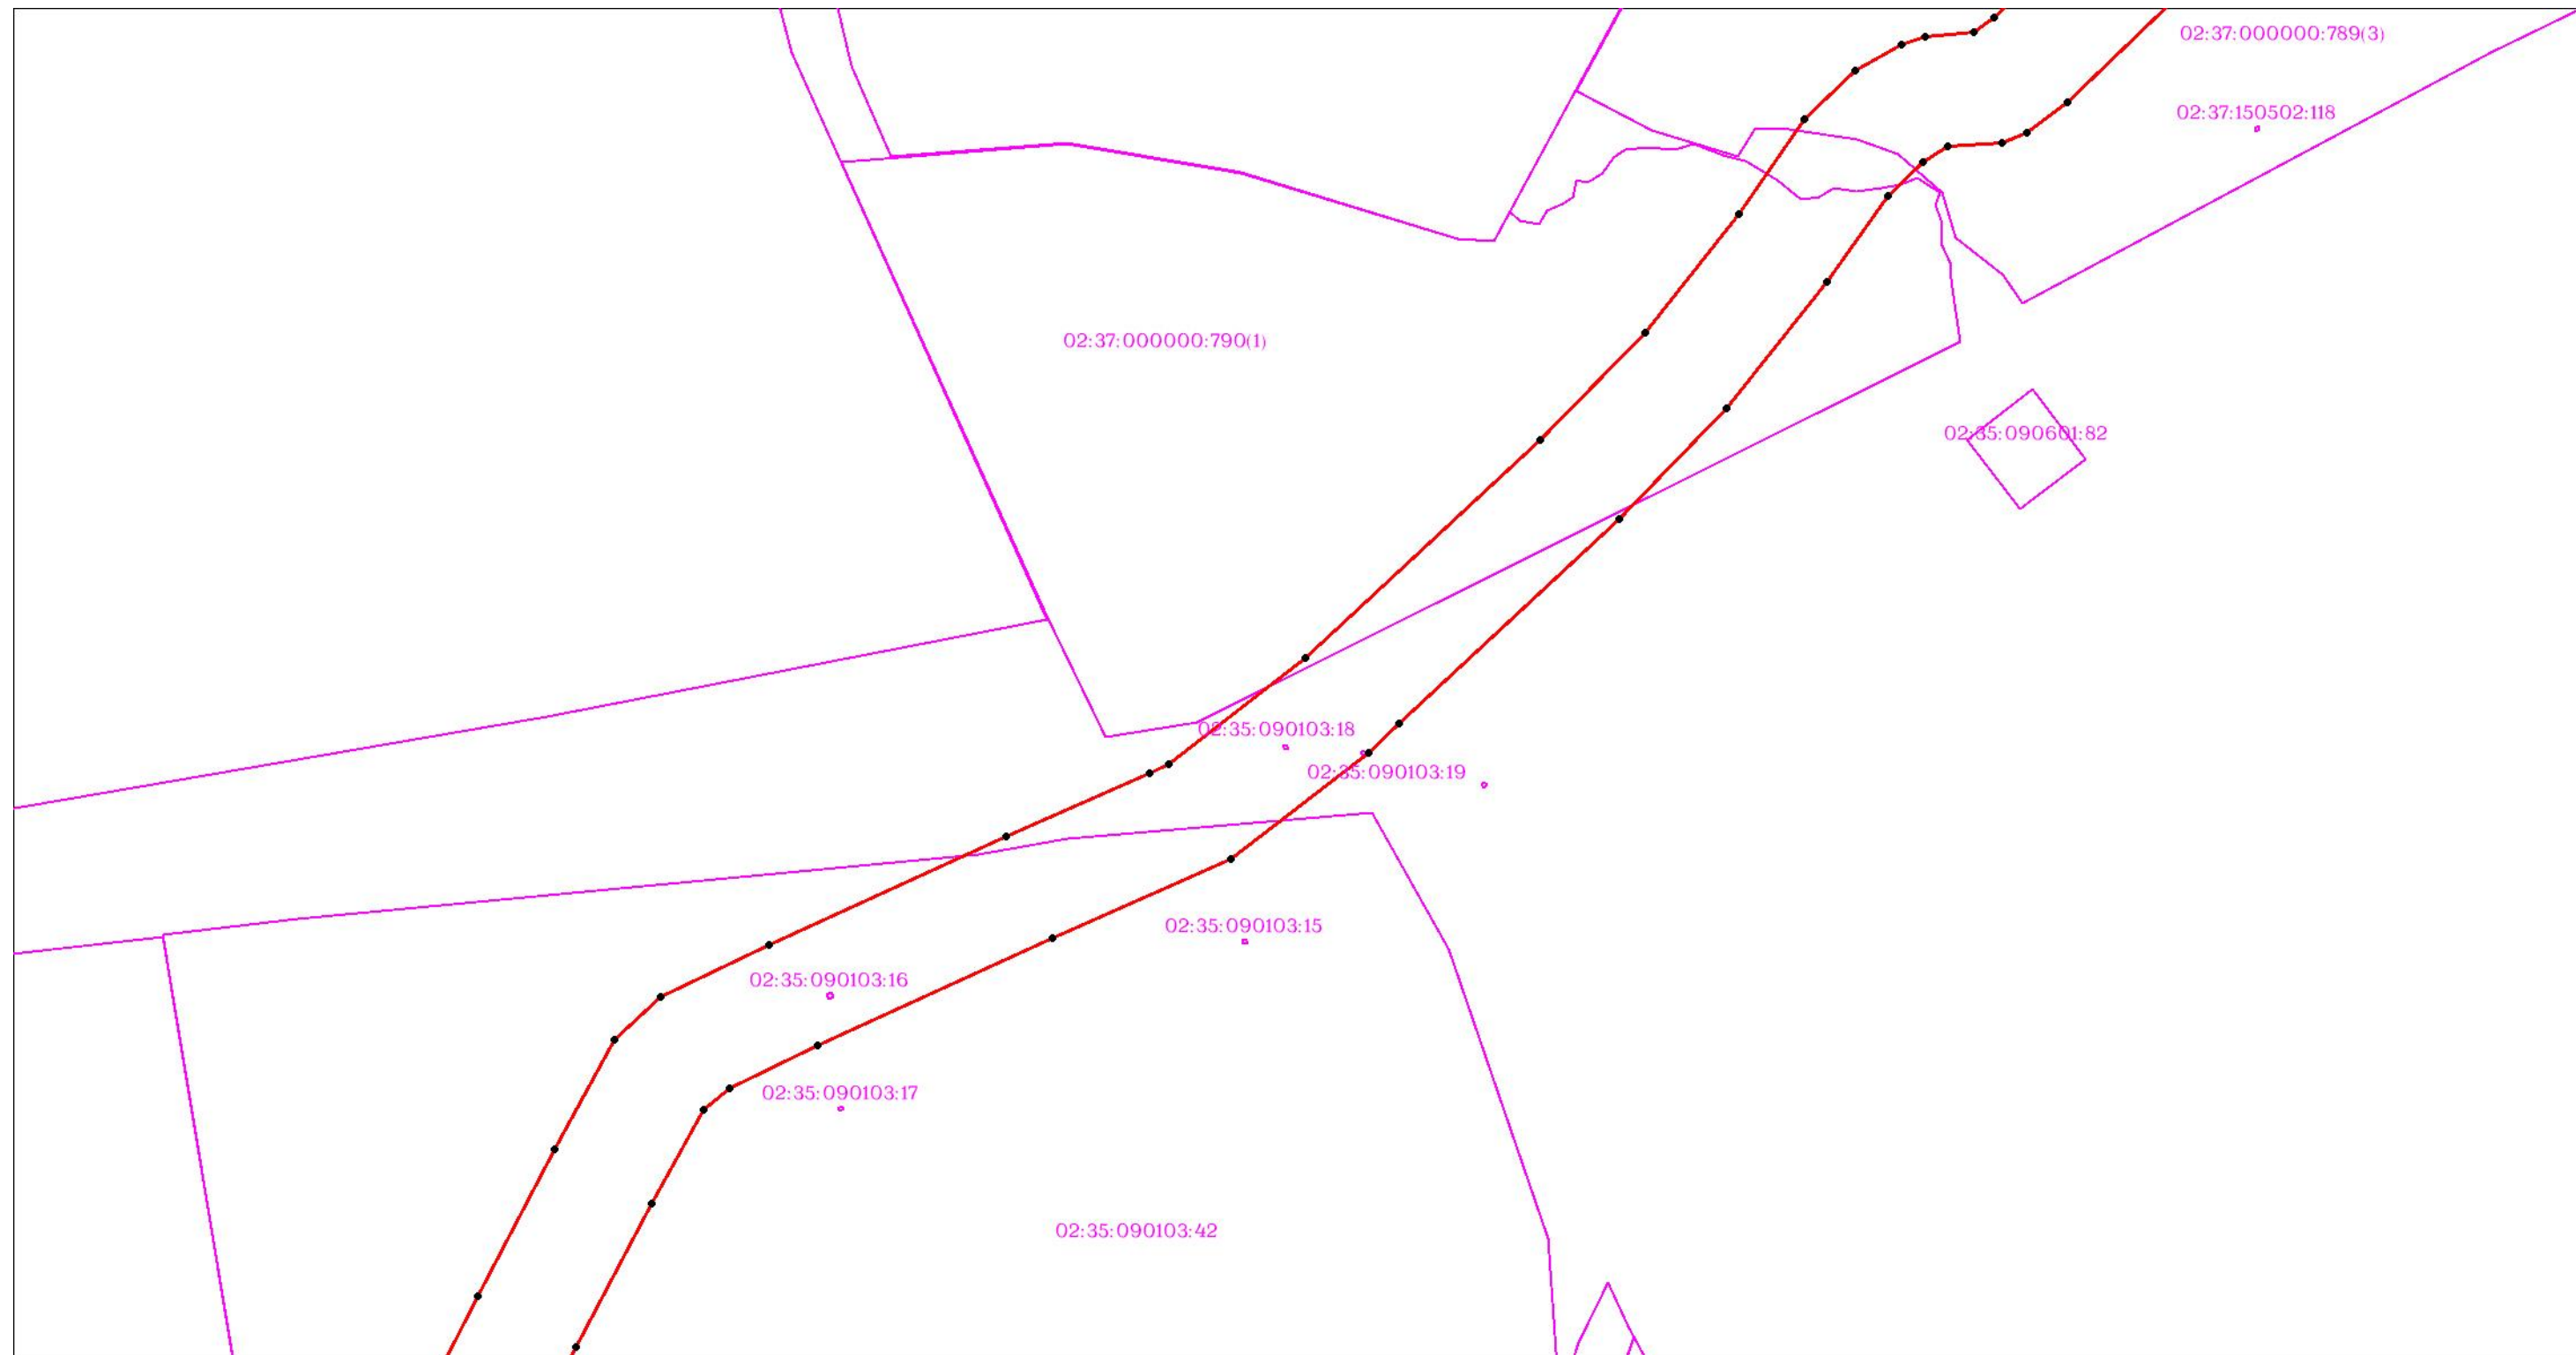

Масштаб 1:3000


Используемые условные знаки и обозначения: приведены на отдельной странице в конце раздела.

ОПИСАНИЕ МЕСТОПОЛОЖЕНИЯ ГРАНИЦ

Публичный сервитут для использования земель и (или) земельных участков в целях эксплуатации существующего трубопровода для продуктов переработки нефти и газа федерального значения: Линейное сооружение - конденсатопровод "Оренбург-Салават-Уфа 2-я нитка"
(наименование объекта, местоположение границ которого описано)

Схема расположения границ публичного сервитута

Выносной лист №90

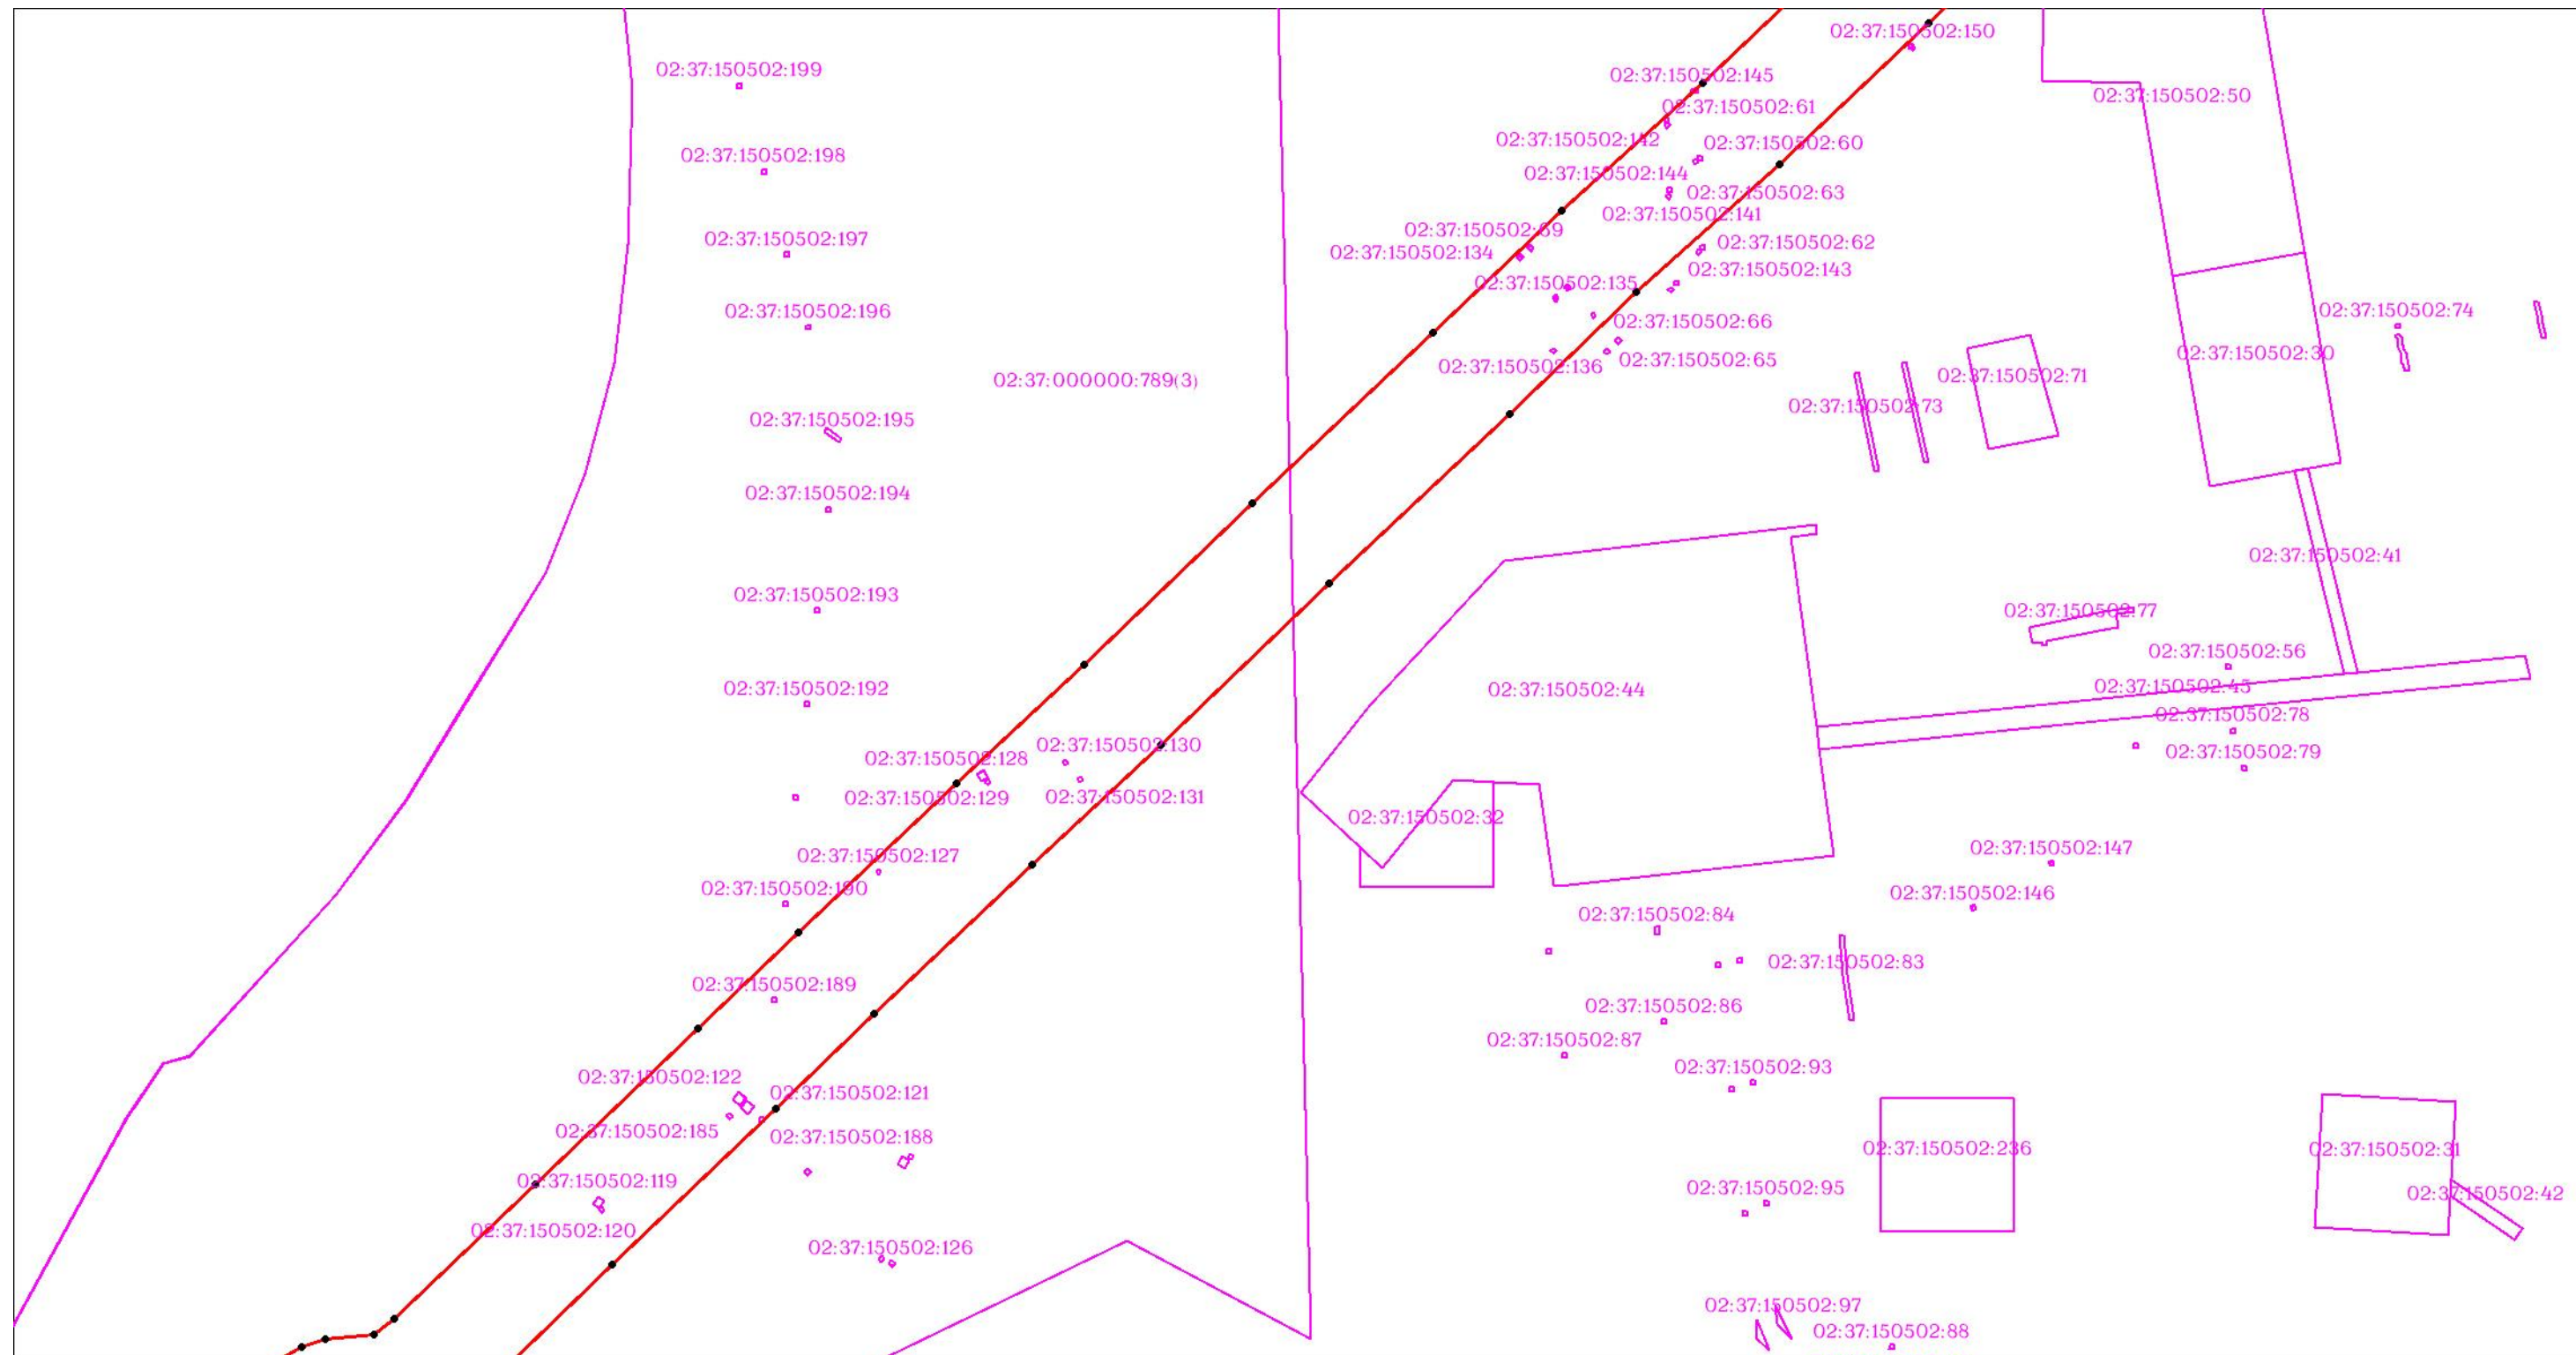

Масштаб 1:3000


Используемые условные знаки и обозначения: приведены на отдельной странице в конце раздела.

ОПИСАНИЕ МЕСТОПОЛОЖЕНИЯ ГРАНИЦ

Публичный сервитут для использования земель и (или) земельных участков в целях эксплуатации существующего трубопровода для продуктов переработки нефти и газа федерального значения: Линейное сооружение - конденсатопровод "Оренбург-Салават-Уфа 2-я нитка"
(наименование объекта, местоположение границ которого описано)

Схема расположения границ публичного сервитута

Выносной лист №91

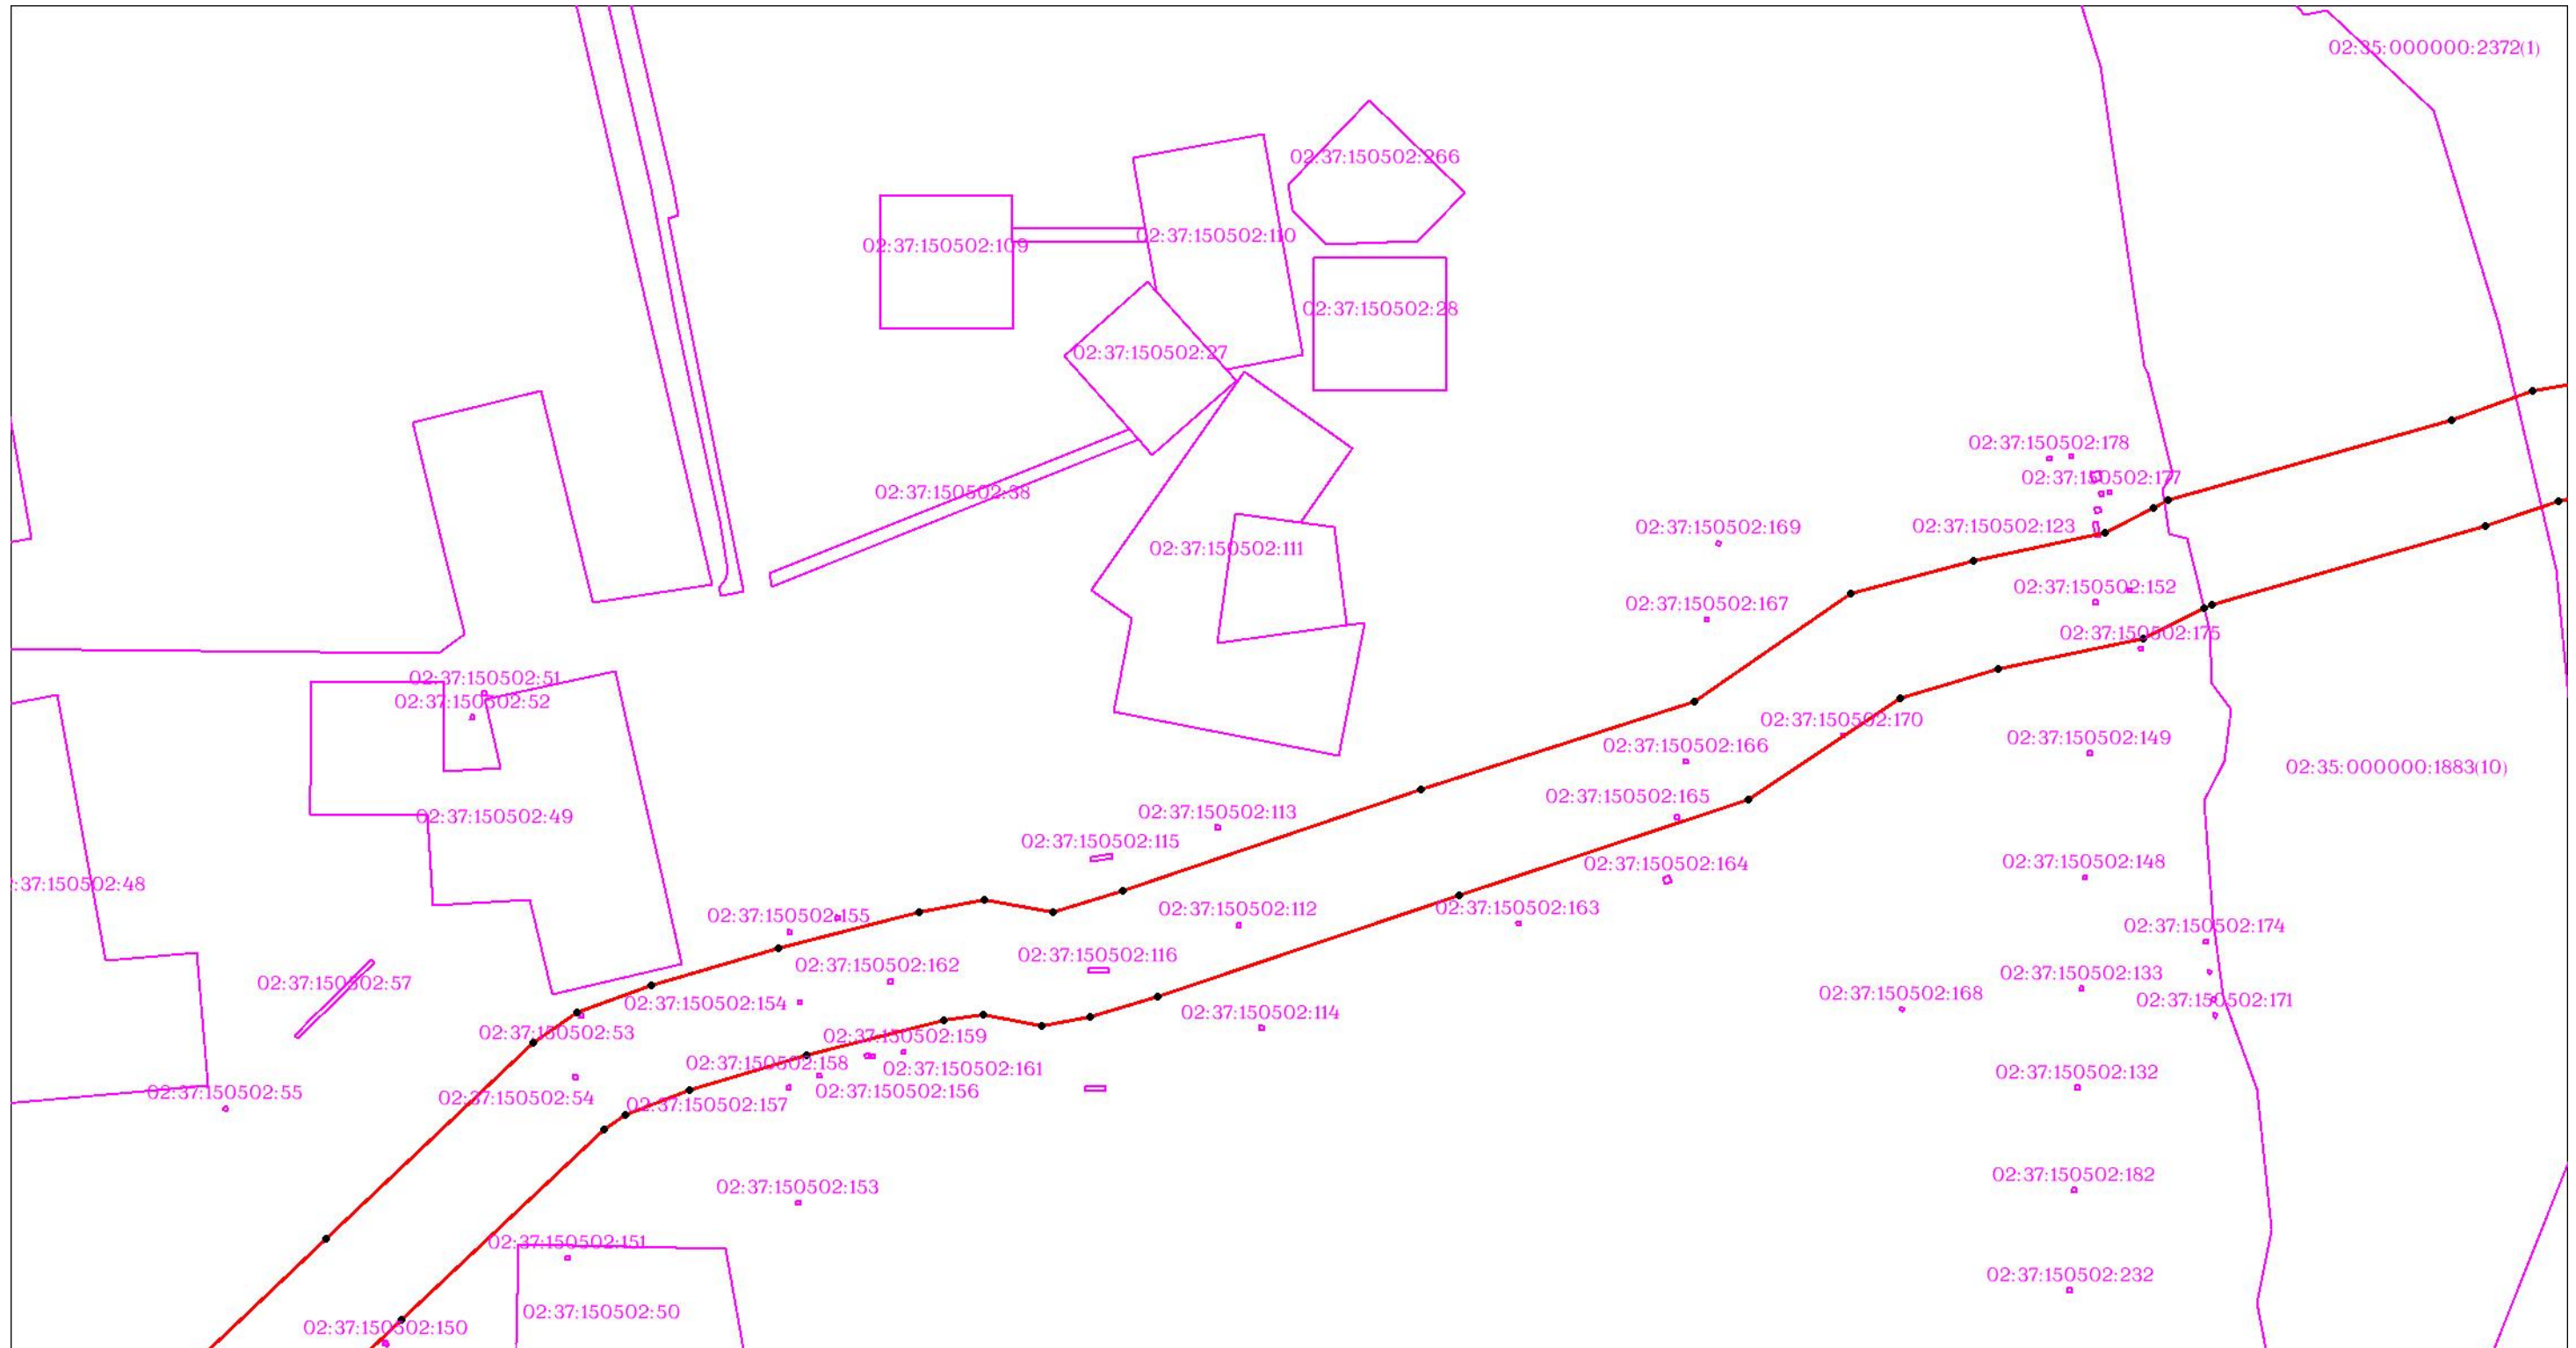

Масштаб 1:3000

Используемые условные знаки и обозначения: приведены на отдельной странице в конце раздела.

ОПИСАНИЕ МЕСТОПОЛОЖЕНИЯ ГРАНИЦ

Публичный сервитут для использования земель и (или) земельных участков в целях эксплуатации существующего трубопровода для продуктов переработки нефти и газа федерального значения: Линейное сооружение - конденсатопровод "Оренбург-Салават-Уфа 2-я нитка"
(наименование объекта, местоположение границ которого описано)

Схема расположения границ публичного сервитута

Выносной лист №92



Масштаб 1:3000


Используемые условные знаки и обозначения: приведены на отдельной странице в конце раздела.

ОПИСАНИЕ МЕСТОПОЛОЖЕНИЯ ГРАНИЦ

Публичный сервитут для использования земель и (или) земельных участков в целях эксплуатации существующего трубопровода для продуктов переработки нефти и газа федерального значения: Линейное сооружение - конденсатопровод "Оренбург-Салават-Уфа 2-я нитка"
(наименование объекта, местоположение границ которого описано)

Схема расположения границ публичного сервитута

Выносной лист №93

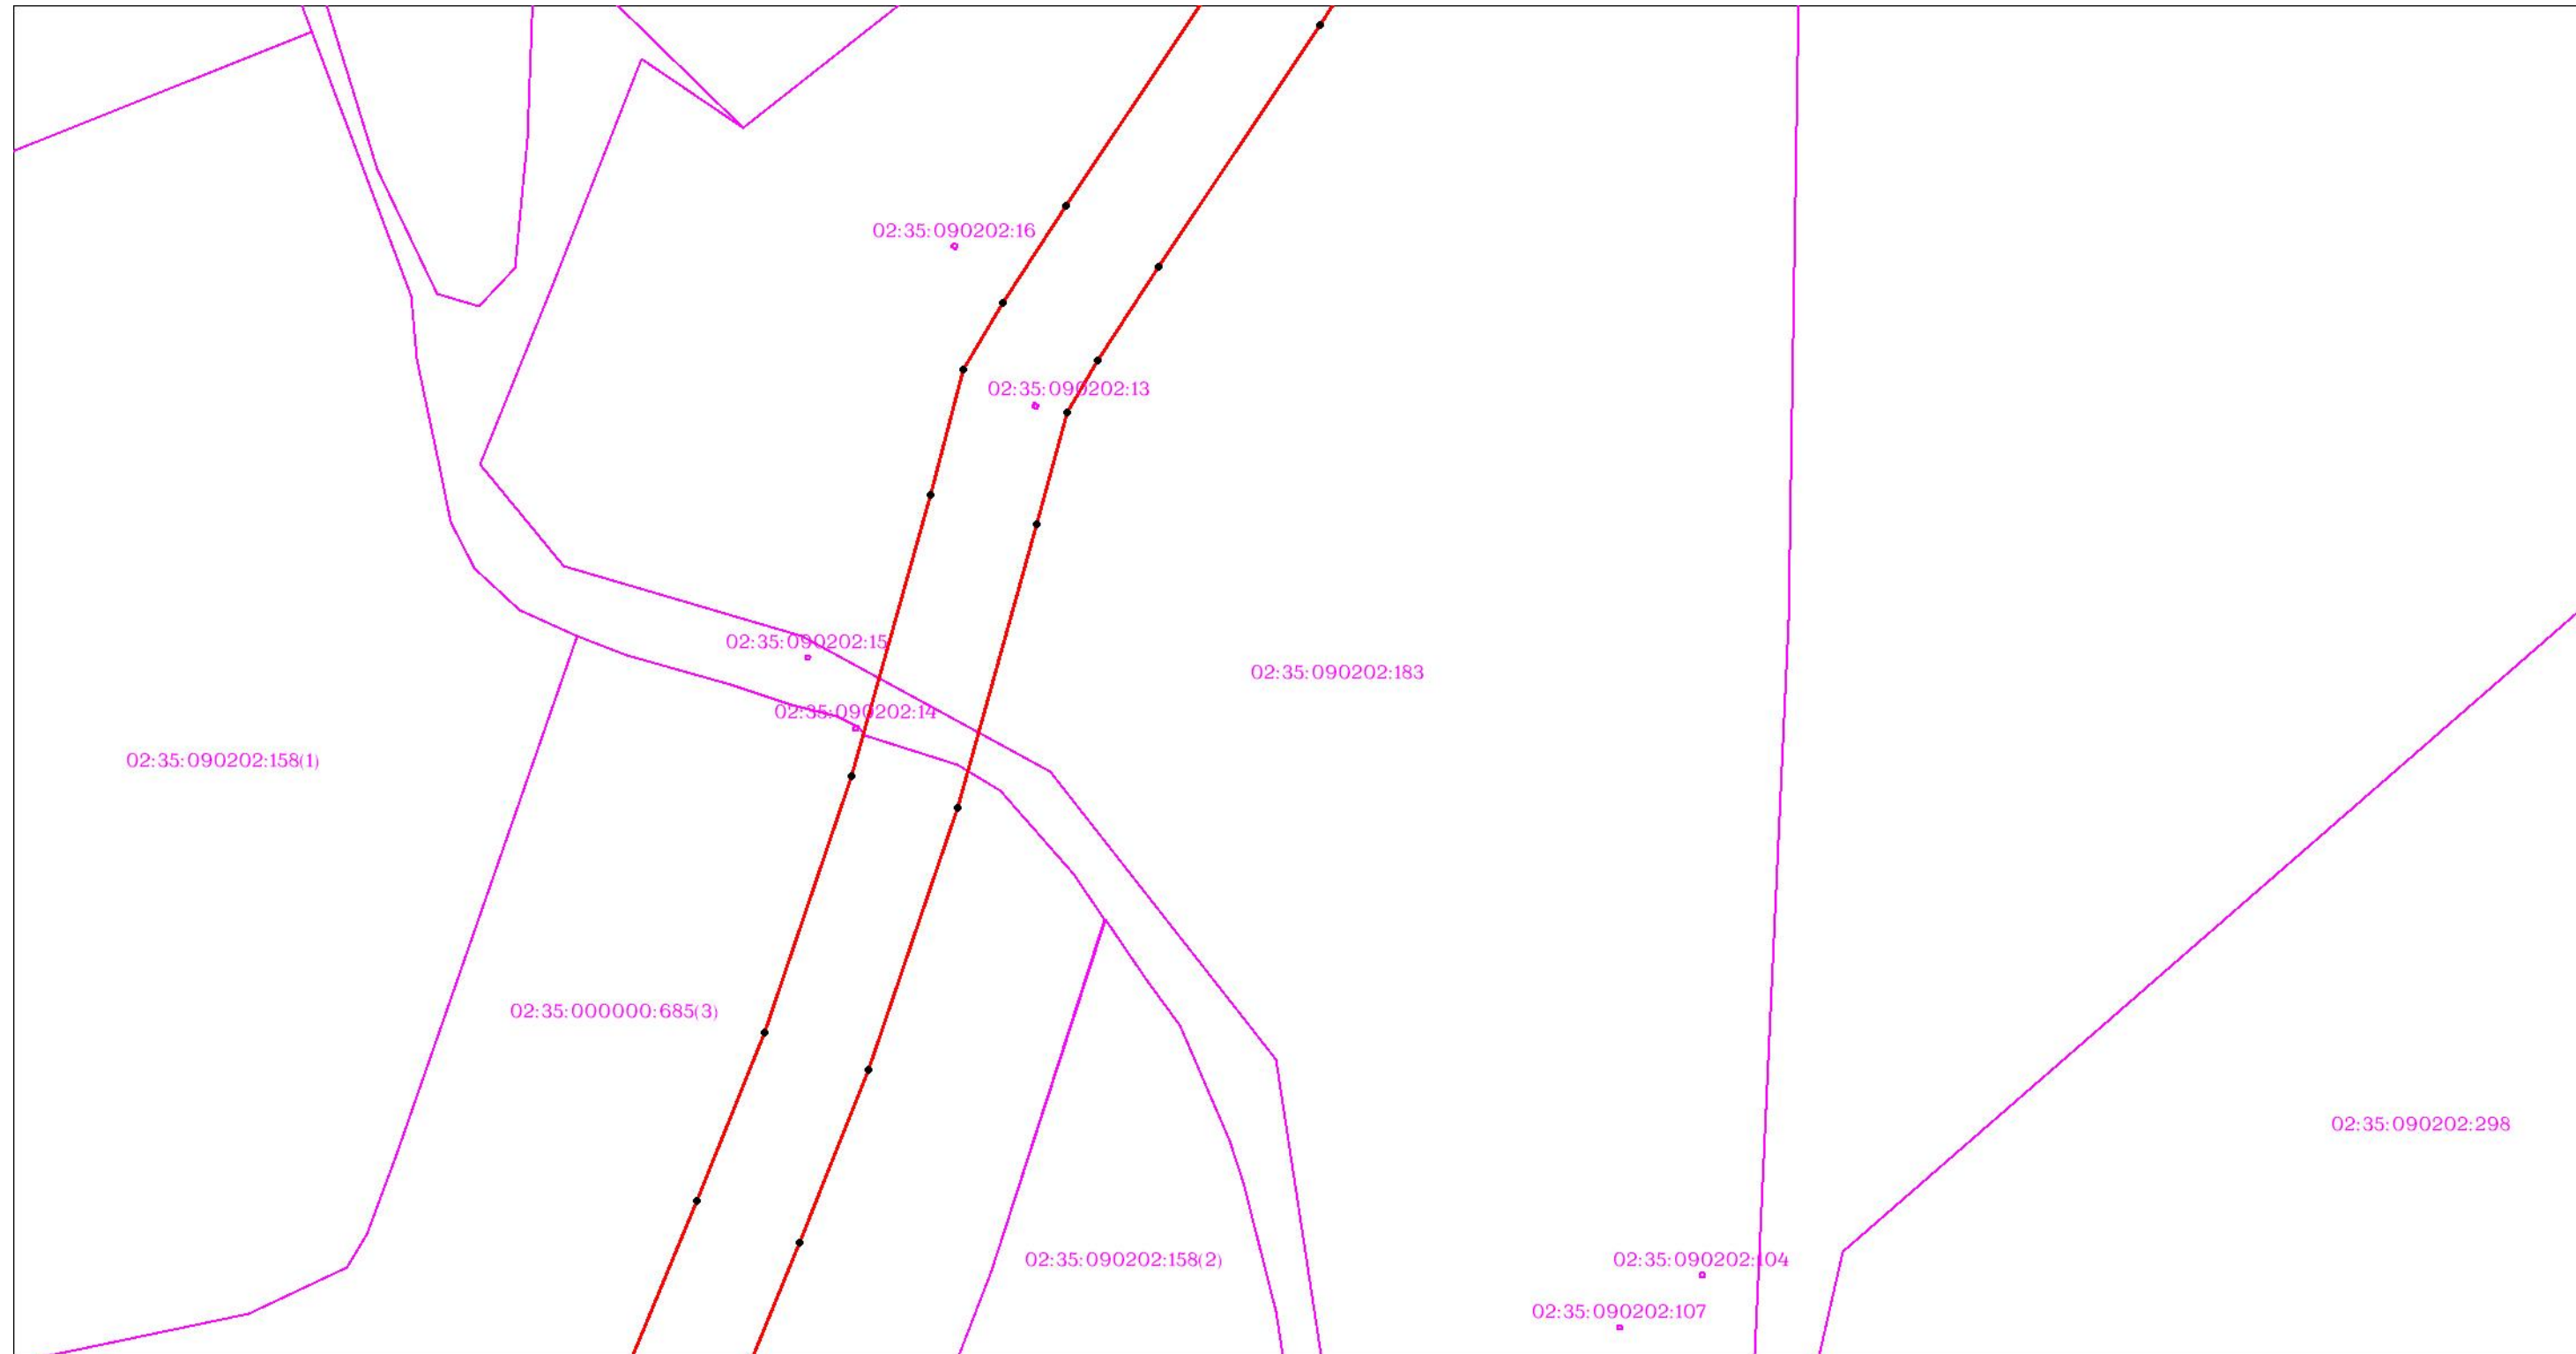

Масштаб 1:3000


Используемые условные знаки и обозначения: приведены на отдельной странице в конце раздела.

ОПИСАНИЕ МЕСТОПОЛОЖЕНИЯ ГРАНИЦ

Публичный сервитут для использования земель и (или) земельных участков в целях эксплуатации существующего трубопровода для продуктов переработки нефти и газа федерального значения: Линейное сооружение - конденсатопровод "Оренбург-Салават-Уфа 2-я нитка"
(наименование объекта, местоположение границ которого описано)

Схема расположения границ публичного сервитута

Выносной лист №94

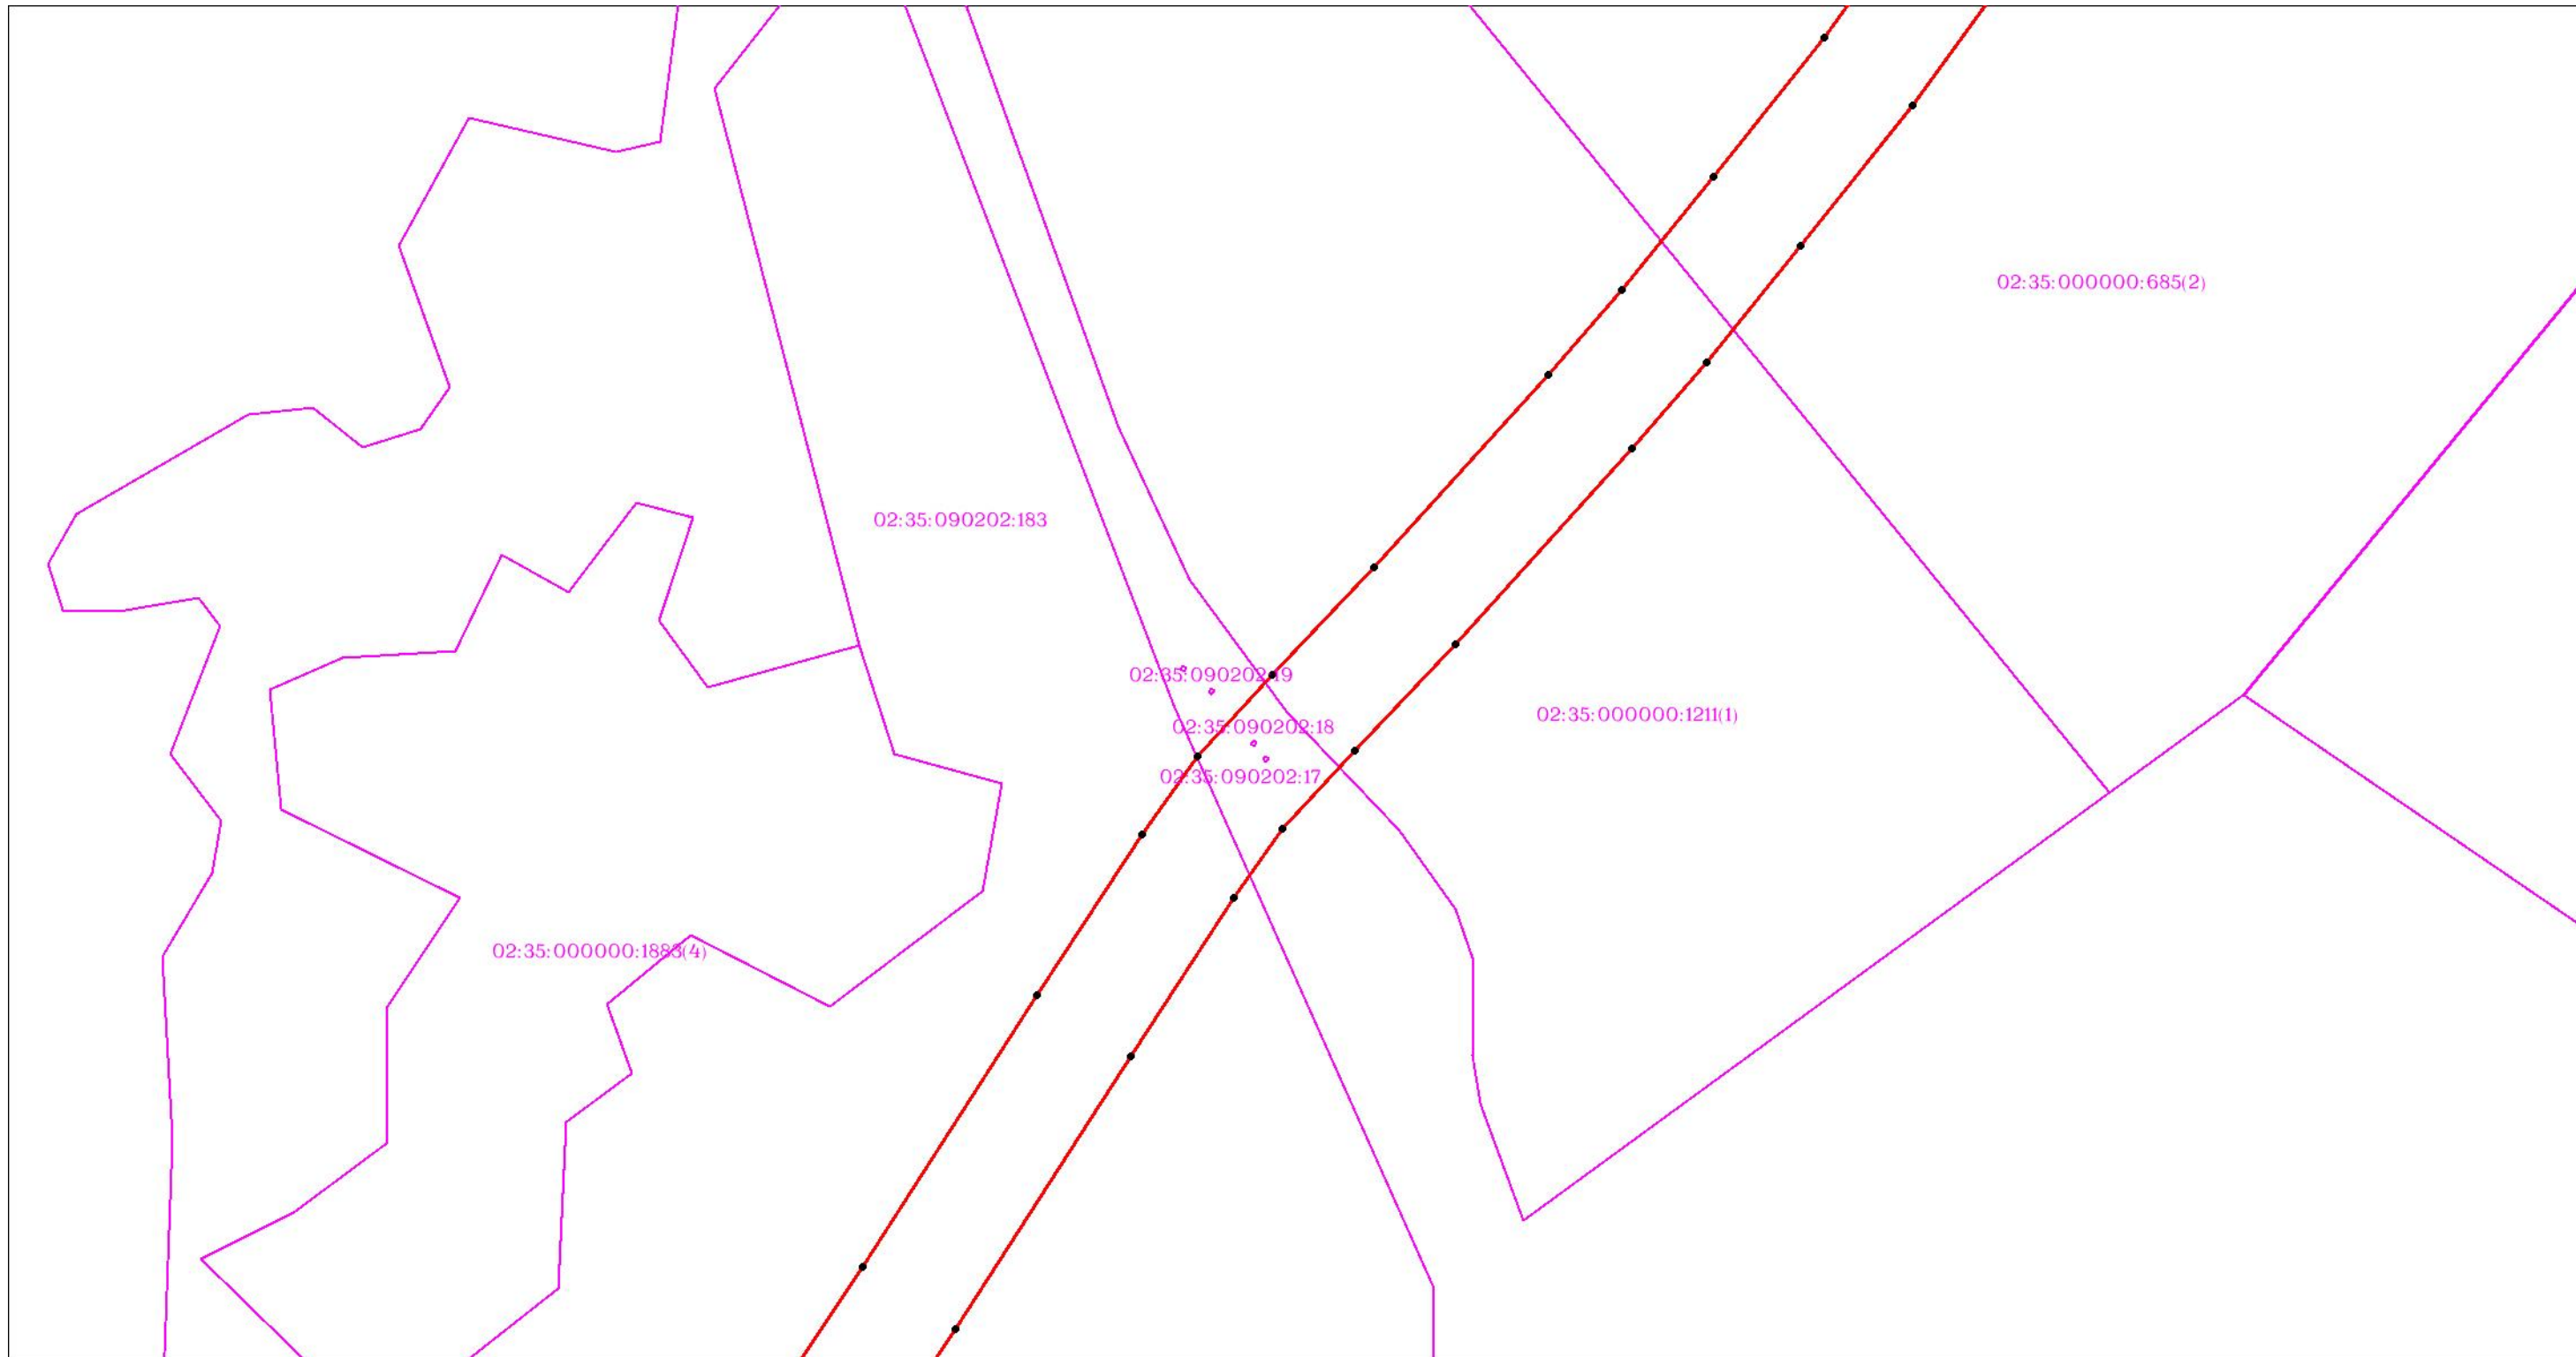

Масштаб 1:3000


Используемые условные знаки и обозначения: приведены на отдельной странице в конце раздела.

ОПИСАНИЕ МЕСТОПОЛОЖЕНИЯ ГРАНИЦ

Публичный сервитут для использования земель и (или) земельных участков в целях эксплуатации существующего трубопровода для продуктов переработки нефти и газа федерального значения: Линейное сооружение - конденсатопровод "Оренбург-Салават-Уфа 2-я нитка"
(наименование объекта, местоположение границ которого описано)

Схема расположения границ публичного сервитута

Выносной лист №95

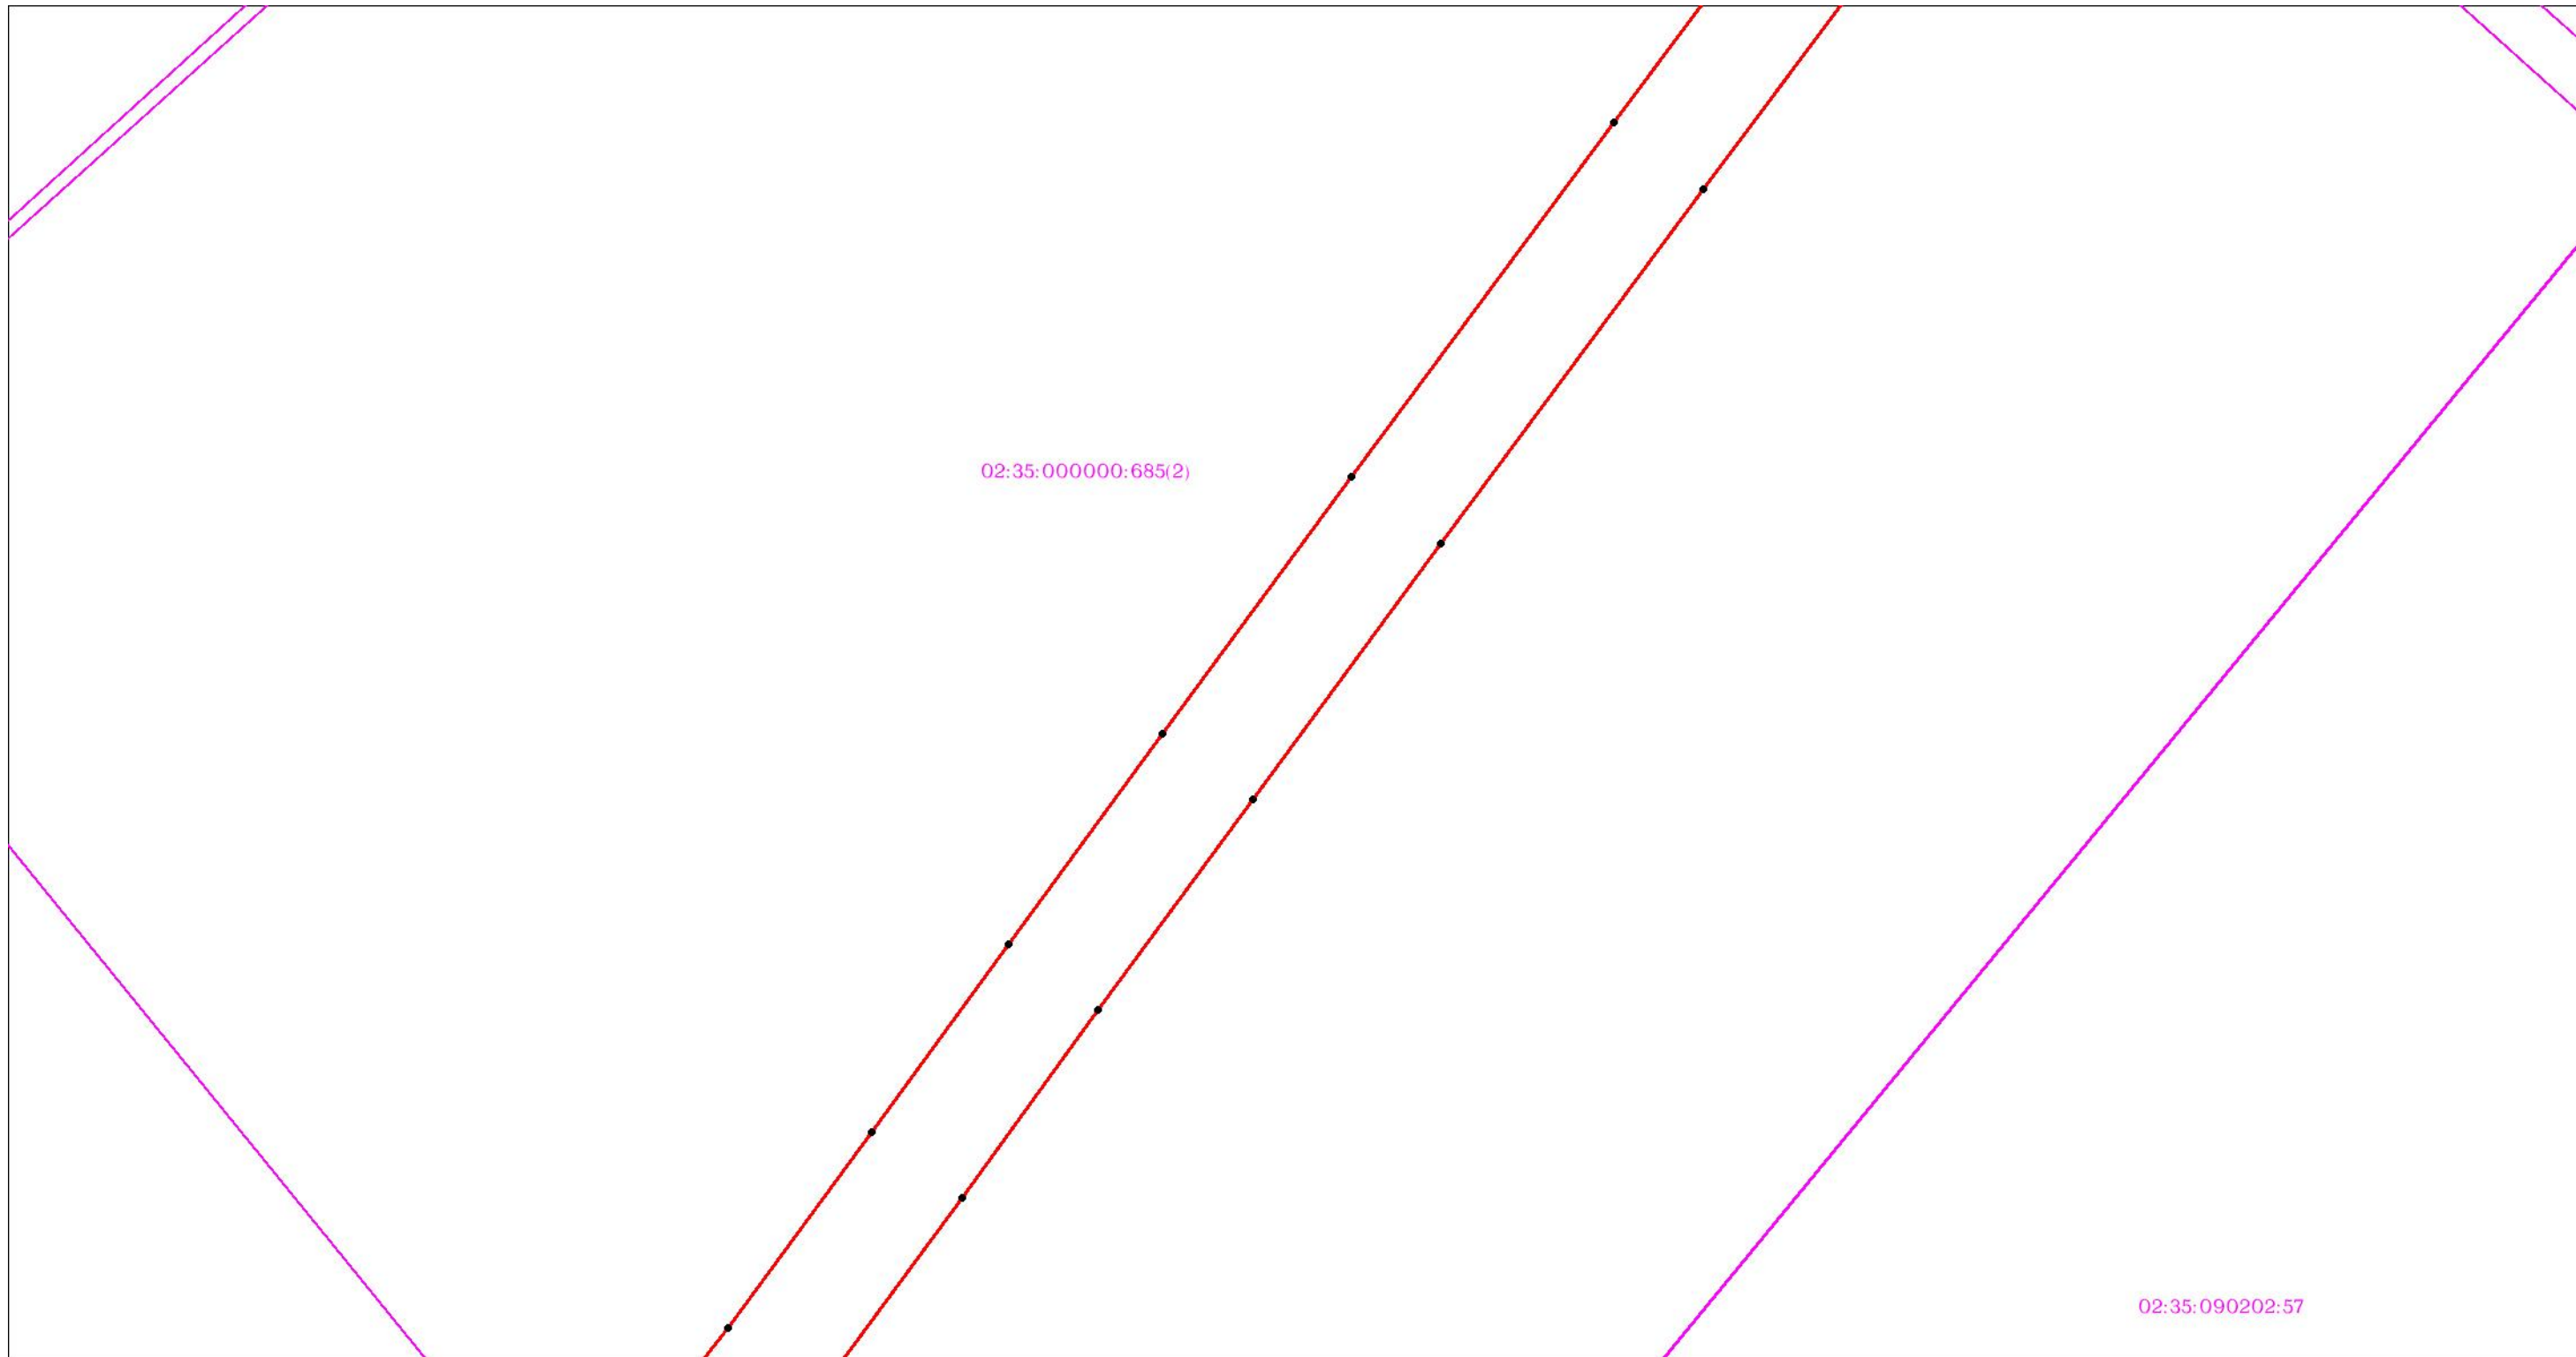

Масштаб 1:3000


Используемые условные знаки и обозначения: приведены на отдельной странице в конце раздела.

ОПИСАНИЕ МЕСТОПОЛОЖЕНИЯ ГРАНИЦ

Публичный сервитут для использования земель и (или) земельных участков в целях эксплуатации существующего трубопровода для продуктов переработки нефти и газа федерального значения: Линейное сооружение - конденсатопровод "Оренбург-Салават-Уфа 2-я нитка"
(наименование объекта, местоположение границ которого описано)

Схема расположения границ публичного сервитута

Выносной лист №96

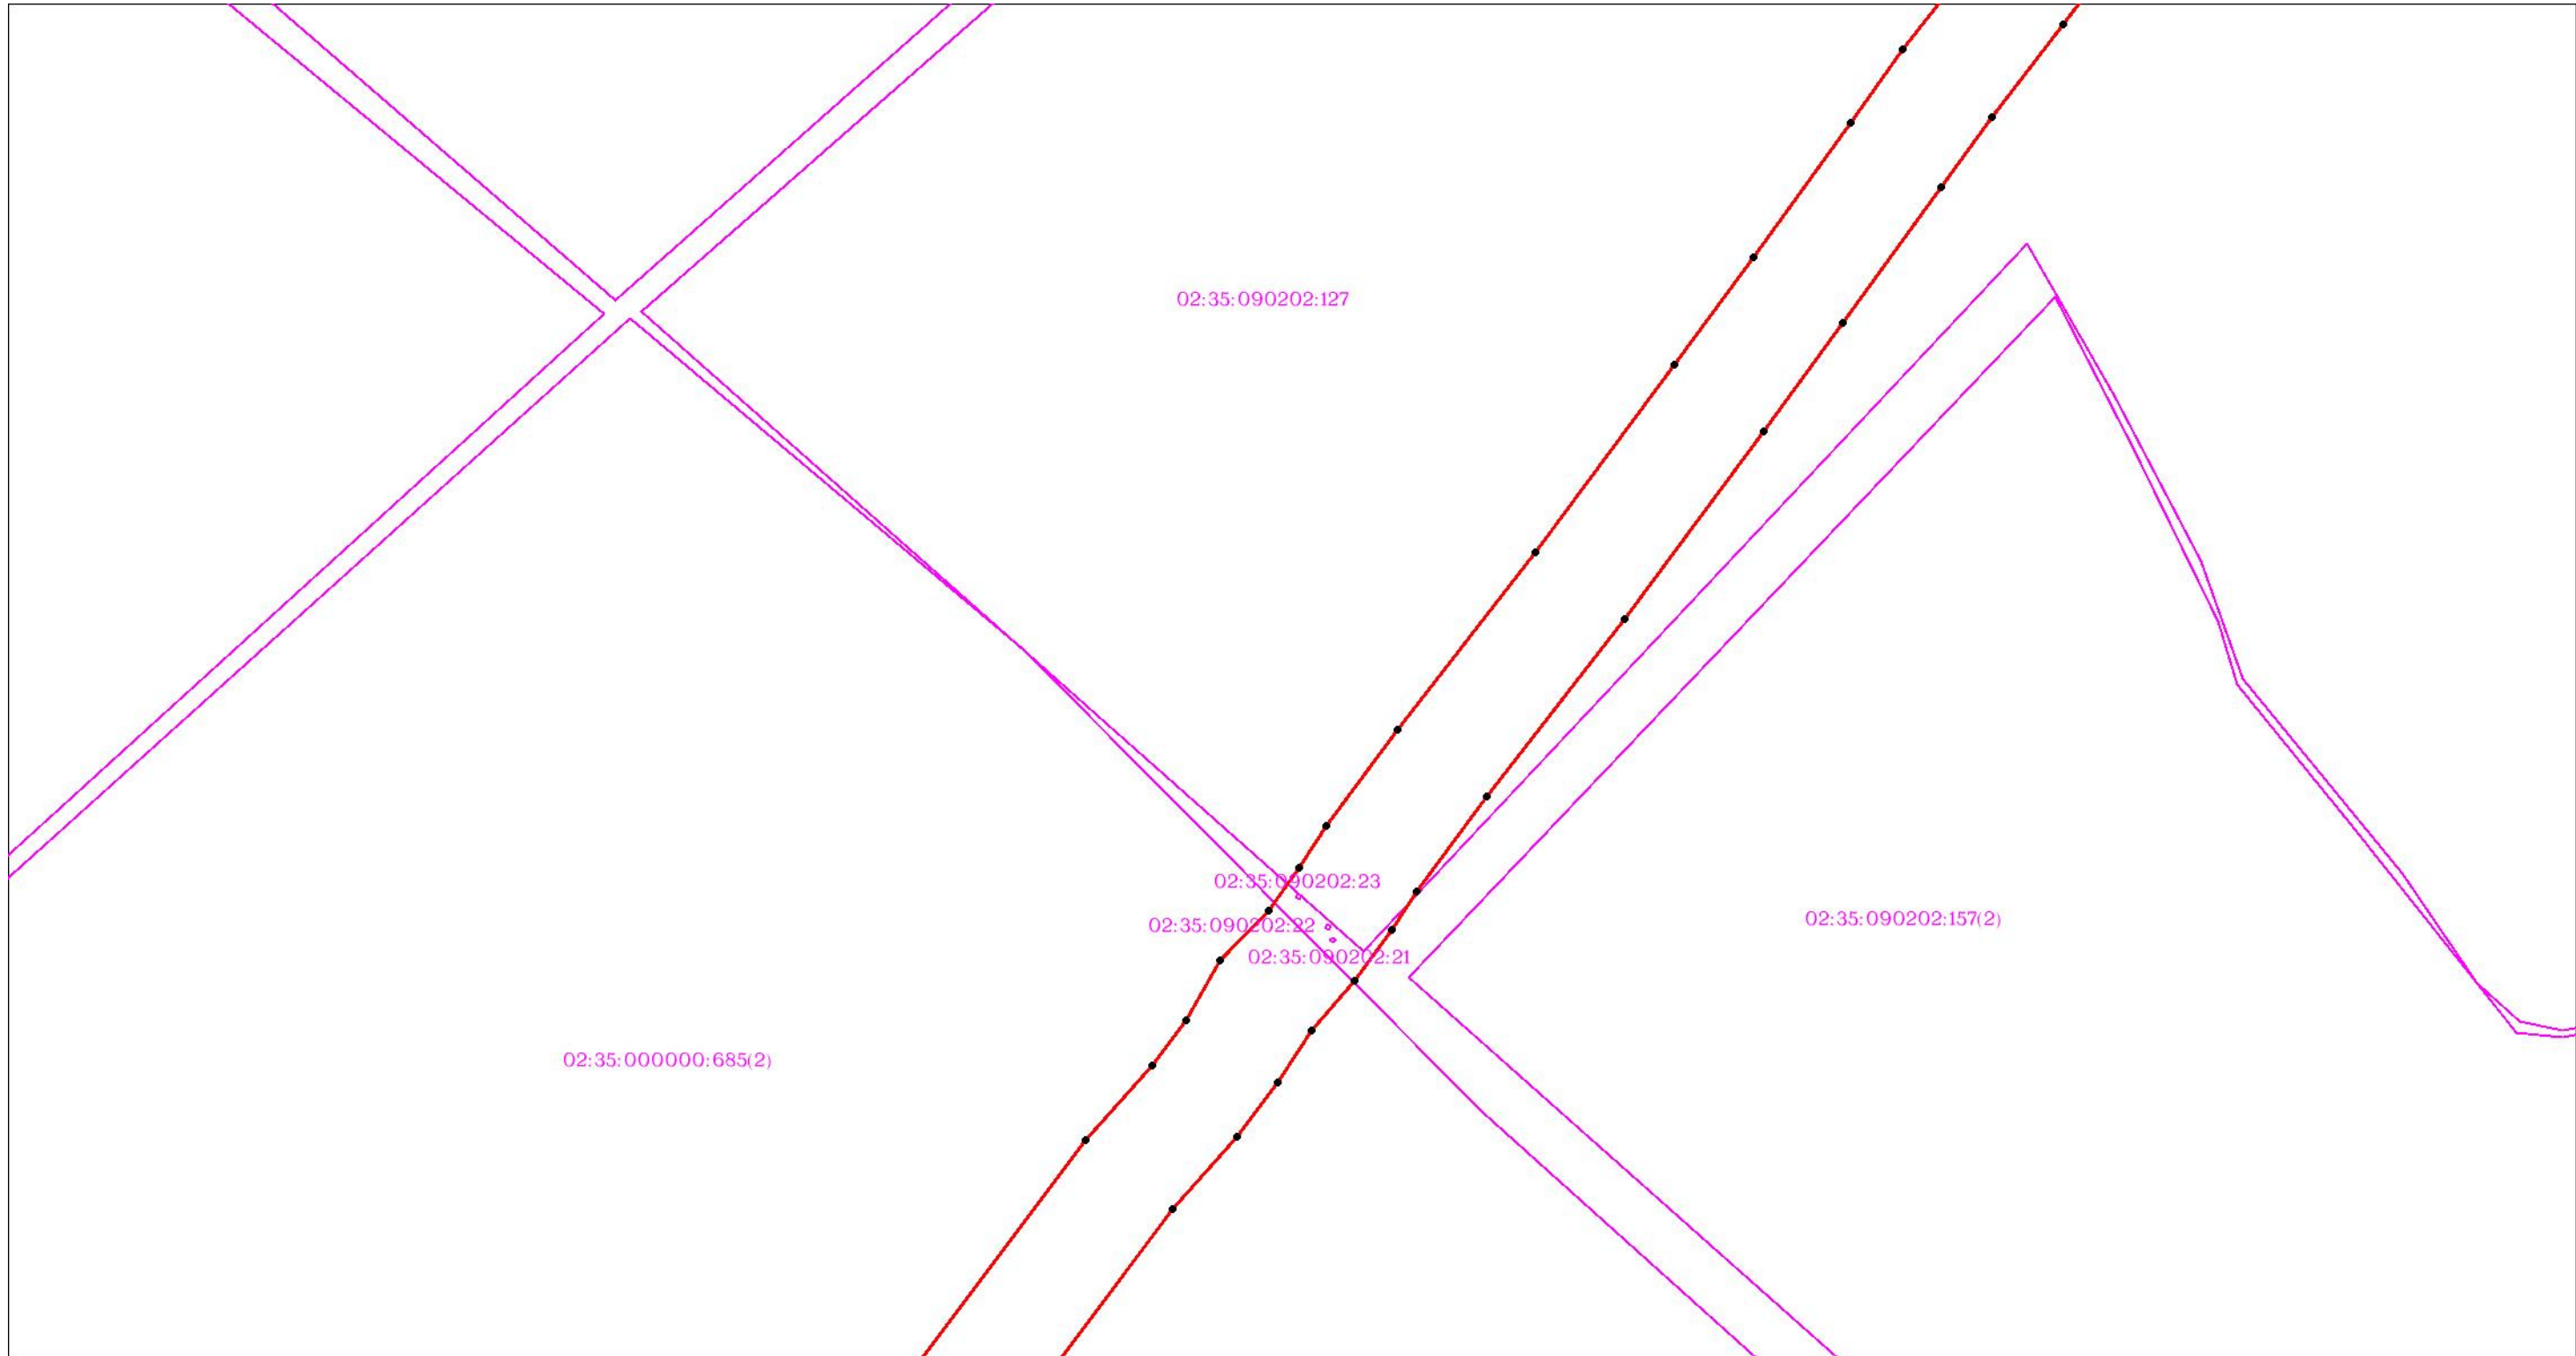

Масштаб 1:3000


Используемые условные знаки и обозначения: приведены на отдельной странице в конце раздела.

ОПИСАНИЕ МЕСТОПОЛОЖЕНИЯ ГРАНИЦ

Публичный сервитут для использования земель и (или) земельных участков в целях эксплуатации существующего трубопровода для продуктов переработки нефти и газа федерального значения: Линейное сооружение - конденсатопровод "Оренбург-Салават-Уфа 2-я нитка"
(наименование объекта, местоположение границ которого описано)

Схема расположения границ публичного сервитута

Выносной лист №97

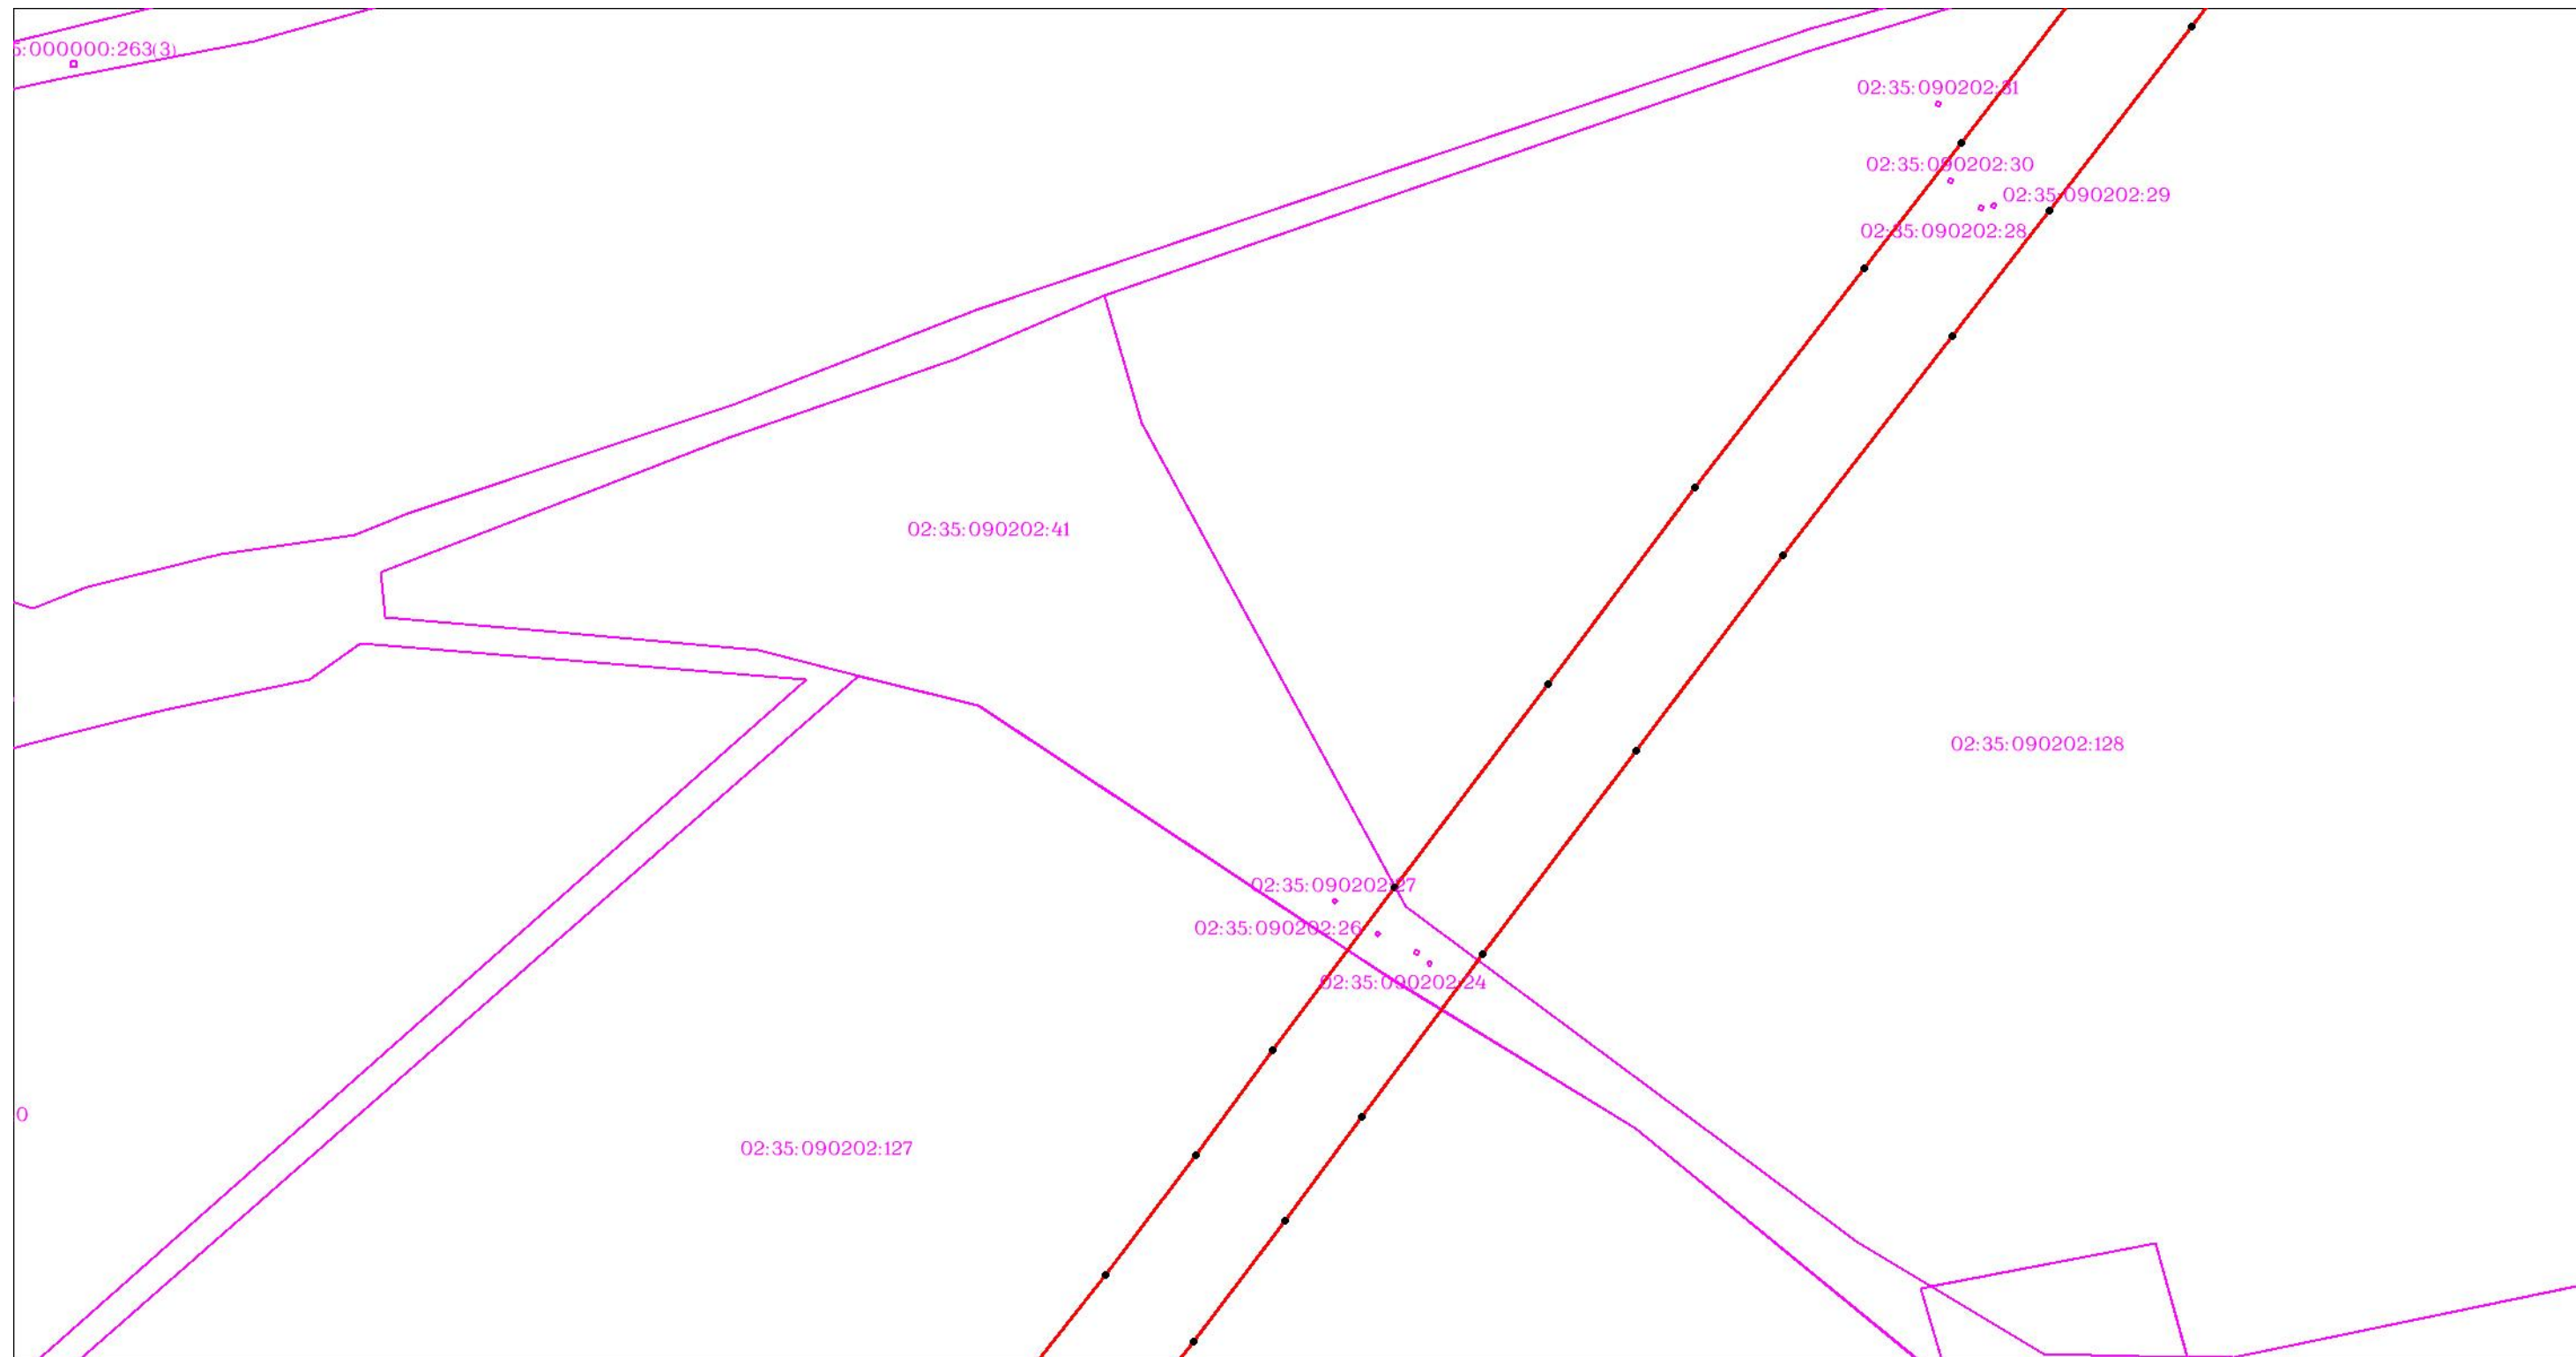

Масштаб 1:3000


Используемые условные знаки и обозначения: приведены на отдельной странице в конце раздела.

ОПИСАНИЕ МЕСТОПОЛОЖЕНИЯ ГРАНИЦ

Публичный сервитут для использования земель и (или) земельных участков в целях эксплуатации существующего трубопровода для продуктов переработки нефти и газа федерального значения: Линейное сооружение - конденсатопровод "Оренбург-Салават-Уфа 2-я нитка"
(наименование объекта, местоположение границ которого описано)

Схема расположения границ публичного сервитута

Выносной лист №98

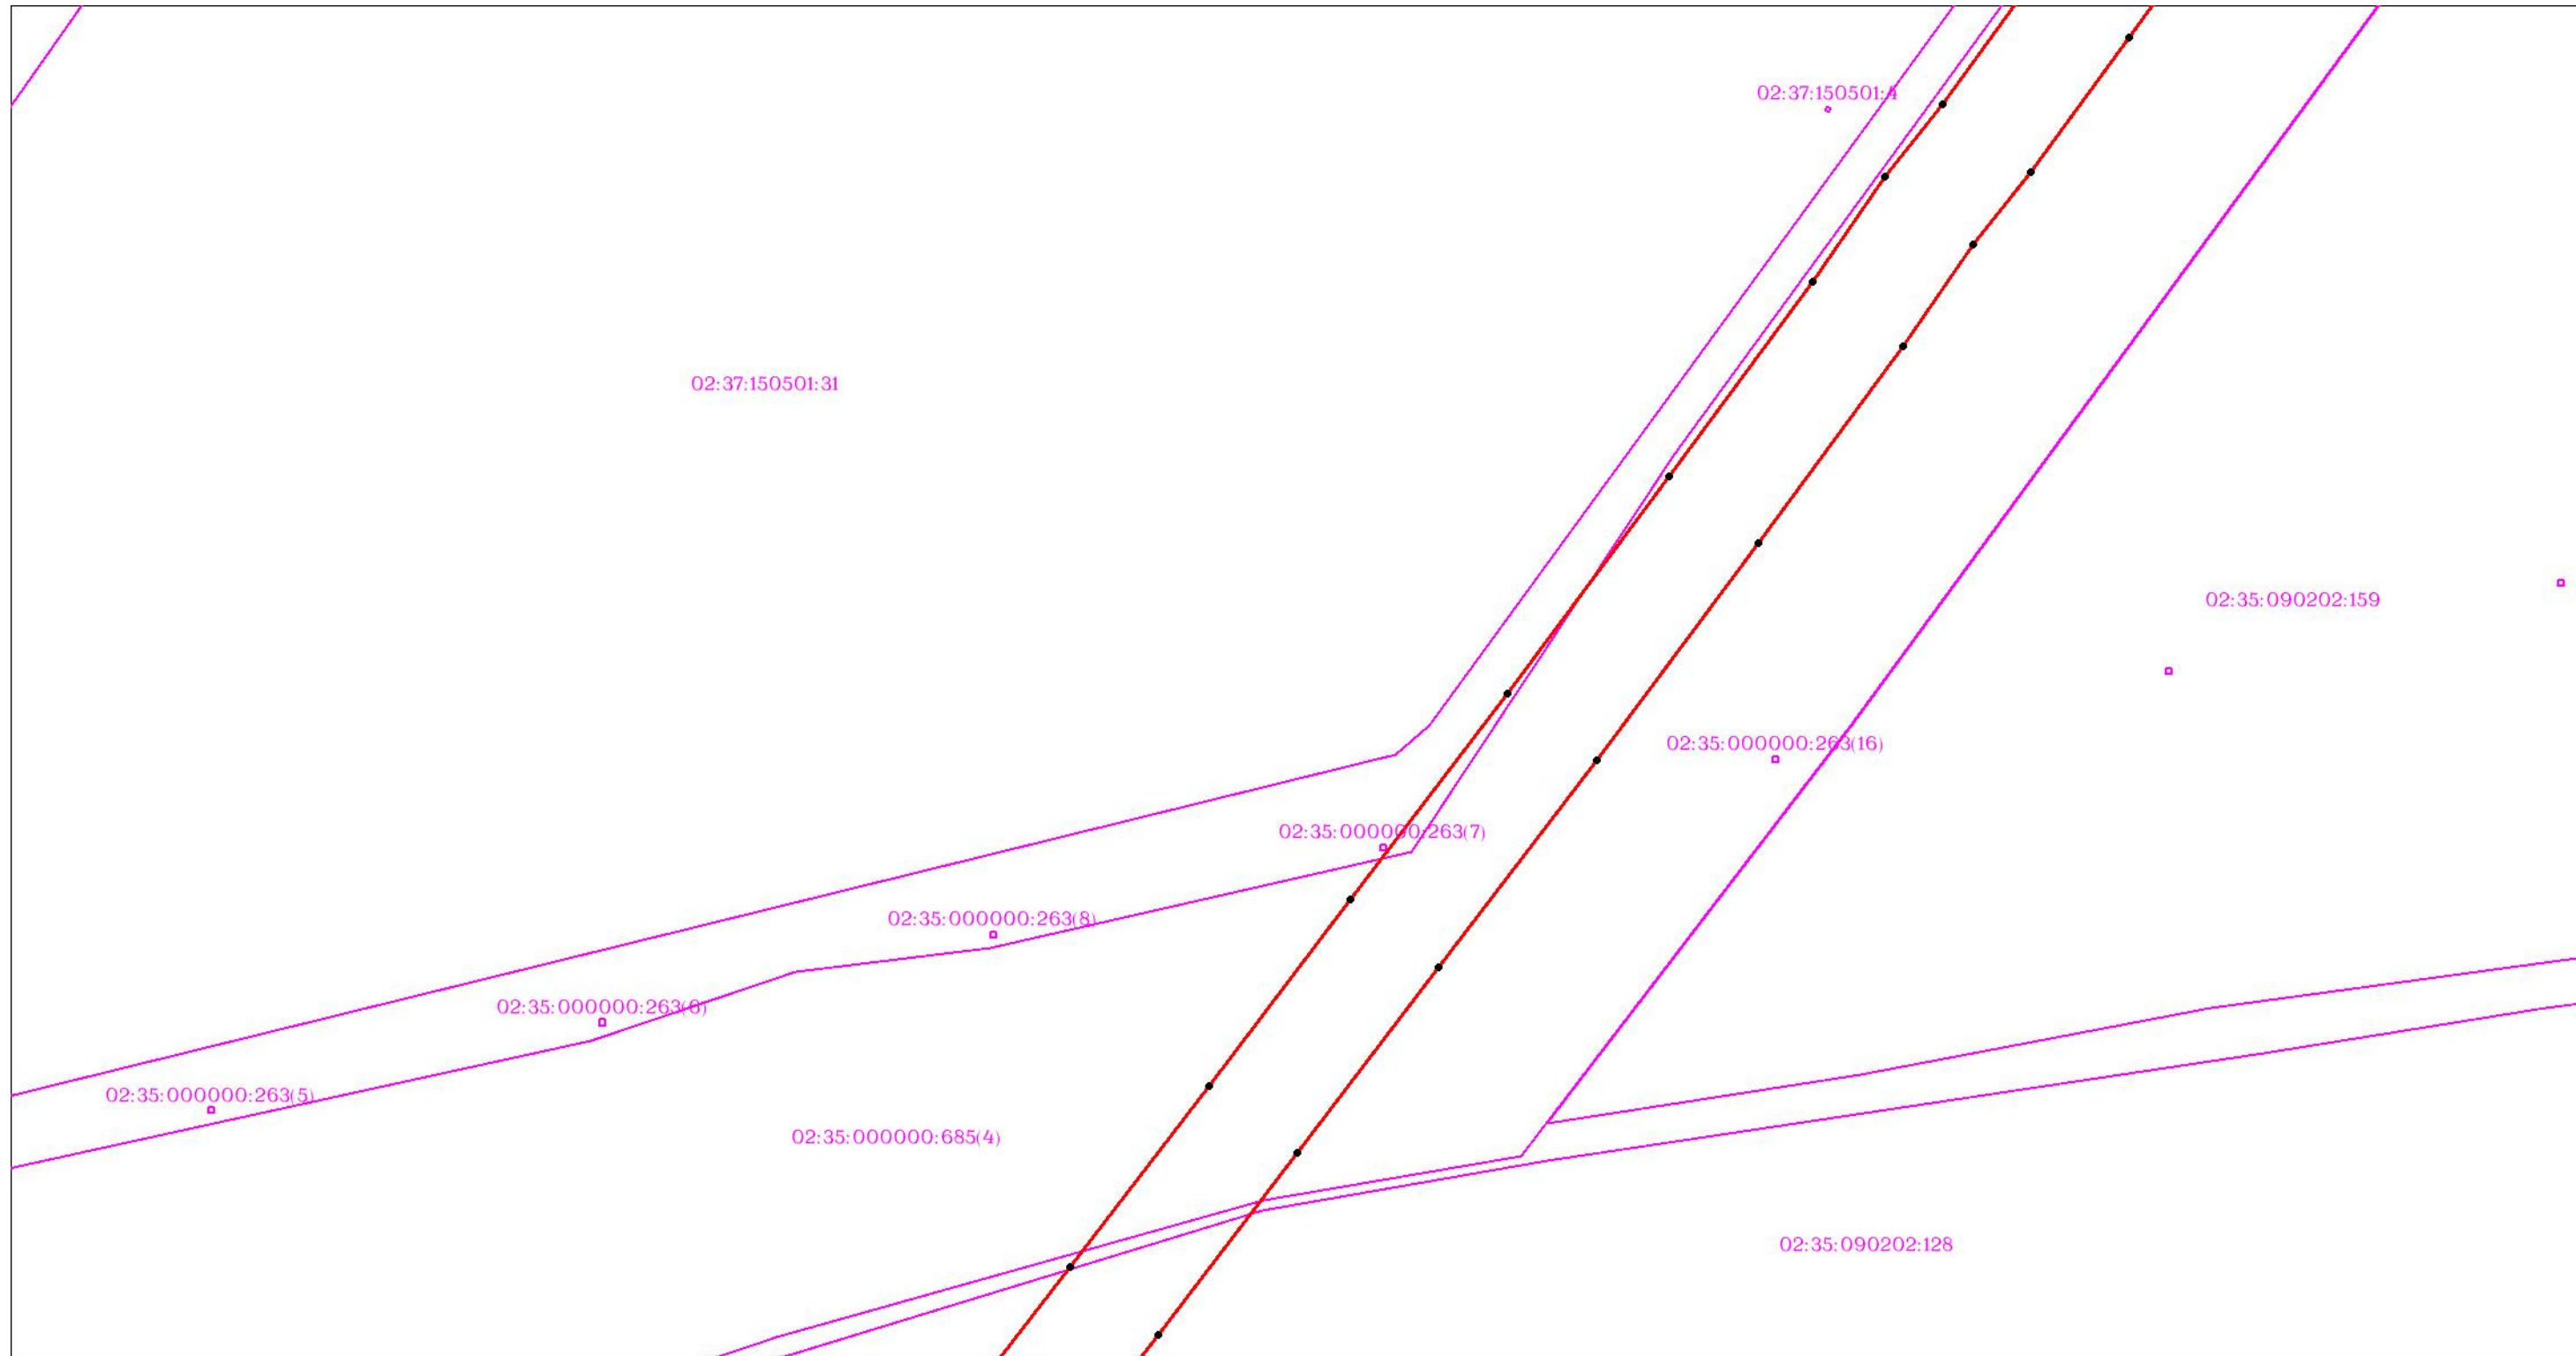

Масштаб 1:3000


Используемые условные знаки и обозначения: приведены на отдельной странице в конце раздела.

ОПИСАНИЕ МЕСТОПОЛОЖЕНИЯ ГРАНИЦ

Публичный сервитут для использования земель и (или) земельных участков в целях эксплуатации существующего трубопровода для продуктов переработки нефти и газа федерального значения: Линейное сооружение - конденсатопровод "Оренбург-Салават-Уфа 2-я нитка"
(наименование объекта, местоположение границ которого описано)

Схема расположения границ публичного сервитута

Выносной лист №99

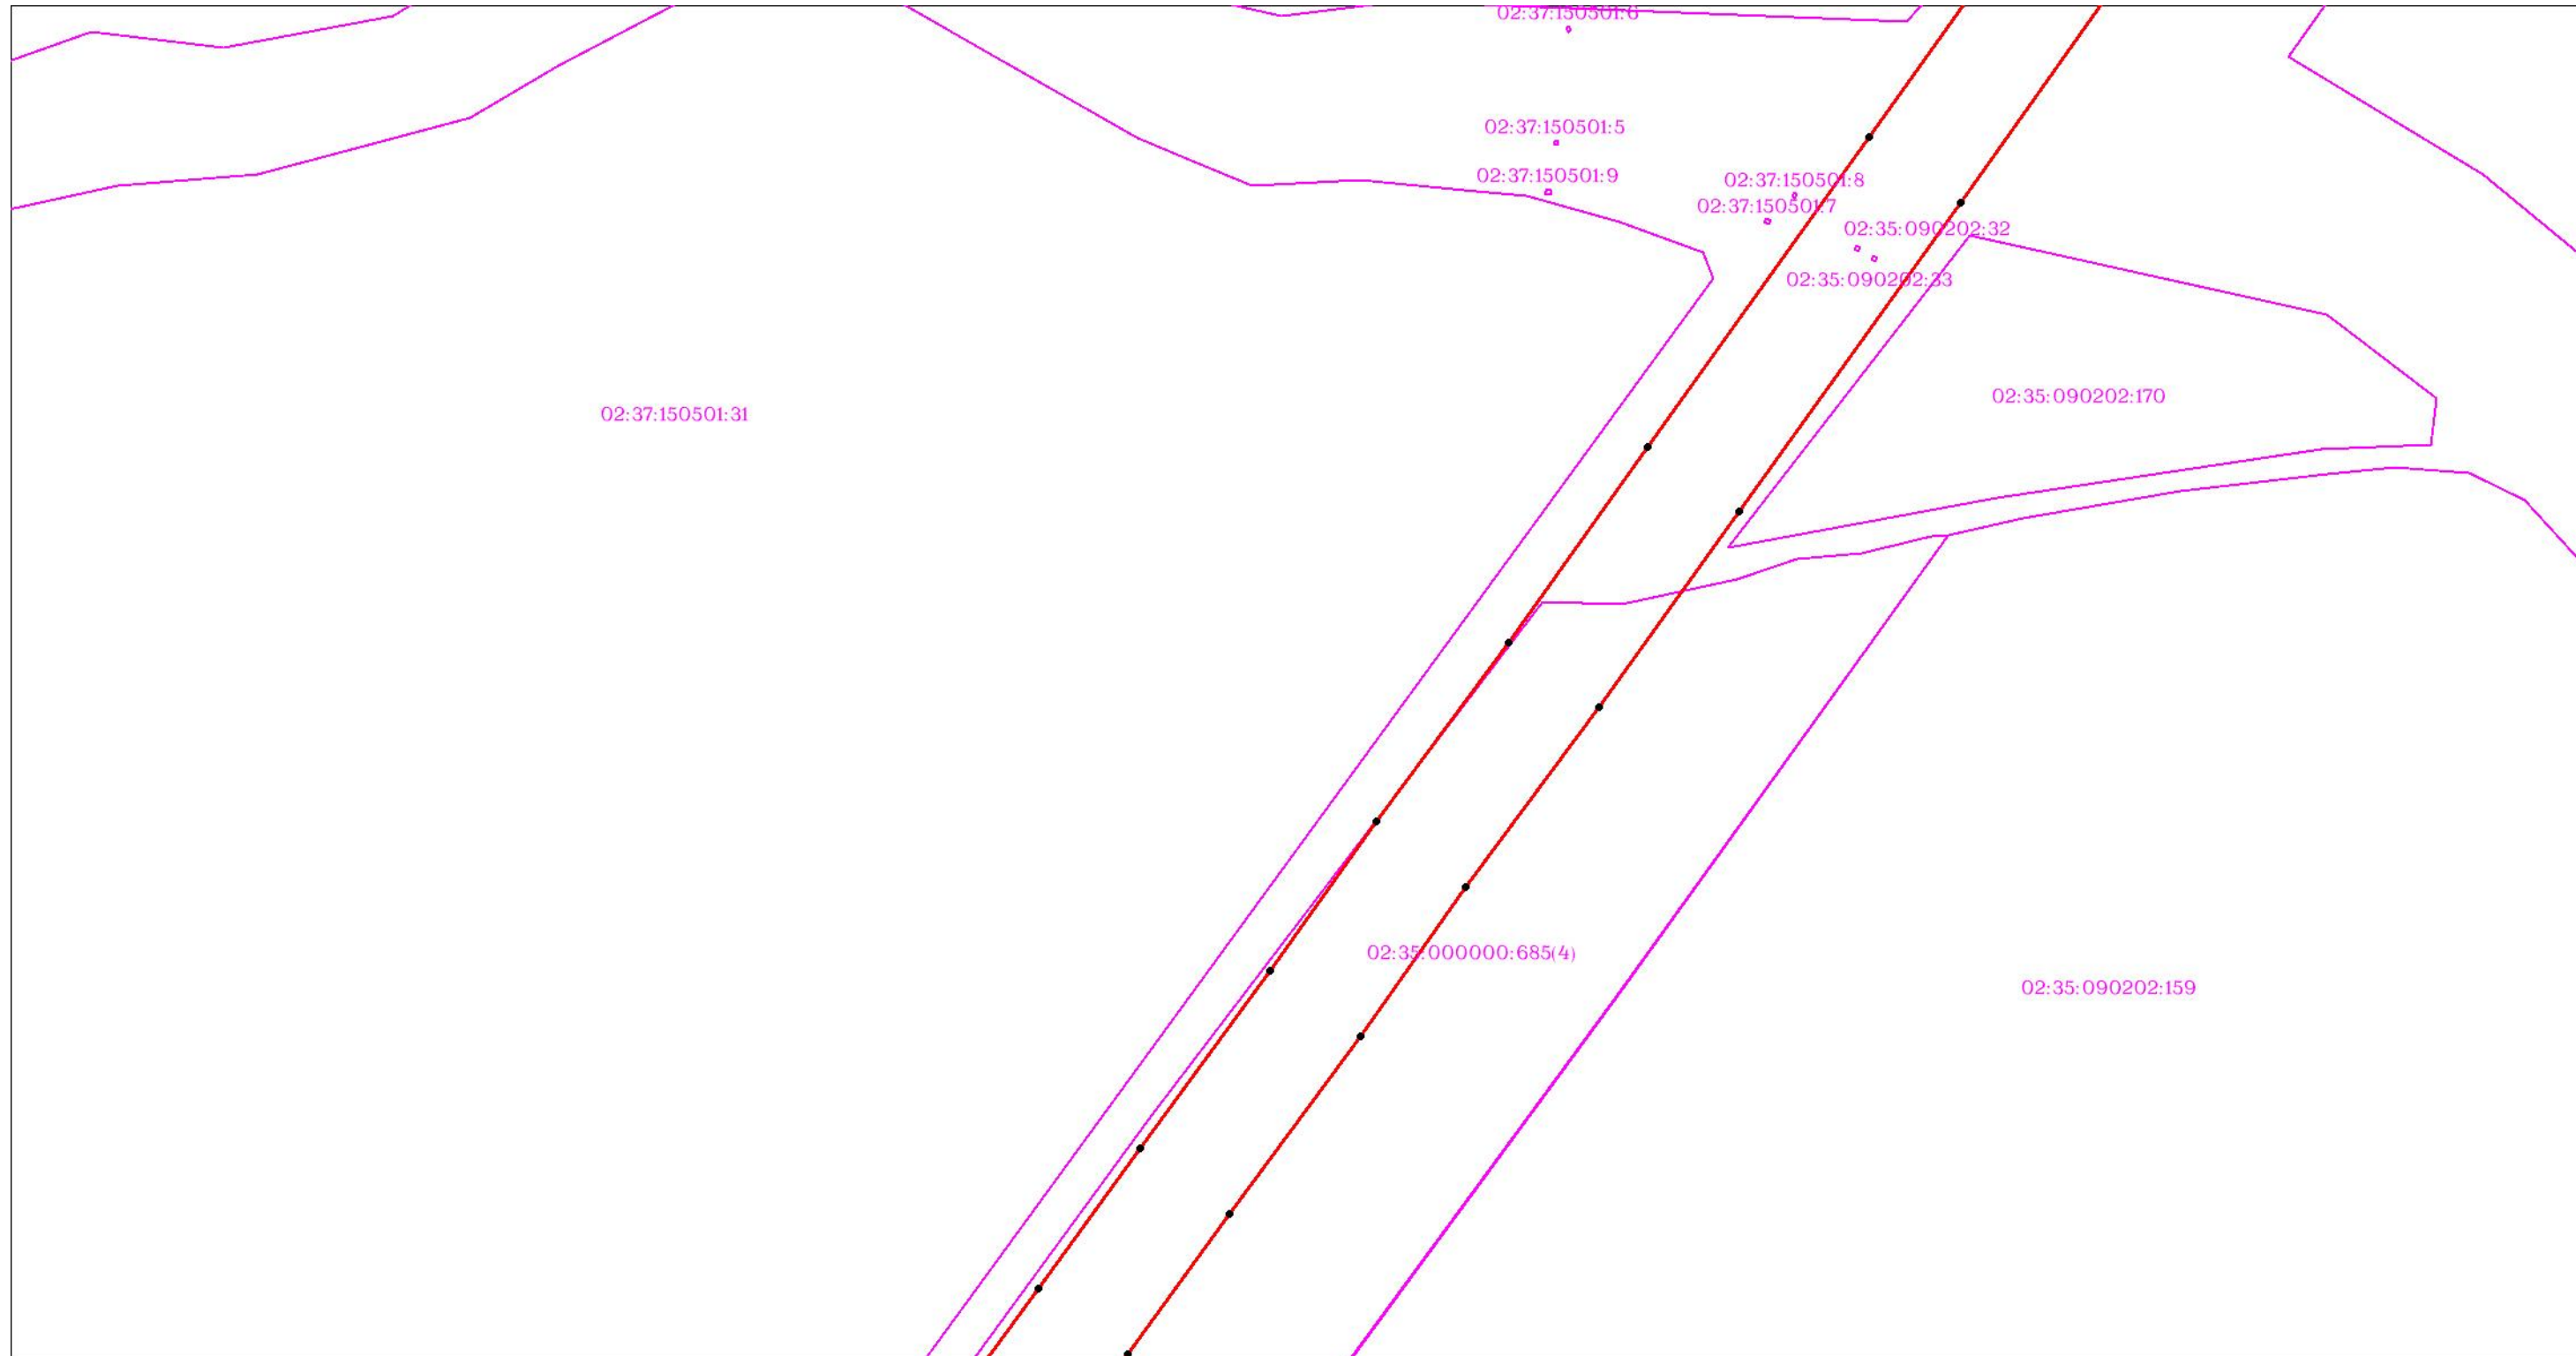

Масштаб 1:3000


Используемые условные знаки и обозначения: приведены на отдельной странице в конце раздела.

ОПИСАНИЕ МЕСТОПОЛОЖЕНИЯ ГРАНИЦ

Публичный сервитут для использования земель и (или) земельных участков в целях эксплуатации существующего трубопровода для продуктов переработки нефти и газа федерального значения: Линейное сооружение - конденсатопровод "Оренбург-Салават-Уфа 2-я нитка"
(наименование объекта, местоположение границ которого описано)

Схема расположения границ публичного сервитута

Выносной лист №100

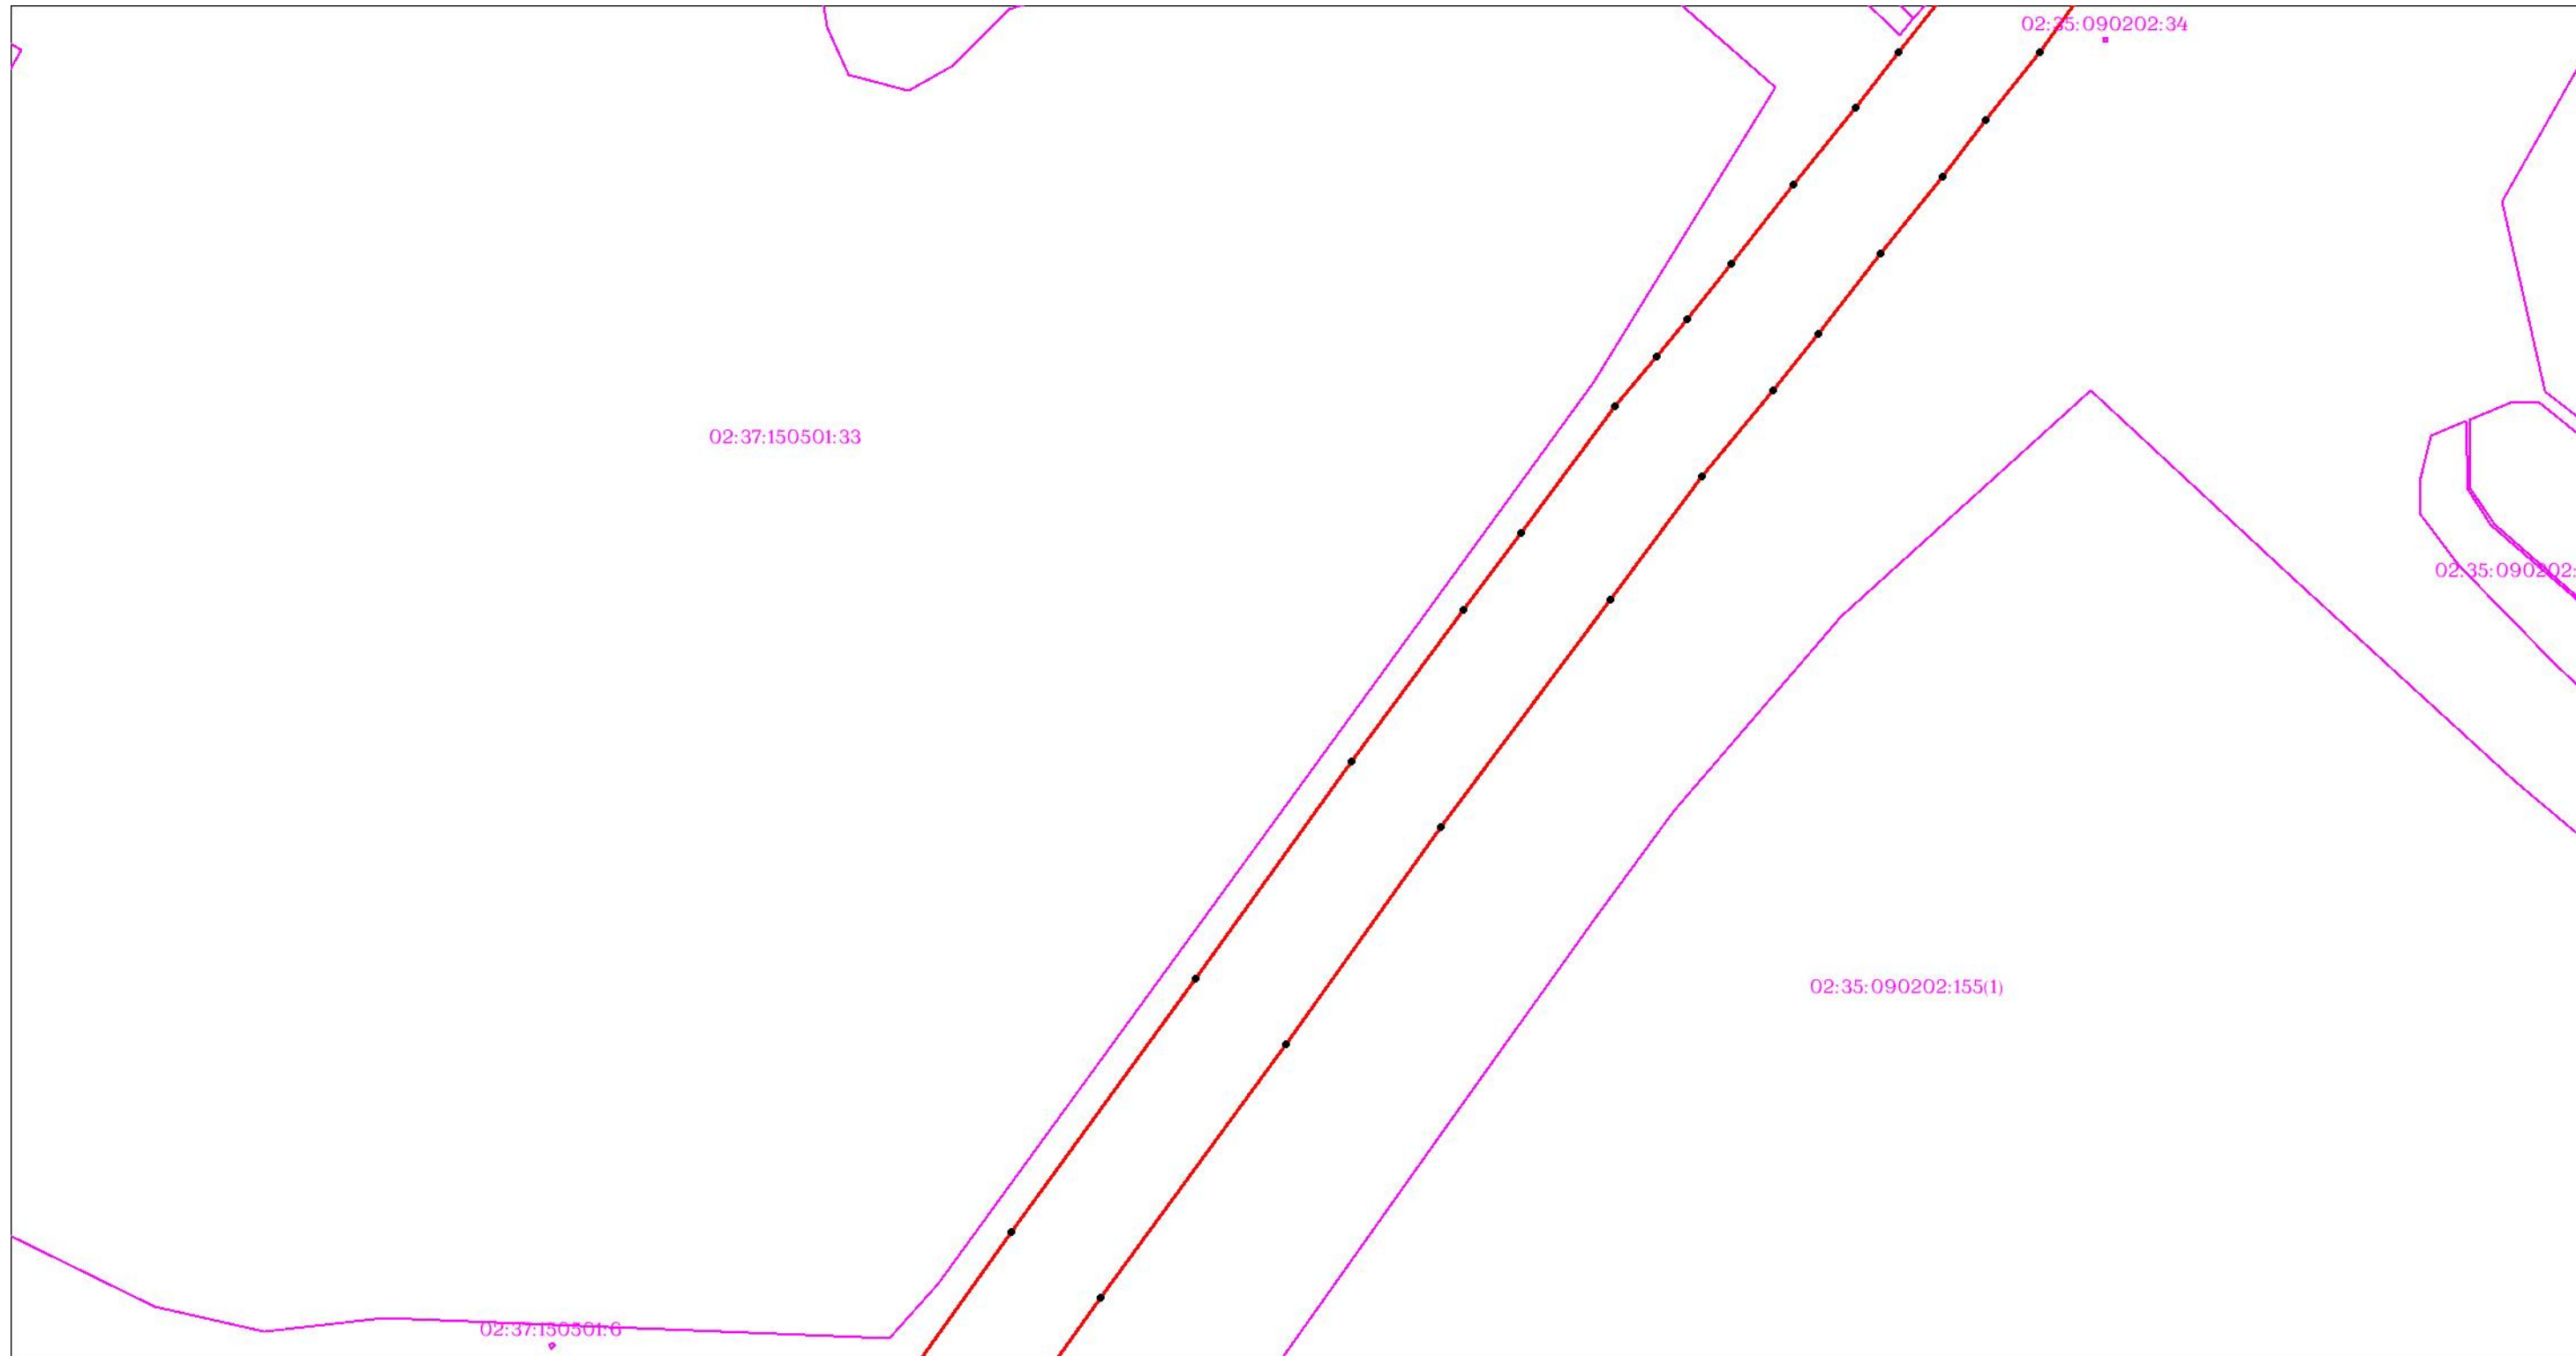


Масштаб 1:3000

Используемые условные знаки и обозначения: приведены на отдельной странице в конце раздела.

участков в целях эксплуатации существующего трубопровода для продуктов переработки нефти и газа федерального значения: Линейное сооружение - конденсатопровод "Оренбург-Салават-Уфа 2-я нитка"
(наименование объекта, местоположение границ которого описано)

Выносной лист №101

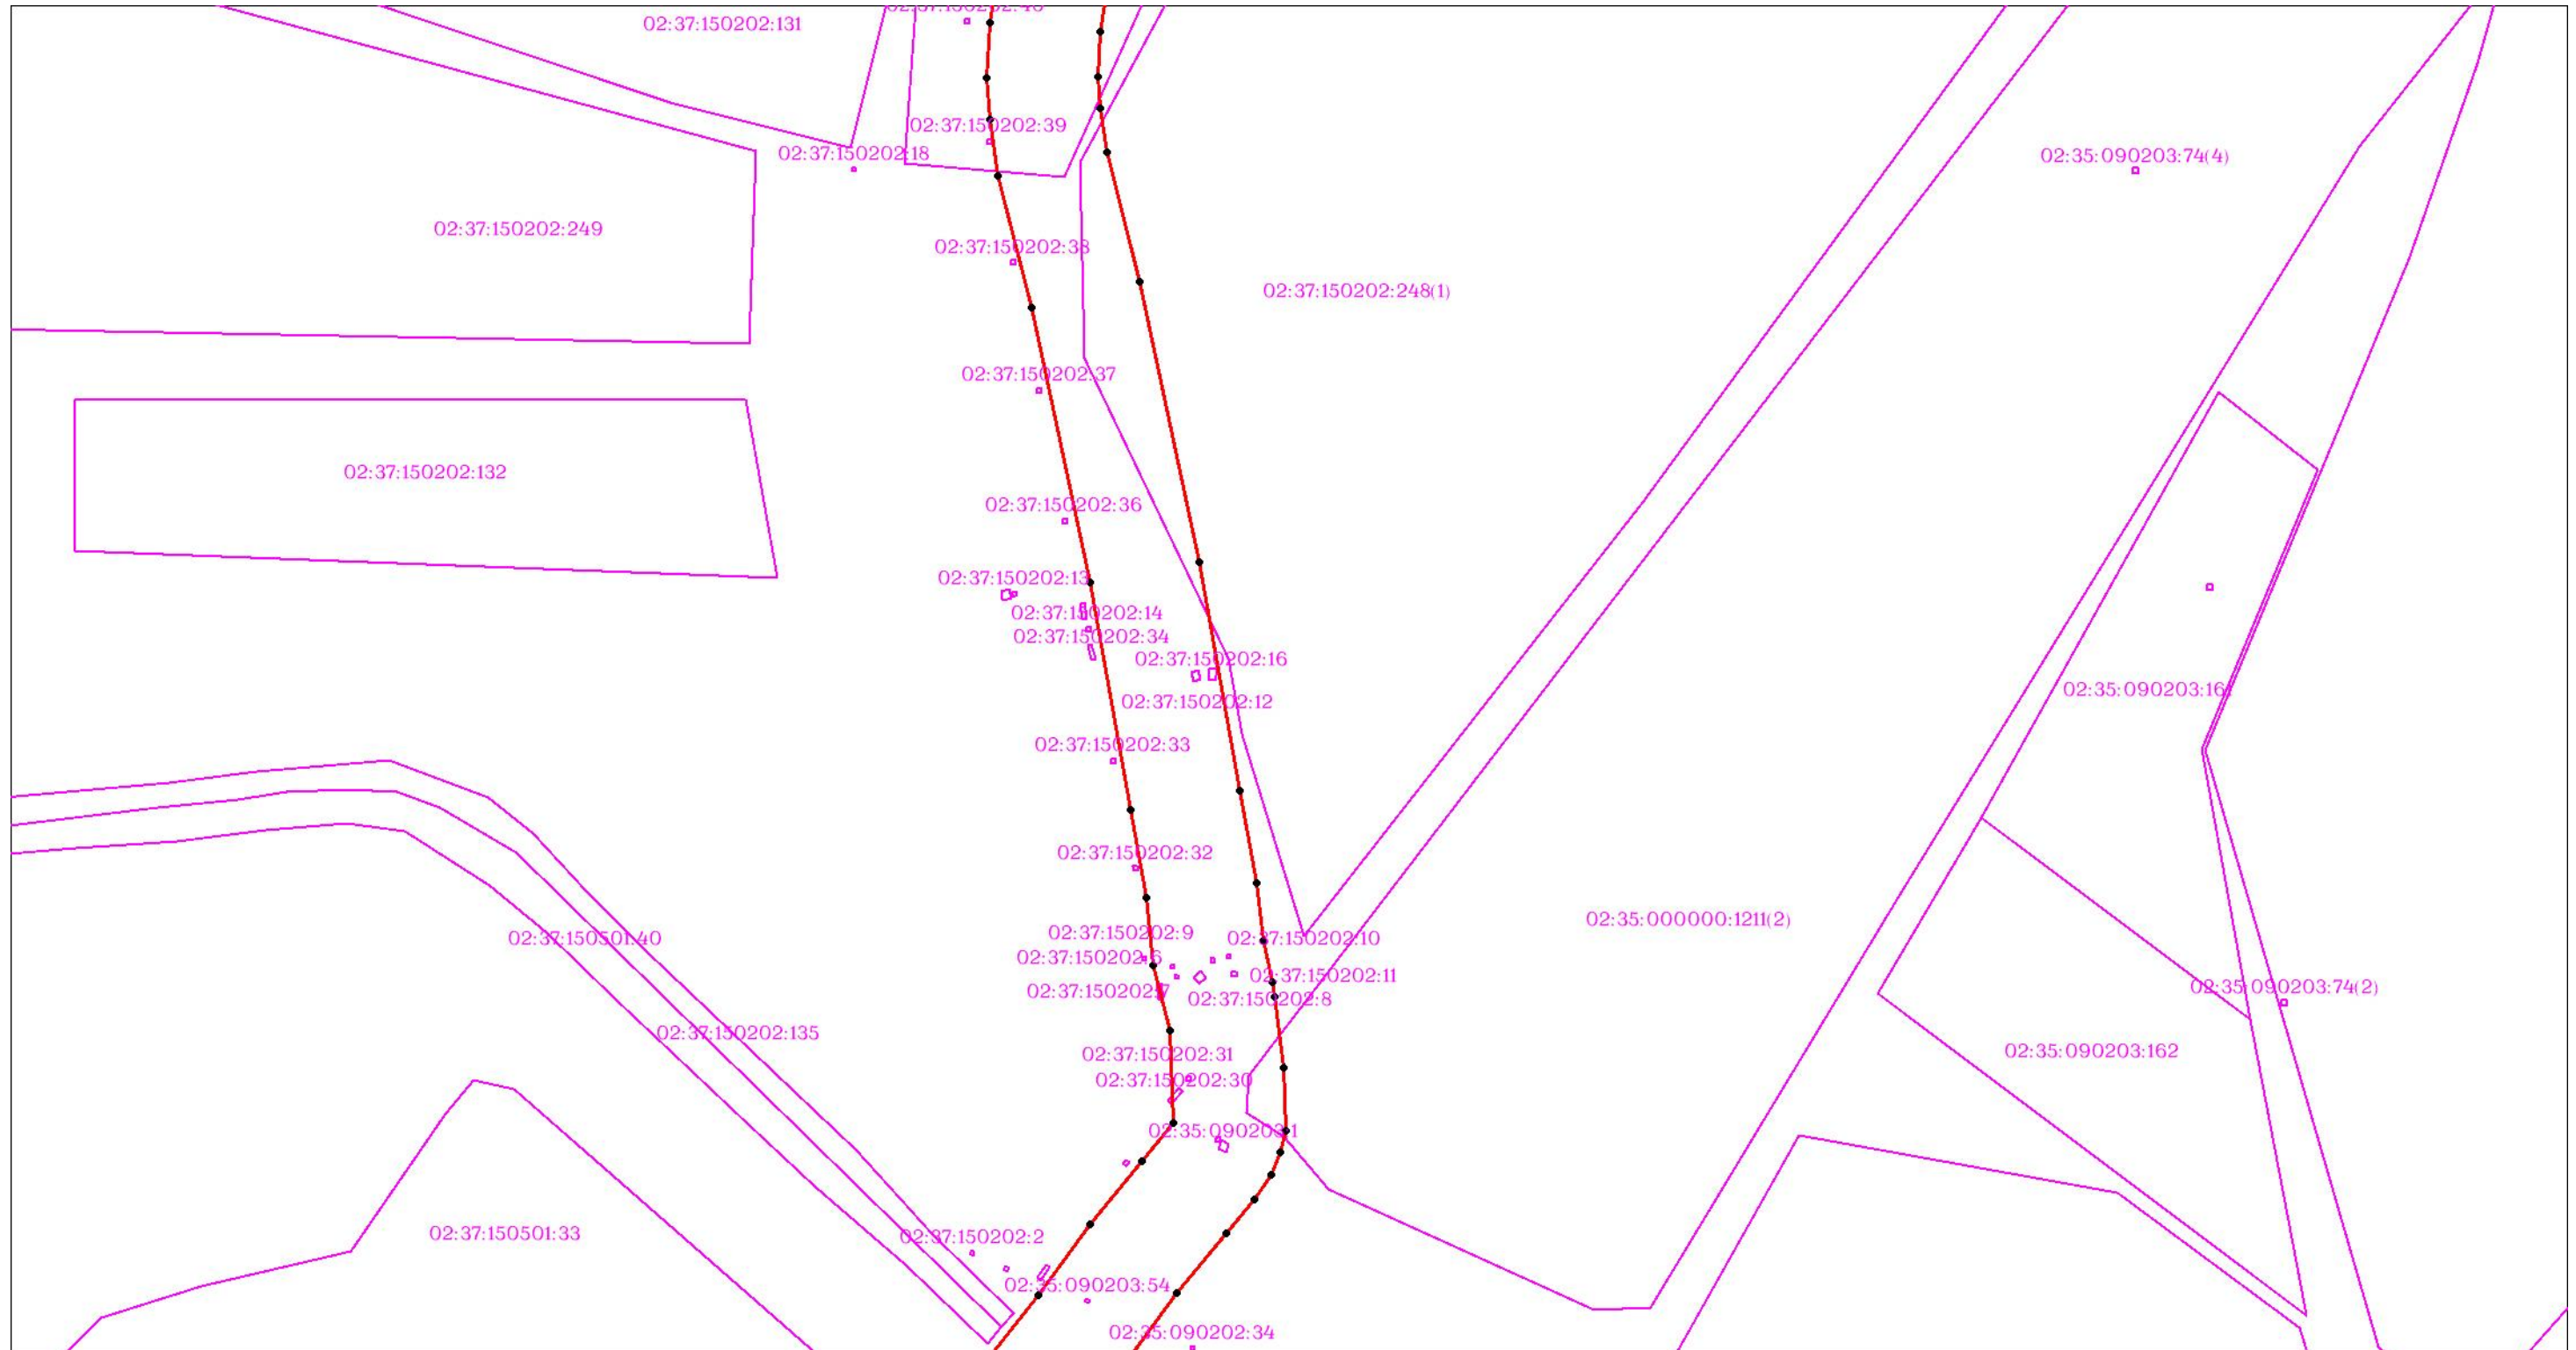

Масштаб 1:3000


Используемые условные знаки и обозначения: приведены на отдельной странице в конце раздела.

ОПИСАНИЕ МЕСТОПОЛОЖЕНИЯ ГРАНИЦ

Публичный сервитут для использования земель и (или) земельных участков в целях эксплуатации существующего трубопровода для продуктов переработки нефти и газа федерального значения: Линейное сооружение - конденсатопровод "Оренбург-Салават-Уфа 2-я нитка"
(наименование объекта, местоположение границ которого описано)

Схема расположения границ публичного сервитута

Выносной лист №102

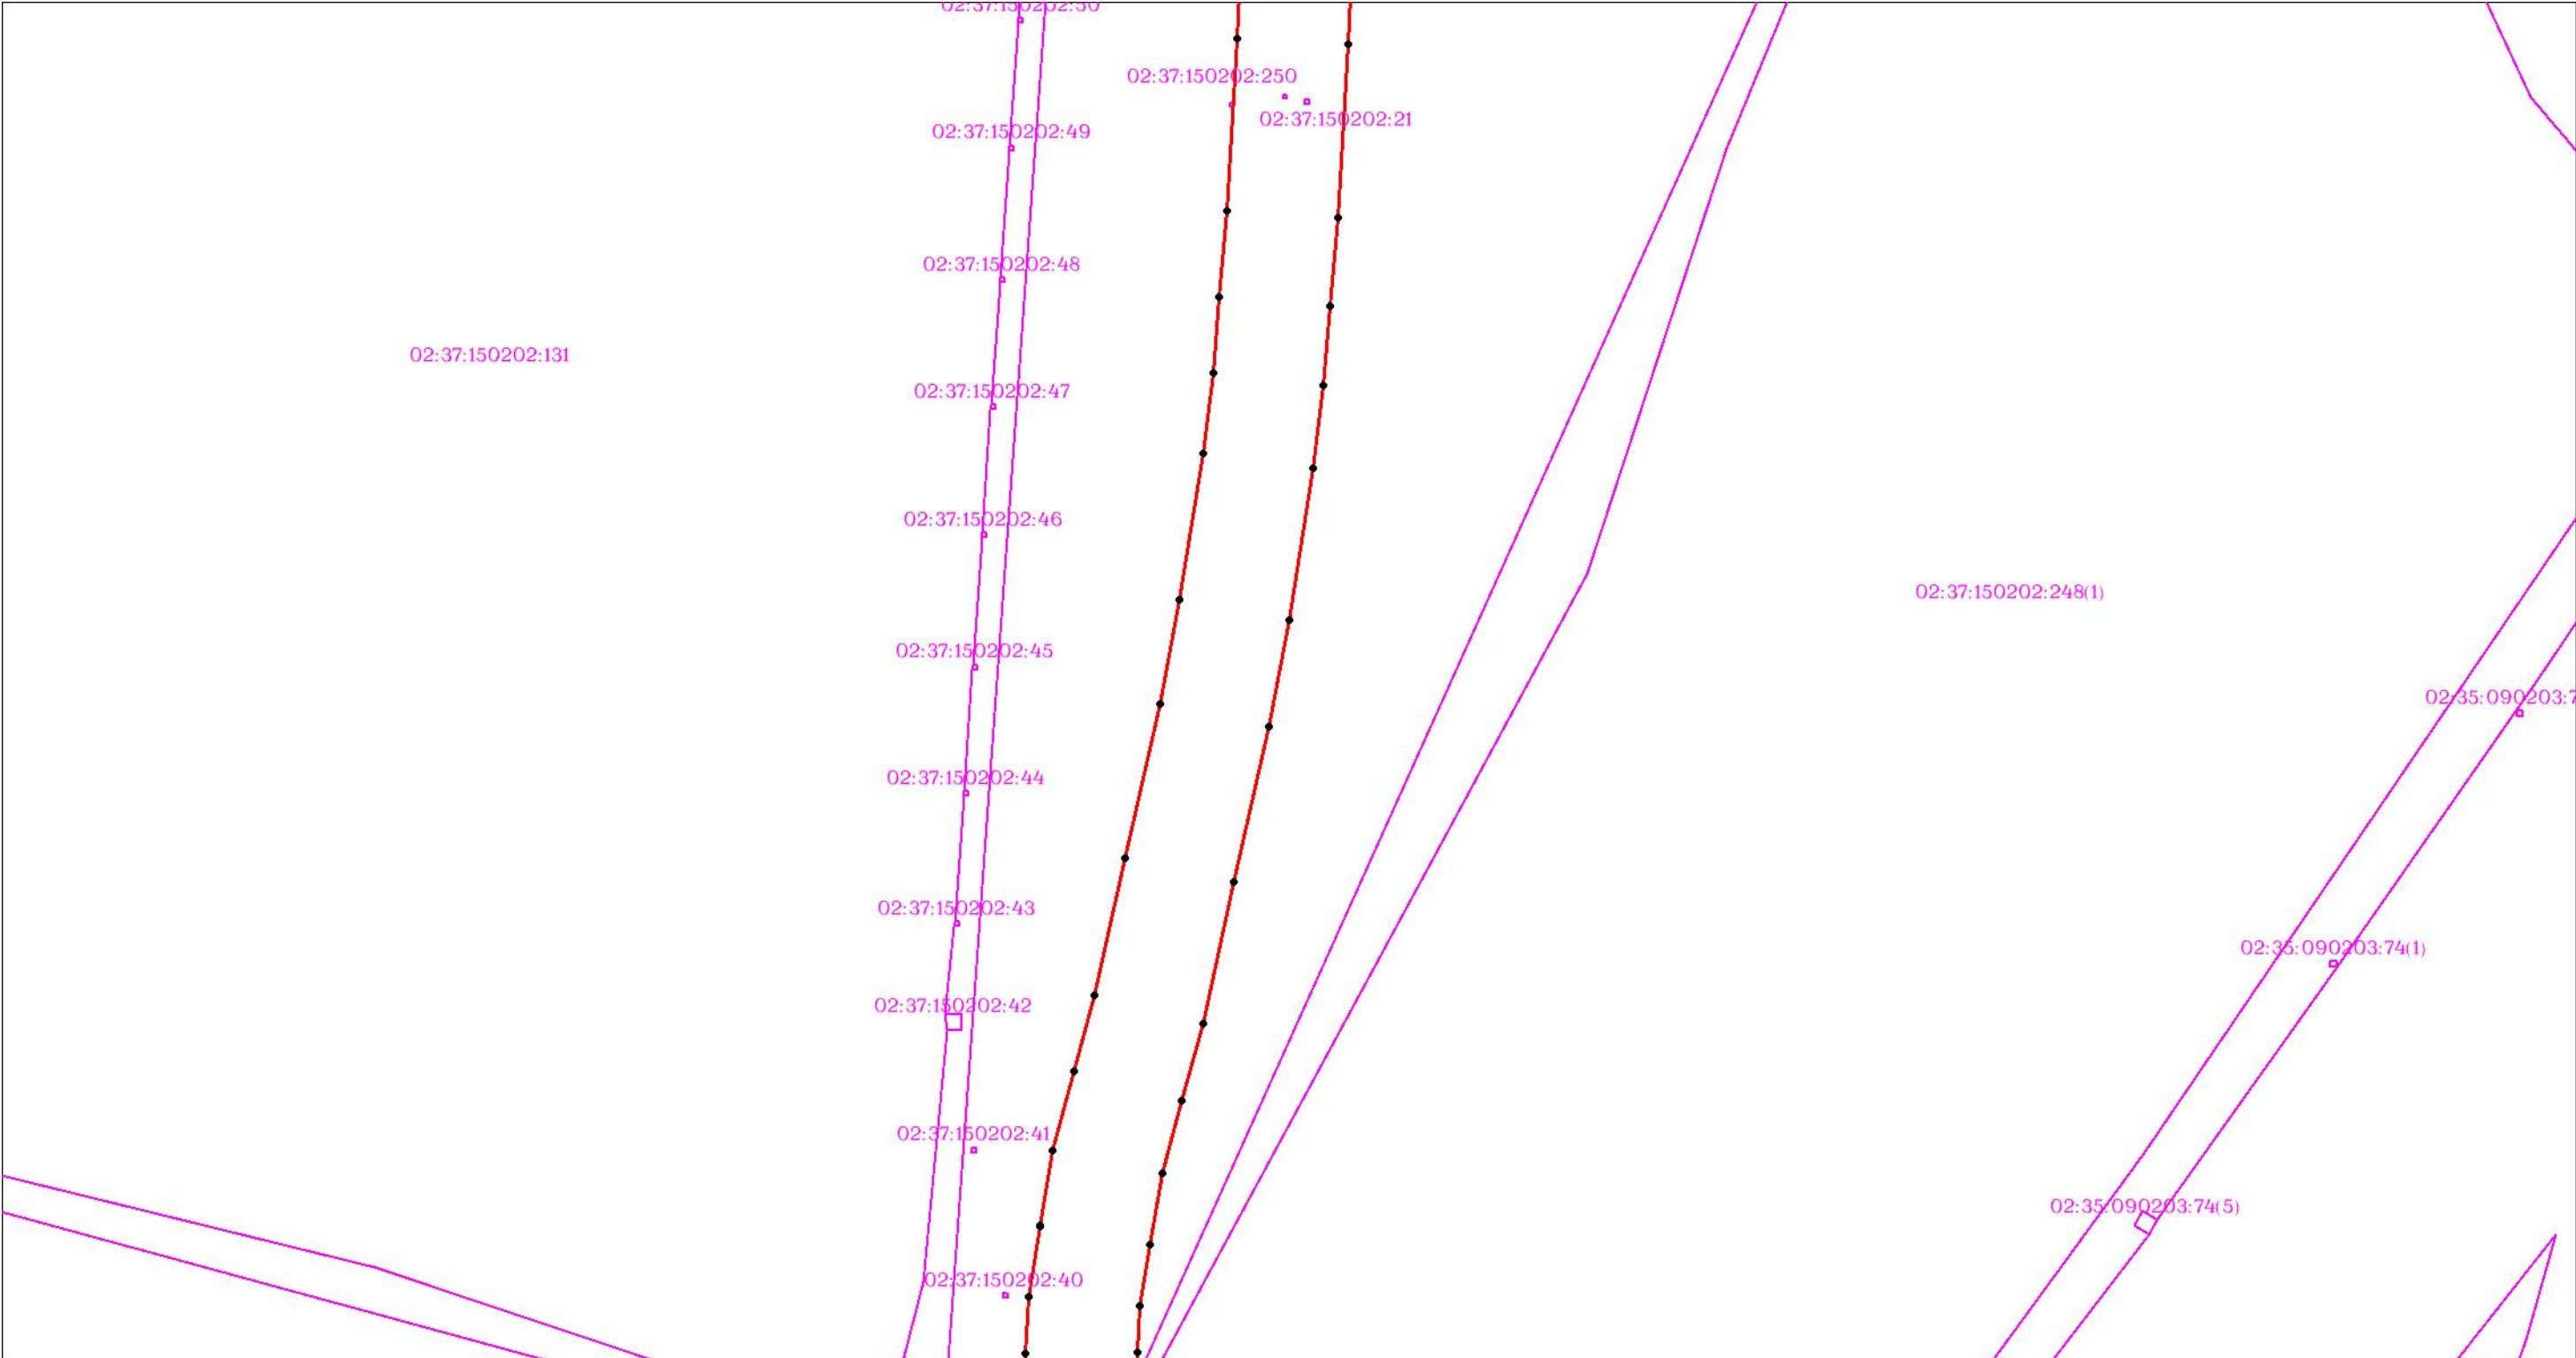

Масштаб 1:3000


Используемые условные знаки и обозначения: приведены на отдельной странице в конце раздела.

ОПИСАНИЕ МЕСТОПОЛОЖЕНИЯ ГРАНИЦ

Публичный сервитут для использования земель и (или) земельных участков в целях эксплуатации существующего трубопровода для продуктов переработки нефти и газа федерального значения: Линейное сооружение - конденсатопровод "Оренбург-Салават-Уфа 2-я нитка"
(наименование объекта, местоположение границ которого описано)

Схема расположения границ публичного сервитута

Выносной лист №103

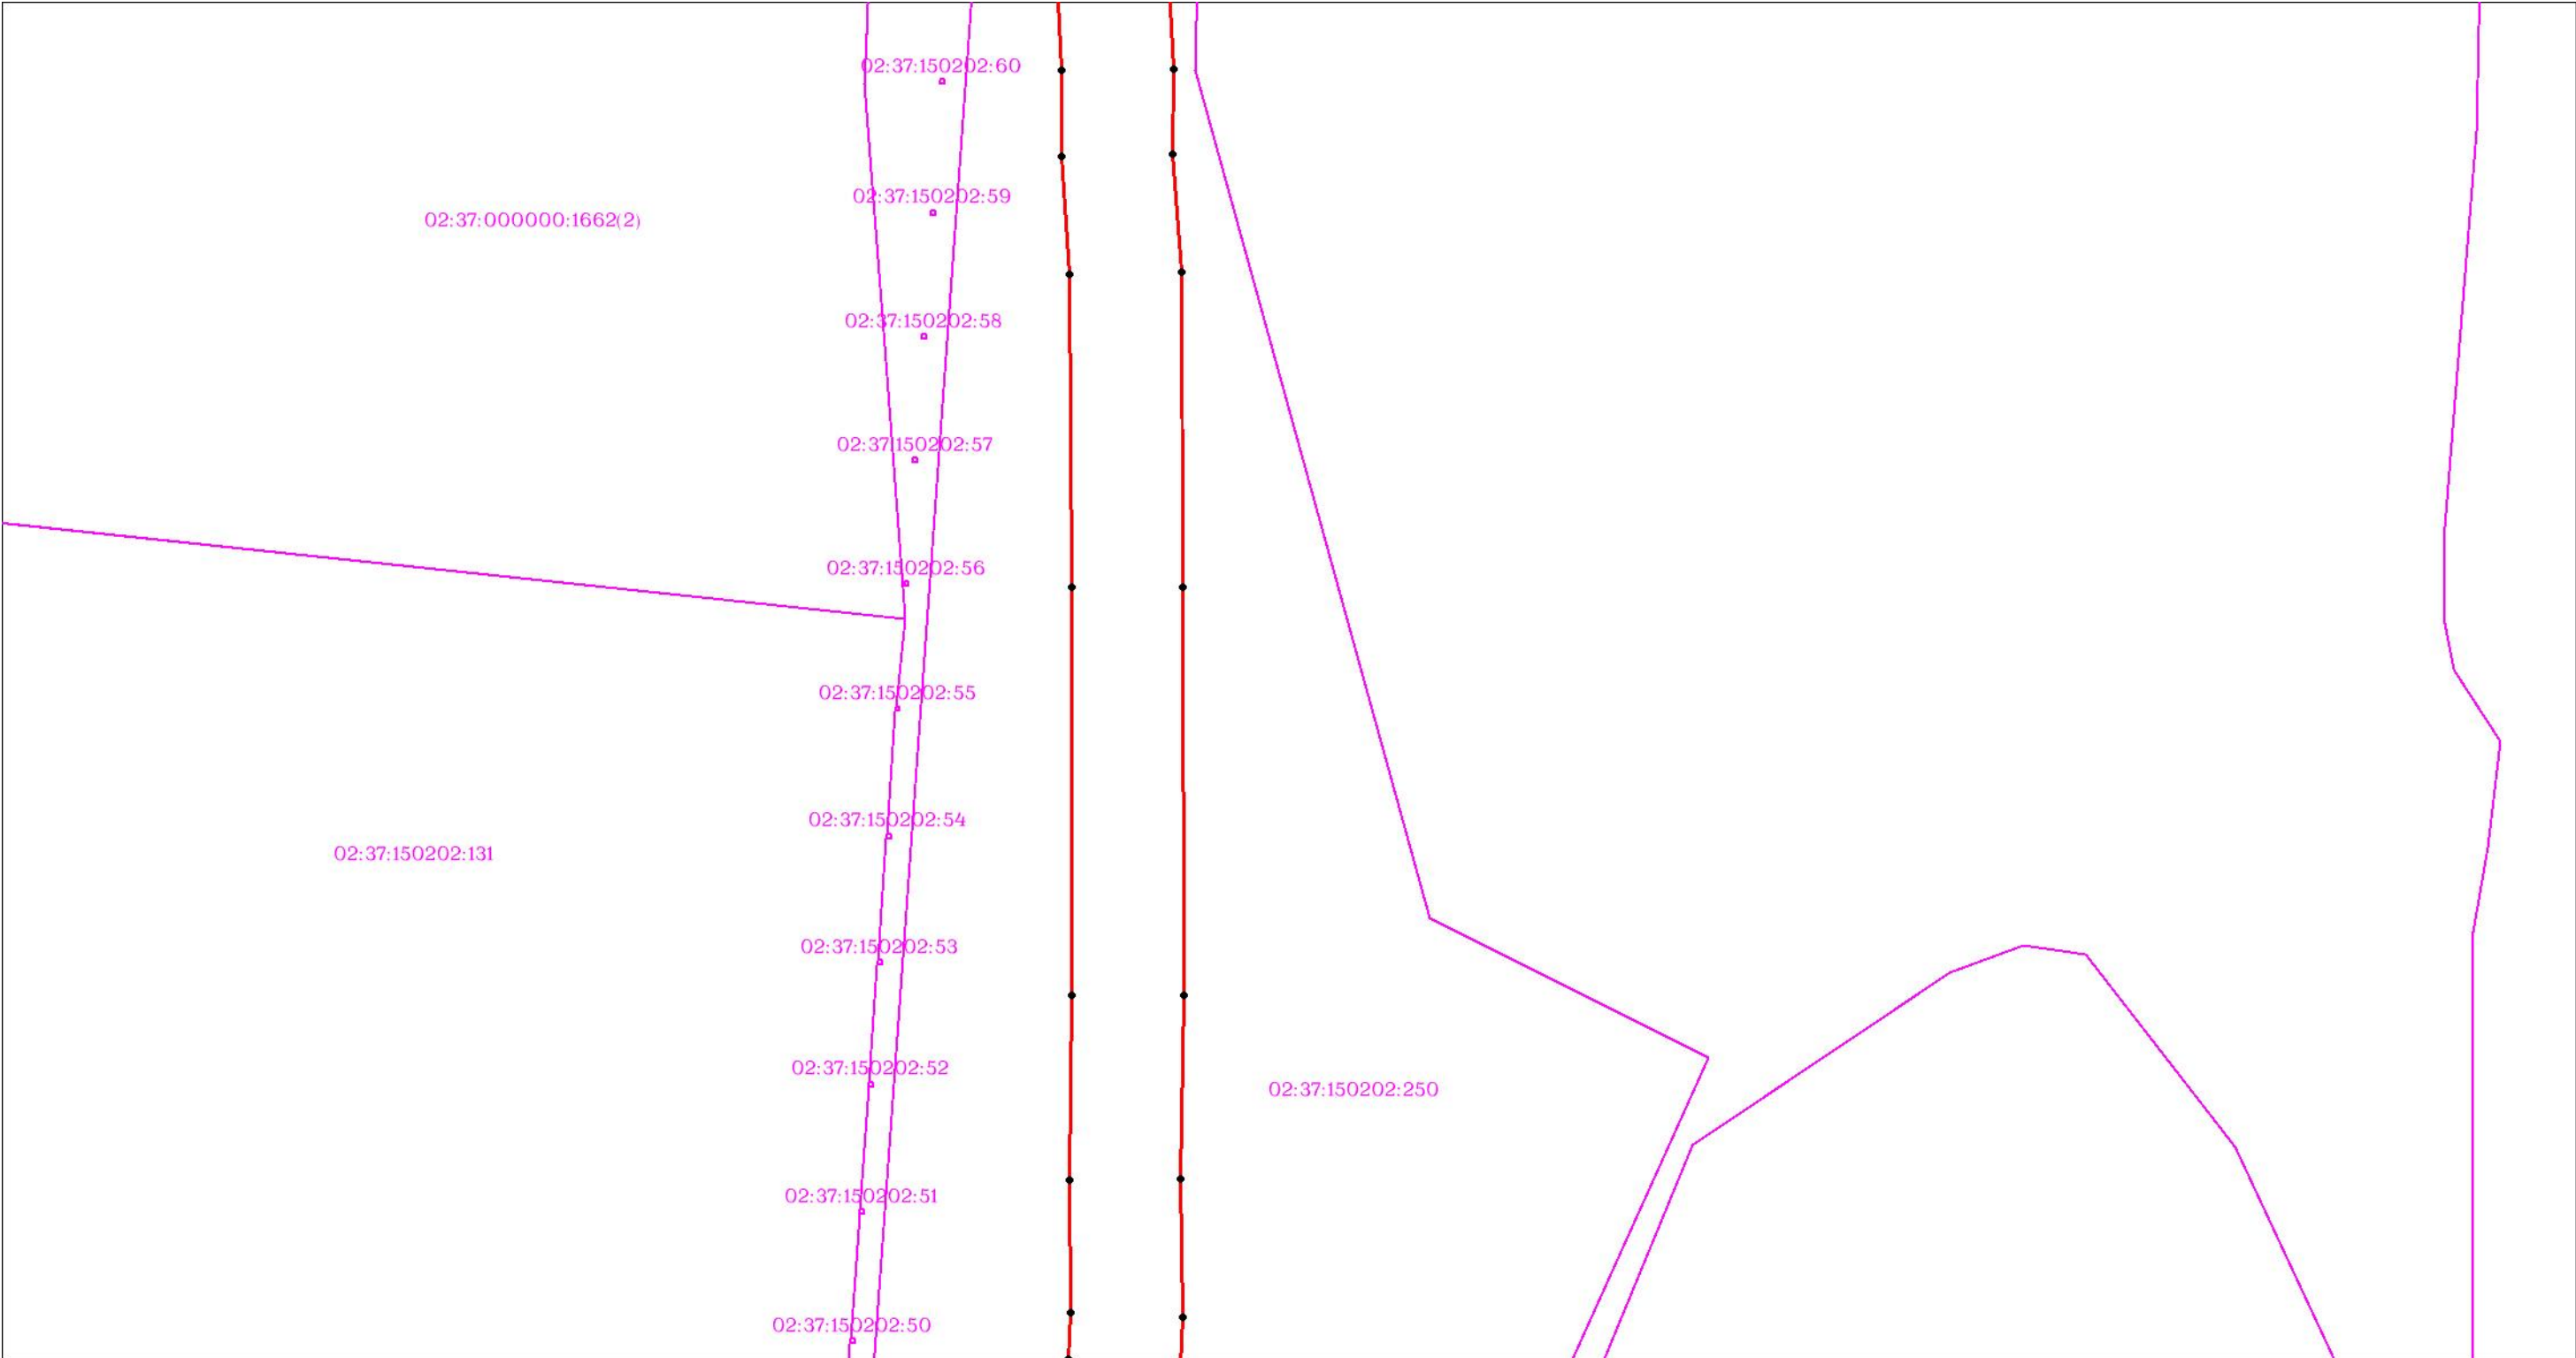


Используемые условные знаки и обозначения: приведены на отдельной странице в конце раздела.

ОПИСАНИЕ МЕСТОПОЛОЖЕНИЯ ГРАНИЦ

Публичный сервитут для использования земель и (или) земельных участков в целях эксплуатации существующего трубопровода для продуктов переработки нефти и газа федерального значения: Линейное сооружение - конденсатопровод "Оренбург-Салават-Уфа 2-я нитка"
(наименование объекта, местоположение границ которого описано)

Схема расположения границ публичного сервитута

Выносной лист №104

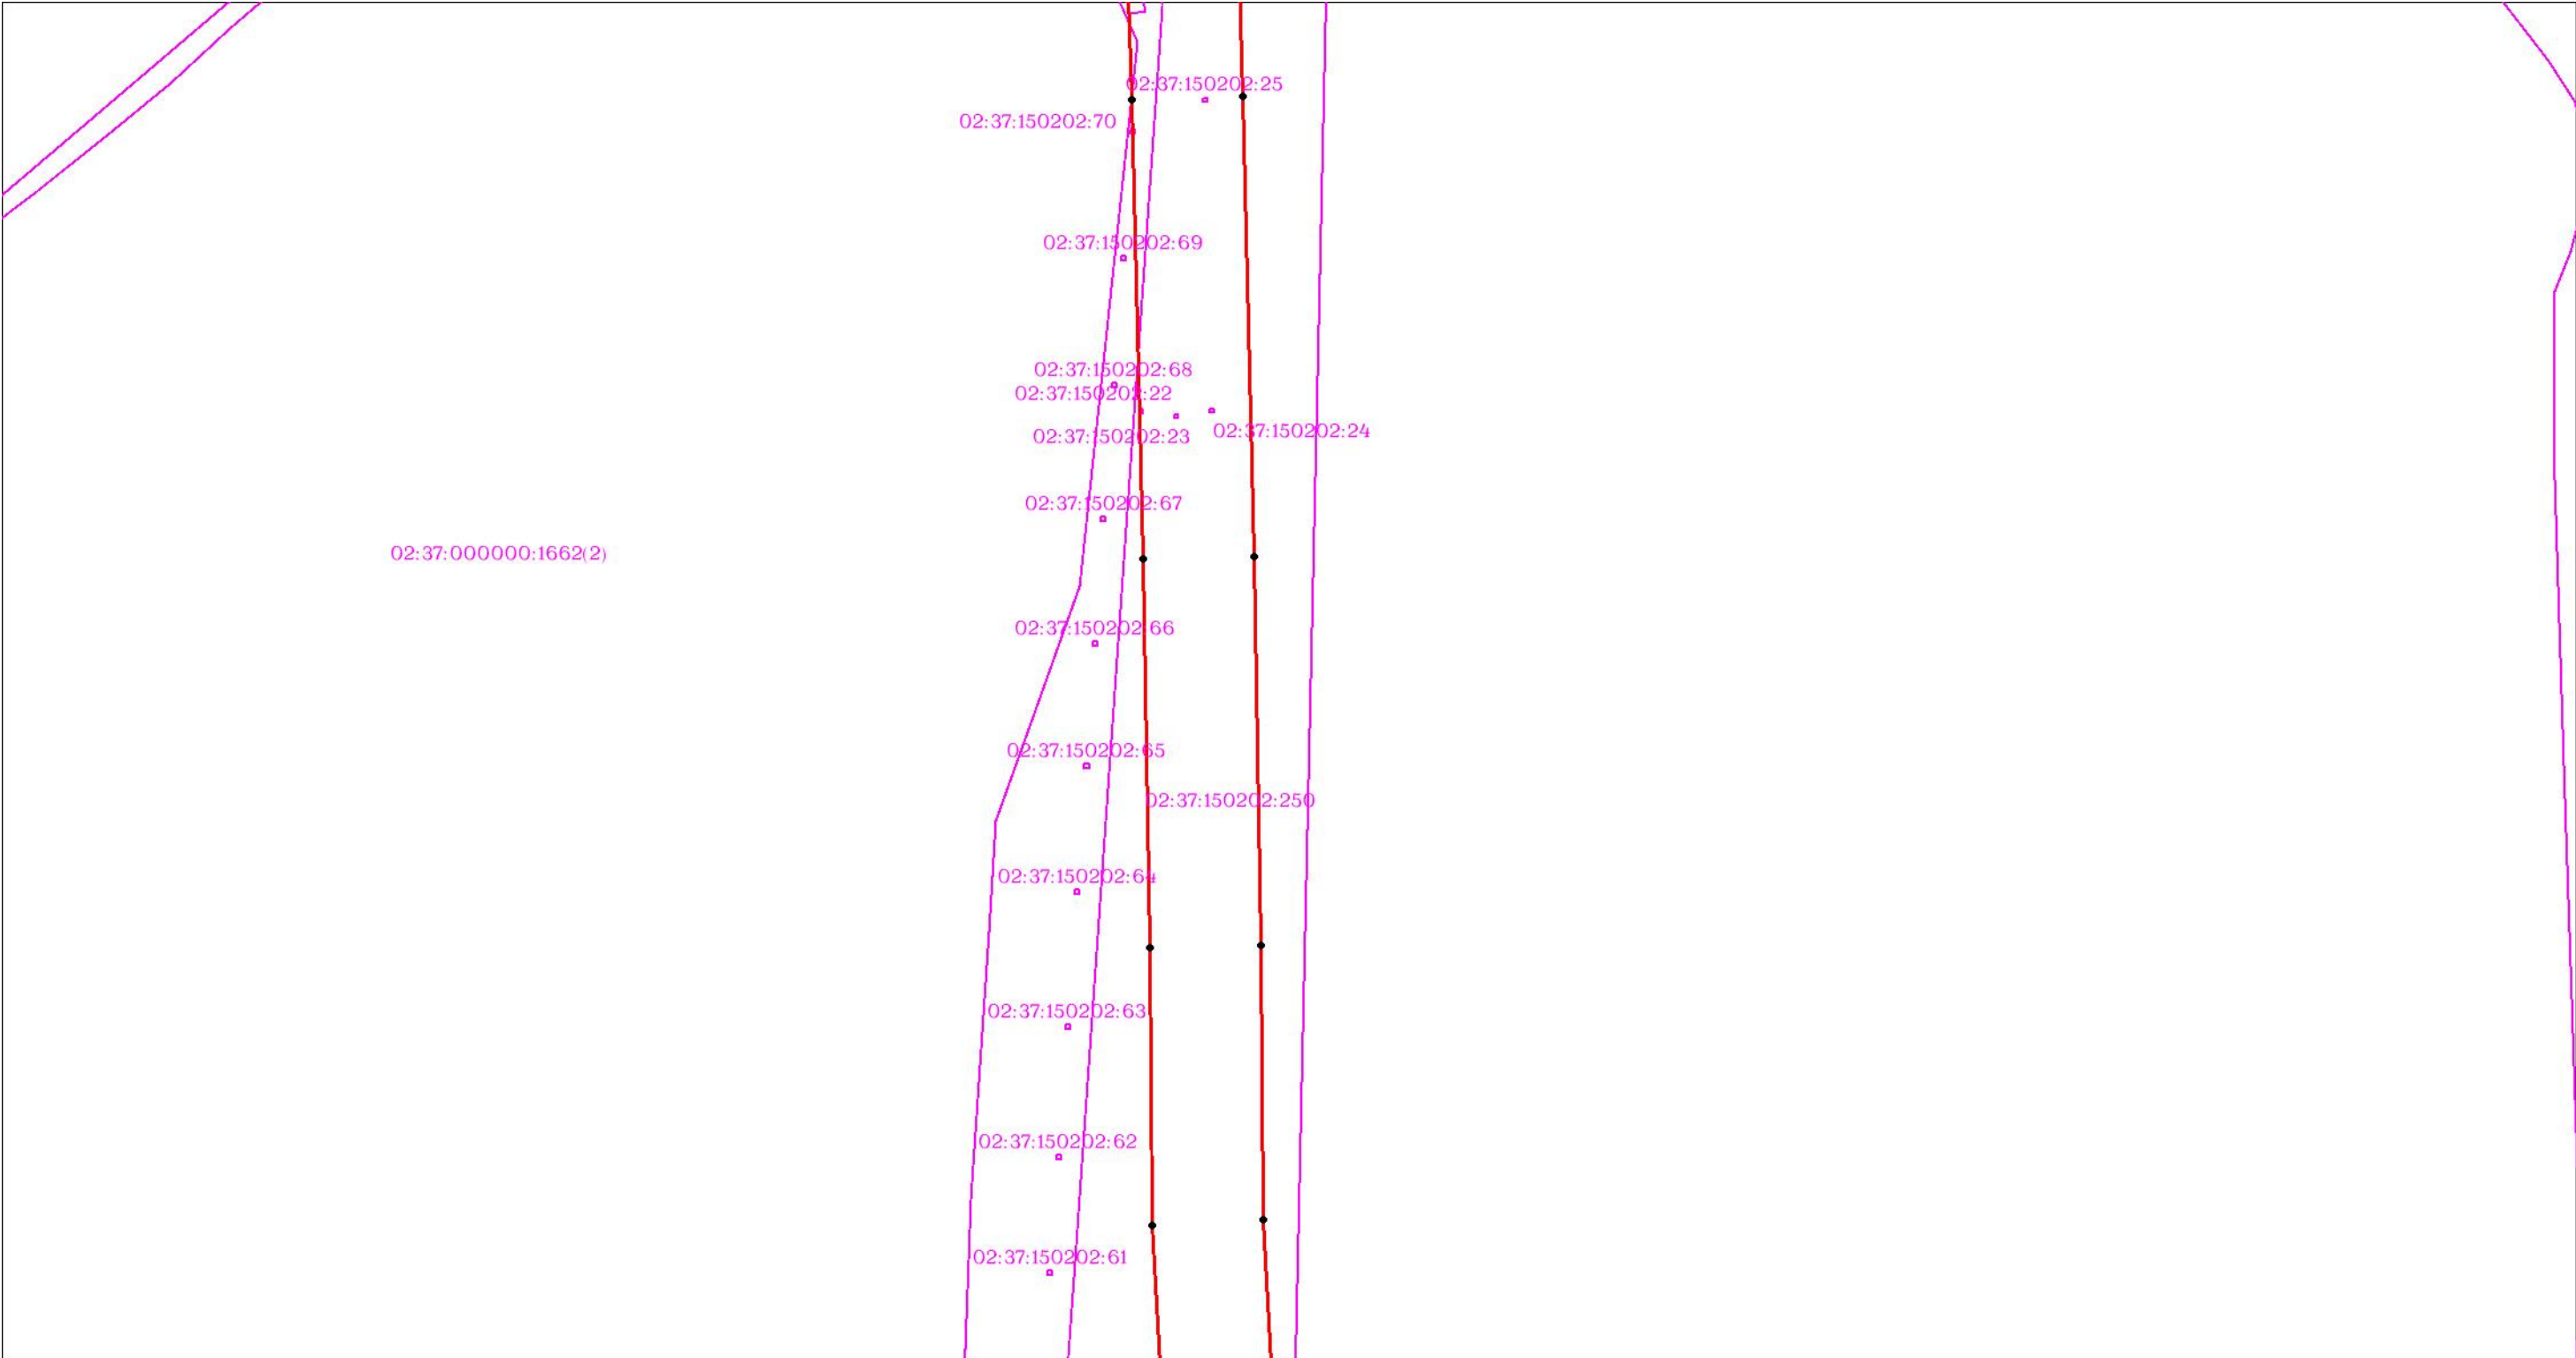

Масштаб 1:3000


Используемые условные знаки и обозначения: приведены на отдельной странице в конце раздела.

ОПИСАНИЕ МЕСТОПОЛОЖЕНИЯ ГРАНИЦ

Публичный сервитут для использования земель и (или) земельных участков в целях эксплуатации существующего трубопровода для продуктов переработки нефти и газа федерального значения: Линейное сооружение - конденсатопровод "Оренбург-Салават-Уфа 2-я нитка"
(наименование объекта, местоположение границ которого описано)

Схема расположения границ публичного сервитута

Выносной лист №105

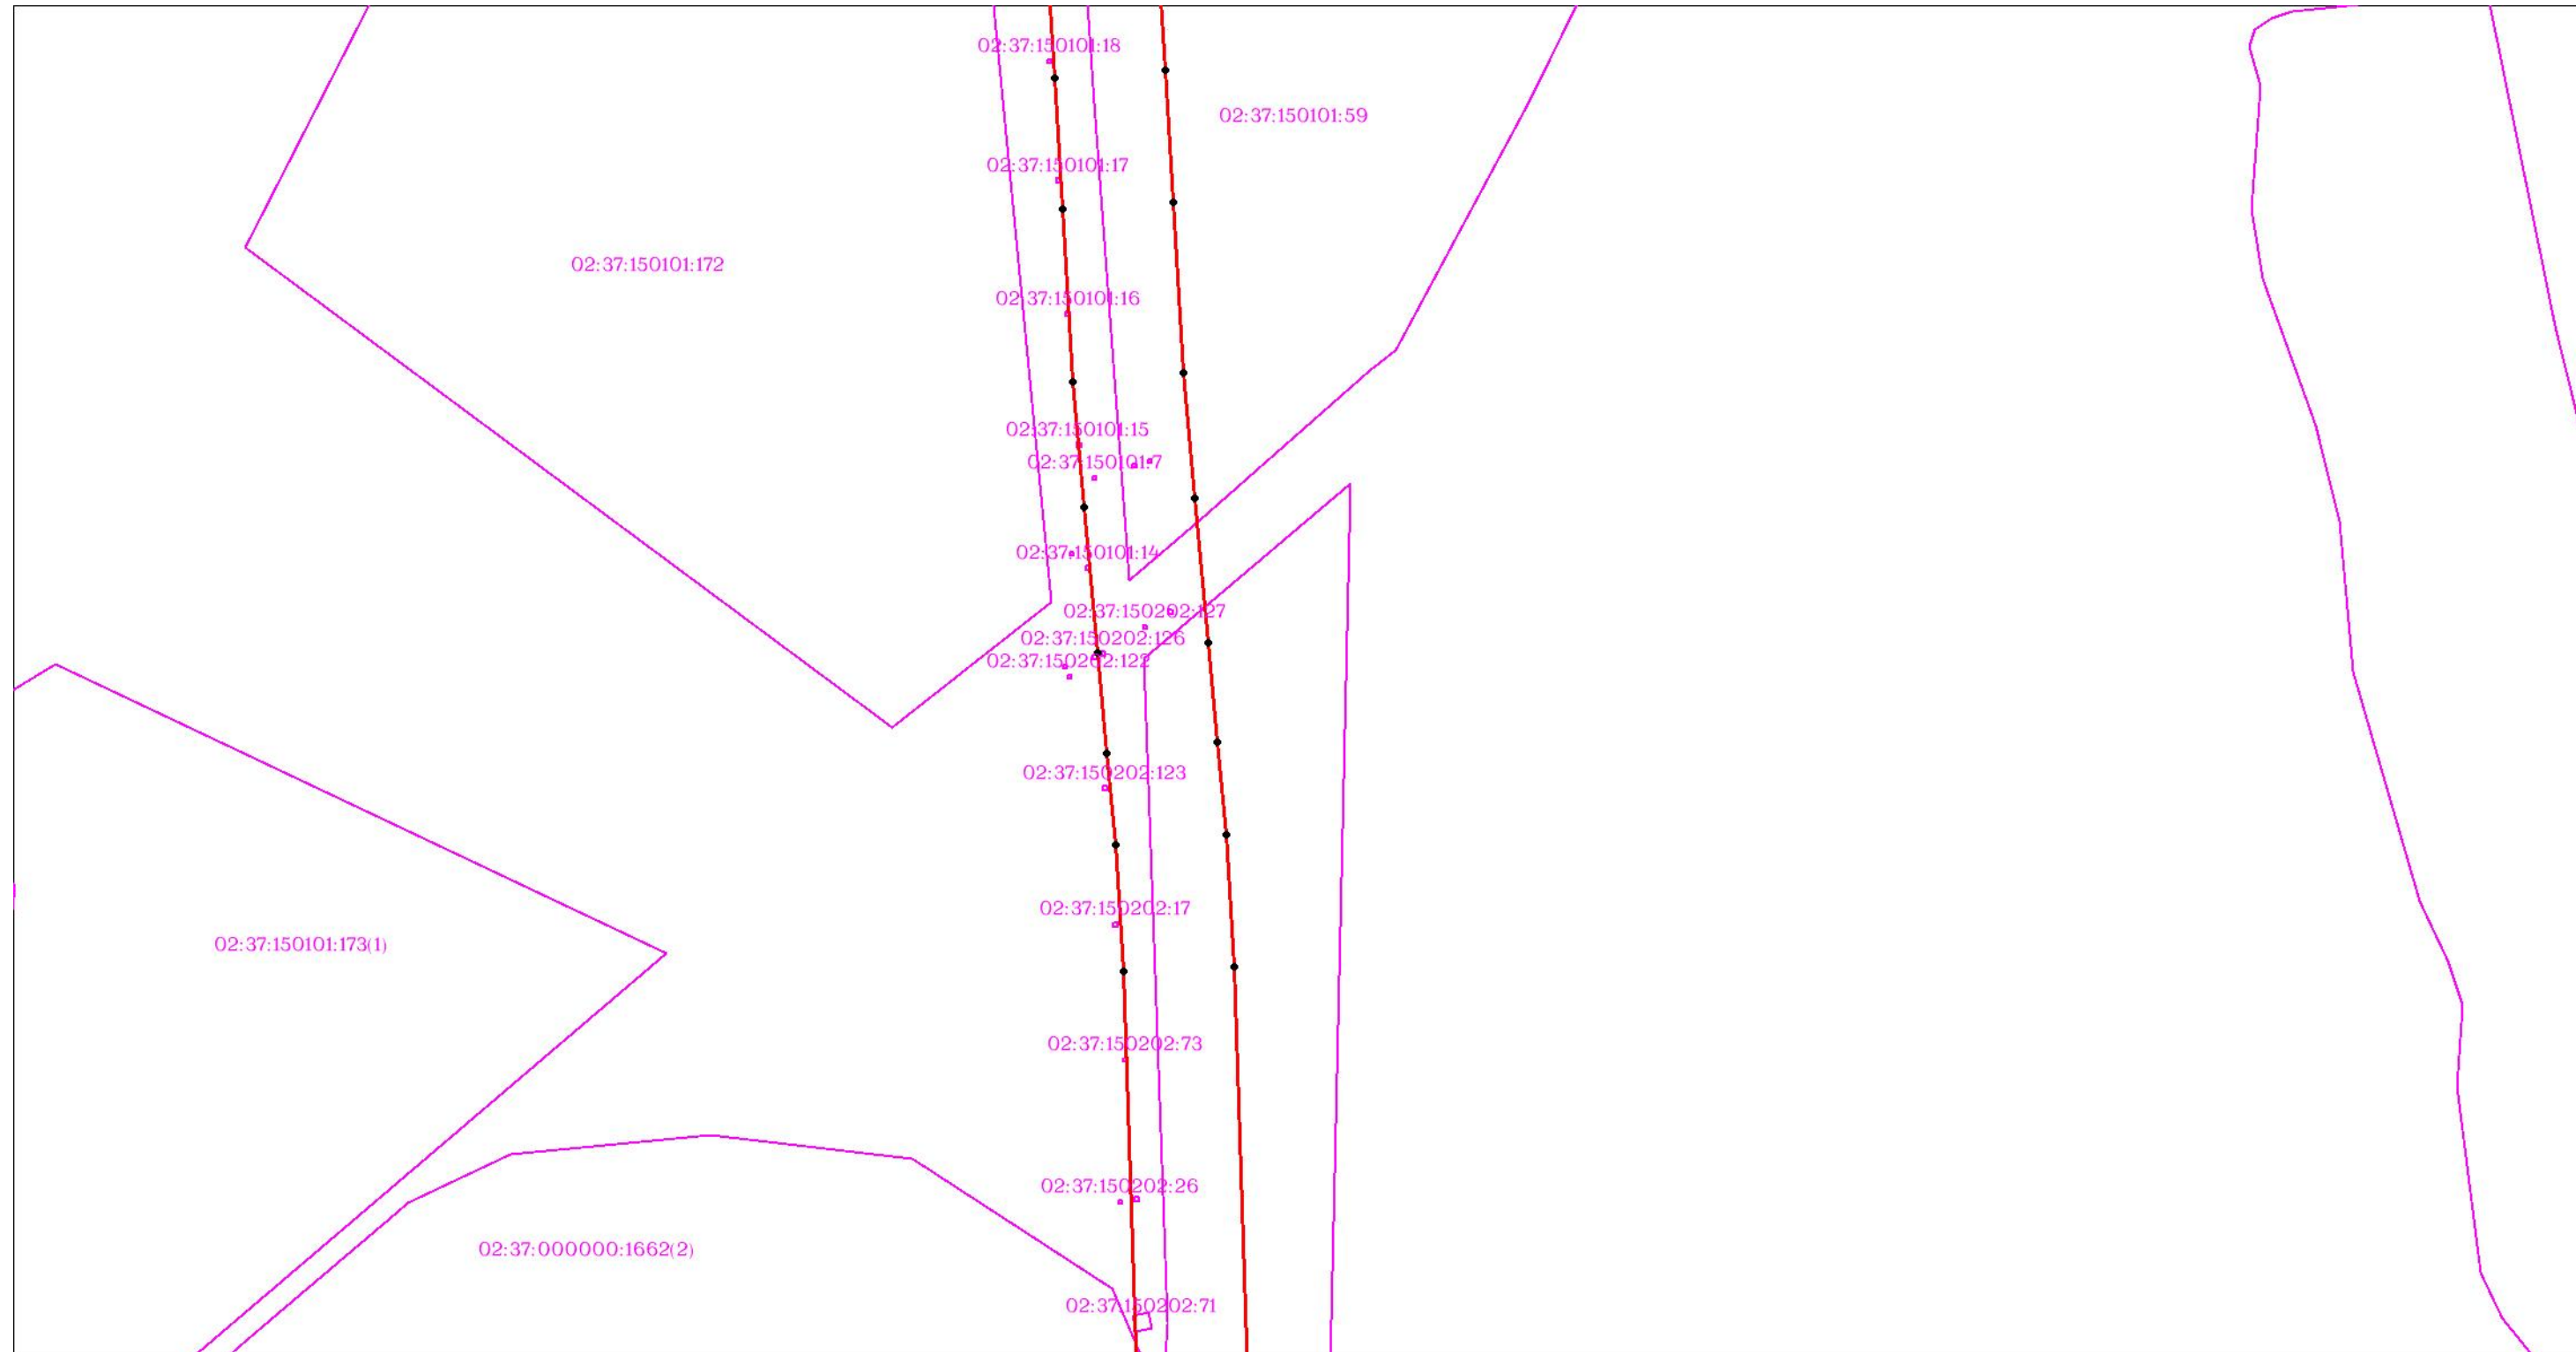

Масштаб 1:3000


Используемые условные знаки и обозначения: приведены на отдельной странице в конце раздела.

ОПИСАНИЕ МЕСТОПОЛОЖЕНИЯ ГРАНИЦ

Публичный сервитут для использования земель и (или) земельных участков в целях эксплуатации существующего трубопровода для продуктов переработки нефти и газа федерального значения: Линейное сооружение - конденсатопровод "Оренбург-Салават-Уфа 2-я нитка"
(наименование объекта, местоположение границ которого описано)

Схема расположения границ публичного сервитута

Выносной лист №106

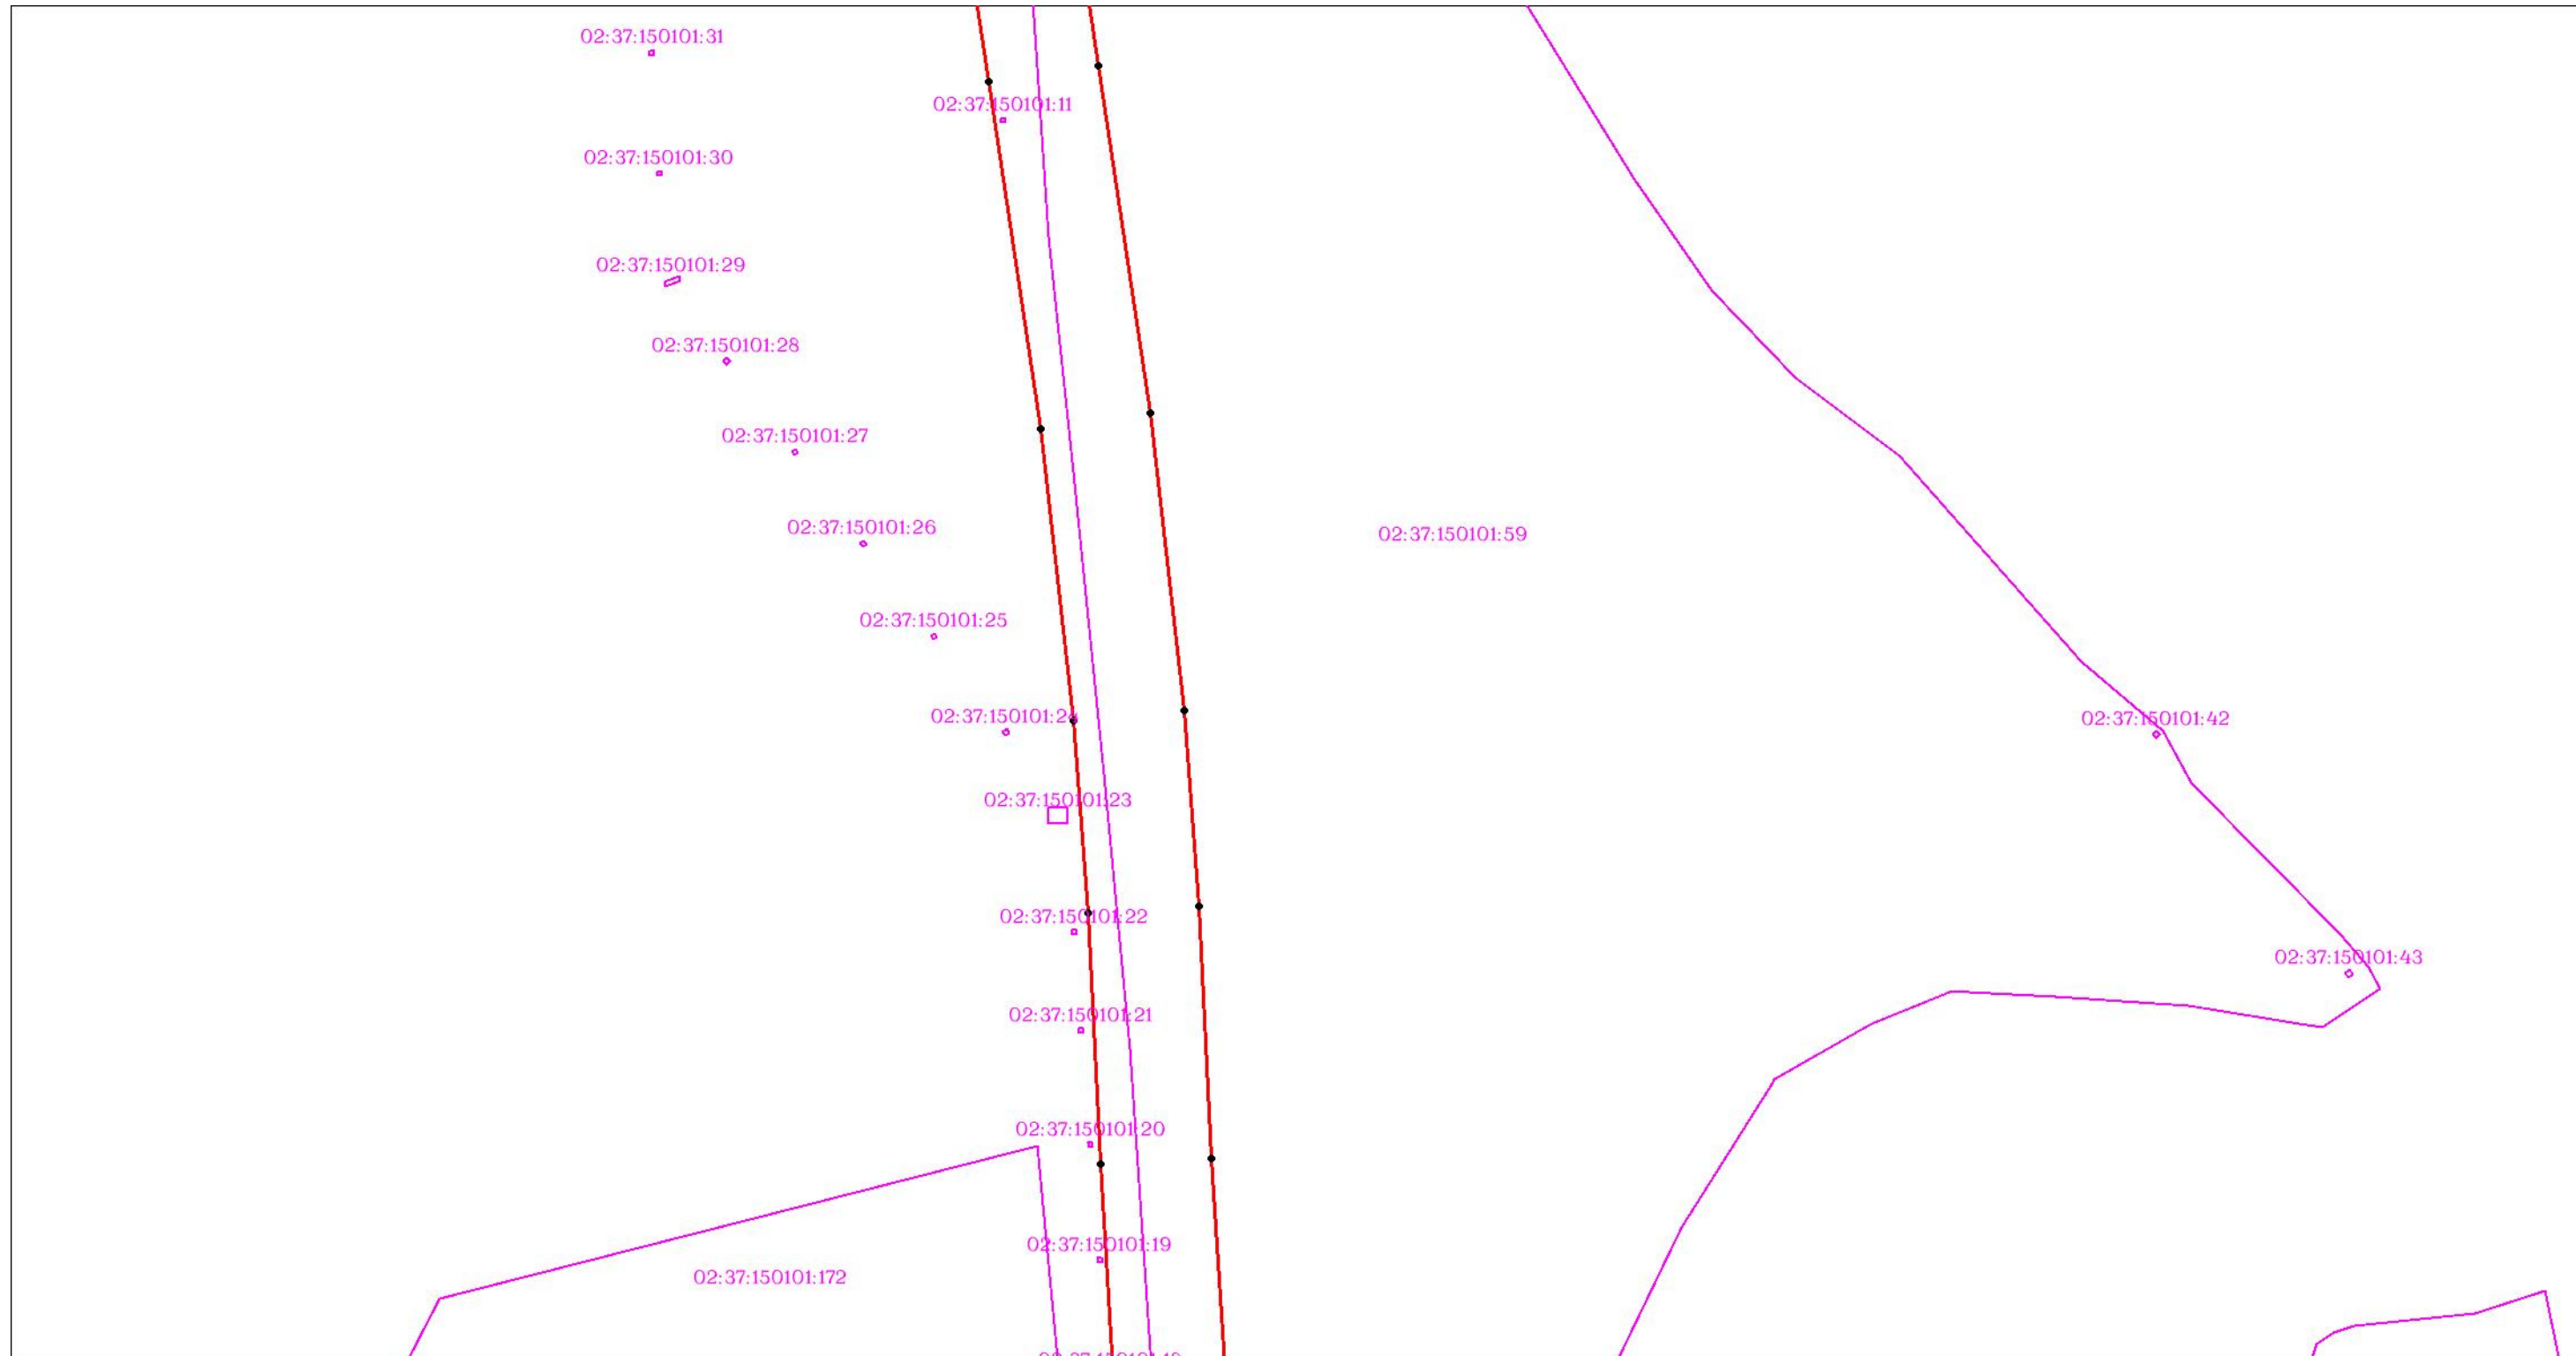

Масштаб 1:3000


Используемые условные знаки и обозначения: приведены на отдельной странице в конце раздела.

ОПИСАНИЕ МЕСТОПОЛОЖЕНИЯ ГРАНИЦ

Публичный сервитут для использования земель и (или) земельных участков в целях эксплуатации существующего трубопровода для продуктов переработки нефти и газа федерального значения: Линейное сооружение - конденсатопровод "Оренбург-Салават-Уфа 2-я нитка"
(наименование объекта, местоположение границ которого описано)

Схема расположения границ публичного сервитута

Выносной лист №107

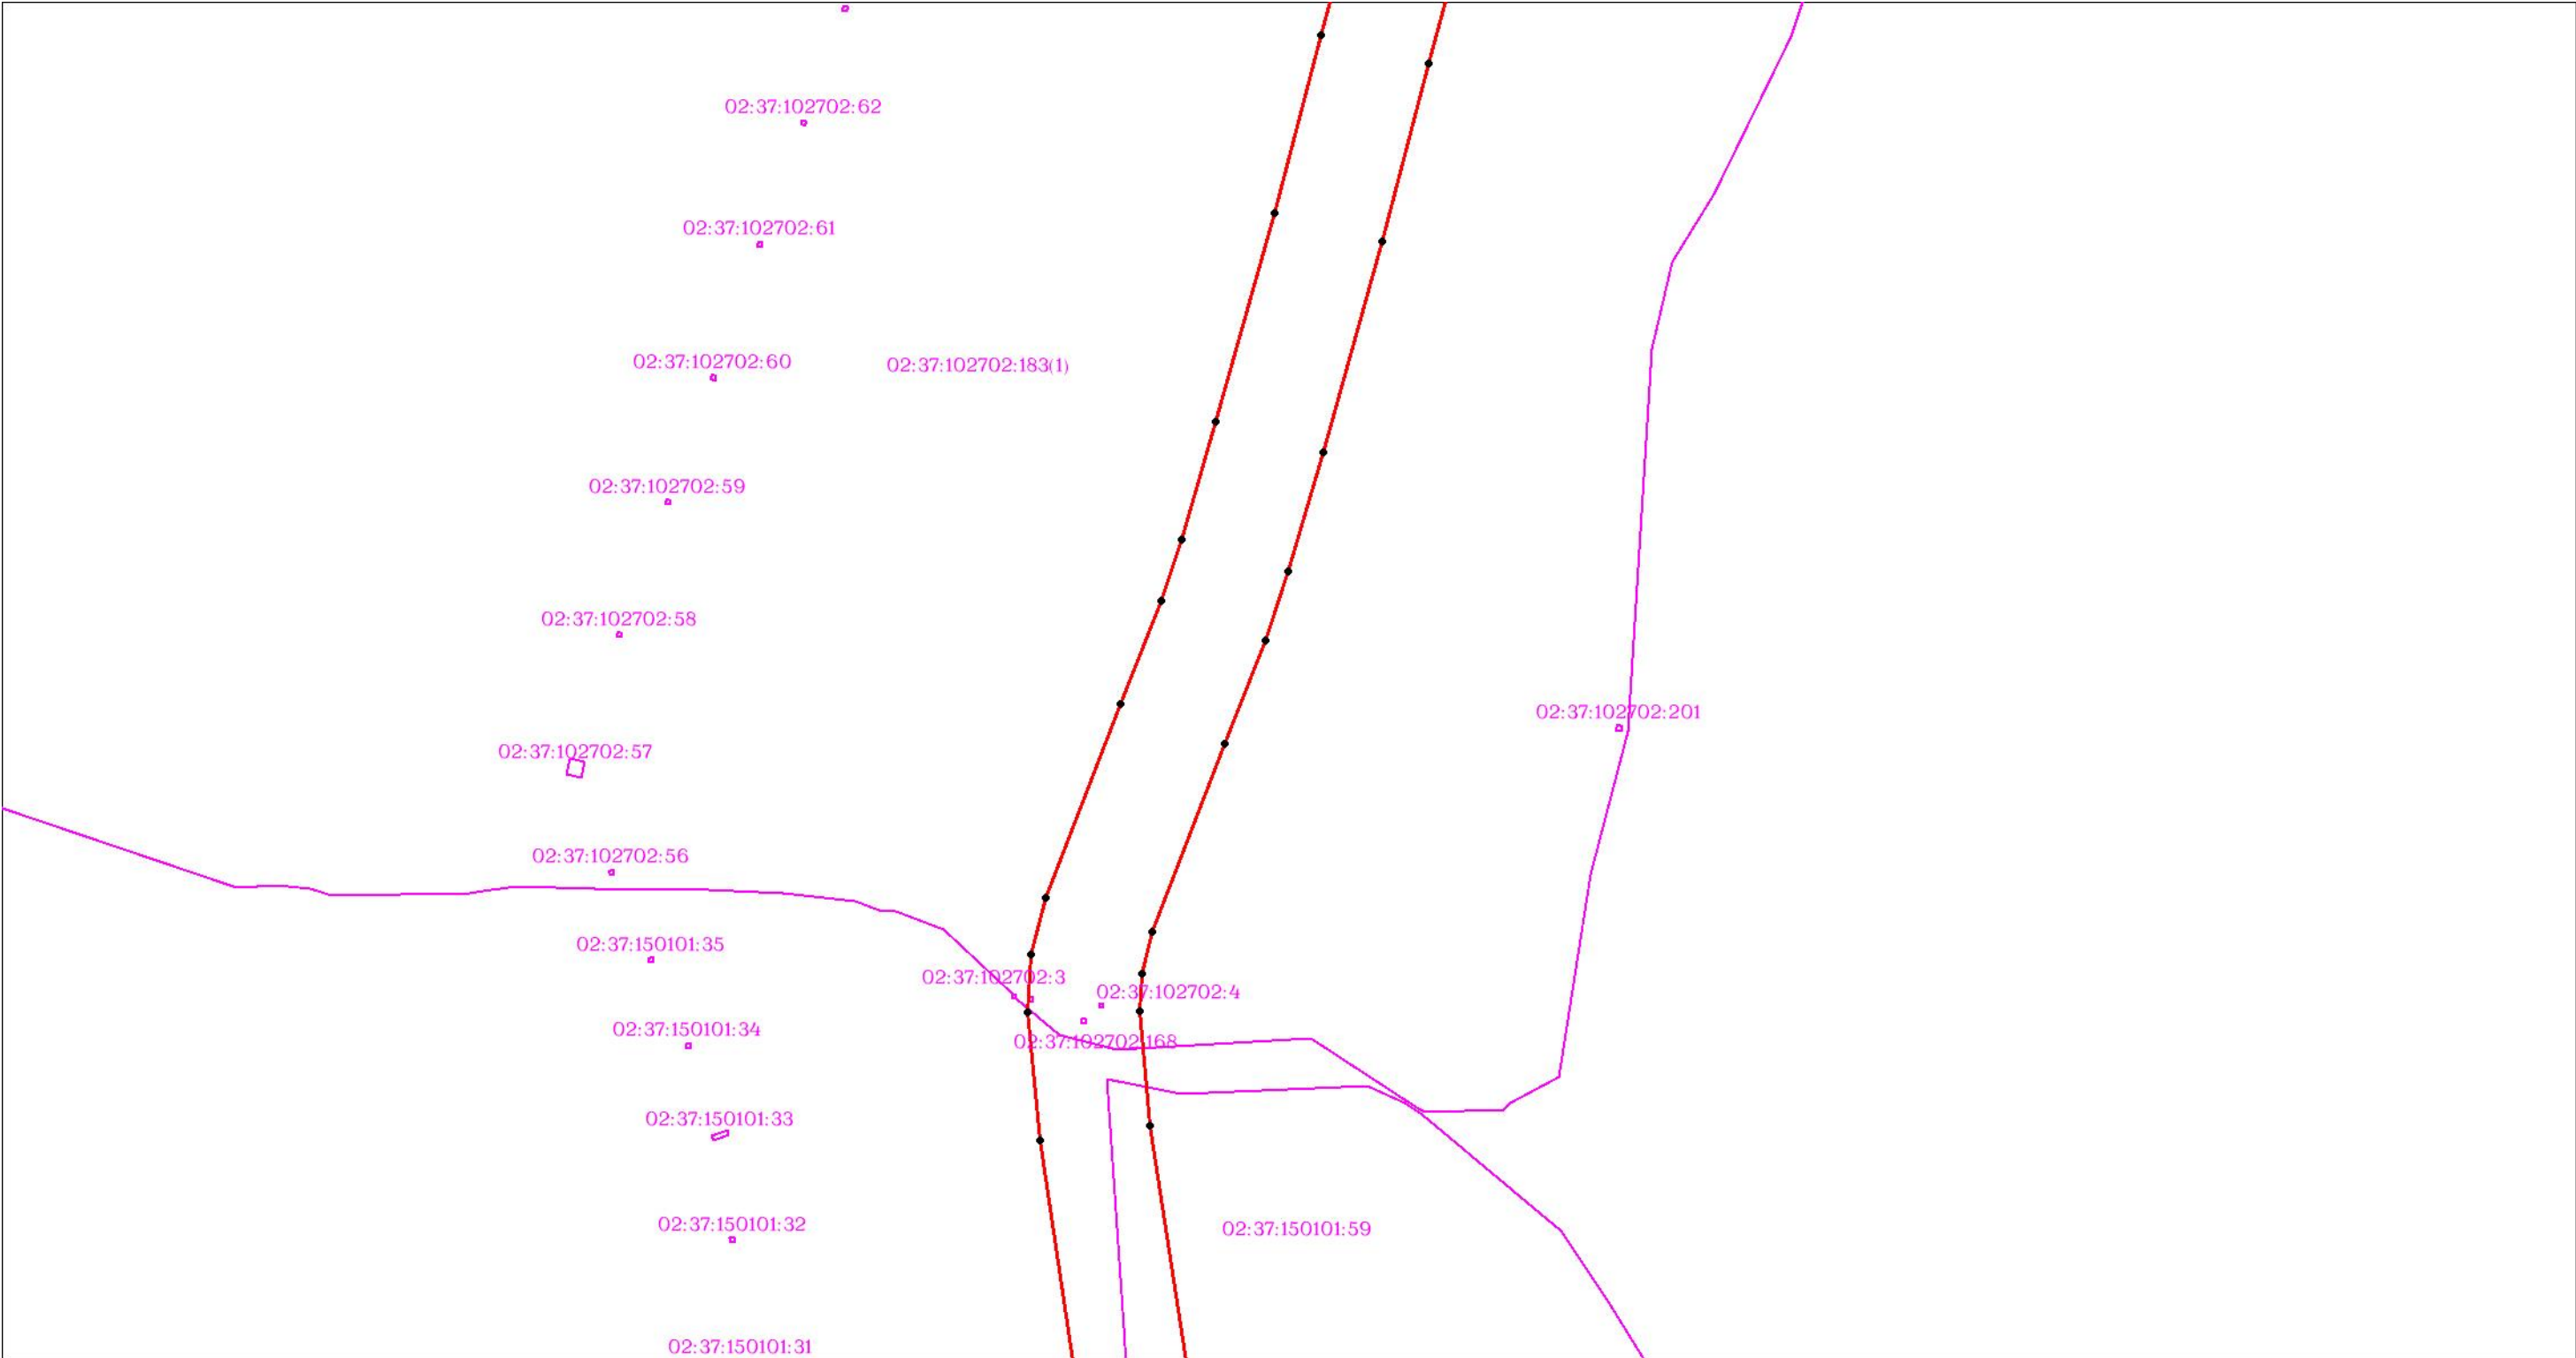

Масштаб 1:3000

Используемые условные знаки и обозначения: приведены на отдельной странице в конце раздела.

ОПИСАНИЕ МЕСТОПОЛОЖЕНИЯ ГРАНИЦ

Публичный сервитут для использования земель и (или) земельных участков в целях эксплуатации существующего трубопровода для продуктов переработки нефти и газа федерального значения: Линейное сооружение - конденсатопровод "Оренбург-Салават-Уфа 2-я нитка"
(наименование объекта, местоположение границ которого описано)

Схема расположения границ публичного сервитута

Выносной лист №108



Масштаб 1:3000


Используемые условные знаки и обозначения: приведены на отдельной странице в конце раздела.

ОПИСАНИЕ МЕСТОПОЛОЖЕНИЯ ГРАНИЦ

Публичный сервитут для использования земель и (или) земельных участков в целях эксплуатации существующего трубопровода для продуктов переработки нефти и газа федерального значения: Линейное сооружение - конденсатопровод "Оренбург-Салават-Уфа 2-я нитка"
(наименование объекта, местоположение границ которого описано)

Схема расположения границ публичного сервитута

Выносной лист №109

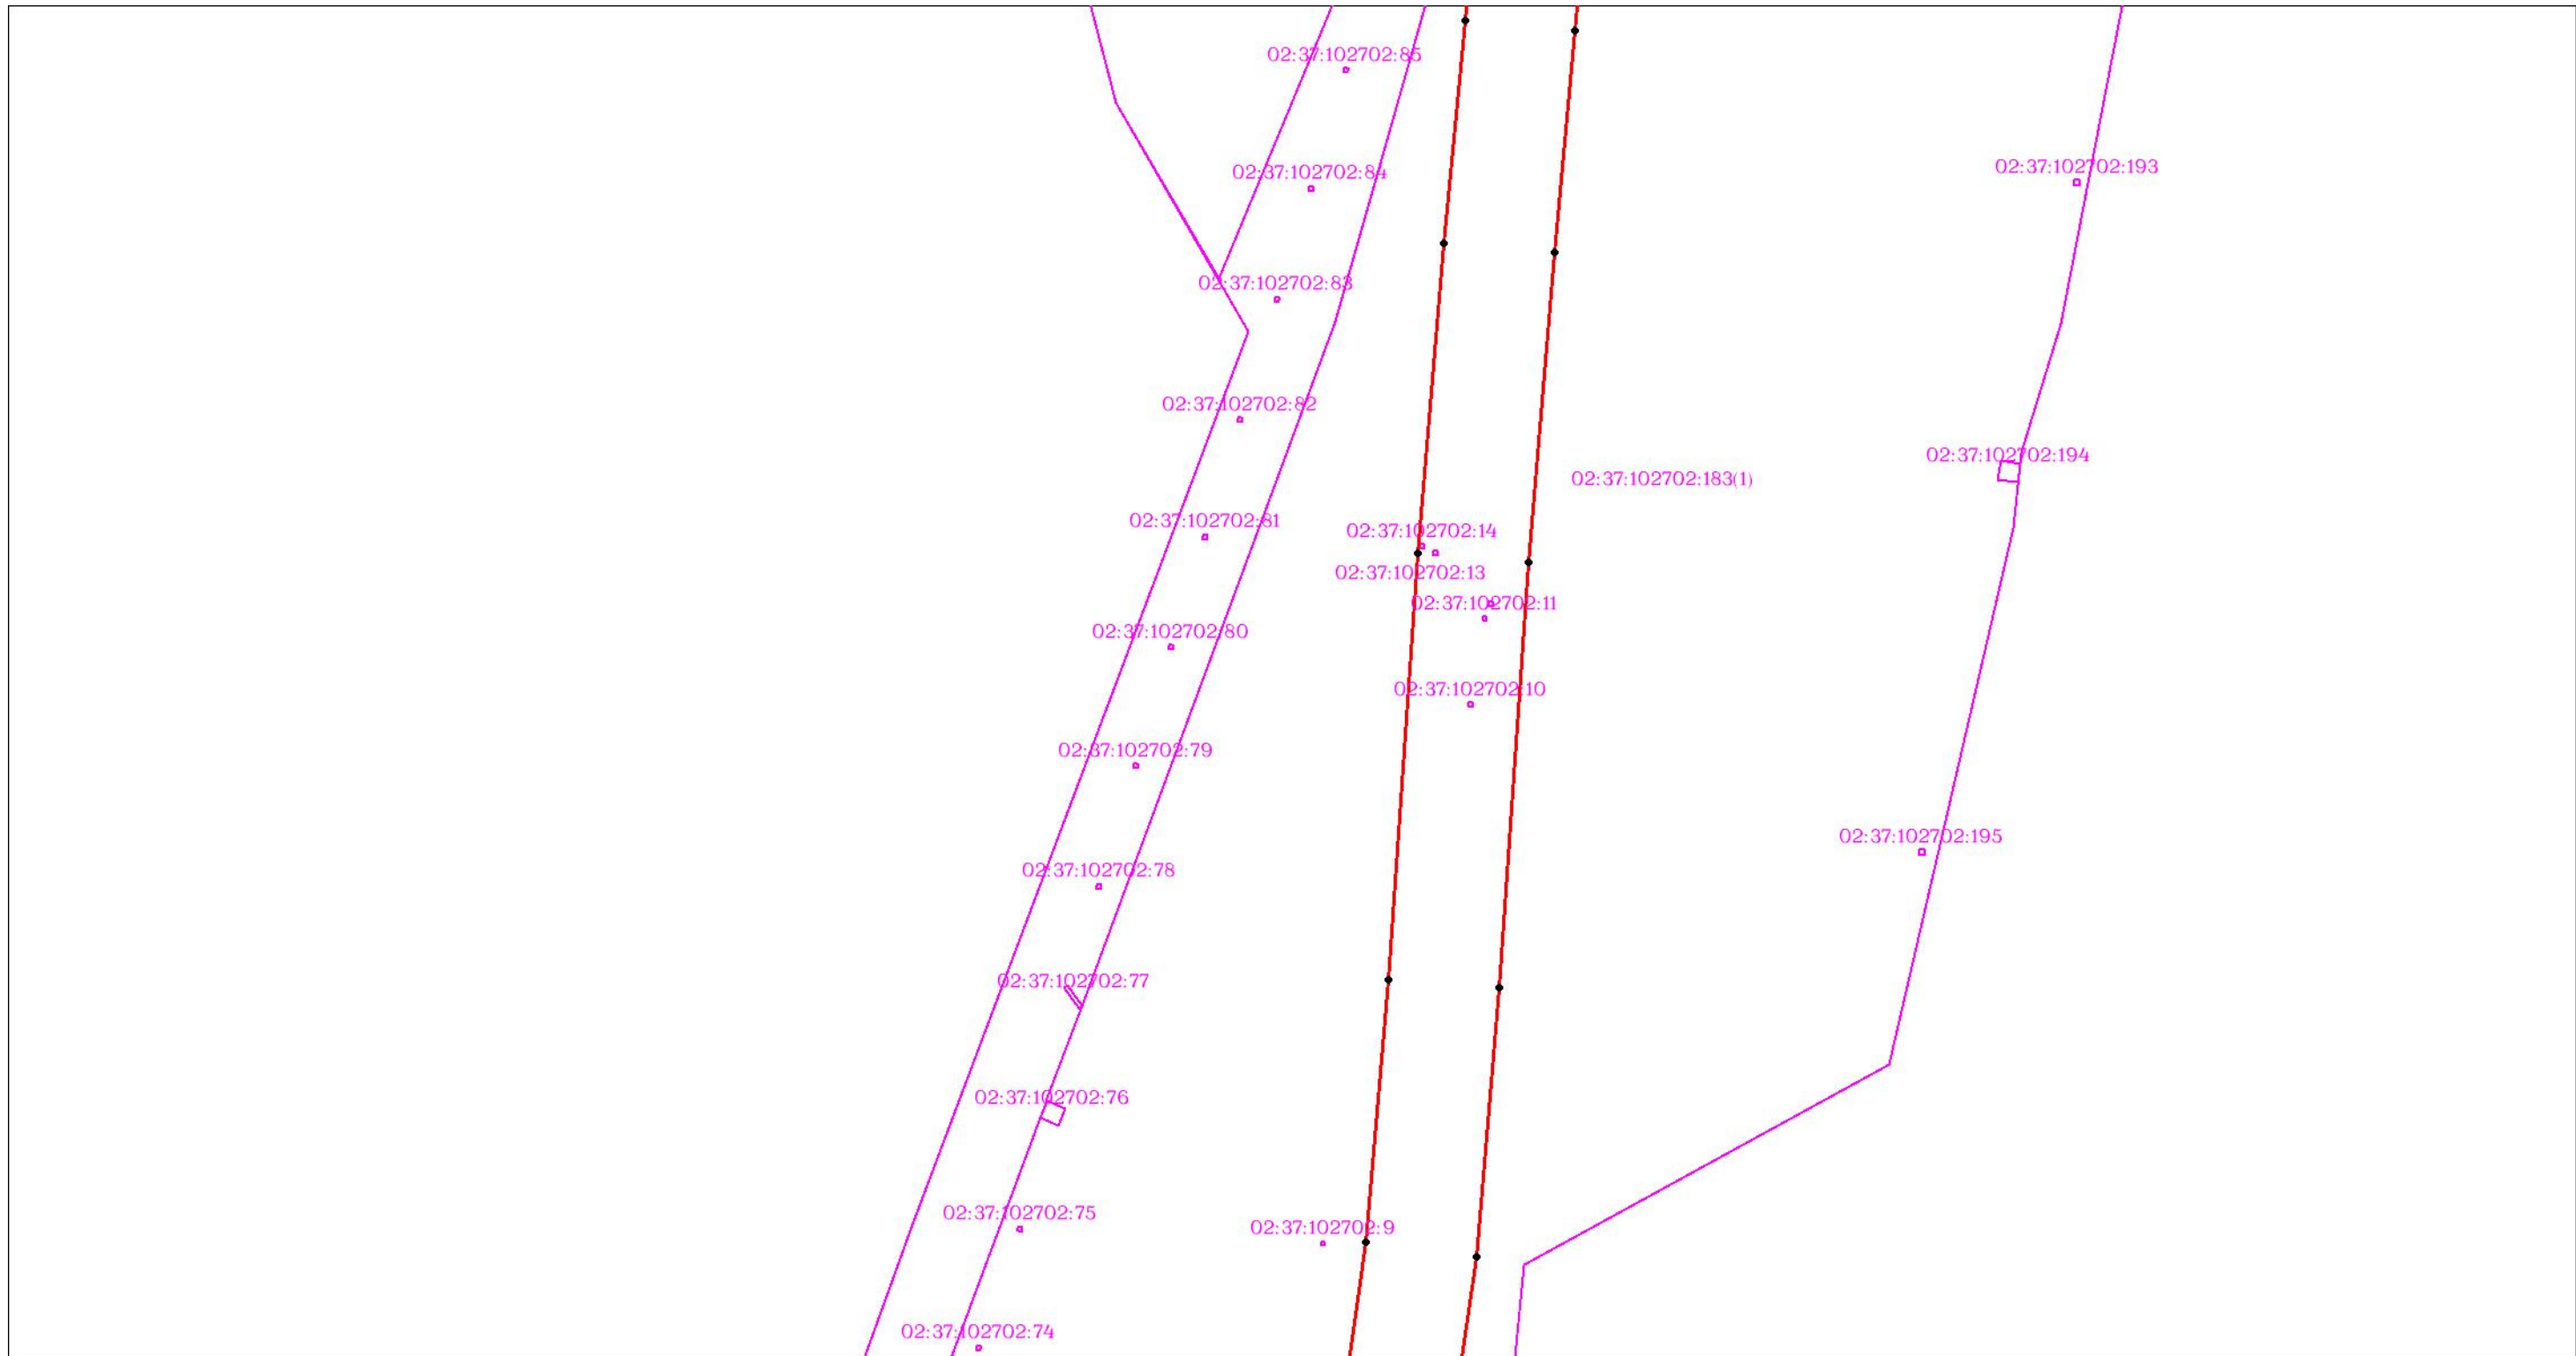

Масштаб 1:3000


Используемые условные знаки и обозначения: приведены на отдельной странице в конце раздела.

ОПИСАНИЕ МЕСТОПОЛОЖЕНИЯ ГРАНИЦ

Публичный сервитут для использования земель и (или) земельных участков в целях эксплуатации существующего трубопровода для продуктов переработки нефти и газа федерального значения: Линейное сооружение - конденсатопровод "Оренбург-Салават-Уфа 2-я нитка"
(наименование объекта, местоположение границ которого описано)

Схема расположения границ публичного сервитута

Выносной лист №110

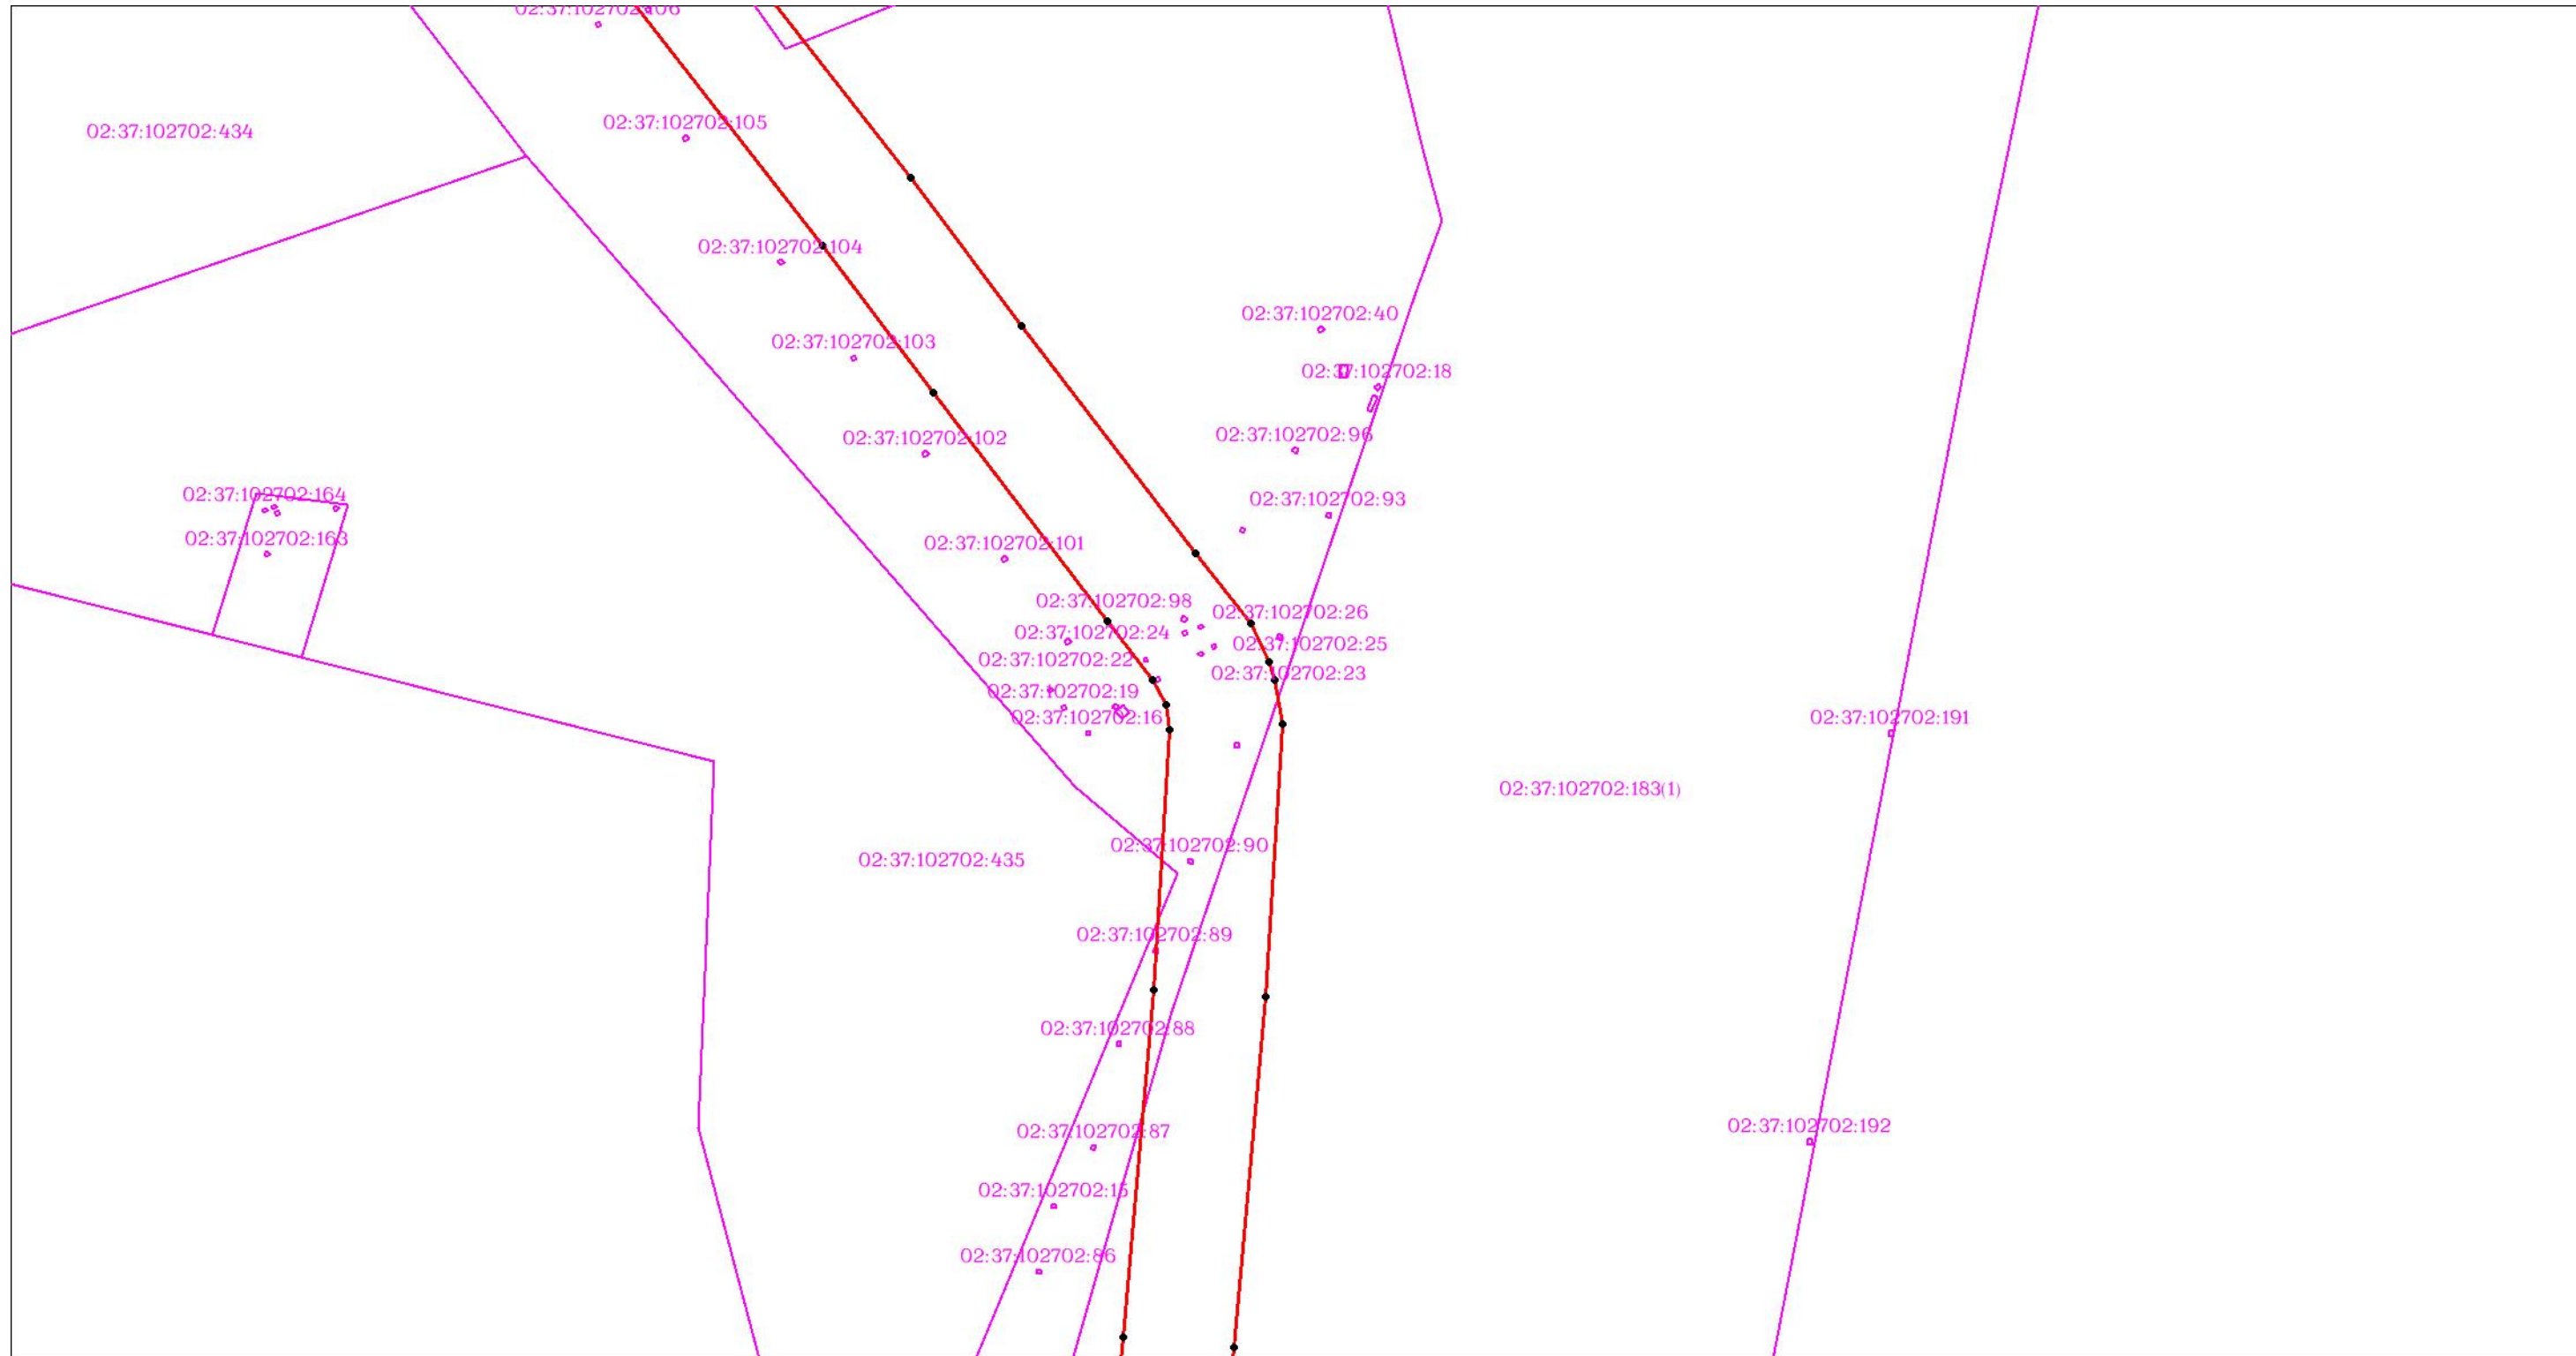

Масштаб 1:3000

Используемые условные знаки и обозначения: приведены на отдельной странице в конце раздела.

ОПИСАНИЕ МЕСТОПОЛОЖЕНИЯ ГРАНИЦ

Публичный сервитут для использования земель и (или) земельных участков в целях эксплуатации существующего трубопровода для продуктов переработки нефти и газа федерального значения: Линейное сооружение - конденсатопровод "Оренбург-Салават-Уфа 2-я нитка"
(наименование объекта, местоположение границ которого описано)

Схема расположения границ публичного сервитута

Выносной лист №111



Масштаб 1:3000


Используемые условные знаки и обозначения: приведены на отдельной странице в конце раздела.

ОПИСАНИЕ МЕСТОПОЛОЖЕНИЯ ГРАНИЦ

Публичный сервитут для использования земель и (или) земельных участков в целях эксплуатации существующего трубопровода для продуктов переработки нефти и газа федерального значения: Линейное сооружение - конденсатопровод "Оренбург-Салават-Уфа 2-я нитка"
(наименование объекта, местоположение границ которого описано)

Схема расположения границ публичного сервитута

Выносной лист №112

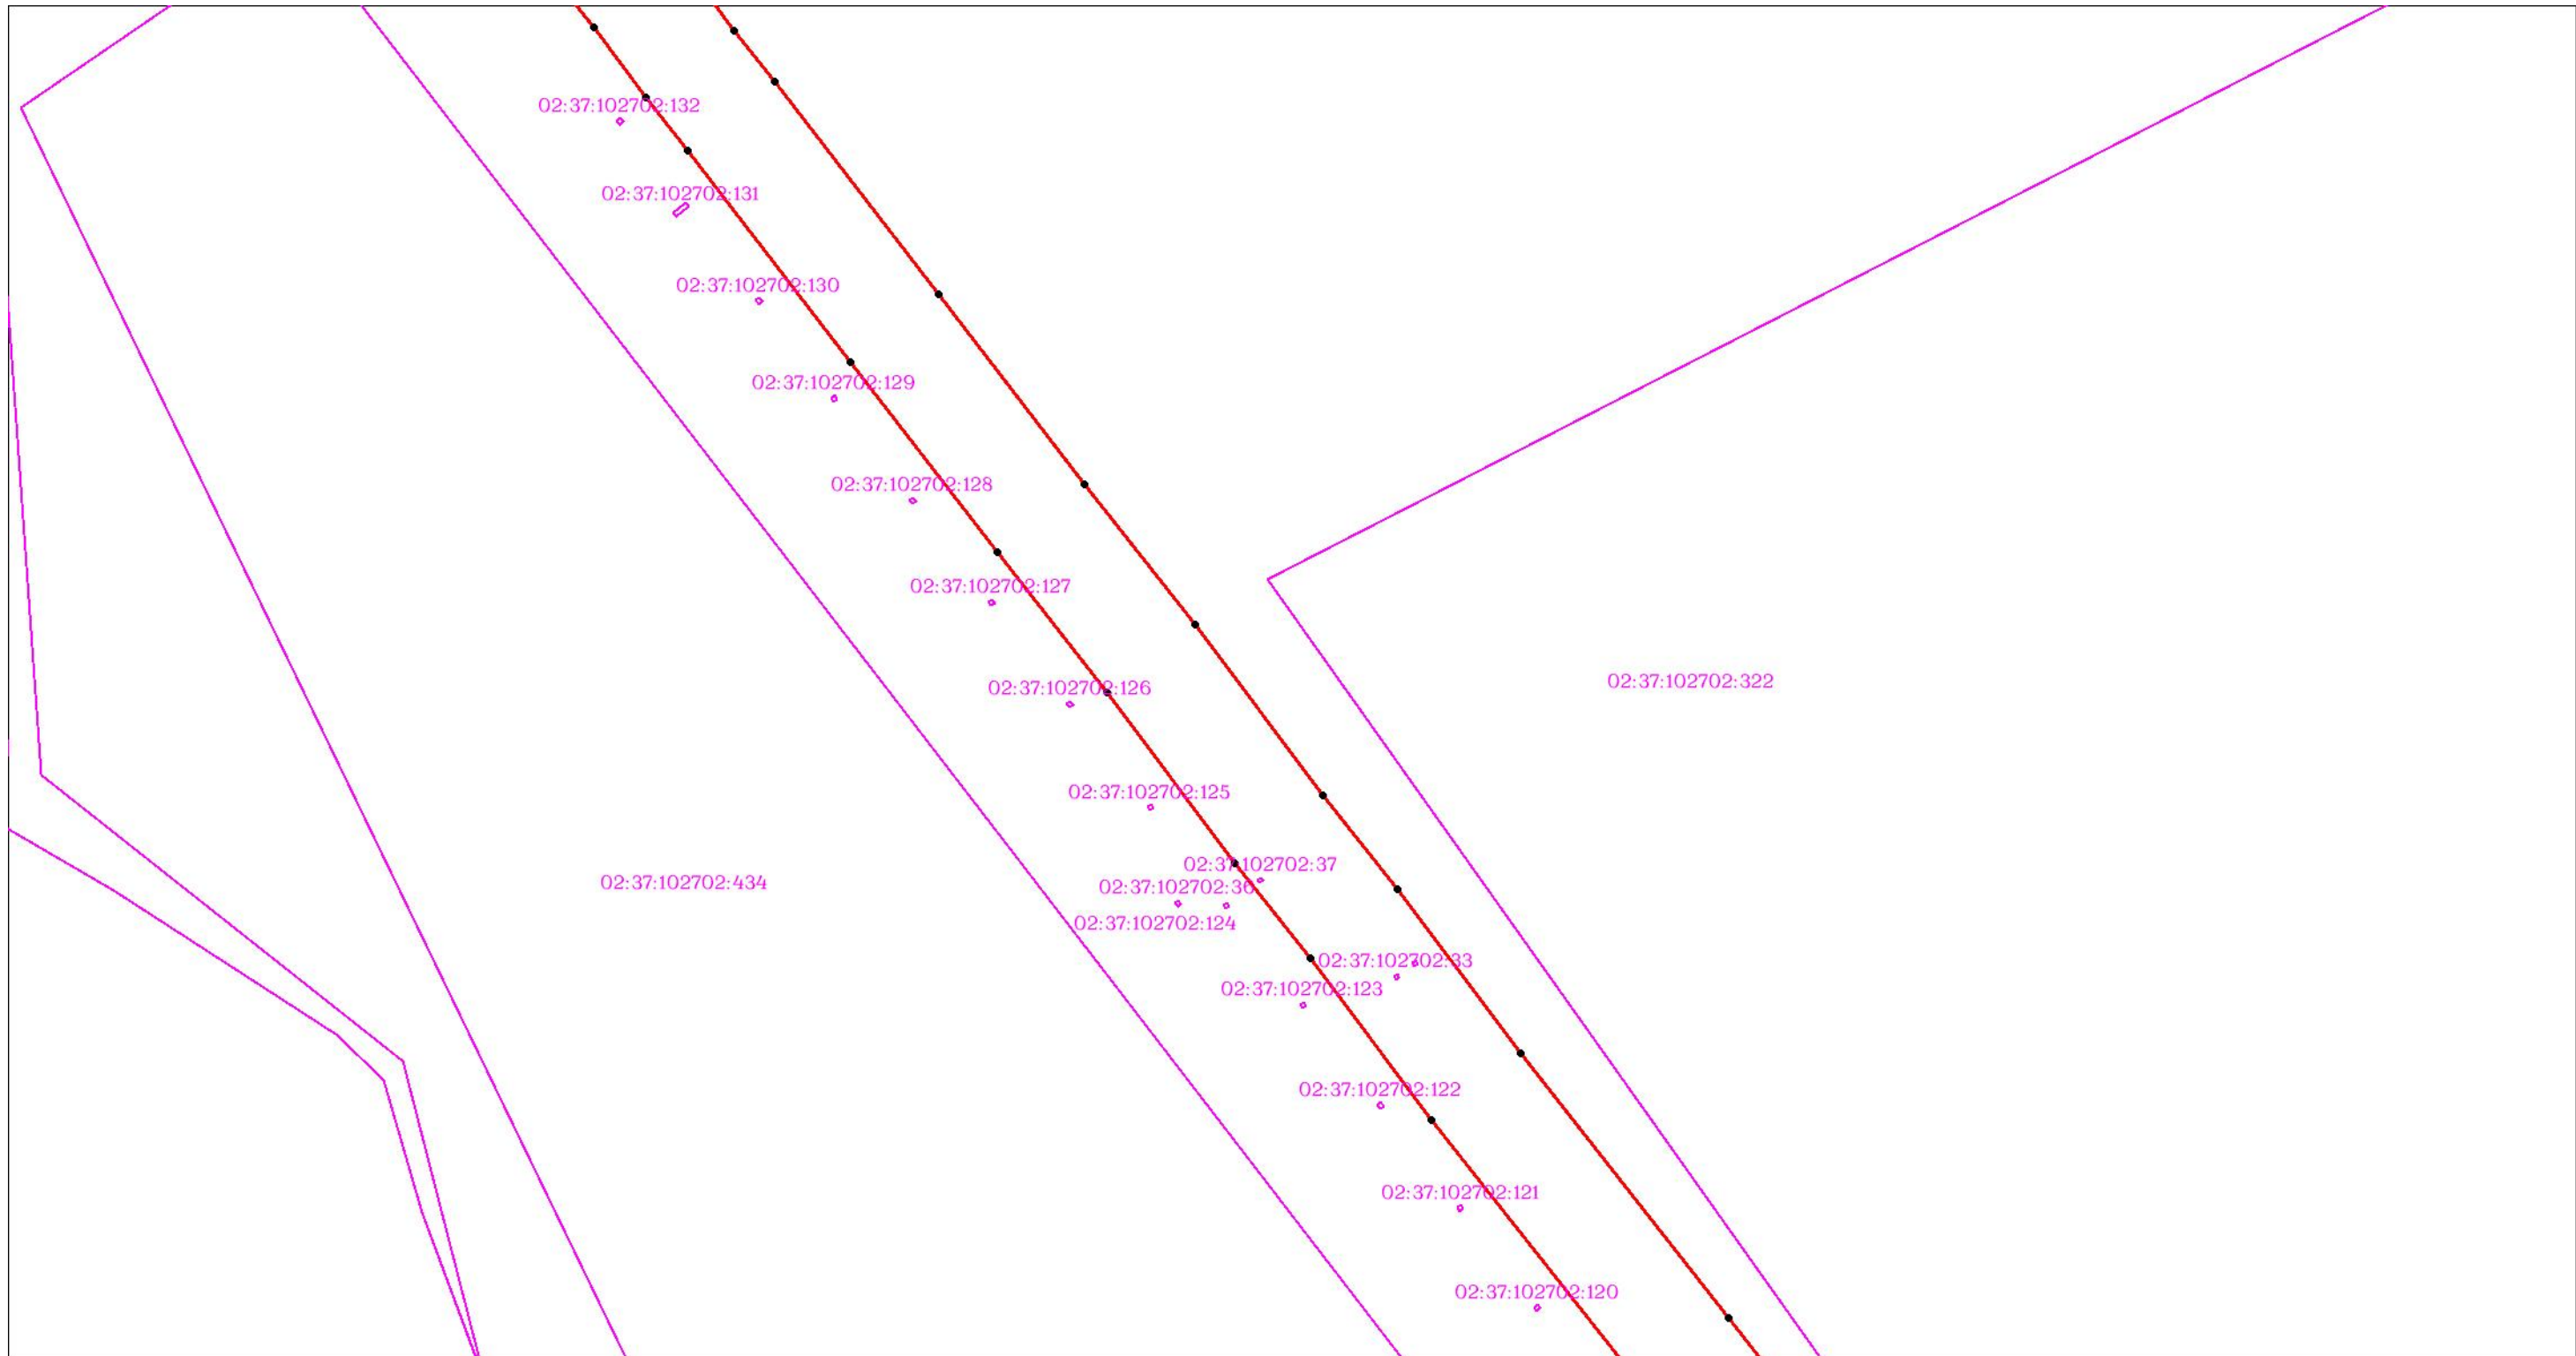

Масштаб 1:3000


Используемые условные знаки и обозначения: приведены на отдельной странице в конце раздела.

ОПИСАНИЕ МЕСТОПОЛОЖЕНИЯ ГРАНИЦ

Публичный сервитут для использования земель и (или) земельных участков в целях эксплуатации существующего трубопровода для продуктов переработки нефти и газа федерального значения: Линейное сооружение - конденсатопровод "Оренбург-Салават-Уфа 2-я нитка"
(наименование объекта, местоположение границ которого описано)

Схема расположения границ публичного сервитута

Выносной лист №113

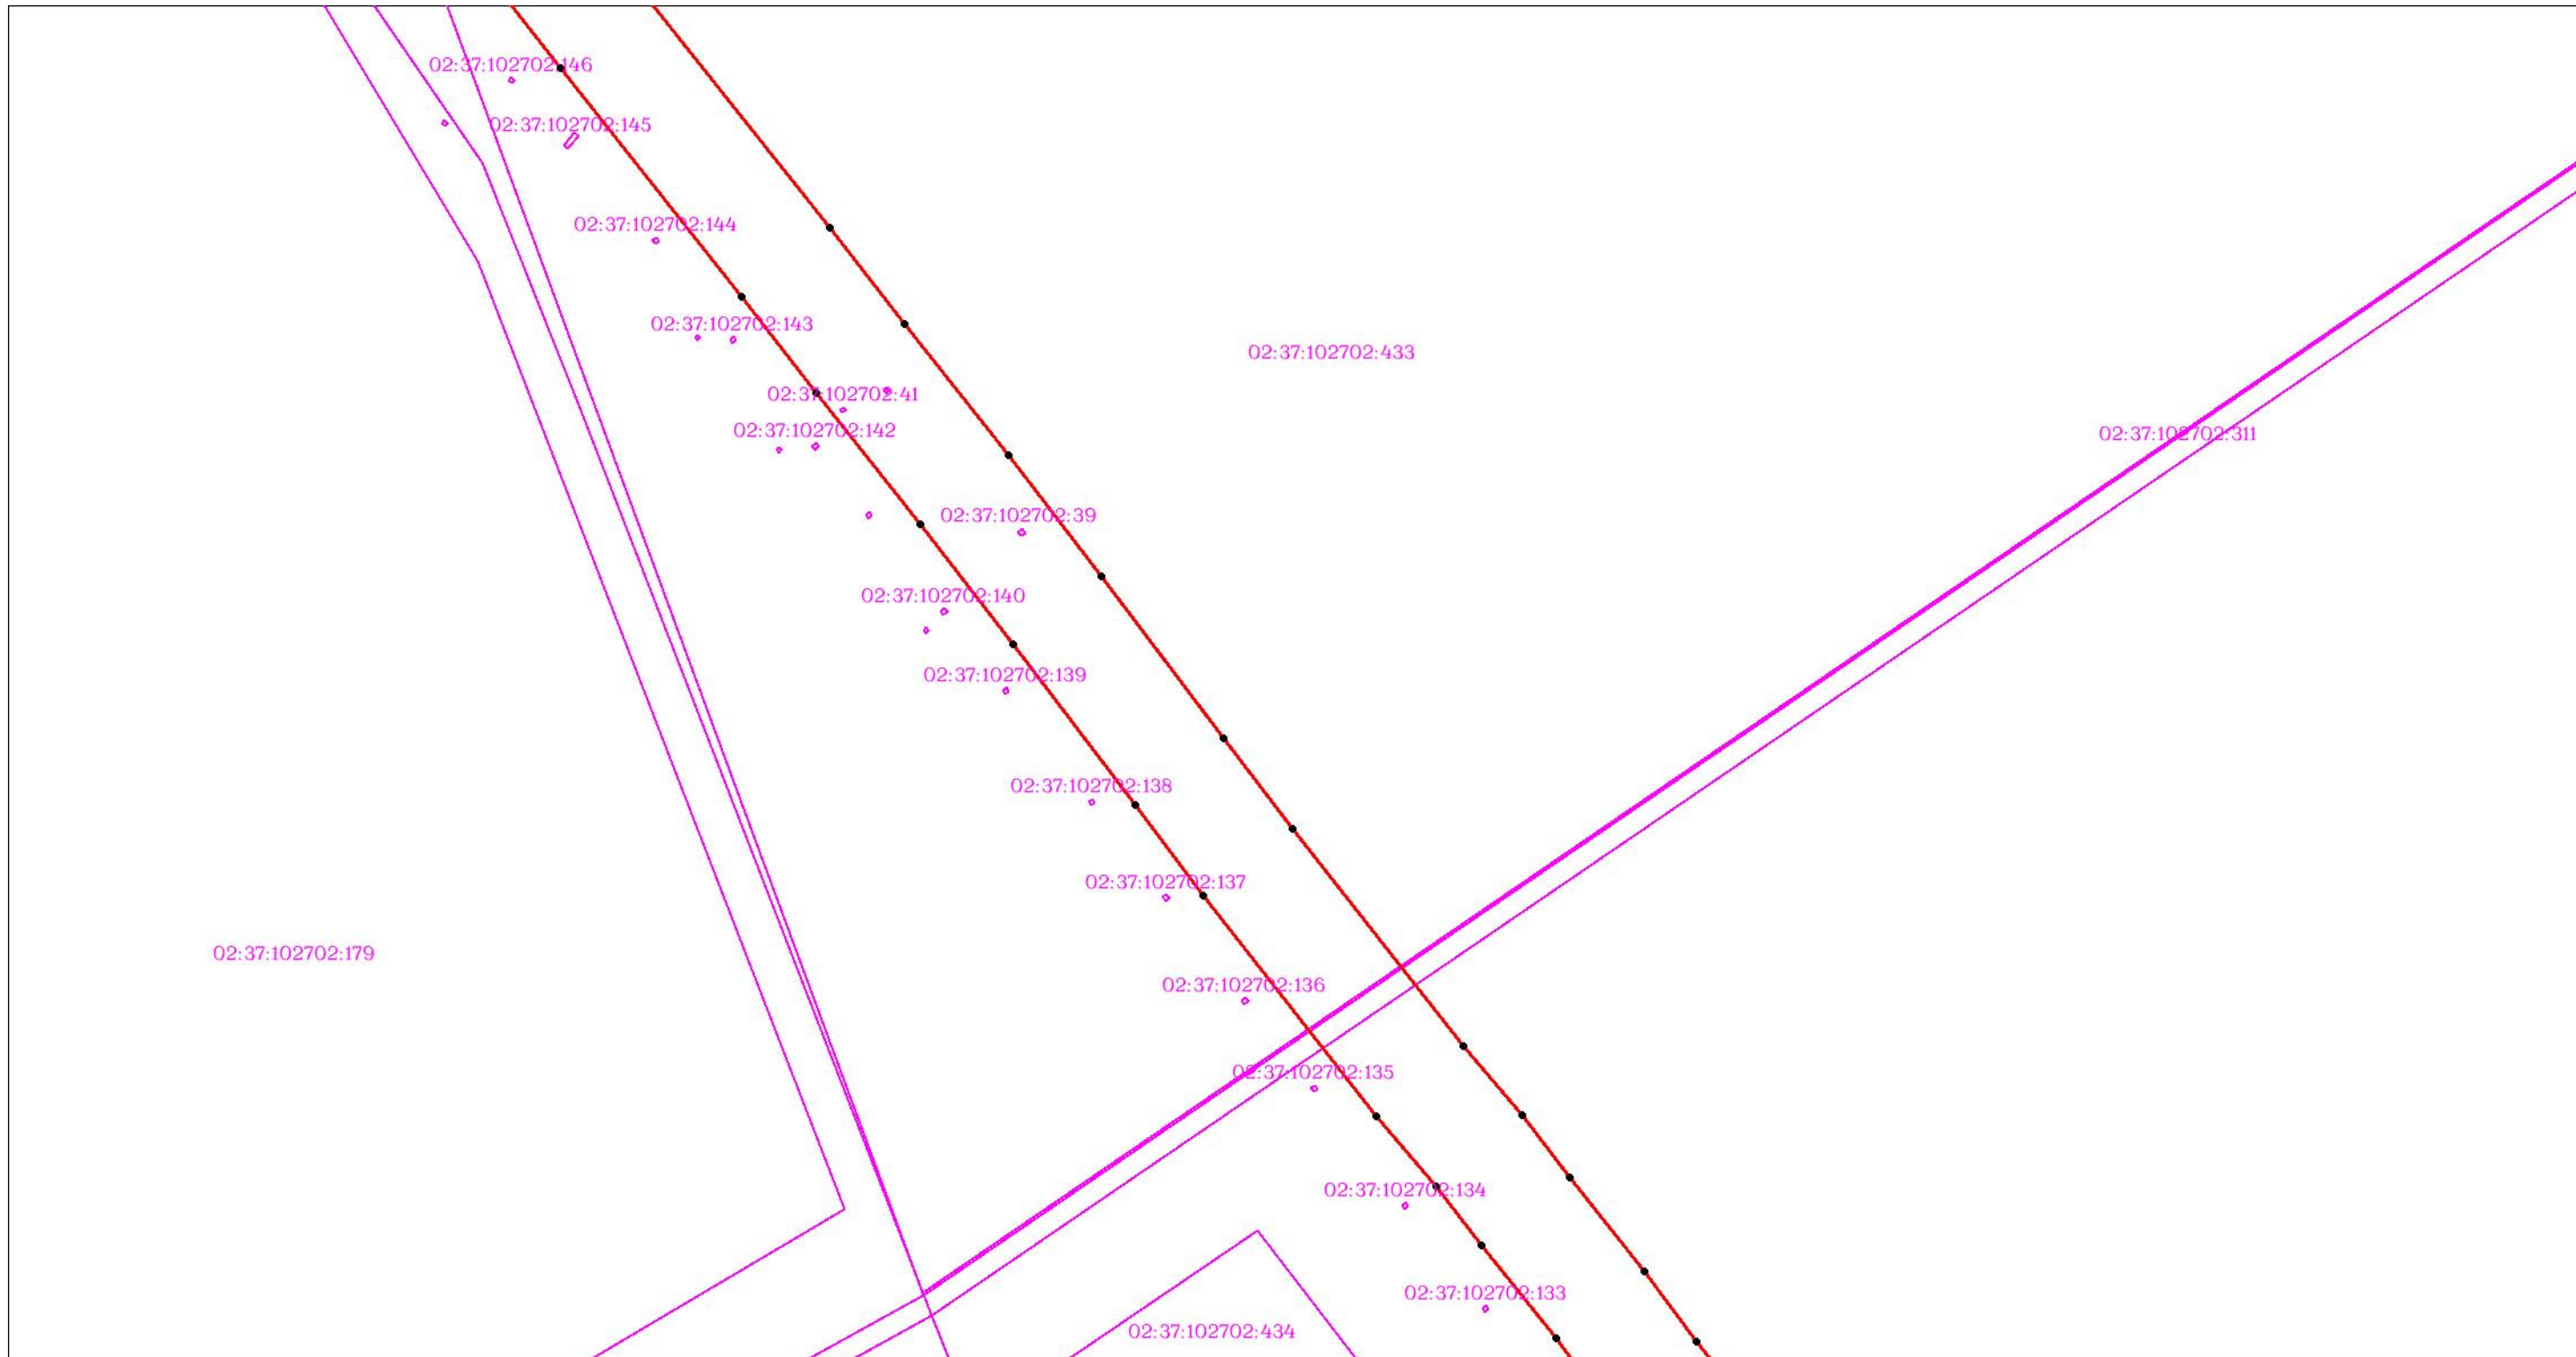

Масштаб 1:3000

Используемые условные знаки и обозначения: приведены на отдельной странице в конце раздела.

ОПИСАНИЕ МЕСТОПОЛОЖЕНИЯ ГРАНИЦ

Публичный сервитут для использования земель и (или) земельных участков в целях эксплуатации существующего трубопровода для продуктов переработки нефти и газа федерального значения: Линейное сооружение - конденсатопровод "Оренбург-Салават-Уфа 2-я нитка"
(наименование объекта, местоположение границ которого описано)

Схема расположения границ публичного сервитута

Выносной лист №114



Масштаб 1:3000


Используемые условные знаки и обозначения: приведены на отдельной странице в конце раздела.

ОПИСАНИЕ МЕСТОПОЛОЖЕНИЯ ГРАНИЦ

Публичный сервитут для использования земель и (или) земельных участков в целях эксплуатации существующего трубопровода для продуктов переработки нефти и газа федерального значения: Линейное сооружение - конденсатопровод "Оренбург-Салават-Уфа 2-я нитка"
(наименование объекта, местоположение границ которого описано)

Схема расположения границ публичного сервитута

Выносной лист №115

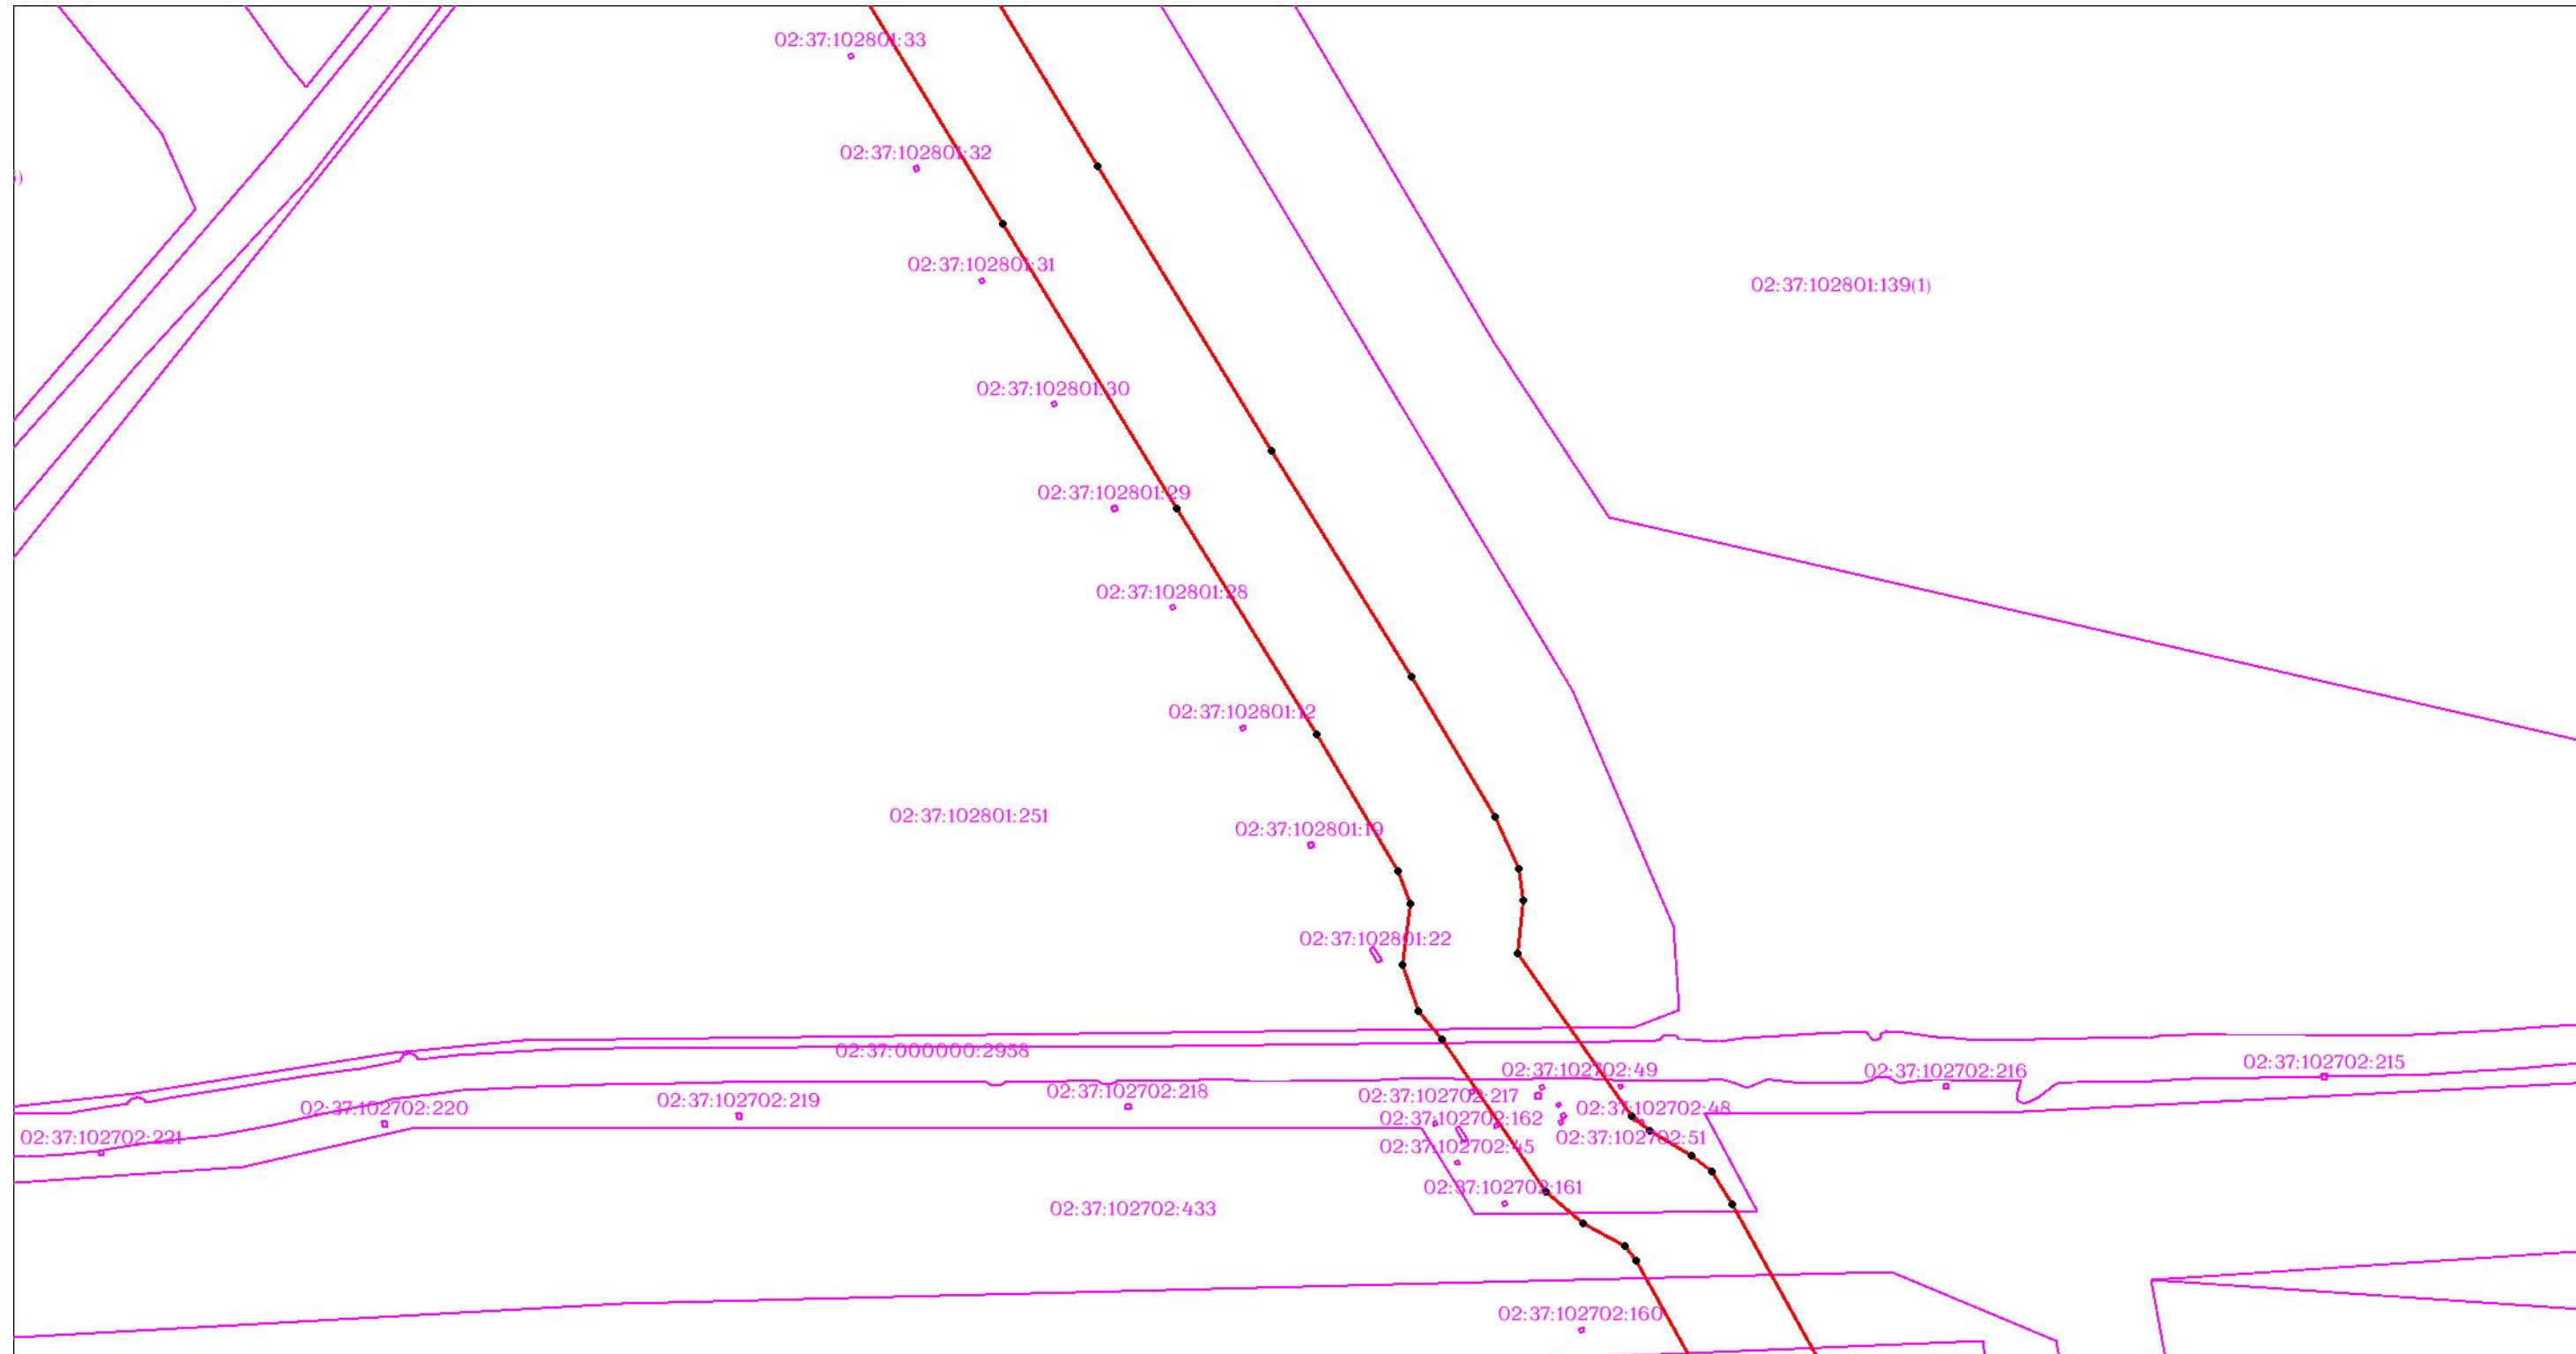

Масштаб 1:3000


Используемые условные знаки и обозначения: приведены на отдельной странице в конце раздела.

ОПИСАНИЕ МЕСТОПОЛОЖЕНИЯ ГРАНИЦ

Публичный сервитут для использования земель и (или) земельных участков в целях эксплуатации существующего трубопровода для продуктов переработки нефти и газа федерального значения: Линейное сооружение - конденсатопровод "Оренбург-Салават-Уфа 2-я нитка"
(наименование объекта, местоположение границ которого описано)

Схема расположения границ публичного сервитута

Выносной лист №116

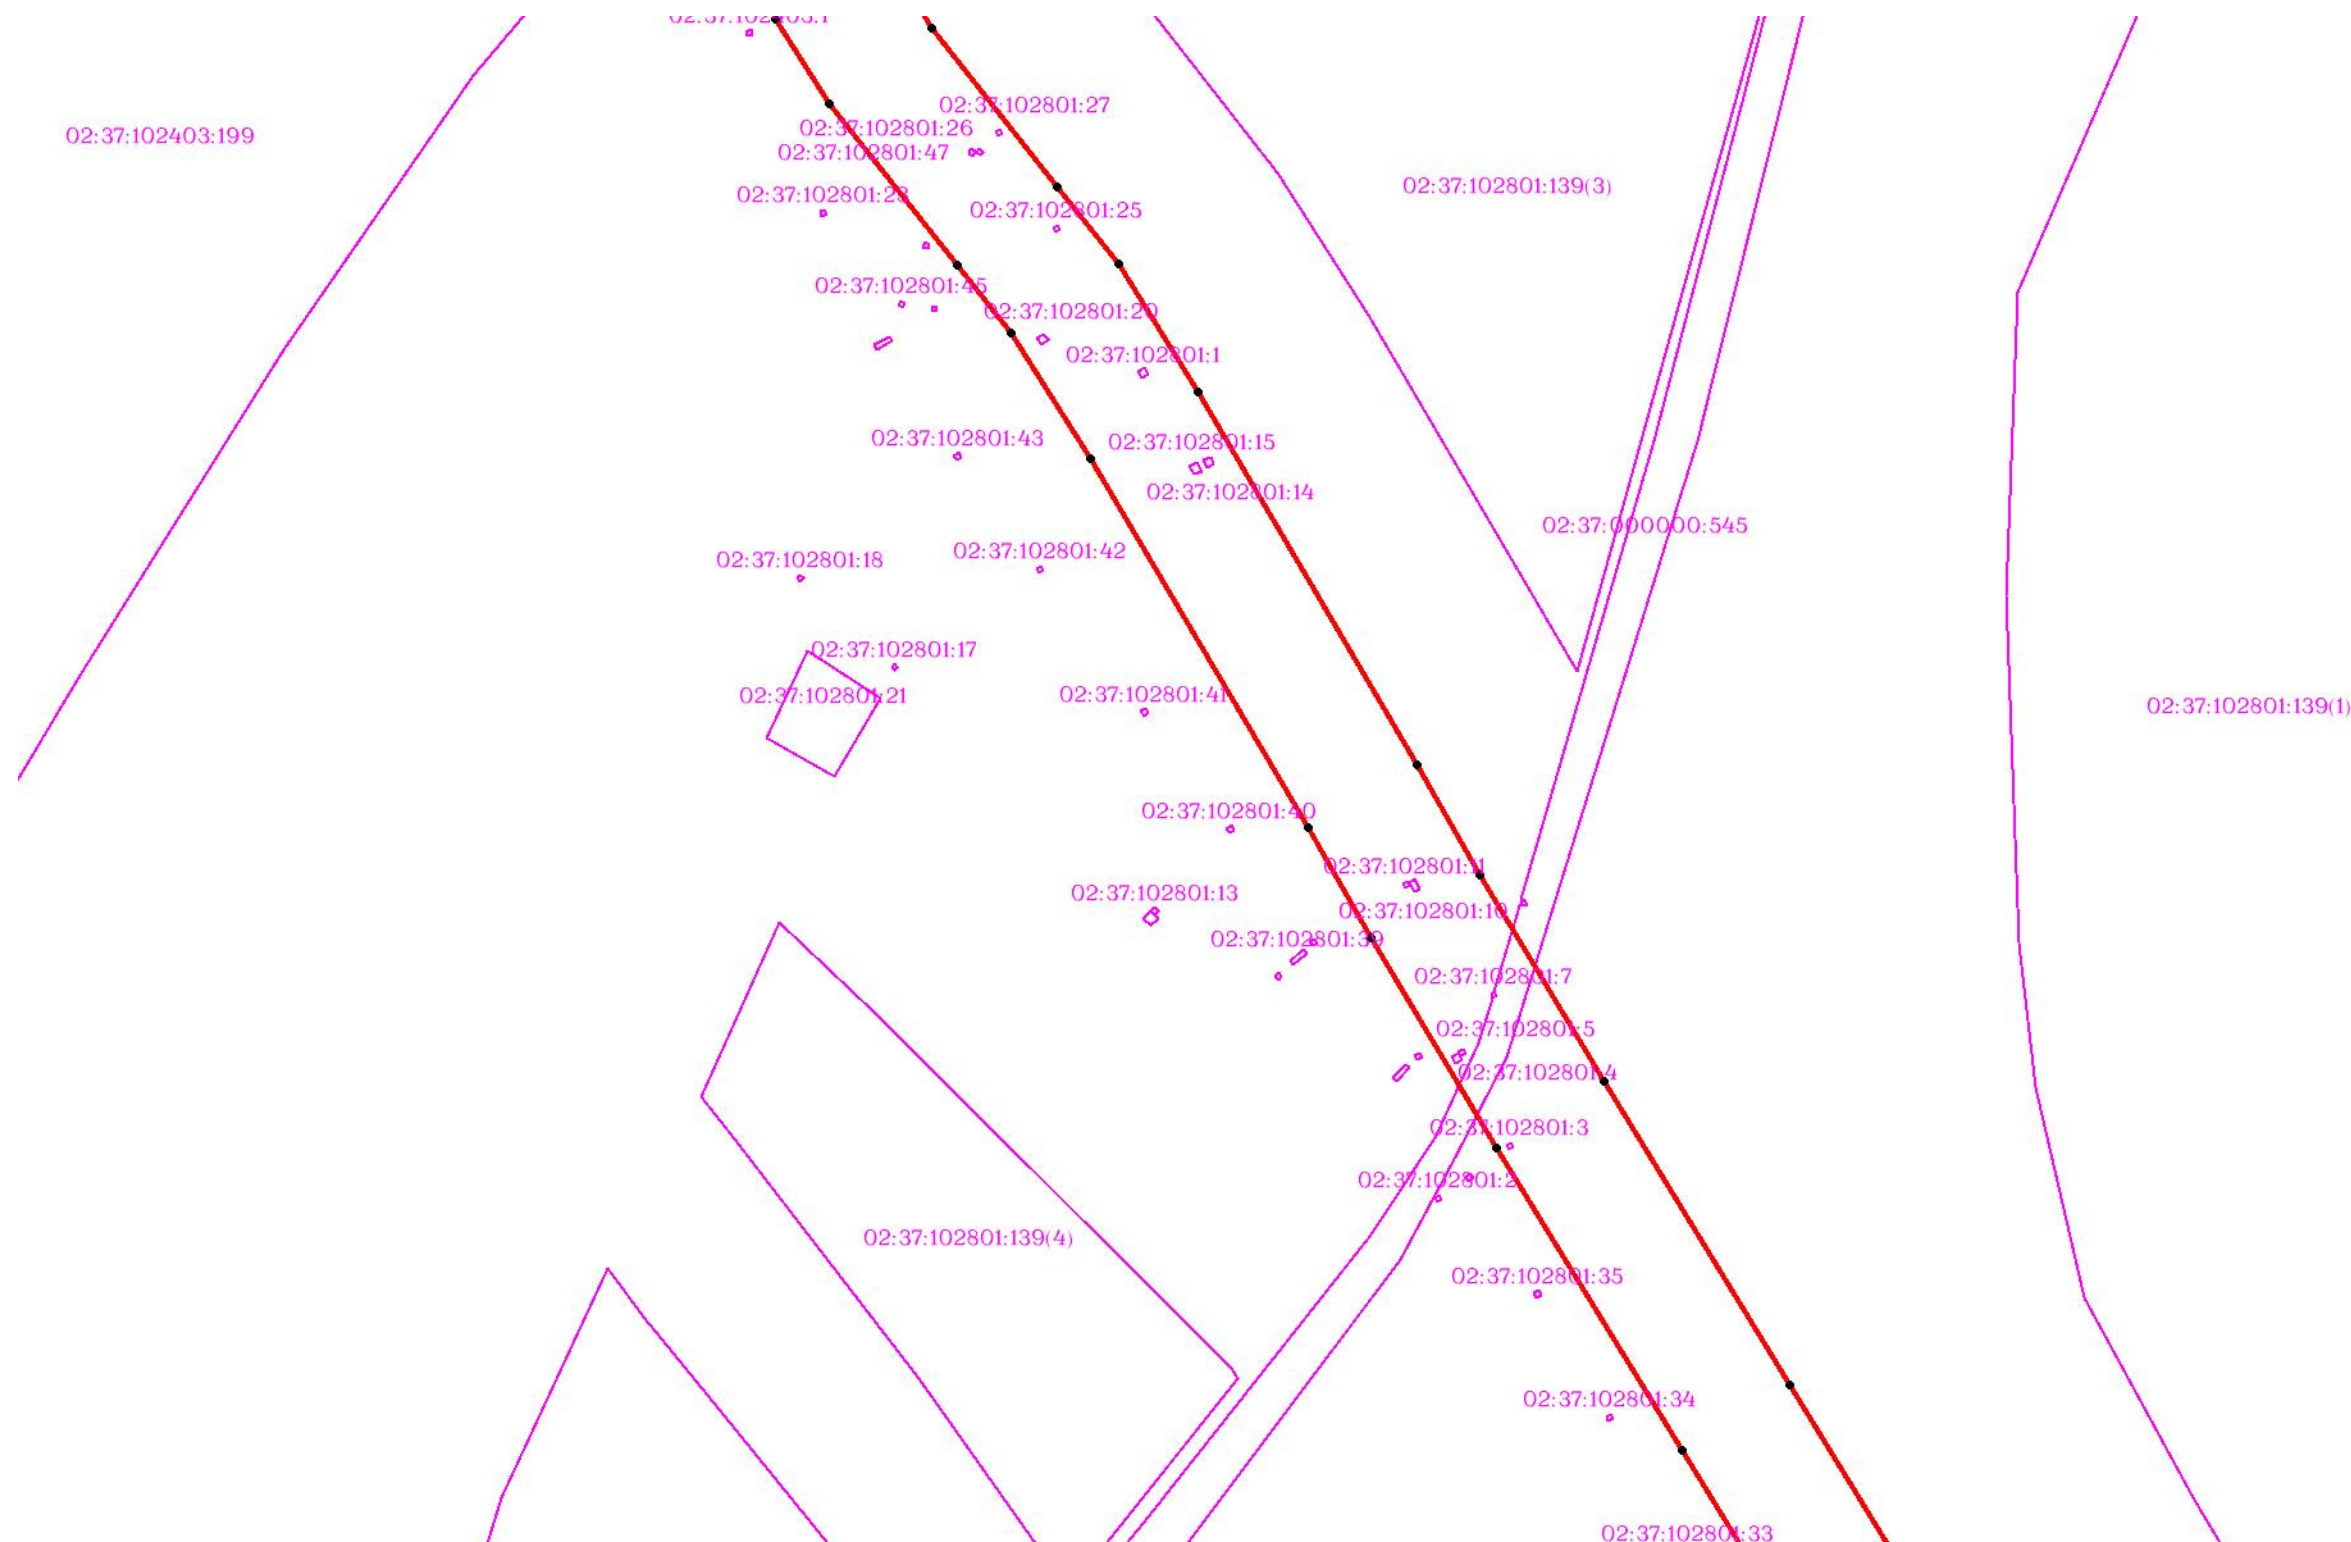


Масштаб 1:3000

Используемые условные знаки и обозначения: приведены на отдельной странице в конце раздела.

ОПИСАНИЕ МЕСТОПОЛОЖЕНИЯ ГРАНИЦ

Публичный сервитут для использования земель и (или) земельных участков в целях эксплуатации существующего трубопровода для продуктов переработки нефти и газа федерального значения: Линейное сооружение - конденсатопровод "Оренбург-Салават-Уфа 2-я нитка"
(наименование объекта, местоположение границ которого описано)


Схема расположения границ публичного сервитута

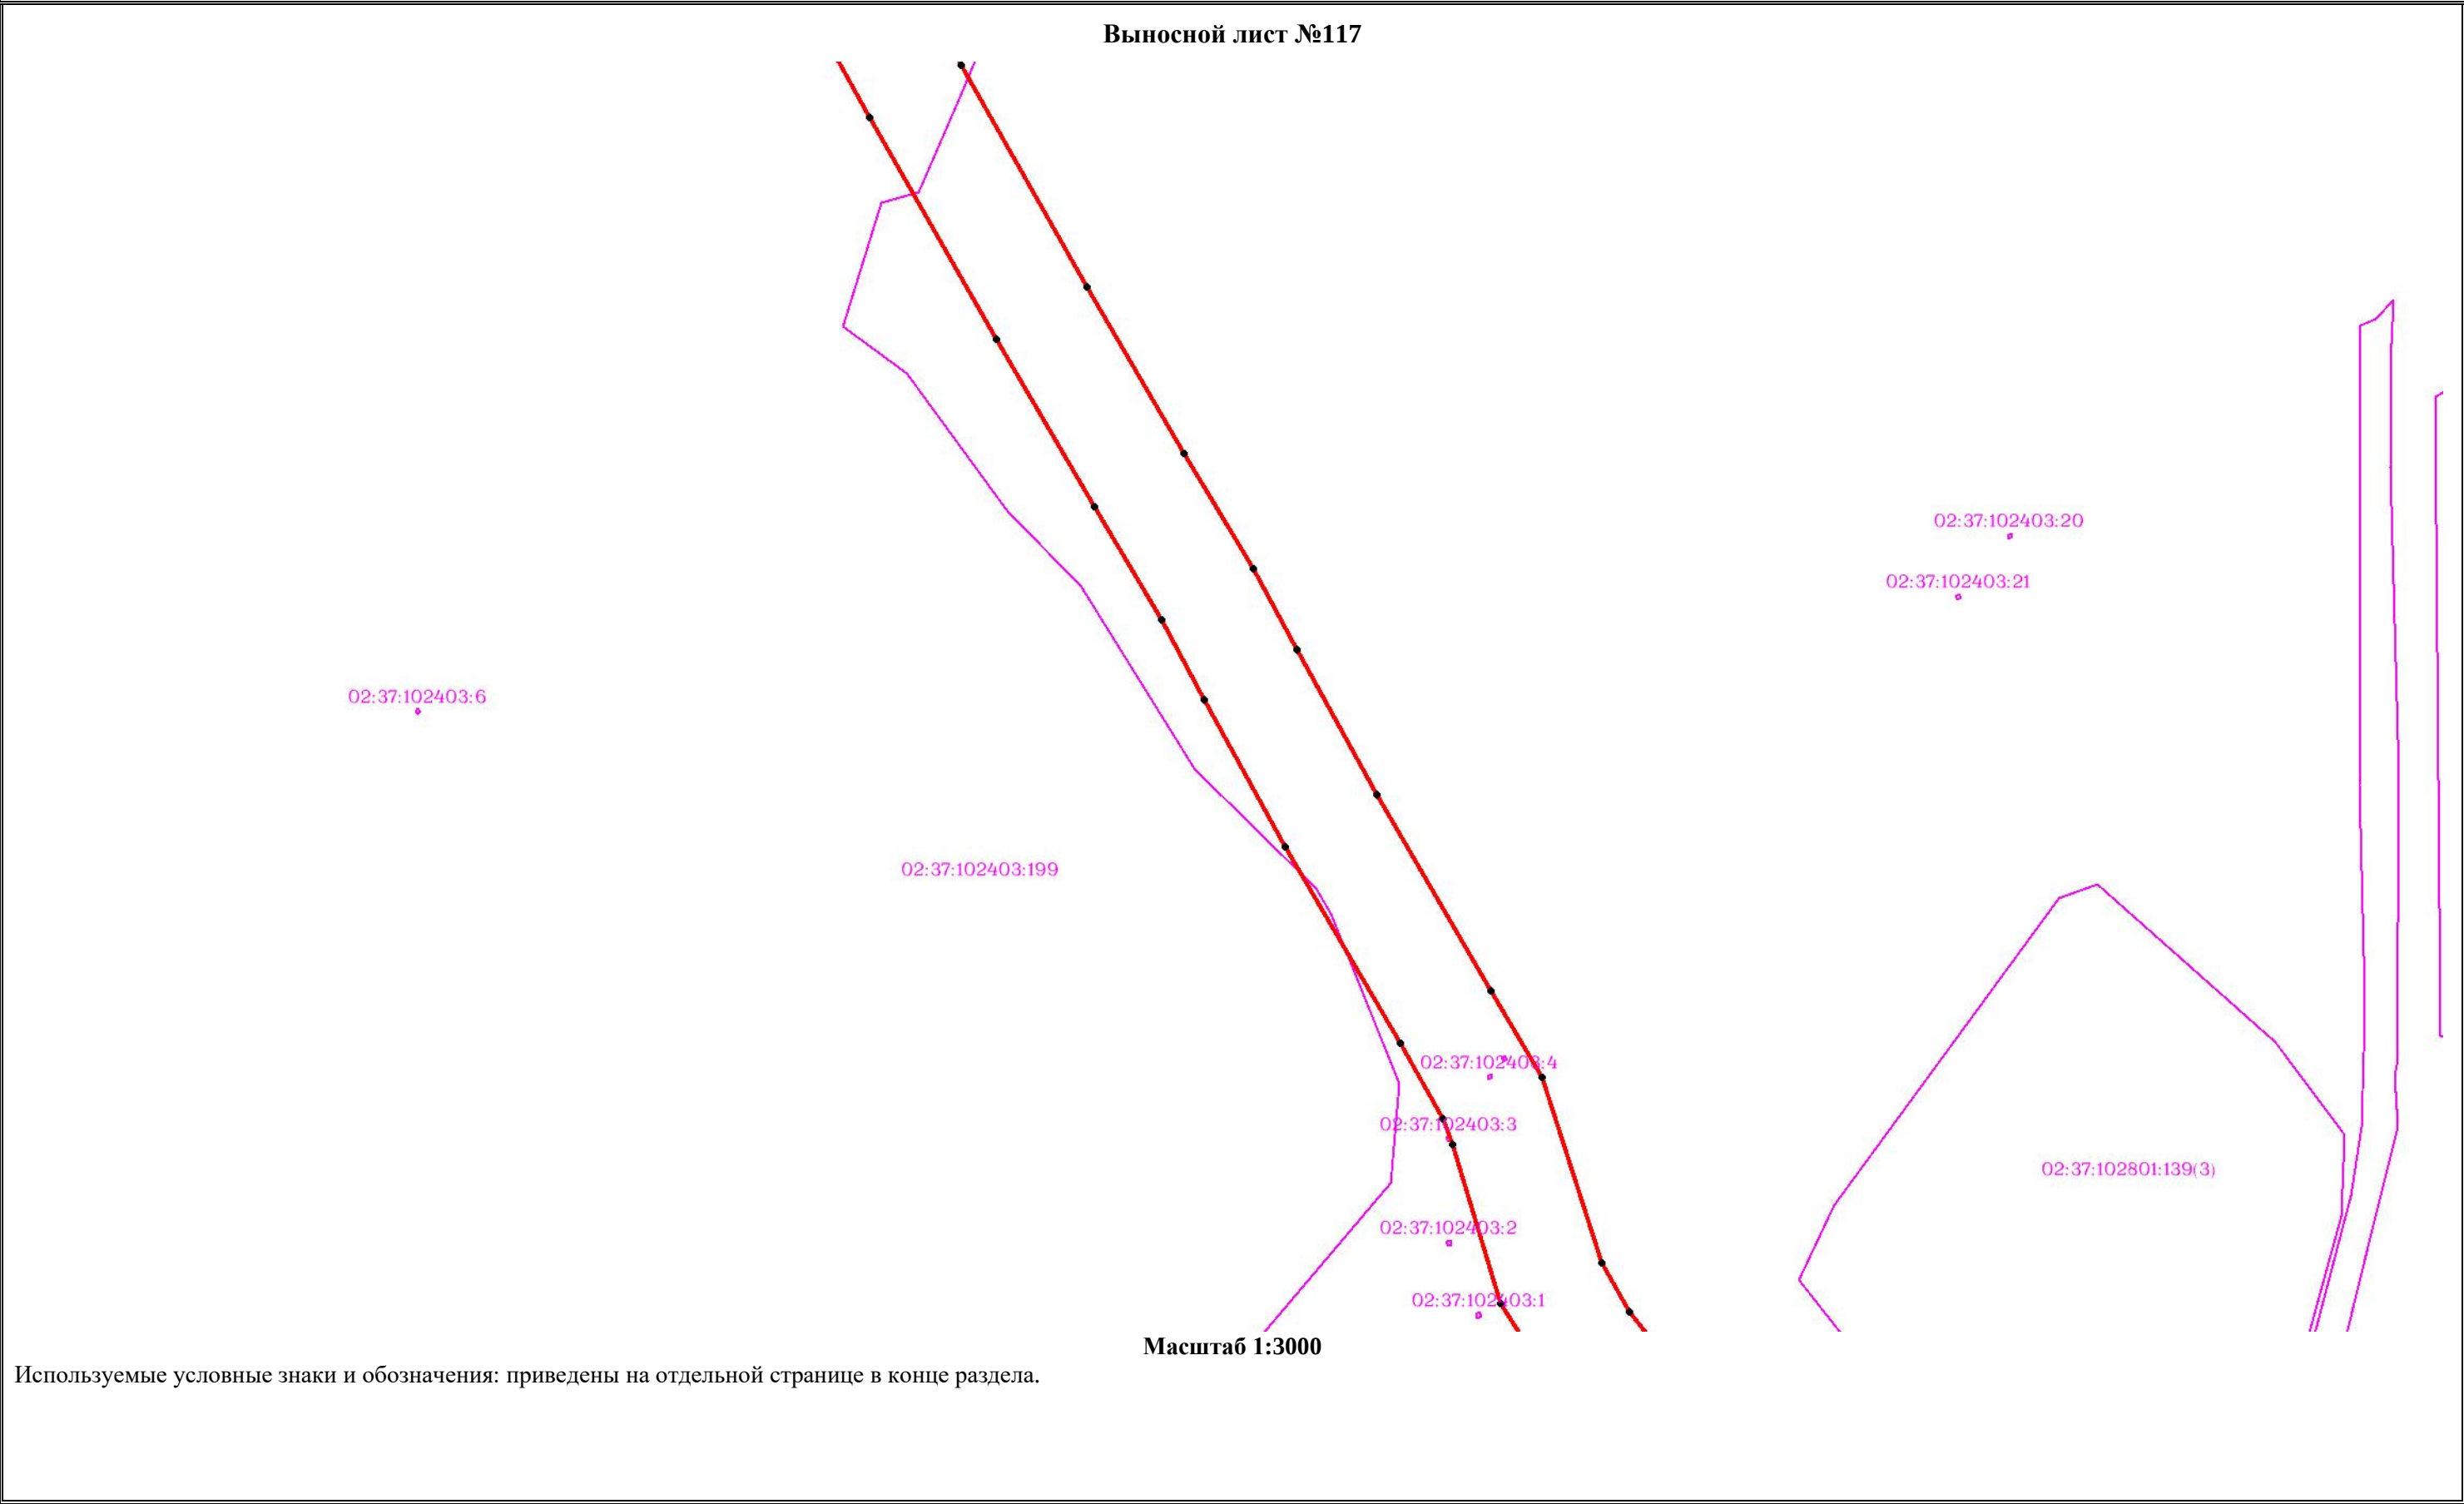

ОПИСАНИЕ МЕСТОПОЛОЖЕНИЯ ГРАНИЦ

Публичный сервитут для использования земель и (или) земельных участков в целях эксплуатации существующего трубопровода для продуктов переработки нефти и газа федерального значения: Линейное сооружение - конденсатопровод "Оренбург-Салават-Уфа 2-я нитка"
(наименование объекта, местоположение границ которого описано)


Схема расположения границ публичного сервитута

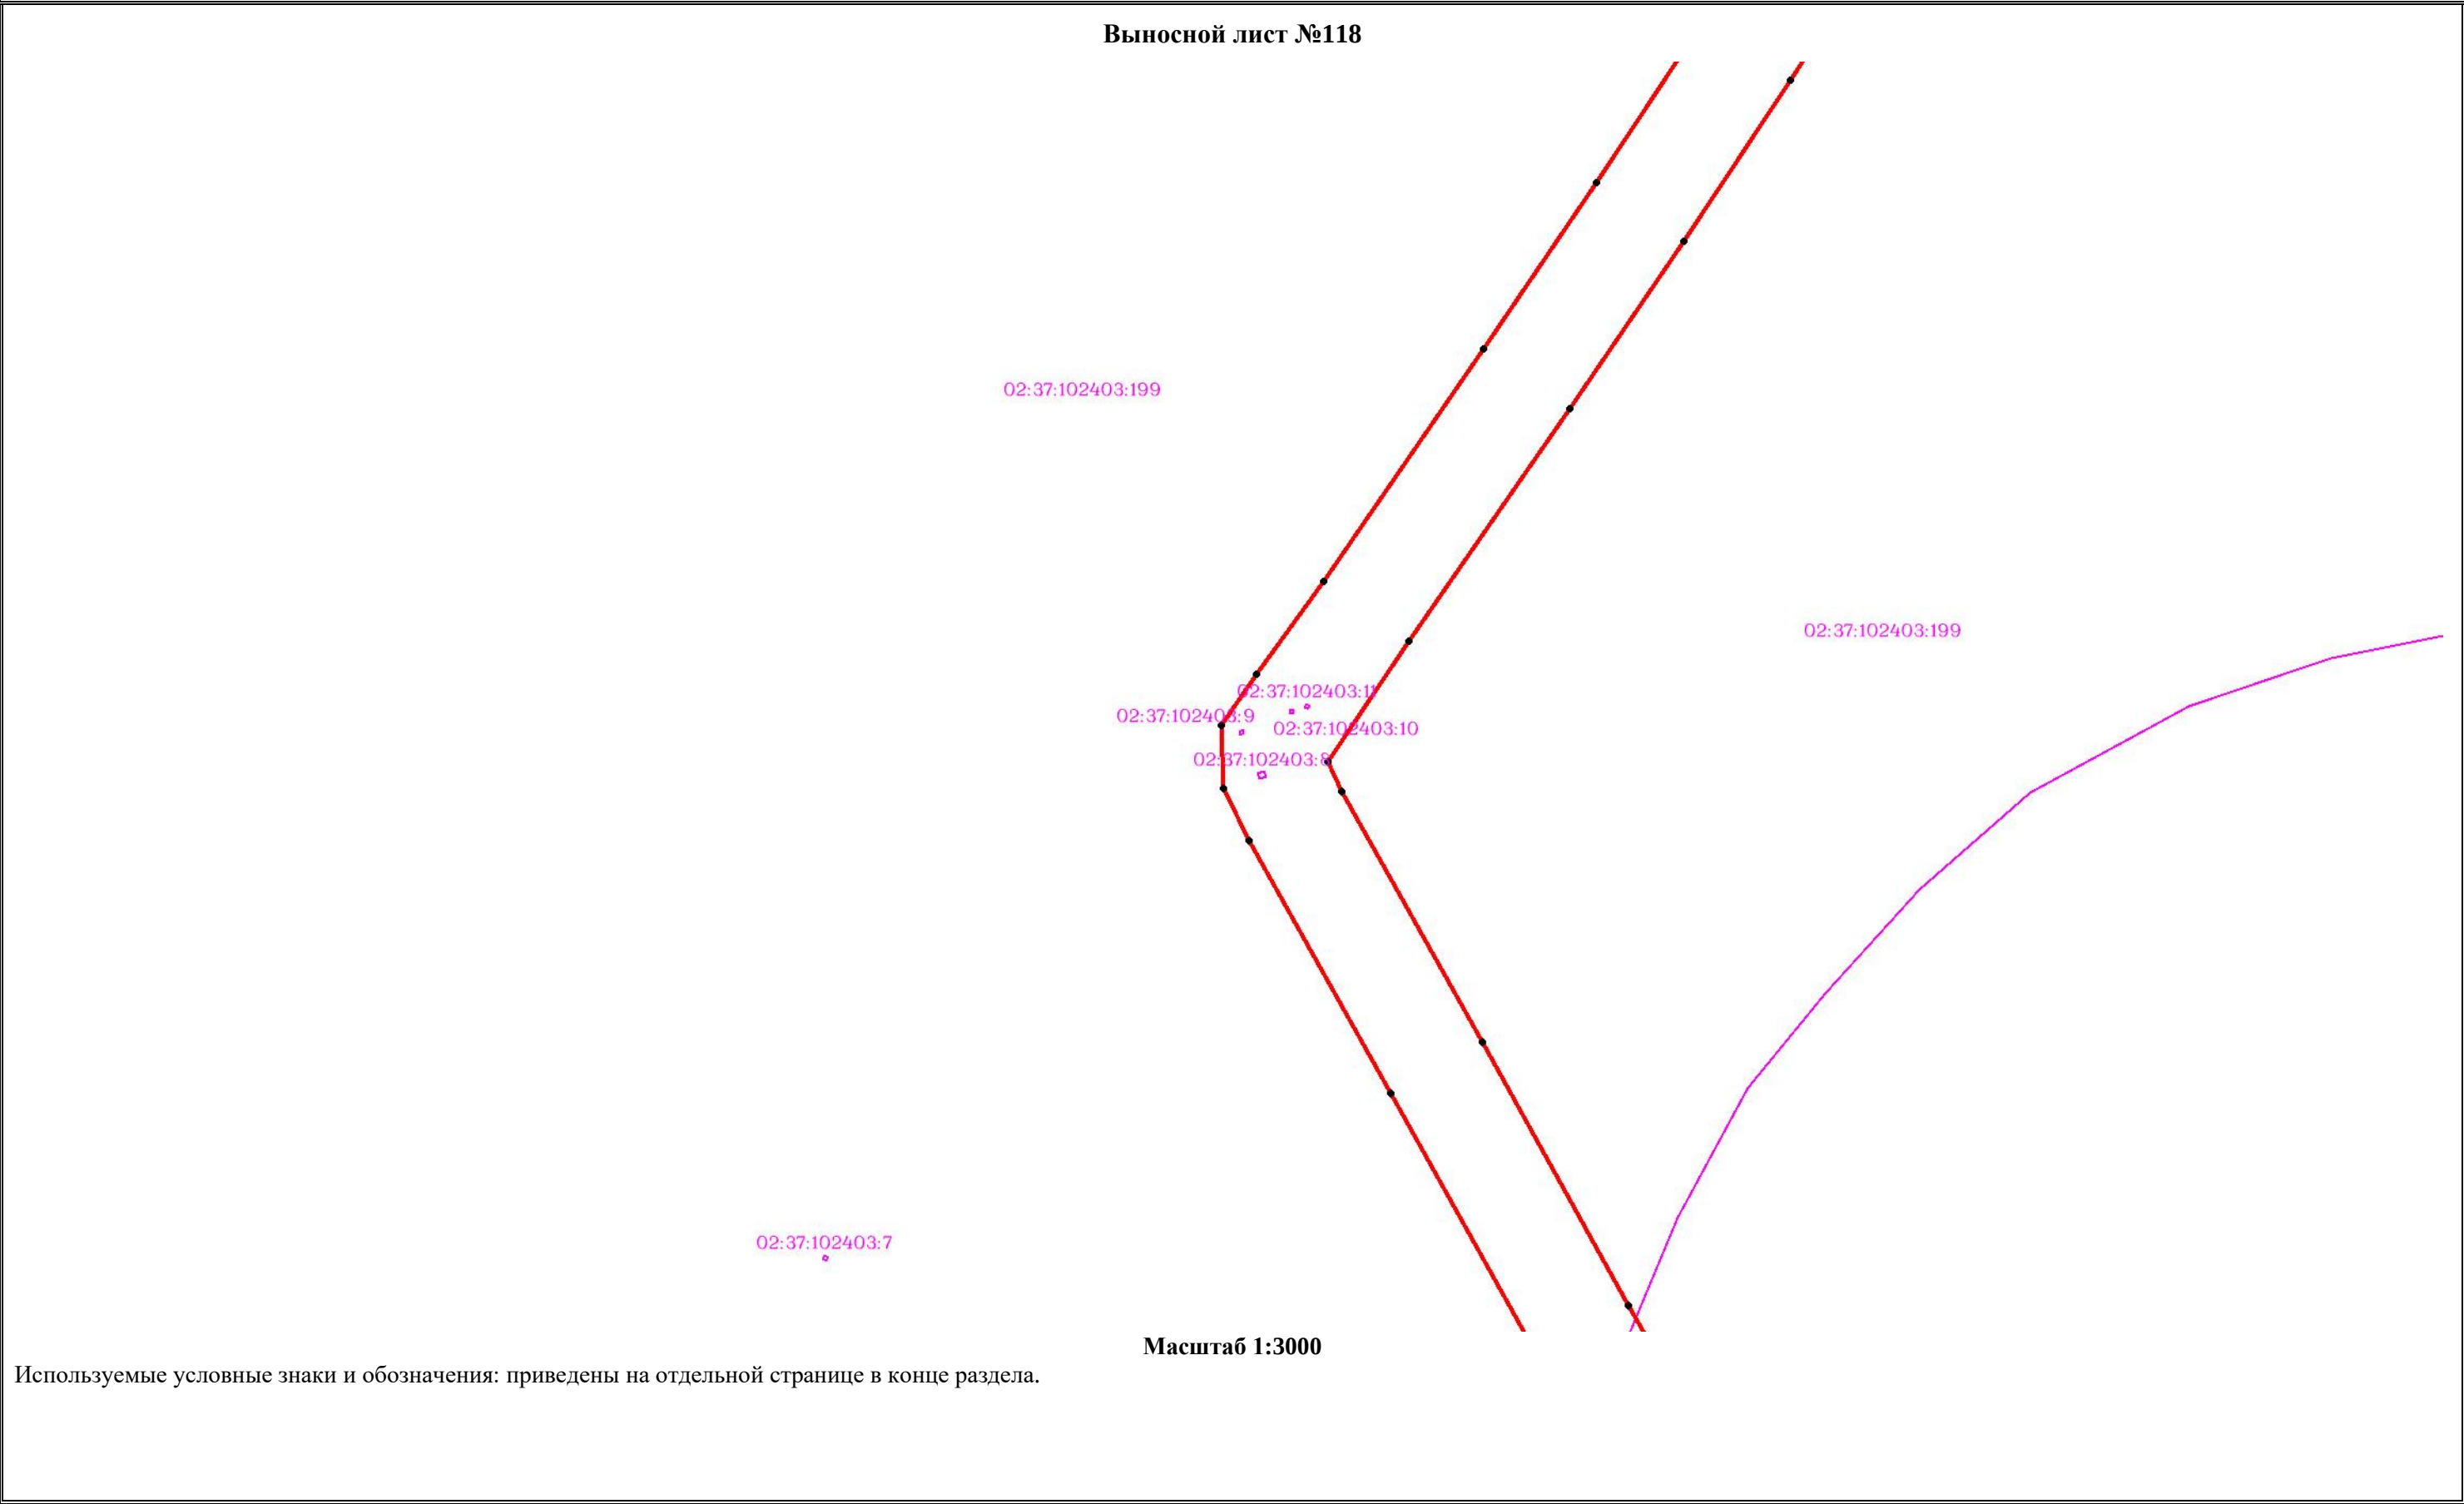

ОПИСАНИЕ МЕСТОПОЛОЖЕНИЯ ГРАНИЦ

Публичный сервитут для использования земель и (или) земельных участков в целях эксплуатации существующего трубопровода для продуктов переработки нефти и газа федерального значения: Линейное сооружение - конденсатопровод "Оренбург-Салават-Уфа 2-я нитка"
(наименование объекта, местоположение границ которого описано)

Схема расположения границ публичного сервитута

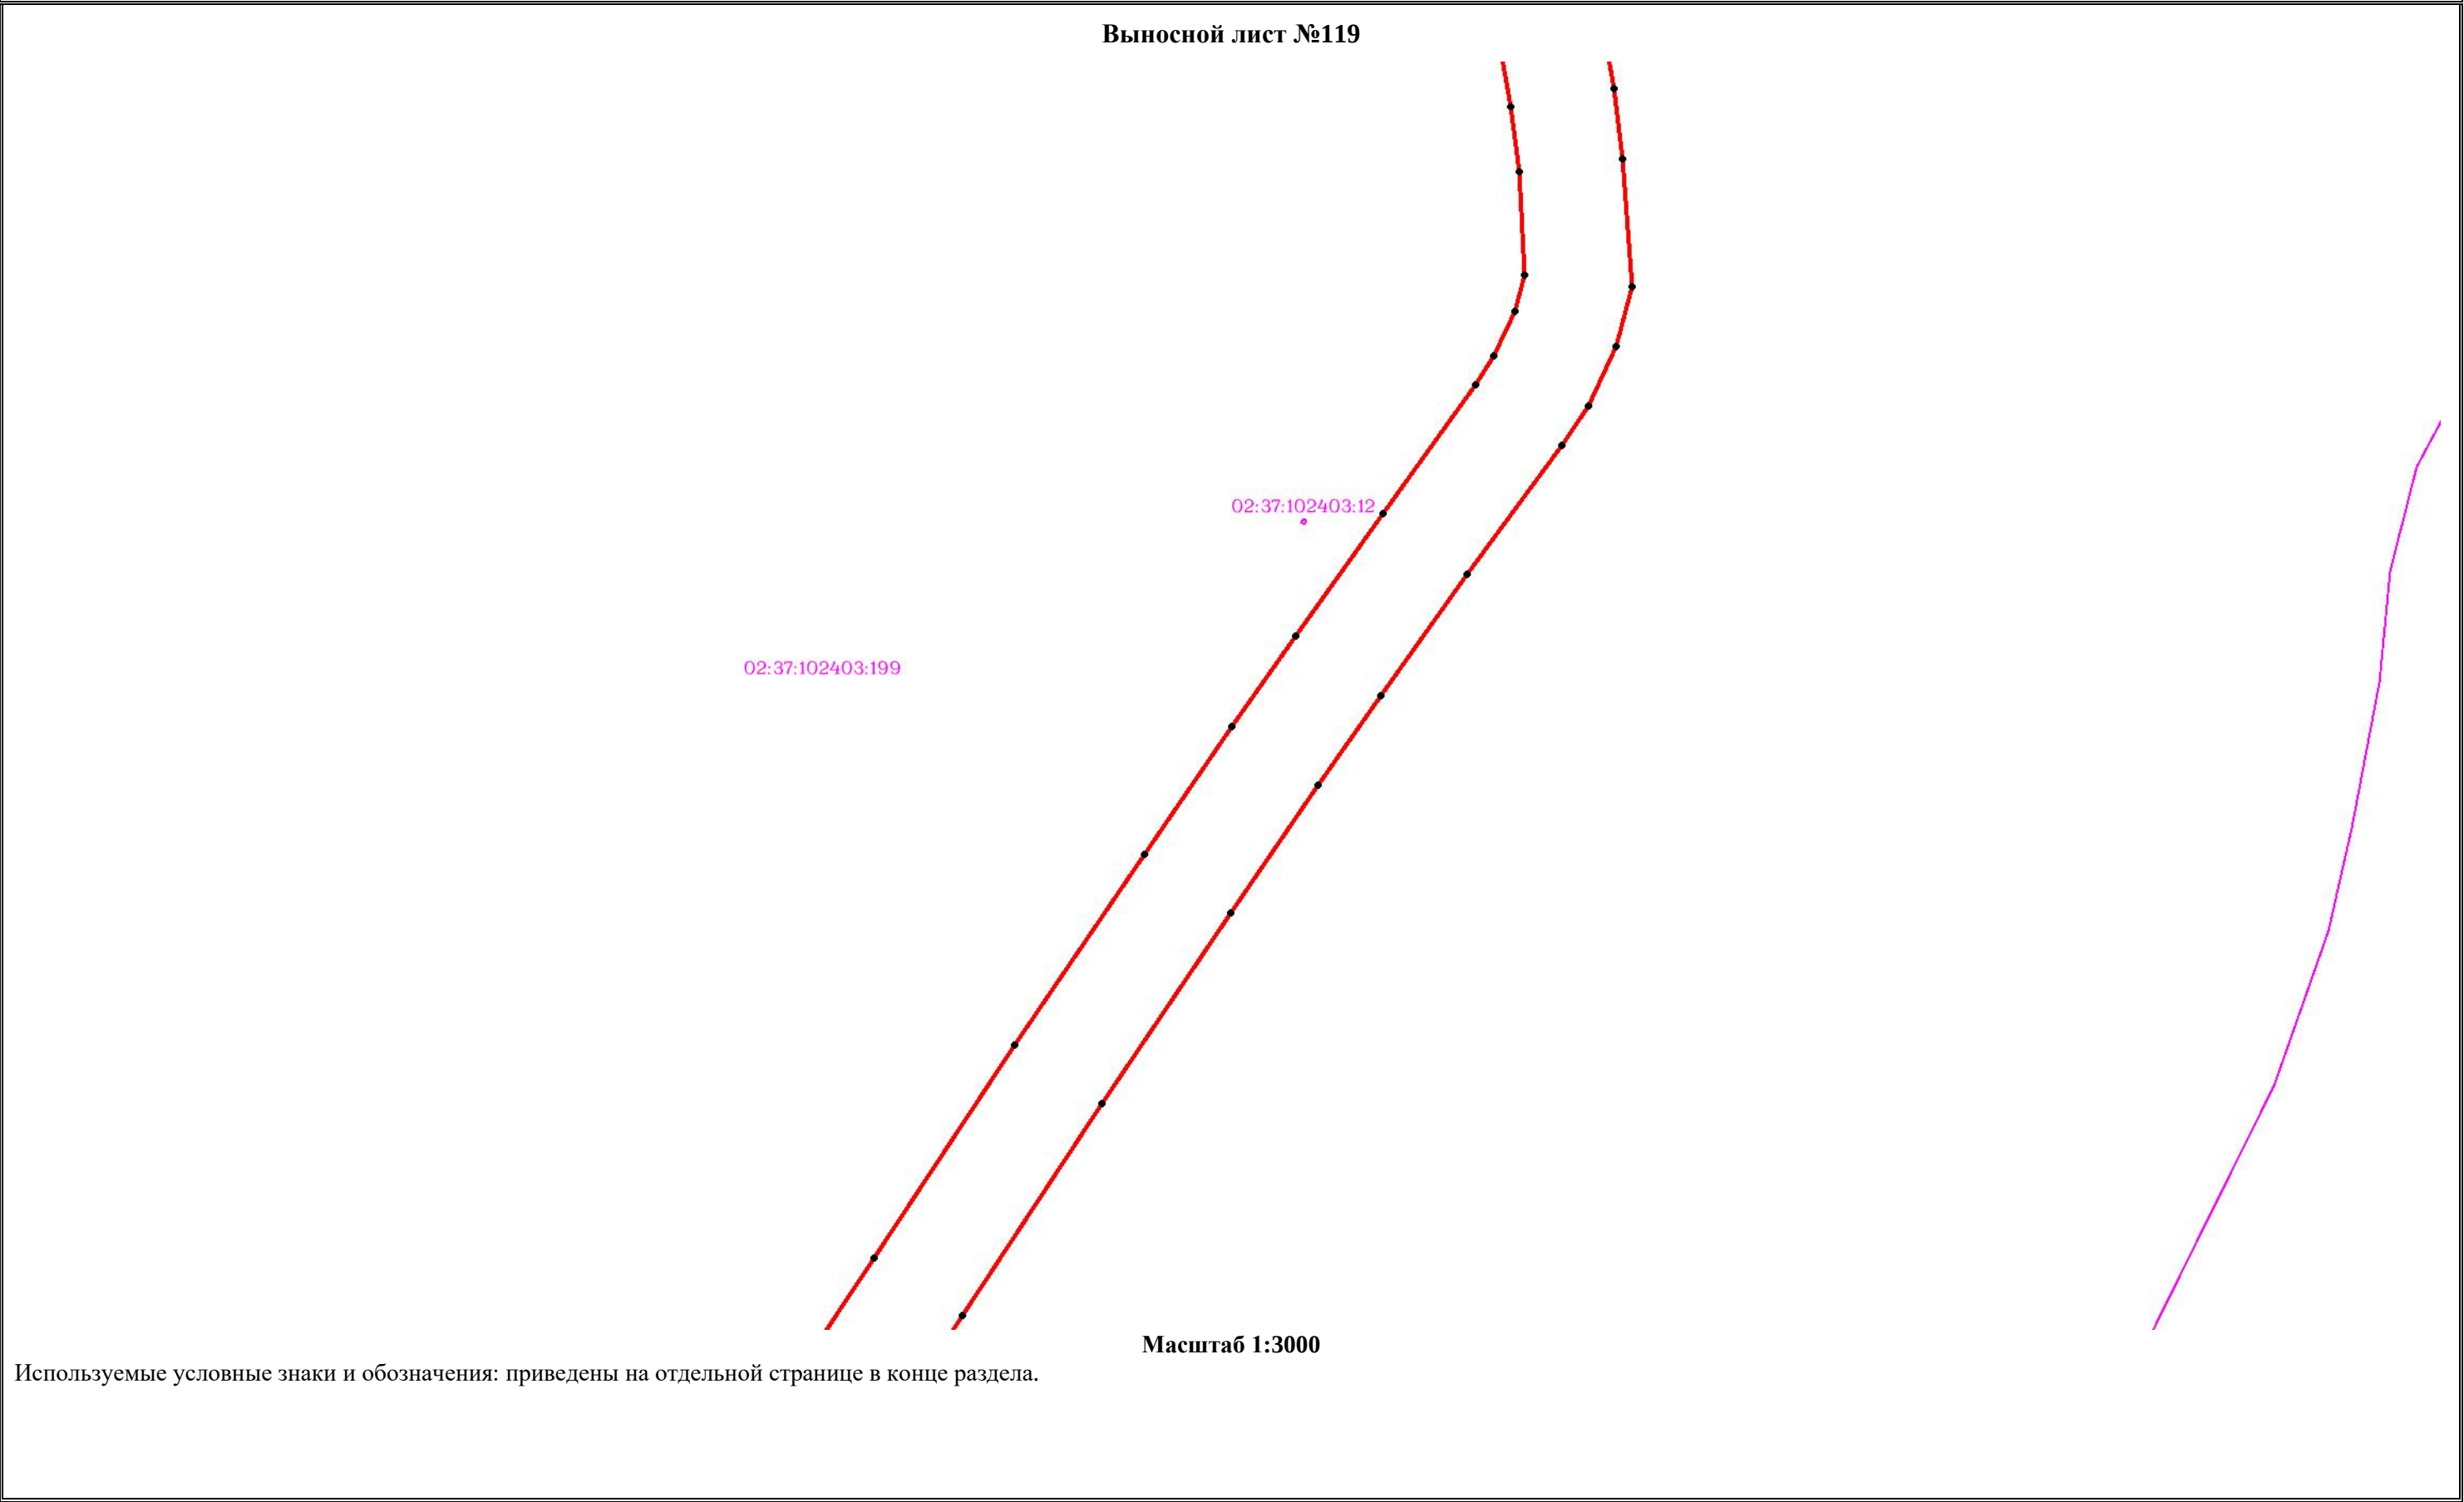

частков в целях эксплуатации существующего трубопровода для продуктов переработки нефти и газа федерального значения: Линейное сооружение - конденсатопровод "Оренбург-Салават-Уфа 2-я нитка"
(наименование объекта, местоположение границ которого описано)

Выносной лист №120




Используемые условные знаки и обозначения: приведены на отдельной странице в конце раздела.

ОПИСАНИЕ МЕСТОПОЛОЖЕНИЯ ГРАНИЦ

Публичный сервитут для использования земель и (или) земельных участков в целях эксплуатации существующего трубопровода для продуктов переработки нефти и газа федерального значения: Линейное сооружение - конденсатопровод "Оренбург-Салават-Уфа 2-я нитка"
(наименование объекта, местоположение границ которого описано)

Схема расположения границ публичного сервитута

Выносной лист №121

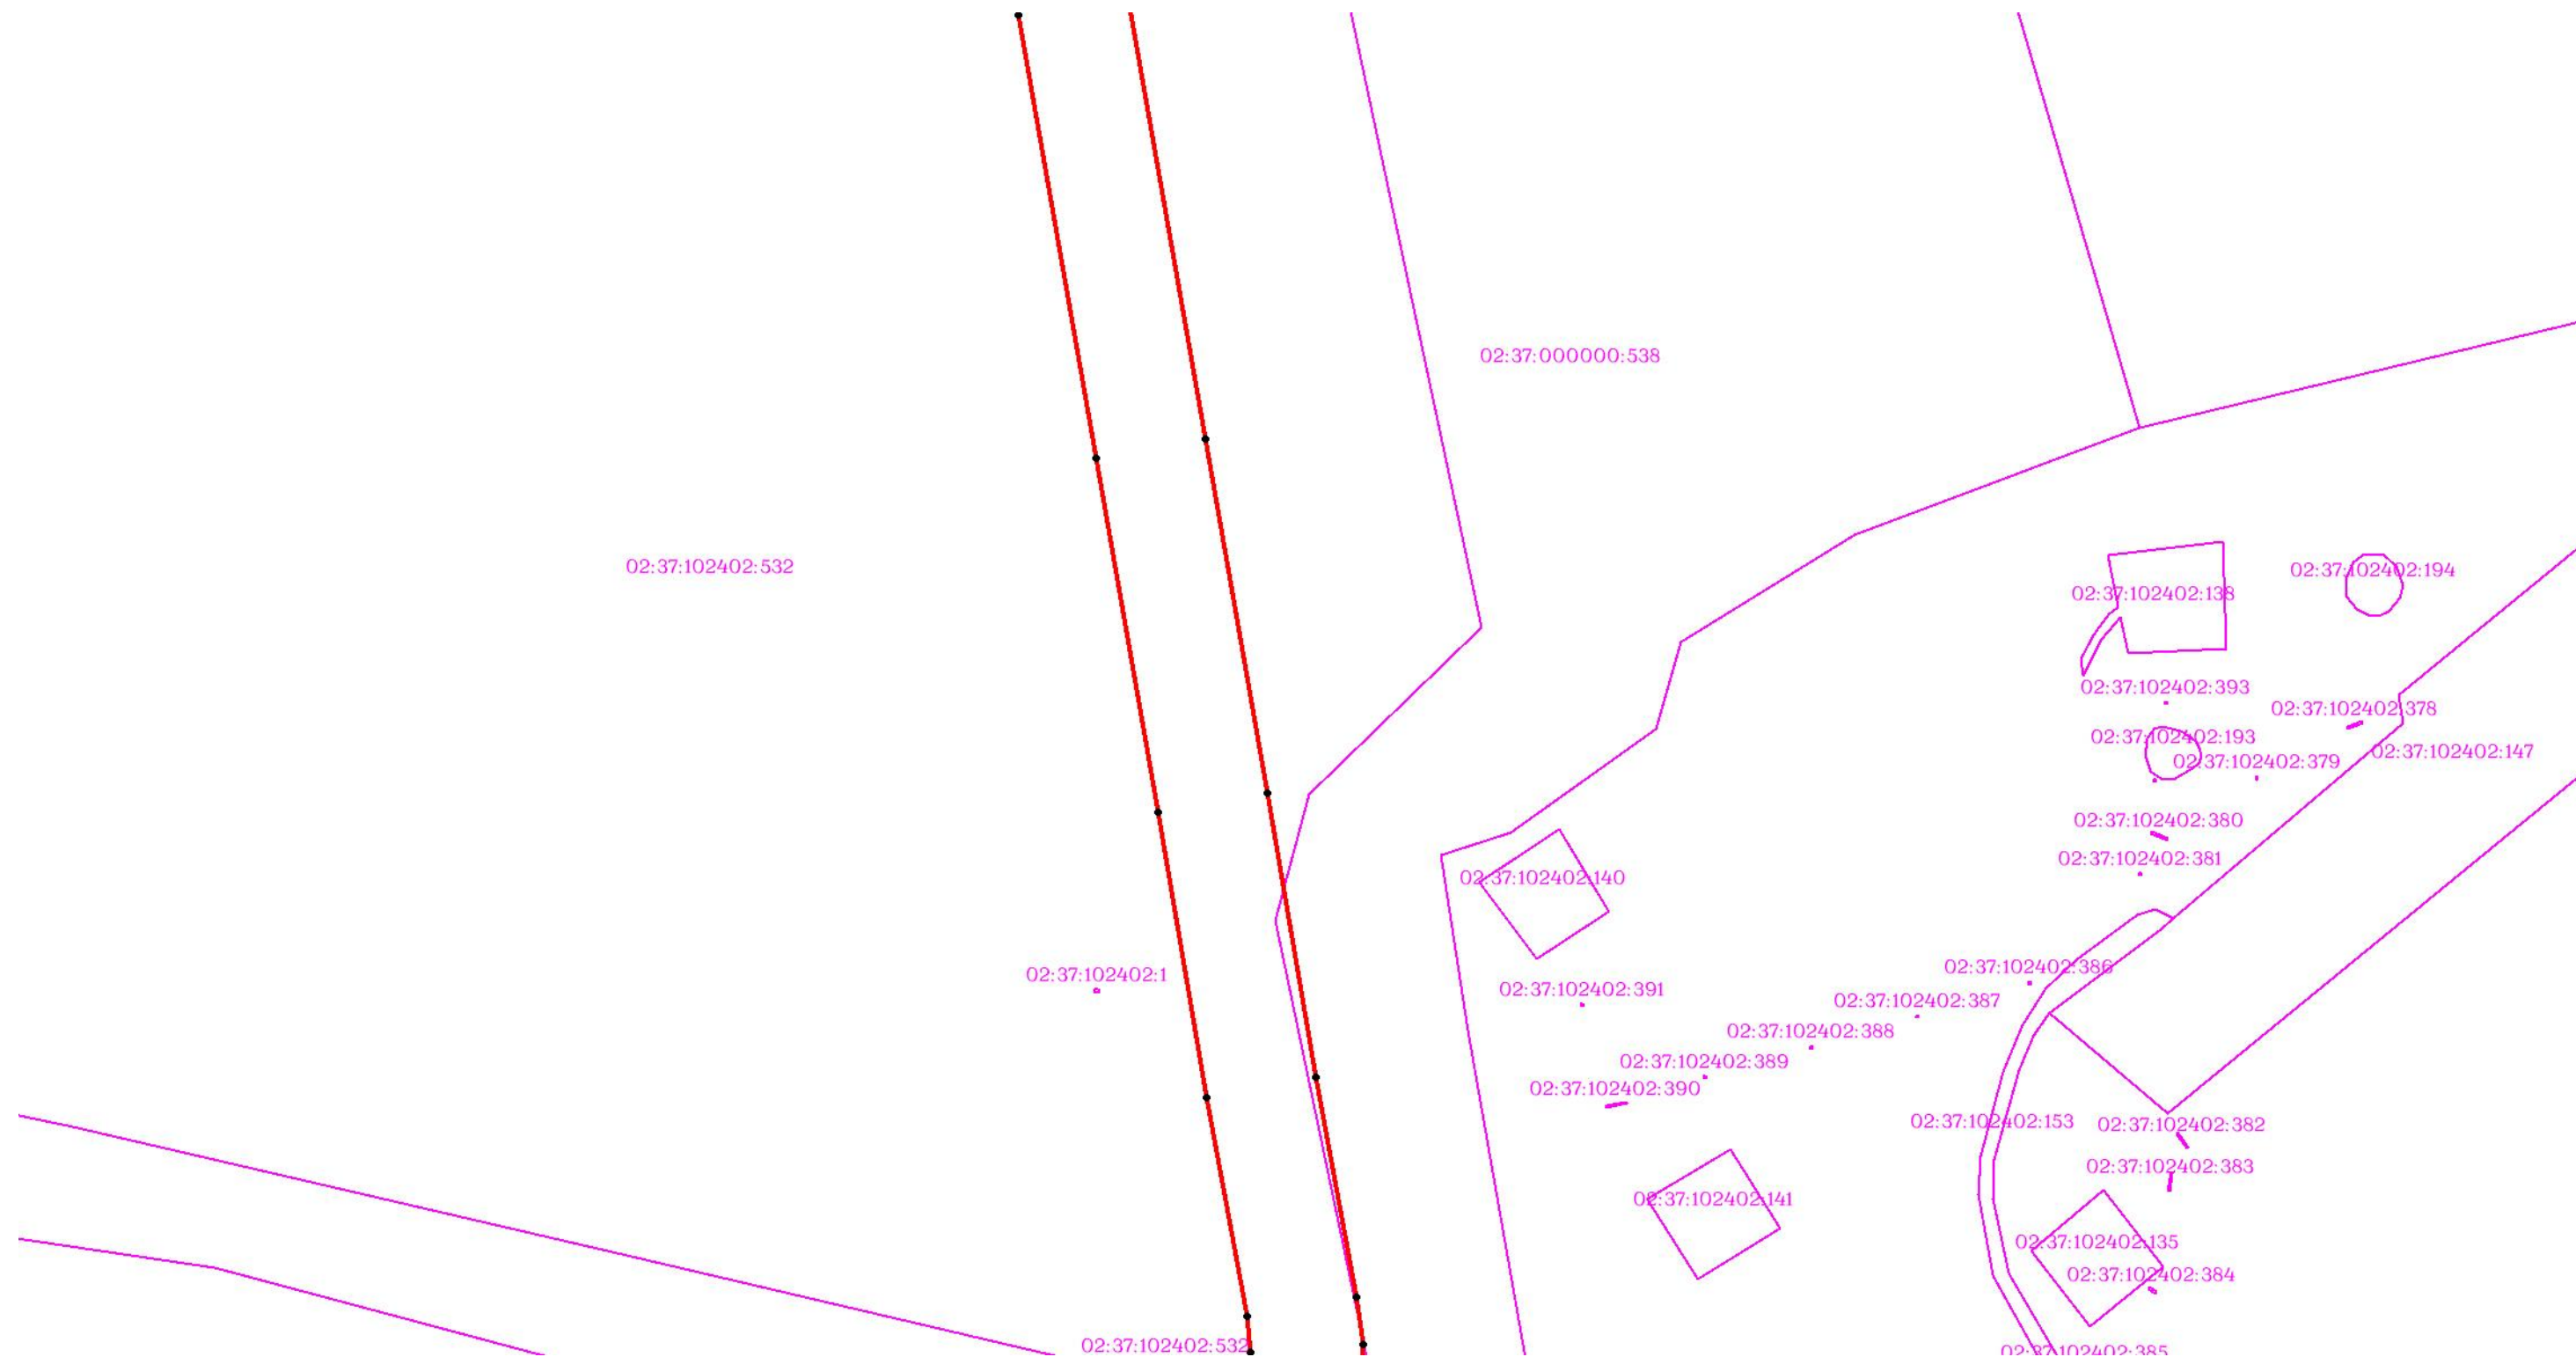


Используемые условные знаки и обозначения: приведены на отдельной странице в конце раздела.

ОПИСАНИЕ МЕСТОПОЛОЖЕНИЯ ГРАНИЦ

Публичный сервитут для использования земель и (или) земельных участков в целях эксплуатации существующего трубопровода для продуктов переработки нефти и газа федерального значения: Линейное сооружение - конденсатопровод "Оренбург-Салават-Уфа 2-я нитка"
(наименование объекта, местоположение границ которого описано)

Схема расположения границ публичного сервитута

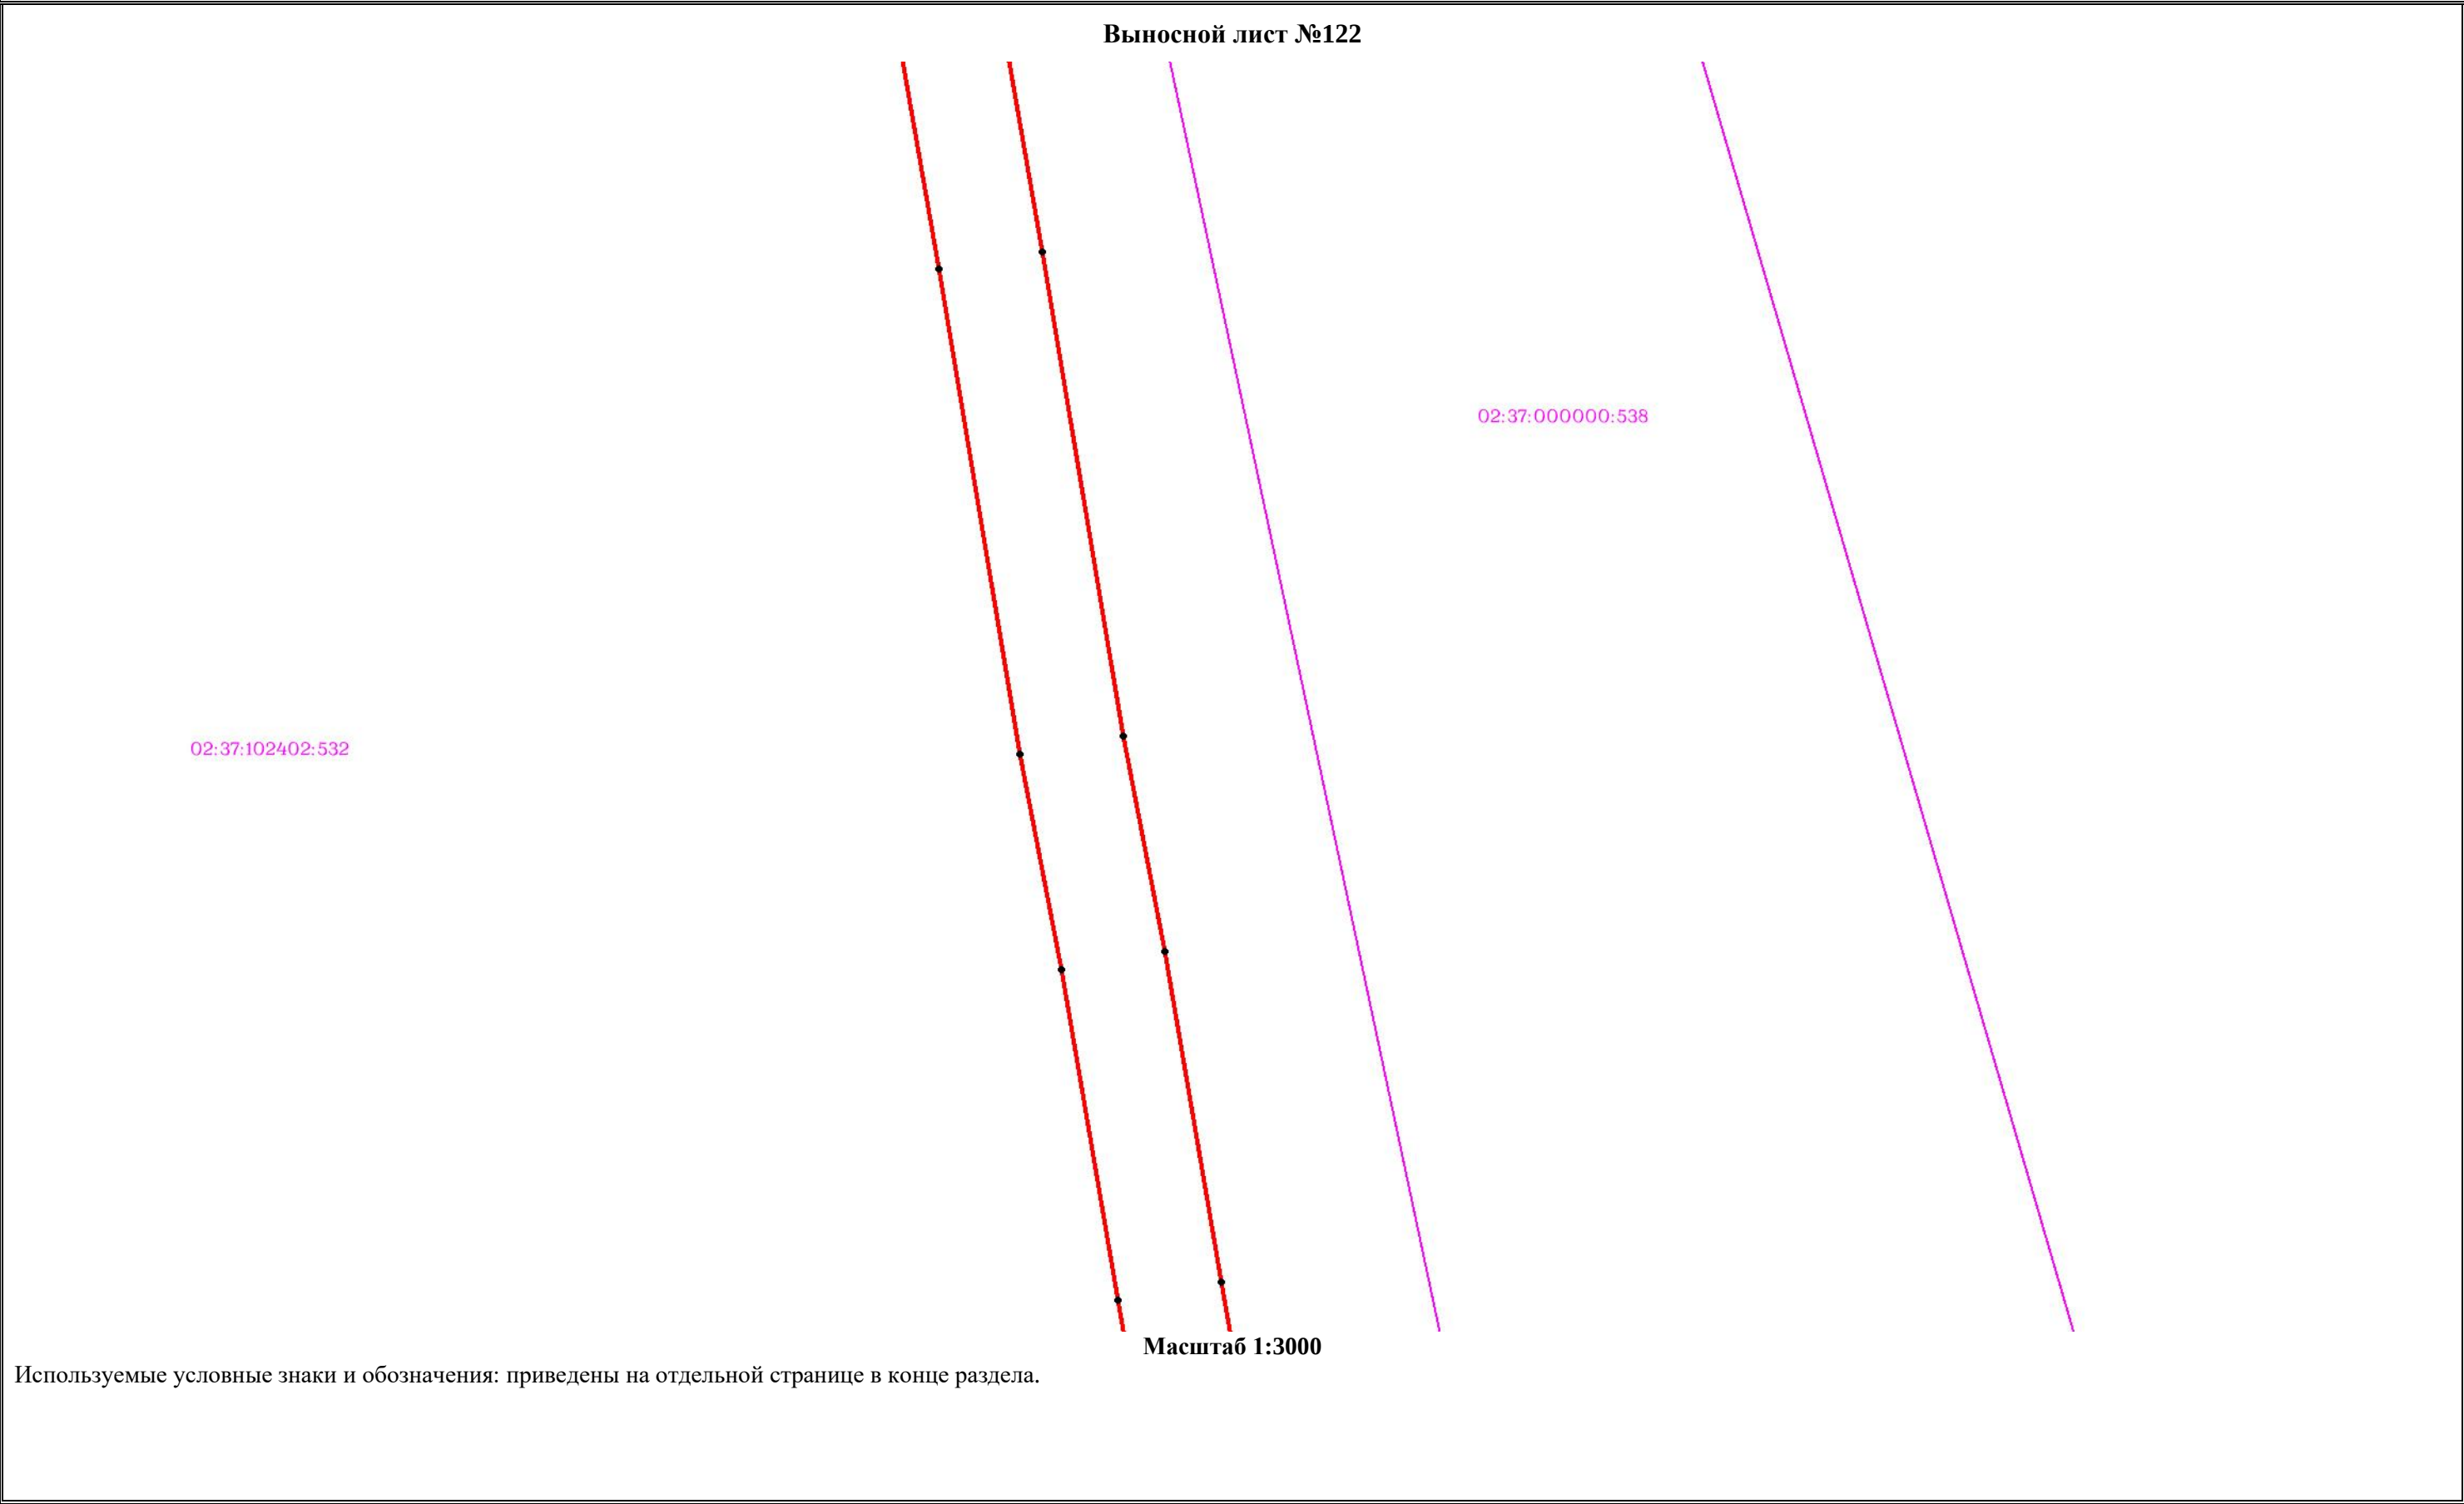


ОПИСАНИЕ МЕСТОПОЛОЖЕНИЯ ГРАНИЦ

Публичный сервитут для использования земель и (или) земельных участков в целях эксплуатации существующего трубопровода для продуктов переработки нефти и газа федерального значения: Линейное сооружение - конденсатопровод "Оренбург-Салават-Уфа 2-я нитка"
(наименование объекта, местоположение границ которого описано)

Схема расположения границ публичного сервитута

Выносной лист №123

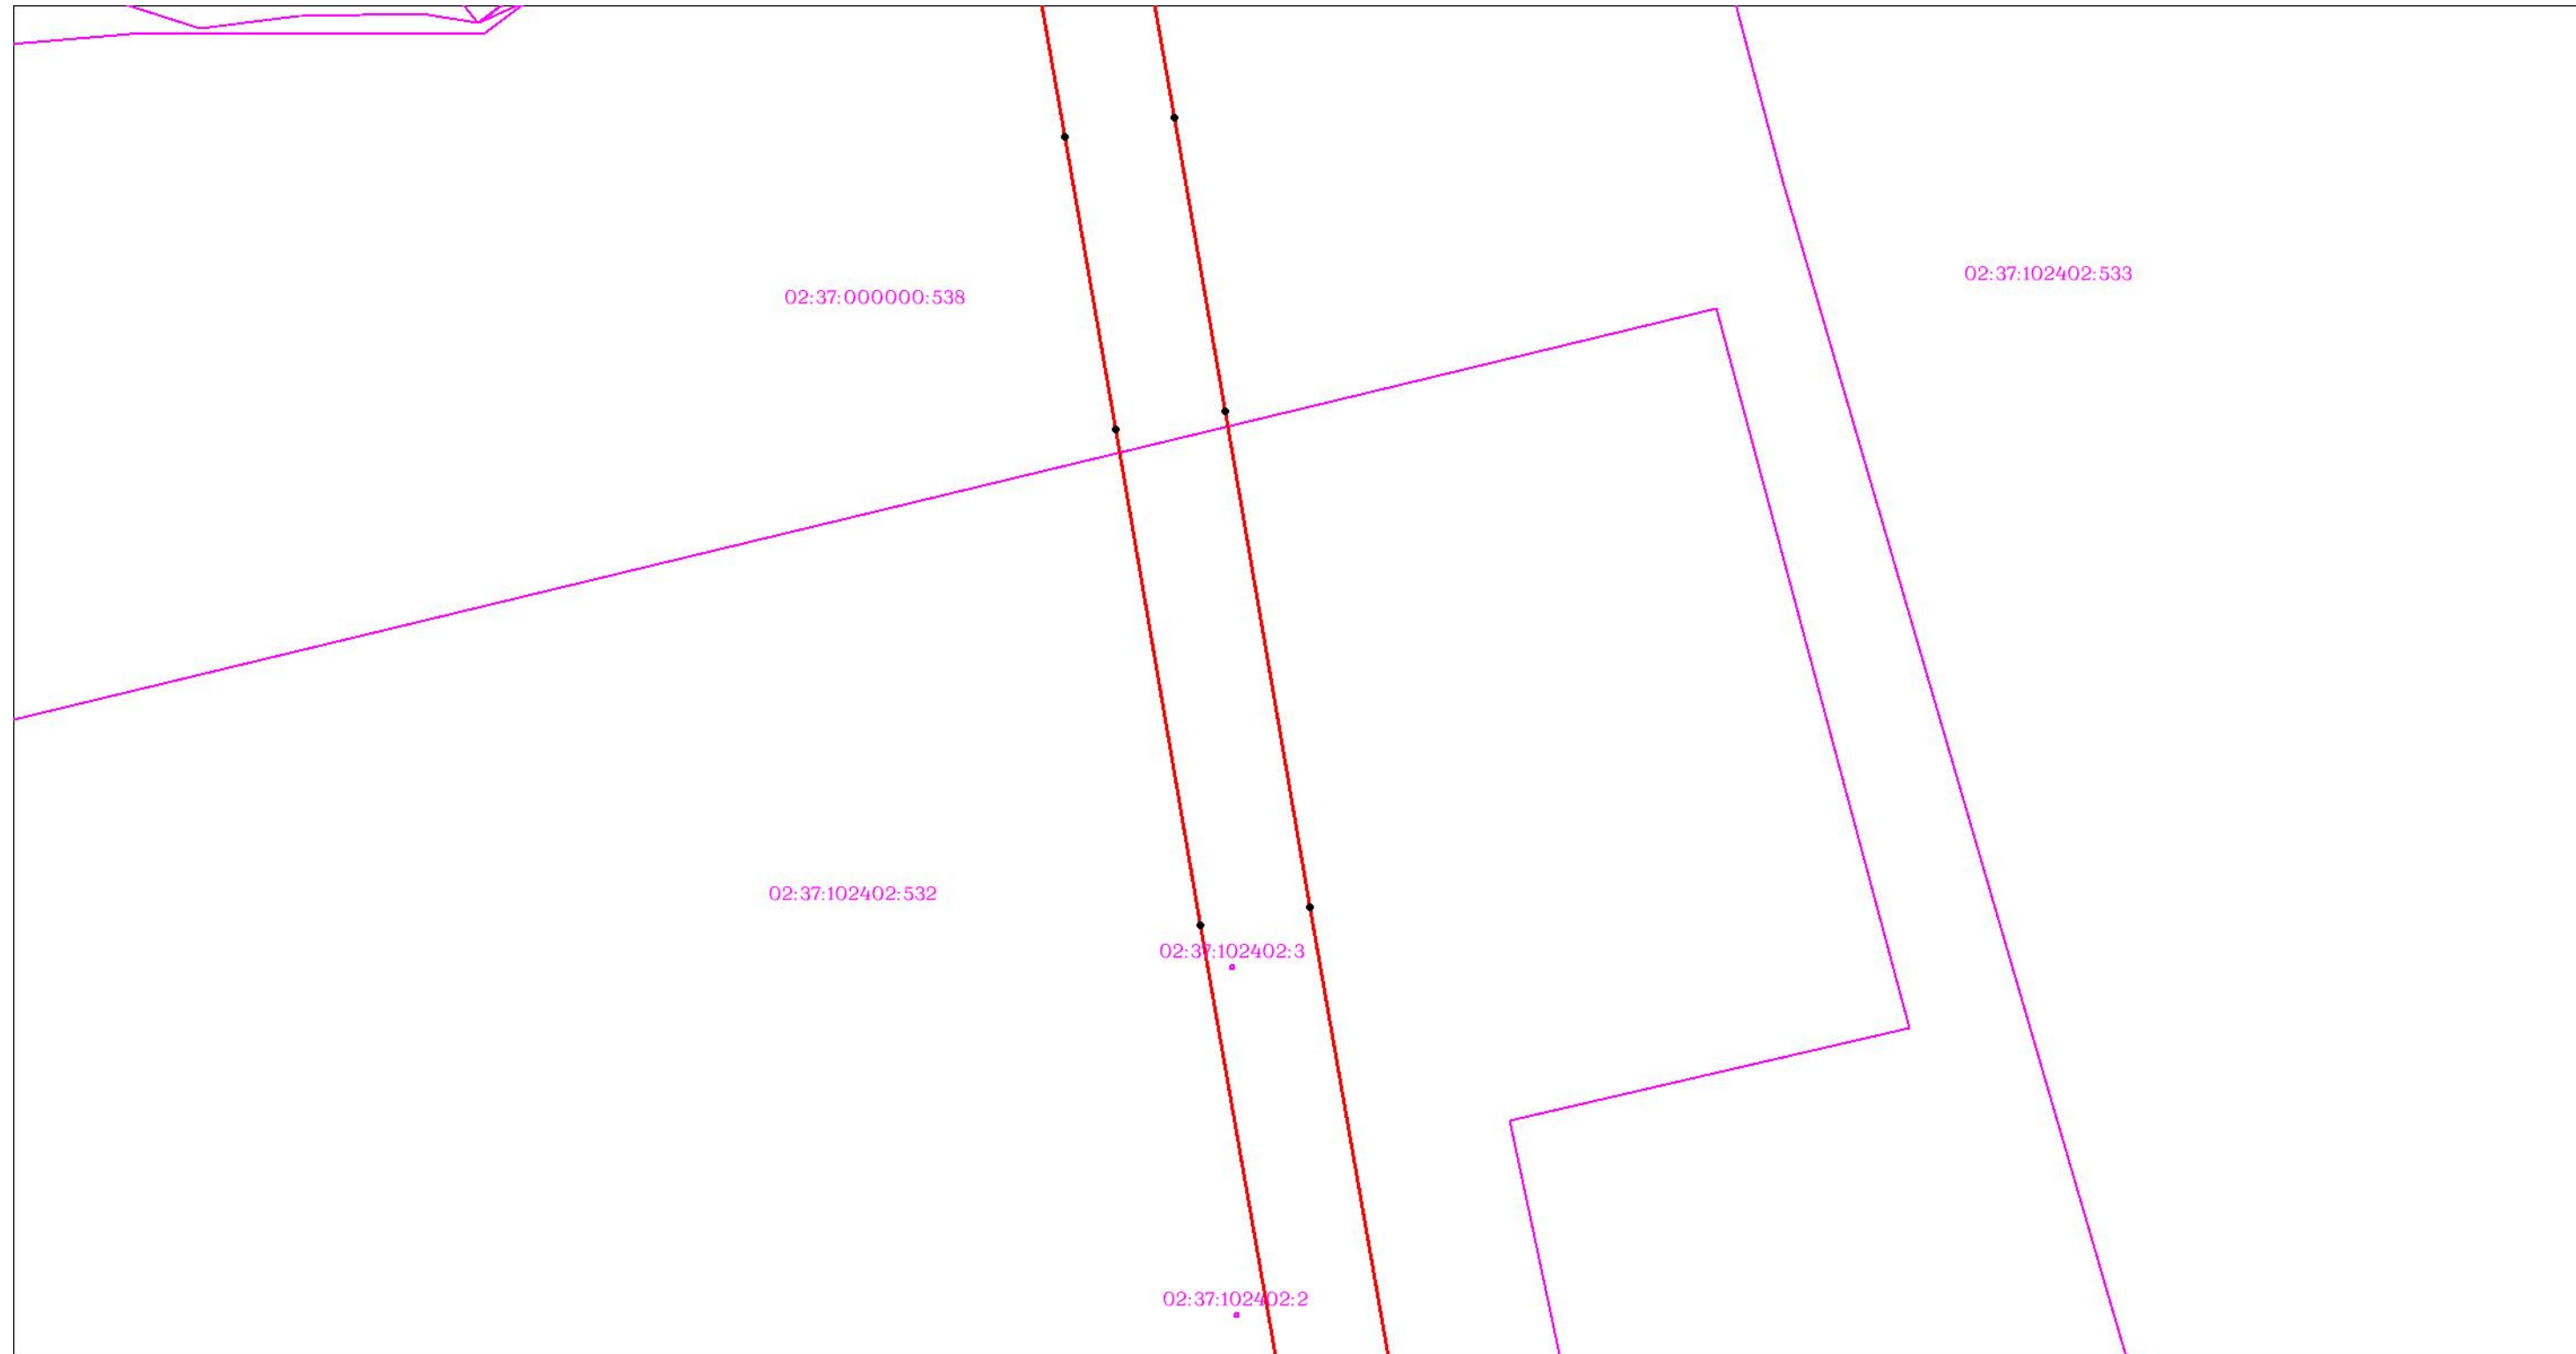

Масштаб 1:3000


Используемые условные знаки и обозначения: приведены на отдельной странице в конце раздела.

ОПИСАНИЕ МЕСТОПОЛОЖЕНИЯ ГРАНИЦ

Публичный сервитут для использования земель и (или) земельных участков в целях эксплуатации существующего трубопровода для продуктов переработки нефти и газа федерального значения: Линейное сооружение - конденсатопровод "Оренбург-Салават-Уфа 2-я нитка"
(наименование объекта, местоположение границ которого описано)

Схема расположения границ публичного сервитута

Выносной лист №124

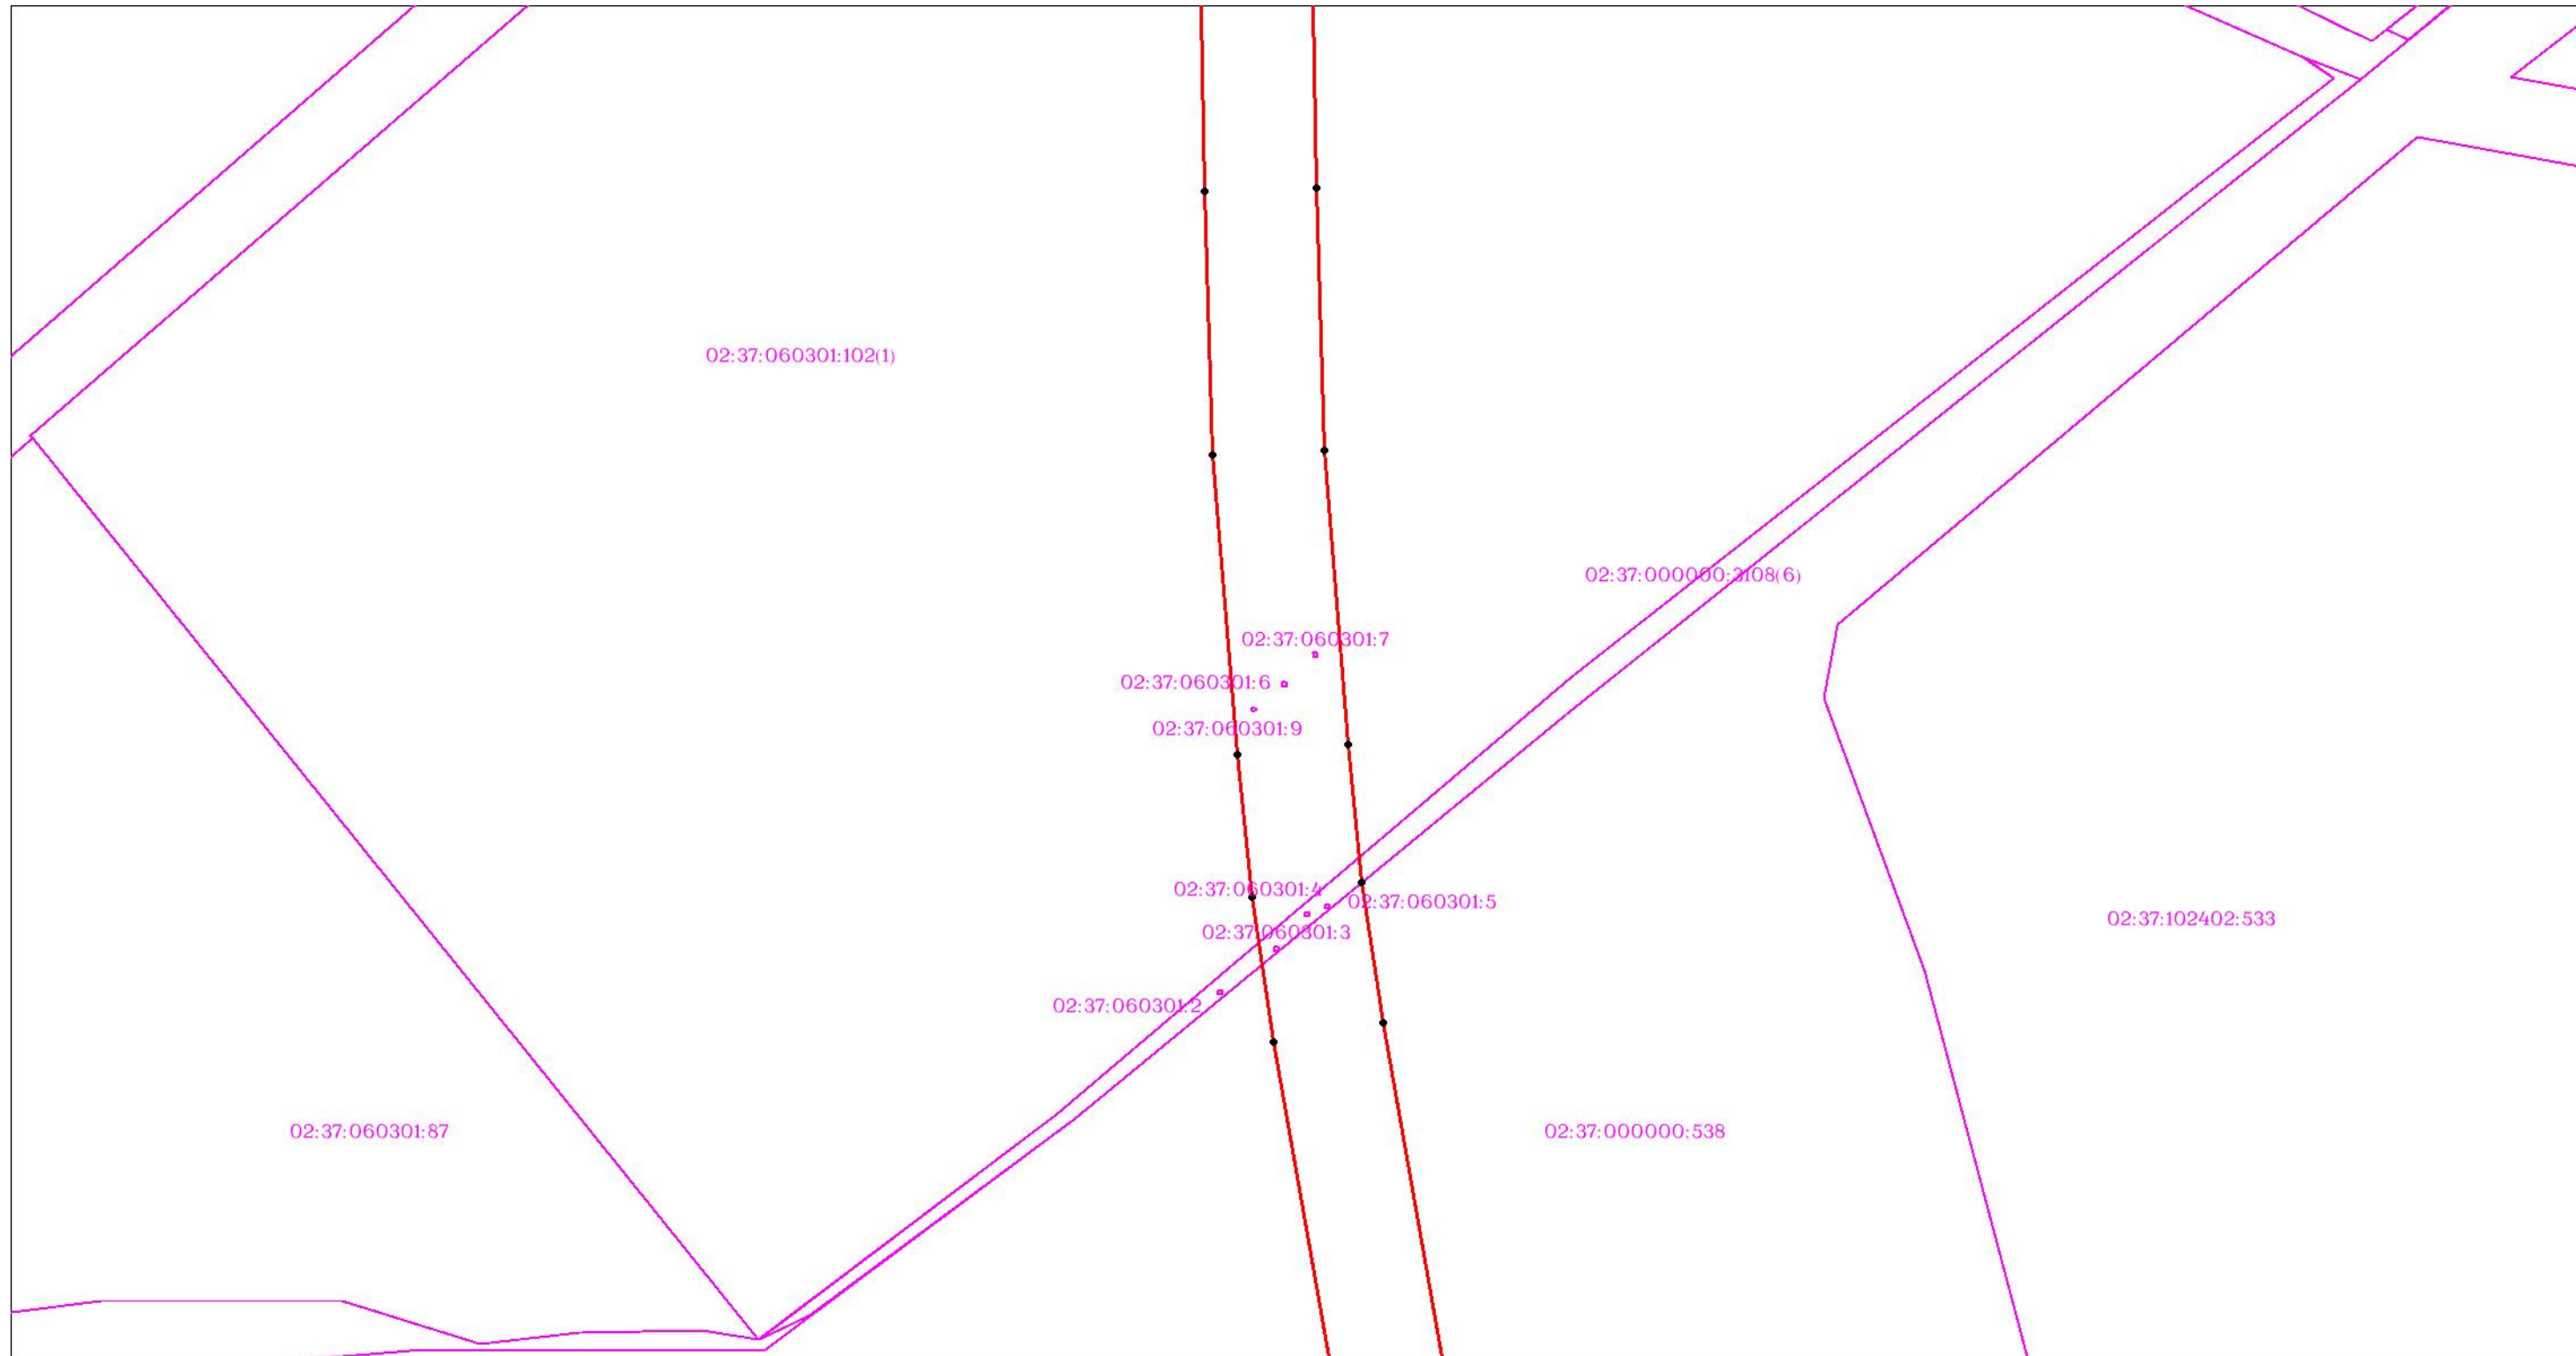


Масштаб 1:3000

Используемые условные знаки и обозначения: приведены на отдельной странице в конце раздела.

ОПИСАНИЕ МЕСТОПОЛОЖЕНИЯ ГРАНИЦ

Публичный сервитут для использования земель и (или) земельных участков в целях эксплуатации существующего трубопровода для продуктов переработки нефти и газа федерального значения: Линейное сооружение - конденсатопровод "Оренбург-Салават-Уфа 2-я нитка"
(наименование объекта, местоположение границ которого описано)

Схема расположения границ публичного сервитута

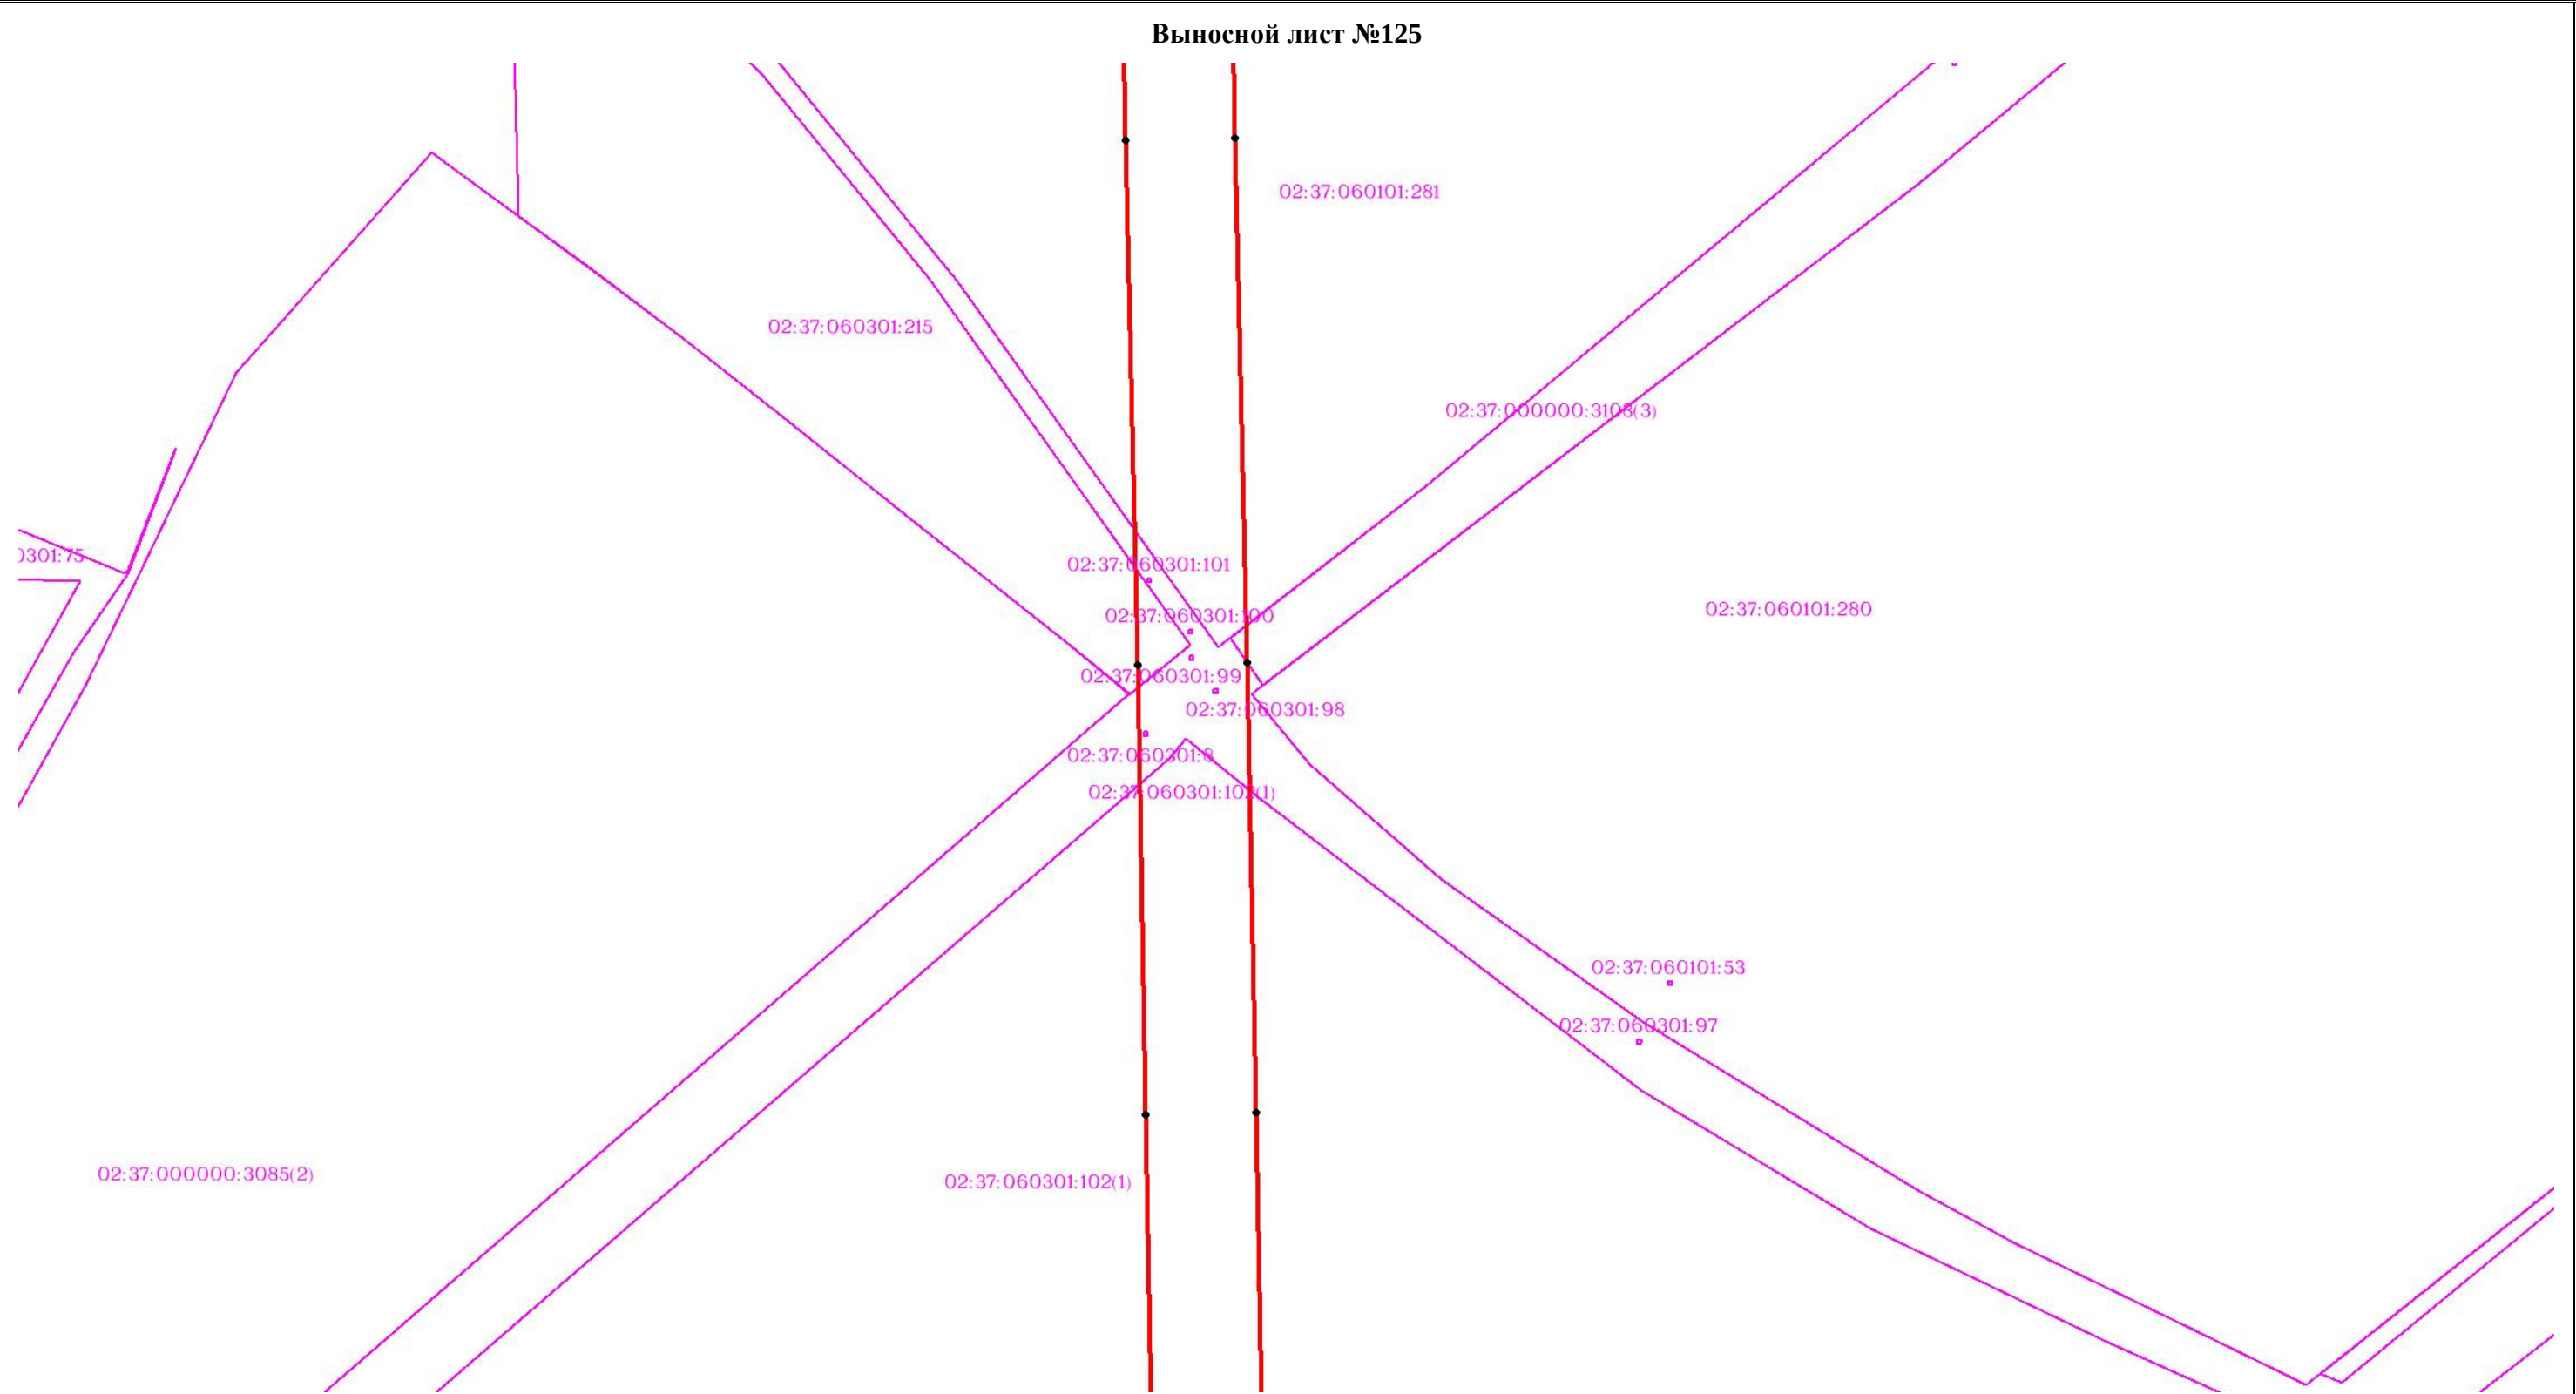


Используемые условные знаки и обозначения: приведены на отдельной странице в конце раздела.

ОПИСАНИЕ МЕСТОПОЛОЖЕНИЯ ГРАНИЦ

Публичный сервитут для использования земель и (или) земельных участков в целях эксплуатации существующего трубопровода для продуктов переработки нефти и газа федерального значения: Линейное сооружение - конденсатопровод "Оренбург-Салават-Уфа 2-я нитка"
(наименование объекта, местоположение границ которого описано)

Схема расположения границ публичного сервитута

Выносной лист №126

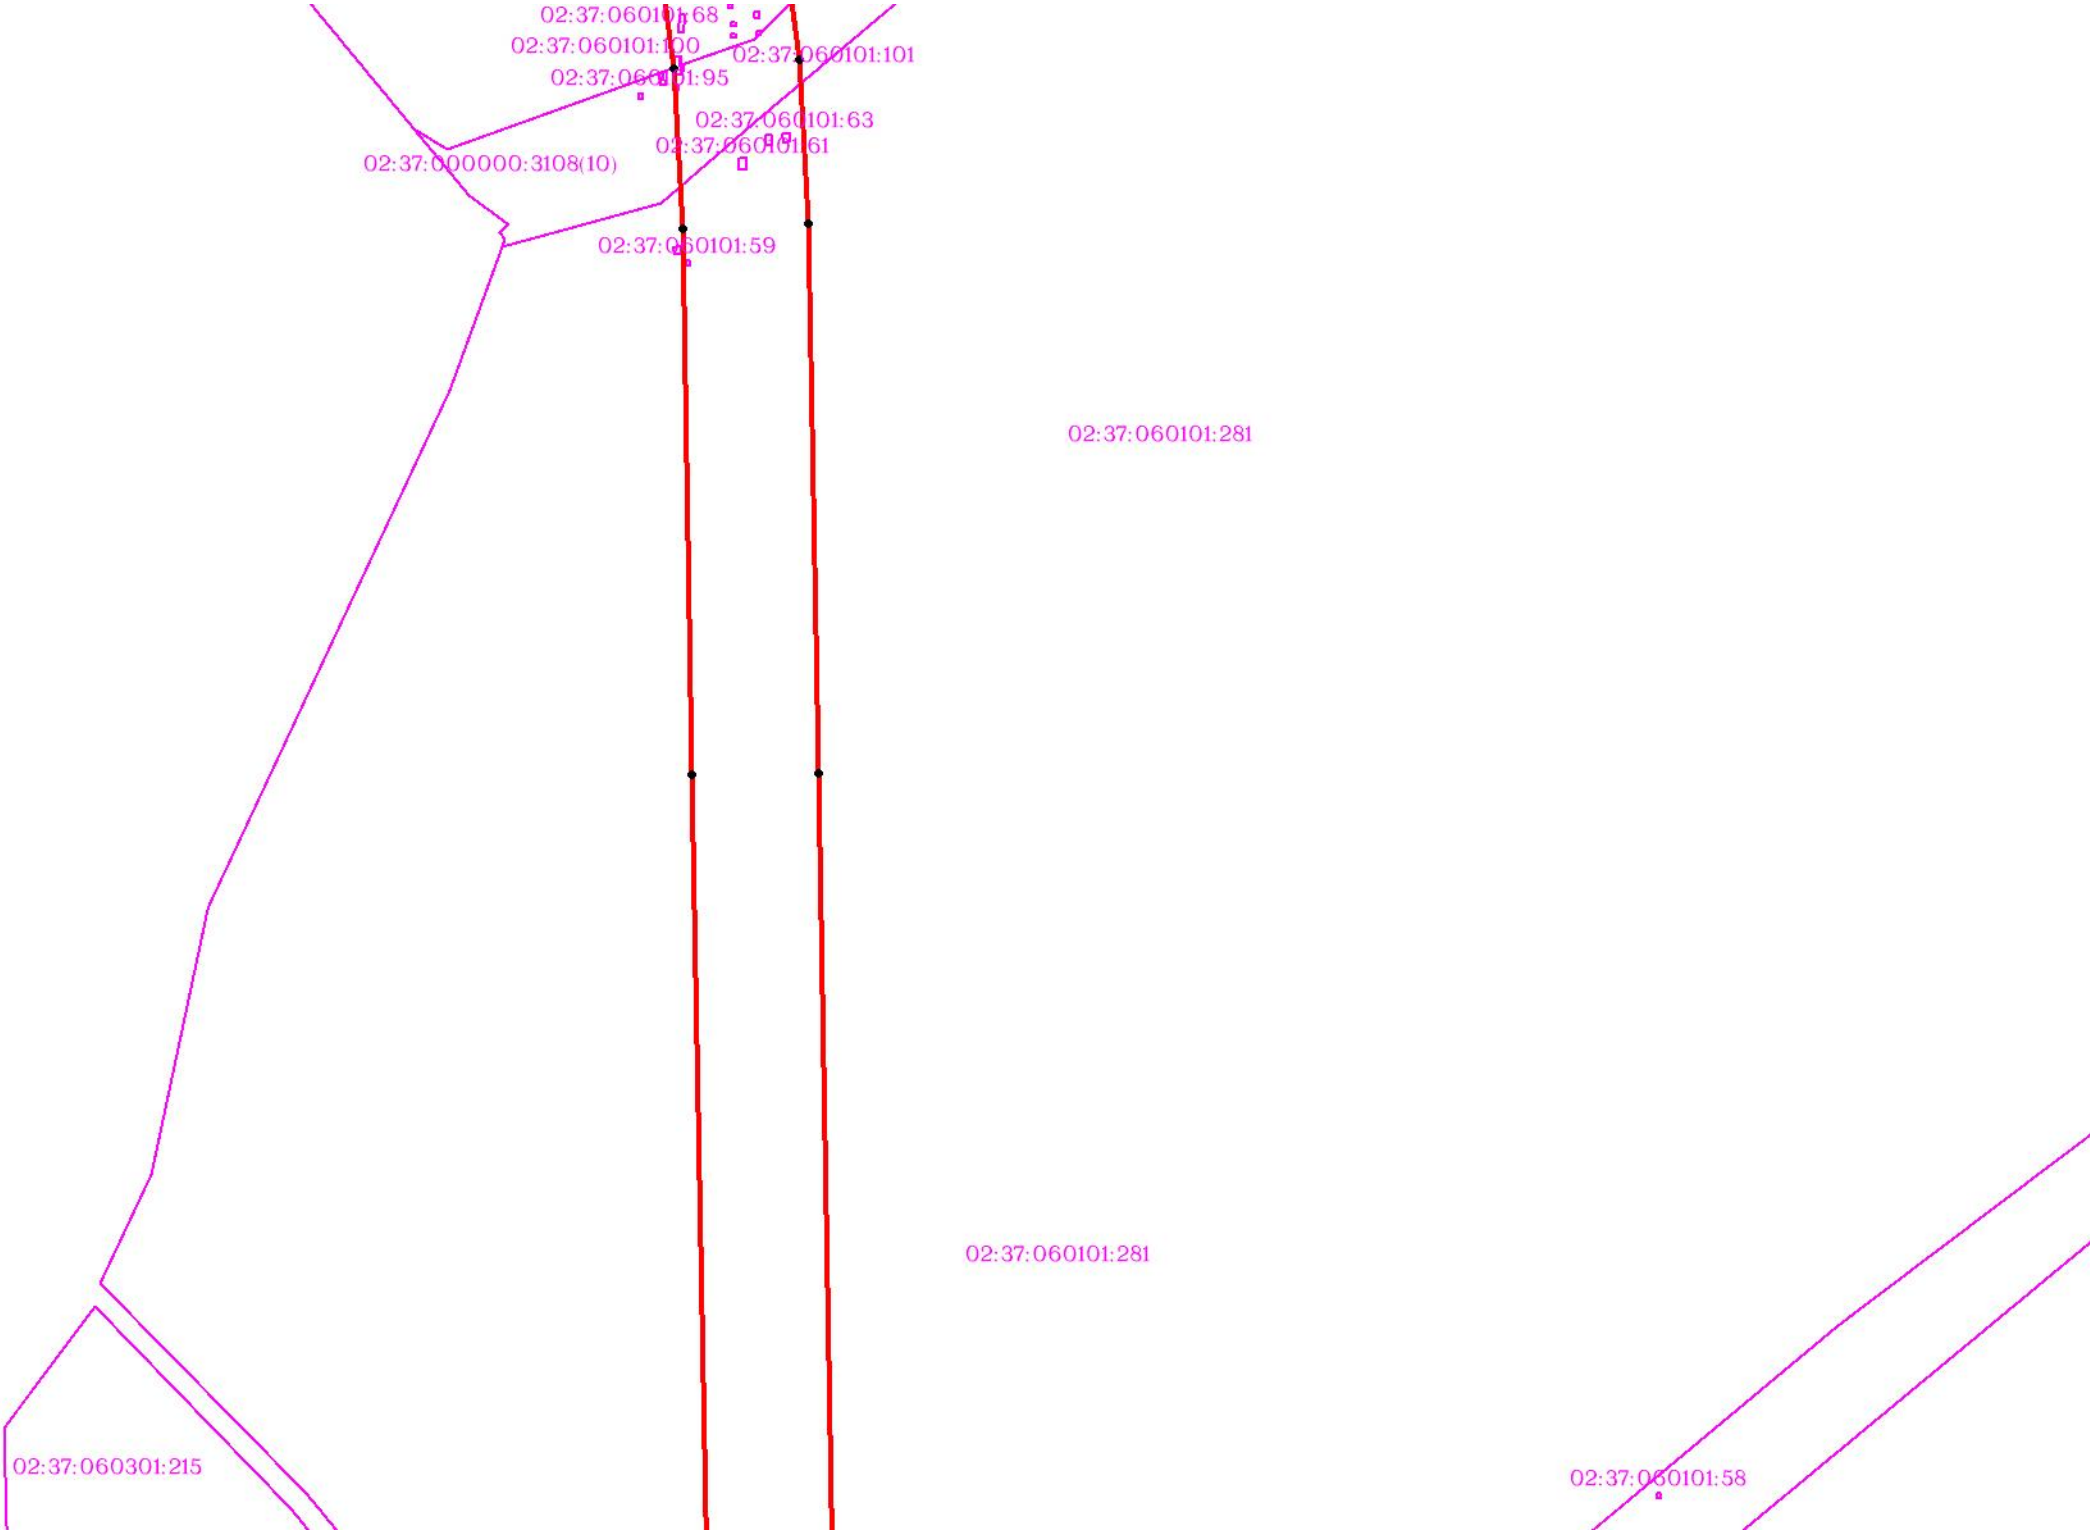

Масштаб 1:3000


Используемые условные знаки и обозначения: приведены на отдельной странице в конце раздела.

ОПИСАНИЕ МЕСТОПОЛОЖЕНИЯ ГРАНИЦ

Публичный сервитут для использования земель и (или) земельных участков в целях эксплуатации существующего трубопровода для продуктов переработки нефти и газа федерального значения: Линейное сооружение - конденсатопровод "Оренбург-Салават-Уфа 2-я нитка"
(наименование объекта, местоположение границ которого описано)

Схема расположения границ публичного сервитута

Выносной лист №127

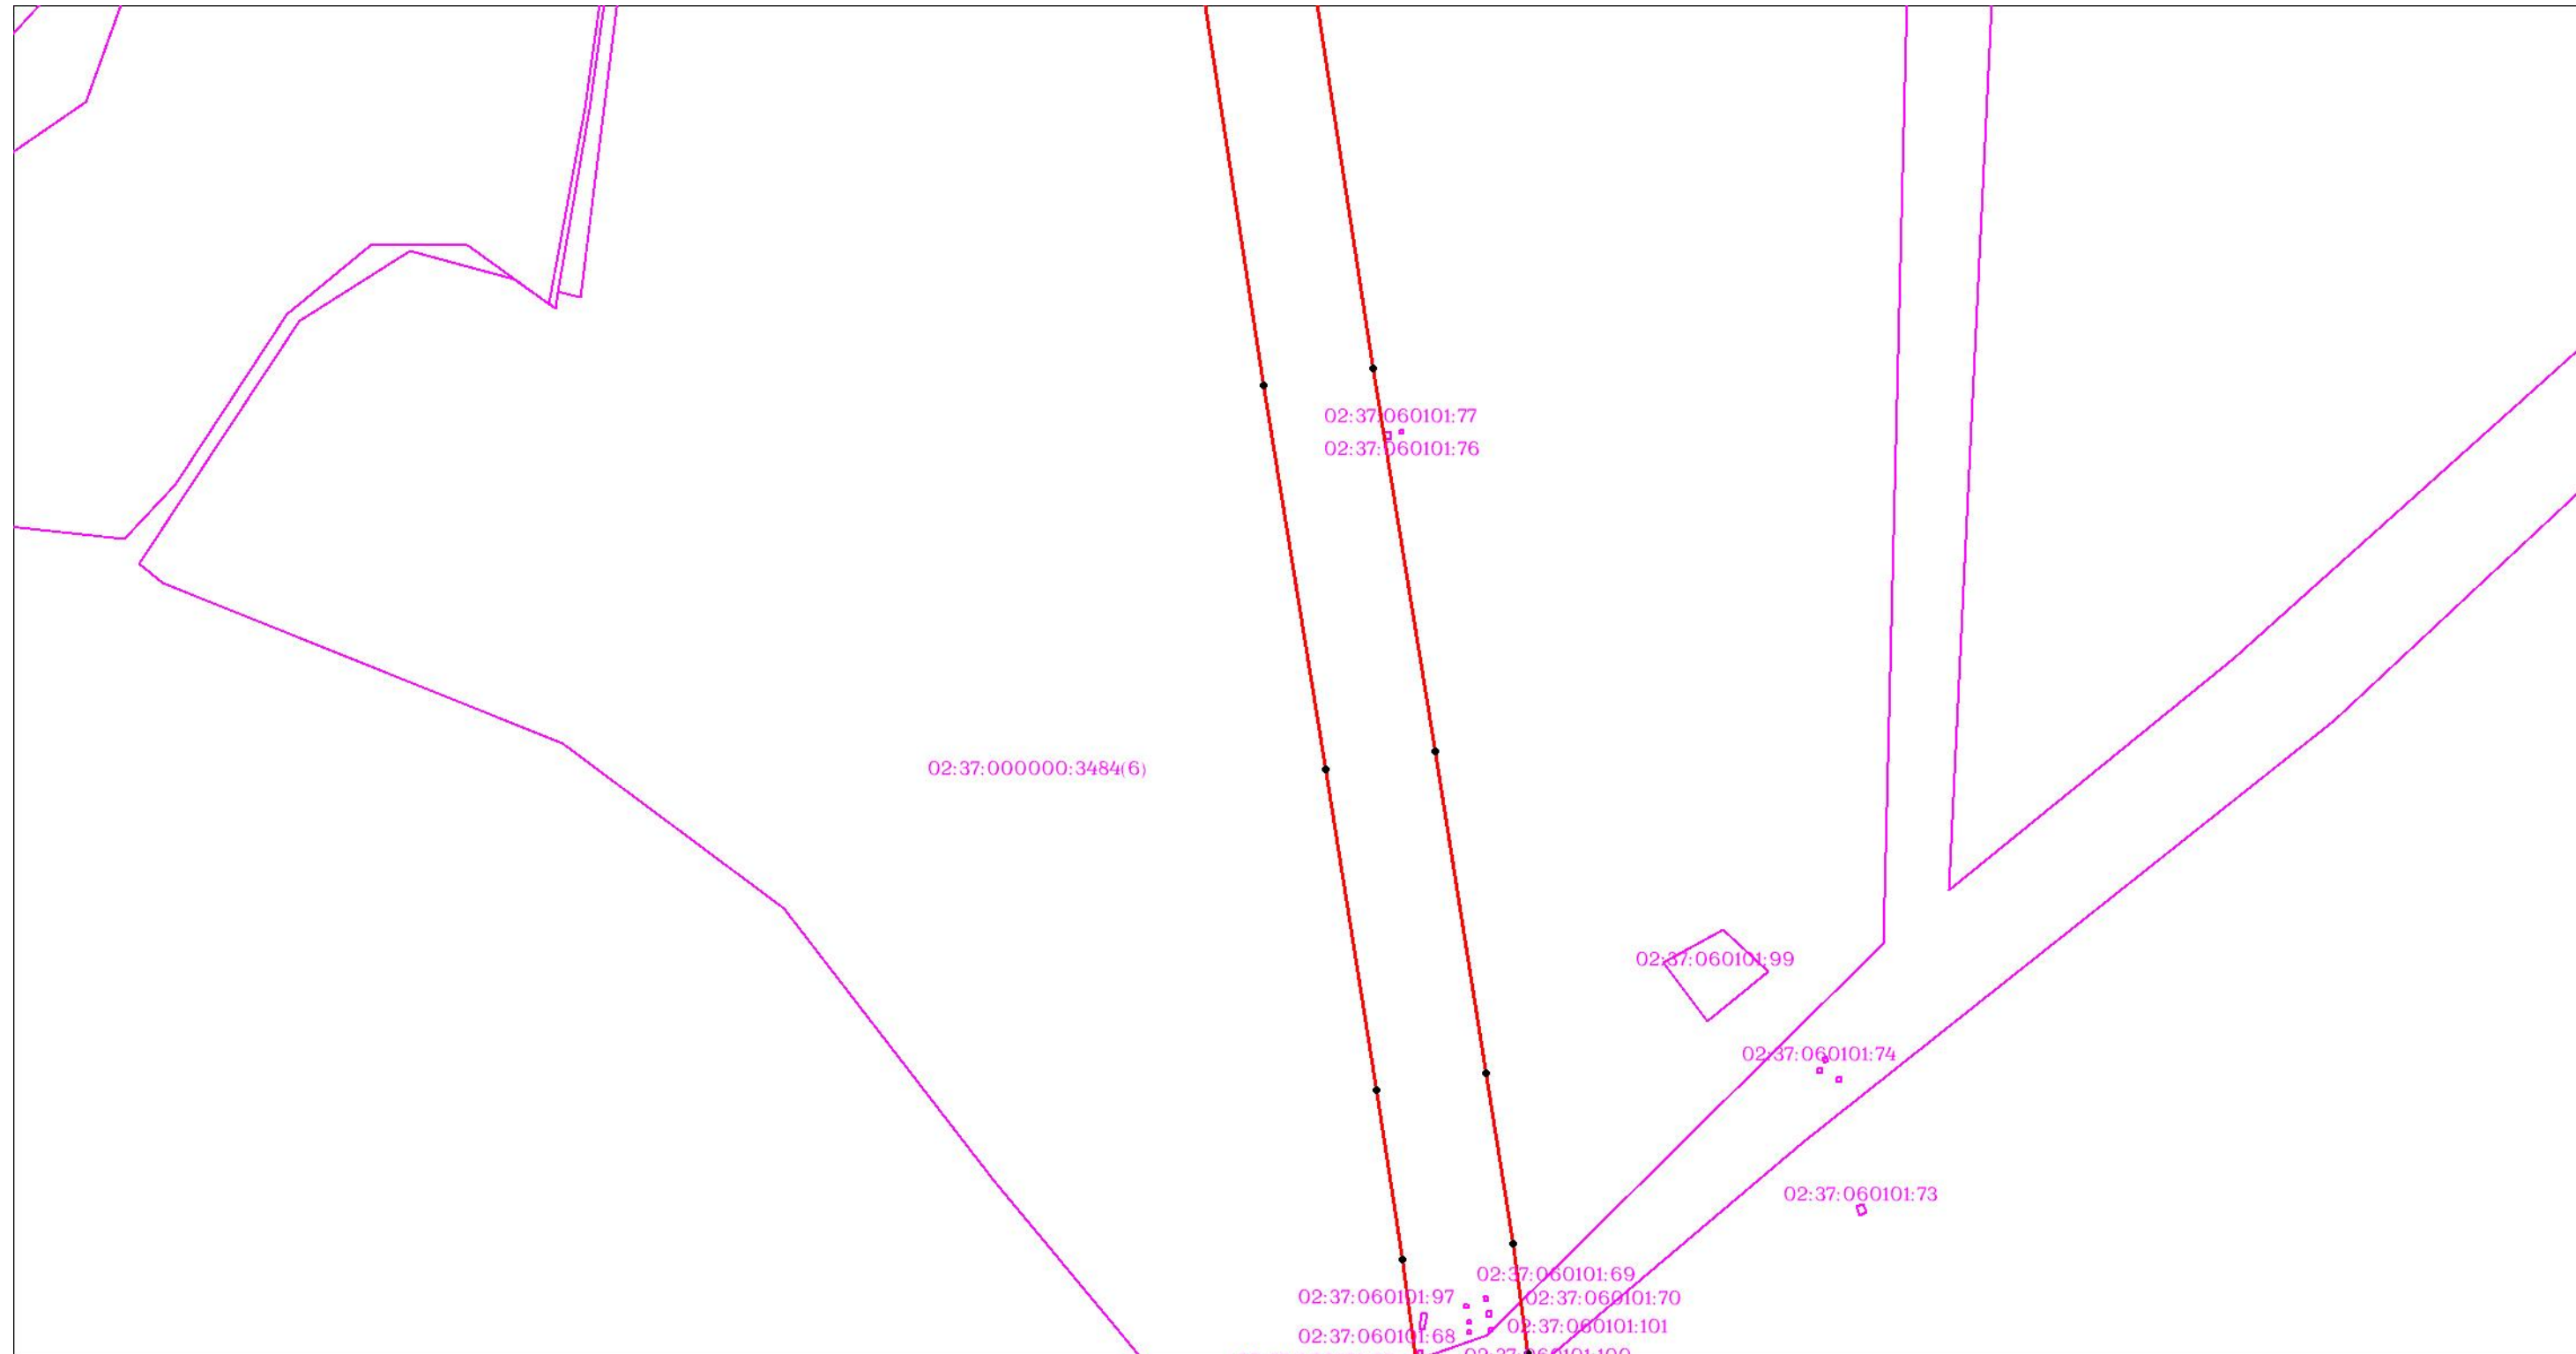

Масштаб 1:3000

Используемые условные знаки и обозначения: приведены на отдельной странице в конце раздела.

ОПИСАНИЕ МЕСТОПОЛОЖЕНИЯ ГРАНИЦ

Публичный сервитут для использования земель и (или) земельных участков в целях эксплуатации существующего трубопровода для продуктов переработки нефти и газа федерального значения: Линейное сооружение - конденсатопровод "Оренбург-Салават-Уфа 2-я нитка"
(наименование объекта, местоположение границ которого описано)

Схема расположения границ публичного сервитута

Выносной лист №128



Масштаб 1:3000

Используемые условные знаки и обозначения: приведены на отдельной странице в конце раздела.

ОПИСАНИЕ МЕСТОПОЛОЖЕНИЯ ГРАНИЦ

Публичный сервитут для использования земель и (или) земельных участков в целях эксплуатации существующего трубопровода для продуктов переработки нефти и газа федерального значения: Линейное сооружение - конденсатопровод "Оренбург-Салават-Уфа 2-я нитка"
(наименование объекта, местоположение границ которого описано)

Схема расположения границ публичного сервитута



Масштаб 1:3000


Используемые условные знаки и обозначения: приведены на отдельной странице в конце раздела.

ОПИСАНИЕ МЕСТОПОЛОЖЕНИЯ ГРАНИЦ

Публичный сервитут для использования земель и (или) земельных участков в целях эксплуатации существующего трубопровода для продуктов переработки нефти и газа федерального значения: Линейное сооружение - конденсатопровод "Оренбург-Салават-Уфа 2-я нитка"
(наименование объекта, местоположение границ которого описано)

Схема расположения границ публичного сервитута

Выносной лист №130

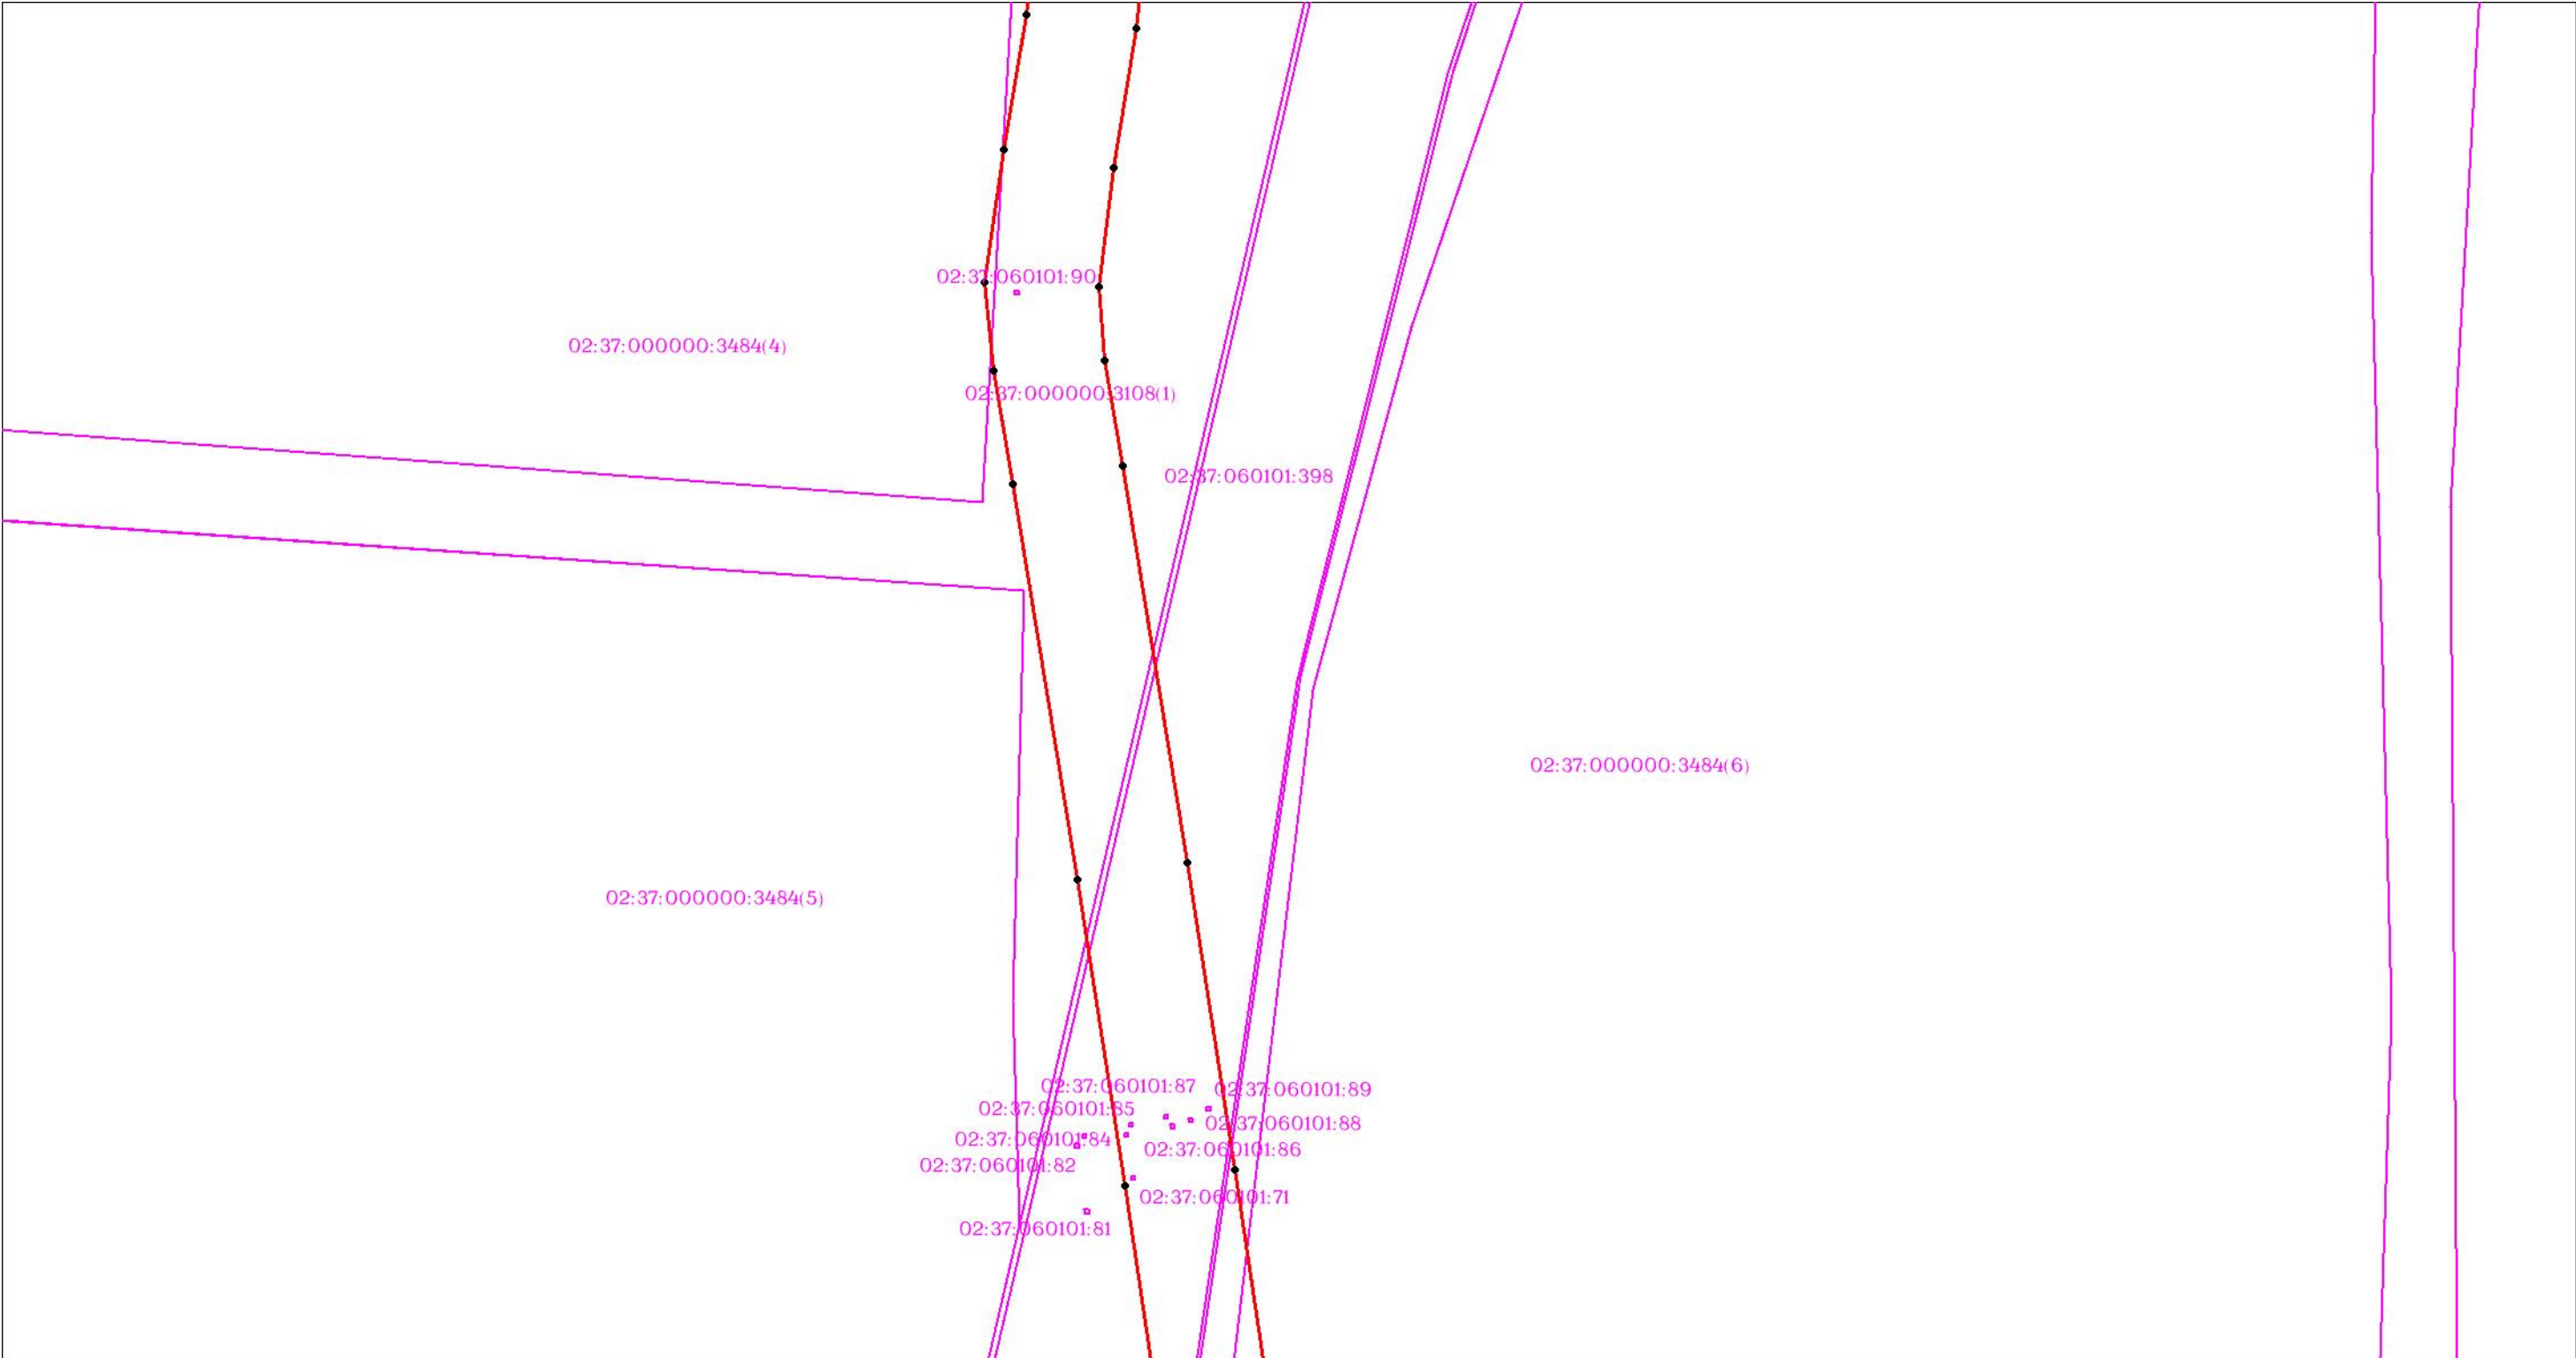

Масштаб 1:3000

Используемые условные знаки и обозначения: приведены на отдельной странице в конце раздела.

ОПИСАНИЕ МЕСТОПОЛОЖЕНИЯ ГРАНИЦ

Публичный сервитут для использования земель и (или) земельных участков в целях эксплуатации существующего трубопровода для продуктов переработки нефти и газа федерального значения: Линейное сооружение - конденсатопровод "Оренбург-Салават-Уфа 2-я нитка"
(наименование объекта, местоположение границ которого описано)

Схема расположения границ публичного сервитута

Выносной лист №131



Масштаб 1:3000


Используемые условные знаки и обозначения: приведены на отдельной странице в конце раздела.

ОПИСАНИЕ МЕСТОПОЛОЖЕНИЯ ГРАНИЦ

Публичный сервитут для использования земель и (или) земельных участков в целях эксплуатации существующего трубопровода для продуктов переработки нефти и газа федерального значения: Линейное сооружение - конденсатопровод "Оренбург-Салават-Уфа 2-я нитка"
(наименование объекта, местоположение границ которого описано)

Схема расположения границ публичного сервитута

Выносной лист №132

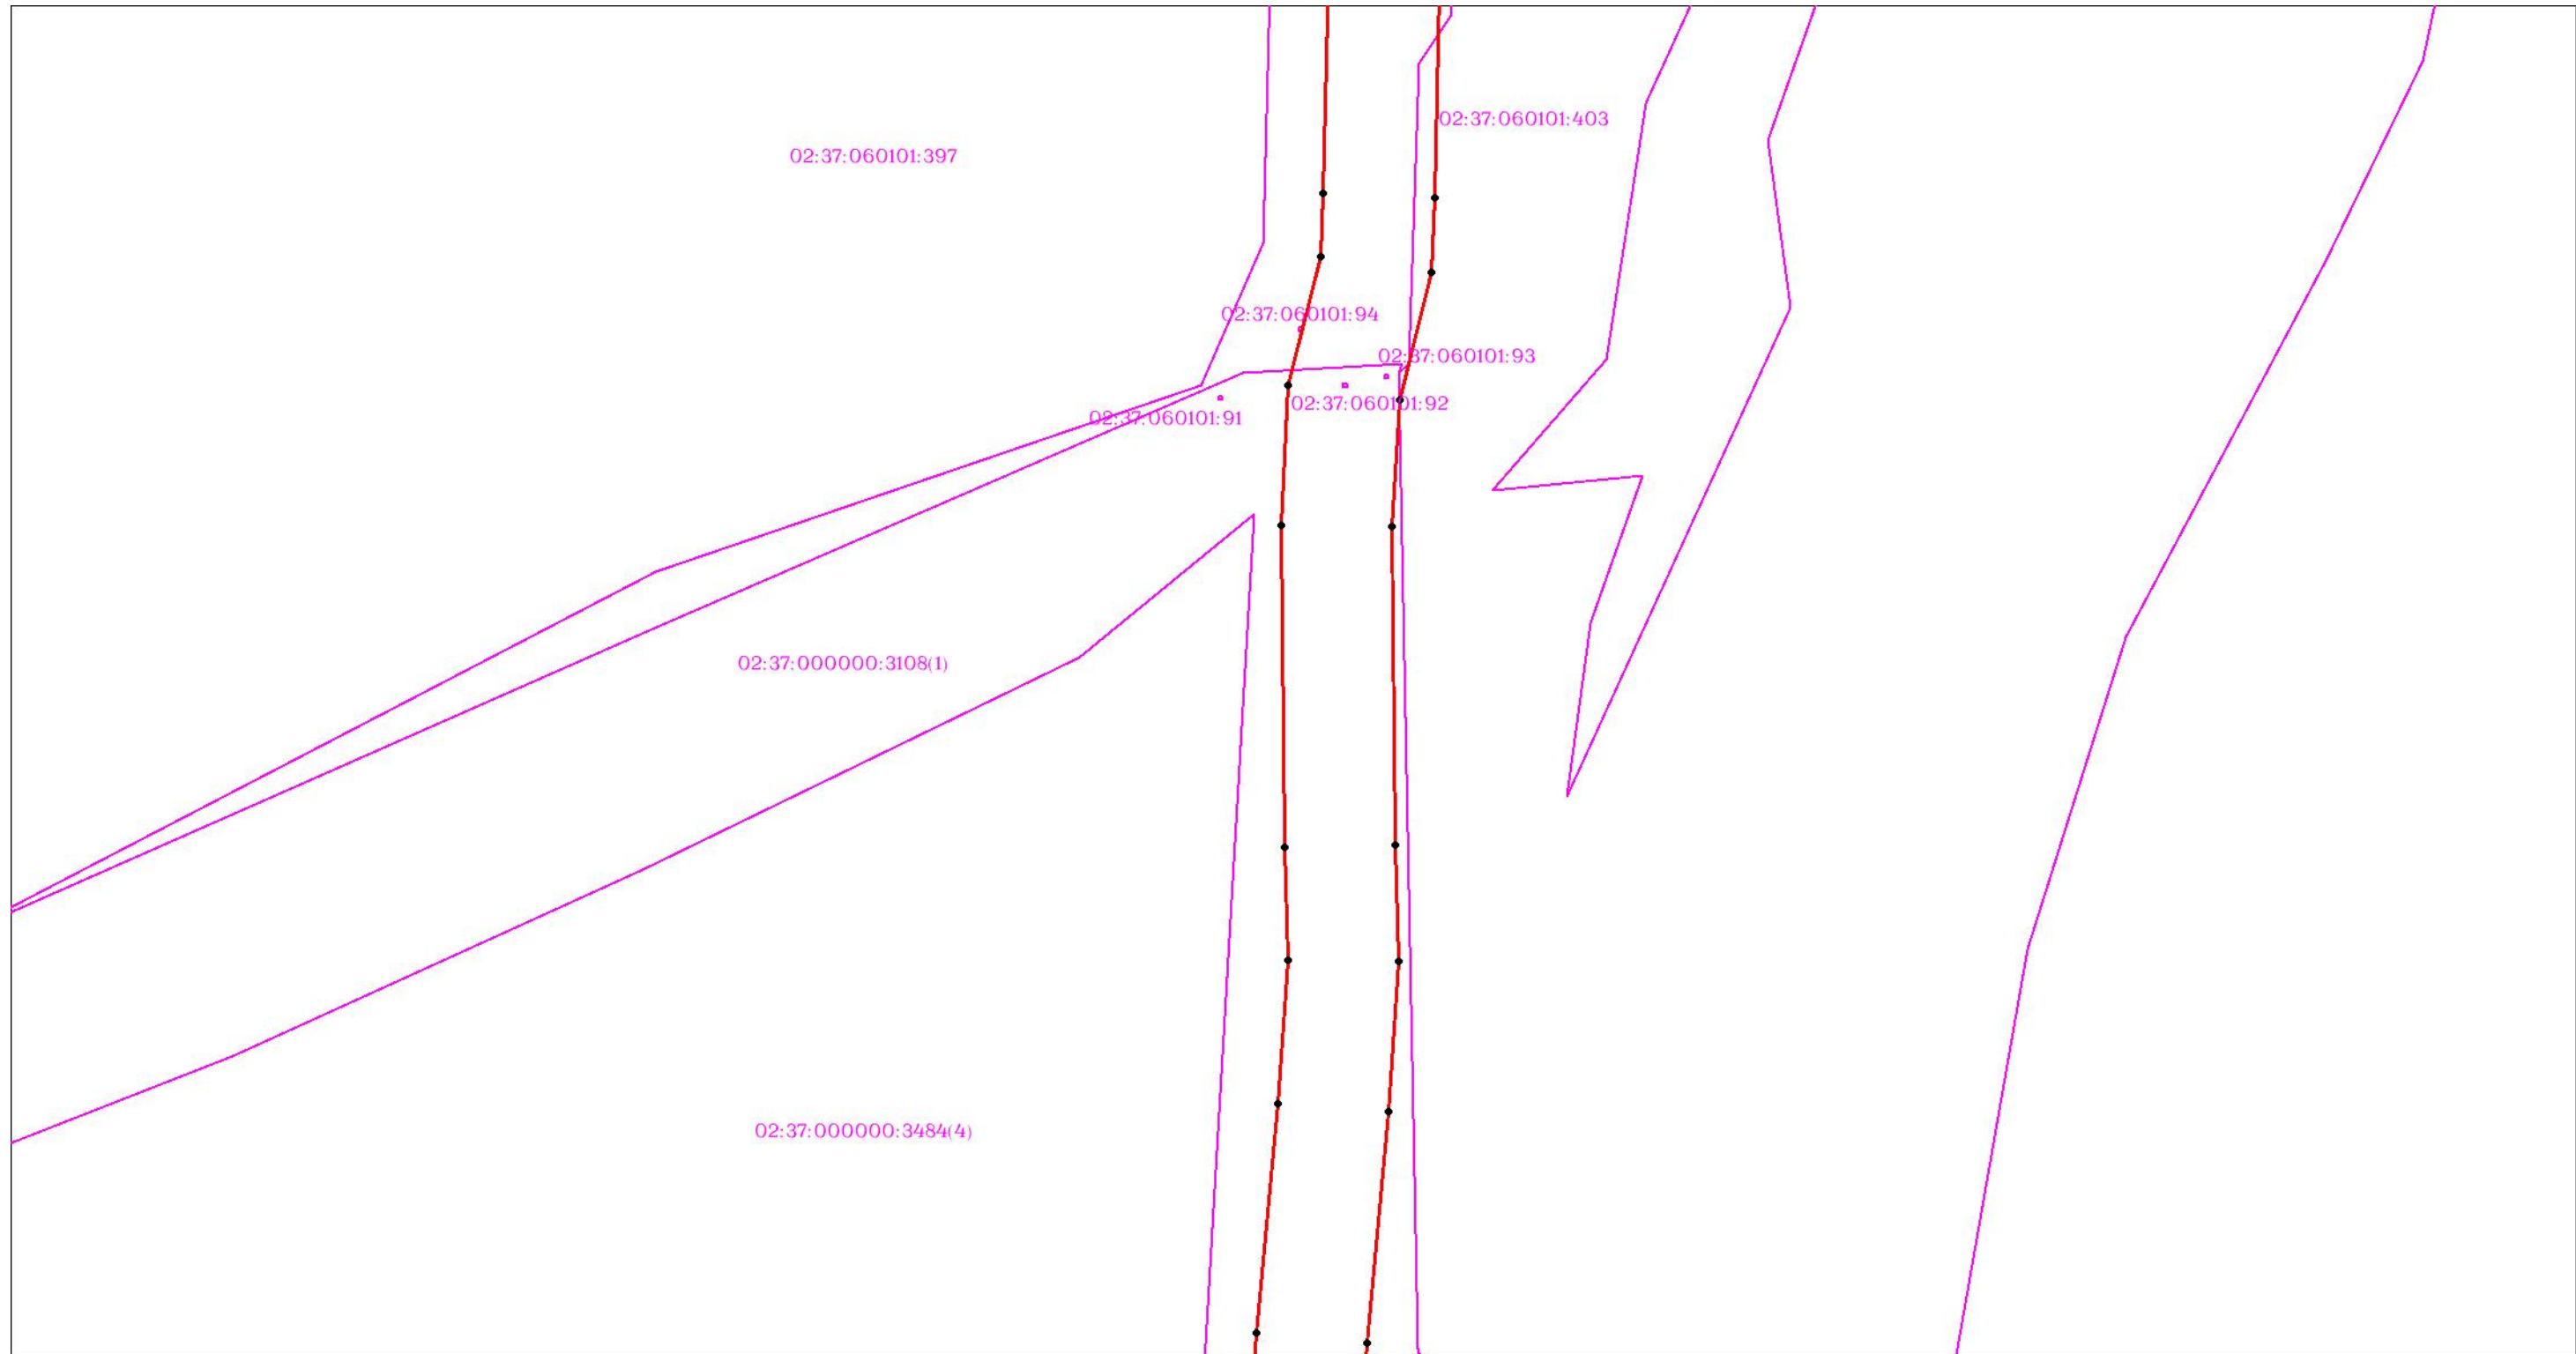

Масштаб 1:3000

Используемые условные знаки и обозначения: приведены на отдельной странице в конце раздела.

ОПИСАНИЕ МЕСТОПОЛОЖЕНИЯ ГРАНИЦ

Публичный сервитут для использования земель и (или) земельных участков в целях эксплуатации существующего трубопровода для продуктов переработки нефти и газа федерального значения: Линейное сооружение - конденсатопровод "Оренбург-Салават-Уфа 2-я нитка"
(наименование объекта, местоположение границ которого описано)

Схема расположения границ публичного сервитута

Выносной лист №133



Масштаб 1:3000


Используемые условные знаки и обозначения: приведены на отдельной странице в конце раздела.

ОПИСАНИЕ МЕСТОПОЛОЖЕНИЯ ГРАНИЦ

Публичный сервитут для использования земель и (или) земельных участков в целях эксплуатации существующего трубопровода для продуктов переработки нефти и газа федерального значения: Линейное сооружение - конденсатопровод "Оренбург-Салават-Уфа 2-я нитка"
(наименование объекта, местоположение границ которого описано)

Схема расположения границ публичного сервитута

Выносной лист №134

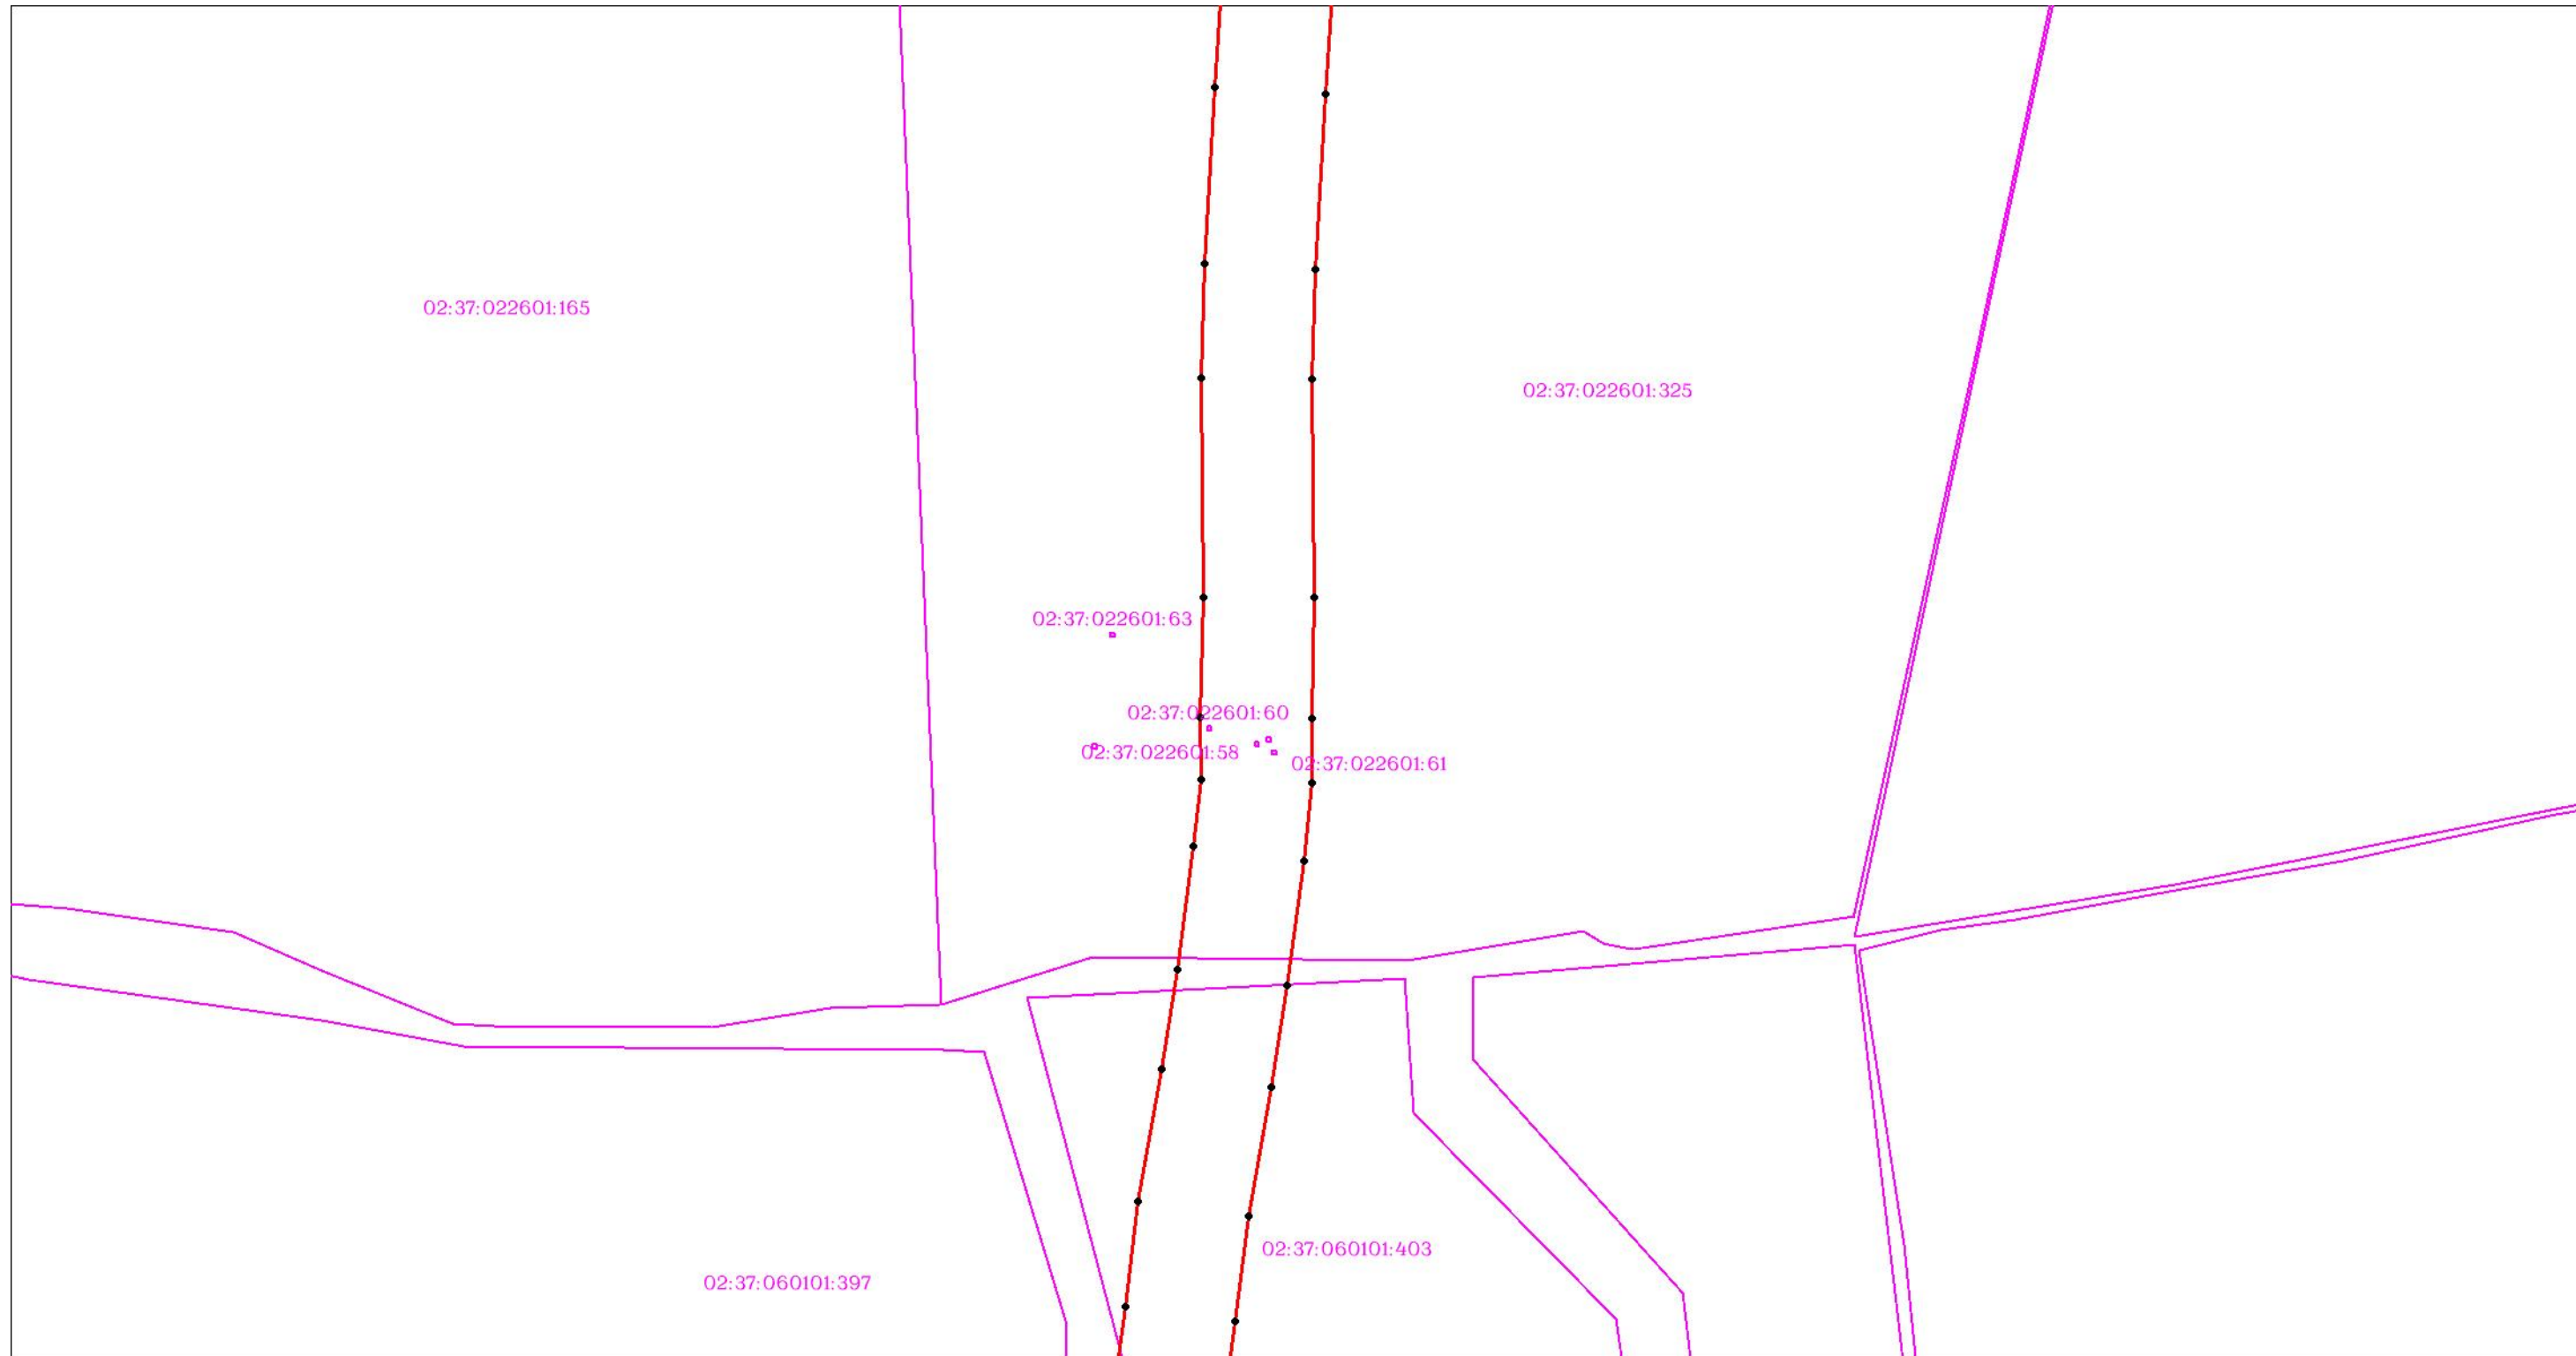

Масштаб 1:3000


Используемые условные знаки и обозначения: приведены на отдельной странице в конце раздела.

ОПИСАНИЕ МЕСТОПОЛОЖЕНИЯ ГРАНИЦ

Публичный сервитут для использования земель и (или) земельных участков в целях эксплуатации существующего трубопровода для продуктов переработки нефти и газа федерального значения: Линейное сооружение - конденсатопровод "Оренбург-Салават-Уфа 2-я нитка"
(наименование объекта, местоположение границ которого описано)

Схема расположения границ публичного сервитута

Выносной лист №135

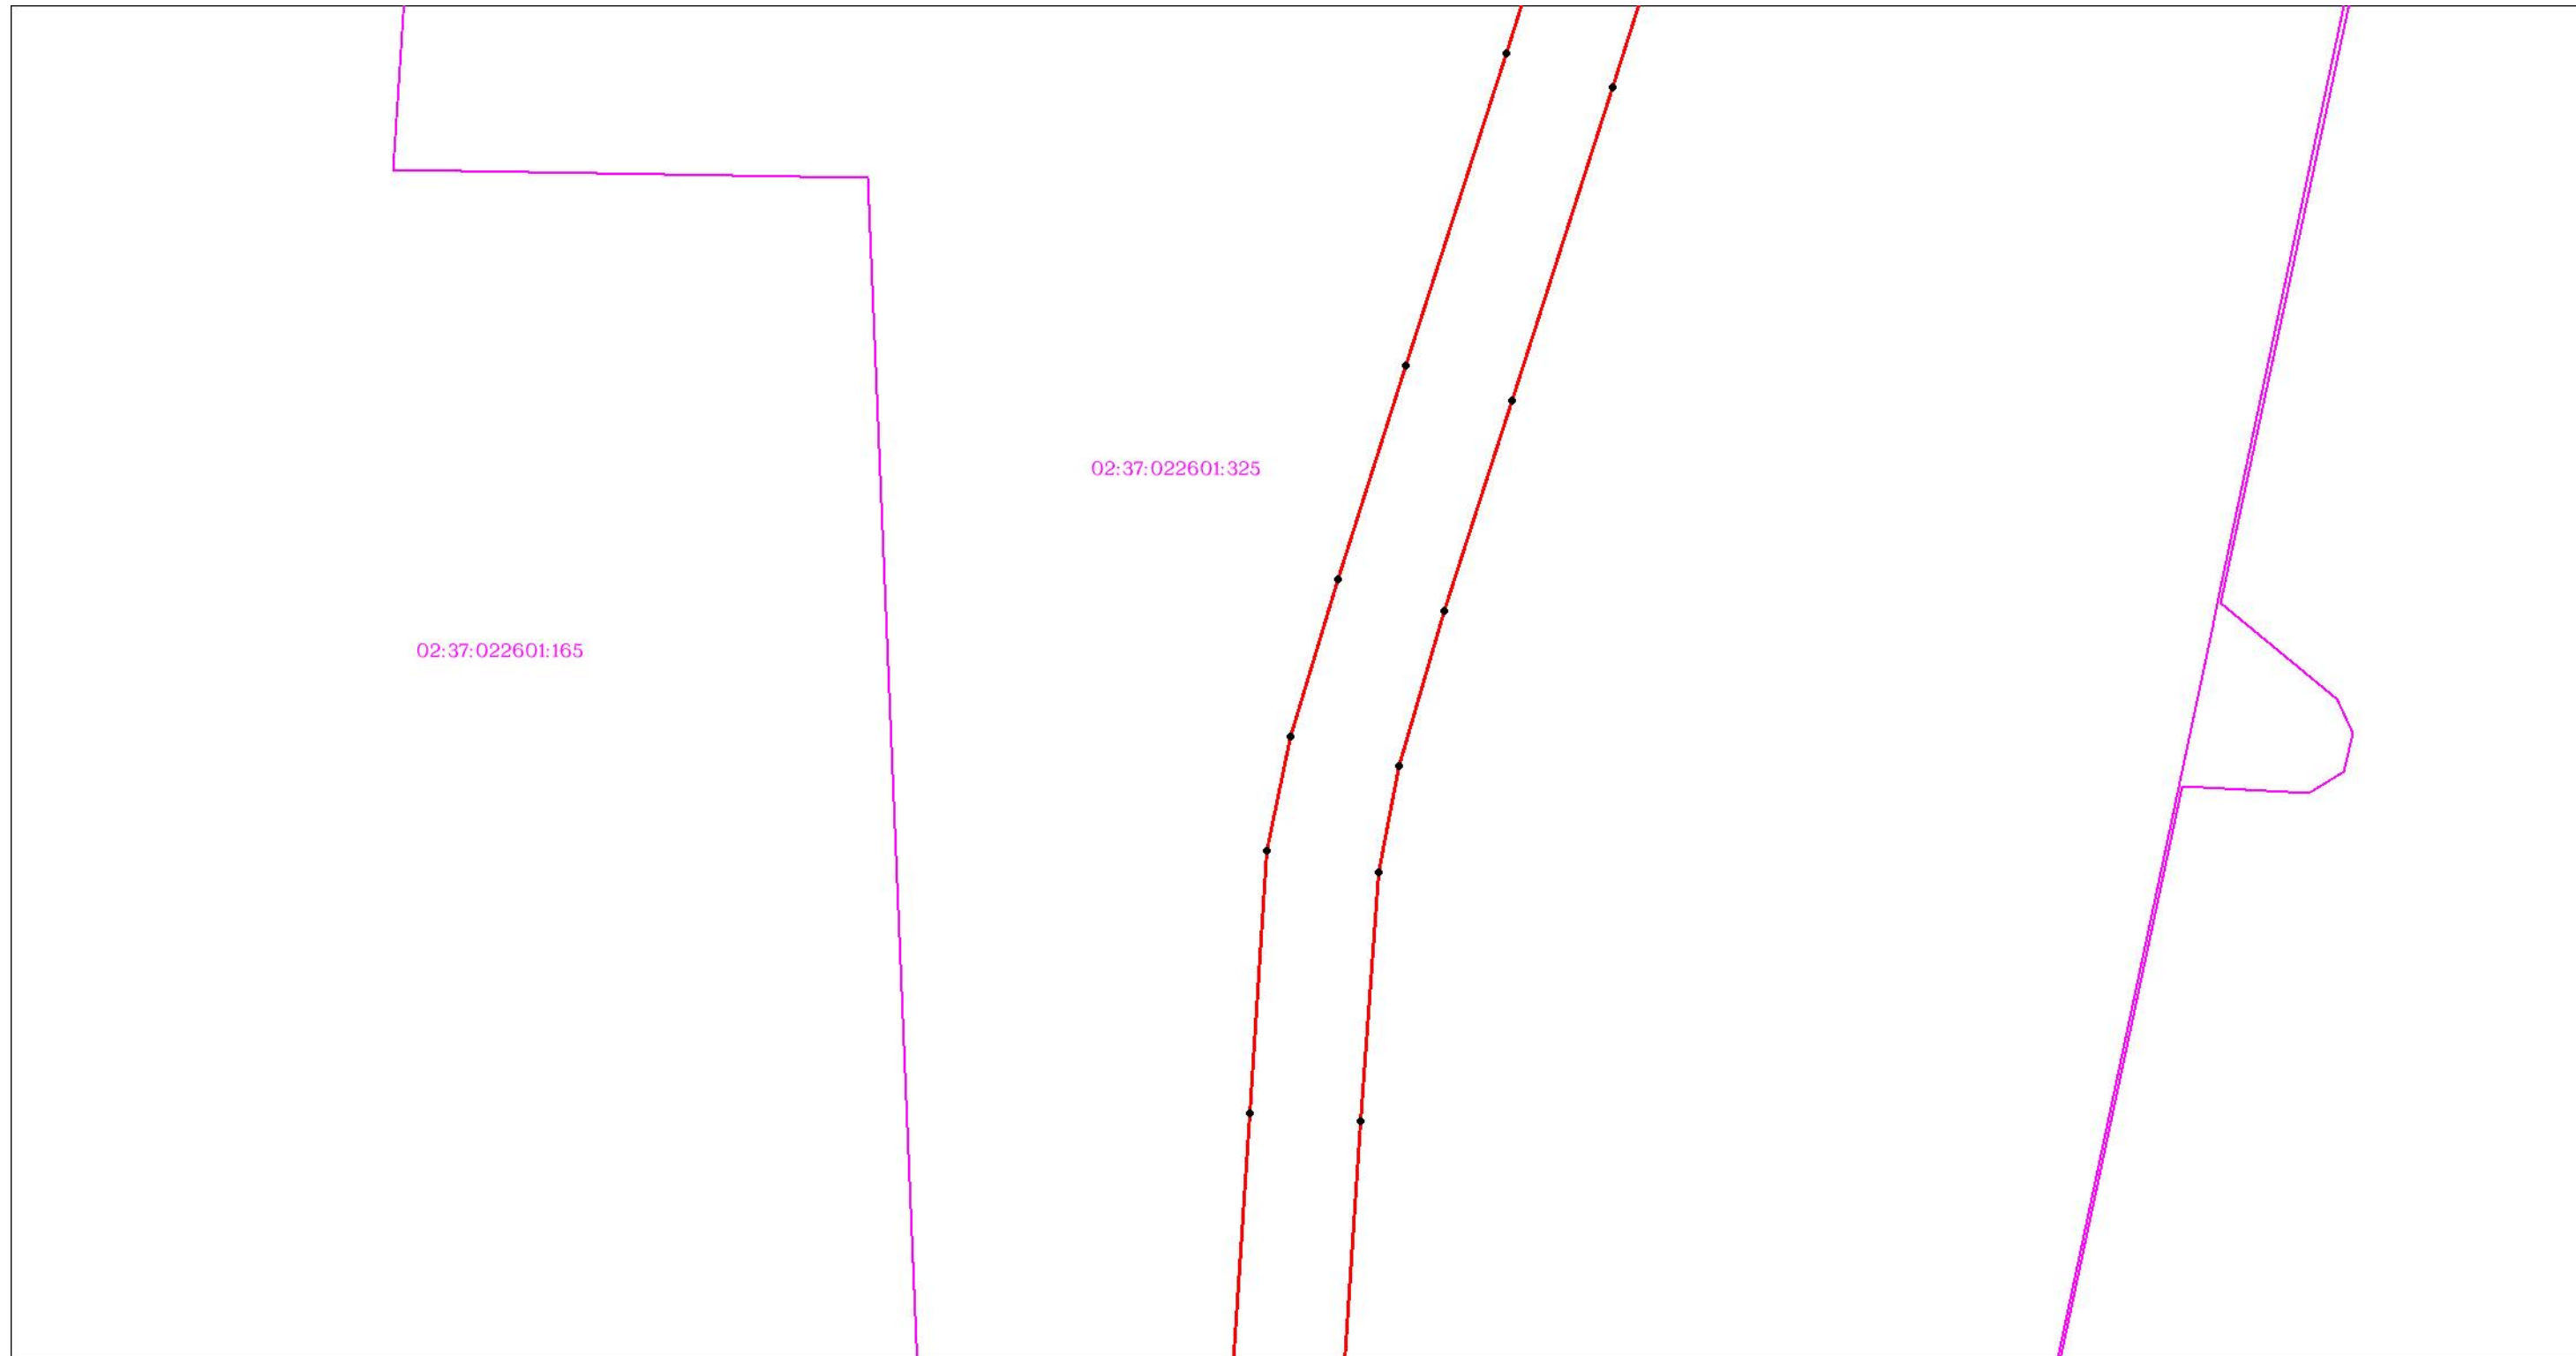

Масштаб 1:3000


Используемые условные знаки и обозначения: приведены на отдельной странице в конце раздела.

ОПИСАНИЕ МЕСТОПОЛОЖЕНИЯ ГРАНИЦ

Публичный сервитут для использования земель и (или) земельных участков в целях эксплуатации существующего трубопровода для продуктов переработки нефти и газа федерального значения: Линейное сооружение - конденсатопровод "Оренбург-Салават-Уфа 2-я нитка"
(наименование объекта, местоположение границ которого описано)

Схема расположения границ публичного сервитута

Выносной лист №136

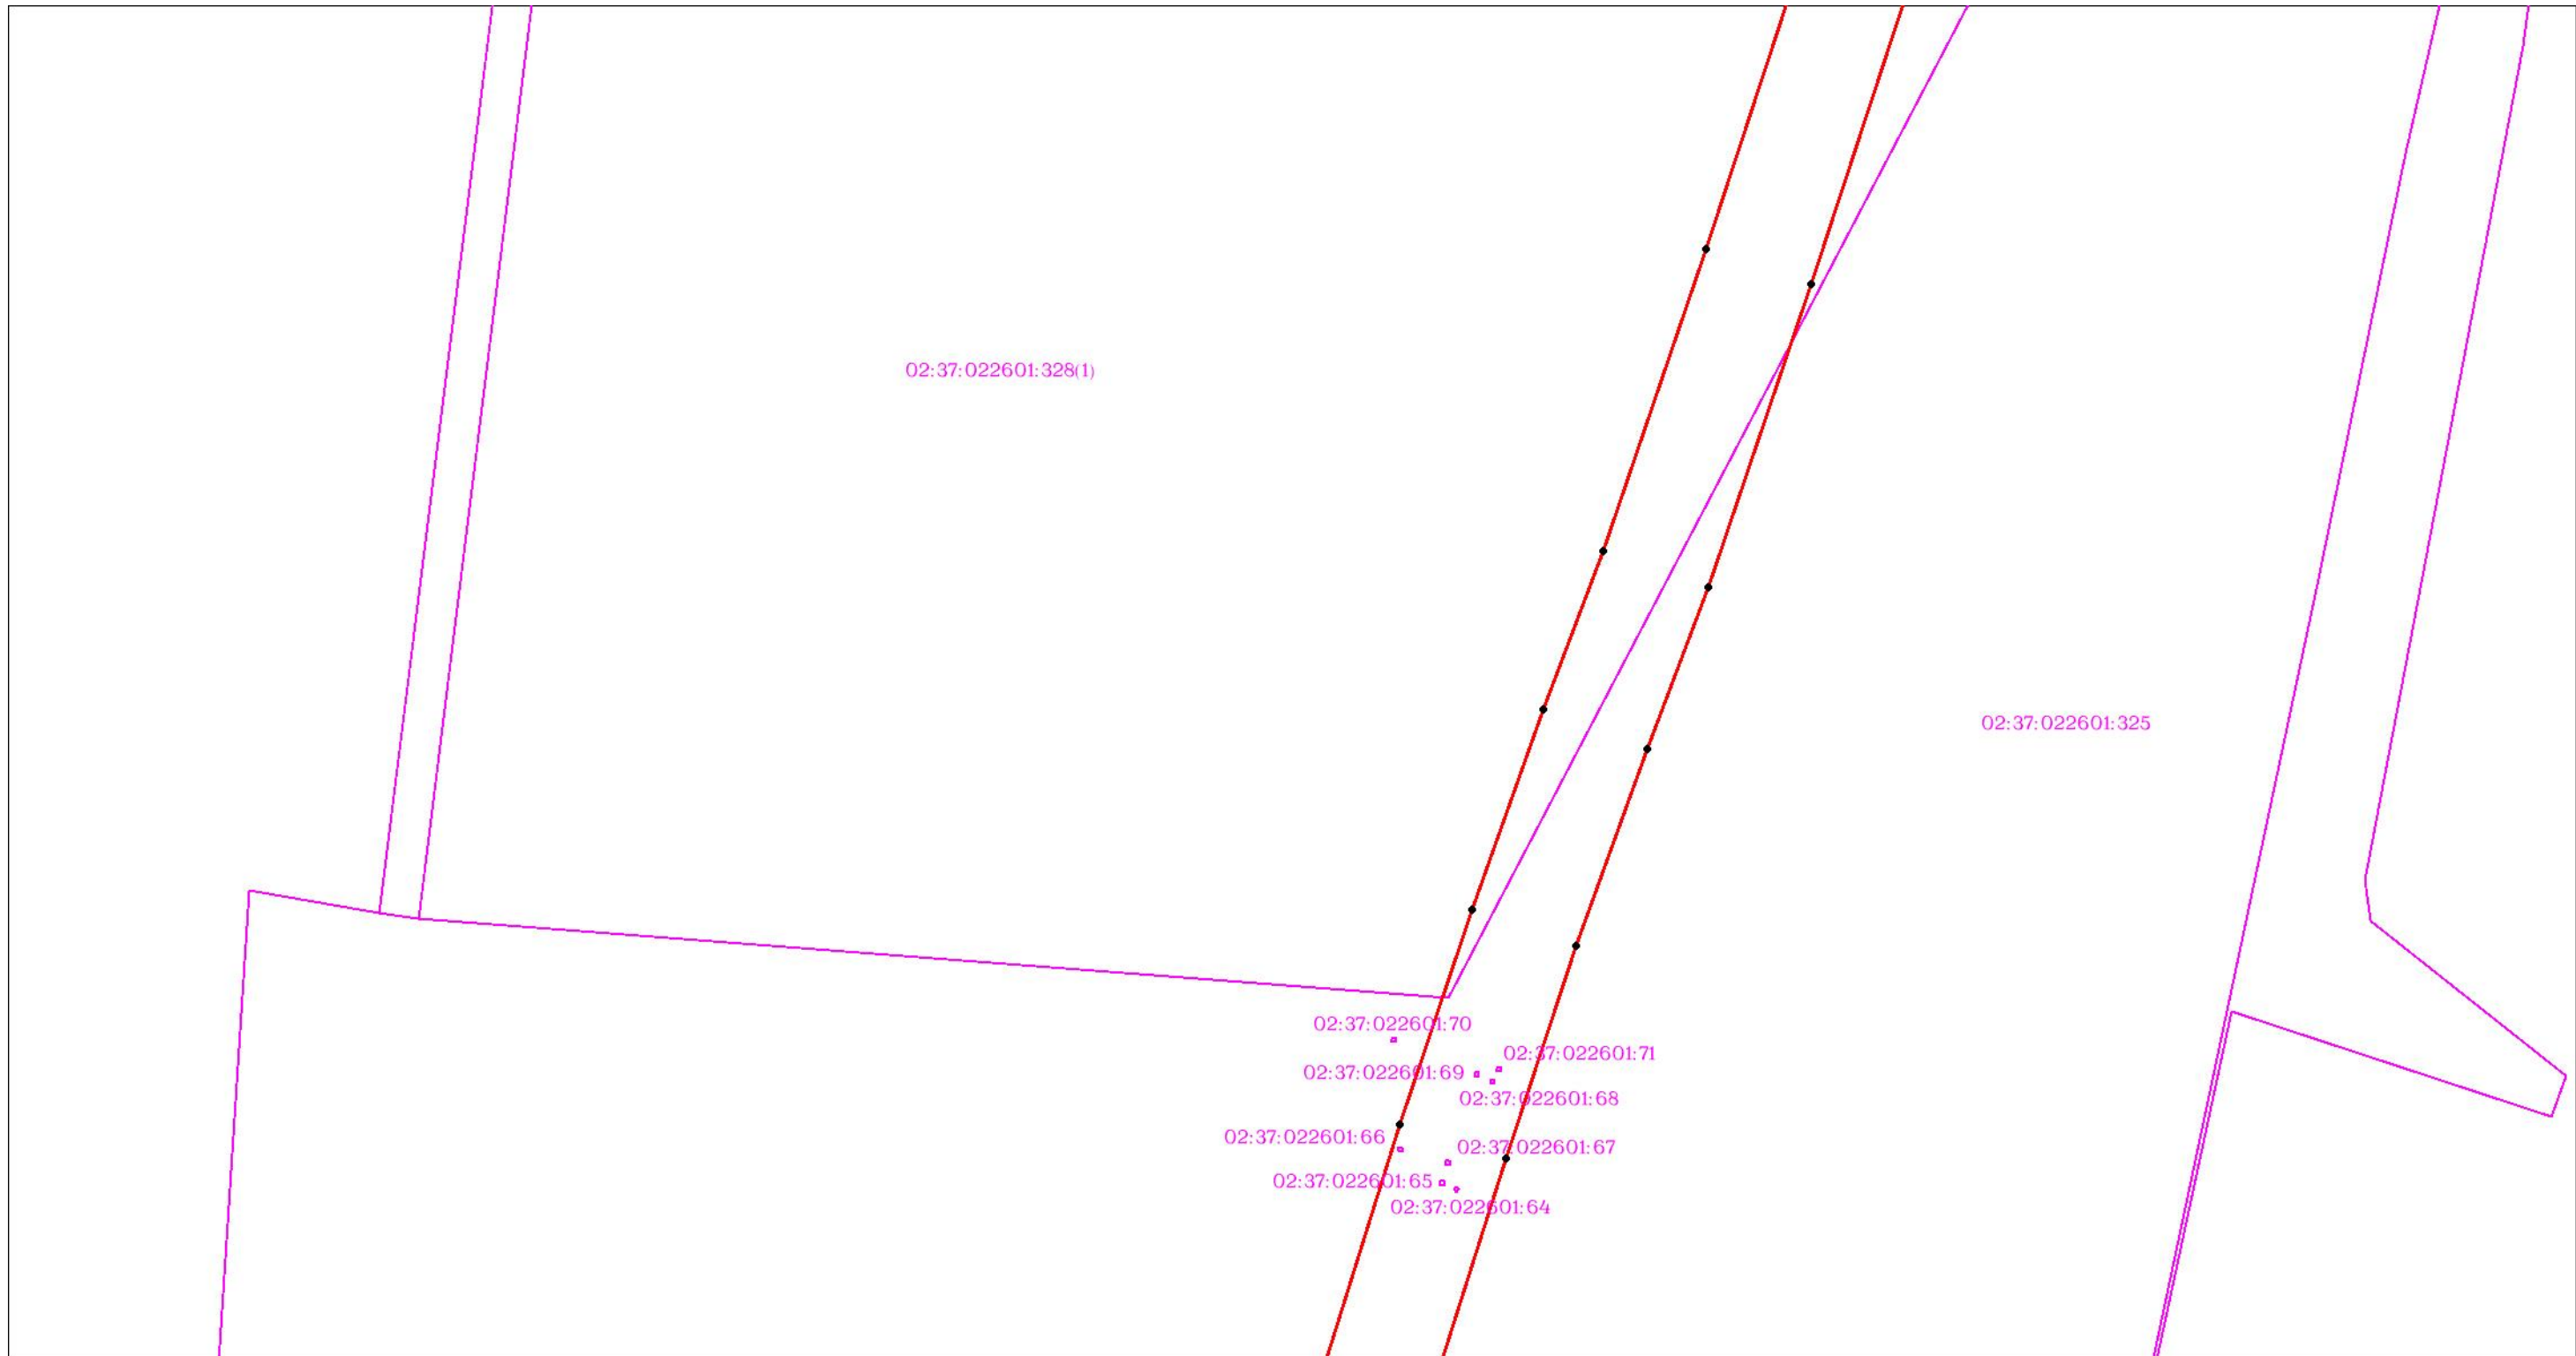

Масштаб 1:3000


Используемые условные знаки и обозначения: приведены на отдельной странице в конце раздела.

ОПИСАНИЕ МЕСТОПОЛОЖЕНИЯ ГРАНИЦ

Публичный сервитут для использования земель и (или) земельных участков в целях эксплуатации существующего трубопровода для продуктов переработки нефти и газа федерального значения: Линейное сооружение - конденсатопровод "Оренбург-Салават-Уфа 2-я нитка"
(наименование объекта, местоположение границ которого описано)

Схема расположения границ публичного сервитута

Выносной лист №137

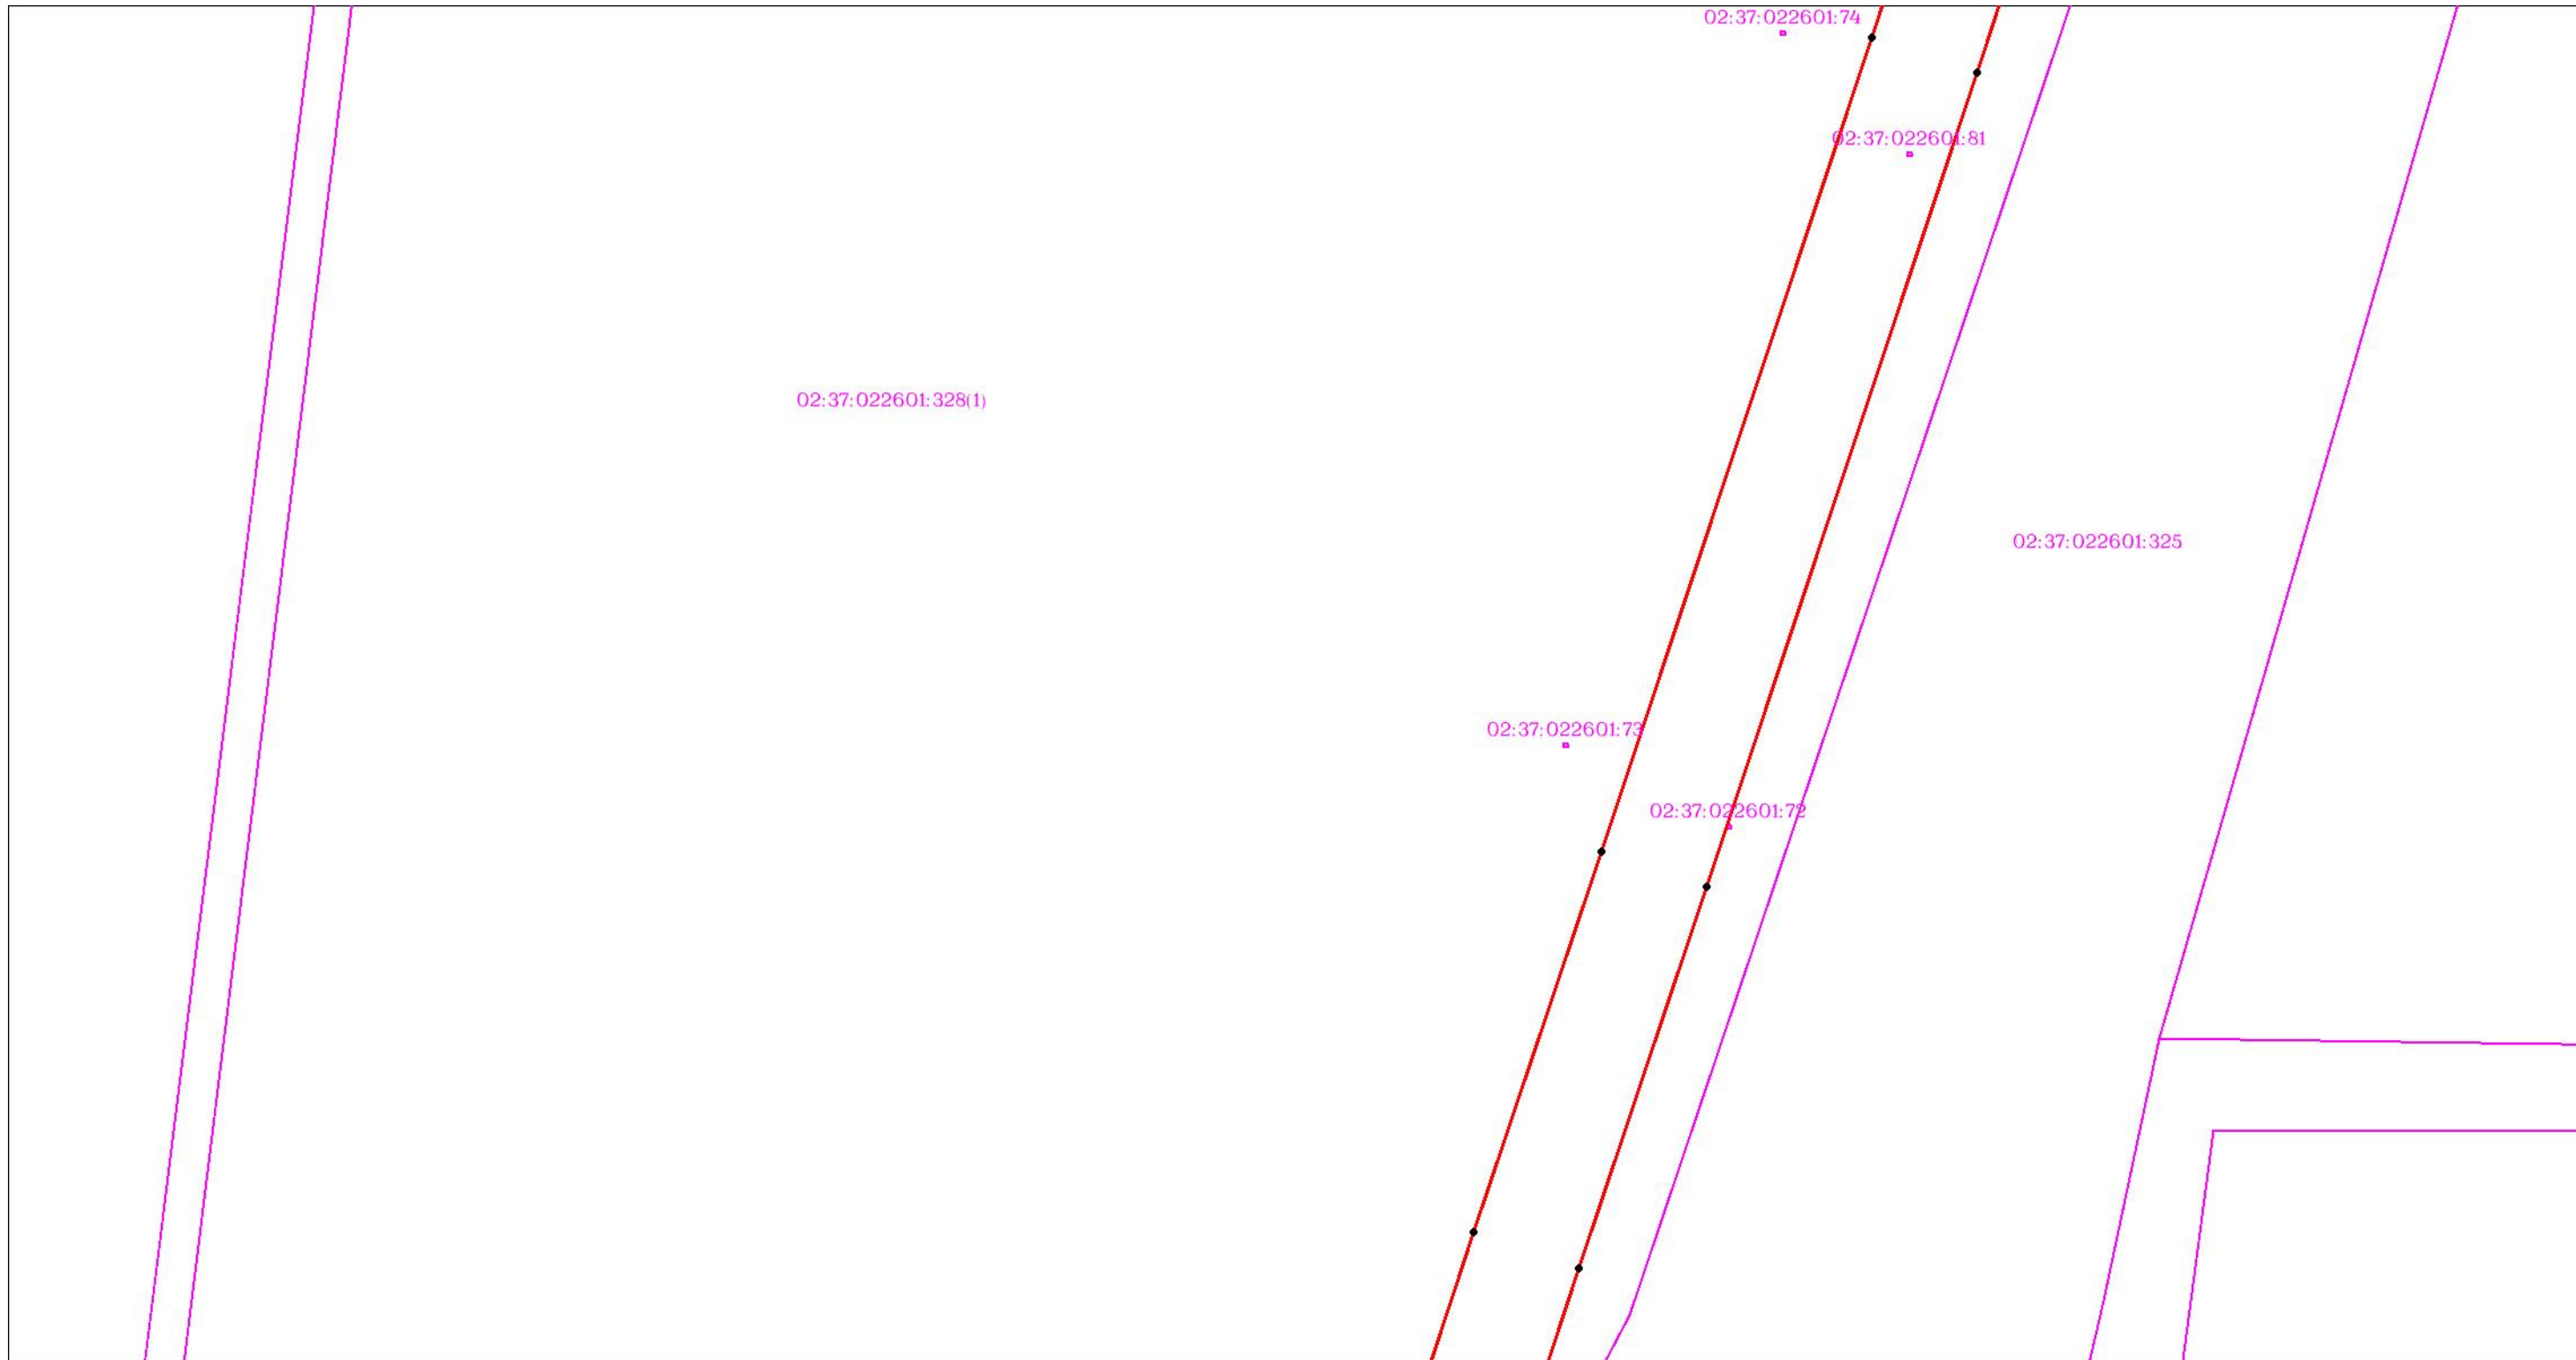

Масштаб 1:3000


Используемые условные знаки и обозначения: приведены на отдельной странице в конце раздела.

ОПИСАНИЕ МЕСТОПОЛОЖЕНИЯ ГРАНИЦ

Публичный сервитут для использования земель и (или) земельных участков в целях эксплуатации существующего трубопровода для продуктов переработки нефти и газа федерального значения: Линейное сооружение - конденсатопровод "Оренбург-Салават-Уфа 2-я нитка"
(наименование объекта, местоположение границ которого описано)

Схема расположения границ публичного сервитута

Выносной лист №138

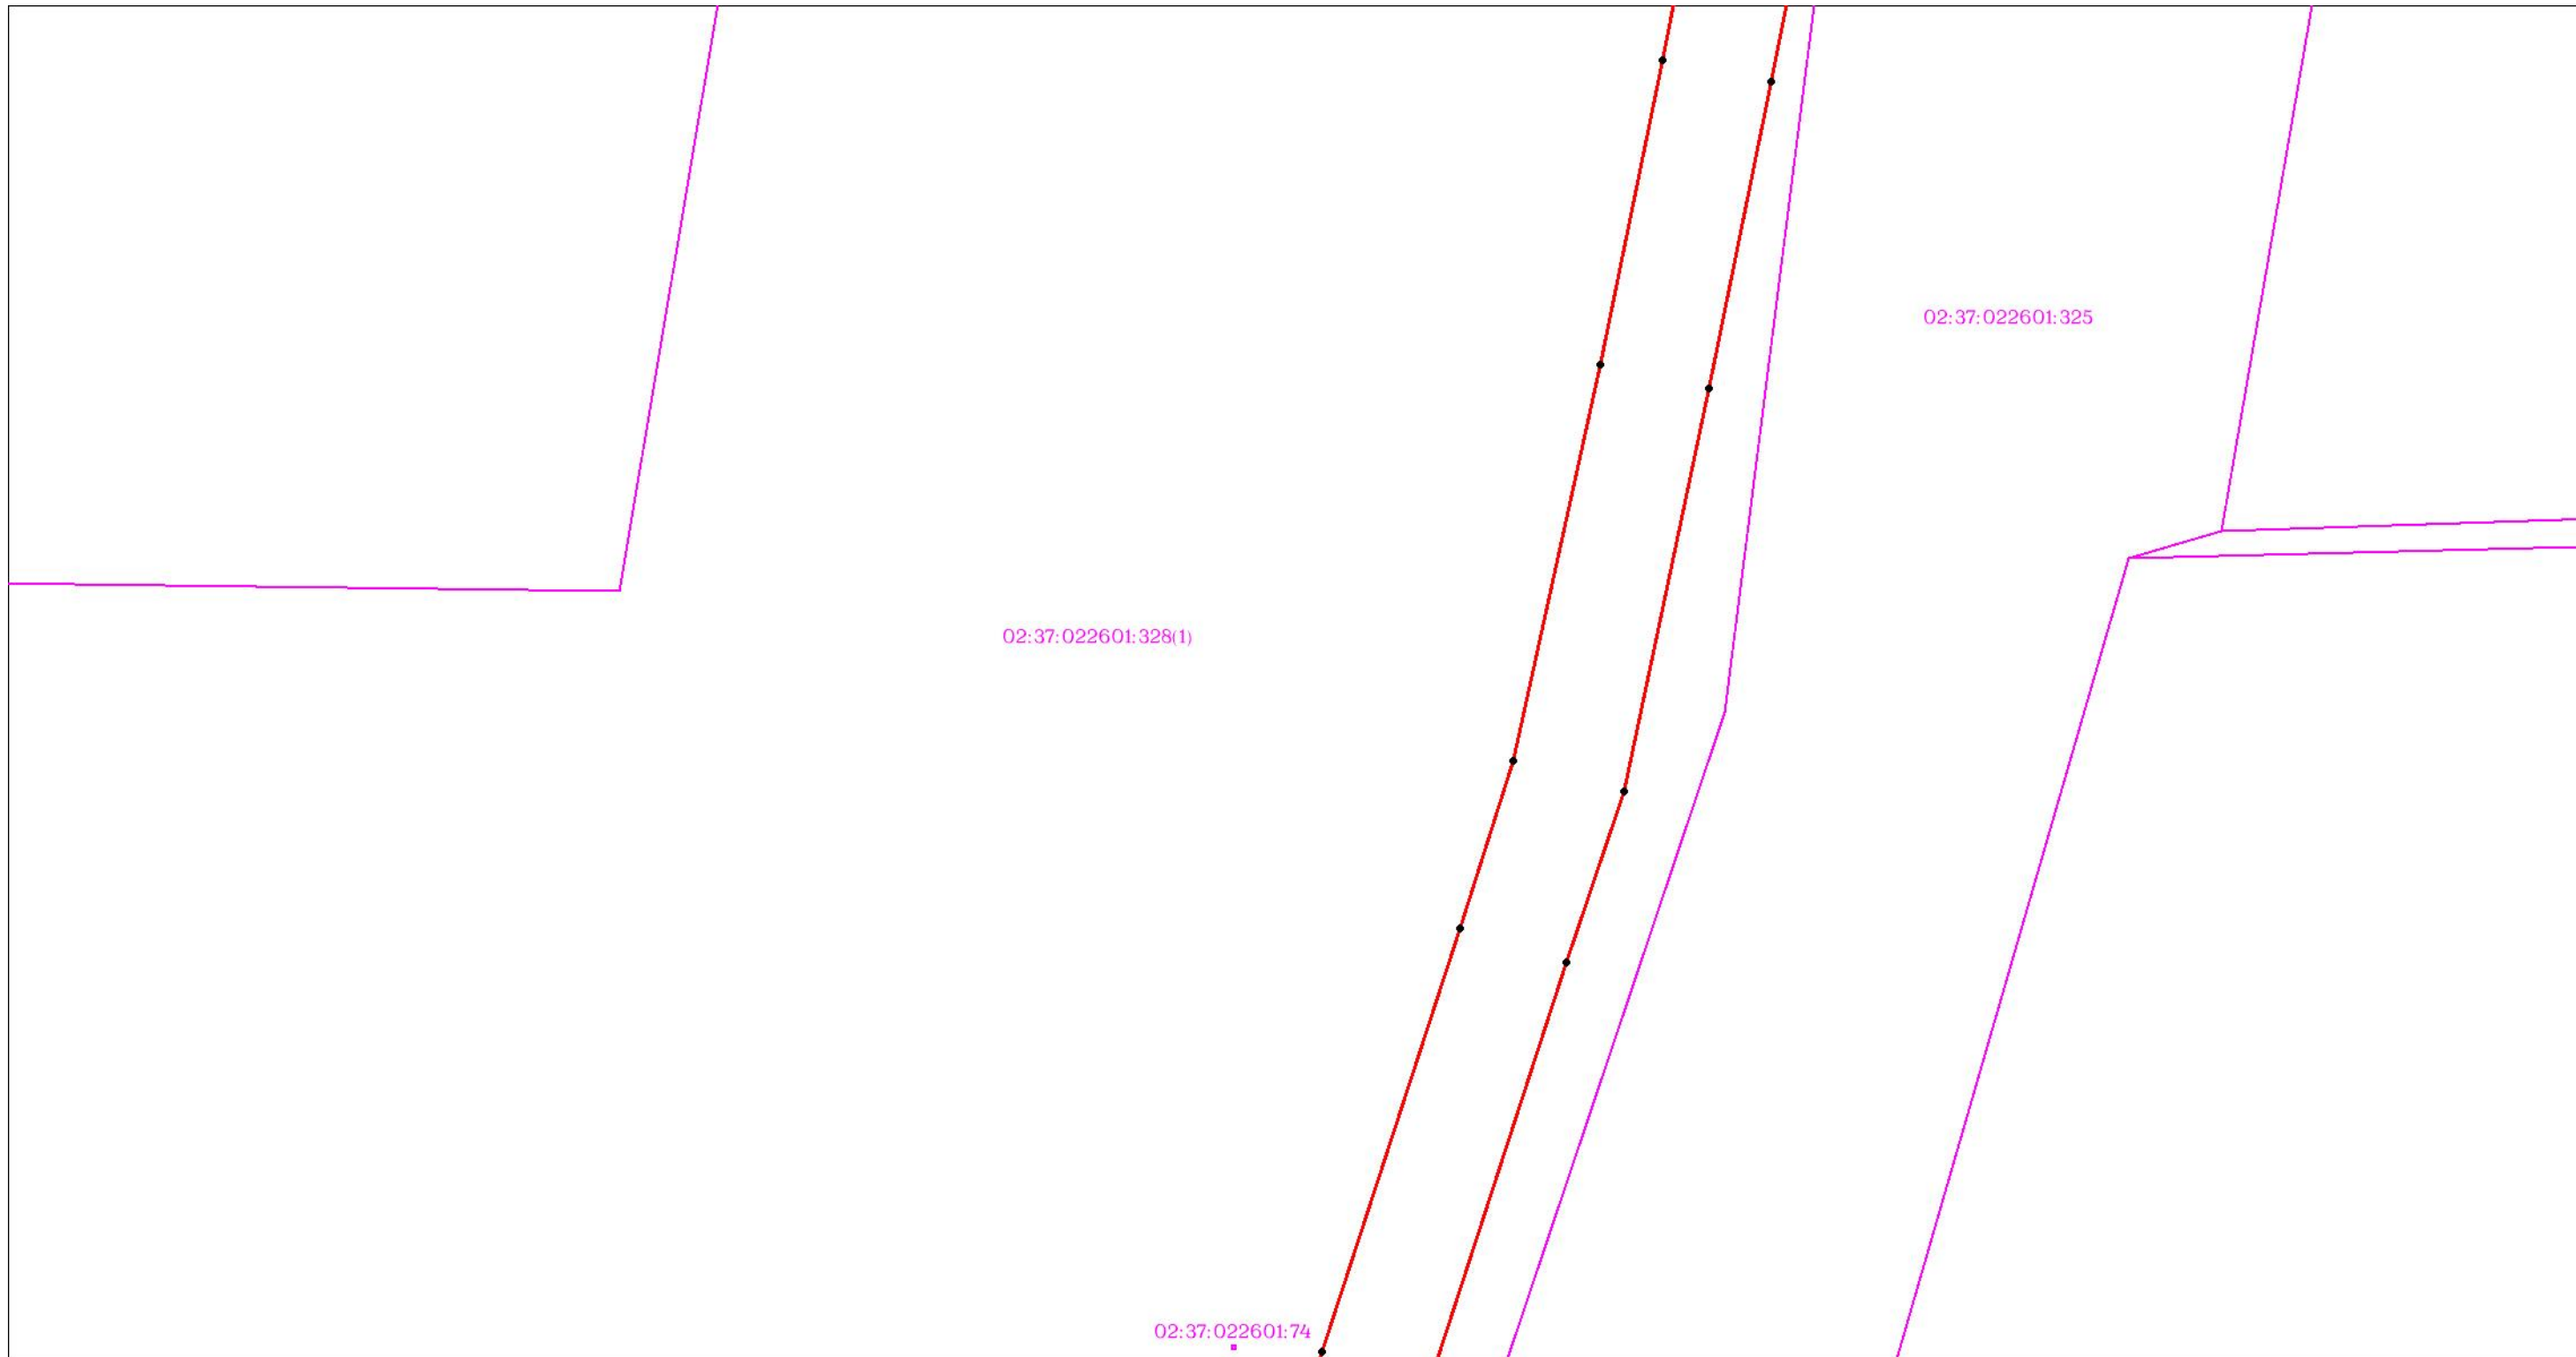

Масштаб 1:3000


Используемые условные знаки и обозначения: приведены на отдельной странице в конце раздела.

ОПИСАНИЕ МЕСТОПОЛОЖЕНИЯ ГРАНИЦ

Публичный сервитут для использования земель и (или) земельных участков в целях эксплуатации существующего трубопровода для продуктов переработки нефти и газа федерального значения: Линейное сооружение - конденсатопровод "Оренбург-Салават-Уфа 2-я нитка"
(наименование объекта, местоположение границ которого описано)

Схема расположения границ публичного сервитута

Выносной лист №139

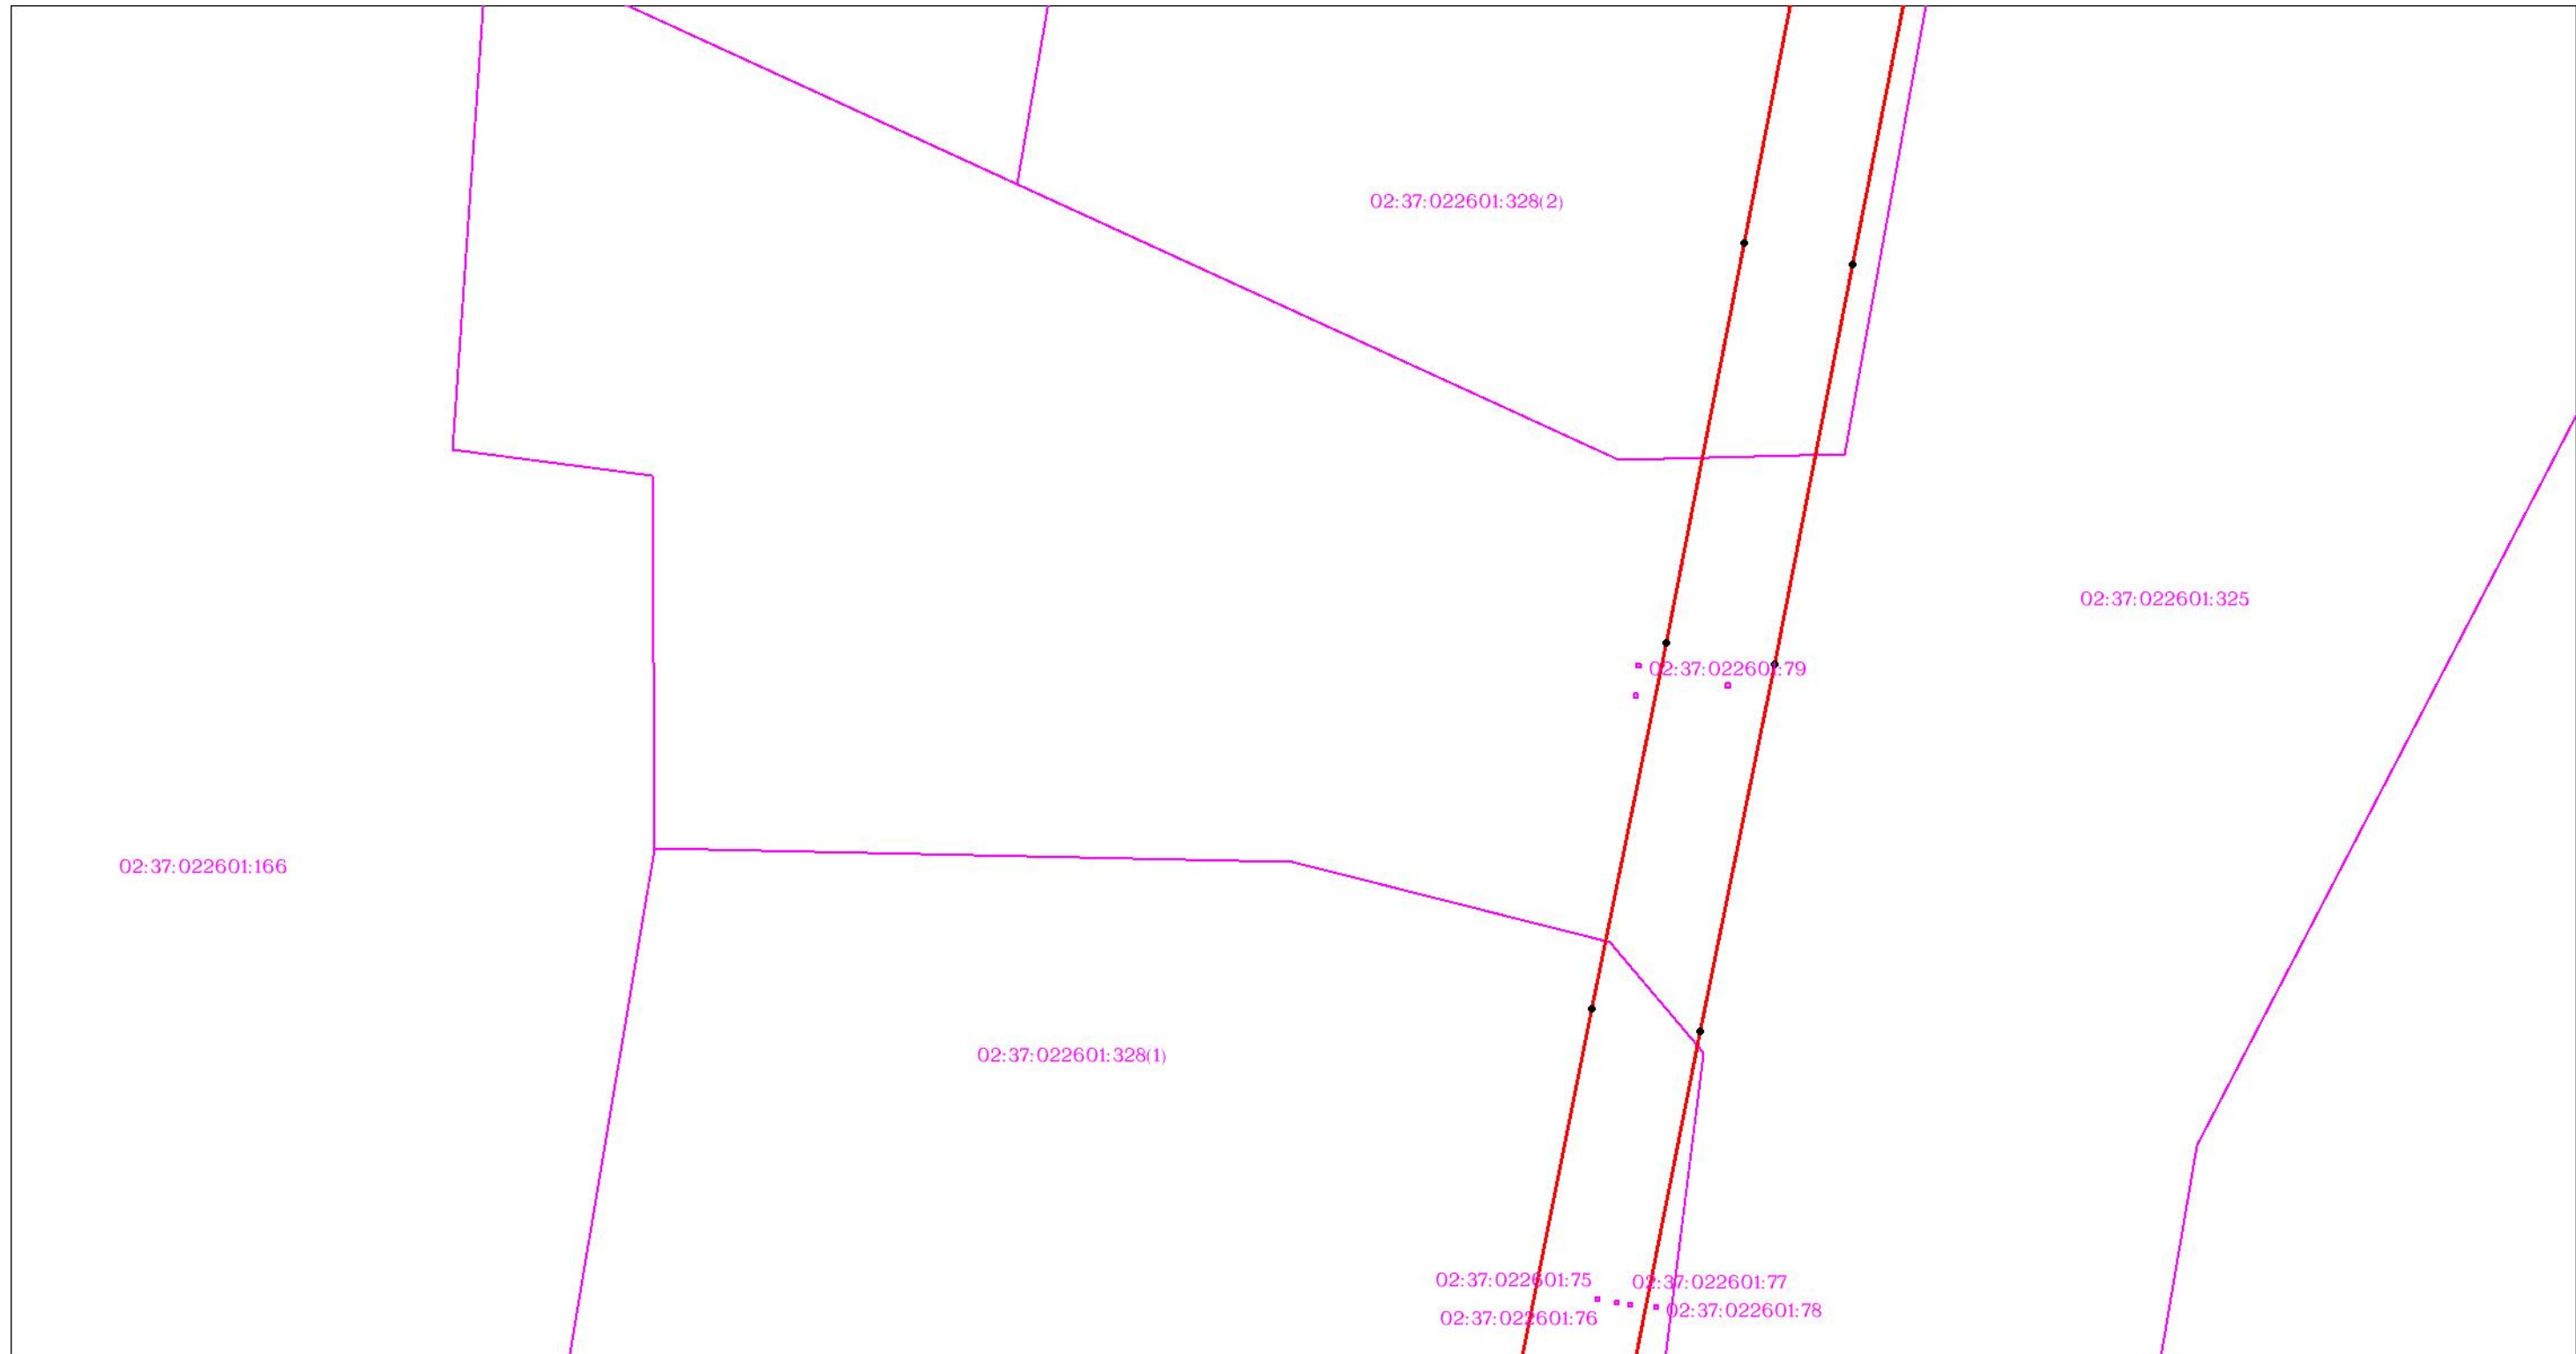

Масштаб 1:3000


Используемые условные знаки и обозначения: приведены на отдельной странице в конце раздела.

ОПИСАНИЕ МЕСТОПОЛОЖЕНИЯ ГРАНИЦ

Публичный сервитут для использования земель и (или) земельных участков в целях эксплуатации существующего трубопровода для продуктов переработки нефти и газа федерального значения: Линейное сооружение - конденсатопровод "Оренбург-Салават-Уфа 2-я нитка"
(наименование объекта, местоположение границ которого описано)

Схема расположения границ публичного сервитута

Выносной лист №140

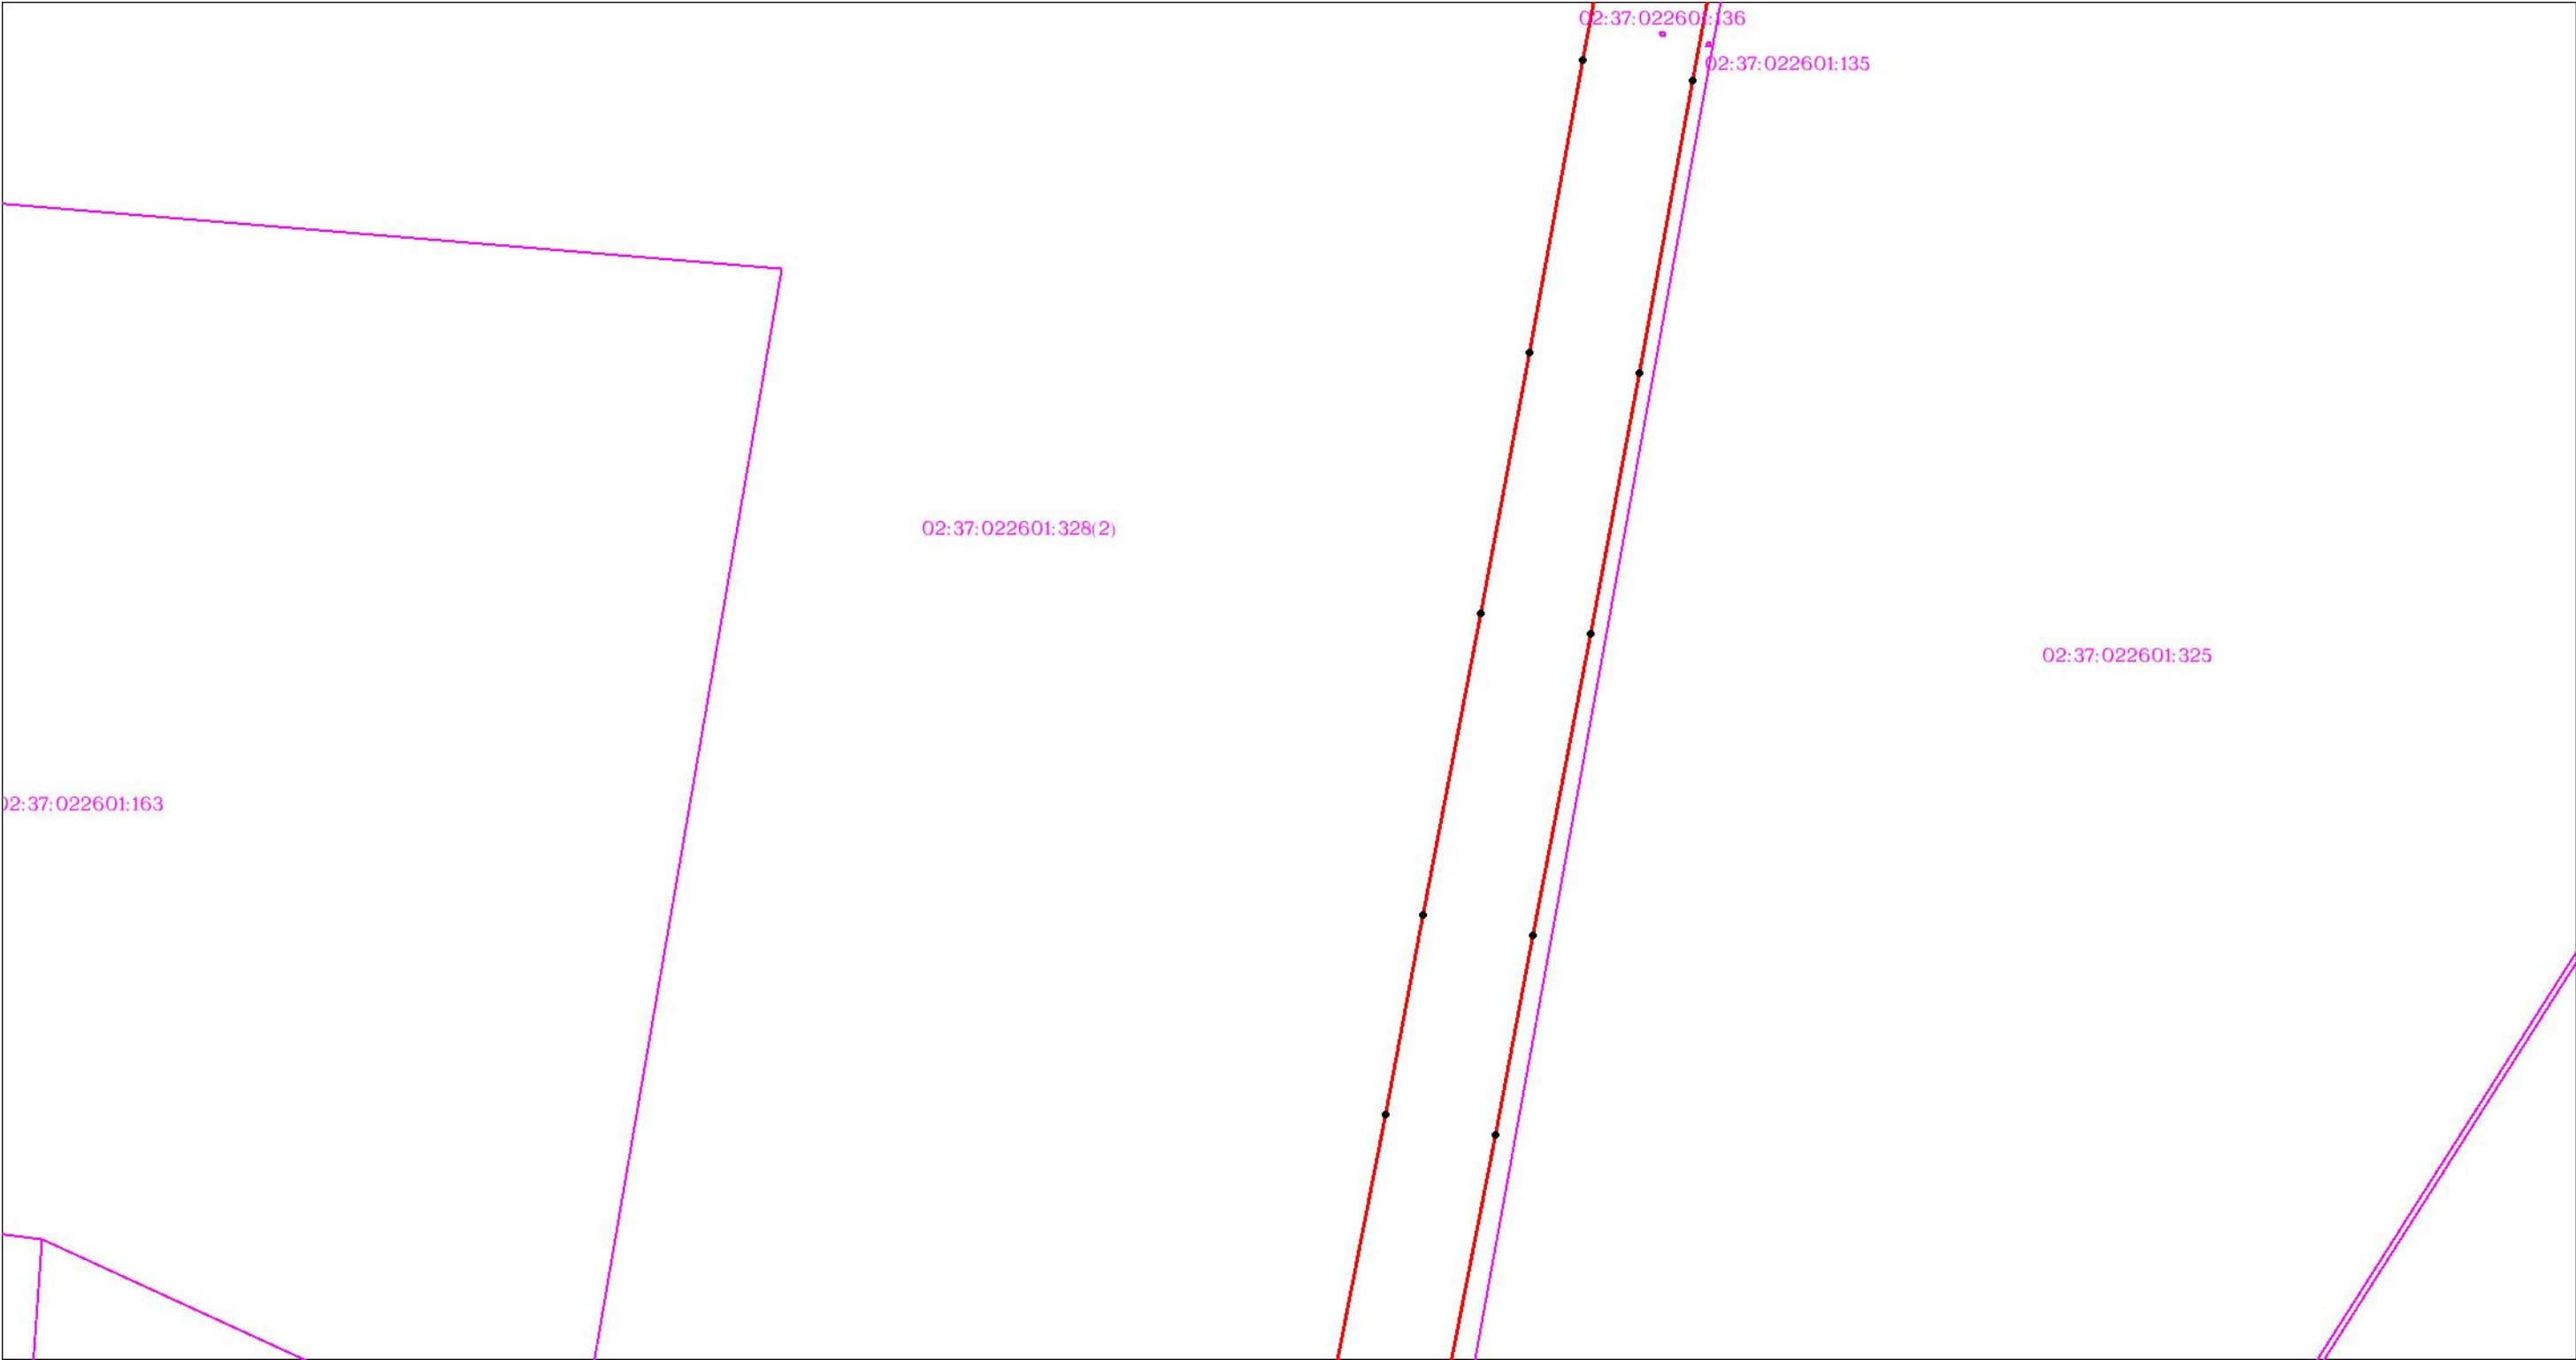


Масштаб 1:3000

Используемые условные знаки и обозначения: приведены на отдельной странице в конце раздела.

ОПИСАНИЕ МЕСТОПОЛОЖЕНИЯ ГРАНИЦ

Публичный сервитут для использования земель и (или) земельных участков в целях эксплуатации существующего трубопровода для продуктов переработки нефти и газа федерального значения: Линейное сооружение - конденсатопровод "Оренбург-Салават-Уфа 2-я нитка"
(наименование объекта, местоположение границ которого описано)

Схема расположения границ публичного сервитута

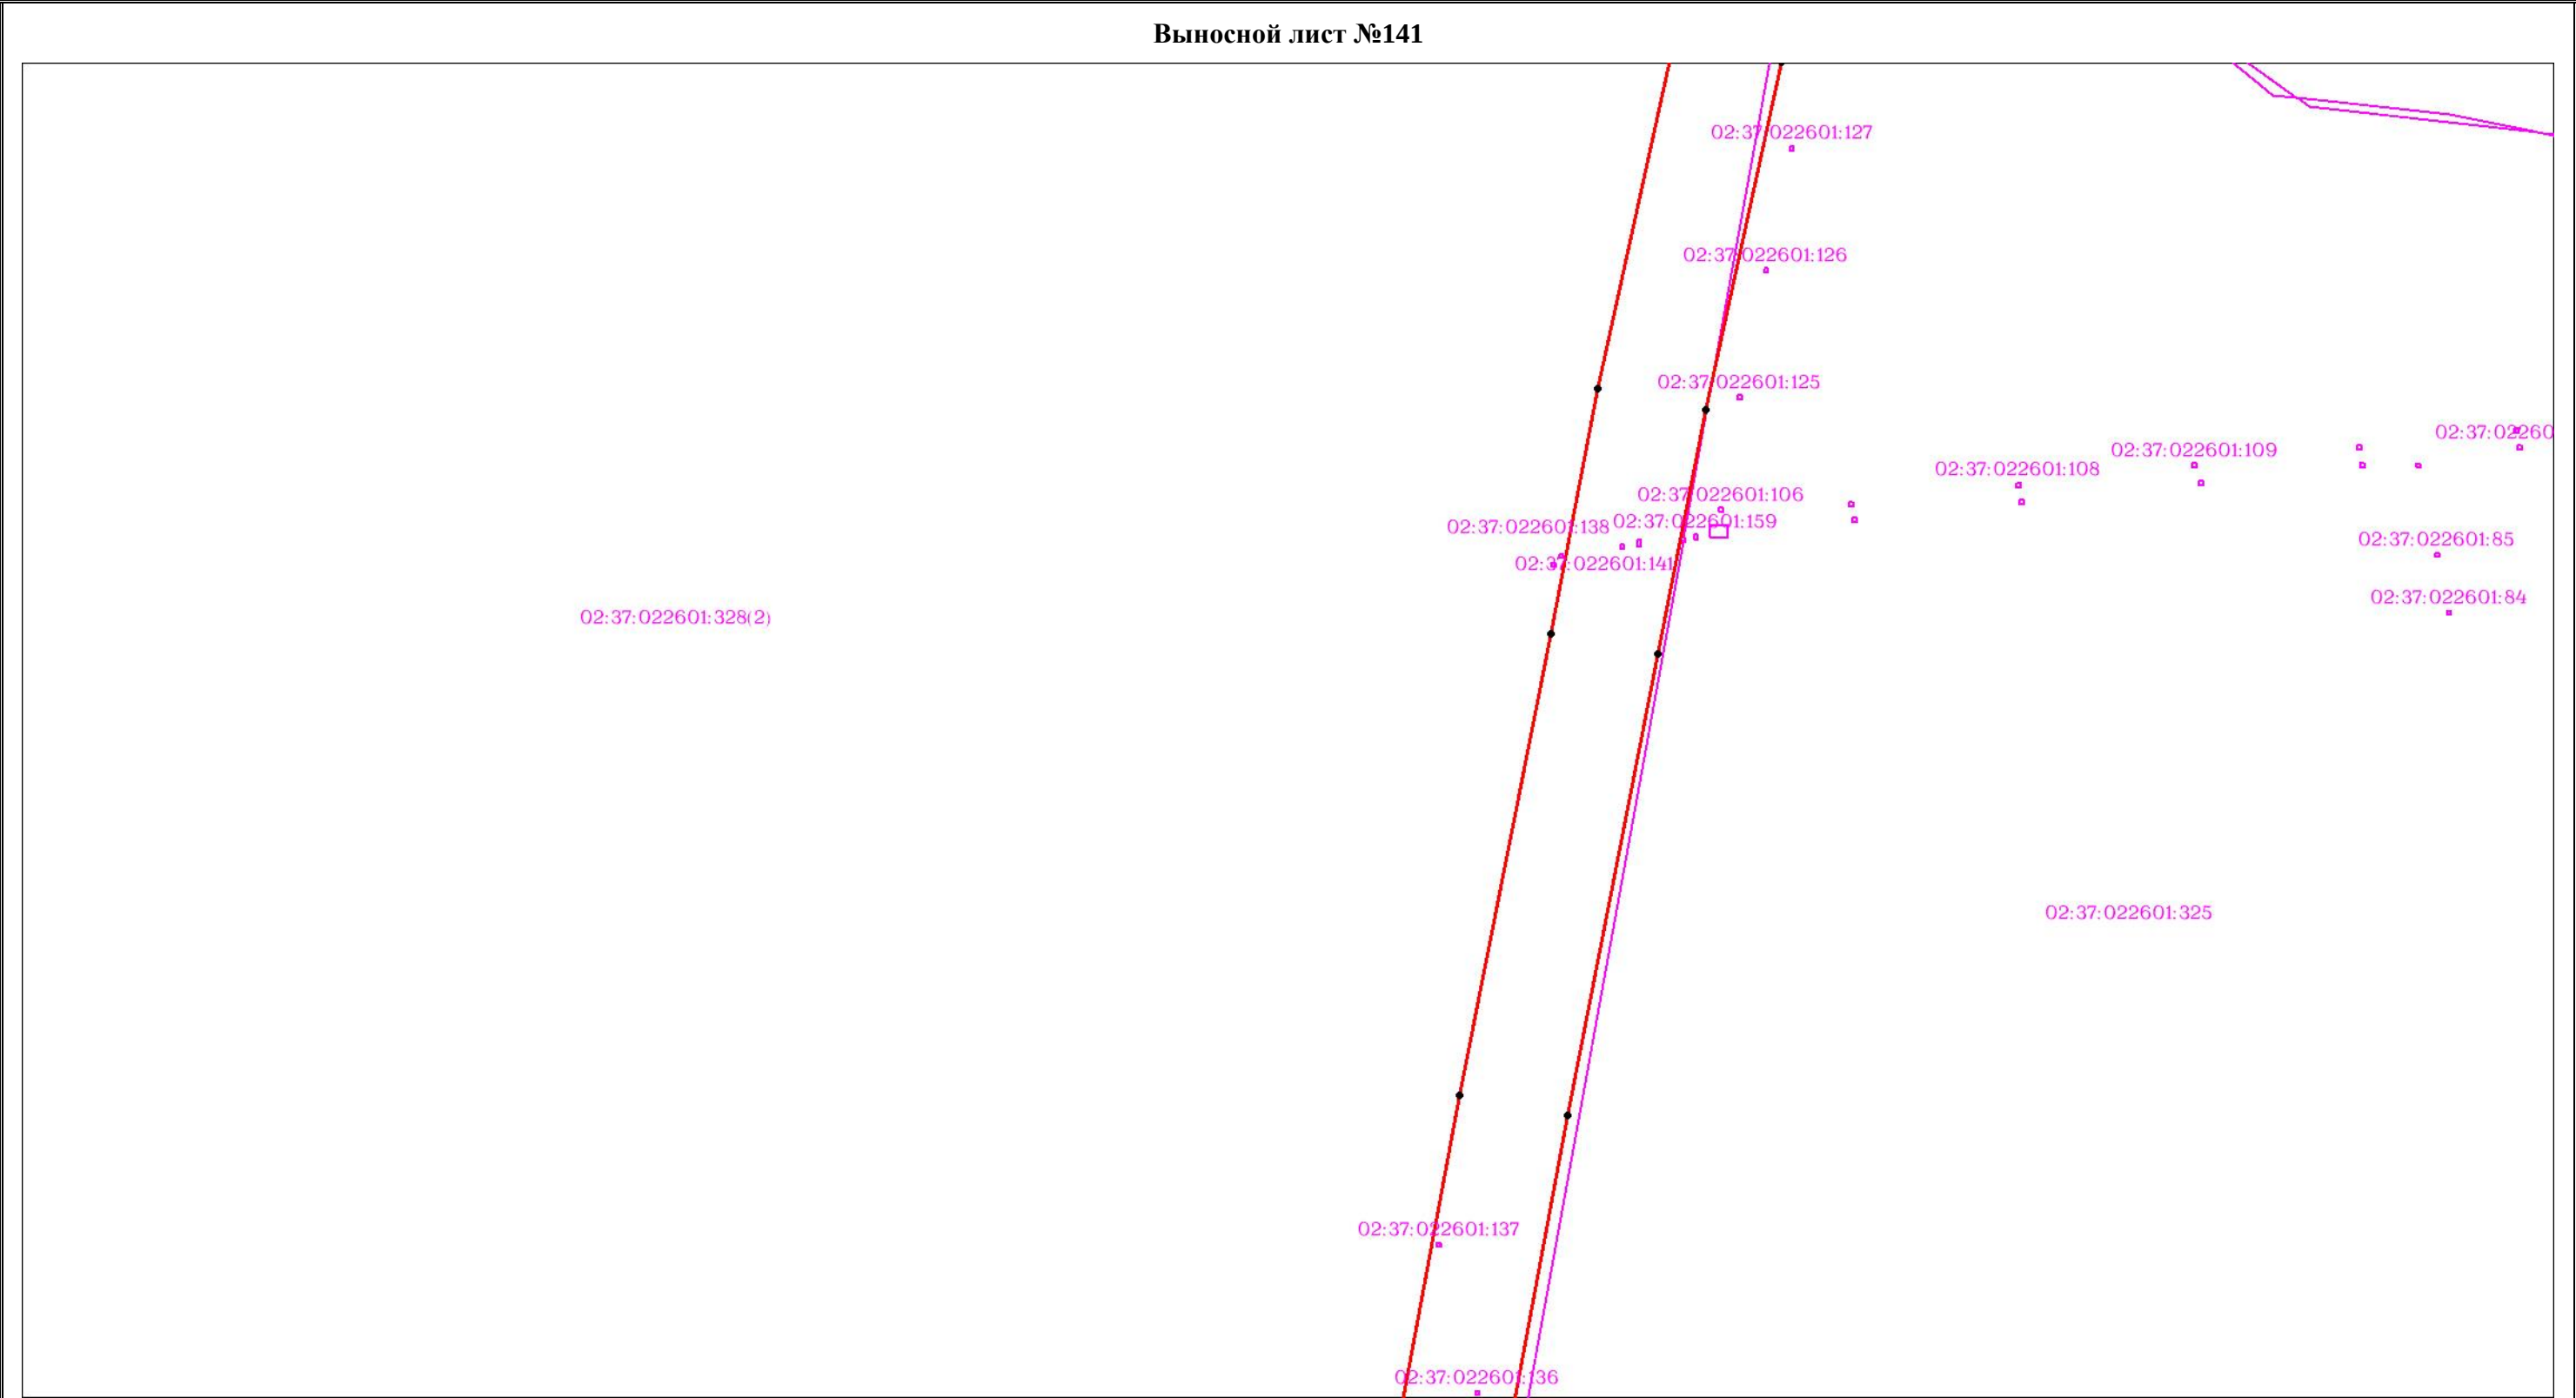

Масштаб 1:3000


Используемые условные знаки и обозначения: приведены на отдельной странице в конце раздела.

ОПИСАНИЕ МЕСТОПОЛОЖЕНИЯ ГРАНИЦ

Публичный сервитут для использования земель и (или) земельных участков в целях эксплуатации существующего трубопровода для продуктов переработки нефти и газа федерального значения: Линейное сооружение - конденсатопровод "Оренбург-Салават-Уфа 2-я нитка"
(наименование объекта, местоположение границ которого описано)

Схема расположения границ публичного сервитута

Выносной лист №142

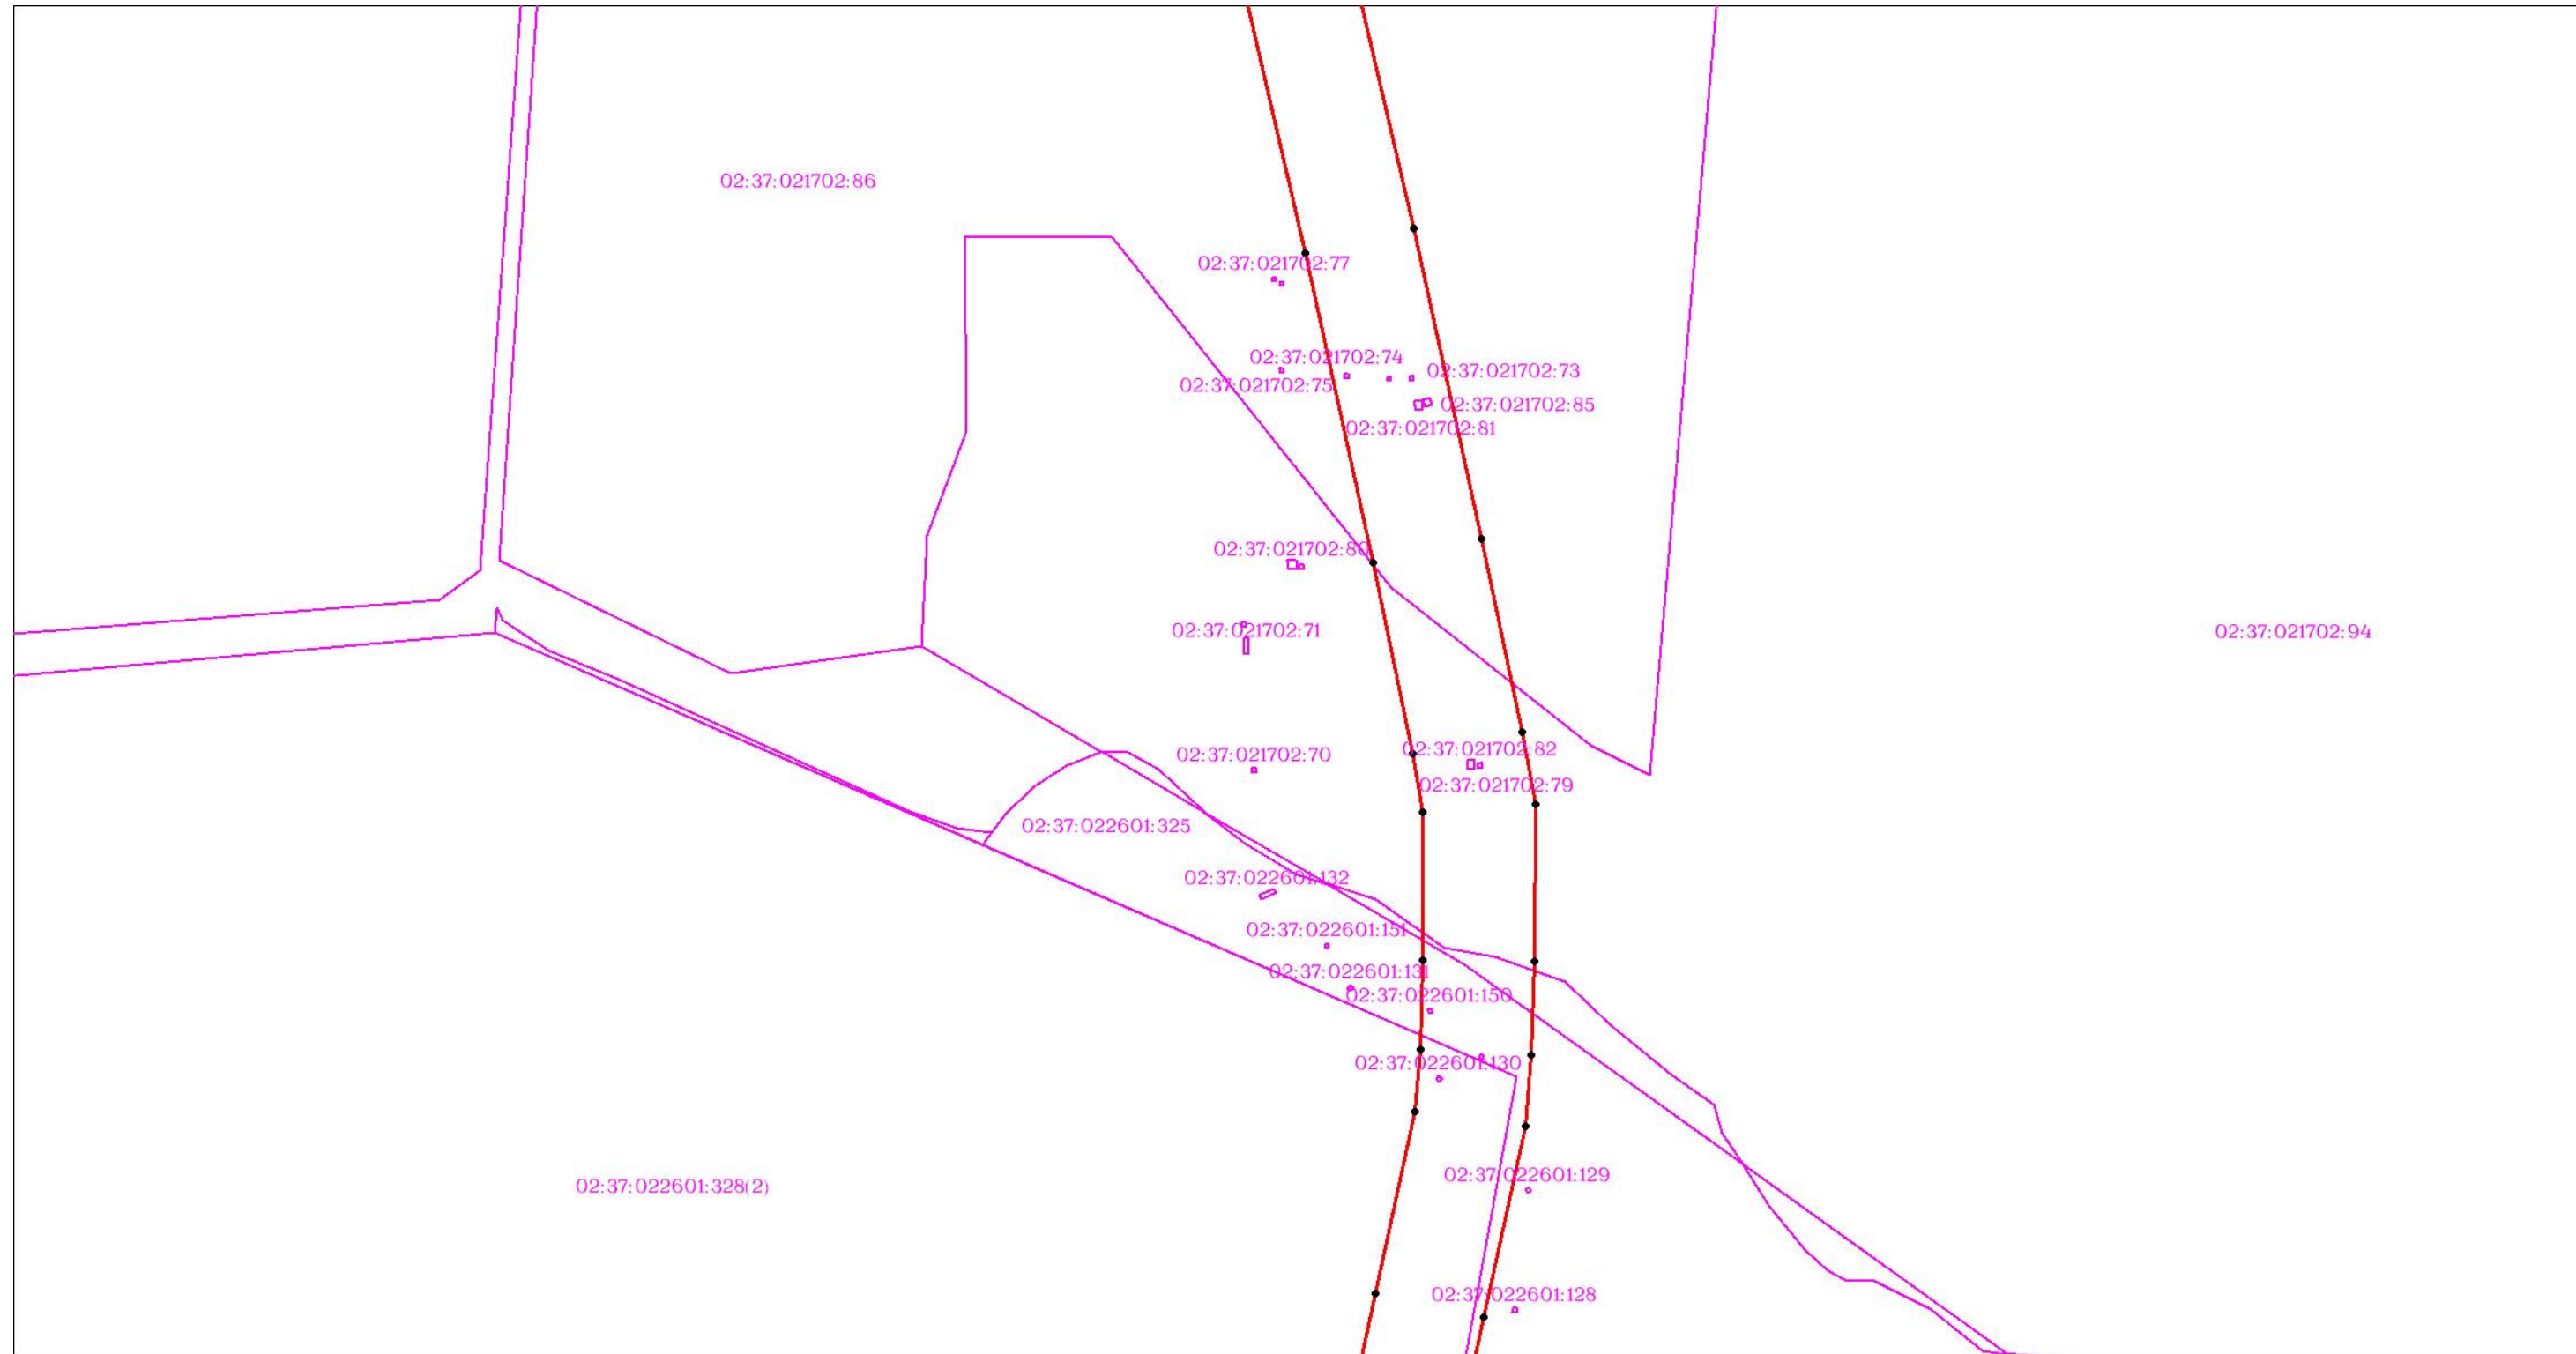

Масштаб 1:3000

Используемые условные знаки и обозначения: приведены на отдельной странице в конце раздела.

ОПИСАНИЕ МЕСТОПОЛОЖЕНИЯ ГРАНИЦ

Публичный сервитут для использования земель и (или) земельных участков в целях эксплуатации существующего трубопровода для продуктов переработки нефти и газа федерального значения: Линейное сооружение - конденсатопровод "Оренбург-Салават-Уфа 2-я нитка"
(наименование объекта, местоположение границ которого описано)

Схема расположения границ публичного сервитута

Выносной лист №143



Масштаб 1:3000


Используемые условные знаки и обозначения: приведены на отдельной странице в конце раздела.

ОПИСАНИЕ МЕСТОПОЛОЖЕНИЯ ГРАНИЦ

Публичный сервитут для использования земель и (или) земельных участков в целях эксплуатации существующего трубопровода для продуктов переработки нефти и газа федерального значения: Линейное сооружение - конденсатопровод "Оренбург-Салават-Уфа 2-я нитка"
(наименование объекта, местоположение границ которого описано)

Схема расположения границ публичного сервитута

Выносной лист №144

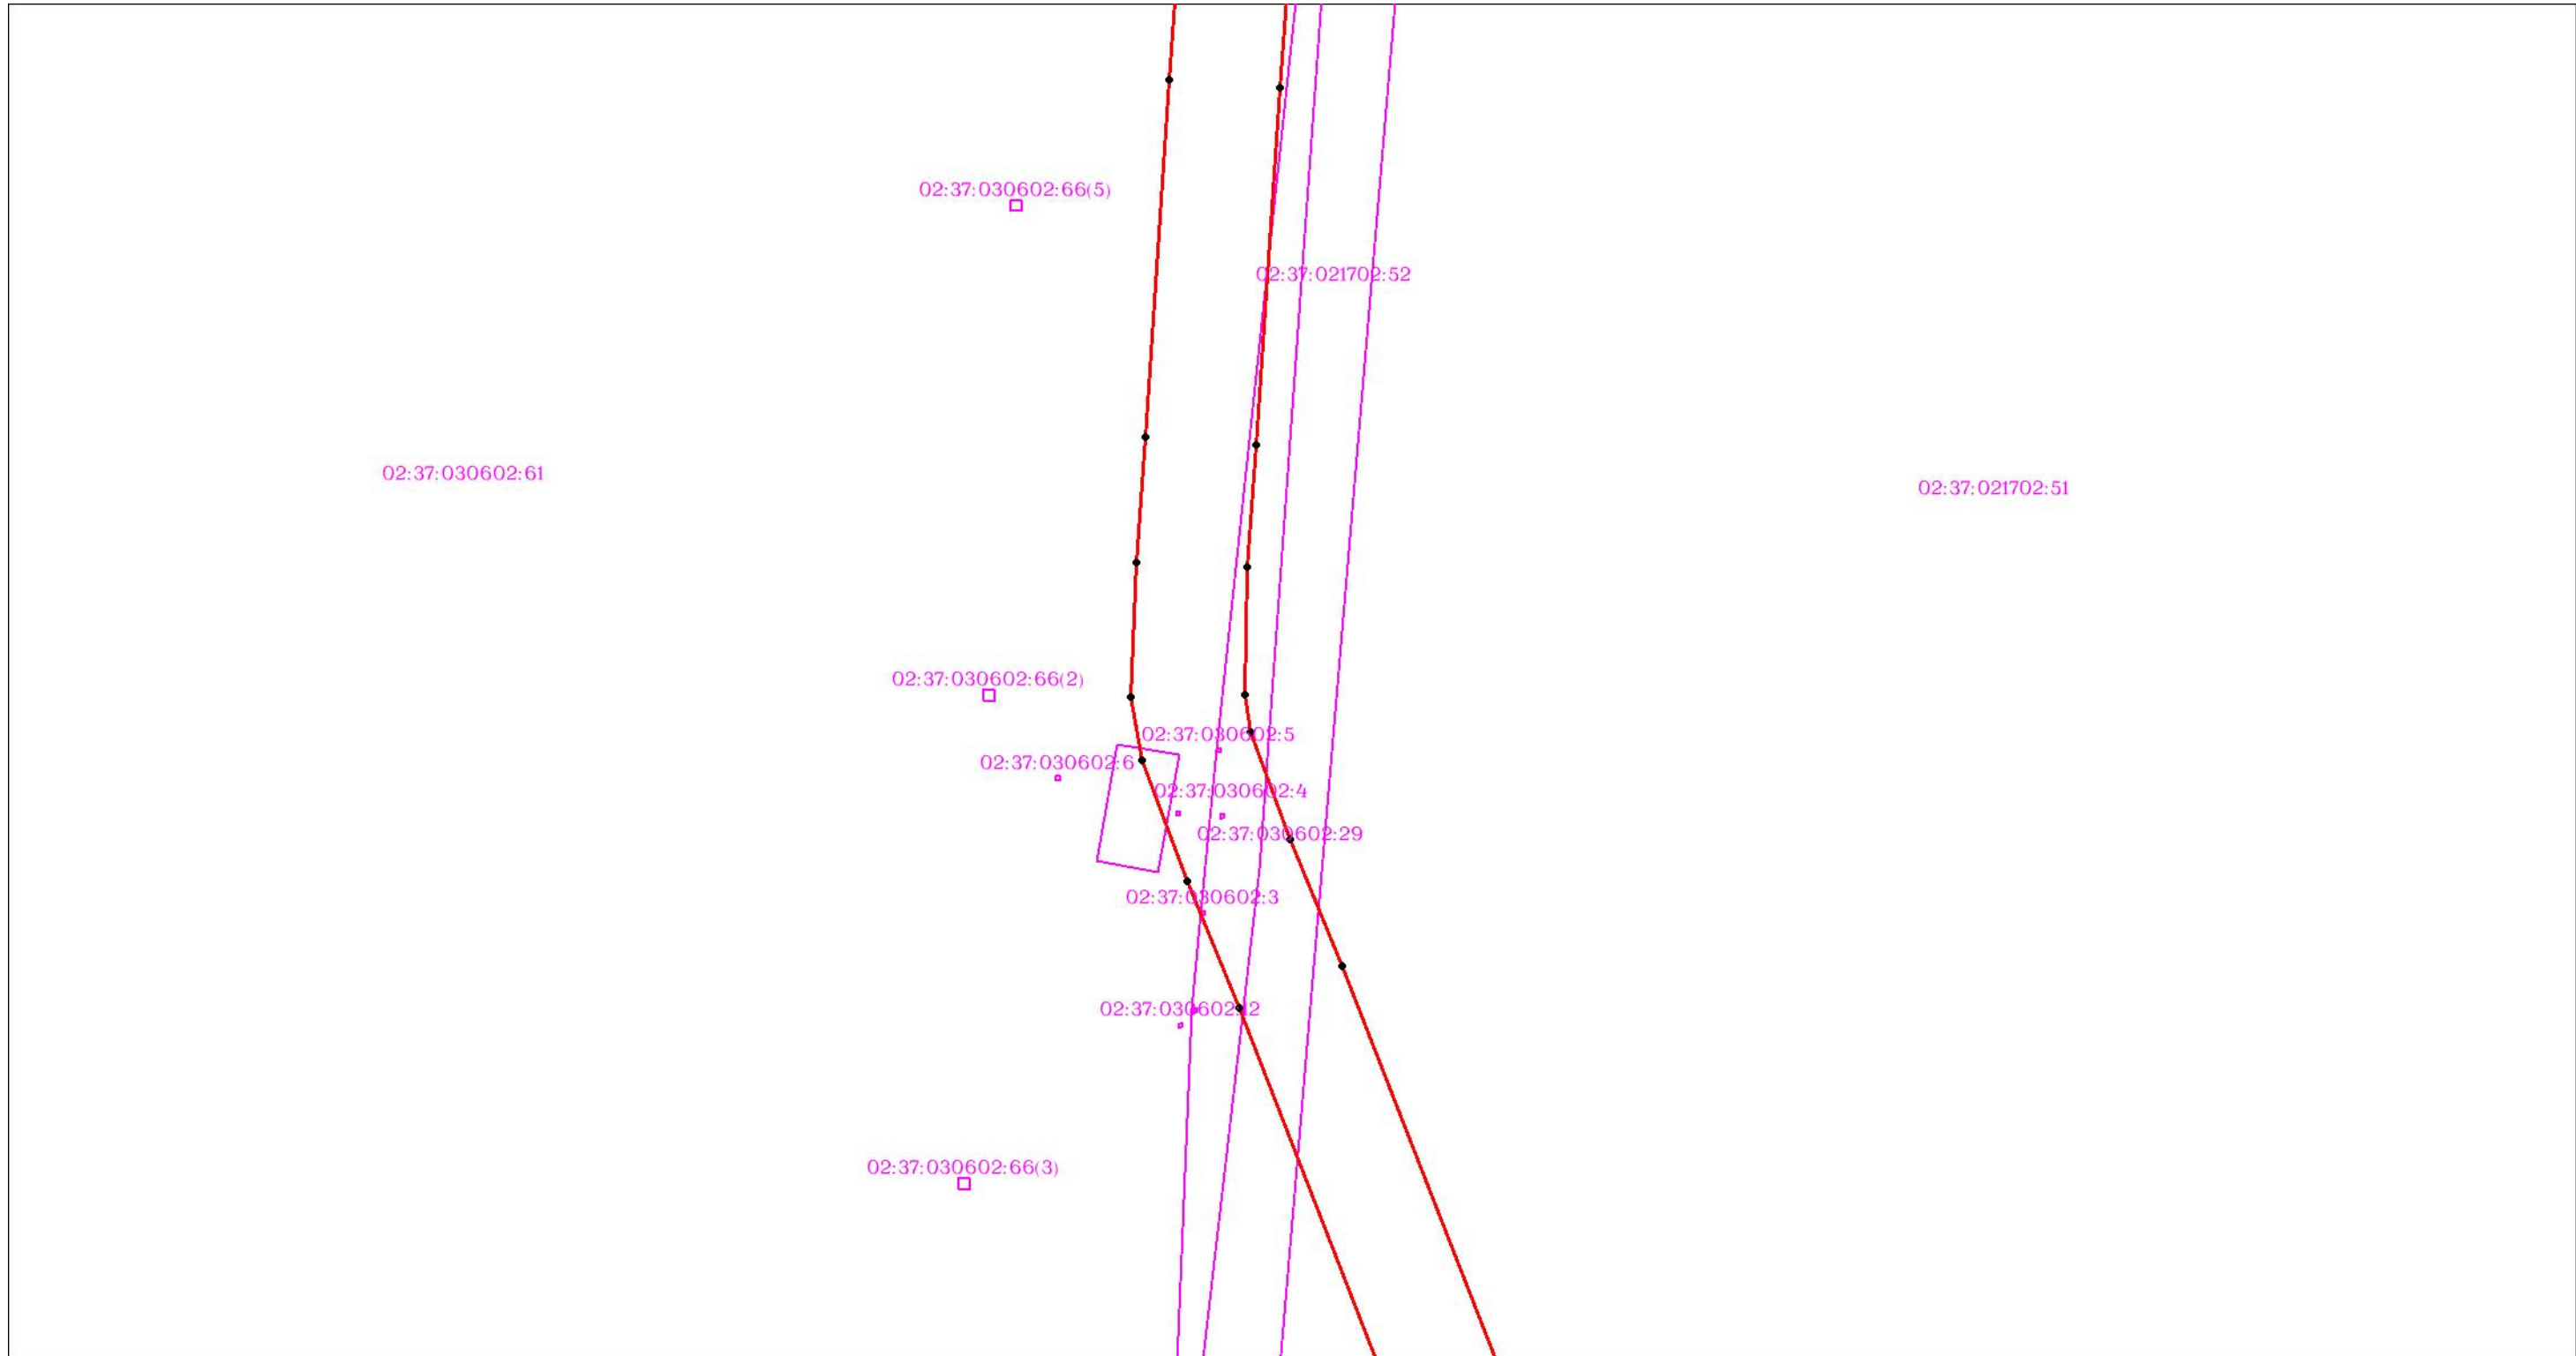

Масштаб 1:3000


Используемые условные знаки и обозначения: приведены на отдельной странице в конце раздела.

ОПИСАНИЕ МЕСТОПОЛОЖЕНИЯ ГРАНИЦ

Публичный сервитут для использования земель и (или) земельных участков в целях эксплуатации существующего трубопровода для продуктов переработки нефти и газа федерального значения: Линейное сооружение - конденсатопровод "Оренбург-Салават-Уфа 2-я нитка"
(наименование объекта, местоположение границ которого описано)

Схема расположения границ публичного сервитута

Выносной лист №145

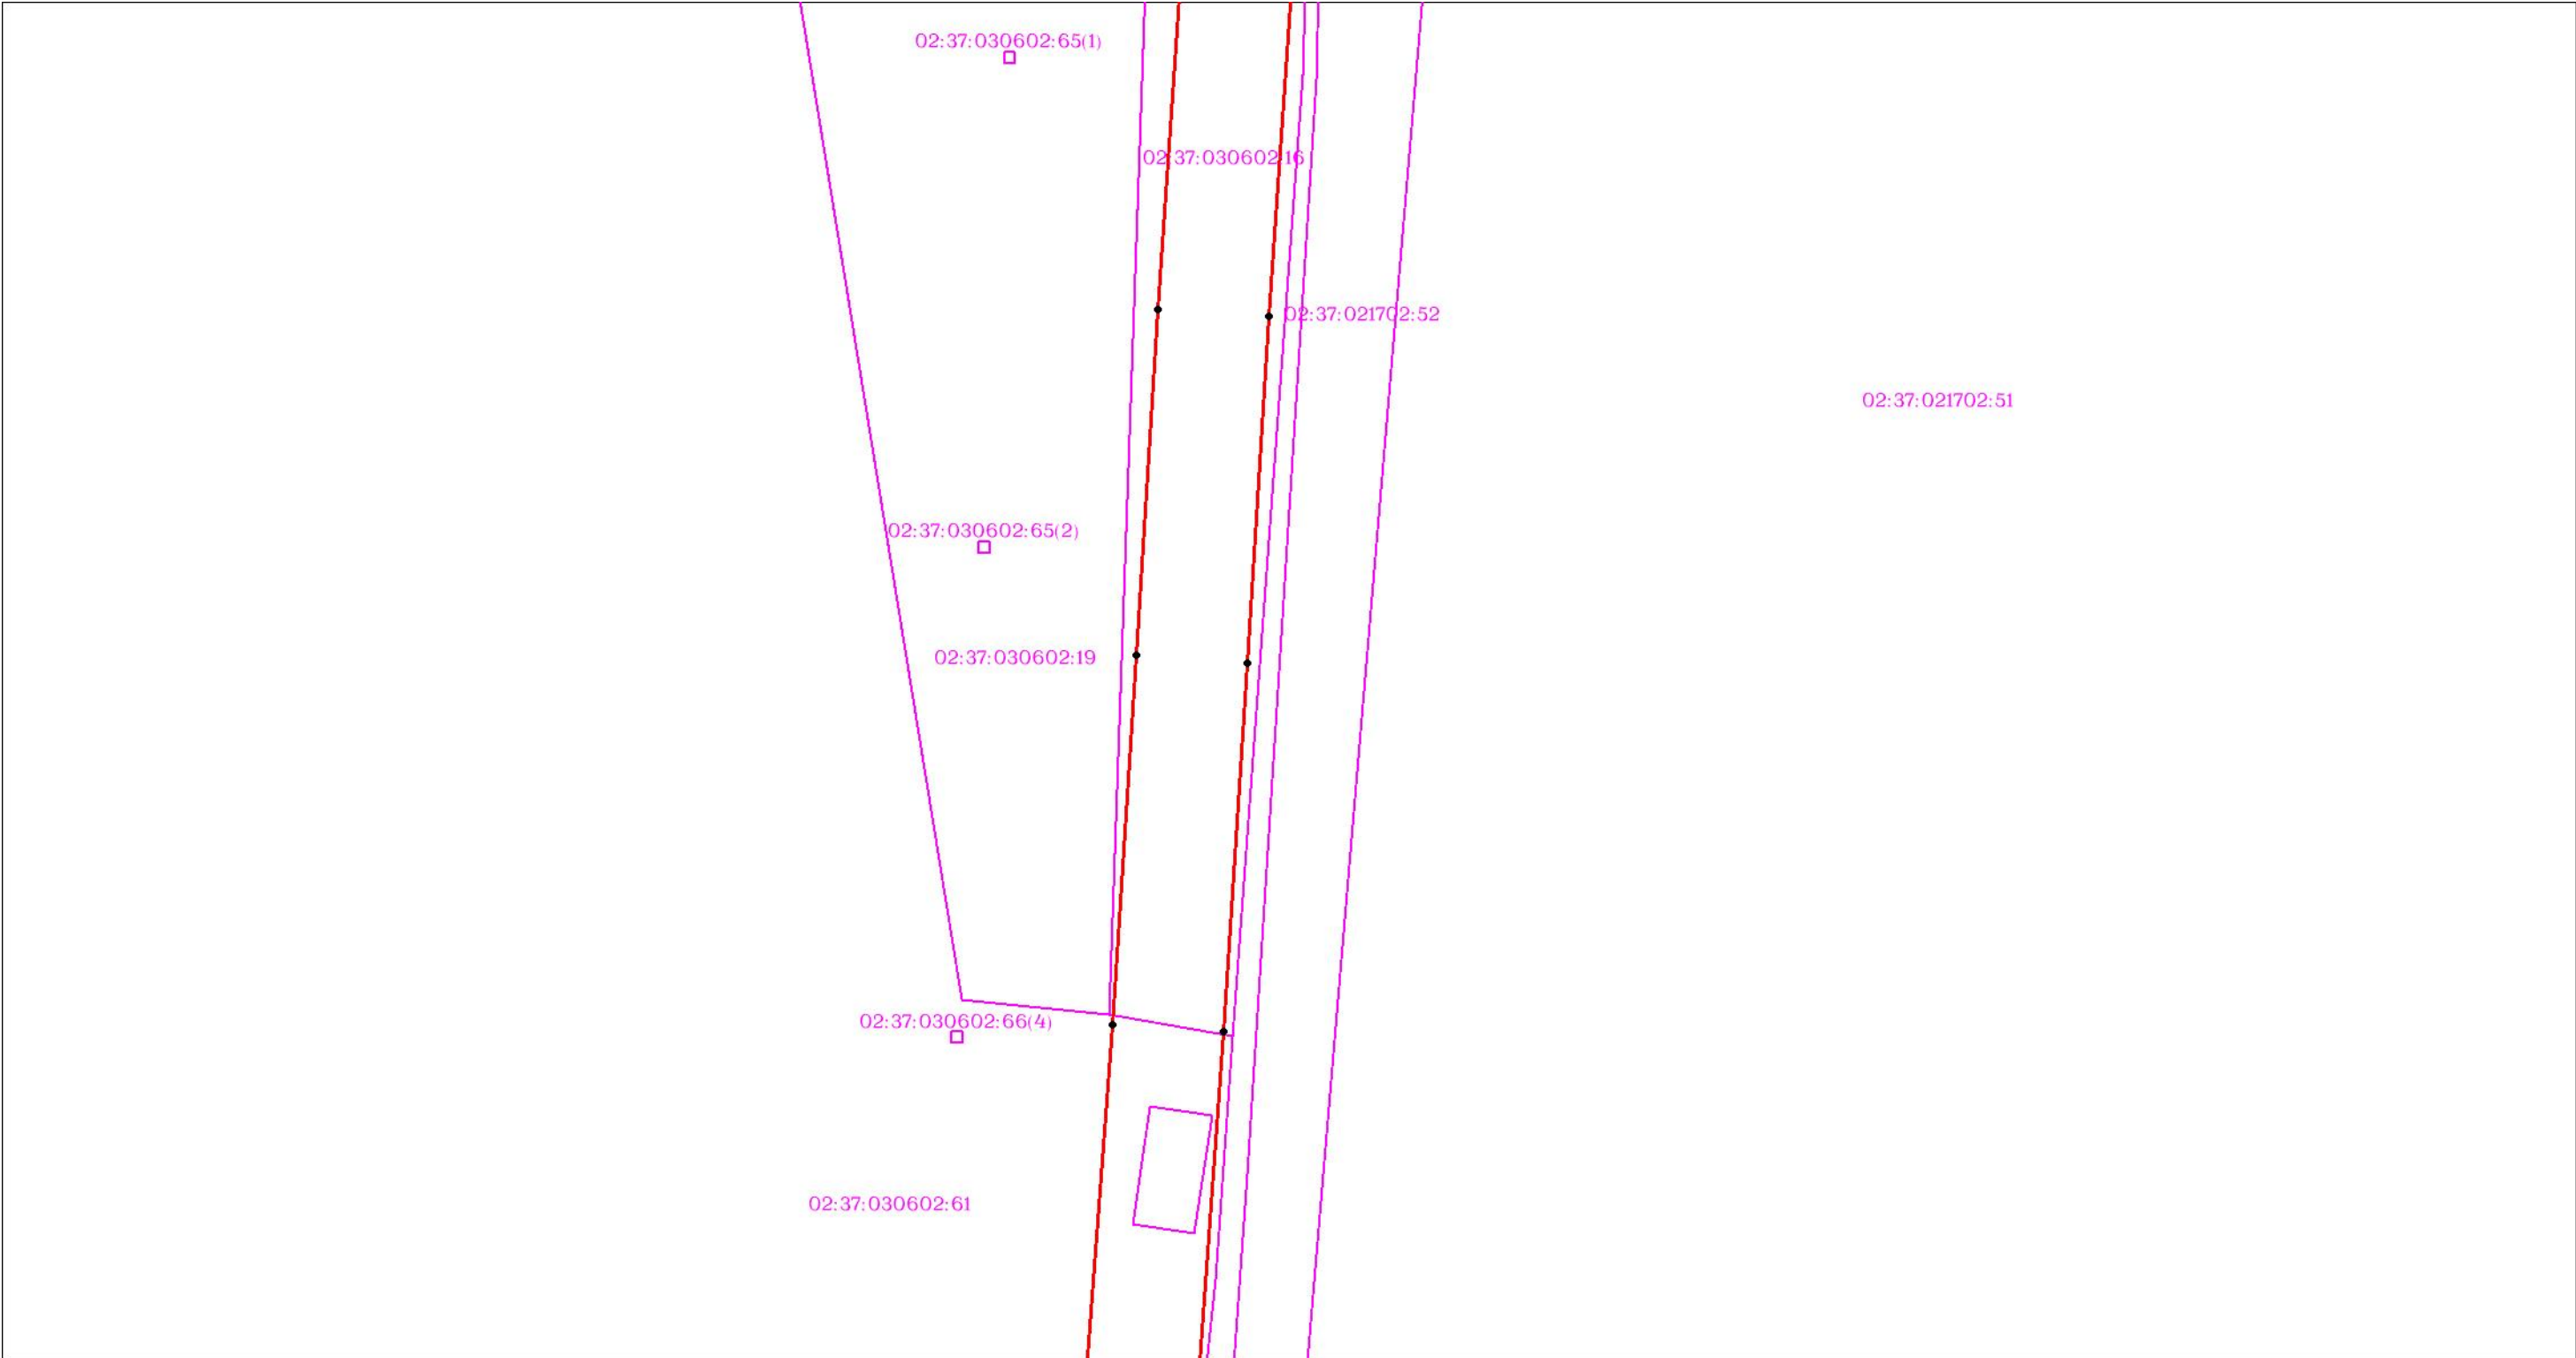

Масштаб 1:3000

Используемые условные знаки и обозначения: приведены на отдельной странице в конце раздела.

ОПИСАНИЕ МЕСТОПОЛОЖЕНИЯ ГРАНИЦ

Публичный сервитут для использования земель и (или) земельных участков в целях эксплуатации существующего трубопровода для продуктов переработки нефти и газа федерального значения: Линейное сооружение - конденсатопровод "Оренбург-Салават-Уфа 2-я нитка"
(наименование объекта, местоположение границ которого описано)

Схема расположения границ публичного сервитута

Выносной лист №146



Масштаб 1:3000


Используемые условные знаки и обозначения: приведены на отдельной странице в конце раздела.

ОПИСАНИЕ МЕСТОПОЛОЖЕНИЯ ГРАНИЦ

Публичный сервитут для использования земель и (или) земельных участков в целях эксплуатации существующего трубопровода для продуктов переработки нефти и газа федерального значения: Линейное сооружение - конденсатопровод "Оренбург-Салават-Уфа 2-я нитка"
(наименование объекта, местоположение границ которого описано)

Схема расположения границ публичного сервитута

Выносной лист №147

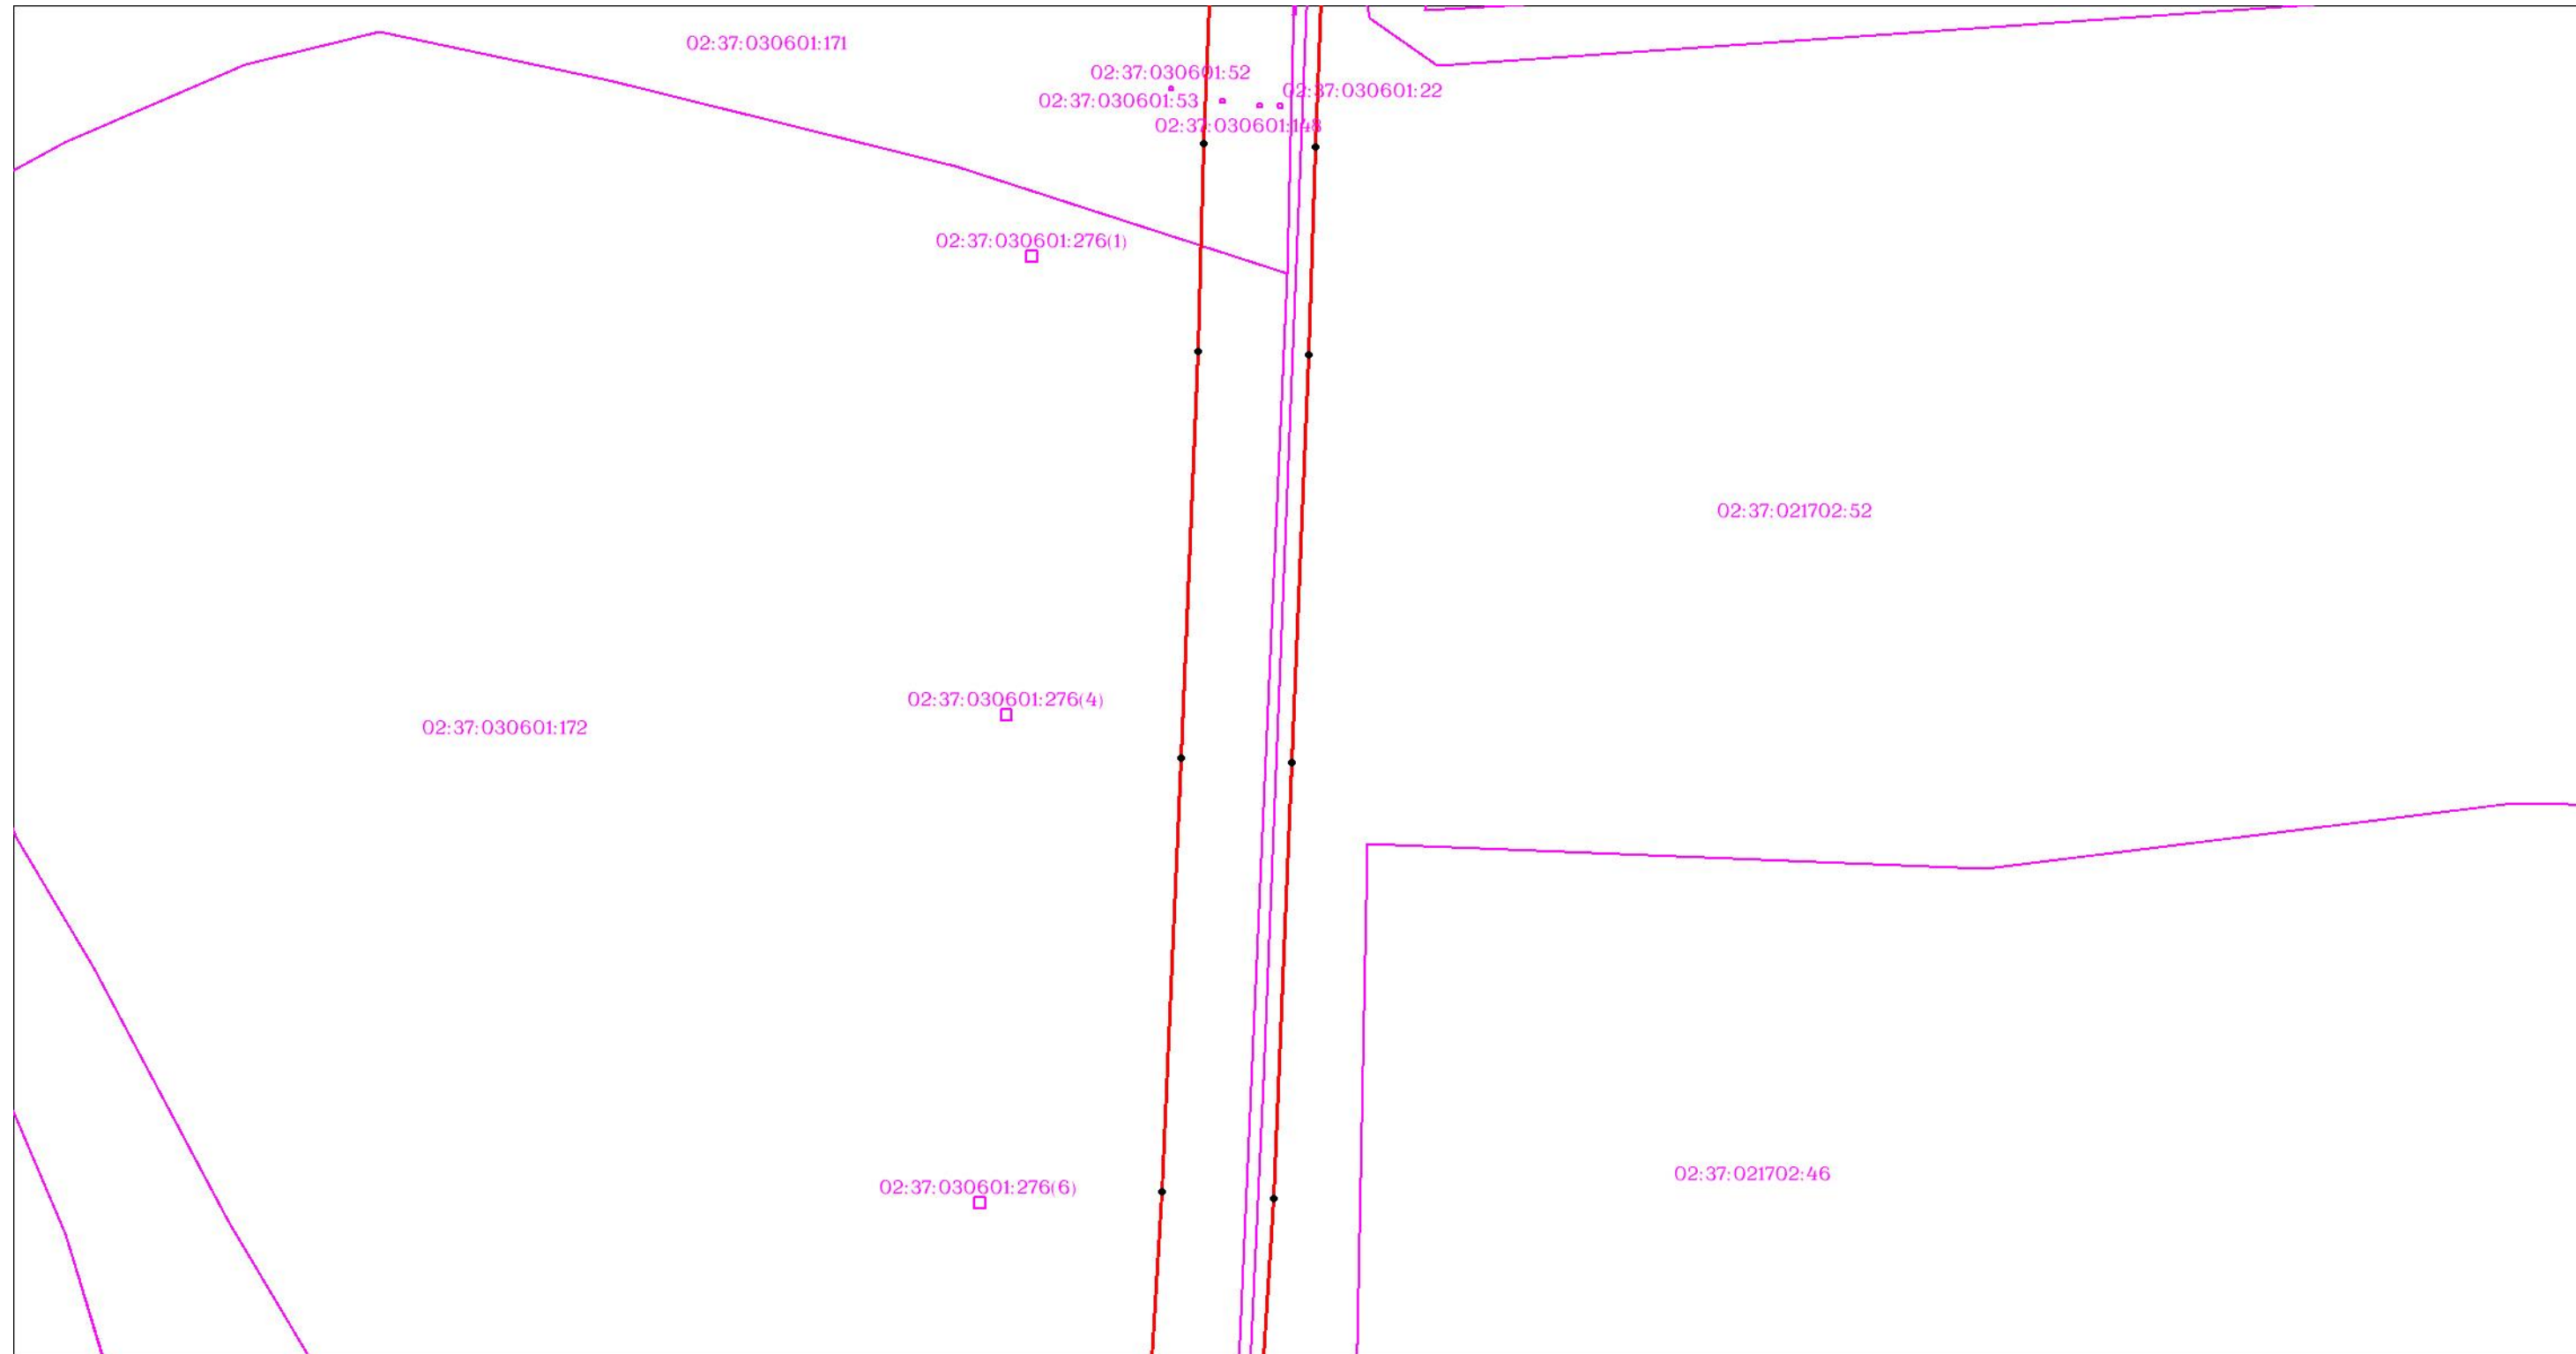

Масштаб 1:3000

Используемые условные знаки и обозначения: приведены на отдельной странице в конце раздела.

ОПИСАНИЕ МЕСТОПОЛОЖЕНИЯ ГРАНИЦ

Публичный сервитут для использования земель и (или) земельных участков в целях эксплуатации существующего трубопровода для продуктов переработки нефти и газа федерального значения: Линейное сооружение - конденсатопровод "Оренбург-Салават-Уфа 2-я нитка"
(наименование объекта, местоположение границ которого описано)

Схема расположения границ публичного сервитута

Выносной лист №148



Масштаб 1:3000


Используемые условные знаки и обозначения: приведены на отдельной странице в конце раздела.

ОПИСАНИЕ МЕСТОПОЛОЖЕНИЯ ГРАНИЦ

Публичный сервитут для использования земель и (или) земельных участков в целях эксплуатации существующего трубопровода для продуктов переработки нефти и газа федерального значения: Линейное сооружение - конденсатопровод "Оренбург-Салават-Уфа 2-я нитка"
(наименование объекта, местоположение границ которого описано)

Схема расположения границ публичного сервитута

Выносной лист №149

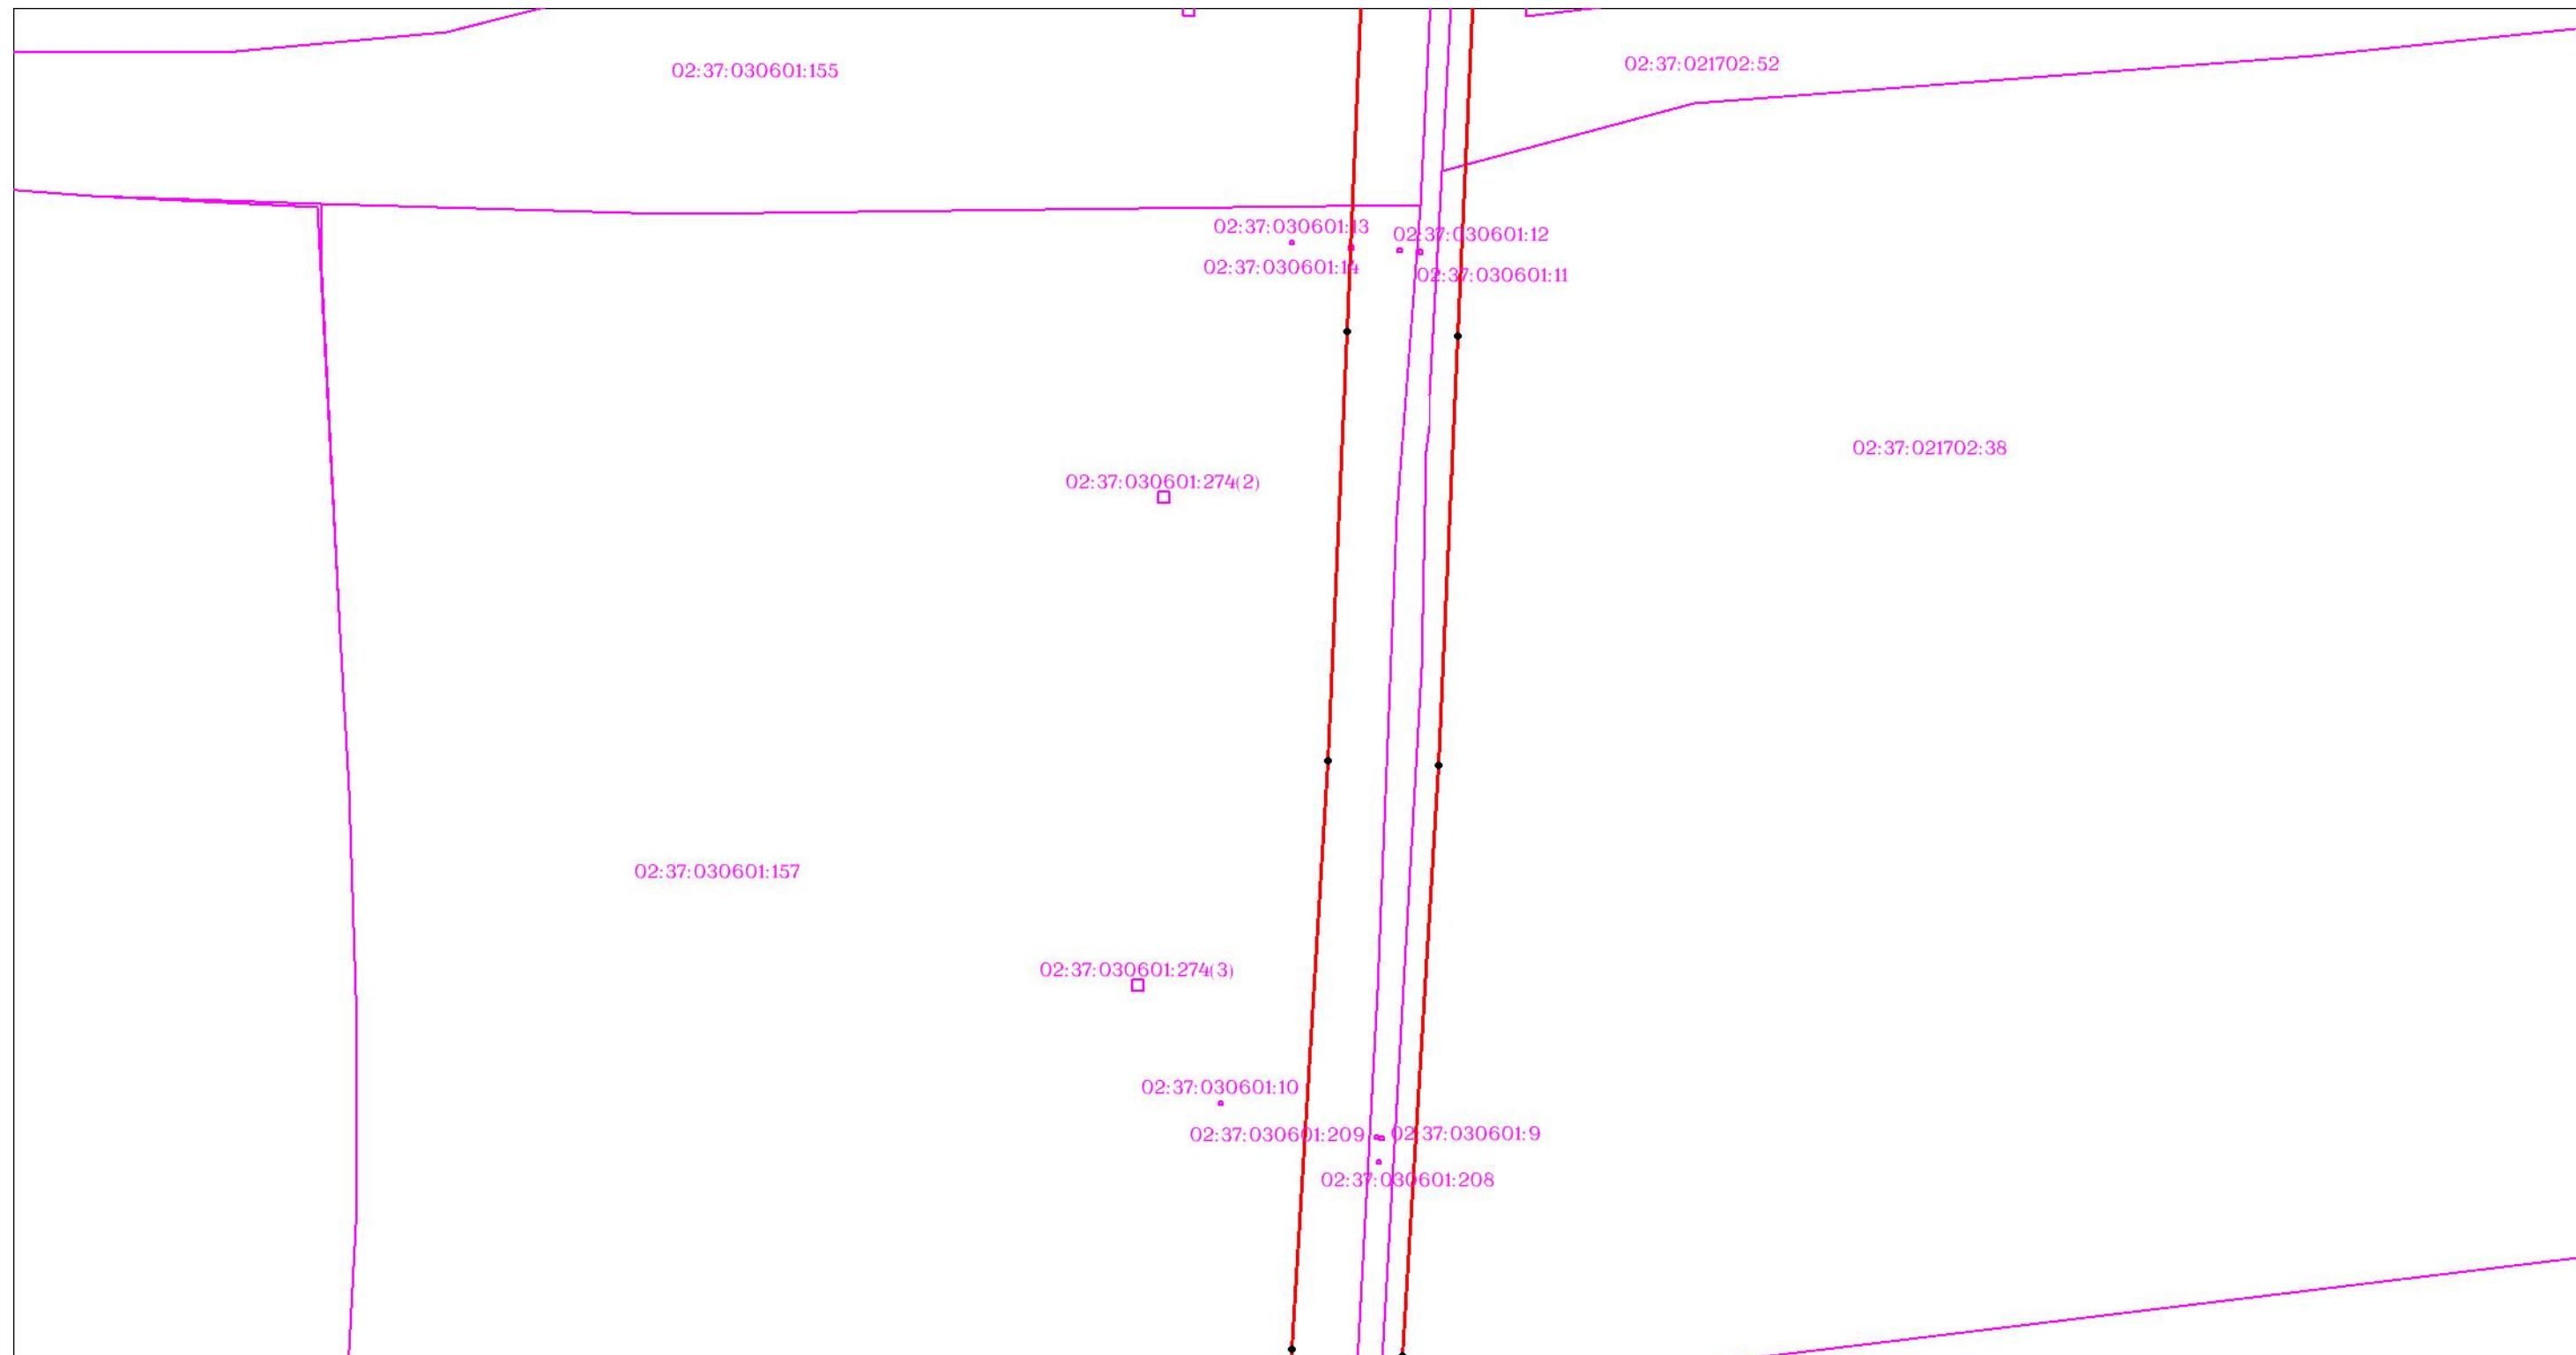

Масштаб 1:3000


Используемые условные знаки и обозначения: приведены на отдельной странице в конце раздела.

ОПИСАНИЕ МЕСТОПОЛОЖЕНИЯ ГРАНИЦ

Публичный сервитут для использования земель и (или) земельных участков в целях эксплуатации существующего трубопровода для продуктов переработки нефти и газа федерального значения: Линейное сооружение - конденсатопровод "Оренбург-Салават-Уфа 2-я нитка"
(наименование объекта, местоположение границ которого описано)

Схема расположения границ публичного сервитута

Выносной лист №150

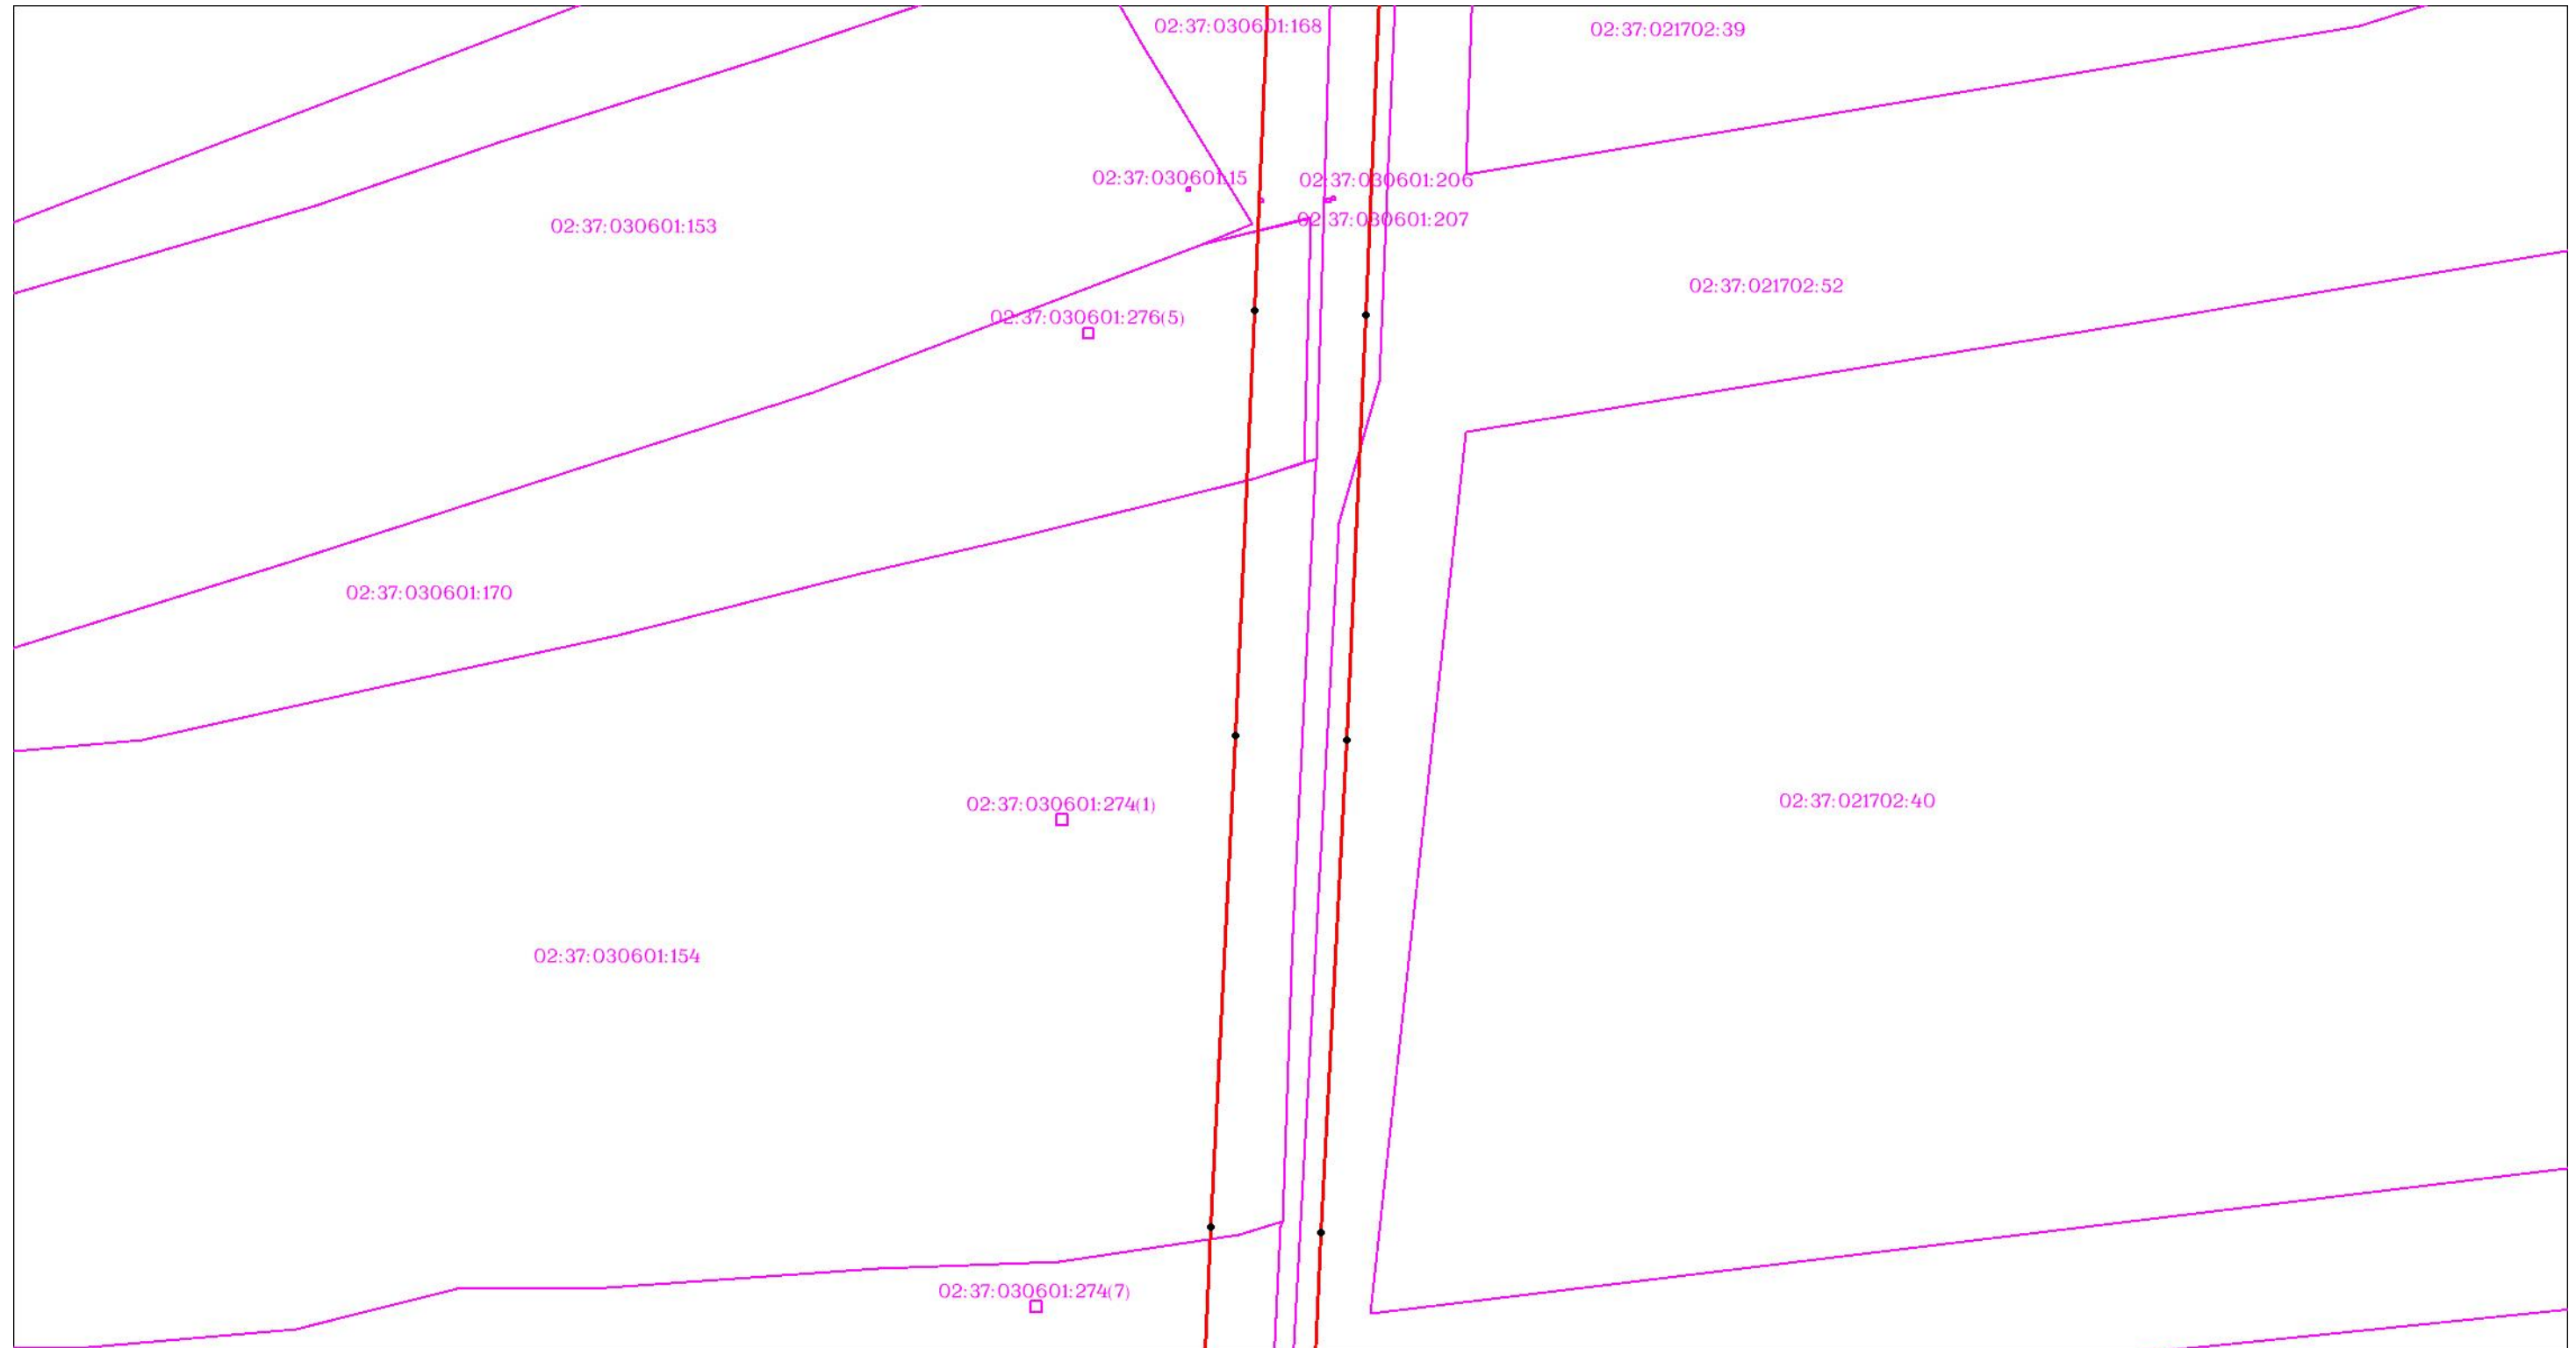

Масштаб 1:3000

Используемые условные знаки и обозначения: приведены на отдельной странице в конце раздела.

ОПИСАНИЕ МЕСТОПОЛОЖЕНИЯ ГРАНИЦ

Публичный сервитут для использования земель и (или) земельных участков в целях эксплуатации существующего трубопровода для продуктов переработки нефти и газа федерального значения: Линейное сооружение - конденсатопровод "Оренбург-Салават-Уфа 2-я нитка"
(наименование объекта, местоположение границ которого описано)

Схема расположения границ публичного сервитута

Выносной лист №151



Масштаб 1:3000

Используемые условные знаки и обозначения: приведены на отдельной странице в конце раздела.

ОПИСАНИЕ МЕСТОПОЛОЖЕНИЯ ГРАНИЦ

Публичный сервитут для использования земель и (или) земельных участков в целях эксплуатации существующего трубопровода для продуктов переработки нефти и газа федерального значения: Линейное сооружение - конденсатопровод "Оренбург-Салават-Уфа 2-я нитка"
(наименование объекта, местоположение границ которого описано)

Схема расположения границ публичного сервитута

Выносной лист №152



Масштаб 1:3000

Используемые условные знаки и обозначения: приведены на отдельной странице в конце раздела.

ОПИСАНИЕ МЕСТОПОЛОЖЕНИЯ ГРАНИЦ

Публичный сервитут для использования земель и (или) земельных участков в целях эксплуатации существующего трубопровода для продуктов переработки нефти и газа федерального значения: Линейное сооружение - конденсатопровод "Оренбург-Салават-Уфа 2-я нитка"
(наименование объекта, местоположение границ которого описано)

Схема расположения границ публичного сервитута

Выносной лист №153



Масштаб 1:3000

Используемые условные знаки и обозначения: приведены на отдельной странице в конце раздела.

ОПИСАНИЕ МЕСТОПОЛОЖЕНИЯ ГРАНИЦ

Публичный сервитут для использования земель и (или) земельных участков в целях эксплуатации существующего трубопровода для продуктов переработки нефти и газа федерального значения: Линейное сооружение - конденсатопровод "Оренбург-Салават-Уфа 2-я нитка"
(наименование объекта, местоположение границ которого описано)

Схема расположения границ публичного сервитута

Выносной лист №154




Масштаб 1:3000

Используемые условные знаки и обозначения: приведены на отдельной странице в конце раздела.

ОПИСАНИЕ МЕСТОПОЛОЖЕНИЯ ГРАНИЦ

Публичный сервитут для использования земель и (или) земельных участков в целях эксплуатации существующего трубопровода для продуктов переработки нефти и газа федерального значения: Линейное сооружение - конденсатопровод "Оренбург-Салават-Уфа 2-я нитка"
(наименование объекта, местоположение границ которого описано)

Схема расположения границ публичного сервитута

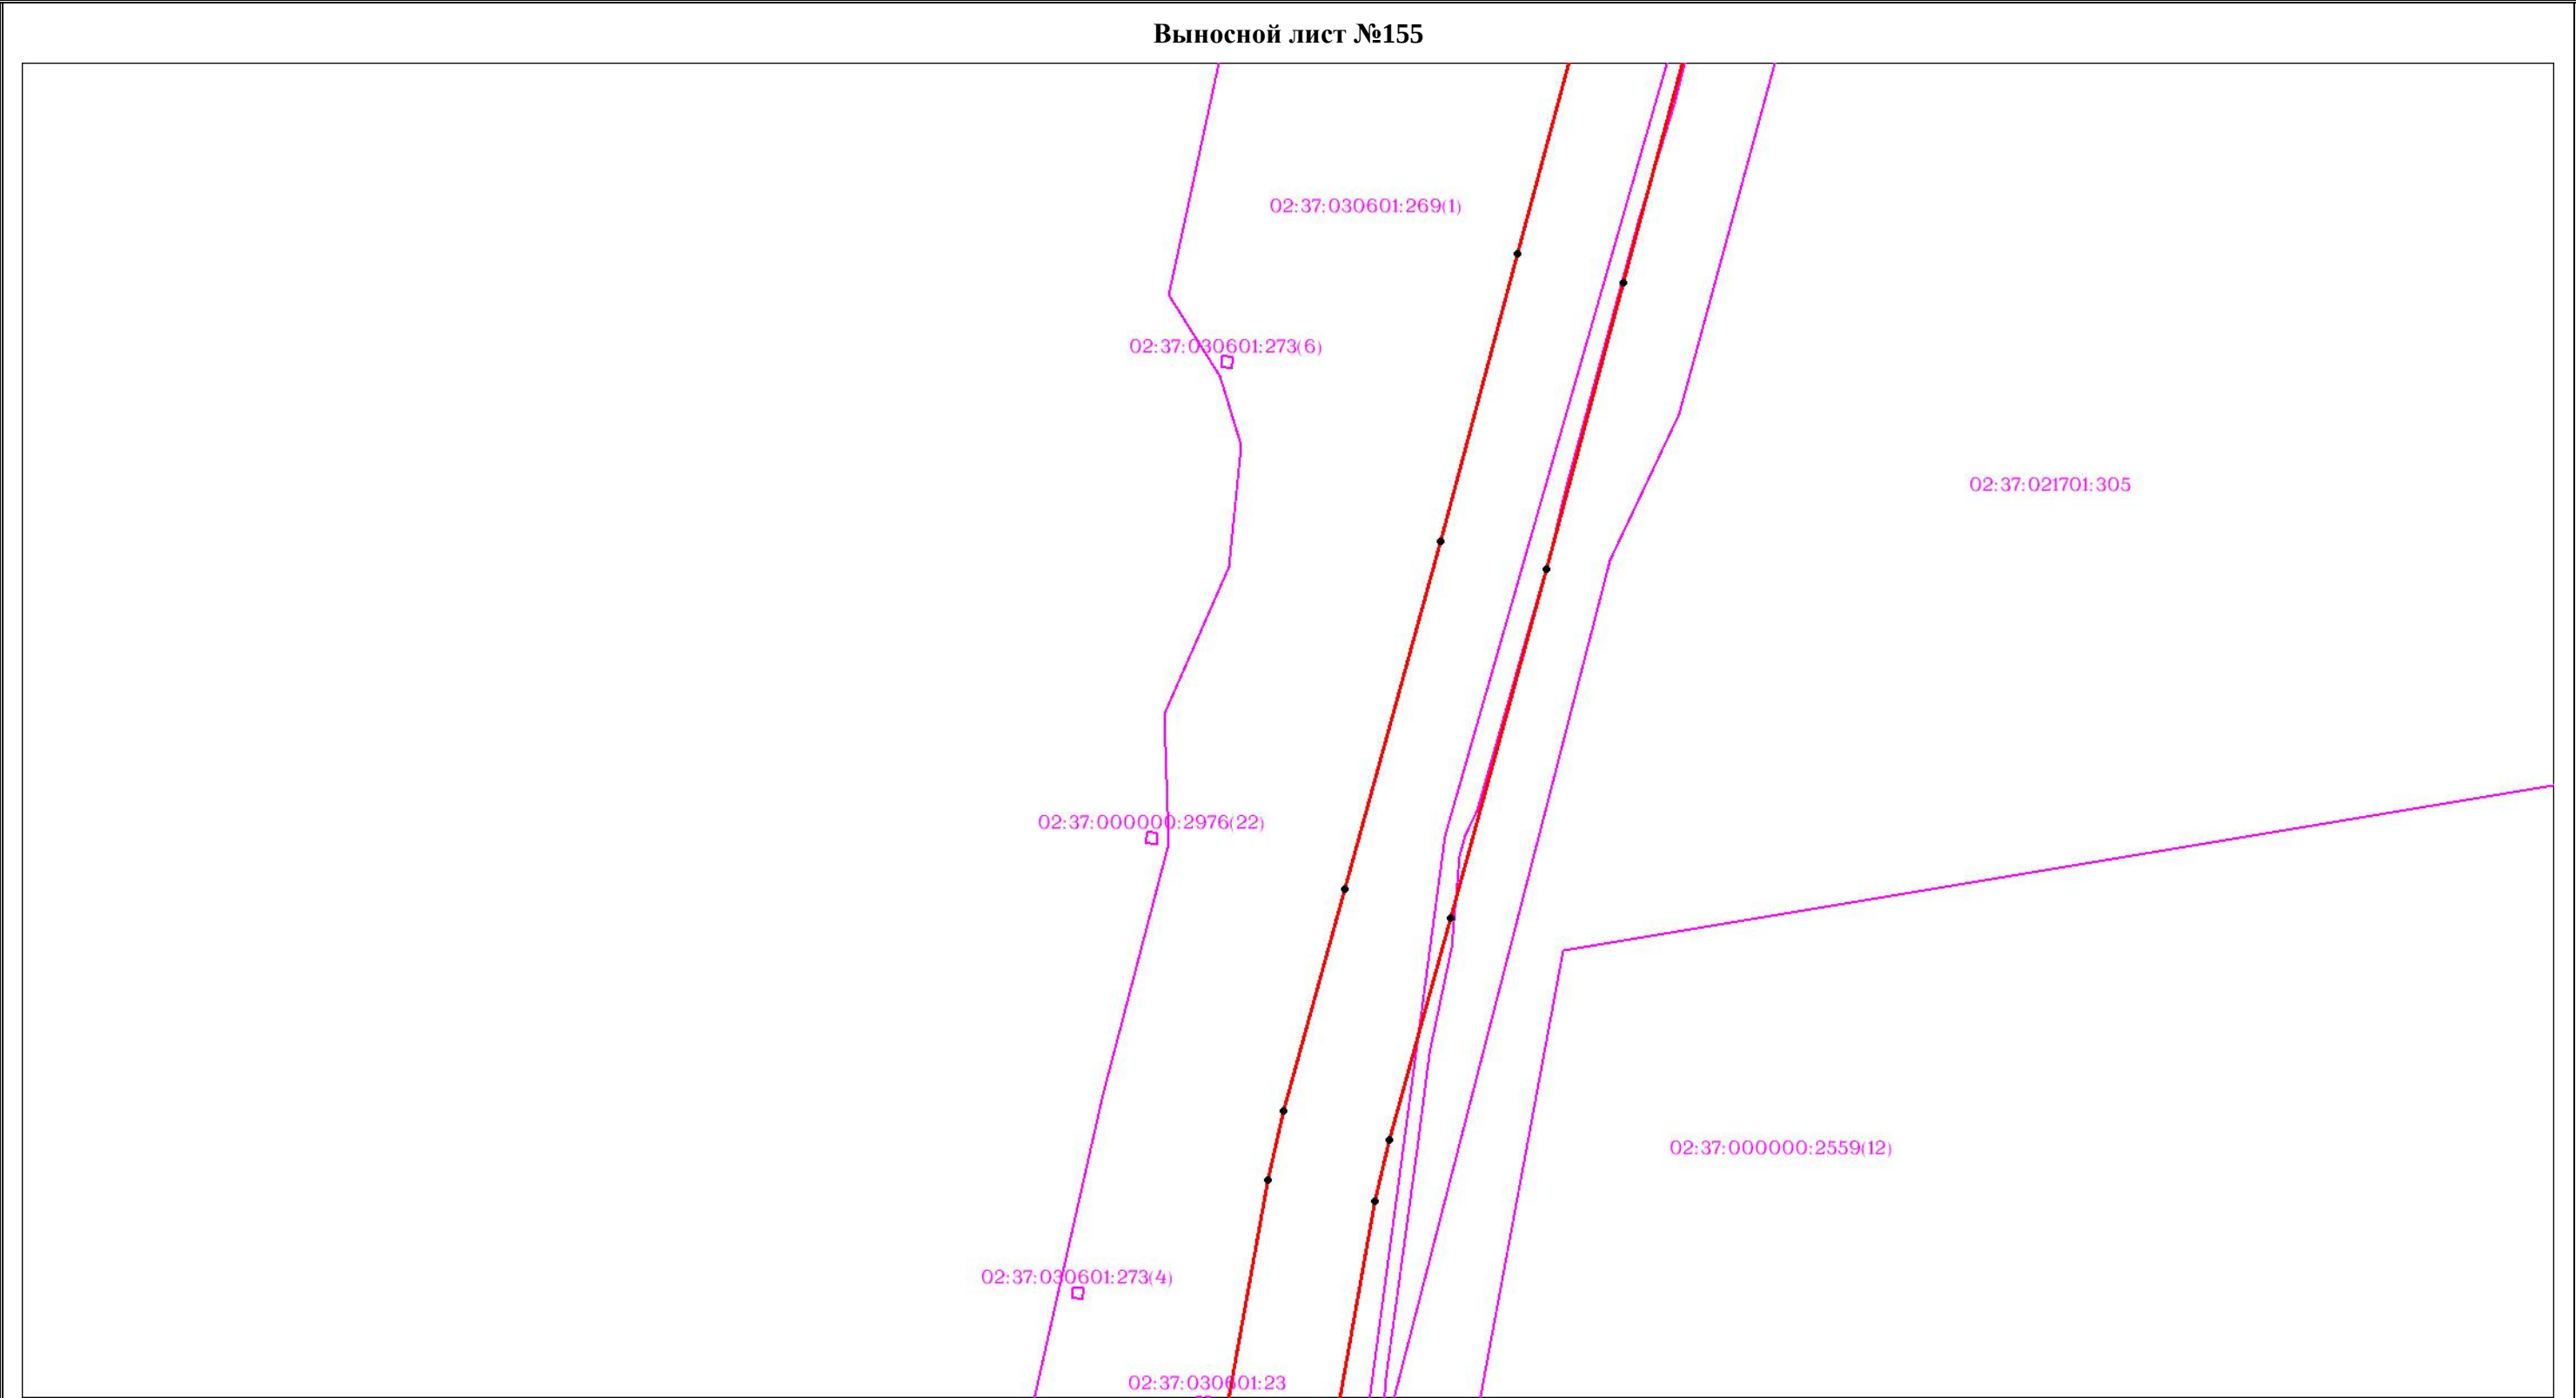

Масштаб 1:3000


Используемые условные знаки и обозначения: приведены на отдельной странице в конце раздела.

ОПИСАНИЕ МЕСТОПОЛОЖЕНИЯ ГРАНИЦ

Публичный сервитут для использования земель и (или) земельных участков в целях эксплуатации существующего трубопровода для продуктов переработки нефти и газа федерального значения: Линейное сооружение - конденсатопровод "Оренбург-Салават-Уфа 2-я нитка"
(наименование объекта, местоположение границ которого описано)

Схема расположения границ публичного сервитута

Выносной лист №156

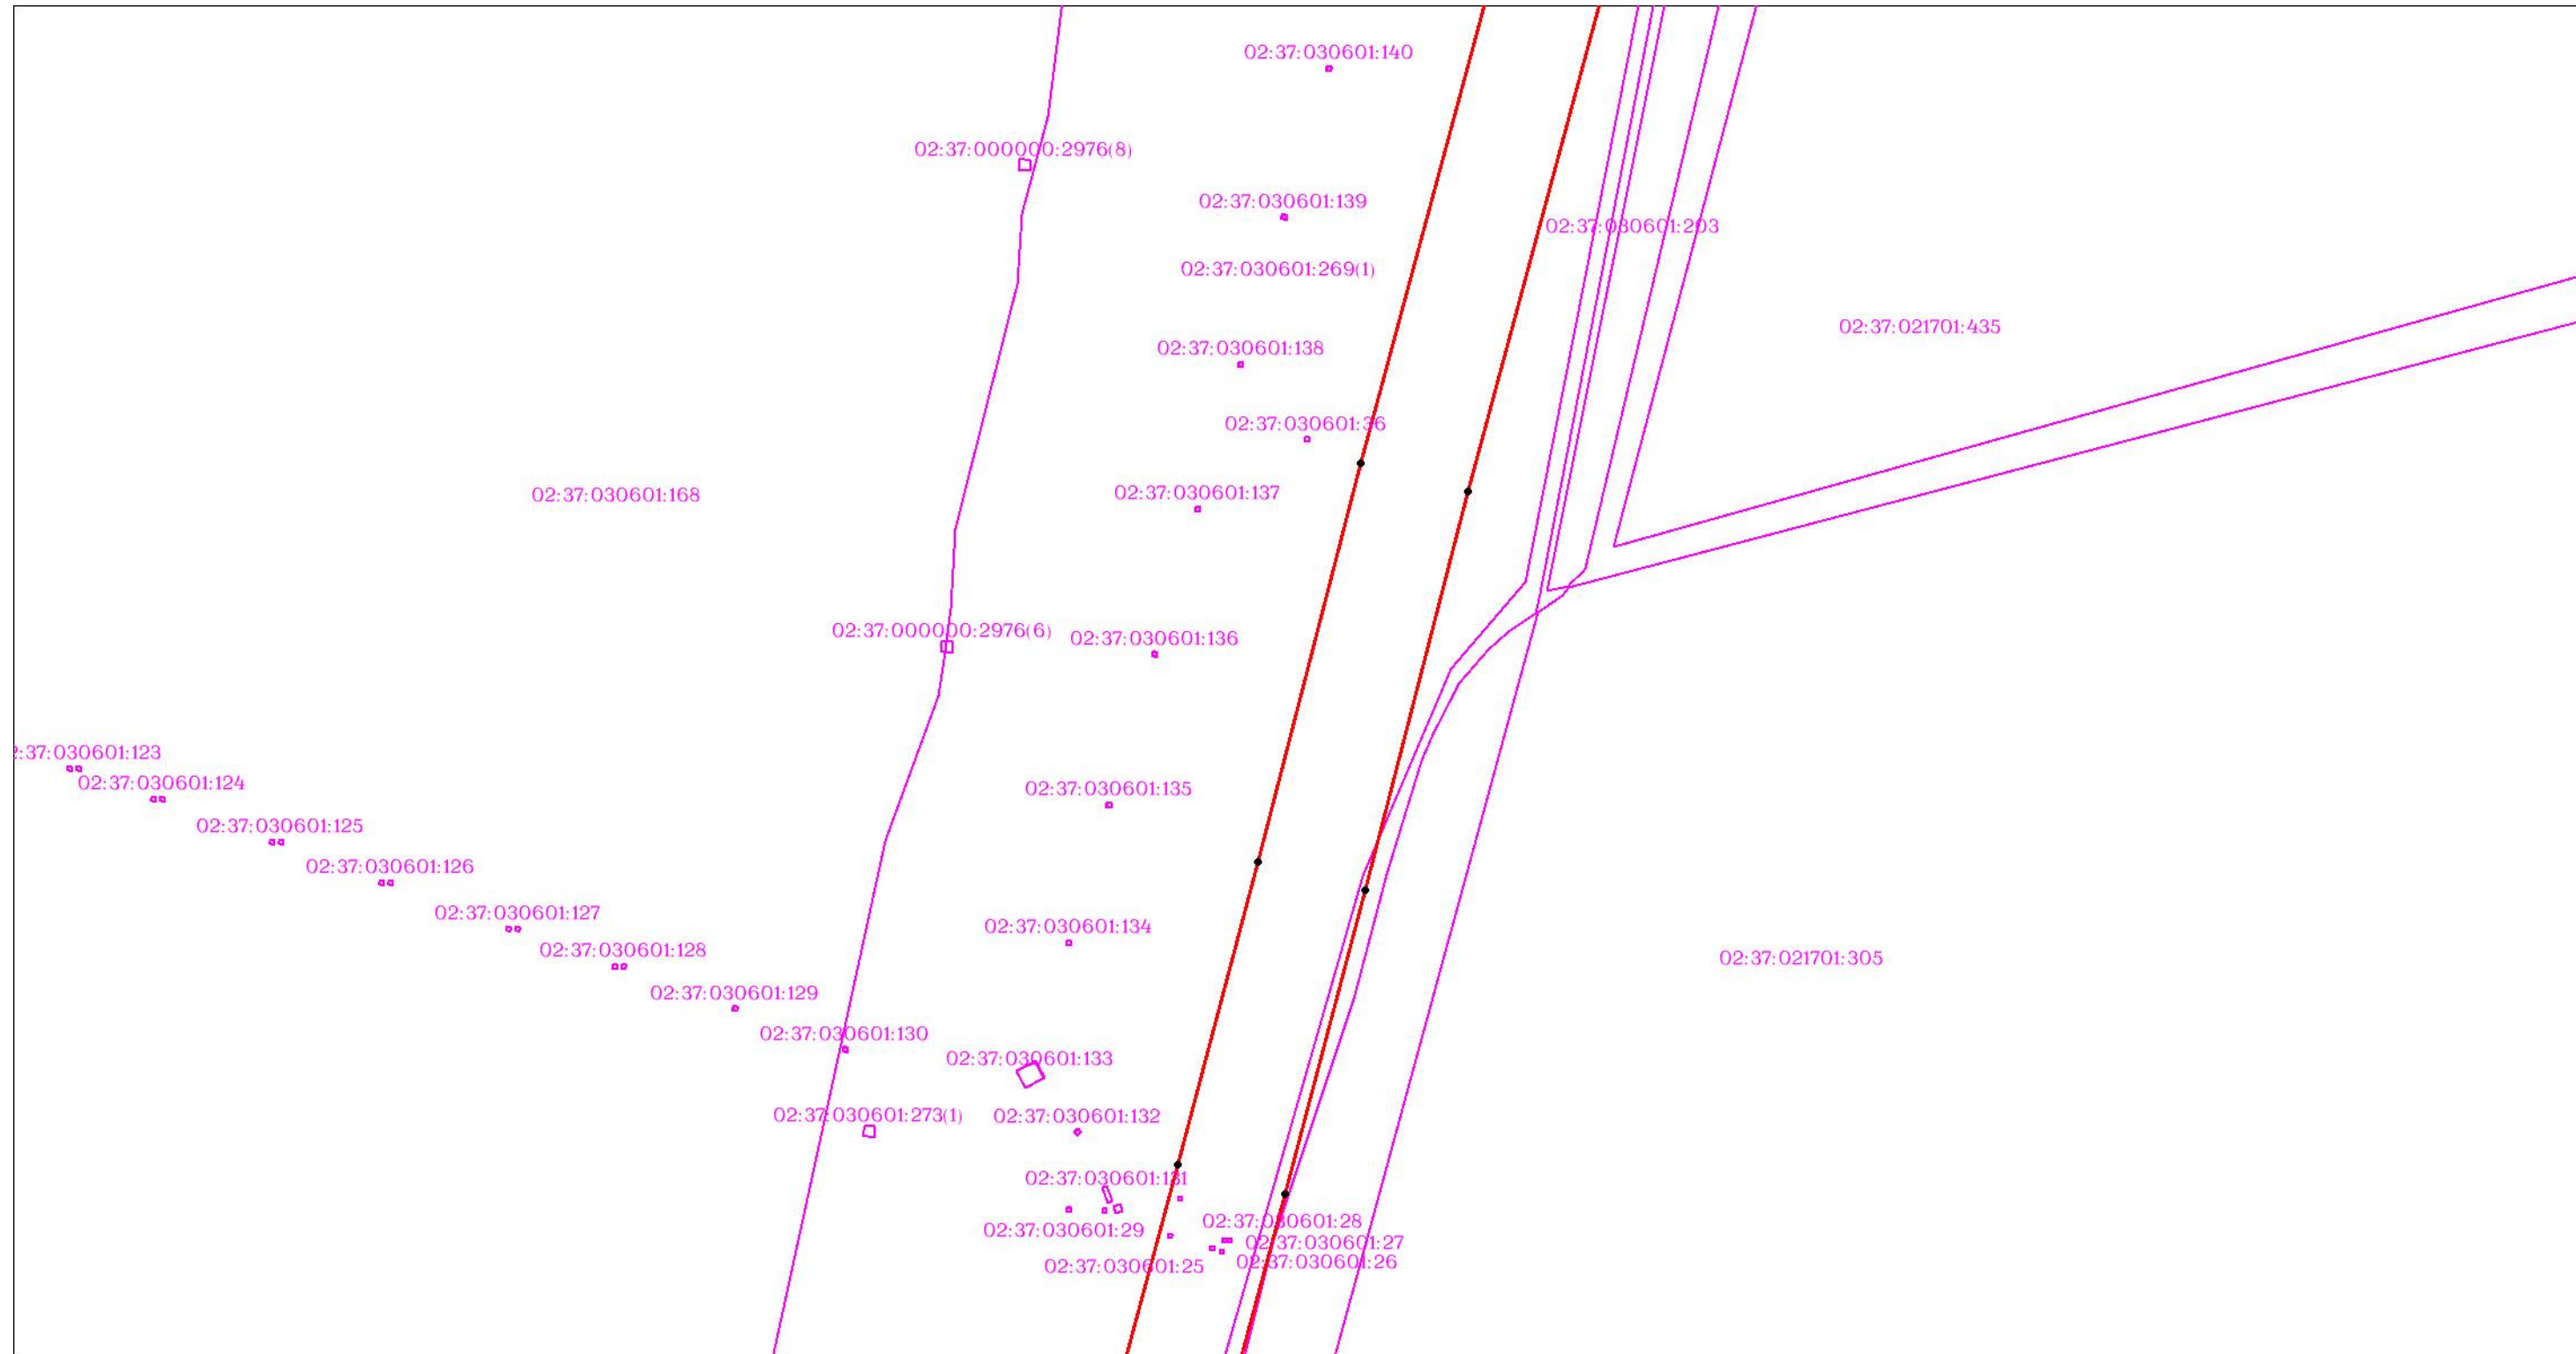

Масштаб 1:3000


Используемые условные знаки и обозначения: приведены на отдельной странице в конце раздела.

ОПИСАНИЕ МЕСТОПОЛОЖЕНИЯ ГРАНИЦ

Публичный сервитут для использования земель и (или) земельных участков в целях эксплуатации существующего трубопровода для продуктов переработки нефти и газа федерального значения: Линейное сооружение - конденсатопровод "Оренбург-Салават-Уфа 2-я нитка"
(наименование объекта, местоположение границ которого описано)

Схема расположения границ публичного сервитута

Выносной лист №157

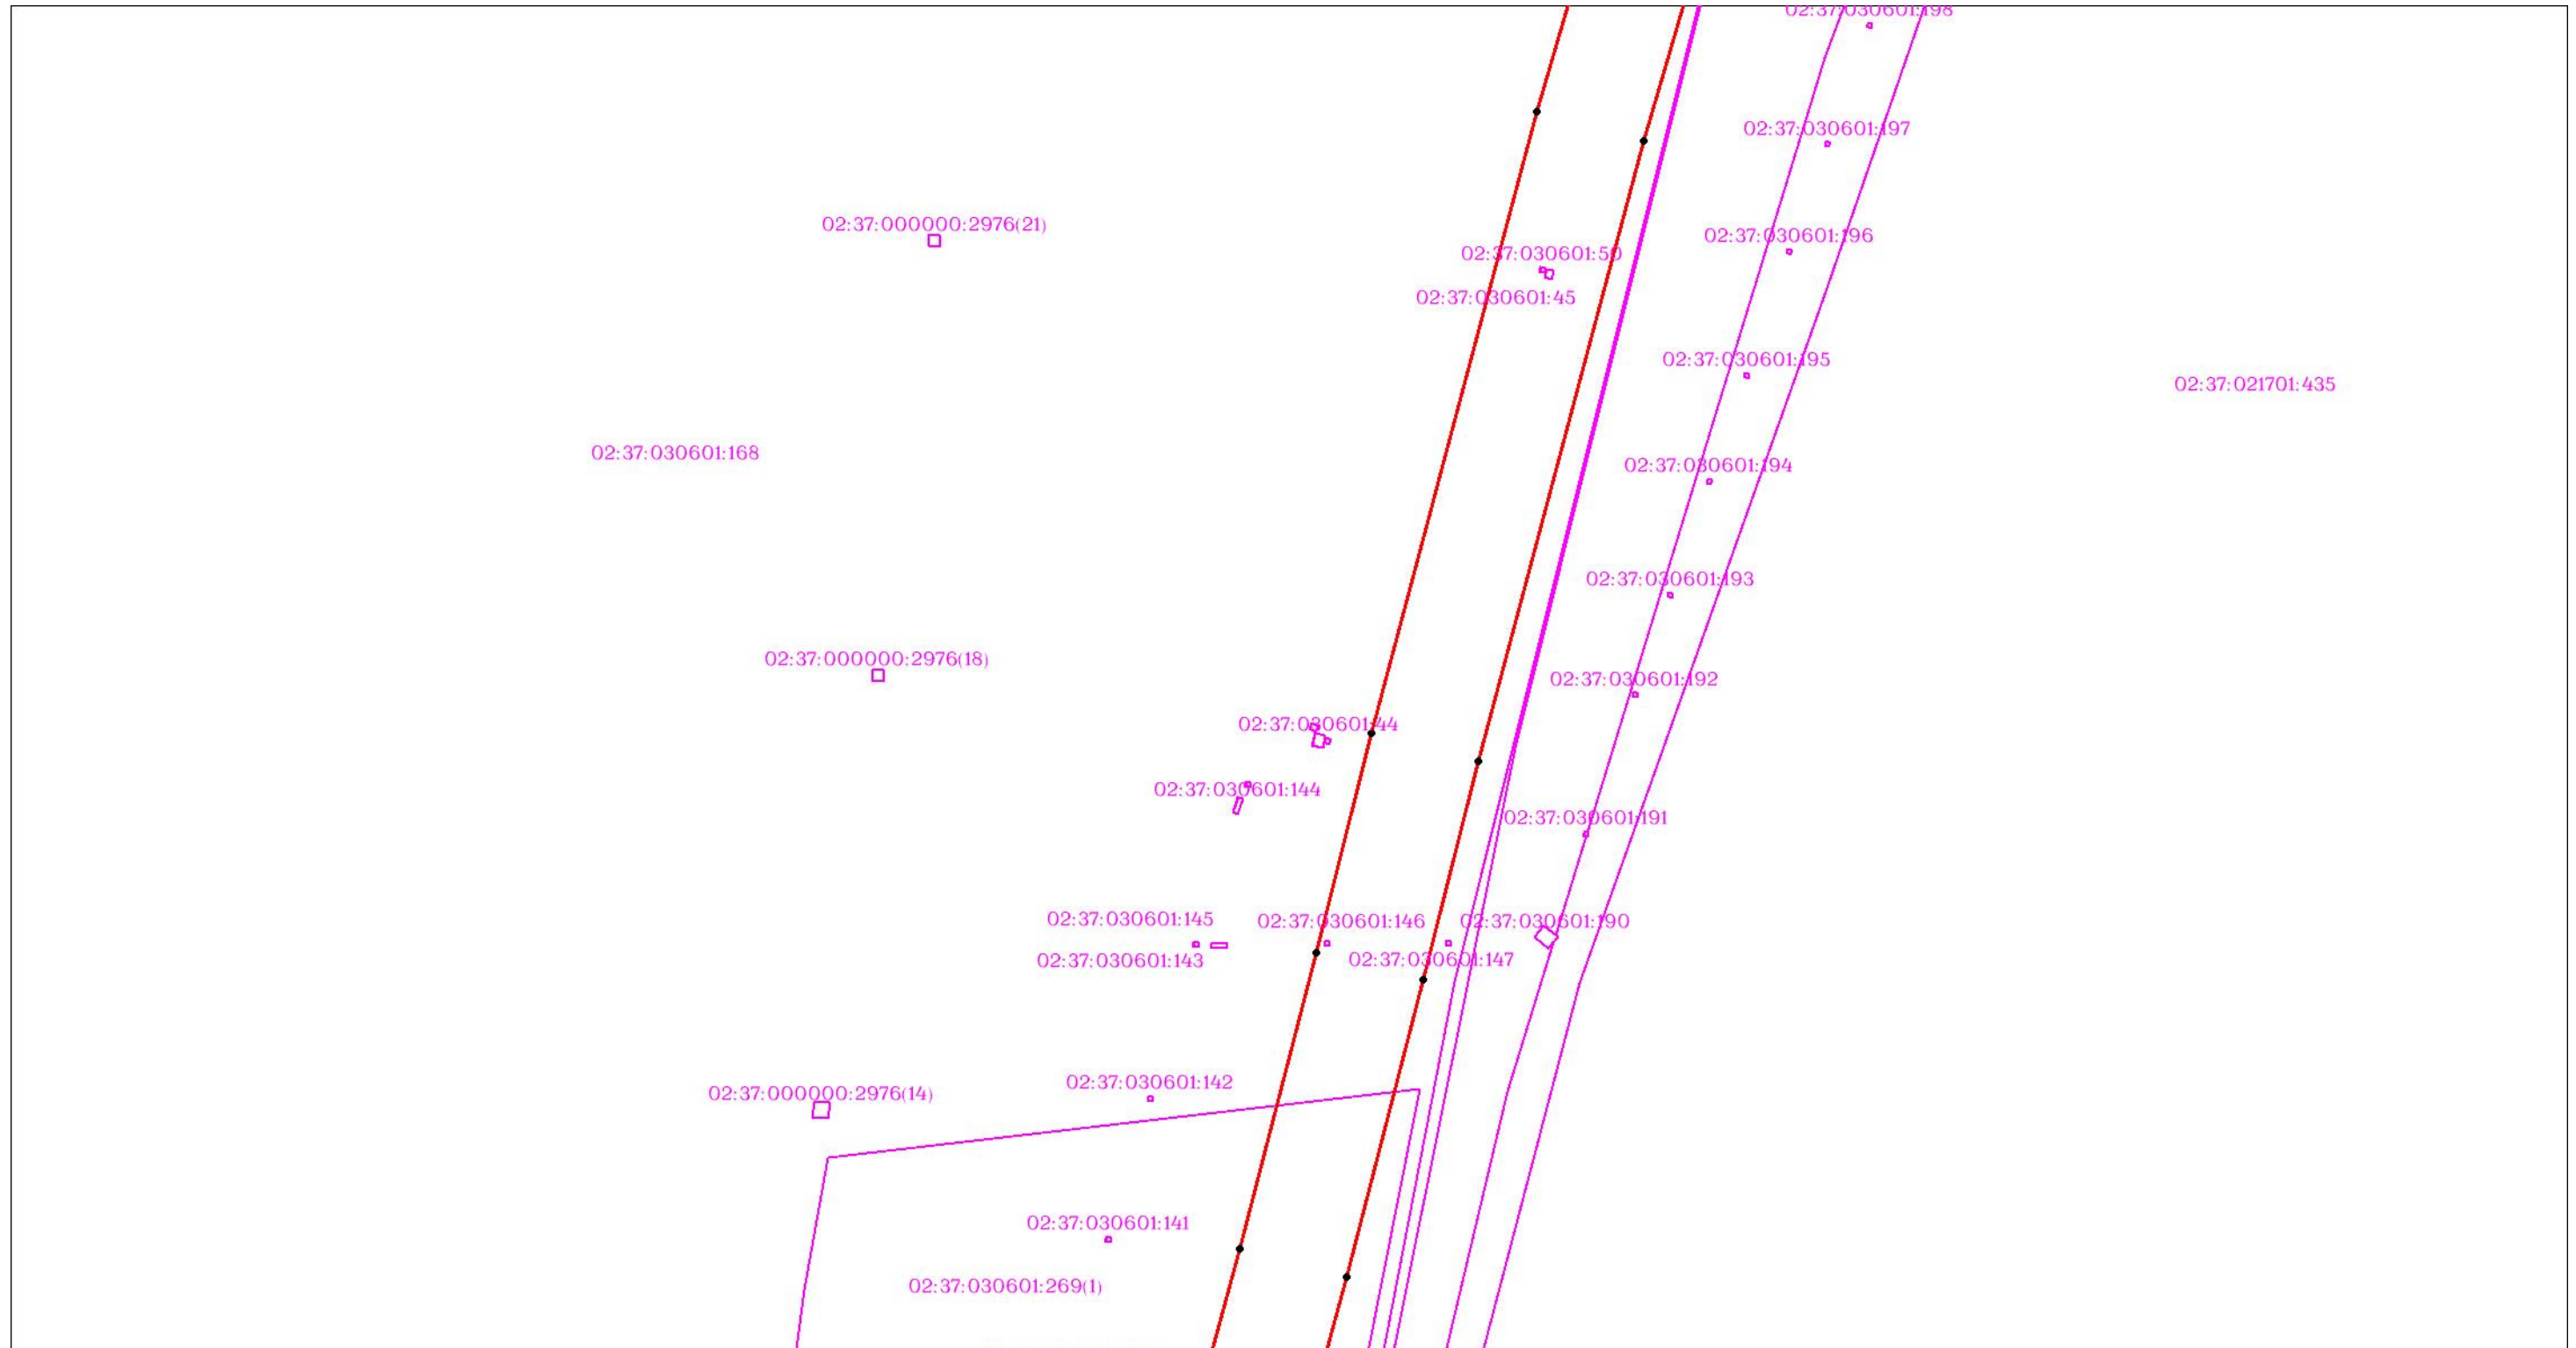

Масштаб 1:3000


Используемые условные знаки и обозначения: приведены на отдельной странице в конце раздела.

ОПИСАНИЕ МЕСТОПОЛОЖЕНИЯ ГРАНИЦ

Публичный сервитут для использования земель и (или) земельных участков в целях эксплуатации существующего трубопровода для продуктов переработки нефти и газа федерального значения: Линейное сооружение - конденсатопровод "Оренбург-Салават-Уфа 2-я нитка"
(наименование объекта, местоположение границ которого описано)

Схема расположения границ публичного сервитута

Выносной лист №158

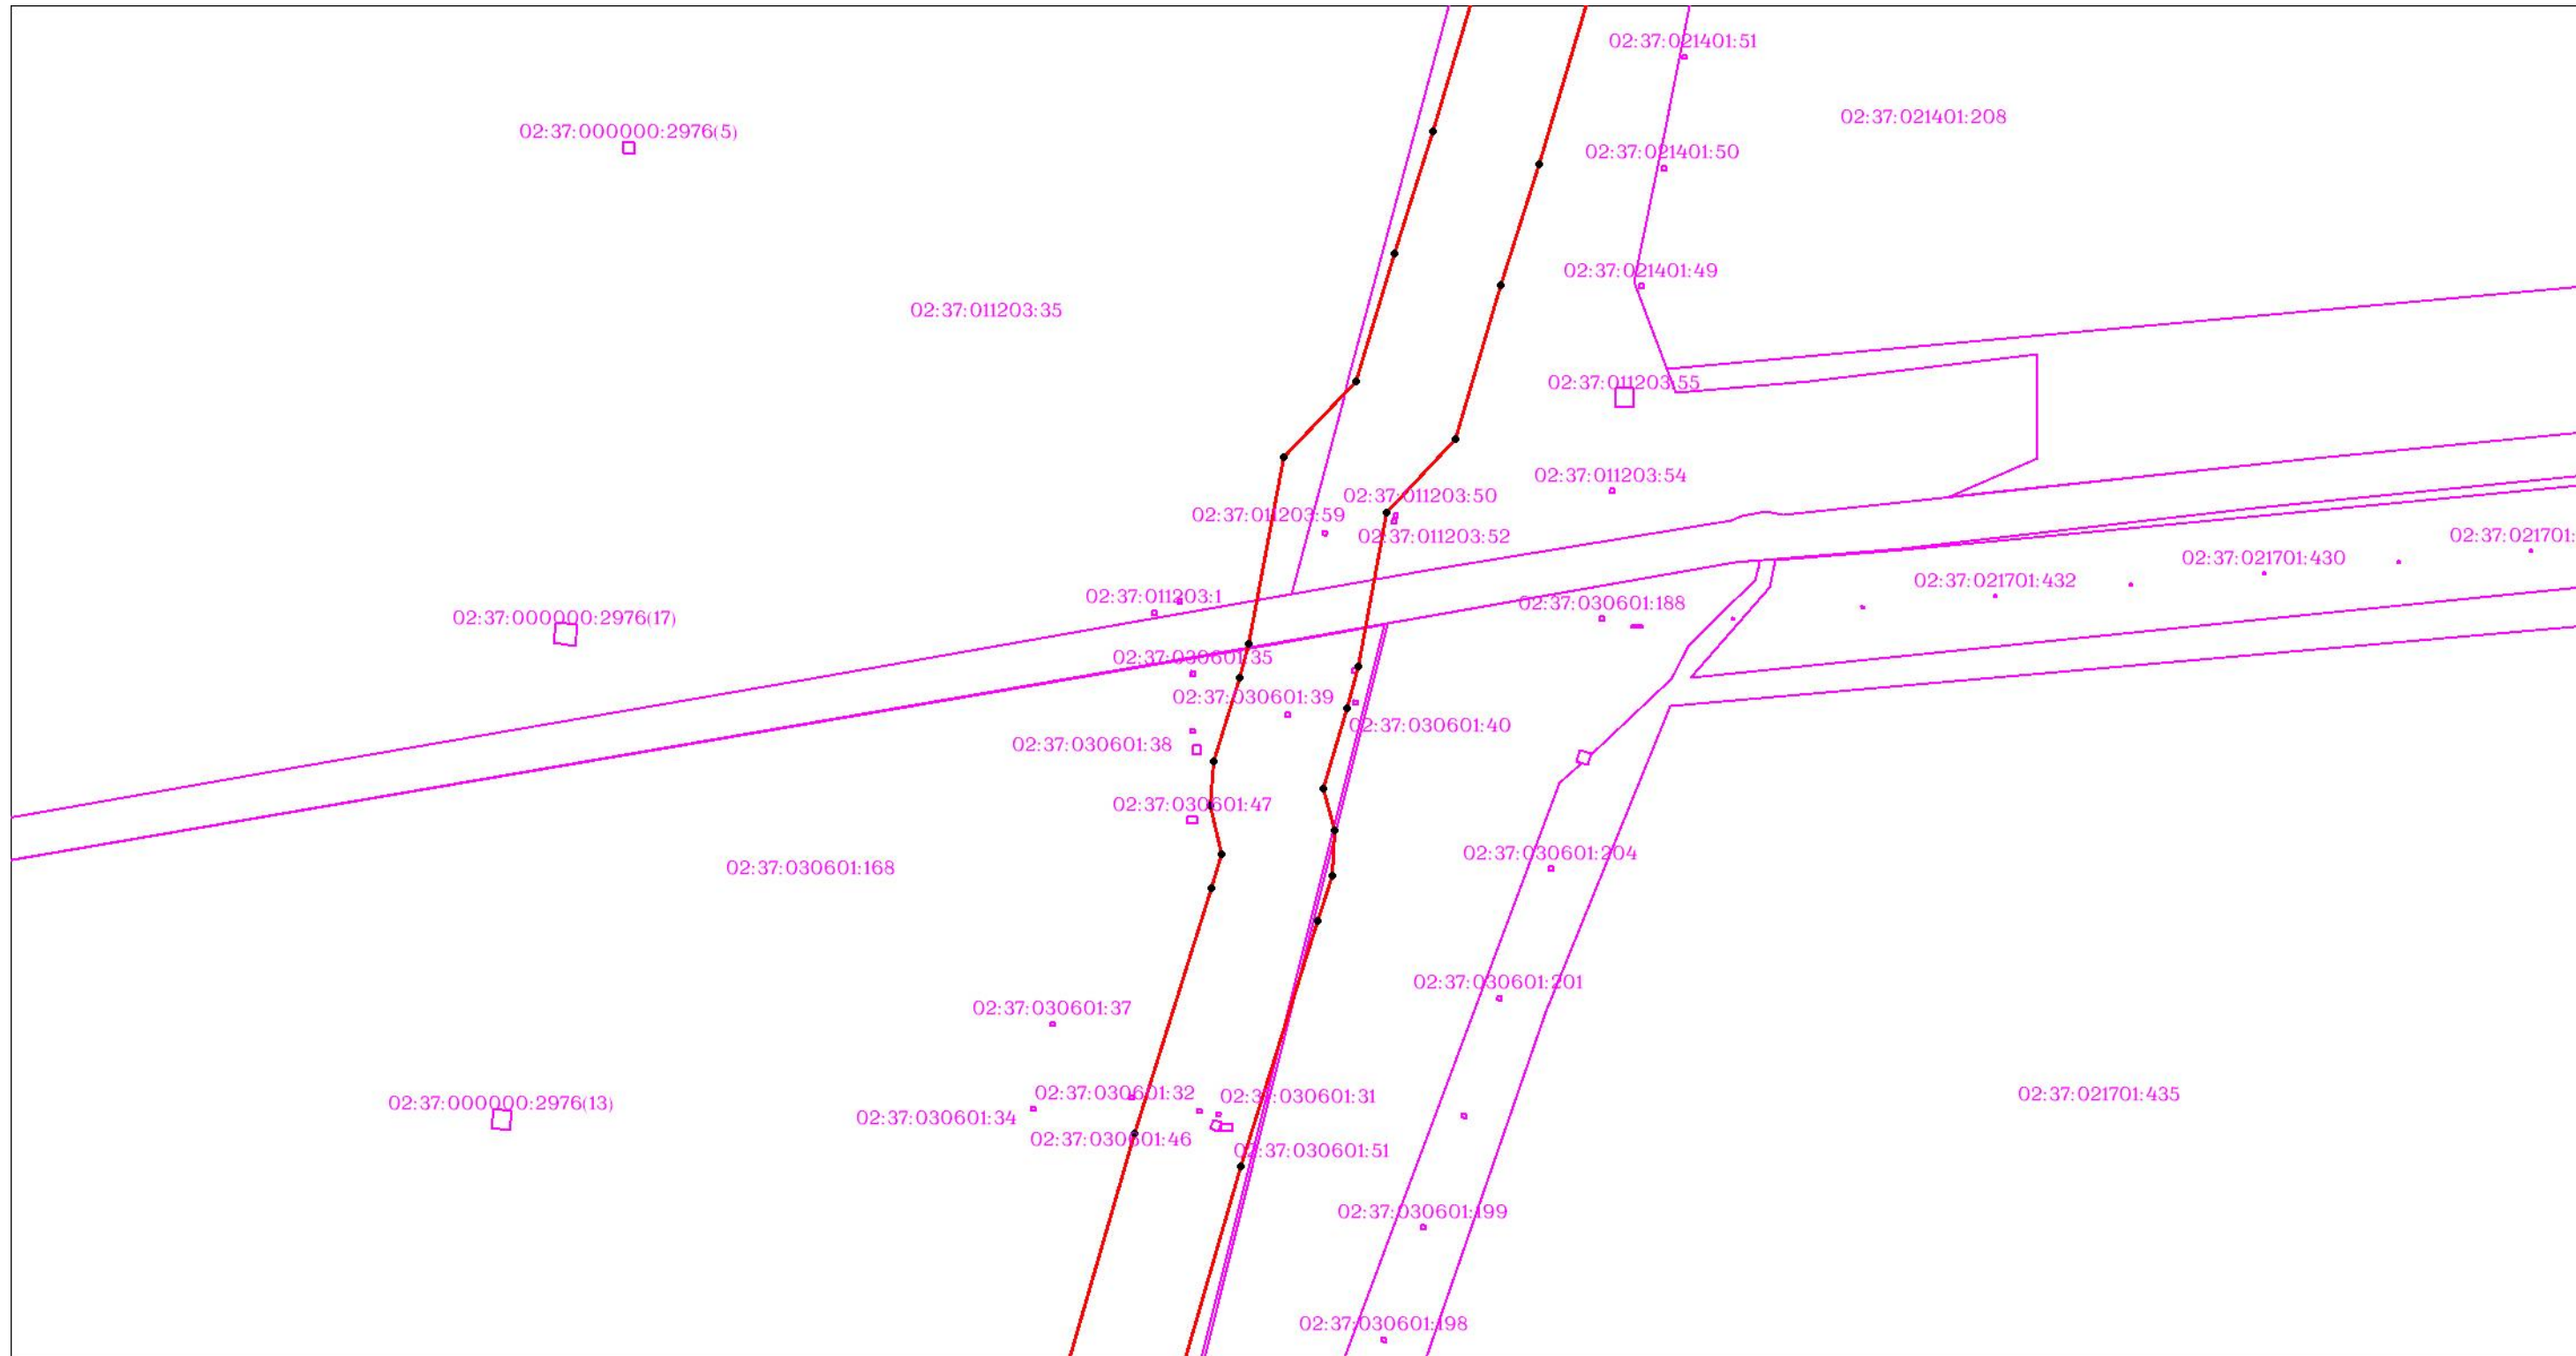

Масштаб 1:3000


Используемые условные знаки и обозначения: приведены на отдельной странице в конце раздела.

ОПИСАНИЕ МЕСТОПОЛОЖЕНИЯ ГРАНИЦ

Публичный сервитут для использования земель и (или) земельных участков в целях эксплуатации существующего трубопровода для продуктов переработки нефти и газа федерального значения: Линейное сооружение - конденсатопровод "Оренбург-Салават-Уфа 2-я нитка"
(наименование объекта, местоположение границ которого описано)

Схема расположения границ публичного сервитута

Выносной лист №159

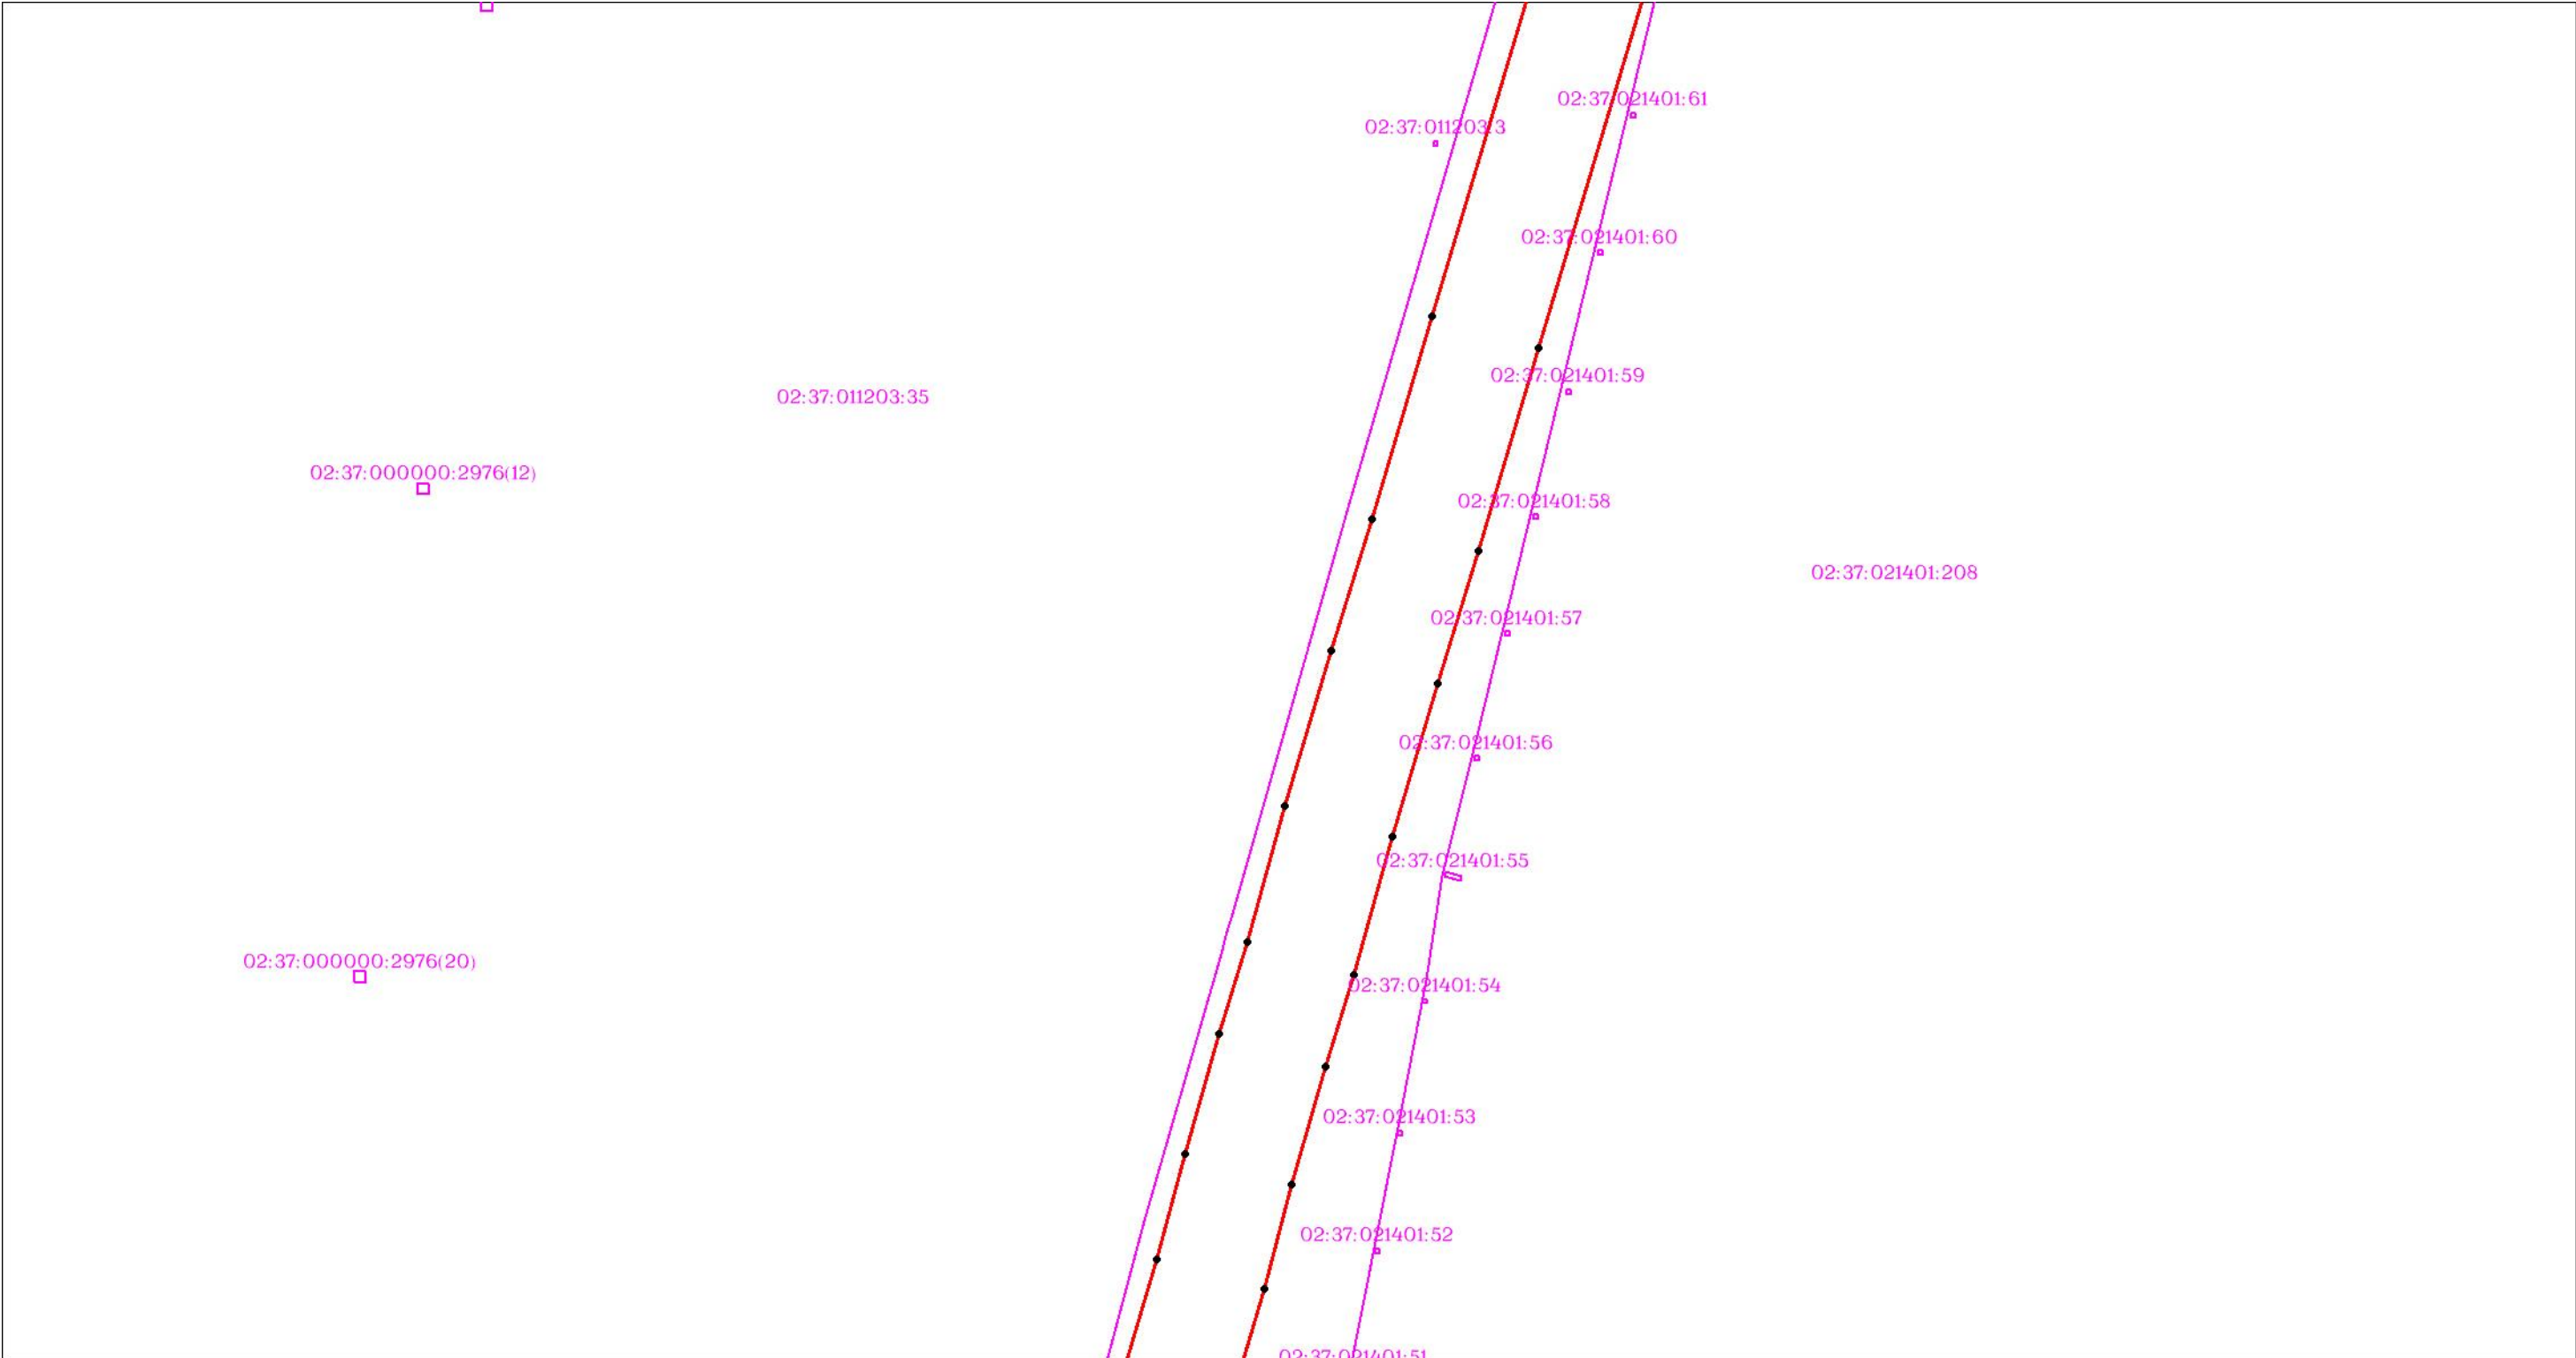

Масштаб 1:3000


Используемые условные знаки и обозначения: приведены на отдельной странице в конце раздела.

ОПИСАНИЕ МЕСТОПОЛОЖЕНИЯ ГРАНИЦ

Публичный сервитут для использования земель и (или) земельных участков в целях эксплуатации существующего трубопровода для продуктов переработки нефти и газа федерального значения: Линейное сооружение - конденсатопровод "Оренбург-Салават-Уфа 2-я нитка"
(наименование объекта, местоположение границ которого описано)

Схема расположения границ публичного сервитута

Выносной лист №160

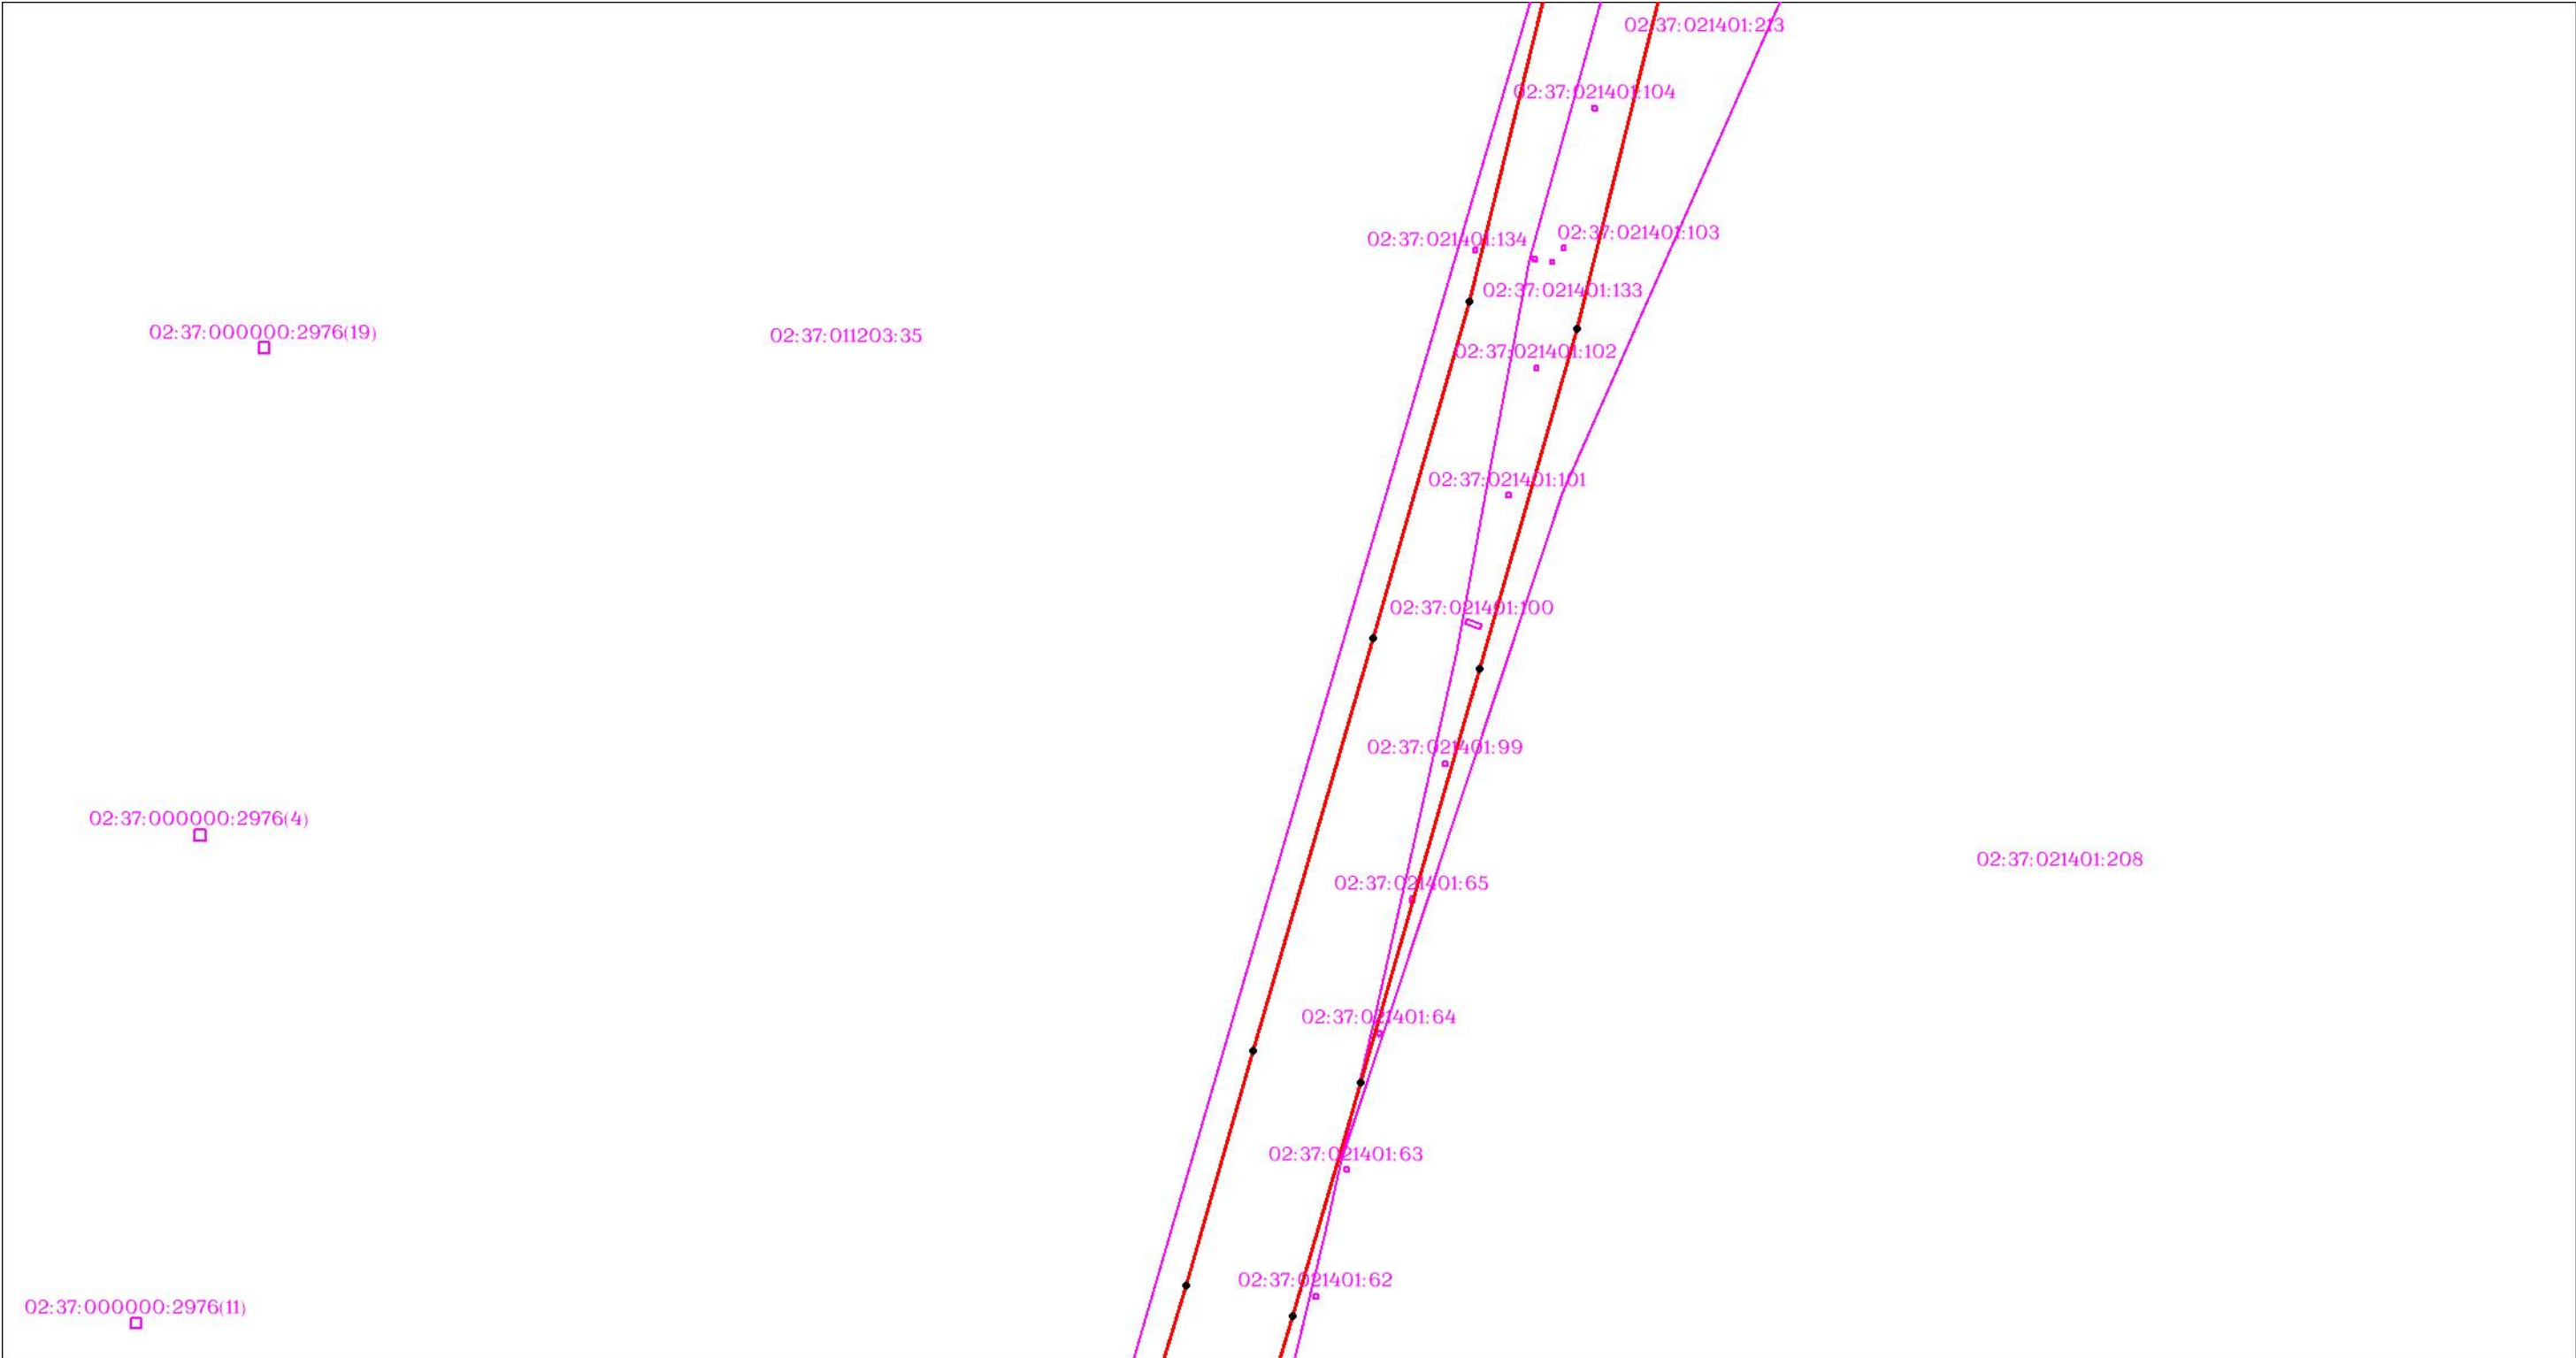

Масштаб 1:3000

Используемые условные знаки и обозначения: приведены на отдельной странице в конце раздела.

ОПИСАНИЕ МЕСТОПОЛОЖЕНИЯ ГРАНИЦ

Публичный сервитут для использования земель и (или) земельных участков в целях эксплуатации существующего трубопровода для продуктов переработки нефти и газа федерального значения: Линейное сооружение - конденсатопровод "Оренбург-Салават-Уфа 2-я нитка"
(наименование объекта, местоположение границ которого описано)

Схема расположения границ публичного сервитута

Выносной лист №161



Масштаб 1:3000


Используемые условные знаки и обозначения: приведены на отдельной странице в конце раздела.

ОПИСАНИЕ МЕСТОПОЛОЖЕНИЯ ГРАНИЦ

Публичный сервитут для использования земель и (или) земельных участков в целях эксплуатации существующего трубопровода для продуктов переработки нефти и газа федерального значения: Линейное сооружение - конденсатопровод "Оренбург-Салават-Уфа 2-я нитка"
(наименование объекта, местоположение границ которого описано)

Схема расположения границ публичного сервитута

Выносной лист №162

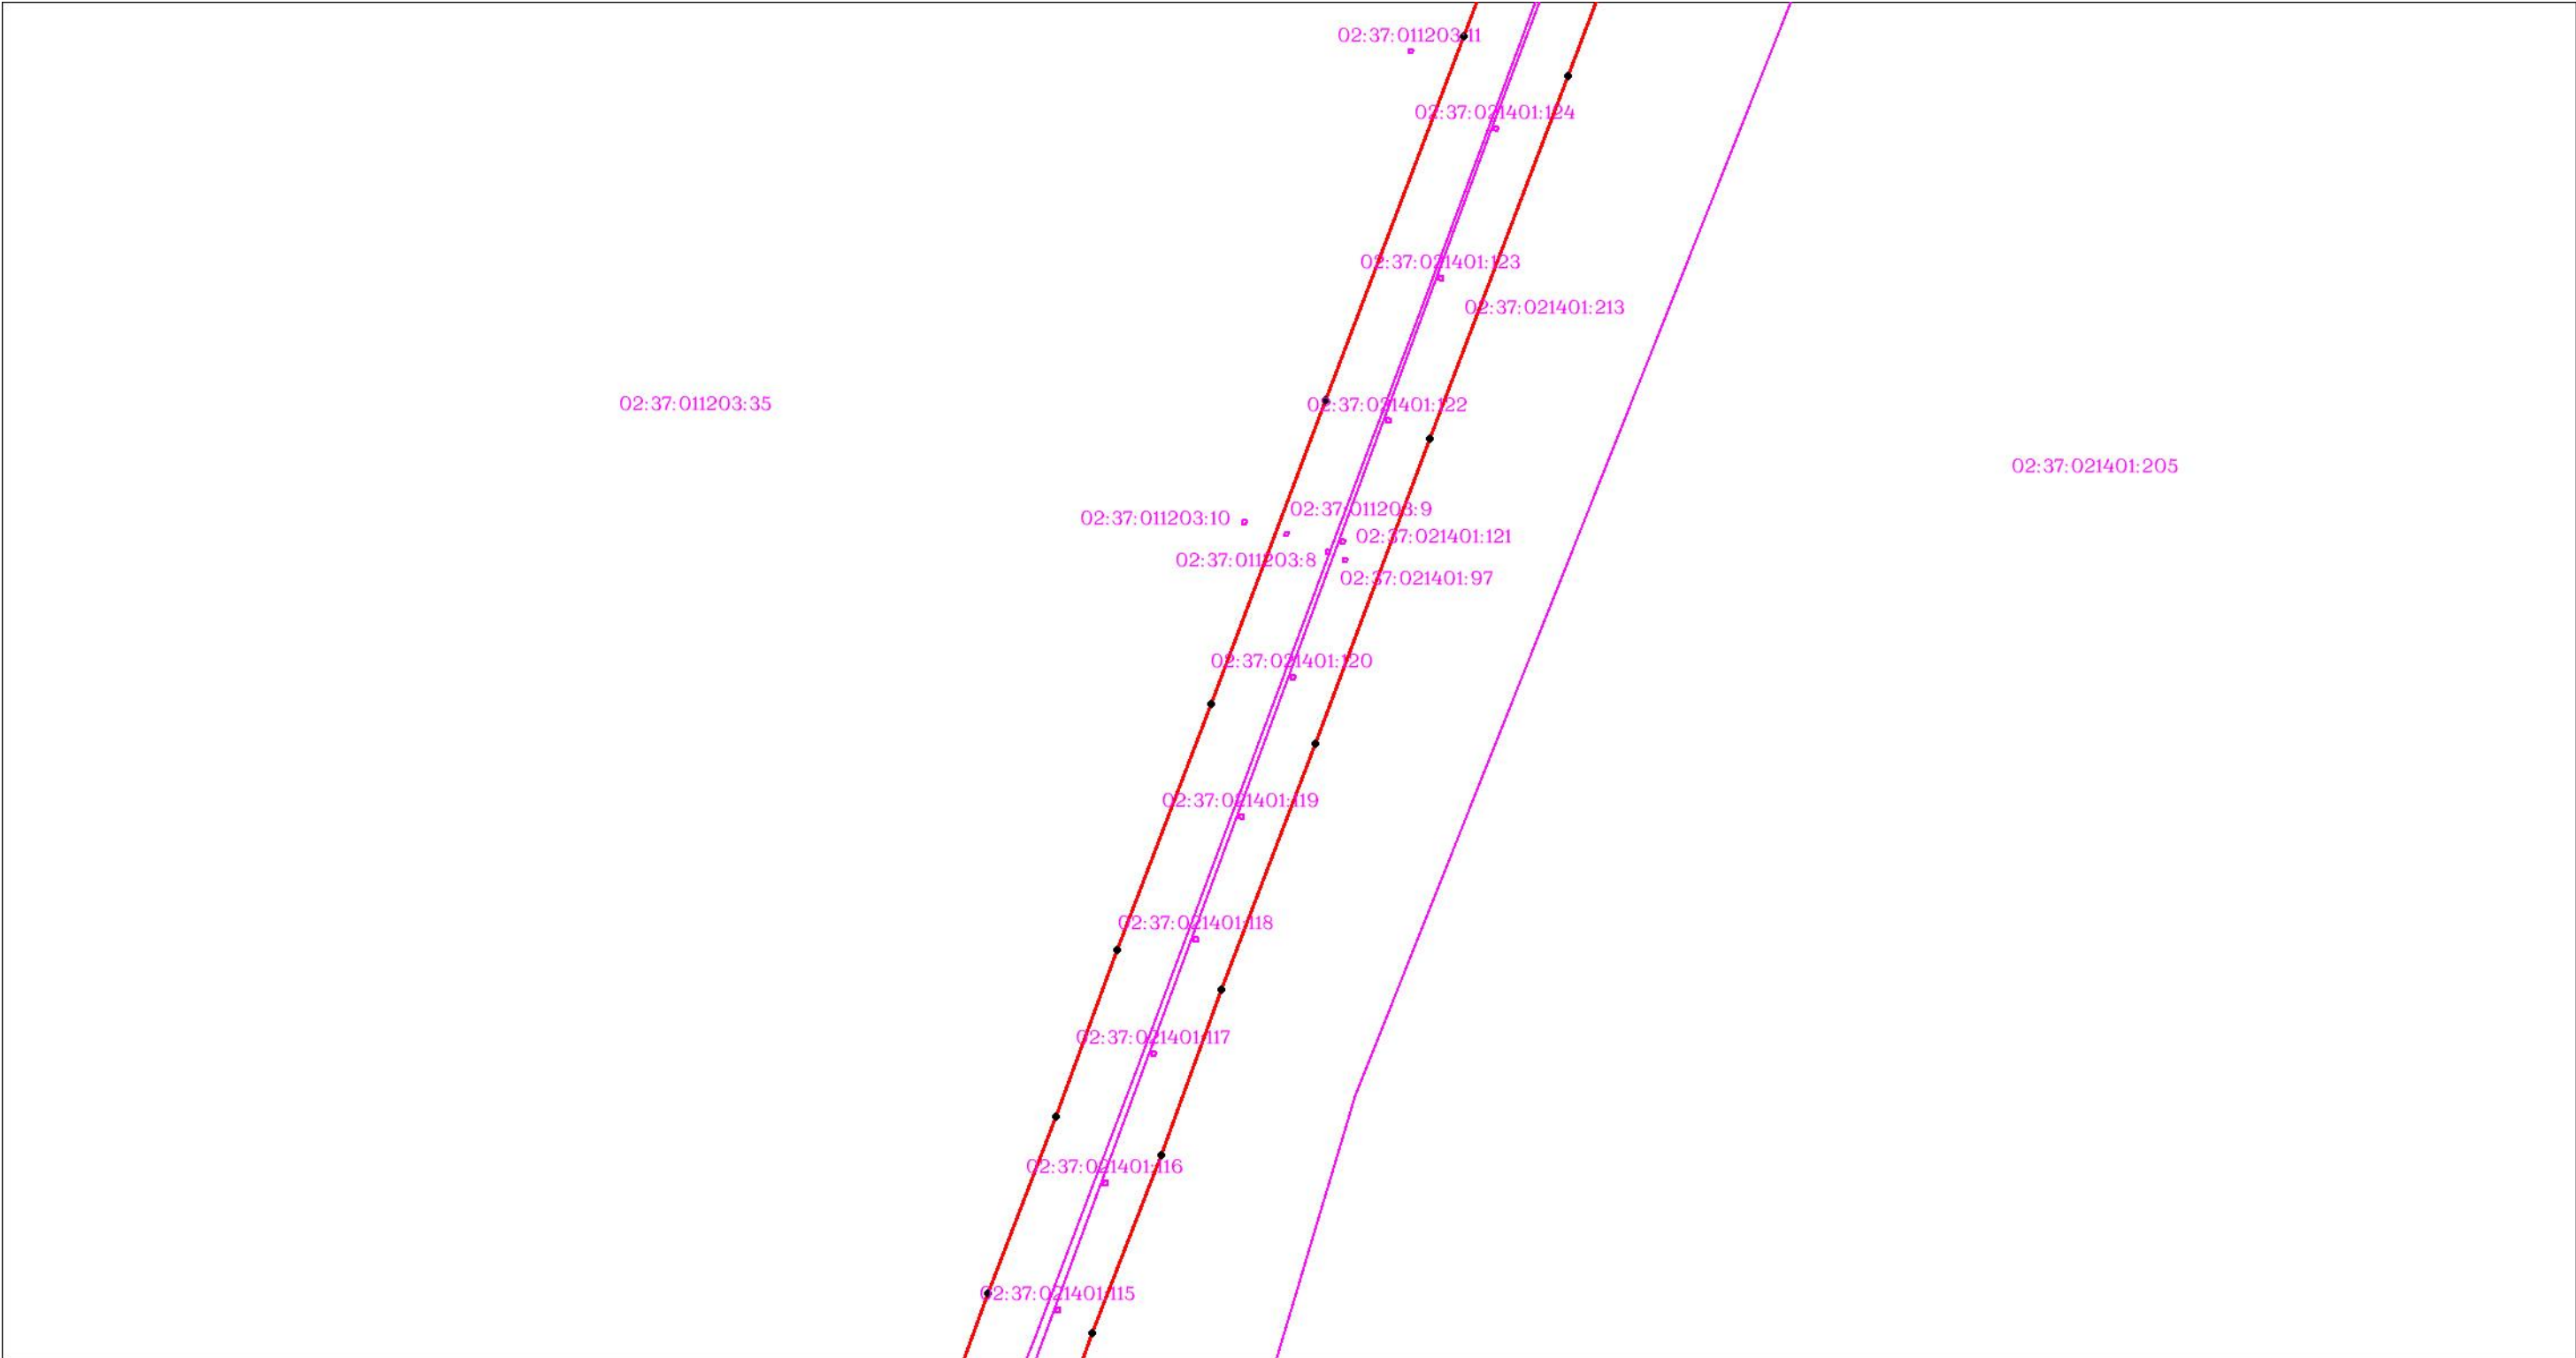

Масштаб 1:3000


Используемые условные знаки и обозначения: приведены на отдельной странице в конце раздела.

ОПИСАНИЕ МЕСТОПОЛОЖЕНИЯ ГРАНИЦ

Публичный сервитут для использования земель и (или) земельных участков в целях эксплуатации существующего трубопровода для продуктов переработки нефти и газа федерального значения: Линейное сооружение - конденсатопровод "Оренбург-Салават-Уфа 2-я нитка"
(наименование объекта, местоположение границ которого описано)

Схема расположения границ публичного сервитута

Выносной лист №163

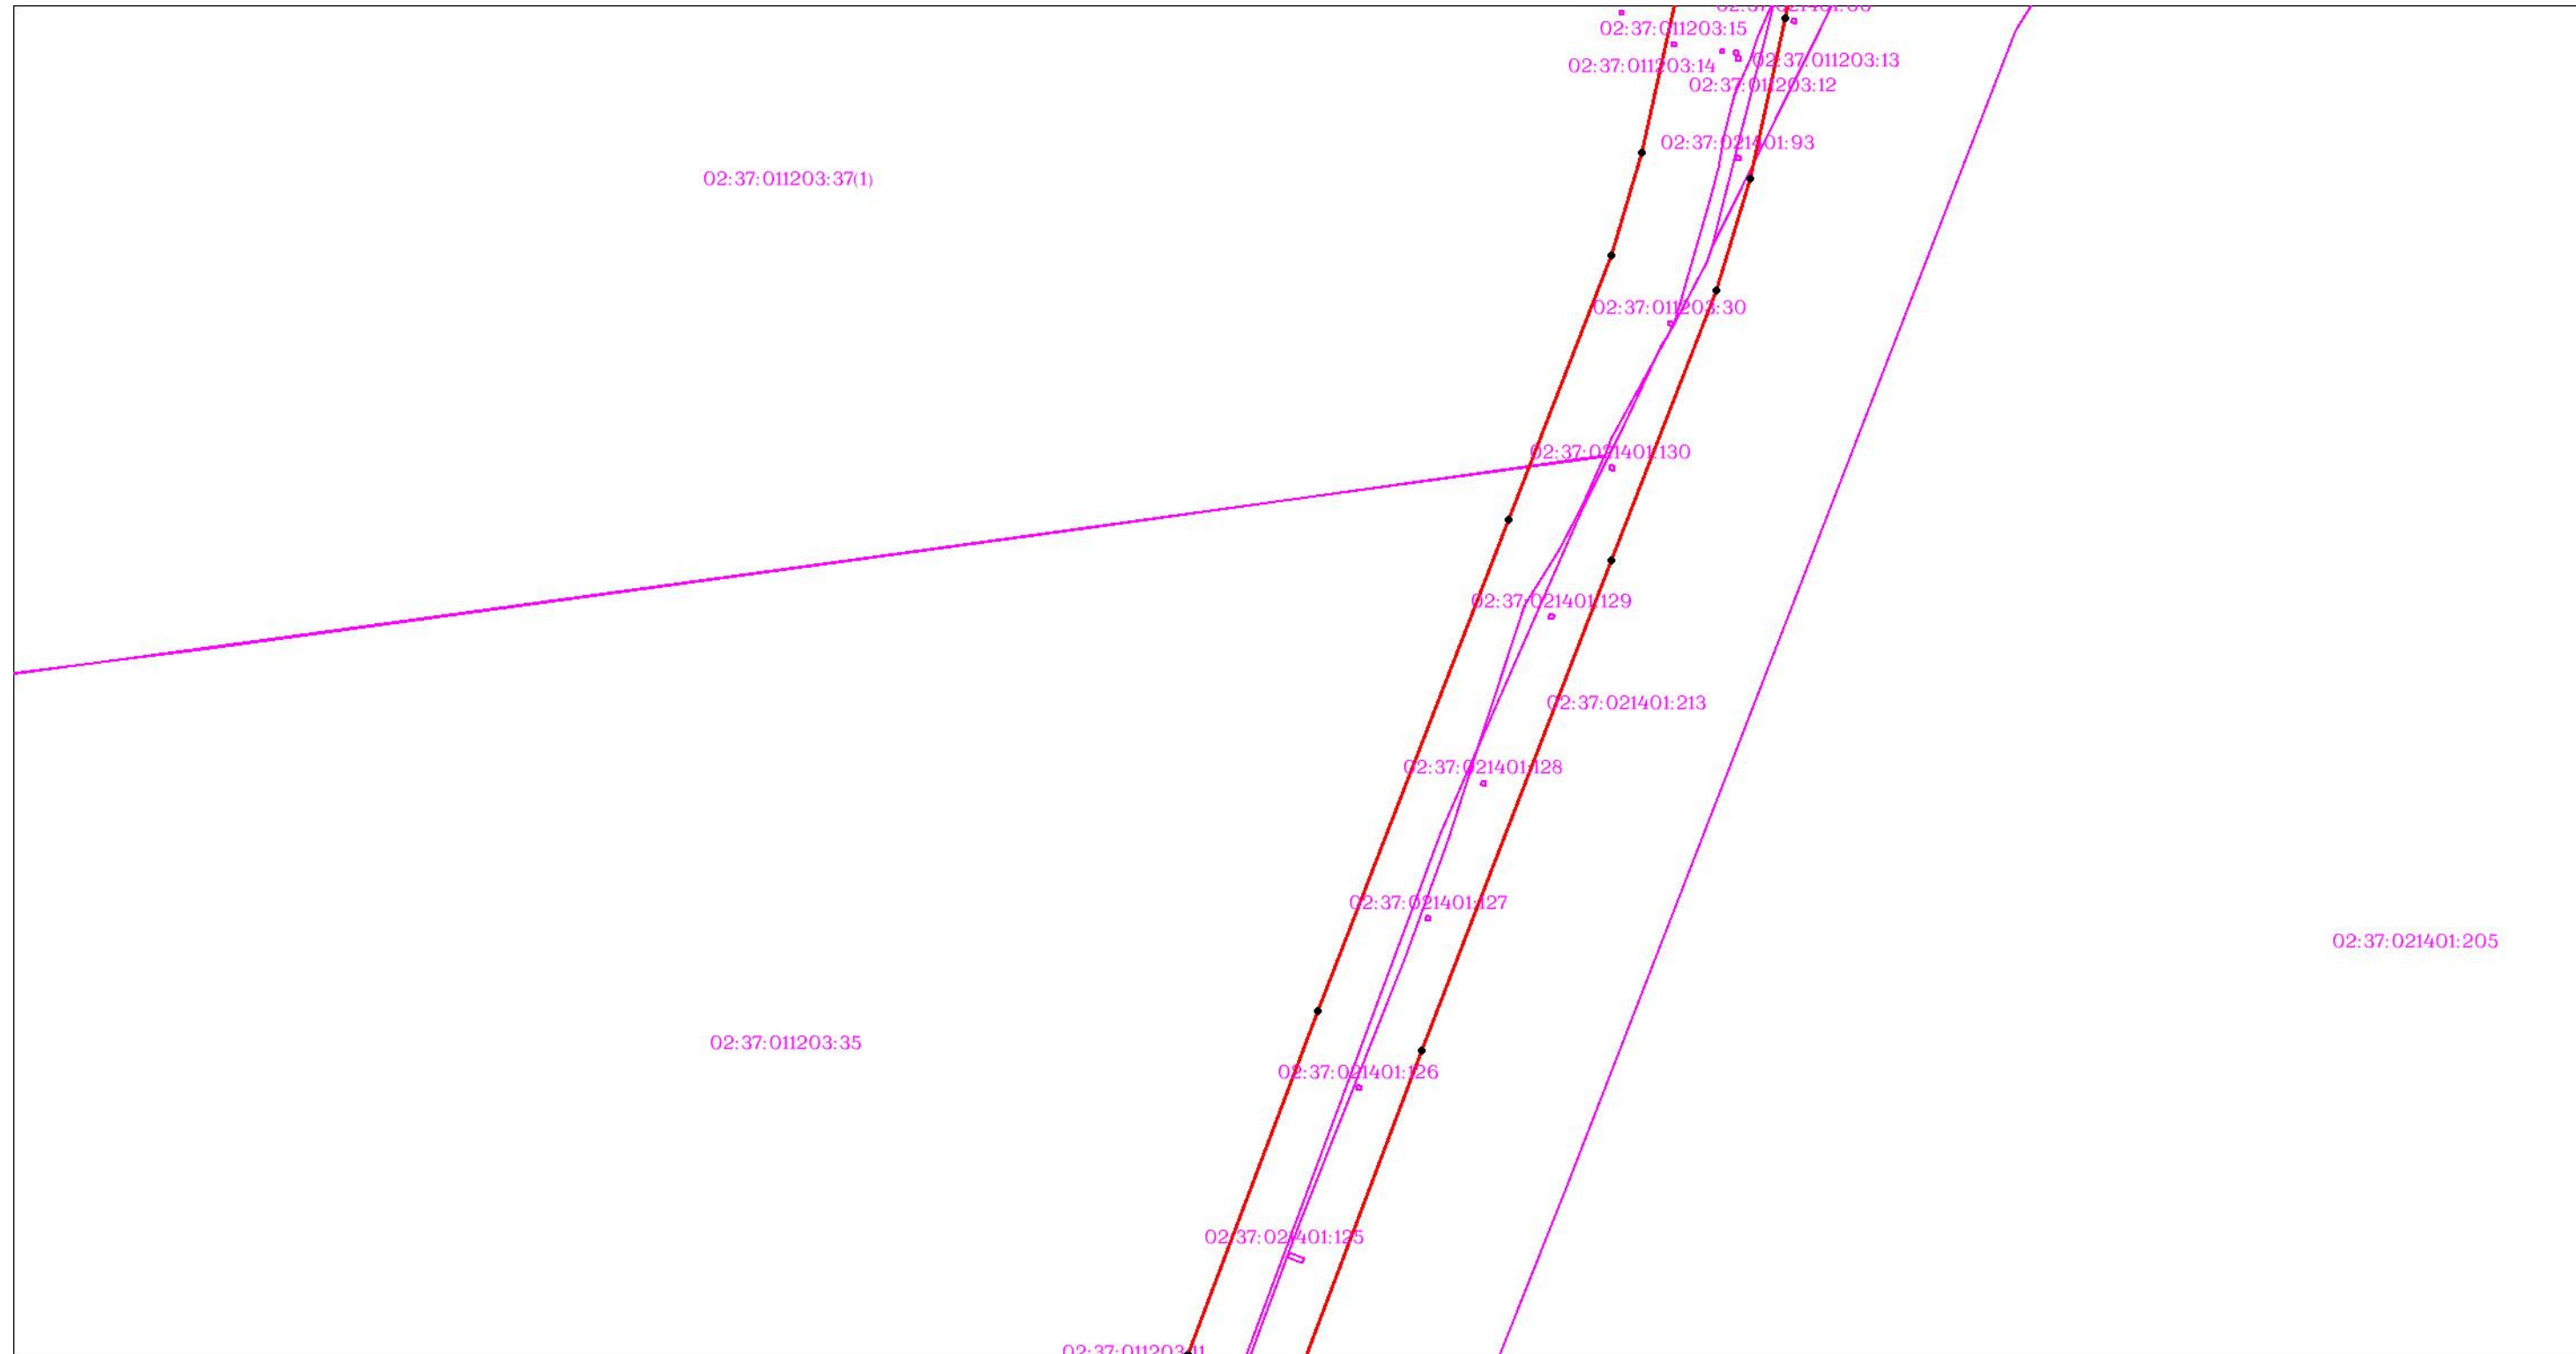

Масштаб 1:3000


Используемые условные знаки и обозначения: приведены на отдельной странице в конце раздела.

ОПИСАНИЕ МЕСТОПОЛОЖЕНИЯ ГРАНИЦ

Публичный сервитут для использования земель и (или) земельных участков в целях эксплуатации существующего трубопровода для продуктов переработки нефти и газа федерального значения: Линейное сооружение - конденсатопровод "Оренбург-Салават-Уфа 2-я нитка"
(наименование объекта, местоположение границ которого описано)

Схема расположения границ публичного сервитута

Выносной лист №164

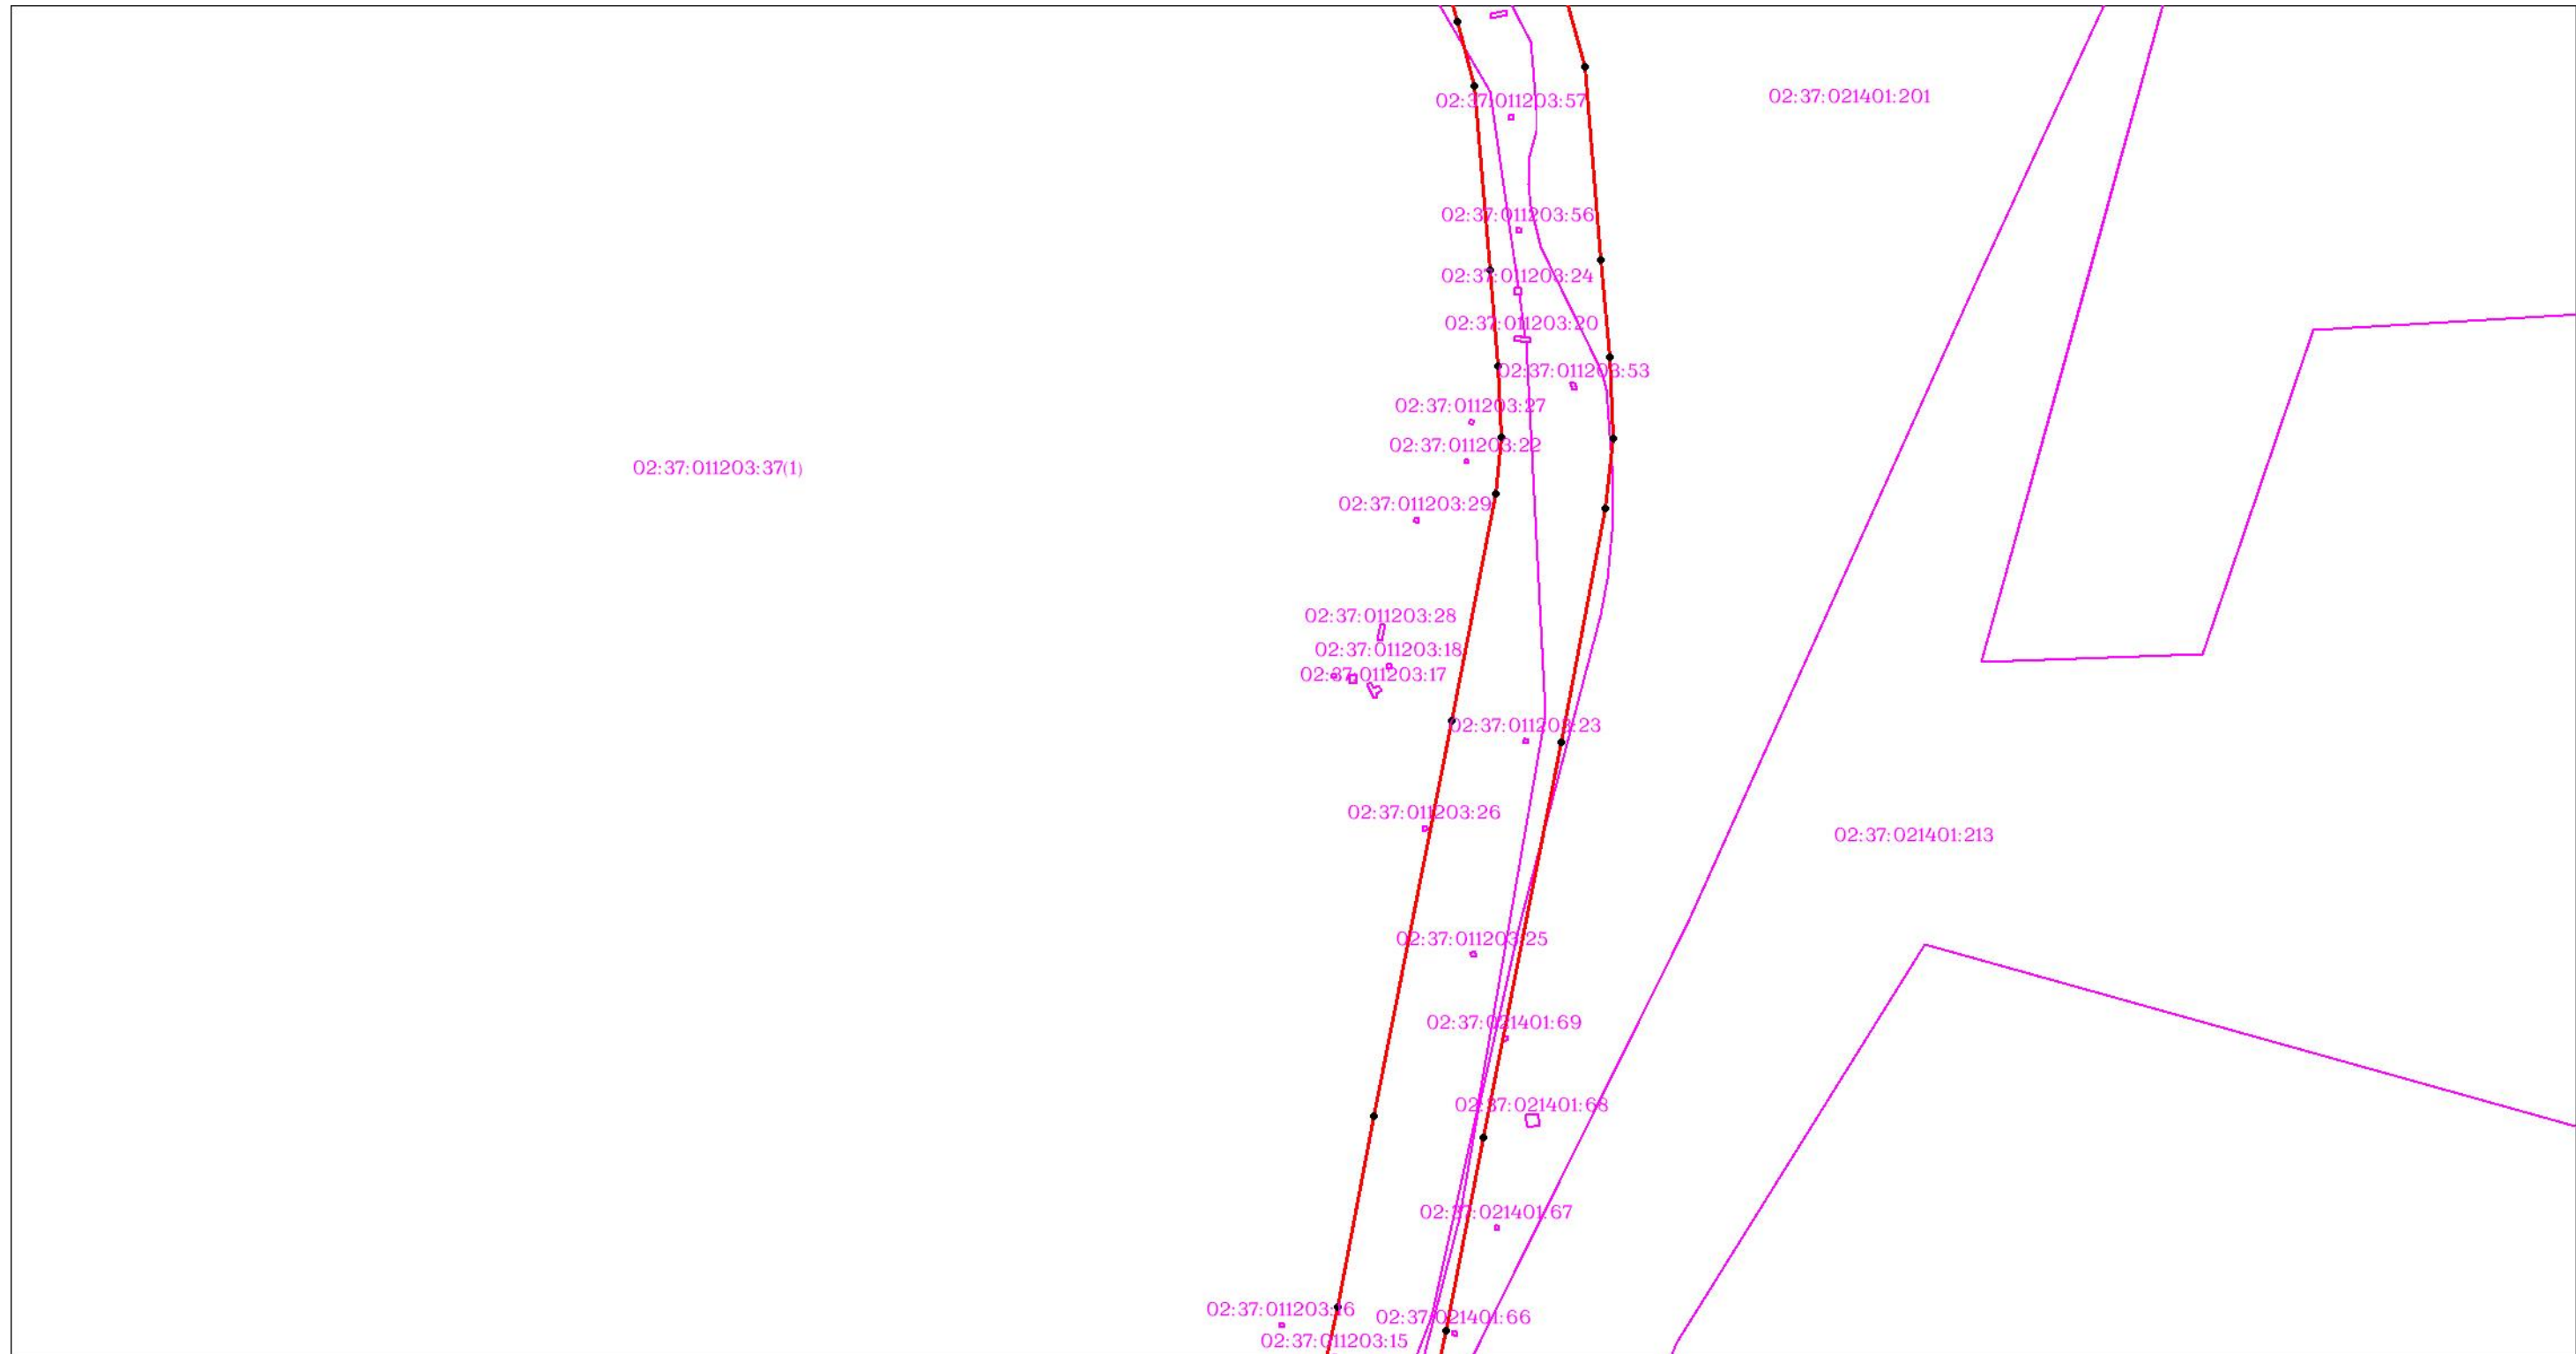

Масштаб 1:3000


Используемые условные знаки и обозначения: приведены на отдельной странице в конце раздела.

ОПИСАНИЕ МЕСТОПОЛОЖЕНИЯ ГРАНИЦ

Публичный сервитут для использования земель и (или) земельных участков в целях эксплуатации существующего трубопровода для продуктов переработки нефти и газа федерального значения: Линейное сооружение - конденсатопровод "Оренбург-Салават-Уфа 2-я нитка"
(наименование объекта, местоположение границ которого описано)

Схема расположения границ публичного сервитута

Выносной лист №165

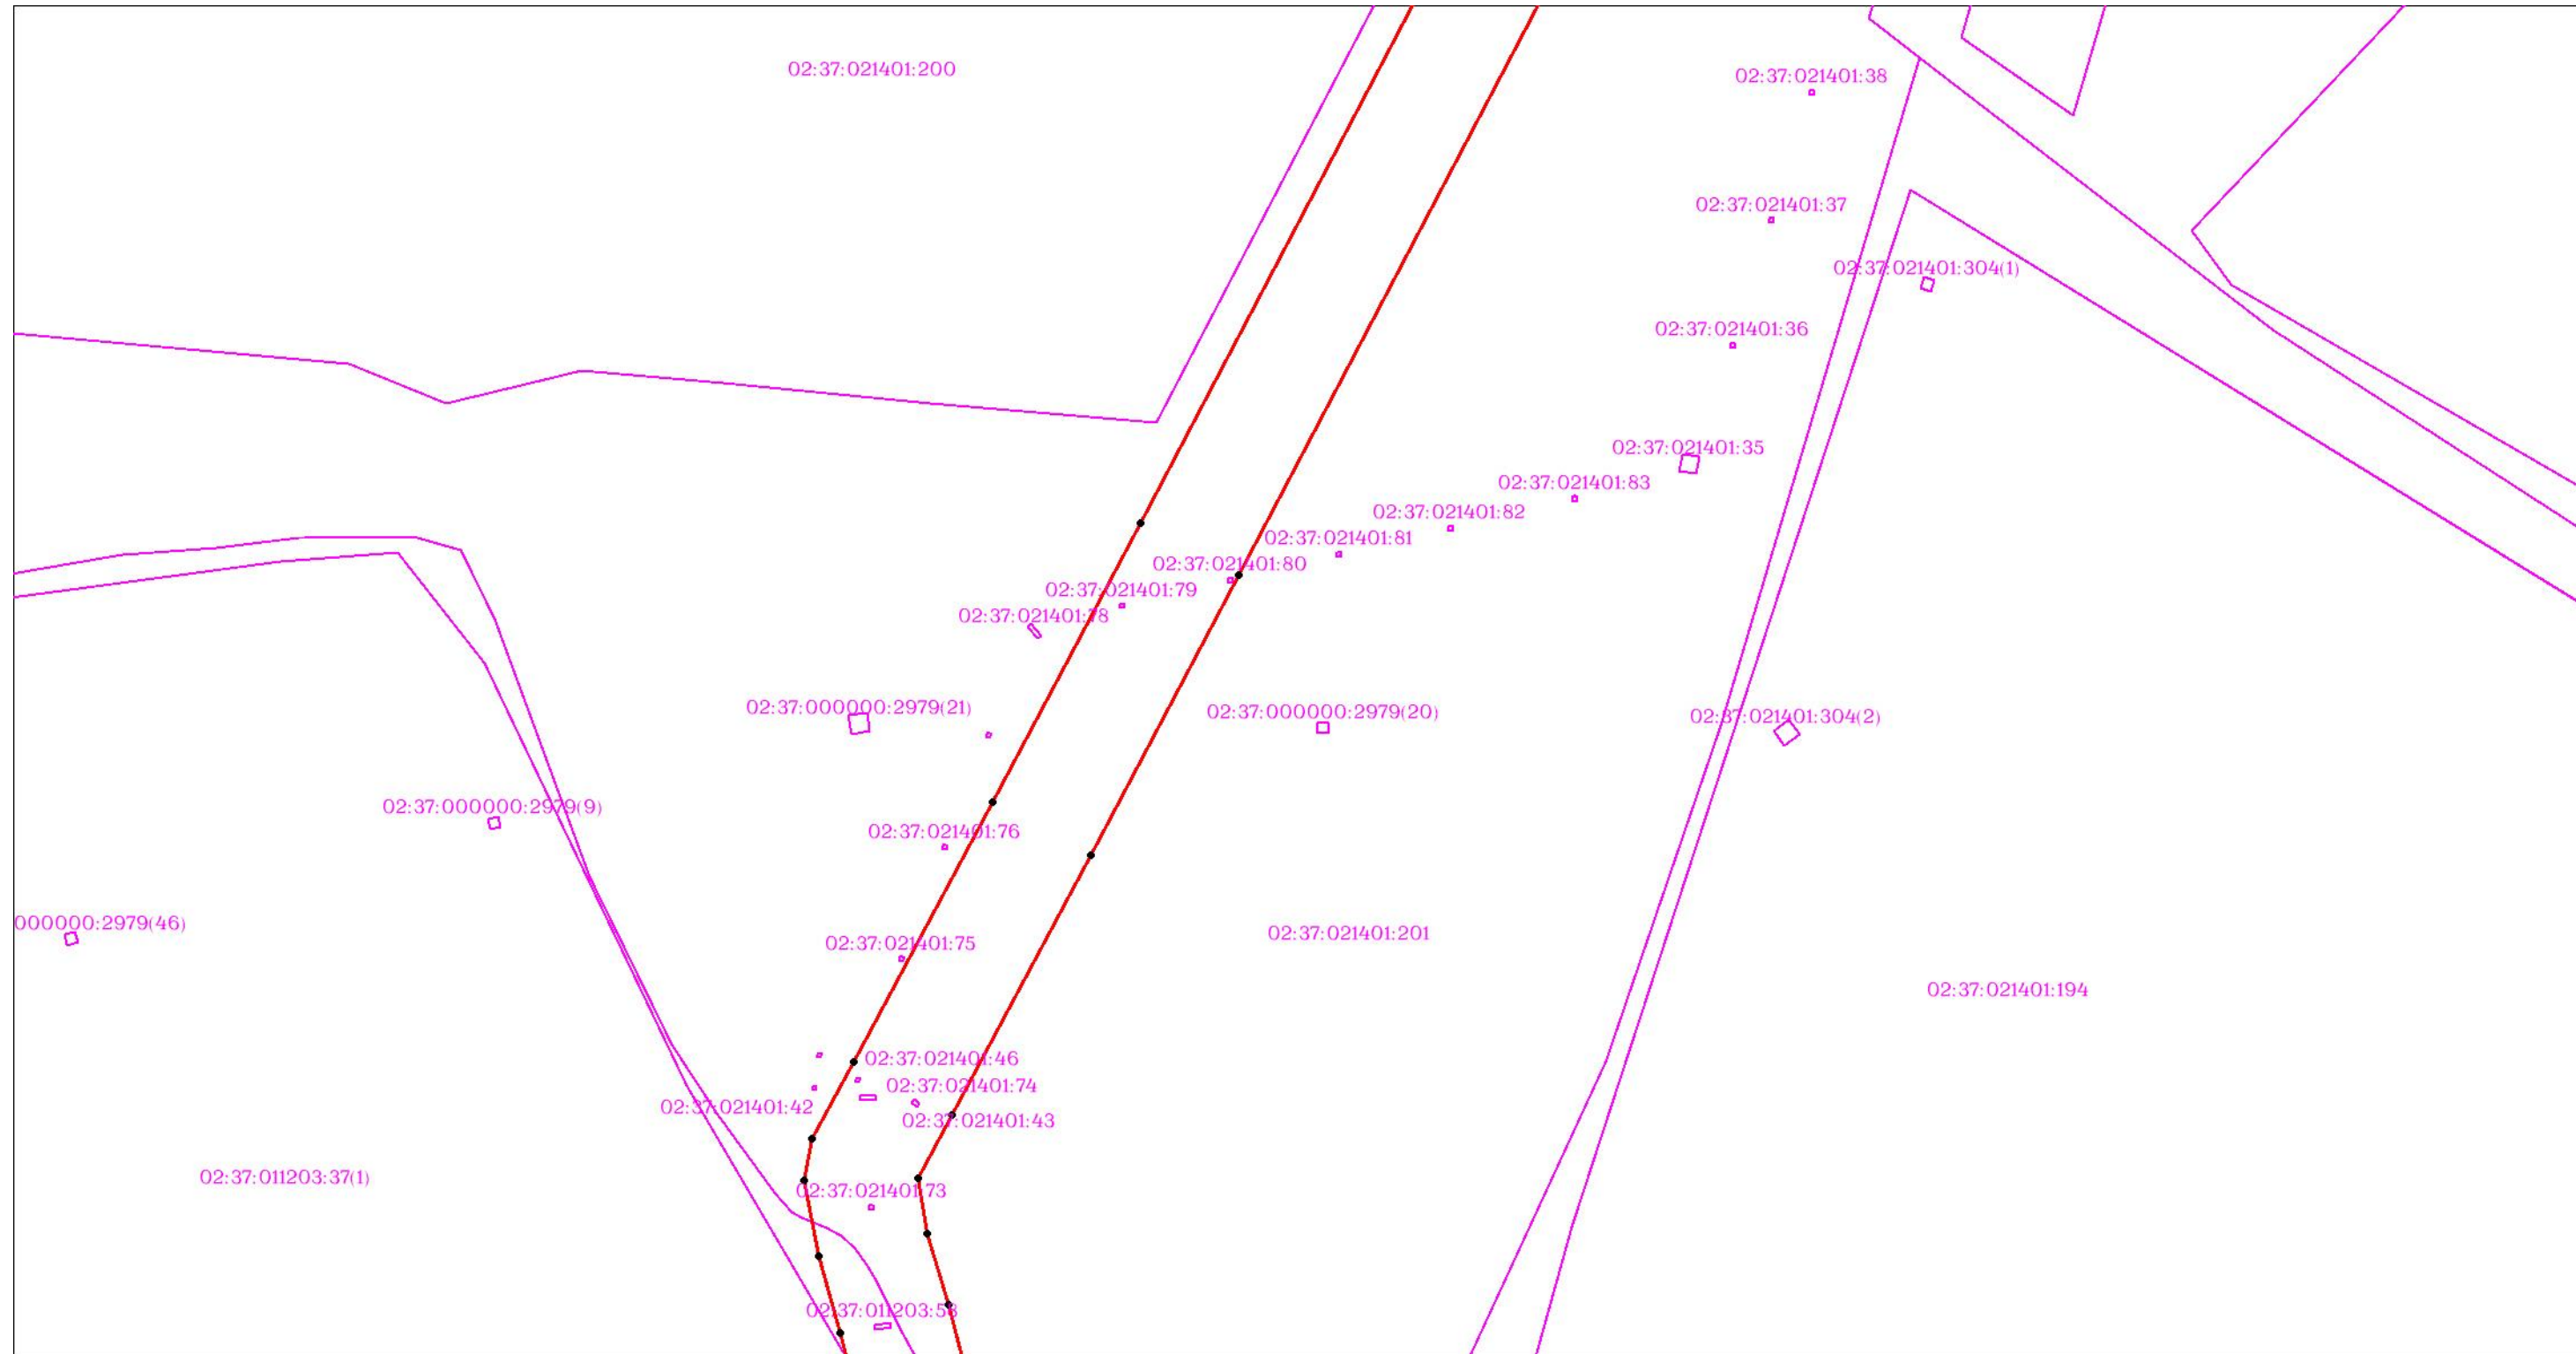

Масштаб 1:3000


Используемые условные знаки и обозначения: приведены на отдельной странице в конце раздела.

ОПИСАНИЕ МЕСТОПОЛОЖЕНИЯ ГРАНИЦ

Публичный сервитут для использования земель и (или) земельных участков в целях эксплуатации существующего трубопровода для продуктов переработки нефти и газа федерального значения: Линейное сооружение - конденсатопровод "Оренбург-Салават-Уфа 2-я нитка"
(наименование объекта, местоположение границ которого описано)

Схема расположения границ публичного сервитута

Выносной лист №166

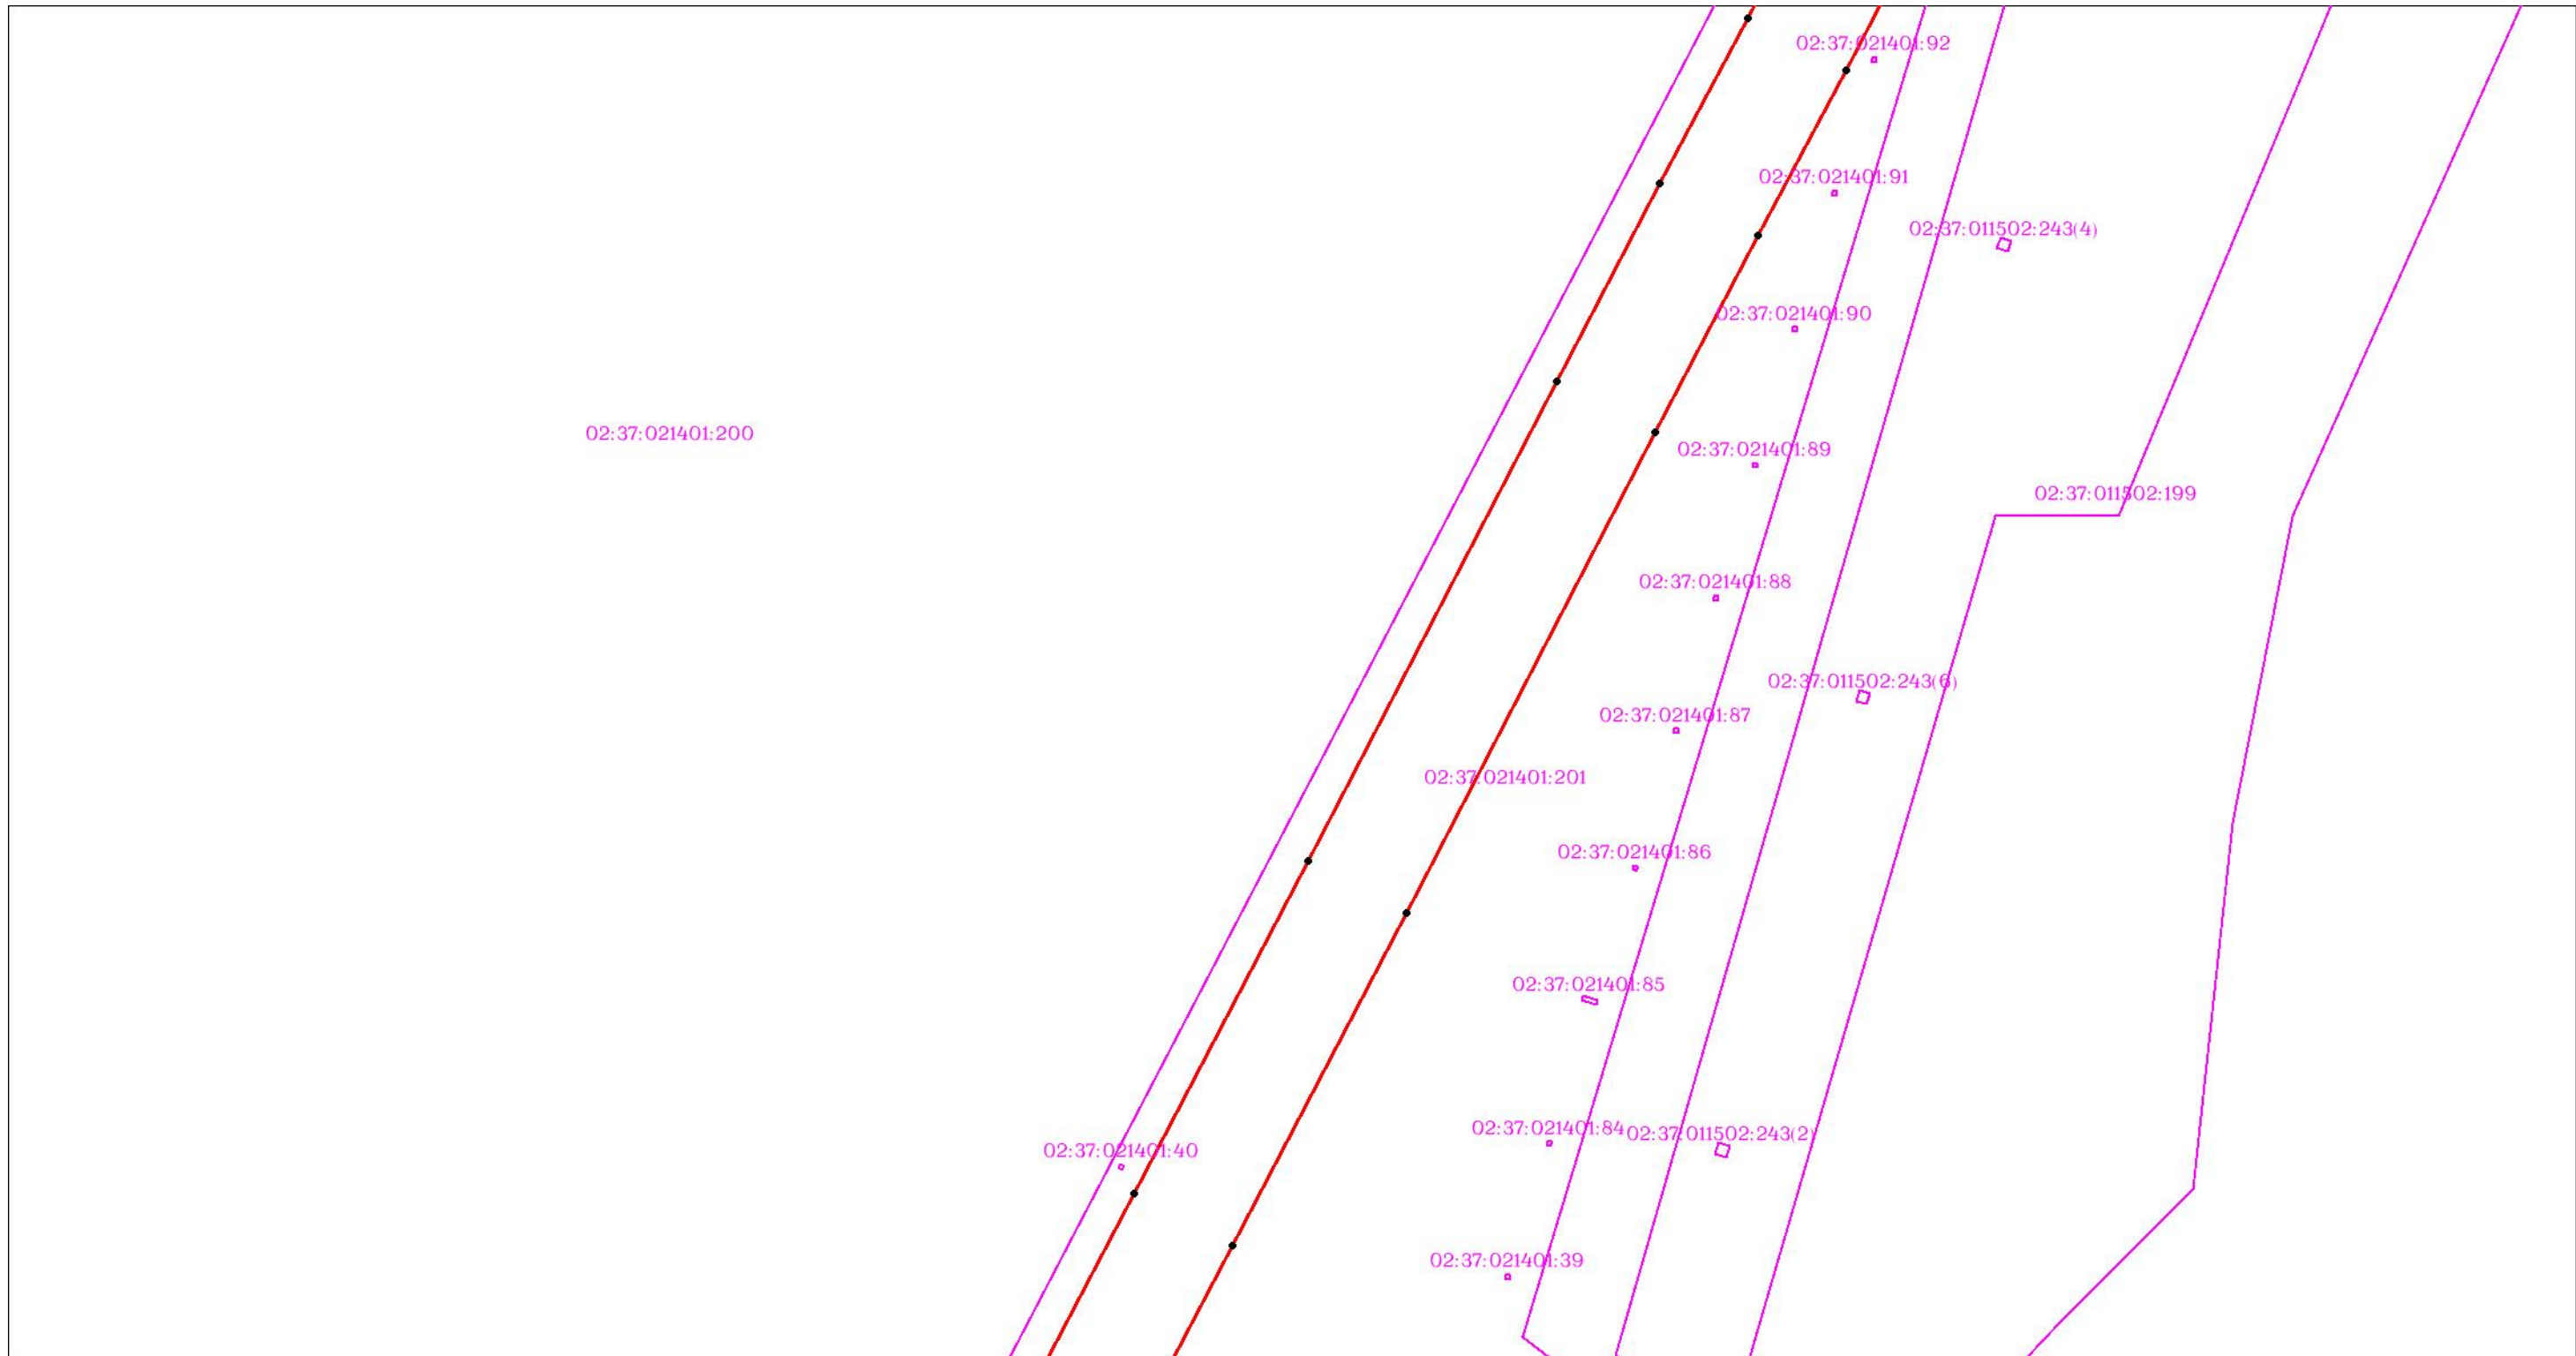

Масштаб 1:3000


Используемые условные знаки и обозначения: приведены на отдельной странице в конце раздела.

ОПИСАНИЕ МЕСТОПОЛОЖЕНИЯ ГРАНИЦ

Публичный сервитут для использования земель и (или) земельных участков в целях эксплуатации существующего трубопровода для продуктов переработки нефти и газа федерального значения: Линейное сооружение - конденсатопровод "Оренбург-Салават-Уфа 2-я нитка"
(наименование объекта, местоположение границ которого описано)

Схема расположения границ публичного сервитута

Выносной лист №167

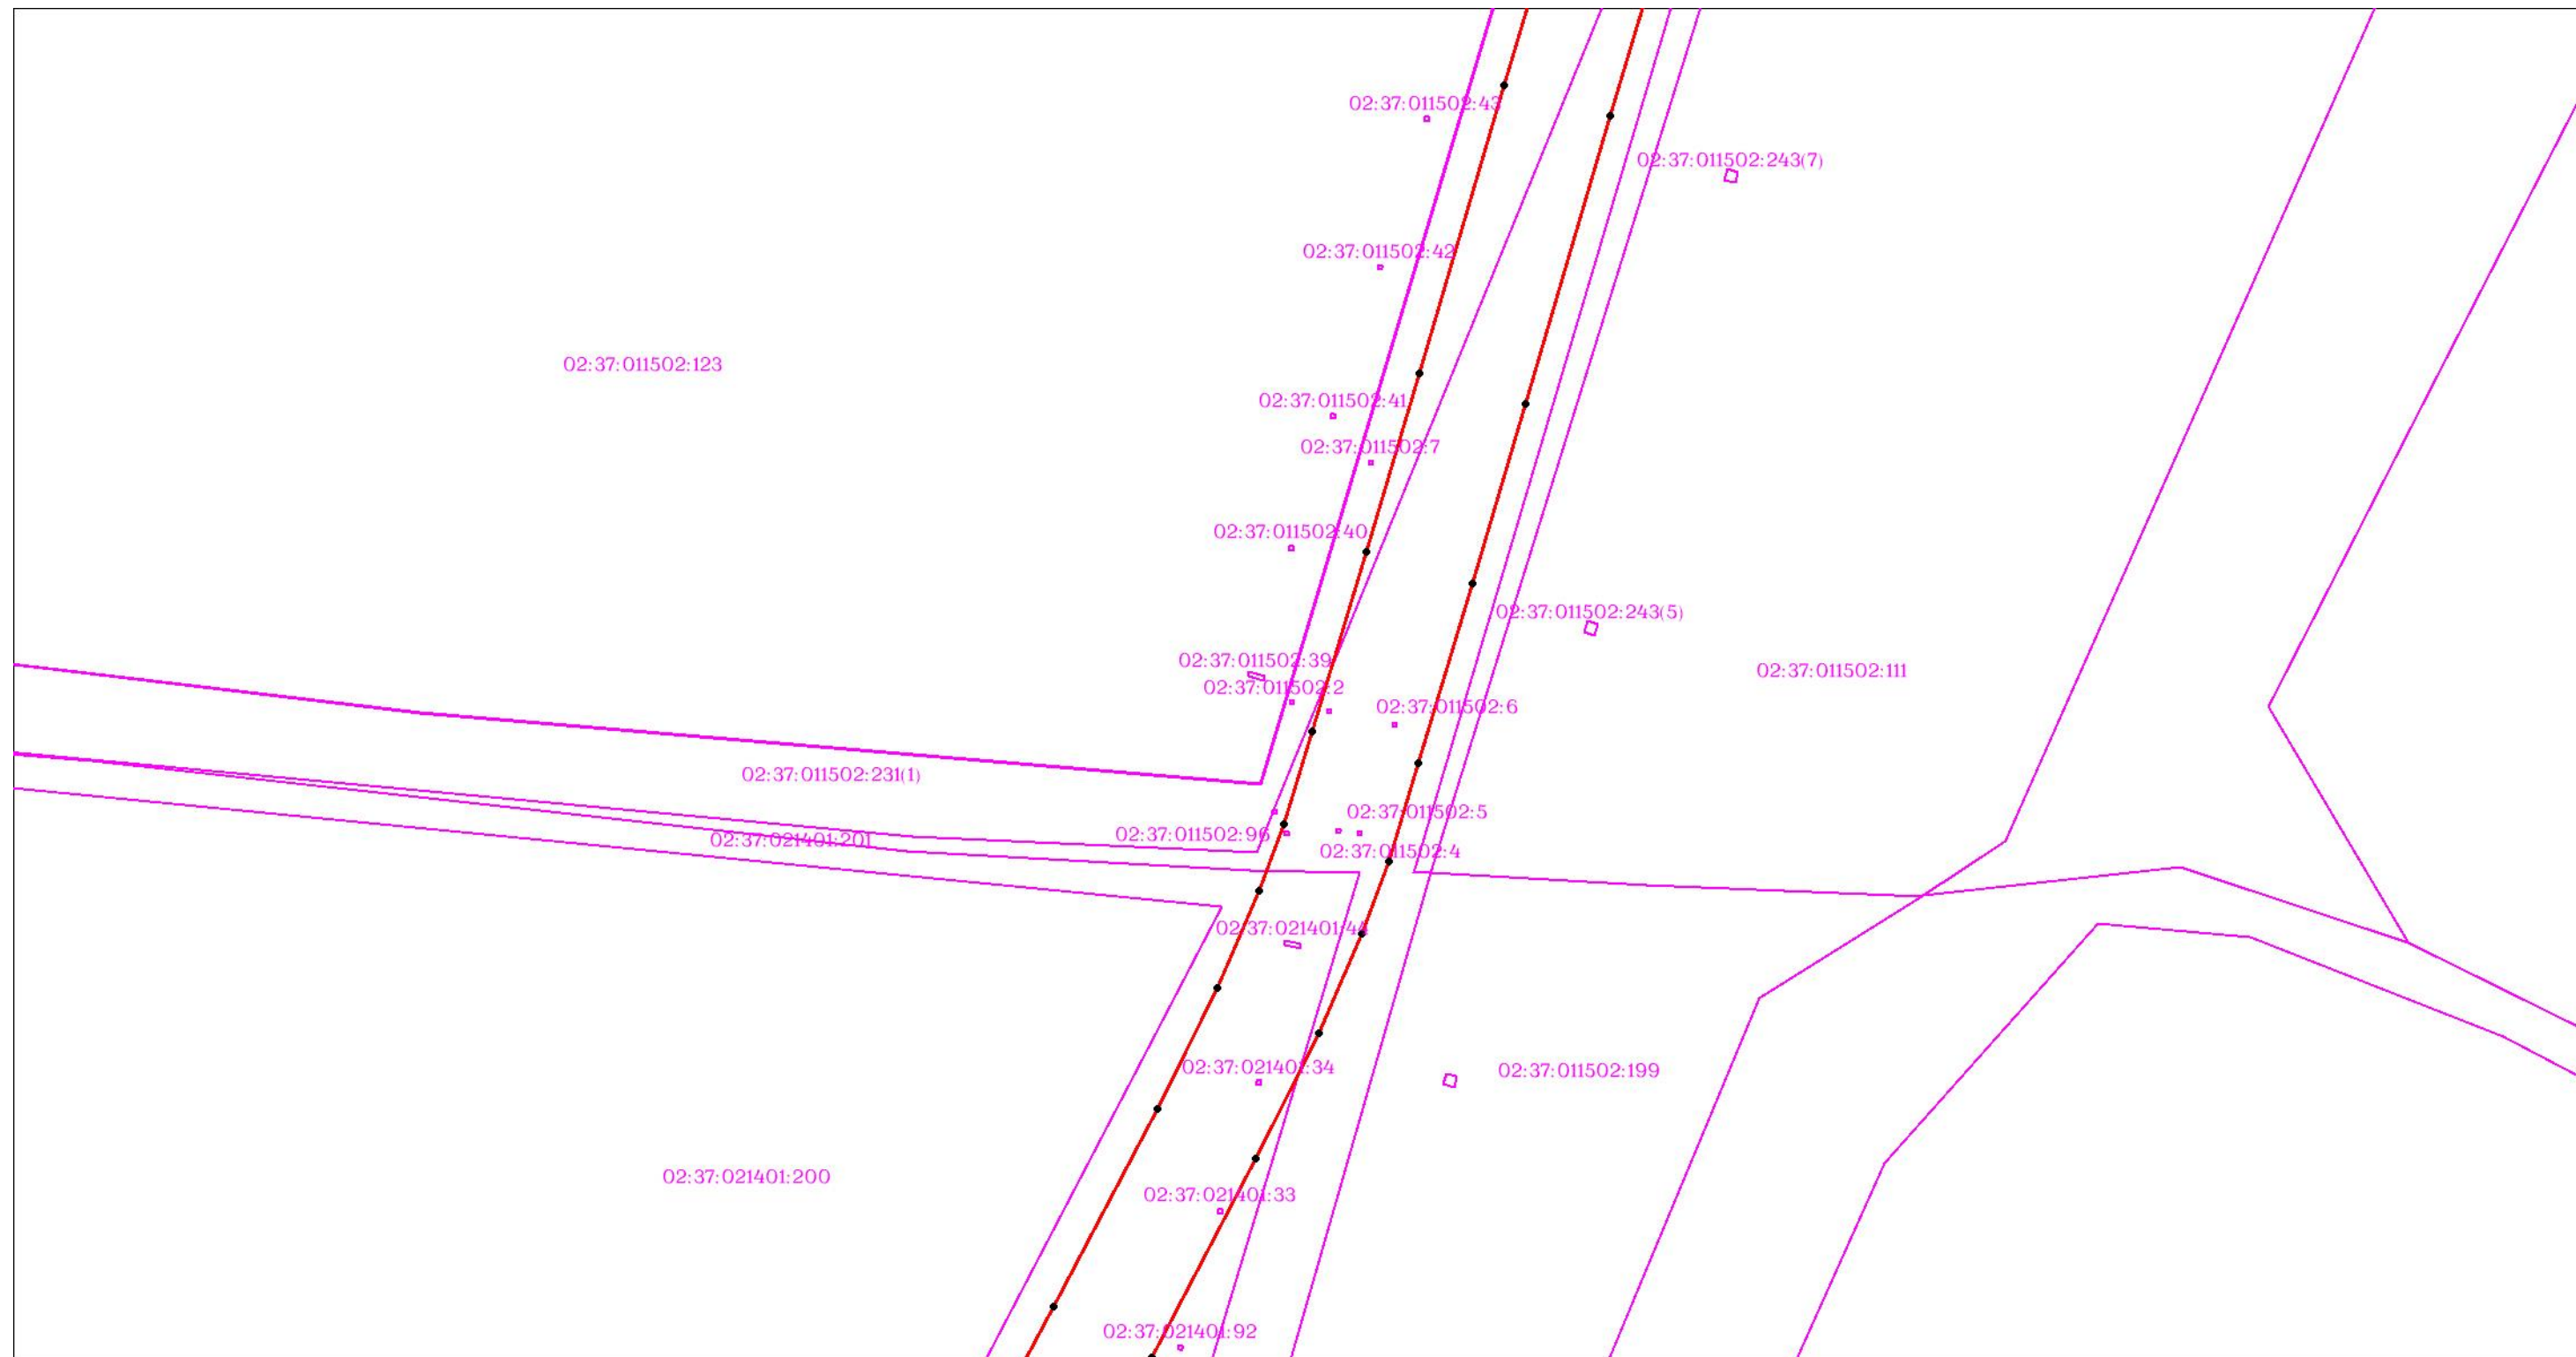

Масштаб 1:3000


Используемые условные знаки и обозначения: приведены на отдельной странице в конце раздела.

ОПИСАНИЕ МЕСТОПОЛОЖЕНИЯ ГРАНИЦ

Публичный сервитут для использования земель и (или) земельных участков в целях эксплуатации существующего трубопровода для продуктов переработки нефти и газа федерального значения: Линейное сооружение - конденсатопровод "Оренбург-Салават-Уфа 2-я нитка"
(наименование объекта, местоположение границ которого описано)

Схема расположения границ публичного сервитута

Выносной лист №168

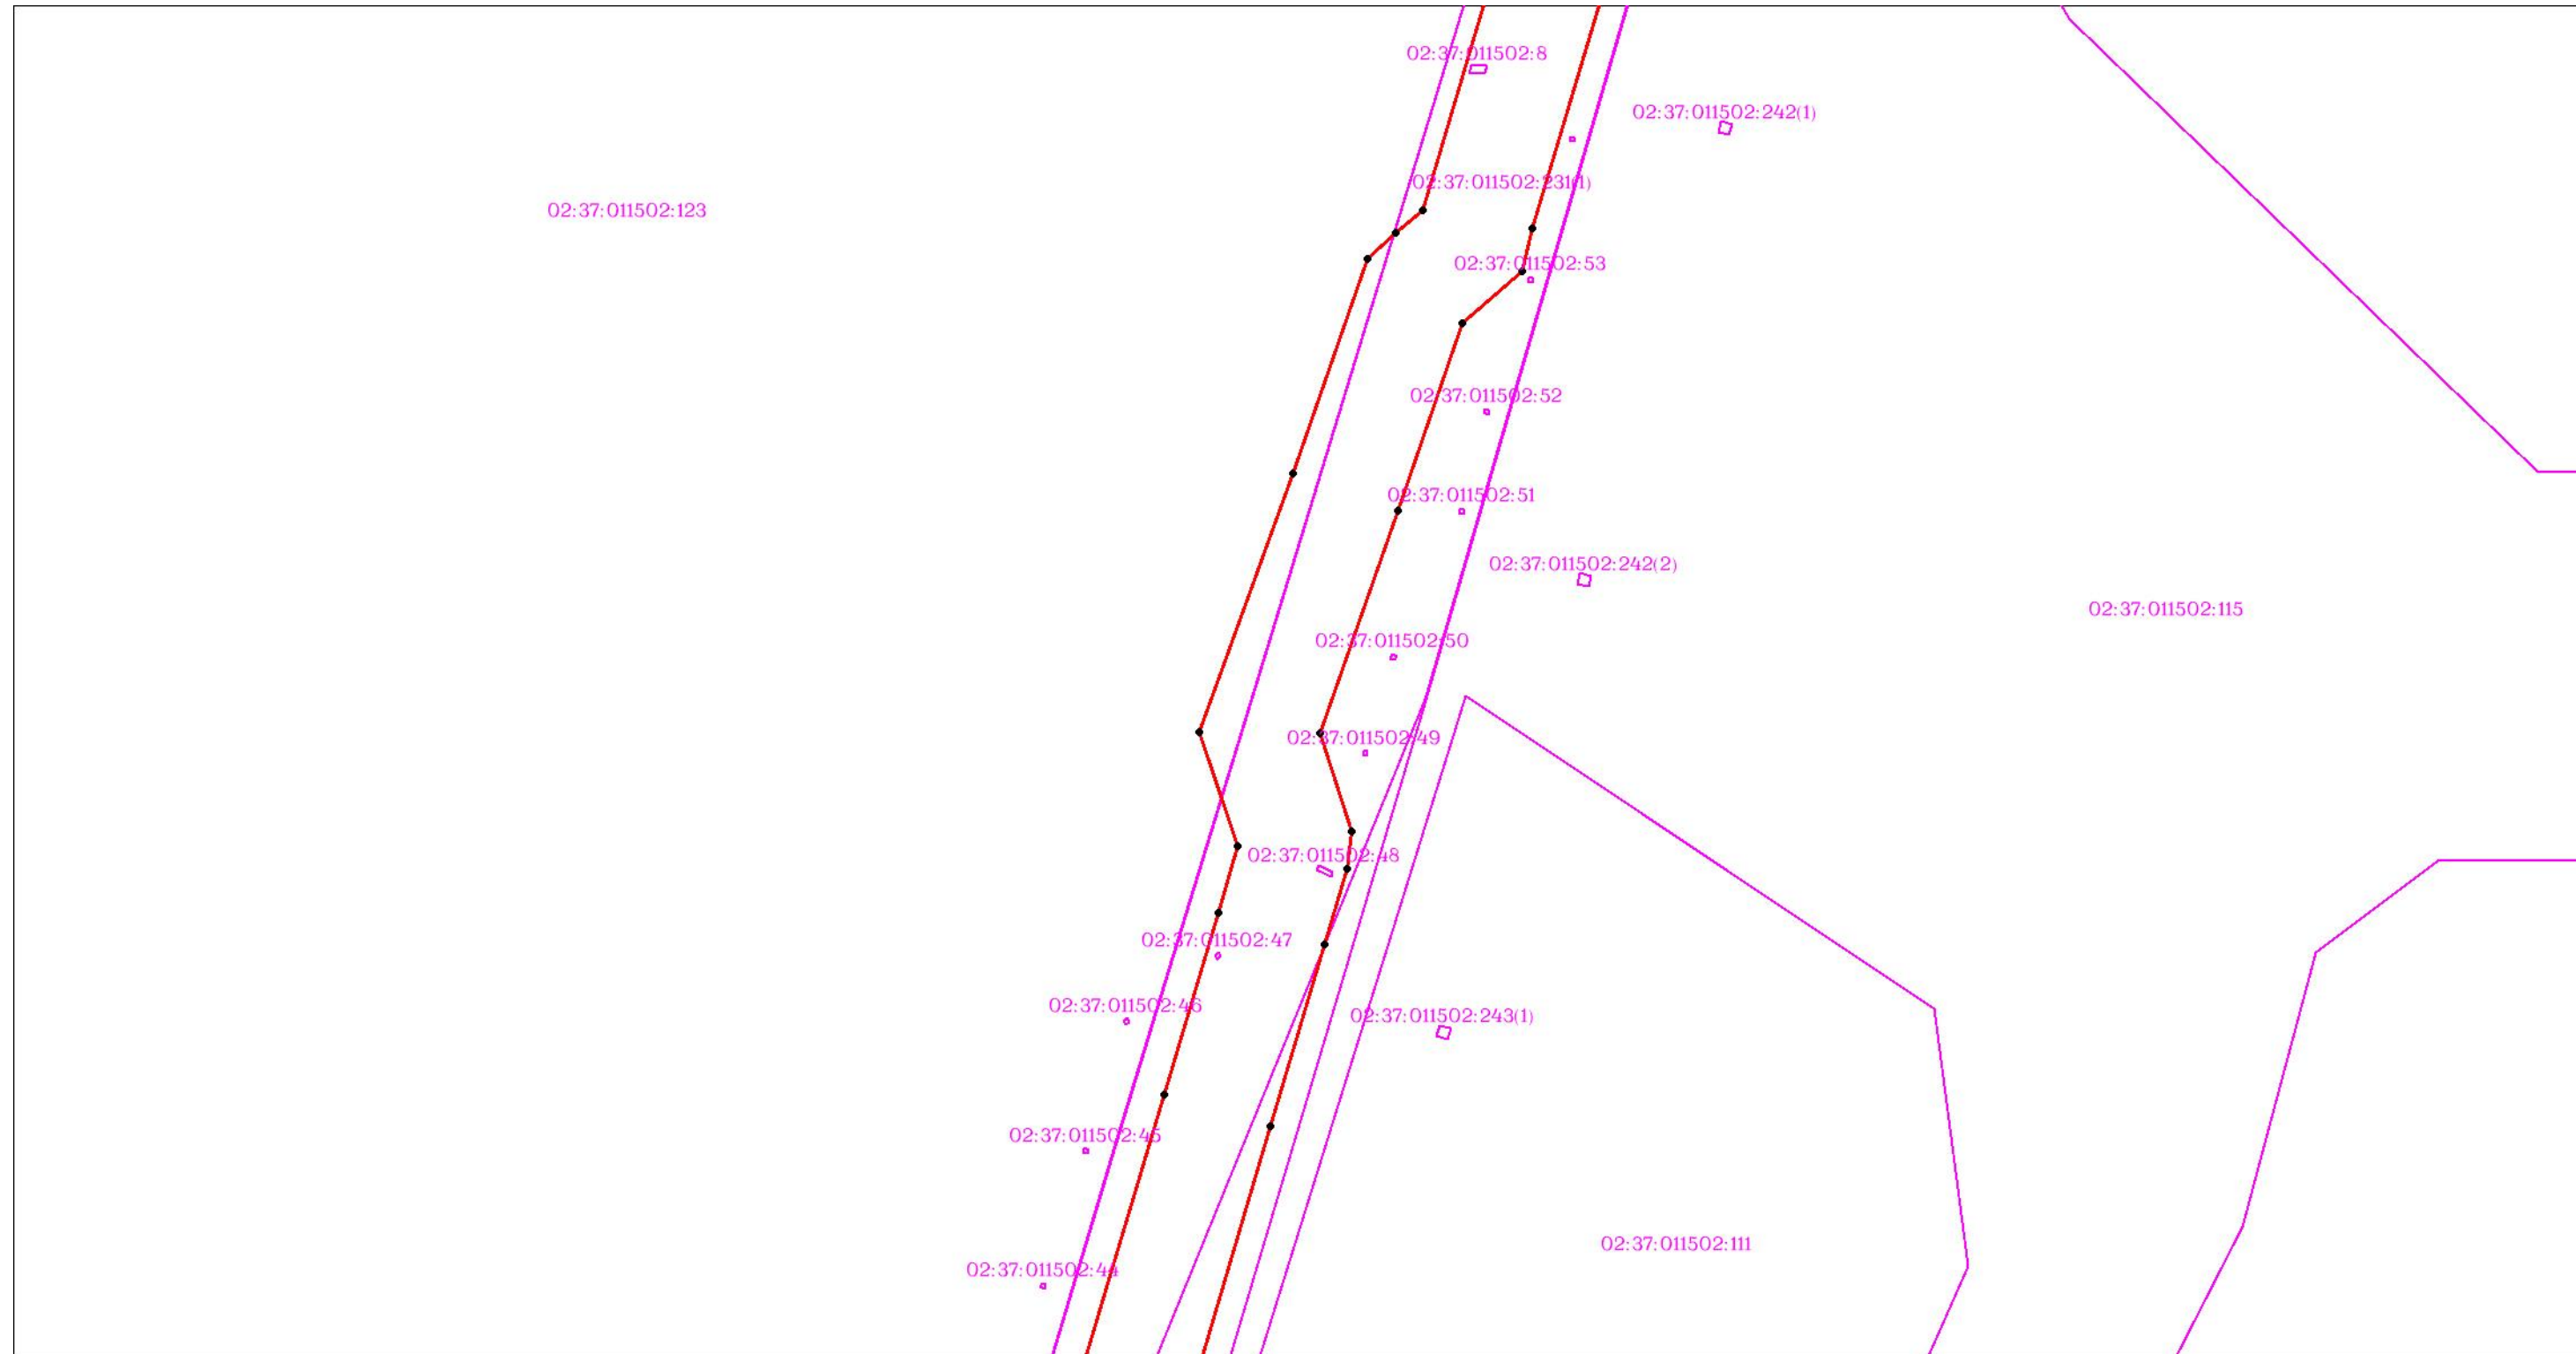

Масштаб 1:3000


Используемые условные знаки и обозначения: приведены на отдельной странице в конце раздела.

ОПИСАНИЕ МЕСТОПОЛОЖЕНИЯ ГРАНИЦ

Публичный сервитут для использования земель и (или) земельных участков в целях эксплуатации существующего трубопровода для продуктов переработки нефти и газа федерального значения: Линейное сооружение - конденсатопровод "Оренбург-Салават-Уфа 2-я нитка"
(наименование объекта, местоположение границ которого описано)

Схема расположения границ публичного сервитута

Выносной лист №169

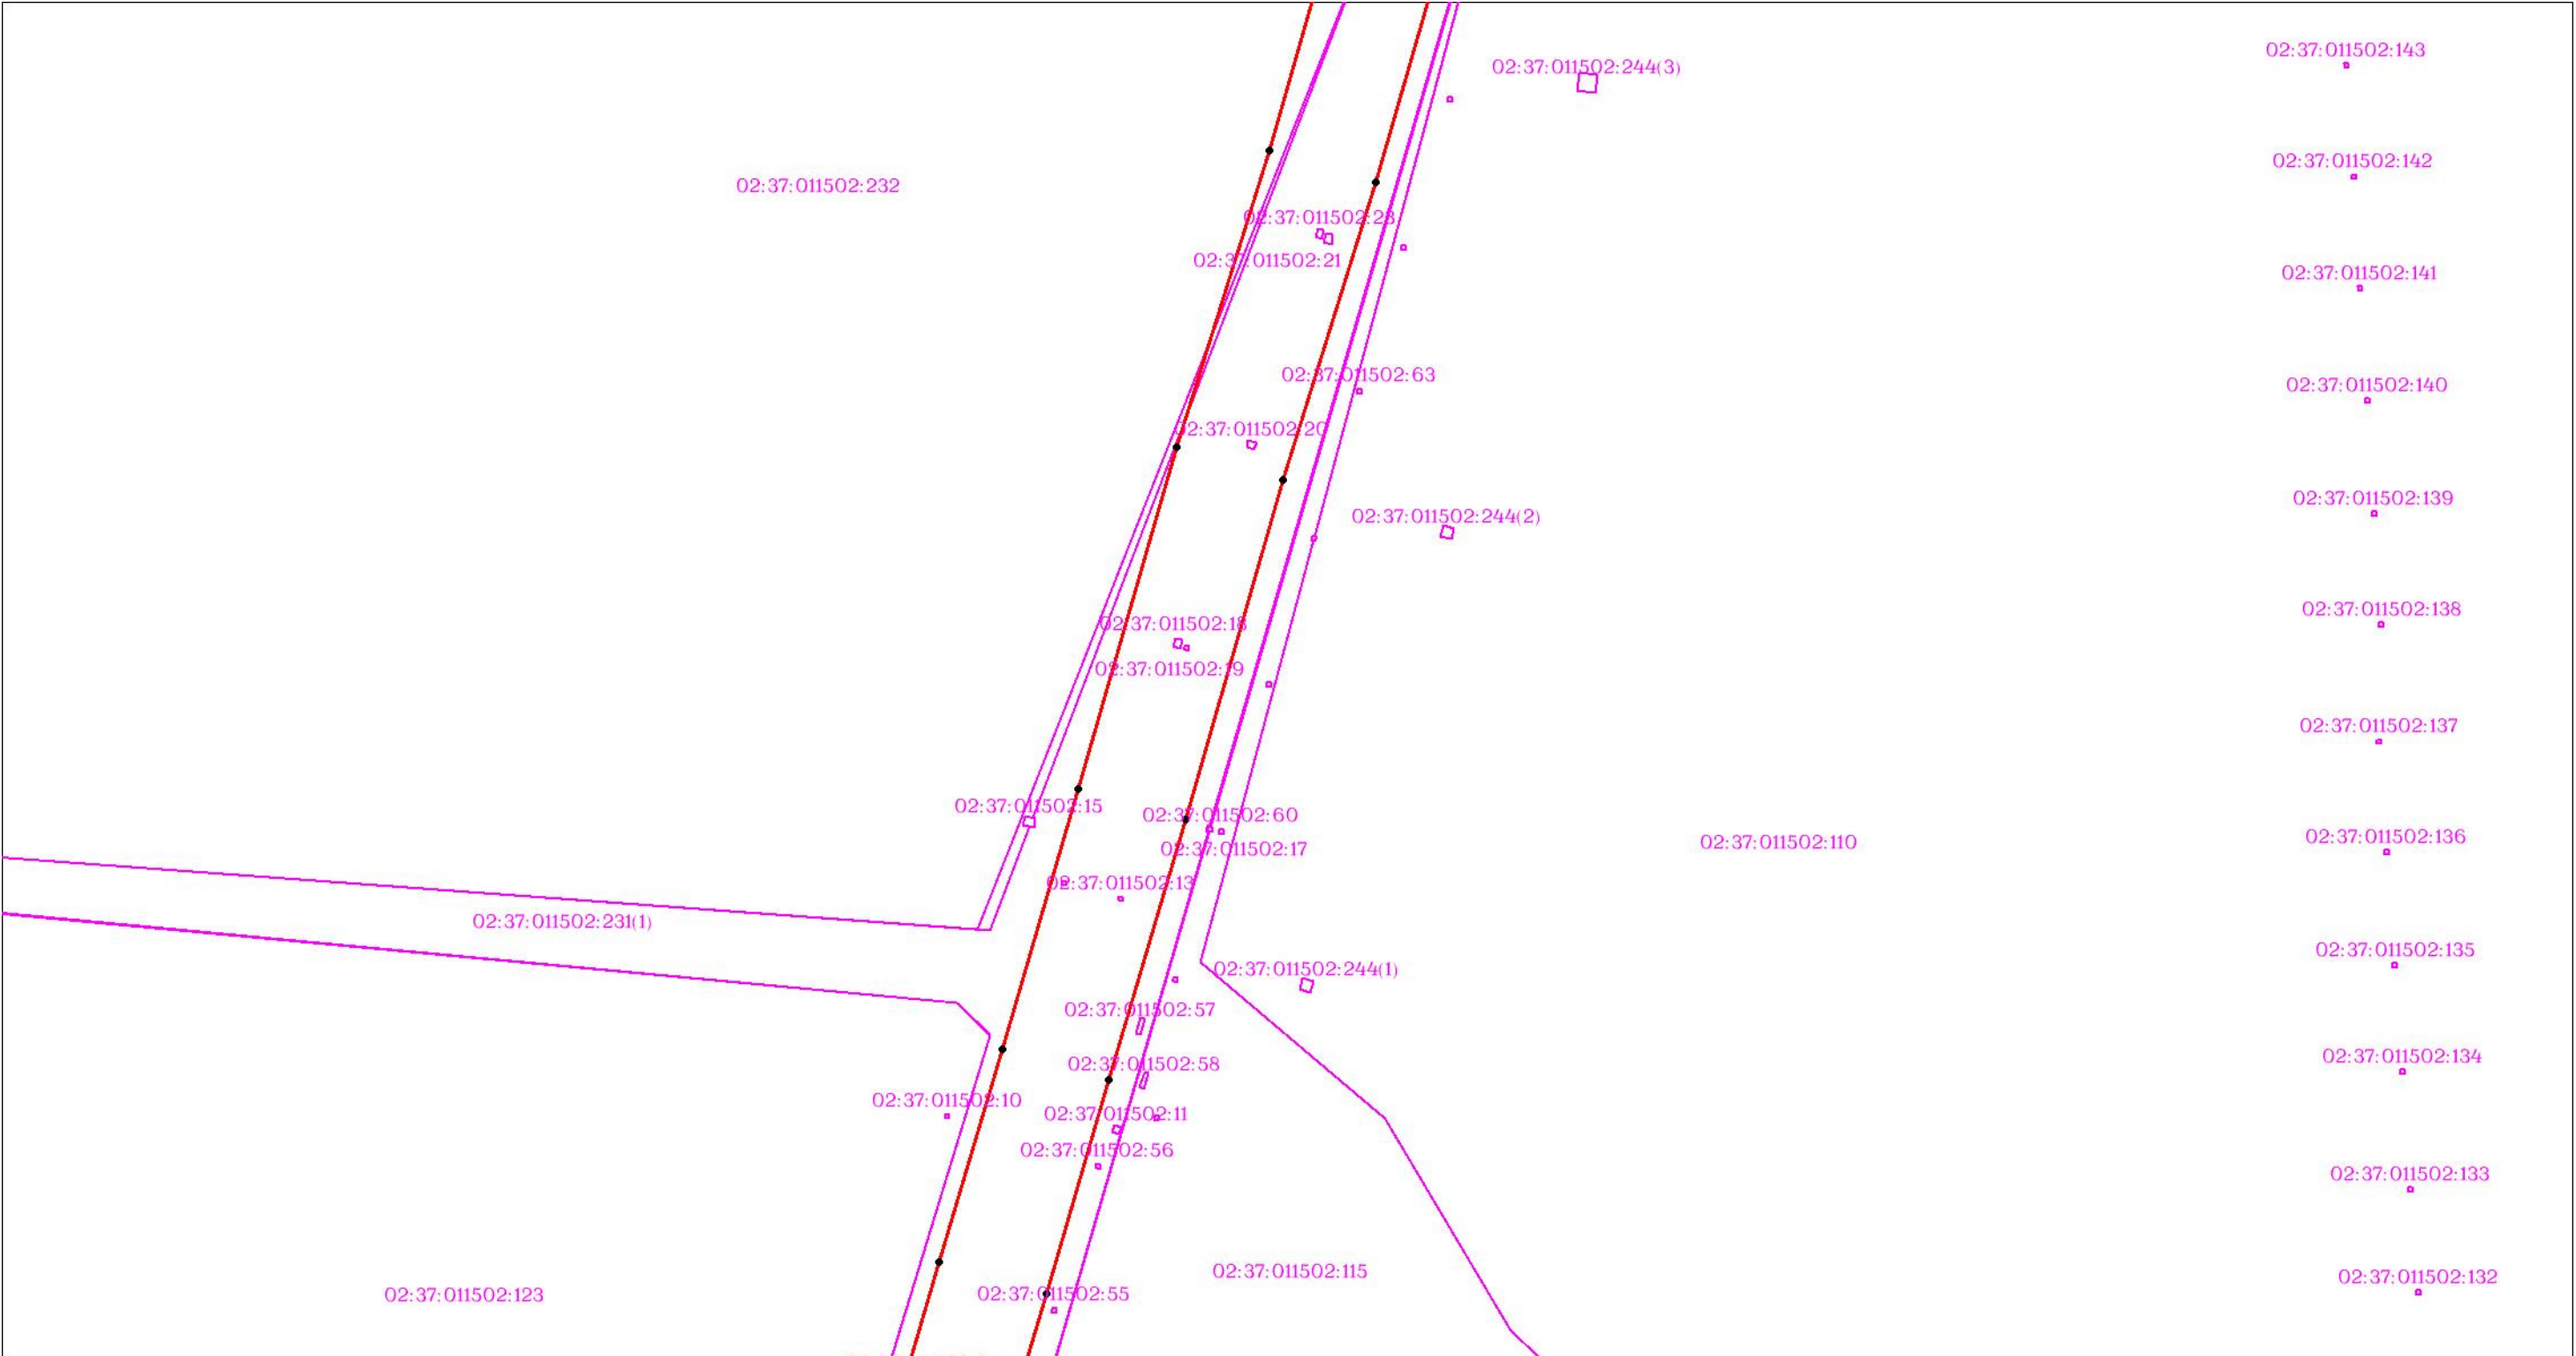

Масштаб 1:3000


Используемые условные знаки и обозначения: приведены на отдельной странице в конце раздела.

ОПИСАНИЕ МЕСТОПОЛОЖЕНИЯ ГРАНИЦ

Публичный сервитут для использования земель и (или) земельных участков в целях эксплуатации существующего трубопровода для продуктов переработки нефти и газа федерального значения: Линейное сооружение - конденсатопровод "Оренбург-Салават-Уфа 2-я нитка"
(наименование объекта, местоположение границ которого описано)

Схема расположения границ публичного сервитута

Выносной лист №170

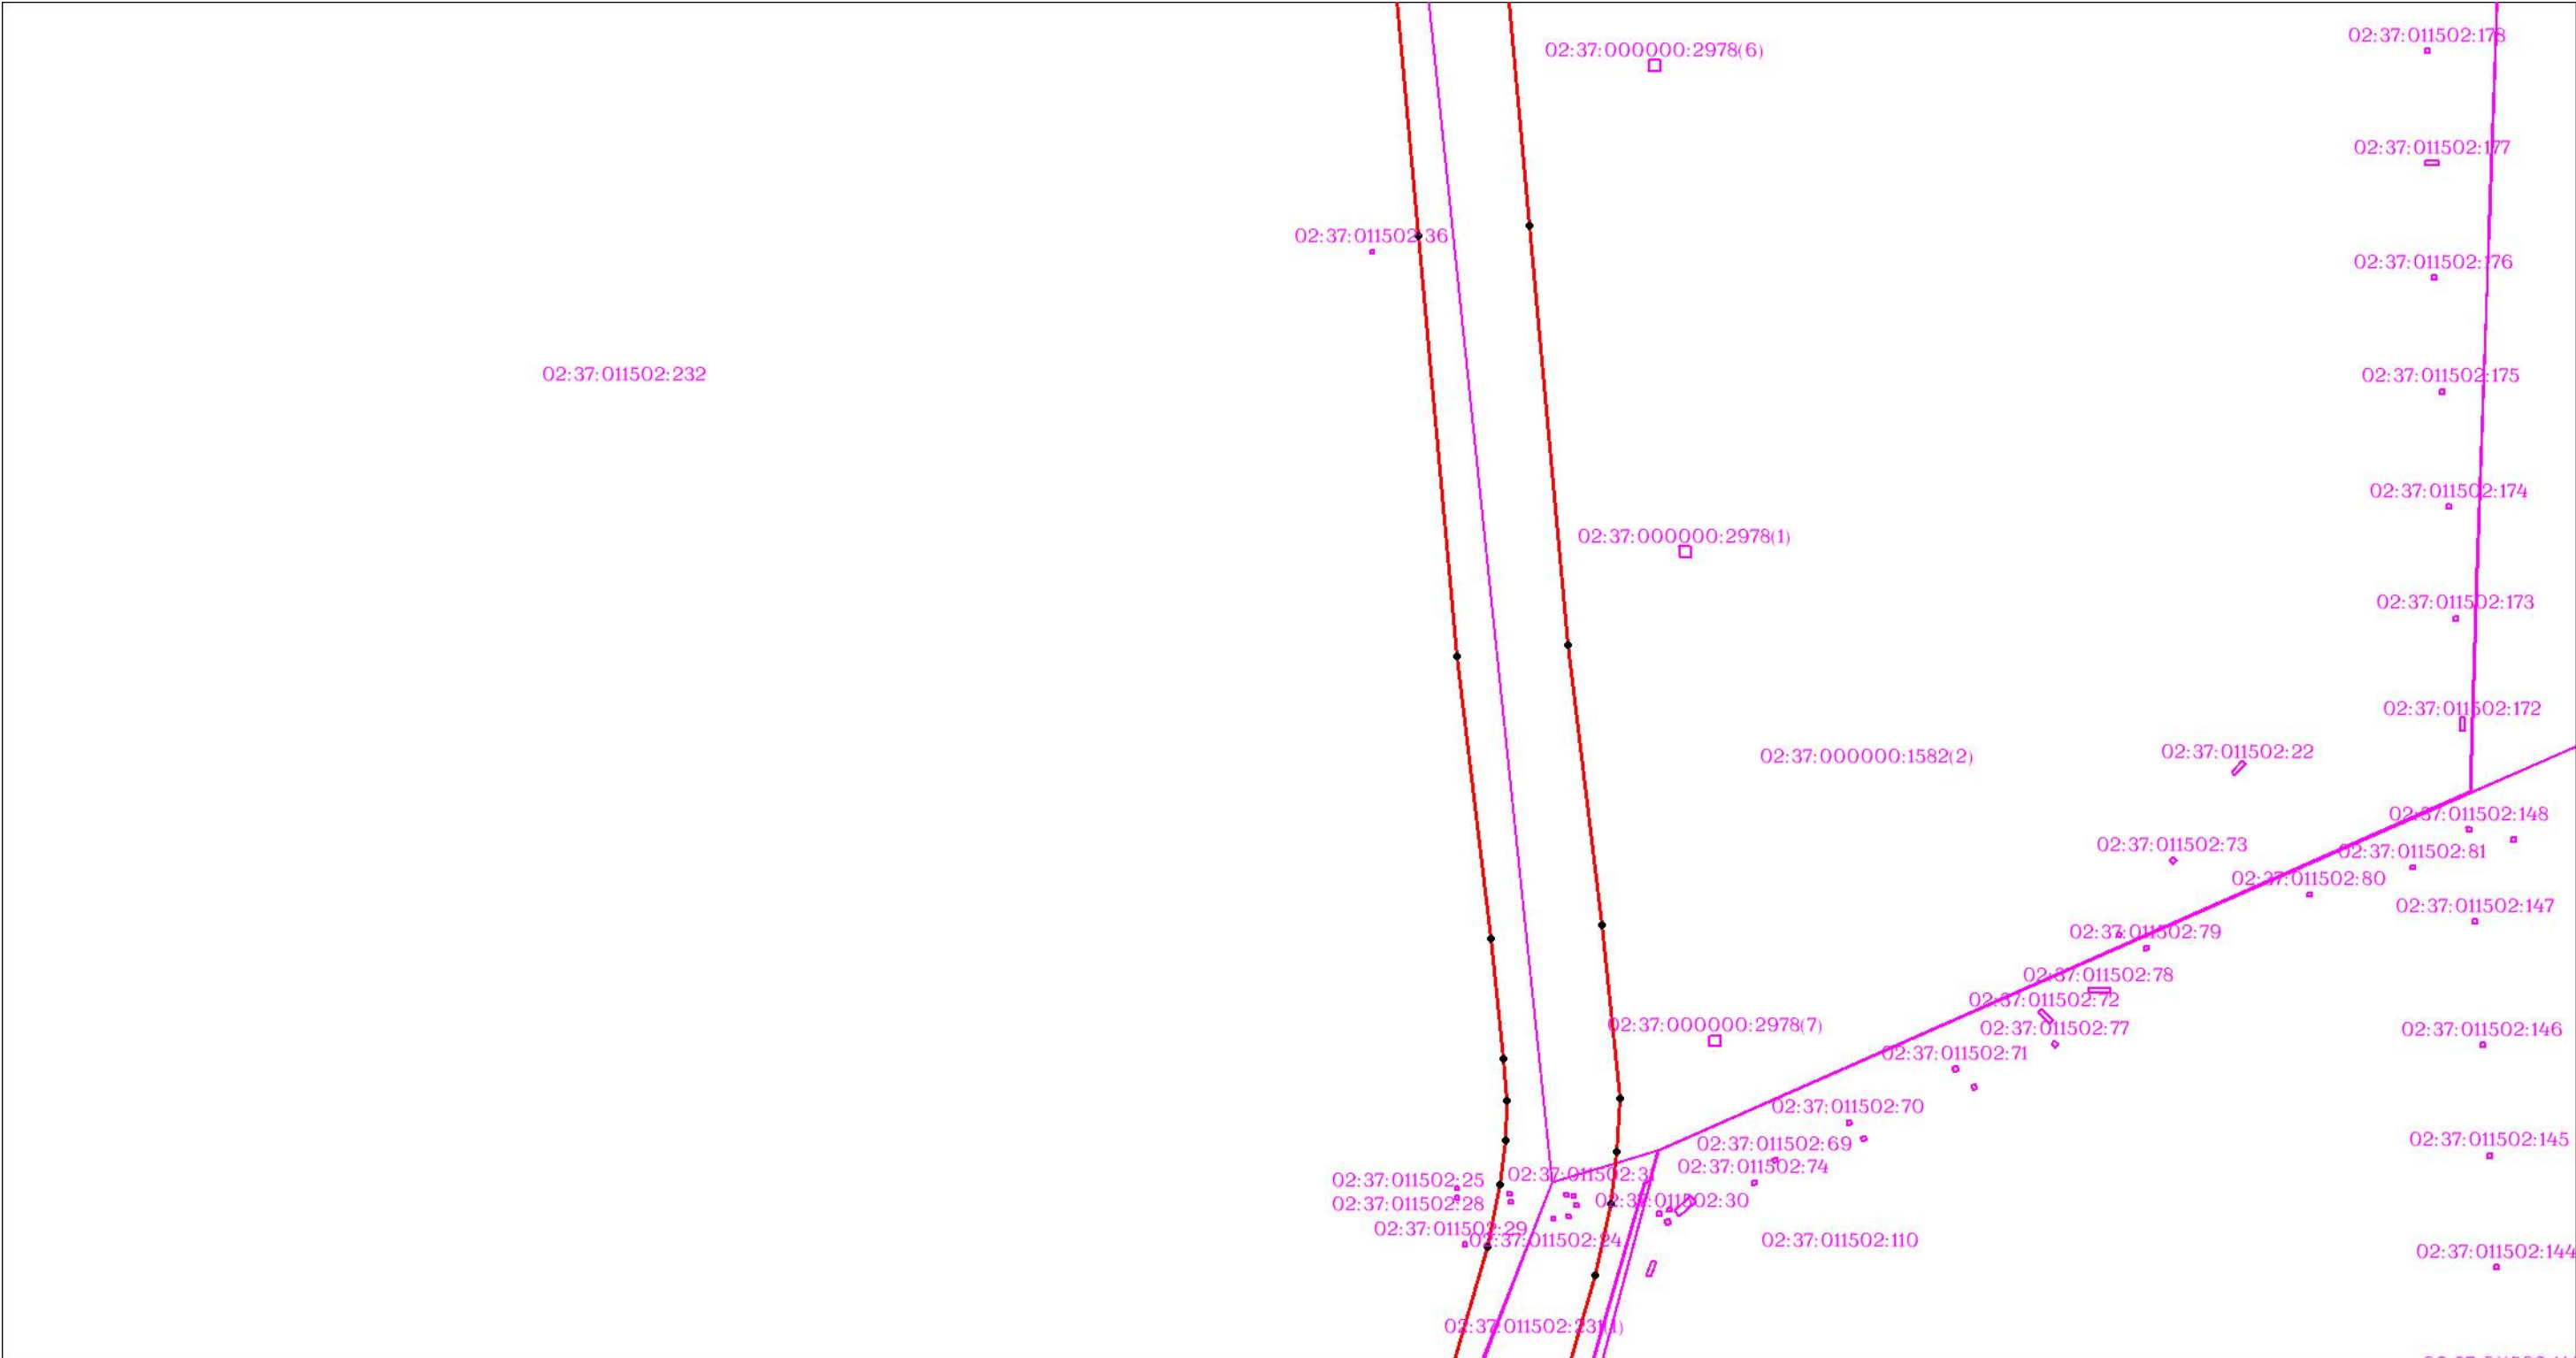

Масштаб 1:3000


Используемые условные знаки и обозначения: приведены на отдельной странице в конце раздела.

ОПИСАНИЕ МЕСТОПОЛОЖЕНИЯ ГРАНИЦ

Публичный сервитут для использования земель и (или) земельных участков в целях эксплуатации существующего трубопровода для продуктов переработки нефти и газа федерального значения: Линейное сооружение - конденсатопровод "Оренбург-Салават-Уфа 2-я нитка"
(наименование объекта, местоположение границ которого описано)

Схема расположения границ публичного сервитута

Выносной лист №171

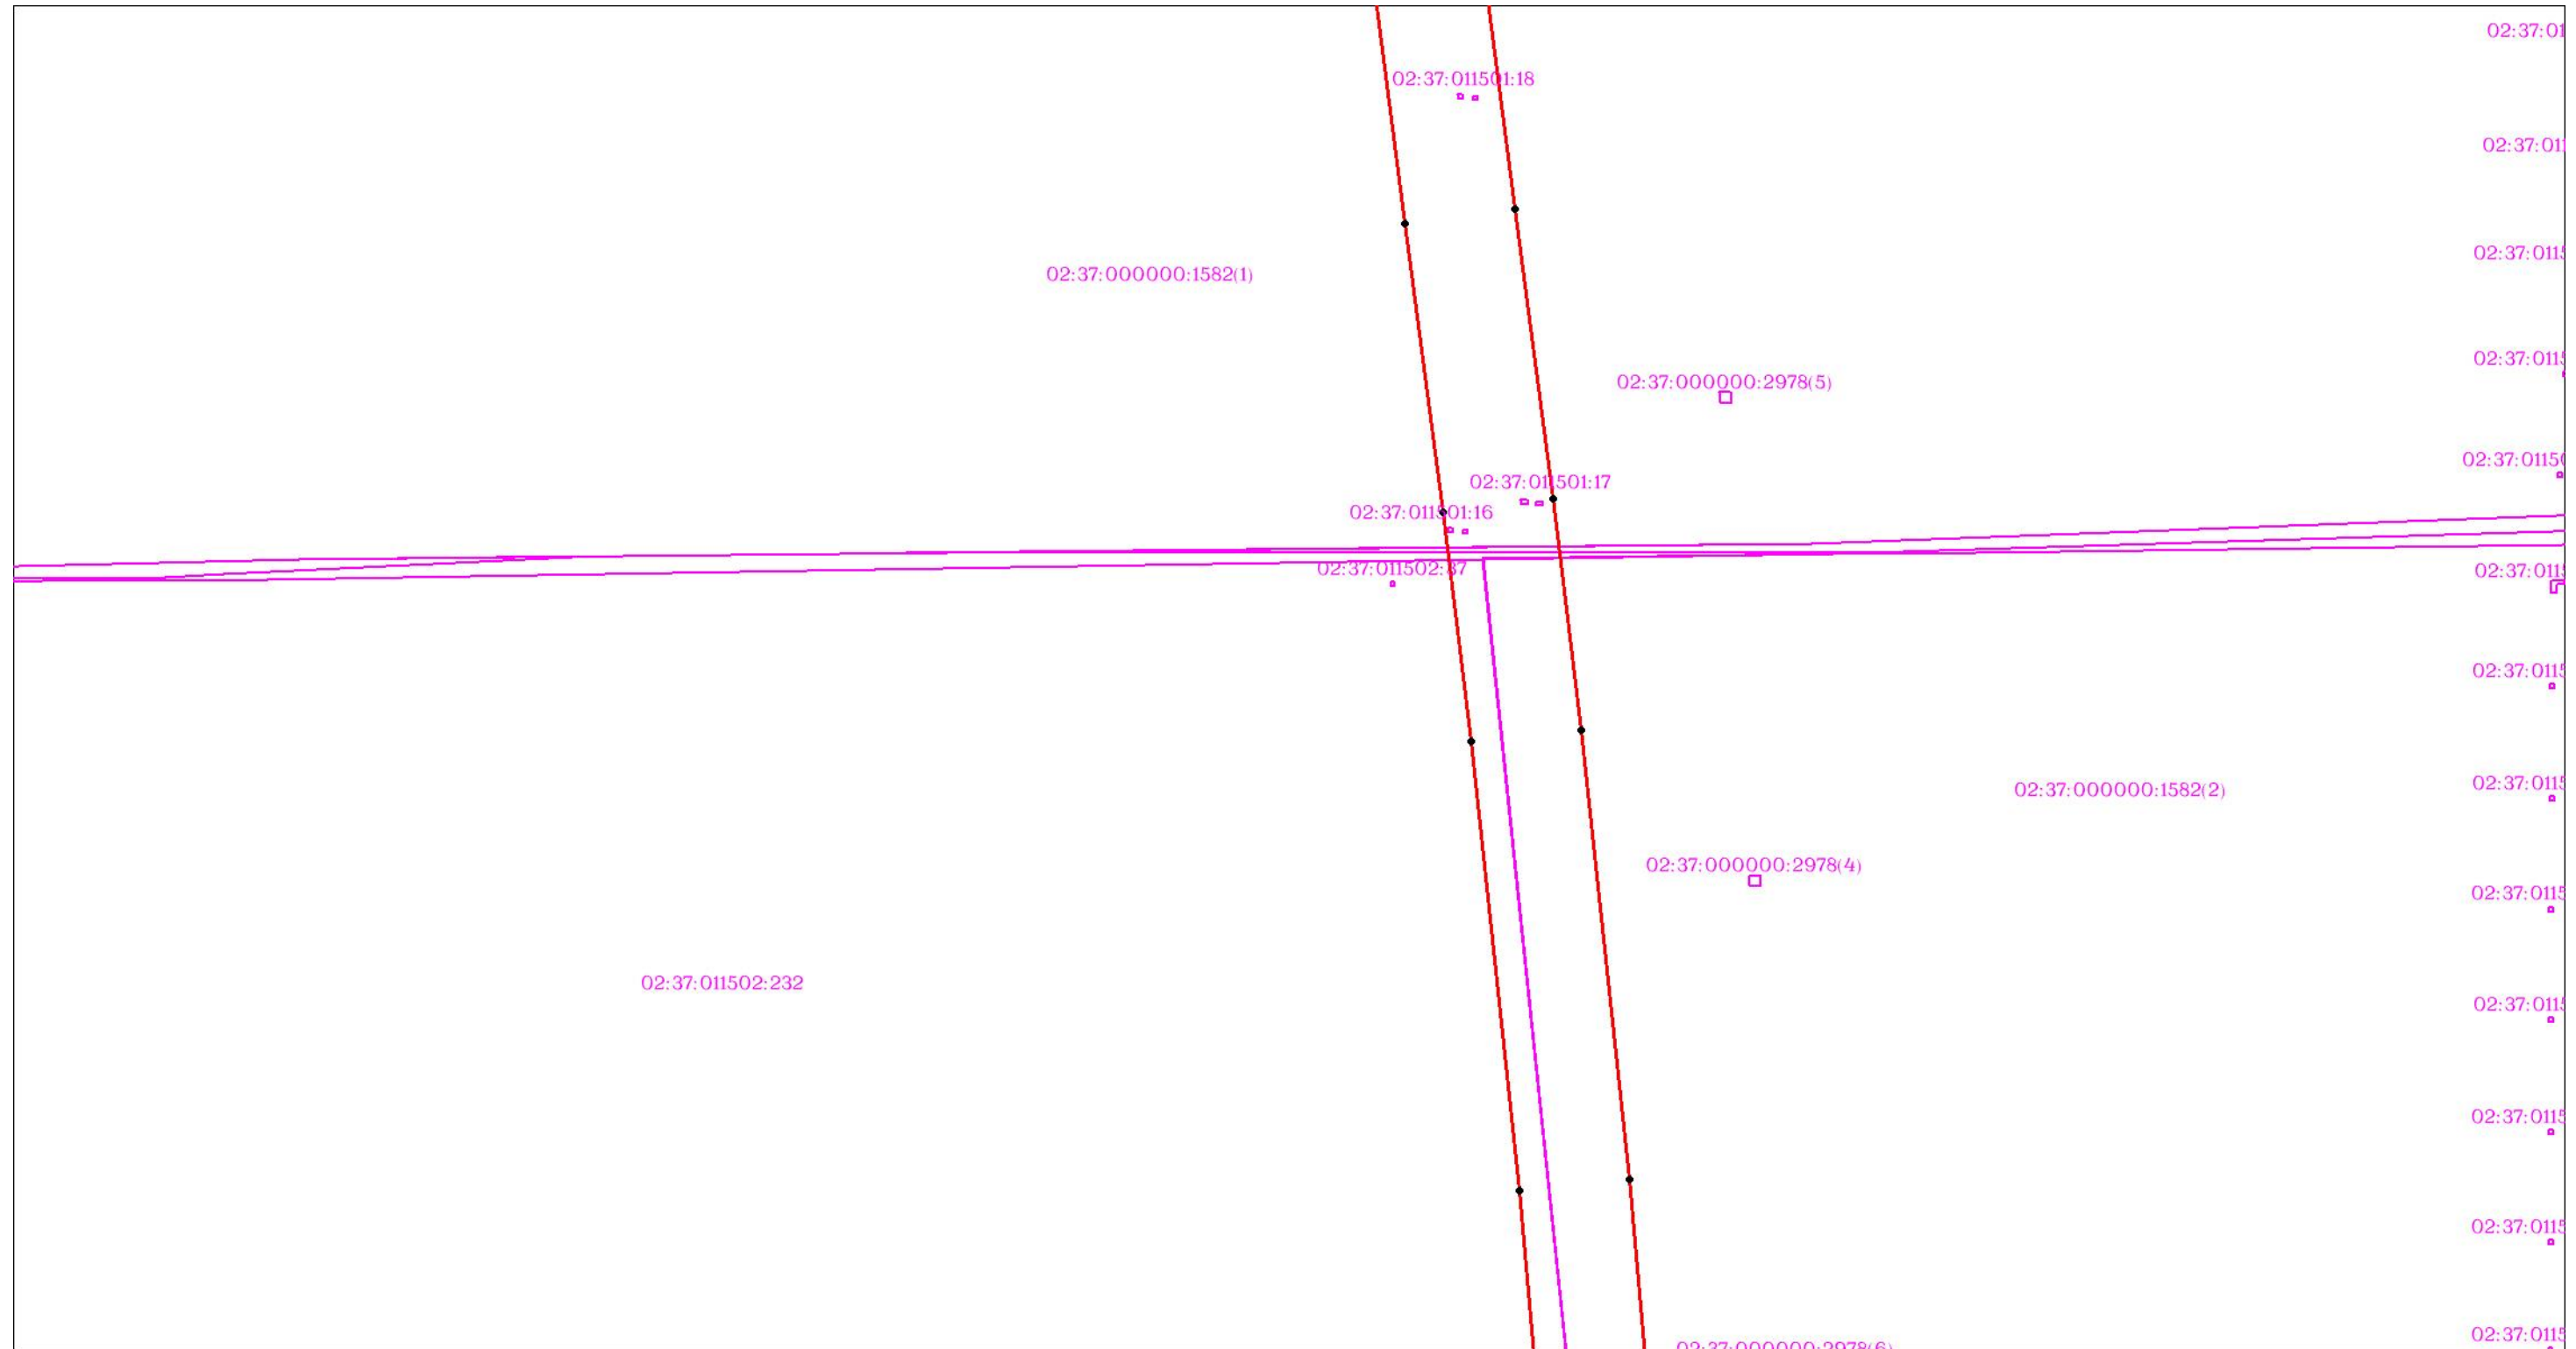

Масштаб 1:3000


Используемые условные знаки и обозначения: приведены на отдельной странице в конце раздела.

ОПИСАНИЕ МЕСТОПОЛОЖЕНИЯ ГРАНИЦ Публичный сервитут для использования земель и (или) земельных участков в целях эксплуатации существующего трубопровода для продуктов переработки нефти и газа федерального значения: Линейное сооружение - конденсатопровод "Оренбург-Салават-Уфа 2-я нитка" (наименование объекта, местоположение границ которого описано)	
--	--

ОПИСАНИЕ МЕСТОПОЛОЖЕНИЯ ГРАНИЦ Публичный сервитут для использования земель и (или) земельных участков в целях эксплуатации существующего трубопровода для продуктов переработки нефти и газа федерального значения: Линейное сооружение - конденсатопровод "Оренбург-Салават-Уфа 2-я нитка" (наименование объекта, местоположение границ которого описано)	
--	--

Схема расположения границ публичного сервитута

Выносной лист №172

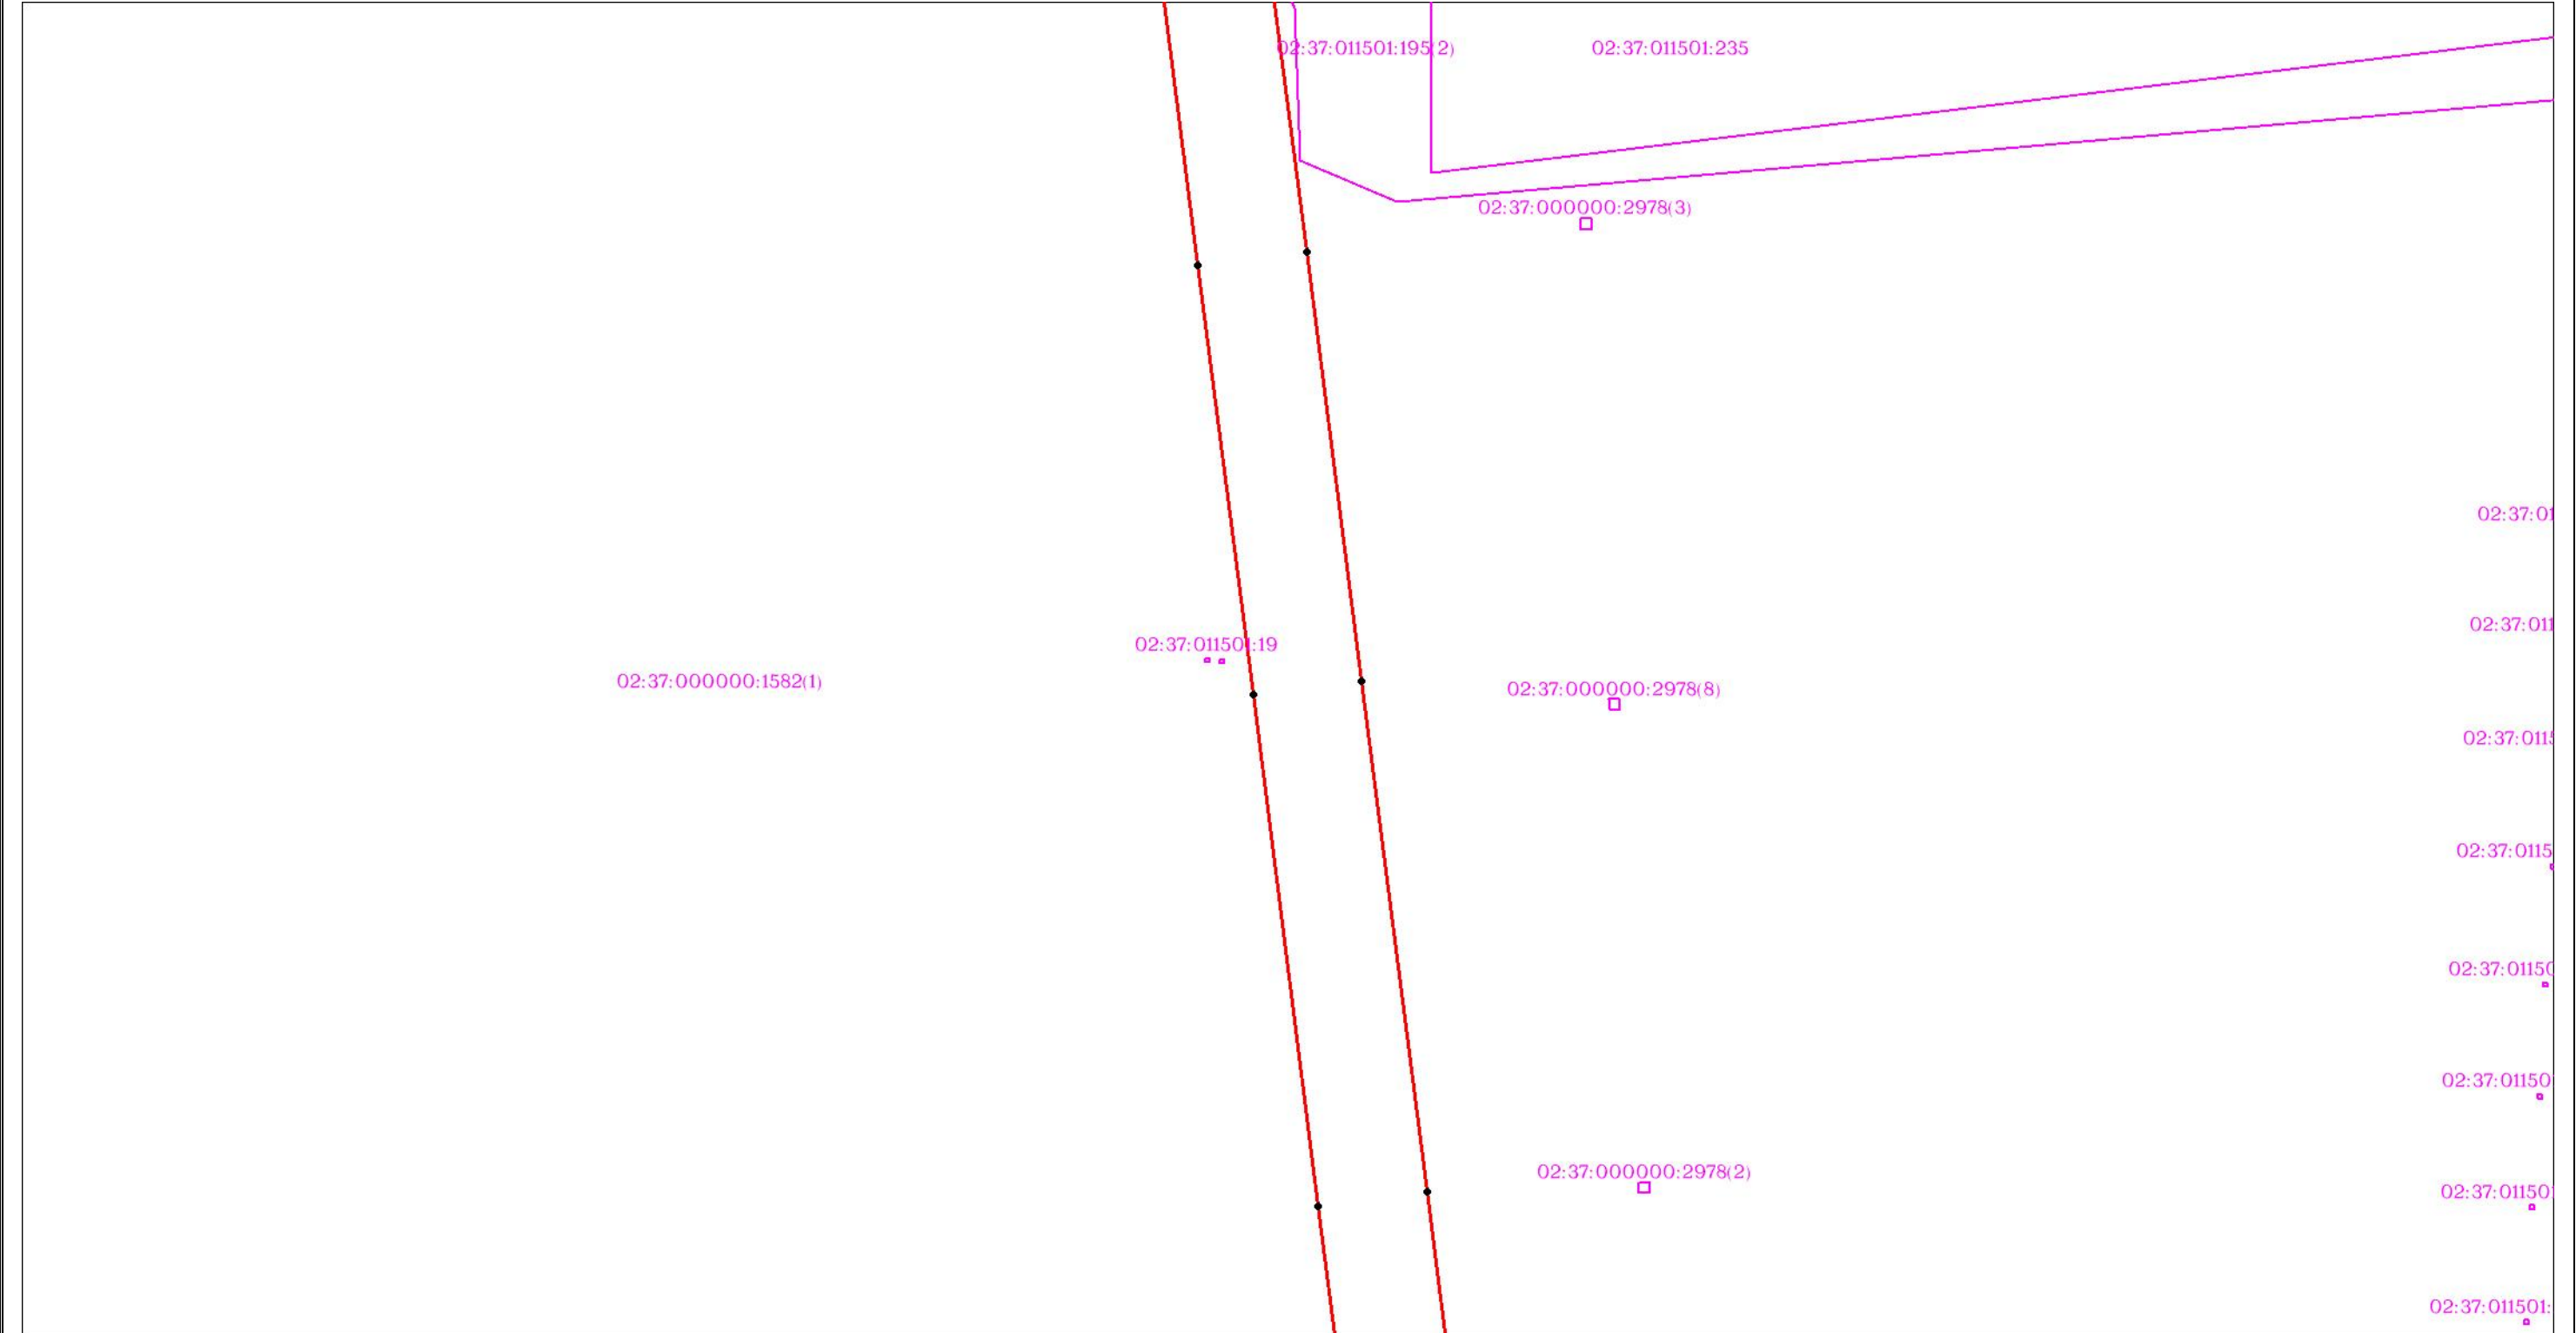

Используемые условные знаки и обозначения: приведены на отдельной странице в конце раздела.

ОПИСАНИЕ МЕСТОПОЛОЖЕНИЯ ГРАНИЦ

Публичный сервитут для использования земель и (или) земельных участков в целях эксплуатации существующего трубопровода для продуктов переработки нефти и газа федерального значения: Линейное сооружение - конденсатопровод "Оренбург-Салават-Уфа 2-я нитка"
(наименование объекта, местоположение границ которого описано)

Схема расположения границ публичного сервитута

Выносной лист №173



Масштаб 1:3000


Используемые условные знаки и обозначения: приведены на отдельной странице в конце раздела.

ОПИСАНИЕ МЕСТОПОЛОЖЕНИЯ ГРАНИЦ

Публичный сервитут для использования земель и (или) земельных участков в целях эксплуатации существующего трубопровода для продуктов переработки нефти и газа федерального значения: Линейное сооружение - конденсатопровод "Оренбург-Салават-Уфа 2-я нитка"
(наименование объекта, местоположение границ которого описано)

Схема расположения границ публичного сервитута

Выносной лист №174

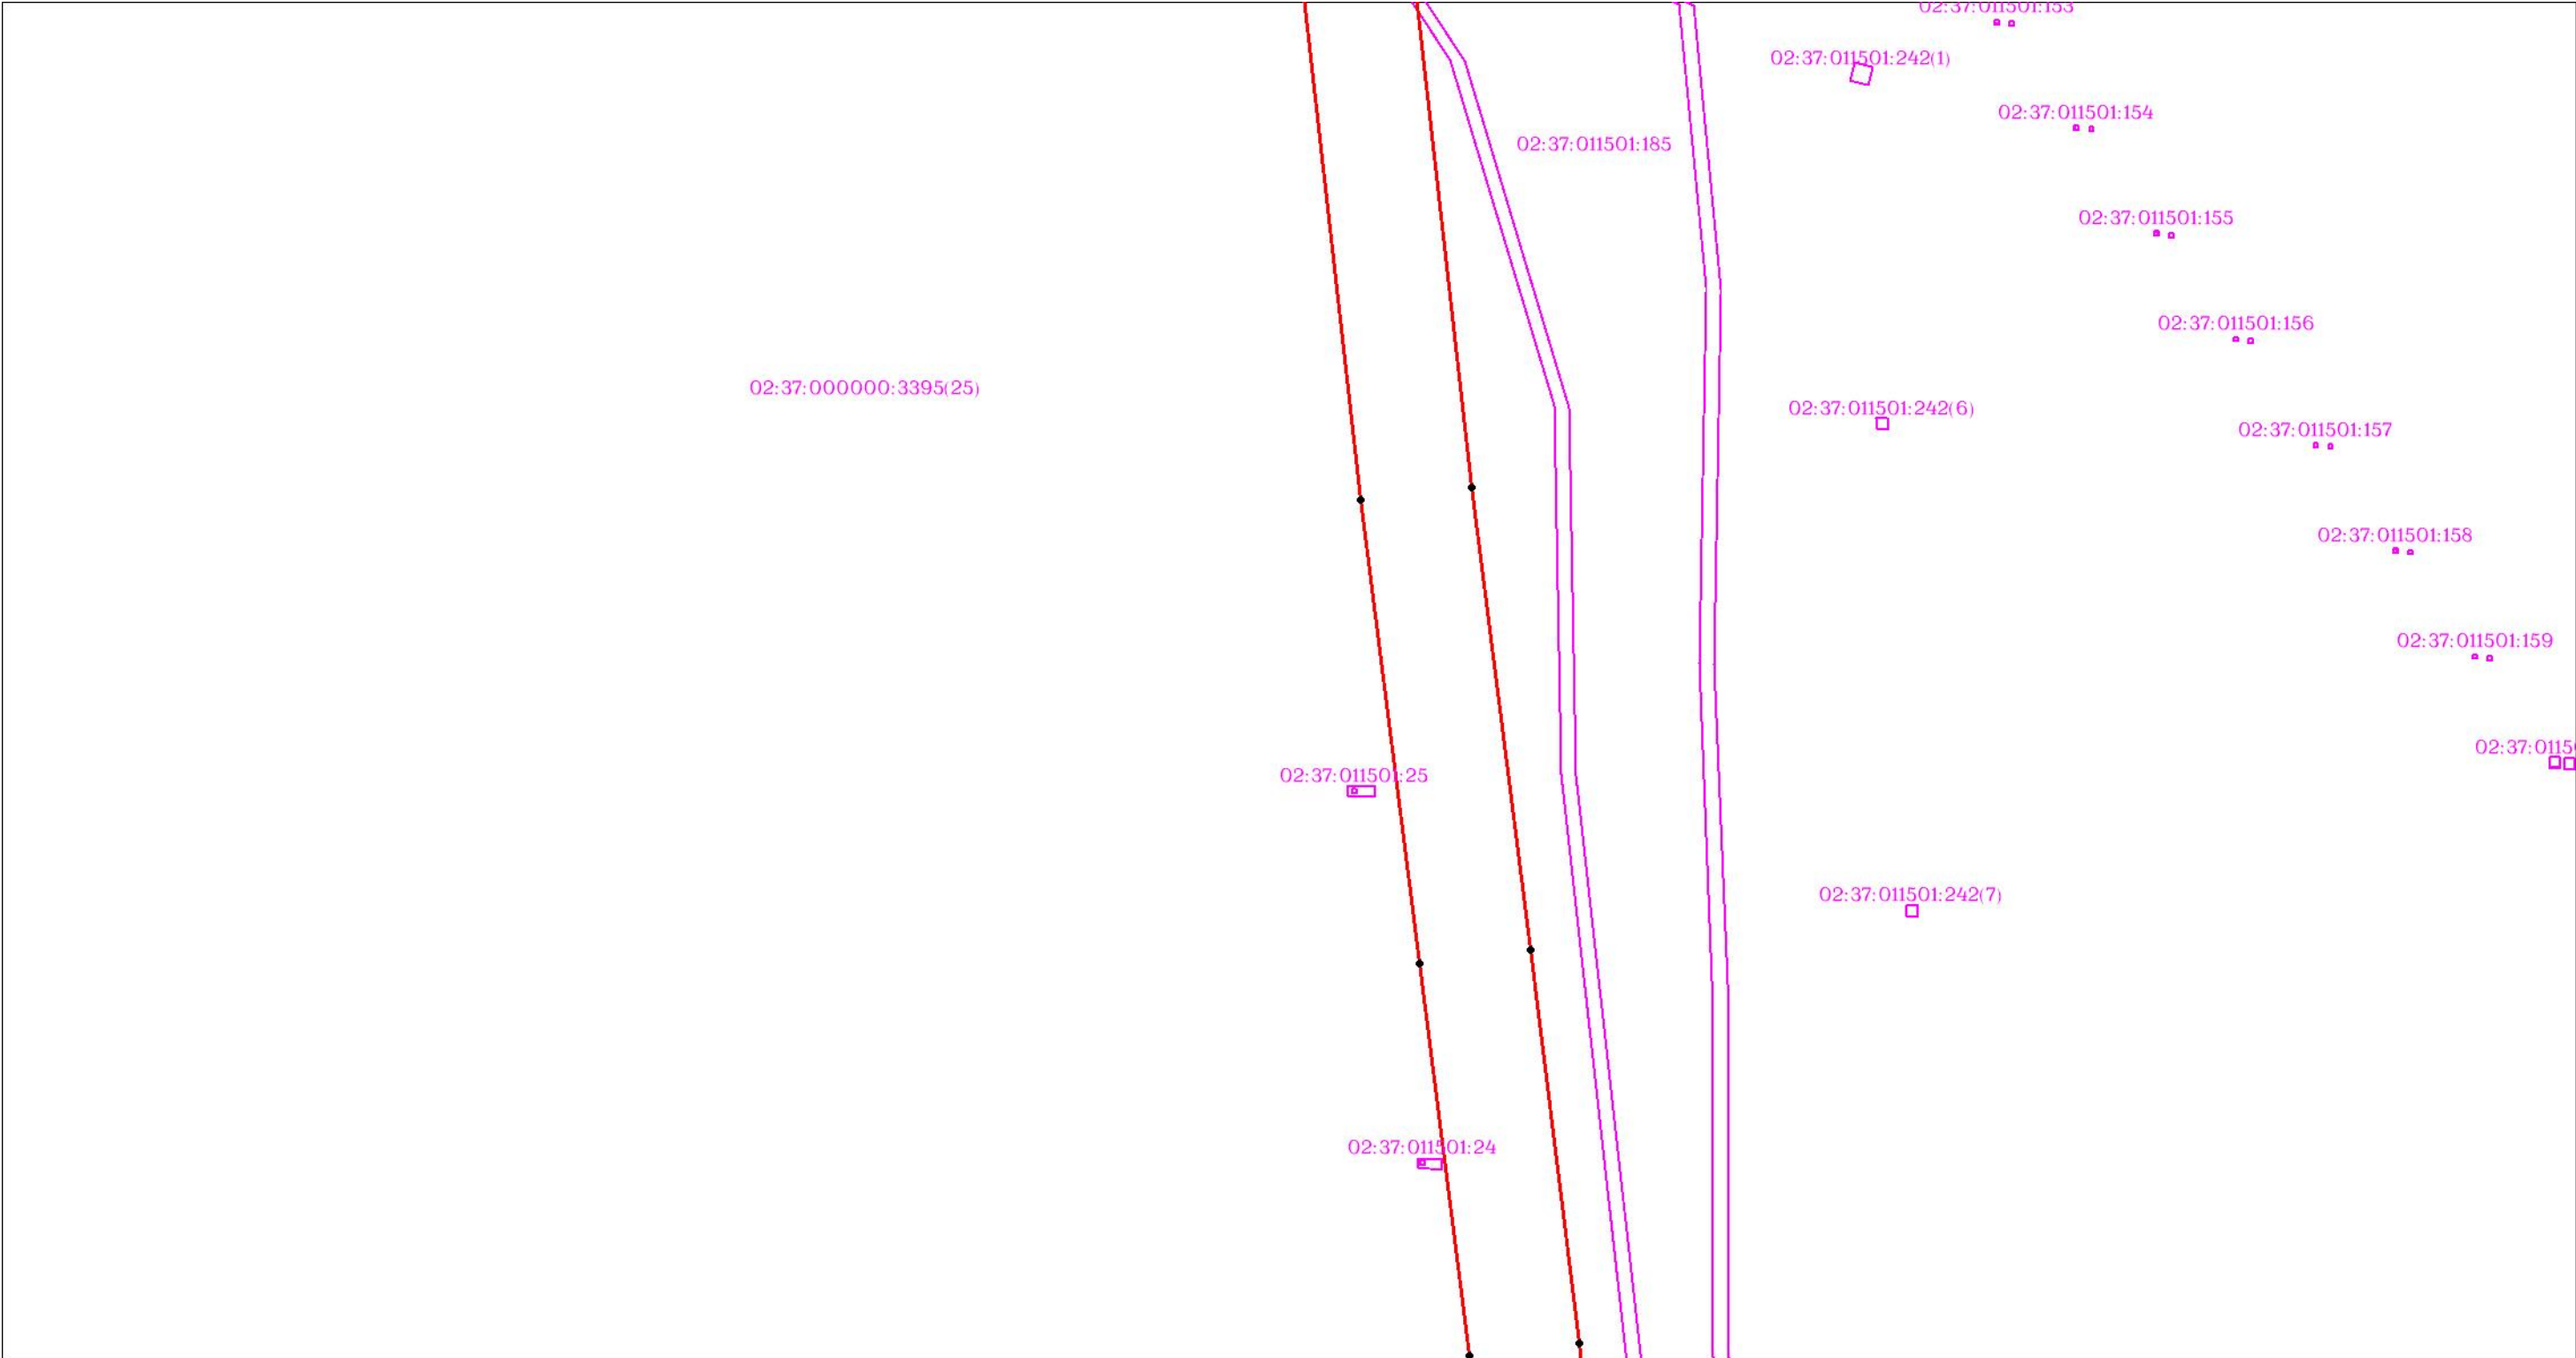

Масштаб 1:3000


Используемые условные знаки и обозначения: приведены на отдельной странице в конце раздела.

ОПИСАНИЕ МЕСТОПОЛОЖЕНИЯ ГРАНИЦ

Публичный сервитут для использования земель и (или) земельных участков в целях эксплуатации существующего трубопровода для продуктов переработки нефти и газа федерального значения: Линейное сооружение - конденсатопровод "Оренбург-Салават-Уфа 2-я нитка"
(наименование объекта, местоположение границ которого описано)

Схема расположения границ публичного сервитута

Выносной лист №175

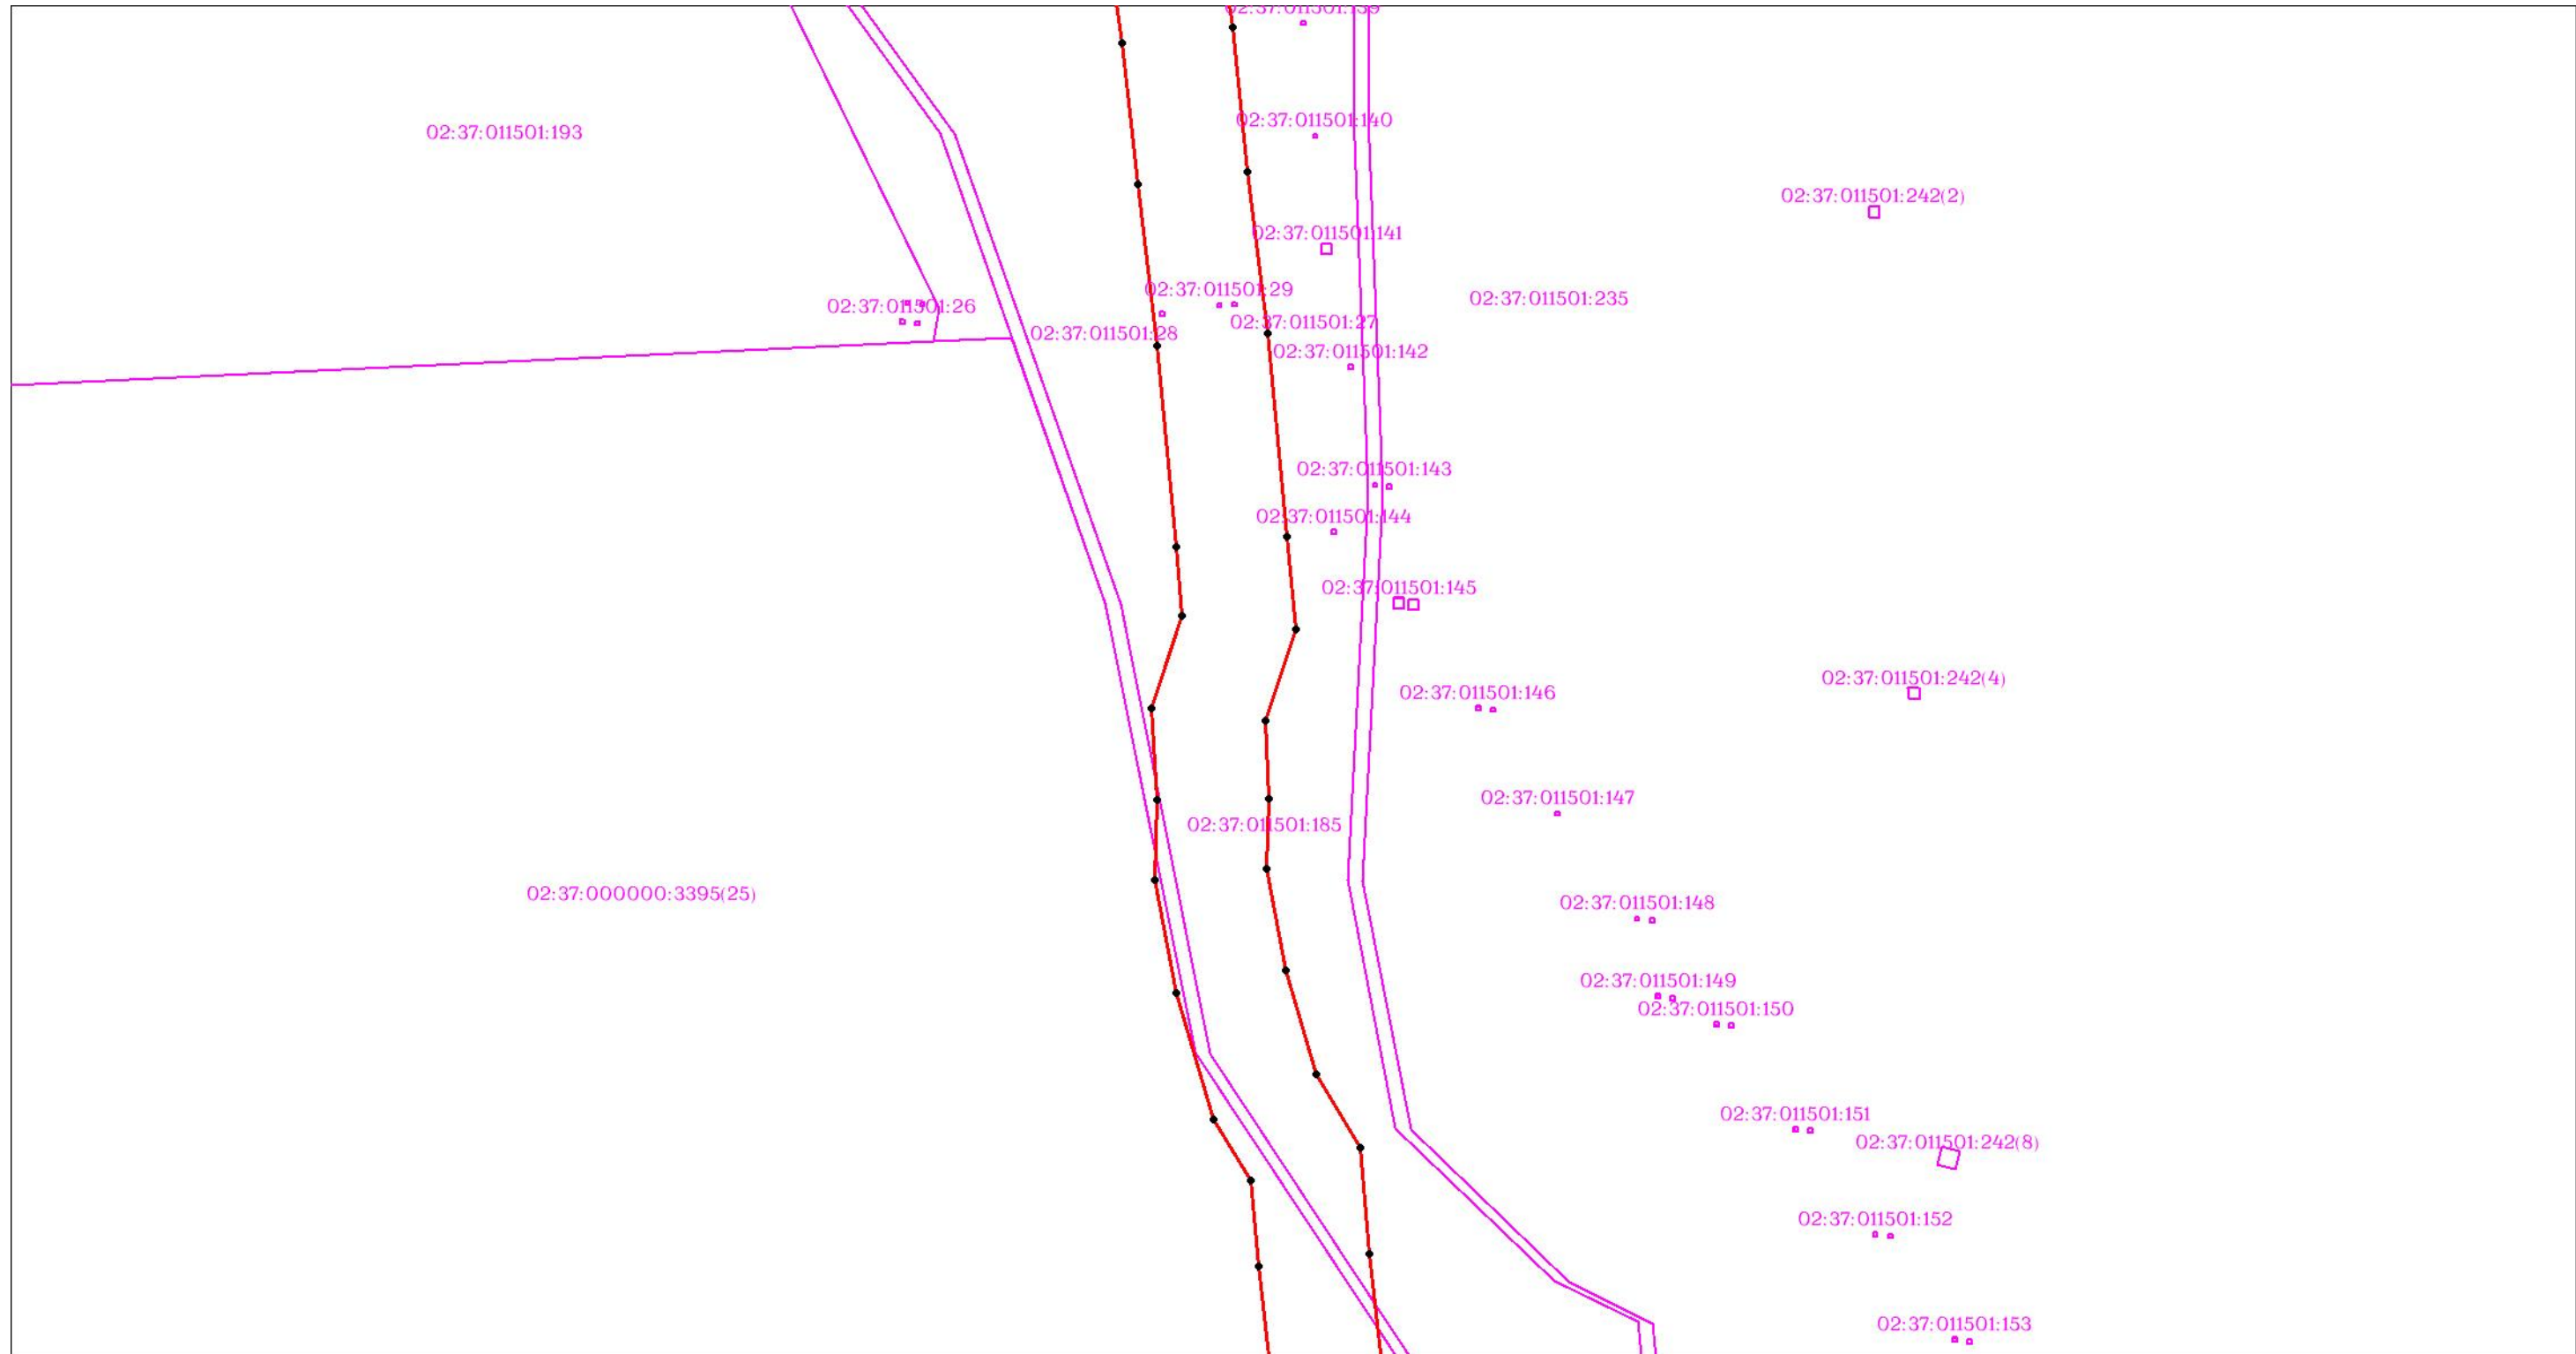

Масштаб 1:3000


Используемые условные знаки и обозначения: приведены на отдельной странице в конце раздела.

ОПИСАНИЕ МЕСТОПОЛОЖЕНИЯ ГРАНИЦ

Публичный сервитут для использования земель и (или) земельных участков в целях эксплуатации существующего трубопровода для продуктов переработки нефти и газа федерального значения: Линейное сооружение - конденсатопровод "Оренбург-Салават-Уфа 2-я нитка"
(наименование объекта, местоположение границ которого описано)

Схема расположения границ публичного сервитута

Выносной лист №176

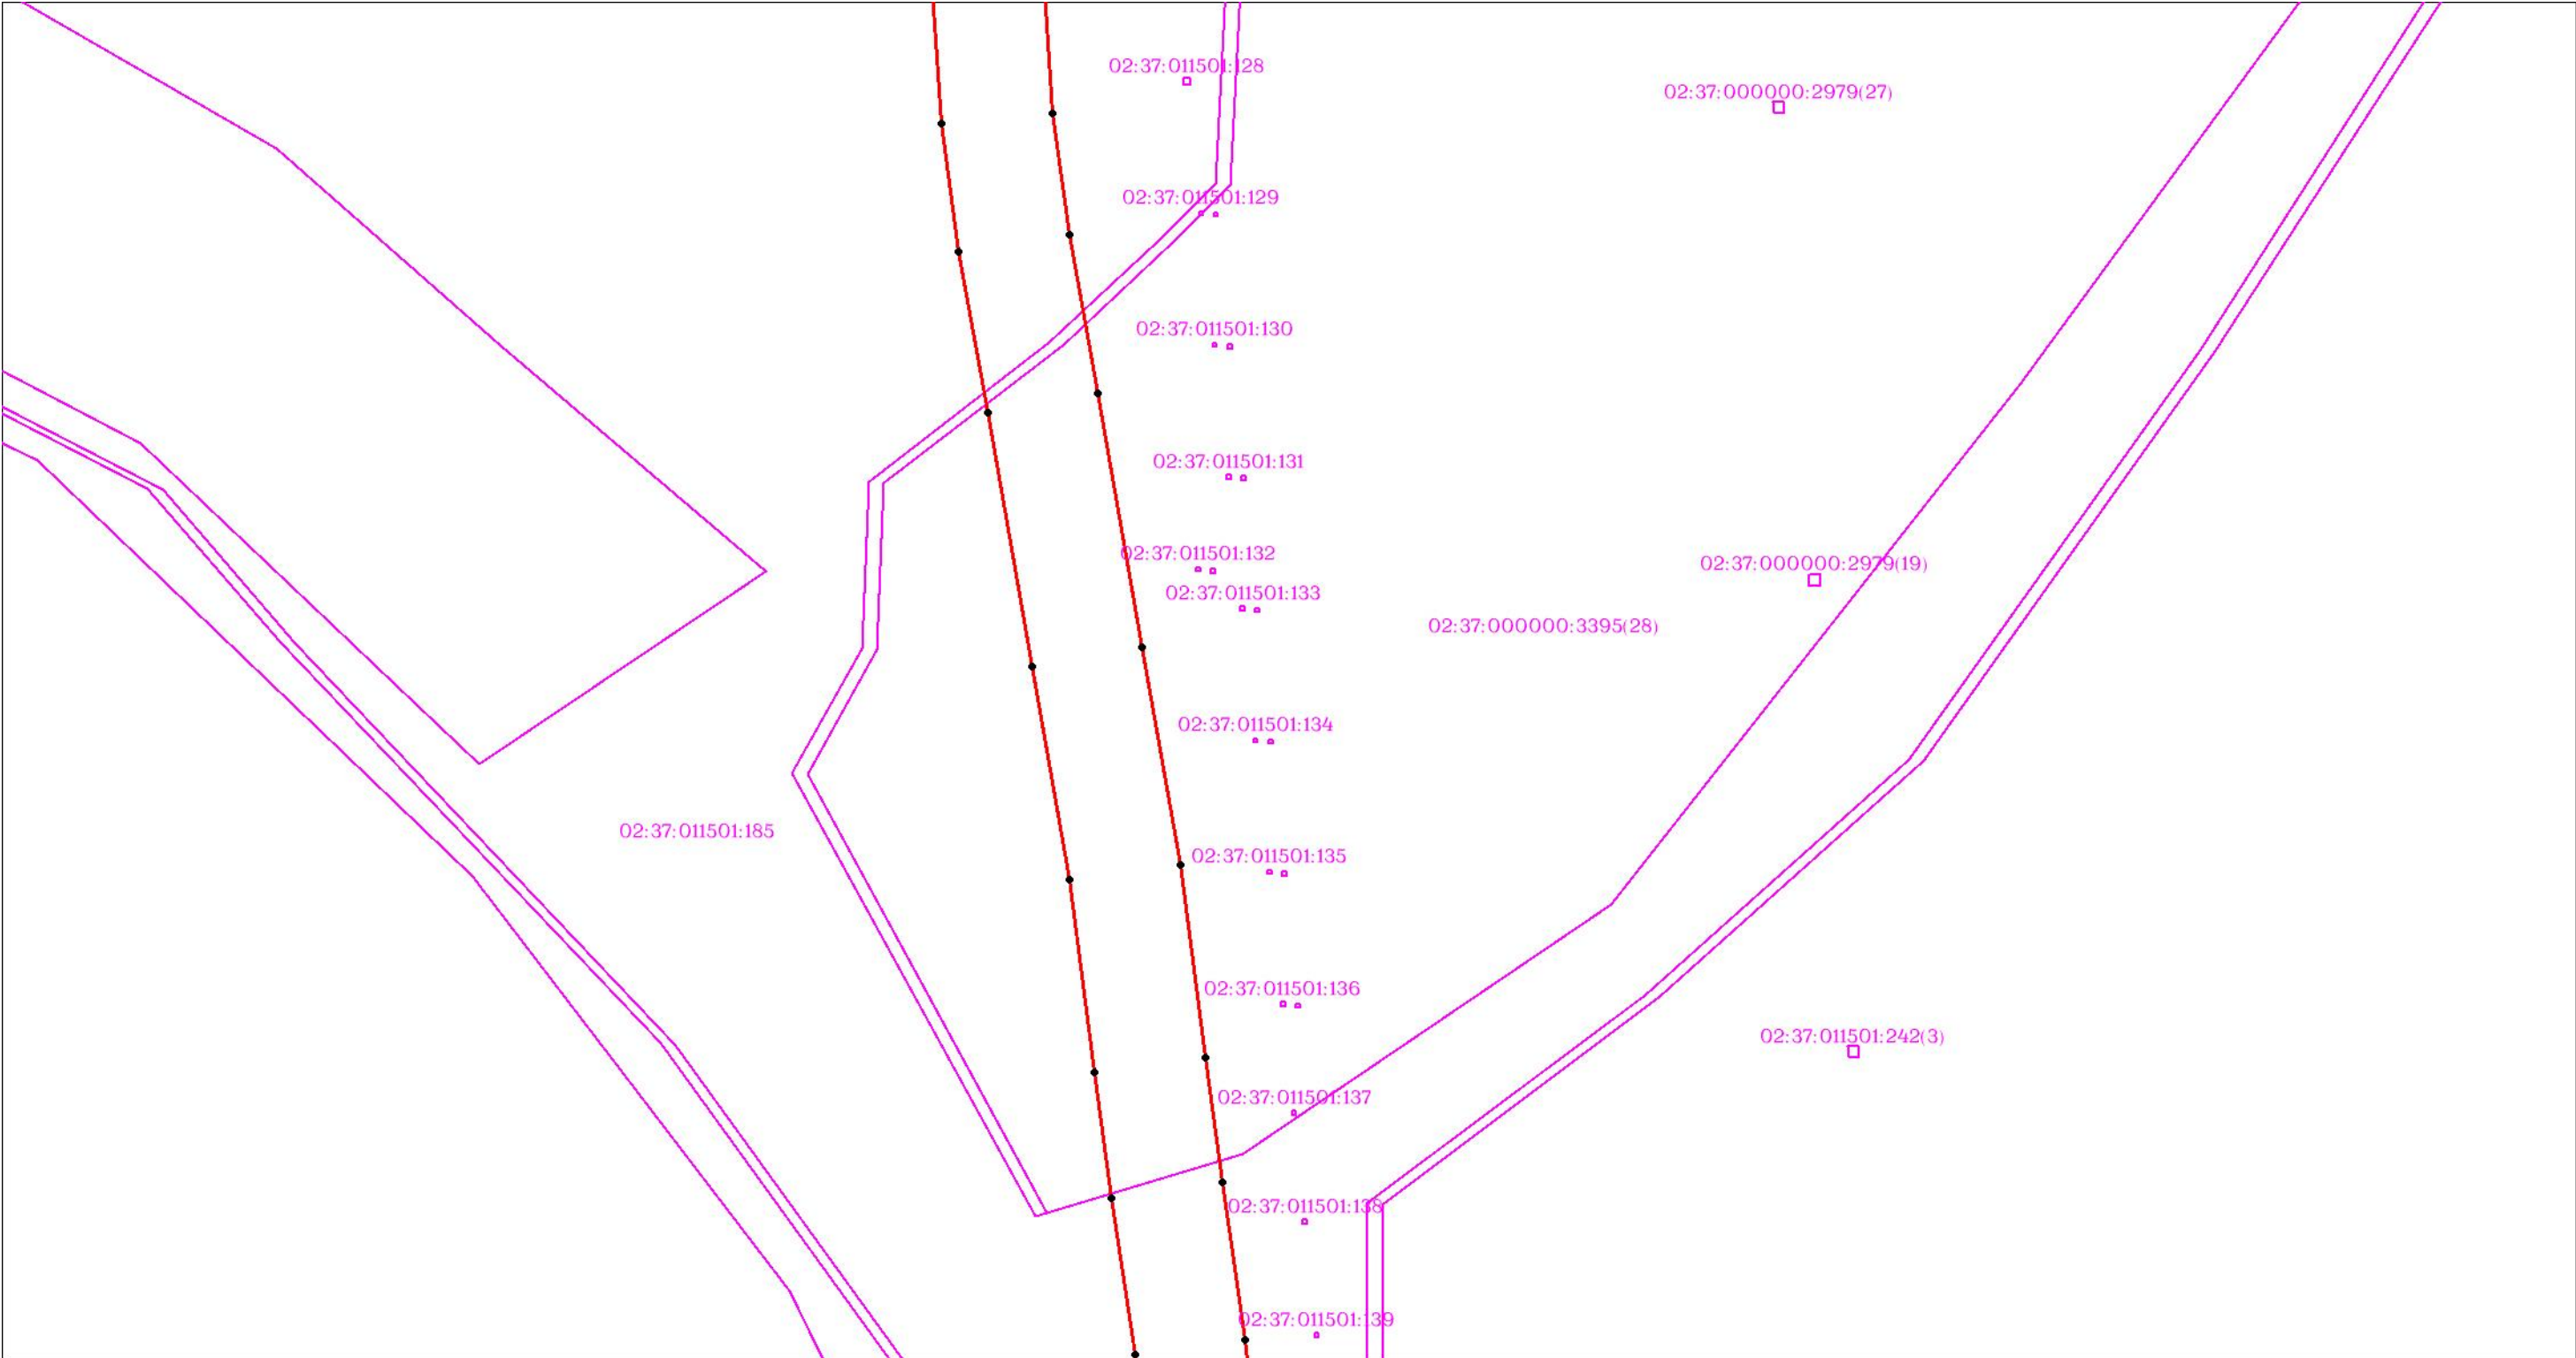

Масштаб 1:3000


Используемые условные знаки и обозначения: приведены на отдельной странице в конце раздела.

ОПИСАНИЕ МЕСТОПОЛОЖЕНИЯ ГРАНИЦ

Публичный сервитут для использования земель и (или) земельных участков в целях эксплуатации существующего трубопровода для продуктов переработки нефти и газа федерального значения: Линейное сооружение - конденсатопровод "Оренбург-Салават-Уфа 2-я нитка"
(наименование объекта, местоположение границ которого описано)

Схема расположения границ публичного сервитута

Выносной лист №177

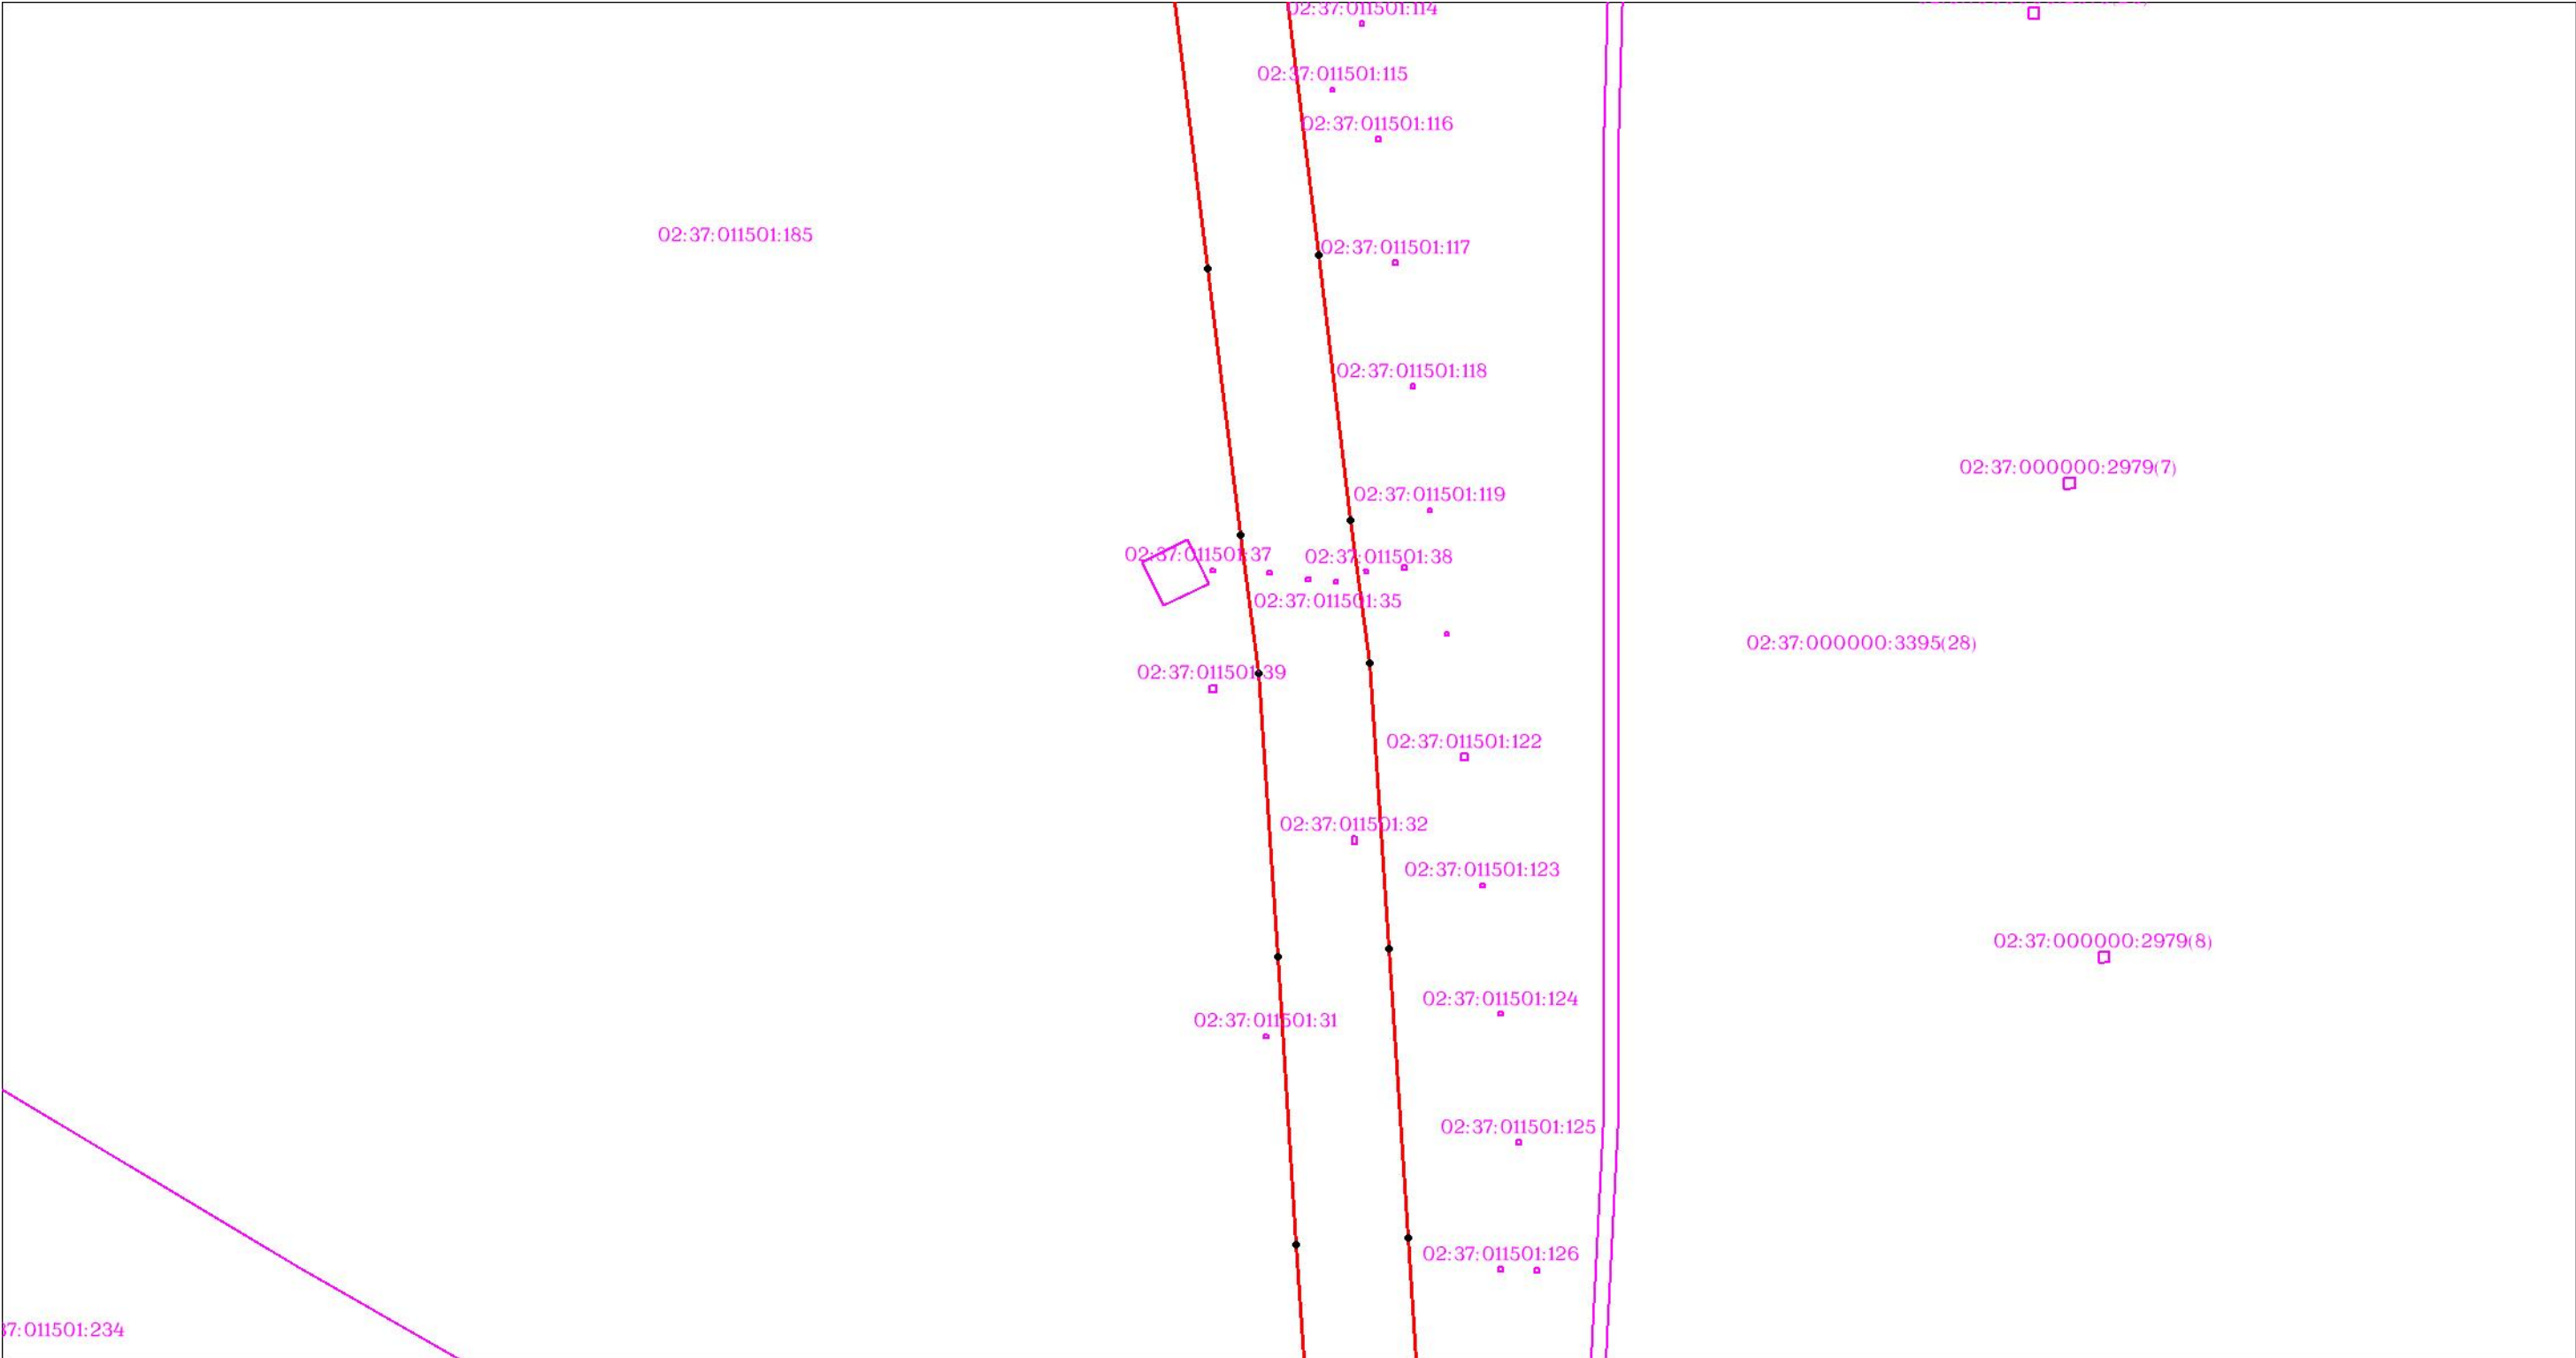

Масштаб 1:3000

Используемые условные знаки и обозначения: приведены на отдельной странице в конце раздела.

ОПИСАНИЕ МЕСТОПОЛОЖЕНИЯ ГРАНИЦ

Публичный сервитут для использования земель и (или) земельных участков в целях эксплуатации существующего трубопровода для продуктов переработки нефти и газа федерального значения: Линейное сооружение - конденсатопровод "Оренбург-Салават-Уфа 2-я нитка"
(наименование объекта, местоположение границ которого описано)

Схема расположения границ публичного сервитута

Выносной лист №178



Масштаб 1:3000


Используемые условные знаки и обозначения: приведены на отдельной странице в конце раздела.

ОПИСАНИЕ МЕСТОПОЛОЖЕНИЯ ГРАНИЦ

Публичный сервитут для использования земель и (или) земельных участков в целях эксплуатации существующего трубопровода для продуктов переработки нефти и газа федерального значения: Линейное сооружение - конденсатопровод "Оренбург-Салават-Уфа 2-я нитка"
(наименование объекта, местоположение границ которого описано)

Схема расположения границ публичного сервитута

Выносной лист №179

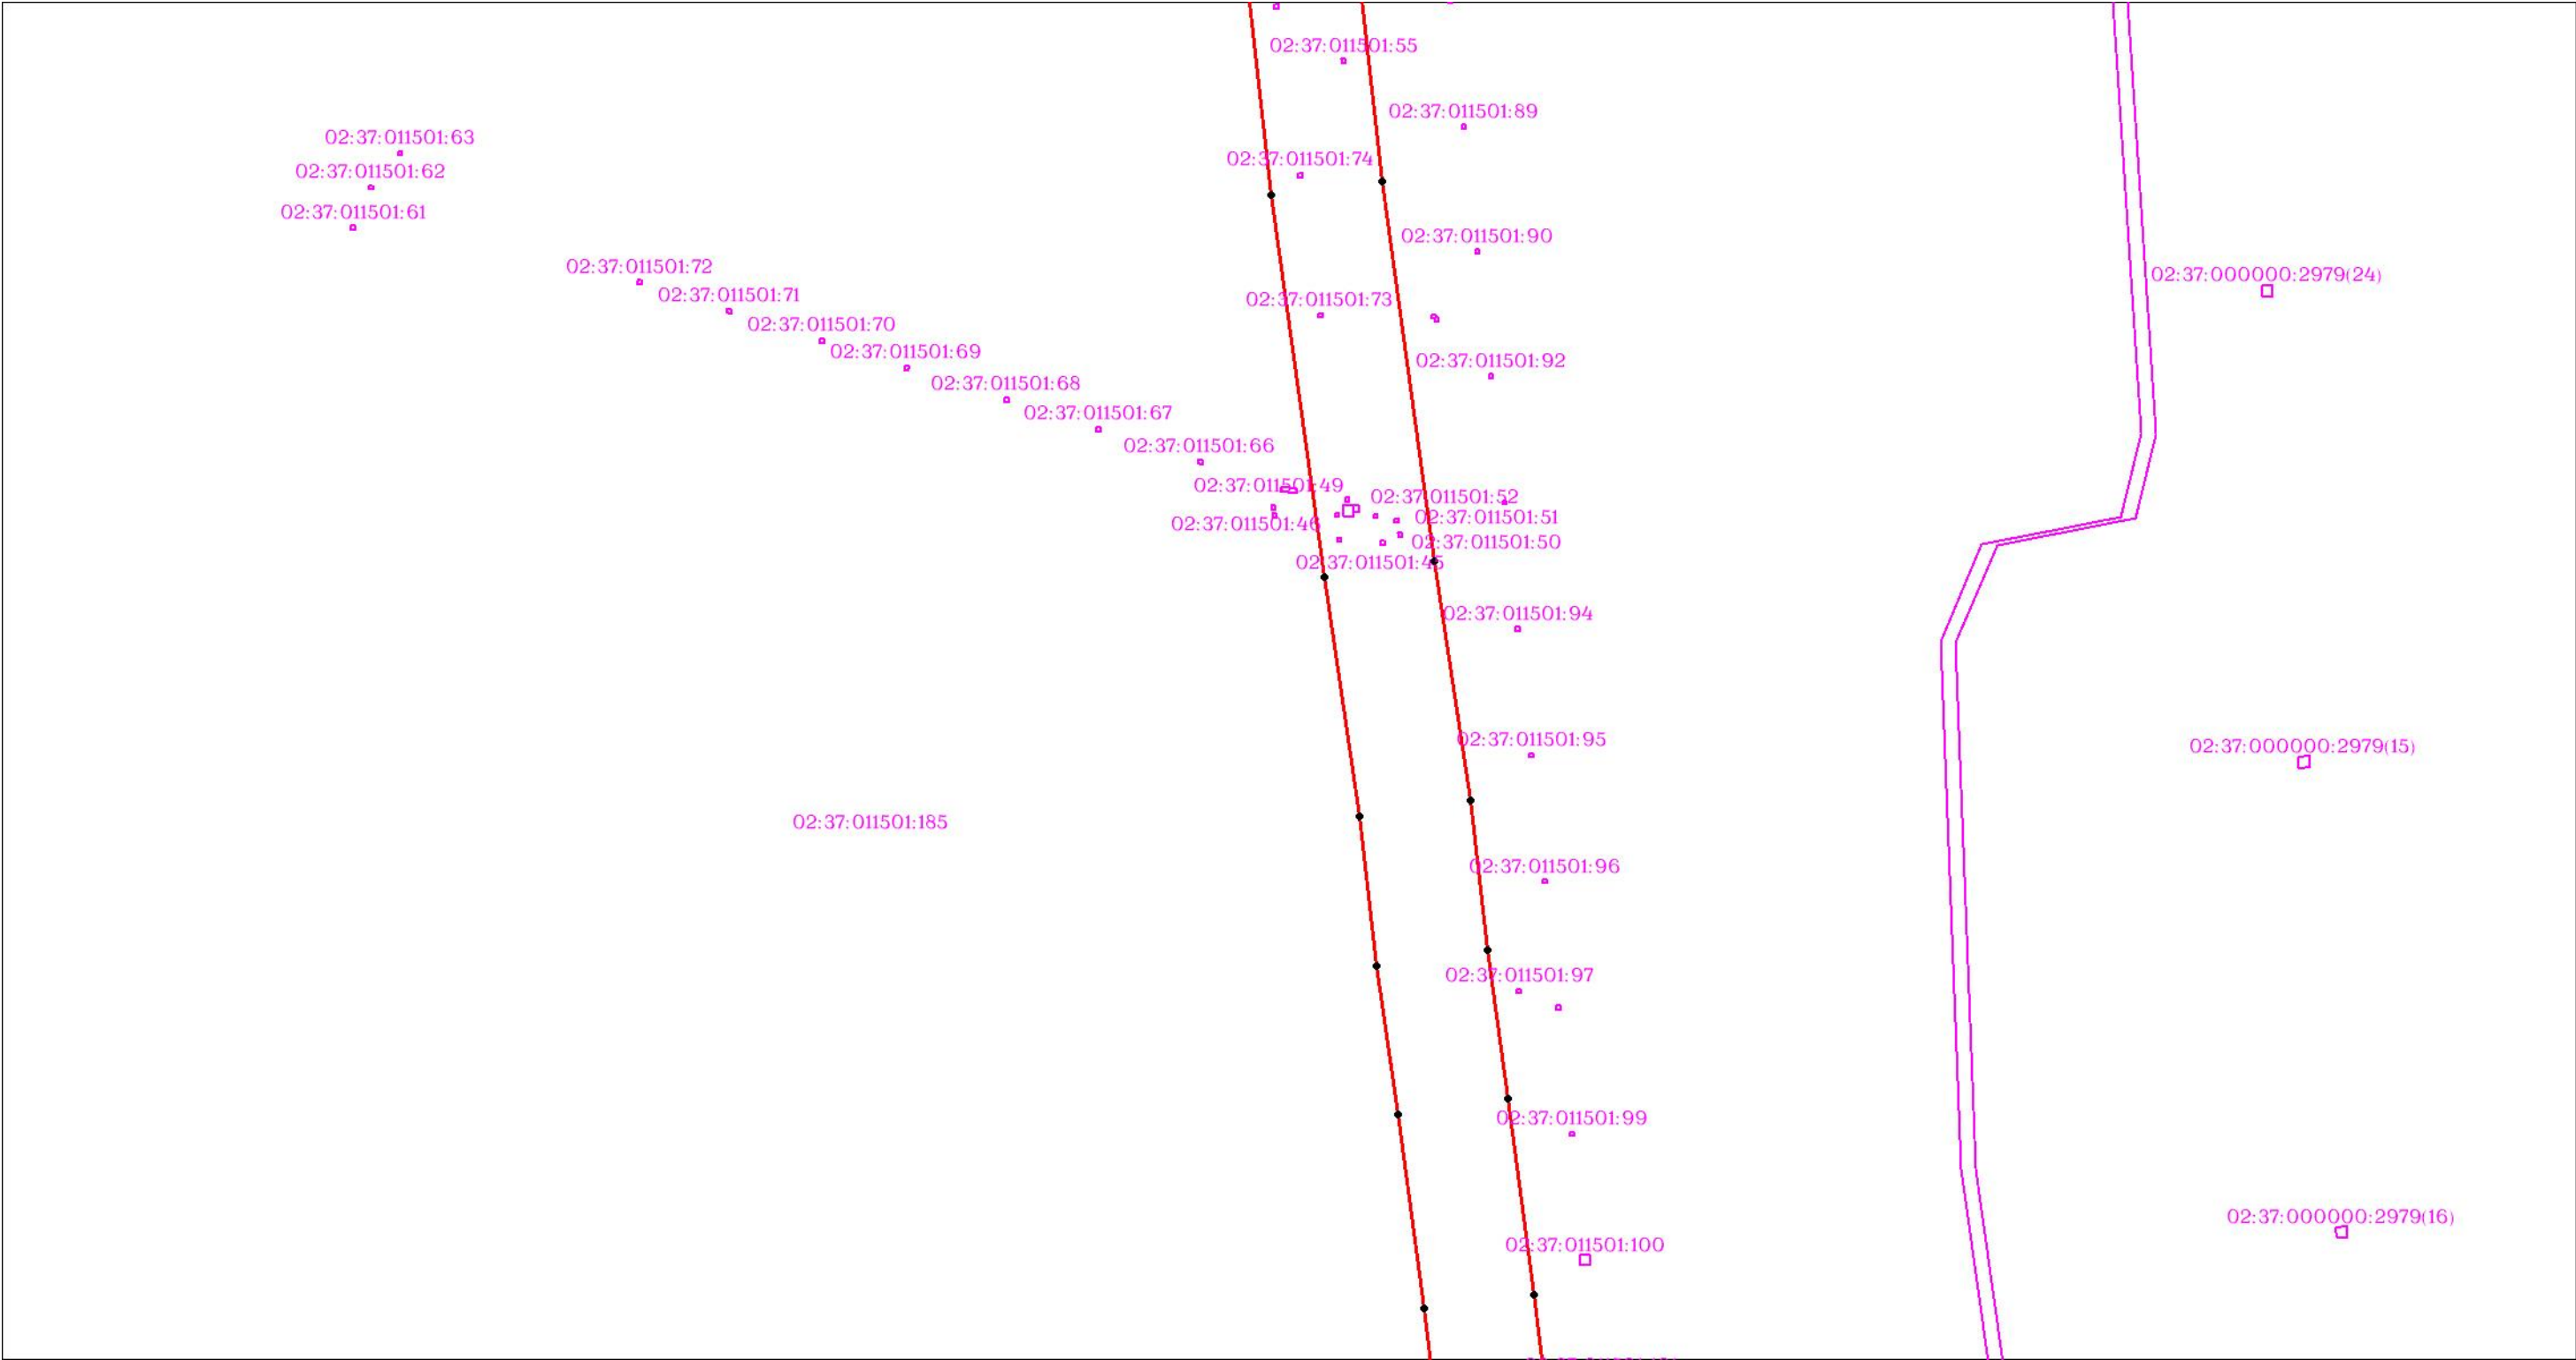

Масштаб 1:3000

Используемые условные знаки и обозначения: приведены на отдельной странице в конце раздела.

ОПИСАНИЕ МЕСТОПОЛОЖЕНИЯ ГРАНИЦ

Публичный сервитут для использования земель и (или) земельных участков в целях эксплуатации существующего трубопровода для продуктов переработки нефти и газа федерального значения: Линейное сооружение - конденсатопровод "Оренбург-Салават-Уфа 2-я нитка"
(наименование объекта, местоположение границ которого описано)

Схема расположения границ публичного сервитута

Выносной лист №180



Масштаб 1:3000


Используемые условные знаки и обозначения: приведены на отдельной странице в конце раздела.

ОПИСАНИЕ МЕСТОПОЛОЖЕНИЯ ГРАНИЦ

Публичный сервитут для использования земель и (или) земельных участков в целях эксплуатации существующего трубопровода для продуктов переработки нефти и газа федерального значения: Линейное сооружение - конденсатопровод "Оренбург-Салават-Уфа 2-я нитка"
(наименование объекта, местоположение границ которого описано)

Схема расположения границ публичного сервитута

Выносной лист №181

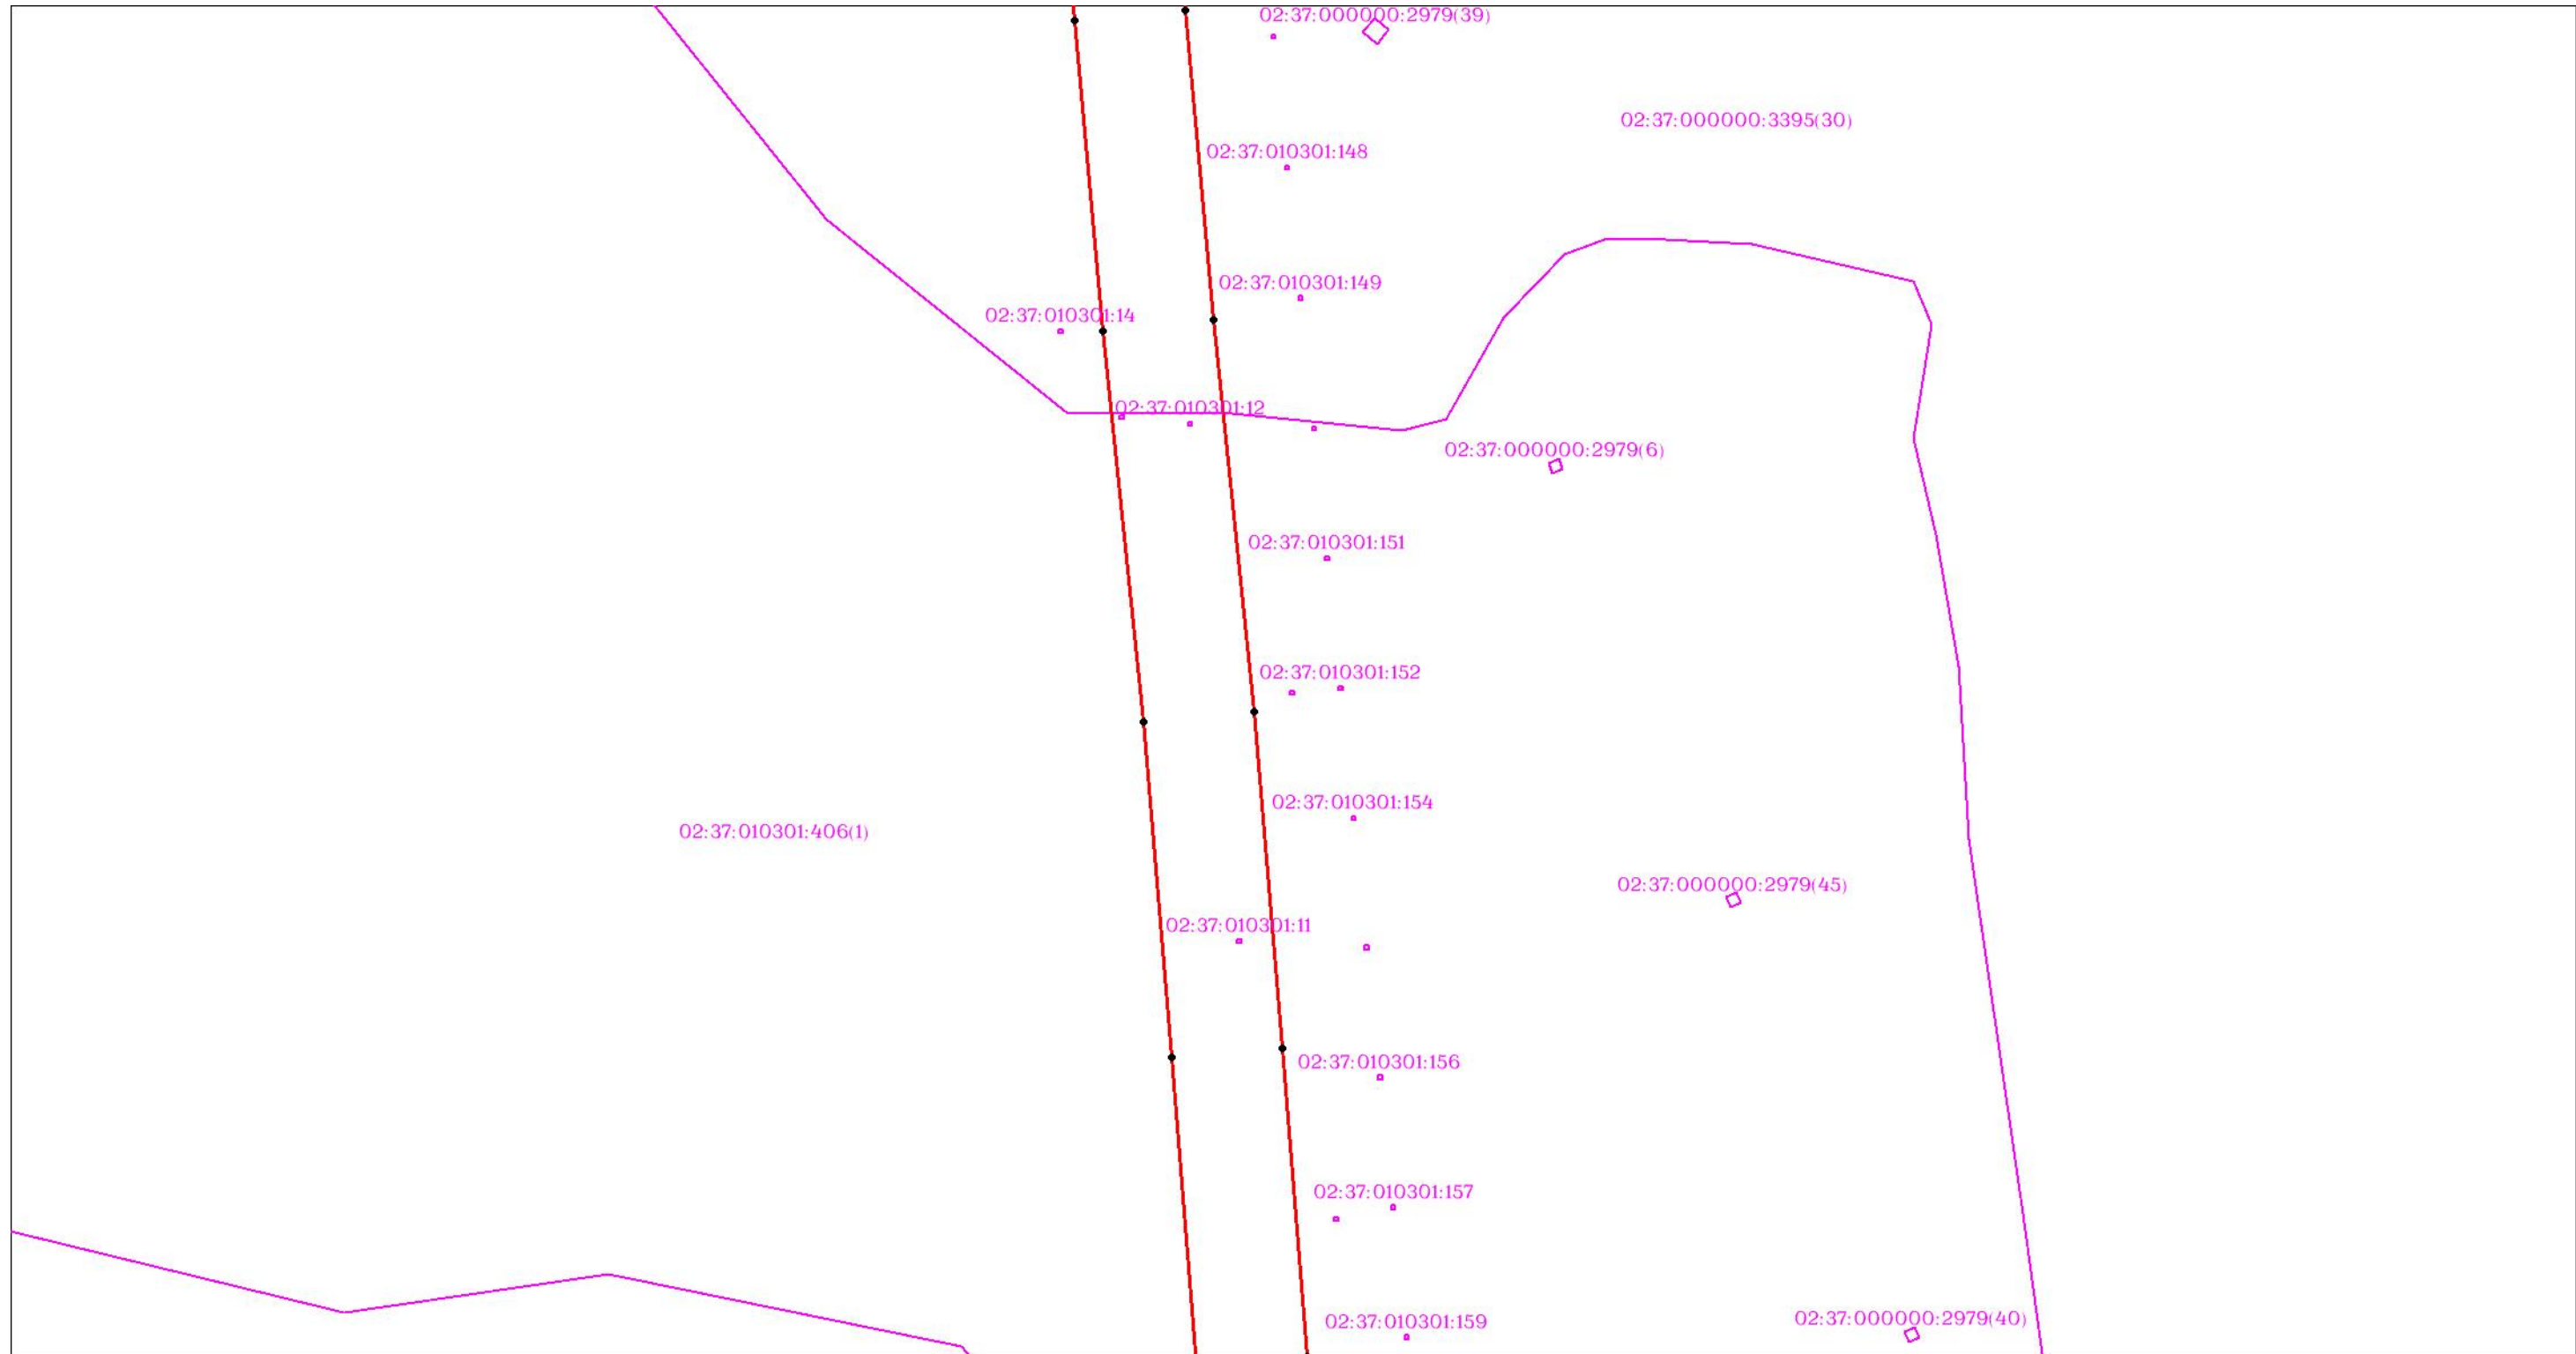

Масштаб 1:3000

Используемые условные знаки и обозначения: приведены на отдельной странице в конце раздела.

ОПИСАНИЕ МЕСТОПОЛОЖЕНИЯ ГРАНИЦ

Публичный сервитут для использования земель и (или) земельных участков в целях эксплуатации существующего трубопровода для продуктов переработки нефти и газа федерального значения: Линейное сооружение - конденсатопровод "Оренбург-Салават-Уфа 2-я нитка"
(наименование объекта, местоположение границ которого описано)

Схема расположения границ публичного сервитута

Выносной лист №182



Масштаб 1:3000


Используемые условные знаки и обозначения: приведены на отдельной странице в конце раздела.

ОПИСАНИЕ МЕСТОПОЛОЖЕНИЯ ГРАНИЦ

Публичный сервитут для использования земель и (или) земельных участков в целях эксплуатации существующего трубопровода для продуктов переработки нефти и газа федерального значения: Линейное сооружение - конденсатопровод "Оренбург-Салават-Уфа 2-я нитка"
(наименование объекта, местоположение границ которого описано)

Схема расположения границ публичного сервитута

Выносной лист №183

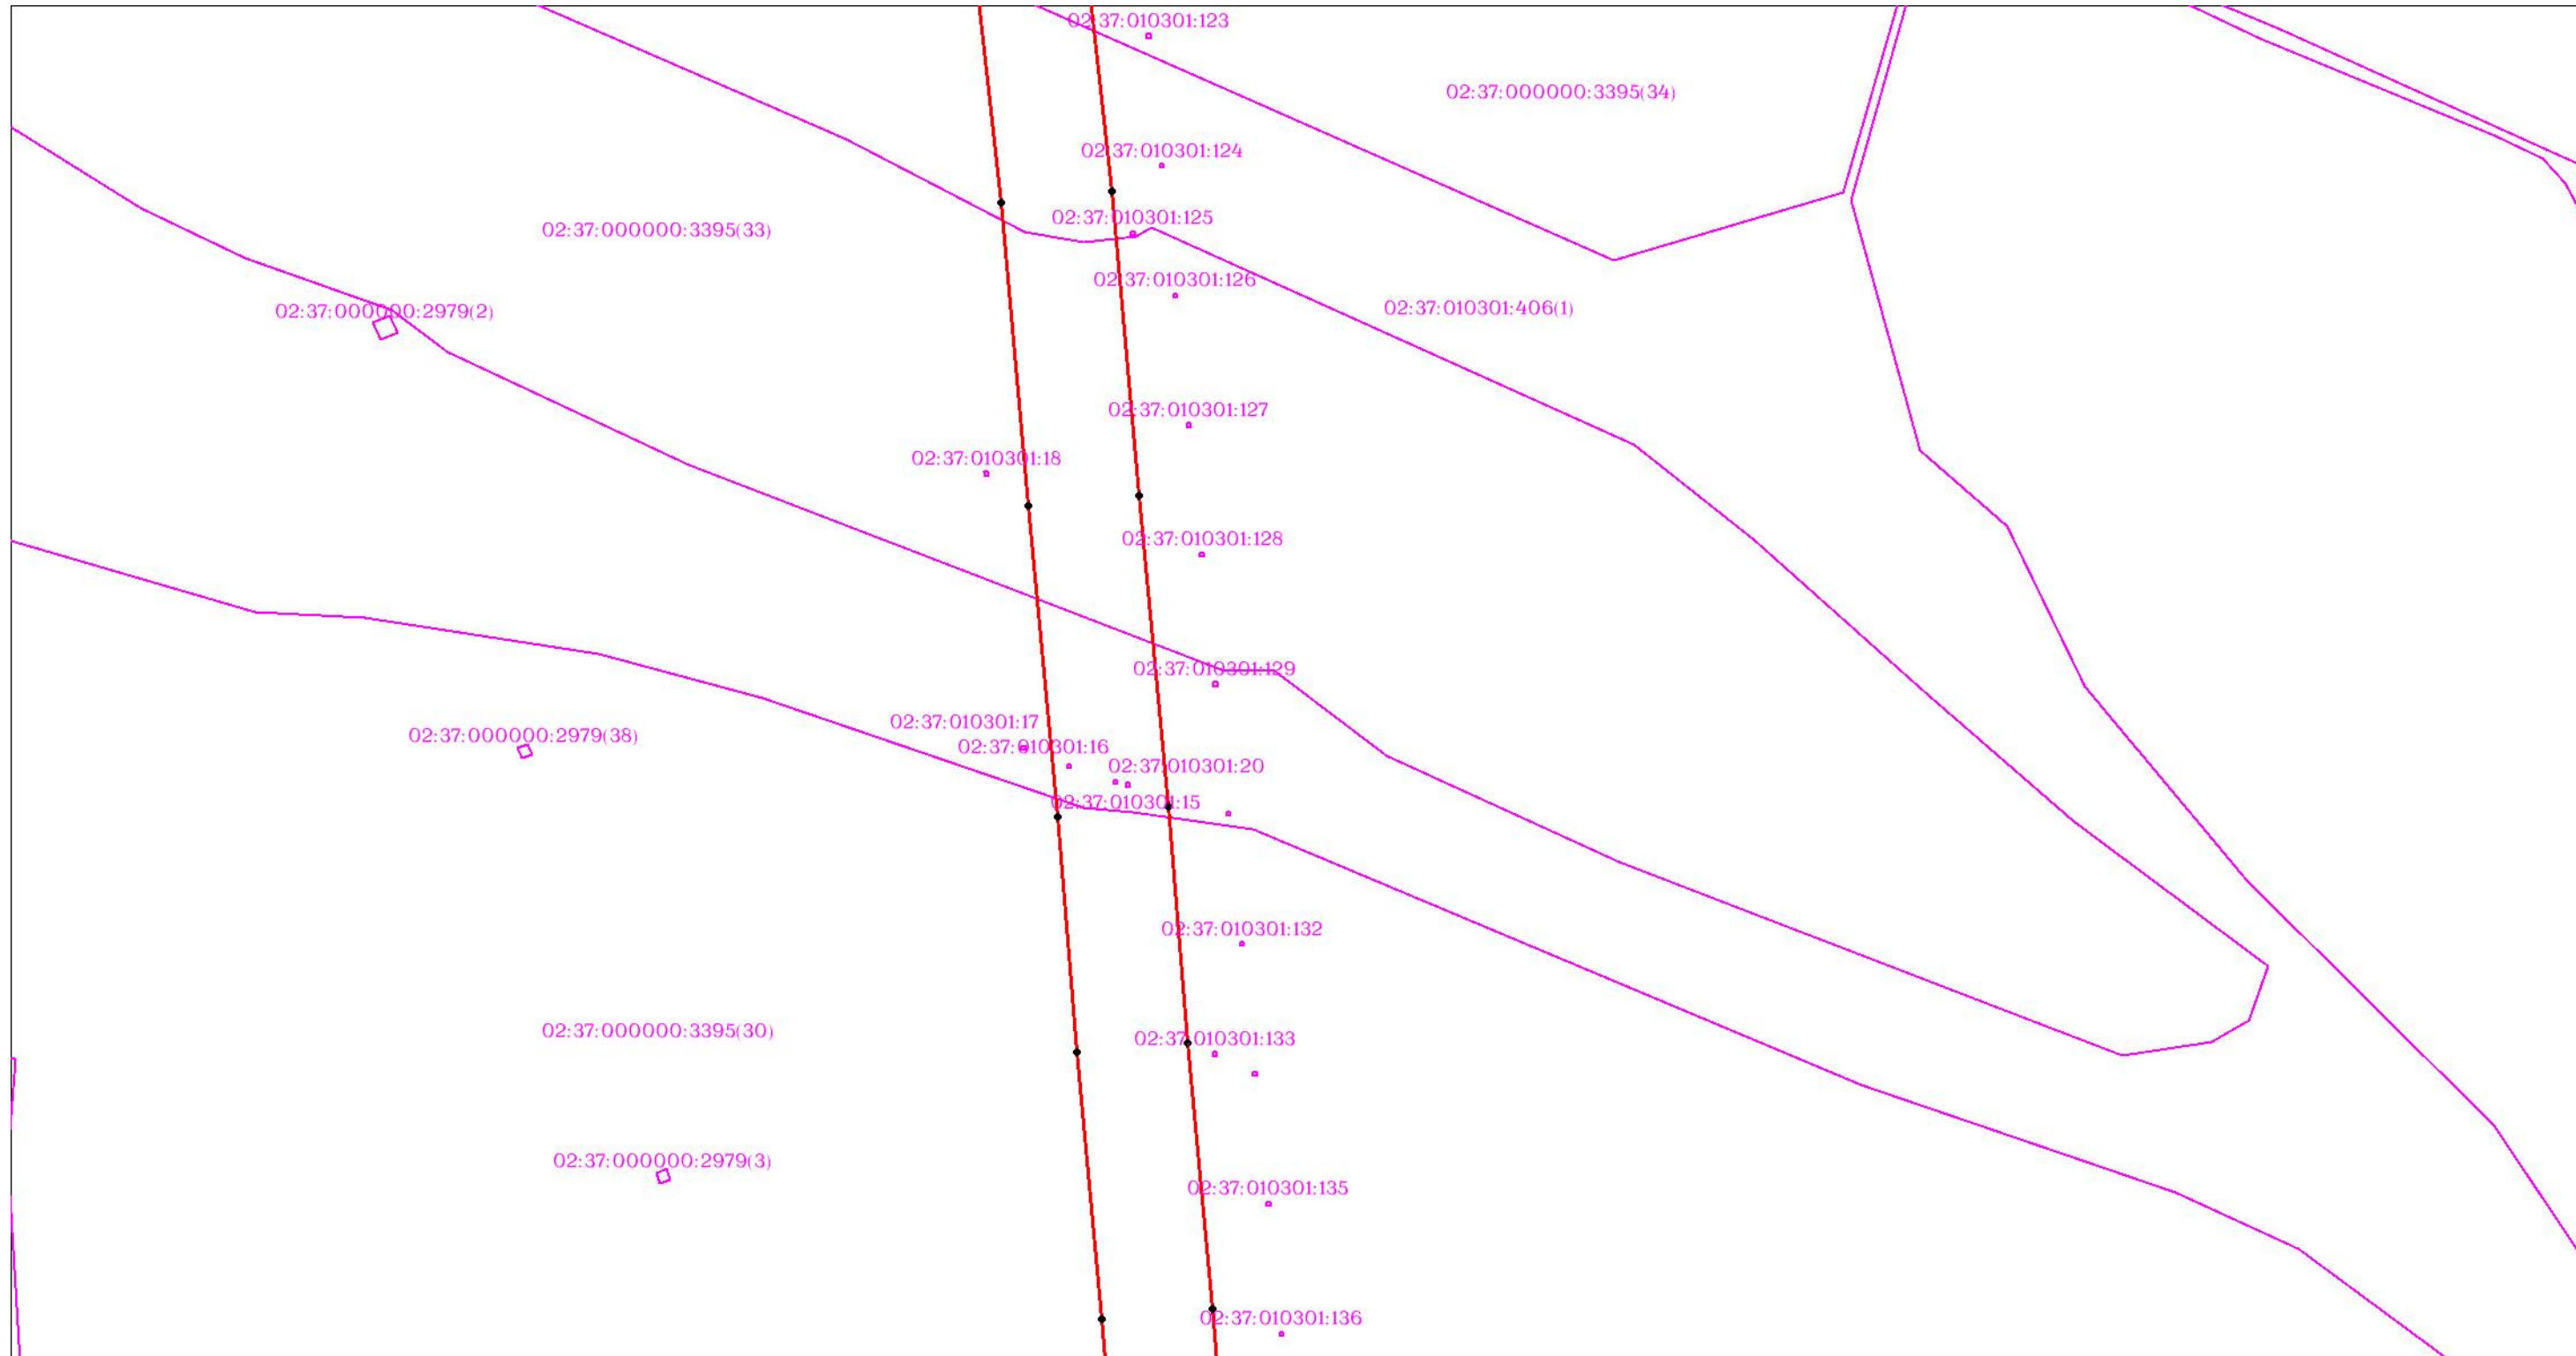

Масштаб 1:3000


Используемые условные знаки и обозначения: приведены на отдельной странице в конце раздела.

ОПИСАНИЕ МЕСТОПОЛОЖЕНИЯ ГРАНИЦ

Публичный сервитут для использования земель и (или) земельных участков в целях эксплуатации существующего трубопровода для продуктов переработки нефти и газа федерального значения: Линейное сооружение - конденсатопровод "Оренбург-Салават-Уфа 2-я нитка"
(наименование объекта, местоположение границ которого описано)

Схема расположения границ публичного сервитута

Выносной лист №184

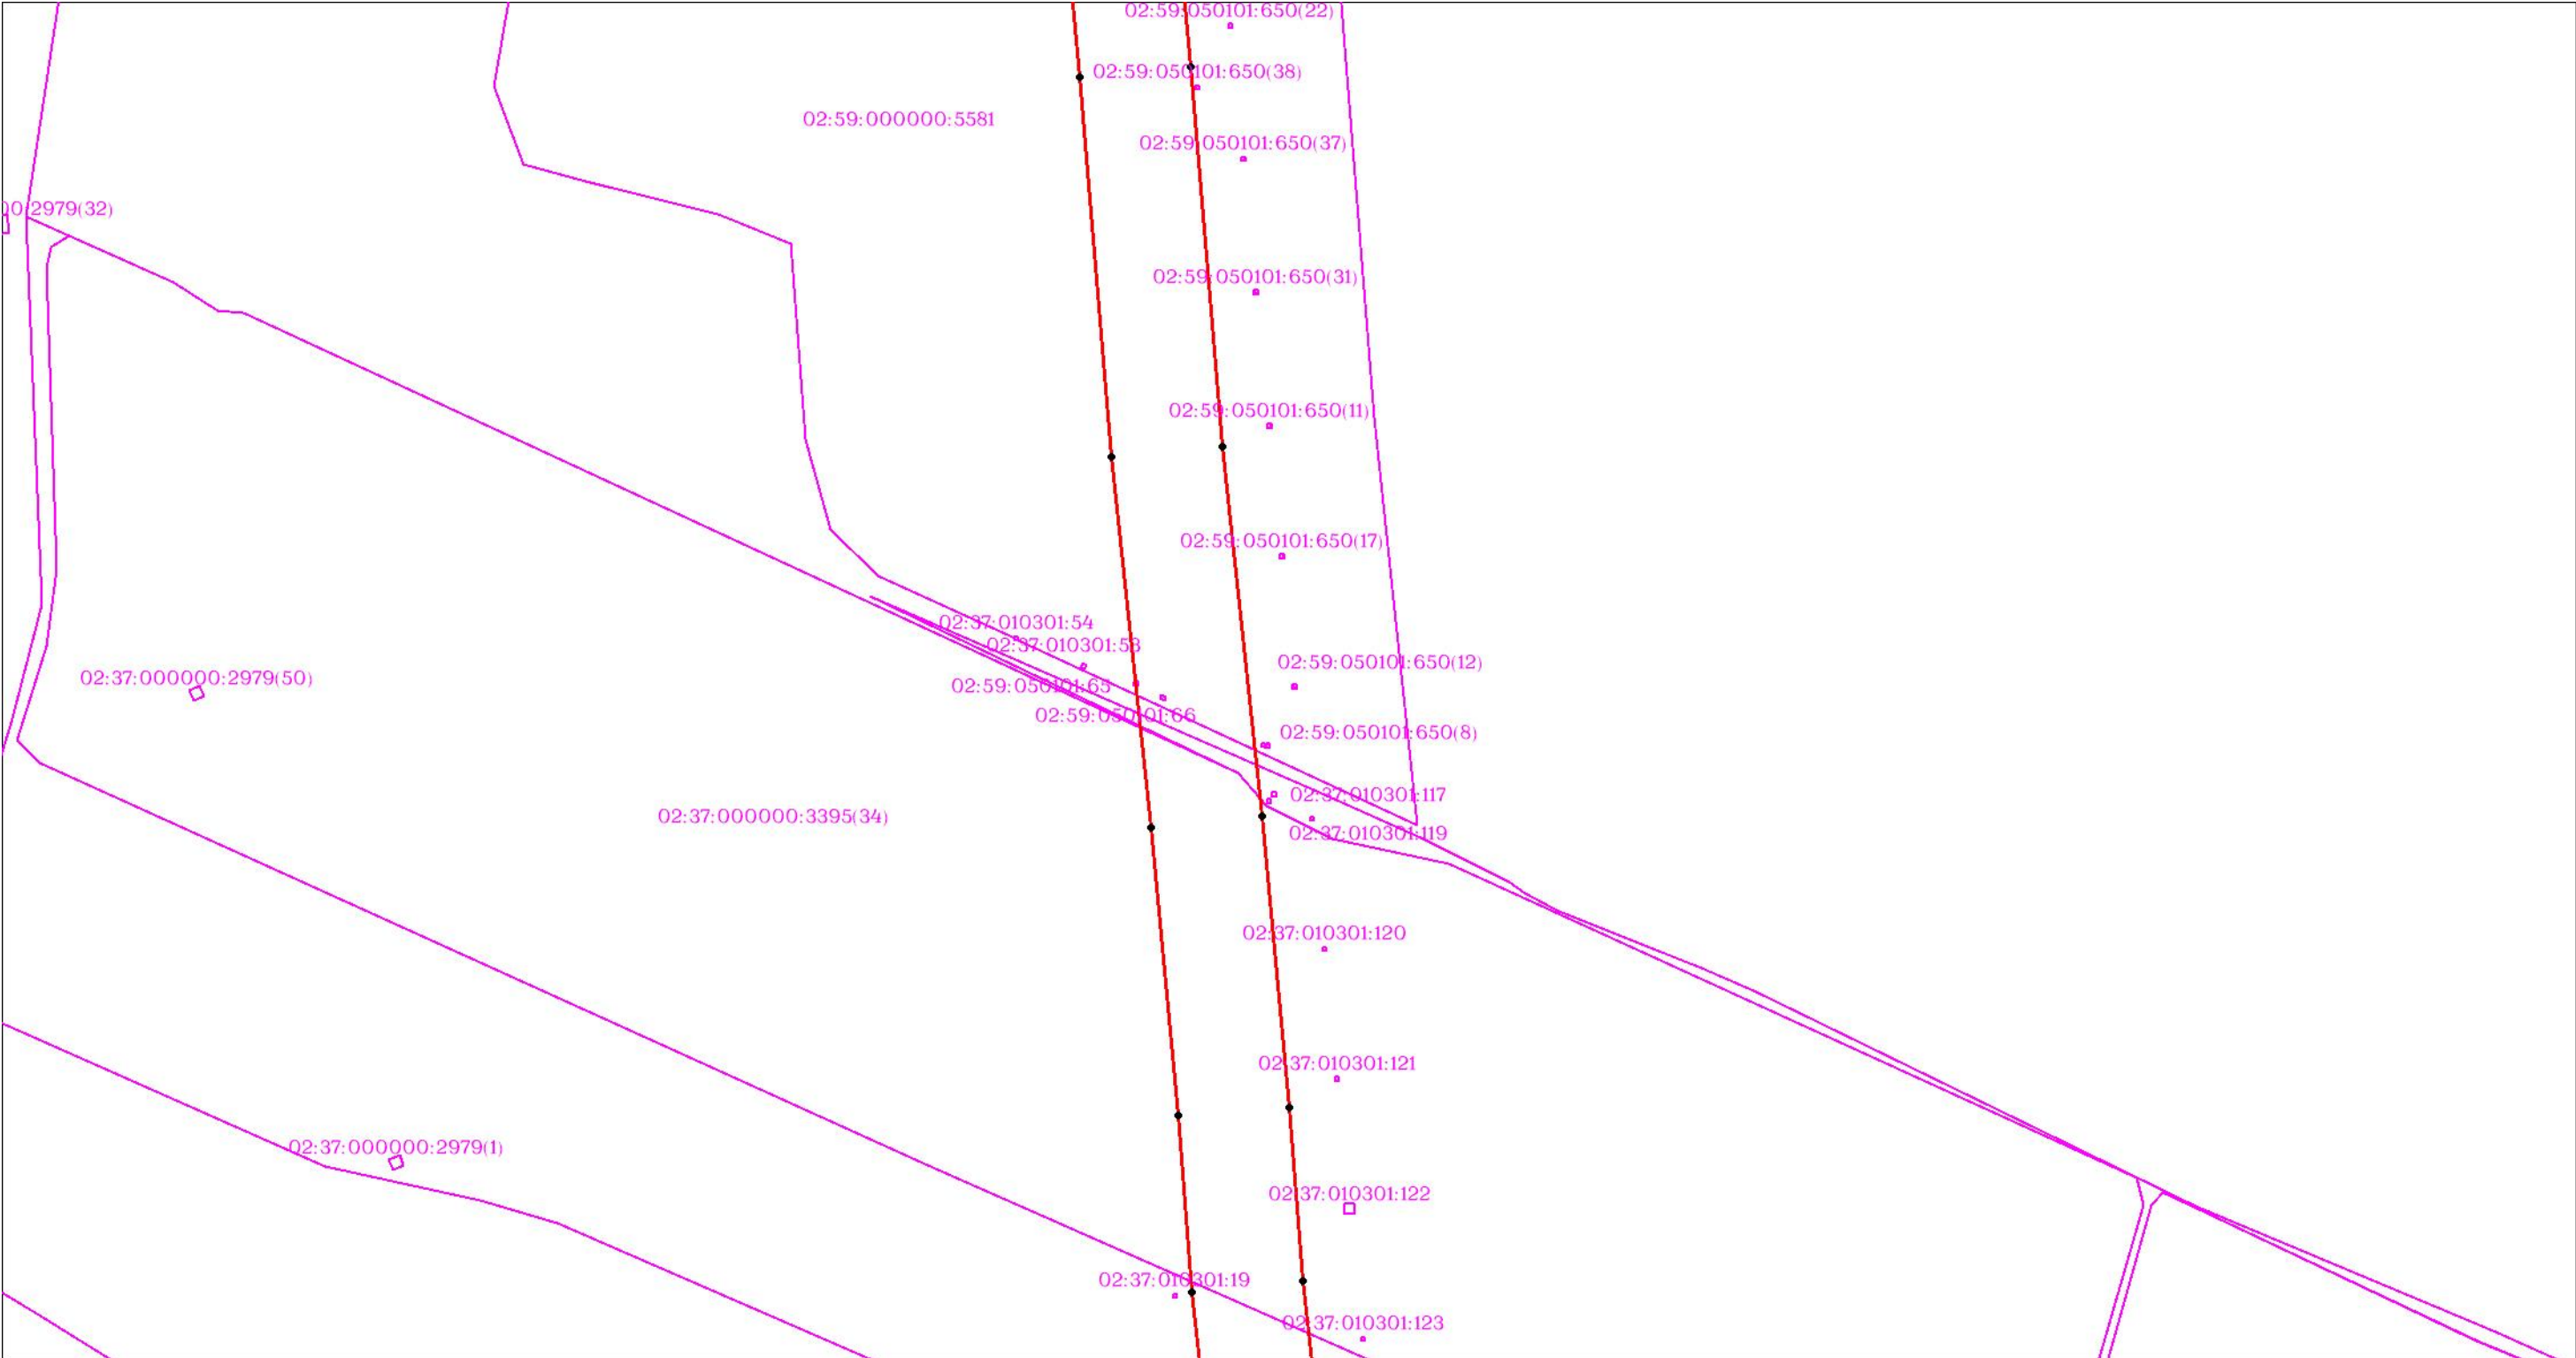

Масштаб 1:3000


Используемые условные знаки и обозначения: приведены на отдельной странице в конце раздела.

ОПИСАНИЕ МЕСТОПОЛОЖЕНИЯ ГРАНИЦ

Публичный сервитут для использования земель и (или) земельных участков в целях эксплуатации существующего трубопровода для продуктов переработки нефти и газа федерального значения: Линейное сооружение - конденсатопровод "Оренбург-Салават-Уфа 2-я нитка"
(наименование объекта, местоположение границ которого описано)

Схема расположения границ публичного сервитута

Выносной лист №185

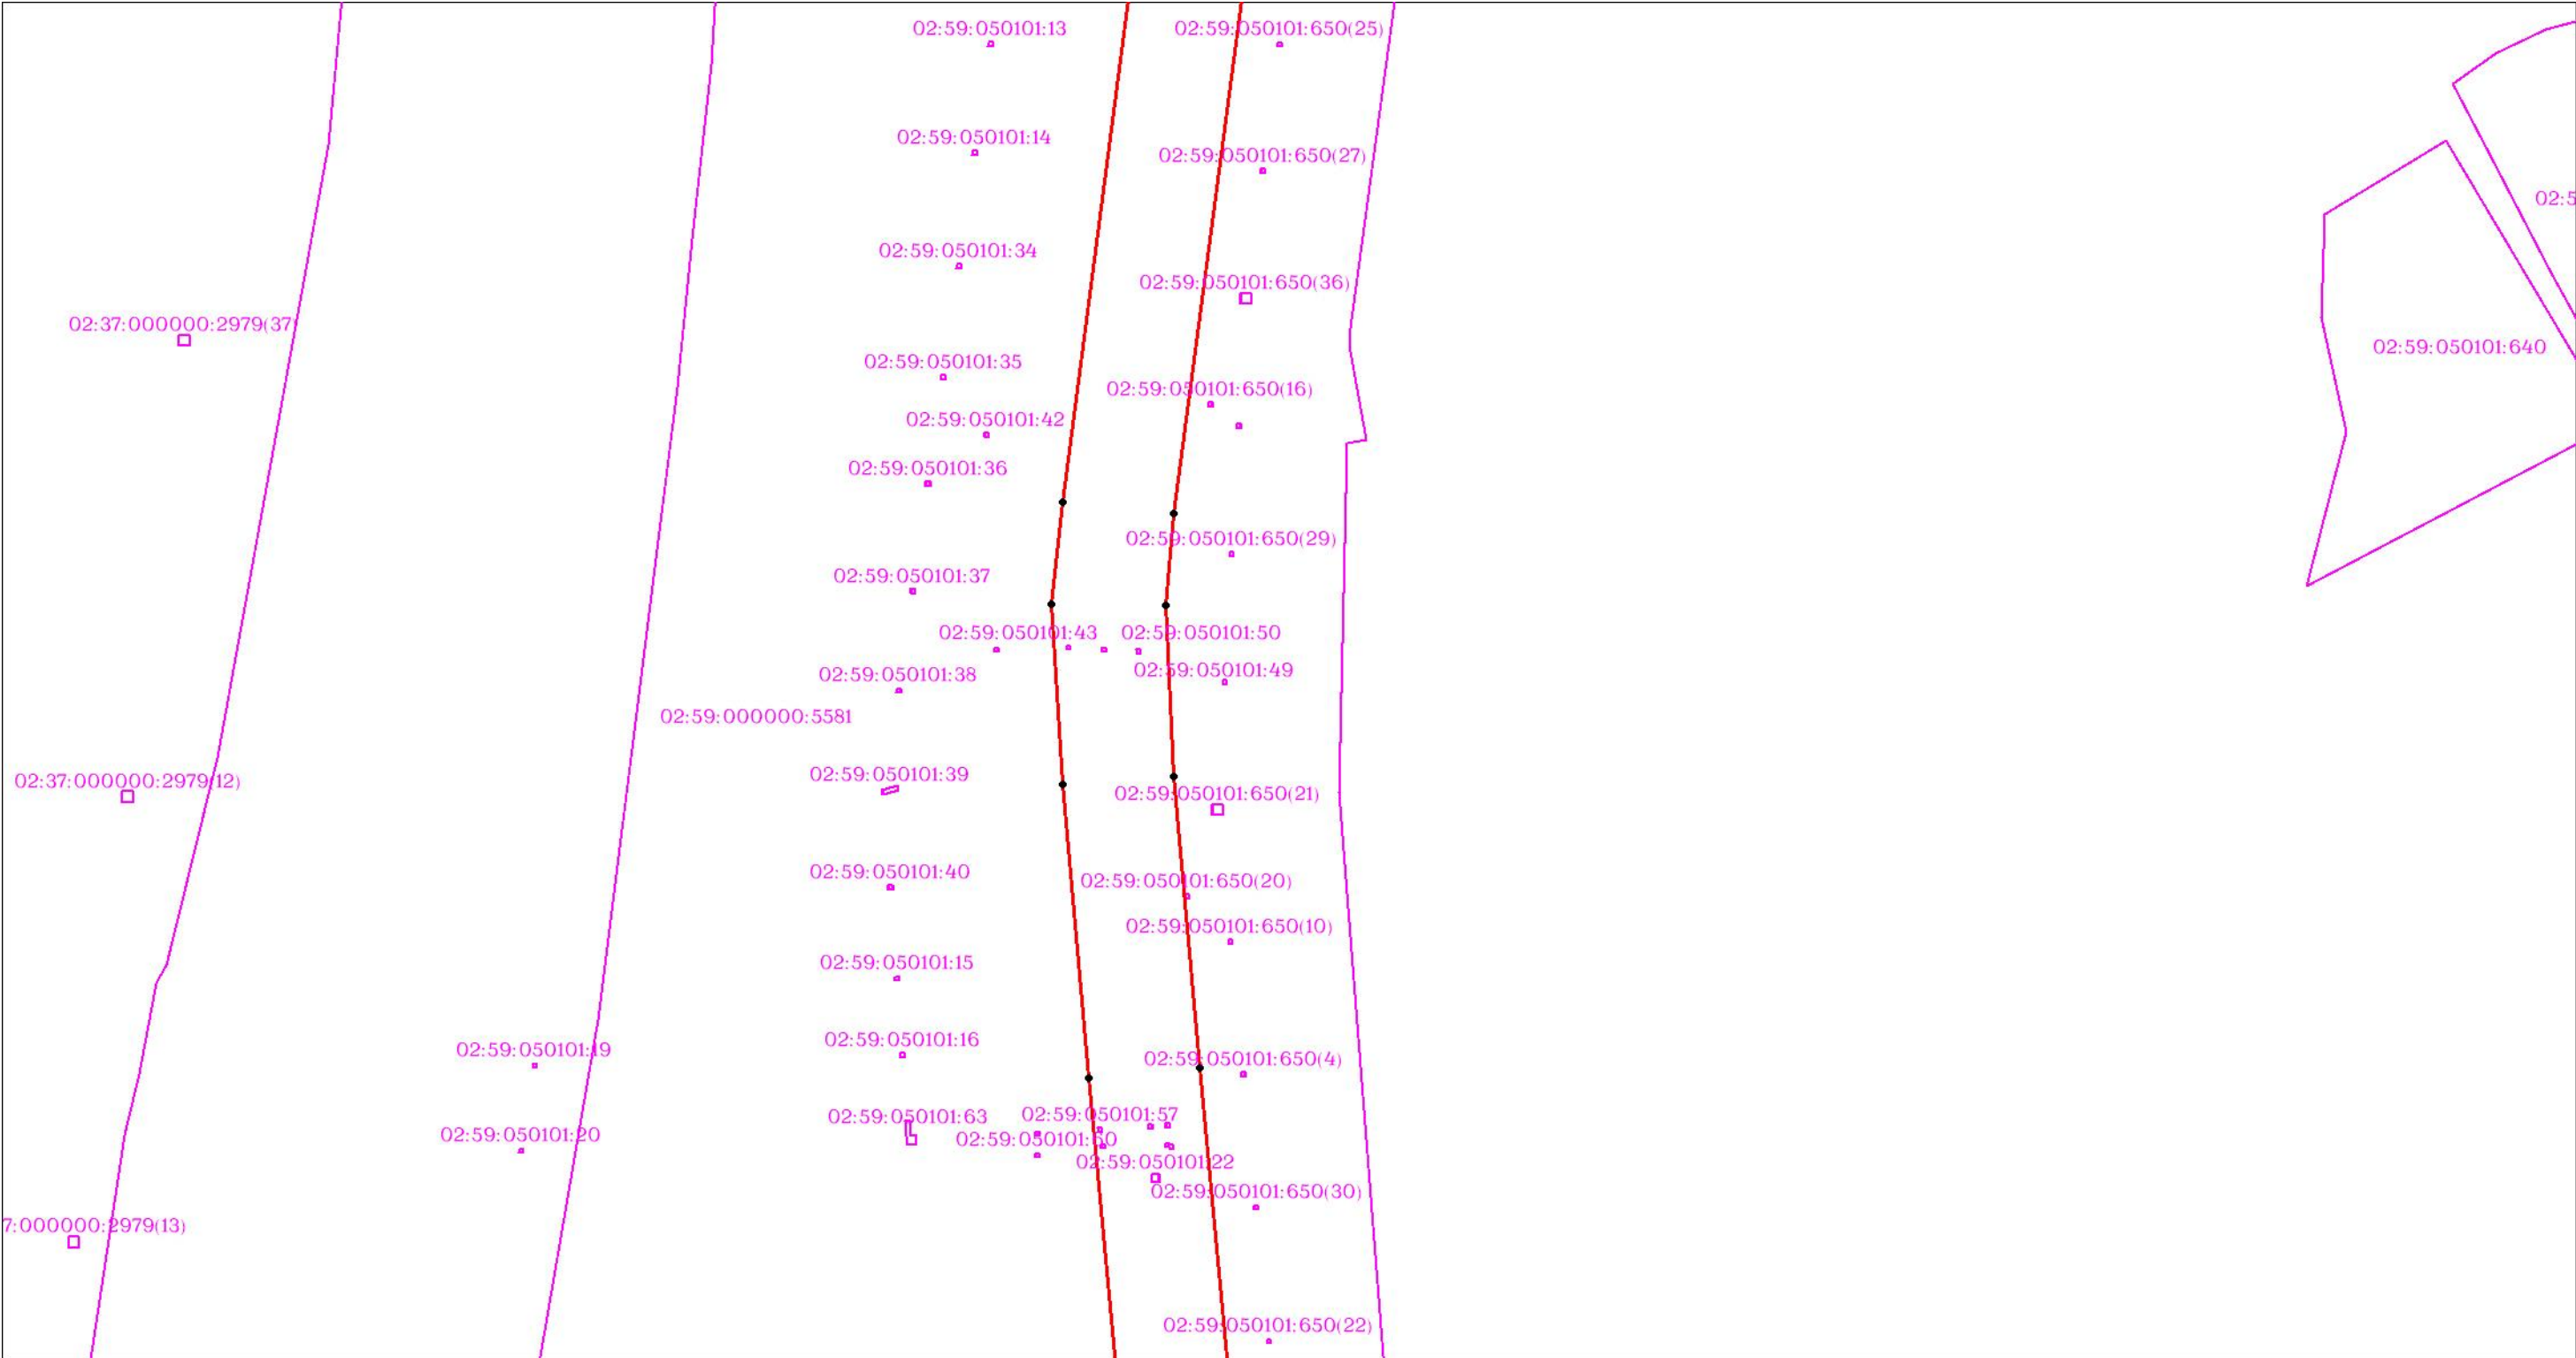

Масштаб 1:3000


Используемые условные знаки и обозначения: приведены на отдельной странице в конце раздела.

ОПИСАНИЕ МЕСТОПОЛОЖЕНИЯ ГРАНИЦ

Публичный сервитут для использования земель и (или) земельных участков в целях эксплуатации существующего трубопровода для продуктов переработки нефти и газа федерального значения: Линейное сооружение - конденсатопровод "Оренбург-Салават-Уфа 2-я нитка"
(наименование объекта, местоположение границ которого описано)

Схема расположения границ публичного сервитута

Выносной лист №186

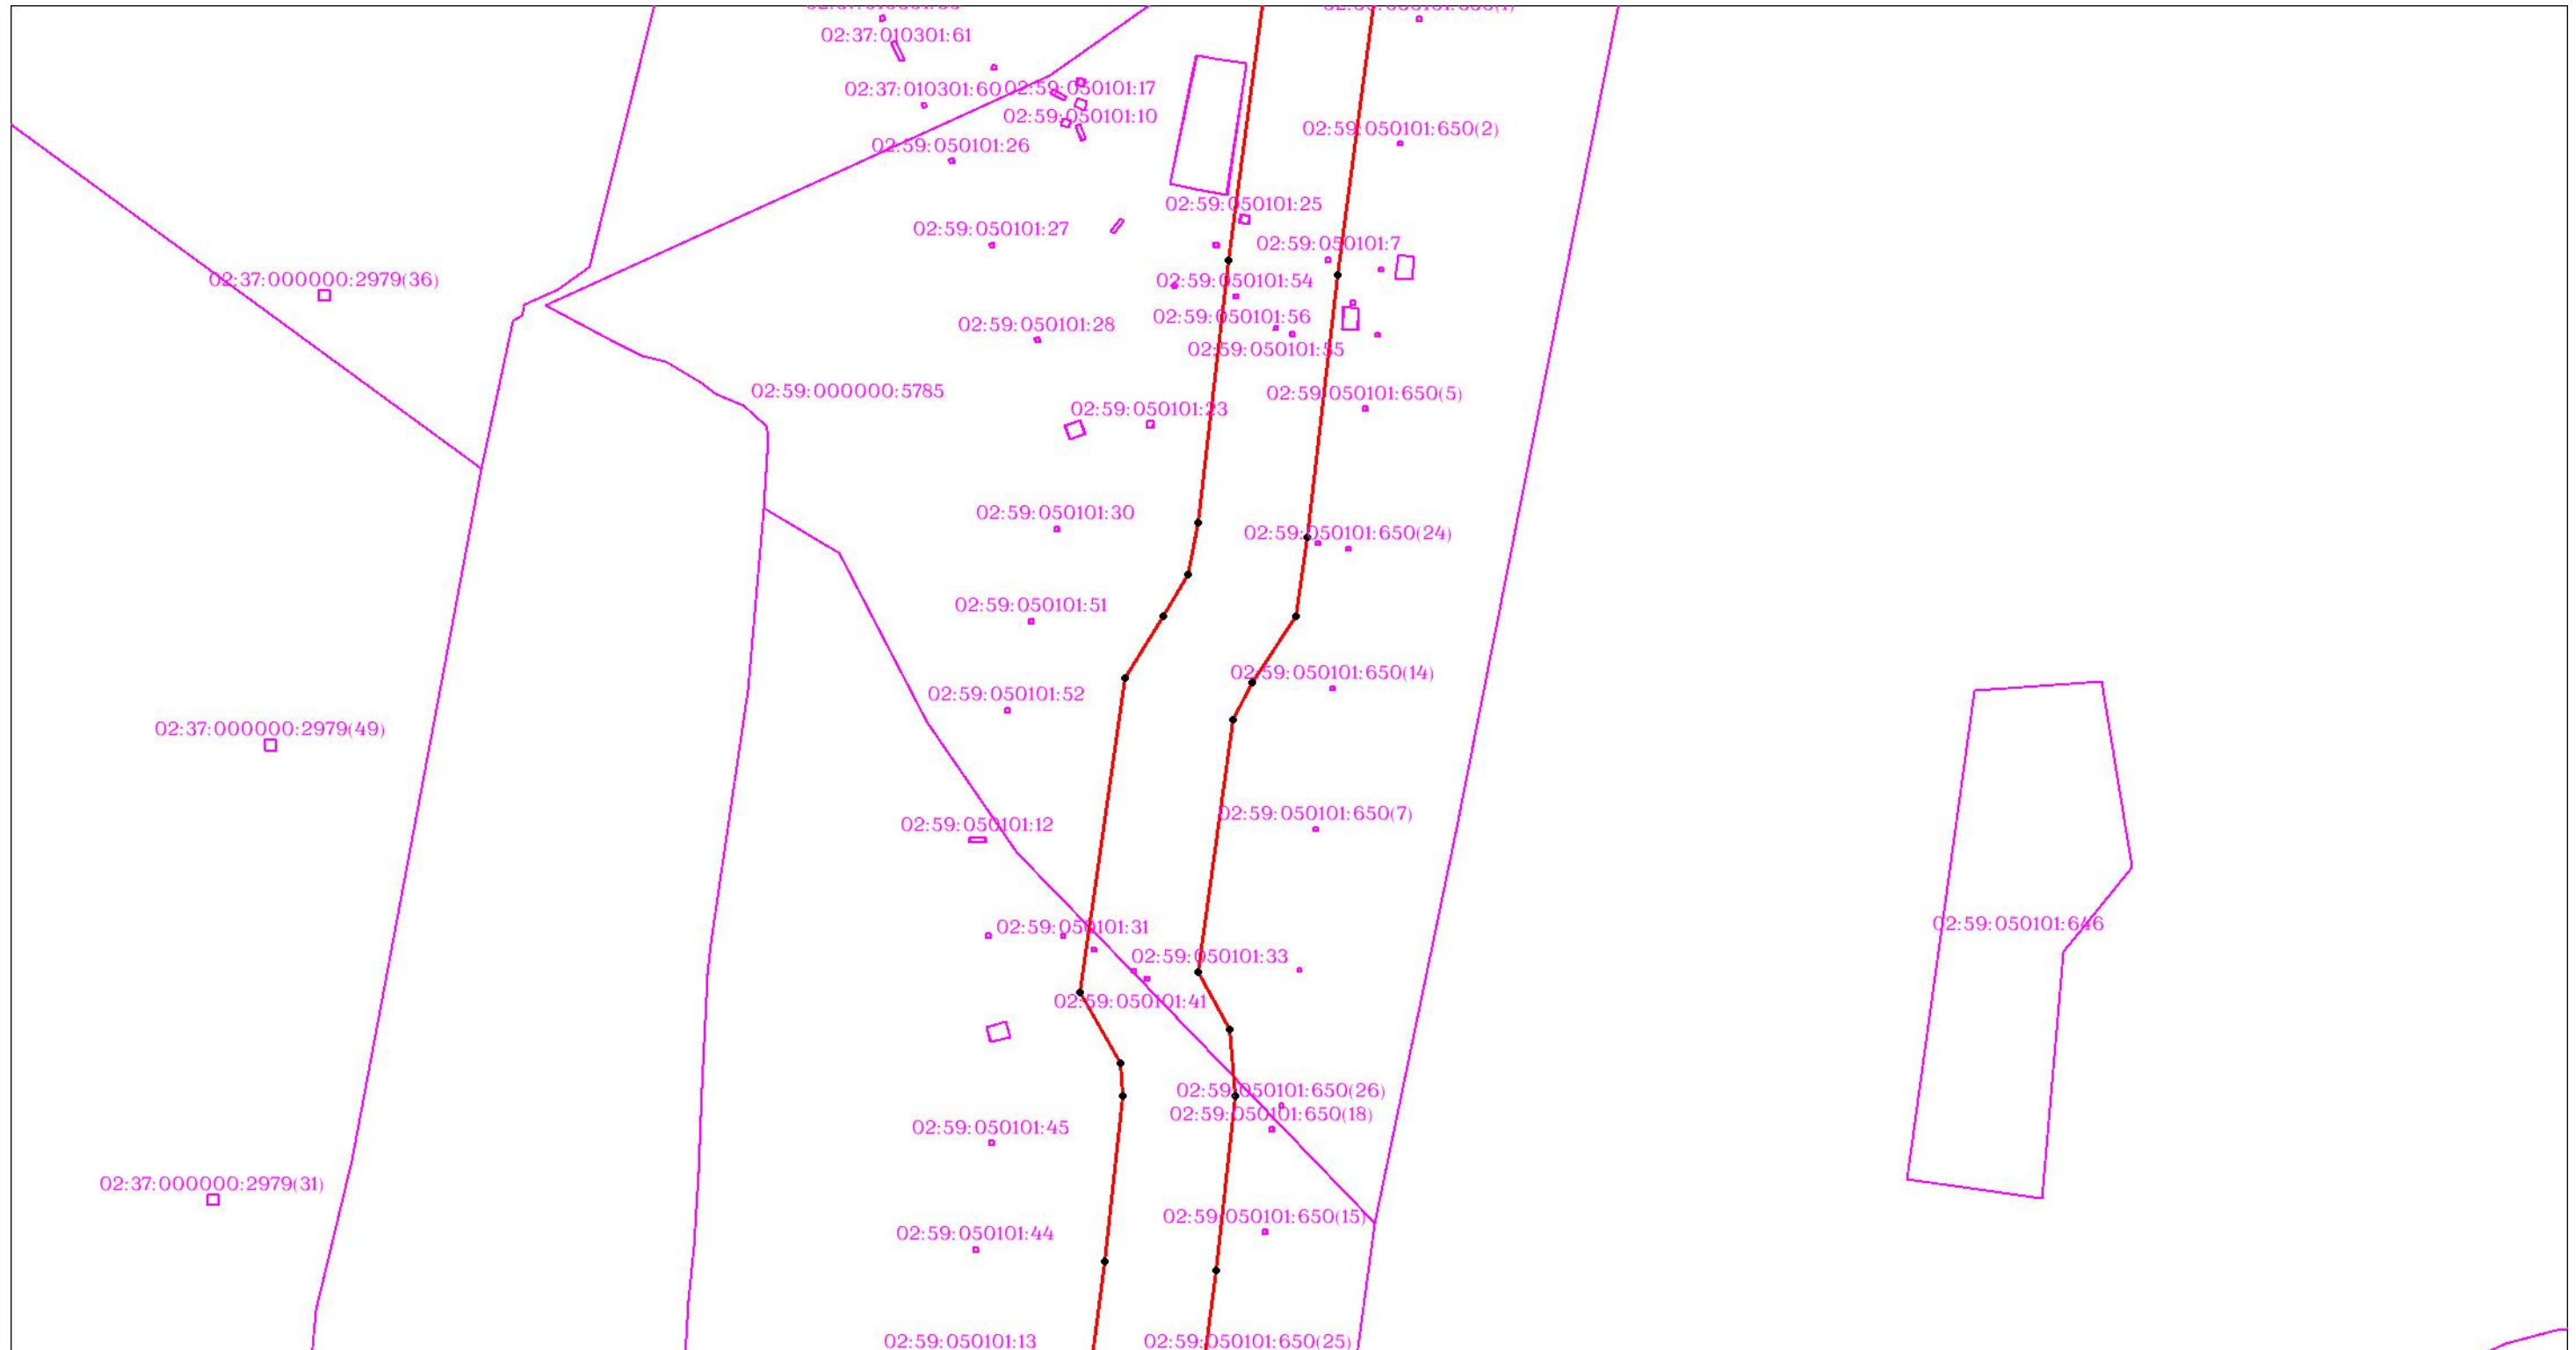


Масштаб 1:3000

Используемые условные знаки и обозначения: приведены на отдельной странице в конце раздела.

участков в целях эксплуатации существующего трубопровода для продуктов переработки нефти и газа федерального значения: Линейное сооружение - конденсатопровод "Оренбург-Салават-Уфа 2-я нитка"
(наименование объекта, местоположение границ которого описано)

Выносной лист №187

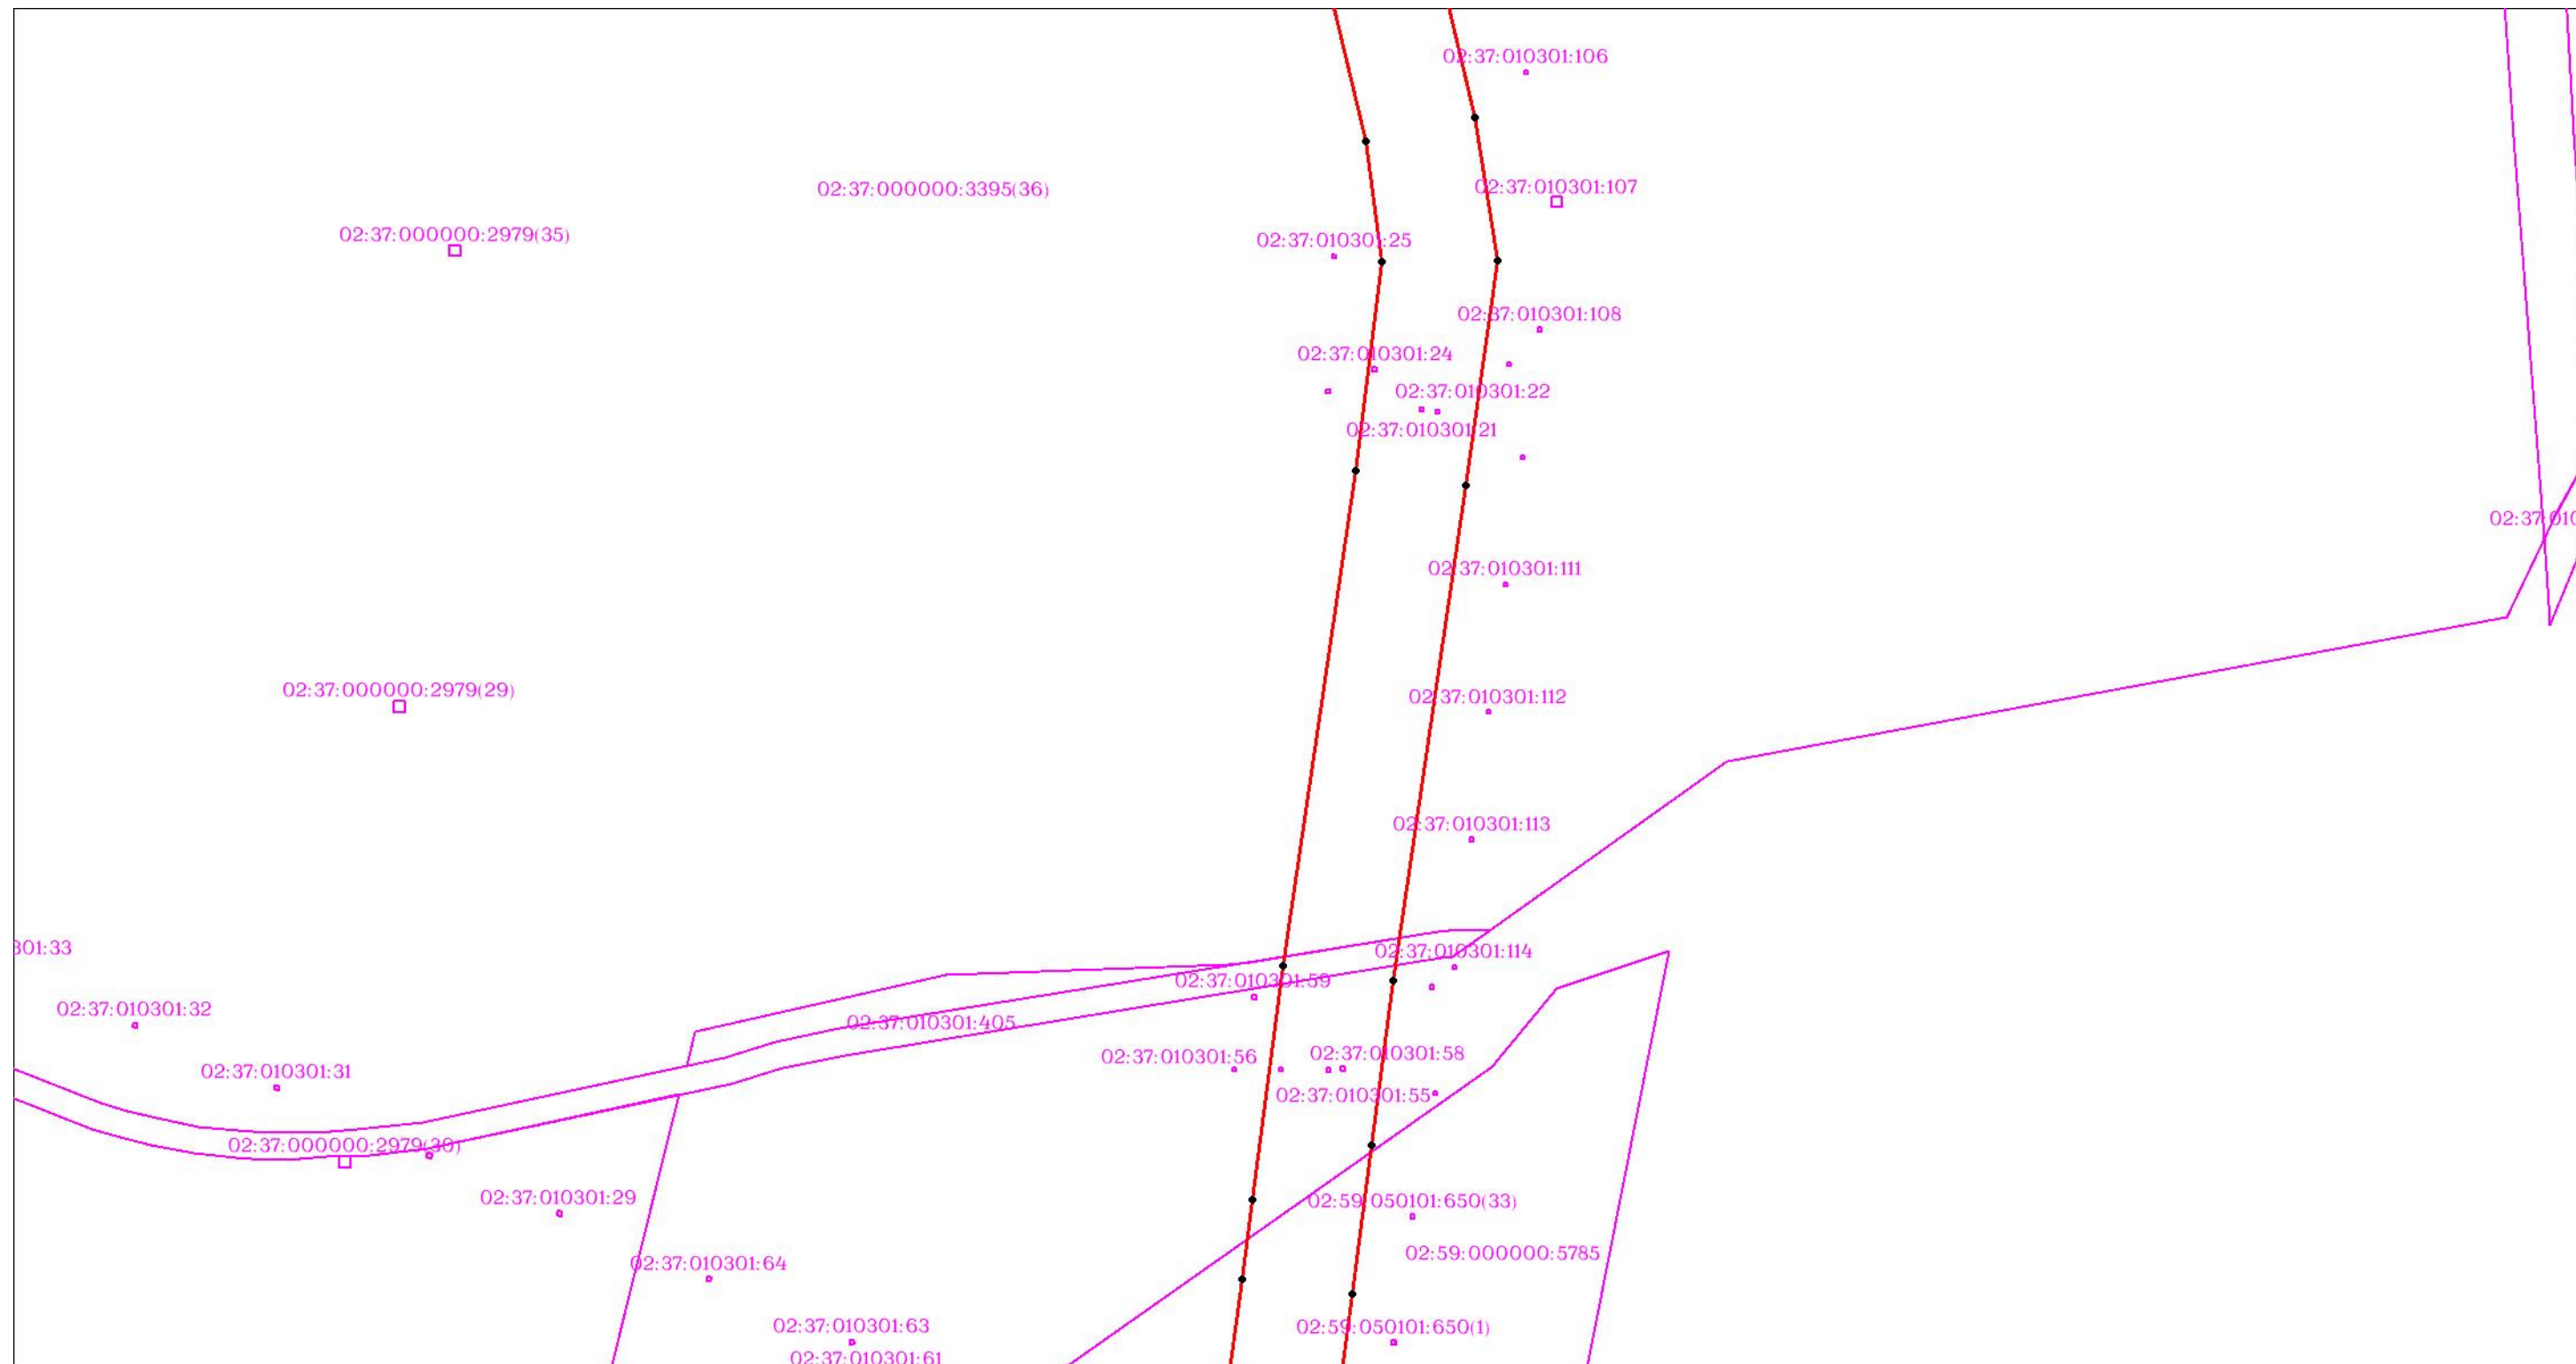

Масштаб 1:3000


Используемые условные знаки и обозначения: приведены на отдельной странице в конце раздела.

ОПИСАНИЕ МЕСТОПОЛОЖЕНИЯ ГРАНИЦ

Публичный сервитут для использования земель и (или) земельных участков в целях эксплуатации существующего трубопровода для продуктов переработки нефти и газа федерального значения: Линейное сооружение - конденсатопровод "Оренбург-Салават-Уфа 2-я нитка"
(наименование объекта, местоположение границ которого описано)

Схема расположения границ публичного сервитута

Выносной лист №188

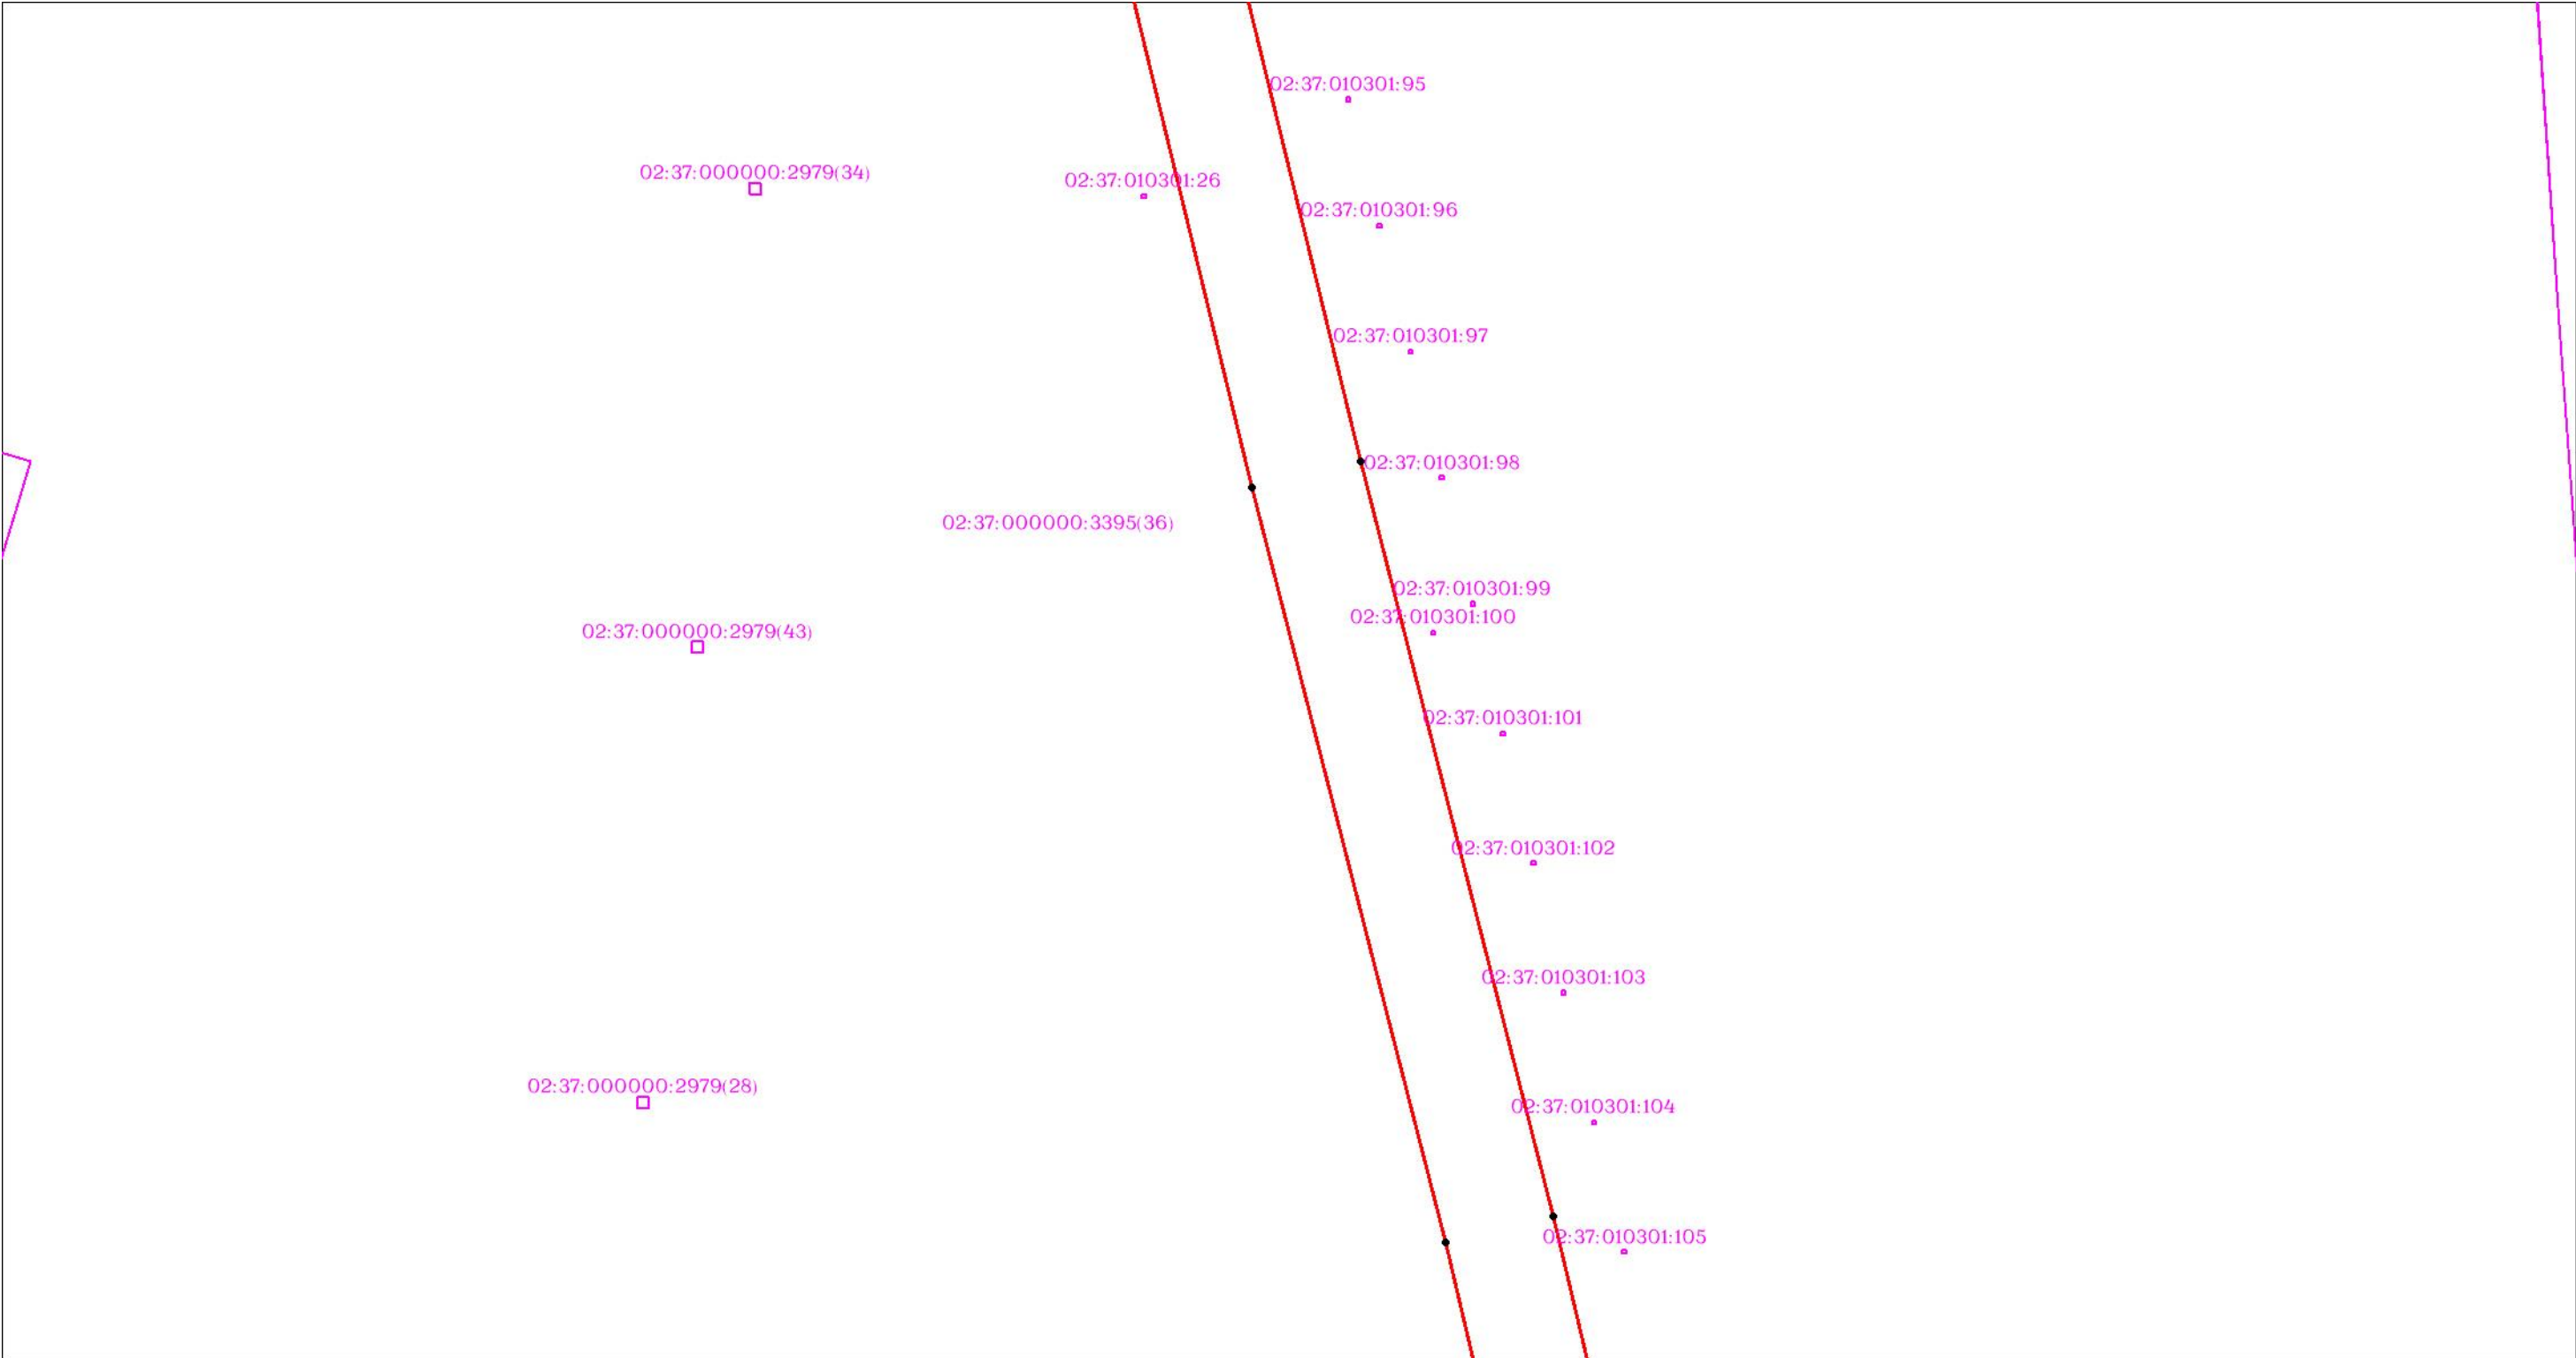


Масштаб 1:3000

Используемые условные знаки и обозначения: приведены на отдельной странице в конце раздела.

ОПИСАНИЕ МЕСТОПОЛОЖЕНИЯ ГРАНИЦ

Публичный сервитут для использования земель и (или) земельных участков в целях эксплуатации существующего трубопровода для продуктов переработки нефти и газа федерального значения: Линейное сооружение - конденсатопровод "Оренбург-Салават-Уфа 2-я нитка"
(наименование объекта, местоположение границ которого описано)

Схема расположения границ публичного сервитута

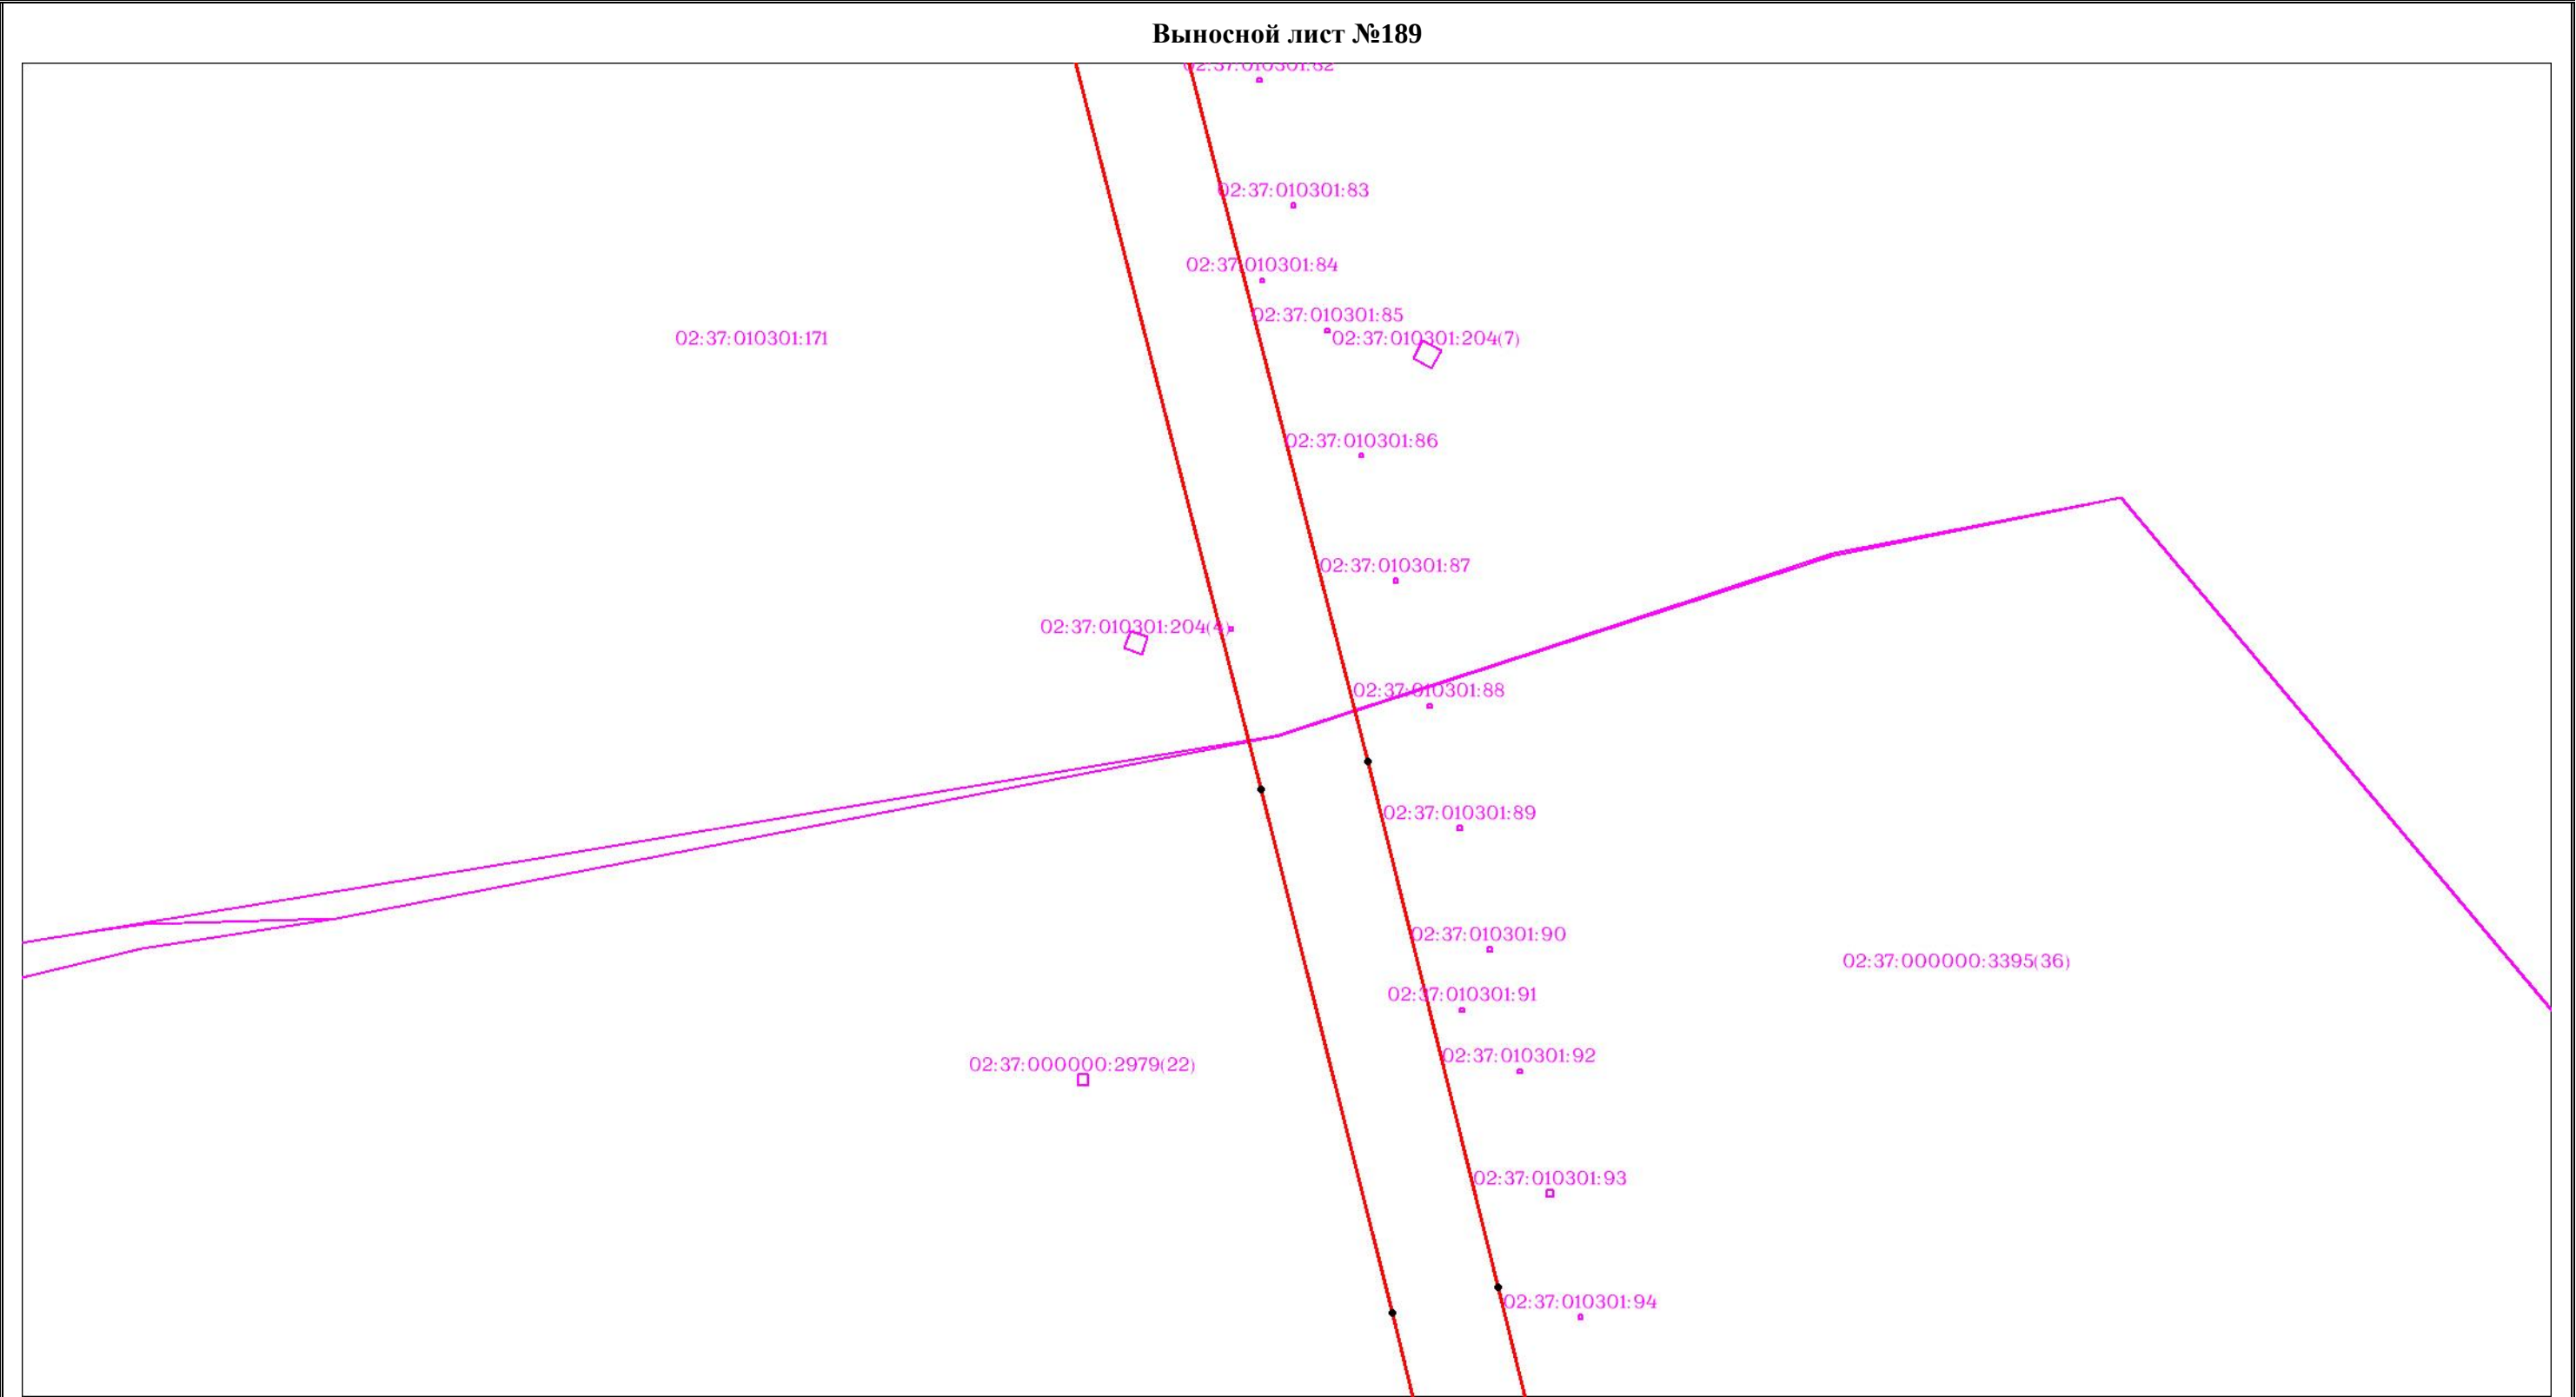

Масштаб 1:3000


Используемые условные знаки и обозначения: приведены на отдельной странице в конце раздела.

ОПИСАНИЕ МЕСТОПОЛОЖЕНИЯ ГРАНИЦ

Публичный сервитут для использования земель и (или) земельных участков в целях эксплуатации существующего трубопровода для продуктов переработки нефти и газа федерального значения: Линейное сооружение - конденсатопровод "Оренбург-Салават-Уфа 2-я нитка"
(наименование объекта, местоположение границ которого описано)

Схема расположения границ публичного сервитута

Выносной лист №190

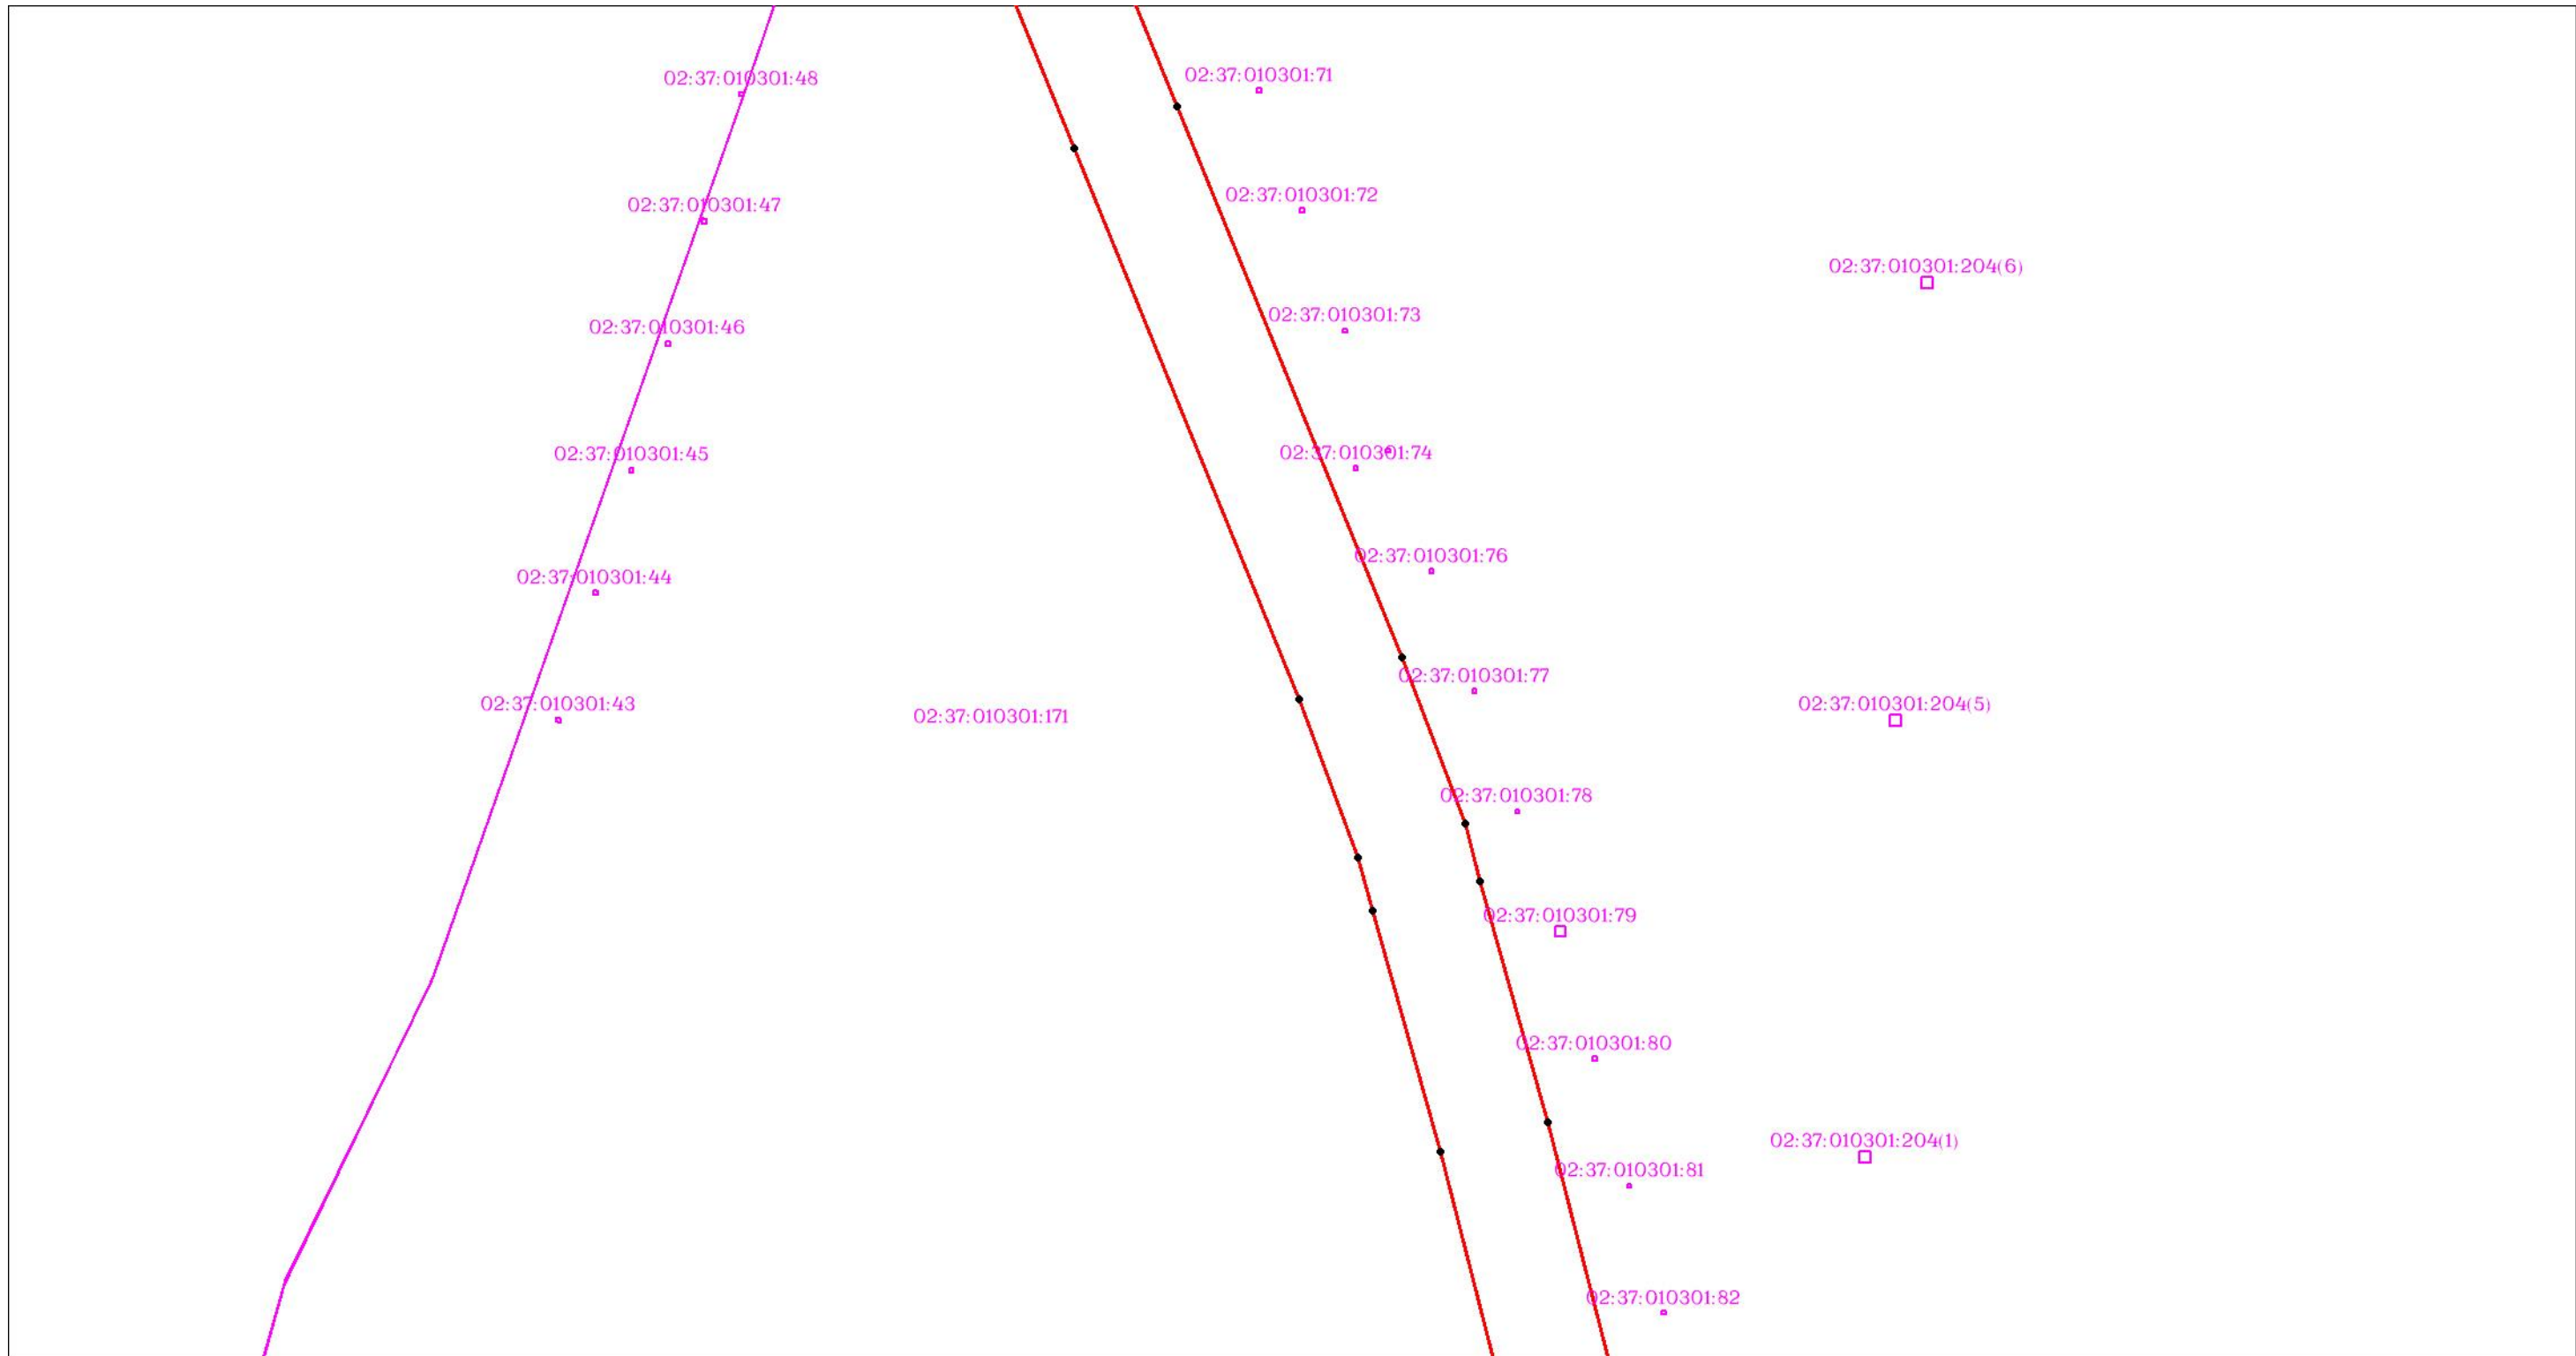

Масштаб 1:3000


Используемые условные знаки и обозначения: приведены на отдельной странице в конце раздела.

ОПИСАНИЕ МЕСТОПОЛОЖЕНИЯ ГРАНИЦ

Публичный сервитут для использования земель и (или) земельных участков в целях эксплуатации существующего трубопровода для продуктов переработки нефти и газа федерального значения: Линейное сооружение - конденсатопровод "Оренбург-Салават-Уфа 2-я нитка"
(наименование объекта, местоположение границ которого описано)

Схема расположения границ публичного сервитута

Выносной лист №191

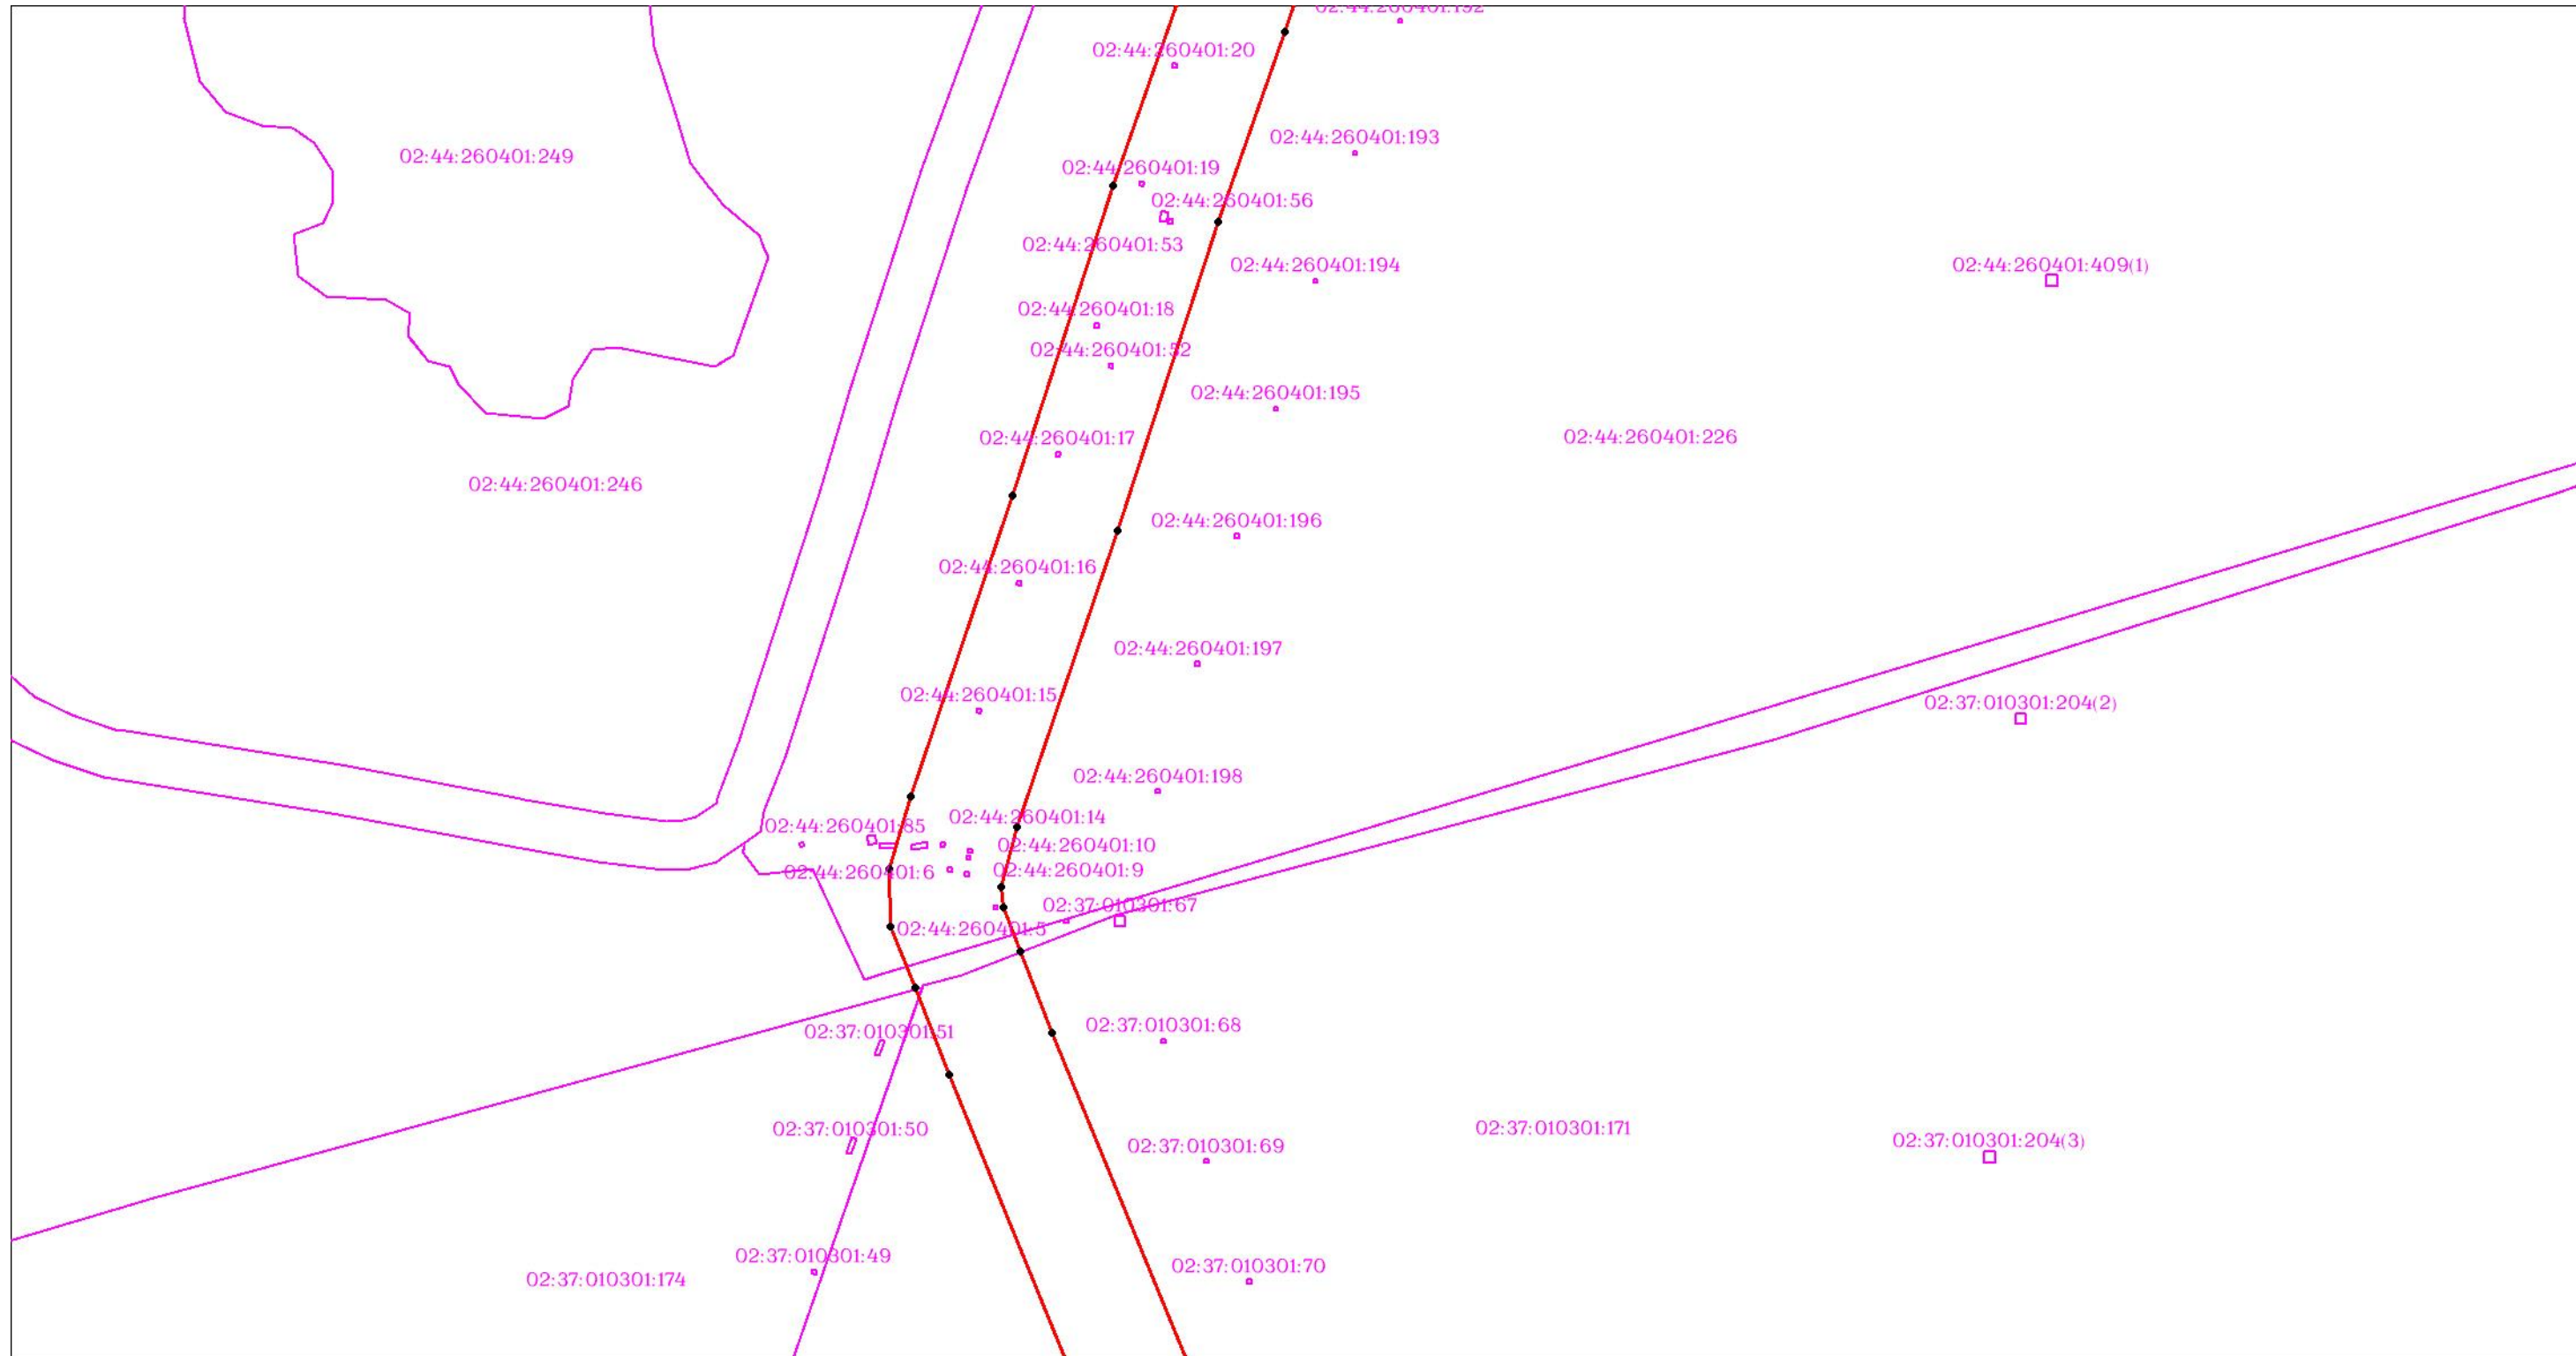

Масштаб 1:3000


Используемые условные знаки и обозначения: приведены на отдельной странице в конце раздела.

ОПИСАНИЕ МЕСТОПОЛОЖЕНИЯ ГРАНИЦ

Публичный сервитут для использования земель и (или) земельных участков в целях эксплуатации существующего трубопровода для продуктов переработки нефти и газа федерального значения: Линейное сооружение - конденсатопровод "Оренбург-Салават-Уфа 2-я нитка"
(наименование объекта, местоположение границ которого описано)

Схема расположения границ публичного сервитута

Выносной лист №192

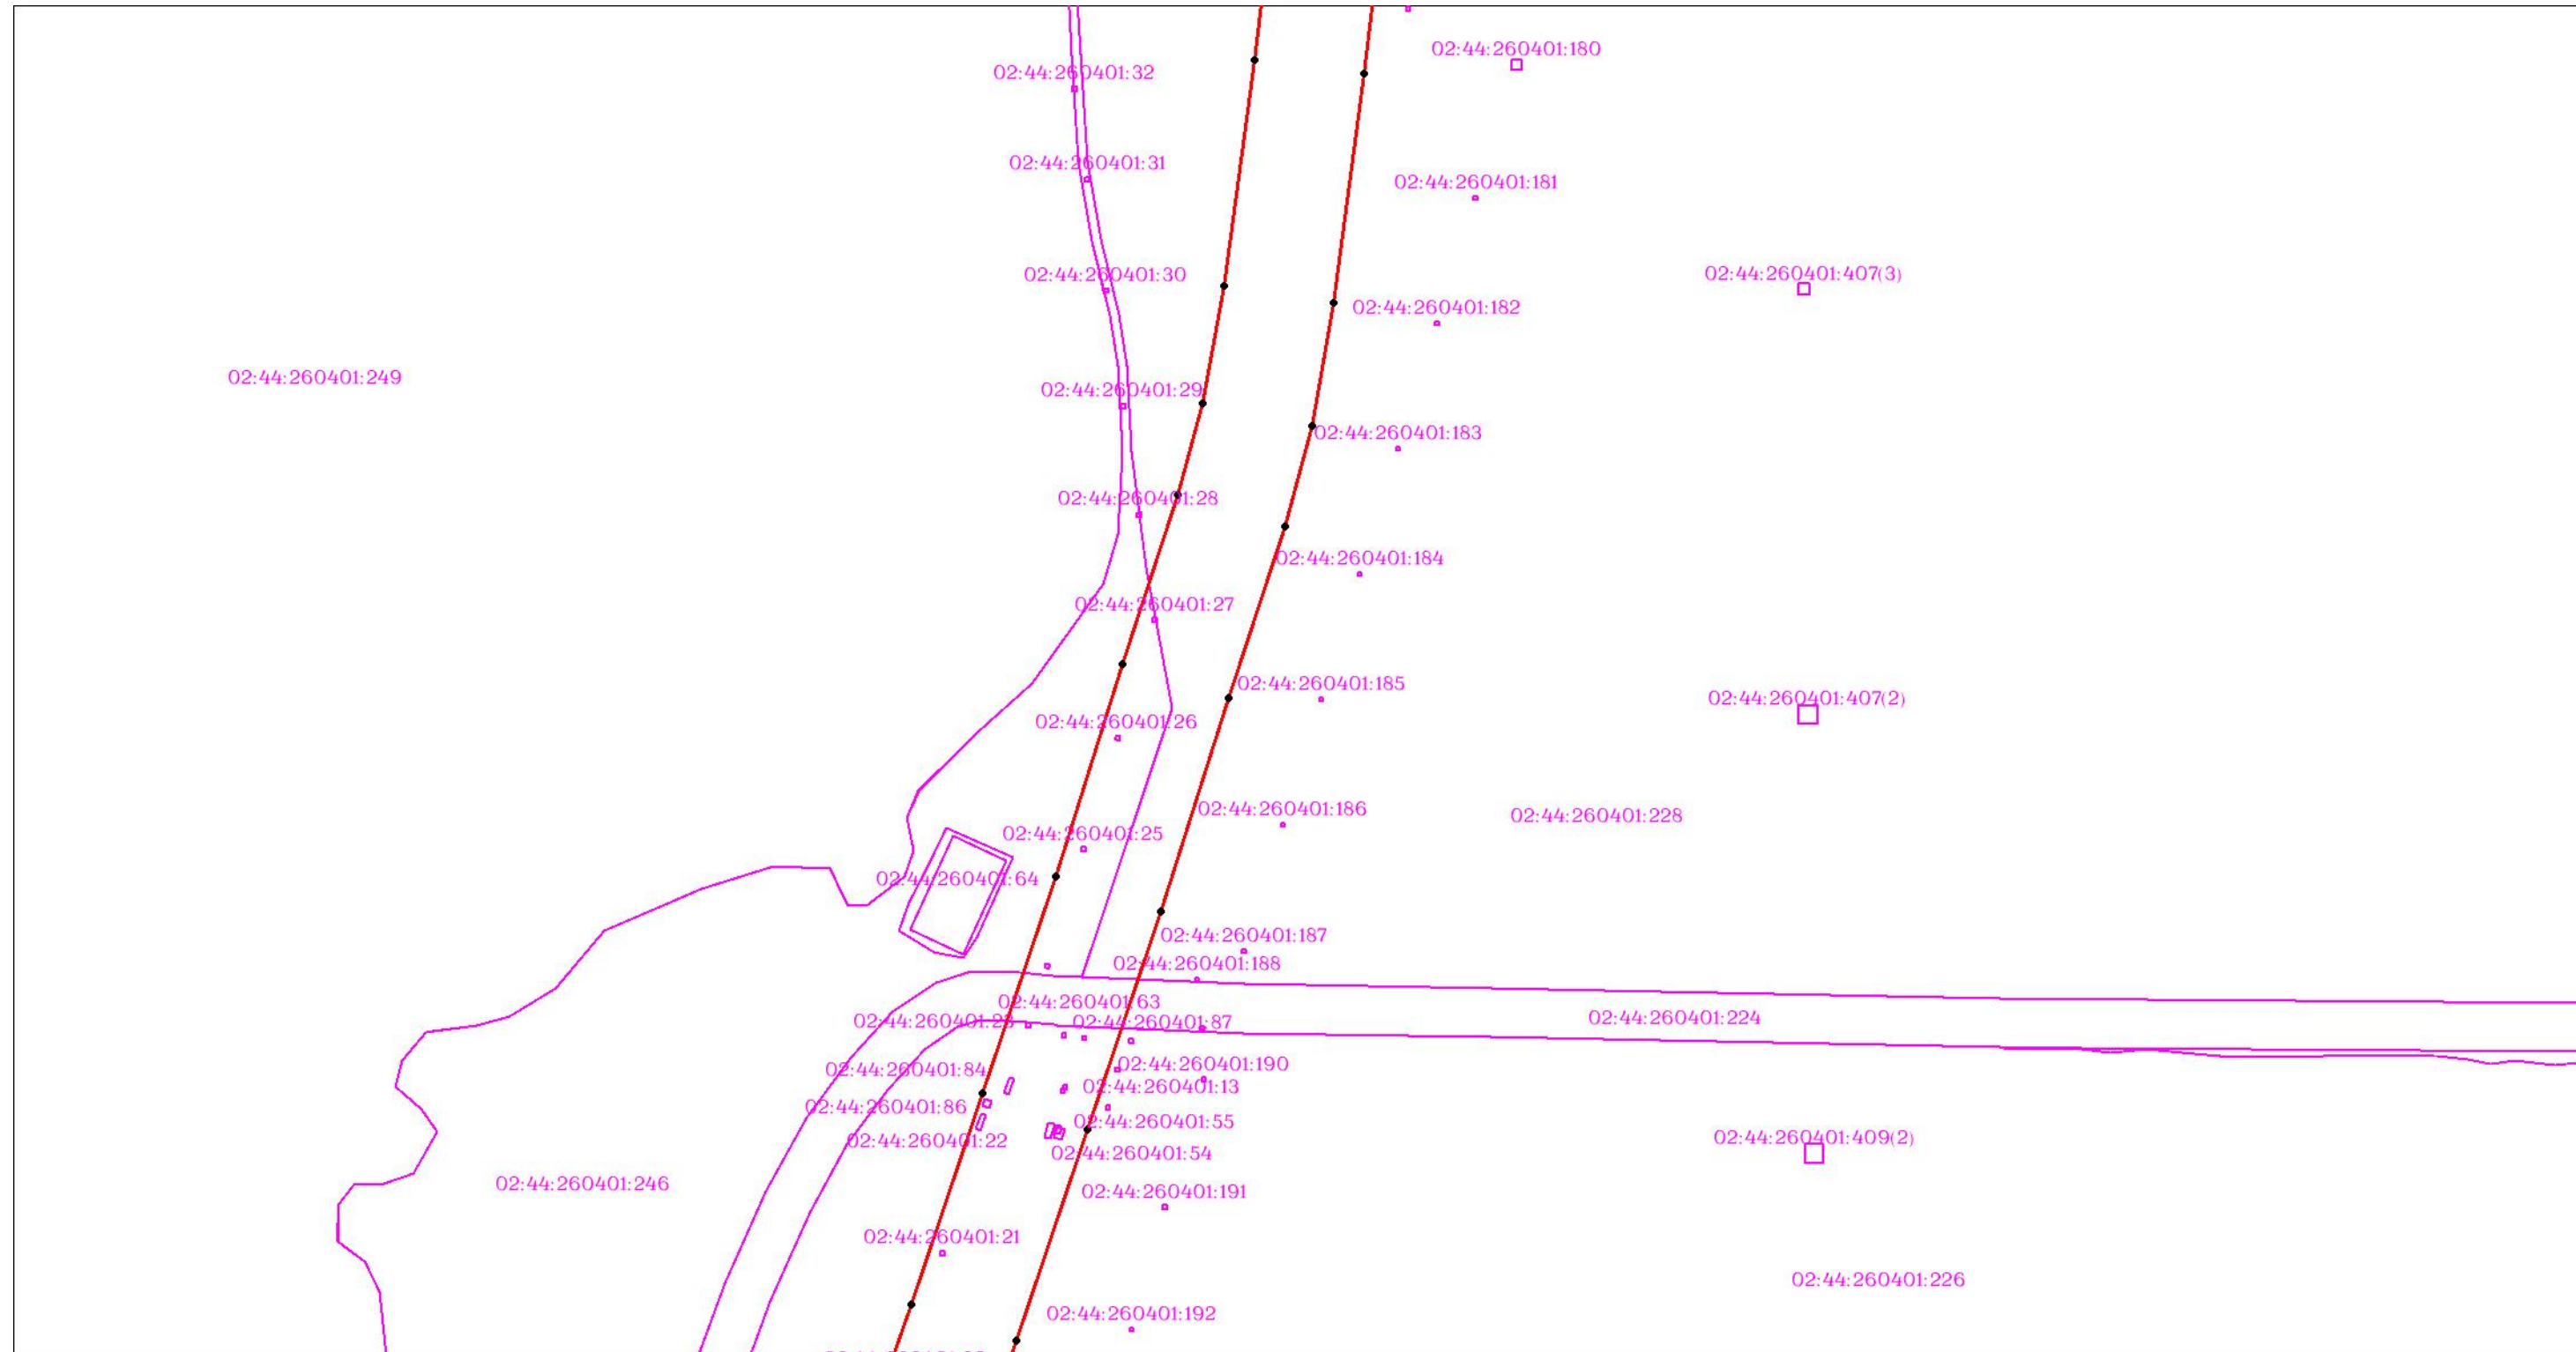

Масштаб 1:3000


Используемые условные знаки и обозначения: приведены на отдельной странице в конце раздела.

ОПИСАНИЕ МЕСТОПОЛОЖЕНИЯ ГРАНИЦ

Публичный сервитут для использования земель и (или) земельных участков в целях эксплуатации существующего трубопровода для продуктов переработки нефти и газа федерального значения: Линейное сооружение - конденсатопровод "Оренбург-Салават-Уфа 2-я нитка"
(наименование объекта, местоположение границ которого описано)

Схема расположения границ публичного сервитута

Выносной лист №193

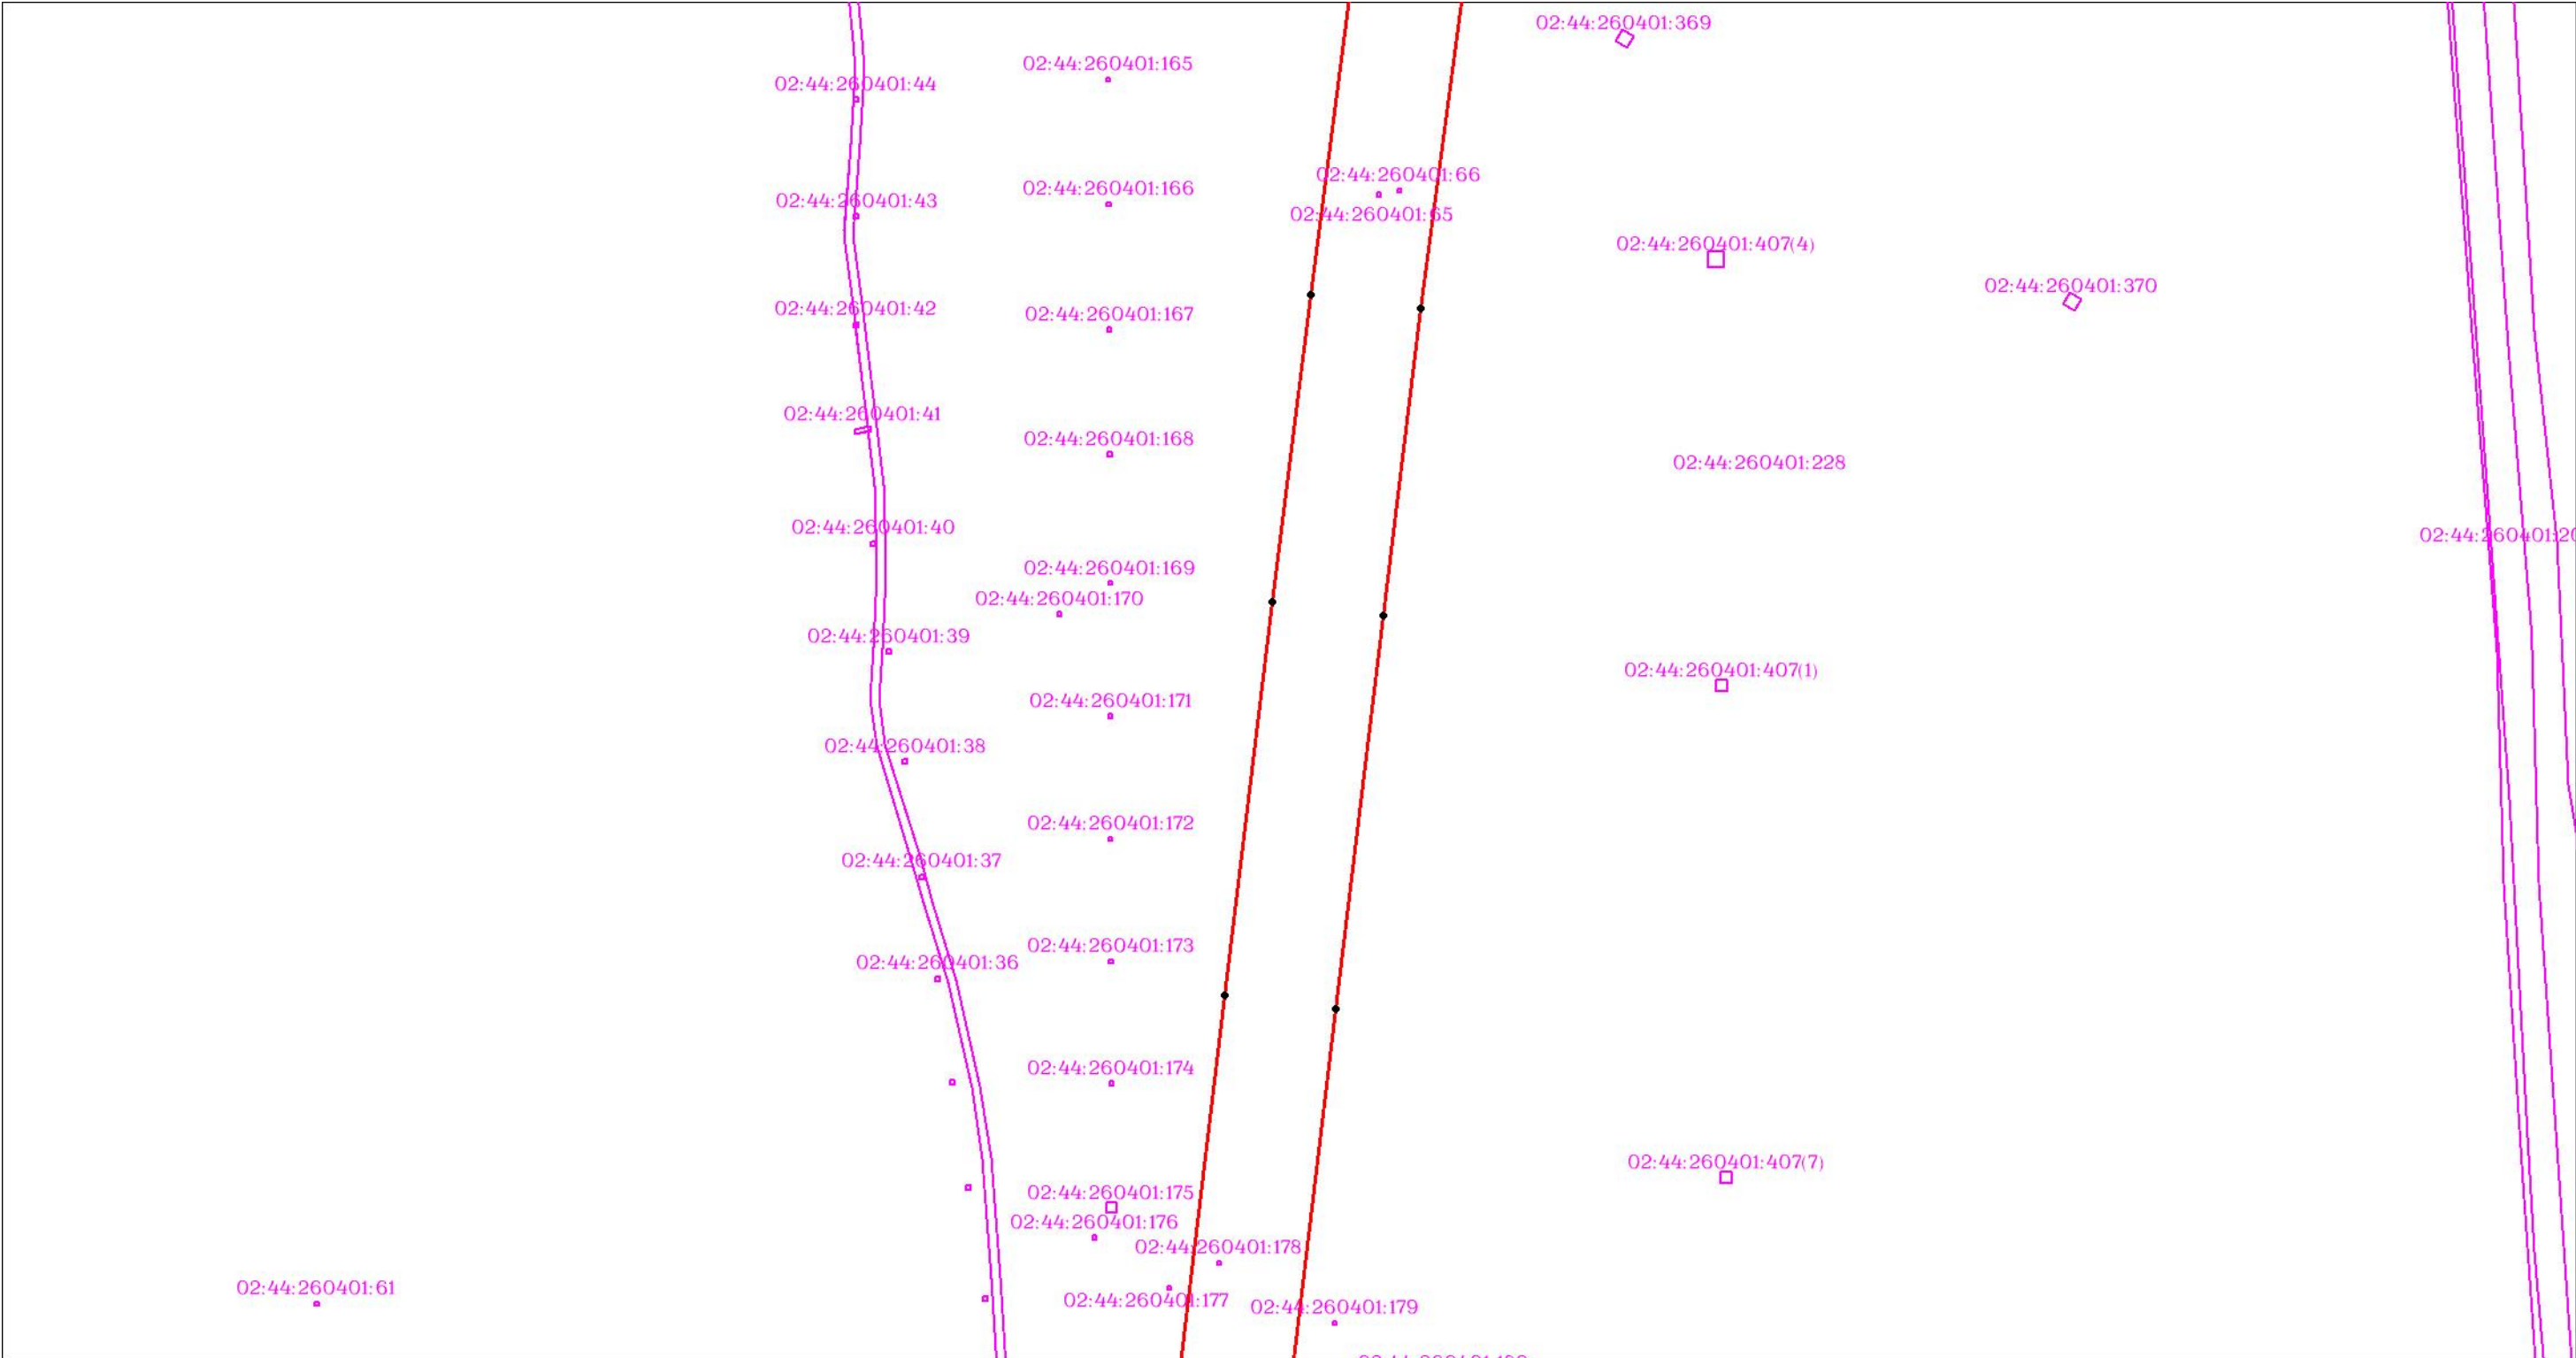

Масштаб 1:3000


Используемые условные знаки и обозначения: приведены на отдельной странице в конце раздела.

ОПИСАНИЕ МЕСТОПОЛОЖЕНИЯ ГРАНИЦ

Публичный сервитут для использования земель и (или) земельных участков в целях эксплуатации существующего трубопровода для продуктов переработки нефти и газа федерального значения: Линейное сооружение - конденсатопровод "Оренбург-Салават-Уфа 2-я нитка"
(наименование объекта, местоположение границ которого описано)

Схема расположения границ публичного сервитута

Выносной лист №194

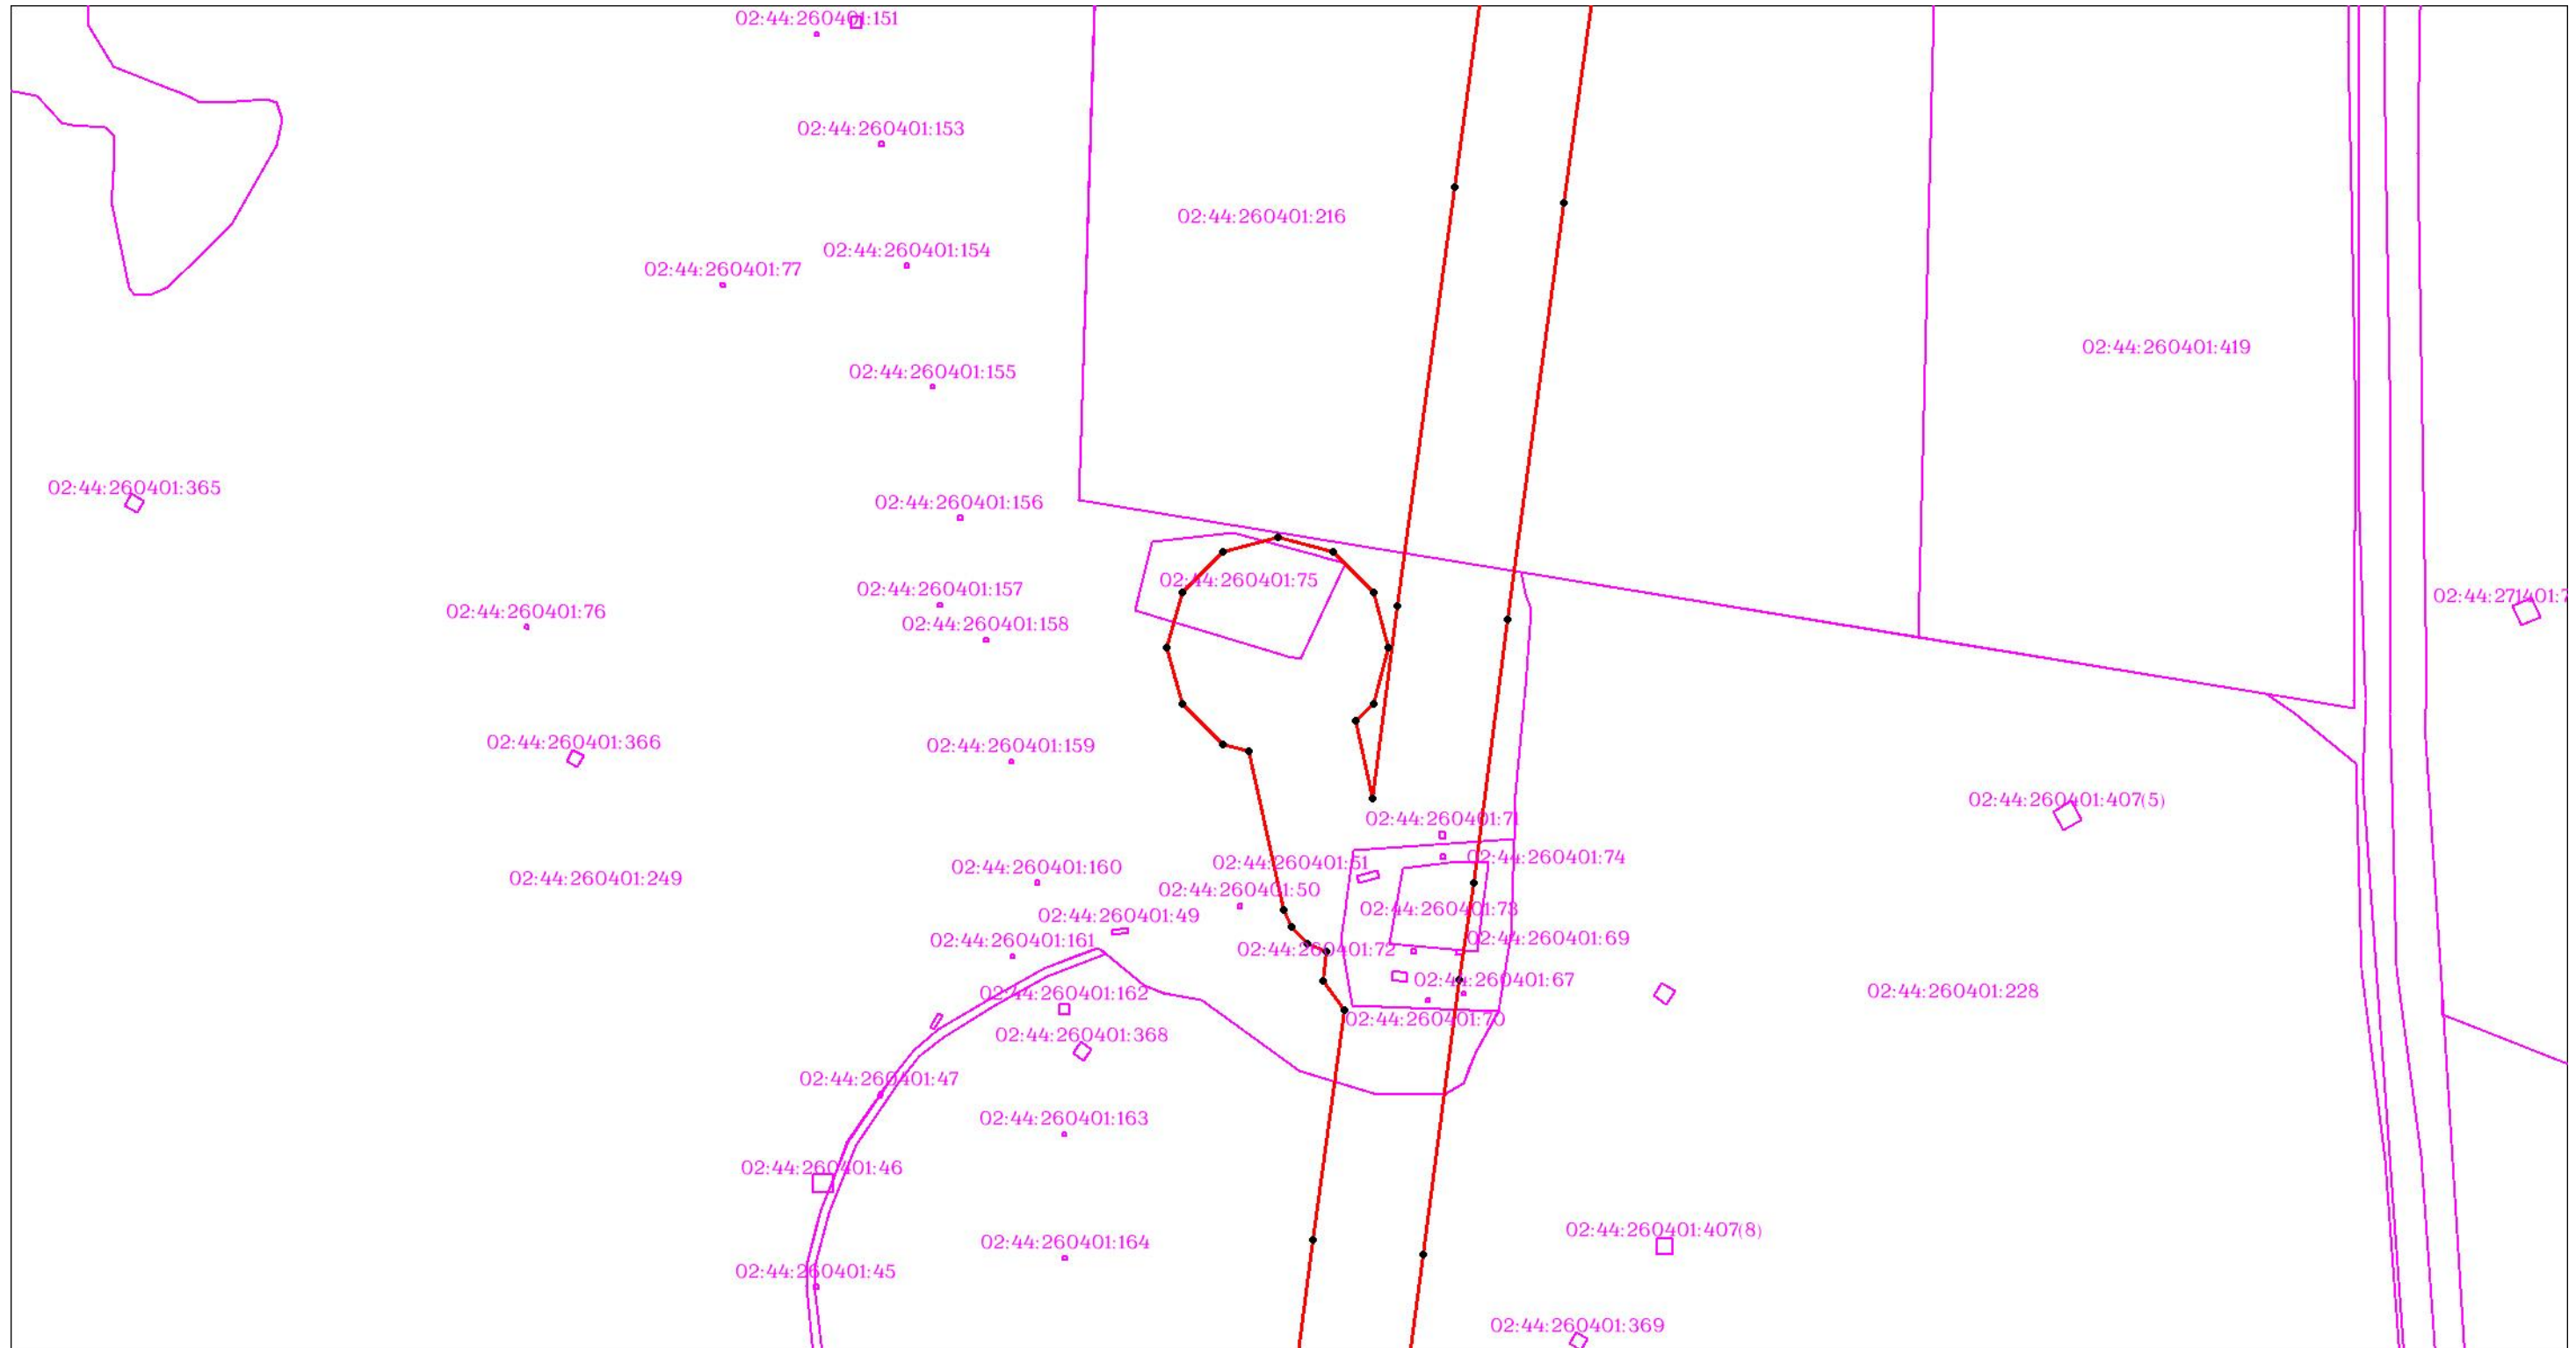

Масштаб 1:3000


Используемые условные знаки и обозначения: приведены на отдельной странице в конце раздела.

ОПИСАНИЕ МЕСТОПОЛОЖЕНИЯ ГРАНИЦ

Публичный сервитут для использования земель и (или) земельных участков в целях эксплуатации существующего трубопровода для продуктов переработки нефти и газа федерального значения: Линейное сооружение - конденсатопровод "Оренбург-Салават-Уфа 2-я нитка"
(наименование объекта, местоположение границ которого описано)

Схема расположения границ публичного сервитута

Выносной лист №195

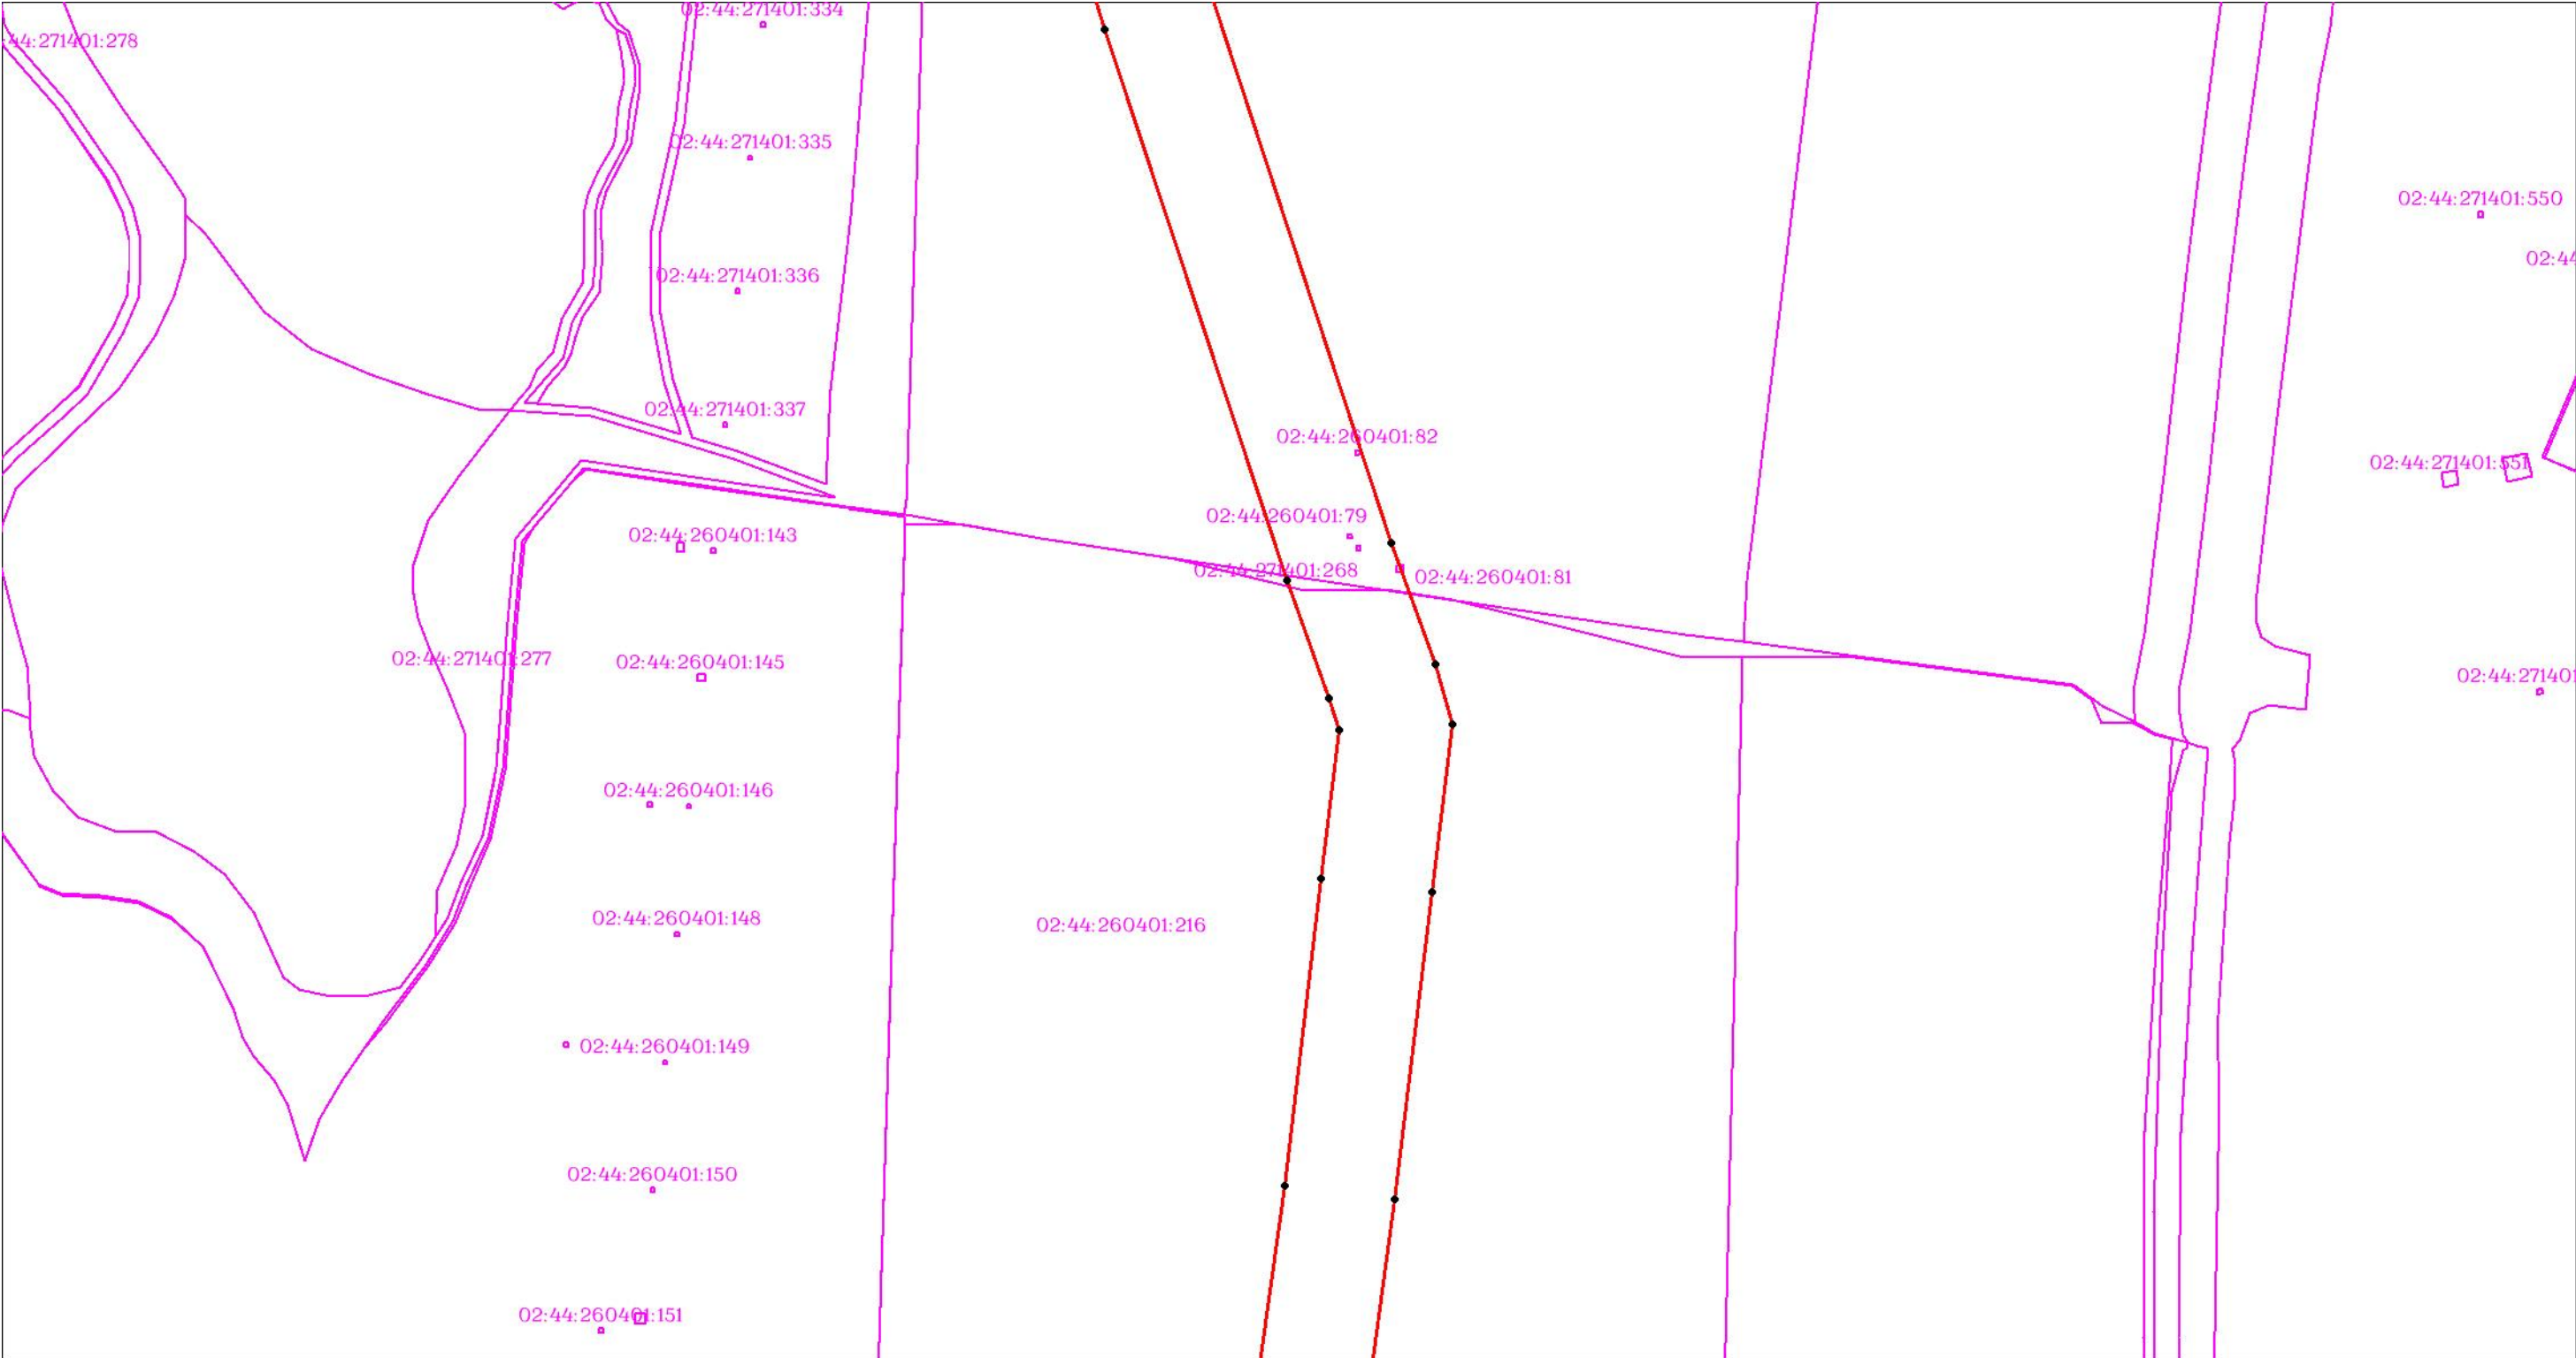


Масштаб 1:3000

Используемые условные знаки и обозначения: приведены на отдельной странице в конце раздела.

ОПИСАНИЕ МЕСТОПОЛОЖЕНИЯ ГРАНИЦ

Публичный сервитут для использования земель и (или) земельных участков в целях эксплуатации существующего трубопровода для продуктов переработки нефти и газа федерального значения: Линейное сооружение - конденсатопровод "Оренбург-Салават-Уфа 2-я нитка"
(наименование объекта, местоположение границ которого описано)

Схема расположения границ публичного сервитута

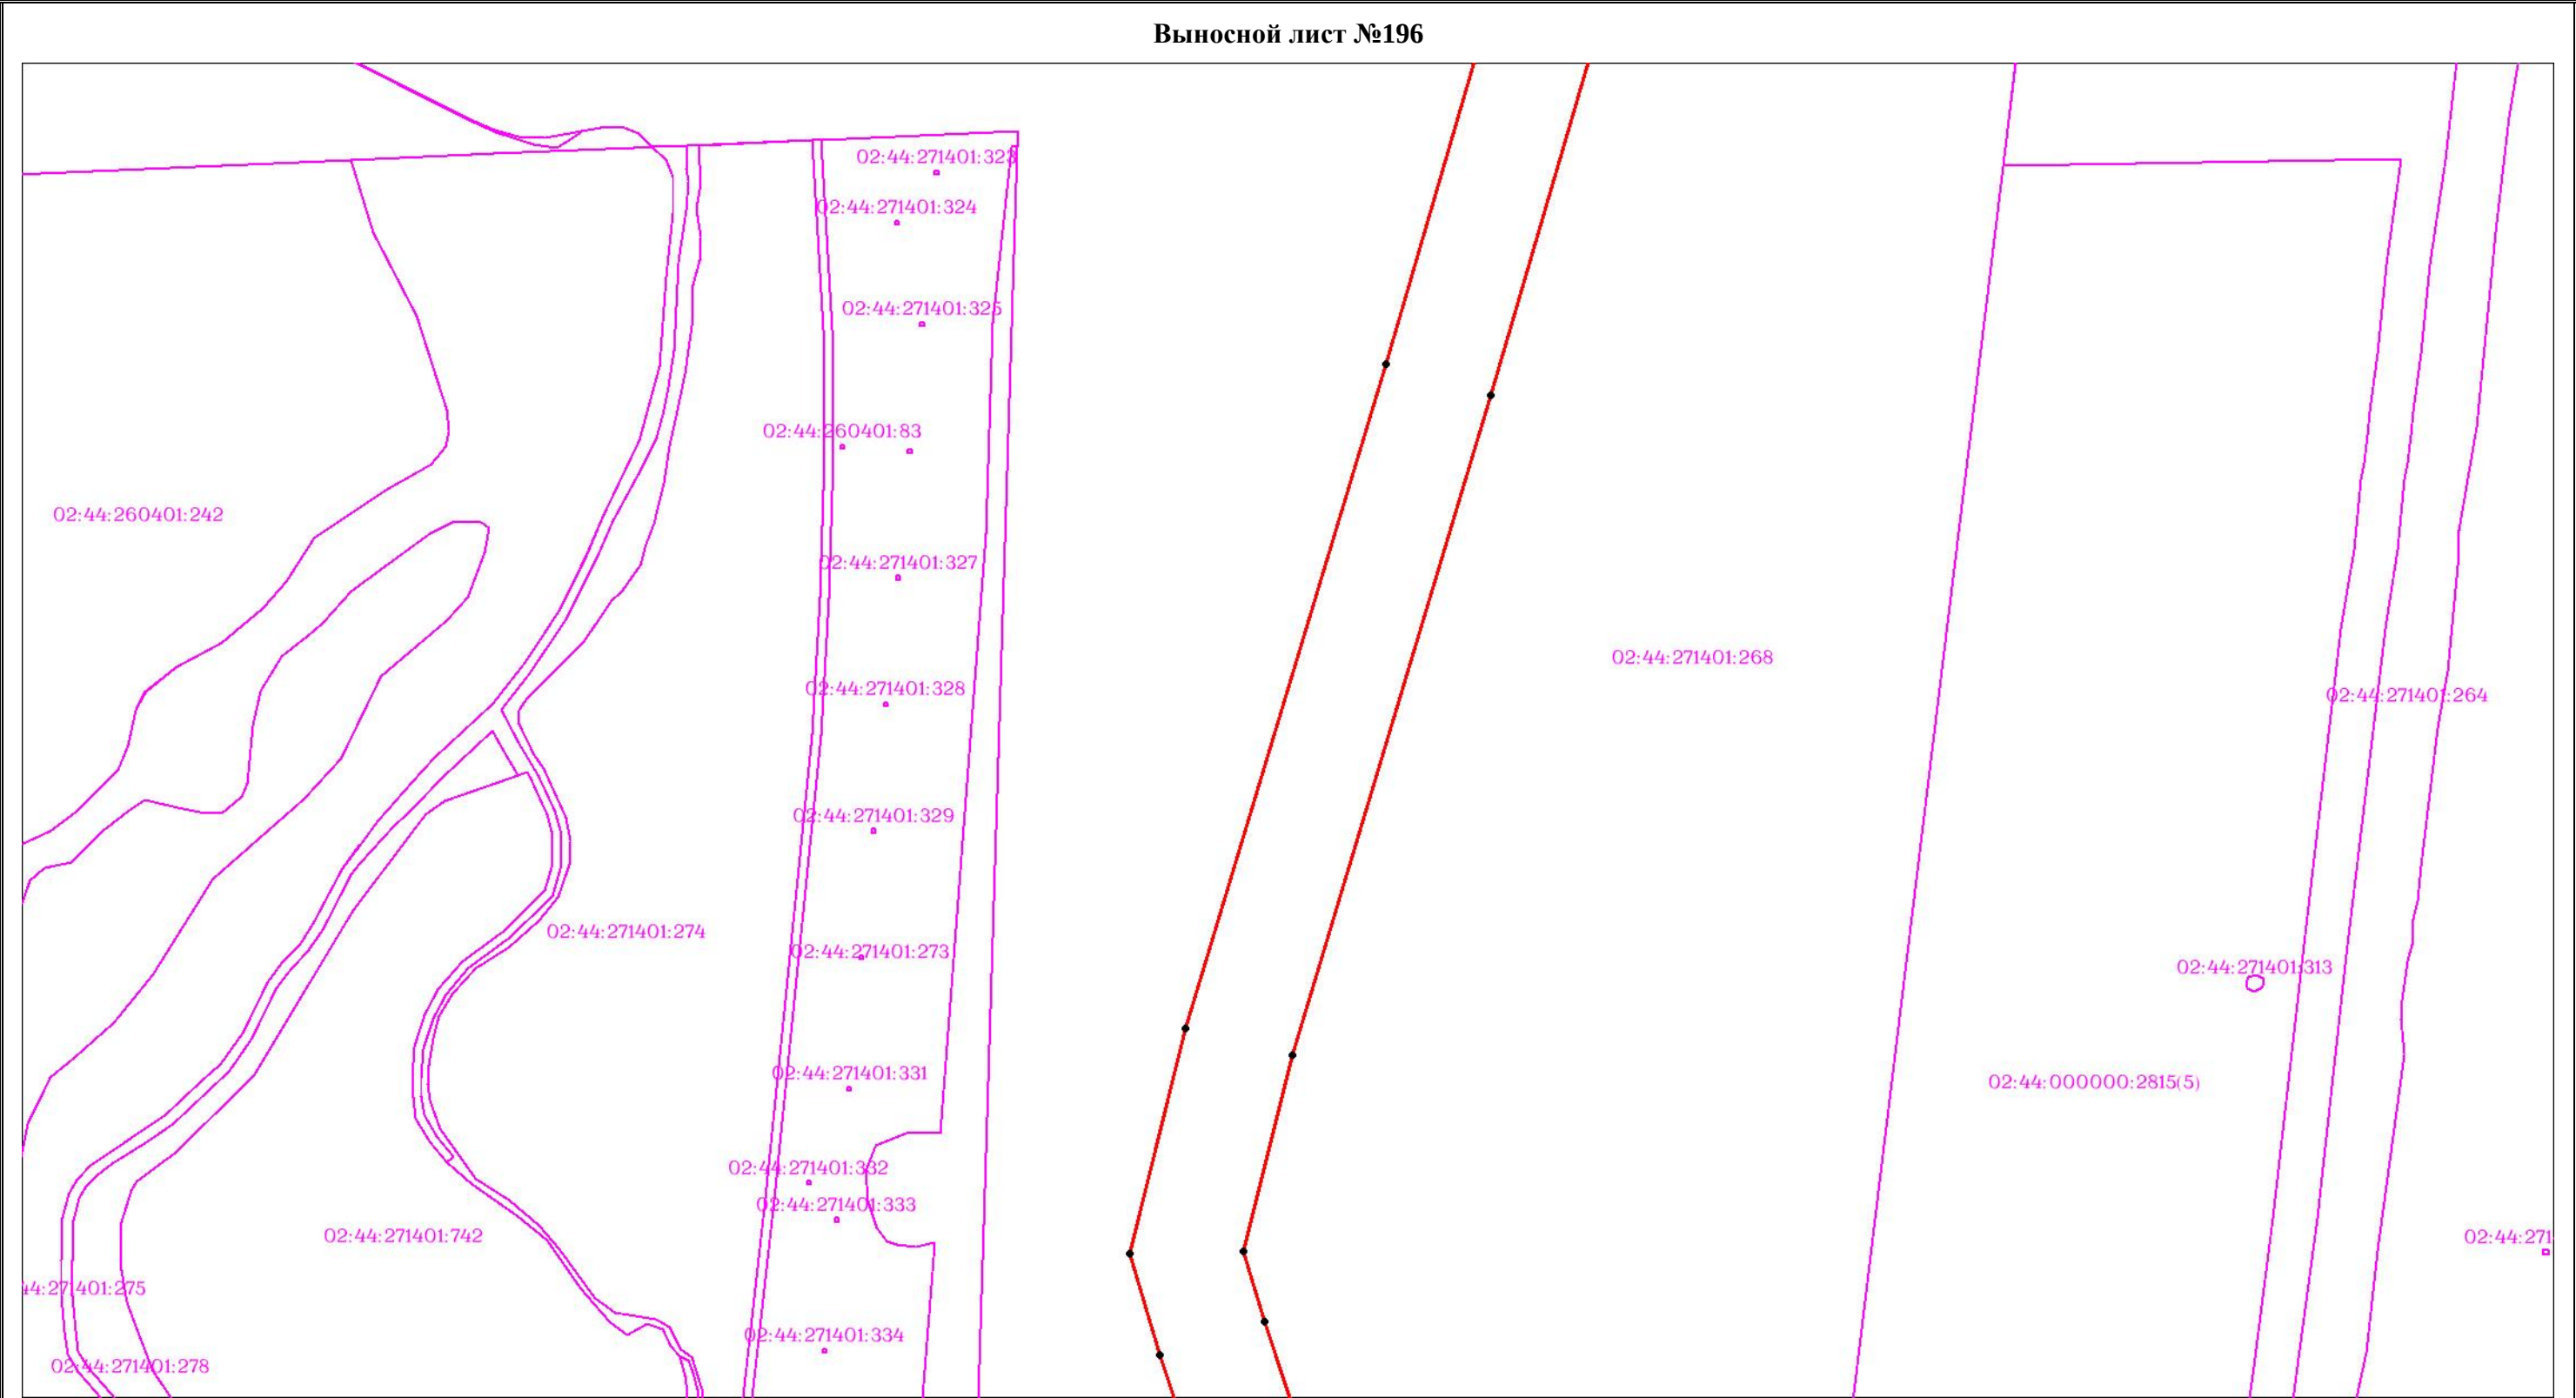


Масштаб 1:3000

Используемые условные знаки и обозначения: приведены на отдельной странице в конце раздела.

Публичный сервитут для использования земель и (или) земельных участков в целях эксплуатации существующего трубопровода для продуктов переработки нефти и газа федерального значения: Линейное сооружение - конденсатопровод "Оренбург-Салават-Уфа 2-я нитка"
(наименование объекта, местоположение границ которого описано)

Выносной лист №197

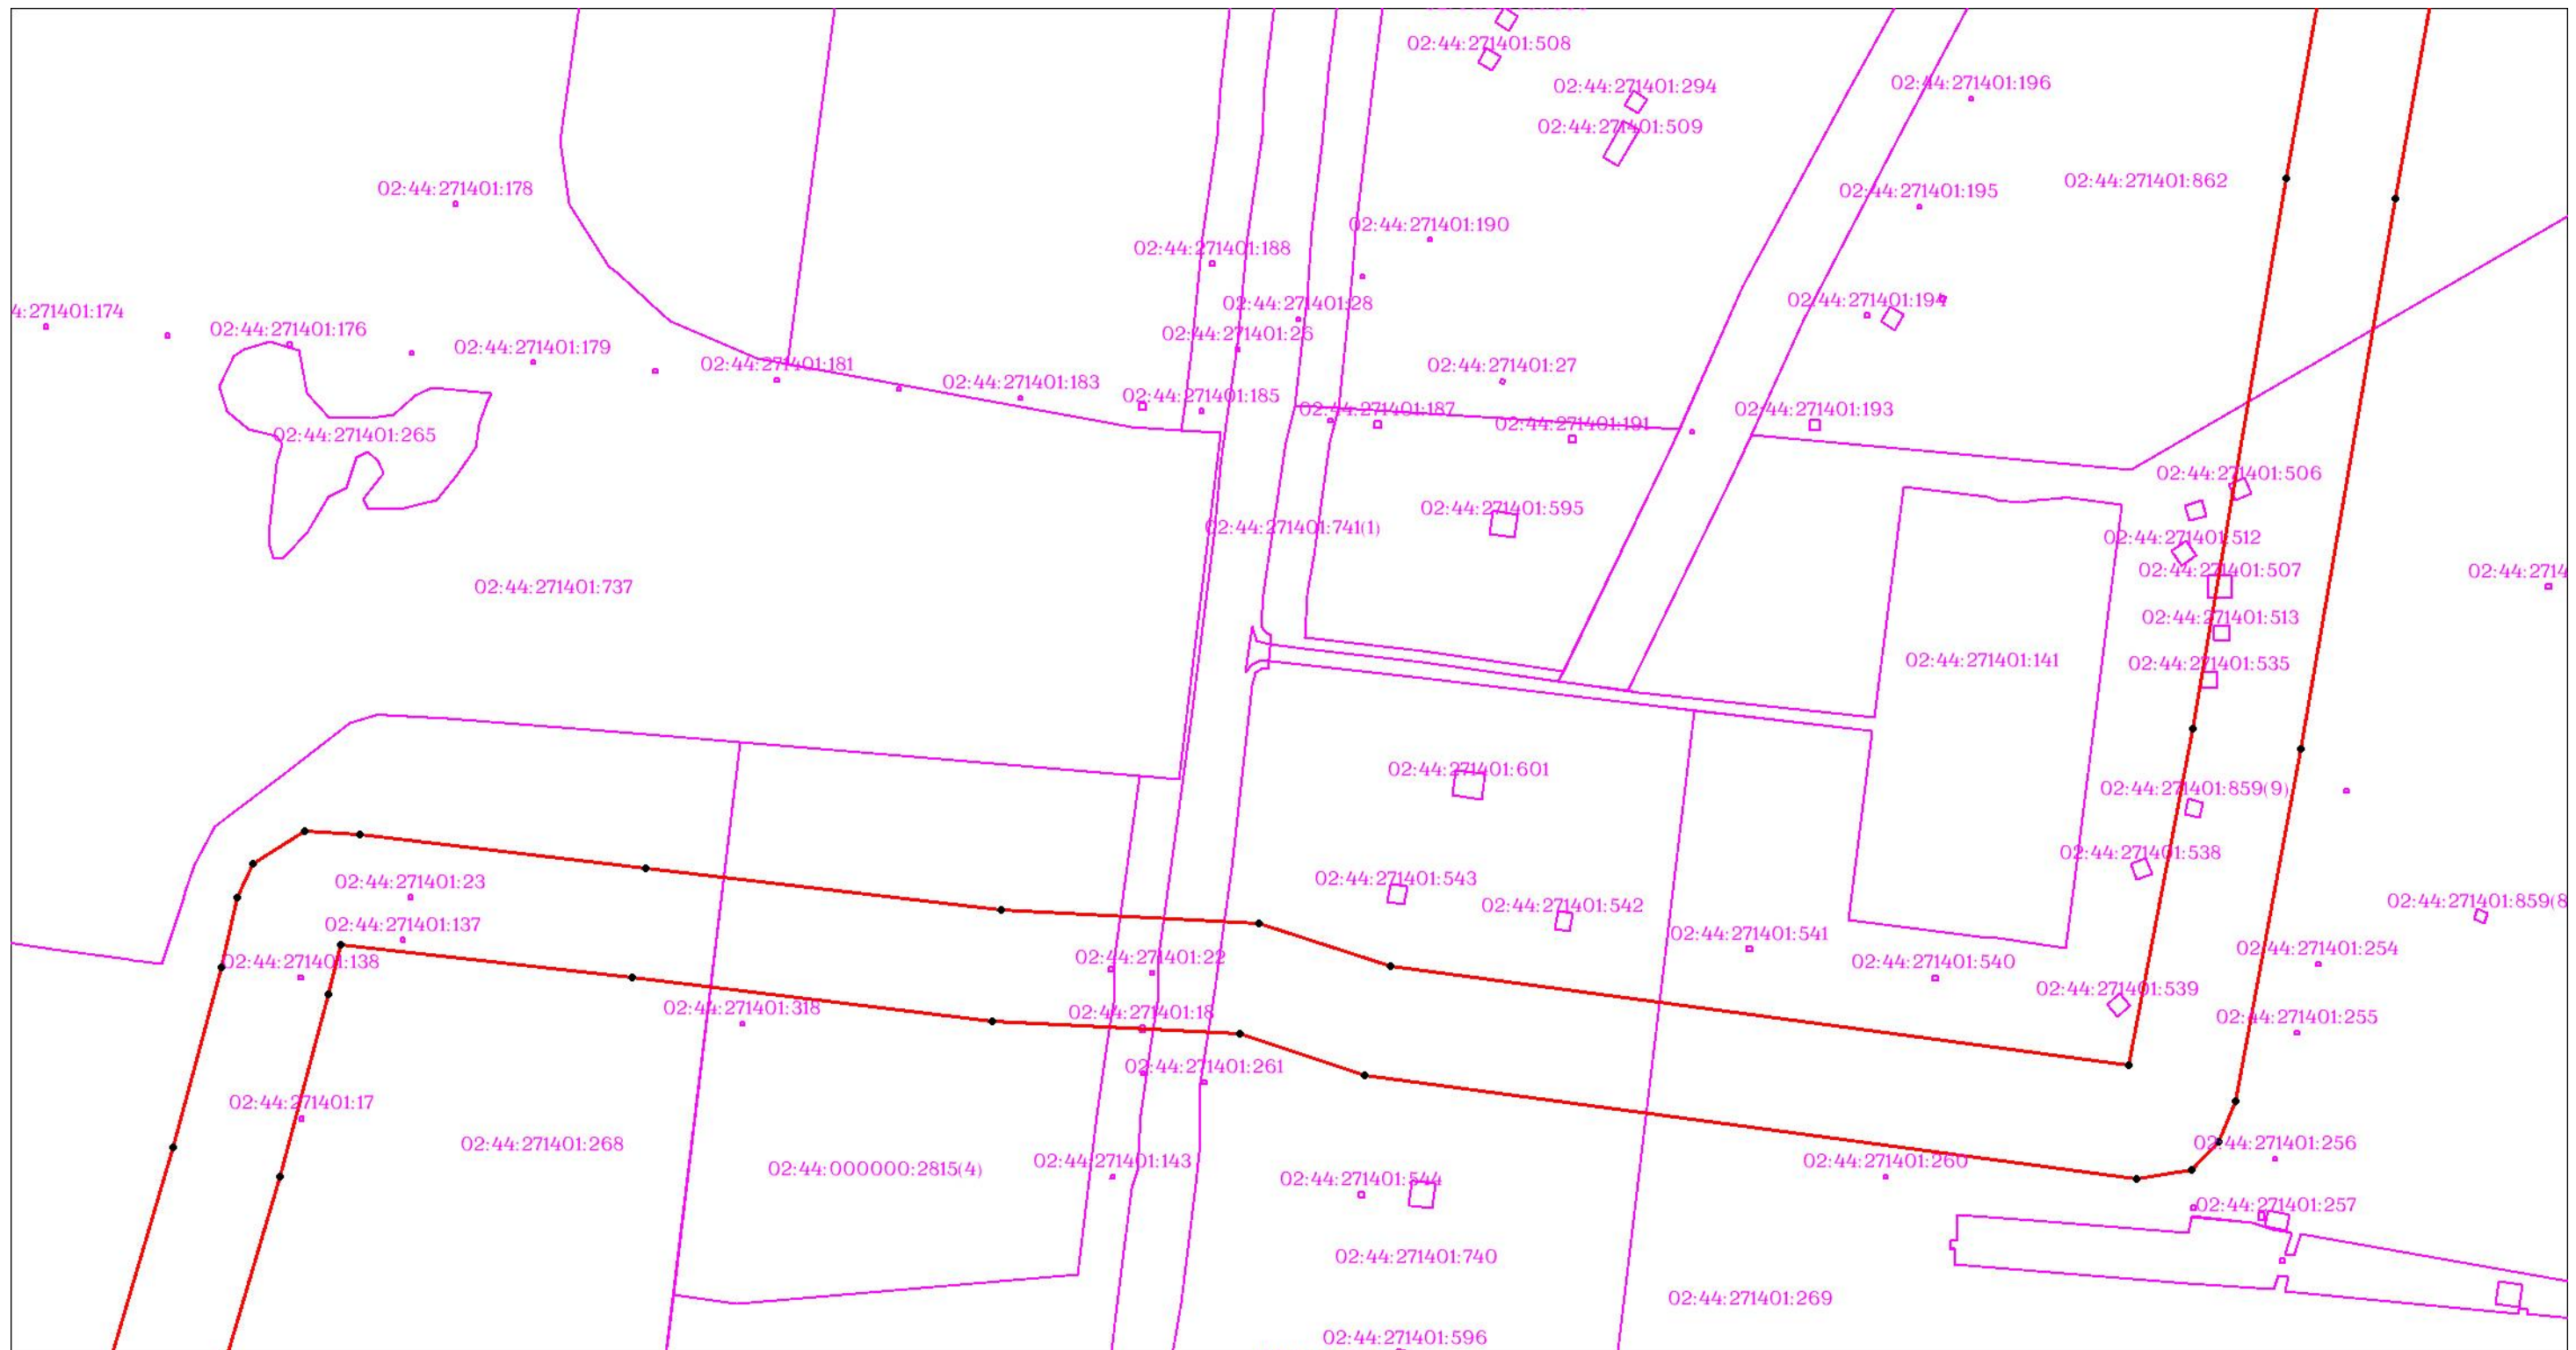


Масштаб 1:3000

Используемые условные знаки и обозначения: приведены на отдельной странице в конце раздела.

участков в целях эксплуатации существующего трубопровода для продуктов переработки нефти и газа федерального значения: Линейное сооружение - конденсатопровод "Оренбург-Салават-Уфа 2-я нитка"
(наименование объекта, местоположение границ которого описано)

Выносной лист №198

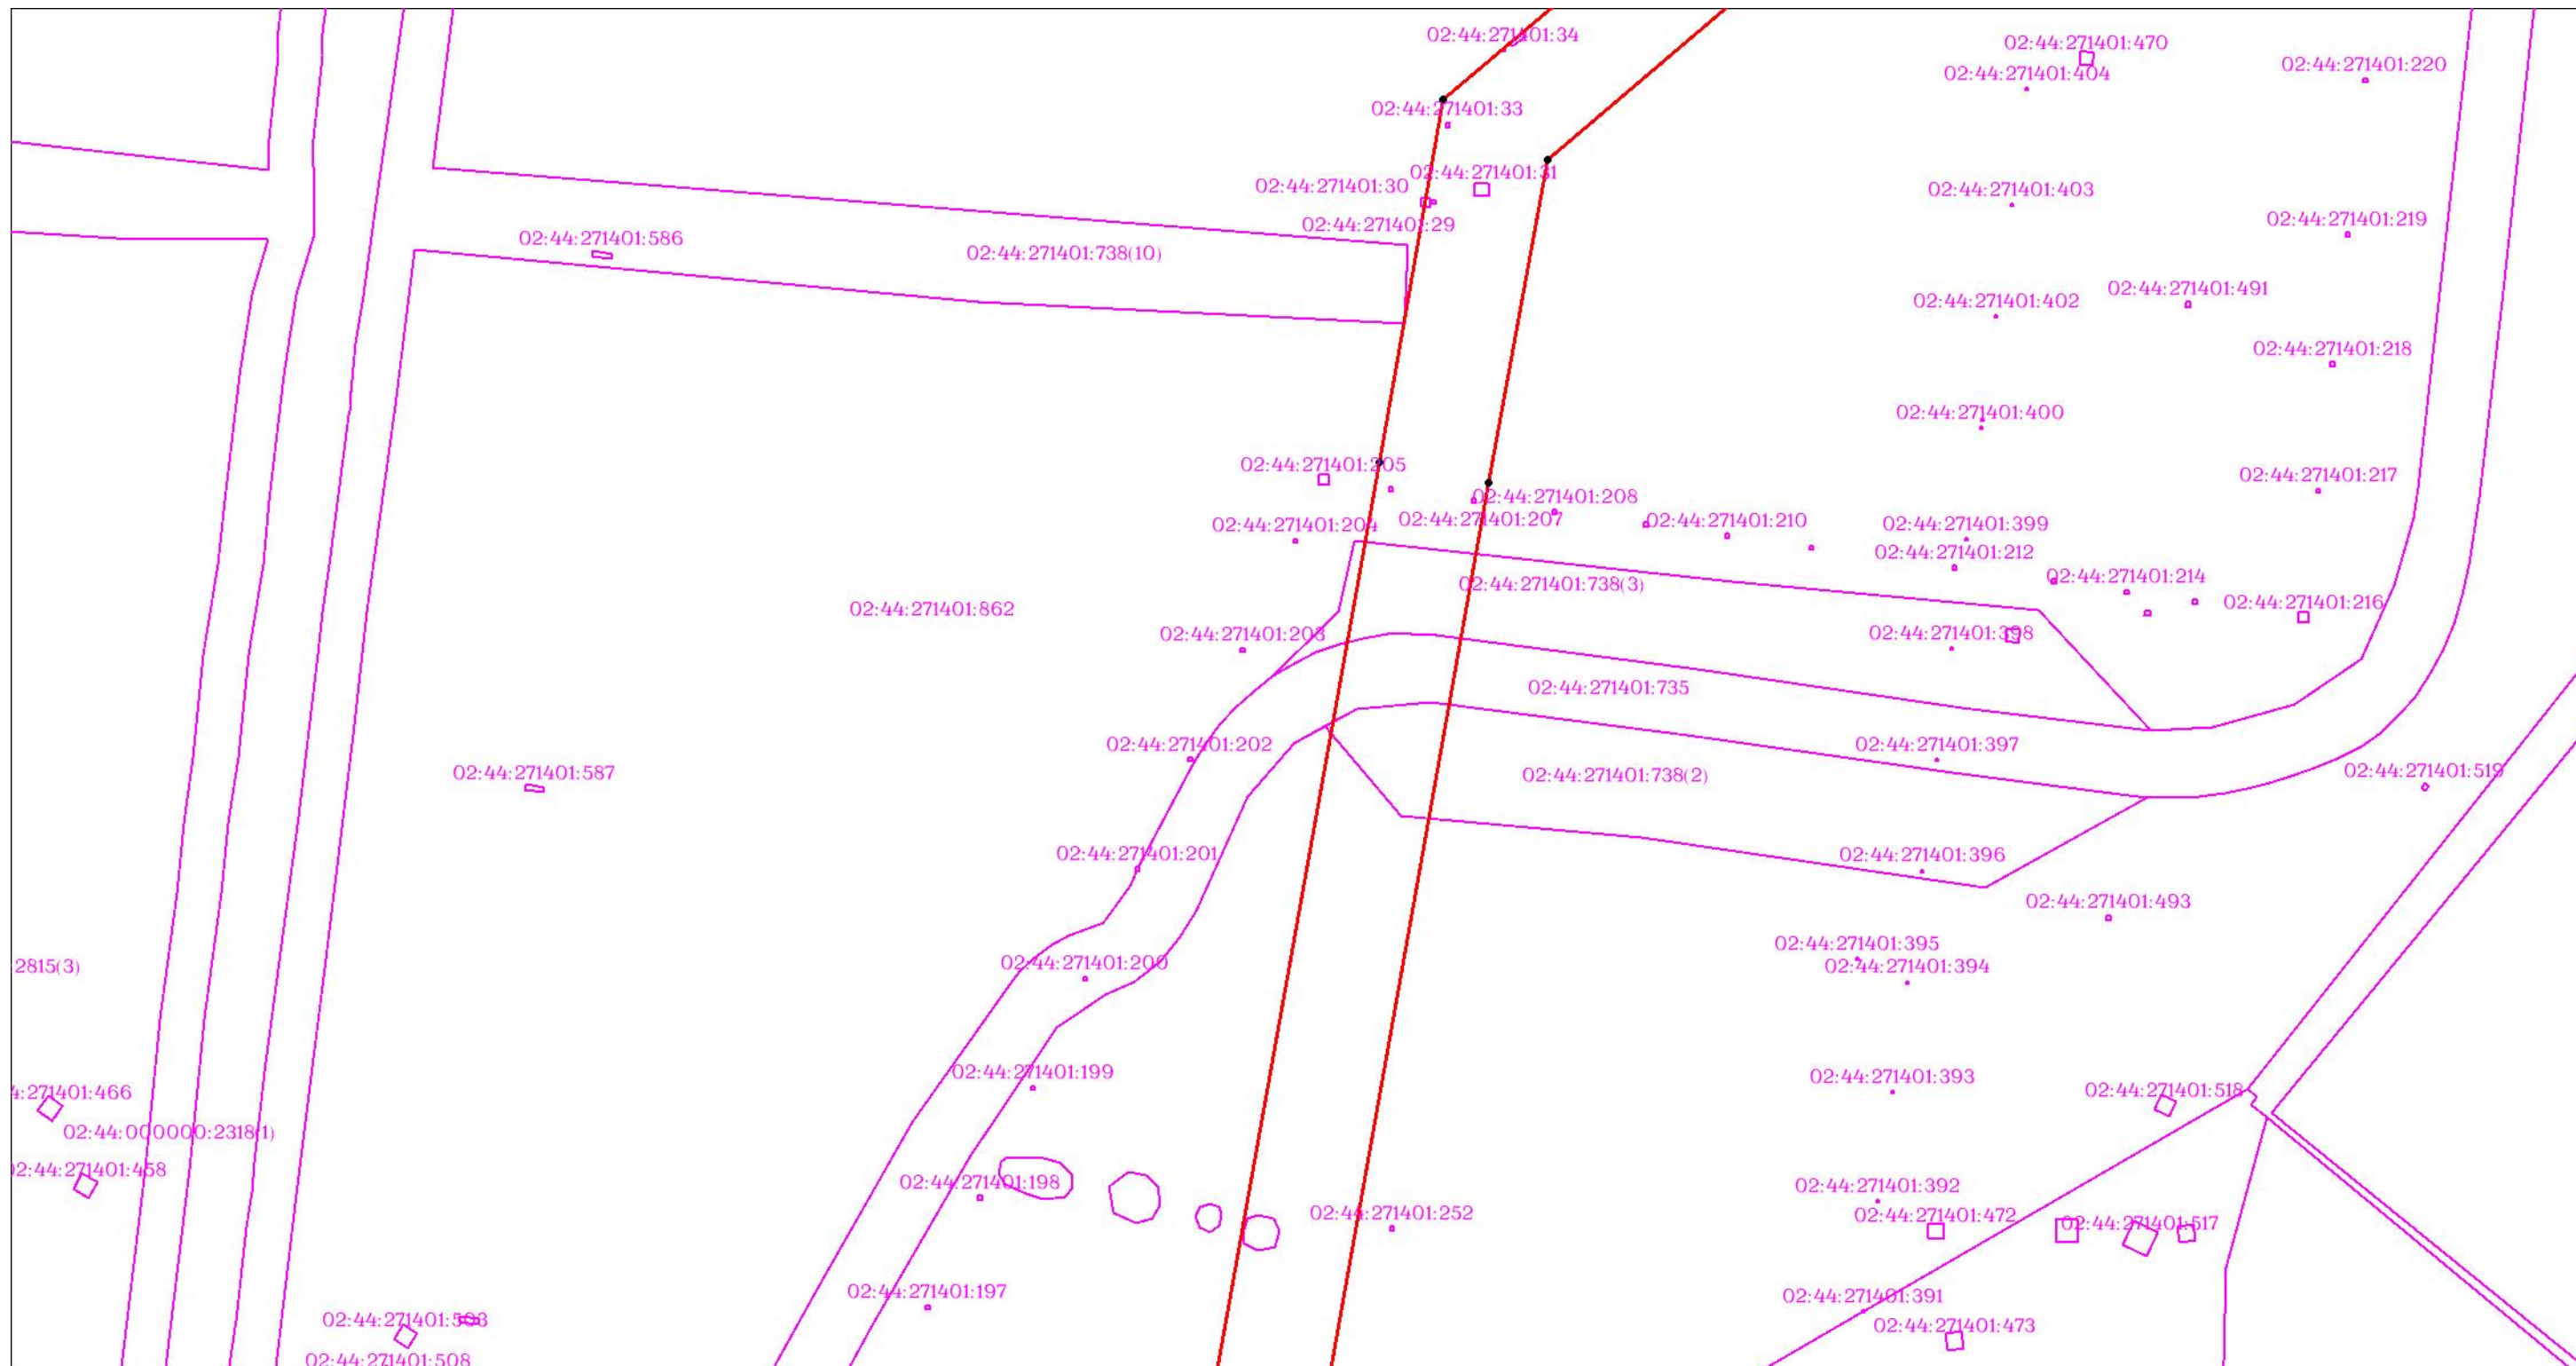

Масштаб 1:3000


Используемые условные знаки и обозначения: приведены на отдельной странице в конце раздела.

ОПИСАНИЕ МЕСТОПОЛОЖЕНИЯ ГРАНИЦ

Публичный сервитут для использования земель и (или) земельных участков в целях эксплуатации существующего трубопровода для продуктов переработки нефти и газа федерального значения: Линейное сооружение - конденсатопровод "Оренбург-Салават-Уфа 2-я нитка"
(наименование объекта, местоположение границ которого описано)

Схема расположения границ публичного сервитута

Выносной лист №199

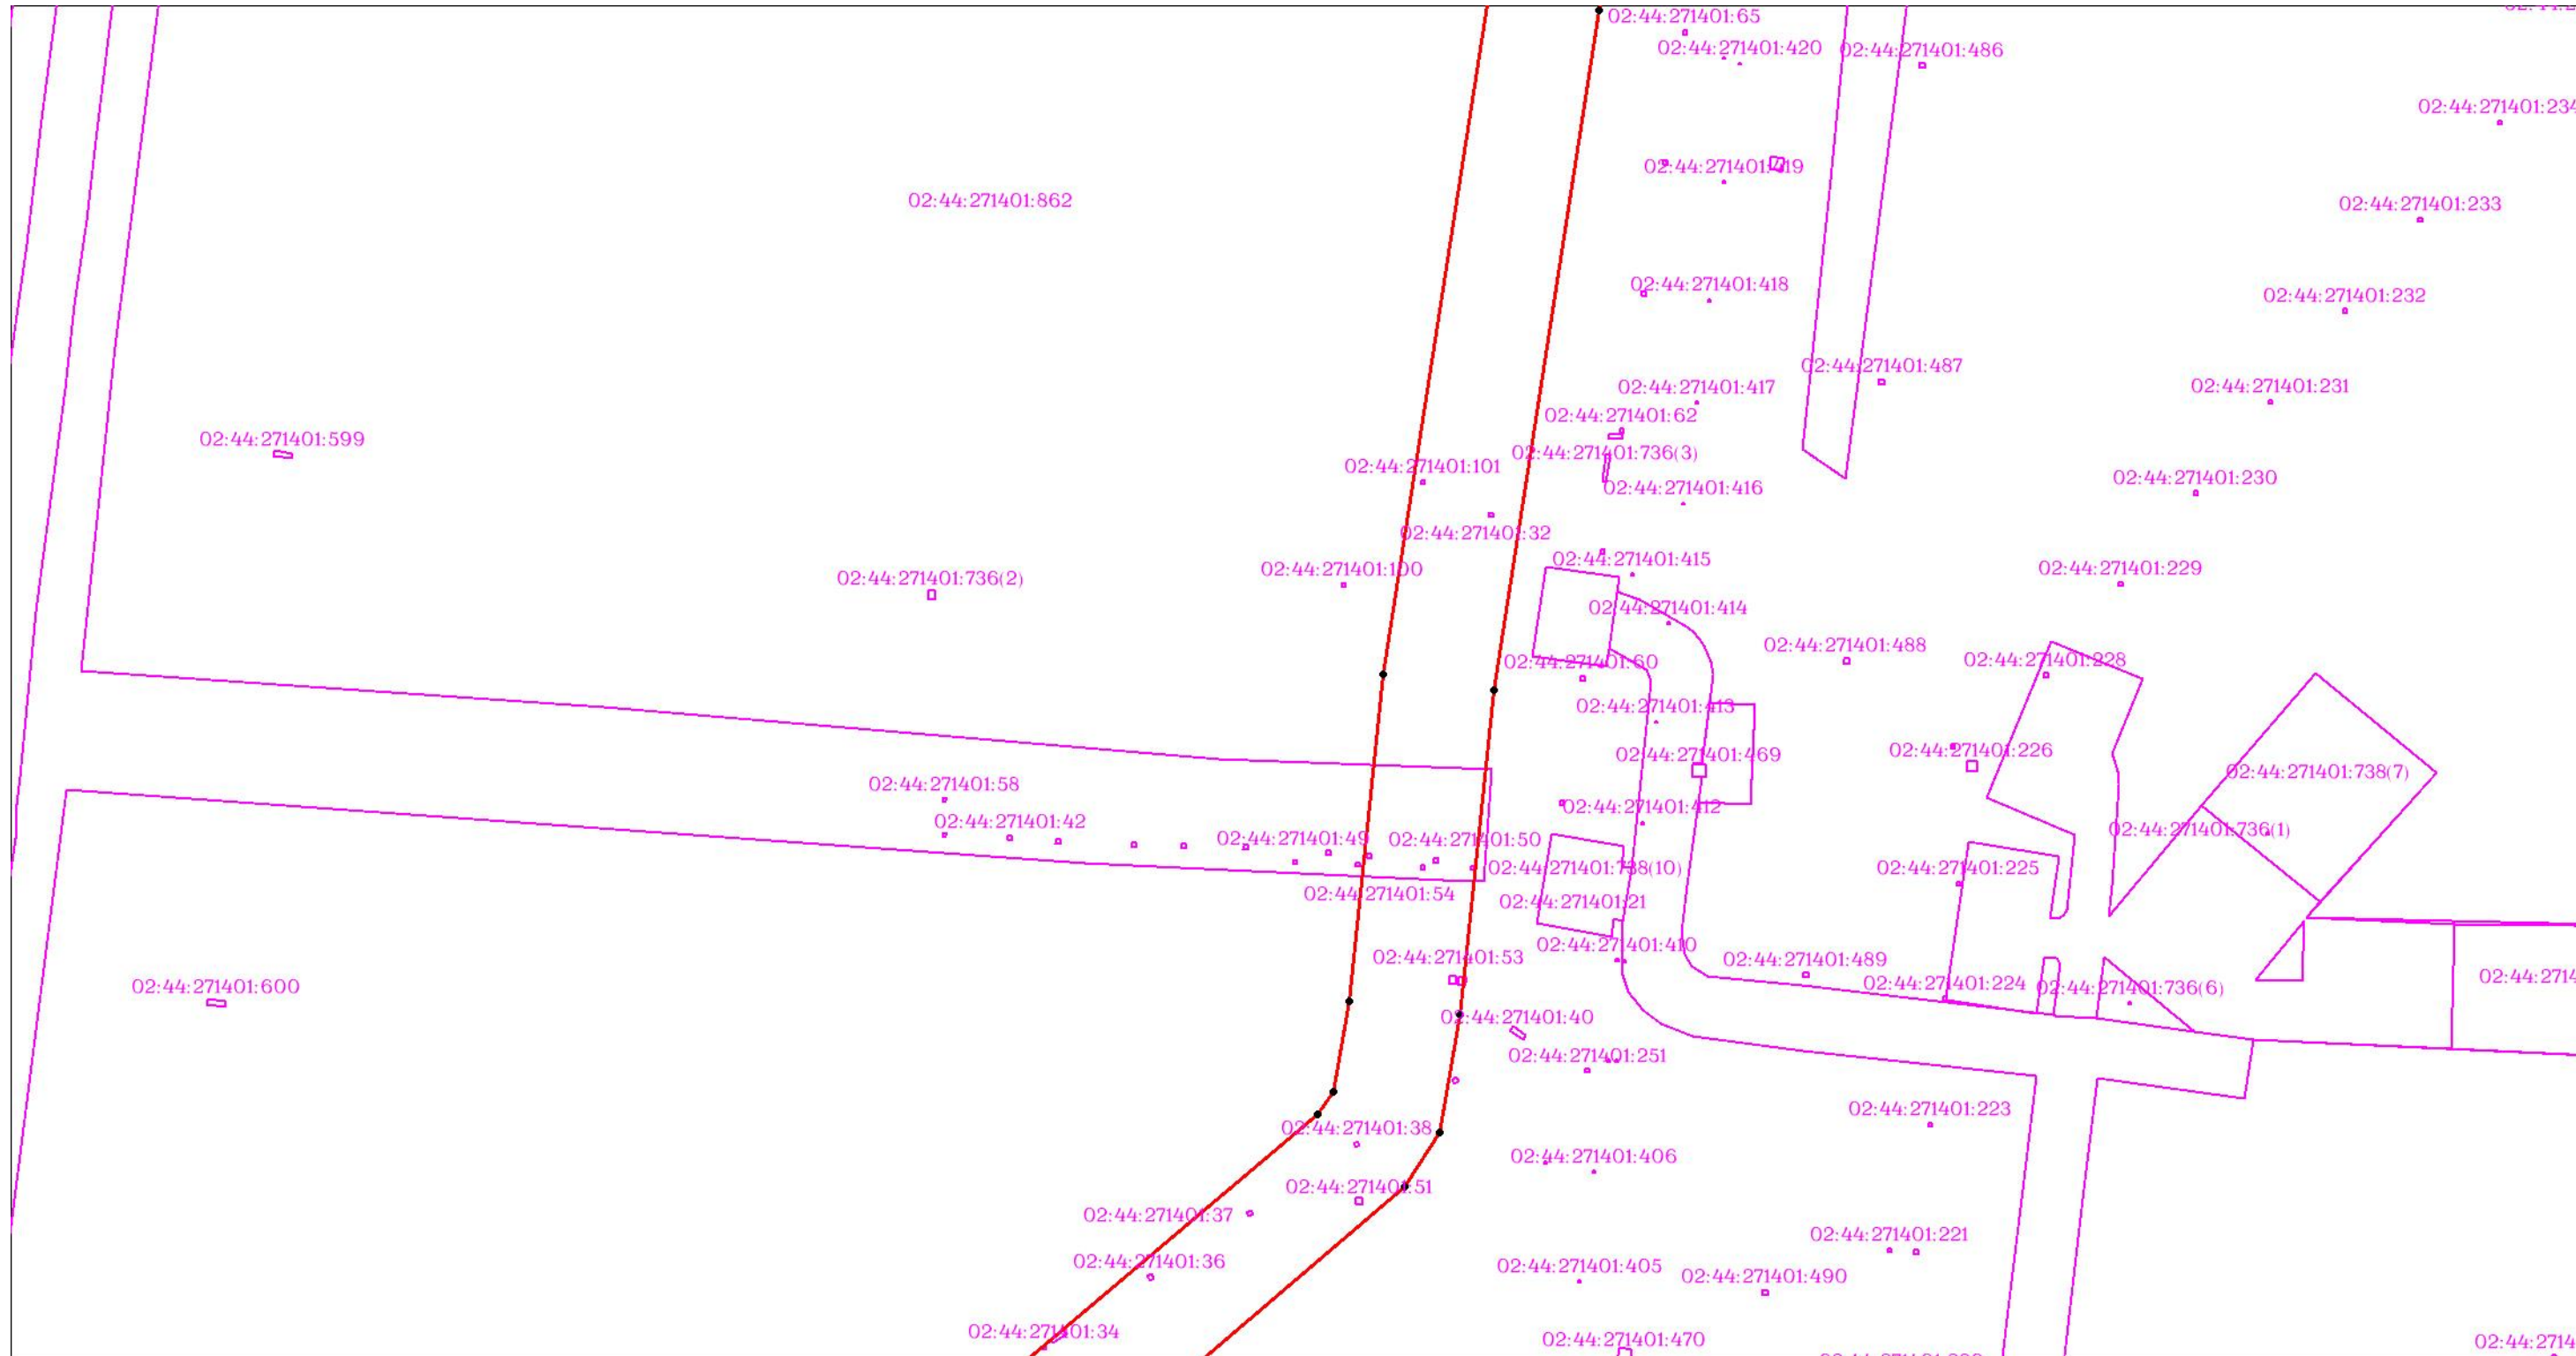

Масштаб 1:3000

Используемые условные знаки и обозначения: приведены на отдельной странице в конце раздела.


ОПИСАНИЕ МЕСТОПОЛОЖЕНИЯ ГРАНИЦ

Публичный сервитут для использования земель и (или) земельных участков в целях эксплуатации существующего трубопровода для продуктов переработки нефти и газа федерального значения: Линейное сооружение - конденсатопровод "Оренбург-Салават-Уфа 2-я нитка"

(наименование объекта, местоположение границ которого описано)

Схема расположения границ публичного сервитута

Выносной лист №200

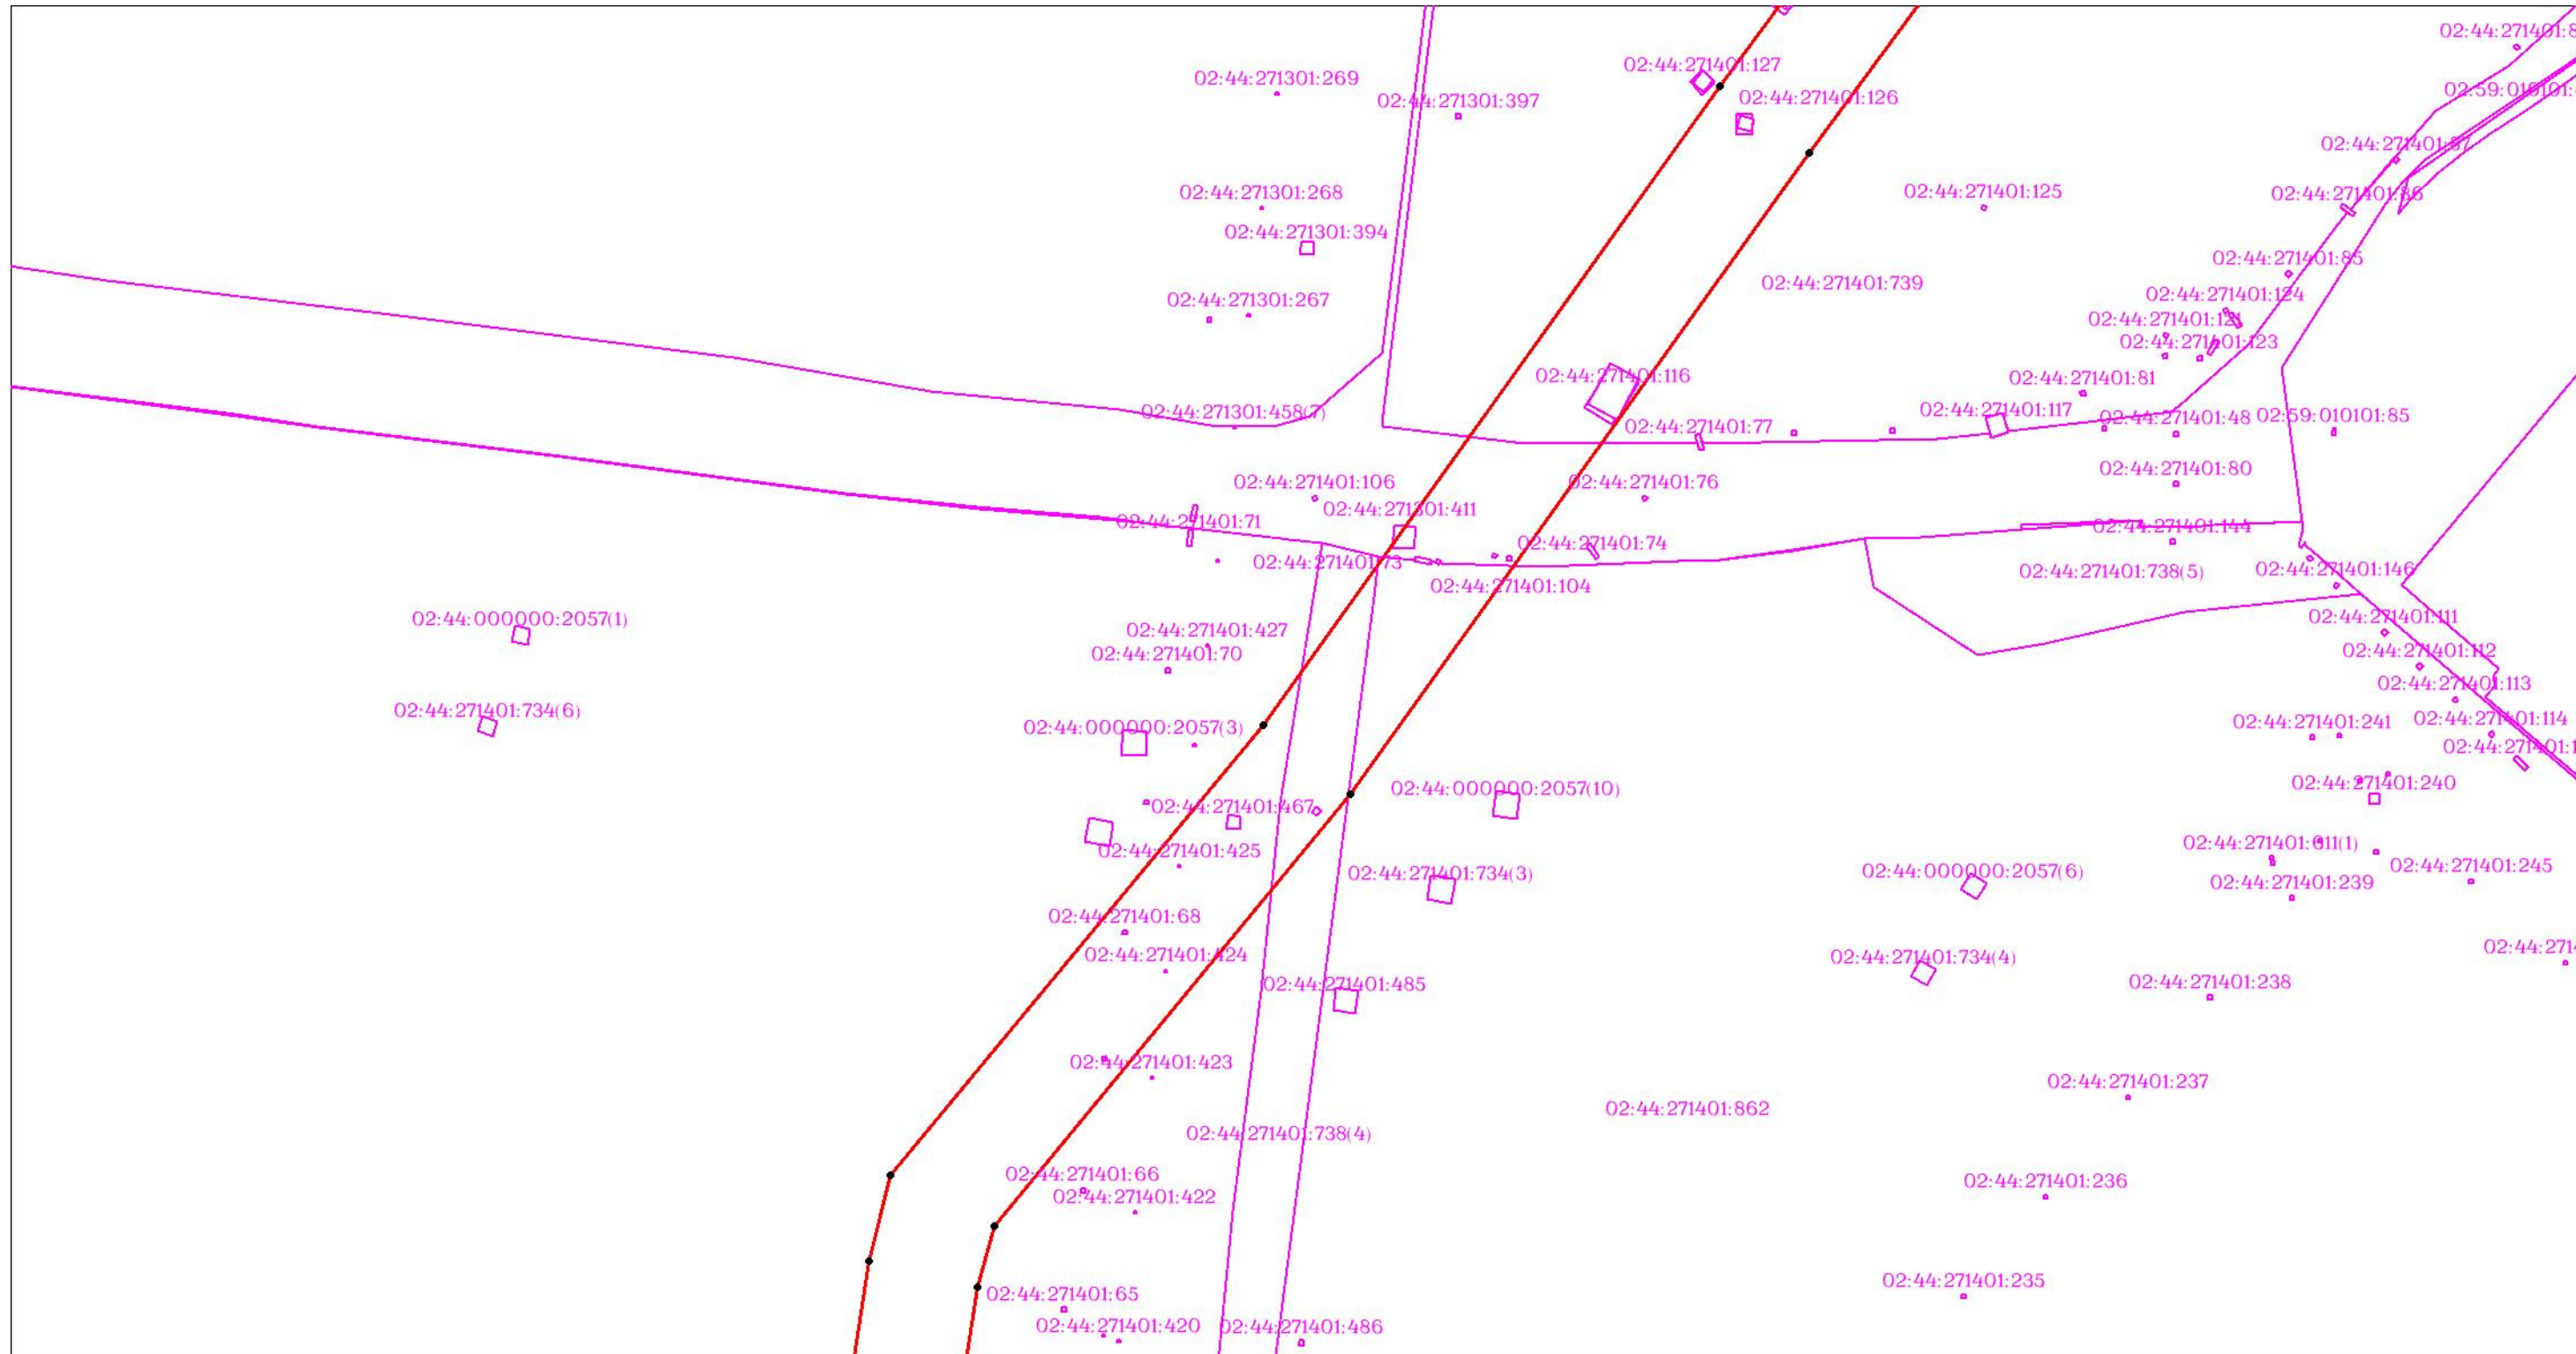

Масштаб 1:3000


Используемые условные знаки и обозначения: приведены на отдельной странице в конце раздела.

ОПИСАНИЕ МЕСТОПОЛОЖЕНИЯ ГРАНИЦ

Публичный сервитут для использования земель и (или) земельных участков в целях эксплуатации существующего трубопровода для продуктов переработки нефти и газа федерального значения: Линейное сооружение - конденсатопровод "Оренбург-Салават-Уфа 2-я нитка"
(наименование объекта, местоположение границ которого описано)

Схема расположения границ публичного сервитута

Выносной лист №201

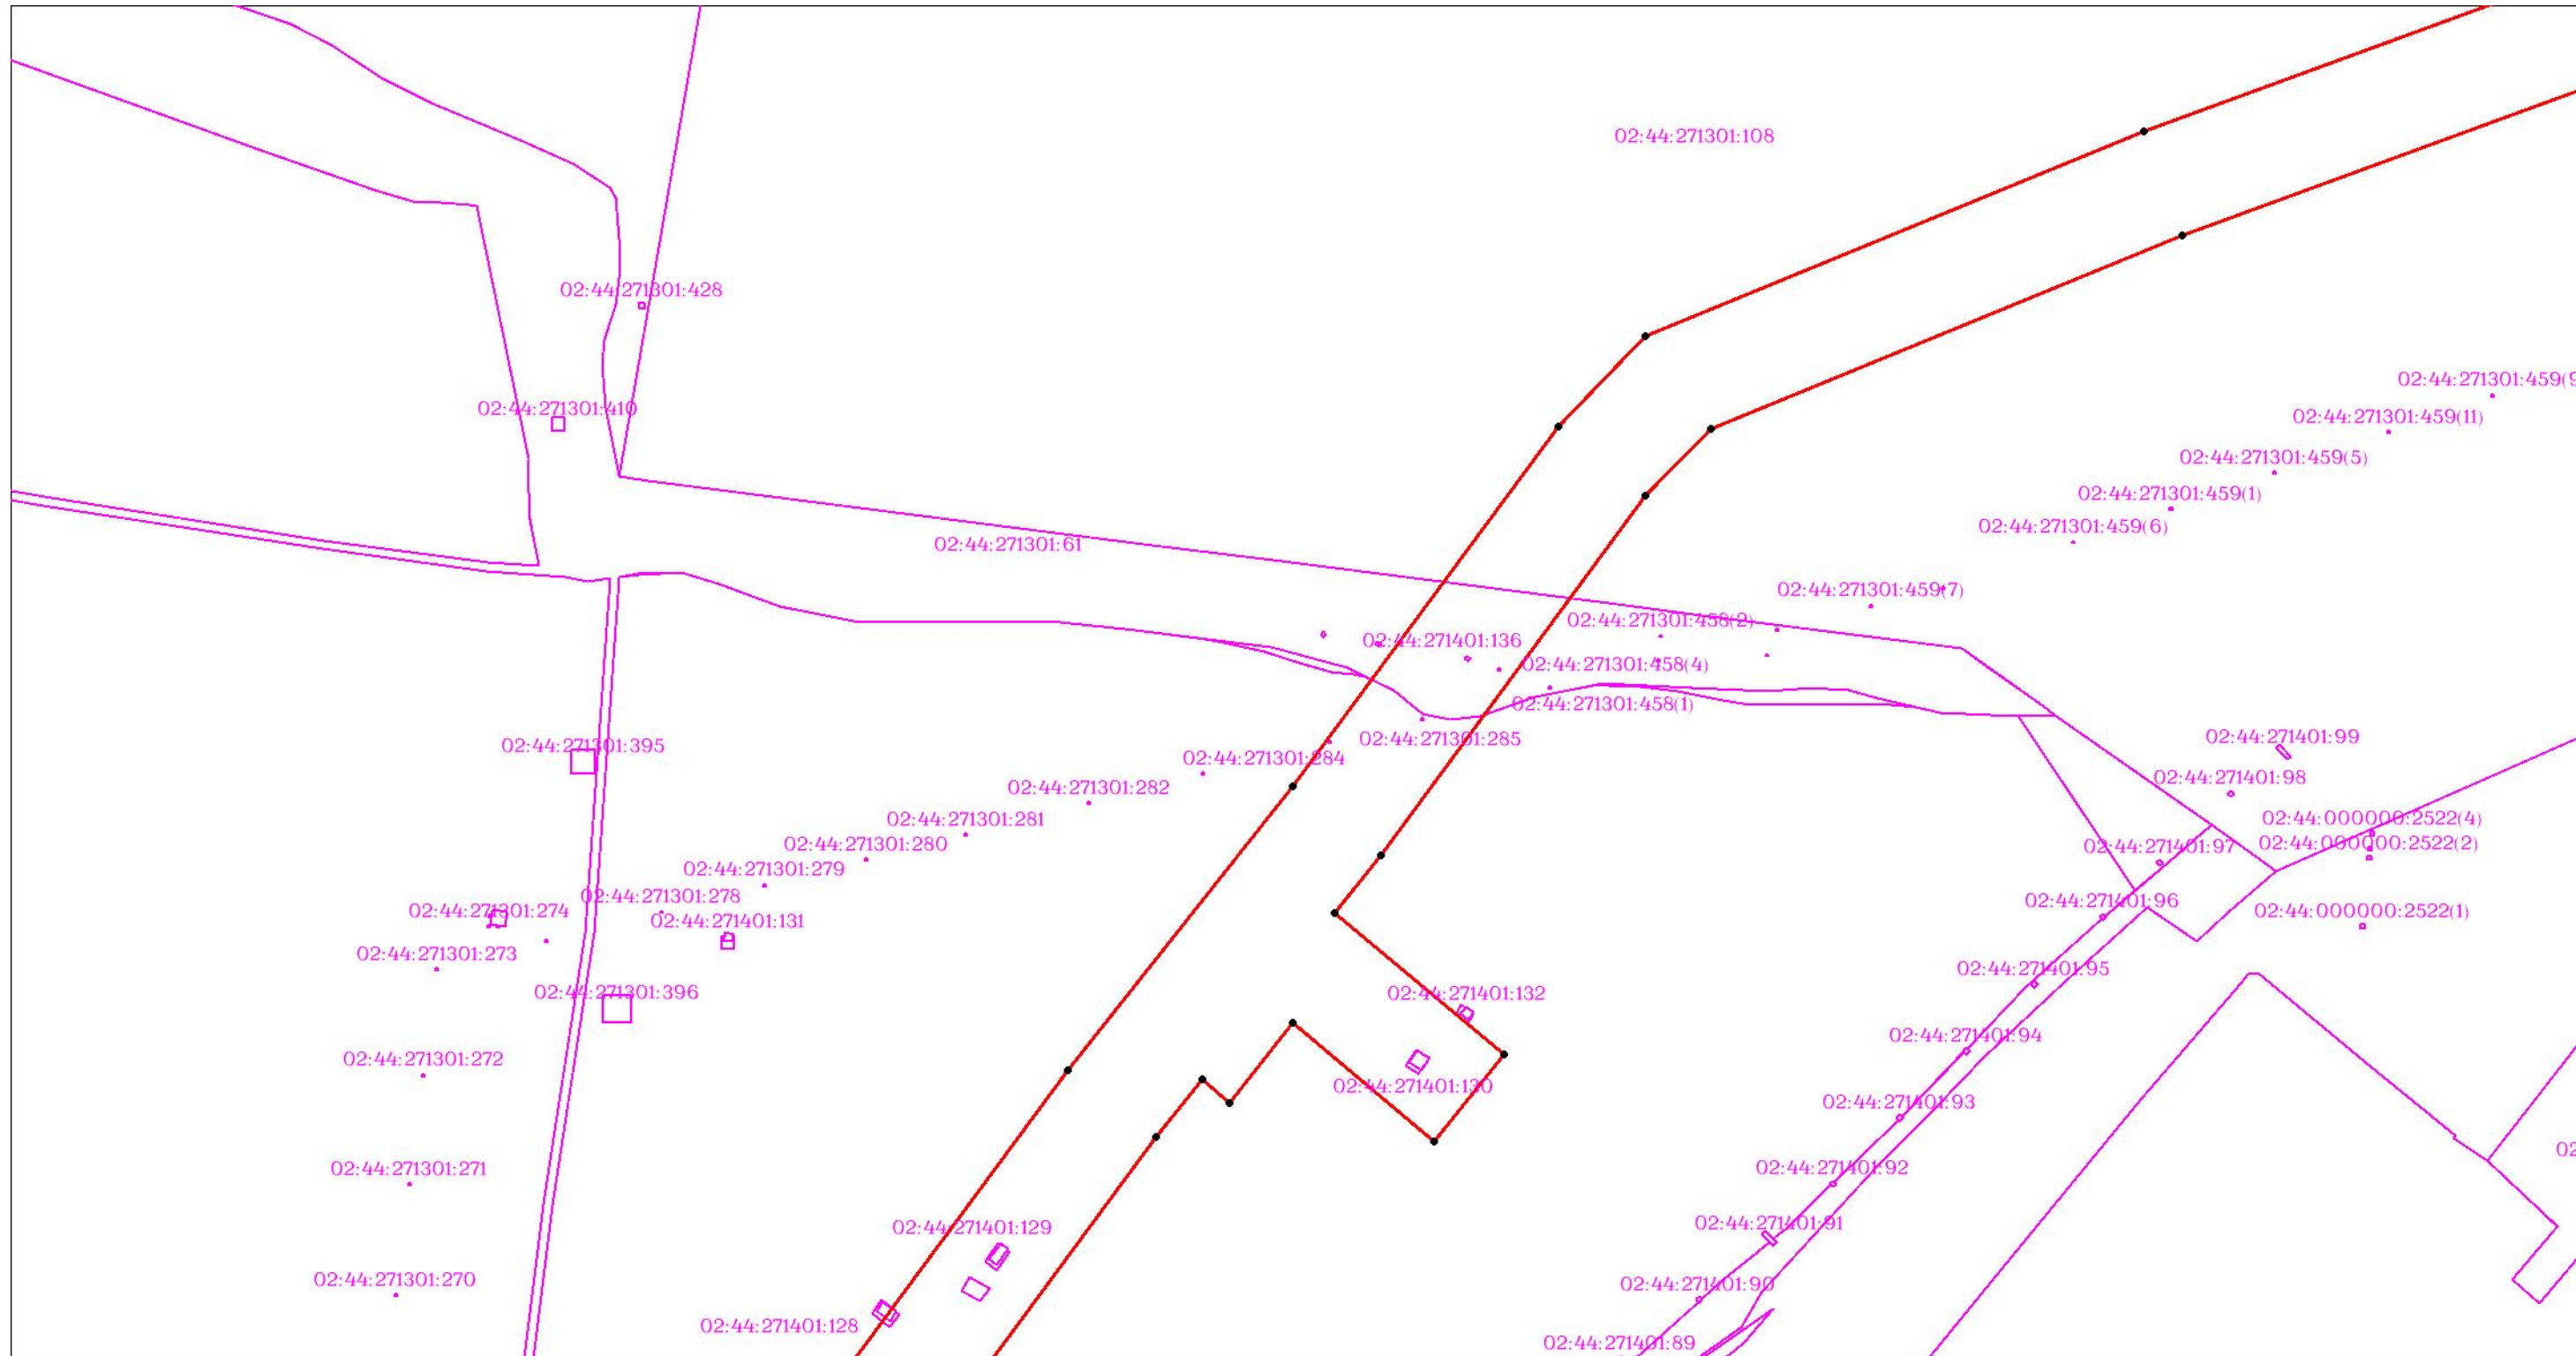

Масштаб 1:3000


Используемые условные знаки и обозначения: приведены на отдельной странице в конце раздела.

ОПИСАНИЕ МЕСТОПОЛОЖЕНИЯ ГРАНИЦ

Публичный сервитут для использования земель и (или) земельных участков в целях эксплуатации существующего трубопровода для продуктов переработки нефти и газа федерального значения: Линейное сооружение - конденсатопровод "Оренбург-Салават-Уфа 2-я нитка"
(наименование объекта, местоположение границ которого описано)

Схема расположения границ публичного сервитута

Выносной лист №202

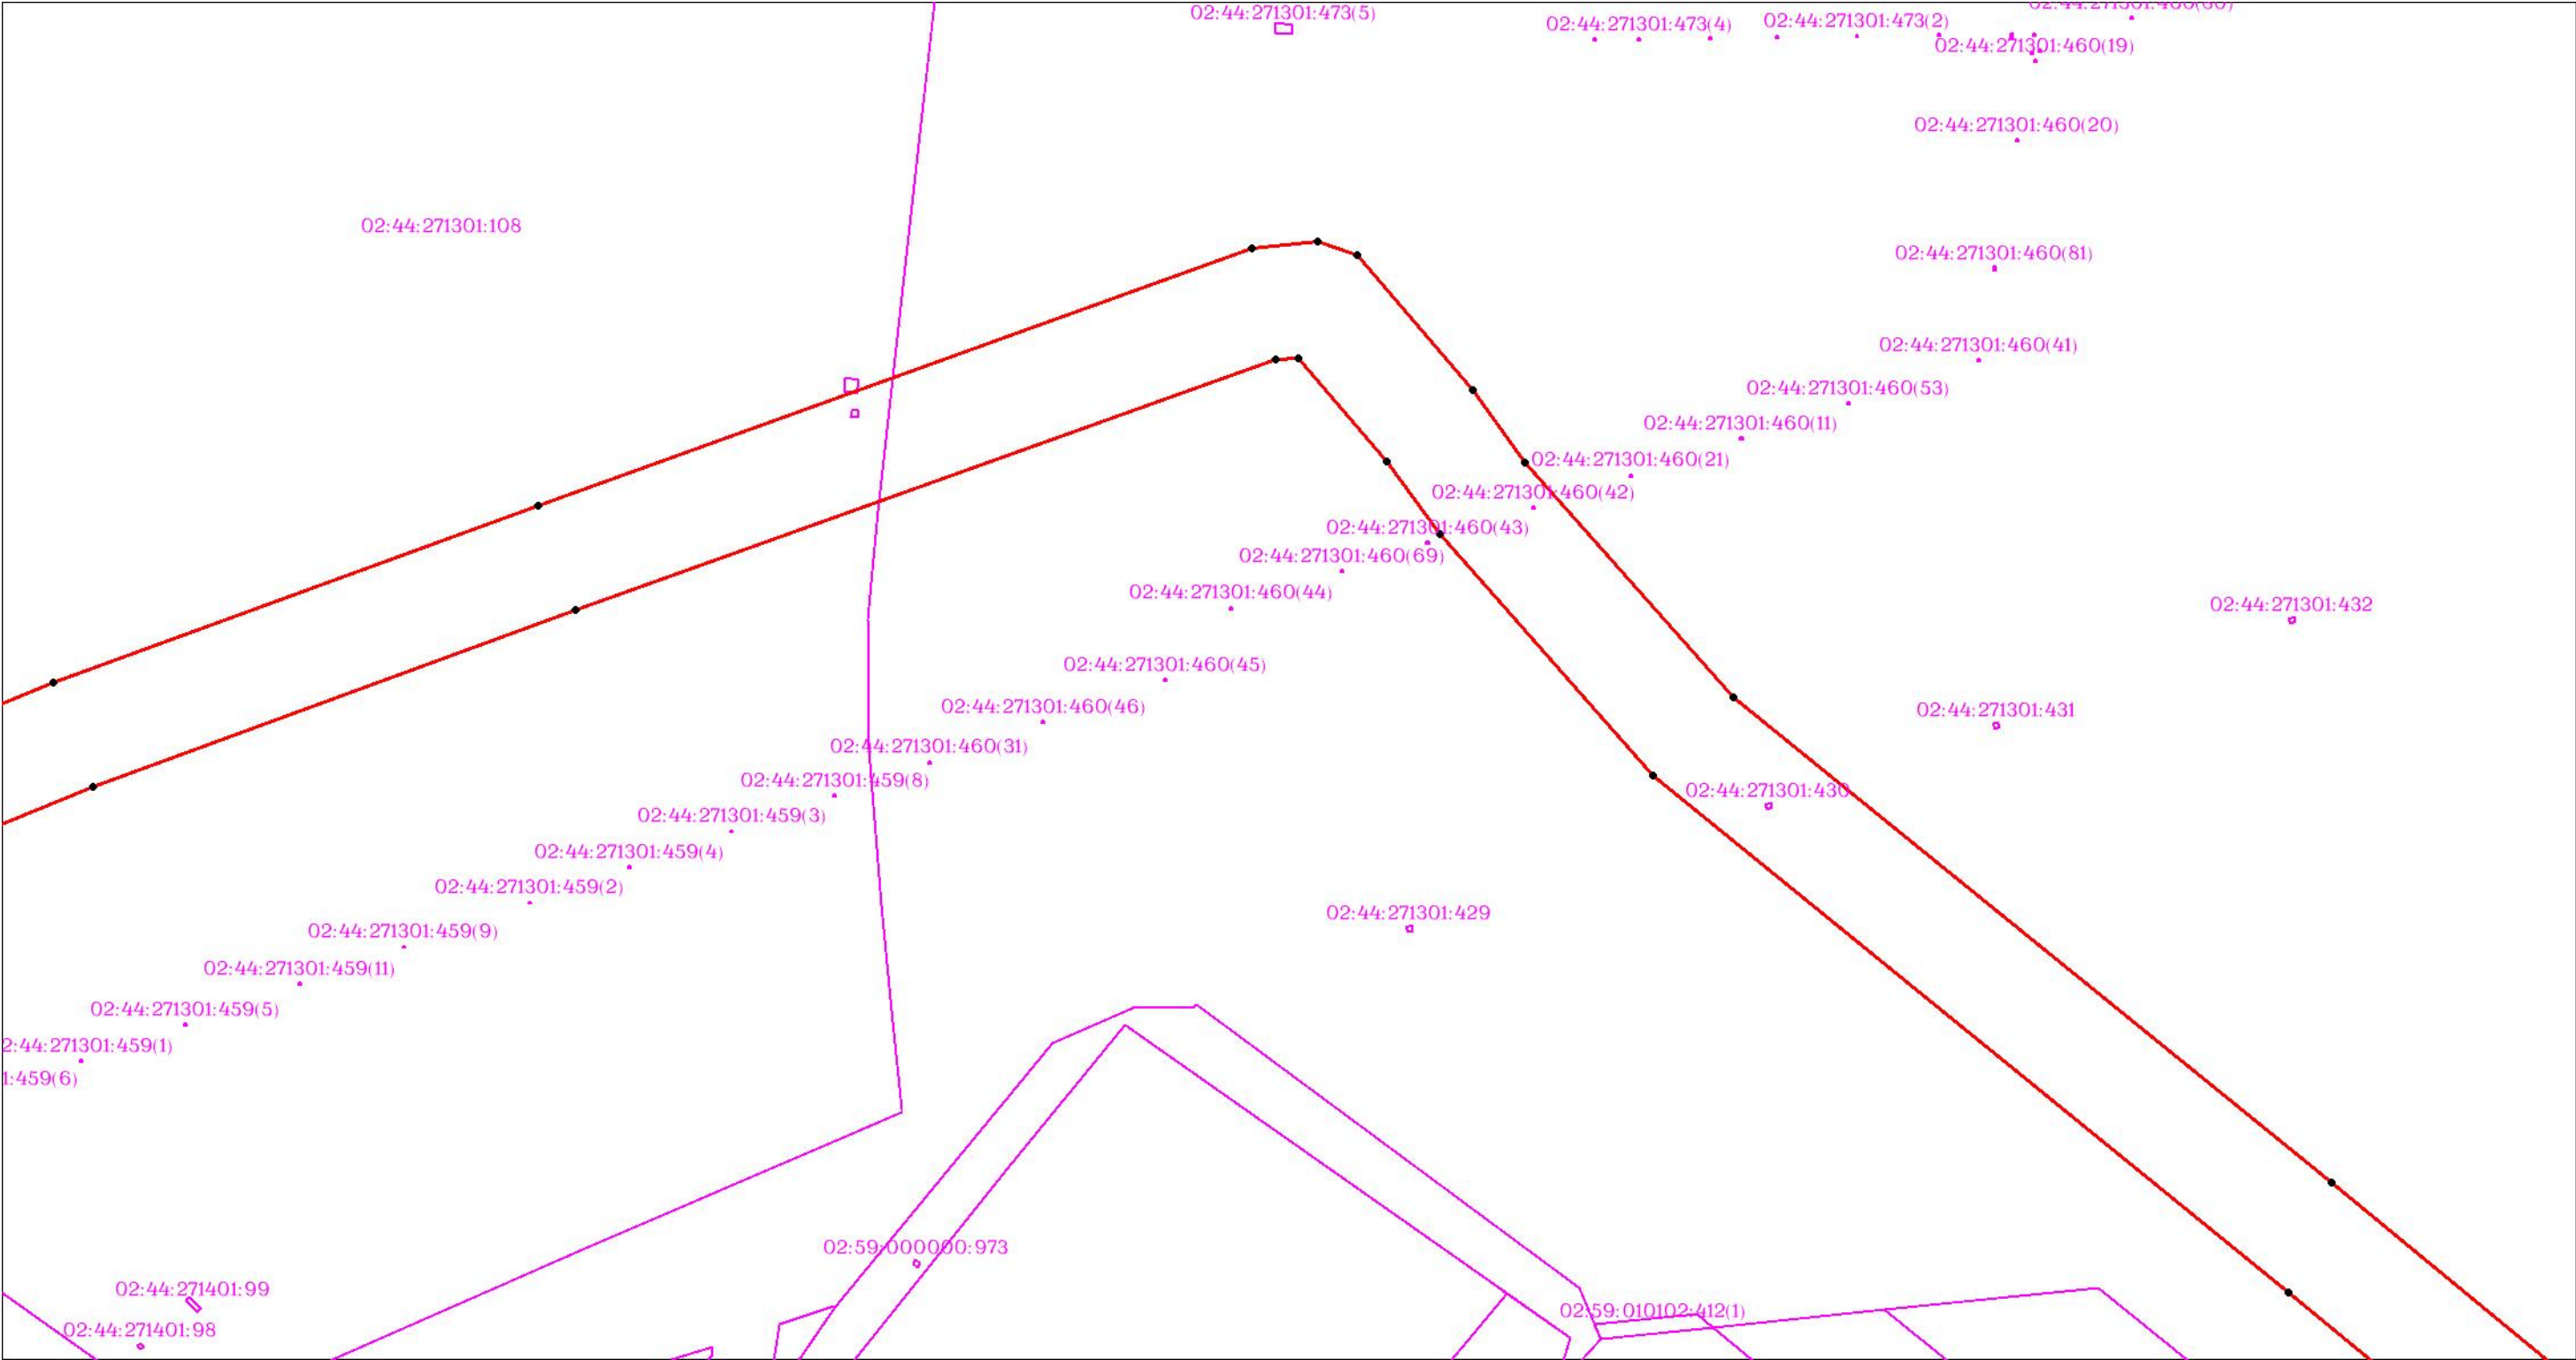

Масштаб 1:3000

Используемые условные знаки и обозначения: приведены на отдельной странице в конце раздела.


ОПИСАНИЕ МЕСТОПОЛОЖЕНИЯ ГРАНИЦ

Публичный сервитут для использования земель и (или) земельных участков в целях эксплуатации существующего трубопровода для продуктов переработки нефти и газа федерального значения: Линейное сооружение - конденсатопровод "Оренбург-Салават-Уфа 2-я нитка"

(наименование объекта, местоположение границ которого описано)

Схема расположения границ публичного сервитута

Выносной лист №203

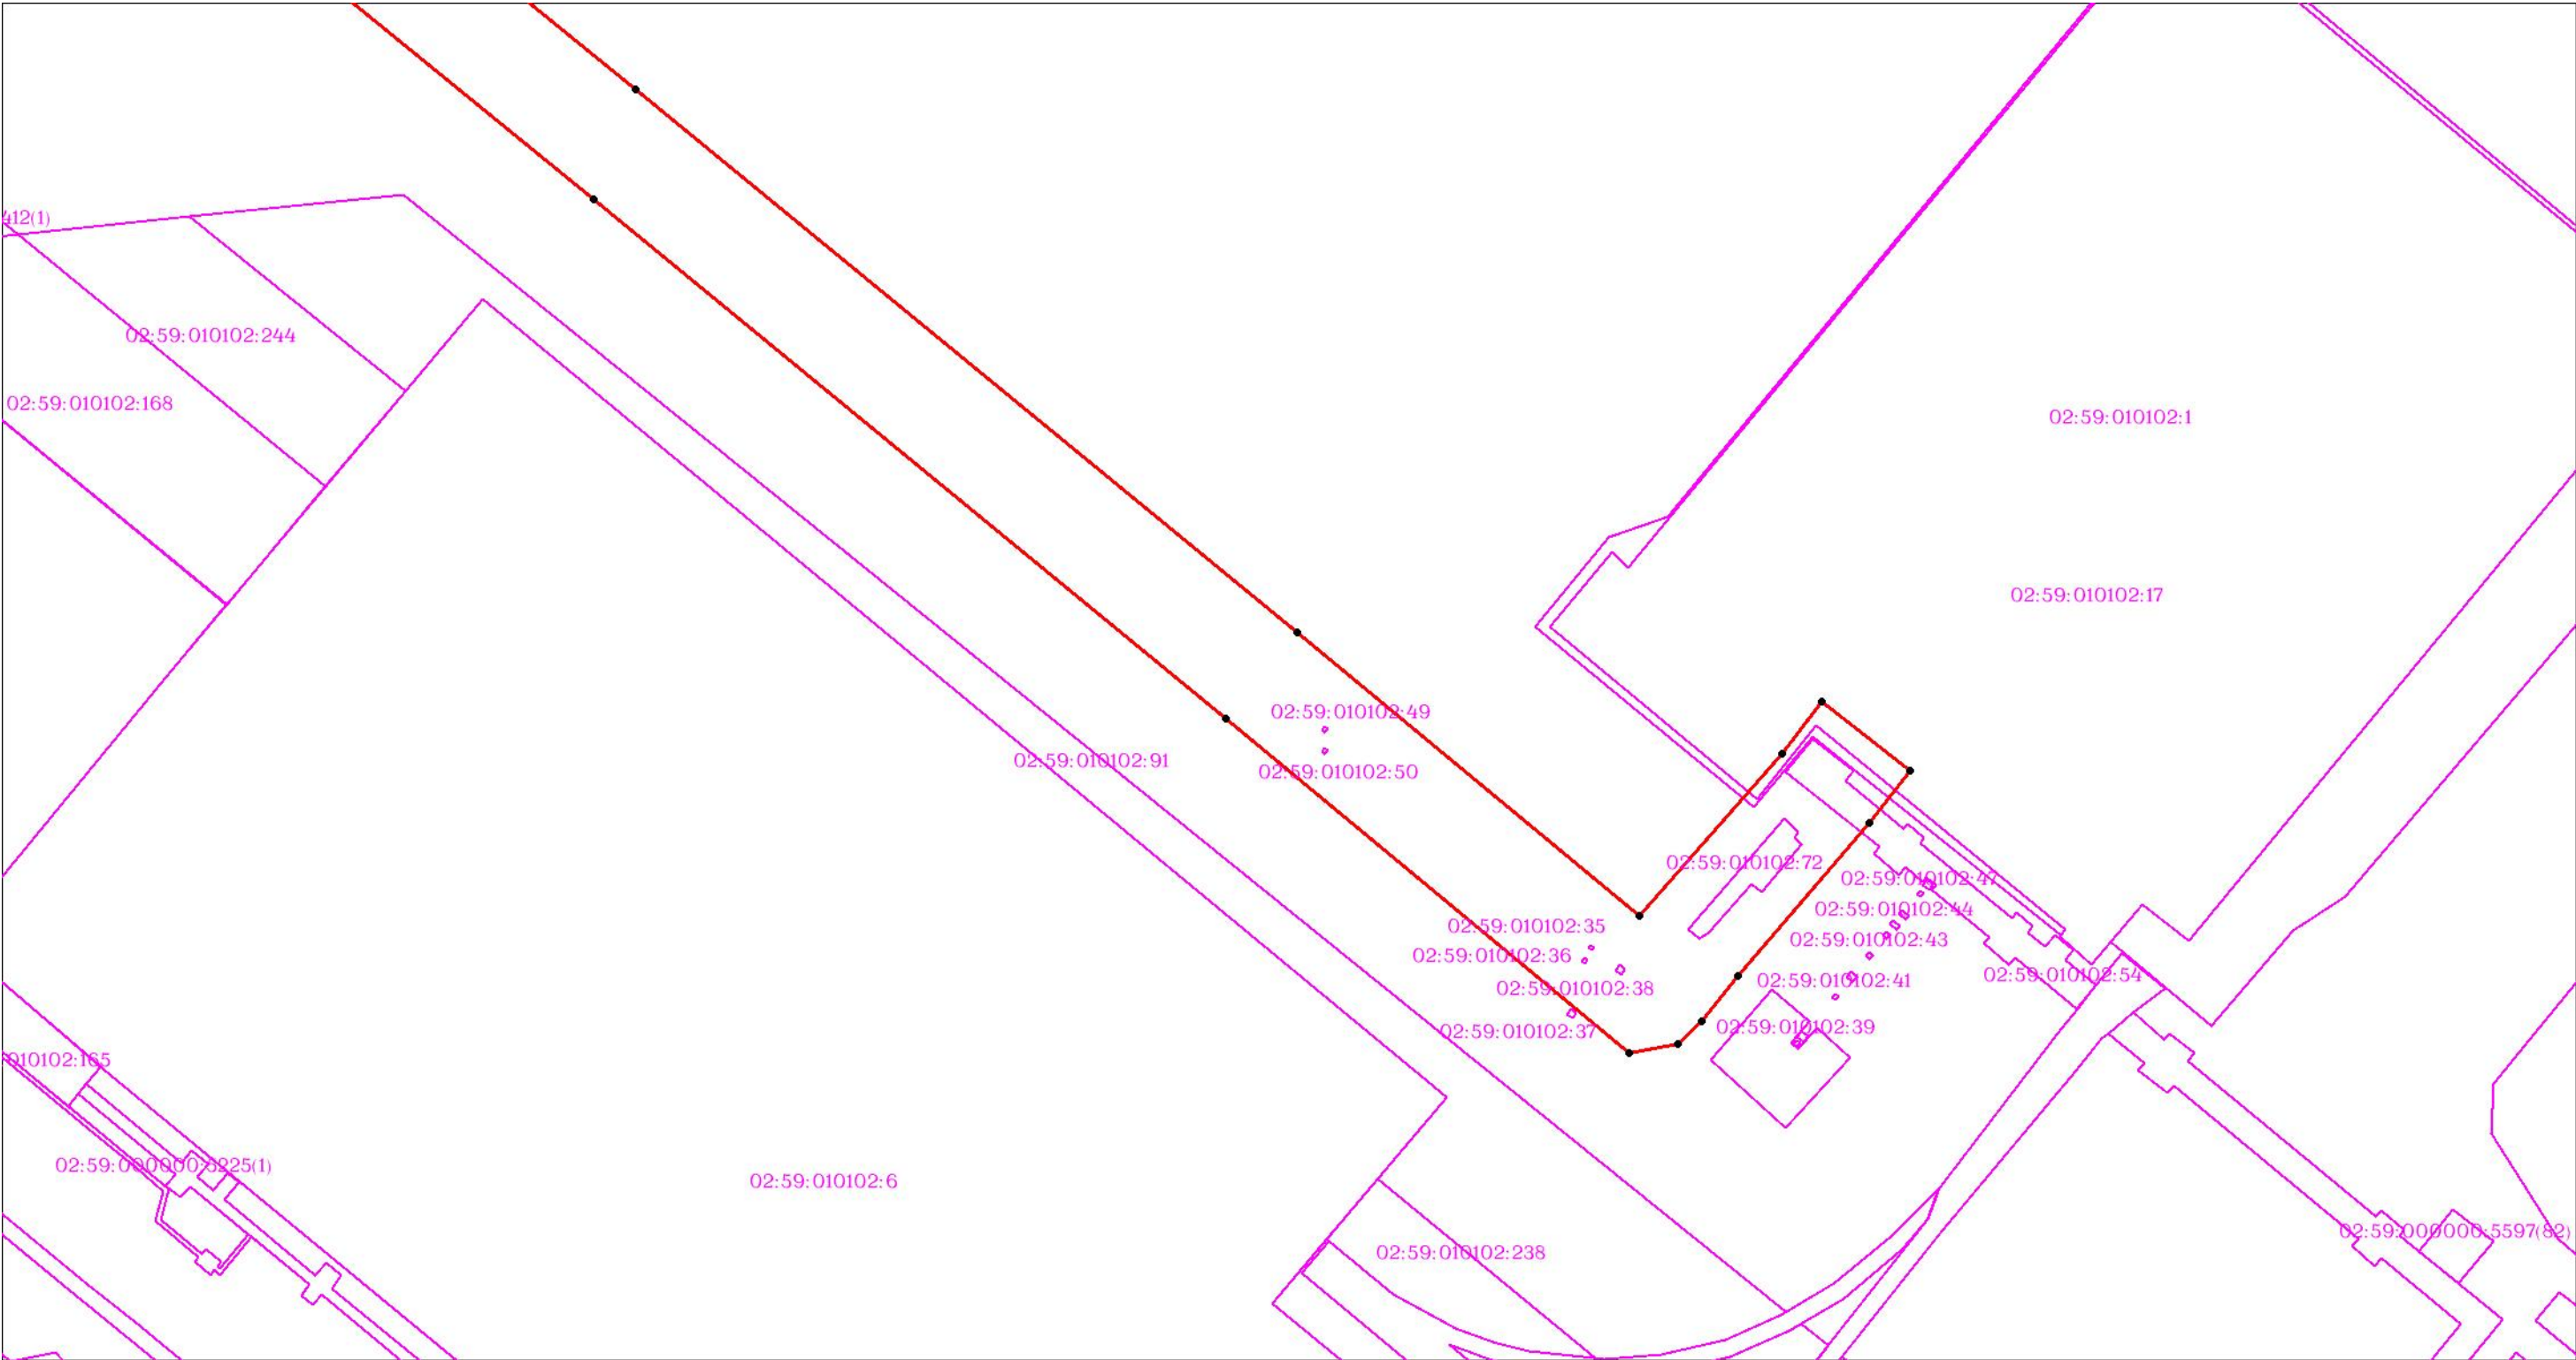

Используемые условные знаки и обозначения: приведены на отдельной странице в конце раздела.

ОПИСАНИЕ МЕСТОПОЛОЖЕНИЯ ГРАНИЦ

Публичный сервитут для использования земель и (или) земельных участков в целях эксплуатации существующего трубопровода для продуктов переработки нефти и газа федерального значения: Линейное сооружение - конденсатопровод "Оренбург-Салават-Уфа 2-я нитка"

(наименование объекта, местоположение границ которого описано)

Схема расположения границ публичного сервитута

Используемые условные знаки и обозначения:

-  - граница кадастрового квартала
-  - граница кадастрового участка
-  - проектная граница публичного сервитута
- 56:21:1009001 - номер кадастрового квартала
- 56:21:1009001:25 - номер кадастрового участка
- 15. - характерная точка публичного сервитута
-  - граница сельского совета, населенного пункта, муниципального р-на
- с. Кардаилово - название населенного пункта
- — - - - Проектное местоположение инженерного сооружения:
Линейное сооружение - конденсатопровод
"Оренбург-Салават-Уфа 2-я нитка"
-  - опорный столбик (указатель)
-  - КИП, КИК
-  - свеча
-  - задвижка
- Покровский с/с - название сельского совета
- Илекский район - название муниципального района
-  - область выносного листа
- 10 - номер выносного листа
-  - неотъемлемая технологическая часть (амбар, амбарная линия)