


ОПИСАНИЕ МЕСТОПОЛОЖЕНИЯ ГРАНИЦ

Публичный сервитут для использования земель и(или) земельного(ых) участка(ов) в целях эксплуатации линейного объекта электроснабжения «Линия электроснабжения АГРС п/ф «Россия»

(наименование объекта, местоположение границ которого описано (далее – объект))

Сведения об объекте				
N п/п	Характеристики объекта		Описание характеристик	
1	2		3	
1	Местоположение объекта		Оренбургская область, муниципальное образование городской округ город Оренбург, п. Нижнесакмарский	
2	Площадь объекта ± величина погрешности определения площади (P ± ΔP), м²		1233 ± 12	
3	Иные характеристики объекта		Публичный сервитут для использования земель и(или) земельного(ых) участка(ов) в целях эксплуатации линейного объекта электроснабжения «Линия электроснабжения АГРС п/ф «Россия». Срок публичного сервитута составляет 49 лет. Владелец публичного сервитута: Публичное акционерное общество «Газпром», ИНН 7736050003, ОГРН 1027700070518. Почтовый адрес Публичного акционерного общества «Газпром»: БОКС № 1255, Санкт-Петербург, 200961, адрес электронной почты: gazprom@gazprom.ru, телефон: 8 (812) 413-74-44	
Сведения о местоположении границ объекта				
1. Система координат МСК- субъект 56, зона 2				
2. Сведения о характерных точках границ объекта				
Обозначение характерных точек границ	Координаты, м		Метод определения координат характерной точки	Средняя квадратическая погрешность положения характерной точки (Mt), м
	X	Y		
1	2	3	4	5
1	443219.46	2313780.07	Аналитический метод	0.10
2	443198.90	2313763.97	Аналитический метод	0.10
3	443179.02	2313748.74	Аналитический метод	0.10
4	443154.40	2313729.62	Аналитический метод	0.10
5	443133.85	2313713.59	Аналитический метод	0.10
6	443112.05	2313696.81	Аналитический метод	0.10
7	443088.40	2313678.44	Аналитический метод	0.10
8	443065.52	2313660.76	Аналитический метод	0.10
9	443042.75	2313643.12	Аналитический метод	0.10
10	443016.88	2313623.46	Аналитический метод	0.10
11	443016.36	2313622.87	Аналитический метод	0.10
12	443016.09	2313621.87	Аналитический метод	0.10
13	443016.36	2313620.87	Аналитический метод	0.10
14	443017.09	2313620.14	Аналитический метод	0.10
15	443018.09	2313619.87	Аналитический метод	0.10
16	443019.09	2313620.14	Аналитический метод	0.10
17	443045.18	2313639.94	Аналитический метод	0.10
18	443067.96	2313657.60	Аналитический метод	0.10
19	443090.84	2313675.28	Аналитический метод	0.10
20	443114.49	2313693.65	Аналитический метод	0.10
21	443136.29	2313710.43	Аналитический метод	0.10
22	443156.86	2313726.46	Аналитический метод	0.10
23	443181.47	2313745.58	Аналитический метод	0.10
24	443201.36	2313760.82	Аналитический метод	0.10
25	443221.07	2313776.27	Аналитический метод	0.10
26	443241.33	2313774.36	Аналитический метод	0.10
27	443269.92	2313772.04	Аналитический метод	0.10
28	443271.08	2313772.30	Аналитический метод	0.10
29	443271.81	2313773.03	Аналитический метод	0.10
30	443272.08	2313774.03	Аналитический метод	0.10
31	443271.81	2313775.03	Аналитический метод	0.10
32	443271.08	2313775.76	Аналитический метод	0.10
33	443270.24	2313776.02	Аналитический метод	0.10
34	443241.67	2313778.34	Аналитический метод	0.10
35	443220.46	2313780.34	Аналитический метод	0.10
1	443219.46	2313780.07	Аналитический метод	0.10

Схема расположения границ публичного сервитута

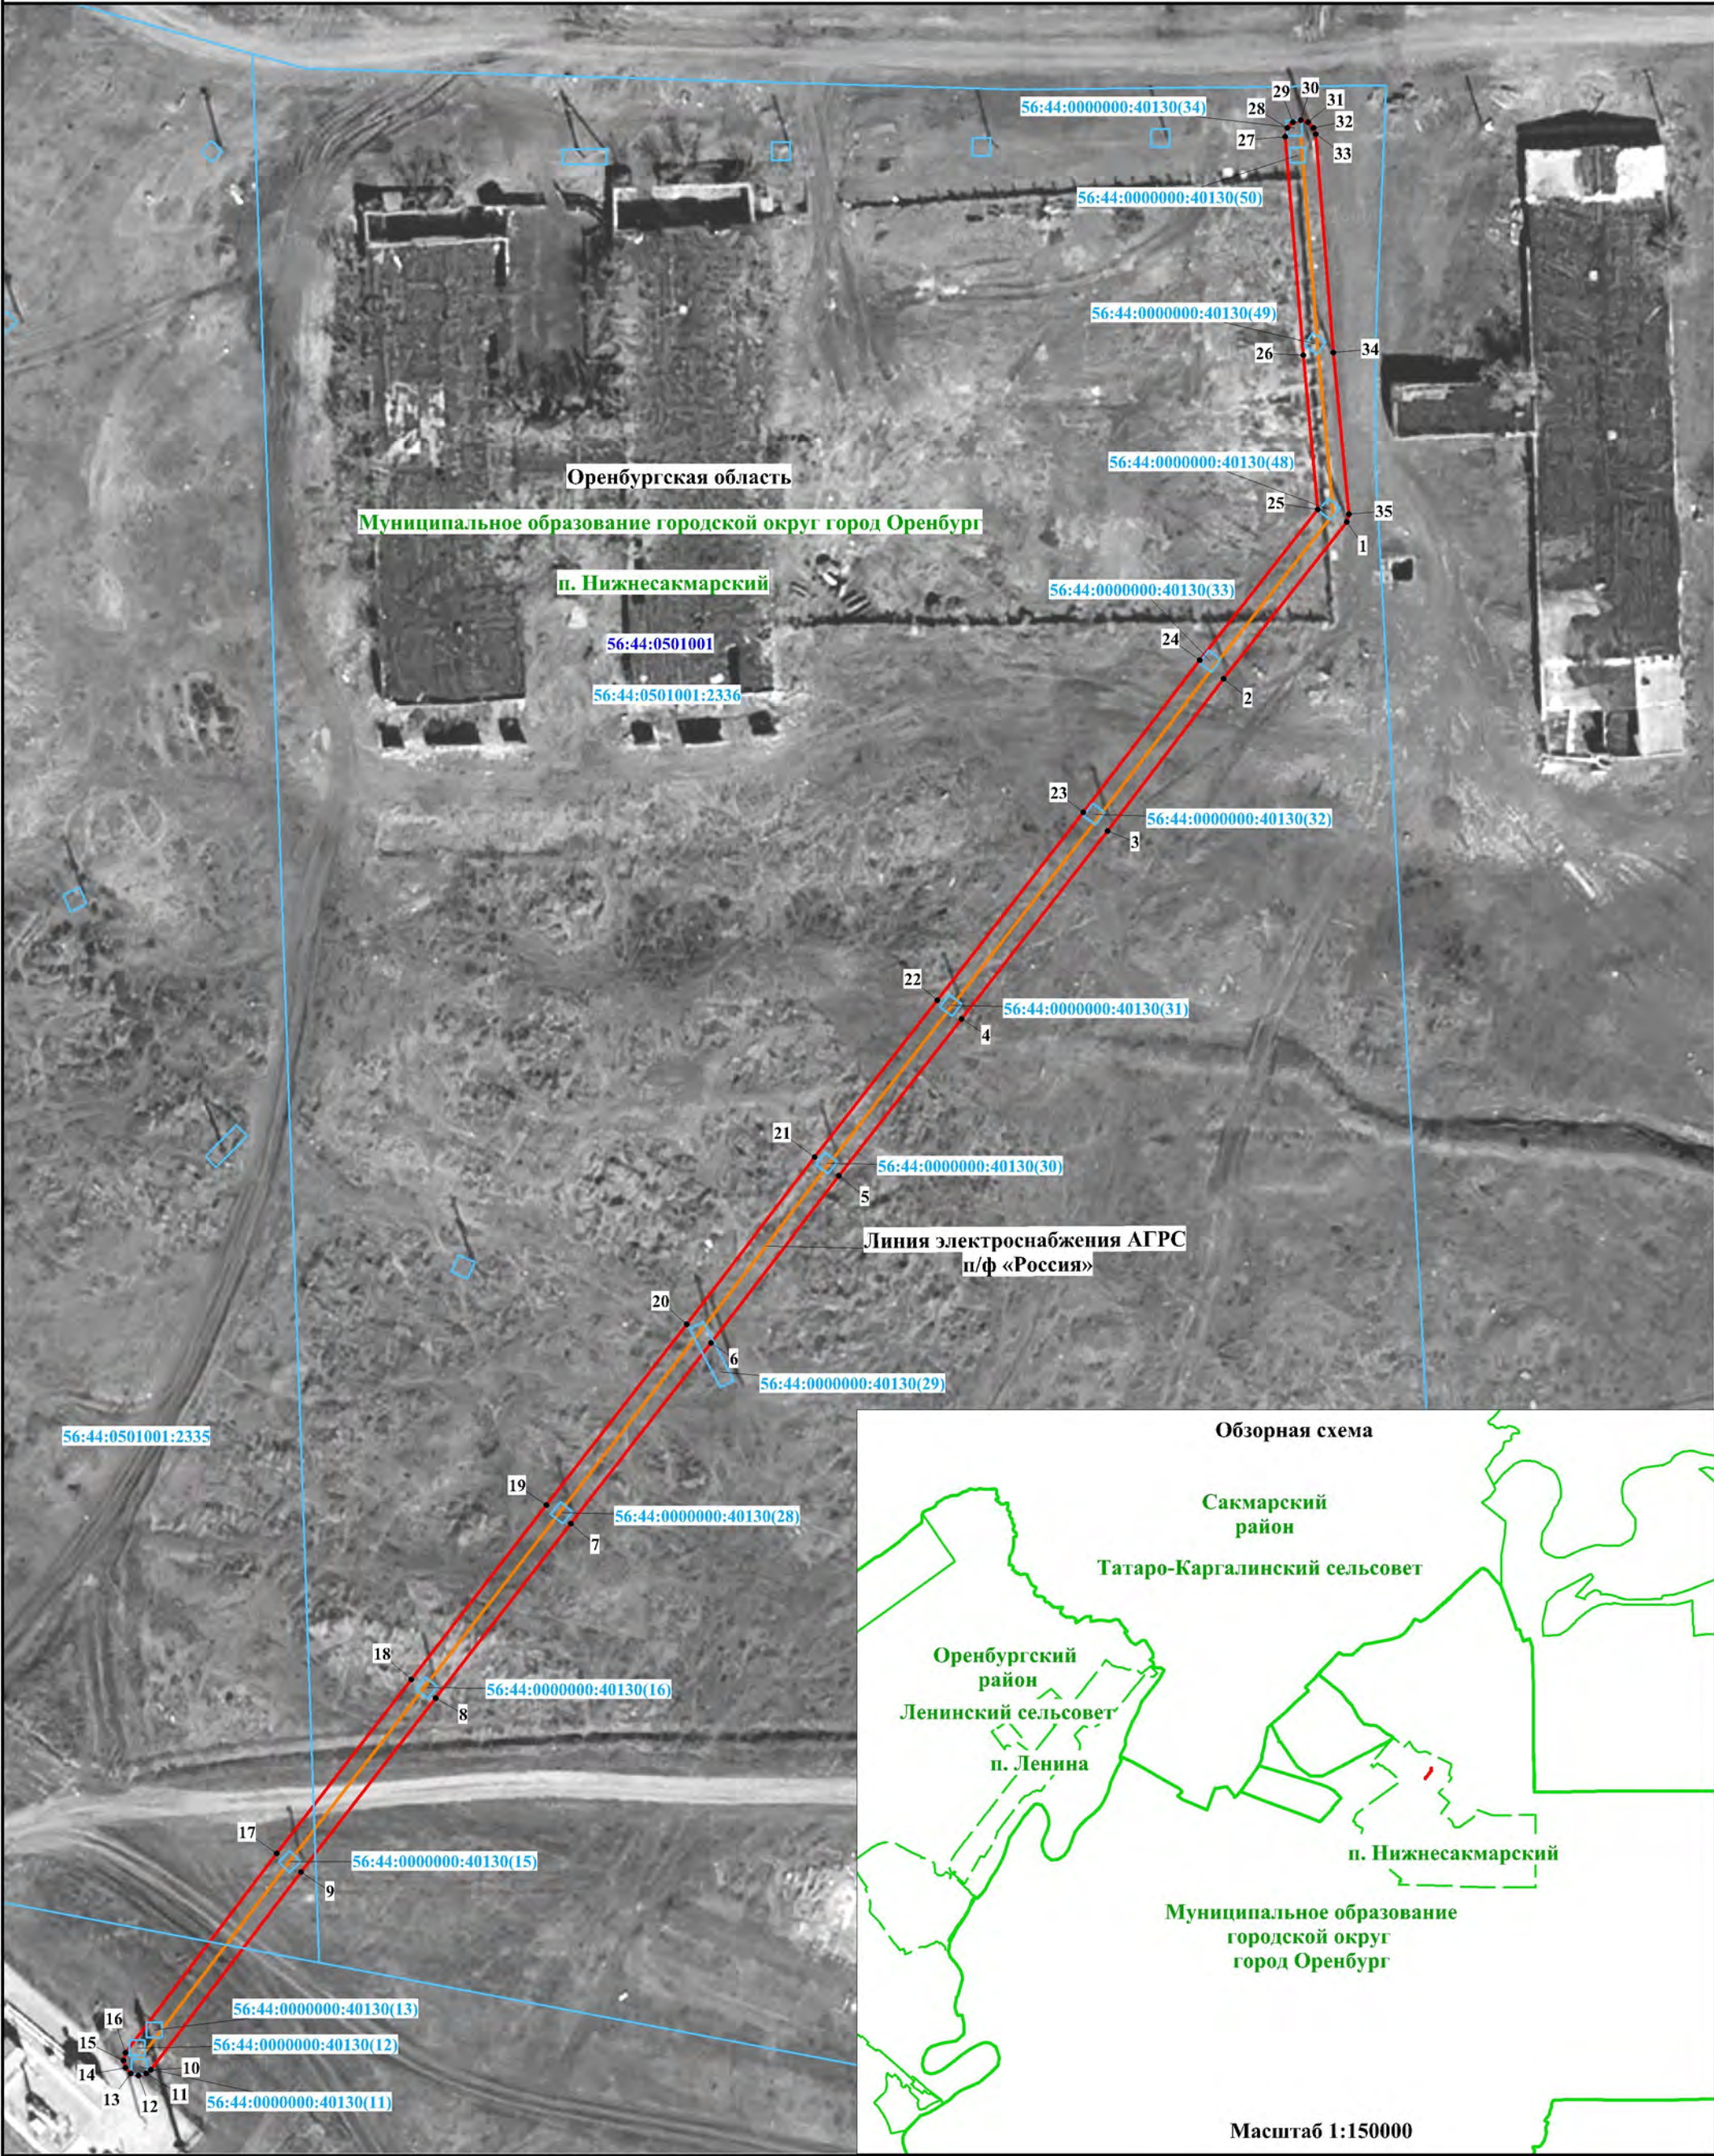

Используемые условные знаки и обозначения:

Масштаб 1:800

- Оренбургская область** - наименование субъекта РФ
- Муниципальное образование городской округ город Оренбург** - наименование и граница муниципального образования
- п. Нижесакмарский** - наименование и граница населенного пункта
- 56:44:0501001** - номер кадастрового квартала и граница по сведениям ЕГРН

- 56:44:0501001:2336** - кадастровый номер и граница земельного участка по сведениям ЕГРН
- - проектная граница публичного сервитута
- 1** - характерная точка проектной границы публичного сервитута
- - Линия электроснабжения АГРС п/ф «Россия»