


**Схема расположения границ публичного сервитута
для эксплуатации объекта
ВЛ-10 кВ от опоры №182 до ТП-70 Л-10 кВ Кх-2 ПС 110/35/10 кВ Краснохолмская**

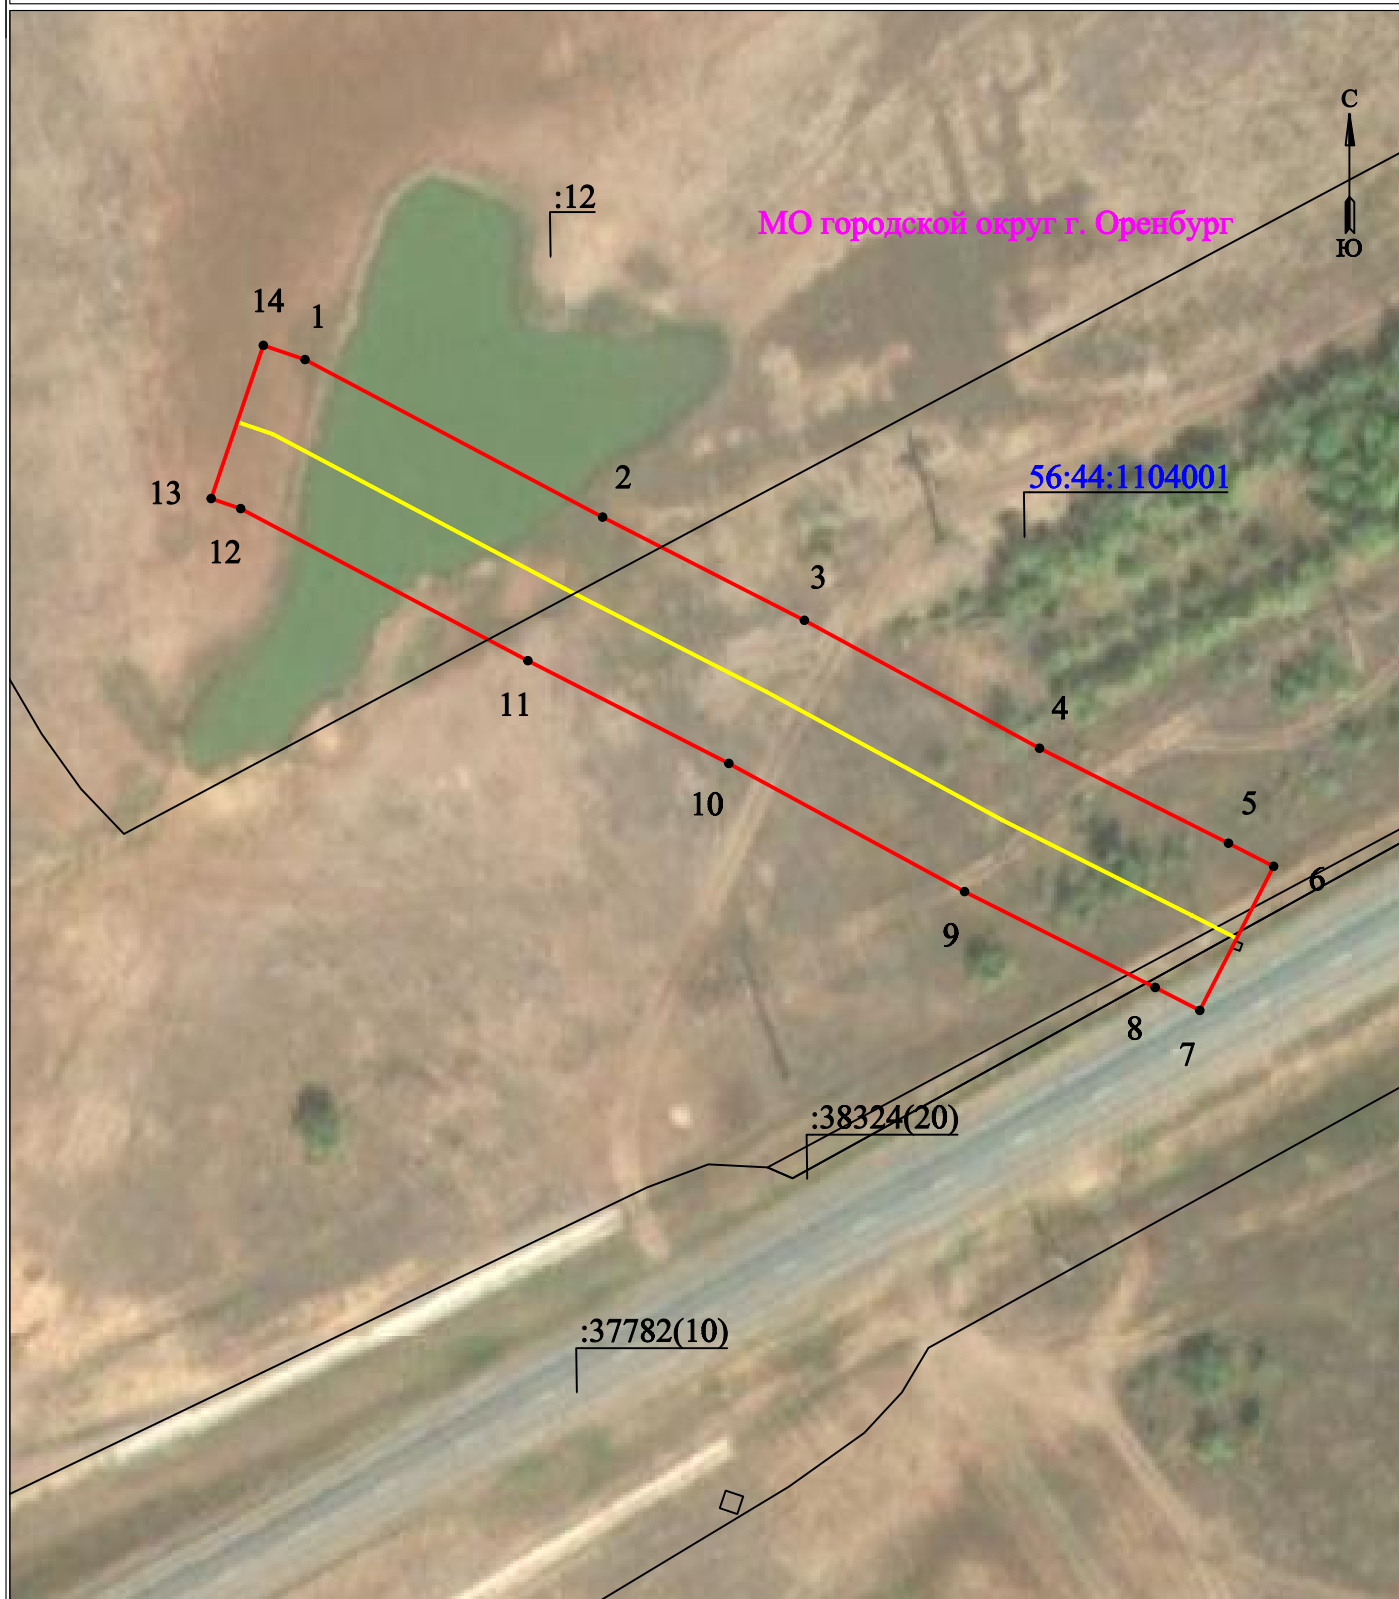

УСЛОВНЫЕ ОБОЗНАЧЕНИЯ

- границы устанавливаемого публичного сервитута
- ось линии, контур объекта
- границы муниципального образования, населенных пунктов
- границы кадастрового квартала
- границы земельных участков, попадающих в зону публичного сервитута

Масштаб 1:1000

- 1 - обозначение характерной точки границы устанавливаемого публичного сервитута
- :123 - кадастровый номер земельного участка
- 56:00:0000000 - кадастровый номер квартала
- г. Оренбург - наименование муниципального образования, населенного пункта

Сведения о местоположении границ объекта
ВЛ-10 кВ от опоры №182 до ТП-3 Л-10 кВ Кд-6 ПС 110/10 кВ Кардаиловская

Перечень характерных точек		
Площадь зоны публичного сервитута 3186 кв.м		
Обозначение характерных точек границ	Координаты, м	
	Х	У
1	2	3
1	411290.76	2251820.52
2	411269.93	2251859.88
3	411256.28	2251886.57
4	411239.36	2251917.67
5	411226.8	2251942.66
6	411223.74	2251948.63
7	411204.69	2251938.87
8	411207.72	2251932.97
9	411220.4	2251907.75
10	411237.35	2251876.58
11	411250.94	2251850
12	411271.05	2251812.01
13	411272.38	2251808.11
14	411292.64	2251815.01
1	411290.76	2251820.52