
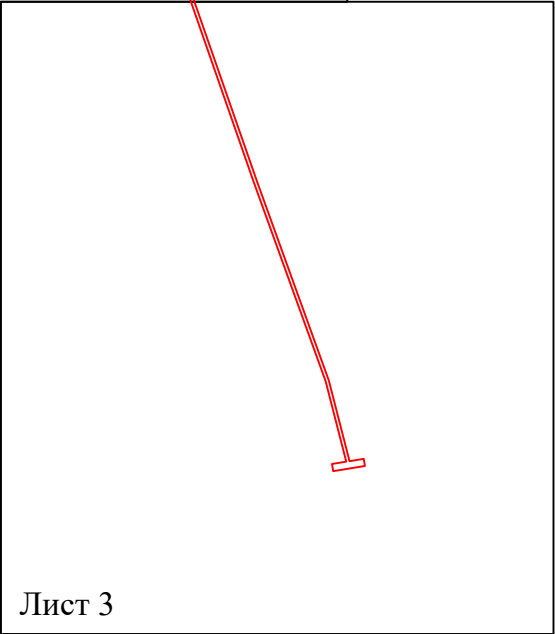


Схема расположения границ публичного сервитута
для эксплуатации объекта

КВЛ -10 кВ от опоры №205 до ТП-18 Л-10 кВ Кх-2 ПС 110/35/10 кВ Краснохолмская

Обзорная схема границ объекта землеустройства

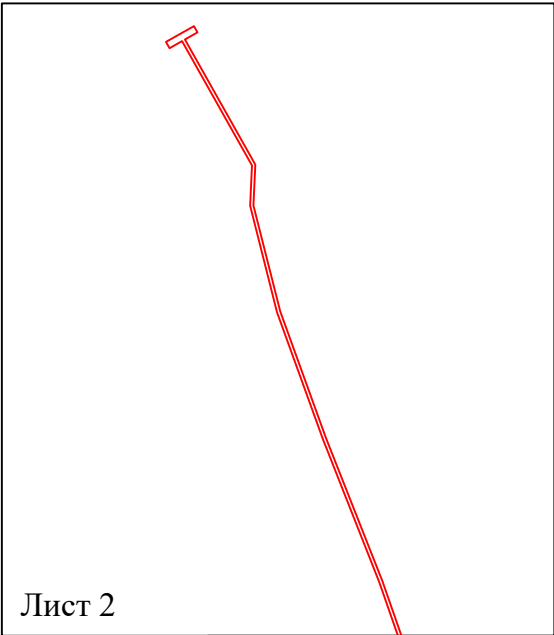


С
Ю

УСЛОВНЫЕ ОБОЗНАЧЕНИЯ

- границы устанавливаемого публичного сервитута
- ось линии, контур объекта
- границы муниципального образования, населенных пунктов
- границы кадастрового квартала
- границы земельных участков, попадающих в зону публичного сервитута

- 1 - обозначение характерной точки границы устанавливаемого публичного сервитута
- :123 - кадастровый номер земельного участка
- 56:00:0000000 - кадастровый номер квартала
- г. Оренбург - наименование муниципального образования, населенного пункта

**Схема расположения границ публичного сервитута
для эксплуатации объекта
КВЛ -10 кВ от опоры №205 до ТП-18 Л-10 кВ Кх-2 ПС 110/35/10 кВ Краснохолмская**

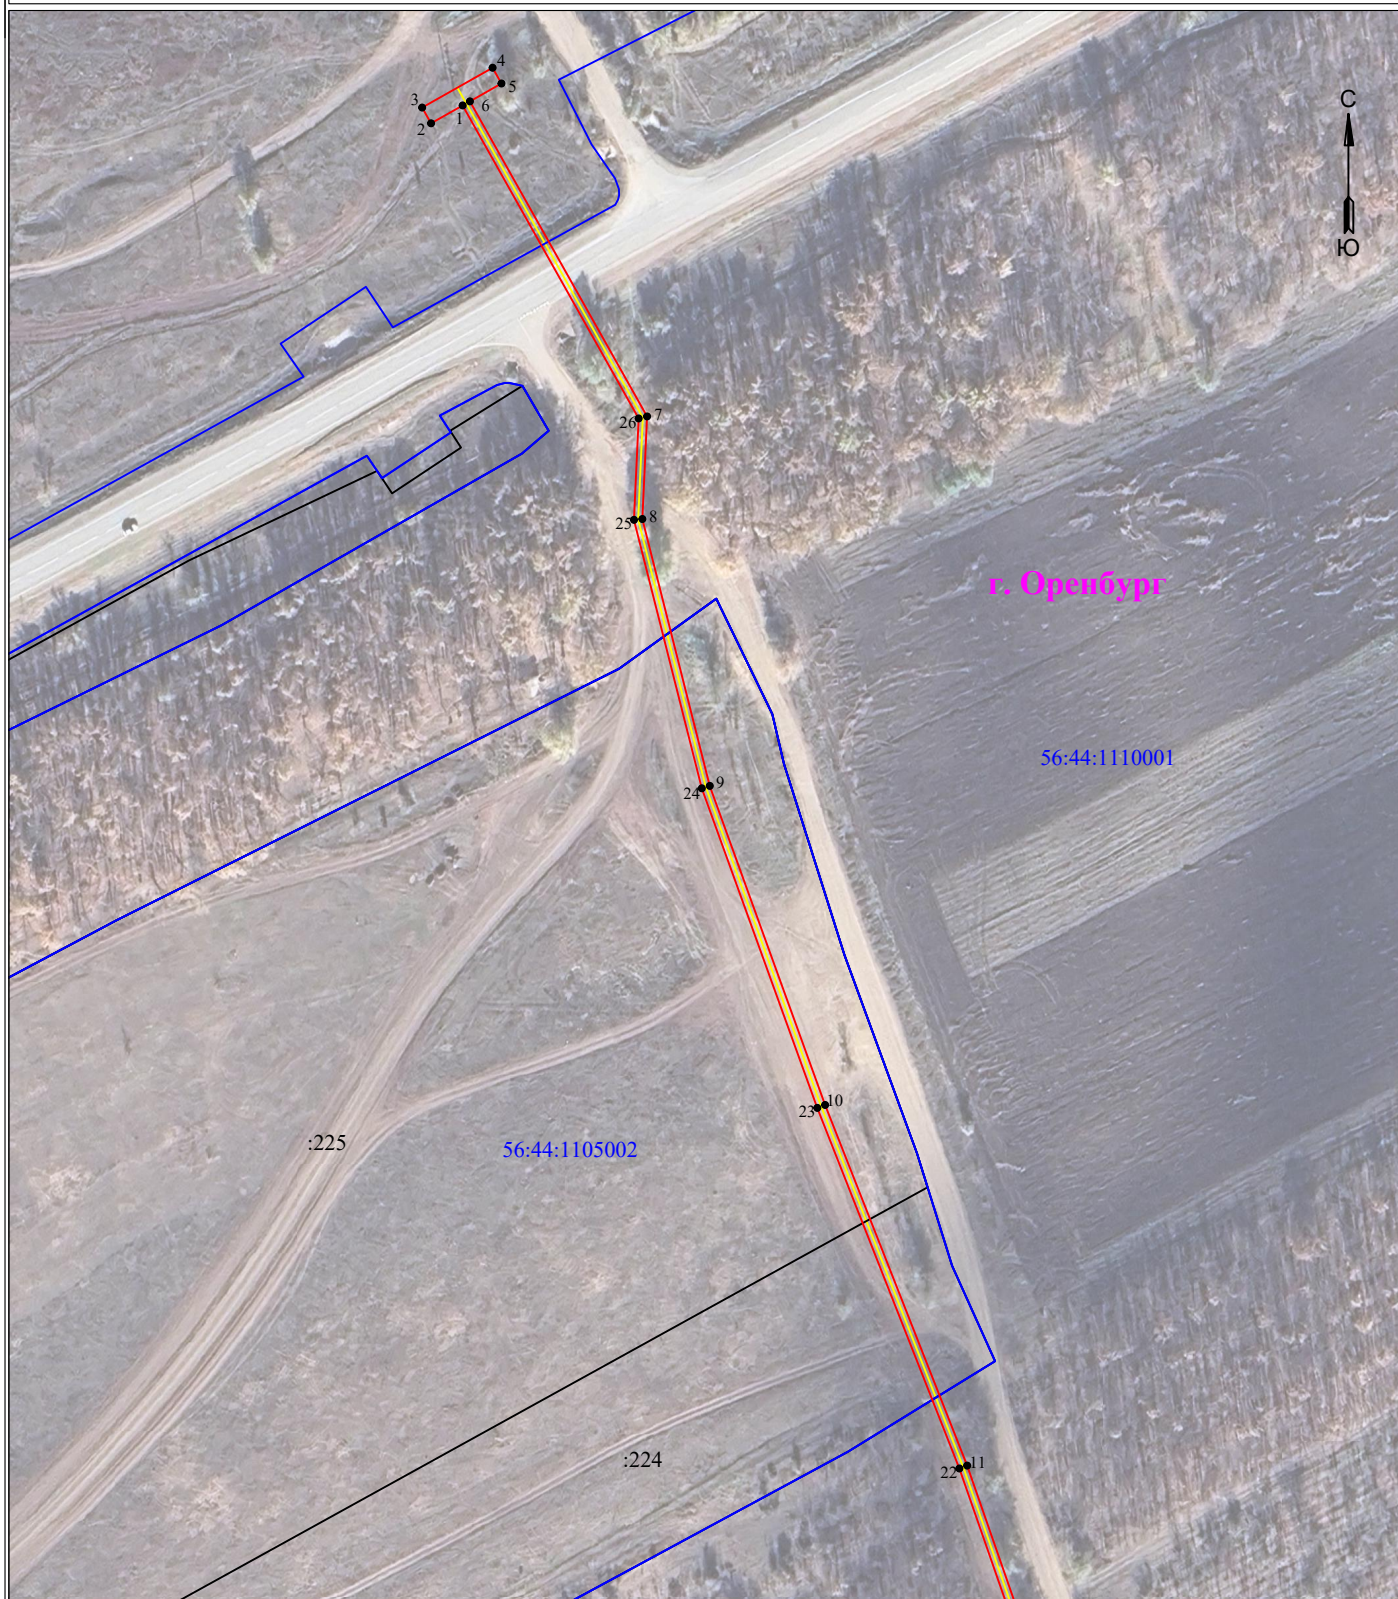

УСЛОВНЫЕ ОБОЗНАЧЕНИЯ

- границы устанавливаемого публичного сервитута
- ось линии, контур объекта
- границы муниципального образования, населенных пунктов
- границы кадастрового квартала
- границы земельных участков, попадающих в зону публичного сервитута

Масштаб 1:2000

- 1 - обозначение характерной точки границы устанавливаемого публичного сервитута
- :123 - кадастровый номер земельного участка
- 56:00:0000000 - кадастровый номер квартала
- г. Оренбург - наименование муниципального образования, населенного пункта

**Схема расположения границ публичного сервитута
для эксплуатации объекта
КВЛ -10 кВ от опоры №205 до ТП-18 Л-10 кВ Кх-2 ПС 110/35/10 кВ Краснохолмская**



УСЛОВНЫЕ ОБОЗНАЧЕНИЯ

- границы устанавливаемого публичного сервитута
- ось линии, контур объекта
- границы муниципального образования, населенных пунктов
- границы кадастрового квартала
- границы земельных участков, попадающих в зону публичного сервитута

Масштаб 1:2000

- 1 - обозначение характерной точки границы устанавливаемого публичного сервитута
- :123 - кадастровый номер земельного участка
- 56:00:0000000 - кадастровый номер квартала
- г. Оренбург - наименование муниципального образования, населенного пункта

Сведения о местоположении границ объекта

КВЛ -10 кВ от опоры №205 до ТП-18 Л-10 кВ Кх-2 ПС 110/35/10 кВ Краснохолмская

Перечень характерных точек		
Площадь зоны публичного сервитута 1852 кв.м		
Обозначение характерных точек границ	Координаты, м	
	X	Y
1	2	3
1	412090.83	2253449.3
2	412086.1	2253440.95
3	412090.27	2253438.59
4	412100.8	2253457.22
5	412096.64	2253459.57
6	412091.91	2253451.22
7	412008.57	2253498.09
8	411981.44	2253496.84
9	411910.85	2253514.67
10	411826.45	2253545.18
11	411731.07	2253582.76
12	411575.28	2253637.01
13	411442.69	2253684.89
14	411388.91	2253698.69
15	411390.45	2253708.17
16	411385.68	2253708.94
17	411382.24	2253687.82
18	411387.02	2253687.04
19	411388.56	2253696.51
20	411442.05	2253682.78
21	411574.55	2253634.94
22	411730.3	2253580.7
23	411825.68	2253543.12
24	411910.21	2253512.57
25	411981.22	2253494.63
26	412008.04	2253495.86
1	412090.83	2253449.3