


**Схема расположения границ публичного сервитута
для эксплуатации объекта**

КЛ-0,4 кВ от ТП-903 – г Оренбург, кад № 56:44:0115003:3138

Обзорная схема границ публичного сервитута

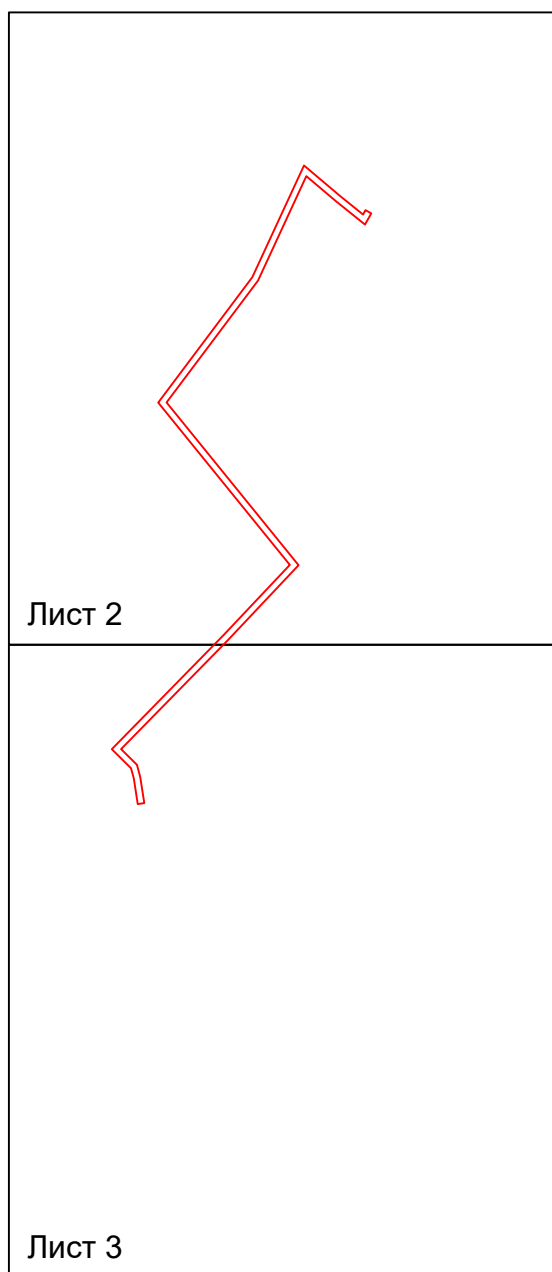

УСЛОВНЫЕ ОБОЗНАЧЕНИЯ

-  - границы устанавливаемого публичного сервитута
-  - ось линии, контур объекта
-  - границы муниципального образования, населенных пунктов
-  - границы кадастрового квартала
-  - границы земельных участков, попадающих в зону публичного сервитута

- 1 - обозначение характерной точки границы устанавливаемого публичного сервитута
- :123 - кадастровый номер земельного участка
- 56:00:0000000 - кадастровый номер квартала
- г. Оренбург - наименование муниципального образования, населенного пункта

**Схема расположения границ публичного сервитута
для эксплуатации объекта
КЛ-0,4 кВ от ТП-903 – г Оренбург, кад № 56:44:0115003:3138**



УСЛОВНЫЕ ОБОЗНАЧЕНИЯ

- границы устанавливаемого публичного сервитута
- ось линии, контур объекта
- границы муниципального образования, населенных пунктов
- границы кадастрового квартала
- границы земельных участков, попадающих в зону публичного сервитута

Масштаб 1:1000

- 1 - обозначение характерной точки границы устанавливаемого публичного сервитута
- :123 - кадастровый номер земельного участка
- 56:00:0000000 - кадастровый номер квартала
- г. Оренбург - наименование муниципального образования, населенного пункта

**Схема расположения границ публичного сервитута
для эксплуатации объекта
КЛ-0,4 кВ от ТП-903 – г Оренбург, кад № 56:44:0115003:3138**



УСЛОВНЫЕ ОБОЗНАЧЕНИЯ

- - границы устанавливаемого публичного сервитута
- - ось линии, контур объекта
- - границы муниципального образования, населенных пунктов
- - границы кадастрового квартала
- - границы земельных участков, попадающих в зону публичного сервитута

Масштаб 1:1000

- 1 - обозначение характерной точки границы устанавливаемого публичного сервитута
- :123 - кадастровый номер земельного участка
- 56:00:0000000 - кадастровый номер квартала
- г. Оренбург - наименование муниципального образования, населенного пункта

Сведения о местоположении границ объекта
КЛ-0,4 кВ от ТП-903 – г Оренбург, кад № 56:44:0115003:3138

Перечень характерных точек		
Площадь зоны публичного сервитута 649 кв.м		
Обозначение характерных точек границ	Координаты, м	
	X	Y
1	2	3
1	434537.76	2308854.91
2	434545.52	2308845.26
3	434553.88	2308835.39
4	434519.09	2308819.28
5	434478.54	2308788.84
6	434424.32	2308832.8
7	434399.52	2308809.38
8	434363.1	2308773.69
9	434357.88	2308778.96
10	434353.82	2308780.07
11	434345.13	2308781.41
12	434344.8	2308779.23
13	434353.36	2308777.91
14	434356.73	2308777
15	434363.08	2308770.59
16	434401.04	2308807.8
17	434424.43	2308829.88
18	434478.49	2308786.05
19	434520.22	2308817.38
20	434557.42	2308834.6
21	434547.22	2308846.66
22	434541.09	2308854.27
23	434542.56	2308855.1
24	434541.47	2308857.01
1	434537.76	2308854.91