


**Схема расположения границ публичного сервитута
для эксплуатации объекта**

КЛ-0,4кВ от 2СШ от ТП-81 - ул Транспортная №4/1 пом 2, г Оренбург

Обзорная схема границ публичного сервитута

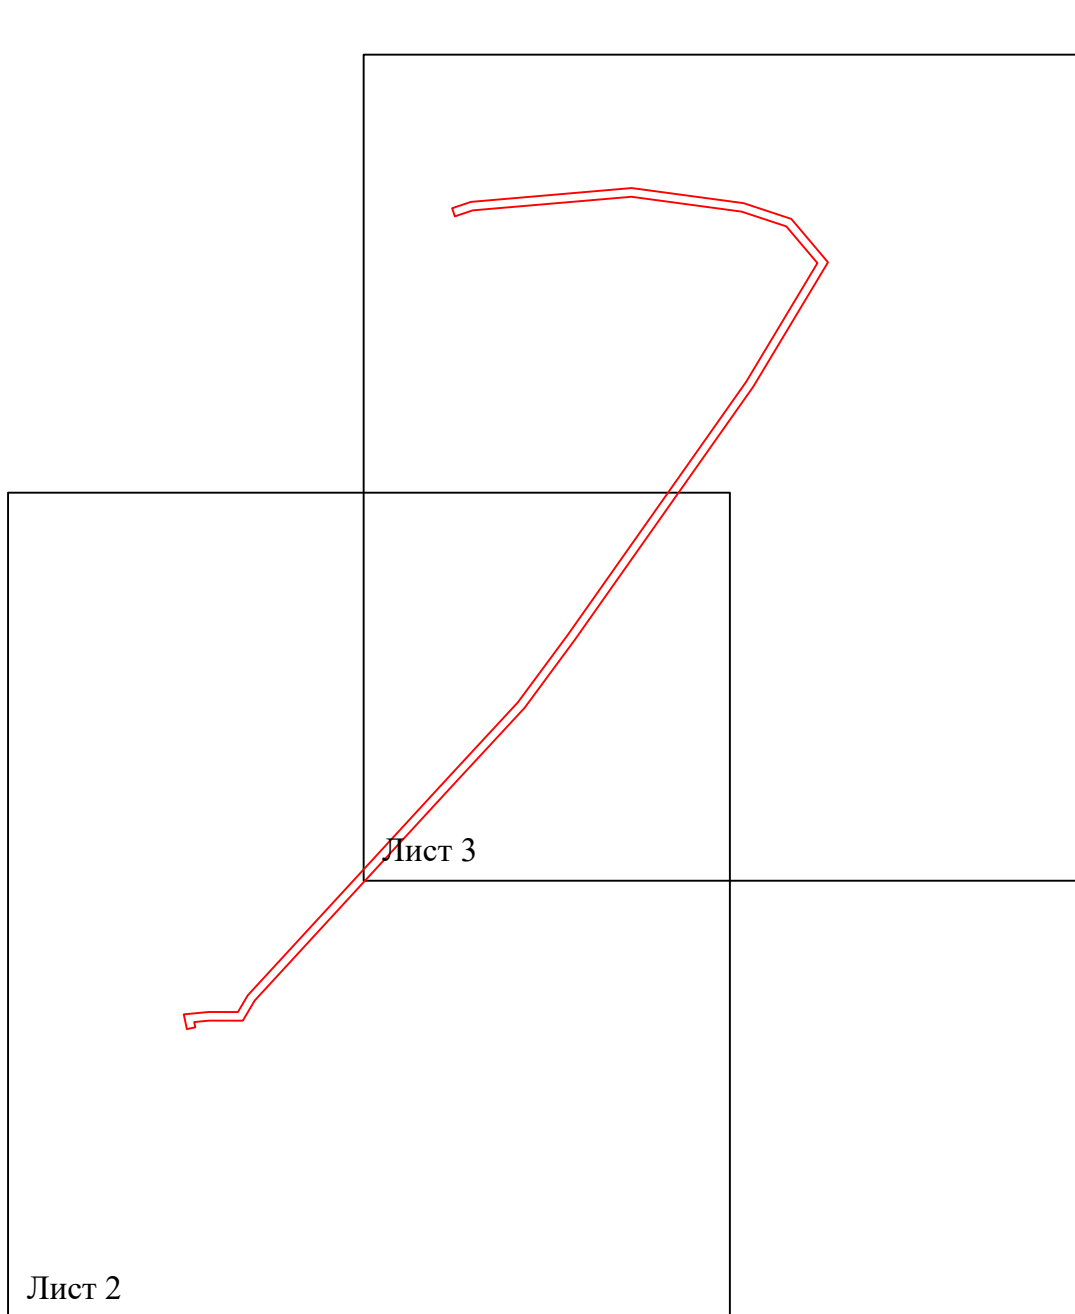


УСЛОВНЫЕ ОБОЗНАЧЕНИЯ

-  - границы устанавливаемого публичного сервитута
-  - ось линии, контур объекта
-  - границы муниципального образования, населенных пунктов
-  - границы кадастрового квартала
-  - границы земельных участков, попадающих в зону публичного сервитута

- 1 - обозначение характерной точки границы устанавливаемого публичного сервитута
- :123 - кадастровый номер земельного участка
- 56:00:0000000 - кадастровый номер квартала
- г. Оренбург - наименование муниципального образования, населенного пункта

**Схема расположения границ публичного сервитута
для эксплуатации объекта
КЛ-0,4кВ от 2СШ от ТП-81 - ул Транспортная №4/1 пом 2, г Оренбург**

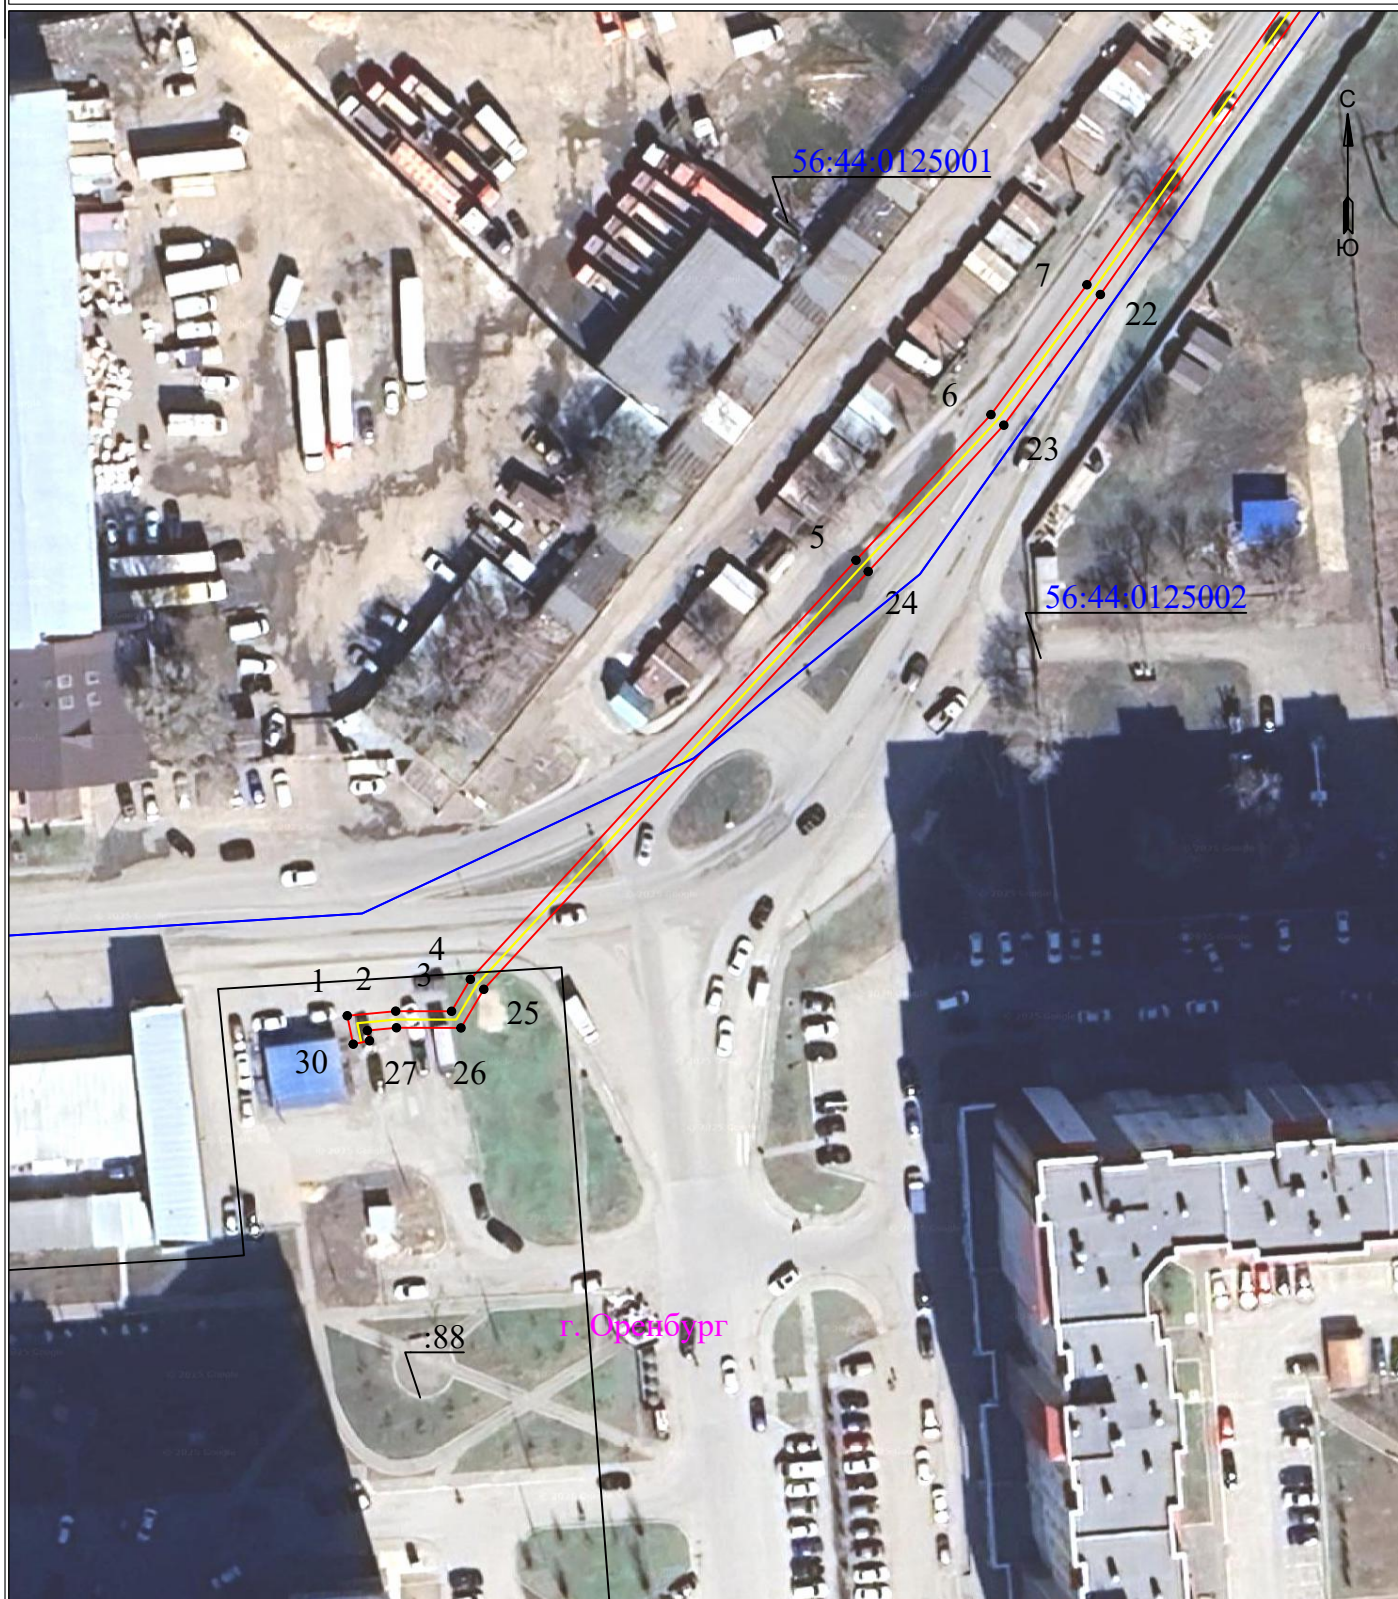

УСЛОВНЫЕ ОБОЗНАЧЕНИЯ

- границы устанавливаемого публичного сервитута
- ось линии, контур объекта
- границы муниципального образования, населенных пунктов
- границы кадастрового квартала
- границы земельных участков, попадающих в зону публичного сервитута

Масштаб 1:1000

- 1 - обозначение характерной точки границы устанавливаемого публичного сервитута
- :123 - кадастровый номер земельного участка
- 56:00:0000000 - кадастровый номер квартала
- г. Оренбург - наименование муниципального образования, населенного пункта

**Схема расположения границ публичного сервитута
для эксплуатации объекта
КЛ-0,4кВ от 2СШ от ТП-81 - ул Транспортная №4/1 пом 2, г Оренбург**



УСЛОВНЫЕ ОБОЗНАЧЕНИЯ

- границы устанавливаемого публичного сервитута
- ось линии, контур объекта
- границы муниципального образования, населенных пунктов
- границы кадастрового квартала
- границы земельных участков, попадающих в зону публичного сервитута

Масштаб 1:1000

- 1 - обозначение характерной точки границы устанавливаемого публичного сервитута
- :123 - кадастровый номер земельного участка
- 56:00:0000000 - кадастровый номер квартала
- г. Оренбург - наименование муниципального образования, населенного пункта

Сведения о местоположении границ объекта
КЛ-0,4кВ от 2СШ от ТП-81 - ул Транспортная №4/1 пом 2, г Оренбург

Перечень характерных точек		
Площадь зоны публичного сервитута 791 кв.м		
Обозначение характерных точек границ	Координаты, м	
	X	Y
1	2	3
1	433337.68	2308167.84
2	433338.29	2308174.25
3	433338.27	2308181.64
4	433342.5	2308184.13
5	433397.95	2308235.16
6	433417.22	2308253.02
7	433434.4	2308265.72
8	433498.95	2308311.22
9	433529.15	2308329.36
10	433538.51	2308321.43
11	433542.28	2308310.06
12	433546.07	2308281.95
13	433542.59	2308241.49
14	433541.07	2308236.95
15	433543.15	2308236.25
16	433544.76	2308241.04
17	433548.28	2308282
18	433544.44	2308310.55
19	433540.41	2308322.71
20	433529.37	2308332.06
21	433497.74	2308313.06
22	433433.11	2308267.5
23	433415.82	2308254.72
24	433396.46	2308236.78
25	433341.18	2308185.91
26	433336.07	2308182.89
27	433336.09	2308174.35
28	433335.72	2308170.5
29	433334.37	2308170.78
30	433333.92	2308168.63
1	433337.68	2308167.84