


**Схема расположения границ публичного сервитута
для эксплуатации объекта**

ВЛ-10кВ оп. №160 (ВЛ-10кВ Л Ян-5 ПС 9 Января) - ТП-12008

Обзорная схема границ публичного сервитута

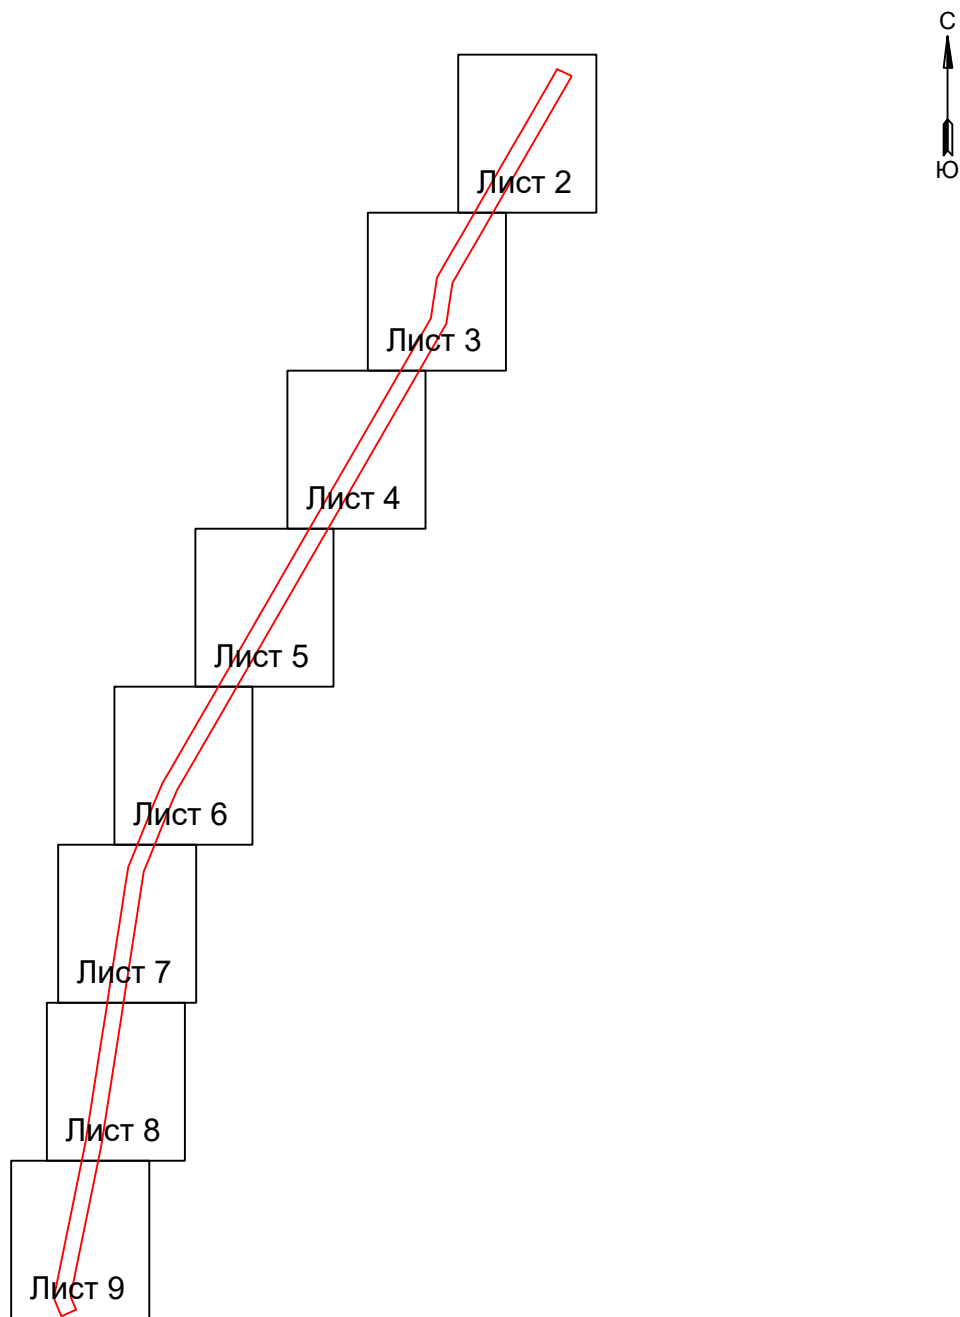


УСЛОВНЫЕ ОБОЗНАЧЕНИЯ

-  - границы устанавливаемого публичного сервитута
-  - ось линии, контур объекта
-  - границы муниципального образования, населенных пунктов
-  - границы кадастрового квартала
-  - границы земельных участков, попадающих в зону публичного сервитута

- 1 - обозначение характерной точки границы устанавливаемого публичного сервитута
- :123 - кадастровый номер земельного участка
- 56:00:0000000 - кадастровый номер квартала
- г. Оренбург - наименование муниципального образования, населенного пункта

**Схема расположения границ публичного сервитута
для эксплуатации объекта
ВЛ-10кВ оп. №160 (ВЛ-10кВ Л Ян-5 ПС 9 Января) - ТП-12008**

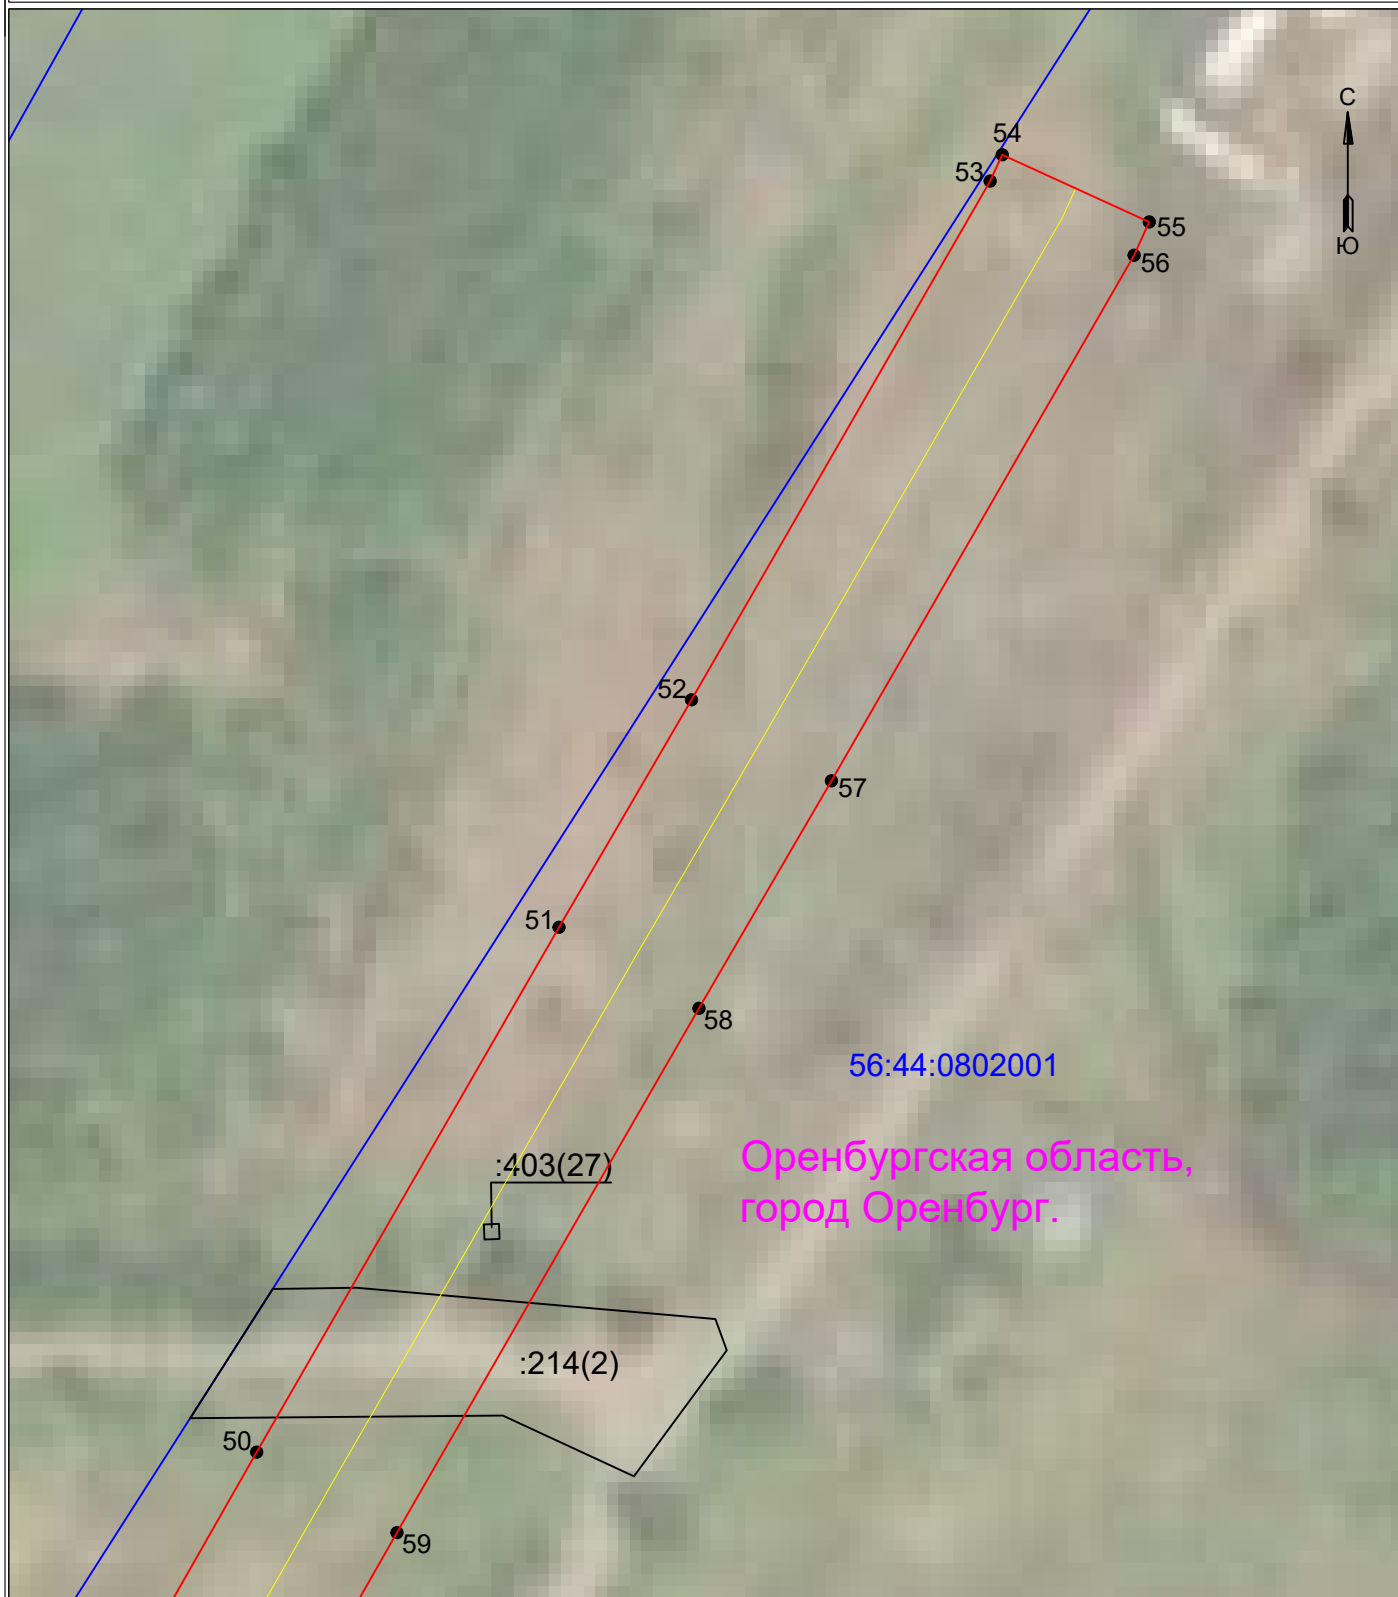


УСЛОВНЫЕ ОБОЗНАЧЕНИЯ

Масштаб 1:1000

- границы устанавливаемого публичного сервитута
- ось линии, контур объекта
- границы муниципального образования, населенных пунктов
- границы кадастрового квартала
- границы земельных участков, попадающих в зону публичного сервитута

- 1 - обозначение характерной точки границы устанавливаемого публичного сервитута
- :123 - кадастровый номер земельного участка
- 56:00:0000000 - кадастровый номер квартала
- г. Оренбург - наименование муниципального образования, населенного пункта

**Схема расположения границ публичного сервитута
для эксплуатации объекта
ВЛ-10кВ оп. №160 (ВЛ-10кВ Л Ян-5 ПС 9 Января) - ТП-12008**

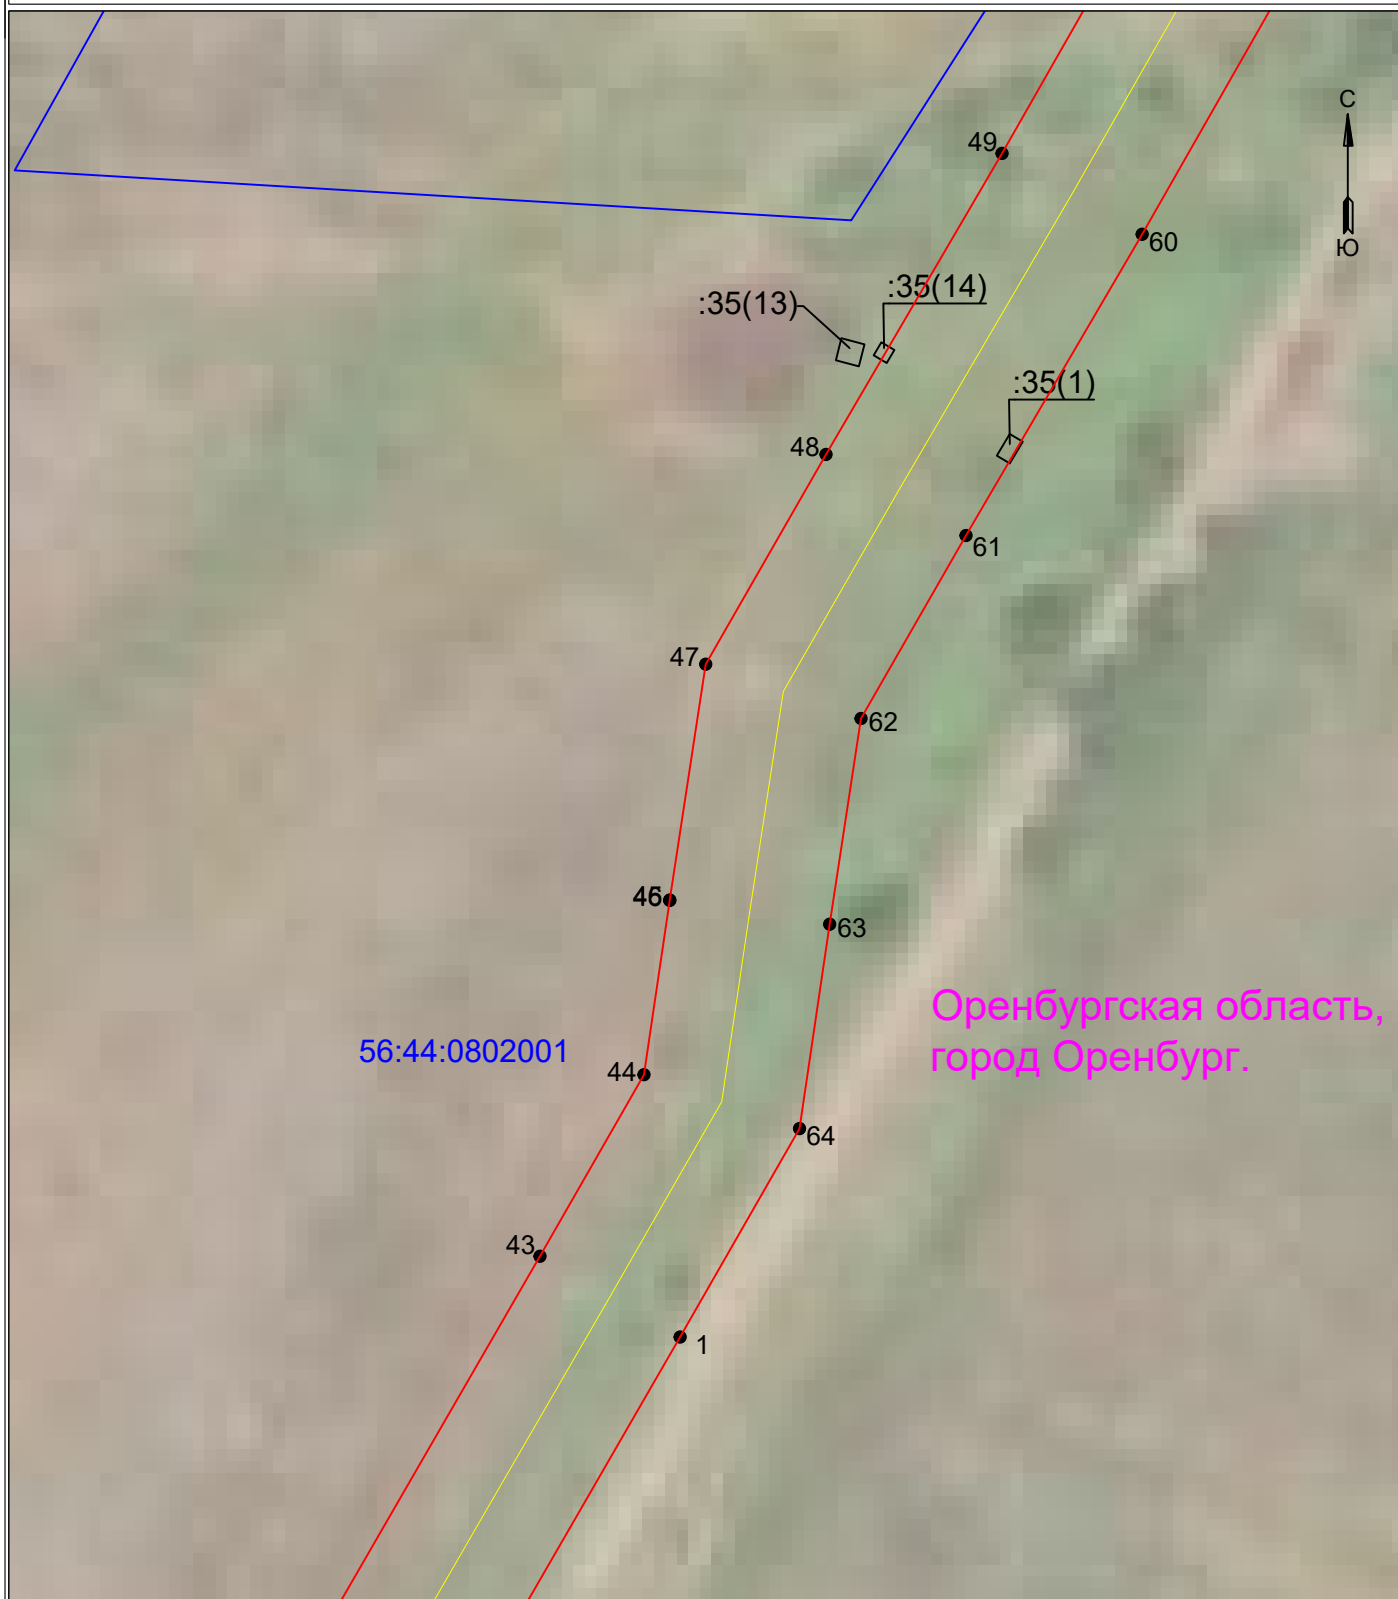

Оренбургская область,
город Оренбург.

УСЛОВНЫЕ ОБОЗНАЧЕНИЯ

Масштаб 1:1000

- границы устанавливаемого публичного сервитута
- ось линии, контур объекта
- границы муниципального образования, населенных пунктов
- границы кадастрового квартала
- границы земельных участков, попадающих в зону публичного сервитута

- 1 - обозначение характерной точки границы устанавливаемого публичного сервитута
- :123 - кадастровый номер земельного участка
- 56:00:0000000 - кадастровый номер квартала
- г. Оренбург - наименование муниципального образования, населенного пункта

**Схема расположения границ публичного сервитута
для эксплуатации объекта
ВЛ-10кВ оп. №160 (ВЛ-10кВ Л Ян-5 ПС 9 Января) - ТП-12008**



УСЛОВНЫЕ ОБОЗНАЧЕНИЯ

- границы устанавливаемого публичного сервитута
- ось линии, контур объекта
- границы муниципального образования, населенных пунктов
- границы кадастрового квартала
- границы земельных участков, попадающих в зону публичного сервитута

Масштаб 1:1000

- 1 - обозначение характерной точки границы устанавливаемого публичного сервитута
- :123 - кадастровый номер земельного участка
- 56:00:0000000 - кадастровый номер квартала
- г. Оренбург - наименование муниципального образования, населенного пункта

**Схема расположения границ публичного сервитута
для эксплуатации объекта
ВЛ-10кВ оп. №160 (ВЛ-10кВ Л Ян-5 ПС 9 Января) - ТП-12008**



УСЛОВНЫЕ ОБОЗНАЧЕНИЯ

- границы устанавливаемого публичного сервитута
- ось линии, контур объекта
- границы муниципального образования, населенных пунктов
- границы кадастрового квартала
- границы земельных участков, попадающих в зону публичного сервитута

Масштаб 1:1000

- 1 - обозначение характерной точки границы устанавливаемого публичного сервитута
- :123 - кадастровый номер земельного участка
- 56:00:0000000 - кадастровый номер квартала
- г. Оренбург - наименование муниципального образования, населенного пункта

**Схема расположения границ публичного сервитута
для эксплуатации объекта
ВЛ-10кВ оп. №160 (ВЛ-10кВ Л Ян-5 ПС 9 Января) - ТП-12008**




УСЛОВНЫЕ ОБОЗНАЧЕНИЯ

Масштаб 1:1000

- границы устанавливаемого публичного сервитута
- ось линии, контур объекта
- границы муниципального образования, населенных пунктов
- границы кадастрового квартала
- границы земельных участков, попадающих в зону публичного сервитута

- 1 - обозначение характерной точки границы устанавливаемого публичного сервитута
- :123 - кадастровый номер земельного участка
- 56:00:0000000 - кадастровый номер квартала
- г. Оренбург - наименование муниципального образования, населенного пункта

**Схема расположения границ публичного сервитута
для эксплуатации объекта
ВЛ-10кВ оп. №160 (ВЛ-10кВ Л Ян-5 ПС 9 Января) - ТП-12008**

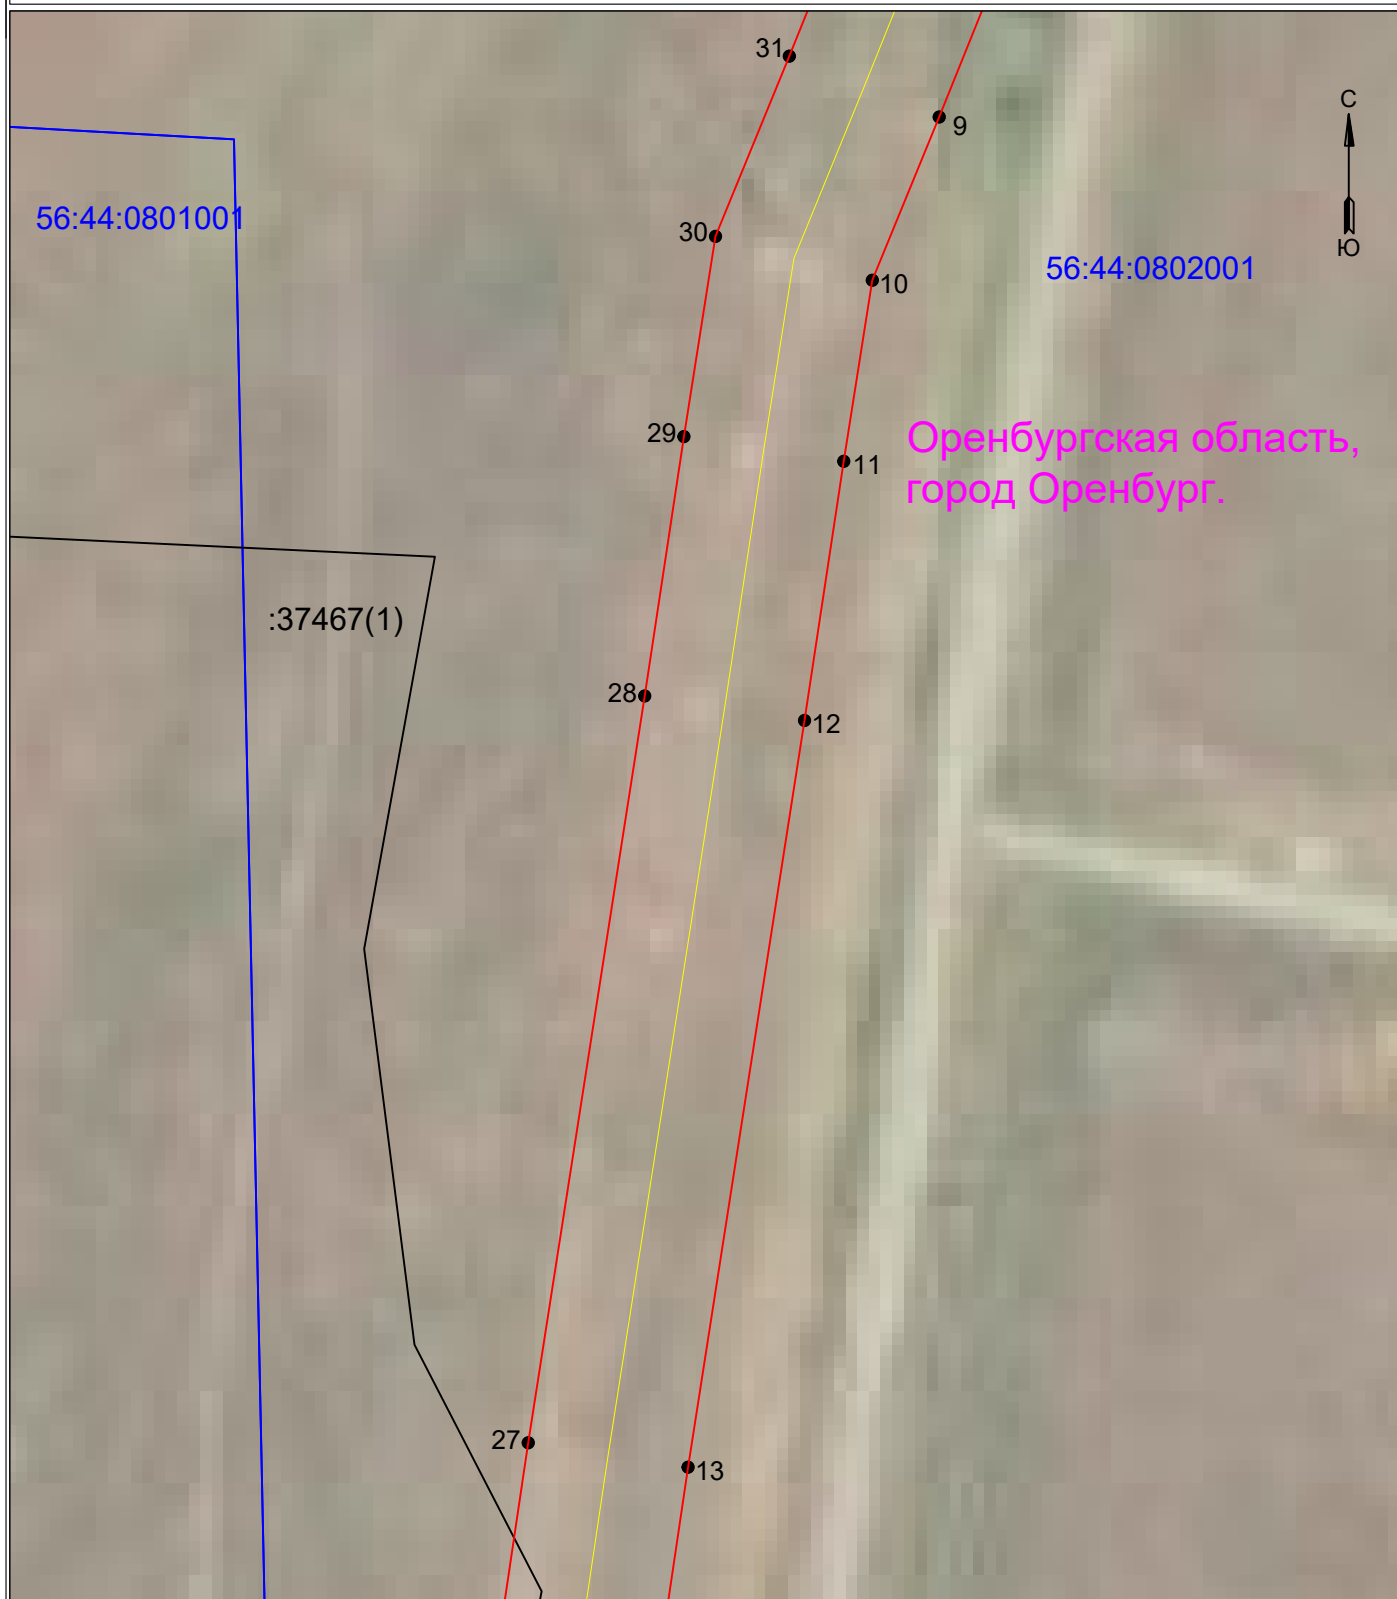


УСЛОВНЫЕ ОБОЗНАЧЕНИЯ

Масштаб 1:1000

- границы устанавливаемого публичного сервитута
- ось линии, контур объекта
- границы муниципального образования, населенных пунктов
- границы кадастрового квартала
- границы земельных участков, попадающих в зону публичного сервитута

- 1 - обозначение характерной точки границы устанавливаемого публичного сервитута
- :123 - кадастровый номер земельного участка
- 56:00:0000000 - кадастровый номер квартала
- г. Оренбург - наименование муниципального образования, населенного пункта

**Схема расположения границ публичного сервитута
для эксплуатации объекта
ВЛ-10кВ оп. №160 (ВЛ-10кВ Л Ян-5 ПС 9 Января) - ТП-12008**

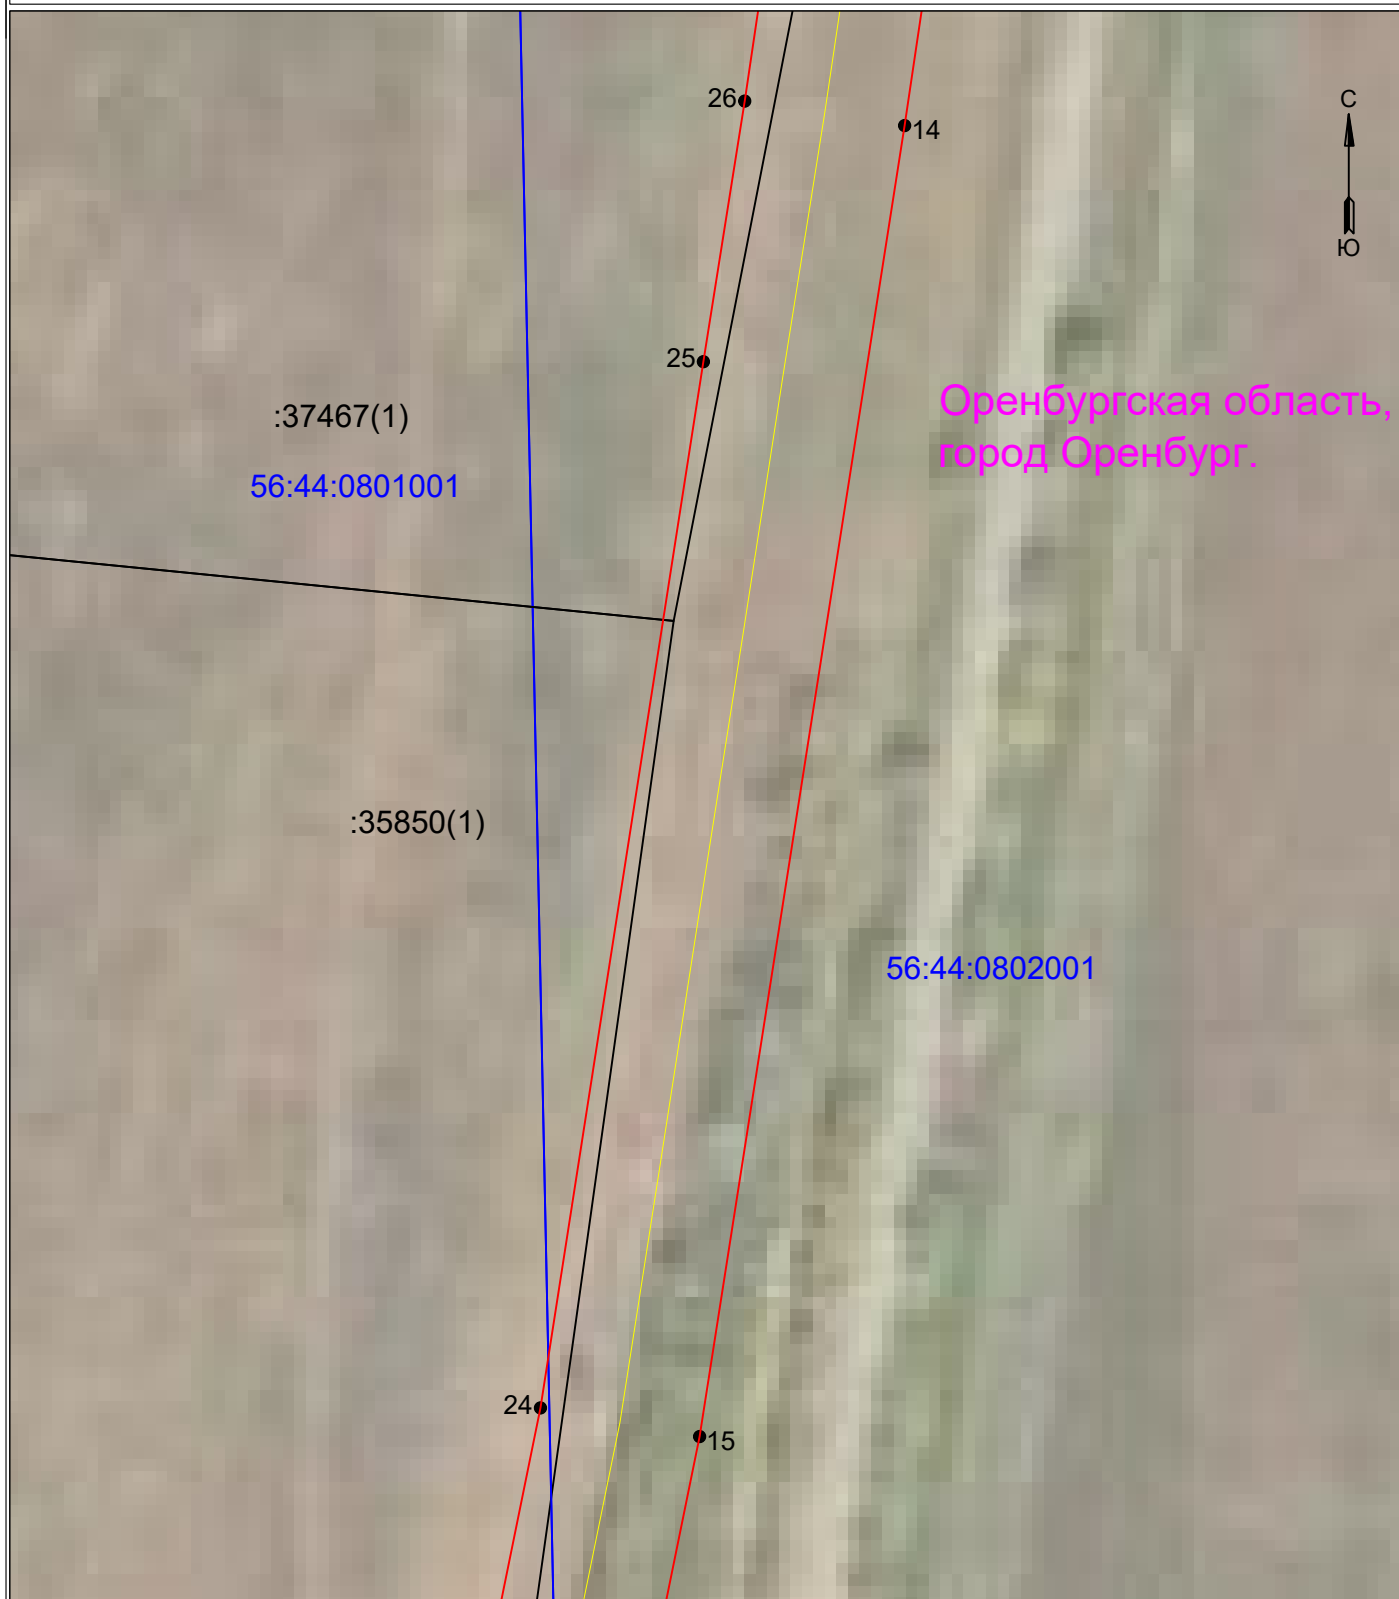


УСЛОВНЫЕ ОБОЗНАЧЕНИЯ

Масштаб 1:1000

- границы устанавливаемого публичного сервитута
- ось линии, контур объекта
- границы муниципального образования, населенных пунктов
- границы кадастрового квартала
- границы земельных участков, попадающих в зону публичного сервитута

- 1 - обозначение характерной точки границы устанавливаемого публичного сервитута
- :123 - кадастровый номер земельного участка
- 56:00:0000000 - кадастровый номер квартала
- г. Оренбург - наименование муниципального образования, населенного пункта

**Схема расположения границ публичного сервитута
для эксплуатации объекта
ВЛ-10кВ оп. №160 (ВЛ-10кВ Л Ян-5 ПС 9 Января) - ТП-12008**

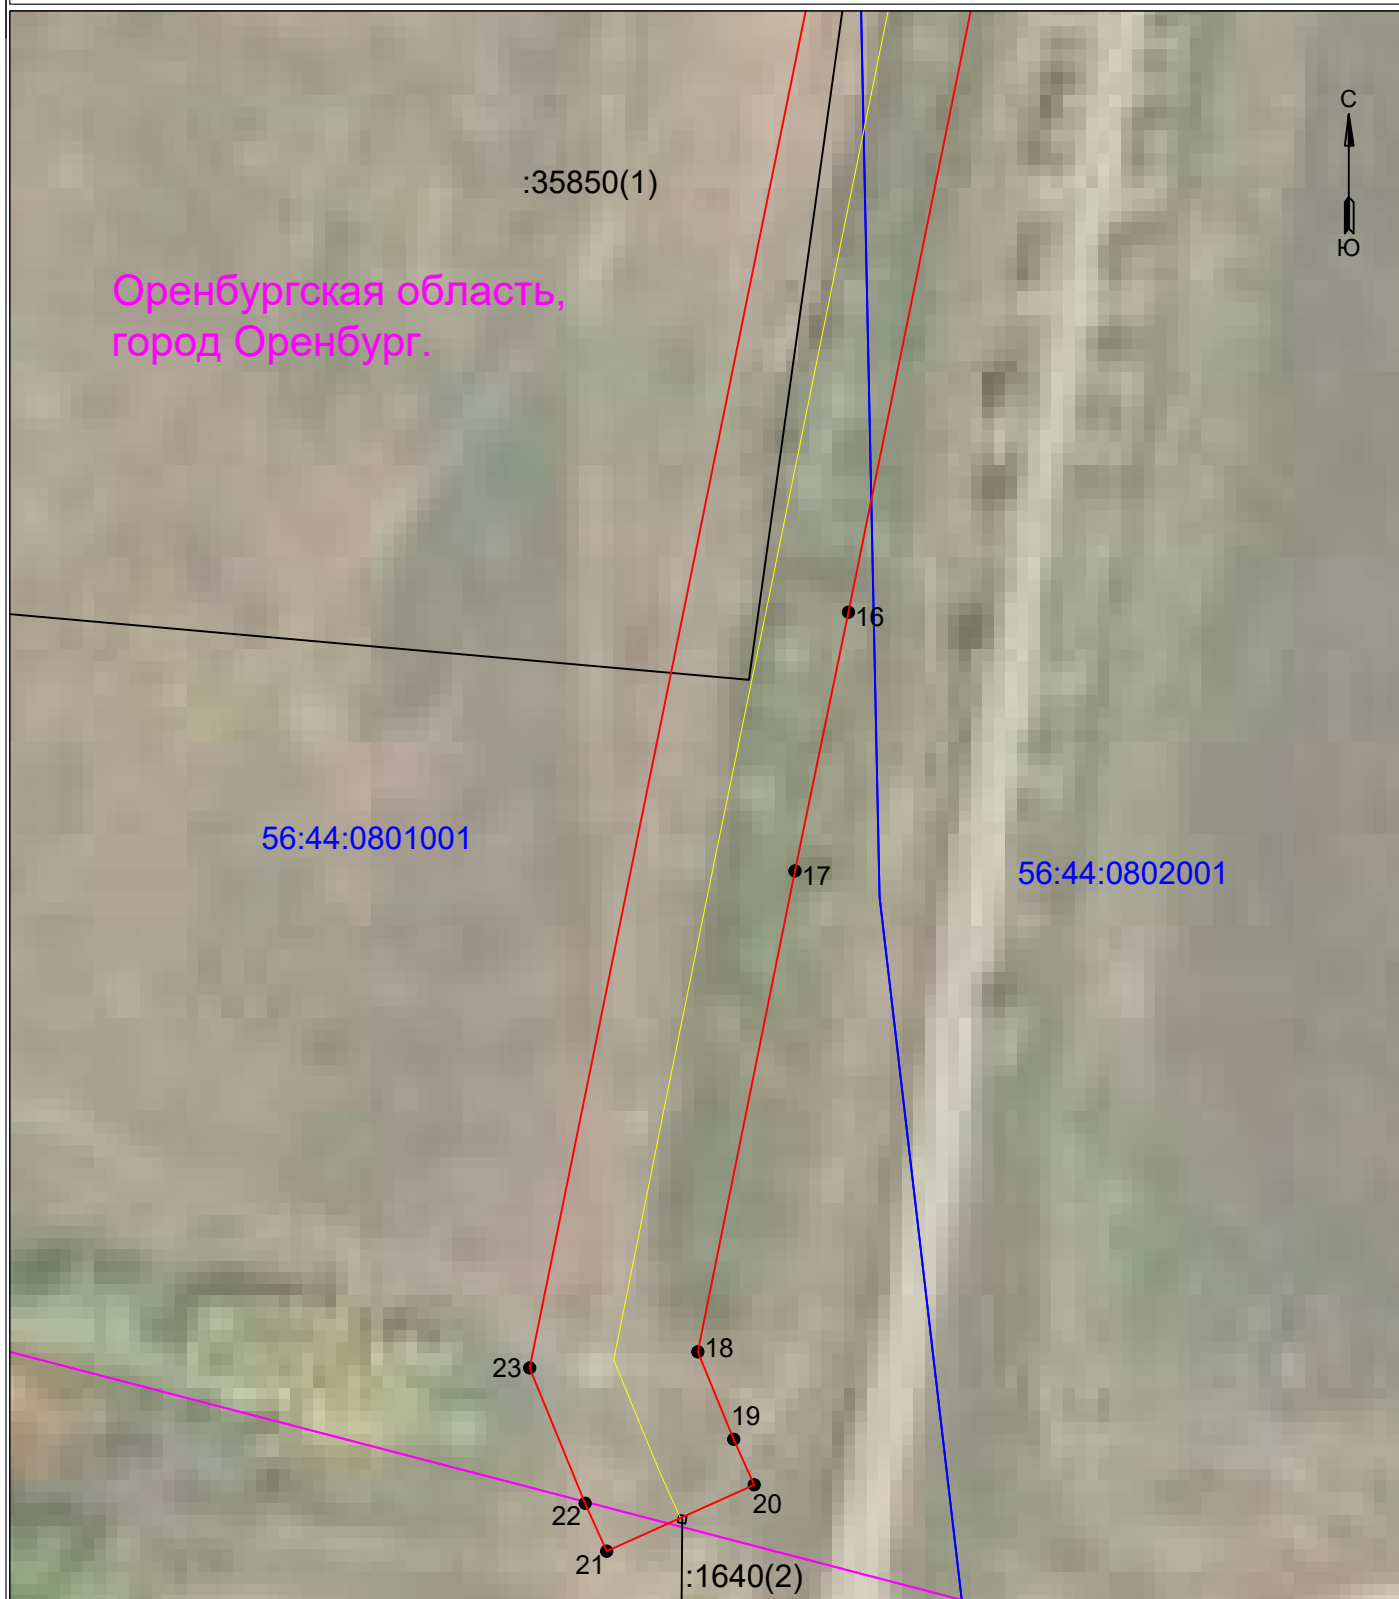

УСЛОВНЫЕ ОБОЗНАЧЕНИЯ

Масштаб 1:1000

- границы устанавливаемого публичного сервитута
- ось линии, контур объекта
- границы муниципального образования, населенных пунктов
- границы кадастрового квартала
- границы земельных участков, попадающих в зону публичного сервитута

- 1 - обозначение характерной точки границы устанавливаемого публичного сервитута
- :123 - кадастровый номер земельного участка
- 56:00:0000000 - кадастровый номер квартала
- г. Оренбург - наименование муниципального образования, населенного пункта

Сведения о местоположении границ объекта
ВЛ-10кВ оп. №160 (ВЛ-10кВ Л Ян-5 ПС 9 Января) - ТП-12008

Перечень характерных точек Площадь зоны публичного сервитута 38805 кв.м		
Обозначение характерных точек границ	Координаты, м	
	X	Y
1	2	3
1	418228.87	2299510.3
2	417804.25	2299265.24
3	417774.03	2299247.69
4	417743.47	2299230.19
5	417652.68	2299177.64
6	417635.19	2299167.34
7	417608.54	2299155.97
8	417580.66	2299144.88
9	417548.12	2299131.78
10	417526.52	2299122.93
11	417502.56	2299119.15
12	417468.27	2299113.96
13	417369.47	2299098.55
14	417334.73	2299093.4
15	417161.27	2299066.27
16	417058.1	2299045.28
17	417023.87	2299038.21
18	416960.24	2299025.35
19	416948.66	2299030.1
20	416942.64	2299032.81
21	416933.86	2299013.29
22	416940.2	2299010.44
23	416958.11	2299003.1
24	417165.06	2299045.21
25	417303.49	2299066.77
26	417337.97	2299072.24
27	417372.7	2299077.4
28	417471.51	2299092.81
29	417505.83	2299098
30	417532.32	2299102.18
31	417556.17	2299111.95
32	417588.61	2299125.01
33	417616.69	2299136.18
34	417644.86	2299148.2
35	417663.46	2299159.16
36	417723.92	2299194.06
37	417754.17	2299211.65
38	417784.72	2299229.15
39	417814.95	2299246.71
40	417845.36	2299264.15
41	417906.01	2299299.21
42	417936.17	2299316.47
43	418239.56	2299491.76
44	418263.58	2299505.52
45	418286.64	2299508.93
46	418286.69	2299508.93
47	418317.89	2299513.69
48	418345.65	2299529.61
49	418385.48	2299552.9
50	418423.92	2299574.82
51	418493.36	2299614.82
52	418523.46	2299632.35
53	418592.1	2299671.87
54	418595.58	2299673.47
55	418586.69	2299692.93
56	418582.28	2299690.92
57	418512.74	2299650.87
58	418482.64	2299633.34
59	418413.27	2299593.38
60	418374.78	2299571.44
61	418334.92	2299548.13
62	418310.71	2299534.24
63	418283.49	2299530.09
64	418256.45	2299526.1
1	418228.87	2299510.3