


**Схема расположения границ публичного сервитута
для эксплуатации объекта**

ВЛ-10кВ оп. №37 (ВЛ-10кВ Л Зар-4 ПС Заречная) - ТП-12007

Обзорная схема границ публичного сервитута

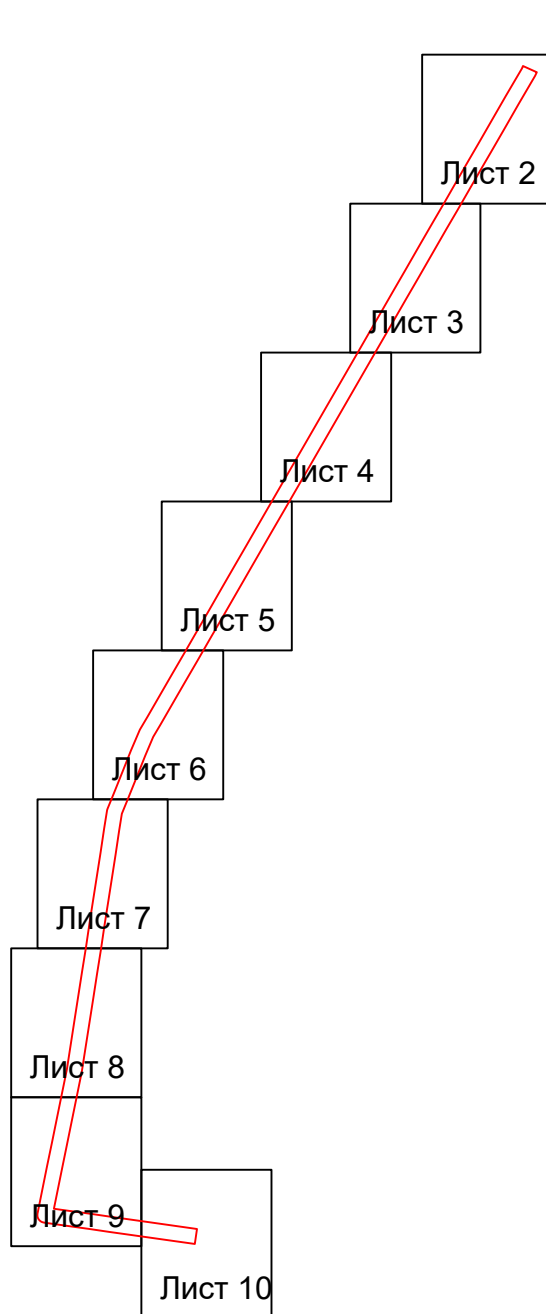


УСЛОВНЫЕ ОБОЗНАЧЕНИЯ

- | | |
|--|--|
| | - границы устанавливаемого публичного сервитута |
| | - ось линии, контур объекта |
| | - границы муниципального образования, населенных пунктов |
| | - границы кадастрового квартала |
| | - границы земельных участков, попадающих в зону публичного сервитута |

- | | |
|---------------|---|
| • 1 | - обозначение характерной точки границы устанавливаемого публичного сервитута |
| :123 | - кадастровый номер земельного участка |
| 56:00:0000000 | - кадастровый номер квартала |
| г. Оренбург | - наименование муниципального образования, населенного пункта |

**Схема расположения границ публичного сервитута
для эксплуатации объекта
ВЛ-10кВ оп. №37 (ВЛ-10кВ Л Зар-4 ПС Заречная) - ТП-12007**

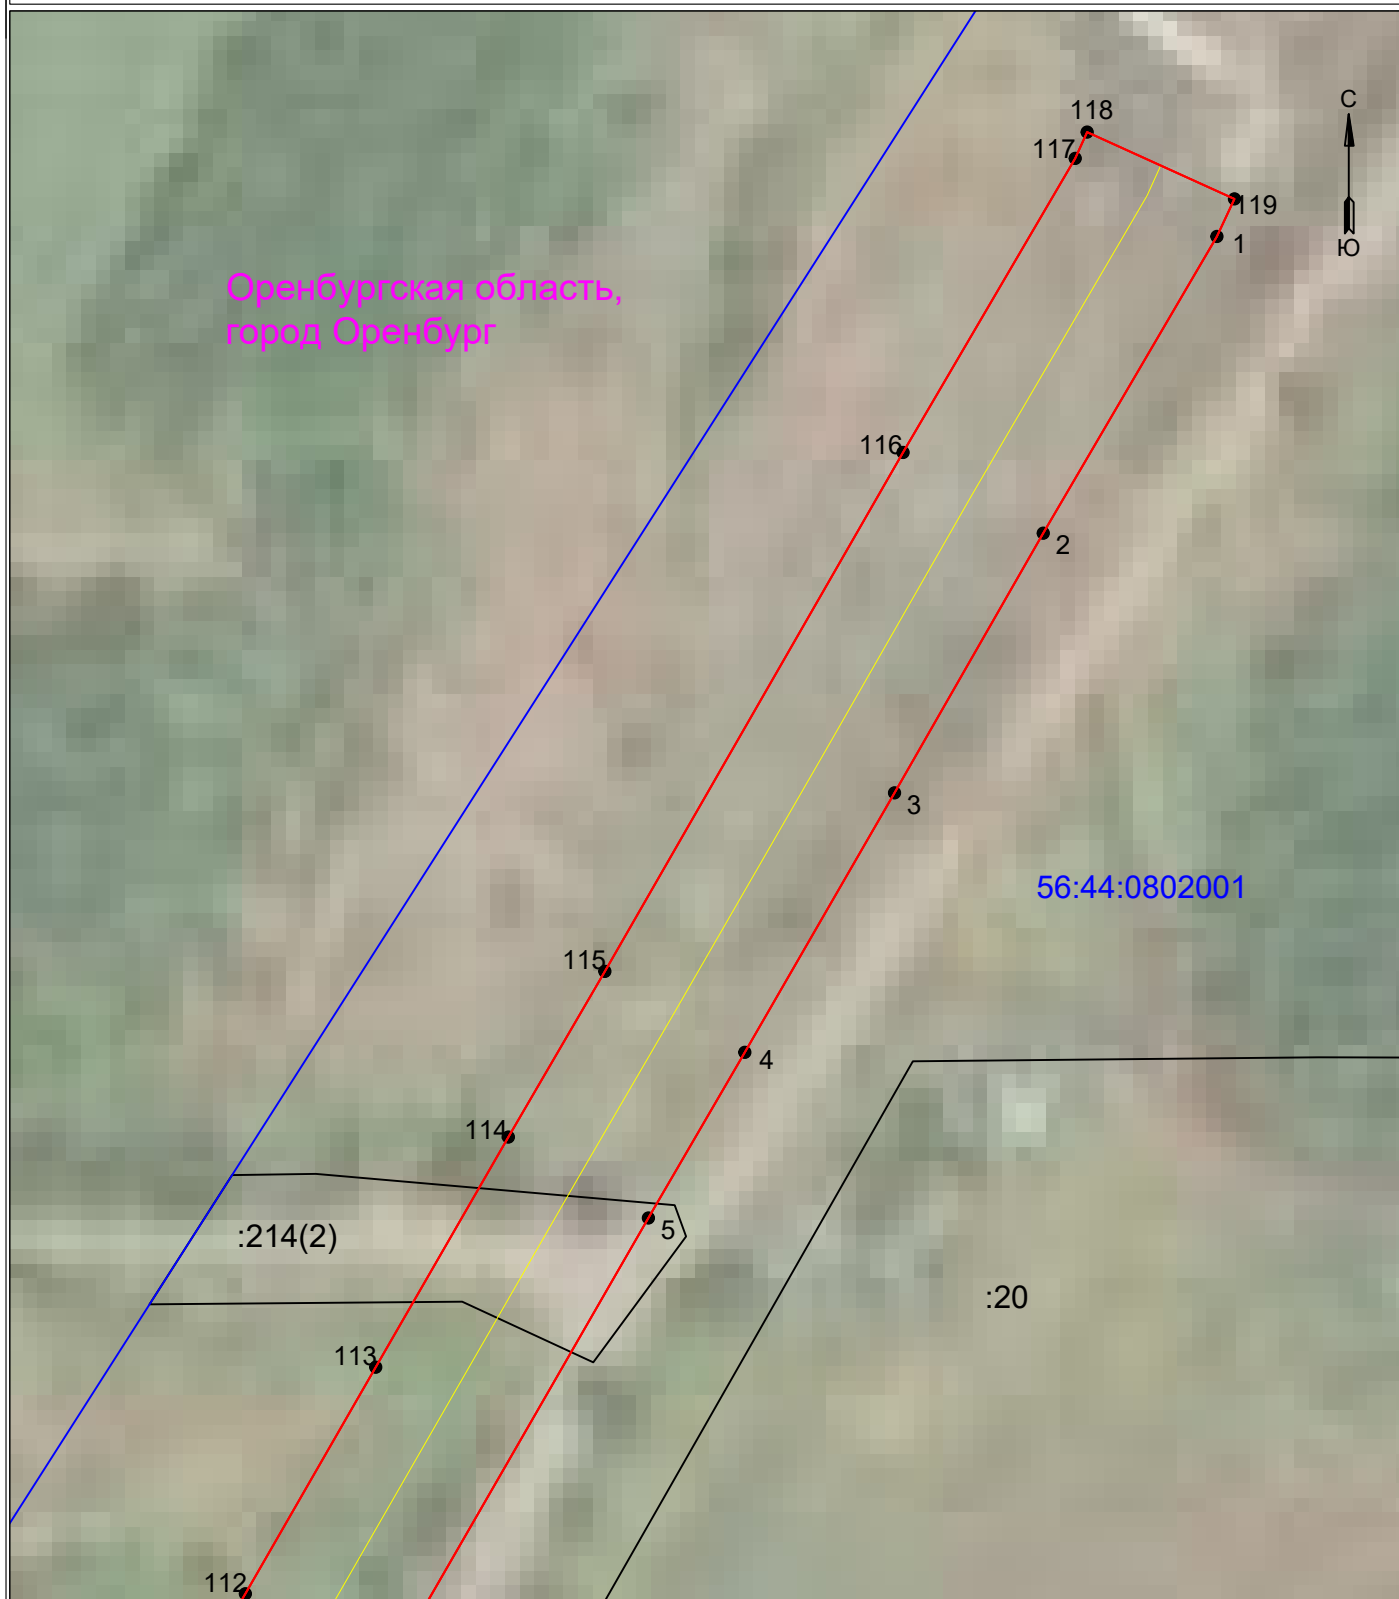

УСЛОВНЫЕ ОБОЗНАЧЕНИЯ

Масштаб 1:1000

- границы устанавливаемого публичного сервитута
- ось линии, контур объекта
- границы муниципального образования, населенных пунктов
- границы кадастрового квартала
- границы земельных участков, попадающих в зону публичного сервитута

- 1 - обозначение характерной точки границы устанавливаемого публичного сервитута
- :123 - кадастровый номер земельного участка
- 56:00:0000000 - кадастровый номер квартала
- г. Оренбург - наименование муниципального образования, населенного пункта

**Схема расположения границ публичного сервитута
для эксплуатации объекта
ВЛ-10кВ оп. №37 (ВЛ-10кВ Л Зар-4 ПС Заречная) - ТП-12007**




УСЛОВНЫЕ ОБОЗНАЧЕНИЯ

Масштаб 1:1000

- границы устанавливаемого публичного сервитута
- ось линии, контур объекта
- границы муниципального образования, населенных пунктов
- границы кадастрового квартала
- границы земельных участков, попадающих в зону публичного сервитута

- 1 - обозначение характерной точки границы устанавливаемого публичного сервитута
- :123 - кадастровый номер земельного участка
- 56:00:0000000 - кадастровый номер квартала
- г. Оренбург - наименование муниципального образования, населенного пункта

**Схема расположения границ публичного сервитута
для эксплуатации объекта
ВЛ-10кВ оп. №37 (ВЛ-10кВ Л Зар-4 ПС Заречная) - ТП-12007**

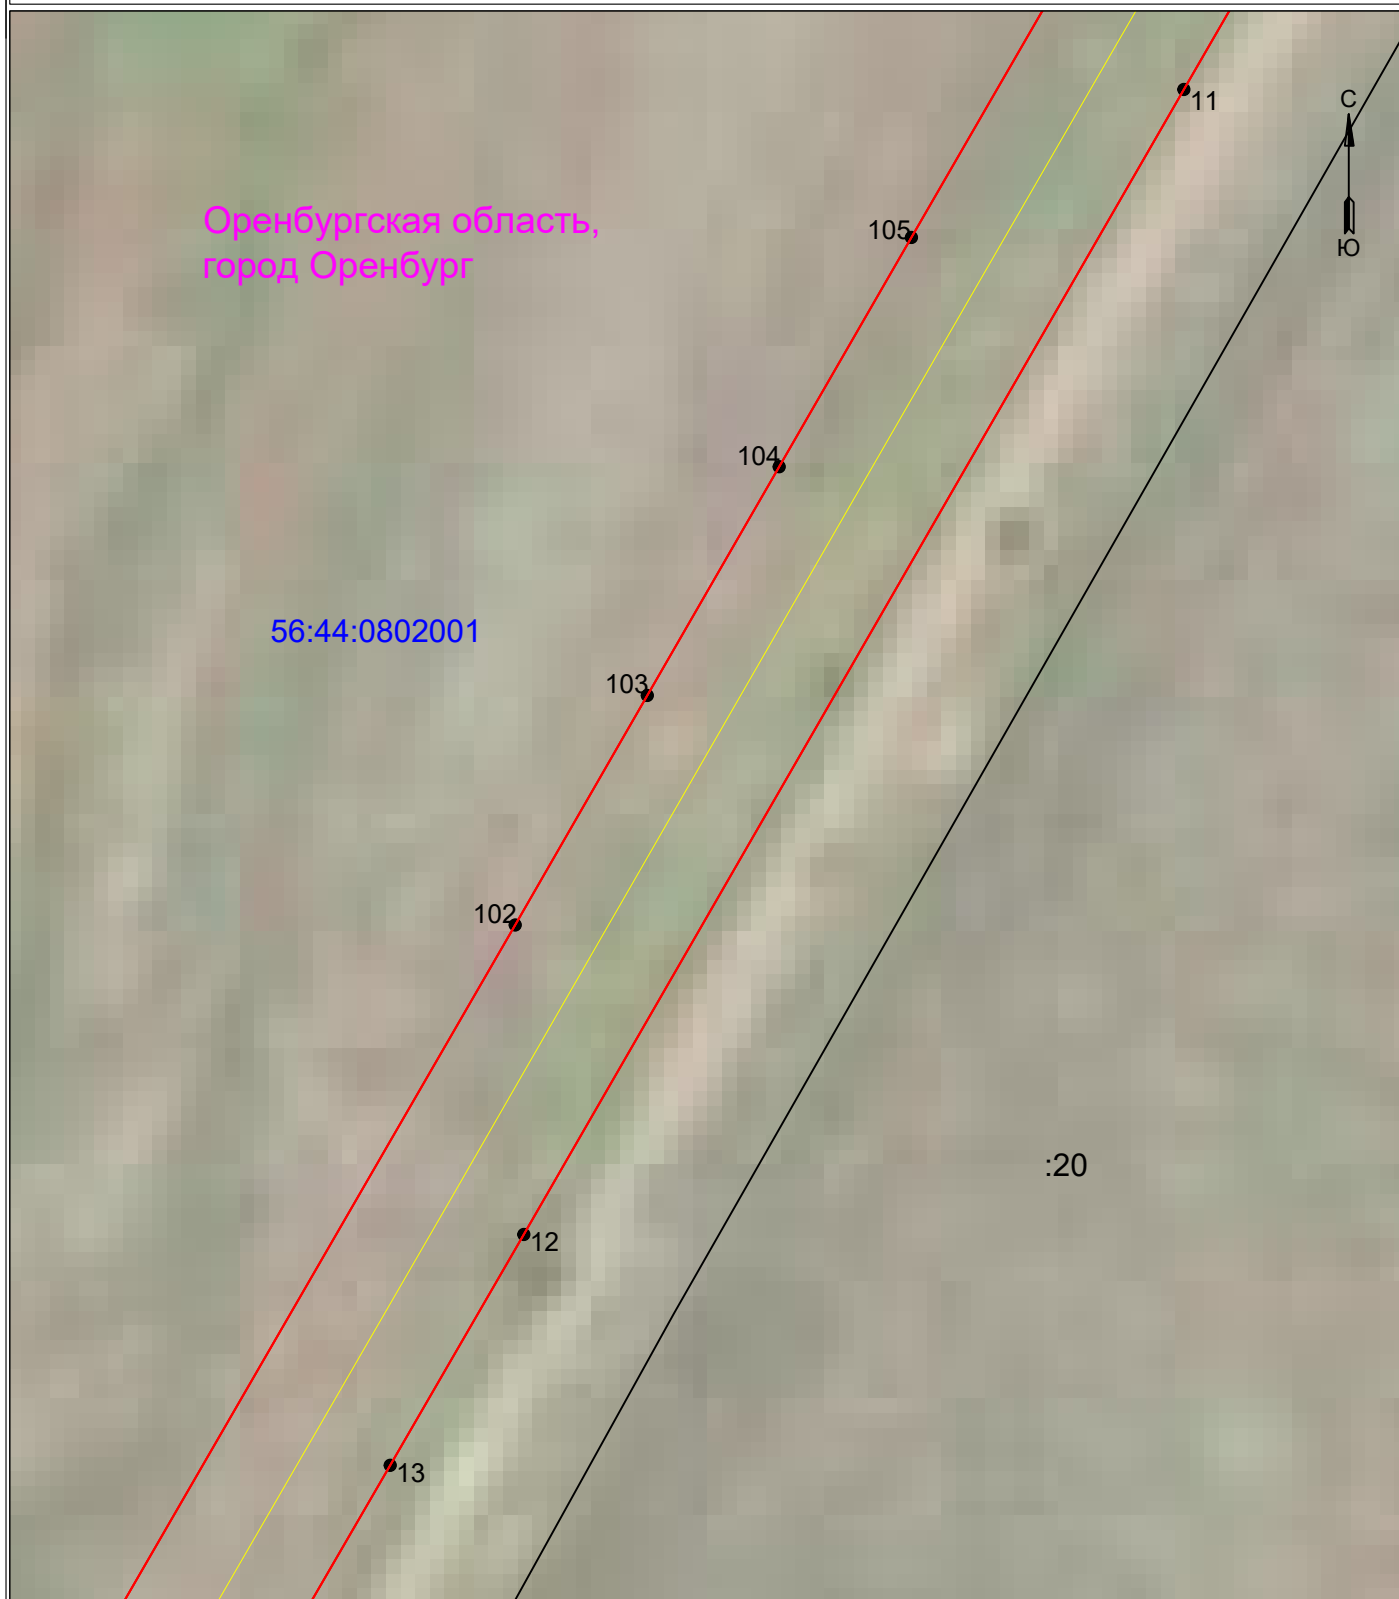


УСЛОВНЫЕ ОБОЗНАЧЕНИЯ

Масштаб 1:1000

- границы устанавливаемого публичного сервитута
- ось линии, контур объекта
- границы муниципального образования, населенных пунктов
- границы кадастрового квартала
- границы земельных участков, попадающих в зону публичного сервитута

- 1 - обозначение характерной точки границы устанавливаемого публичного сервитута
- :123 - кадастровый номер земельного участка
- 56:00:0000000 - кадастровый номер квартала
- г. Оренбург - наименование муниципального образования, населенного пункта

**Схема расположения границ публичного сервитута
для эксплуатации объекта
ВЛ-10кВ оп. №37 (ВЛ-10кВ Л Зар-4 ПС Заречная) - ТП-12007**

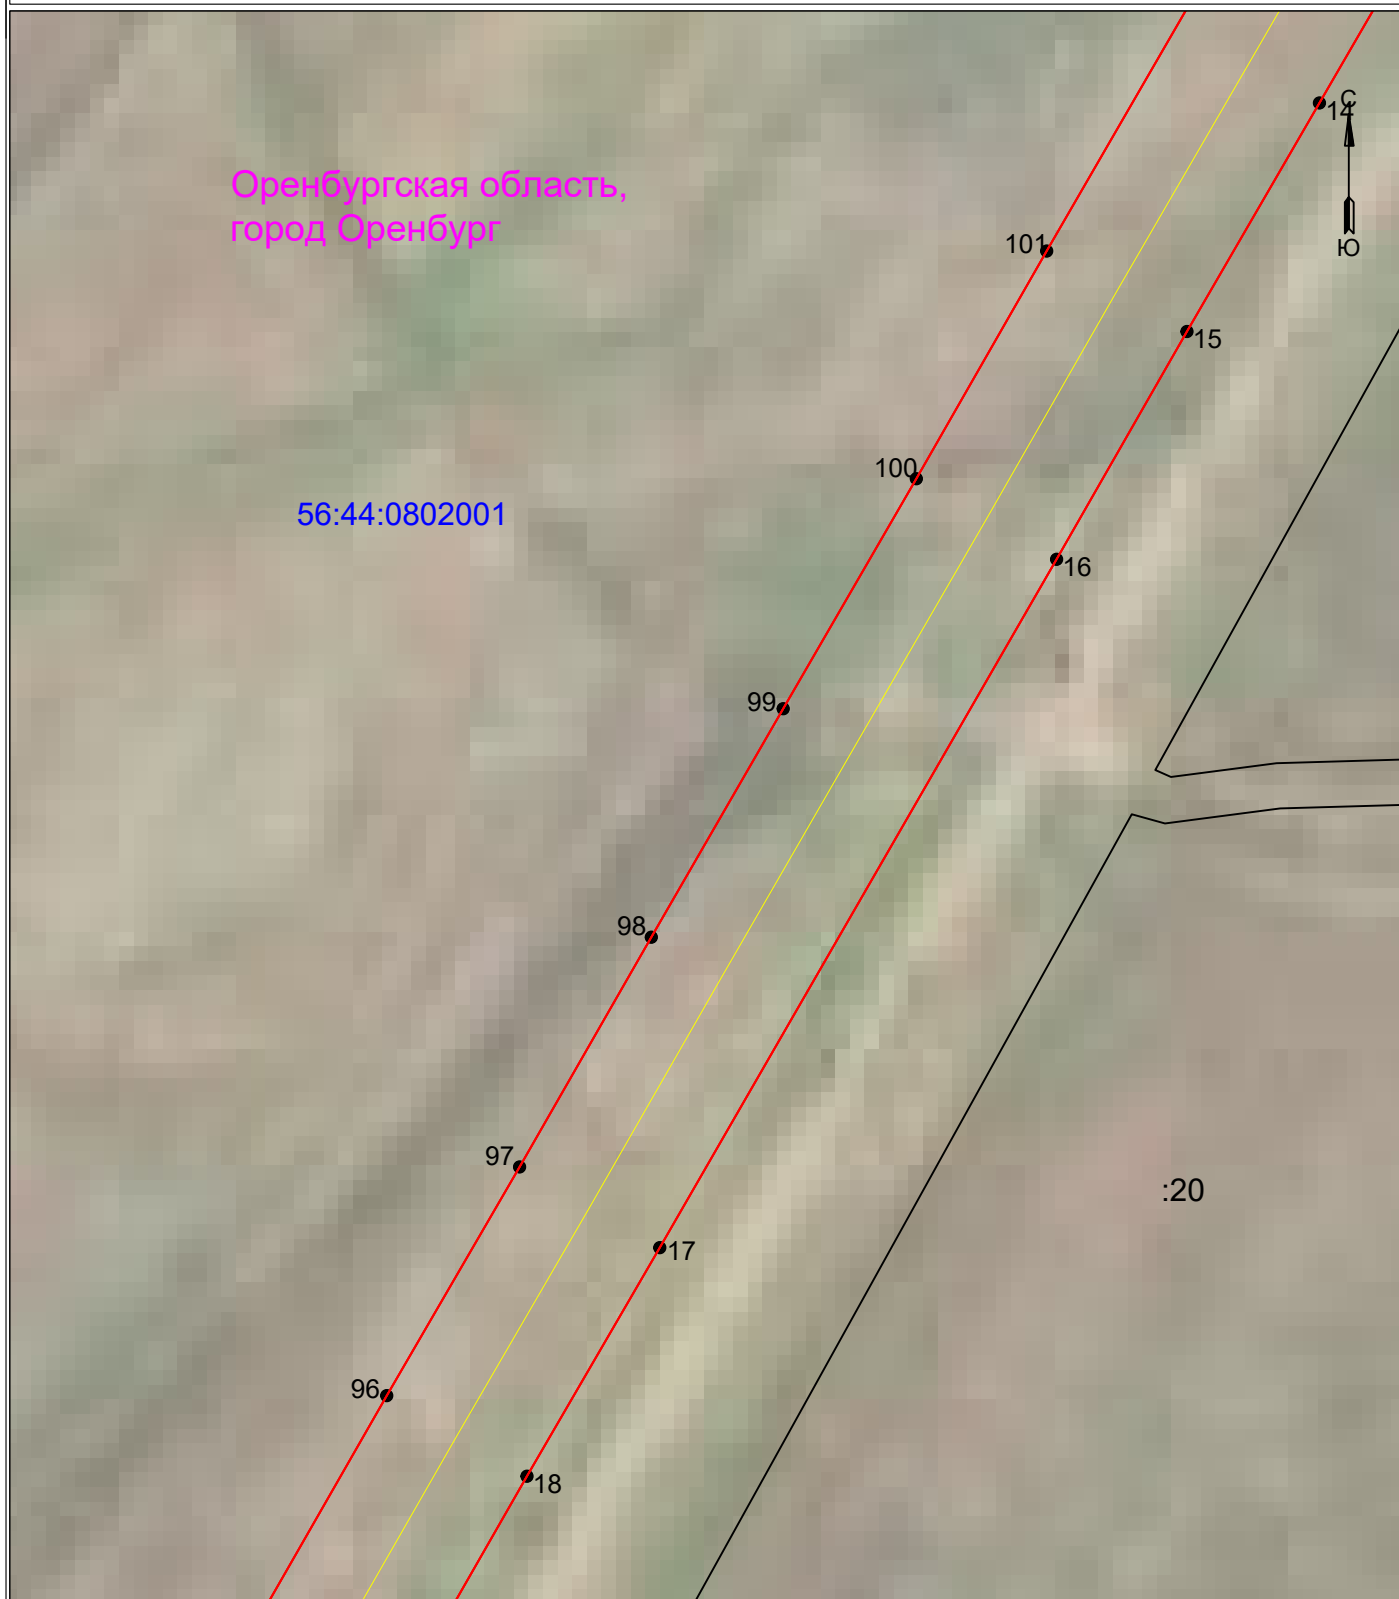


УСЛОВНЫЕ ОБОЗНАЧЕНИЯ

- границы устанавливаемого публичного сервитута
- ось линии, контур объекта
- границы муниципального образования, населенных пунктов
- границы кадастрового квартала
- границы земельных участков, попадающих в зону публичного сервитута

Масштаб 1:1000

- 1 - обозначение характерной точки границы устанавливаемого публичного сервитута
- :123 - кадастровый номер земельного участка
- 56:00:0000000 - кадастровый номер квартала
- г. Оренбург - наименование муниципального образования, населенного пункта

**Схема расположения границ публичного сервитута
для эксплуатации объекта
ВЛ-10кВ оп. №37 (ВЛ-10кВ Л Зар-4 ПС Заречная) - ТП-12007**

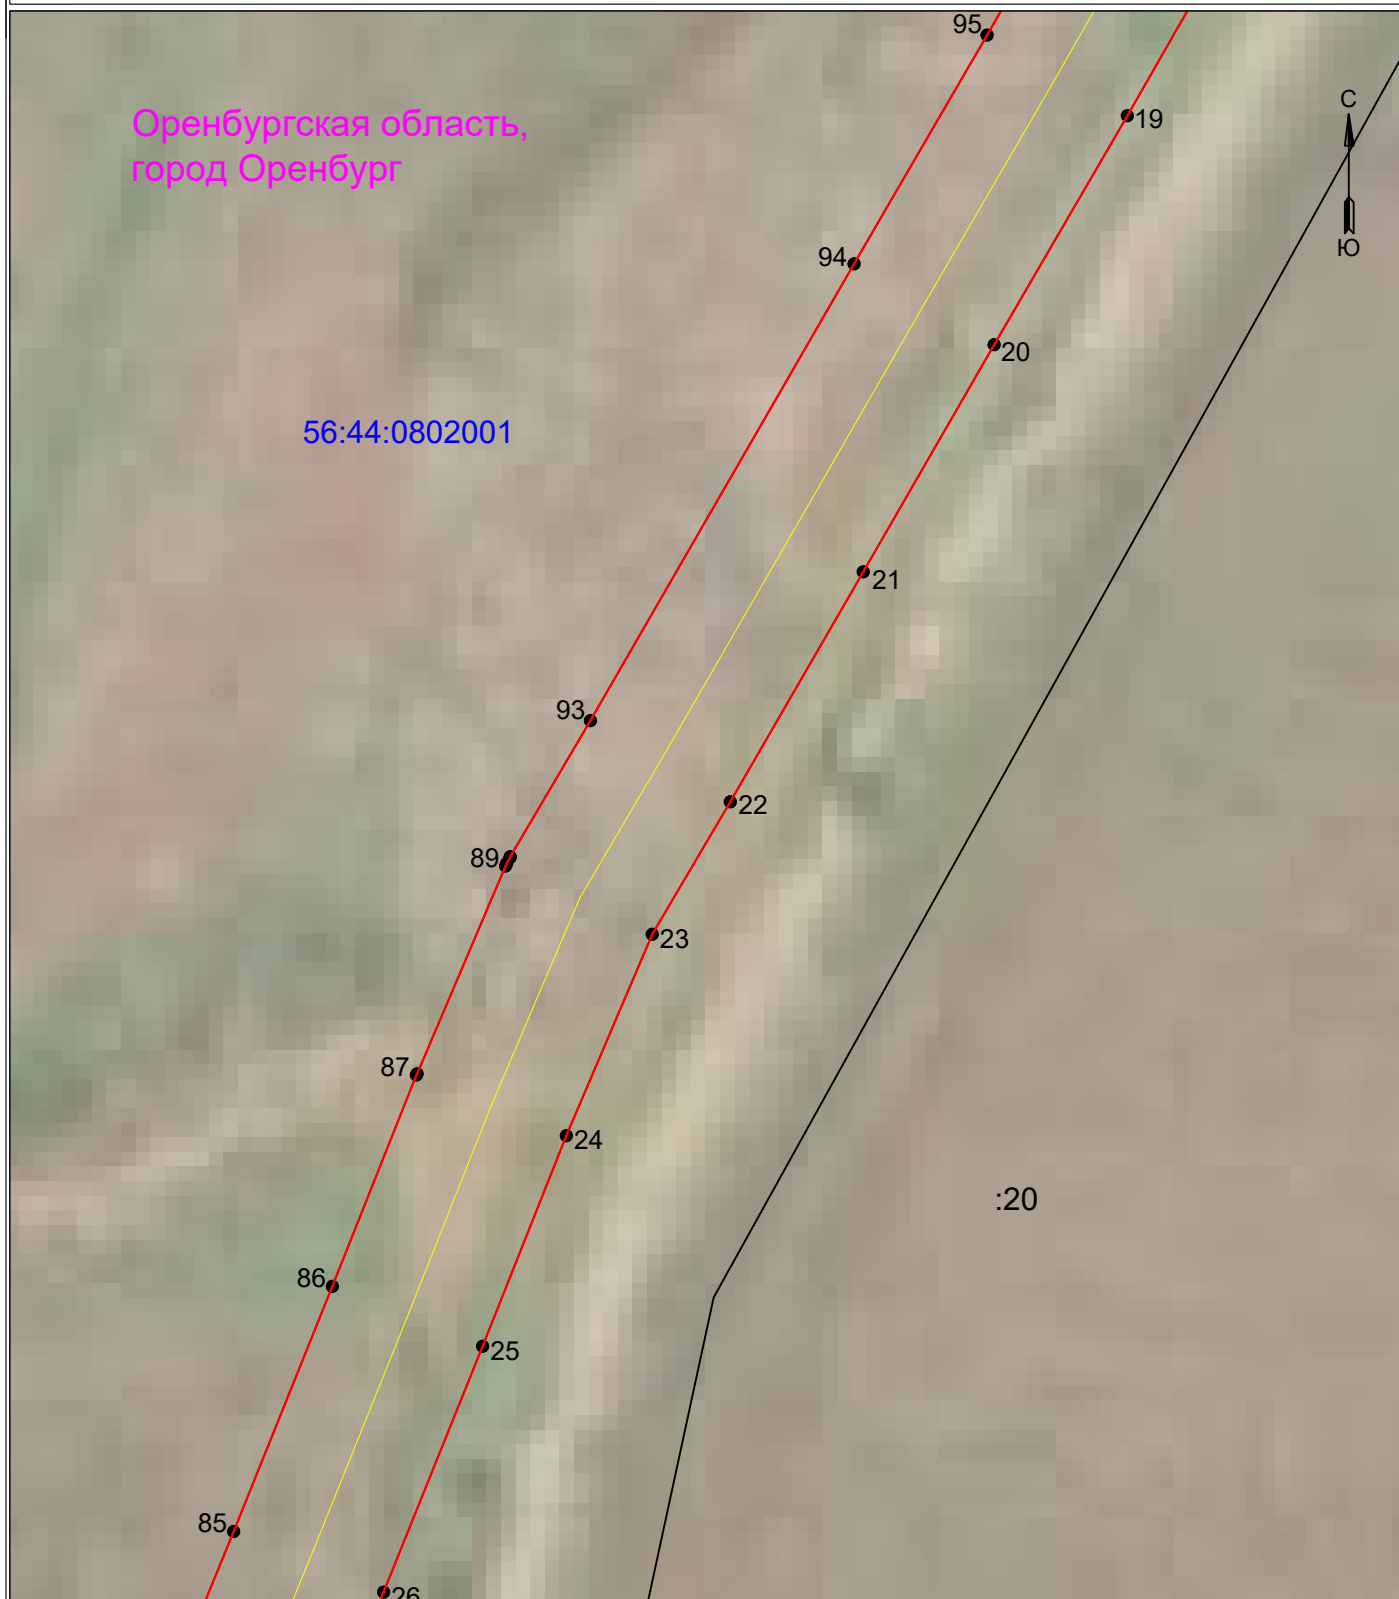


УСЛОВНЫЕ ОБОЗНАЧЕНИЯ

Масштаб 1:1000

- границы устанавливаемого публичного сервитута
- ось линии, контур объекта
- границы муниципального образования, населенных пунктов
- границы кадастрового квартала
- границы земельных участков, попадающих в зону публичного сервитута

- 1 - обозначение характерной точки границы устанавливаемого публичного сервитута
- :123 - кадастровый номер земельного участка
- 56:00:0000000 - кадастровый номер квартала
- г. Оренбург - наименование муниципального образования, населенного пункта

**Схема расположения границ публичного сервитута
для эксплуатации объекта
ВЛ-10кВ оп. №37 (ВЛ-10кВ Л Зар-4 ПС Заречная) - ТП-12007**

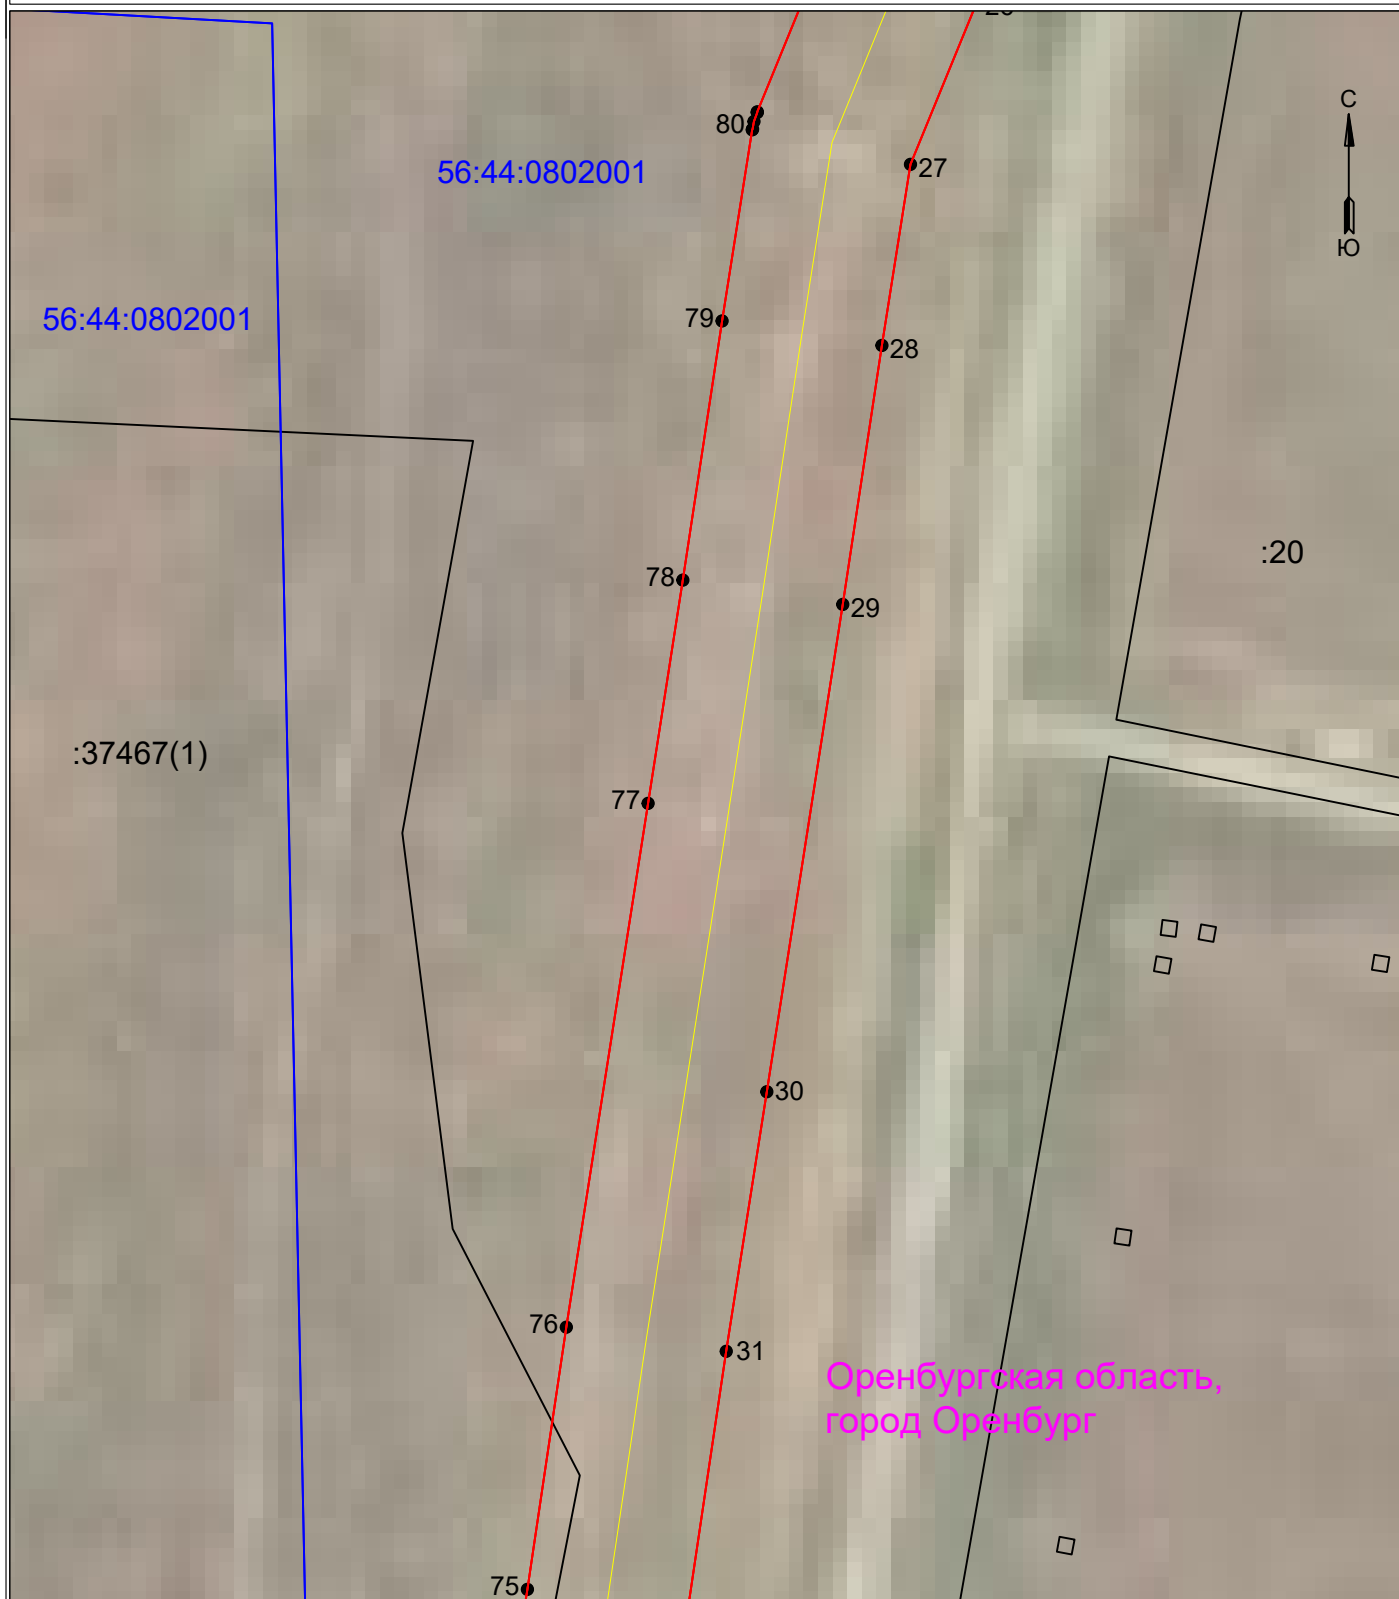


УСЛОВНЫЕ ОБОЗНАЧЕНИЯ

Масштаб 1:1000

- границы устанавливаемого публичного сервитута
- ось линии, контур объекта
- границы муниципального образования, населенных пунктов
- границы кадастрового квартала
- границы земельных участков, попадающих в зону публичного сервитута

- 1 - обозначение характерной точки границы устанавливаемого публичного сервитута
- :123 - кадастровый номер земельного участка
- 56:00:0000000 - кадастровый номер квартала
- г. Оренбург - наименование муниципального образования, населенного пункта

**Схема расположения границ публичного сервитута
для эксплуатации объекта
ВЛ-10кВ оп. №37 (ВЛ-10кВ Л Зар-4 ПС Заречная) - ТП-12007**

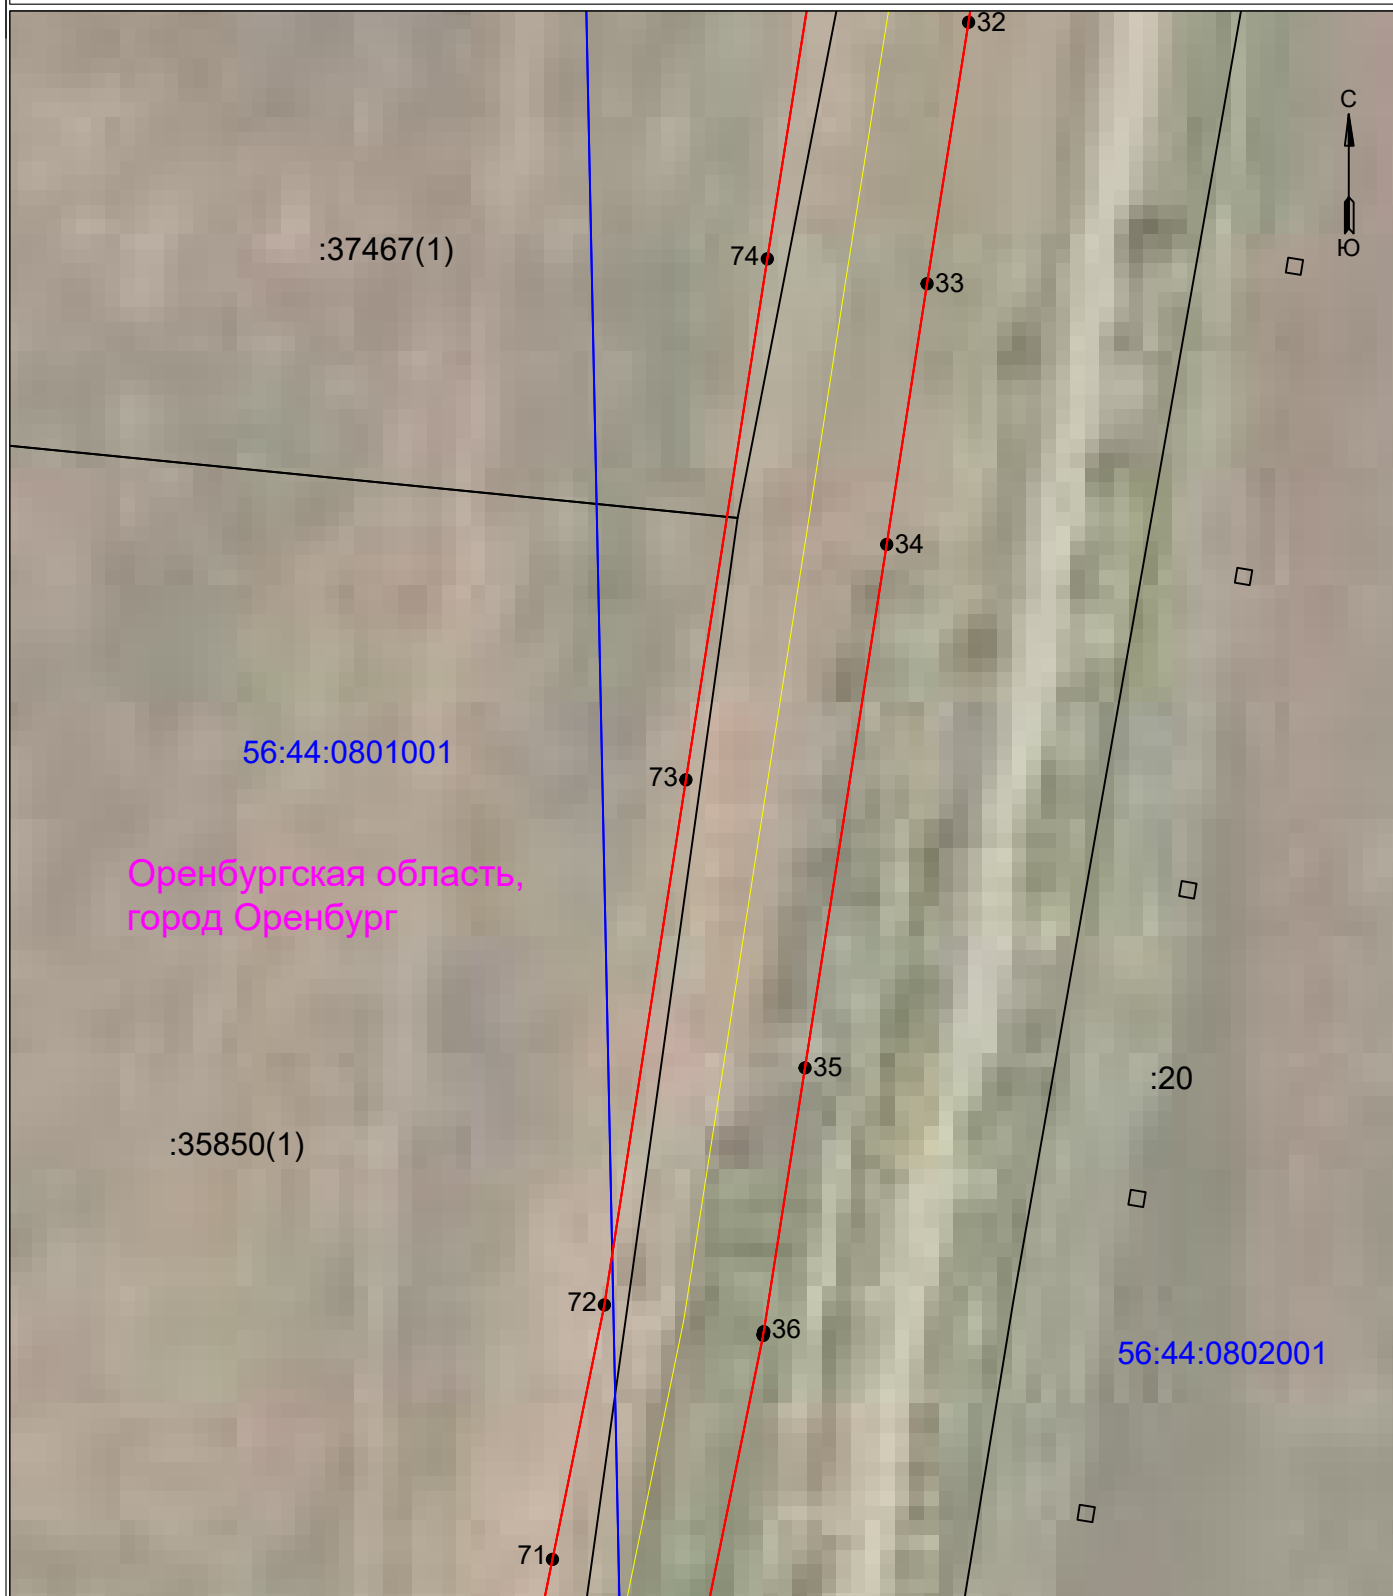


УСЛОВНЫЕ ОБОЗНАЧЕНИЯ

Масштаб 1:1000

- границы устанавливаемого публичного сервитута
- ось линии, контур объекта
- границы муниципального образования, населенных пунктов
- границы кадастрового квартала
- границы земельных участков, попадающих в зону публичного сервитута

- 1 - обозначение характерной точки границы устанавливаемого публичного сервитута
- :123 - кадастровый номер земельного участка
- 56:00:0000000 - кадастровый номер квартала
- г. Оренбург - наименование муниципального образования, населенного пункта

**Схема расположения границ публичного сервитута
для эксплуатации объекта
ВЛ-10кВ оп. №37 (ВЛ-10кВ Л Зар-4 ПС Заречная) - ТП-12007**

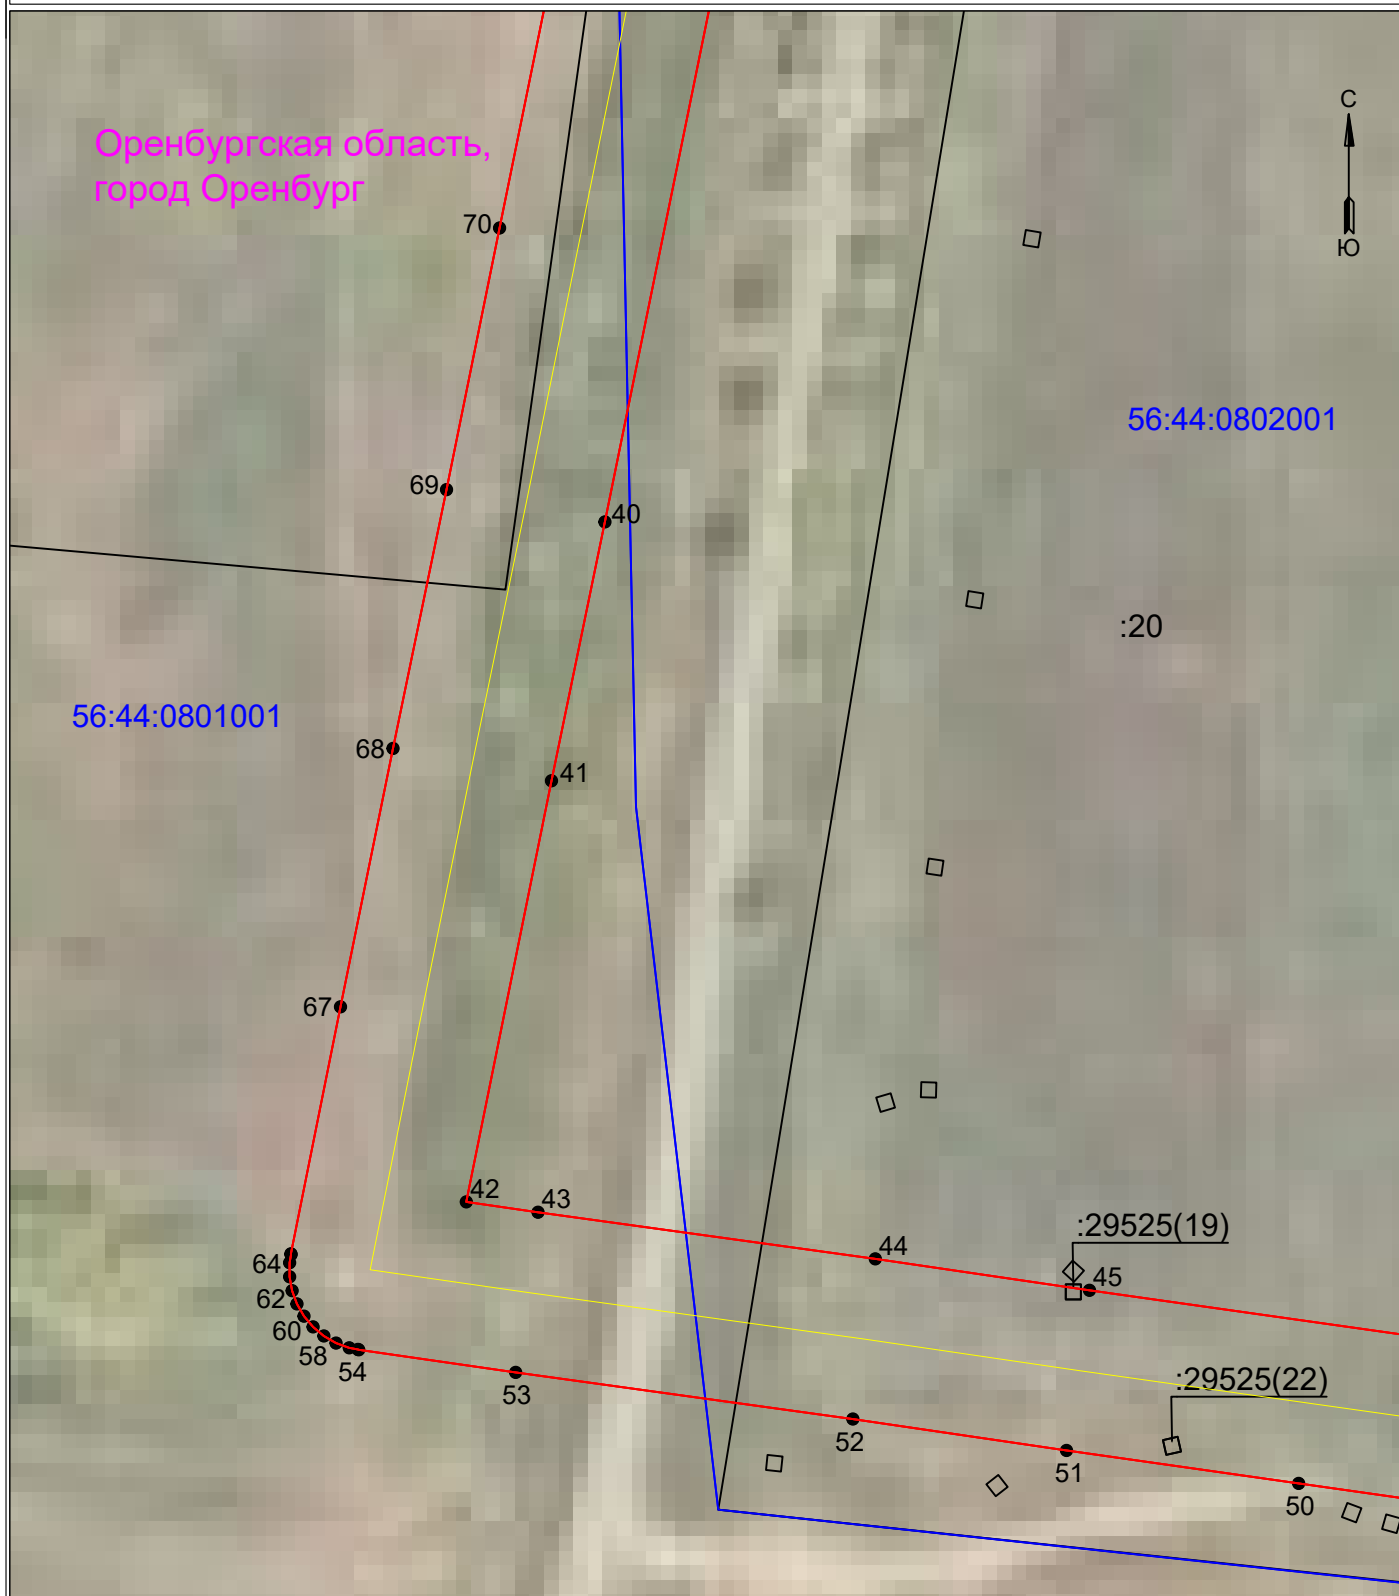

УСЛОВНЫЕ ОБОЗНАЧЕНИЯ

- границы устанавливаемого публичного сервитута
- ось линии, контур объекта
- границы муниципального образования, населенных пунктов
- границы кадастрового квартала
- границы земельных участков, попадающих в зону публичного сервитута

Масштаб 1:1000

- 1 - обозначение характерной точки границы устанавливаемого публичного сервитута
- :123 - кадастровый номер земельного участка
- 56:00:0000000 - кадастровый номер квартала
- г. Оренбург - наименование муниципального образования, населенного пункта

**Схема расположения границ публичного сервитута
для эксплуатации объекта
ВЛ-10кВ оп. №37 (ВЛ-10кВ Л Зар-4 ПС Заречная) - ТП-12007**



УСЛОВНЫЕ ОБОЗНАЧЕНИЯ

Масштаб 1:1000

- границы устанавливаемого публичного сервитута
- ось линии, контур объекта
- границы муниципального образования, населенных пунктов
- границы кадастрового квартала
- границы земельных участков, попадающих в зону публичного сервитута

- 1 - обозначение характерной точки границы устанавливаемого публичного сервитута
- :123 - кадастровый номер земельного участка
- 56:00:0000000 - кадастровый номер квартала
- г. Оренбург - наименование муниципального образования, населенного пункта

Сведения о местоположении границ объекта
ВЛ-10кВ оп. №37 (ВЛ-10кВ Л Зар-4 ПС Заречная) - ТП-12007

Перечень характерных точек Площадь зоны публичного сервитута 42767 кв.м		
Обозначение характерных точек границ	Координаты, м	
	X	Y
1	2	3
1	418569.7	2299707.26
2	418530.44	2299684.28
3	418496.08	2299664.6
4	418461.75	2299644.79
5	418439.83	2299632.03
6	418379.41	2299597.24
7	418353.18	2299581.92
8	418283.88	2299542.02
9	418254.67	2299525.08
10	418228.9	2299510.31
11	418168.06	2299475.13
12	418016.56	2299387.79
13	417986.02	2299370.11
14	417955.73	2299352.55
15	417925.49	2299335.02
16	417895.35	2299317.77
17	417804.27	2299265.26
18	417774.03	2299247.69
19	417743.5	2299230.21
20	417713.2	2299212.58
21	417683.15	2299195.26
22	417652.72	2299177.67
23	417635.19	2299167.34
24	417608.54	2299155.97
25	417580.68	2299144.89
26	417548.15	2299131.79
27	417526.52	2299122.93
28	417502.56	2299119.15
29	417468.29	2299113.97
30	417403.81	2299103.92
31	417369.47	2299098.55
32	417334.78	2299093.4
33	417300.18	2299087.91
34	417265.68	2299082.57
35	417196.43	2299071.76
36	417161.52	2299066.31
37	417161.42	2299066.26
38	417161.14	2299066.21
39	417161.03	2299066.22
40	417058.12	2299045.28
41	417023.87	2299038.21
42	416968.15	2299026.94
43	416966.78	2299036.43
44	416960.61	2299081.06
45	416956.45	2299109.4
46	416949.31	2299159.87
47	416939.53	2299229.14
48	416918.34	2299226.17
49	416922.63	2299195.46
50	416930.9	2299137.08
51	416935.26	2299106.36
52	416939.42	2299078.09
53	416945.59	2299033.47
54	416948.58	2299012.7
55	416948.63	2299012.6
56	416948.84	2299011.45
57	416949.47	2299009.7
58	416950.41	2299008.09
59	416951.61	2299006.66
60	416953.03	2299005.46
61	416954.65	2299004.53
62	416956.4	2299003.89
63	416958.24	2299003.56
64	416960.1	2299003.56
65	416961.17	2299003.75
66	416961.28	2299003.73
67	416993.96	2299010.29

1	2	3
68	417028.15	2299017.24
69	417062.39	2299024.32
70	417097.01	2299031.34
71	417131.39	2299038.34
72	417165.06	2299045.21
73	417234.54	2299056
74	417303.47	2299066.77
75	417337.97	2299072.24
76	417372.66	2299077.39
77	417441.97	2299088.21
78	417471.51	2299092.81
79	417505.8	2299098
80	417531.09	2299101.99
81	417531.19	2299102.04
82	417532.19	2299102.22
83	417533.37	2299102.65
84	417533.47	2299102.66
85	417556.17	2299111.95
86	417588.61	2299125.01
87	417616.57	2299136.13
88	417616.73	2299136.23
89	417644.22	2299147.93
90	417644.55	2299148.07
91	417645.34	2299148.53
92	417645.45	2299148.55
93	417663.46	2299159.16
94	417723.9	2299194.05
95	417754.17	2299211.65
96	417784.69	2299229.13
97	417814.95	2299246.71
98	417845.35	2299264.14
99	417875.58	2299281.59
100	417906.01	2299299.21
101	417936.14	2299316.46
102	418057.51	2299386.65
103	418087.88	2299404.13
104	418118.14	2299421.58
105	418148.48	2299439.08
106	418209.08	2299474.1
107	418239.56	2299491.76
108	418265.33	2299506.52
109	418294.56	2299523.48
110	418333.88	2299546.07
111	418363.9	2299563.4
112	418390.11	2299578.7
113	418420.09	2299595.95
114	418450.54	2299613.5
115	418472.46	2299626.27
116	418541.12	2299665.73
117	418580.03	2299688.51
118	418583.51	2299690.09
119	418574.67	2299709.58
1	418569.7	2299707.26