


**Схема расположения границ публичного сервитута
для эксплуатации объекта
КЛ-0,4кВ РУ-0,4кВ ТП-944 (Л 33-4 РП-33 Л Ов-2 ПС Овощевод) - автомойка, пр-д
Технический, №3, п. Пригородный**

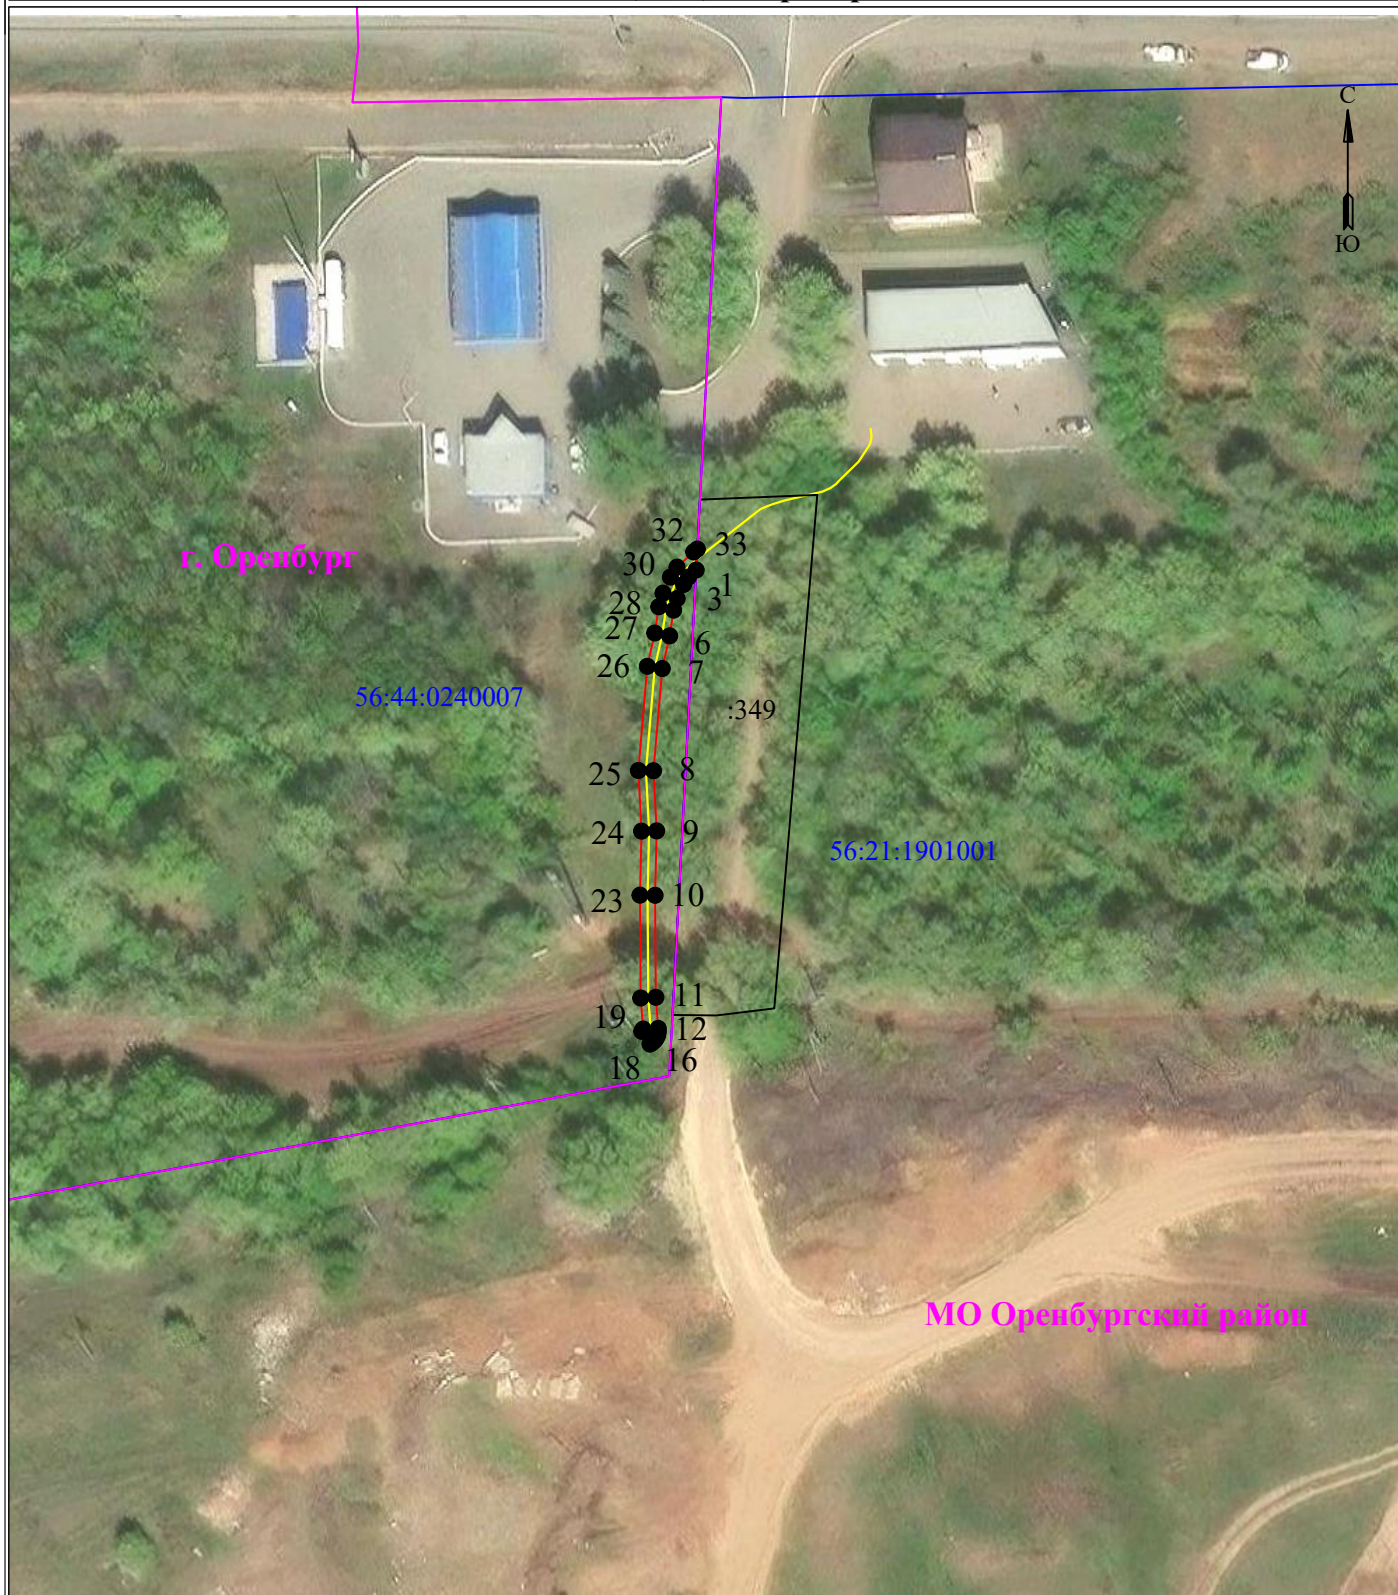

УСЛОВНЫЕ ОБОЗНАЧЕНИЯ:

- границы устанавливаемого публичного сервитута
- границы земельных участков, попадающих в зону публичного сервитута
- 1 - обозначение характерной точки границы устанавливаемого публичного сервитута

Масштаб 1:1000

- границы МО/населенного пункта
- ось линии, контур объекта
- граница кадастрового квартала

г. Оренбург - наименование МО/населенного пункта
:349 - кадастровый номер земельного участка
56:44:0240007 - номер кадастрового квартала

Сведения о местоположении границ объекта

**КЛ-0,4кВ РУ-0,4кВ ТП-944 (Л 33-4 РП-33 Л Ов-2 ПС Овощевод) - автомойка, пр-д
Технический, №3, п. Пригородный**

Перечень характерных точек		
Площадь зоны публичного сервитута 130 кв.м		
Обозначение характерных точек границ	Координаты, м	
	X	Y
1	2	3
1	428440.8	2315159.21
2	428439.87	2315158.2
3	428438.89	2315157.54
4	428437.02	2315156.69
5	428435.49	2315156.22
6	428432.09	2315155.7
7	428427.76	2315154.72
8	428414.24	2315153.56
9	428406.28	2315153.98
10	428397.76	2315153.77
11	428384.26	2315153.87
12	428380.15	2315154.19
13	428379.7	2315154.19
14	428379.25	2315154.12
15	428378.88	2315153.95
16	428378.59	2315153.76
17	428378.28	2315153.42
18	428378.07	2315153.1
19	428379.76	2315152.01
20	428379.87	2315152.19
21	428380.07	2315152.19
22	428384.17	2315151.87
23	428397.78	2315151.77
24	428406.25	2315151.98
25	428414.27	2315151.56
26	428428.06	2315152.74
27	428432.46	2315153.73
28	428435.94	2315154.26
29	428437.74	2315154.82
30	428439.86	2315155.79
31	428441.18	2315156.67
32	428443.19	2315158.88
33	428443.57	2315159.36
1	428440.8	2315159.21