


**Схема расположения границ публичного сервитута
для эксплуатации объекта**

ВЛИ-0,23кВ оп №4/2 ВЛ-0,4 кВ Л-3 ТП-133 - ул Восточная, 42/7, г Оренбург

Обзорная схема границ публичного сервитута

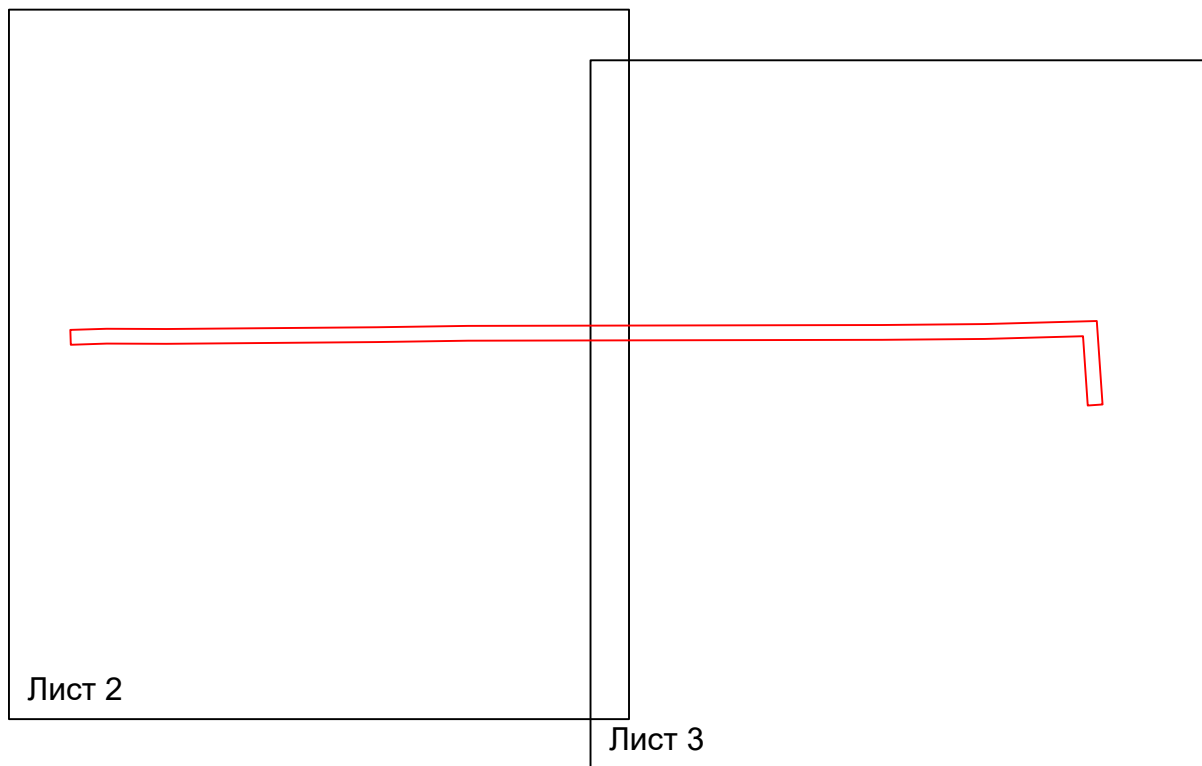

УСЛОВНЫЕ ОБОЗНАЧЕНИЯ

-  - границы устанавливаемого публичного сервитута
-  - ось линии, контур объекта
-  - границы муниципального образования, населенных пунктов
-  - границы кадастрового квартала
-  - границы земельных участков, попадающих в зону публичного сервитута

- 1 - обозначение характерной точки границы устанавливаемого публичного сервитута
- :123 - кадастровый номер земельного участка
- 56:00:0000000 - кадастровый номер квартала
- г. Оренбург - наименование муниципального образования, населенного пункта

**Схема расположения границ публичного сервитута
для эксплуатации объекта
ВЛИ-0,23кВ оп №4/2 ВЛ-0,4 кВ Л-3 ТП-133 - ул Восточная, 42/7, г Оренбург**



УСЛОВНЫЕ ОБОЗНАЧЕНИЯ

- границы устанавливаемого публичного сервитута
- ось линии, контур объекта
- границы муниципального образования, населенных пунктов
- границы кадастрового квартала
- границы земельных участков, попадающих в зону публичного сервитута

Масштаб 1:1000

- 1 - обозначение характерной точки границы устанавливаемого публичного сервитута
- :123 - кадастровый номер земельного участка
- 56:00:0000000 - кадастровый номер квартала
- г. Оренбург - наименование муниципального образования, населенного пункта

**Схема расположения границ публичного сервитута
для эксплуатации объекта
ВЛИ-0,23кВ оп №4/2 ВЛ-0,4 кВ Л-3 ТП-133 - ул Восточная, 42/7, г Оренбург**



УСЛОВНЫЕ ОБОЗНАЧЕНИЯ

Масштаб 1:1000

- границы устанавливаемого публичного сервитута
- ось линии, контур объекта
- границы муниципального образования, населенных пунктов
- границы кадастрового квартала
- границы земельных участков, попадающих в зону публичного сервитута

- 1 - обозначение характерной точки границы устанавливаемого публичного сервитута
- :123 - кадастровый номер земельного участка
- 56:00:0000000 - кадастровый номер квартала
- г. Оренбург - наименование муниципального образования, населенного пункта

Сведения о местоположении границ объекта

ВЛИ-0,23кВ оп №4/2 ВЛ-0,4 кВ Л-3 ТП-133 - ул Восточная, 42/7, г Оренбург

Перечень характерных точек		
Площадь зоны публичного сервитута 1431 кв.м		
Обозначение характерных точек границ	Координаты, м	
	X	Y
1	2	3
1	430066.05	2308676.93
2	430065.25	2308647.83
3	430064.97	2308617.32
4	430064.72	2308494.39
5	430064.31	2308467.37
6	430063.79	2308404.91
7	430063.86	2308387.24
8	430063.51	2308376.54
9	430067.91	2308376.39
10	430068.26	2308387.18
11	430068.19	2308404.89
12	430068.71	2308467.32
13	430069.12	2308494.36
14	430069.37	2308617.3
15	430069.65	2308647.75
16	430070.56	2308681.03
17	430045.78	2308682.74
18	430045.47	2308678.35
1	430066.05	2308676.93