



**Департамент градостроительства и земельных отношений
администрации города Оренбурга**

**РЕШЕНИЕ № 20-25
об установлении публичного сервитута**

г. Оренбург

Дата выдачи: «01» октября 2025

На срок до «01» октября 2074

Департамент градостроительства и земельных отношений администрации города Оренбурга в соответствии со статьей 39.43 Земельного кодекса Российской Федерации устанавливает публичный сервитут, на основании ходатайства: общества с ограниченной ответственностью «Газпром добыча Оренбург»» (ИНН 5610058025, ОГРН 1025601028221)

в целях: для эксплуатации объекта электросетевого хозяйства местного значения «Воздушная линия электропередач (ВЛ-10кВ ПС Промбаза РП-35)»

на частях земельных участков:

- 56:44:0264002:58 (входит в состав единого землепользования 56:44:0000000:11);
- 56:44:0264001:34 (входит в состав единого землепользования 56:44:0000000:11);
- 56:44:0000000:34321(1);
- 56:44:0000000:34568(1);
- 56:44:0000000:35193(7);
- 56:44:0264002:21;
- 56:44:0264002:551;
- 56:44:0264002:67;
- 56:44:0268001:14;
- 56:44:0268001:198;
- 56:44:0268001:199;
- 56:44:0268001:20;
- 56:44:0268001:392;
- 56:44:0268001:45;
- 56:44:0268001:52;
- 56:44:0268001:618;
- 56:44:0269001:401;
- 56:44:0264002:67;
- 56:44:0269001:50;
- 56:44:0270001:22;
- 56:44:0270001:442

Утвердить границы публичного сервитута согласно приложенному описанию местоположения границ публичного сервитута.

Публичный сервитут является безвозмездным в соответствии с пунктом 4 статьи 3.6 Федерального закона от 25.10.2001 № 137-ФЗ «О введении в действие Земельного кодекса Российской Федерации».

Обладатель публичного сервитута обязан привести земельный участок в состояние, пригодное для его использования в соответствии с разрешенным использованием, в срок не позднее чем три месяца после завершения строительства инженерного сооружения, для размещения которого был установлен публичный сервитут.

Приложение: на 17 л. в 1 экз.

Начальник департамента



Е.С. Бочкарева

ГРАФИЧЕСКОЕ ОПИСАНИЕ

местоположения границ публичного сервитута

Публичный сервитут для эксплуатации объекта электросетевого хозяйства местного значения
«Воздушная линия электропередач (ВЛ-10 кВ ПС Промбаза РП-35)»

(наименование объекта, местоположение границ которого описано (далее - объект))

Сведения об объекте					
№ п/п	Характеристики объекта		Описание характеристик		
1	2		3		
1	Местоположение объекта		Оренбургская обл., г. Оренбург		
2	Площадь объекта ± величина погрешности определения площади (P ± ΔP)		73430 ± 95 кв.м.		
3	Иные характеристики объекта		Публичный сервитут на срок 49 лет для эксплуатации объекта электросетевого хозяйства местного значения «Воздушная линия электропередач (ВЛ-10 кВ ПС Промбаза РП-35)», в интересах ООО «Газпром добыча Оренбург» (ОГРН 1025601028221, ИНН 5610058025, 460058, Оренбургская область, г. Оренбург, ул. Чкалова, д. 1/2, электронная почта orenburg@gdo.gazprom.ru, телефон +7 3532 73-12-01)		
Сведения о местоположении границ объекта					
1. Система координат <i>МСК - субъект 56, зона 2</i>					
2. Сведения о характерных точках границ объекта					
Обозначение характерных точек границ	Координаты, м		Метод определения координат характерной точки	Средняя квадратическая погрешность положения характерной точки (M _t), м	Описание обозначения точки на местности (при наличии)
	X	Y			
1	2	3	4	5	6
1	421559,70	2304070,26	Аналитический метод	0,10	—
2	421569,36	2304082,88	Аналитический метод	0,10	—
3	421551,12	2304150,19	Аналитический метод	0,10	—
4	421500,42	2304298,98	Аналитический метод	0,10	—
5	421487,72	2304345,99	Аналитический метод	0,10	—
6	421471,47	2304407,18	Аналитический метод	0,10	—
7	421461,81	2304453,81	Аналитический метод	0,10	—
8	421488,97	2304457,77	Аналитический метод	0,10	—
9	421534,87	2304465,12	Аналитический метод	0,10	—
10	421542,68	2304478,42	Аналитический метод	0,10	—

1	2	3	4	5	6
11	421526,90	2304521,70	Аналитический метод	0,10	—
12	421509,57	2304569,53	Аналитический метод	0,10	—
13	421494,78	2304612,70	Аналитический метод	0,10	—
14	421481,26	2304655,15	Аналитический метод	0,10	—
15	421474,55	2304701,71	Аналитический метод	0,10	—
16	421444,61	2305018,83	Аналитический метод	0,10	—
17	421441,10	2305052,62	Аналитический метод	0,10	—
18	421470,21	2305084,45	Аналитический метод	0,10	—
19	421472,78	2305092,19	Аналитический метод	0,10	—
20	421466,78	2305152,48	Аналитический метод	0,10	—
21	421463,04	2305206,84	Аналитический метод	0,10	—
22	421462,72	2305252,95	Аналитический метод	0,10	—
23	421463,16	2305307,52	Аналитический метод	0,10	—
24	421463,04	2305361,18	Аналитический метод	0,10	—
25	421462,14	2305413,69	Аналитический метод	0,10	—
26	421462,50	2305467,29	Аналитический метод	0,10	—
27	421462,83	2305504,06	Аналитический метод	0,10	—
28	421504,95	2305513,56	Аналитический метод	0,10	—
29	421565,87	2305525,46	Аналитический метод	0,10	—
30	421565,35	2305534,21	Аналитический метод	0,10	—
31	421581,41	2305535,59	Аналитический метод	0,10	—
32	421582,38	2305532,02	Аналитический метод	0,10	—
33	421582,77	2305528,78	Аналитический метод	0,10	—
34	421594,97	2305531,23	Аналитический метод	0,10	—
35	421594,72	2305536,53	Аналитический метод	0,10	—
36	421618,88	2305538,54	Аналитический метод	0,10	—
37	421619,04	2305536,04	Аналитический метод	0,10	—
38	421627,98	2305537,83	Аналитический метод	0,10	—

1	2	3	4	5	6
39	421635,97	2305548,65	Аналитический метод	0,10	—
40	421627,51	2305621,26	Аналитический метод	0,10	—
41	421624,33	2305668,70	Аналитический метод	0,10	—
42	421619,46	2305730,62	Аналитический метод	0,10	—
43	421614,54	2305783,13	Аналитический метод	0,10	—
44	421613,25	2305787,19	Аналитический метод	0,10	—
45	421603,95	2305792,17	Аналитический метод	0,10	—
46	421584,07	2305790,88	Аналитический метод	0,10	—
47	421584,15	2305787,68	Аналитический метод	0,10	—
48	421601,85	2305787,86	Аналитический метод	0,10	—
49	421603,39	2305777,06	Аналитический метод	0,10	—
50	421606,28	2305777,58	Аналитический метод	0,10	—
51	421607,65	2305762,51	Аналитический метод	0,10	—
52	421607,76	2305758,22	Аналитический метод	0,10	—
53	421608,05	2305754,37	Аналитический метод	0,10	—
54	421608,84	2305745,76	Аналитический метод	0,10	—
55	421598,08	2305744,53	Аналитический метод	0,10	—
56	421599,54	2305728,83	Аналитический метод	0,10	—
57	421603,95	2305672,62	Аналитический метод	0,10	—
58	421606,26	2305672,74	Аналитический метод	0,10	—
59	421606,99	2305659,75	Аналитический метод	0,10	—
60	421604,89	2305659,63	Аналитический метод	0,10	—
61	421607,63	2305619,10	Аналитический метод	0,10	—
62	421614,18	2305565,16	Аналитический метод	0,10	—
63	421615,16	2305555,66	Аналитический метод	0,10	—
64	421575,69	2305547,76	Аналитический метод	0,10	—
65	421530,22	2305538,88	Аналитический метод	0,10	—
66	421551,15	2305562,24	Аналитический метод	0,10	—

1	2	3	4	5	6
67	421553,43	2305566,55	Аналитический метод	0,10	—
68	421563,60	2305608,42	Аналитический метод	0,10	—
69	421562,54	2305615,78	Аналитический метод	0,10	—
70	421545,21	2305615,78	Аналитический метод	0,10	—
71	421544,15	2305613,14	Аналитический метод	0,10	—
72	421534,58	2305573,71	Аналитический метод	0,10	—
73	421497,56	2305532,39	Аналитический метод	0,10	—
74	421450,71	2305521,84	Аналитический метод	0,10	—
75	421444,25	2305517,08	Аналитический метод	0,10	—
76	421442,91	2305512,17	Аналитический метод	0,10	—
77	421442,49	2305467,46	Аналитический метод	0,10	—
78	421442,14	2305413,70	Аналитический метод	0,10	—
79	421443,03	2305360,90	Аналитический метод	0,10	—
80	421443,15	2305307,52	Аналитический метод	0,10	—
81	421442,72	2305253,04	Аналитический метод	0,10	—
82	421443,04	2305206,39	Аналитический метод	0,10	—
83	421446,84	2305150,96	Аналитический метод	0,10	—
84	421452,43	2305094,66	Аналитический метод	0,10	—
85	421423,31	2305062,80	Аналитический метод	0,10	—
86	421420,74	2305055,02	Аналитический метод	0,10	—
87	421424,72	2305016,80	Аналитический метод	0,10	—
88	421454,71	2304699,11	Аналитический метод	0,10	—
89	421461,94	2304649,87	Аналитический метод	0,10	—
90	421475,82	2304606,33	Аналитический метод	0,10	—
91	421490,67	2304562,97	Аналитический метод	0,10	—
92	421508,10	2304514,86	Аналитический метод	0,10	—
93	421519,74	2304482,96	Аналитический метод	0,10	—
94	421486,02	2304477,54	Аналитический метод	0,10	—

1	2	3	4	5	6
95	421448,41	2304472,08	Аналитический метод	0,10	—
96	421441,19	2304467,18	Аналитический метод	0,10	—
97	421440,06	2304460,15	Аналитический метод	0,10	—
98	421452,07	2304402,31	Аналитический метод	0,10	—
99	421468,41	2304340,79	Аналитический метод	0,10	—
100	421481,39	2304292,83	Аналитический метод	0,10	—
101	421532,08	2304144,04	Аналитический метод	0,10	—
102	421542,74	2304104,67	Аналитический метод	0,10	—
103	421535,34	2304103,97	Аналитический метод	0,10	—
104	421535,56	2304103,25	Аналитический метод	0,10	—
105	421535,12	2304103,09	Аналитический метод	0,10	—
106	421537,17	2304093,82	Аналитический метод	0,10	—
107	421537,54	2304093,88	Аналитический метод	0,10	—
108	421544,97	2304073,33	Аналитический метод	0,10	—
109	421548,85	2304061,03	Аналитический метод	0,10	—
110	421544,00	2304050,03	Аналитический метод	0,10	—
111	421534,22	2304045,97	Аналитический метод	0,10	—
112	421534,23	2304044,87	Аналитический метод	0,10	—
113	421503,19	2304030,74	Аналитический метод	0,10	—
114	421447,12	2304010,14	Аналитический метод	0,10	—
115	421396,71	2303991,51	Аналитический метод	0,10	—
116	421357,53	2303977,58	Аналитический метод	0,10	—
117	421299,36	2303954,85	Аналитический метод	0,10	—
118	421237,74	2303932,46	Аналитический метод	0,10	—
119	421170,13	2303907,29	Аналитический метод	0,10	—
120	421117,82	2303871,30	Аналитический метод	0,10	—
121	421070,32	2303854,86	Аналитический метод	0,10	—
122	421014,54	2303837,40	Аналитический метод	0,10	—

1	2	3	4	5	6
123	420961,08	2303819,40	Аналитический метод	0,10	—
124	420914,46	2303803,73	Аналитический метод	0,10	—
125	420874,91	2303790,91	Аналитический метод	0,10	—
126	420837,86	2303778,43	Аналитический метод	0,10	—
127	420799,02	2303758,78	Аналитический метод	0,10	—
128	420741,45	2303736,56	Аналитический метод	0,10	—
129	420676,80	2303713,86	Аналитический метод	0,10	—
130	420615,03	2303692,38	Аналитический метод	0,10	—
131	420554,58	2303671,98	Аналитический метод	0,10	—
132	420495,56	2303651,28	Аналитический метод	0,10	—
133	420439,10	2303631,57	Аналитический метод	0,10	—
134	420383,80	2303613,44	Аналитический метод	0,10	—
135	420359,65	2303640,92	Аналитический метод	0,10	—
136	420356,90	2303679,81	Аналитический метод	0,10	—
137	420353,49	2303737,48	Аналитический метод	0,10	—
138	420349,80	2303800,11	Аналитический метод	0,10	—
139	420348,48	2303804,52	Аналитический метод	0,10	—
140	420331,17	2303804,52	Аналитический метод	0,10	—
141	420329,84	2303798,94	Аналитический метод	0,10	—
142	420333,52	2303736,30	Аналитический метод	0,10	—
143	420336,94	2303678,46	Аналитический метод	0,10	—
144	420339,93	2303636,16	Аналитический метод	0,10	—
145	420342,39	2303630,25	Аналитический метод	0,10	—
146	420363,11	2303606,70	Аналитический метод	0,10	—
147	420307,89	2303588,75	Аналитический метод	0,10	—
148	420286,69	2303580,33	Аналитический метод	0,10	—
149	420277,47	2303577,42	Аналитический метод	0,10	—
150	420271,82	2303572,88	Аналитический метод	0,10	—

1	2	3	4	5	6
151	420270,69	2303565,86	Аналитический метод	0,10	—
152	420279,36	2303523,84	Аналитический метод	0,10	—
153	420282,87	2303507,36	Аналитический метод	0,10	—
154	420283,98	2303498,54	Аналитический метод	0,10	—
155	420303,81	2303501,02	Аналитический метод	0,10	—
156	420302,67	2303510,26	Аналитический метод	0,10	—
157	420298,94	2303527,92	Аналитический метод	0,10	—
158	420292,11	2303561,06	Аналитический метод	0,10	—
159	420298,17	2303563,56	Аналитический метод	0,10	—
160	420314,33	2303569,81	Аналитический метод	0,10	—
161	420383,77	2303592,38	Аналитический метод	0,10	—
162	420445,59	2303612,66	Аналитический метод	0,10	—
163	420502,17	2303632,41	Аналитический метод	0,10	—
164	420561,03	2303653,04	Аналитический метод	0,10	—
165	420621,46	2303673,44	Аналитический метод	0,10	—
166	420683,42	2303694,98	Аналитический метод	0,10	—
167	420748,51	2303717,85	Аналитический метод	0,10	—
168	420807,64	2303740,72	Аналитический метод	0,10	—
169	420844,94	2303759,71	Аналитический метод	0,10	—
170	420881,13	2303771,91	Аналитический метод	0,10	—
171	420920,79	2303784,75	Аналитический метод	0,10	—
172	420967,47	2303800,44	Аналитический метод	0,10	—
173	421020,82	2303818,41	Аналитический метод	0,10	—
174	421076,72	2303835,92	Аналитический метод	0,10	—
175	421125,64	2303852,85	Аналитический метод	0,10	—
176	421180,44	2303890,10	Аналитический метод	0,10	—
177	421244,62	2303913,67	Аналитический метод	0,10	—
178	421306,31	2303936,10	Аналитический метод	0,10	—

1	2	3	4	5	6
179	421364,37	2303958,79	Аналитический метод	0,10	—
180	421403,59	2303972,73	Аналитический метод	0,10	—
181	421454,04	2303991,37	Аналитический метод	0,10	—
182	421511,13	2304012,39	Аналитический метод	0,10	—
183	421548,45	2304029,37	Аналитический метод	0,10	—
184	421554,30	2304038,58	Аналитический метод	0,10	—
185	421553,89	2304072,92	Аналитический метод	0,10	—
1	421559,70	2304070,26	Аналитический метод	0,10	—

3. Сведения о характерных точках части (частей) границы объекта

Обозначение характерных точек части границы	Координаты, м		Метод определения координат характерной точки	Средняя квадратическая погрешность положения характерной точки (M_t), м	Описание обозначения точки на местности (при наличии)
	X	Y			
1	2	3	4	5	6
Часть № —					
—	—	—	—	—	—

Сведения о местоположении измененных (уточненных) границ объекта

1. Система координат —

2. Сведения о характерных точках границ объекта

Обозначение характерных точек границ	Существующие координаты, м		Измененные (уточненные) координаты, м		Метод определения координат характерной точки	Средняя квадратическая погрешность положения характерной точки (M_t), м	Описание обозначения точки на местности (при наличии)
	X	Y	X	Y			
1	2	3	4	5	6	7	8
—	—	—	—	—	—	—	—

3. Сведения о характерных точках части (частей) границы объекта

Часть № —							
Обозначение характерных точек границ	Существующие координаты, м		Измененные (уточненные) координаты, м		Метод определения координат характерной точки	Средняя квадратическая погрешность положения характерной точки (M_t), м	Описание обозначения точки на местности (при наличии)
	X	Y	X	Y			
1	2	3	4	5	6	7	8
—	—	—	—	—	—	—	—

Схема расположения границ публичного сервитута

Основной лист



Масштаб 1: 14750

Используемые условные знаки и обозначения:



— область выносного листа,

23

— номер выносного листа.

Остальные используемые условные знаки и обозначения приведены на отдельной странице в конце раздела.

Выносной лист №1



Масштаб 1:1000

Используемые условные знаки и обозначения приведены на отдельной странице в конце раздела.

Выносной лист №2



Масштаб 1:1000

Используемые условные знаки и обозначения приведены на отдельной странице в конце раздела.


Выносной лист №3



Масштаб 1:1000

Используемые условные знаки и обозначения приведены на отдельной странице в конце раздела.

Выносной лист №4

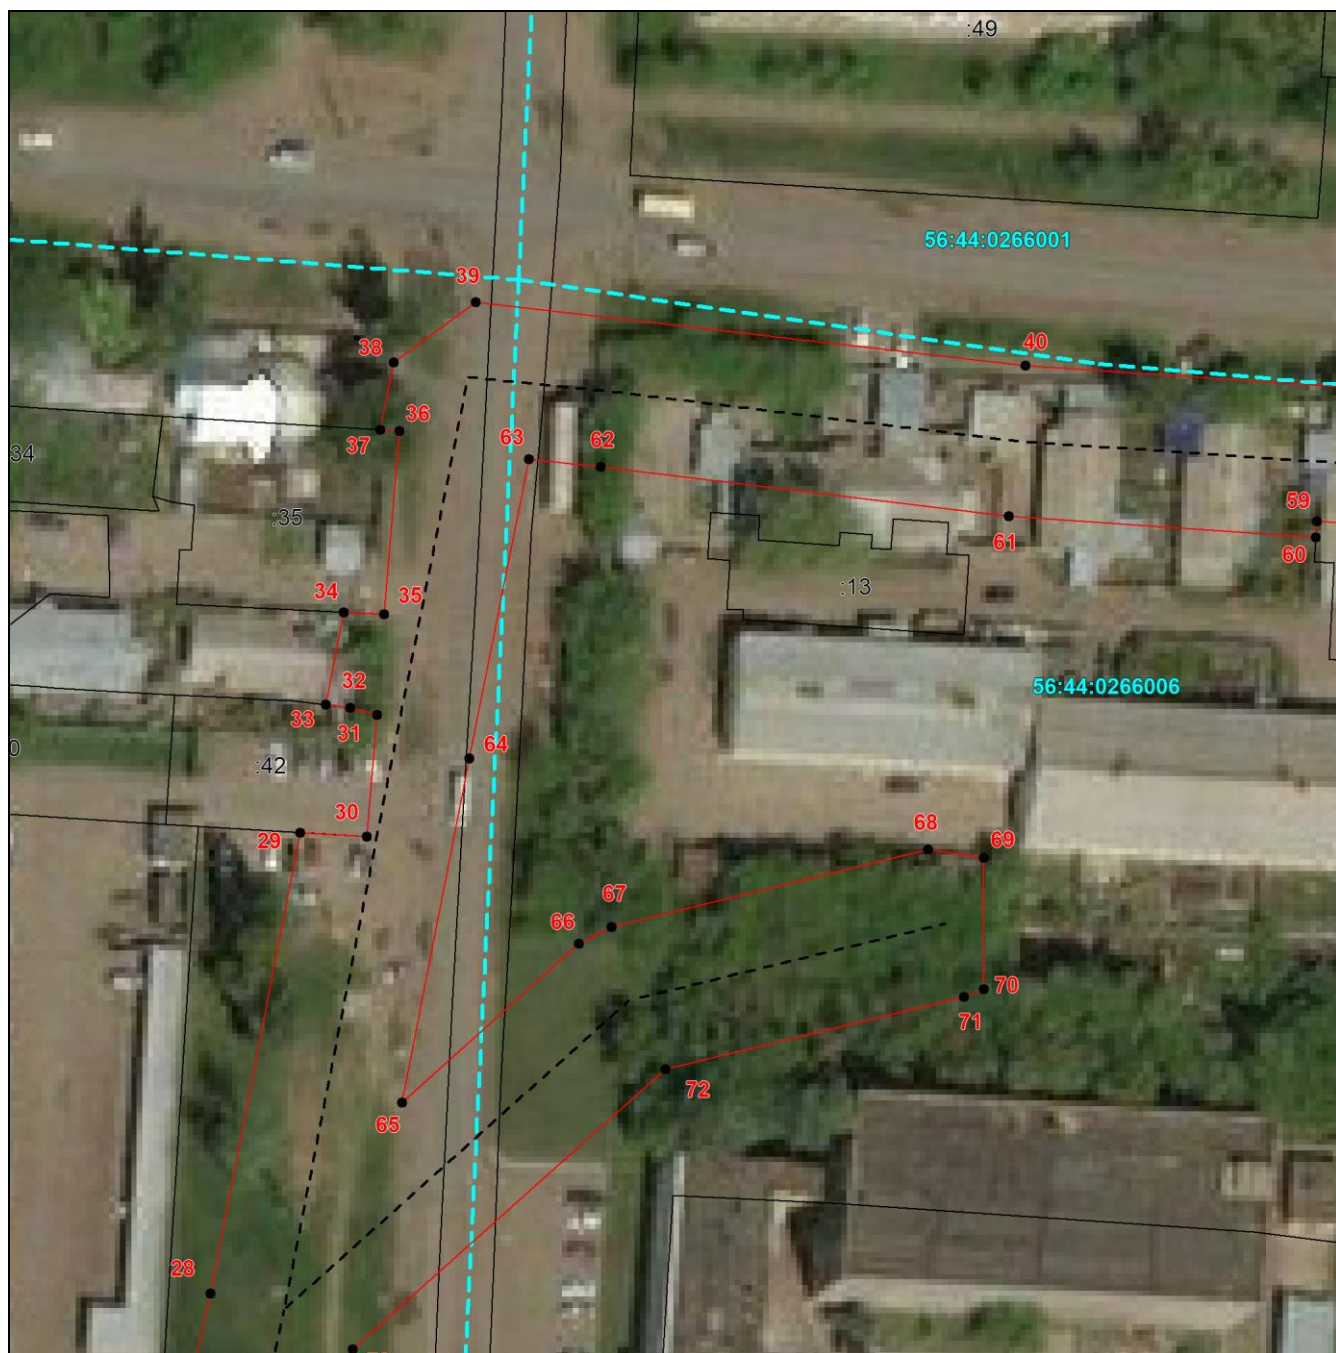

Масштаб 1:1000

Используемые условные знаки и обозначения приведены на отдельной странице в конце раздела.

Выносной лист №5



Масштаб 1:1000

Используемые условные знаки и обозначения приведены на отдельной странице в конце раздела.

Выносной лист №6



Масштаб 1:1000

Используемые условные знаки и обозначения приведены на отдельной странице в конце раздела.

Выносной лист №7



Масштаб 1:1000

Используемые условные знаки и обозначения приведены на отдельной странице в конце раздела.


Выносной лист №8



Масштаб 1:1000

Используемые условные знаки и обозначения приведены на отдельной странице в конце раздела.

Выносной лист №9

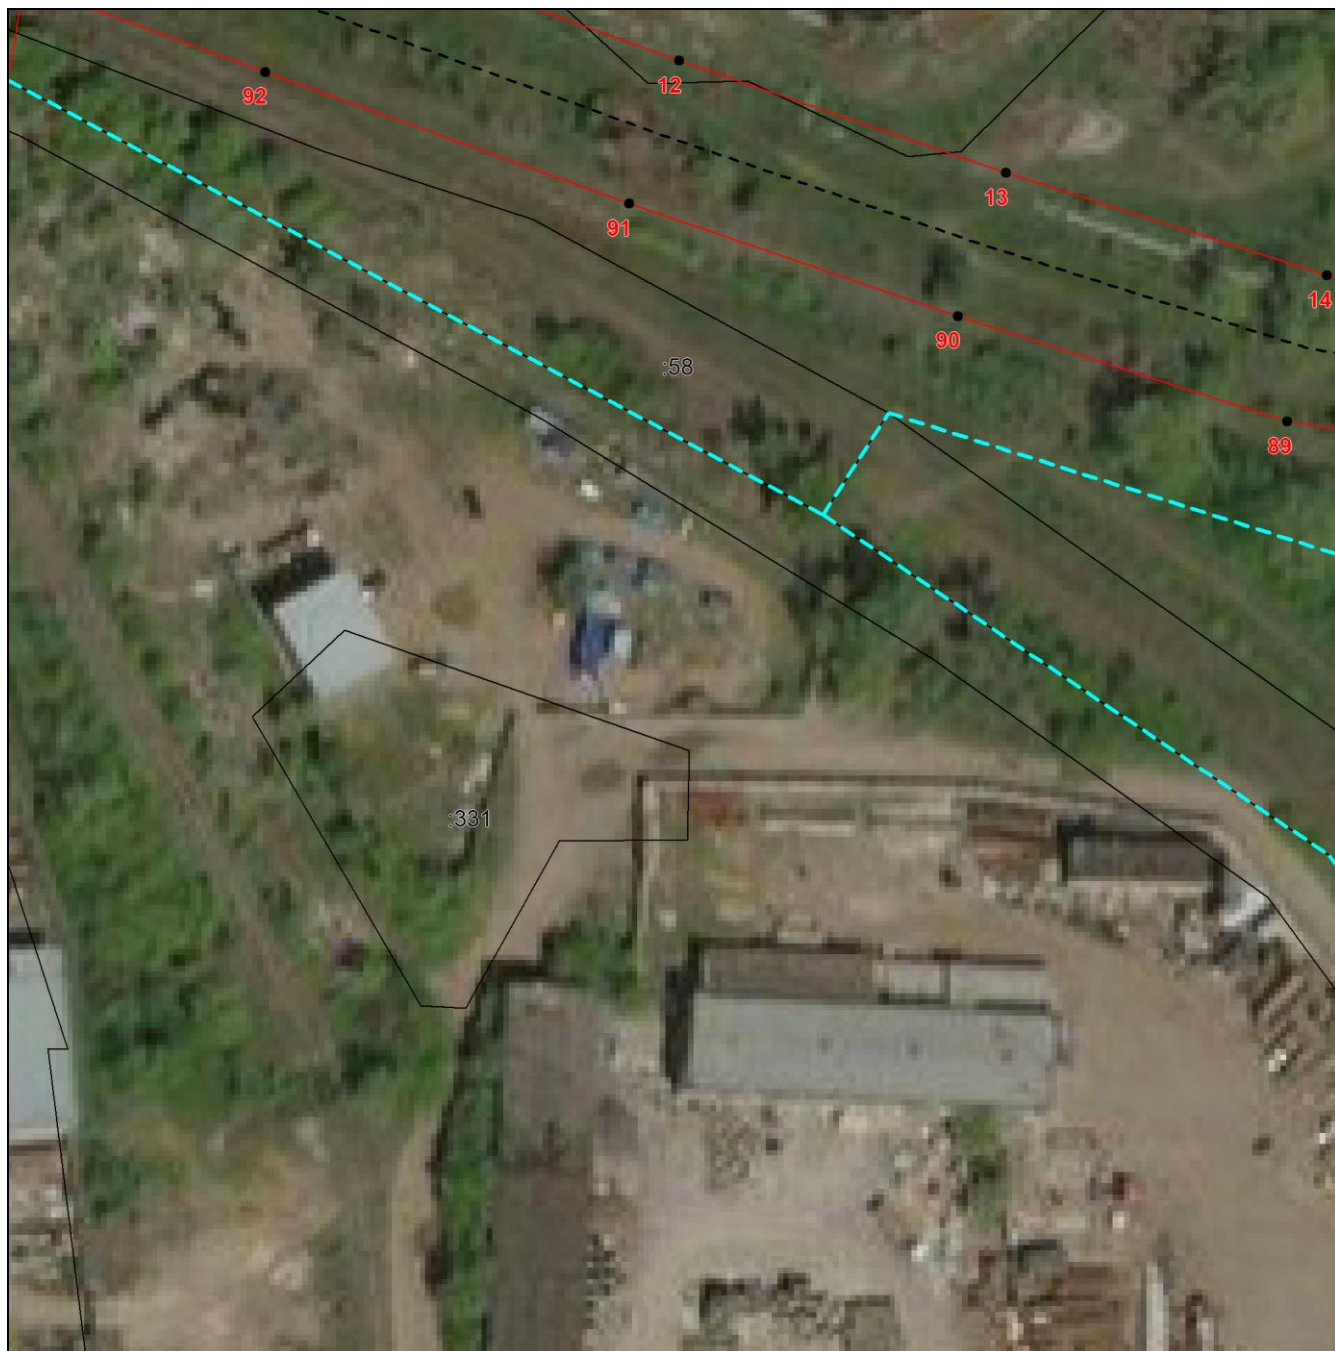

Масштаб 1:1000

Используемые условные знаки и обозначения приведены на отдельной странице в конце раздела.

Выносной лист №10



Масштаб 1:1000

Используемые условные знаки и обозначения приведены на отдельной странице в конце раздела.

Выносной лист №11



Масштаб 1:1000

Используемые условные знаки и обозначения приведены на отдельной странице в конце раздела.

Выносной лист №12



Масштаб 1:1000

Используемые условные знаки и обозначения приведены на отдельной странице в конце раздела.

Выносной лист №13



Масштаб 1:1000

Используемые условные знаки и обозначения приведены на отдельной странице в конце раздела.


Выносной лист №14



Масштаб 1:1000

Используемые условные знаки и обозначения приведены на отдельной странице в конце раздела.

Выносной лист №15

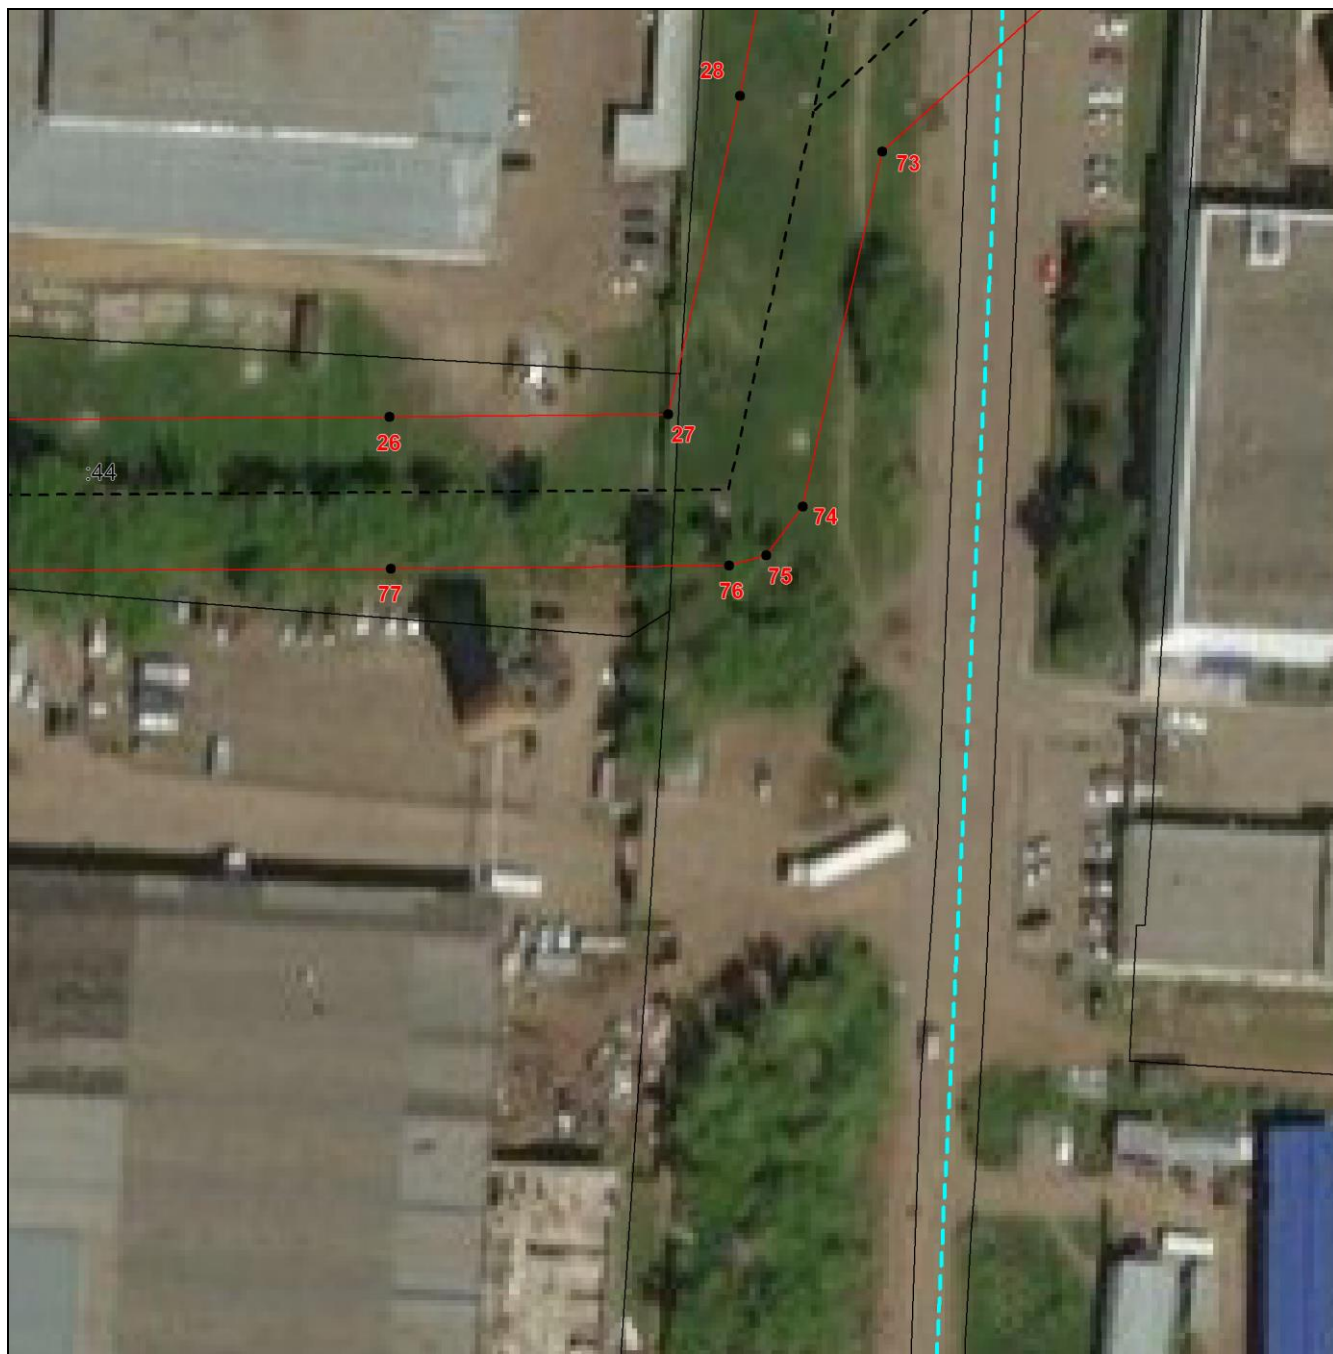

Масштаб 1:1000

Используемые условные знаки и обозначения приведены на отдельной странице в конце раздела.

Выносной лист №16



Масштаб 1:1000

Используемые условные знаки и обозначения приведены на отдельной странице в конце раздела.

Выносной лист №17



Масштаб 1:1000

Используемые условные знаки и обозначения приведены на отдельной странице в конце раздела.

Выносной лист №18



Масштаб 1:1000

Используемые условные знаки и обозначения приведены на отдельной странице в конце раздела.

Выносной лист №19



Масштаб 1:1000

Используемые условные знаки и обозначения приведены на отдельной странице в конце раздела.

Выносной лист №20



Масштаб 1:1000

Используемые условные знаки и обозначения приведены на отдельной странице в конце раздела.

Выносной лист №21



Масштаб 1:1000

Используемые условные знаки и обозначения приведены на отдельной странице в конце раздела.

Выносной лист №22



Масштаб 1:1000

Используемые условные знаки и обозначения приведены на отдельной странице в конце раздела.


Выносной лист №23



Масштаб 1:1000

Используемые условные знаки и обозначения приведены на отдельной странице в конце раздела.

Выносной лист №24

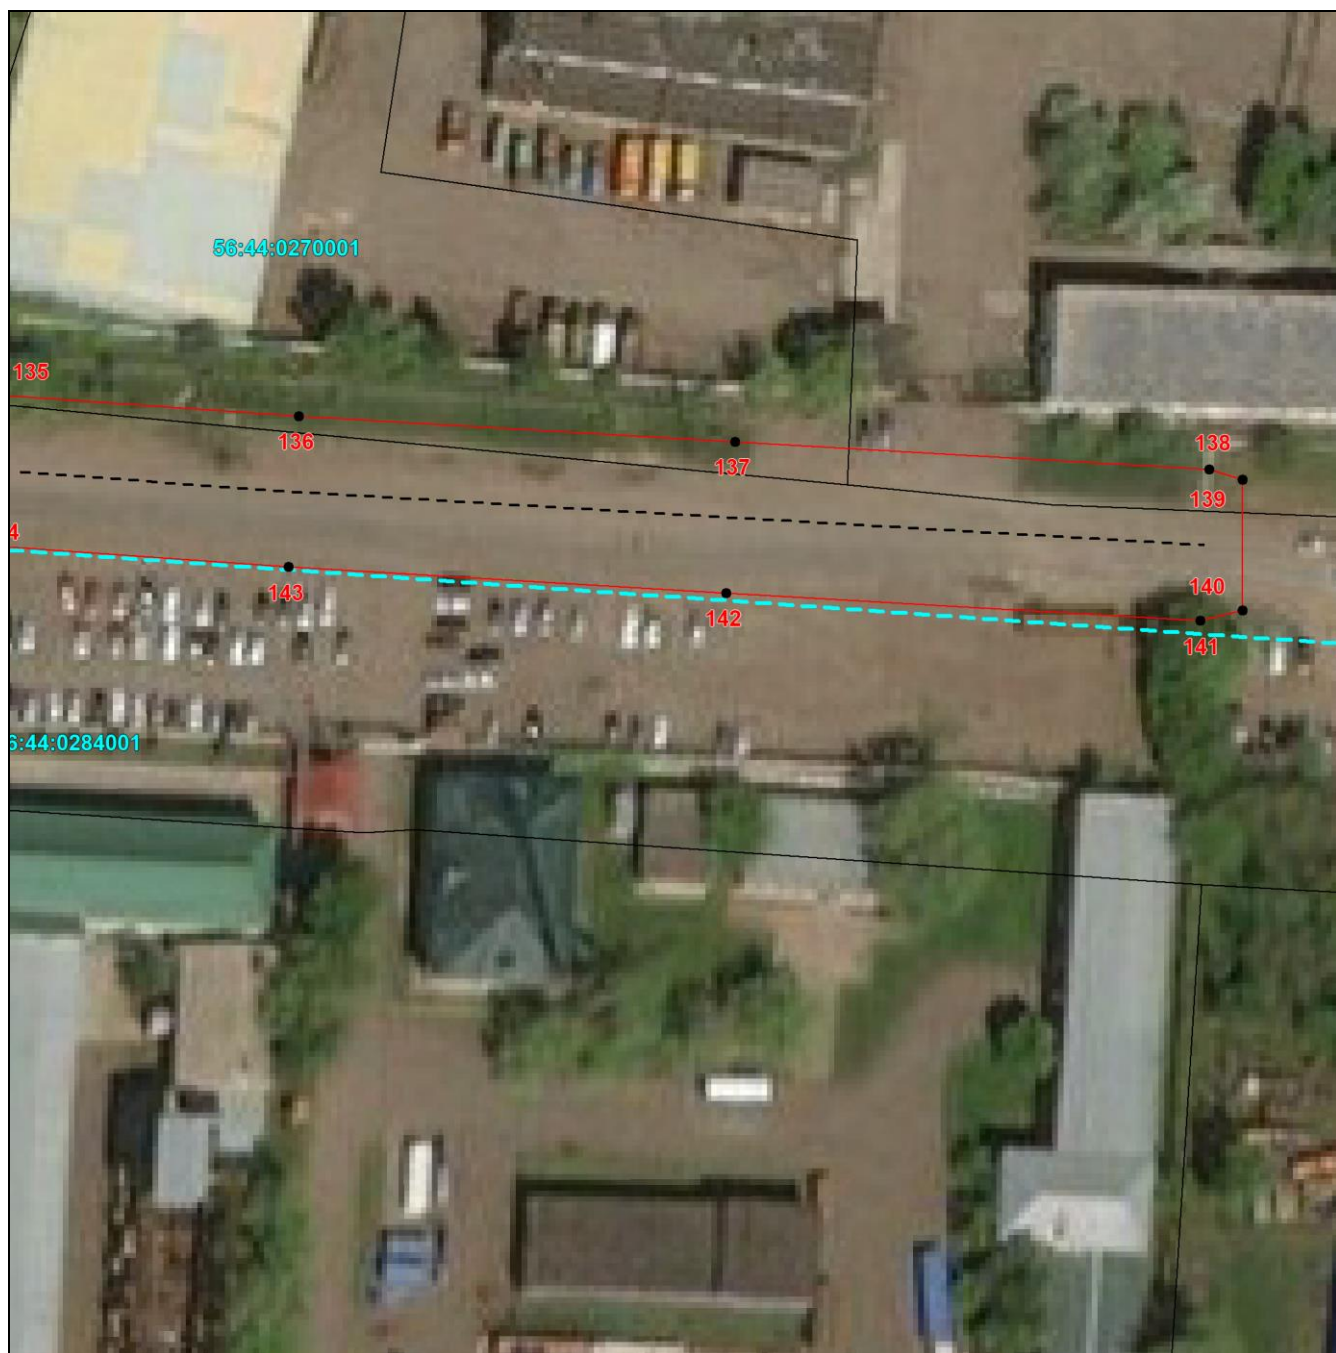

Масштаб 1:1000

Используемые условные знаки и обозначения приведены на отдельной странице в конце раздела.

Подпись _____ *Иванова С. В.* Дата «28» августа 2025 г.

Место для оттиска печати (при наличии) лица, составившего описание местоположения границ объекта

Используемые условные знаки и обозначения:

-  – проектная граница публичного сервитута,
-  – установленная граница муниципального образования,
-  – установленная граница населенного пункта,
-  – граница земельного участка,
-  – проектное местоположение инженерного сооружения,
-  – граница кадастрового квартала,
-  – характерная точка публичного сервитута.