


Схема расположения границ публичного сервитута

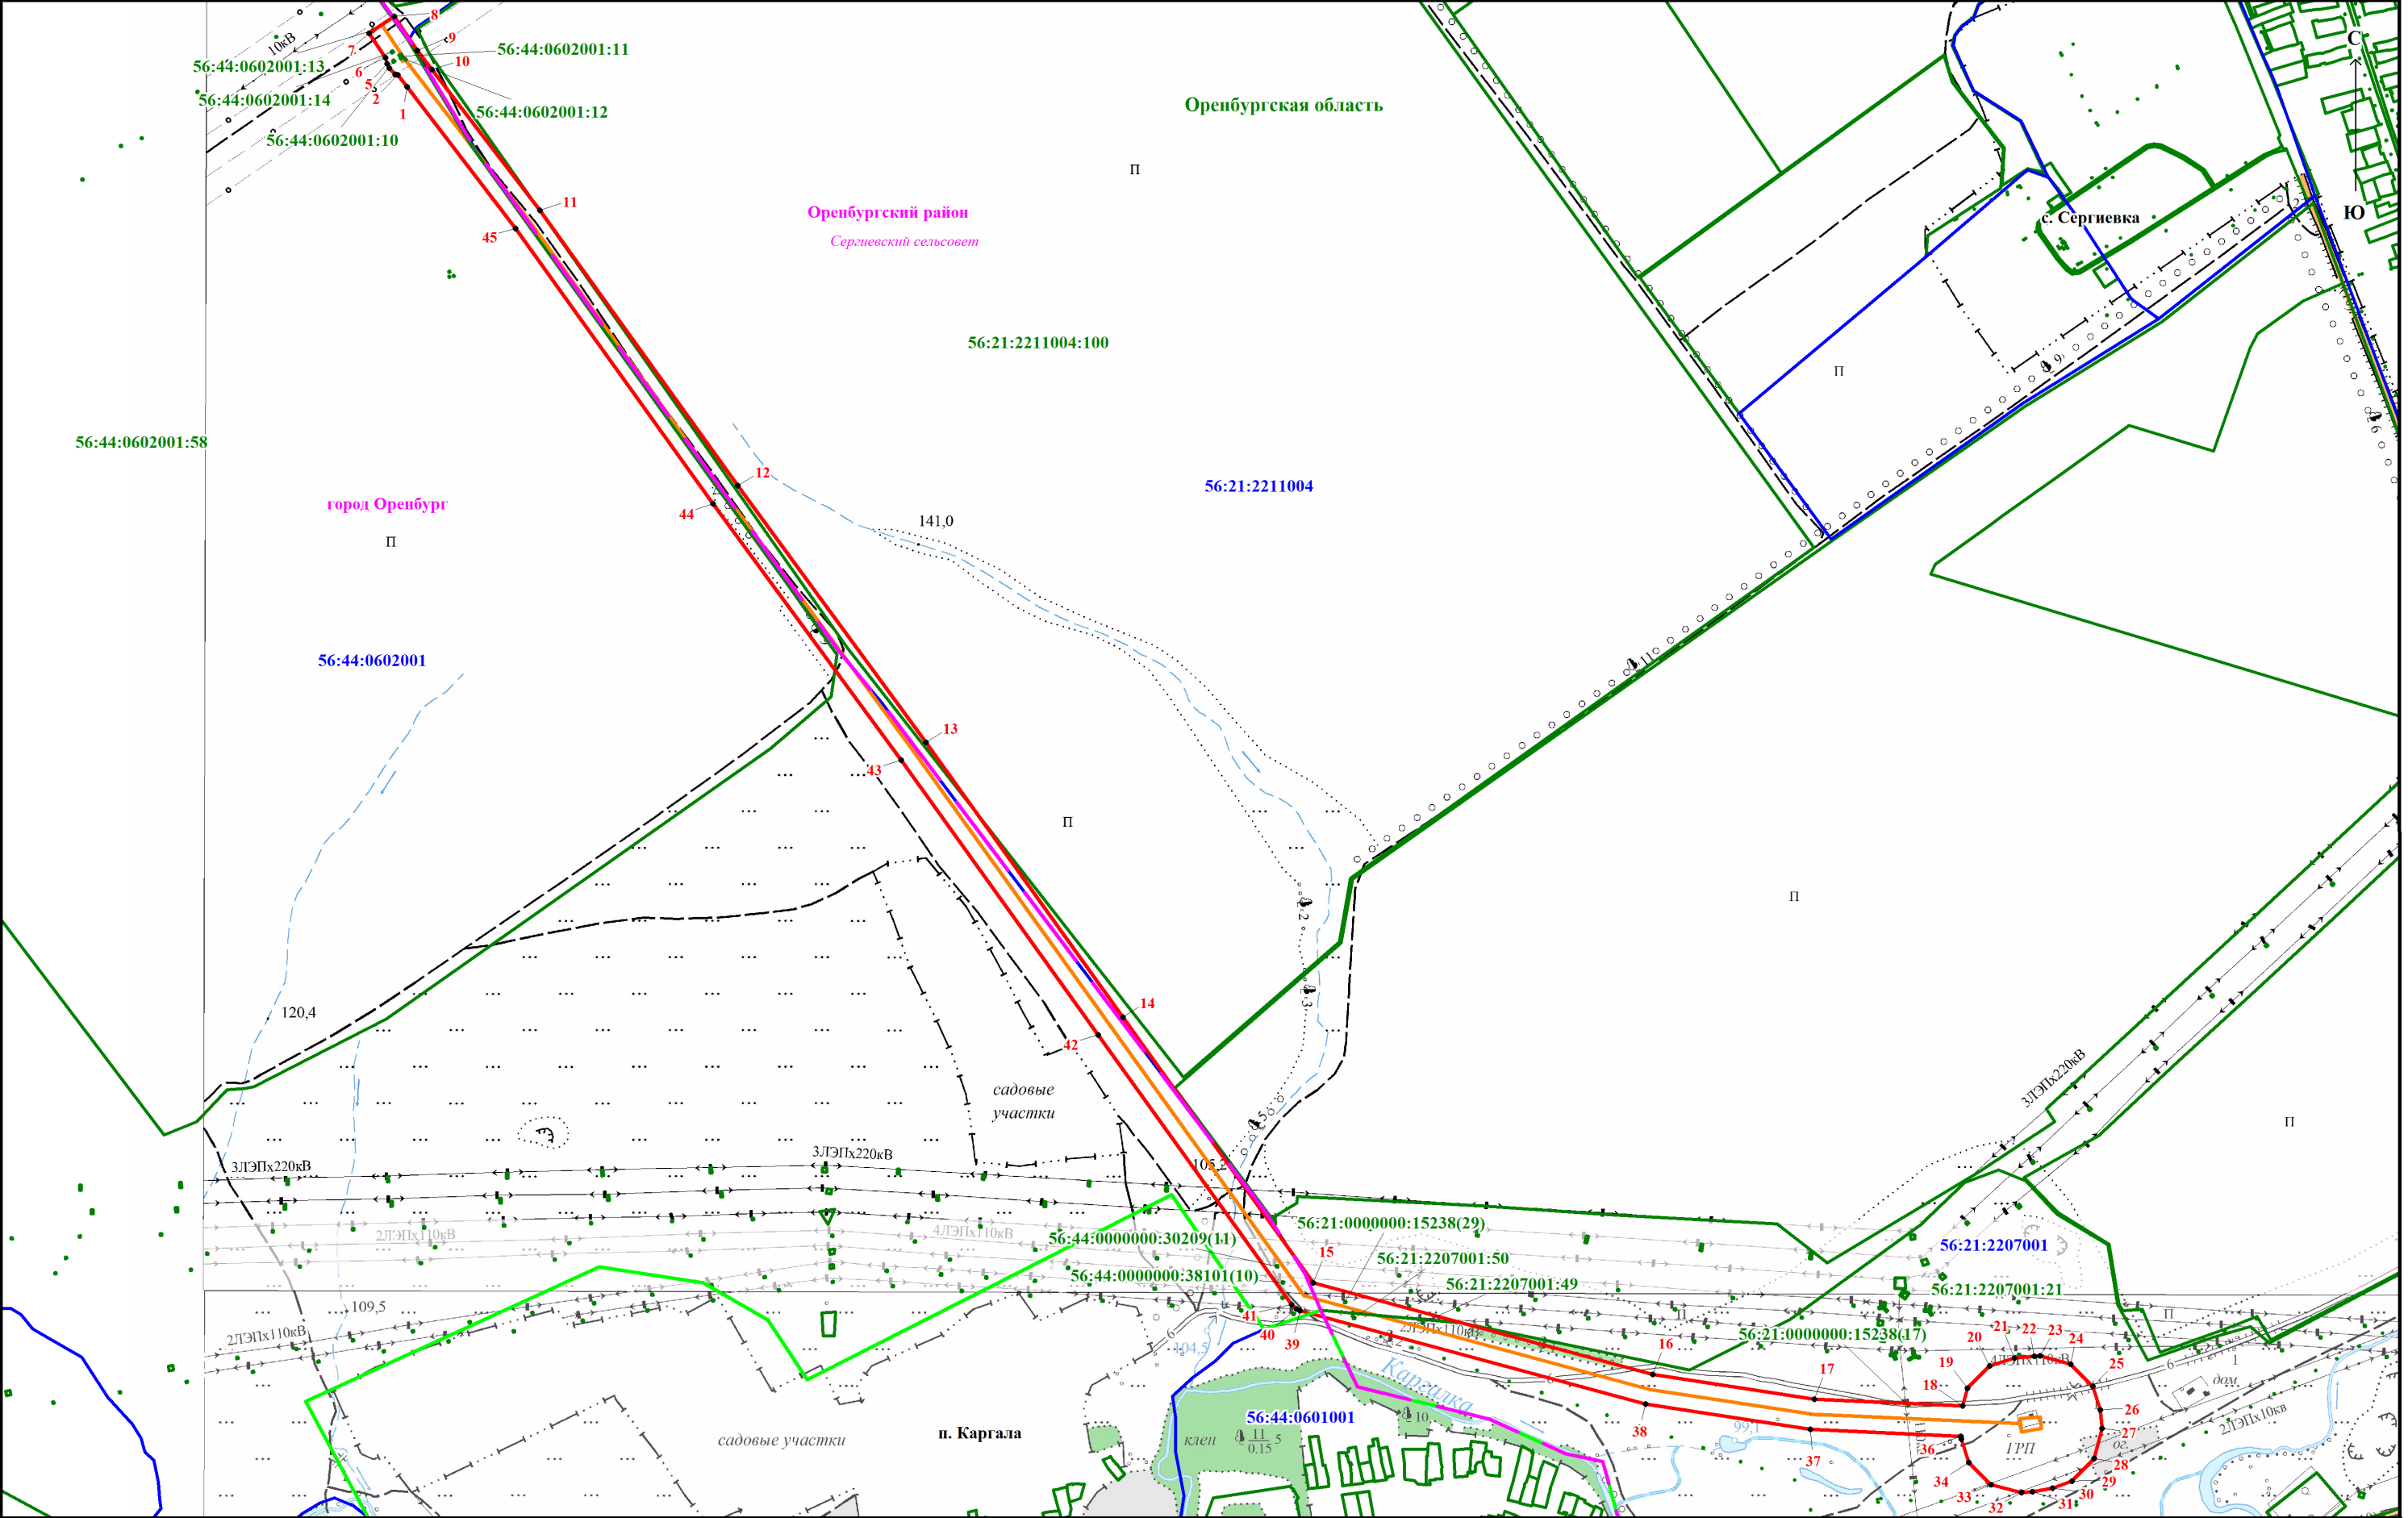

Используемые условные знаки и обозначения:

- Оренбургская область - наименование субъекта РФ
- Оренбургский район - граница и наименование муниципального образования
- п. Каргала - граница и наименование населенного пункта
- 56:44:0602001 - граница и номер кадастрового квартала по сведениям ЕГРН
- 56:44:0602001:58 - граница и номер земельного участка по сведениям ЕГРН

Масштаб 1:10000

- проектная граница публичного сервитута
- характеристическая точка проектной границы публичного сервитута
- инженерное сооружение относительно которого устанавливается публичный сервитут