


**Схема расположения границ публичного сервитута
для эксплуатации объекта
ВЛИ-0,4кВ оп №6 Л №1 ТП-12012 - кад.№56:44:0802001:325, с. Пруды**

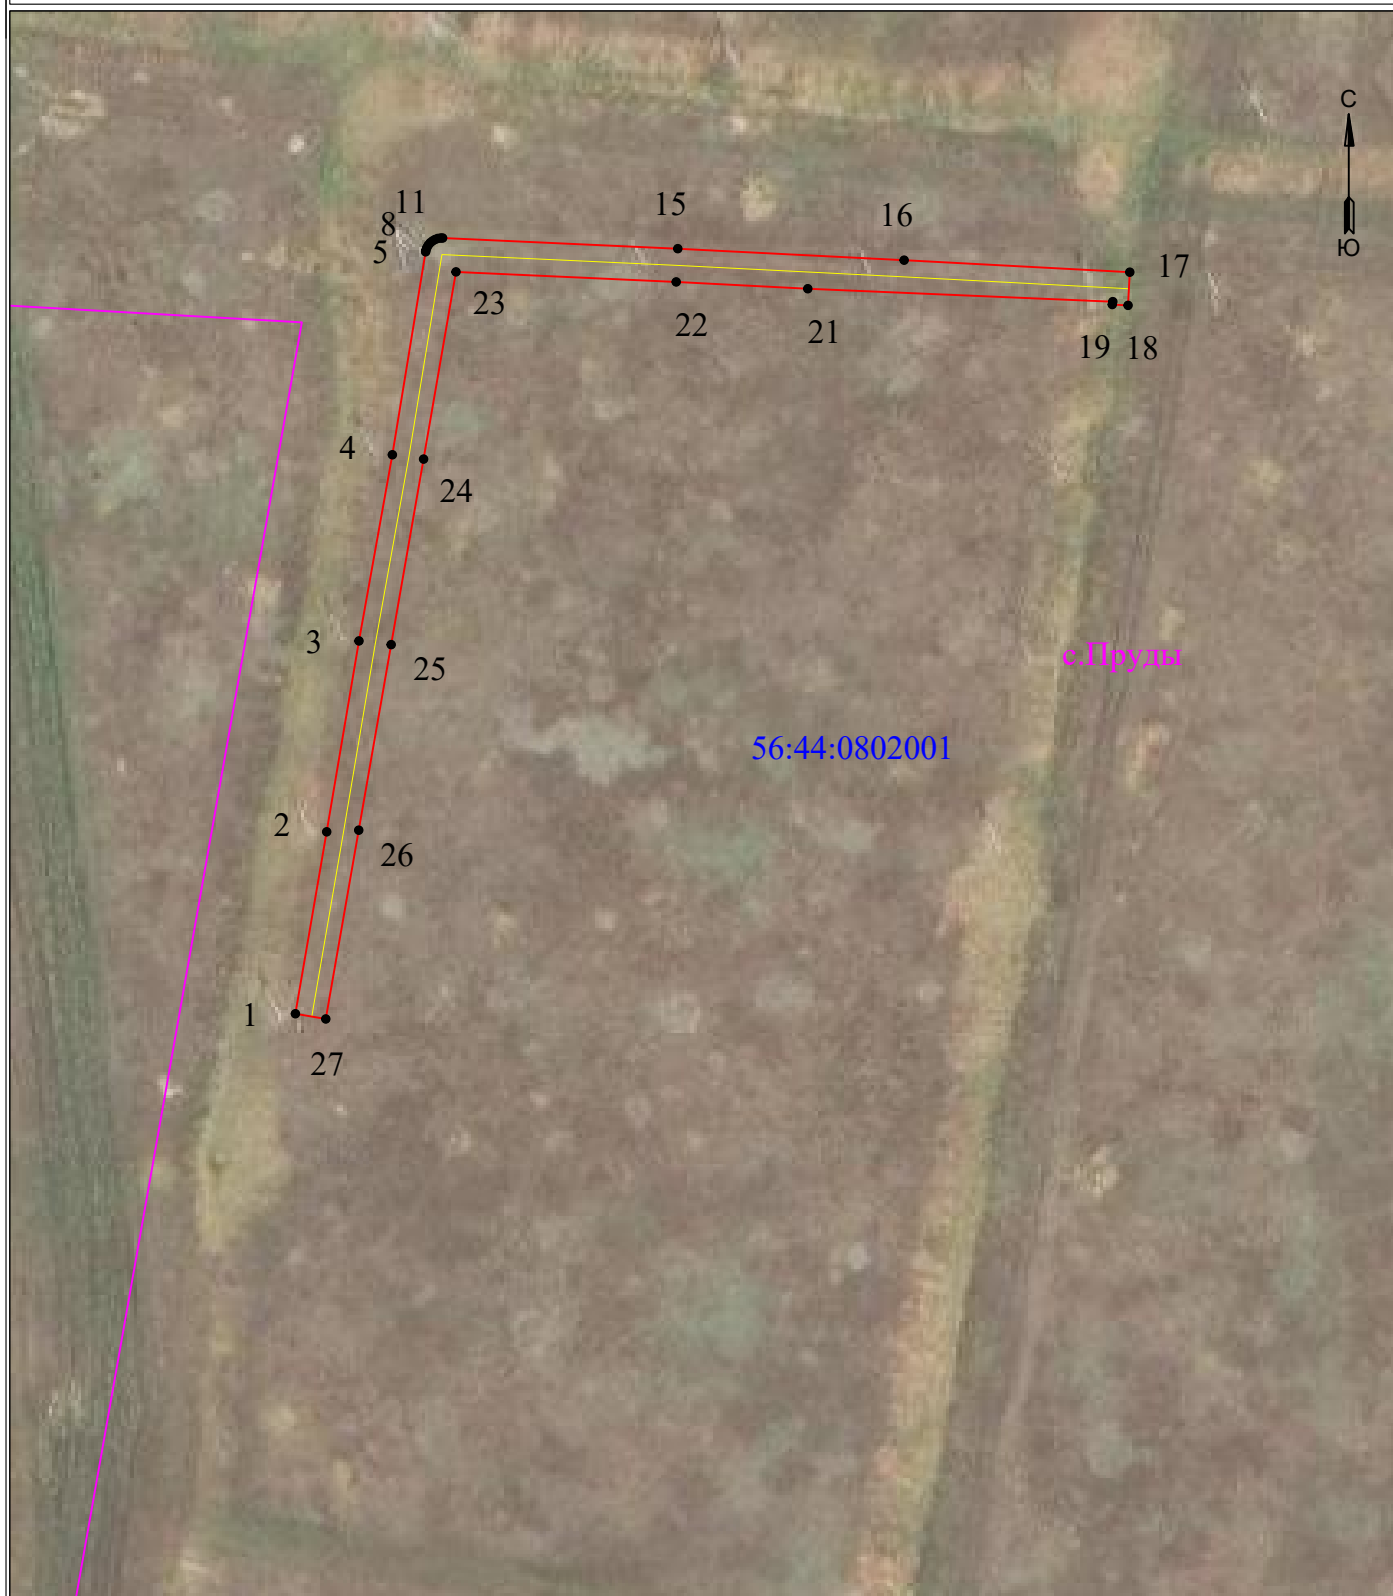

УСЛОВНЫЕ ОБОЗНАЧЕНИЯ

- границы устанавливаемого публичного сервитута
- ось линии, контур объекта
- границы муниципального образования, населенных пунктов
- границы кадастрового квартала
- границы земельных участков, попадающих в зону публичного сервитута

Масштаб 1:1000

- 1 - обозначение характерной точки границы устанавливаемого публичного сервитута
- :123 - кадастровый номер земельного участка
- 56:00:0000000 - кадастровый номер квартала
- г. Оренбург - наименование муниципального образования, населенного пункта

Сведения о местоположении границ объекта
ВЛИ-0,4кВ оп №6 Л №1 ТП-12012 - кад.№56:44:0802001:325, с. Пруды

Перечень характерных точек		
Площадь зоны публичного сервитута 824 кв.м		
Обозначение характерных точек границ	Координаты, м	
	X	Y
1	2	3
1	415866.04	2299411.06
2	415890.11	2299415.2
3	415915.37	2299419.47
4	415940	2299423.89
5	415966.85	2299428.29
6	415967.06	2299428.33
7	415967.42	2299428.46
8	415967.75	2299428.65
9	415968.05	2299428.9
10	415968.29	2299429.2
11	415968.48	2299429.53
12	415968.62	2299429.89
13	415968.68	2299430.27
14	415968.68	2299430.54
15	415967.27	2299461.66
16	415965.75	2299491.61
17	415964.16	2299521.47
18	415959.77	2299521.24
19	415959.88	2299519.15
20	415960.26	2299519.22
21	415961.97	2299478.86
22	415962.87	2299461.45
23	415964.2	2299432.31
24	415939.43	2299428.02
25	415914.88	2299423.73
26	415890.33	2299419.44
27	415865.35	2299415.08
1	415866.04	2299411.06