


**Схема расположения границ публичного сервитута
для эксплуатации объекта
ВЛИ 0,4 кВ РУ 0,4 кВ ТП-635 - ул. Беяевская, г. Оренбург**

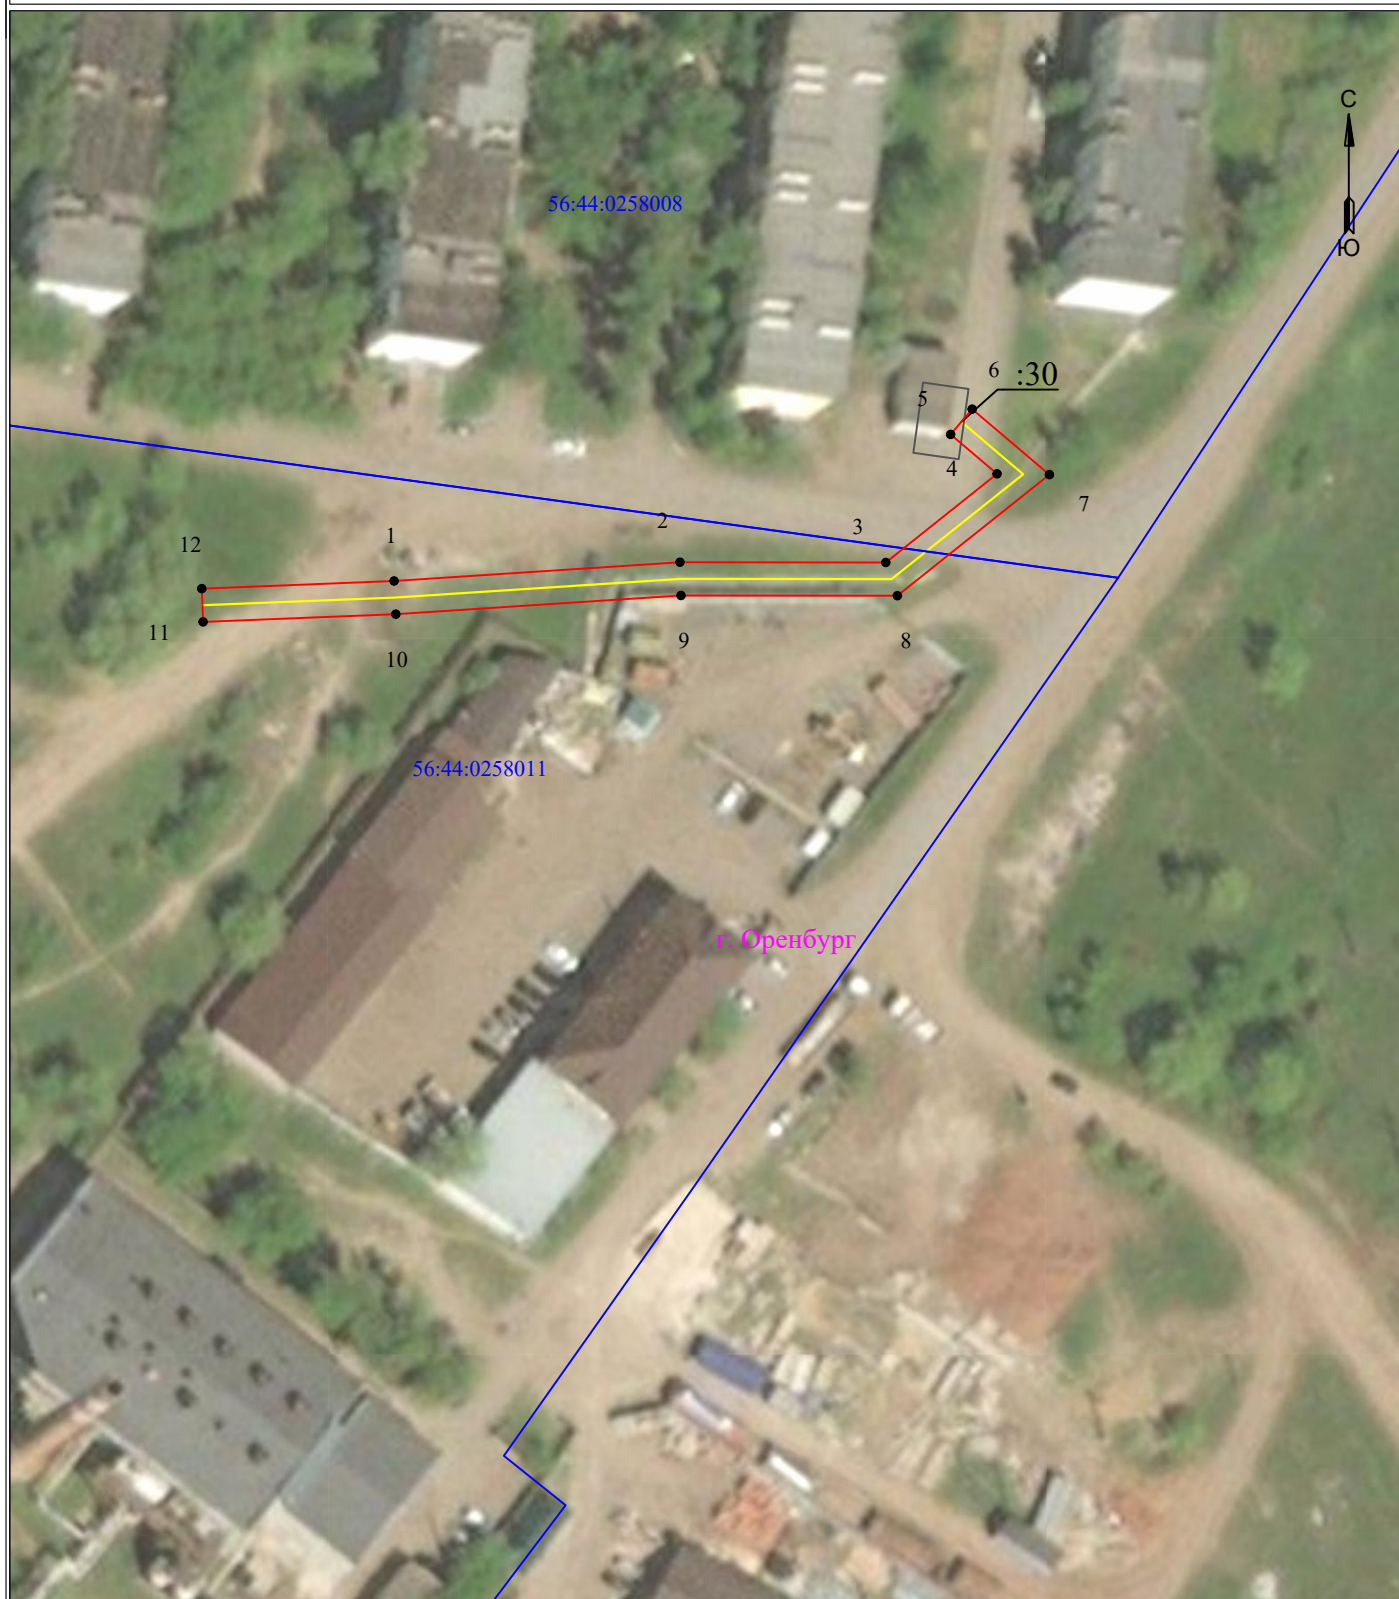

УСЛОВНЫЕ ОБОЗНАЧЕНИЯ

- границы устанавливаемого публичного сервитута
- ось линии, контур объекта
- границы муниципального образования, населенных пунктов
- границы кадастрового квартала
- границы земельных участков, попадающих в зону публичного сервитута

Масштаб 1:1000

- 1 - обозначение характерной точки границы устанавливаемого публичного сервитута
- :123 - кадастровый номер земельного участка
- 56:00:0000000 - кадастровый номер квартала
- г. Оренбург - наименование муниципального образования, населенного пункта

Сведения о местоположении границ объекта
ВЛИ 0,4 кВ РУ 0,4 кВ ТП-635 - ул. Беляевская, г. Оренбург

Перечень характерных точек		
Площадь зоны публичного сервитута 547 кв.м		
Обозначение характерных точек границ	Координаты, м	
	X	Y
1	2	3
1	422412.13	2307114.03
2	422414.61	2307151.86
3	422414.58	2307179.1
4	422426.31	2307193.82
5	422431.52	2307187.68
6	422434.87	2307190.53
7	422426.2	2307200.75
8	422410.18	2307180.63
9	422410.21	2307152
10	422407.74	2307114.26
11	422406.72	2307088.76
12	422411.12	2307088.59
1	422412.13	2307114.03