


Схема расположения границ публичного сервитута для эксплуатации объекта

ВЛИ 0,4 кВ от ШУ на КВЛ 0,4 кВ ТП-940 - ул. Терешковой, г. Оренбург

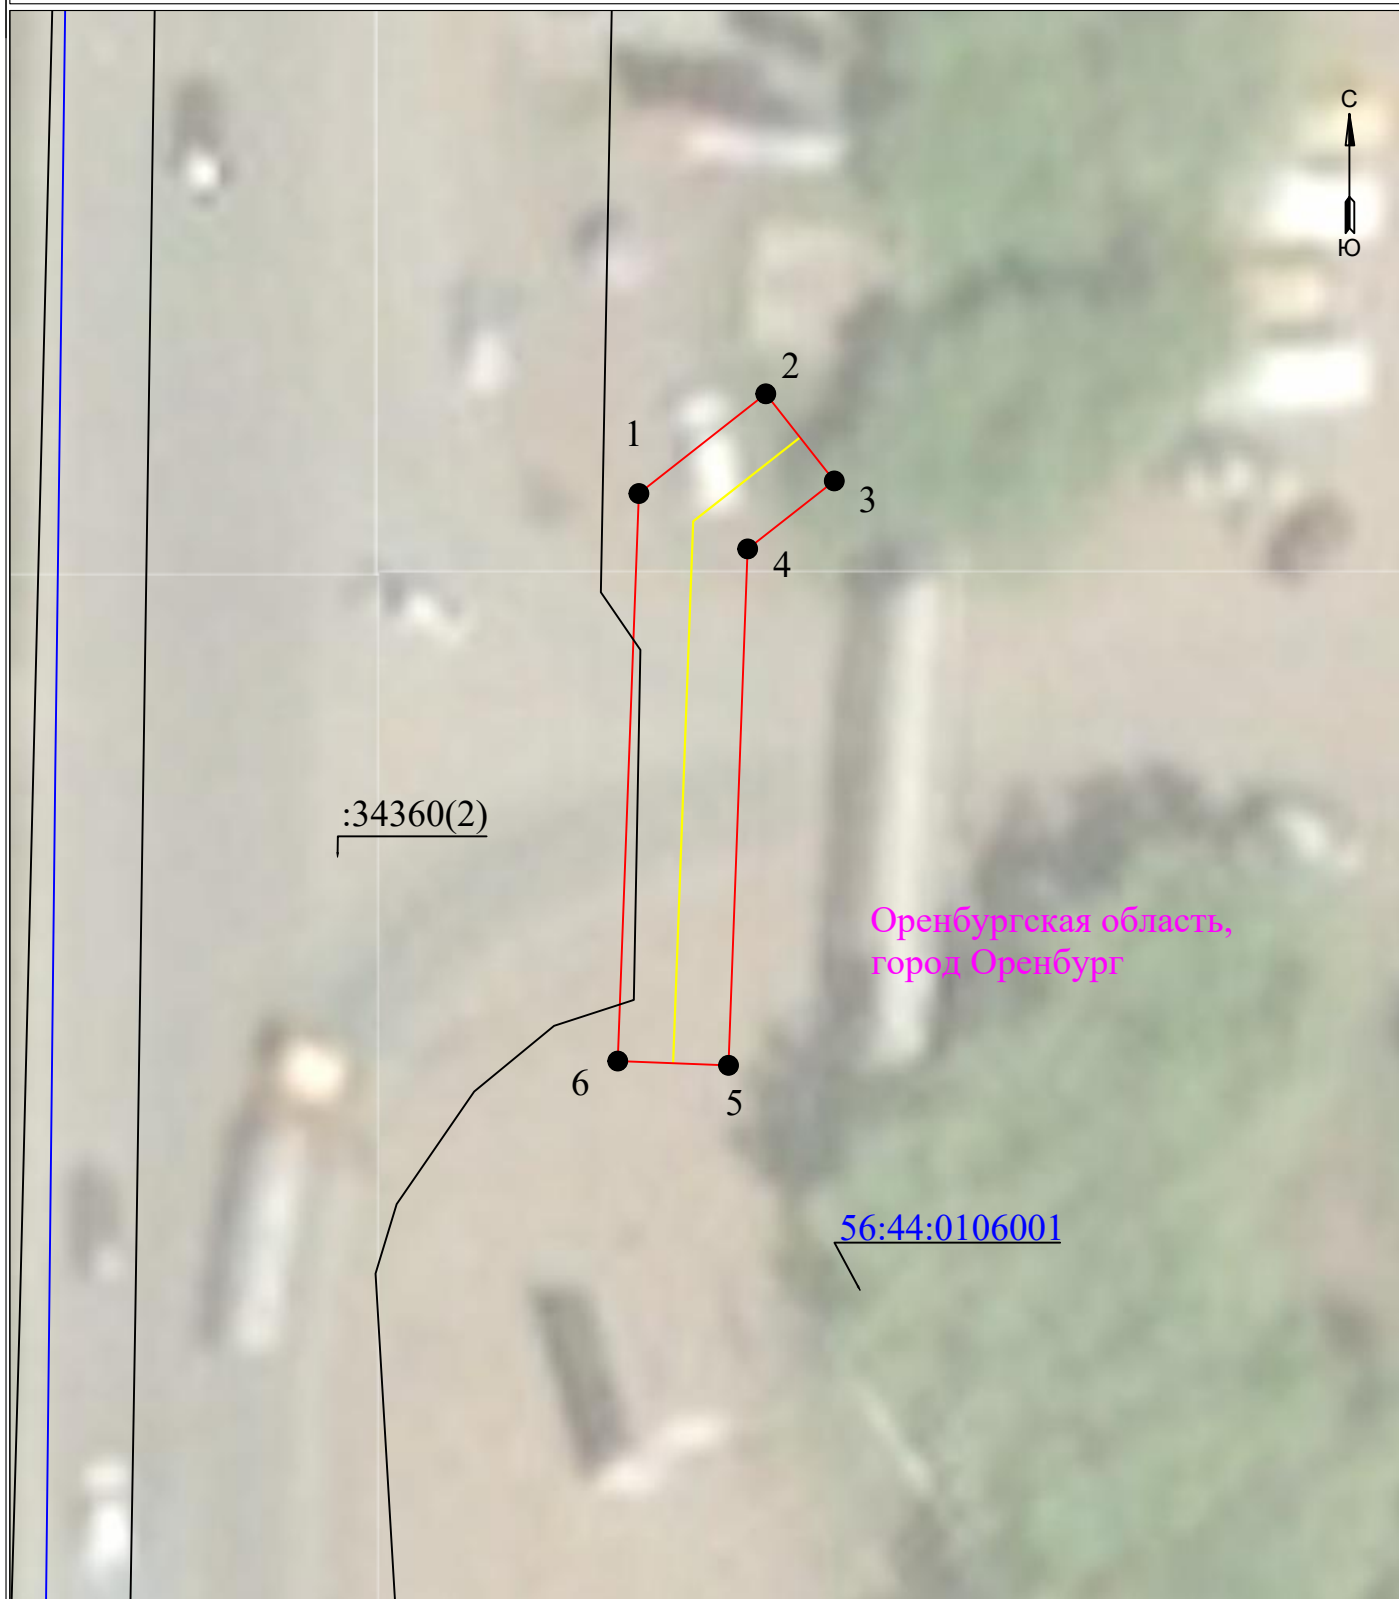

УСЛОВНЫЕ ОБОЗНАЧЕНИЯ

- границы устанавливаемого публичного сервитута
- ось линии, контур объекта
- границы муниципального образования, населенных пунктов
- границы кадастрового квартала
- границы земельных участков, попадающих в зону публичного сервитута

Масштаб 1:500

- 1 - обозначение характерной точки границы устанавливаемого публичного сервитута
- :123 - кадастровый номер земельного участка
- 56:00:0000000 - кадастровый номер квартала
- г. Оренбург - наименование муниципального образования, населенного пункта

Сведения о местоположении границ объекта
ВЛИ 0,4 кВ от ШУ на КВЛ 0,4 кВ ТП-940 - ул. Терешковой, г. Оренбург

Перечень характерных точек		
Площадь зоны публичного сервитута 119 кв.м		
Обозначение характерных точек границ	Координаты, м	
	X	Y
1	2	3
1	437057.21	2305202.56
2	437061.17	2305207.6
3	437057.71	2305210.32
4	437055.01	2305206.88
5	437034.5	2305206.12
6	437034.67	2305201.72
1	437057.21	2305202.56