


**Схема расположения границ публичного сервитута
для эксплуатации объекта
КЛ-0,4кВ ТП-693 (Л 35*-1 РП-35 ПС Заводская) - Теплопункт (Стрела-2),
кад.№56:44:0406002:240, г. Оренбург**

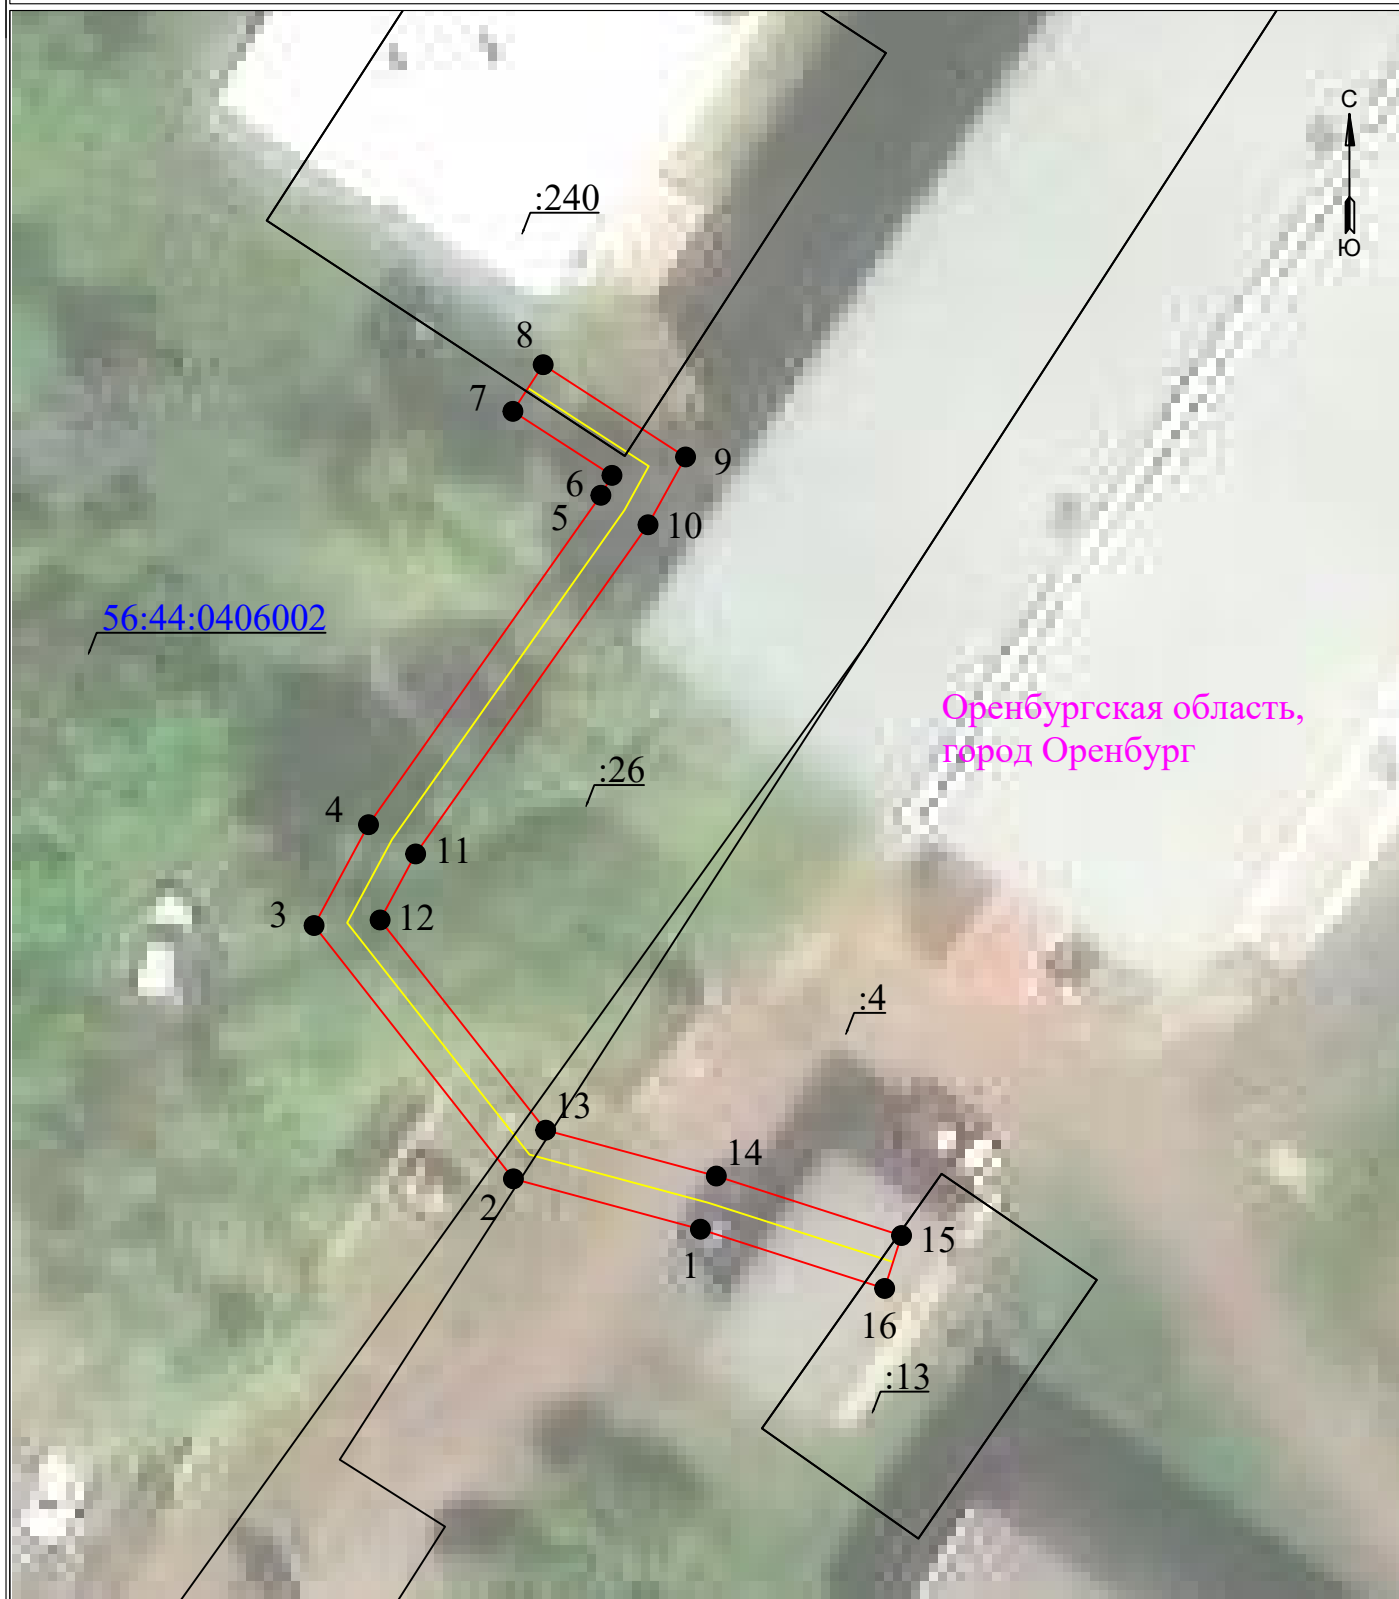

УСЛОВНЫЕ ОБОЗНАЧЕНИЯ

- границы устанавливаемого публичного сервитута
- ось линии, контур объекта
- границы муниципального образования, населенных пунктов
- границы кадастрового квартала
- границы земельных участков, попадающих в зону публичного сервитута

Масштаб 1:500

- 1 - обозначение характерной точки границы устанавливаемого публичного сервитута
- :123 - кадастровый номер земельного участка
- 56:00:0000000 - кадастровый номер квартала
- г. Оренбург - наименование муниципального образования, населенного пункта

Сведения о местоположении границ объекта
КЛ-0,4кВ ТП-693 (Л 35*-1 РП-35 ПС Заводская) - Теплопункт (Стрела-2),
кад.№56:44:0406002:240, г. Оренбург

Перечень характерных точек		
Площадь зоны публичного сервитута 119 кв.м		
Обозначение характерных точек границ	Координаты, м	
	X	Y
1	2	3
1	431301.64	2306876.72
2	431303.64	2306869.3
3	431313.69	2306861.39
4	431317.69	2306863.55
5	431330.76	2306872.77
6	431331.55	2306873.21
7	431334.09	2306869.28
8	431335.94	2306870.48
9	431332.28	2306876.13
10	431329.59	2306874.64
11	431316.53	2306865.42
12	431313.91	2306864.01
13	431305.57	2306870.58
14	431303.75	2306877.35
15	431301.39	2306884.7
16	431299.29	2306884.03
1	431301.64	2306876.72