


**Схема расположения границ публичного сервитута
для эксплуатации объекта
КЛ-0,4кВ ТП-693 (Л ЮВ-6 ПС Юго-Восточная) - Теплопункт (Стрела-2),
кад.№56:44:0406002:240, г. Оренбург**

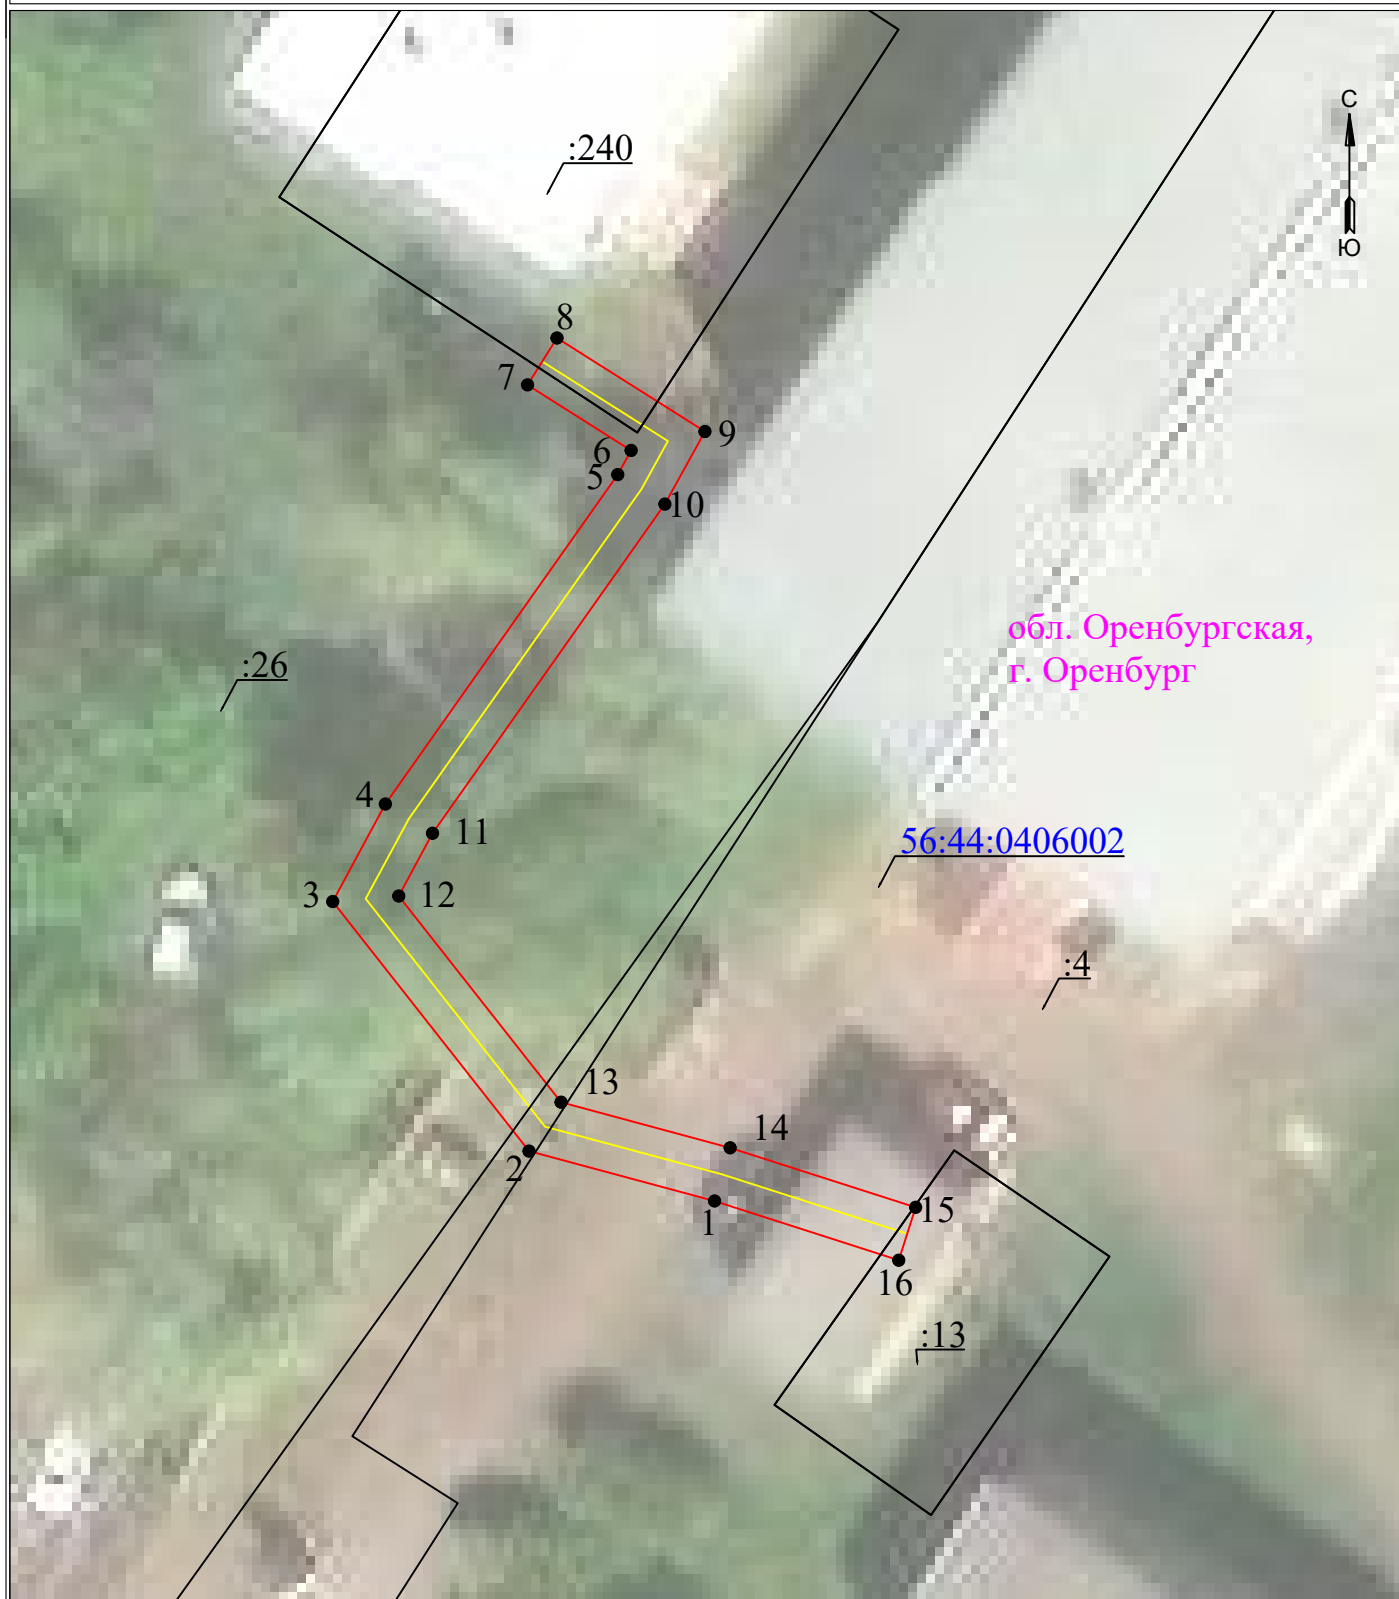

УСЛОВНЫЕ ОБОЗНАЧЕНИЯ

Масштаб 1:300

- границы устанавливаемого публичного сервитута
- ось линии, контур объекта
- границы муниципального образования, населенных пунктов
- границы кадастрового квартала
- границы земельных участков, попадающих в зону публичного сервитута

- 1 - обозначение характерной точки границы устанавливаемого публичного сервитута
- :123 - кадастровый номер земельного участка
- 56:00:0000000 - кадастровый номер квартала
- г. Оренбург - наименование муниципального образования, населенного пункта

Сведения о местоположении границ объекта
КЛ-0,4кВ ТП-693 (Л ЮВ-6 ПС Юго-Восточная) - Теплопункт (Стрела-2),
кад.№56:44:0406002:240, г. Оренбург

Перечень характерных точек		
Площадь зоны публичного сервитута 119 кв.м		
Обозначение характерных точек границ	Координаты, м	
	X	Y
1	2	3
1	431301.83	2306876.78
2	431303.81	2306869.42
3	431313.71	2306861.63
4	431317.58	2306863.72
5	431330.65	2306872.94
6	431331.61	2306873.47
7	431334.21	2306869.36
8	431336.07	2306870.53
9	431332.36	2306876.4
10	431329.48	2306874.81
11	431316.42	2306865.59
12	431313.93	2306864.25
13	431305.75	2306870.69
14	431303.94	2306877.4
15	431301.58	2306884.76
16	431299.48	2306884.09
1	431301.83	2306876.78