


**Схема расположения границ публичного сервитута
для эксплуатации объекта
КЛ-0,4кВ РУ-0,4кВ РП-13 - антенно-мачтовое сооружение связи,
ул. Театральная, г. Оренбург**

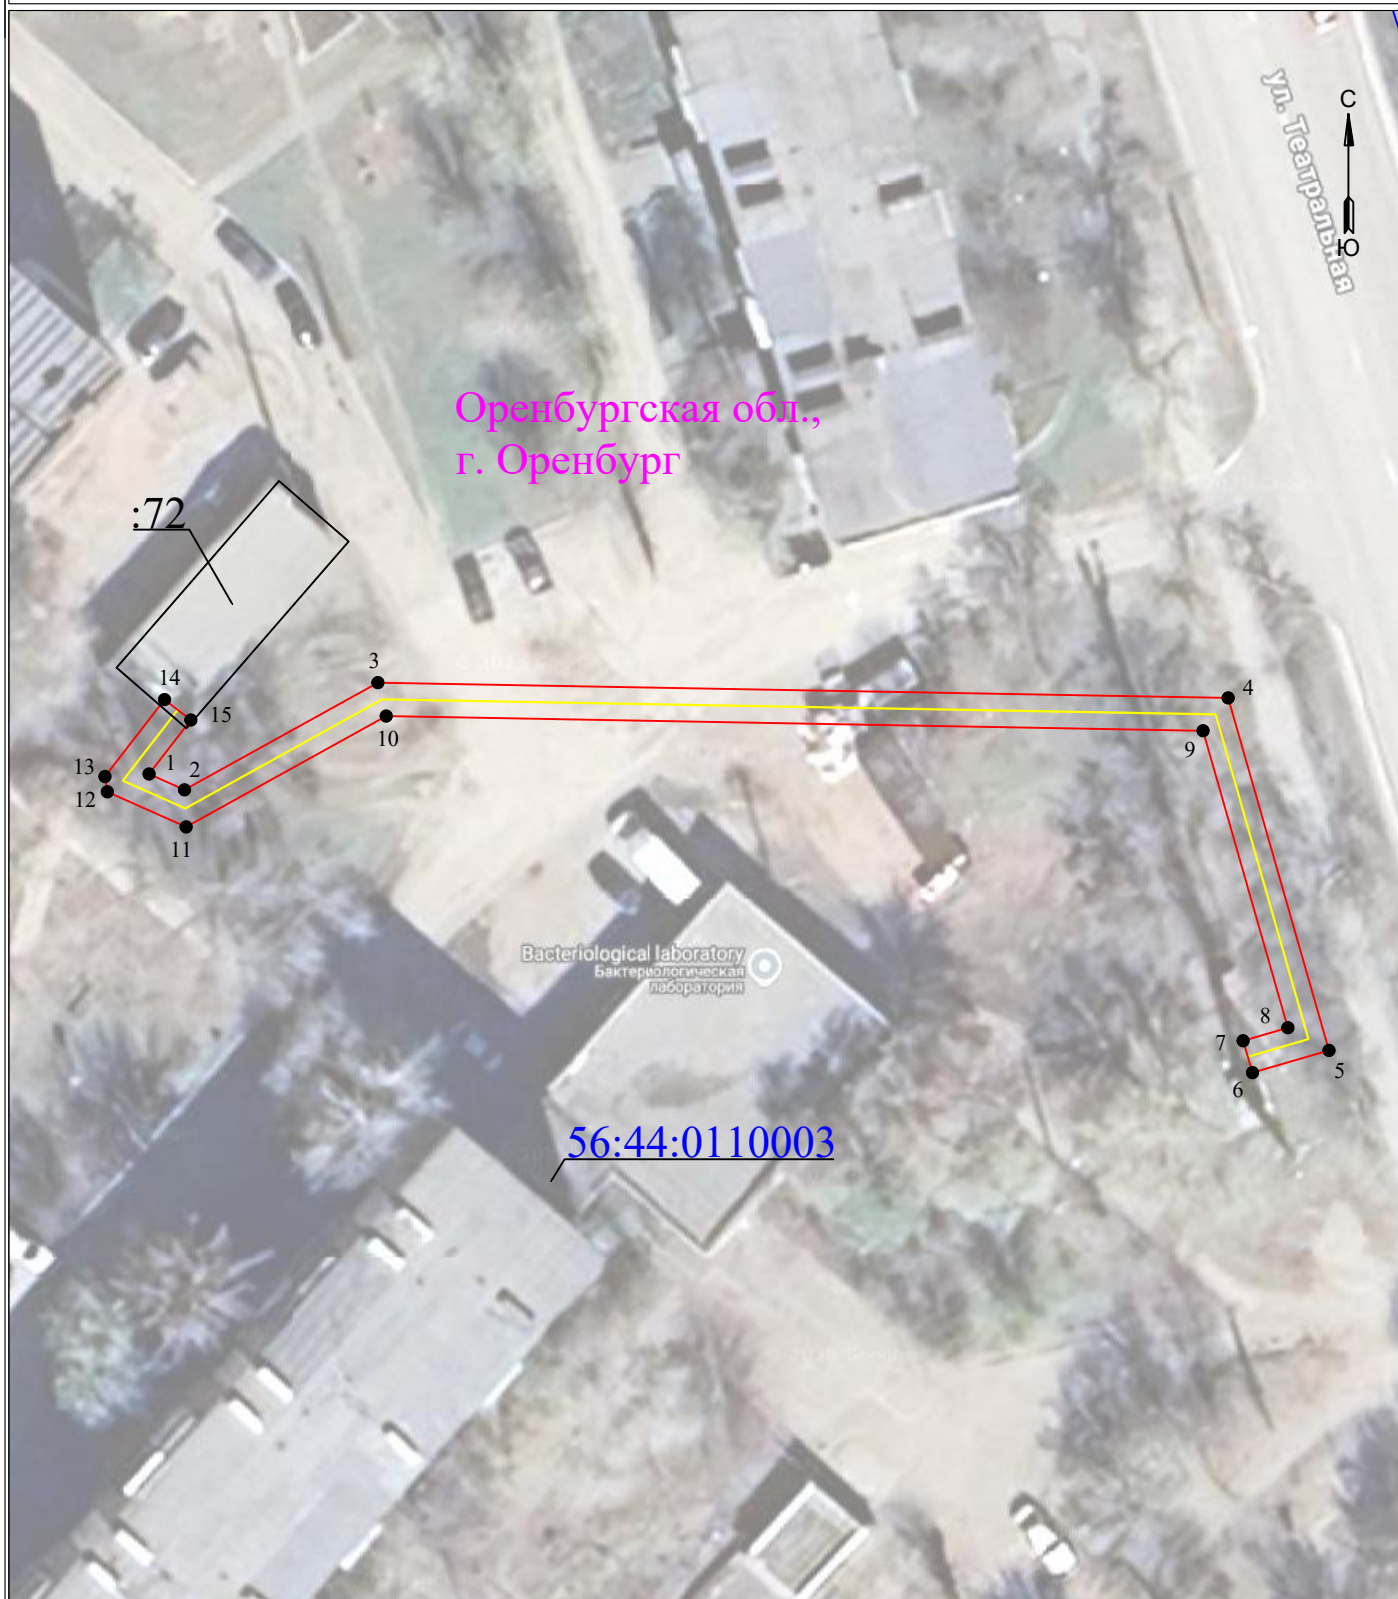

УСЛОВНЫЕ ОБОЗНАЧЕНИЯ

- границы устанавливаемого публичного сервитута
- ось линии, контур объекта
- границы муниципального образования, населенных пунктов
- границы кадастрового квартала
- границы земельных участков, попадающих в зону публичного сервитута

Масштаб 1:500

- 1 - обозначение характерной точки границы устанавливаемого публичного сервитута
- :123 - кадастровый номер земельного участка
- 56:00:0000000 - кадастровый номер квартала
- г. Оренбург - наименование муниципального образования, населенного пункта

Сведения о местоположении границ объекта
КЛ-0,4кВ РУ-0,4кВ РП-13 - антенно-мачтовое сооружение связи,
ул. Театральная, г. Оренбург

Перечень характерных точек		
Площадь зоны публичного сервитута 235 кв.м		
Обозначение характерных точек границ	Координаты, м	
	X	Y
1	2	3
1	436000.23	2306511.92
2	435999.18	2306514.26
3	436006.27	2306527.05
4	436005.26	2306583.28
5	435981.95	2306589.95
6	435980.48	2306584.89
7	435982.59	2306584.27
8	435983.45	2306587.23
9	436003.09	2306581.62
10	436004.06	2306527.6
11	435996.73	2306514.37
12	435999.05	2306509.16
13	436000.06	2306509
14	436005.15	2306512.94
15	436003.8	2306514.68
1	436000.23	2306511.92