


**Схема расположения границ публичного сервитута
для эксплуатации объекта
КЛ-0,4кВ РУ-0,4кВ РП-9 - антенно-мачтовое сооружение связи,
пр. Дзержинского, г. Оренбург**

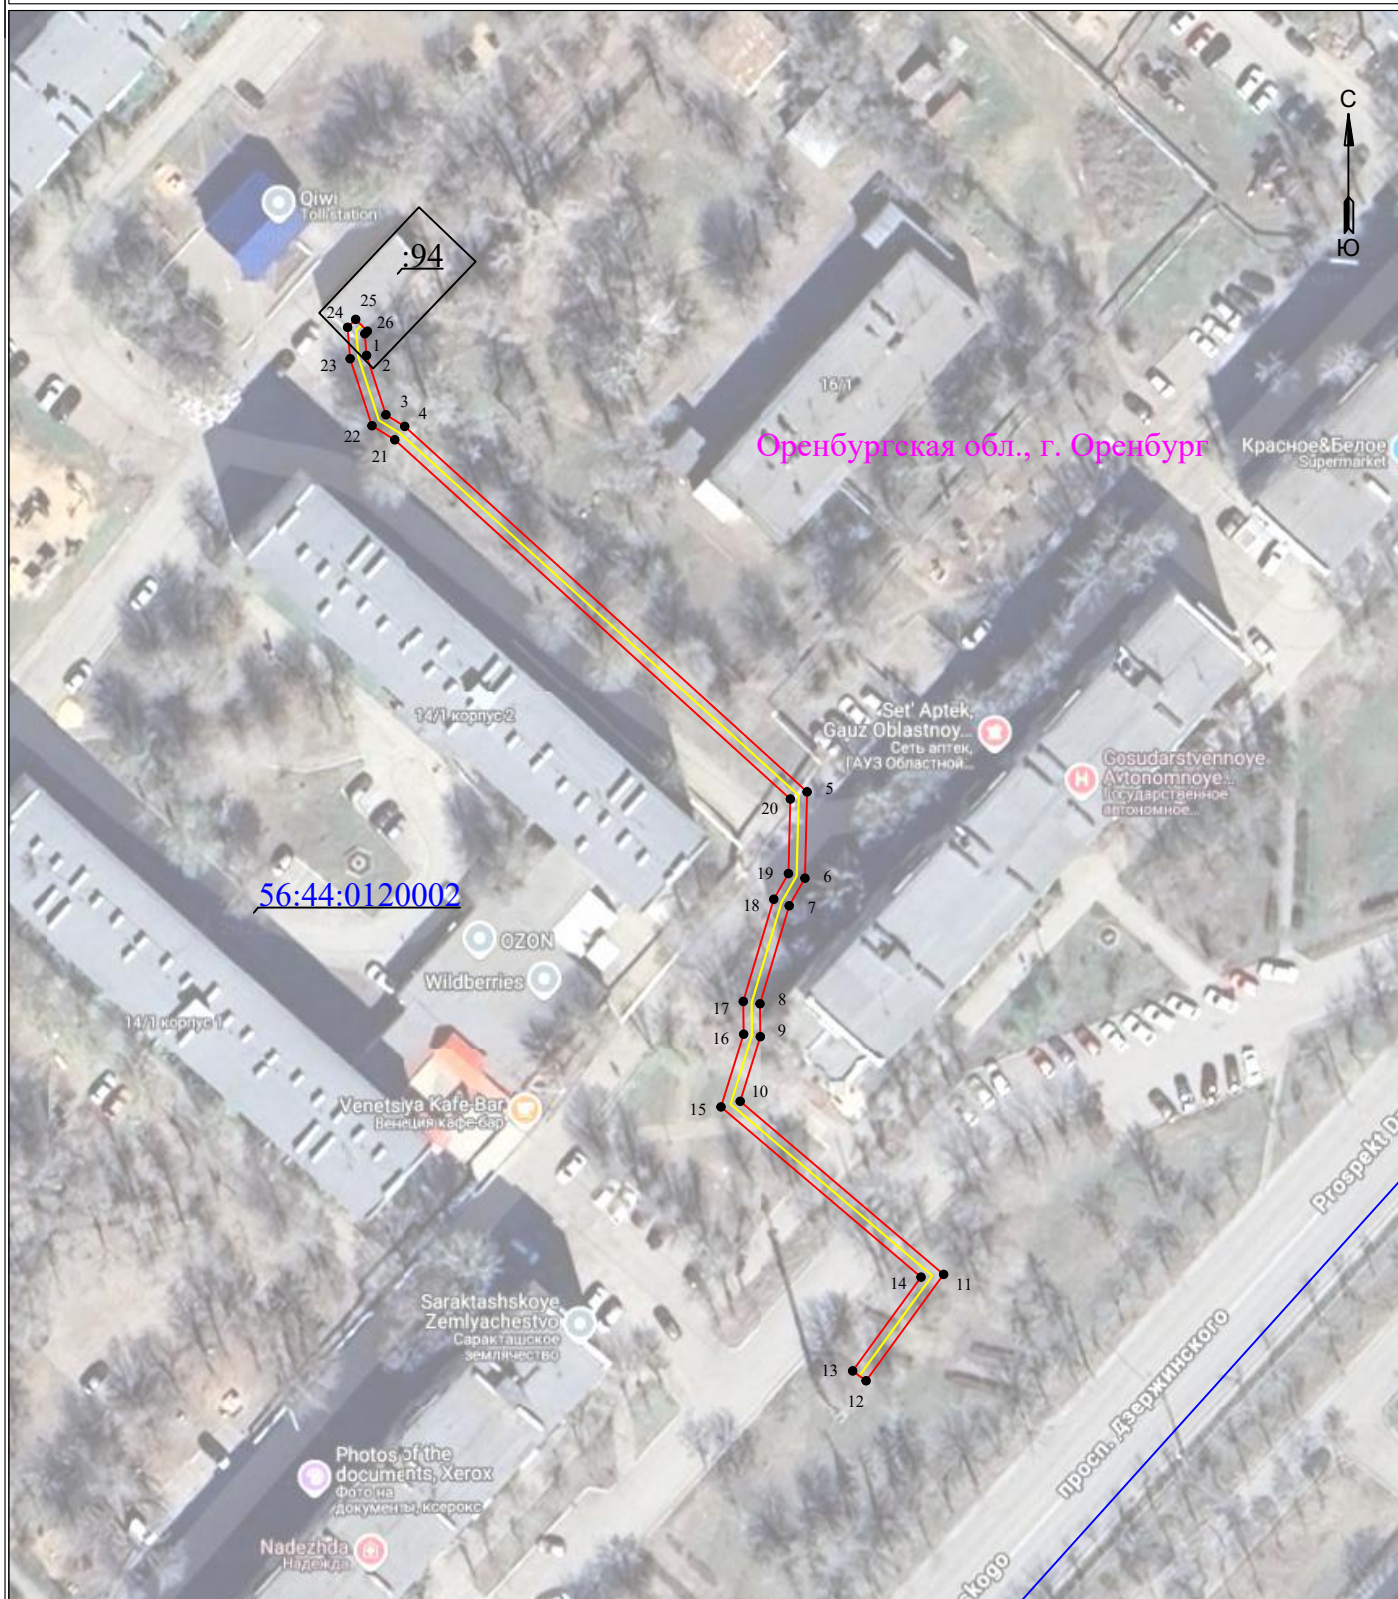

УСЛОВНЫЕ ОБОЗНАЧЕНИЯ

- - границы устанавливаемого публичного сервитута
- - ось линии, контур объекта
- - границы муниципального образования, населенных пунктов
- - границы кадастрового квартала
- - границы земельных участков, попадающих в зону публичного сервитута

Масштаб 1:1000

- 1 - обозначение характерной точки границы устанавливаемого публичного сервитута
- :123 - кадастровый номер земельного участка
- 56:00:0000000 - кадастровый номер квартала
- г. Оренбург - наименование муниципального образования, населенного пункта

Сведения о местоположении границ объекта
КЛ-0,4кВ РУ-0,4кВ РП-9 - антенно-мачтовое сооружение связи,
пр. Дзержинского, г. Оренбург

Перечень характерных точек		
Площадь зоны публичного сервитута 400 кв.м		
Обозначение характерных точек границ	Координаты, м	
	X	Y
1	2	3
1	435355.52	2306231.79
2	435352.66	2306232.02
3	435344.81	2306234.58
4	435343.27	2306237.07
5	435294.94	2306290.29
6	435283.52	2306290
7	435279.87	2306287.92
8	435266.91	2306284.06
9	435262.56	2306284.1
10	435254.01	2306281.44
11	435231.12	2306308.34
12	435217.05	2306298.09
13	435218.35	2306296.31
14	435230.76	2306305.36
15	435253.27	2306278.9
16	435262.89	2306281.9
17	435267.22	2306281.85
18	435280.74	2306285.88
19	435284.13	2306287.82
20	435293.99	2306288.07
21	435341.5	2306235.75
22	435343.36	2306232.74
23	435352.22	2306229.85
24	435356.37	2306229.51
25	435357.42	2306230.58
26	435355.86	2306232.13
1	435355.52	2306231.79