


**Схема расположения границ публичного сервитута
для эксплуатации объекта
КЛ-0,4кВ РУ-0,4кВ ТП-234 - антенно-мачтовое сооружение связи,
ул. Юных Ленинцев, г. Оренбург**

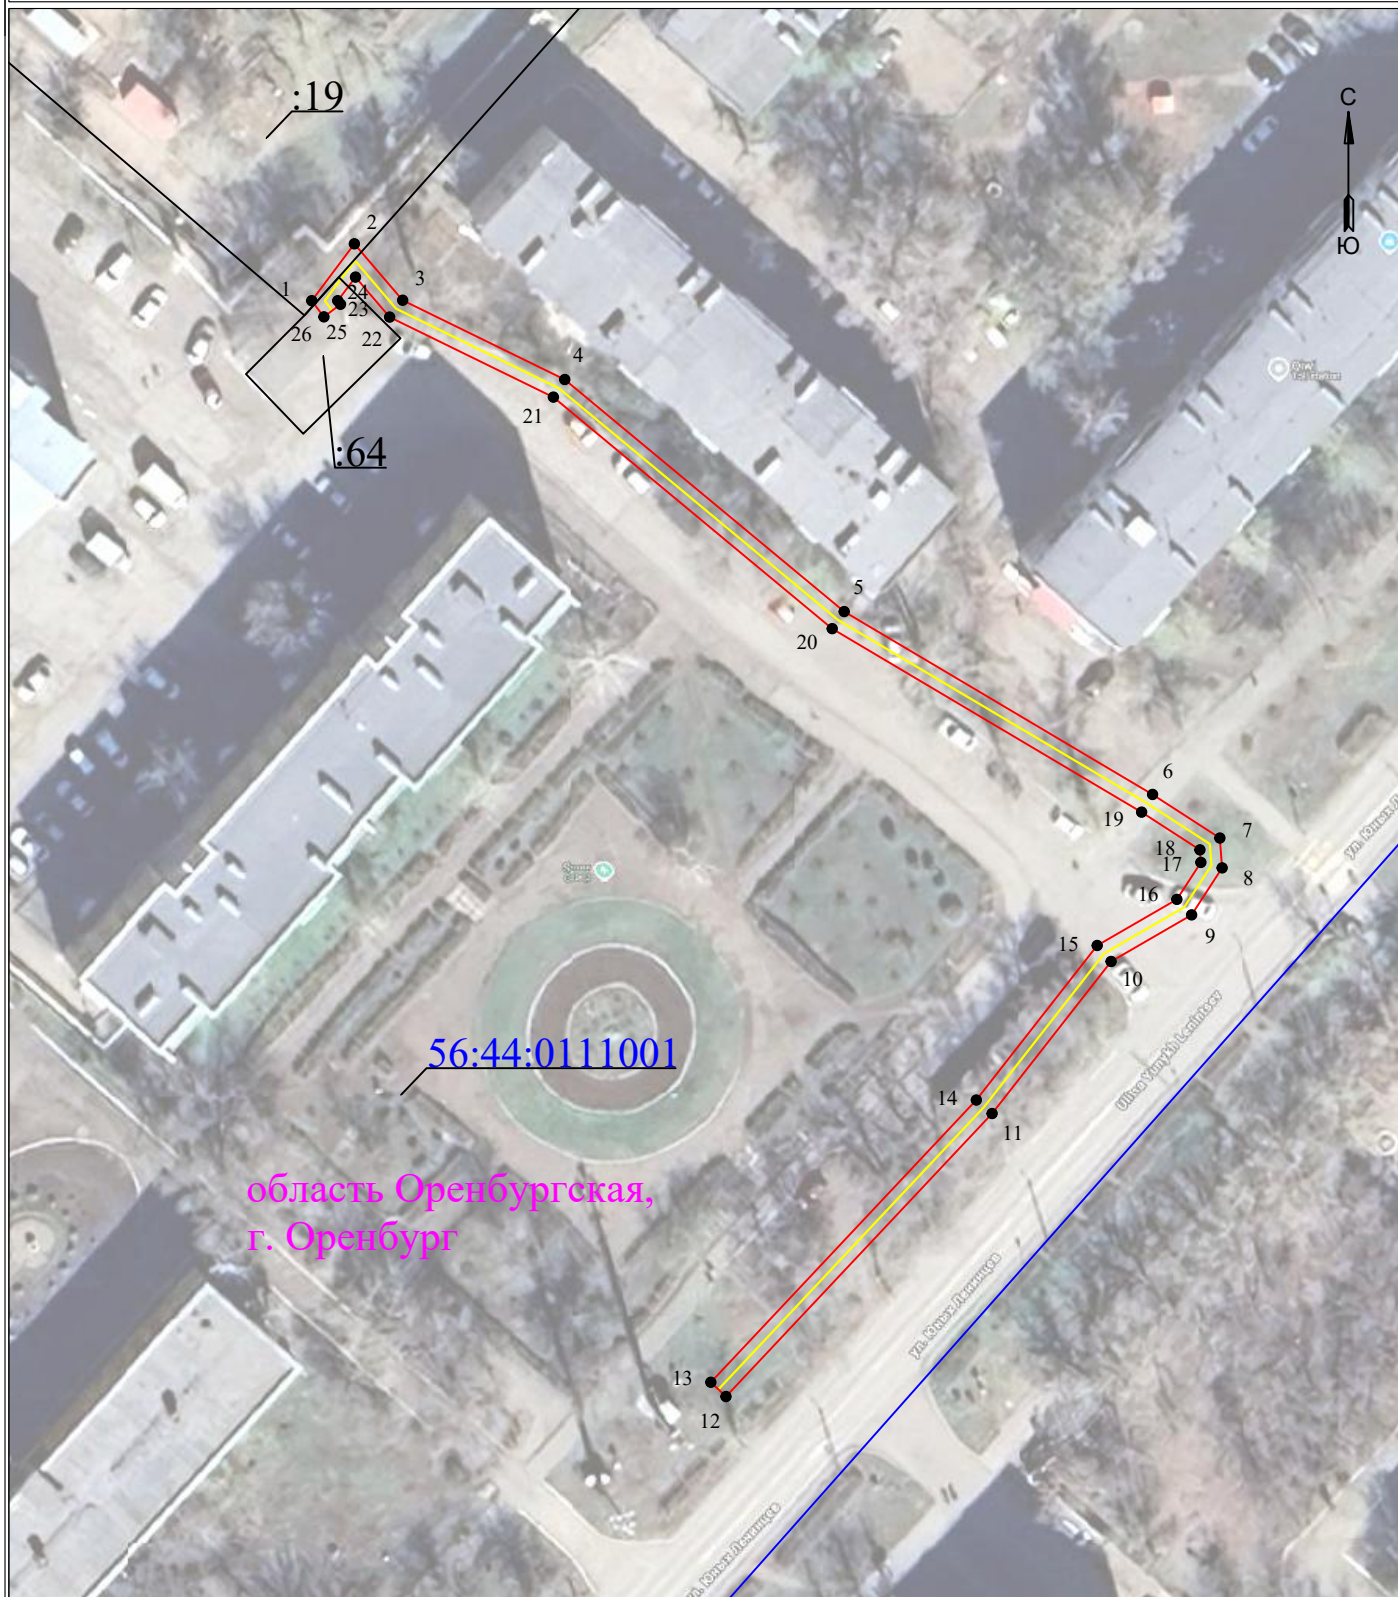

УСЛОВНЫЕ ОБОЗНАЧЕНИЯ

- границы устанавливаемого публичного сервитута
- ось линии, контур объекта
- границы муниципального образования, населенных пунктов
- границы кадастрового квартала
- границы земельных участков, попадающих в зону публичного сервитута

Масштаб 1:800

- 1 - обозначение характерной точки границы устанавливаемого публичного сервитута
- :123 - кадастровый номер земельного участка
- 56:00:0000000 - кадастровый номер квартала
- г. Оренбург - наименование муниципального образования, населенного пункта

Сведения о местоположении границ объекта
КЛ-0,4кВ РУ-0,4кВ ТП-234 - антенно-мачтовое сооружение связи,
ул. Юных Ленинцев, г. Оренбург

Перечень характерных точек		
Площадь зоны публичного сервитута 431 кв.м		
Обозначение характерных точек границ	Координаты, м	
	X	Y
1	2	3
1	435937	2307414.01
2	435943.02	2307418.52
3	435937.05	2307423.63
4	435928.66	2307440.78
5	435904.11	2307470.35
6	435884.76	2307502.98
7	435880.15	2307510.1
8	435876.99	2307510.34
9	435872.02	2307507.11
10	435867.09	2307498.59
11	435851	2307486
12	435821.06	2307457.84
13	435822.57	2307456.24
14	435852.43	2307484.33
15	435868.78	2307497.12
16	435873.66	2307505.55
17	435877.57	2307508.09
18	435878.9	2307507.99
19	435882.89	2307501.82
20	435902.3	2307469.08
21	435926.8	2307439.58
22	435935.27	2307422.25
23	435939.5	2307418.64
24	435937	2307416.76
25	435936.62	2307417.05
26	435935.29	2307415.3
1	435937	2307414.01