


**Схема расположения границ публичного сервитута
для эксплуатации объекта
КЛ-0,4кВ РУ-0,4кВ ТП-249 - нестационарный торговый объект;
г. Оренбург, ул. Салмышская, д. 5**

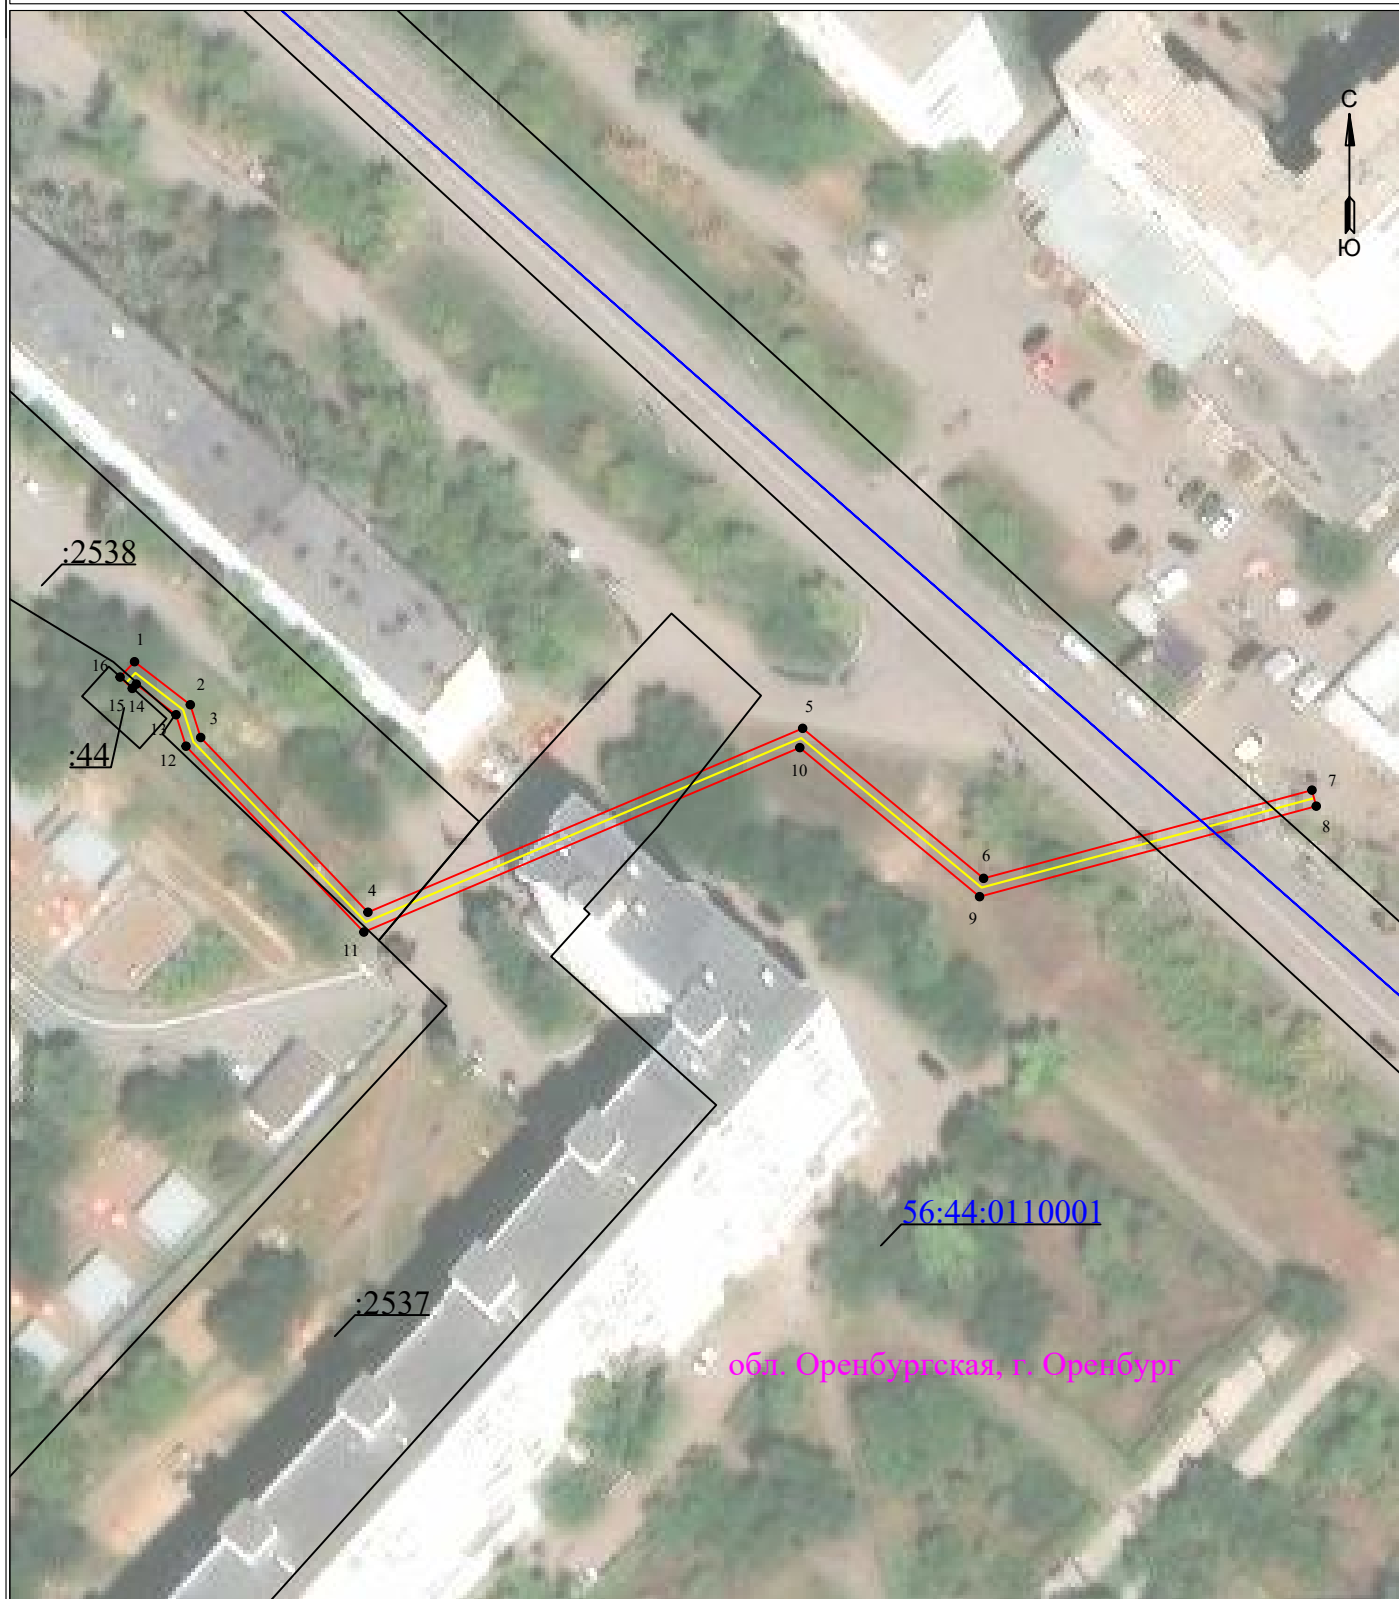

УСЛОВНЫЕ ОБОЗНАЧЕНИЯ

- - границы устанавливаемого публичного сервитута
- - ось линии, контур объекта
- - границы муниципального образования, населенных пунктов
- - границы кадастрового квартала
- - границы земельных участков, попадающих в зону публичного сервитута

Масштаб 1:1000

- 1 - обозначение характерной точки границы устанавливаемого публичного сервитута
- :123 - кадастровый номер земельного участка
- 56:00:0000000 - кадастровый номер квартала
- г. Оренбург - наименование муниципального образования, населенного пункта

Сведения о местоположении границ объекта
КЛ-0,4кВ РУ-0,4кВ ТП-249 - нестационарный торговый объект;
г. Оренбург, ул. Салмышская, д. 5

Перечень характерных точек		
Площадь зоны публичного сервитута 410 кв.м		
Обозначение характерных точек границ	Координаты, м	
	X	Y
1	2	3
1	436519.67	2307139.82
2	436513.98	2307147.2
3	436509.65	2307148.57
4	436486.54	2307170.69
5	436510.86	2307228.19
6	436491.02	2307252.12
7	436502.69	2307295.55
8	436500.57	2307296.12
9	436488.6	2307251.59
10	436508.31	2307227.81
11	436483.92	2307170.15
12	436508.5	2307146.63
13	436512.66	2307145.31
14	436516.71	2307140.05
15	436516.14	2307139.52
16	436517.64	2307137.91
1	436519.67	2307139.82