


**Схема расположения границ публичного сервитута
для эксплуатации объекта
КЛ-0,4кВ РУ-0,4кВ 2СШ ТП-544 (Л 13-5 РП-13 Л И-9 ПС Индустриальная) - станция
сотовой связи, ул. Волгоградская, г. Оренбург**

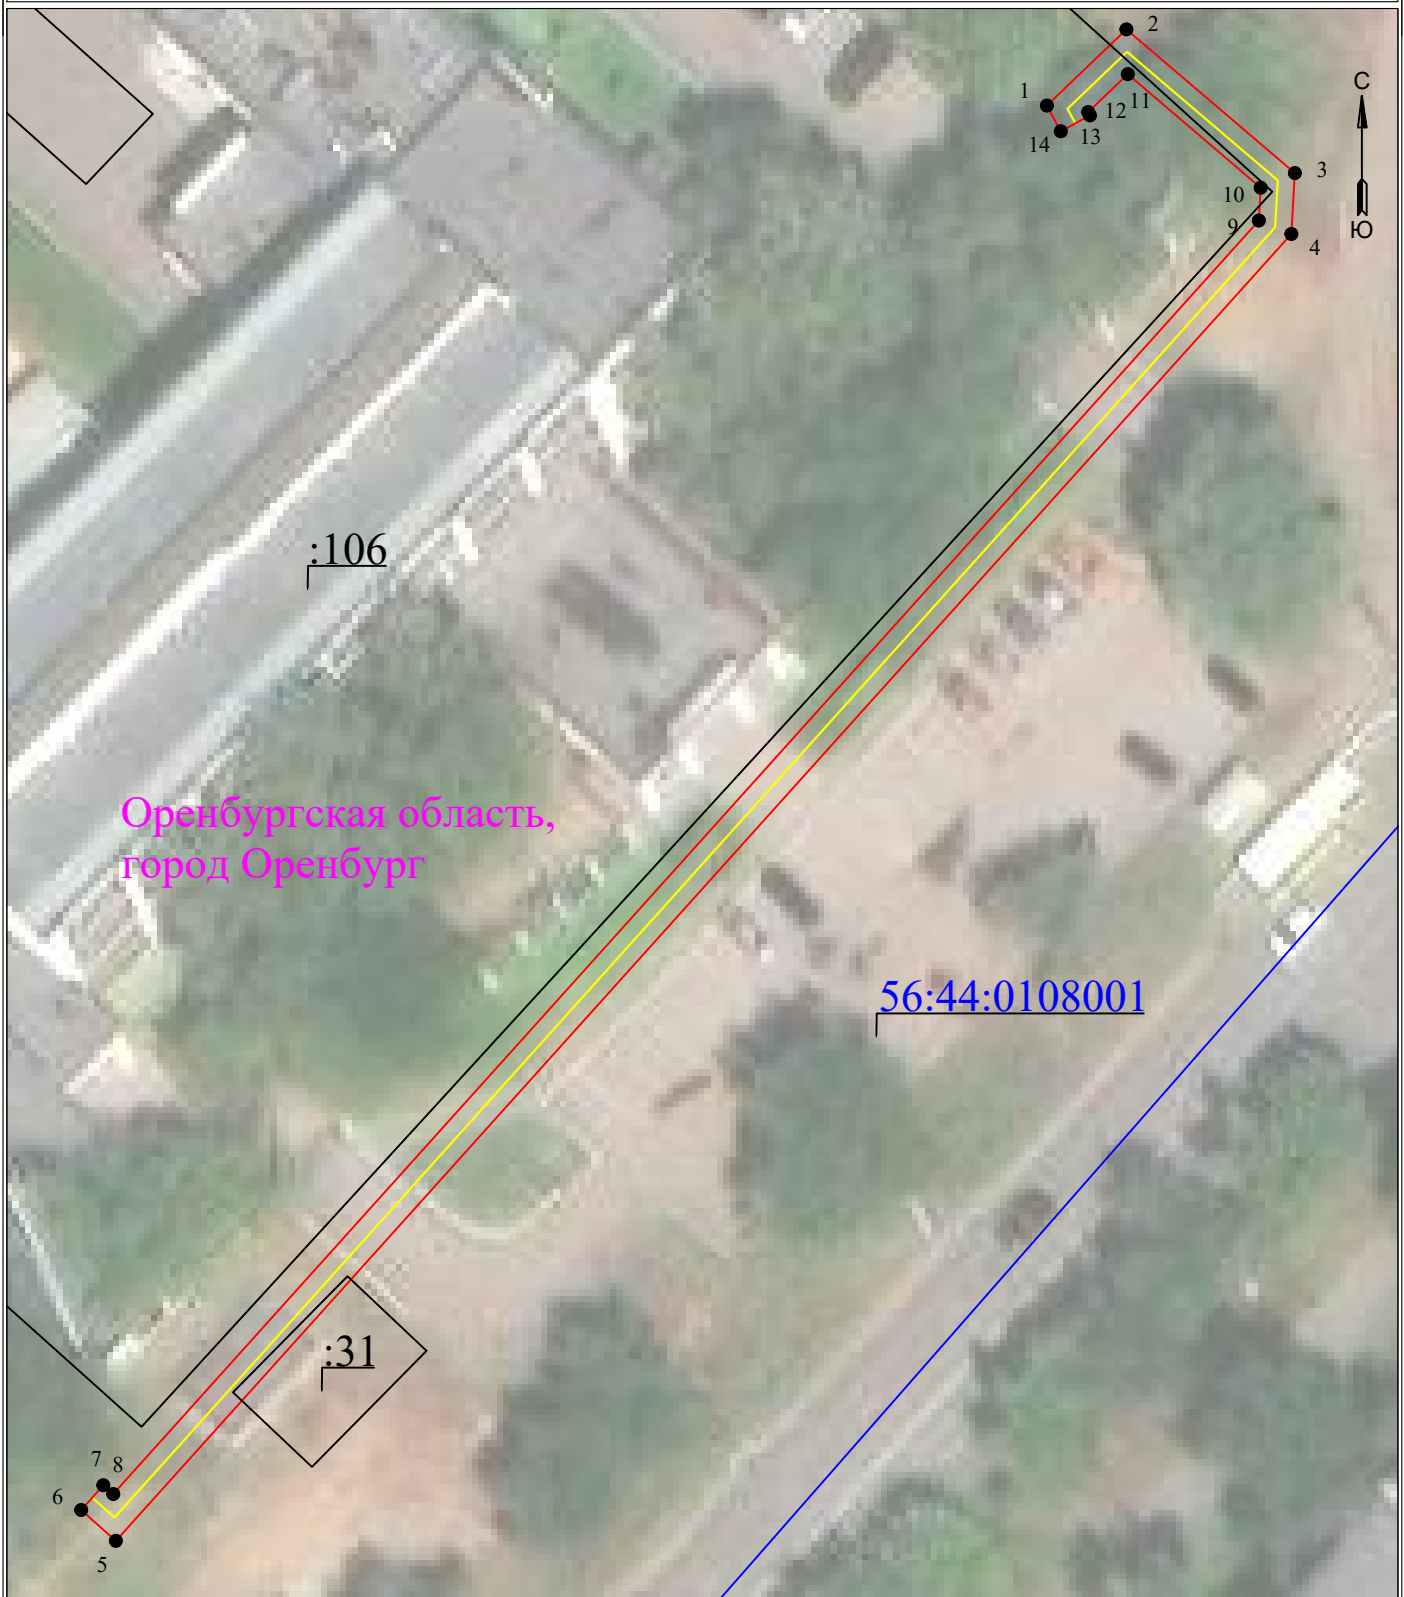

УСЛОВНЫЕ ОБОЗНАЧЕНИЯ

- границы устанавливаемого публичного сервитута
- ось линии, контур объекта
- границы муниципального образования, населенных пунктов
- границы кадастрового квартала
- границы земельных участков, попадающих в зону публичного сервитута

Масштаб 1:500

- 1 - обозначение характерной точки границы устанавливаемого публичного сервитута
- :123 - кадастровый номер земельного участка
- 56:00:0000000 - кадастровый номер квартала
- г. Оренбург - наименование муниципального образования, населенного пункта

Сведения о местоположении границ объекта

**КЛ-0,4кВ РУ-0,4кВ 2СШ ТП-544 (Л 13-5 РП-13 Л И-9 ПС Индустриальная) - станция
сотовой связи, ул. Волгоградская, г. Оренбург**

Перечень характерных точек		
Площадь зоны публичного сервитута 306 кв.м		
Обозначение характерных точек границ	Координаты, м	
	X	Y
1	2	3
1	436750.32	2306876.69
2	436755.36	2306881.95
3	436745.86	2306893.09
4	436741.83	2306892.86
5	436655.41	2306815.12
6	436657.45	2306812.83
7	436659.09	2306814.29
8	436658.51	2306814.95
9	436742.72	2306890.71
10	436744.89	2306890.83
11	436752.4	2306882.04
12	436749.89	2306879.42
13	436749.67	2306879.54
14	436748.62	2306877.61
1	436750.32	2306876.69