


Схема расположения границ публичного сервитута
для эксплуатации объекта

КЛ-0,4кВ РУ-0,4кВ ТП-858 - телекоммуникационный узел доступа, ул. Чкалова, д. 55, г. Оренбург

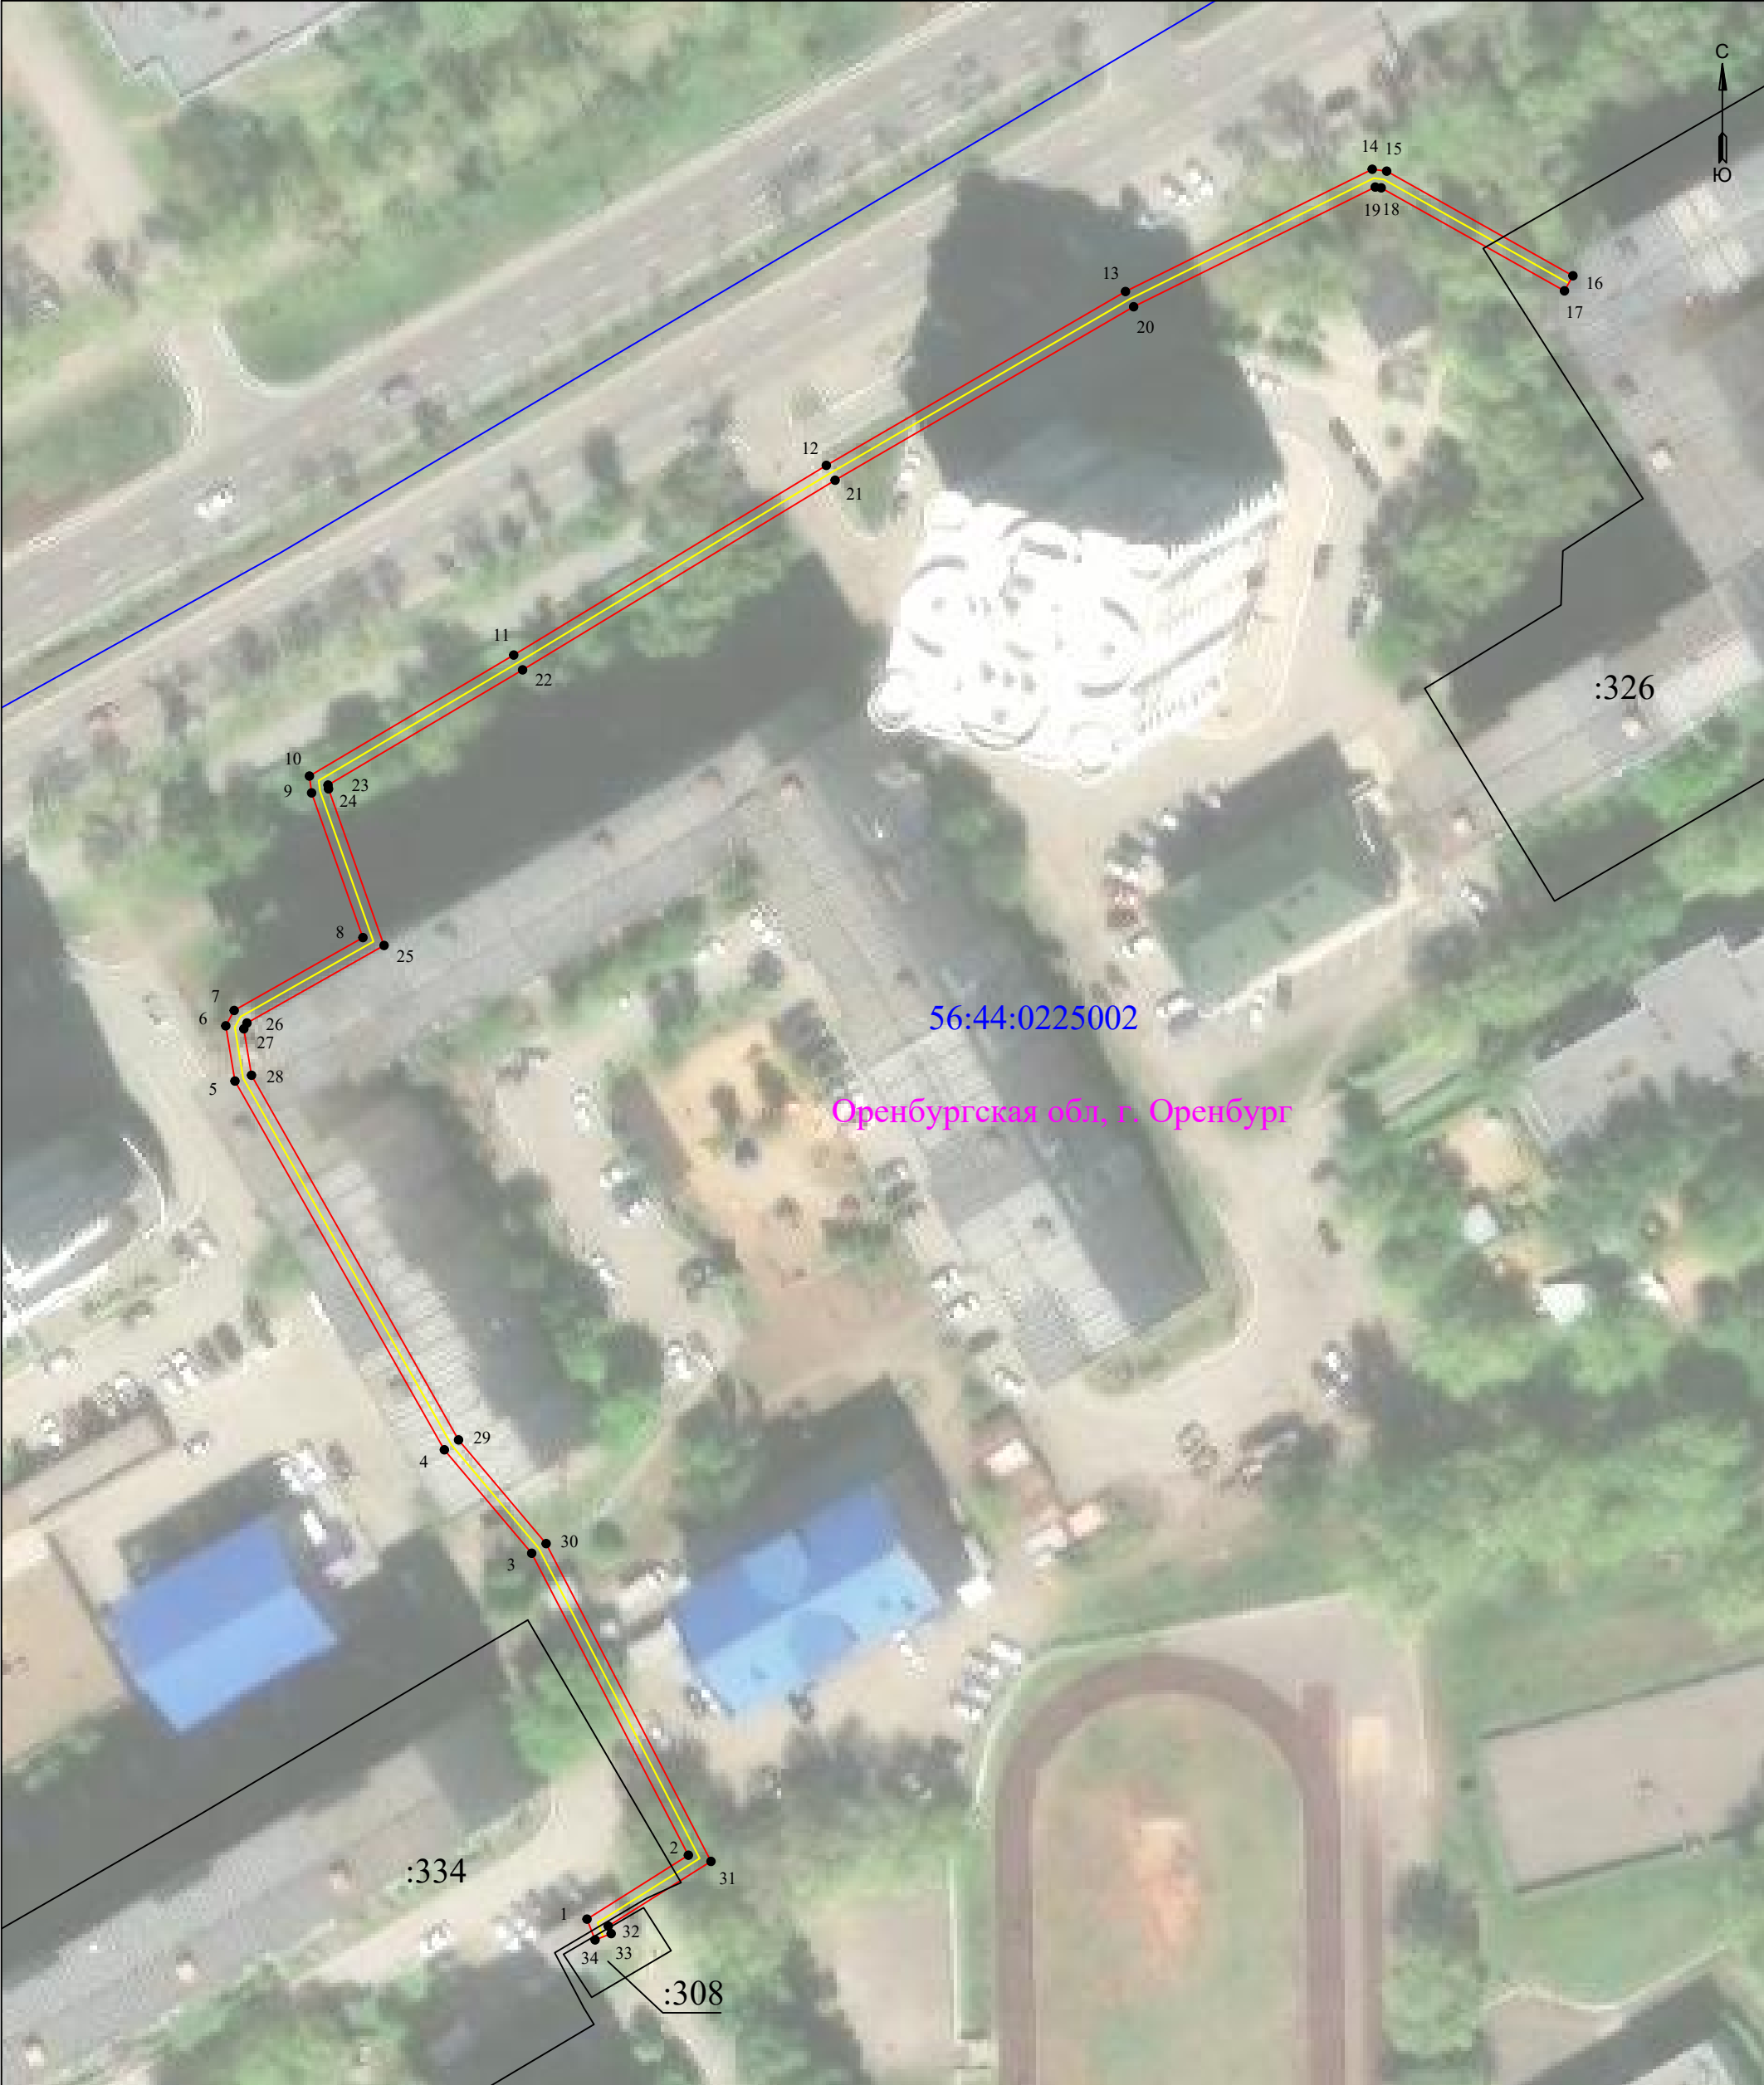

56:44:0225002

Оренбургская обл, г. Оренбург

:326

:334

:308

УСЛОВНЫЕ ОБОЗНАЧЕНИЯ

- границы устанавливаемого публичного сервитута
- ось линии, контур объекта
- границы муниципального образования, населенных пунктов
- границы кадастрового квартала
- границы земельных участков, попадающих в зону публичного сервитута

- 1 - обозначение характерной точки границы устанавливаемого публичного сервитута
- :123 - кадастровый номер земельного участка
- 56:00:0000000 - кадастровый номер квартала
- г. Оренбург - наименование муниципального образования, населенного пункта

Масштаб 1:800

Сведения о местоположении границ объекта
КЛ-0,4кВ РУ-0,4кВ ТП-858 - телекоммуникационный узел доступа,
ул. Чкалова, д. 55, г. Оренбург

Перечень характерных точек		
Площадь зоны публичного сервитута 804 кв.м		
Обозначение характерных точек границ	Координаты, м	
	X	Y
1	2	3
1	428379.28	2307267.24
2	428387.43	2307280.16
3	428425.93	2307260.19
4	428439.12	2307249.06
5	428486.14	2307222.37
6	428493.18	2307221.2
7	428495.14	2307222.27
8	428504.43	2307238.68
9	428522.88	2307232.14
10	428525.03	2307231.86
11	428540.46	2307257.9
12	428564.64	2307297.74
13	428586.81	2307335.87
14	428602.4	2307367.32
15	428602.16	2307369.16
16	428588.82	2307392.9
17	428586.9	2307391.82
18	428600.03	2307368.46
19	428600.13	2307367.7
20	428584.87	2307336.91
21	428562.75	2307298.86
22	428538.57	2307259.03
23	428523.88	2307234.23
24	428523.39	2307234.3
25	428503.43	2307241.37
26	428493.54	2307223.9
27	428492.8	2307223.5
28	428486.88	2307224.48
29	428440.38	2307250.87
30	428427.16	2307262.03
31	428386.64	2307283.04
32	428378.39	2307269.95
33	428377.43	2307270.32
34	428376.63	2307268.27
1	428379.28	2307267.24