


**Схема расположения границ публичного сервитута
для эксплуатации объекта
КЛ-0,4кВ РУ-0,4кВ ТП-866 - базовая станция сотовой связи, ул. Степана Разина,
г. Оренбург**

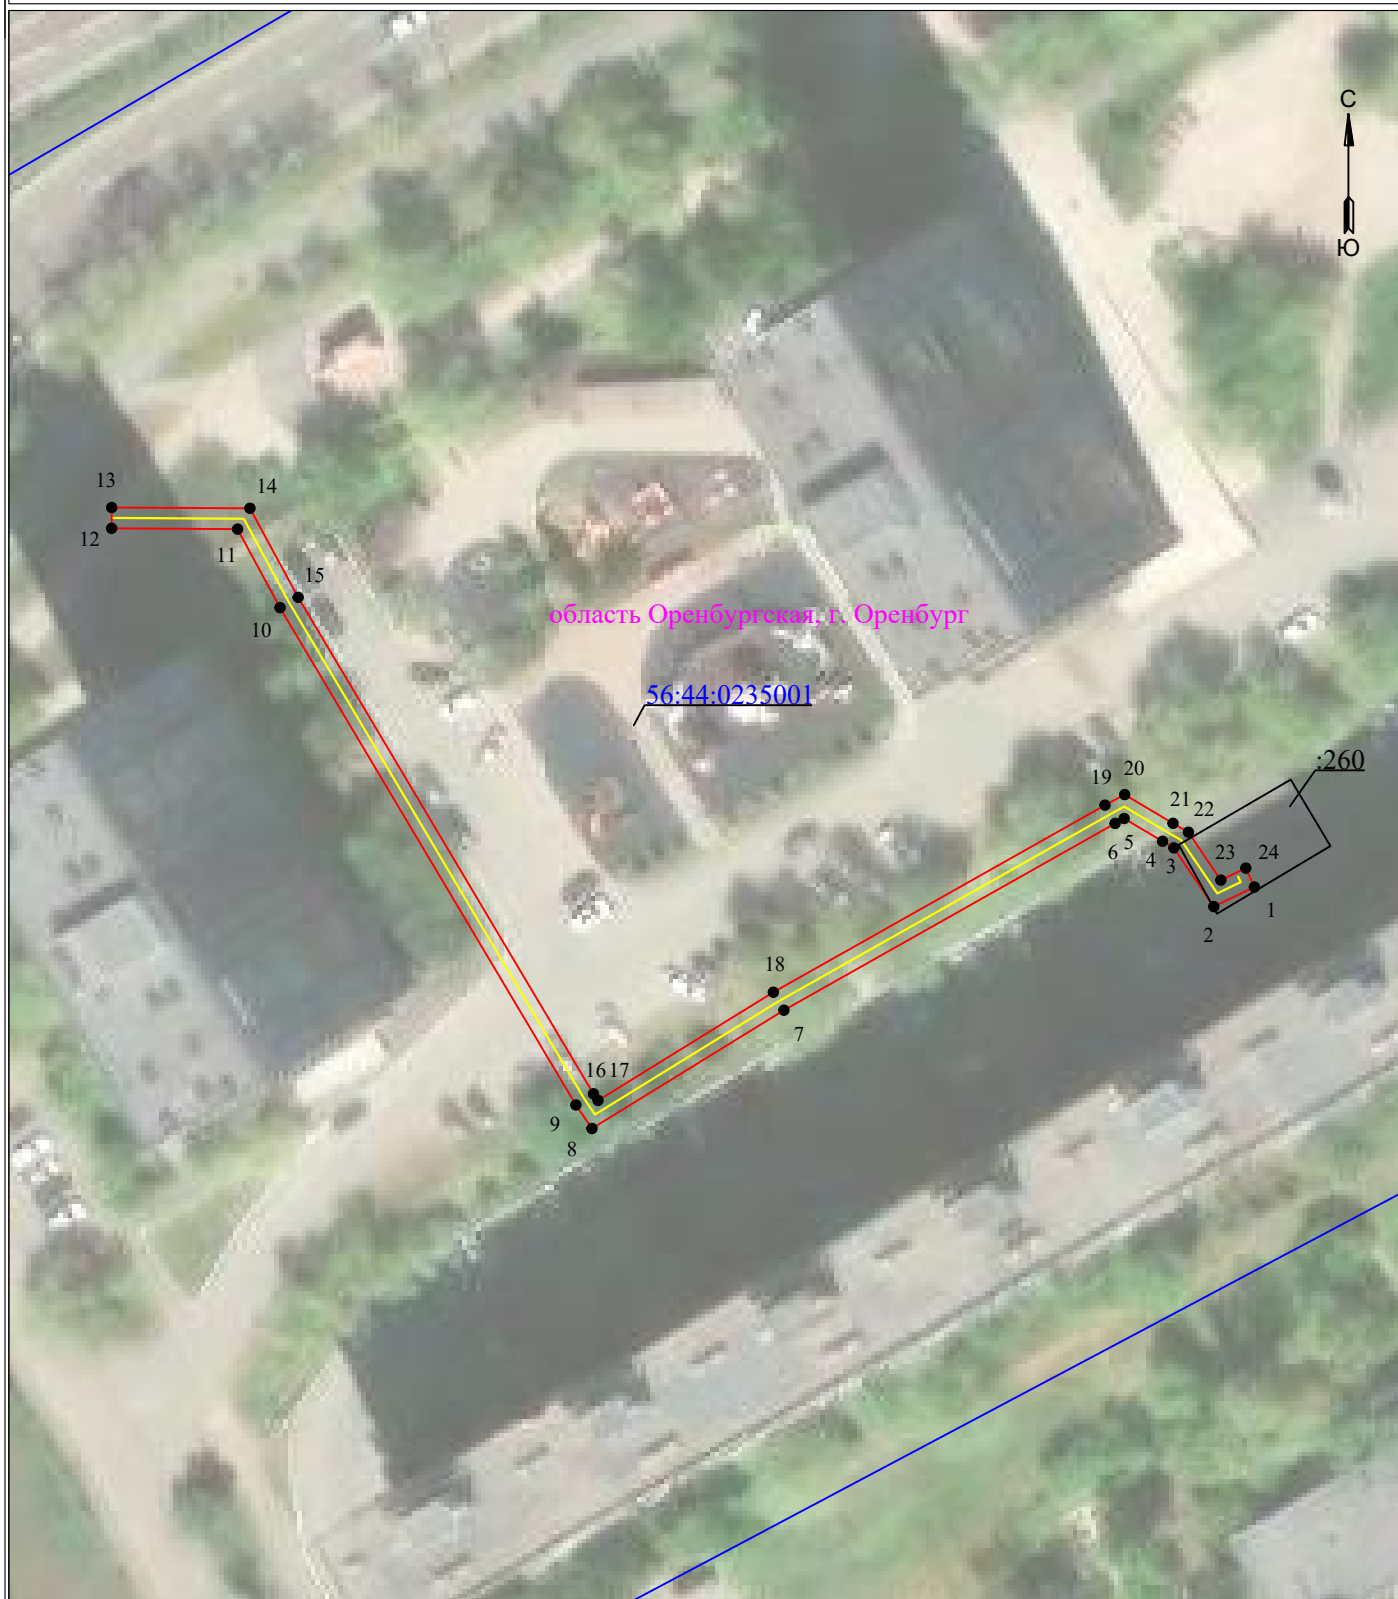

УСЛОВНЫЕ ОБОЗНАЧЕНИЯ

- границы устанавливаемого публичного сервитута
- ось линии, контур объекта
- границы муниципального образования, населенных пунктов
- границы кадастрового квартала
- границы земельных участков, попадающих в зону публичного сервитута

Масштаб 1:800

- 1 - обозначение характерной точки границы устанавливаемого публичного сервитута
- :123 - кадастровый номер земельного участка
- 56:00:0000000 - кадастровый номер квартала
- г. Оренбург - наименование муниципального образования, населенного пункта

Сведения о местоположении границ объекта

**КЛ-0,4кВ РУ-0,4кВ ТП-866 - базовая станция сотовой связи, ул. Степана Разина,
г. Оренбург**

Перечень характерных точек		
Площадь зоны публичного сервитута 374 кв.м		
Обозначение характерных точек границ	Координаты, м	
	X	Y
1	2	3
1	428042.44	2306603.31
2	428040.37	2306599.01
3	428046.58	2306594.79
4	428047.28	2306593.59
5	428049.69	2306589.53
6	428049.17	2306588.57
7	428029.41	2306553.53
8	428016.89	2306533.22
9	428019.38	2306531.52
10	428072	2306500.21
11	428080.31	2306495.72
12	428080.39	2306482.39
13	428082.59	2306482.4
14	428082.51	2306497.03
15	428073.09	2306502.13
16	428020.56	2306533.38
17	428019.86	2306533.86
18	428031.31	2306552.41
19	428051.1	2306587.5
20	428052.22	2306589.58
21	428049.18	2306594.7
22	428048.24	2306596.33
23	428043.17	2306599.76
24	428044.44	2306602.4
1	428042.44	2306603.31