


**Схема расположения границ публичного сервитута
для эксплуатации объекта
КЛ-0,4кВ РУ-0,4кВ ТП-881 - телекоммуникационный узел доступа, ул. Чкалова, д. 15,
г. Оренбург**

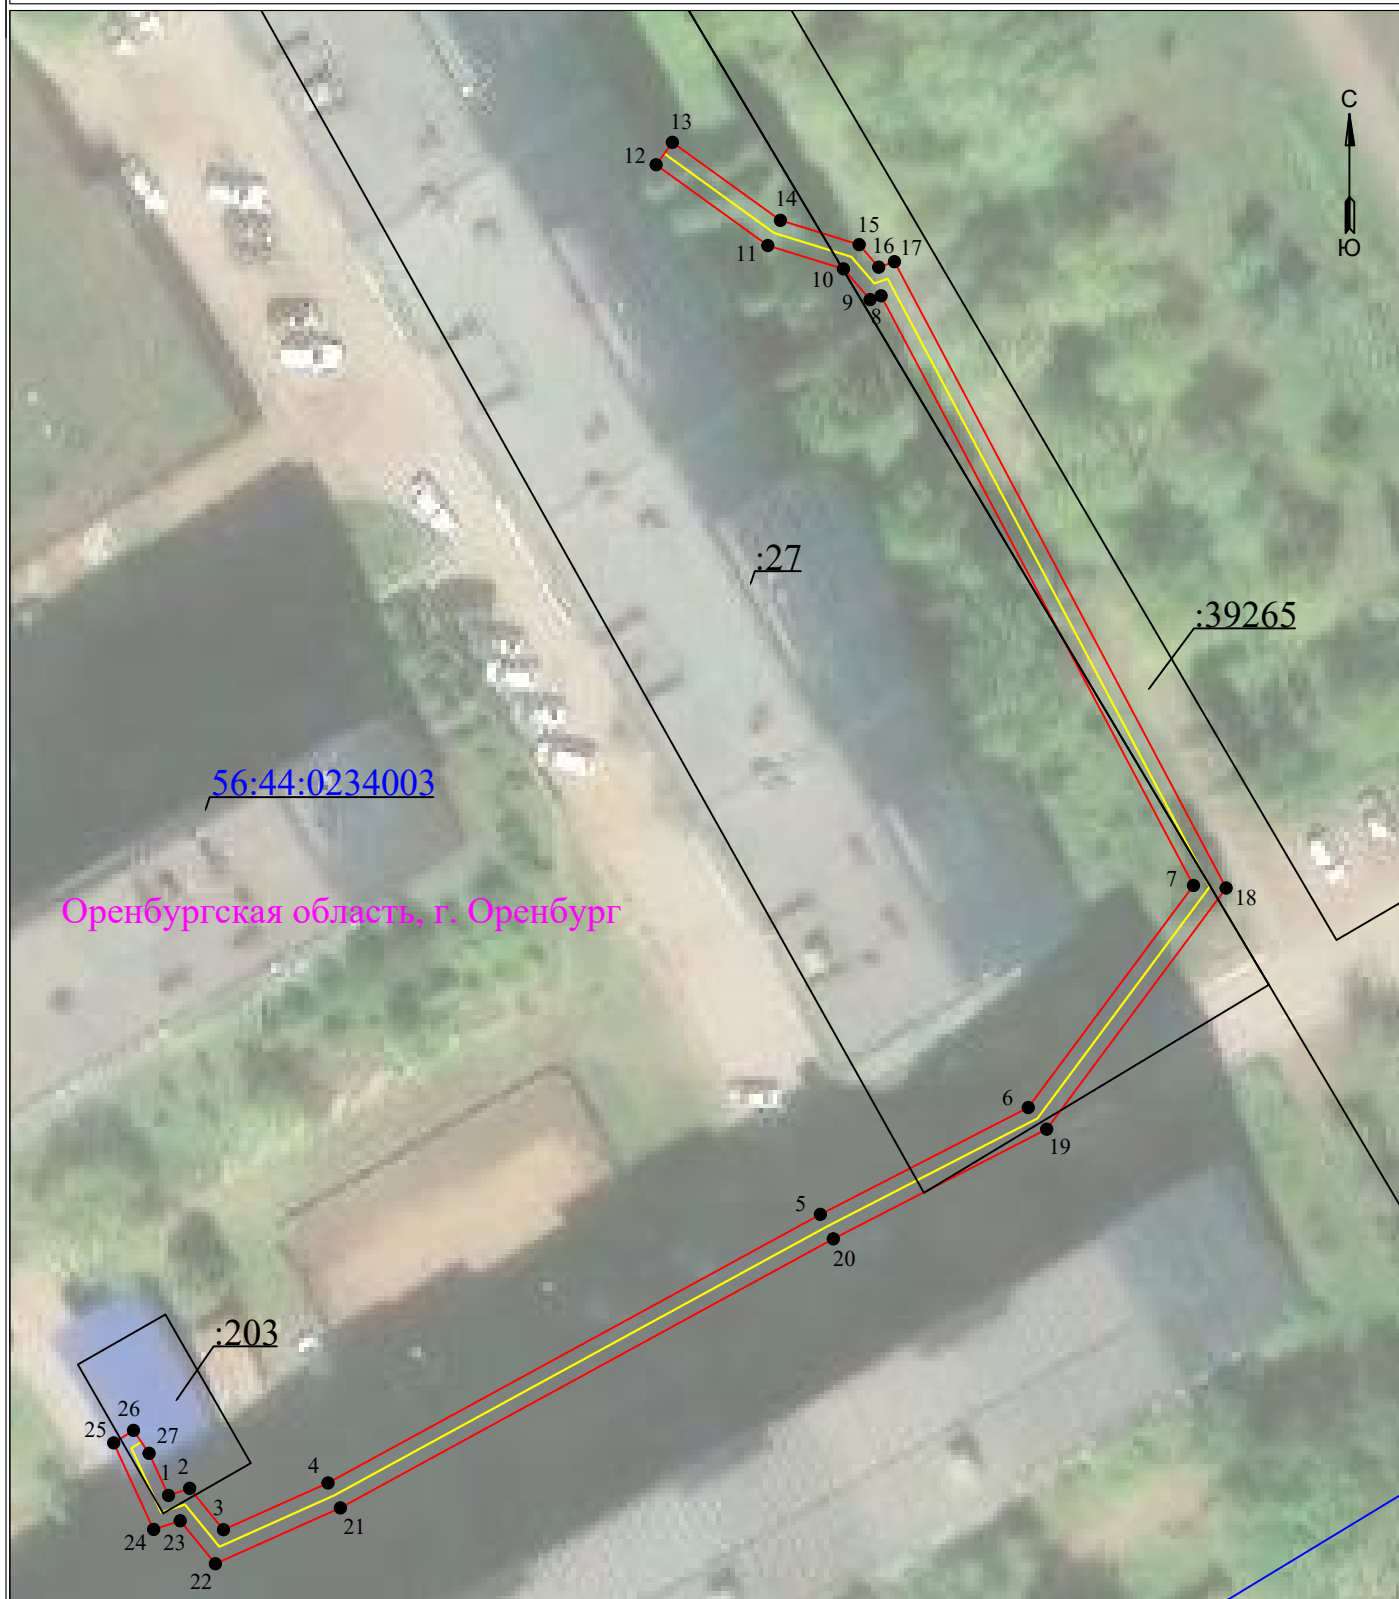

УСЛОВНЫЕ ОБОЗНАЧЕНИЯ

- - границы устанавливаемого публичного сервитута
- - ось линии, контур объекта
- - границы муниципального образования, населенных пунктов
- - границы кадастрового квартала
- - границы земельных участков, попадающих в зону публичного сервитута

Масштаб 1:600

- 1 - обозначение характерной точки границы устанавливаемого публичного сервитута
- :123 - кадастровый номер земельного участка
- 56:00:0000000 - кадастровый номер квартала
- г. Оренбург - наименование муниципального образования, населенного пункта

Сведения о местоположении границ объекта
КЛ-0,4кВ РУ-0,4кВ ТП-881 - телекоммуникационный узел доступа, ул. Чкалова, д. 15,
г. Оренбург

Перечень характерных точек		
Площадь зоны публичного сервитута 407 кв.м		
Обозначение характерных точек границ	Координаты, м	
	X	Y
1	2	3
1	427736.17	2306426.59
2	427736.73	2306428.27
3	427733.45	2306430.95
4	427737.16	2306439.25
5	427758.47	2306478.32
6	427766.95	2306494.82
7	427784.57	2306507.93
8	427831.36	2306483.14
9	427831.06	2306482.27
10	427833.5	2306480.15
11	427835.35	2306474.15
12	427841.76	2306465.29
13	427843.54	2306466.58
14	427837.35	2306475.15
15	427835.42	2306481.4
16	427833.63	2306482.95
17	427834.07	2306484.2
18	427784.37	2306510.52
19	427765.23	2306496.28
20	427756.53	2306479.35
21	427735.18	2306440.23
22	427730.75	2306430.31
23	427734.16	2306427.52
24	427733.47	2306425.41
25	427740.34	2306422.24
26	427741.33	2306423.81
27	427739.51	2306425.05
1	427736.17	2306426.59