


**Схема расположения границ публичного сервитута
для эксплуатации объекта
КЛ-0,4кВ РУ-0,4кВ ТП-954 - АЗС, ул.Фронтовиков, з/у №30, г. Оренбург**

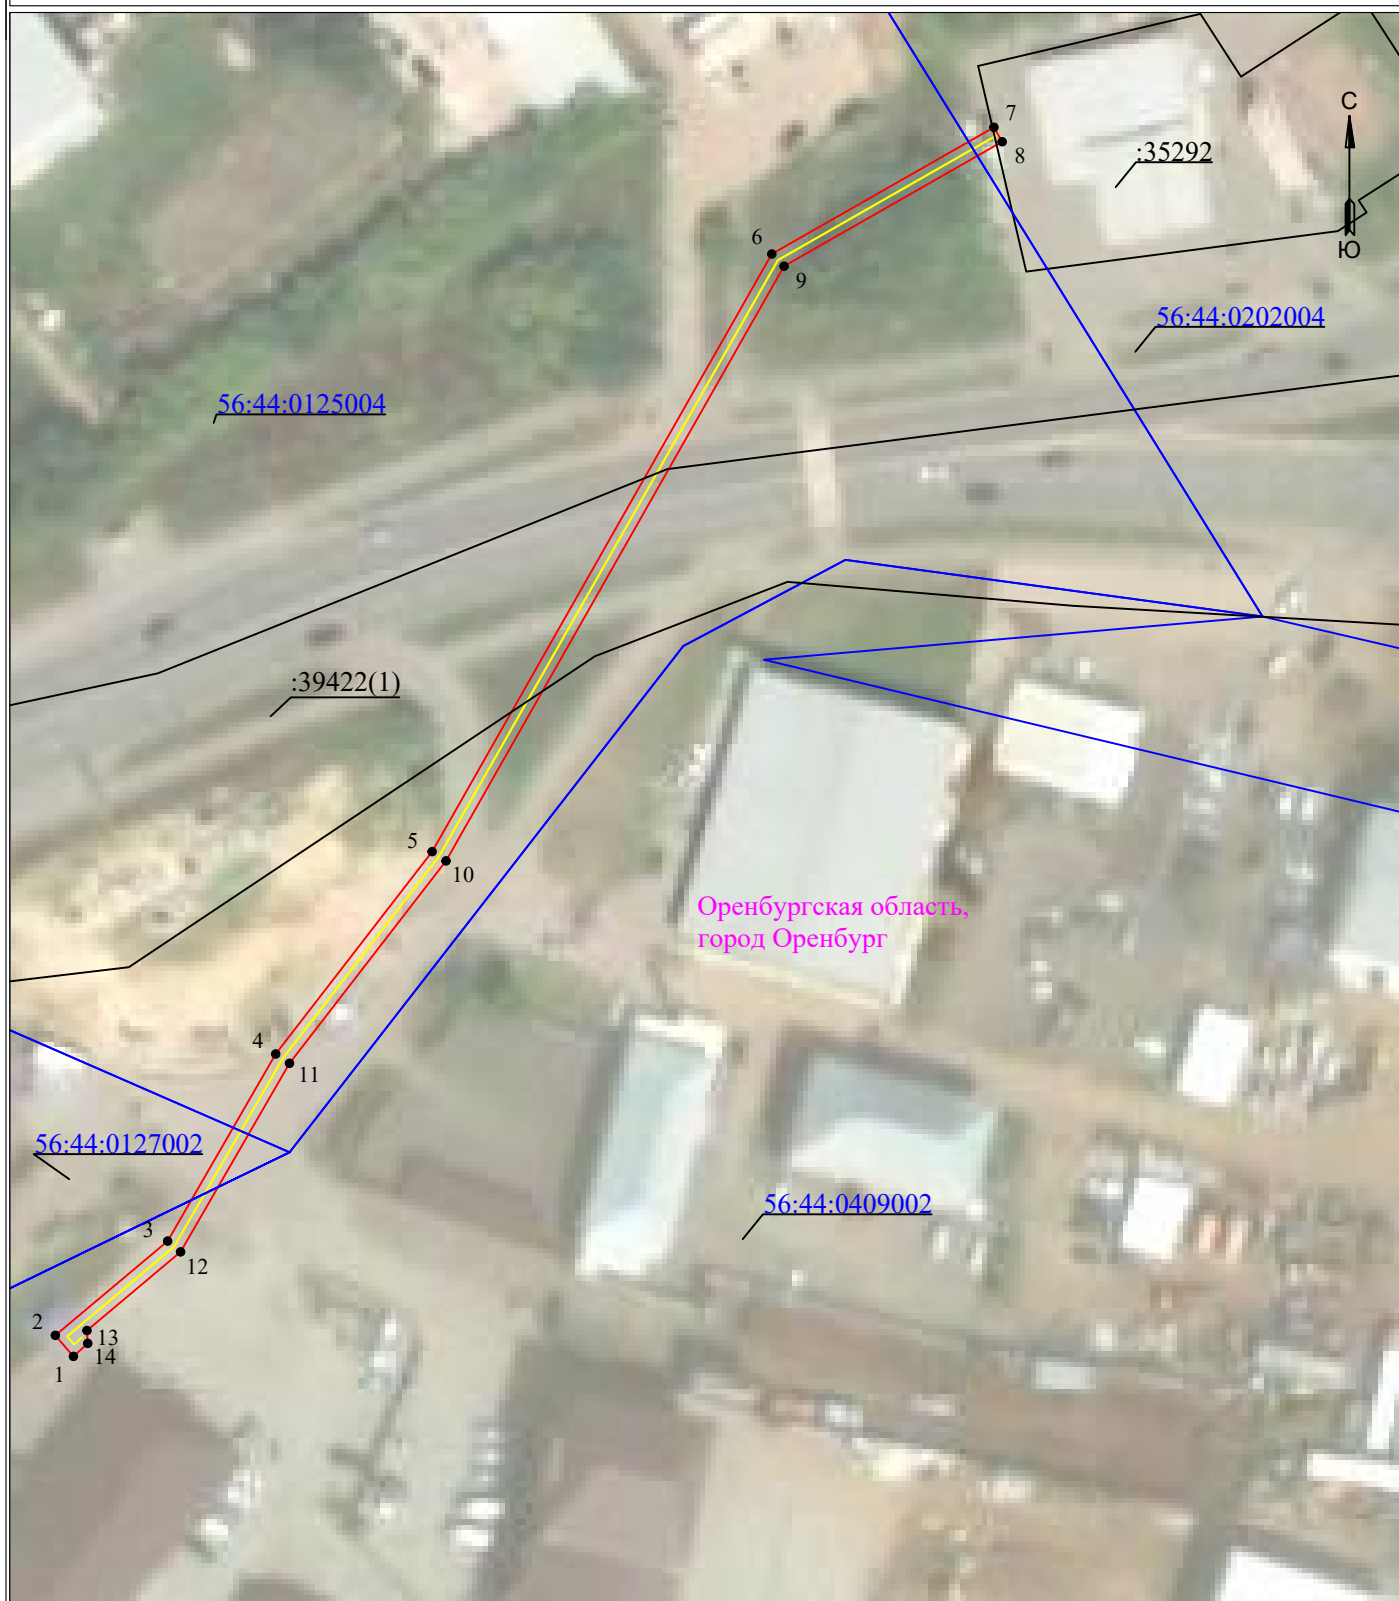

УСЛОВНЫЕ ОБОЗНАЧЕНИЯ

- границы устанавливаемого публичного сервитута
- ось линии, контур объекта
- границы муниципального образования, населенных пунктов
- границы кадастрового квартала
- границы земельных участков, попадающих в зону публичного сервитута

Масштаб 1:1000

- 1 - обозначение характерной точки границы устанавливаемого публичного сервитута
- :123 - кадастровый номер земельного участка
- 56:00:0000000 - кадастровый номер квартала
- г. Оренбург - наименование муниципального образования, населенного пункта

Сведения о местоположении границ объекта
КЛ-0,4кВ РУ-0,4кВ ТП-954 - АЗС, ул.Фронтовиков, з/у №30, г. Оренбург

Перечень характерных точек		
Площадь зоны публичного сервитута 458 кв.м		
Обозначение характерных точек границ	Координаты, м	
	X	Y
1	2	3
1	432152.27	2308980.41
2	432155.05	2308978.02
3	432167.52	2308992.87
4	432192.26	2309007.16
5	432219.02	2309027.85
6	432298.06	2309072.78
7	432314.82	2309102.16
8	432312.91	2309103.25
9	432296.45	2309074.4
10	432217.8	2309029.69
11	432191.03	2309008.99
12	432166.09	2308994.58
13	432155.69	2308982.2
14	432153.99	2308982.3
1	432152.27	2308980.41