


**Схема расположения границ публичного сервитута
для эксплуатации объекта
КЛ-0,4 кВ от РУ 0,4 кВ ТП-454 - г. Оренбург, ул. Новая, д. 12/2**

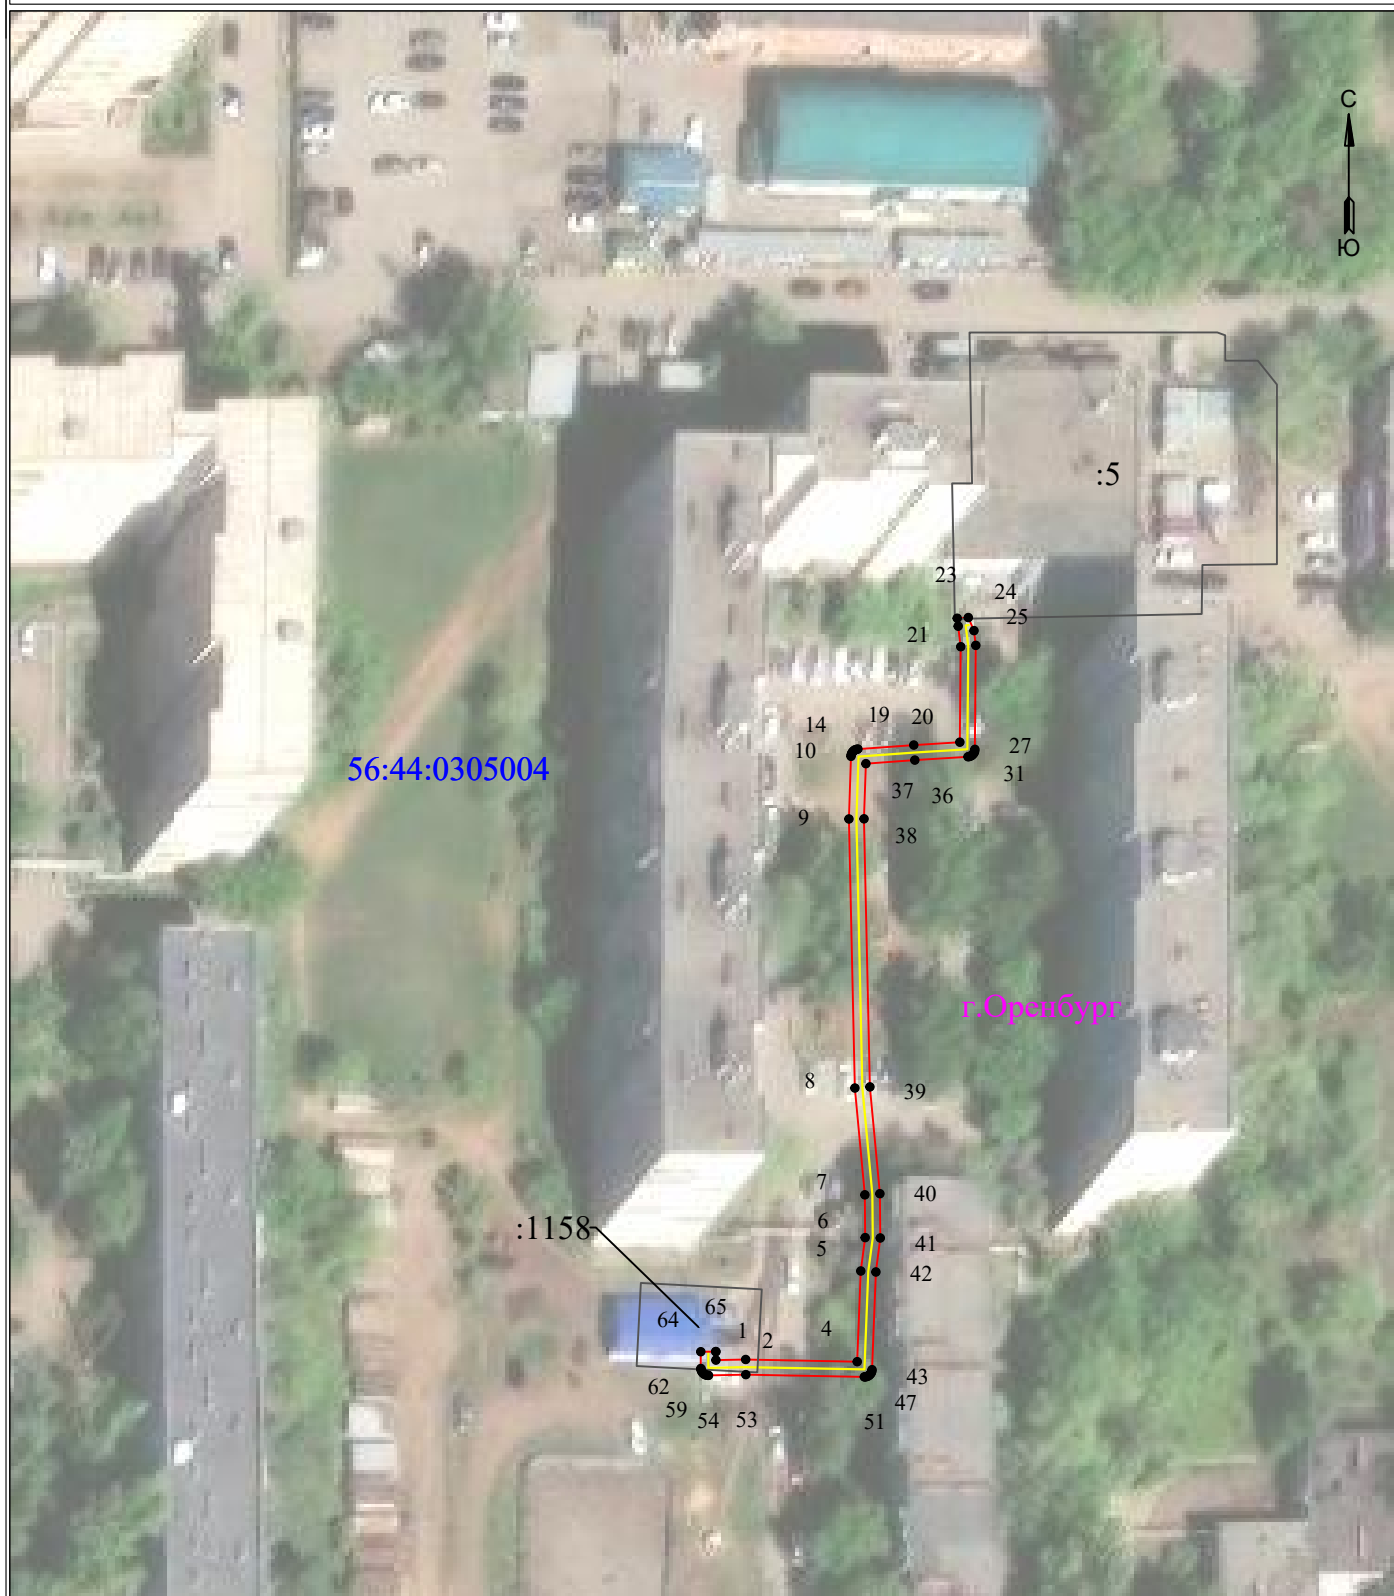

УСЛОВНЫЕ ОБОЗНАЧЕНИЯ

- границы устанавливаемого публичного сервитута
- ось линии, контур объекта
- границы муниципального образования, населенных пунктов
- границы кадастрового квартала
- границы земельных участков, попадающих в зону публичного сервитута

Масштаб 1:1000

- 1 - обозначение характерной точки границы устанавливаемого публичного сервитута
- :123 - кадастровый номер земельного участка
- 56:00:0000000 - кадастровый номер квартала
- г. Оренбург - наименование муниципального образования, населенного пункта

Сведения о местоположении границ объекта
КЛ-0,4 кВ от РУ 0,4 кВ ТП-454 - г. Оренбург, ул. Новая, д. 12/2

Перечень характерных точек		
Площадь зоны публичного сервитута 270 кв.м		
Обозначение характерных точек границ	Координаты, м	
	X	Y
1	2	3
1	433015.42	2304794.28
2	433014.3	2304794.29
3	433014.38	2304798.23
4	433014.09	2304812.99
5	433026.09	2304813.46
6	433030.51	2304814.04
7	433036.17	2304814
8	433050.3	2304812.68
9	433085.9	2304811.89
10	433094.19	2304812.17
11	433094.42	2304812.2
12	433094.58	2304812.26
13	433094.73	2304812.35
14	433094.86	2304812.46
15	433094.98	2304812.59
16	433095.06	2304812.74
17	433095.12	2304812.91
18	433095.15	2304813.08
19	433095.68	2304820.47
20	433096.06	2304826.57
21	433108.69	2304826.69
22	433111.41	2304826.35
23	433112.46	2304826.22
24	433112.55	2304827.69
25	433110.82	2304828.44
26	433108.87	2304828.68
27	433095.11	2304828.56
28	433094.86	2304828.53
29	433094.7	2304828.47
30	433094.55	2304828.38
31	433094.42	2304828.27
32	433094.3	2304828.14
33	433094.22	2304827.98
34	433094.16	2304827.82
35	433094.13	2304827.65
36	433093.69	2304820.61
37	433093.22	2304814.14
38	433085.92	2304813.89
39	433050.45	2304814.67
40	433036.32	2304815.99
41	433030.46	2304816.04
42	433025.96	2304815.46
43	433013.03	2304814.95
44	433012.82	2304814.92
45	433012.65	2304814.86
46	433012.5	2304814.77
47	433012.37	2304814.66
48	433012.25	2304814.52
49	433012.17	2304814.37
50	433012.11	2304814.21
51	433012.08	2304814.04
52	433012.08	2304813.93
53	433012.38	2304798.25
54	433012.28	2304793.31
55	433012.28	2304793.21
56	433012.31	2304793.03
57	433012.37	2304792.87
58	433012.46	2304792.72
59	433012.57	2304792.59
60	433012.7	2304792.47
61	433012.86	2304792.39
62	433013.02	2304792.33
63	433013.19	2304792.3
64	433015.41	2304792.29
65	433015.43	2304794.28
1	433015.42	2304794.28