


Схема расположения границ публичного сервитута для эксплуатации объекта

КЛ-0,4 кВ от РУ 0,4 кВ ТП-816 - г. Оренбург, ул. Салмышская, ул. Юных Ленинцев

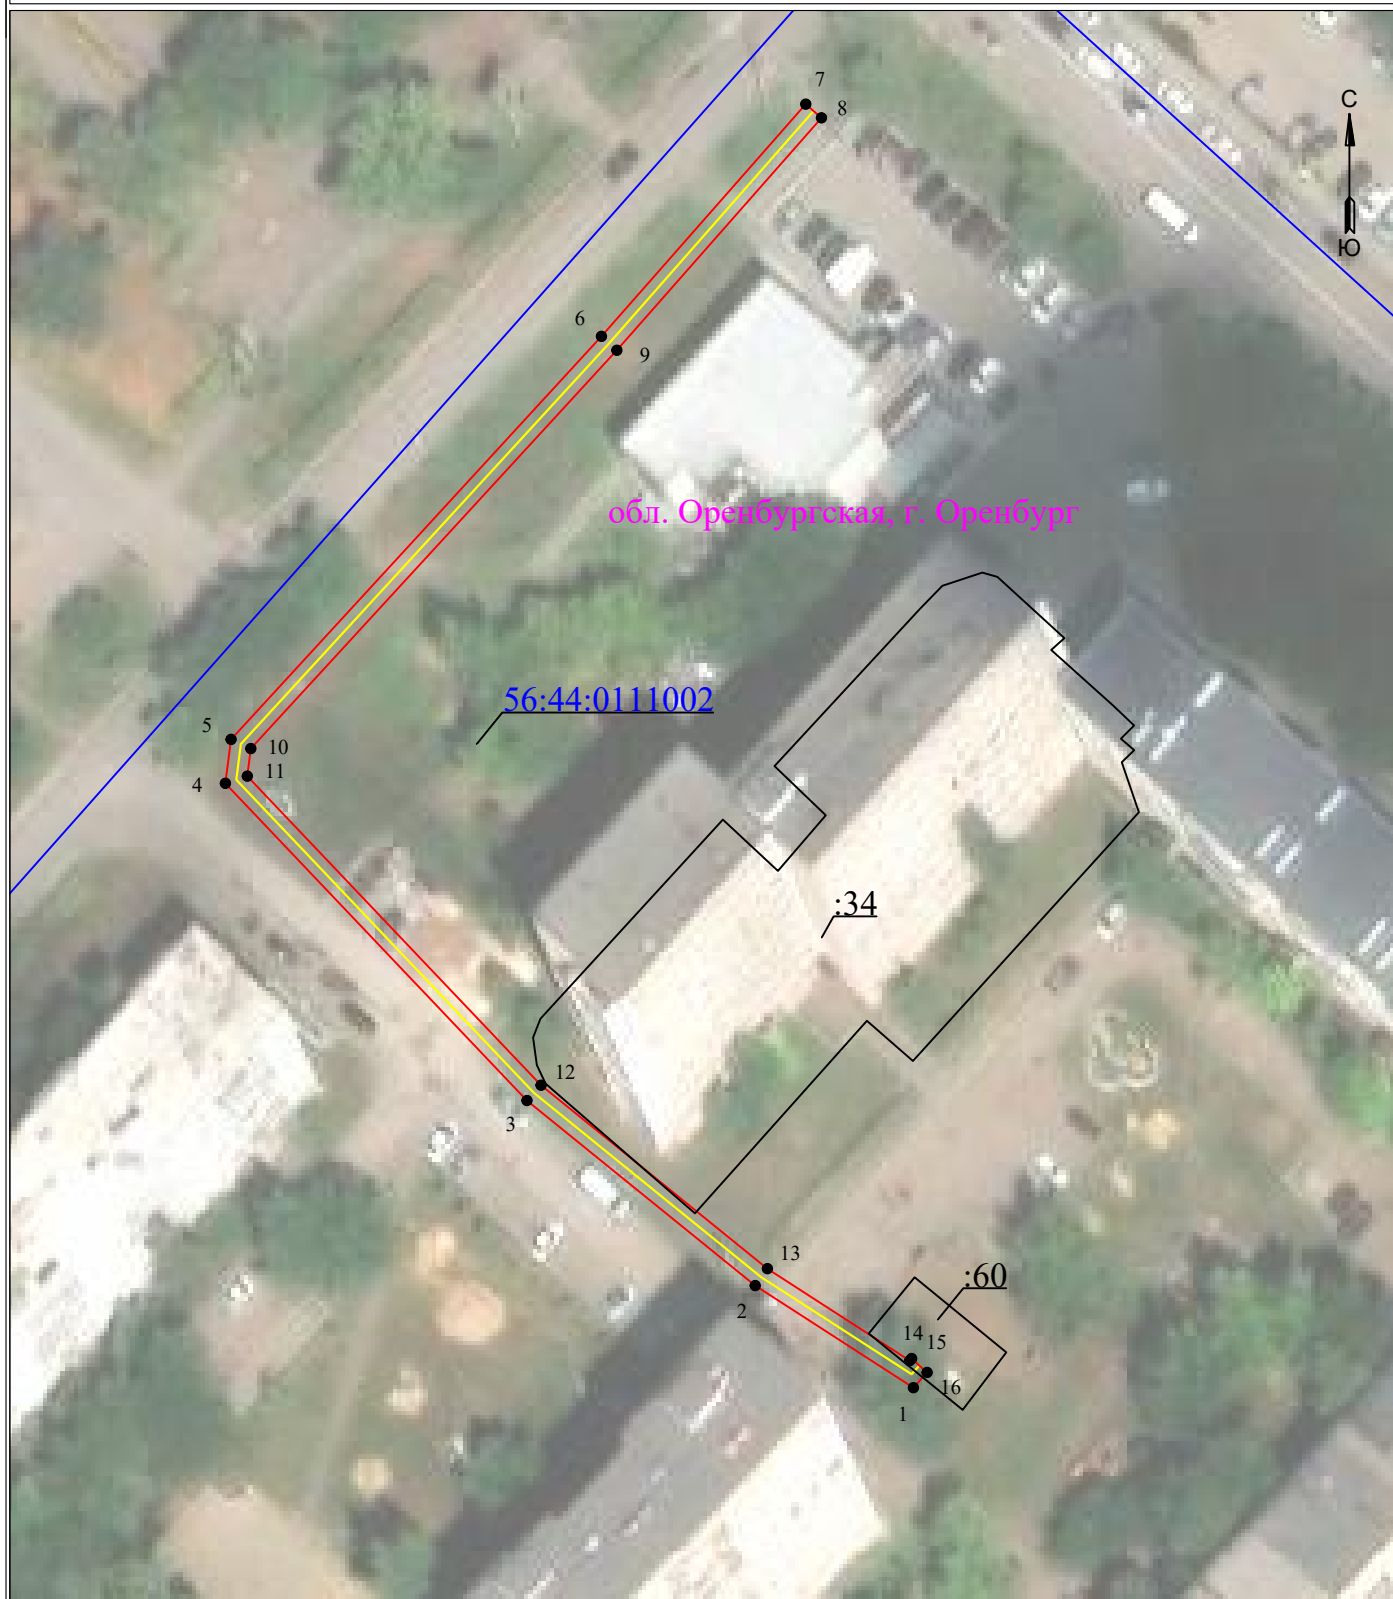

УСЛОВНЫЕ ОБОЗНАЧЕНИЯ

- границы устанавливаемого публичного сервитута
- ось линии, контур объекта
- границы муниципального образования, населенных пунктов
- границы кадастрового квартала
- границы земельных участков, попадающих в зону публичного сервитута

Масштаб 1:800

- 1 - обозначение характерной точки границы устанавливаемого публичного сервитута
- :123 - кадастровый номер земельного участка
- 56:00:0000000 - кадастровый номер квартала
- г. Оренбург - наименование муниципального образования, населенного пункта

Сведения о местоположении границ объекта

КЛ-0,4 кВ от РУ 0,4 кВ ТП-816 - г. Оренбург, ул. Салмышская, ул. Юных Ленинцев

Перечень характерных точек		
Площадь зоны публичного сервитута 420 кв.м		
Обозначение характерных точек границ	Координаты, м	
	X	Y
1	2	3
1	435941.85	2307726.4
2	435952.65	2307709.66
3	435972.23	2307685.51
4	436005.79	2307653.6
5	436010.44	2307654.2
6	436053.08	2307693.39
7	436077.65	2307715.01
8	436076.2	2307716.67
9	436051.61	2307695.02
10	436009.47	2307656.29
11	436006.55	2307655.92
12	435973.85	2307687
13	435954.44	2307710.95
14	435944.71	2307726.01
15	435944.93	2307726.21
16	435943.46	2307727.85
1	435941.85	2307726.4