


Схема расположения границ публичного сервитута для эксплуатации объекта

КЛ-0,4кВ от ТП-510 - г. Оренбург, ул. Нежинское шоссе, кад №56:44:0201012

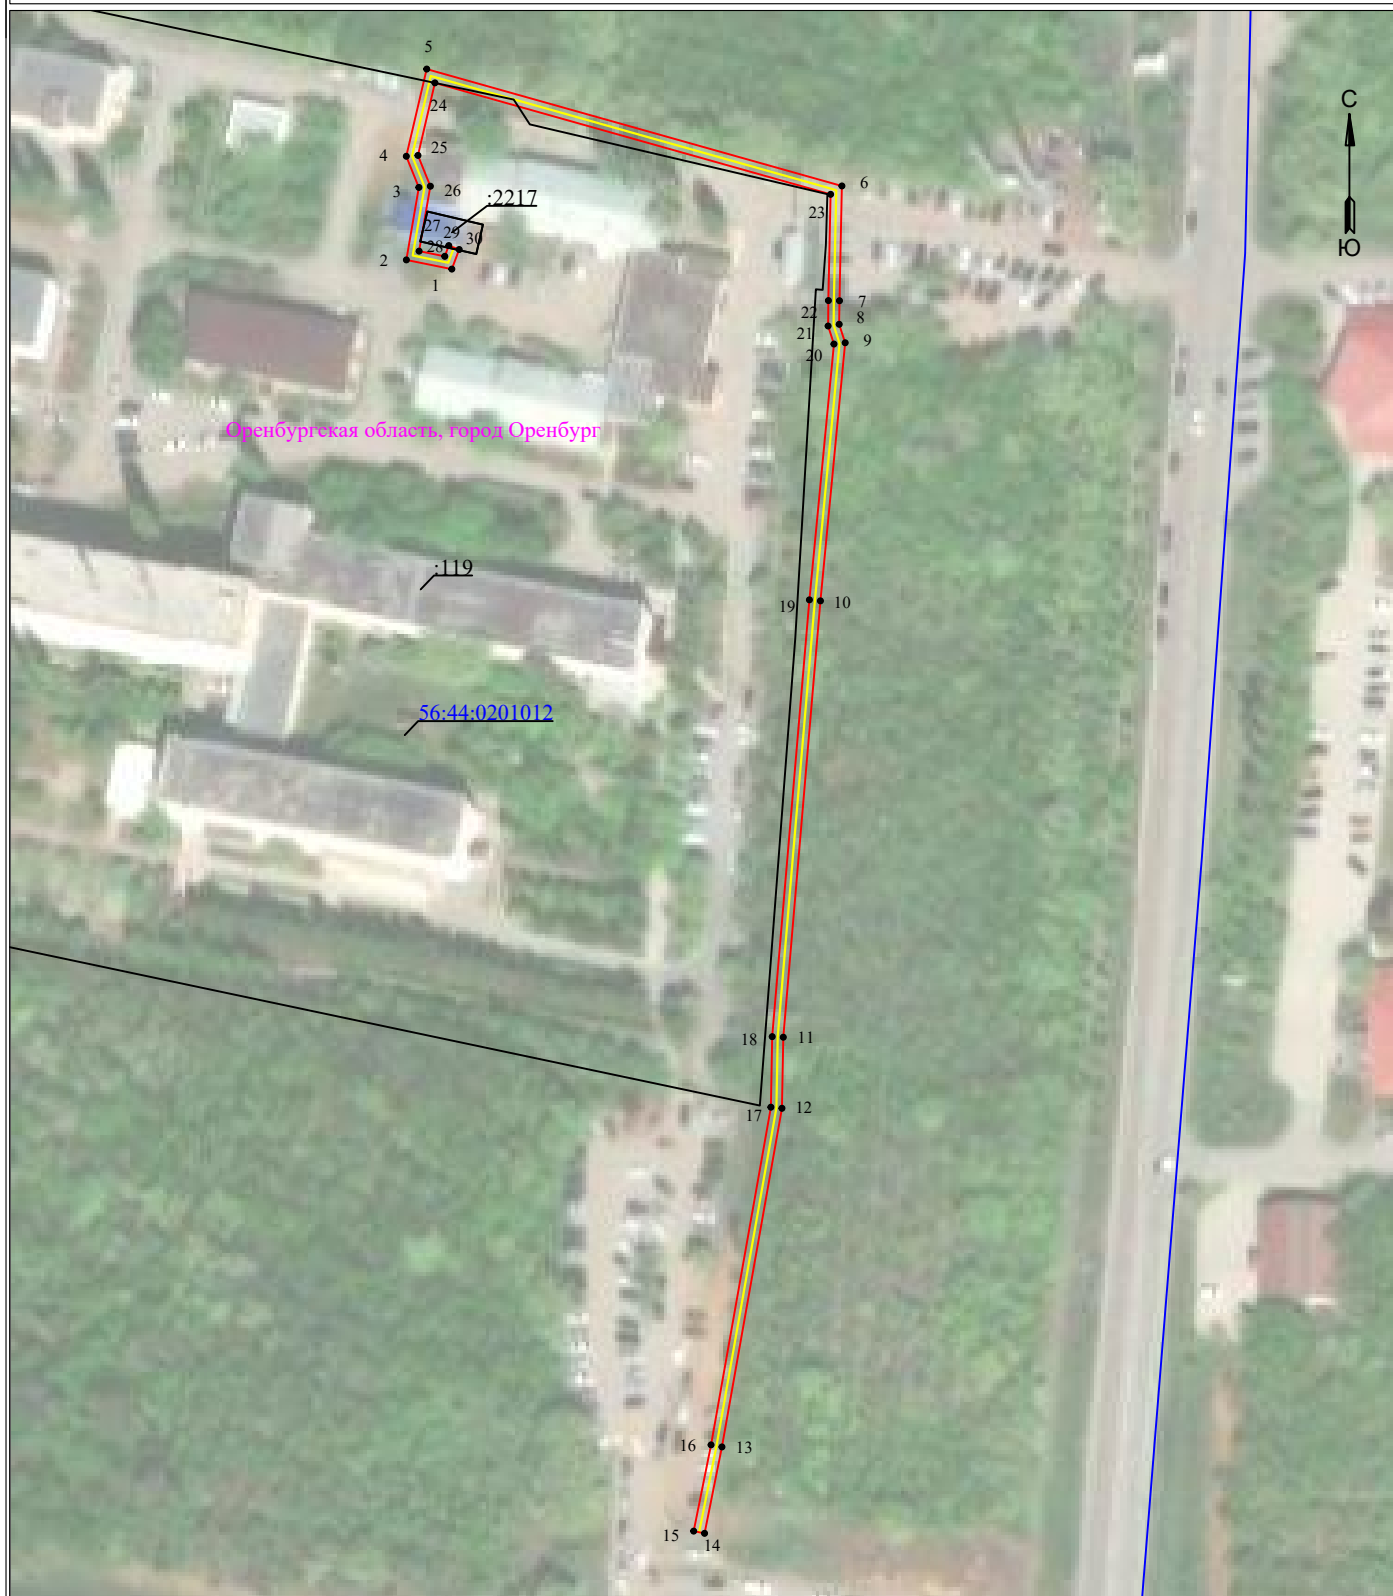

УСЛОВНЫЕ ОБОЗНАЧЕНИЯ

- границы устанавливаемого публичного сервитута
- ось линии, контур объекта
- границы муниципального образования, населенных пунктов
- границы кадастрового квартала
- границы земельных участков, попадающих в зону публичного сервитута

Масштаб 1:1500

- 1 - обозначение характерной точки границы устанавливаемого публичного сервитута
- :123 - кадастровый номер земельного участка
- 56:00:0000000 - кадастровый номер квартала
- г. Оренбург - наименование муниципального образования, населенного пункта

Сведения о местоположении границ объекта

КЛ-0,4кВ от ТП-510 - г. Оренбург, ул. Нежинское шоссе, кад №56:44:0201012

Перечень характерных точек		
Площадь зоны публичного сервитута 878 кв.м		
Обозначение характерных точек границ	Координаты, м	
	X	Y
1	2	3
1	428830.97	2312647.54
2	428832.79	2312638.52
3	428847.17	2312641
4	428853.35	2312638.51
5	428870.65	2312642.56
6	428847.46	2312724.93
7	428824.69	2312724.45
8	428820.02	2312724.39
9	428816.35	2312725.58
10	428765.15	2312720.67
11	428678.59	2312713.3
12	428664.49	2312713.03
13	428597.31	2312701.13
14	428580.17	2312697.68
15	428580.61	2312695.52
16	428597.72	2312698.97
17	428664.71	2312710.84
18	428678.7	2312711.1
19	428765.35	2312718.48
20	428816.1	2312723.35
21	428819.68	2312722.19
22	428824.72	2312722.25
23	428845.8	2312722.69
24	428867.91	2312644.18
25	428853.52	2312640.82
26	428847.41	2312643.28
27	428834.53	2312641.05
28	428833.5	2312646.14
29	428835.63	2312646.94
30	428834.85	2312649
1	428830.97	2312647.54