


**Схема расположения границ публичного сервитута
для эксплуатации объекта
КЛ-0,4кВ от РУ 0,4 кВ РП-11 - г. Оренбург, ул. Ленинская/ул. Пушкинская,
д. №42-44/49, кад. №56:44:0232008:3**

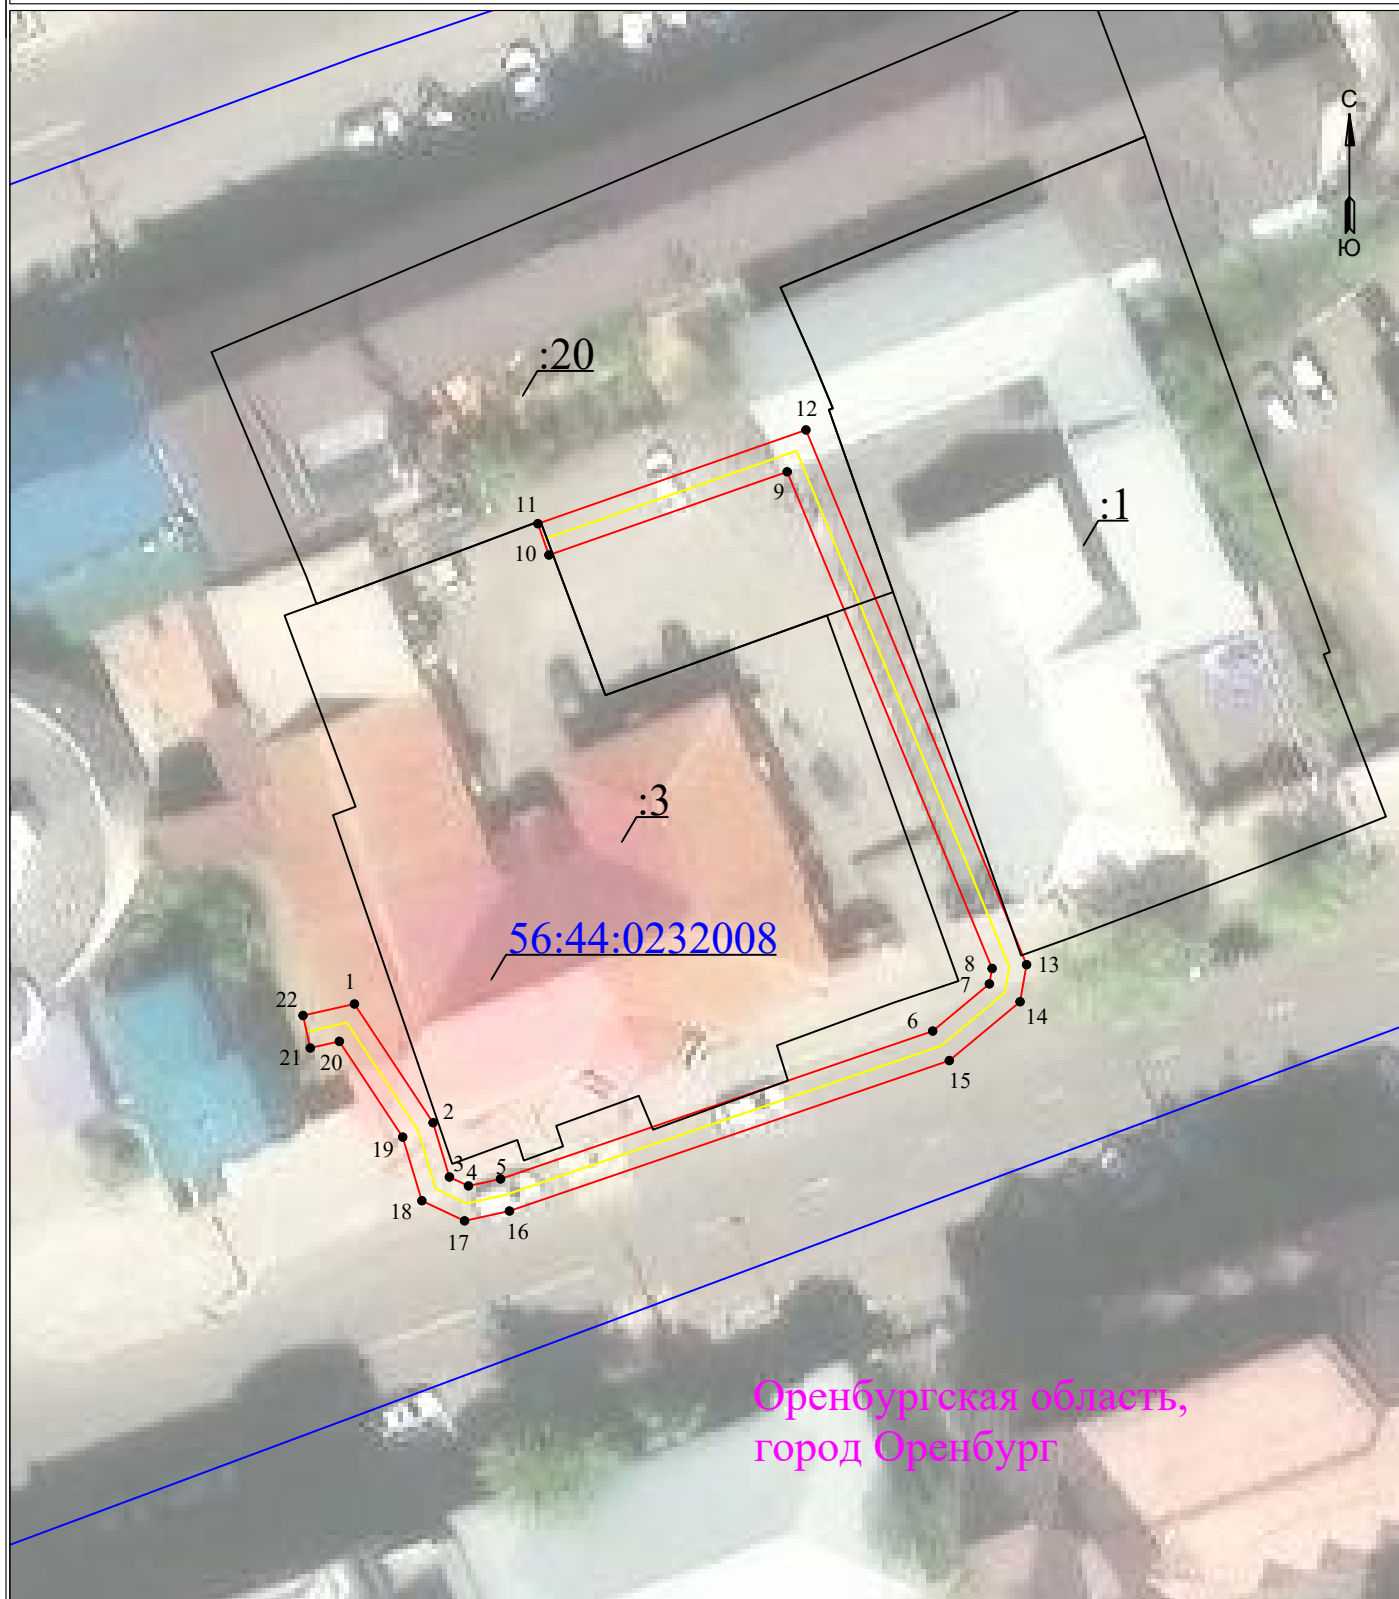

УСЛОВНЫЕ ОБОЗНАЧЕНИЯ

- границы устанавливаемого публичного сервитута
- ось линии, контур объекта
- границы муниципального образования, населенных пунктов
- границы кадастрового квартала
- границы земельных участков, попадающих в зону публичного сервитута

Масштаб 1:500

- 1 - обозначение характерной точки границы устанавливаемого публичного сервитута
- :123 - кадастровый номер земельного участка
- 56:00:0000000 - кадастровый номер квартала
- г. Оренбург - наименование муниципального образования, населенного пункта

Сведения о местоположении границ объекта
КЛ-0,4кВ от РУ 0,4 кВ РП-11 - г. Оренбург, ул. Ленинская/ул. Пушкинская,
д. №42-44/49, кад. №56:44:0232008:3

Перечень характерных точек		
Площадь зоны публичного сервитута 248 кв.м		
Обозначение характерных точек границ	Координаты, м	
	X	Y
1	2	3
1	427483.42	2304982.59
2	427475.57	2304987.79
3	427471.98	2304988.87
4	427471.39	2304990.13
5	427471.85	2304992.25
6	427481.63	2305020.83
7	427484.75	2305024.58
8	427485.77	2305024.76
9	427518.61	2305011.21
10	427513.11	2304995.45
11	427515.18	2304994.72
12	427521.38	2305012.45
13	427486.02	2305027.04
14	427483.57	2305026.61
15	427479.68	2305021.93
16	427469.73	2304992.84
17	427469.08	2304989.87
18	427470.41	2304987.05
19	427474.62	2304985.78
20	427480.95	2304981.59
21	427480.51	2304979.67
22	427482.66	2304979.19
1	427483.42	2304982.59