


Схема расположения границ публичного сервитута для эксплуатации объекта ВЛ-0,4кВ от ТП-1350(985)

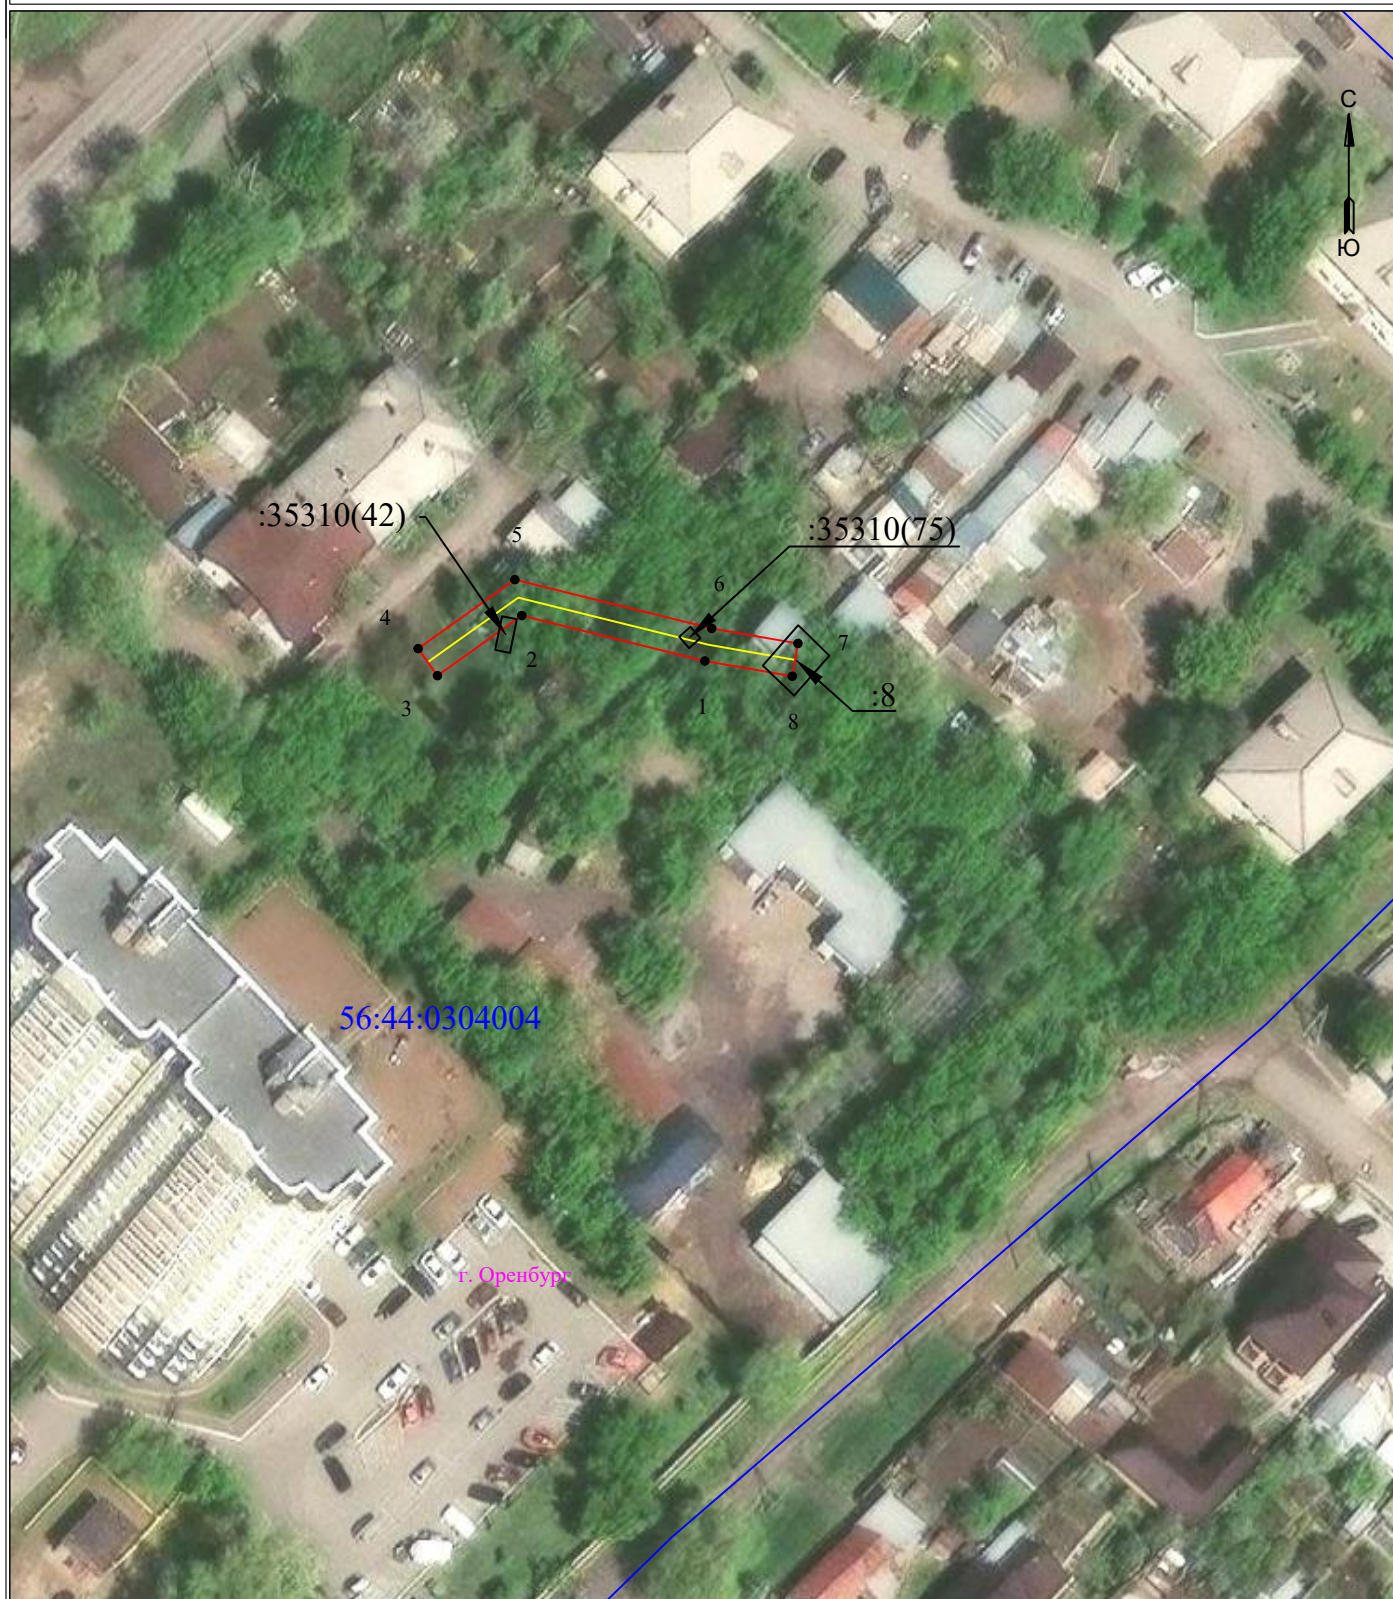

УСЛОВНЫЕ ОБОЗНАЧЕНИЯ

- границы устанавливаемого публичного сервитута
- ось линии, контур объекта
- границы муниципального образования, населенных пунктов
- границы кадастрового квартала
- границы земельных участков, попадающих в зону публичного сервитута

Масштаб 1:1000

- 1 - обозначение характерной точки границы устанавливаемого публичного сервитута
- :123 - кадастровый номер земельного участка
- 56:00:0000000 - кадастровый номер квартала
- г. Оренбург - наименование муниципального образования, населенного пункта

Сведения о местоположении границ объекта
ВЛ-0,4кВ от ТП-1350(985)

Перечень характерных точек		
Площадь зоны публичного сервитута 230 кв.м		
Обозначение характерных точек границ	Координаты, м	
	X	Y
1	2	3
1	433817.29	2304128.85
2	433823.3	2304104.62
3	433815.34	2304093.47
4	433818.92	2304090.91
5	433828.05	2304103.72
6	433821.6	2304129.76
7	433819.6	2304141.17
8	433815.27	2304140.42
1	433817.29	2304128.85