


**Схема расположения границ публичного сервитута
для эксплуатации объекта
КЛ-0,4кВ в разрез КЛ-0,4кВ (Л-4 ТП-917) - базовая станция сотовой связи, КЛ-0,4кВ в
разрез КЛ-0,4кВ (Л-4 ТП-917) - ул. Липова, г. Оренбург**

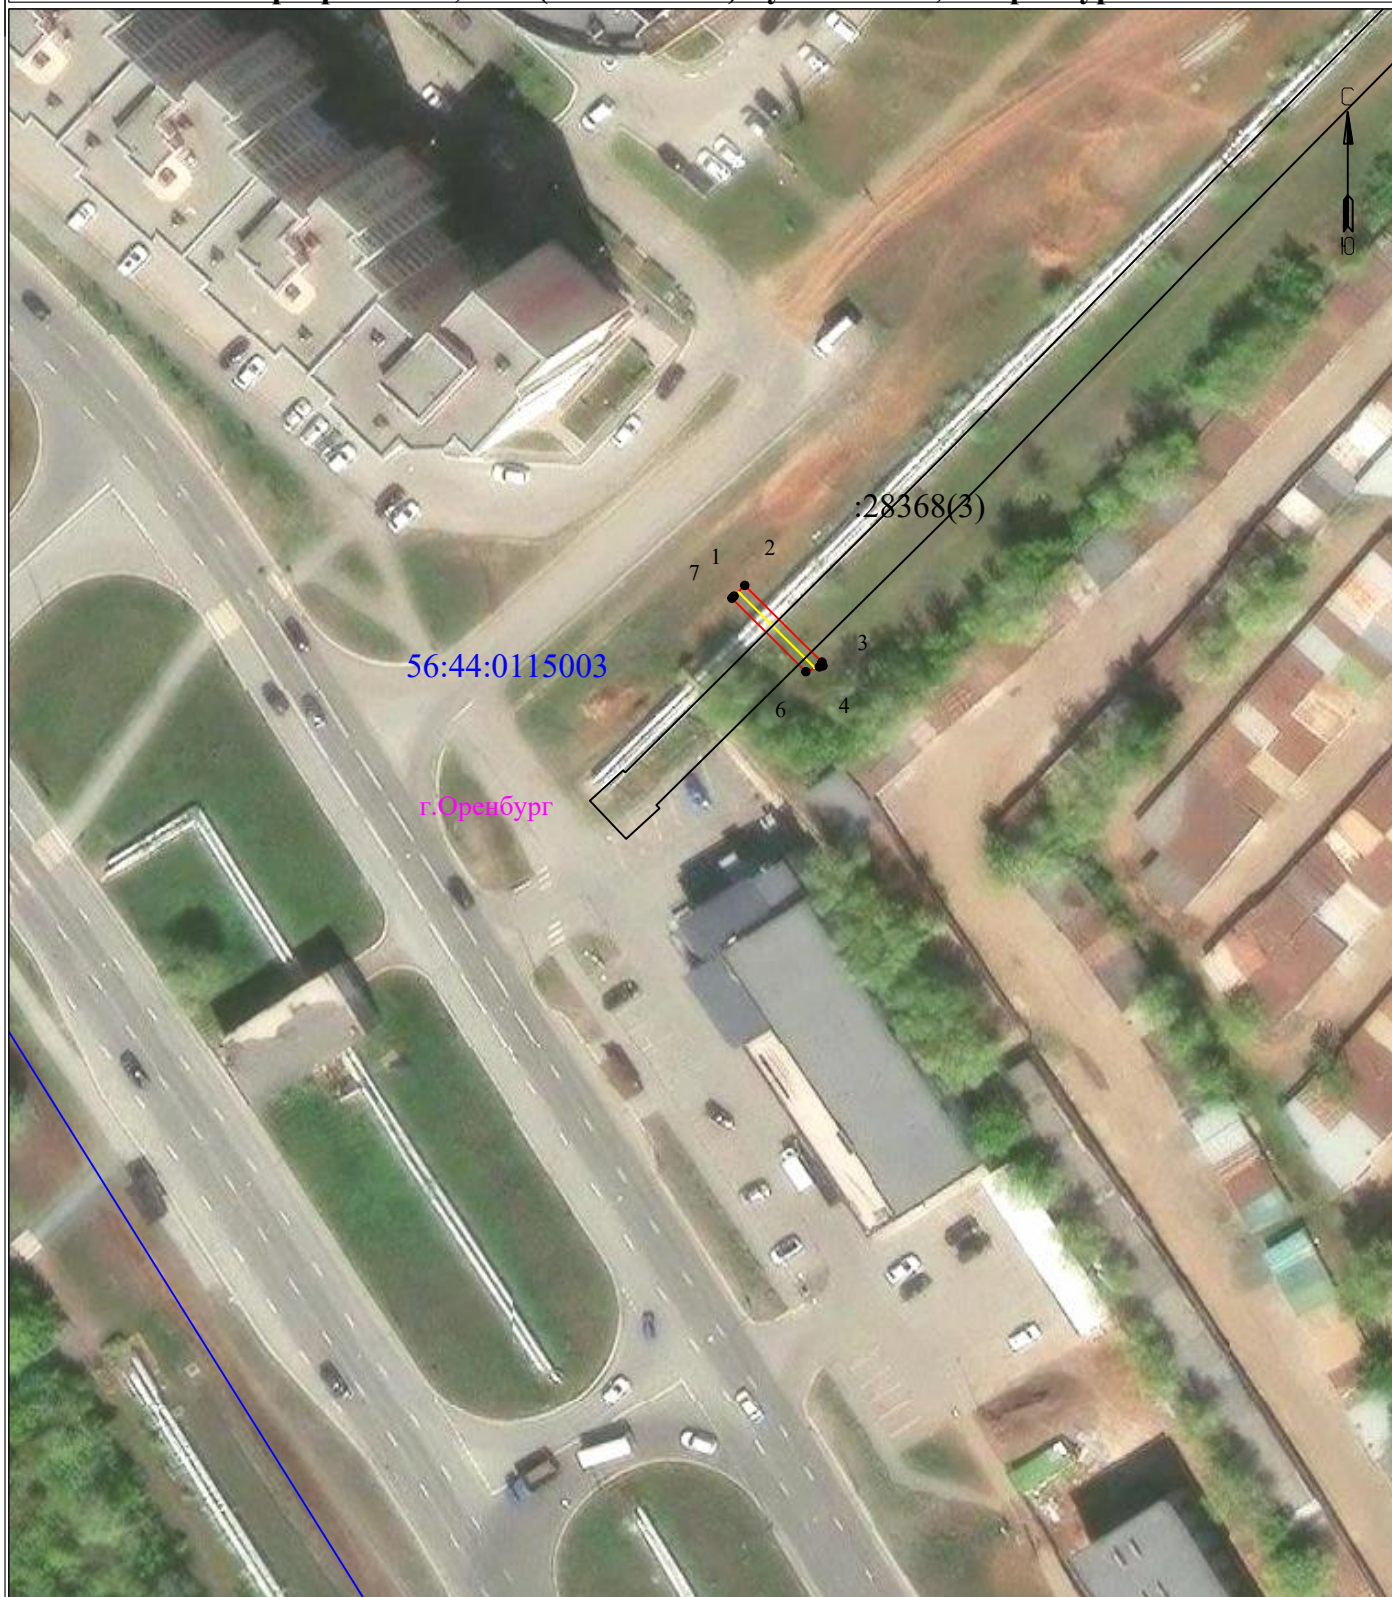

УСЛОВНЫЕ ОБОЗНАЧЕНИЯ

- границы устанавливаемого публичного сервитута
- ось линии, контур объекта
- границы муниципального образования, населенных пунктов
- границы кадастрового квартала
- границы земельных участков, попадающих в зону публичного сервитута

Масштаб 1:1000

- 1 - обозначение характерной точки границы устанавливаемого публичного сервитута
- :123 - кадастровый номер земельного участка
- 56:00:0000000 - кадастровый номер квартала
- г. Оренбург - наименование муниципального образования, населенного пункта

Сведения о местоположении границ объекта

КЛ-0,4кВ в разрез КЛ-0,4кВ (Л-4 ТП-917) - базовая станция сотовой связи, КЛ-0,4кВ в разрез КЛ-0,4кВ (Л-4 ТП-917) - ул. Липова, г. Оренбург

Перечень характерных точек		
Площадь зоны публичного сервитута 34 кв.м		
Обозначение характерных точек границ	Координаты, м	
	X	Y
1	2	3
1	434474.31	2308585.29
2	434475.73	2308586.7
3	434465.58	2308596.92
4	434465.09	2308597.05
5	434464.95	2308596.58
6	434464.31	2308594.79
7	434474.03	2308585.01
1	434474.31	2308585.29