


Схема расположения границ публичного сервитута для эксплуатации объекта ТП- 3199; 2 КТПП -10/0,4 кВ с 2 ТМГ 1000кВА

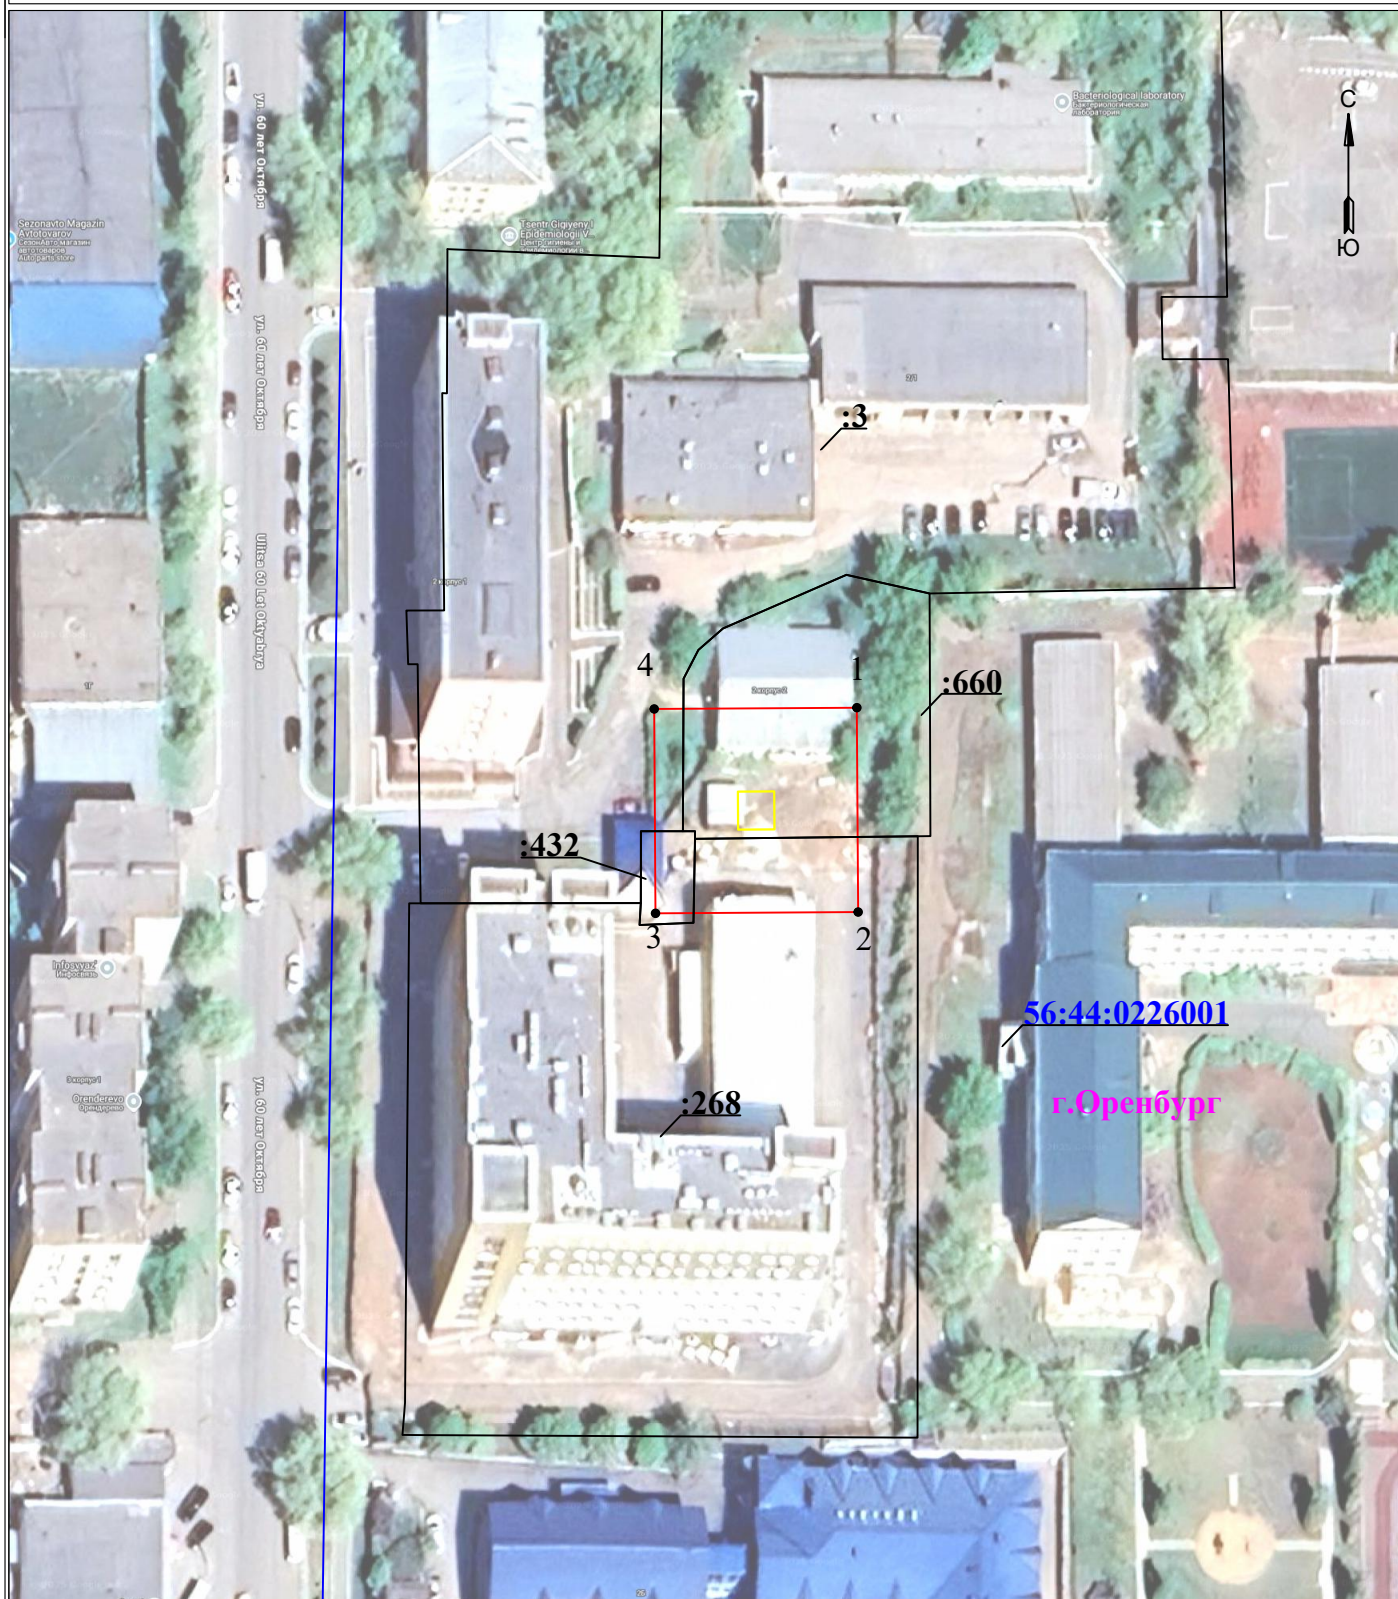

УСЛОВНЫЕ ОБОЗНАЧЕНИЯ

- границы устанавливаемого публичного сервитута
- ось линии, контур объекта
- границы муниципального образования, населенных пунктов
- границы кадастрового квартала
- границы земельных участков, попадающих в зону публичного сервитута

Масштаб 1:1000

- 1 - обозначение характерной точки границы устанавливаемого публичного сервитута
- :123 - кадастровый номер земельного участка
- 56:00:0000000 - кадастровый номер квартала
- г. Оренбург - наименование муниципального образования, населенного пункта

Сведения о местоположении границ объекта
ТП- 3199; 2 КТПП -10/0,4 кВ с 2 ТМГ 1000кВА

Перечень характерных точек		
Площадь зоны публичного сервитута 724 кв.м		
Обозначение характерных точек границ	Координаты, м	
	X	Y
1	2	3
1	428720.44	2308021.6
2	428693.41	2308021.77
3	428693.24	2307994.97
4	428720.27	2307994.8
1	428720.44	2308021.6