


**Схема расположения границ публичного сервитута
для эксплуатации объекта
ТП-11025; КТПМ 100/10/0,4 кВ шкафного типа с ТМГ 100 кВА**

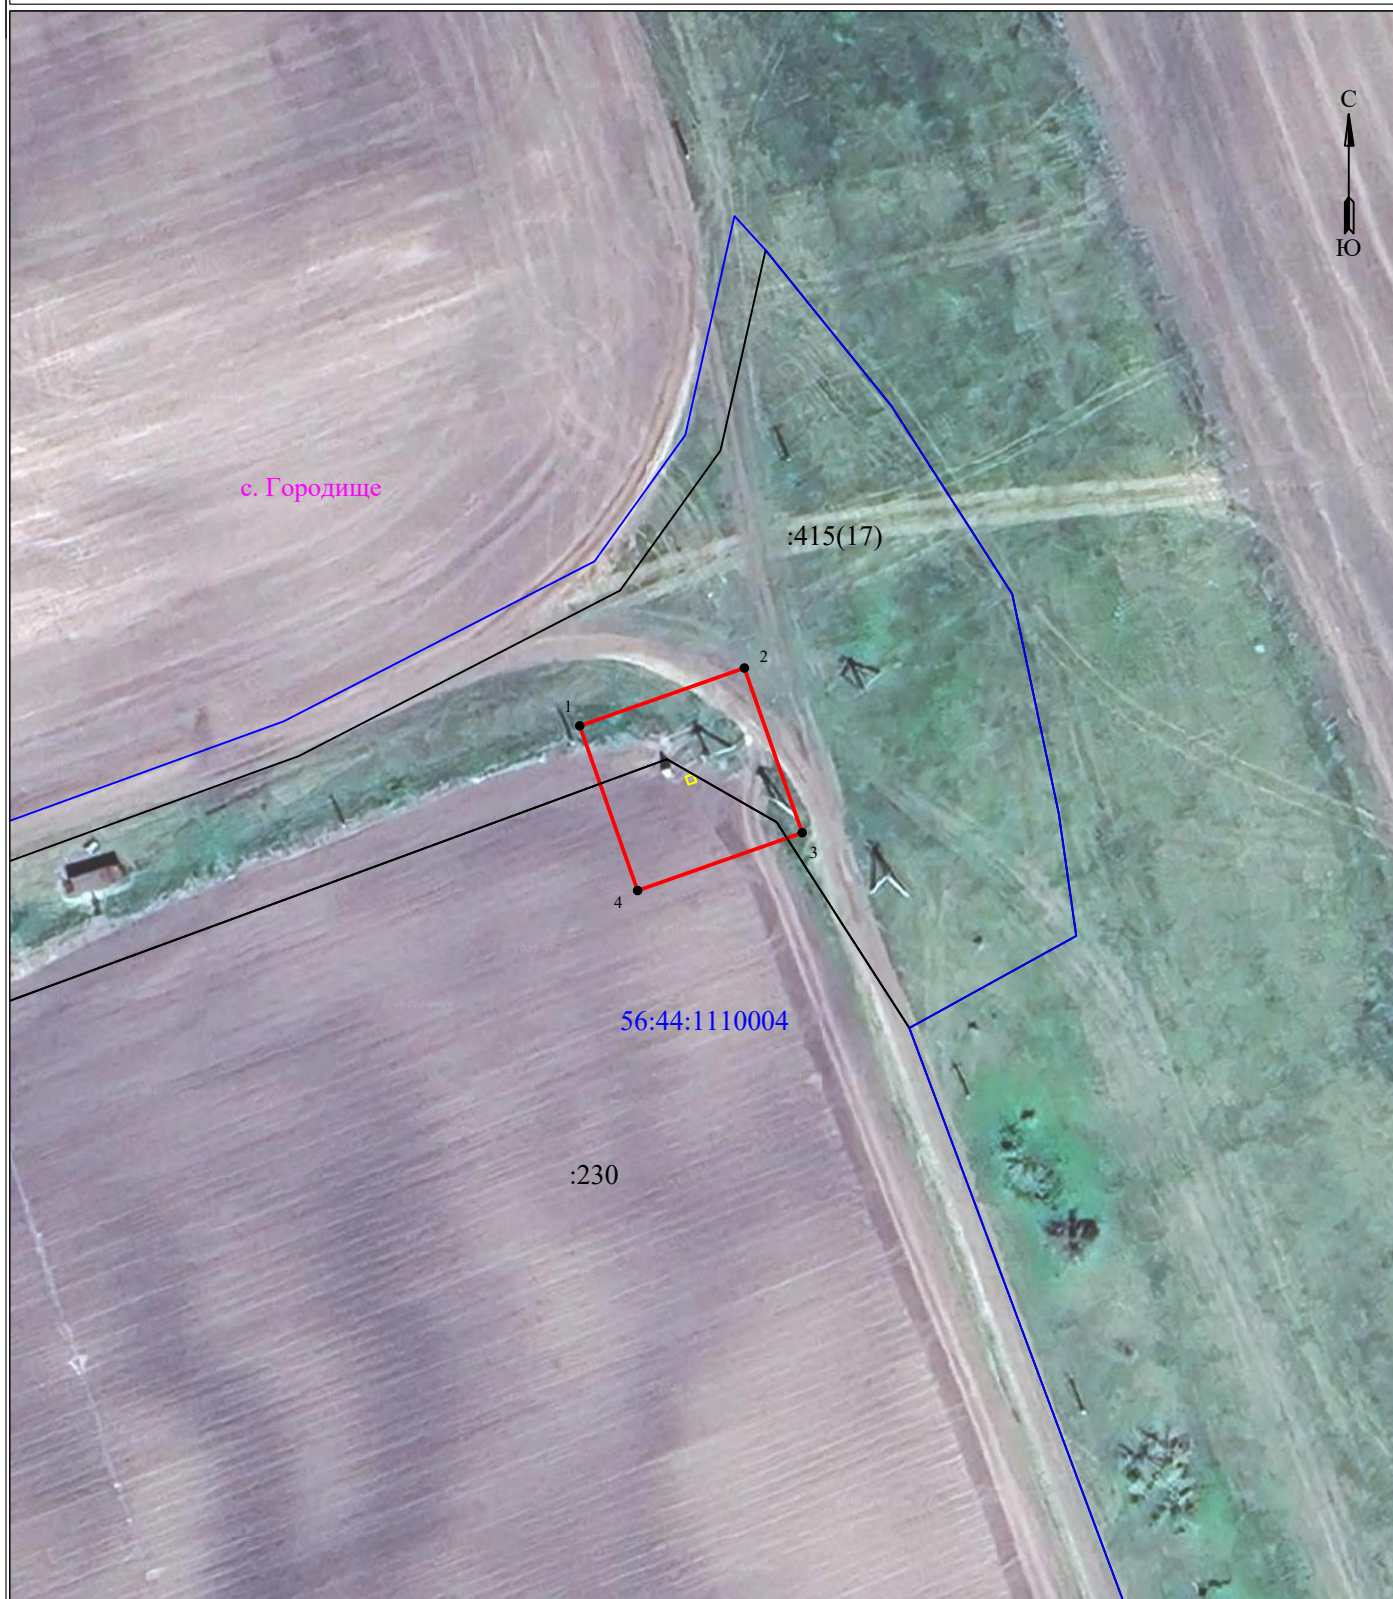

УСЛОВНЫЕ ОБОЗНАЧЕНИЯ:

- границы устанавливаемого публичного сервитута
- границы земельных участков, попадающих в зону публичного сервитута
- 1 - обозначение характерной точки границы устанавливаемого публичного сервитута

Масштаб 1:1000

- границы МО/населенного пункта
- ось линии, контур объекта
- граница кадастрового квартала

с. Городище - наименование МО/населенного пункта
 :230 - кадастровый номер земельного участка
 56:44:1110004 - номер кадастрового квартала

Сведения о местоположении границ объекта
ТП-11025; КТПМ 100/10/0,4 кВ шкафного типа с ТМГ 100 кВА

Перечень характерных точек		
Площадь зоны публичного сервитута 533 кв.м		
Обозначение характерных точек границ	Координаты, м	
	X	Y
1	2	3
1	408554.38	2255507.93
2	408562.03	2255529.72
3	408540.24	2255537.38
4	408532.59	2255515.59
1	408554.38	2255507.93