


Схема расположения границ публичного сервитута  
для эксплуатации объекта

КЛ-0,4кВ Л №1 ТП-466 1СШ - кад. №56:44:0239001, ул. Донковцева, г. Оренбург, КЛ-0,4кВ Л №15 ТП-466 2СШ - кад. №56:44:0239001,  
ул. Донковцева, г. Оренбург

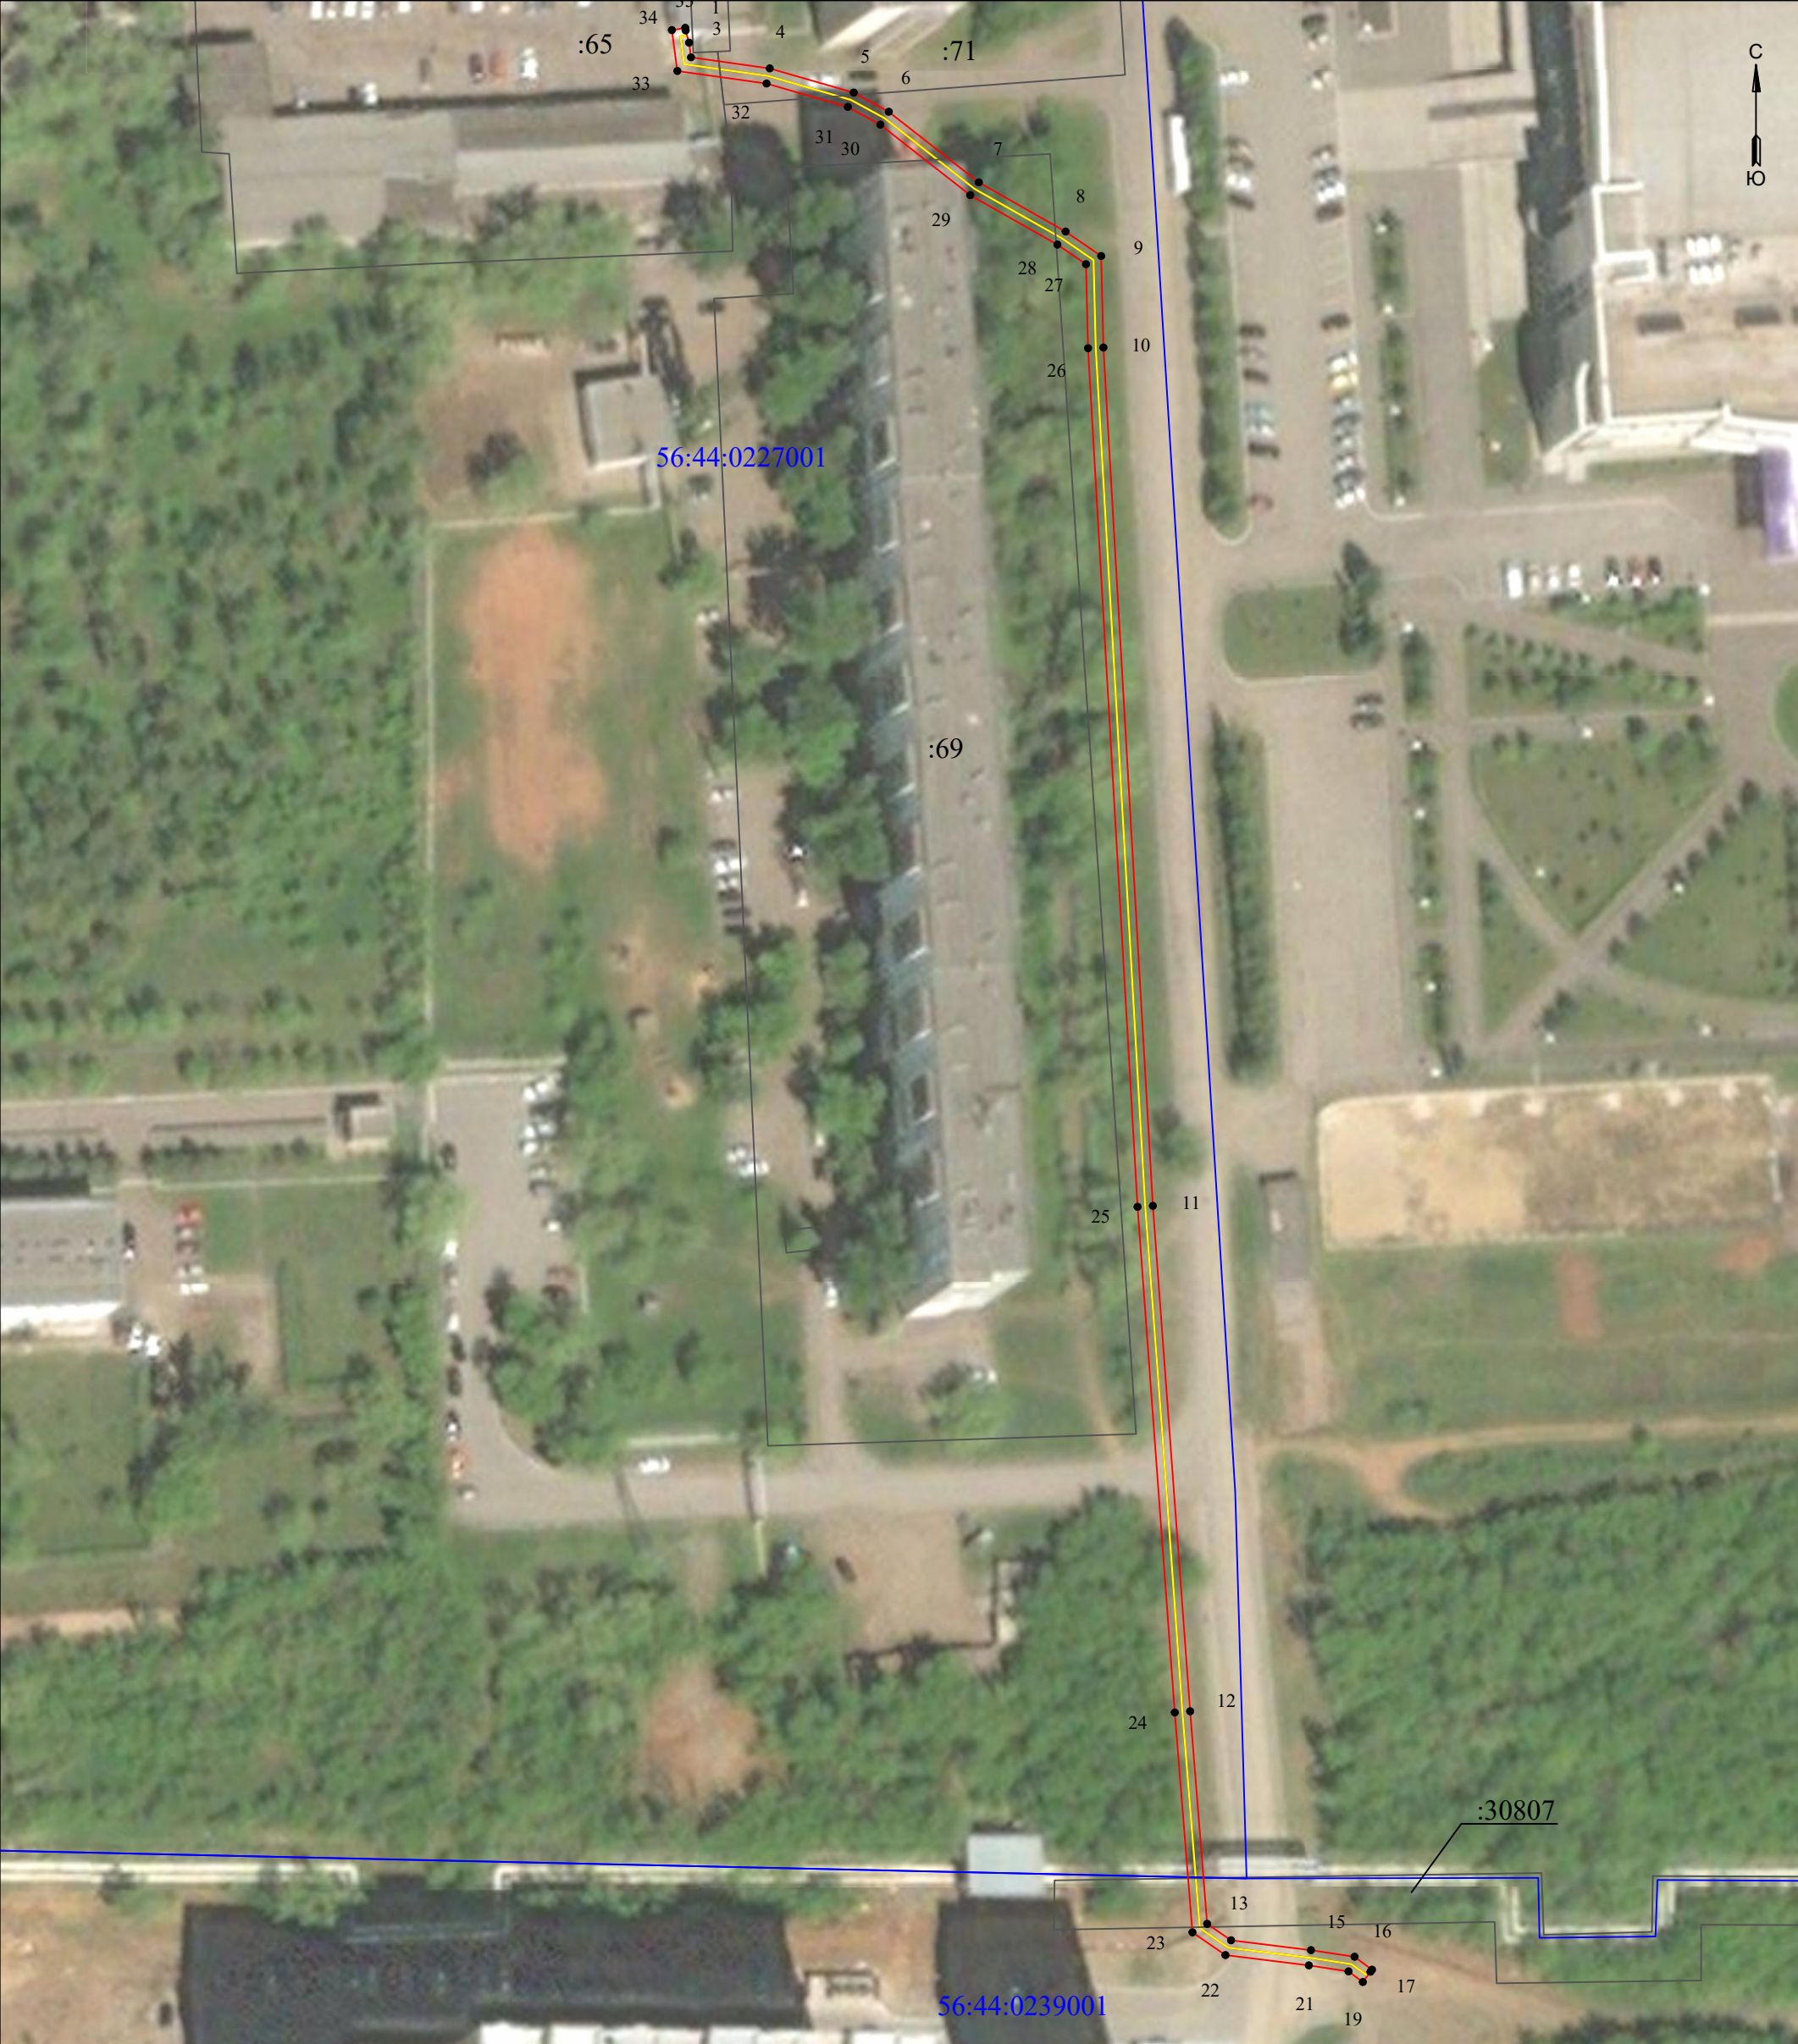

Масштаб 1:1000

- УСЛОВНЫЕ ОБОЗНАЧЕНИЯ
- границы устанавливаемого публичного сервитута
  - ось линии, контур объекта
  - границы муниципального образования, населенных пунктов
  - границы кадастрового квартала
  - границы земельных участков, попадающих в зону публичного сервитута
  - 1 - обозначение характерной точки границы устанавливаемого публичного сервитута
  - :123 - кадастровый номер земельного участка
  - 56:00:0000000 - кадастровый номер квартала
  - г. Оренбург - наименование муниципального образования, населенного пункта

### Сведения о местоположении границ объекта

**КЛ-0,4кВ Л №1 ТП-466 1СШ - кад. №56:44:0239001, ул. Донковцева, г. Оренбург,**  
**КЛ-0,4кВ Л №15 ТП-466 2СШ - кад. №56:44:0239001, ул. Донковцева, г. Оренбург**

| Перечень характерных точек                 |               |            |
|--------------------------------------------|---------------|------------|
| Площадь зоны публичного сервитута 880 кв.м |               |            |
| Обозначение<br>характерных<br>точек границ | Координаты, м |            |
|                                            | X             | Y          |
| 1                                          | 2             | 3          |
| 1                                          | 428847.53     | 2309275.01 |
| 2                                          | 428845.62     | 2309275.54 |
| 3                                          | 428843.33     | 2309275.85 |
| 4                                          | 428841.6      | 2309288.14 |
| 5                                          | 428837.82     | 2309301.25 |
| 6                                          | 428834.83     | 2309306.72 |
| 7                                          | 428823.8      | 2309320.78 |
| 8                                          | 428816.12     | 2309334.32 |
| 9                                          | 428812.3      | 2309339.88 |
| 10                                         | 428798        | 2309340.23 |
| 11                                         | 428663.94     | 2309347.95 |
| 12                                         | 428584.99     | 2309353.77 |
| 13                                         | 428551.79     | 2309356.43 |
| 14                                         | 428549.22     | 2309360.16 |
| 15                                         | 428547.68     | 2309372.63 |
| 16                                         | 428546.65     | 2309379.44 |
| 17                                         | 428544.63     | 2309382.16 |
| 18                                         | 428544.31     | 2309381.92 |
| 19                                         | 428542.7      | 2309380.73 |
| 20                                         | 428544.36     | 2309378.49 |
| 21                                         | 428545.3      | 2309372.3  |
| 22                                         | 428546.91     | 2309359.28 |
| 23                                         | 428550.46     | 2309354.13 |
| 24                                         | 428584.8      | 2309351.37 |
| 25                                         | 428663.78     | 2309345.56 |
| 26                                         | 428797.9      | 2309337.83 |
| 27                                         | 428811.02     | 2309337.51 |
| 28                                         | 428814.08     | 2309333.05 |
| 29                                         | 428821.8      | 2309319.44 |
| 30                                         | 428832.82     | 2309305.4  |
| 31                                         | 428835.58     | 2309300.33 |
| 32                                         | 428839.24     | 2309287.64 |
| 33                                         | 428841.2      | 2309273.71 |
| 34                                         | 428847.59     | 2309272.86 |
| 35                                         | 428847.93     | 2309274.95 |
| 1                                          | 428847.53     | 2309275.01 |