


**Схема расположения границ публичного сервитута
для эксплуатации объекта
ВЛ-0,4кВ оп №1 (ВЛ-0,4кВ Л 33-3 РУ-0,4кВ ТП 204) - нежилое помещение, ул.
Пригородная, кад. №56:44:0240008:367**

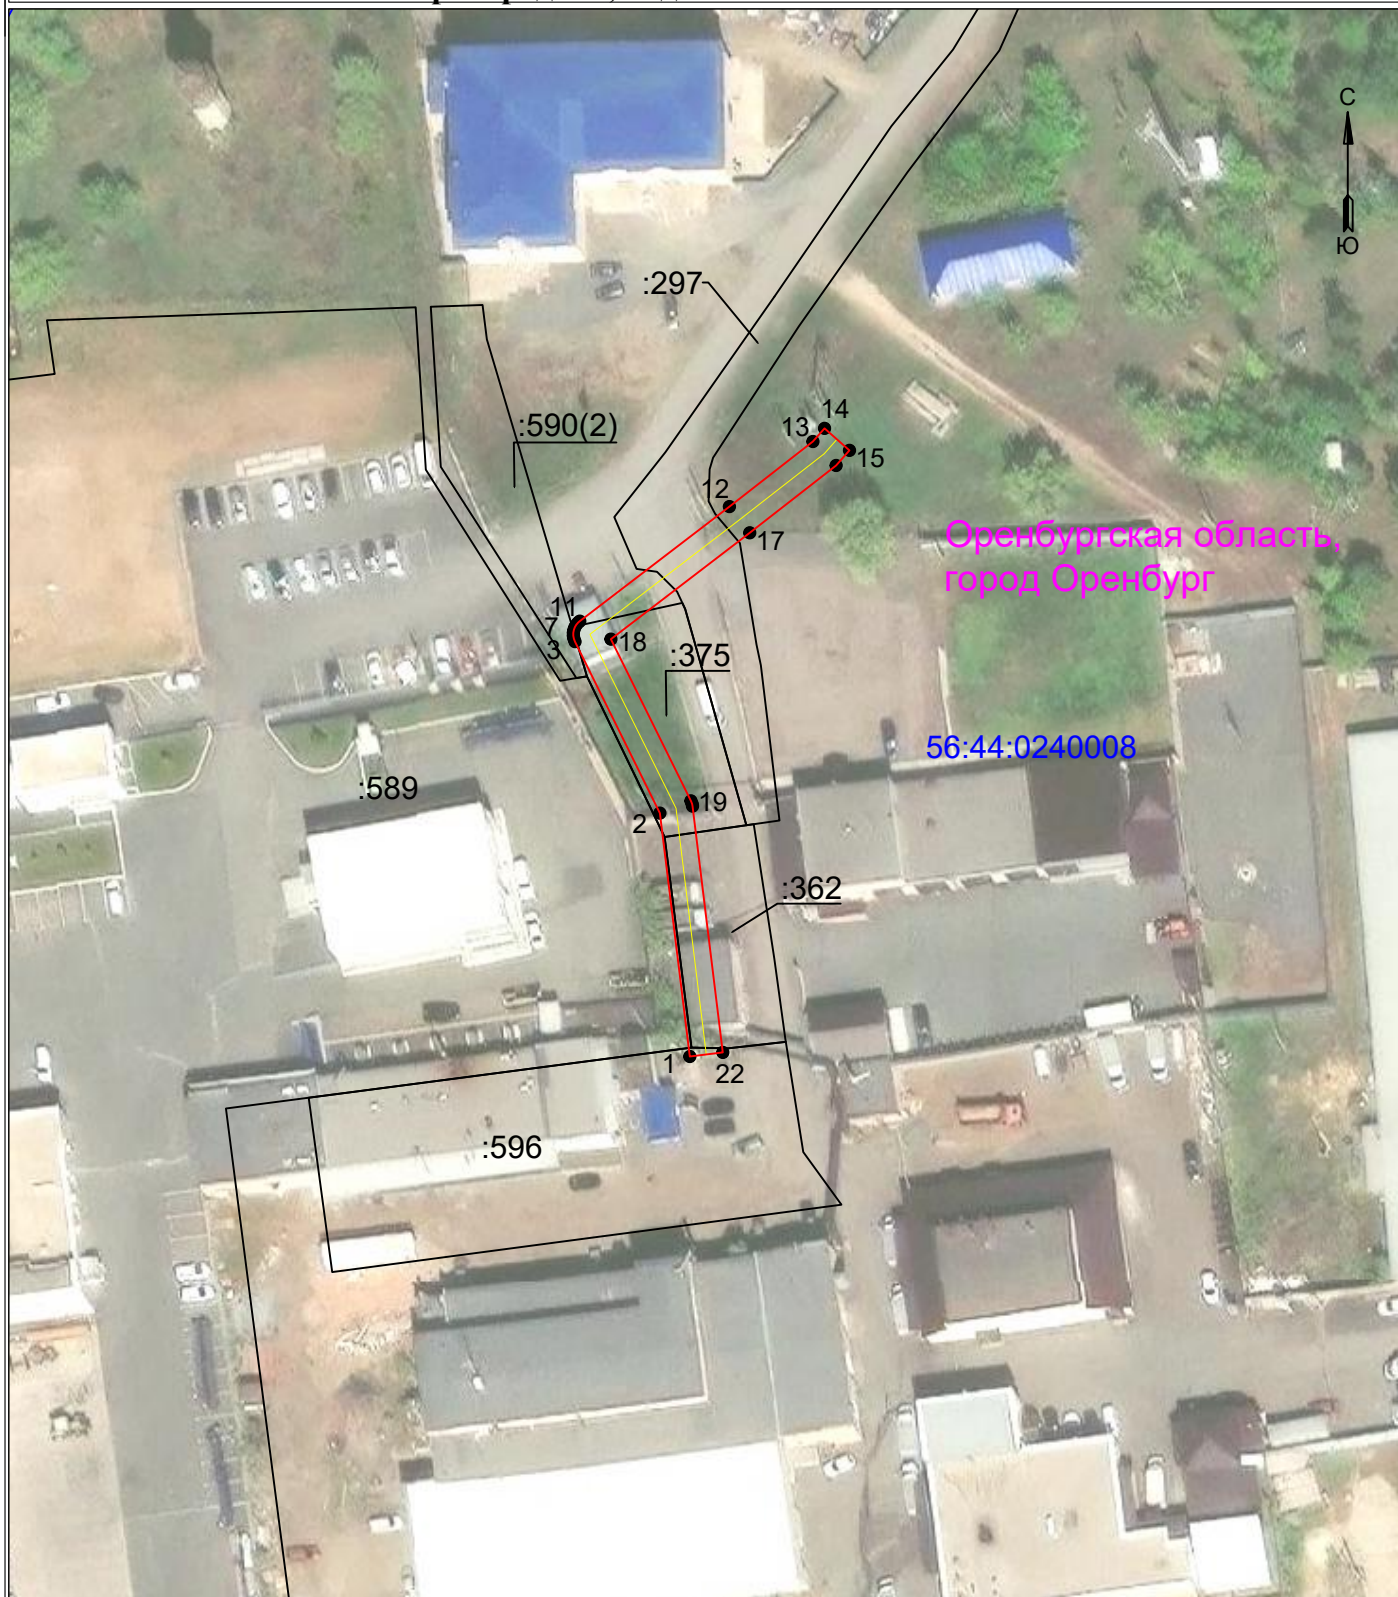

УСЛОВНЫЕ ОБОЗНАЧЕНИЯ

- границы устанавливаемого публичного сервитута
- ось линии, контур объекта
- границы муниципального образования, населенных пунктов
- границы кадастрового квартала
- границы земельных участков, попадающих в зону публичного сервитута

Масштаб 1:1000

- 1 - обозначение характерной точки границы устанавливаемого публичного сервитута
- :123 - кадастровый номер земельного участка
- 56:00:0000000 - кадастровый номер квартала
- г. Оренбург - наименование муниципального образования, населенного пункта

Сведения о местоположении границ объекта

**ВЛ-0,4кВ оп №1 (ВЛ-0,4кВ Л 33-3 РУ-0,4кВ ТП 204) - нежилое помещение, ул.
Пригородная, кад. №56:44:0240008:367**

Перечень характерных точек		
Площадь зоны публичного сервитута 440 кв.м		
Обозначение характерных точек границ	Координаты, м	
	X	Y
1	2	3
1	428124.85	2313864.74
2	428157.05	2313860.78
3	428179.74	2313849.55
4	428180.15	2313849.4
5	428180.53	2313849.33
6	428180.91	2313849.33
7	428181.29	2313849.4
8	428181.65	2313849.53
9	428181.98	2313849.72
10	428182.27	2313849.97
11	428182.45	2313850.18
12	428197.61	2313869.98
13	428206.22	2313881.03
14	428207.96	2313882.57
15	428205.05	2313885.87
16	428203.05	2313884.1
17	428194.14	2313872.67
18	428180.07	2313854.3
19	428158.67	2313864.89
20	428158.26	2313865.05
21	428157.98	2313865.1
22	428125.39	2313869.11
1	428124.85	2313864.74