


**Схема расположения границ публичного сервитута
для эксплуатации объекта
ВЛЗ-10 кВ от оп №1 Л Ст-43 - г Оренбург, ул Тихая**

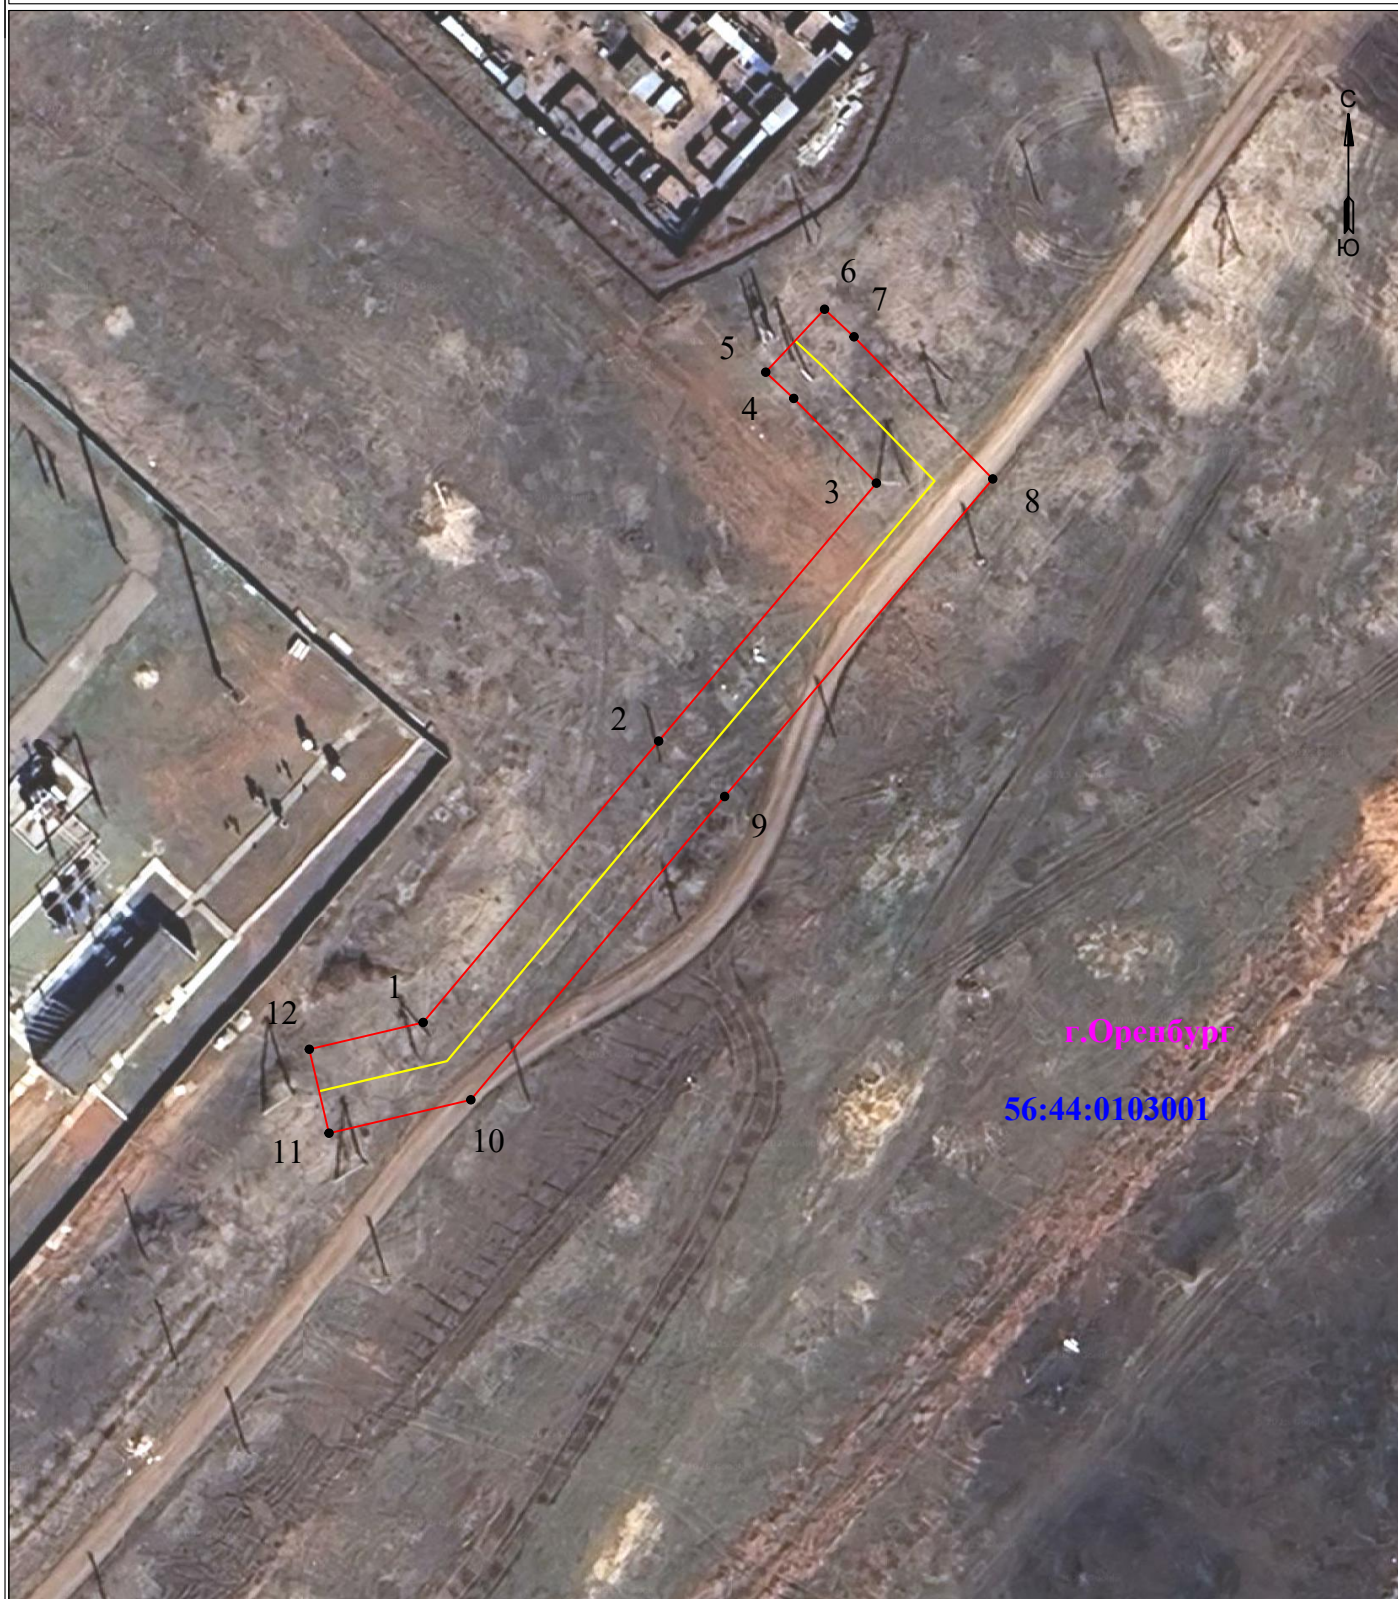

УСЛОВНЫЕ ОБОЗНАЧЕНИЯ

- границы устанавливаемого публичного сервитута
- ось линии, контур объекта
- границы муниципального образования, населенных пунктов
- границы кадастрового квартала
- границы земельных участков, попадающих в зону публичного сервитута

Масштаб 1:1000

- 1 - обозначение характерной точки границы устанавливаемого публичного сервитута
- :123 - кадастровый номер земельного участка
- 56:00:0000000 - кадастровый номер квартала
- г. Оренбург - наименование муниципального образования, населенного пункта

Сведения о местоположении границ объекта
ВЛЗ-10 кВ от оп №1 Л Ст-43 - г Оренбург, ул Тихая

Перечень характерных точек		
Площадь зоны публичного сервитута 1639 кв.м		
Обозначение характерных точек границ	Координаты, м	
	X	Y
1	2	3
1	437776.71	2309039.8
2	437813.93	2309070.95
3	437848.04	2309099.75
4	437859.24	2309088.81
5	437862.71	2309085.11
6	437871.04	2309092.89
7	437867.39	2309096.79
8	437848.59	2309115.13
9	437806.59	2309079.67
10	437766.48	2309046.11
11	437762.07	2309027.35
12	437773.17	2309024.74
1	437776.71	2309039.8