


**Схема расположения границ публичного сервитута
для эксплуатации объекта
ВЛЗ-10кВ от оп №93 Л 39-9 РП-49 Л-10кВ Р-16 ПС Россия - ТП-472 (160 кВА) г.
Оренбург, ш Шарлыкское**

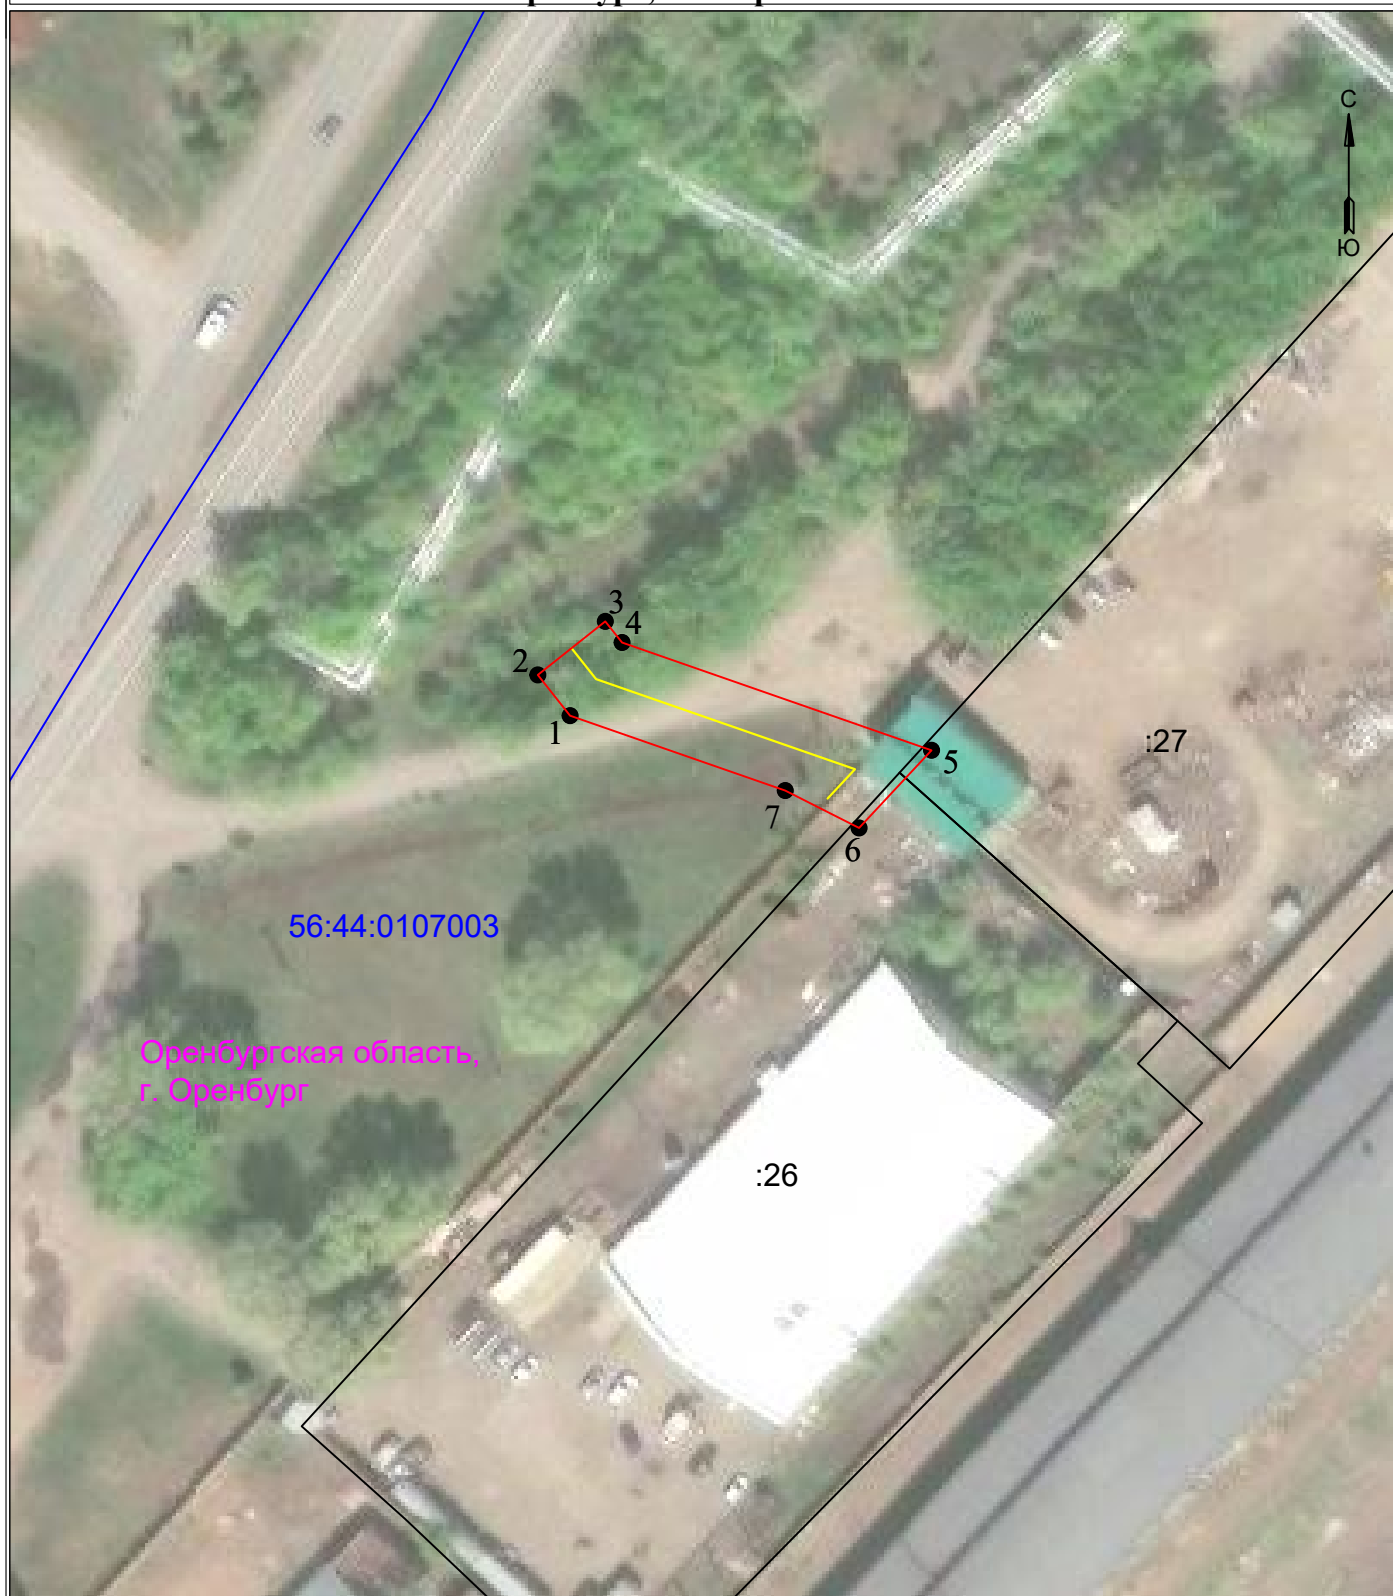

УСЛОВНЫЕ ОБОЗНАЧЕНИЯ

- границы устанавливаемого публичного сервитута
- ось линии, контур объекта
- границы муниципального образования, населенных пунктов
- границы кадастрового квартала
- границы земельных участков, попадающих в зону публичного сервитута

Масштаб 1:1000

- 1 - обозначение характерной точки границы устанавливаемого публичного сервитута
- :123 - кадастровый номер земельного участка
- 56:00:0000000 - кадастровый номер квартала
- г. Оренбург - наименование муниципального образования, населенного пункта

Сведения о местоположении границ объекта

**ВЛЗ-10кВ от оп №93 Л 39-9 РП-49 Л-10кВ Р-16 ПС Россия - ТП-472 (160 кВА) г.
Оренбург, ш Шарлыкское**

Перечень характерных точек		
Площадь зоны публичного сервитута 553 кв.м		
Обозначение характерных точек границ	Координаты, м	
	X	Y
1	2	3
1	437783.94	2306944.1
2	437789.33	2306939.83
3	437796.41	2306948.76
4	437793.62	2306950.98
5	437779.36	2306991.93
6	437769.08	2306982.34
7	437774.03	2306972.57
1	437783.94	2306944.1