


Схема расположения границ публичного сервитута для эксплуатации объекта ТП-472 (160кВА)- г Оренбург, ш Шарлыкское

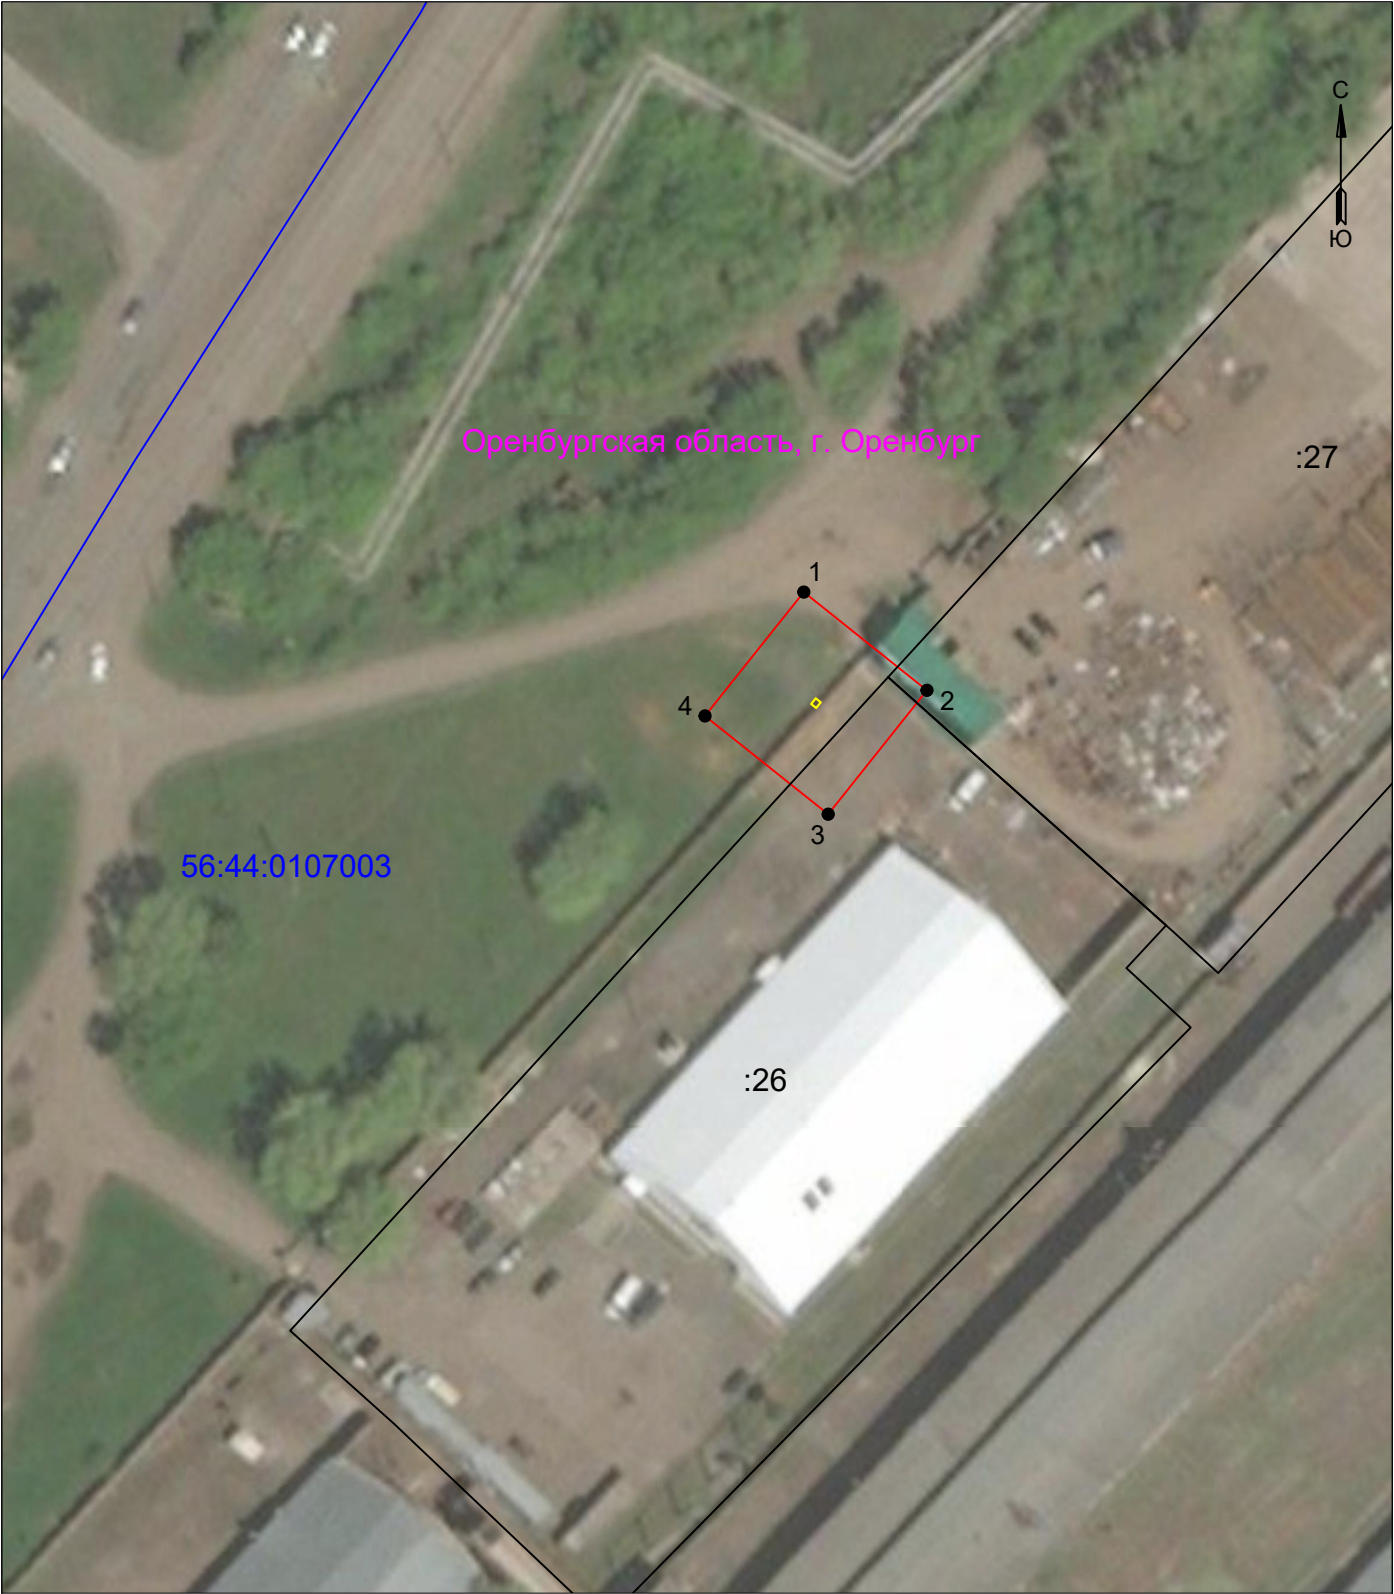

УСЛОВНЫЕ ОБОЗНАЧЕНИЯ

- границы устанавливаемого публичного сервитута
- ось линии, контур объекта
- границы муниципального образования, населенных пунктов
- границы кадастрового квартала
- границы земельных участков, попадающих в зону публичного сервитута

Масштаб 1:1000

- 1 - обозначение характерной точки границы устанавливаемого публичного сервитута
- :123 - кадастровый номер земельного участка
- 56:00:0000000 - кадастровый номер квартала
- г. Оренбург - наименование муниципального образования, населенного пункта

Сведения о местоположении границ объекта
ТП-472 (160кВА)- г Оренбург, ш Шарлыкское

Перечень характерных точек		
Площадь зоны публичного сервитута 437 кв.м		
Обозначение характерных точек границ	Координаты, м	
	X	Y
1	2	3
1	437787.65	2306976.54
2	437774.65	2306992.84
3	437758.26	2306979.77
4	437771.26	2306963.47
1	437787.65	2306976.54