


**Схема расположения границ публичного сервитута
для эксплуатации объекта
ВЛИ 0,23 кВ оп №3-5 (ВЛ 0,23 кВ Л 2 ТП-670) - ул. Девонская, уч.109, г. Оренбург**

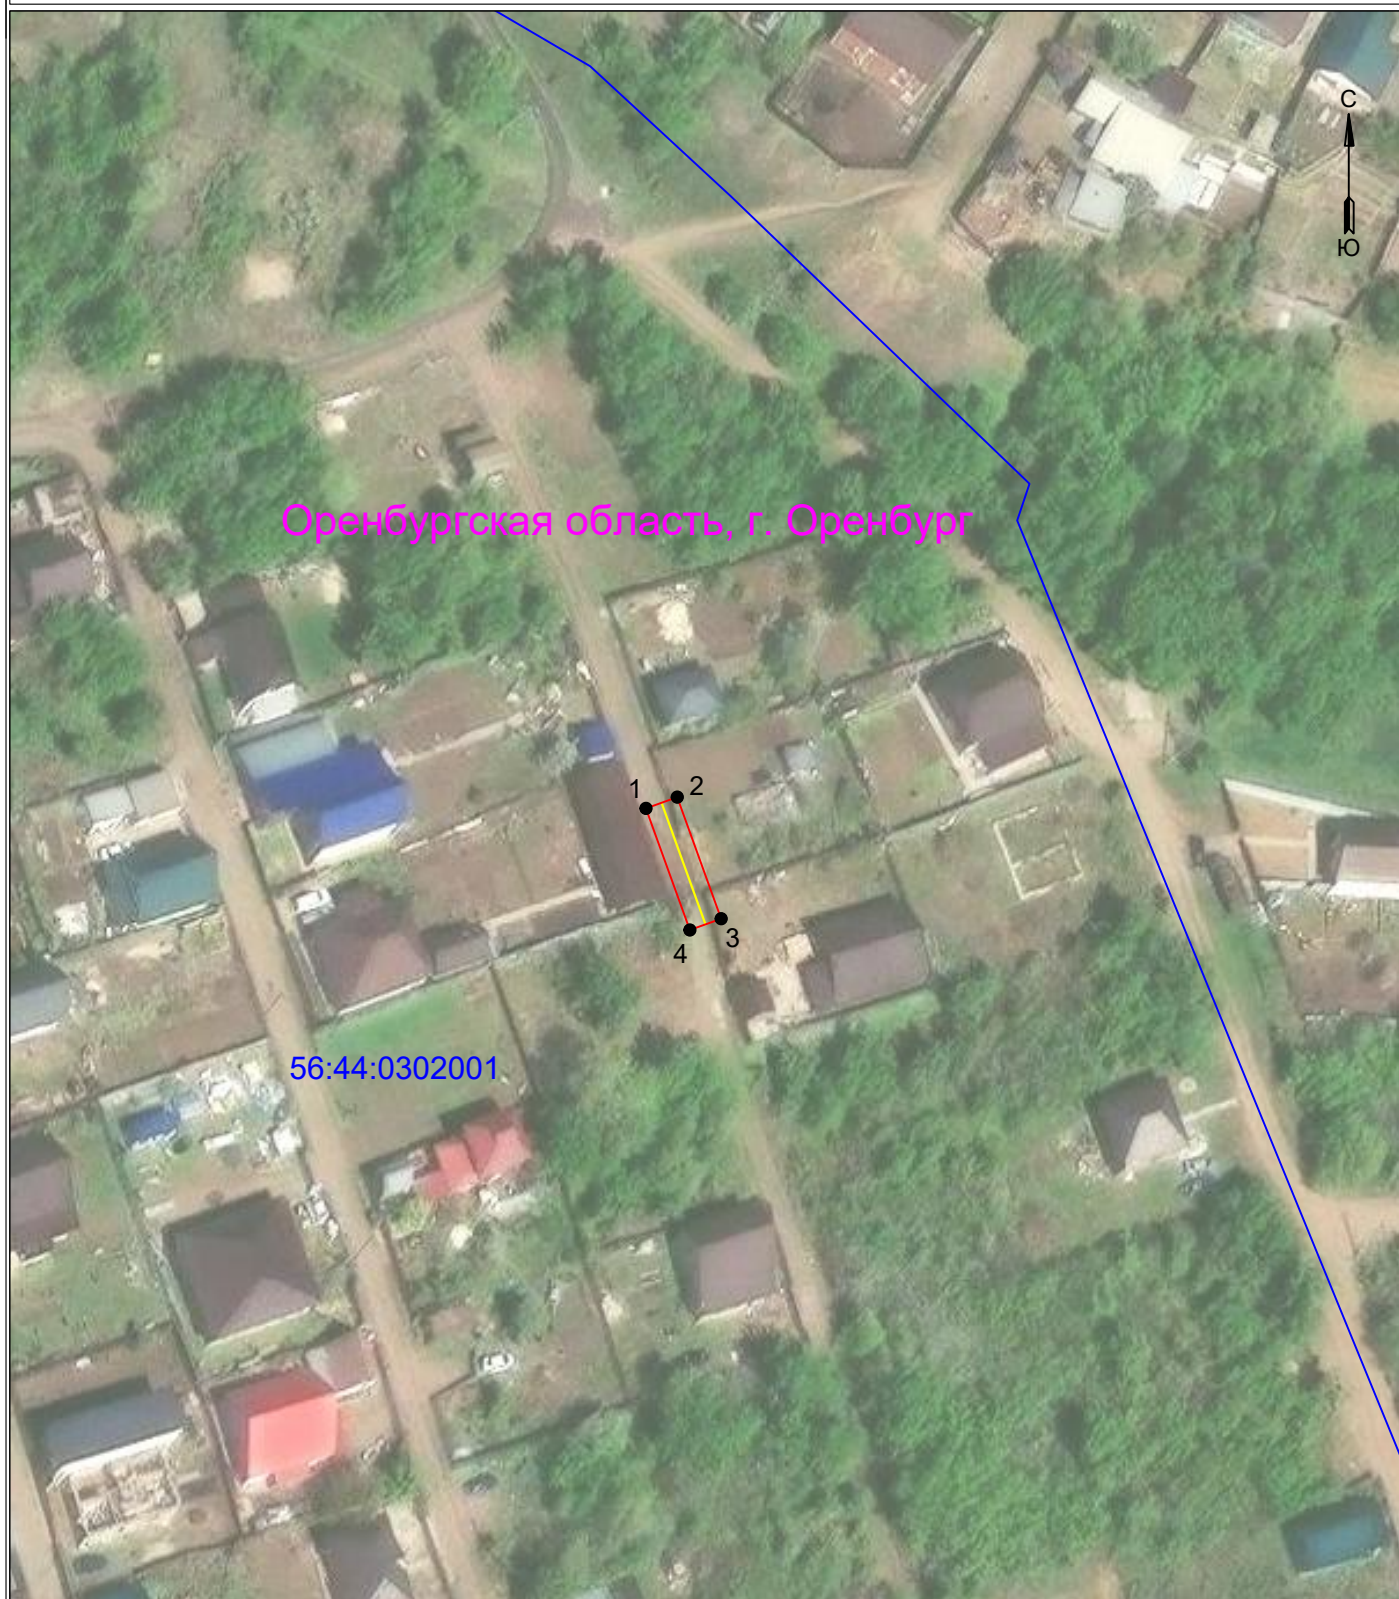

УСЛОВНЫЕ ОБОЗНАЧЕНИЯ

- границы устанавливаемого публичного сервитута
- ось линии, контур объекта
- границы муниципального образования, населенных пунктов
- границы кадастрового квартала
- границы земельных участков, попадающих в зону публичного сервитута

Масштаб 1:1000

- 1 - обозначение характерной точки границы устанавливаемого публичного сервитута
- :123 - кадастровый номер земельного участка
- 56:00:0000000 - кадастровый номер квартала
- г. Оренбург - наименование муниципального образования, населенного пункта

Сведения о местоположении границ объекта

ВЛИ 0,23 кВ оп №3-5 (ВЛ 0,23 кВ Л 2 ТП-670) - ул. Девонская, уч.109, г. Оренбург

Перечень характерных точек		
Площадь зоны публичного сервитута 75 кв.м		
Обозначение характерных точек границ	Координаты, м	
	X	Y
1	2	3
1	434234.94	2303095.86
2	434236.43	2303100
3	434220.34	2303105.81
4	434218.85	2303101.67
1	434234.94	2303095.86