


Схема расположения границ публичного сервитута
для эксплуатации объекта
ВЛИ-023 кВ от ТП-453 - г Оренбург, ул Новая, д 10

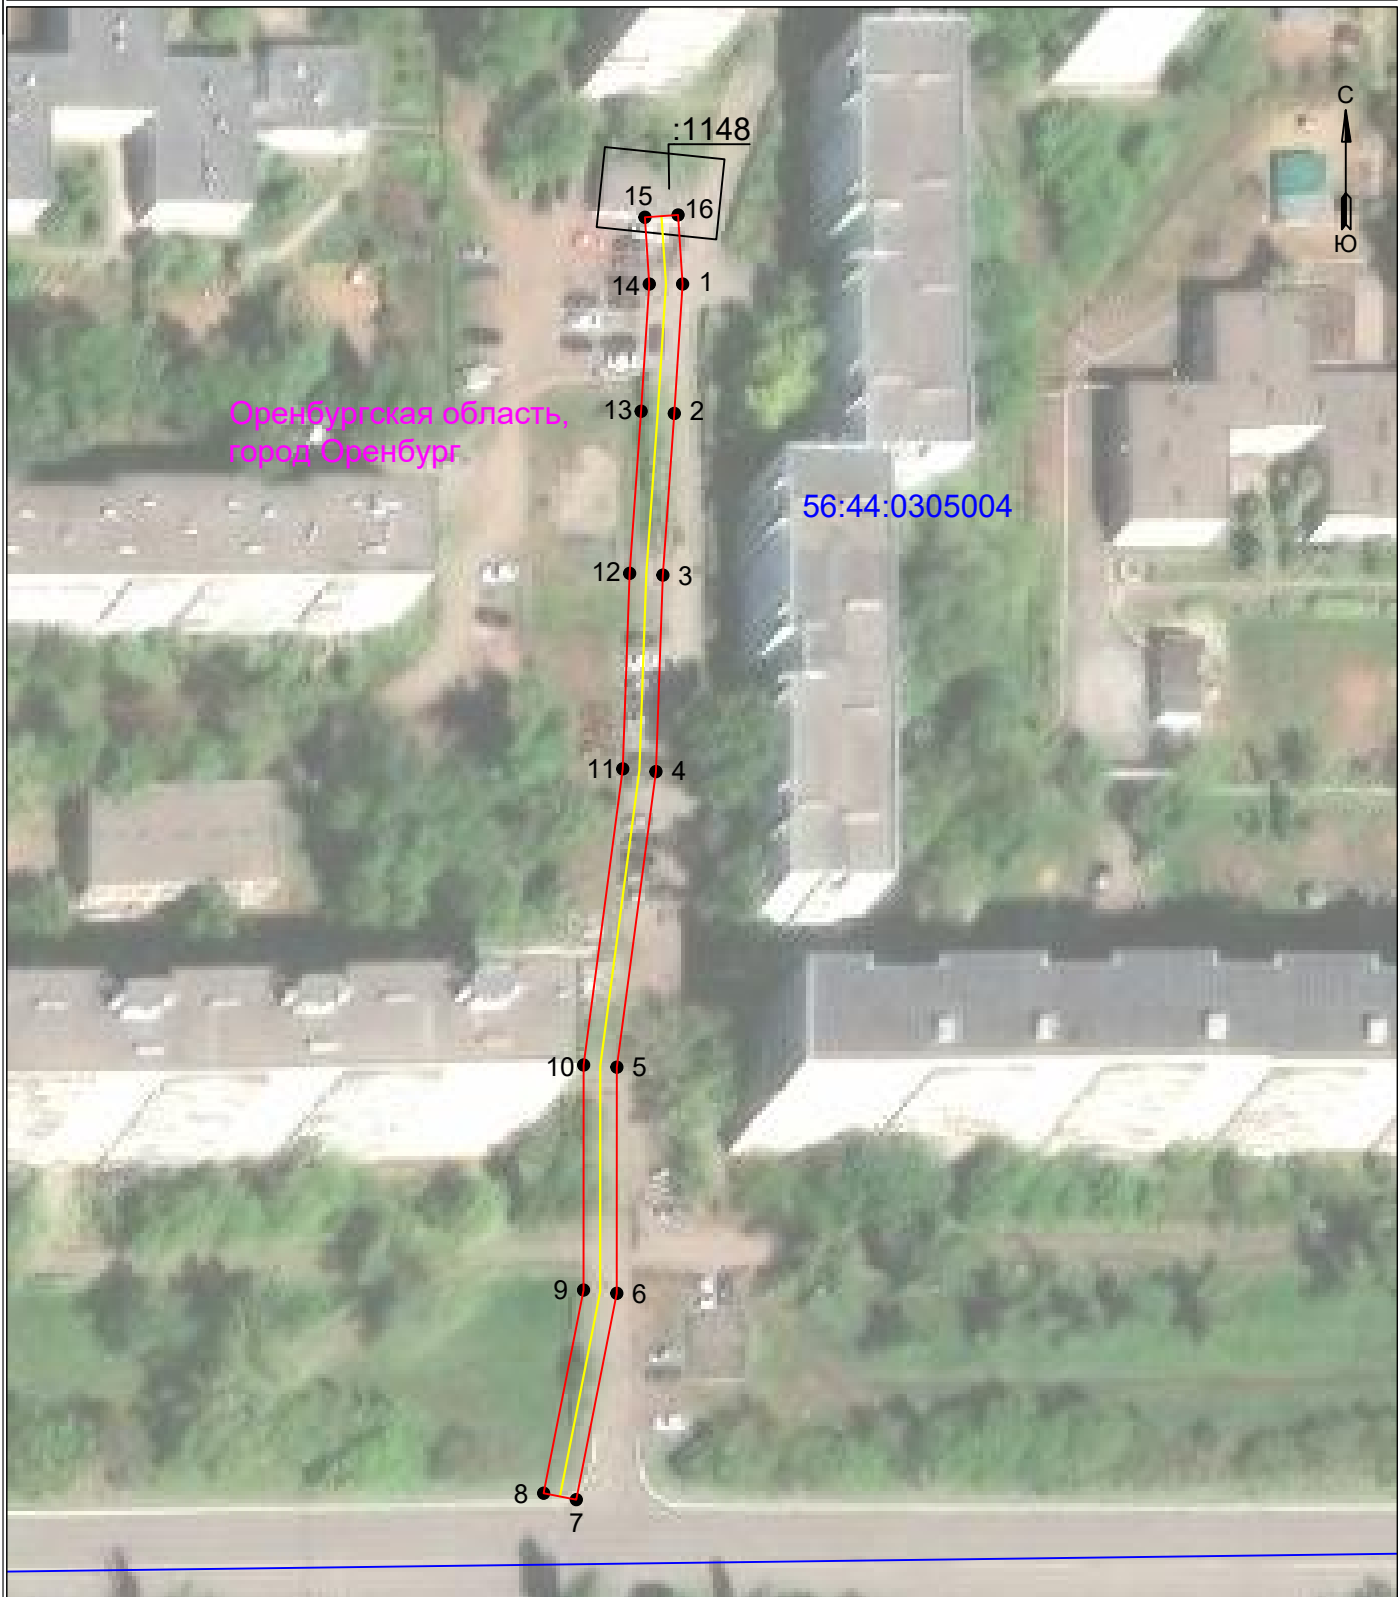

УСЛОВНЫЕ ОБОЗНАЧЕНИЯ

- границы устанавливаемого публичного сервитута
- ось линии, контур объекта
- границы муниципального образования, населенных пунктов
- границы кадастрового квартала
- границы земельных участков, попадающих в зону публичного сервитута

Масштаб 1:1000

- 1 - обозначение характерной точки границы устанавливаемого публичного сервитута
- :123 - кадастровый номер земельного участка
- 56:00:0000000 - кадастровый номер квартала
- г. Оренбург - наименование муниципального образования, населенного пункта

Сведения о местоположении границ объекта
ВЛИ-023 кВ от ТП-453 - г Оренбург, ул Новая, д 10

Перечень характерных точек		
Площадь зоны публичного сервитута 750 кв.м		
Обозначение характерных точек границ	Координаты, м	
	X	Y
1	2	3
1	433004.63	2304553.98
2	432987.51	2304552.88
3	432966.12	2304551.37
4	432940.12	2304550.45
5	432901.01	2304545.28
6	432871.09	2304545.27
7	432843.79	2304539.91
8	432844.64	2304535.59
9	432871.52	2304540.87
10	432901.3	2304540.88
11	432940.48	2304546.06
12	432966.35	2304546.97
13	432987.8	2304548.49
14	433004.63	2304549.57
15	433013.47	2304548.99
16	433013.77	2304553.38
1	433004.63	2304553.98