


**Схема расположения границ публичного сервитута
для эксплуатации объекта
ВЛИ-023 кВ от ТП-619 - г Оренбург, ул Авиационная, д 8**

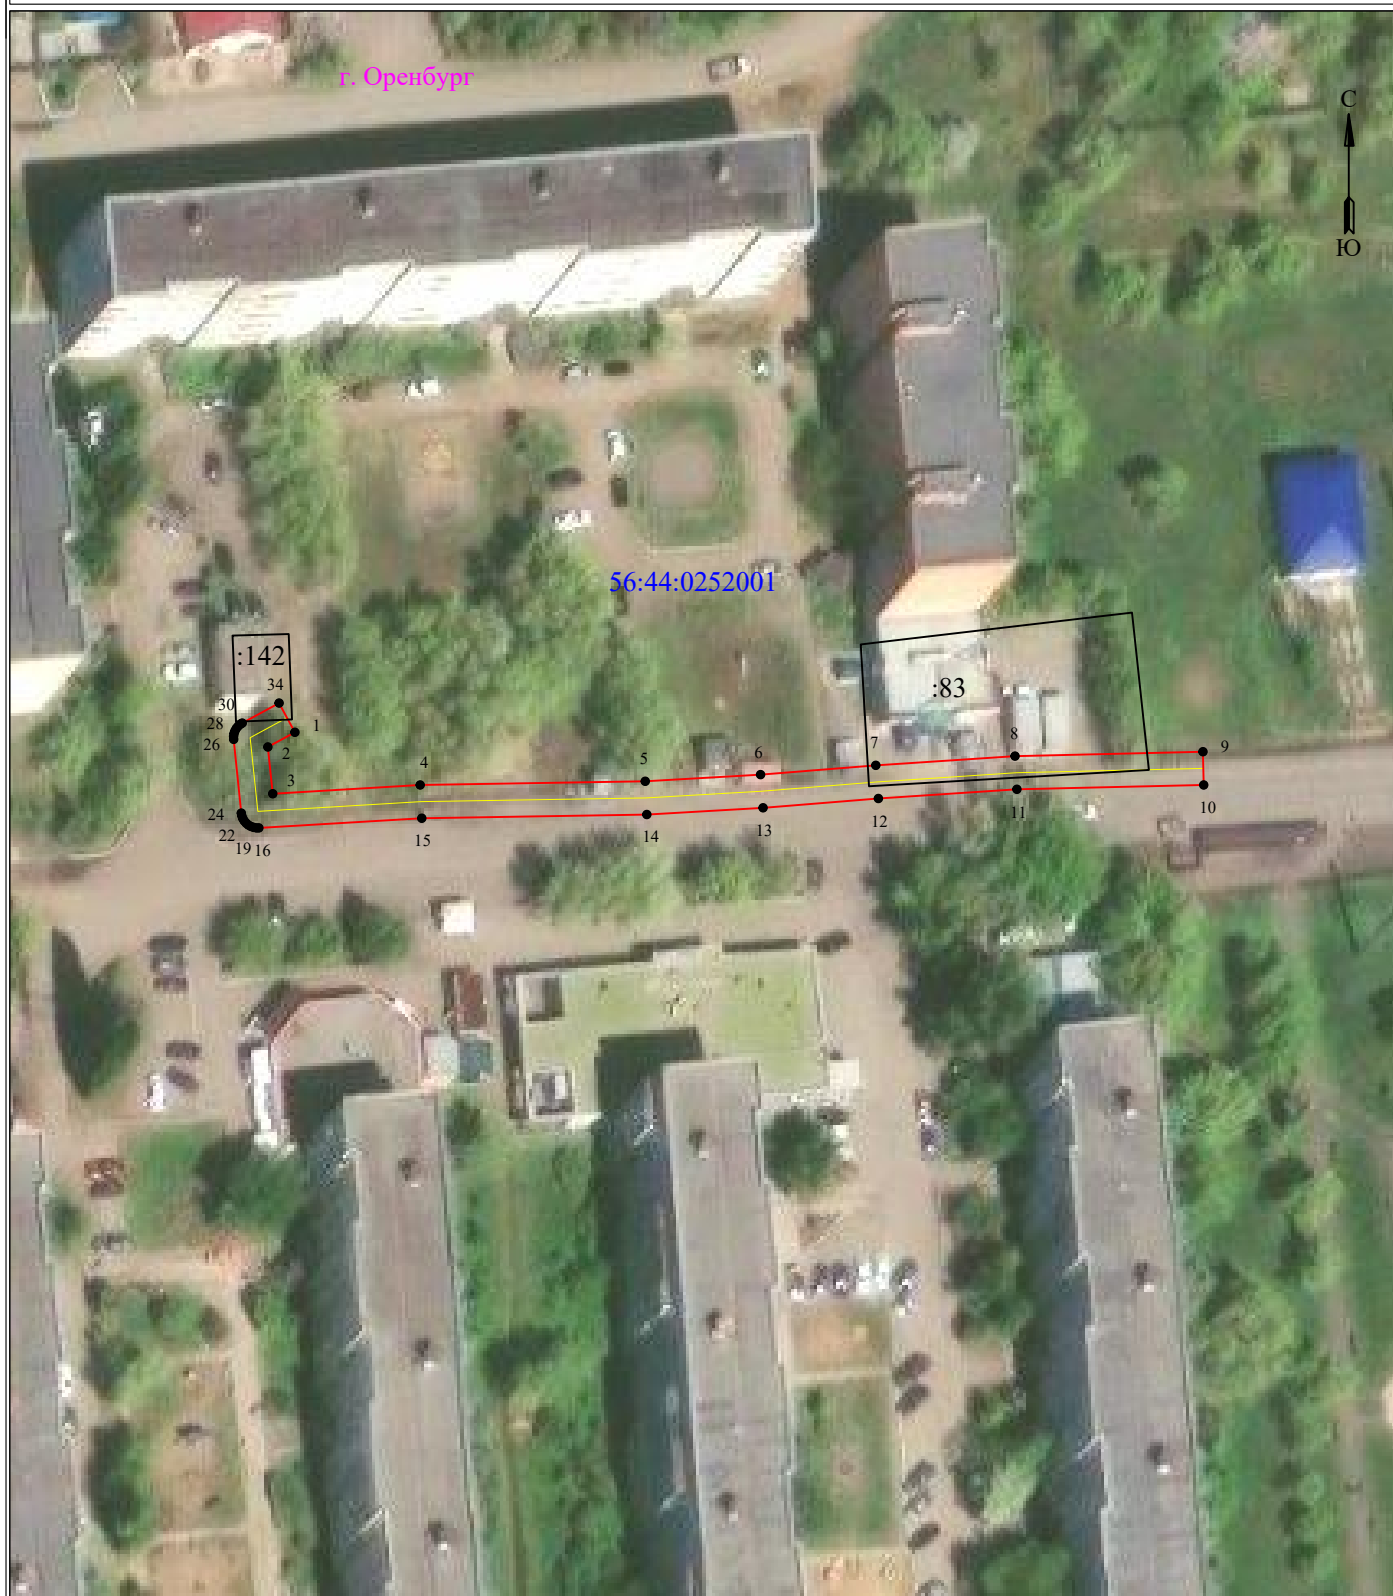

УСЛОВНЫЕ ОБОЗНАЧЕНИЯ:

- границы устанавливаемого публичного сервитута
- границы земельных участков, попадающих в зону публичного сервитута
- 1 - обозначение характерной точки границы устанавливаемого публичного сервитута

Масштаб 1:1000

- границы МО/населенного пункта
- ось линии, контур объекта
- граница кадастрового квартала
- г. Оренбург - наименование МО/населенного пункта
- :83 - кадастровый номер земельного участка
- 56:44:0245001 - номер кадастрового квартала

Сведения о местоположении границ объекта
ВЛИ-023 кВ от ТП-619 - г Оренбург, ул Авиационная, д 8

Перечень характерных точек		
Площадь зоны публичного сервитута 618 кв.м		
Обозначение характерных точек границ	Координаты, м	
	X	Y
1	2	3
1	423398.09	2302921.96
2	423396.15	2302918.38
3	423389.96	2302919.03
4	423391.12	2302938.54
5	423391.61	2302968.32
6	423392.49	2302983.58
7	423393.72	2302998.83
8	423394.94	2303017.25
9	423395.52	2303042.12
10	423391.12	2303042.22
11	423390.55	2303017.5
12	423389.33	2302999.17
13	423388.1	2302983.91
14	423387.21	2302968.53
15	423386.72	2302938.75
16	423385.44	2302917.19
17	423385.44	2302916.86
18	423385.51	2302916.49
19	423385.64	2302916.13
20	423385.83	2302915.79
21	423386.08	2302915.5
22	423386.37	2302915.25
23	423386.7	2302915.06
24	423387.06	2302914.93
25	423387.4	2302914.87
26	423397.16	2302913.86
27	423397.58	2302913.85
28	423397.96	2302913.92
29	423398.32	2302914.05
30	423398.65	2302914.24
31	423398.94	2302914.49
32	423399.19	2302914.78
33	423399.31	2302914.99
34	423401.96	2302919.87
1	423398.09	2302921.96