


**Схема расположения границ публичного сервитута
для эксплуатации объекта
ВЛИ 0,23кВ от РУ 0,4 кВ ТП-843 - г. Оренбург, ул. Просторная, д. 12**

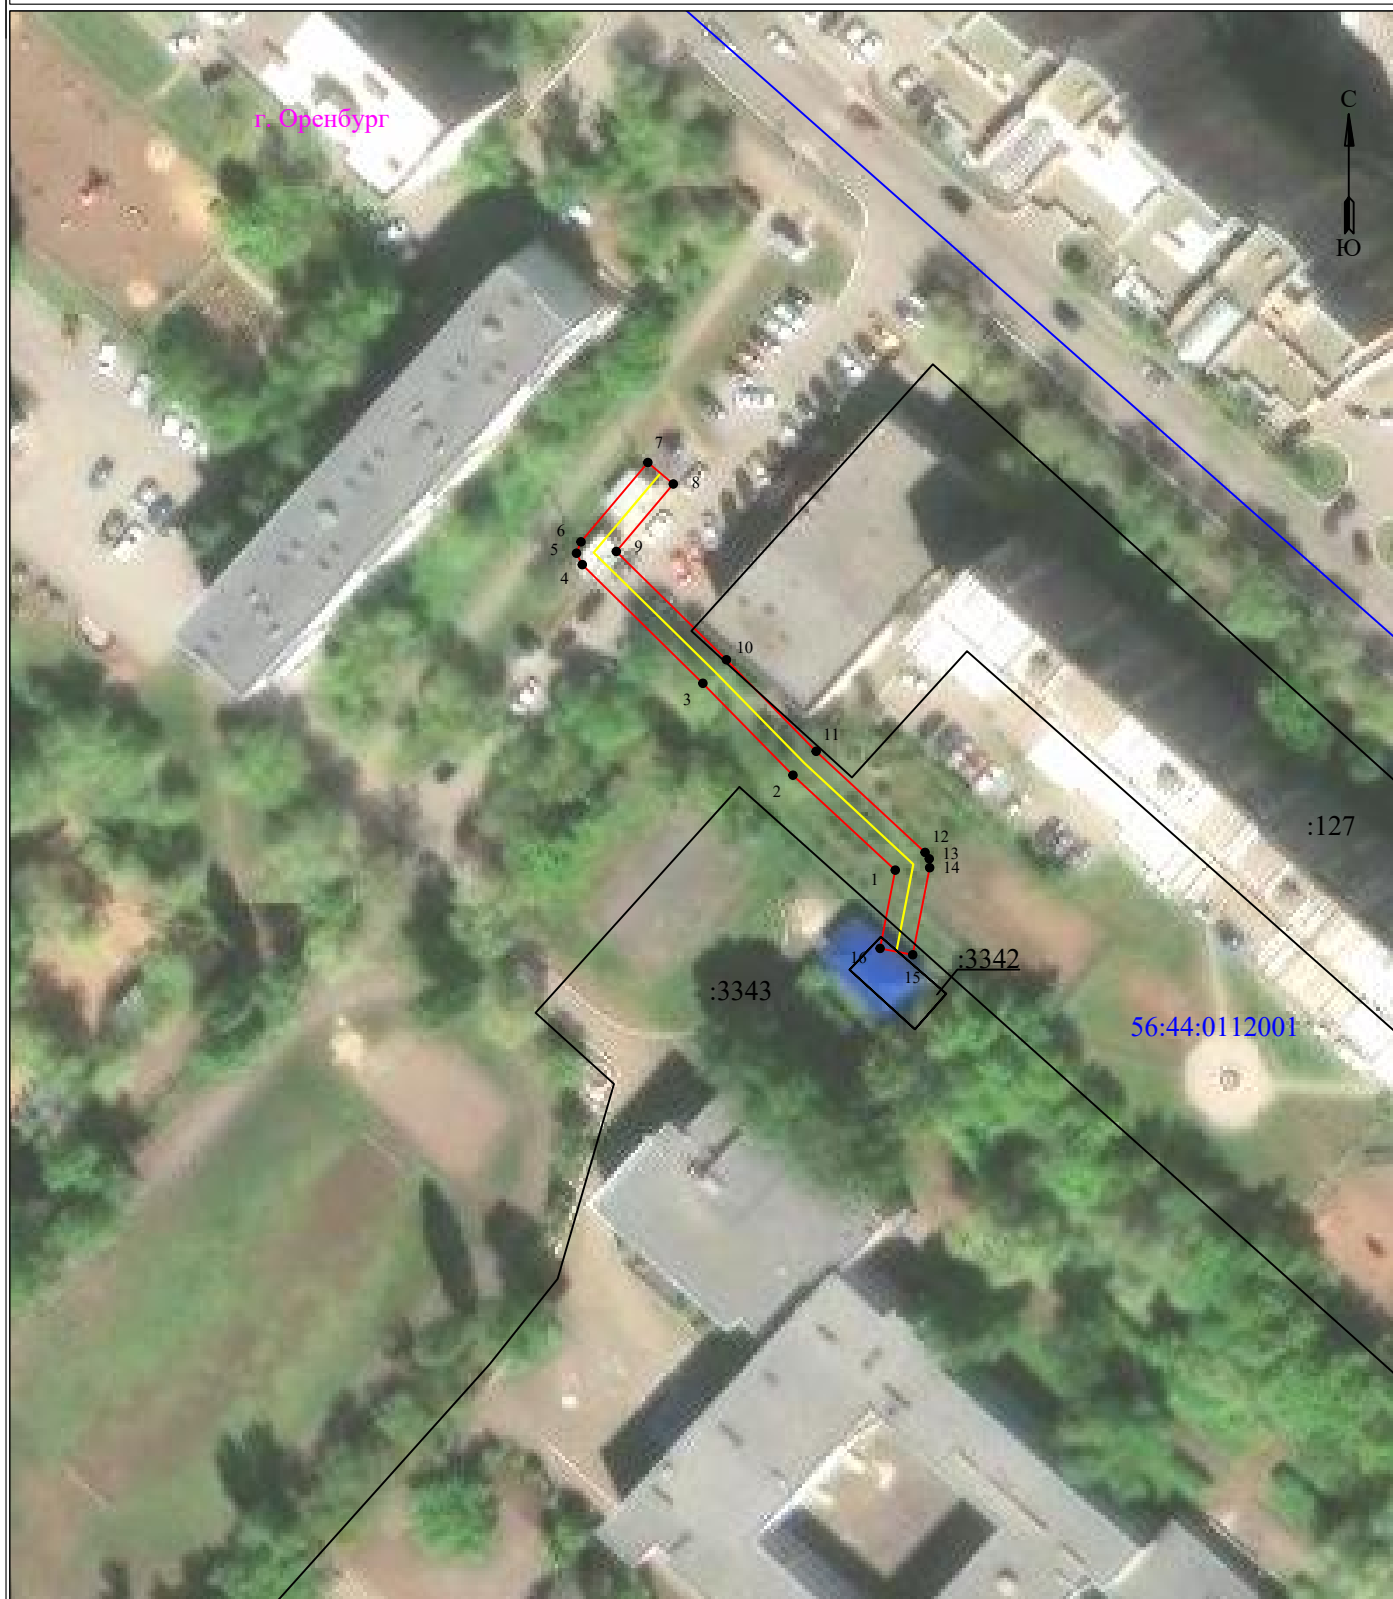

УСЛОВНЫЕ ОБОЗНАЧЕНИЯ:

- границы устанавливаемого публичного сервитута
- границы земельных участков, попадающих в зону публичного сервитута
- 1 - обозначение характерной точки границы устанавливаемого публичного сервитута

Масштаб 1:1000

- границы МО/населенного пункта
- ось линии, контур объекта
- граница кадастрового квартала

г. Оренбург - наименование МО/населенного пункта
 :127 - кадастровый номер земельного участка
 56:44:0112001 - номер кадастрового квартала

Сведения о местоположении границ объекта
ВЛИ 0,23кВ от РУ 0,4 кВ ТП-843 - г. Оренбург, ул. Просторная, д. 12

Перечень характерных точек		
Площадь зоны публичного сервитута 371 кв.м		
Обозначение характерных точек границ	Координаты, м	
	X	Y
1	2	3
1	435740.7	2308742.41
2	435753.26	2308728.87
3	435765.42	2308716.95
4	435781.12	2308700.99
5	435782.63	2308700.23
6	435784.14	2308700.82
7	435794.63	2308709.67
8	435791.79	2308713.04
9	435782.86	2308705.5
10	435768.53	2308720.07
11	435756.42	2308731.94
12	435743.04	2308746.35
13	435742.19	2308746.91
14	435741.02	2308746.96
15	435729.5	2308744.72
16	435730.34	2308740.4
1	435740.7	2308742.41