


**Схема расположения границ публичного сервитута
для эксплуатации объекта
ВЛИ 0,4 кВ о опоры № 1 ВЛ 0,4 кВ Л "Храм" РП-39 - г. Оренбург, Шарлыкское шоссе,
кад. №56:44:0101009**

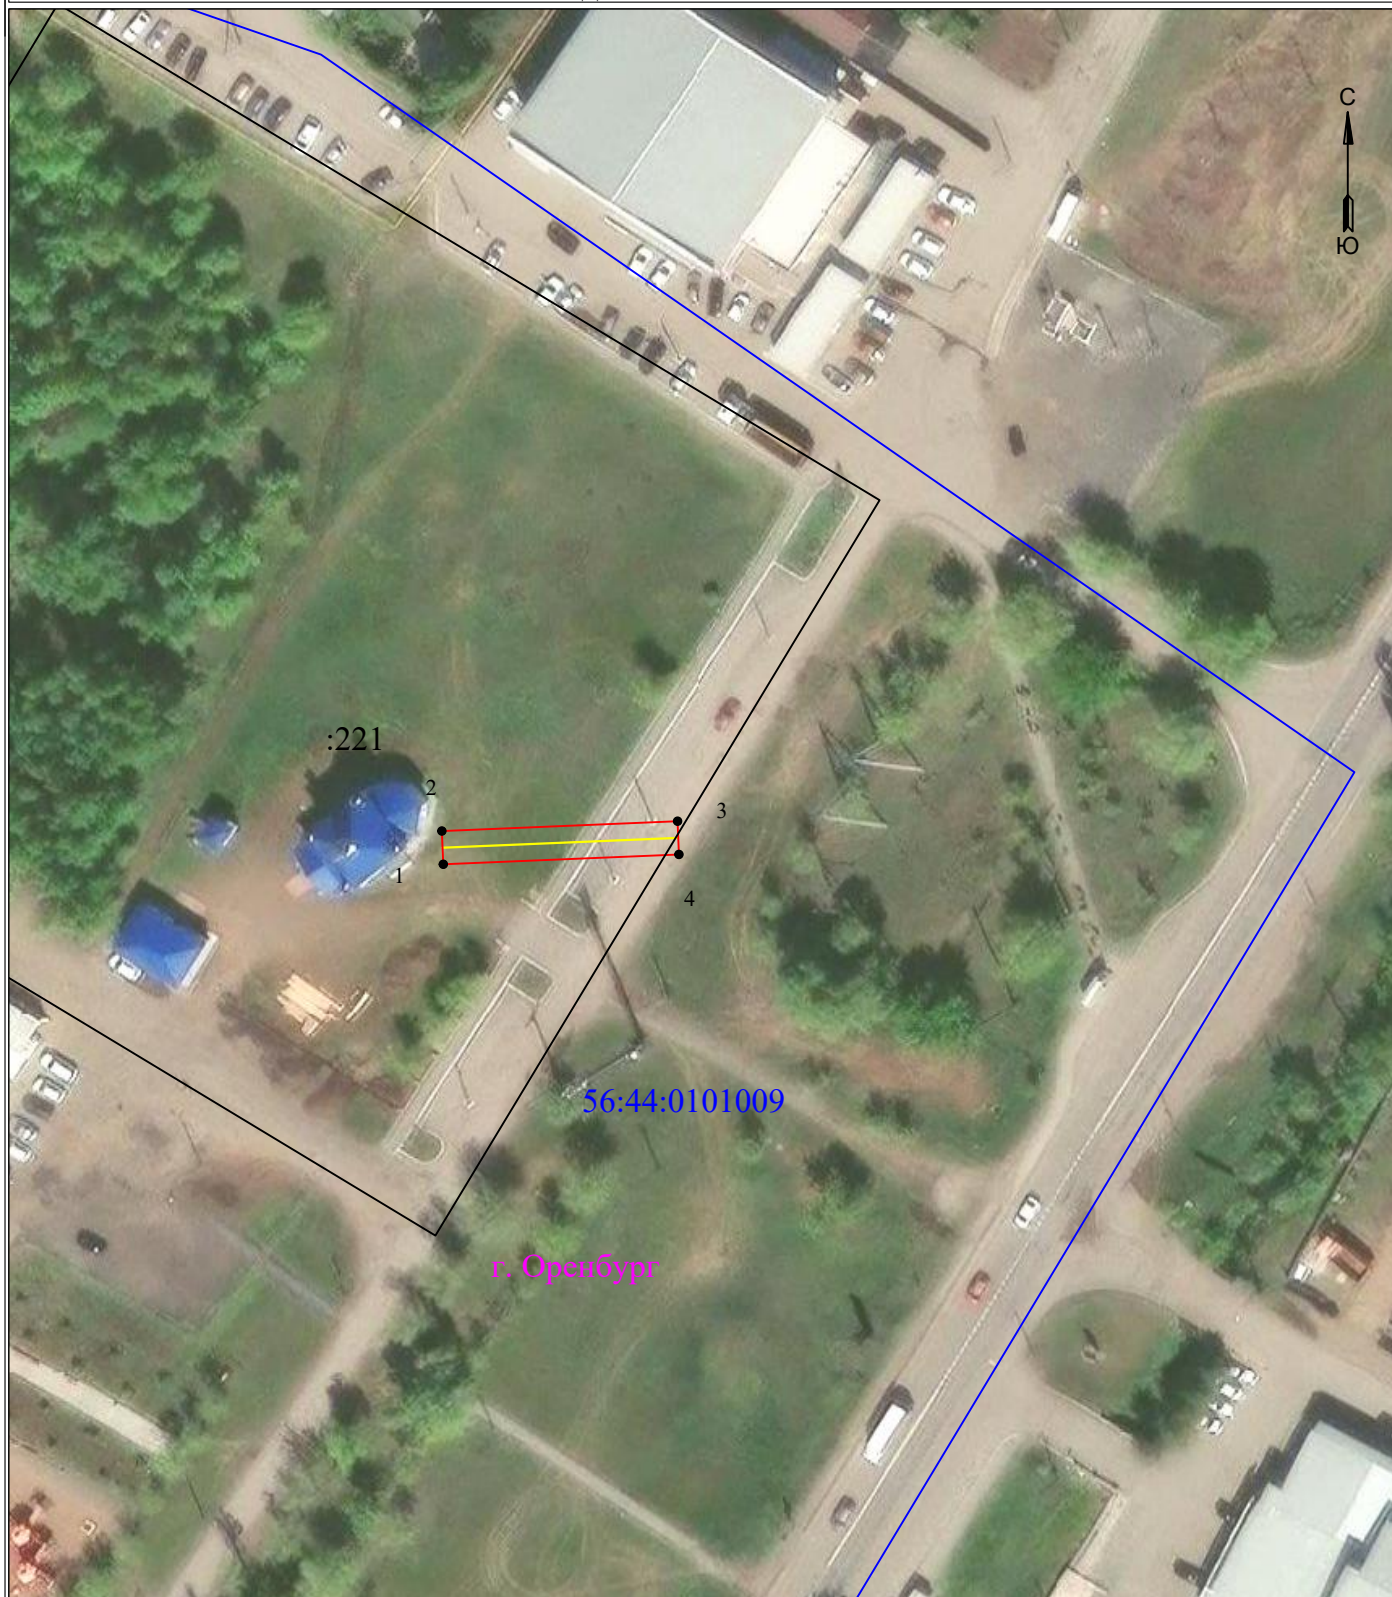

УСЛОВНЫЕ ОБОЗНАЧЕНИЯ

Масштаб 1:1000

- границы устанавливаемого публичного сервитута
- ось линии, контур объекта
- границы муниципального образования, населенных пунктов
- границы кадастрового квартала
- границы земельных участков, попадающих в зону публичного сервитута

- 1 - обозначение характерной точки границы устанавливаемого публичного сервитута
- :123 - кадастровый номер земельного участка
- 56:00:0000000 - кадастровый номер квартала
- г. Оренбург - наименование муниципального образования, населенного пункта

Сведения о местоположении границ объекта

**ВЛИ 0,4 кВ о опоры № 1 ВЛ 0,4 кВ Л "Храм" РП-39 - г. Оренбург, Шарлыкское шоссе,
кад. №56:44:0101009**

Перечень характерных точек		
Площадь зоны публичного сервитута 137 кв.м		
Обозначение характерных точек границ	Координаты, м	
	X	Y
1	2	3
1	439246.95	2307426.43
2	439251.35	2307426.24
3	439252.65	2307457.43
4	439248.25	2307457.61
1	439246.95	2307426.43