


Схема расположения границ публичного сервитута для эксплуатации объекта ВЛИ 0,4 кВ РУ 0,4 ТП-97 - ул.Моторная/ул.Одесская

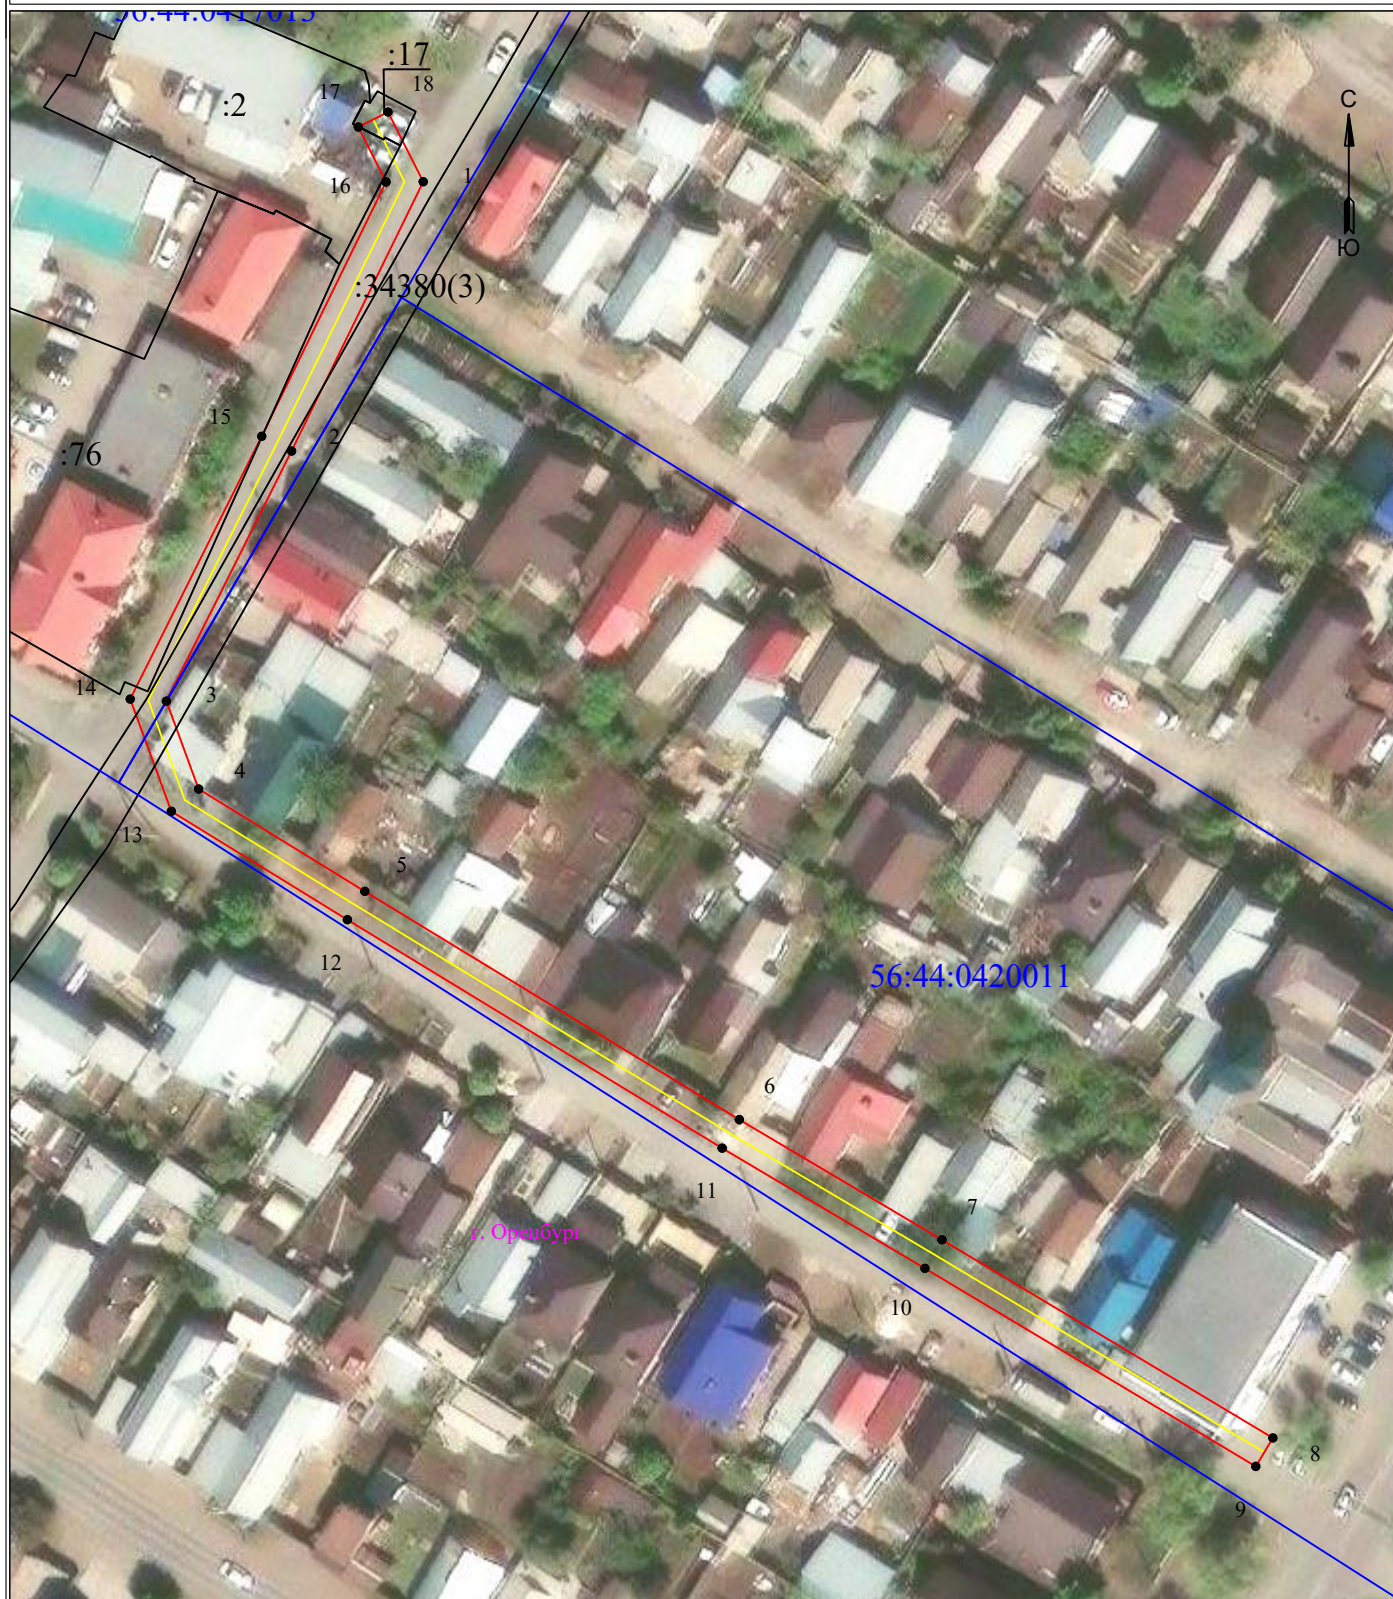

УСЛОВНЫЕ ОБОЗНАЧЕНИЯ

- - границы устанавливаемого публичного сервитута
- - ось линии, контур объекта
- - границы муниципального образования, населенных пунктов
- - границы кадастрового квартала
- - границы земельных участков, попадающих в зону публичного сервитута

Масштаб 1:1000

- 1 - обозначение характерной точки границы устанавливаемого публичного сервитута
- :123 - кадастровый номер земельного участка
- 56:00:0000000 - кадастровый номер квартала
- г. Оренбург - наименование муниципального образования, населенного пункта

Сведения о местоположении границ объекта
ВЛИ 0,4 кВ РУ 0,4 ТП-97 - ул.Моторная/ул.Одесская

Перечень характерных точек		
Площадь зоны публичного сервитута 1174 кв.м		
Обозначение характерных точек границ	Координаты, м	
	X	Y
1	2	3
1	429855.75	2306428.92
2	429820.12	2306411.5
3	429787.03	2306394.94
4	429775.4	2306399.2
5	429761.86	2306421.19
6	429731.66	2306470.75
7	429715.76	2306497.57
8	429689.54	2306541.35
9	429685.77	2306539.09
10	429711.98	2306495.31
11	429727.88	2306468.48
12	429758.11	2306418.89
13	429772.45	2306395.59
14	429787.3	2306390.15
15	429822.07	2306407.55
16	429855.72	2306424
17	429862.99	2306420.33
18	429864.98	2306424.26
1	429855.75	2306428.92