


**Схема расположения границ публичного сервитута
для эксплуатации объекта
ВЛИ 0,4 кВ оп №2 (ВЛ 0,4 кВ Л 2 ТП-652) - г. Оренбург, ул. Магистральная, 20**

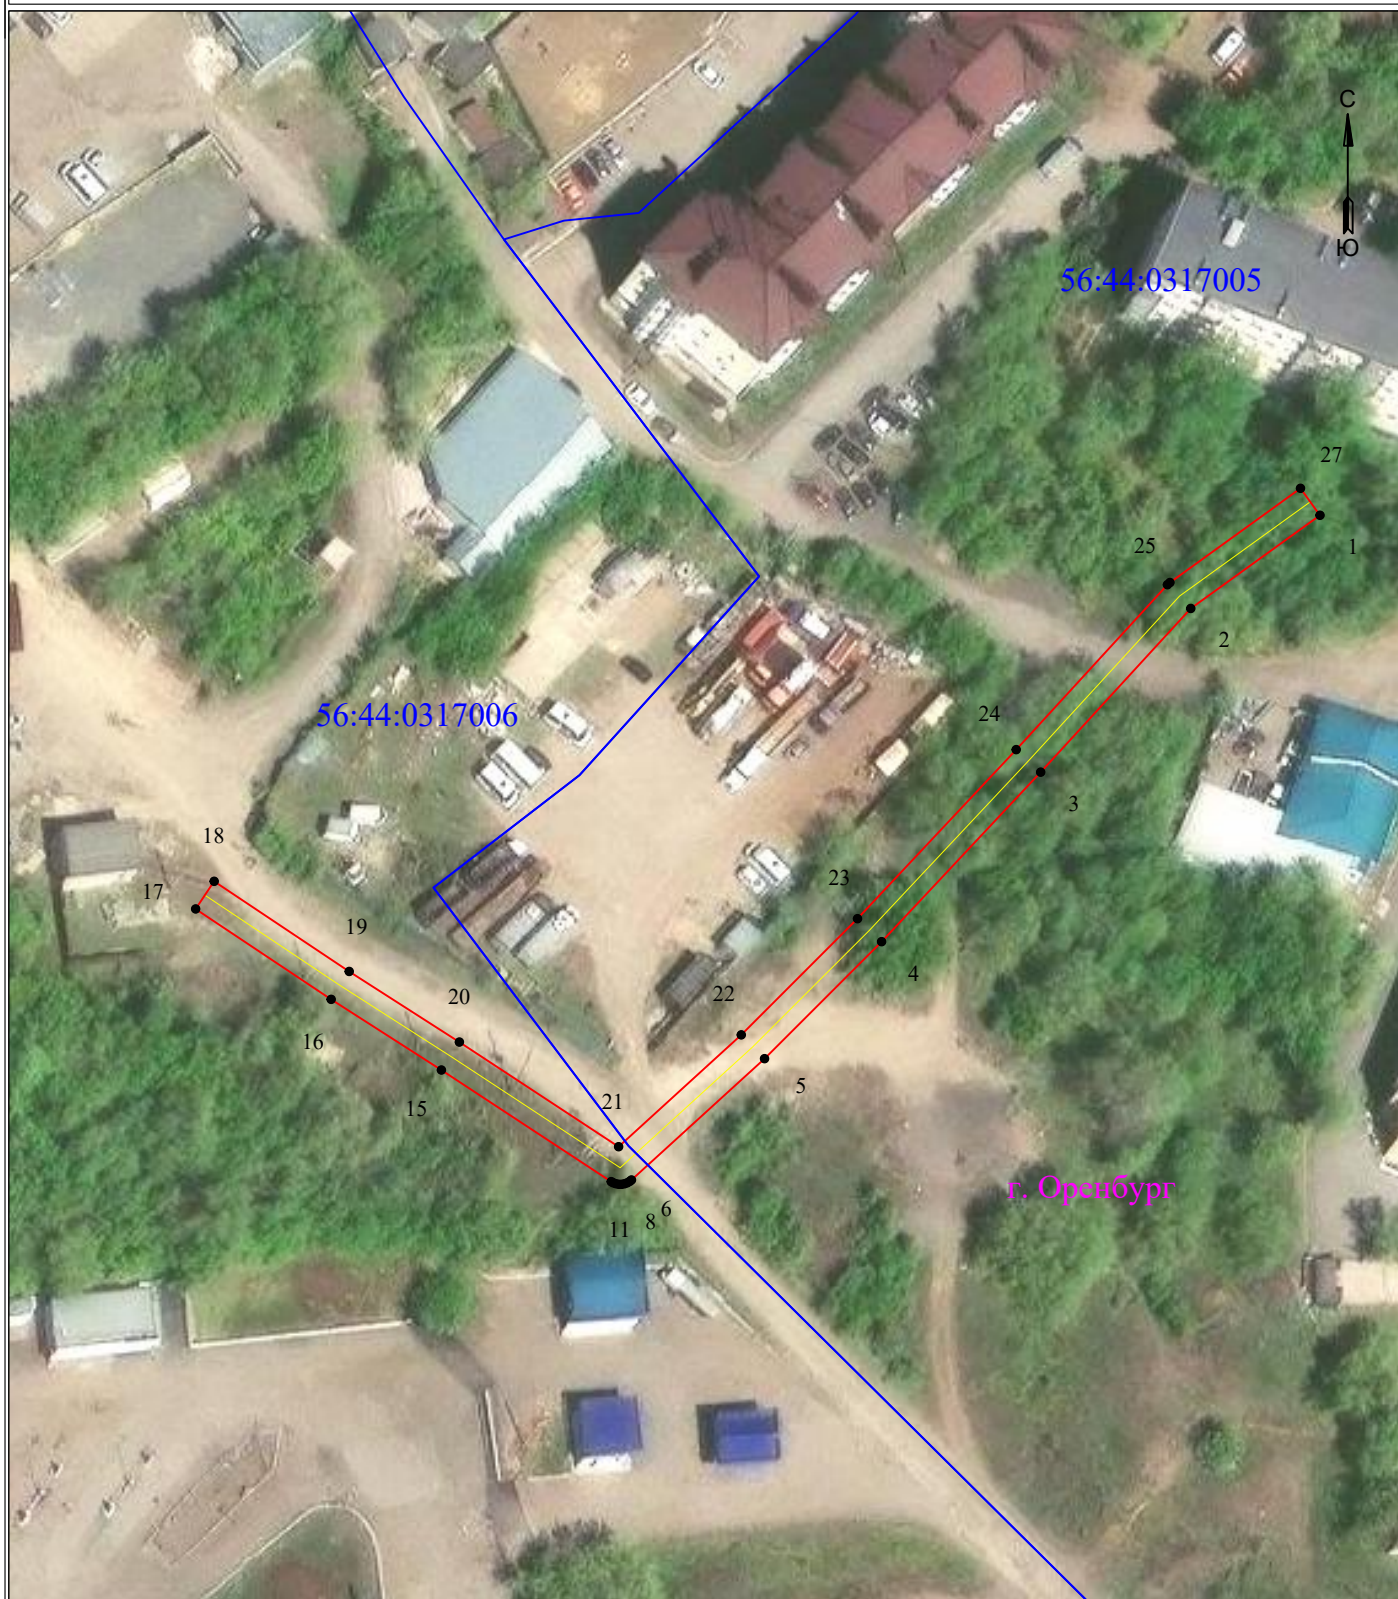

УСЛОВНЫЕ ОБОЗНАЧЕНИЯ

- границы устанавливаемого публичного сервитута
- ось линии, контур объекта
- границы муниципального образования, населенных пунктов
- границы кадастрового квартала
- границы земельных участков, попадающих в зону публичного сервитута

Масштаб 1:1000

- 1 - обозначение характерной точки границы устанавливаемого публичного сервитута
- :123 - кадастровый номер земельного участка
- 56:00:0000000 - кадастровый номер квартала
- г. Оренбург - наименование муниципального образования, населенного пункта

Сведения о местоположении границ объекта

ВЛИ 0,4 кВ оп №2 (ВЛ 0,4 кВ Л 2 ТП-652) - г. Оренбург, ул. Магистральная, 20

Перечень характерных точек		
Площадь зоны публичного сервитута 849		
Обозначение характерных точек границ	Кв.м Координаты, м	
	X	Y
1	2	3
1	430482.79	2300224.57
2	430470.46	2300207.47
3	430448.8	2300187.61
4	430426.37	2300166.56
5	430410.89	2300151.07
6	430394.84	2300133.46
7	430394.66	2300133.24
8	430394.47	2300132.91
9	430394.34	2300132.55
10	430394.27	2300132.17
11	430394.27	2300131.79
12	430394.34	2300131.41
13	430394.47	2300131.05
14	430394.62	2300130.78
15	430409.39	2300108.31
16	430418.74	2300093.72
17	430430.7	2300075.79
18	430434.36	2300078.24
19	430422.43	2300096.11
20	430413.09	2300110.69
21	430399.24	2300131.76
22	430414.04	2300147.99
23	430429.41	2300163.37
24	430451.78	2300184.37
25	430473.6	2300204.38
26	430473.89	2300204.71
27	430486.36	2300221.99
1	430482.79	2300224.57