


**Схема расположения границ публичного сервитута
для эксплуатации объекта
ВЛИ 0,4 кВ оп №2/1 (ВЛ 0,4 кВ Л "Открытая" ТП-242) - ул. Путепроводная, г. Оренбург**

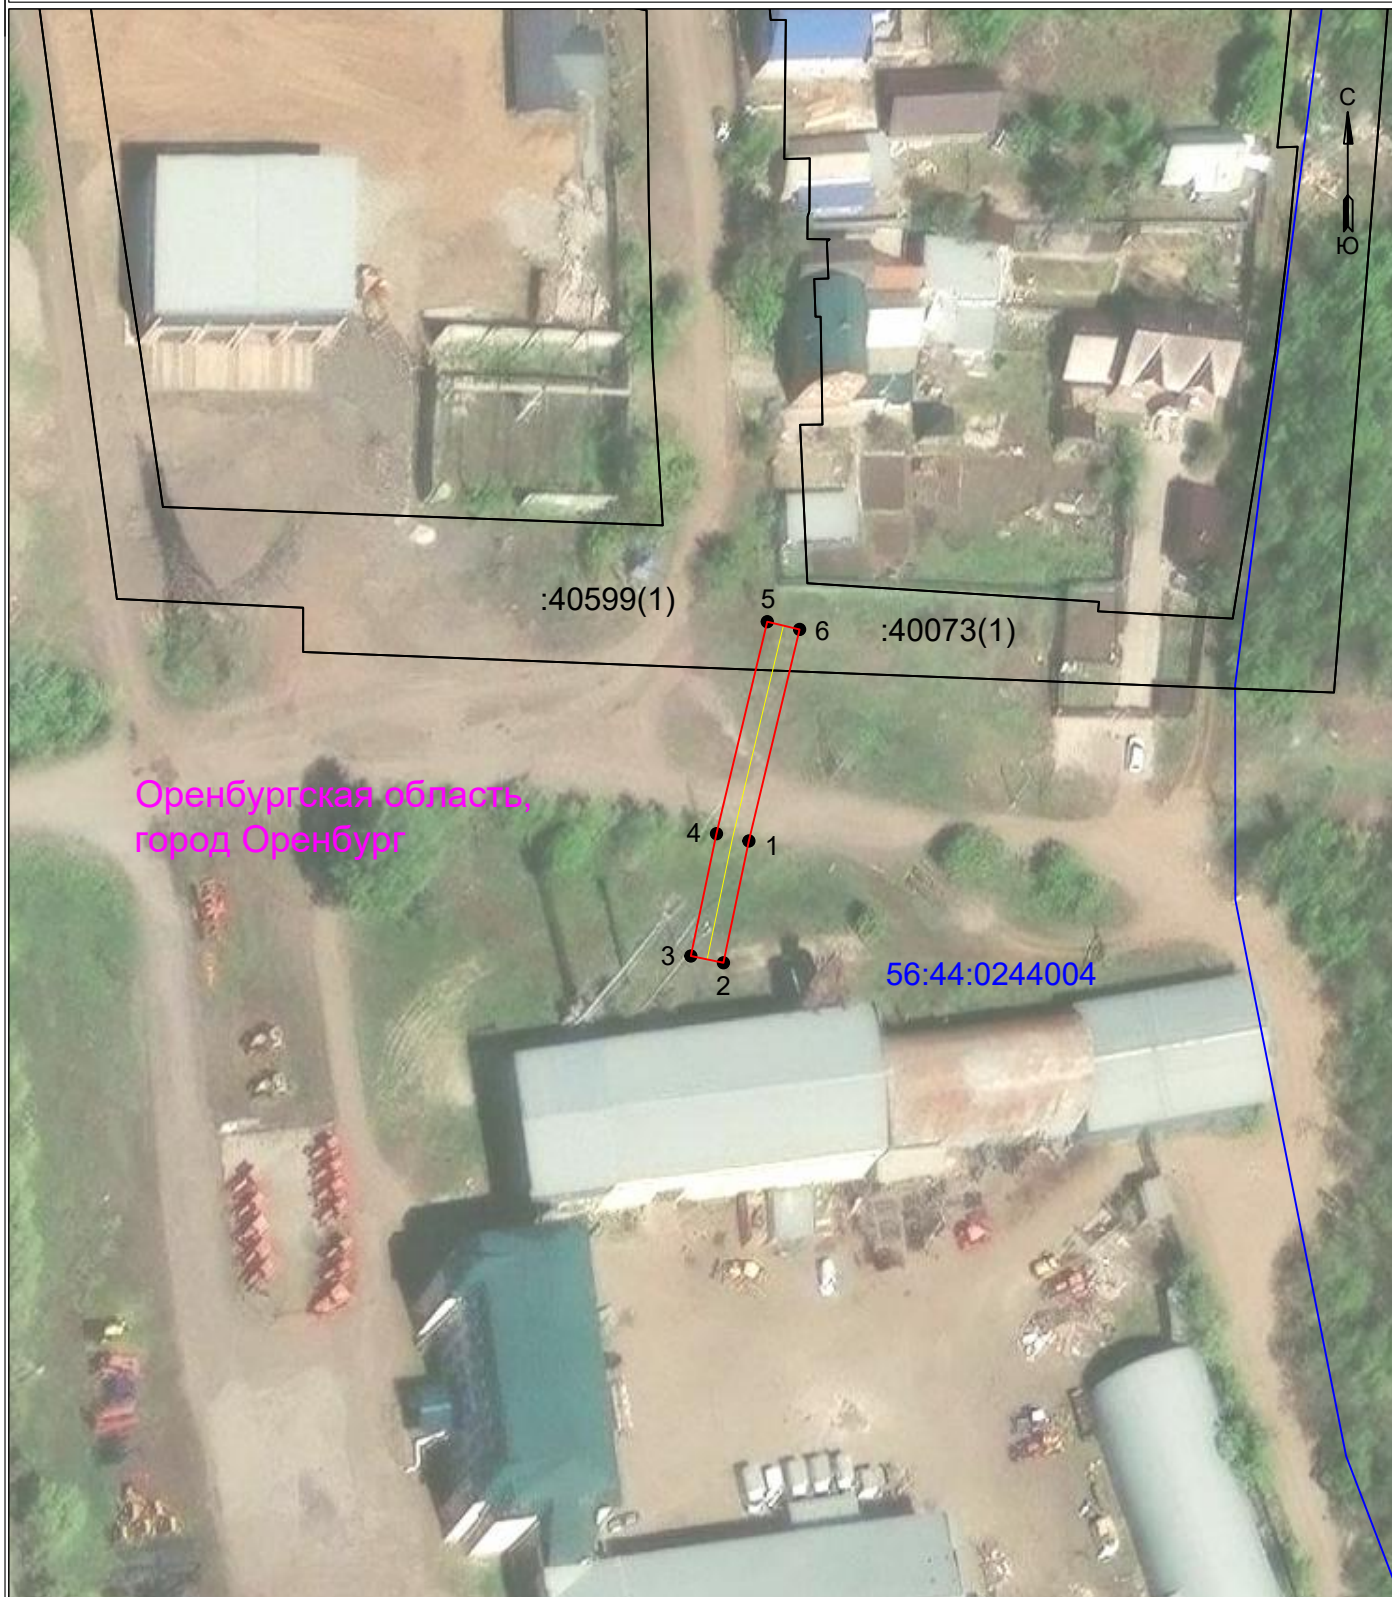

УСЛОВНЫЕ ОБОЗНАЧЕНИЯ

Масштаб 1:1000

- границы устанавливаемого публичного сервитута
- ось линии, контур объекта
- границы муниципального образования, населенных пунктов
- границы кадастрового квартала
- границы земельных участков, попадающих в зону публичного сервитута

- 1 - обозначение характерной точки границы устанавливаемого публичного сервитута
- :123 - кадастровый номер земельного участка
- 56:00:0000000 - кадастровый номер квартала
- г. Оренбург - наименование муниципального образования, населенного пункта

Сведения о местоположении границ объекта

ВЛИ 0,4 кВ оп №2/1 (ВЛ 0,4 кВ Л "Открытая" ТП-242) - ул. Путепроводная, г. Оренбург

Перечень характерных точек		
Площадь зоны публичного сервитута 199 кв.м		
Обозначение характерных точек границ	Координаты, м	
	X	Y
1	2	3
1	425386.75	2304409.99
2	425370.63	2304406.62
3	425371.53	2304402.31
4	425387.71	2304405.7
5	425415.76	2304412.42
6	425414.74	2304416.7
1	425386.75	2304409.99