


**Схема расположения границ публичного сервитута
для эксплуатации объекта
ВЛИ-0,4кВ оп №12 (ВЛИ-0,4кВ Л "Левая сторона" ТП-506) -кад.№ 56:44:0239001:17063,
г. Оренбург**

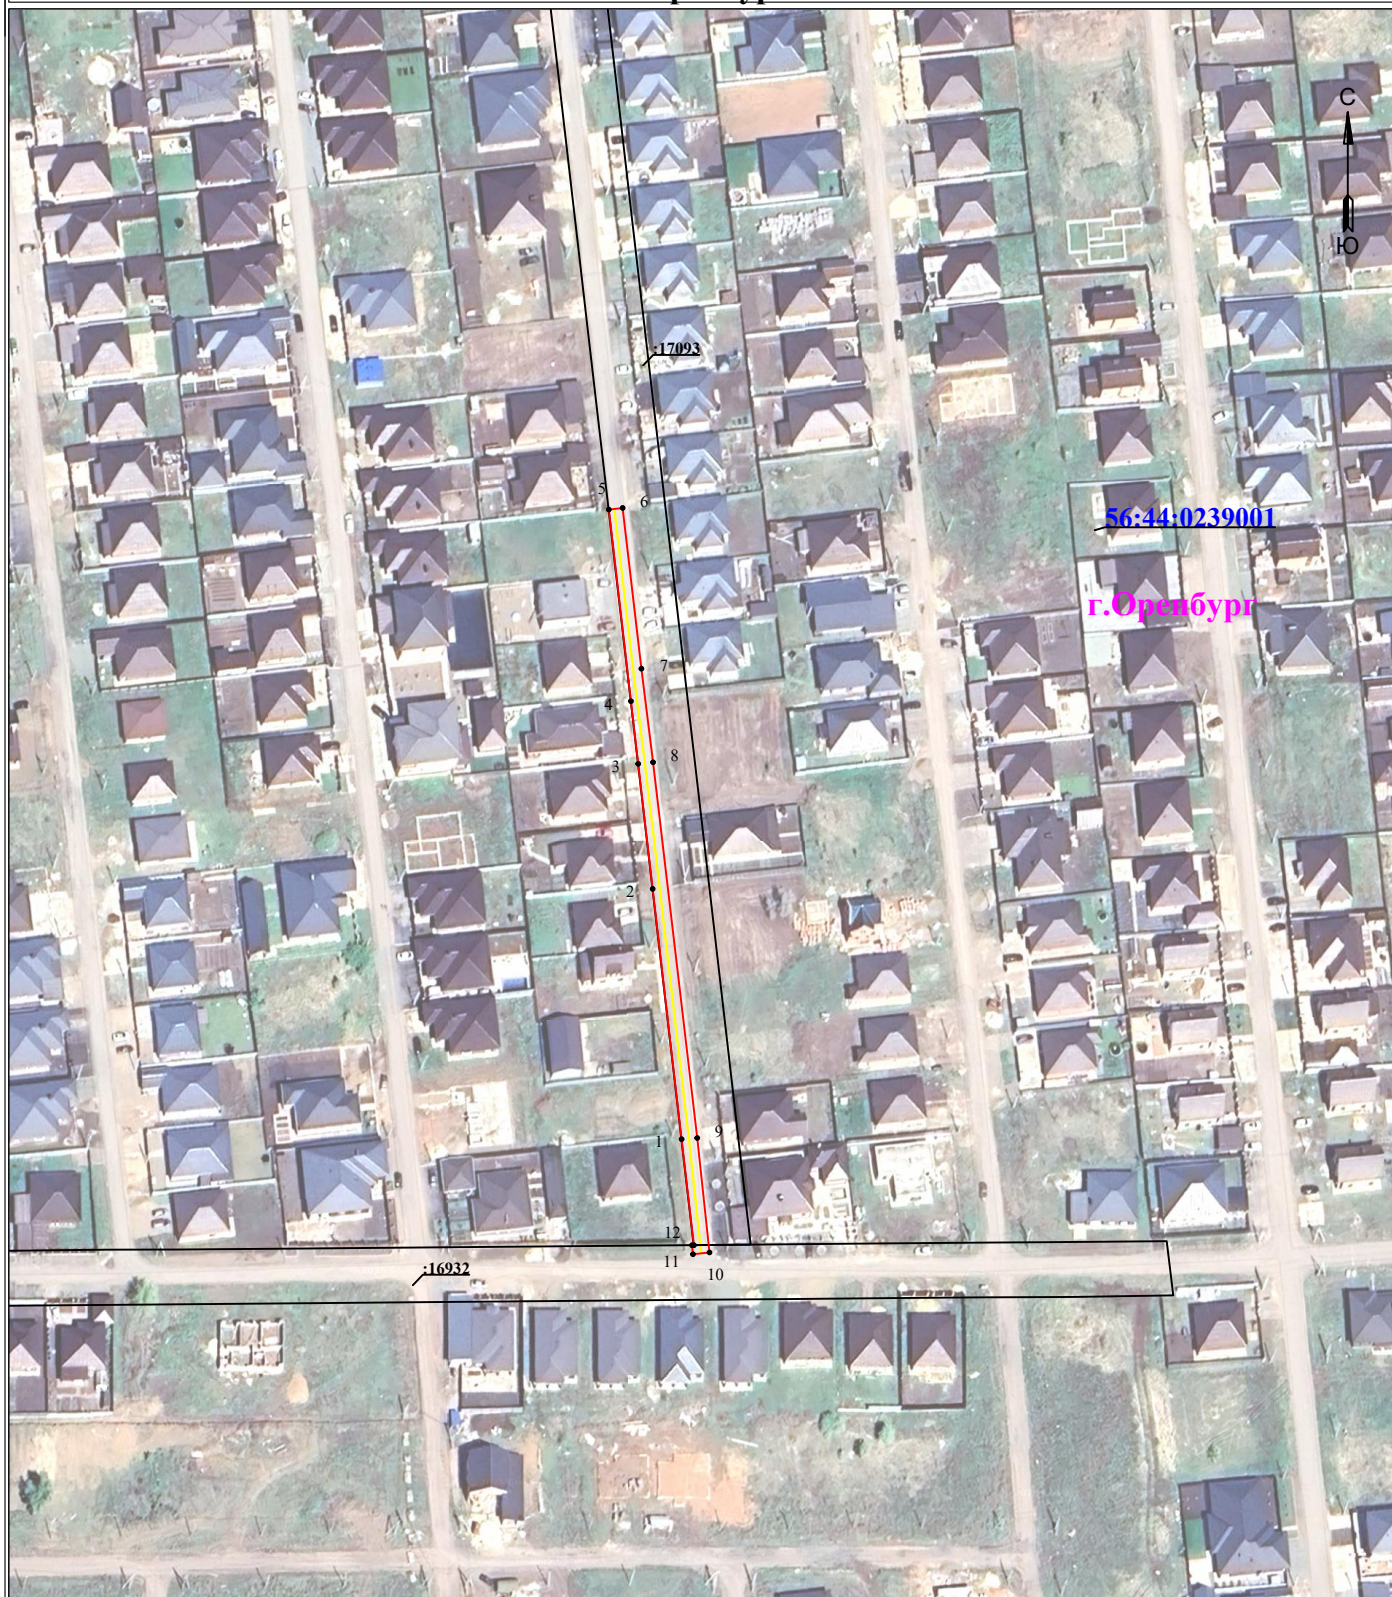

УСЛОВНЫЕ ОБОЗНАЧЕНИЯ

- границы устанавливаемого публичного сервитута
- ось линии, контур объекта
- границы муниципального образования, населенных пунктов
- границы кадастрового квартала
- границы земельных участков, попадающих в зону публичного сервитута

Масштаб 1:2000

- 1 - обозначение характерной точки границы устанавливаемого публичного сервитута
- :123 - кадастровый номер земельного участка
- 56:00:0000000 - кадастровый номер квартала
- г. Оренбург - наименование муниципального образования, населенного пункта